

ԲԱՆՎՈՐԱԿԱՆ ԳԾԱԳՐԵՐԻ ԱՄՓՈՓԱԳԻՐ		
N/N	ԹԵՐԹԵՐԻ ԱՆՎԱՆՈՒՄ	ԹԵՐԹ
1	2	3
1.	Ընդհանուր տվյալներ	Զ-1
2.	Գլխավոր հատակագիծ	Զ-2
3.	Ջեռուցման ներքին համակարգի նյութերի մասնագիր	Զ-3
4.	Առաջին հարկի հատակագիծ ջեռուցման ներքին ցանցերով	Զ-4
5.	Ջեռուցման համակարգի տարածական սխեմա	Զ-5

ՎԿԱՅԱԿՈՉՄԱՆ ՓԱՍՏԱԹՂԹԵՐԻ ԱՄՓՈՓԱԳԻՐ

ՆՇԱՆԱԿՈՒՄ	ԱՆՎԱՆՈՒՄ	ԾԱՆՈԹՈՒԹՅՈՒՆ
1	2	3
ՀՀՇՆ IV-12.02.01-04	«ՋԵՌՈՒՑՈՒՄ, ՕԴԱՓՈՒՈՒՄ ԵՎ ՕԴԻ ԼԱՎՈՐԱԿՈՒՄ»	
ՀՀՇՆ 24-01-2016	«ՇԵՆՔԵՐԻ ՋԵՐՄԱՅԻՆ ՊԱՇՏՊԱՆՈՒԹՅՈՒՆ»	
ՄՆԻՊ 2.04.07-86 և 3.05.03-85	«ՋԵՐՄԱՅԻՆ ցանցեր»	
ՄՆԻՊ II-35-76	«Կաթսայական կայանք»	

ՋԵՐՄԱՍՏԱԿԱՐԱՐՄԱՆ ՀԱՇՎԱՐԿԱՅԻՆ ՏՎՅԱԼՆԵՐ

Անվանումը	Ջեռուցվող հատվածի ծավալը	Արտաքին հաշվ. ջերմ-նը °C	Ջերմության ծախսը կկալ/ժամ /ԿՏ		
			ջեռուցում	օդափոխություն	ընդամենը
Ջեռուցում	410	-9	6551	1897	8448/9825



ԲԱՅԱՏՐԱԳԻՐ

Ջեռուցման նախագիծը կատարված է նախագծային առաջադրանքի, գործող ՀՀՇՆ IV-12.02.01-04, ՄՆԻՊ 2.04.07-86 և 3.05.03-85 և ՄՆԻՊ II-35-76 հիման վրա:

Ջեռուցման ցանցը նախագծված է երկխողովականի, ներքին մատակարարմամբ, ջերմատարի փակուղային շարժմամբ: Ջեռուցման համար պահանջվող ծախսը կազմում է 8448 կկալ/ժամ (9825 Կտ): Ջեռուցումն իրականացվում է ջեռուցման կաթսաների միջոցով: Կաթսան տեղադրված են առաջին հարկում:

Ջեռուցման համակարգը իրականացված է ստորին մատակարարումով երկխողովականի ջրային փակուղային շարժումով: Ջերմաստիճանը Ջ1 /սնող /85 °C է, Ջ2 /հետադարձ/ 60 °C: Սենյակների օդի ջերմաստիճաններն ընդունված են համաձայն նորմաների:

Որպես ջեռուցման սարք նախատեսված են ալյումինե մարտկոցներ և պոլիպրոպիլենե խողովակներ Փ25-:-20 մմ: Սնող և հետադարձ խողովակները դռների հետ հատման մասերում անցնում են բետոնե ընդհատակի մեջով: Պատերի հետ հատման տեղամասերում նախատեսված է խողովակները մոնտաժել պողպատե պաշտպանիչ պատյանների միջով: Ջեռուցման համակարգից օդի հեռացումը նախատեսված է իրականացնել պտուտակավոր օդահան փականների միջոցով: Շահագործումից առաջ ջեռուցման համակարգն ենթարկվում է հիդրավլիկ փորձարկման, թողարկումից հետո ջեռուցման համակարգը ենթակա է կարգաբերման:

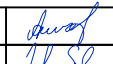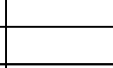Տնօրեն	Ա. ՍԱՐԳՍՅԱՆ		ՀՀ Լոռու մարզ Ավագերի շրջանի Ծառեր բնակավայրի ՀԱՆՐԱՍՈՒՅՈՒՄՆԵՐԻ ԱՐԱՇԻ ՁԵՌՈՒՅՈՒՄ			
Ն Գ Գ	Հ. ՀԱԿՈԲՅԱՆ					
Գծեց	Ս.ՋԱԿԱՑՊԱՆՅԱՆ				ՓՈՒԼ	ԹԵՐԹ
					Ա Ն	Զ - 1
			ԸՆԴՀԱՆՈՒՐ ՏՎՅԱԼՆԵՐ		 «ԼՍ ՆԱԽԱԳԻԾ» ՍՊԸ	

ԳԼԽԱՎՈՐ ՀԱՏԱԿԱԳԻԾ Մ : 1000



Տնօրեն	Ա. ՍԱՐԳՍՅԱՆ		ՀՀ Լոռու մարզ Ավագերի շրջանի բնակավայրի չափերի սրահի սրահի քեռուֆուրդ			
Ն Գ Ե	Հ. ՀԱՎՈՐՅԱՆ					
Գծեց	Ս.ԶԱՂԱՅԴԱՆՅԱՆ		ԳԼԽԱՎՈՐ ՀԱՏԱԿԱԳԻԾ	ՓՈՒԼ	ԹԵՐԹ	ԹԵՐԹԵՐ
				Ա Ն	Ջ - 2	
				«ԼՍ ՆԱԽԱԳԻԾ» ՍՊԸ		


ՋԵՌՈՒՑՄԱՆ ՆՅՈՒԹԵՐԻ ՄԱՍՆԱԳԻՐ

ԹԻՎ	ԳՈՍՏ	ԱՆՎԱՆՈՒՄ	ՔԱՆԱԿ	ՉԱՓՄԱՆ ՄԻԱՎՈՐ	ԾԱՆՈԹՈՒ Թ.
1	2	3	4	5	6
ՋԵՌՈՒՑՈՒՄ					
1.		ՋԵՌՈՒՑՄԱՆ ՀԱՄԱԿԱՐԳԻ ՄԻԱՑՈՒՄ ԳՈՅՈՒԹՅՈՒՆ ՈՒՆԵՑՈՂ ԿԱԹՍԱՆԵՐԻՆ	1	հատ	
2.		ԱԼՅՈՒՄԻՆԵ ՄԱՐՏԿՈՑՆԵՐ h=500 /100*80 մմ ՉԱՓԵՐԻ/	70	ՍԵԿՑԻԱ	23.1 ԷԿՄ
3.		ՊՏՈՒՏԱԿԱՎՈՐ ՕԴԱՀԱՆ “ՄԱԵՎՍԿՈՒ” ՓԱԿԱՆ Փ15	8	հատ	
4.		ՊՈԼԻՊՐՈՊԻԼԵՆԵ ԽՈՂՈՎԱԿՆԵՐ Փ25	54.0	գծմ	
5.		ՆՈՒՅՆԸ Փ20	36.0	գծմ	
6.		ՊՈԼԻՊՐՈՊԻԼԵՆԵ ՓԱԿԱՆ Փ25	2	հատ	
7.		ՊՈԼԻՊՐՈՊԻԼԵՆԵ ՓԱԿԱՆ Փ20	22	հատ	
8.		ՊՈԼԻՊՐՈՊԻԼԵՆԵ ԵՌԱՔԱՇԽԻԿ	20	հատ	
9.		ՊՈԼԻՊՐՈՊԻԼԵՆԵ ԱՐՏՈՒՂՂՈՒՄ /ԹԵՔՈՒՄ/	14	հատ	
10.		ԽՈՂՈՎԱԿՆԵՐԸ ԱՄՐԱՑՆՈՂ ՄԱՍԵՐ Փ25	74	հատ	
11.		ՆՈՒՅՆԸ Փ20	50	հատ	
12.		ՄԱՐՏԿՈՑՆԵՐԻ ԱՄՐԱՑՄԱՆ ՄԵՏԱՂԱԿԱՆ ԷԼԵՄԵՆՏՆԵՐ /ԿԱԽԻՉ/	16	հատ	
13.		ՄԱՐՏԿՈՑՆԵՐԻ ՄԻԱՑՆՈՂ ՄԱՍԵՐ /ԱՄԵՐԻԿԱՆԿԱ/	16	հատ	

ԹԻՎ	ԳՈՍՏ	ԱՆՎԱՆՈՒՄ	ՔԱՆԱԿ	ՉԱՓՄԱՆ ՄԻԱՎՈՐ	ԾԱՆՈԹՈՒ Թ.
1	2	3	4	5	6
ՋԵՌՈՒՑՈՒՄ					
17.		ՋԵՎԱԿՈՐ ՄԱՍԵՐ /ՕՏՇՄՈ/	6	հատ	
18.		ՄԻԱՑՈՒՄ ԳՈՅՈՒԹՅՈՒՆ ՈՒՆԵՑՈՂ ՋՐԱԳԾԻՆ	1	հատ	
19.		ՊՈԼԻՊՐՈՊԻԼԵՆԵ ՓԱԿԱՆ Փ 20 ՀԱՄԱԿԱՐԳԻ ԼԻՑՔԱՎՈՐՄԱՆ ՀԱՄԱՐ	1	հատ	
20.		ԱՆՑՔԵՐԻ ԲԱՑՈՒՄ ՄԻԱՑՆՈՐՄՆԵՐՈՒՄ 100x50 մմ ՀԱՍՏ. -100 մմ	2	հատ	
21.		ԱՆՑՔԵՐԻ ԲԱՑՈՒՄ ՔԱՐԵ ՊԱՏԵՐՈՒՄ/ 100x50 մմ ՀԱՍՏ. -700 մմ	1	հատ	
22.		ԲԱՑՎԱԾ ԱՆՑՔԵՐԻ ՓԱԿՈՒՄ ԳԻՊՍՈԼԻՏՈՎ	0.5	մ²	

Տնօրեն	Ա.ՍԱՐԳՍՅԱՆ		ՀՀ Լոռուի մարզ Ալավերդի Համայնքի Ծառեր բնակավայրի Հանդիսությունների սրահի օբյեկտում		
Ն Գ Գ	Հ. ՀԱԿՈԲՅԱՆ				
Գծեց	Ս.ՋԱՂԱՑՊԱՆՅԱՆ			ՓՈՒԼ	ԹԵՐԹ
				Ա Ն	Ջ - 3
			ՋԵՌՈՒՑՄԱՆ ՆՅՈՒԹԵՐԻ ՄԱՍՆԱԳԻՐ	 «ԼՍ ՆԱԽԱԳԻԾ» ՍՊԸ	

ՋԵՌՈՒՑՄԱՆ ՀԱՏԱԿԱԳԻԾ Մ 1 : 100

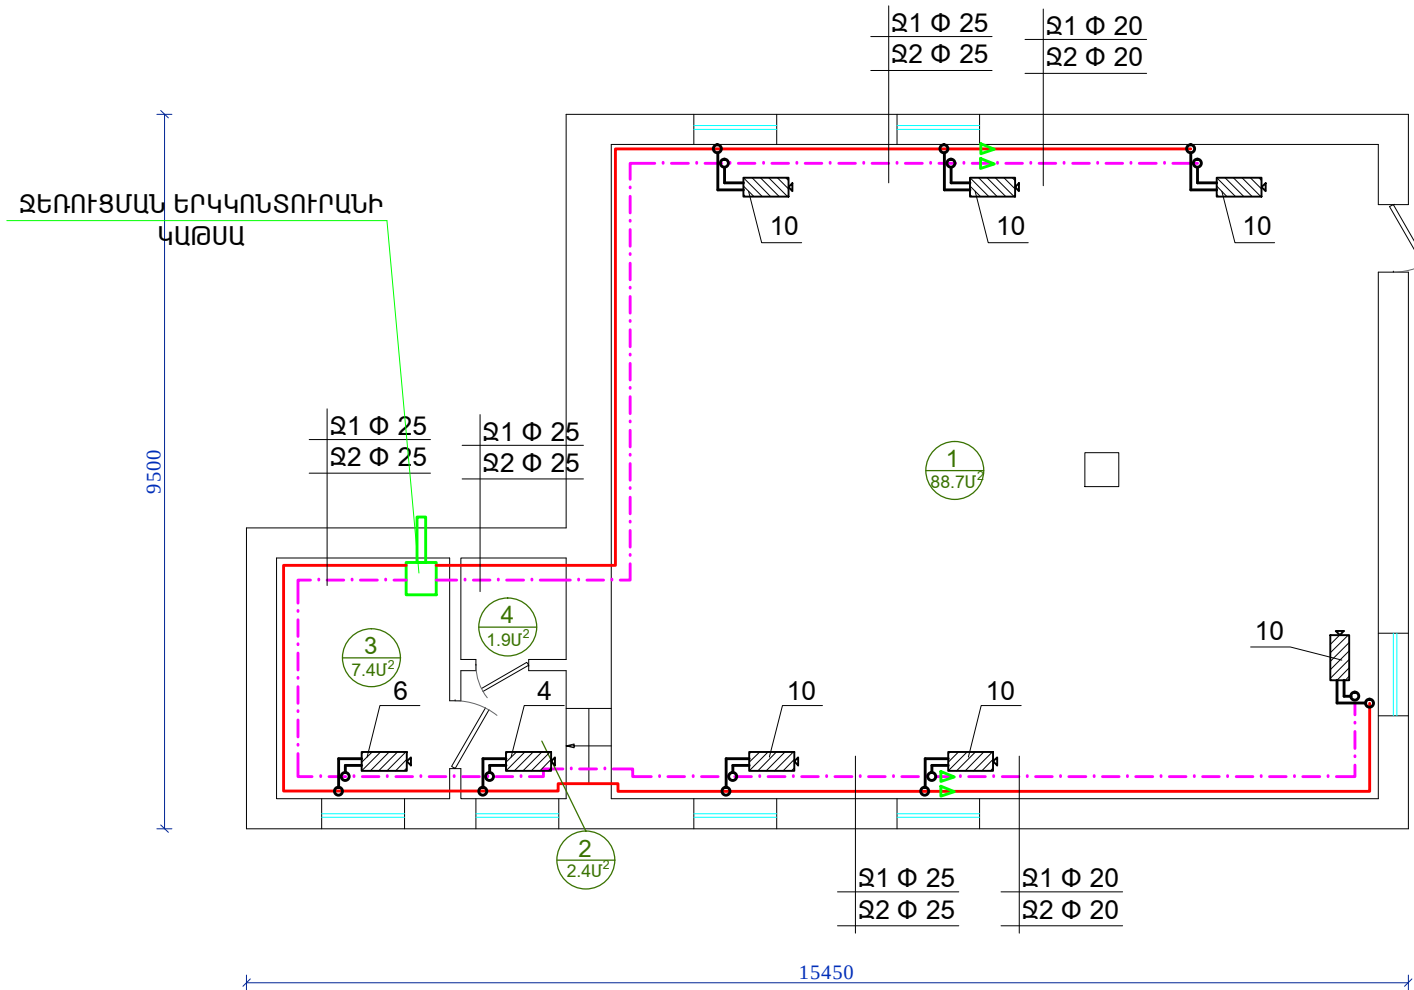

ՊԱՅՄԱՆԱԿԱՆ ՆՇԱՆԱԿՈՒՄՆԵՐ

Ջ 1 - ՍՆՈՂ ԽՈՐՈՎԱԿ

Ջ 2 - ՀԵՏԱԴԱՐՁ ԽՈՐՈՎԱԿ

① - ԿԱՆԳՆԱԿԻ ՀԵՐԹԱԿԱՆ ՀԱՄԱՐԸ

13 - ՋԵՌՈՒՑՄԱՆ ՄԱՐՏԿՈՑՆԵՐ ՍԵԿՑԻԱՆԵՐԻ ՔԱՆԱԿՈՎ

ՊԱՅՄԱՆԱԿԱՆ ՆՇԱՆՆԵՐ

ՍԵՆՅԱԿԻ ՀԱՄԱՐԸ

11
4.2 U²


ՍԵՆՅԱԿԻ ՄԱԿԵՐԵՍԸ

ՍԵՆՅԱԿՆԵՐԻ ԱՆՎԱՆՈՒՄՆԵՐԸ

- 1. ՍՐԱՀ
- 2. ՆԱԽԱՄՈՒՏՔ
- 3. ԽՈՐՈՎԱՆՈՑ
- 4. ՍԱՆՀԱՆԳՈՒՅՑ

Տնօրեն	Ա.ՍԱՐԳՍՅԱՆ		ՀՀ Լոռուի մարզ Ալավերդի շրջանի Ծառեր բնակավայրի Հանրիստիությունների տրաշի քաղաքապետարան			
Ն Գ Ճ	Հ. ՀԱԿՈԲՅԱՆ		ՓՈՒԼ	ԹԵՐԹ	ԹԵՐԹԵՐ	
Գծեց	Ս.ՋԱՐԱՑՊԱՆՅԱՆ			Ա Ն	Ջ - 4	
			ՋԵՌՈՒՑՄԱՆ ՀԱՏԱԿԱԳԻ ՀԱՏԱԿԱԳԻԾ		«ԼՍ ՆԱԽԱԳԻԾ» ՍՊԸ	

ՋԵՌՈՒՑՄԱՆ ՏԱՐԱԾԱԿԱՆ ՄԻՆԵՄԱ

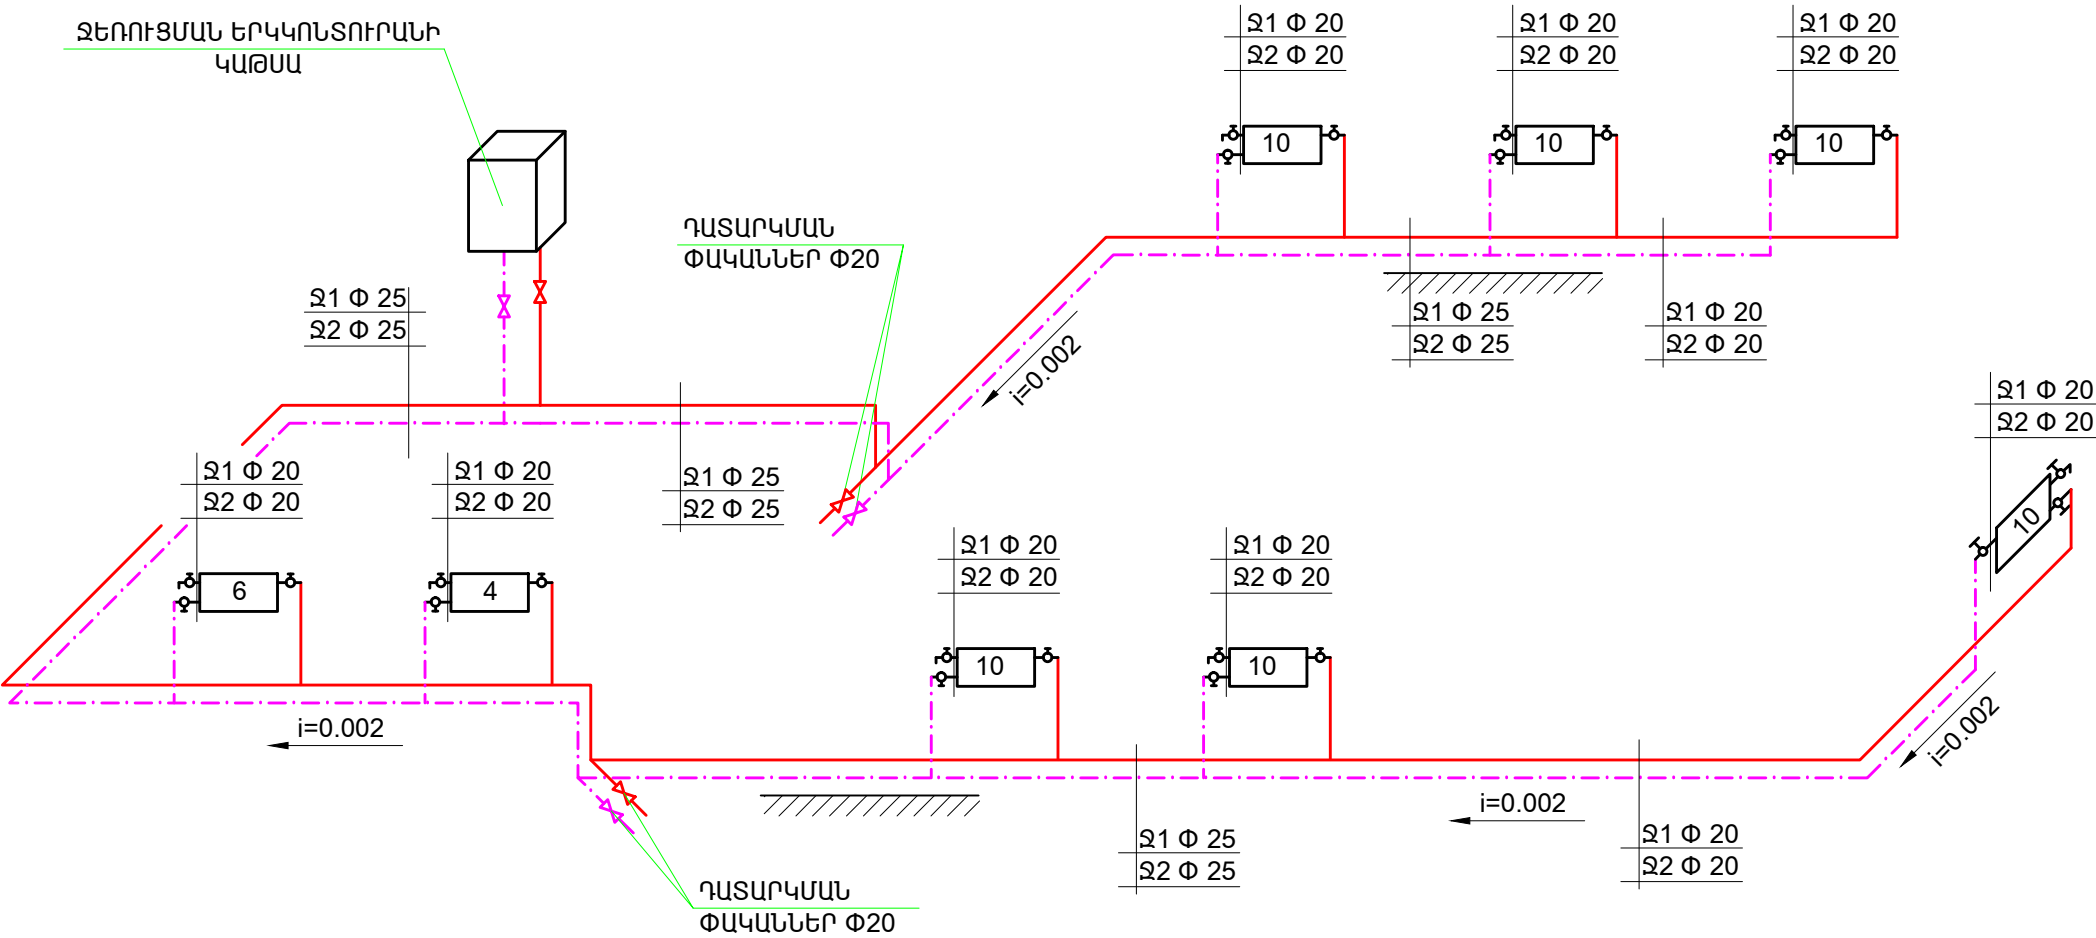

ՊԱՅՄԱՆԱԿԱՆ ՆՇԱՆԱԿՈՒՄՆԵՐ

- $\Sigma 1$ - ՍՆՈՂ ԽՈՂՈՎԱԿ
- $\Sigma 2$ - ՀԵՏԱԴԱՐՁ ԽՈՂՈՎԱԿ
- Φ - ՄԱԵՎՍԿՈՒ ՓԱԿԱՆ
- Φ - ՓԱԿԱՆՆԵՐ
- ① - ԿԱՆԳՆԱԿԻ ՀԵՐԹԱԿԱՆ ՀԱՄԱՐԸ
- 7 - ՋԵՌՈՒՑՄԱՆ ՄԱՐՏԿՈՑՆԵՐ ՍԵԿՑԻԱՆԵՐԻ ՔԱՆԱԿՈՎ

Տնօրեն	Ա.ՍԱՐԳՍՅԱՆ	ՀՀ Լոռուի մարզի Ալավերդի շրջանի բնակավայրի Հանրիստոթյունների տրաշի քառույթում			
Ն Գ Ճ	Գ. ՀԱԿՈԲՅԱՆ				
Գծեց	Ս.ՋԱՂԱՑՊԱՆՅԱՆ	ՋԵՌՈՒՑՄԱՆ ՏԱՐԱԾԱԿԱՆ ՄԻՆԵՄԱ	ՓՈՒԼ	ԹԵՐԹ	ԹԵՐԹԵՐ
			Ա Ն	Ջ - 5	
			«ԼՍ ՆԱԽԱԳԻԾ» ՍՊԸ		