

ՄԱՐՏՈՒՆԻ ՔԱՂԱՔԱՅԻՆԵՐԻ ՄՊԱՍԱՐԿՄԱՆ ԳՐԱՄԵՆՅԱԿԻ ՎԵՐԱՆՈՐՈԳՄԱՆ ՆԱԽԱԳԻԾ

Հասցե՝ Գեղարքունիքի մարզ, ք. Մարտունի
Պատվիրատու՝ GIZ
Նախագծող՝ ՍՊԶ ՍՊԸ /// sp2.am





ՃԲԴ - Ա-0180

ԱՐՏՈՆԱԳԻՐ

ԲԱՐՁՐԱԳՈՒՅՆ ԴԱՍ

ԵՆԹԱԴԱՍ «Ա»

ՃԱՐՏԱՐԱՊԵՏ

ՊԵՏՐՈՍՅԱՆ ՍԱՐՀԱՏ ՎԱԶՐԻԿԻ

Ճարտարապետի մասնագիտական գործունեության իրականացում առանց սահմանափակումների,
բացառությամբ տարածական պլանավորման փաստաթղթերի,
պատմության և մշակույթի անշարժ հուշարձանների վերականգնման,
ամրակայման և օգտագործման նախագծերի մշակման:

ՀԱՅԱՍՏԱՆԻ ՃԱՐՏԱՐԱՊԵՏՆԵՐԻ ՊԱԼԱՏ
ՆԱԽԱԳԱՀ Մ. ՄԻՆԱՍՅԱՆ

Մ. Մինասյան

ՀՀ ԶԱՂԱՔԱՇԻՆՈՒԹՅԱՆ ԿՈՄԻՏԵ
ՆԱԽԱԳԱՀ Վ. ՎԵՐԻՆՑՅԱՆ



ՏՐՎԱԾ Է 03.10.2019
ԱՆԺԱՄԿԵՏ



ԿԲԴ -Ա-025

ԱՐՏՈՆԱԳԻՐ

ԲԱՐՁՐԱԳՈՒՅՆ ԴԱՍ
ԵՆԹԱԴԱՍ «Ա»

ԱՐԴՅՈՒՆԱԲԵՐԱԿԱՆ, ԲՆԱԿԵԼԻ, ՀԱՍԱՐԱԿԱԿԱՆ ՇԵՆՔԵՐԻ ԵՎ ՇԻՆՈՒԹՅՈՒՆՆԵՐԻ ՆԱԽԱԳԾՈՒՄ

ՃԱՐՏԱՐԱԳԵՏ - ԿՈՆՍՏՐՈՒԿՏՈՐ

ՍԵԼՔՈՆՅԱՆ ԱՐԹՈՒՐ ԱՆԴՐԱՆԻԿԻ

Առանց սահմանափակումների:

ՀԱՅԱՍՏԱՆԻ ՃԱՐՏԱՐԱԳԵՏՆԵՐԻ ՊԱԼԱՏ
ՆԱԽԱԳԱՀ Ս. ՍԻՆԱՍՅԱՆ

ՀՀ ԶԱՂԱՔԱՇԻՆՈՒԹՅԱՆ ԿՈՄԻՏԵԻ
ՆԱԽԱԳԱՀԻ ՊԱՐՏԱԿԱՆՈՒԹՅՈՒՆՆԵՐԸ
ԿԱՏԱՐՈՂ Ա. ԳՈՒԼԱՐՅԱՆ



ՏՐՎԱԾ Է 29.07.2020
ԱՆԺԱՄԿԵՏ



ՀԱՅԱՍՏԱՆԻ ՀԱՆՐԱՊԵՏՈՒԹՅԱՆ ՔԱՂԱՔԱՇԻՆՈՒԹՅԱՆ ԿՈՄԻՏԵ

ԼԻՑԵՆԶԻԱ

ՔՊԼ-000666, 1-ին դաս

(սերիան, համարը, դասը)

ՔԱՂԱՔԱՇԻՆԱԿԱՆ ՓԱՍՏԱԹՂԹԵՐԻ ԿԱԶՄՈՒՄ՝ ԲԱՅԱՌՈՒԹՅԱՄԲ ԿՈՆՍՏՐՈՒԿՏՈՐԱԿԱՆ ԵՎ
ՃԱՐՏԱՐԱՊԵՏԱԿԱՆ ՄԱՍԵՐԻ

(քաղաքաշինության բնագավառում գործունեության տեսակը)

ՏՐՎԱԾ Է

2024-09-10, «ՄԱԼՈՒԱ» ՍՊԸ

(լիցենզիան տալու տարեթիվը, ամիսը, օրը, քաղաքաշինության գործունեության սուբյեկտի անվանումը,

ՀՀ, ԵՐԵՎԱՆ, ՄԱԼԱԹԻԱ-ՍԵՔԱՍՏԻԱ, ԳՈՒՍԱՆ ՇԵՐԱՄ, 87, 55

գտնվելու վայրը՝ այդ թվում, անհատ ձեռնակատիրոջ դեպքում՝ անունը, ազգանունը և բնակության վայրը)

Գործողության ժամկետը՝ 10.09.2029թ.

(օրը, ամիսը, տարեթիվը)



ՀՍԿԻՉ ՀԱՄԱՐ՝ UG74-A24F-6613-EBF7

Սույն փաստաթուղթը տրված է բացառապես էլեկտրոնային եղանակով: Փաստաթղթի վավերականության ստուգումն ու
էլեկտրոնային բնօրինակի ներքեռնումը հնարավոր է իրականացնել <https://verify.e-gov.am> Հայաստանի Հանրապետության
պաշտոնական փաստաթղթերի վավերականության ստուգման միասնական համակարգի կայքում մուտքագրելով հսկիչ
համարը կամ սքանավորելով արագ արձագանքման ծածկագիրը (QR Code):



ՀԱՅԱՍՏԱՆԻ ՀԱՆՐԱՊԵՏՈՒԹՅԱՆ ՔԱՂԱՔԱՇԽՆՈՒԹՅԱՆ ԿՈՄԻՏԵ

ԼԻՑԵՆԶԻԱՅԻ ՆԵՐԴԻՐ

ՔՊՆ-000666-06

(ներդիրի սերիան, համարը)

«ՄԱԼՈՆԱ» ՍՊԸ

(լիցենզավորված քաղաքաշինության գործունեության սուբյեկտի անվանումը)

ՋԵՐՄԱԳԱՋԱՄԱՏԱԿԱՐԱՐՈՒՄ ԵՎ ՕԴԱՓՈԽՈՒԹՅՈՒՆ (ՕԴԱՓՈԽՈՒԹՅԱՆ, ՋԵՌՈՒՅՄԱՆ ԵՎ ՕԴԻ
ԼԱՎՈՐԱԿՄԱՆ ՀԱՄԱԿԱՐԳԵՐ, ՋԵՐՄԱՄԱՏԱԿԱՐԱՐԱՄԱՆ ԵՎ ԳԱԶԱՄԱՏԱԿԱՐԱՐԱՄԱՆ ՀԱՄԱԿԱՐԳԵՐ)

(քաղաքաշինության բնագավառում գործունեության ենթատեսակը)

14.04.2025թ.

(ներդիրը տալու օրը, ամիսը, տարեթիվը)

Գործողության ժամկետը՝

10.09.2029թ.

(օրը, ամիսը, տարեթիվը)

Ներդիրը վավերական է լիցենզիայի առկայության դեպքում



ՀՍԿԻՉ ՀԱՄԱՐ՝ UG4C-1FC7-88F6-C34C

Սույն փաստաթուղթը տրված է բացառապես էլեկտրոնային եղանակով: Փաստաթղթի վավերականության ստուգումն ու
էլեկտրոնային բնօրինակի ներքետնումը հնարավոր է իրականացնել <https://verify.e-gov.am> Հայաստանի Հանրապետության
պաշտոնական փաստաթղթերի վավերականության ստուգման միասնական համակարգի կայքում մուտքագրելով հսկիչ
համարը կամ սքանավորելով արագ արձագանքման ծածկագիրը (QR Code):

Պատասխանատու մասնագետի/ների անձնագրային տվյալներ	հավաստագրի սերիա	հավաստագրի համար	ստանալու օր, ամիս, տարեթիվ
ԱՍՏԴԻԿ ԳՅՈՉԱԼՅԱՆ	<	000678	2024-07-08



ՀՍԿԻՉ ՀԱՄԱՐ՝ UG4C-1FC7-88F6-C34C

Սույն փաստաթուղթը տրված է բացառապես էլեկտրոնային եղանակով: Փաստաթղթի վավերականության ստուգումն ու էլեկտրոնային բնօրինակի ներքետնումը հնարավոր է իրականացնել <https://verify.e-gov.am> Հայաստանի Հանրապետության պաշտոնական փաստաթղթերի վավերականության ստուգման միասնական համակարգի կայքում մուտքագրելով հսկիչ համարը կամ սքանավորելով արագ արձագանքման ծածկագիրը (QR Code):



ՀԱՅԱՍՏԱՆԻ ՀԱՆՐԱՊԵՏՈՒԹՅԱՆ ՔԱՂԱՔԱՇԻՆՈՒԹՅԱՆ ԿՈՄԻՏԵ

ԼԻՑԵՆԶԻԱՅԻ ՆԵՐԴԻՐ

ՔՊՆ-000666-08

(ներդիրի սերիան, համարը)

«ՄԱԼՈՆԱ» ՍՊԸ

(լիցենզավորված քաղաքաշինության գործունեության սուբյեկտի անվանումը)

ՋՐԱՄԱՏԱԿԱՐԱՐՈՒՄ ԵՎ ՋՐԱՀԵՌԱՑՈՒՄ (ՋՐԱՄԱՏԱԿԱՐԱՐՄԱՆ ԵՎ ՋՐԱՀԵՌԱՑՄԱՆ ՆԵՐՔԻՆ ԵՎ ԱՐՏԱՔԻՆ ՑԱՆՑԵՐ, ՀԻԴՐՈՍԵԼՈՐԱՑԻԱ)

(քաղաքաշինության բնագավառում գործունեության ենթատեսակը)

10.09.2024թ.

(ներդիրը տալու օրը, ամիսը, տարեթիվը)

Գործողության ժամկետը՝

10.09.2029թ.

(օրը, ամիսը, տարեթիվը)

Ներդիրը վավերական է լիցենզիայի առկայության դեպքում



ՀՍԿԻՉ ՀԱՄԱՐ՝ UG4E-7169-FB15-2E14

Սույն փաստաթուղթը տրված է բացառապես էլեկտրոնային եղանակով: Փաստաթղթի վավերականության ստուգումն ու էլեկտրոնային բնօրինակի ներքեռնումը հնարավոր է իրականացնել <https://verify.e-gov.am> Հայաստանի Հանրապետության պաշտոնական փաստաթղթերի վավերականության ստուգման միասնական համակարգի կայքում մուտքագրելով հսկիչ համարը կամ սքանավորելով արագ արձագանքման ծածկագիրը (QR Code):

Պատասխանատու մասնագետի/ների անձնագրային տվյալներ	հավաստագրի սերիա	հավաստագրի համար	ստանալու օր, ամիս, տարեթիվ
ԳՈՒՐԳԵՆ ՓՈՍՏՈՅԱՆ	<	001371	2024-08-28



ՀՍԿԻՉ ՀԱՄԱՐ՝ UG4E-7169-FB15-2E14

Սույն փաստաթուղթը տրված է բացառապես էլեկտրոնային եղանակով: Փաստաթղթի վավերականության ստուգումն ու էլեկտրոնային բնօրինակի ներքեռնումը հնարավոր է իրականացնել <https://verify.e-gov.am> Հայաստանի Հանրապետության պաշտոնական փաստաթղթերի վավերականության ստուգման միասնական համակարգի կայքում մուտքագրելով հսկիչ համարը կամ սքանավորելով արագ արձագանքման ծածկագիրը (QR Code):



ՀԱՅԱՍՏԱՆԻ ՀԱՆՐԱՊԵՏՈՒԹՅԱՆ ՔԱՂԱՔԱՇԽՆՈՒԹՅԱՆ ԿՈՄԻՏԵ

ԼԻՑԵՆԶԻԱՅԻ ՆԵՐԴԻՐ

ՔՊՆ-000666-05

(ներդիրի սերիան, համարը)

«ՄԱԼՈՆԱ» ՍՊԸ

(լիցենզավորված քաղաքաշինության գործունեության սուբյեկտի անվանումը)

ԷԼԵԿՏՐԱՄԱՏԱԿԱՐԱՐՈՒՄ (ԷԼԵԿՏՐԱՄԱՏԱԿԱՐԱՐՄԱՆ, ԷԼԵԿՏՐԱԼՈՒՍԱՎՈՐՄԱՆ ՆԵՐՔԻՆ ԵՎ
ԱՐՏԱՔԻՆ ՑԱՆՑԵՐ, ԷԼԵԿՏՐԱՄԱՏԱԿԱՐԱՐՄԱՆ ՀԱՄԱԿԱՐԳԵՐ, ՖՈՏՈՎՈԼՏԱՅԻՆ ԵՎ
ՀՈՂՄԱԷՆԵՐԳԵՏԻԿ ԿԱՅԱՆՆԵՐ)

(քաղաքաշինության բնագավառում գործունեության ենթատեսակը)

10.09.2024թ.

(ներդիրը տալու օրը, ամիսը, տարեթիվը)

Գործողության ժամկետը՝

10.09.2029թ.

(օրը, ամիսը, տարեթիվը)

Ներդիրը վավերական է լիցենզիայի առկայության դեպքում



ՀՍԿԻՉ ՀԱՄԱՐ՝ UGB1-FFEC-8EE1-8355

Սույն փաստաթուղթը տրված է բացառապես էլեկտրոնային եղանակով: Փաստաթղթի վավերականության ստուգումն ու
էլեկտրոնային բնօրինակի ներքեռնումը հնարավոր է իրականացնել <https://verify.e-gov.am> Հայաստանի Հանրապետության
պաշտոնական փաստաթղթերի վավերականության ստուգման միասնական համակարգի կայքում մուտքագրելով հսկիչ
համարը կամ սքանավորելով արագ արձագանքման ծածկագիրը (QR Code):

Պատասխանատու մասնագետի/ների անձնագրային տվյալներ	հավաստագրի սերիա	հավաստագրի համար	ստանալու օր, ամիս, տարեթիվ
ԱՐԵՎԷԱՏ ԱԲՐԱՀԱՄՅԱՆ	<	001187	2024-08-22



ՀՍԿԻՉ ՀԱՄԱՐ՝ UGB1-FFEC-8EE1-8355
Սույն փաստաթուղթը տրված է բացառապես էլեկտրոնային եղանակով: Փաստաթղթի վավերականության ստուգումն ու էլեկտրոնային բնօրինակի ներքետնումը հնարավոր է իրականացնել <https://verify.e-gov.am> Հայաստանի Հանրապետության պաշտոնական փաստաթղթերի վավերականության ստուգման միասնական համակարգի կայքում մուտքագրելով հսկիչ համարը կամ սքանավորելով արագ արձագանքման ծածկագիրը (QR Code):



Գեղարքունիքի մարզի Գավառի համայնքի 28-րդ համայնքի խորհուրդի նախագահի պաշտոնատեղի:
Հեռ.՝ +374264) 2 23 29 - e-mail: info@tv28.am

«ԹԻՎ 28 ՇՄՇ» ԲԲԸ

Ե Ձ Ր Ա Կ Ա Ց Ո Ւ Թ Յ Ո Ւ Ն

ՀՀ Գեղարքունիքի մարզ, Մարտունի քաղաք Շահումյան փողոց 2 հասցեում գտնվող քաղաքապետարանի շենքի տեխնիկական վիճակի և դրա 4-րդ հարկի աջակողմյա հատվածամասի նորոգման հնարավորության վերաբերյալ

ՊԱՏՎԵՐ՝
ՄԱՐՏՈՒՆԻ ՀԱՄԱՅՆՔ
ՀԱՄԱՅՆՔԱՊԵՏ՝

Հ. ՀՈՎԵՅԱՆ

ԿԱՏԱՐՈՂ՝
«ԹԻՎ 28 ՇՄՇ» ԲԲԸ
ՏՆՕՐԵՆ՝



Թ. ԳԱՓՈՅԱՆ

Գավառ 2022 թ.

ՀԱՅԱՍՏԱՆԻ ՀԱՆՐԱՊԵՏՈՒԹՅՈՒՆ
ԲԱՂԱԲԱՇԻՆՈՒԹՅԱՆ ՆԱԽԱՐԱՐՈՒԹՅՈՒՆ

ԼԻՑԵՆԶԻԱ

13651

(լիցենզիայի համարը)

Շենքերի եւ Շինութնությունների Տեխնիկական ԿիճԱԿի ՀԵՏԱԶՆՆՈՒԹՅՈՒՆ

(գործունեության տեսակը)

Տրված է

«29 դեկտեմբերի 2009թ.» «ԹԻՎ 28 ՇՄՇ» ԲԲԸ, 378630, ՊԵՂԱՐՔՈՒՆԻՔԻ ՄԱՐԶ, ք. ՊԱՎԱՐՈՒՆ

(լիցենզիան տալու ամսաթիվը, իրավաբանական անձի անվանումը ու գտնվելու վայրը, իսկ անհատ ձեռնարկատիրոջ համար՝ ազգանունը, անունը ու բնակության վայրը)

ԱԶԱՏՈՒԹՅԱՆ 2

Գործողության ժամկետը՝

ԱՆժԱՄԿԵՏ

ՀՀ ԲԱՂԱԲԱՇԻՆՈՒԹՅԱՆ ՆԱԽԱՐԱՐՈՒ

(ստորագրություն)

Կ.Տ.

(անուն, ազգանուն)





ՀԱՅԱՍՏԱՆԻ ՀԱՆՐԱՊԵՏՈՒԹՅՈՒՆ ՎԿԱՅԱԿԱՆ

ԱՆՇԱՐԺ ԳՈՒՅՔԻ ՆԿԱՏՄԱՄԲ ԻՐԱՎՈՒՆՔՆԵՐԻ
ՊԵՏԱԿԱՆ ԳՐԱՆՑՄԱՆ

Սույն վկայականով հաստատվում է «19» Հուլիսի 2017 թվականին գույքի նկատմամբ իրավունքների պետական գրանցման միասնական մատյանում կատարված անշարժ գույքի նկատմամբ իրավունքի պետական գրանցումը հետևյալ տվյալներով.

1. ԳՐԱՆՑՎԱԾ ԻՐԱՎՈՒՆՔԻ ՍՈՒԲՅԵԿՏ (ՆԵՐ)

ՀՀ ԳԵՂԱՐՔՈՒՆԻՔԻ ՄԱՐԶԻ ՄԱՐՏՈՒՆԻ ԶԱՐԱԶԱՅԻՆ ՀԱՄԱՅՆՔ

2. ԱՆՇԱՐԺ ԳՈՒՅՔԻ ԳՏՆԿԵԼՈՒ ՎԱՅՐԸ ԵՎ ԱՆՎԱՆՈՒՄԸ

Մարզ Գեղարքունիք, համայնք Մարտունի ք. Շահումյան փողոց 2

3. ԳՐԱՆՑՄԱՆ ՀԱՄԱՐ ՀԻՄՔ ՀԱՆԴԻՍԱՅԱԾ ՓԱՍՏԱԹՂԹԵՐԸ

ՀՀ կառավարության 14.03.1997թ. թիվ 51 որոշում, Տեղեկանք հաշվենկշռային արժեքից 21.03.2003թ. N 96

4. ՀՈՂԱՄԱՍԻ ԲՆՈՒԹԱԳՐԵՐԸ

Կադաստրային ծածկագիրը՝ 05-003-0520-0001

Մակերեսի չափը (հա)՝ 0.4712

Նպատակային նշանակությունը՝ բնակավայրերի

Գործառնական նշանակությունը կամ հողատեսքը՝ Հասարակական կառուցապատման

Գրանցված իրավունքի տեսակը՝ ՍԵՓԱԿԱՆՈՒԹՅՈՒՆ

5. ՇԻՆՈՒԹՅՈՒՆՆԵՐԻ ԲՆՈՒԹԱԳՐԵՐԸ

1) Նպատակային նշանակությունը՝ Հասարակական

2) Բնութագրերը ըստ առանձին շինությունների՝

Հ/Դ	Կադաստրային ծածկագիրը	Տեսակը	Մակերեսի չափը	Գրանցված իրավունքի տեսակը
1	05-003-0520-0001-001	Վարչական շենք	2847.01 ք.մ.	ՍԵՓԱԿԱՆՈՒԹՅՈՒՆ

Լրացուցիչ նշումներ և տեղեկություններ

Գրանցումը իրականացնող պաշտոնատար անձի անունը, ազգանունը՝ Մկրտիչ
Մարեգասպարյան

Զբաղեցրած ամբիոնը՝ Գեղարքունիքի մարզային ստորաբաժանման անշարժ գույքի ռեգիստր

45.



—2022p.



ՀՀ Գեղարքունիքի մարզ, Մարտունի քաղաք Շահումյան փողոց 2 հասցեում
գտնվող քաղաքապետարանի շենքի տեխնիկական վիճակի և դրա 4-րդ
հարկի աջակողմյա հատվածամասի նորոգման հնարավորության
վերաբերյալ

Հետազննությունը իրականացվել է « Երկրաշարժադիմացկուն շինարարություն, նախագծման նորմեր » ՀՀՇՆ 20,04-նորմերի և «բնակելի, հասարակական և արտադրական շենքերի ու շինությունների տեխնիկական վիճակի հետազննության և վկայագրման (անձնագրավորման) մեթոդական ցուցումներ »-ի համաձայն:

Ձևավող շենքը թեք տեղանքի հարթեցված տարածքում տեղակայված, հատակագծում ուղղանկյունաձև ուրվագծով, 15.0x48,0մ արտաքին եզրաչափերով հասարակական գործառնական նշանակության, 4 հարկանի առանձին կառույց է (նկ.1):



Նկ.1 շենքի ընդհանուր տեսքը

Կառույցի կոնստրուկտիվ համակարգը լուծված է երկայնական կրող ու լայնական պատերով և միջհարկային ծածկերով:

Պատերի հիմքերը ժապավենային են, բետոնից և երկաթբետոնից:
Պատերն իրականացված են տուֆաքարի <<միդիս>> տիպի շարվածքով, ցեմենտավազային շաղախի կիրառմամբ:

Կառույցի ներքին պատերը առանձին տեղամասերում լուծված են միաձույլ երկաթբետոնե շրջանակների տեսքով:

Պատերում բացվածքների բարավորները իրականացված են միաձույլ երկաթբետոնից:

Շենքի պատերի որմածքում, միջհարկային ծածկերի մակարդակներում իրագործված են միաձույլ երկաթբետոնե հակասեյսմիկ գոտիներ:

Միջհարկային ծածկերն ու վերնածածկն իրականացված են հավաքովի ե/բետոնե կլորանցքավոր սալերով:

Կառույցի 4-րդ հարկում տեղակայված մեծ դահլիճի վերնածածկը իրականացված է միաձույլ երկաթբետոնե հեծանային սալի տեսքով:

Սանդղավանդակները լուծված են պողպատե թեքահեծաններով, երկաթբետոնե հատավոր աստիճաններով և միաձույլ երկաթբետոնե հարթակներով:

Տանիքը լանջավոր է, փայտե ծալեղային համակարգով, պողպատե թիթեղից ծածկույթով, արտաքին կազմակերպված ջրահեռացմամբ:

Զննմամբ պարզվեց հետևյալը՝

- Կառույցի կրող կոնստրուկցիաները չունեն որևէ նշանակալից ճարձեր, ճկվածքներ և այլ տիպի վտանգավոր վնասվածքներ: Դրանք գտնվում են բավարար տեխնիկական վիճակում:
- Կառույցի 4-րդ հարկի ձախակողմյա հատվածամասը նորոգված վիճակում է:
- Կառույցի 4-րդ հարկի աջակողմյա հատվածամասը գտնվում է բարձիթողի անմխիթար վիճակում (նկ.2):
- Կառույցի աջակողմյա հատվածամասի սանդղավանդակի պատերի երեսպատվածքը ունի առանձին վնասված տեղամասեր (նկ.3):



- Կառույցի բակային ճակատի արտաքին սալվածքը գտնվում է բուսածածկ վիճակում (նկ.4):



Նկ.2 Կառույցի 4-րդ հարկի աջակողմյա հատվածամասի ներքին տեսքը



Նկ.3 Կառույցի աջակողմյա հատվածամասի սանդղավանդակի պատերի երեսպատման վնասվածքները



Նկ.4 կառույցի բակային ճակատի արտաքին սալվածքի տեսքը

Ելնելով հետազննության արդյունքներից կառույցի տեխնիկական վիճակը գնահատվում է բավարարիչ վնասվածության մակարդակը ըստ գործող ՀՀՇՆ 20,04-նորմերի և հետազննության մթոդական ցուցումների չափորոշիչների դասվում է 2-րդ աստիճանի:

Հաշվի առնելով վերը նշվածը և նկատի ունենալով որ նախատեսվելիք նորոգման աշխատանքները միտված են կառույցի պահպանմանը, դրա ջերմային ռեժիմի ապահովմանը և չեն առնչվում կրող կոնստրուկցիաների ձևափոխման ու միջամտման հետ:

Եզրակացվում է՝

- Քաղաքապետարանի շենքի 4-րդ հարկի աջակողմյա հատվածամասի նորոգումն տեխնիկապես հնարավոր է կատարել անհատական մշակված նախագծի համաձայն:
- Նորոգման աշխատանքների ցանկում նպատակահարմար ենք համարում ներառել աջակողմյա հատվածամասի սանդղավանդակի պատերի երեսպատվածքի վնասված տեղամասերի վերականգնում, ինչպես նաև կառույցի բակային ճակատի նոր սալվածքի իրագործում:

Սասնագետ



Դ. Թաչատրյան



«ԹԻՎ 28 ՇՄՇ» ԲԲԸ

ԵԶՐԱԿԱՑՈՒԹՅՈՒՆ

ՀՀ Գեղարքունիքի մարզ, Մարտունի քաղաք Շահումյան փողոց 2
հասցեում գտնվող քաղաքապետարանի շենքի տեխնիկական
վիճակի և դրա 4-րդ հարկի աջակողմյա հատվածամասի
նորոգման հնարավորության վերաբերյալ

Գեղարքունիքի մարզ թ. Գավառ Ազատության 2
հեռ: +(374264) 2 23 29 e-mail: haferdgas@mail.ru

ՀԱՐՏԱՐԱԴԵՏԱԿԱՆ ՄԱՍ



Ա. Պետրոսյան





Տեք 01՝ Ղեկավարի սենյակ



Տեք 02՝ Գրասենյակ



Տեք 03՝ Արխիվ

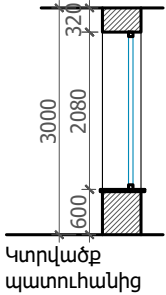
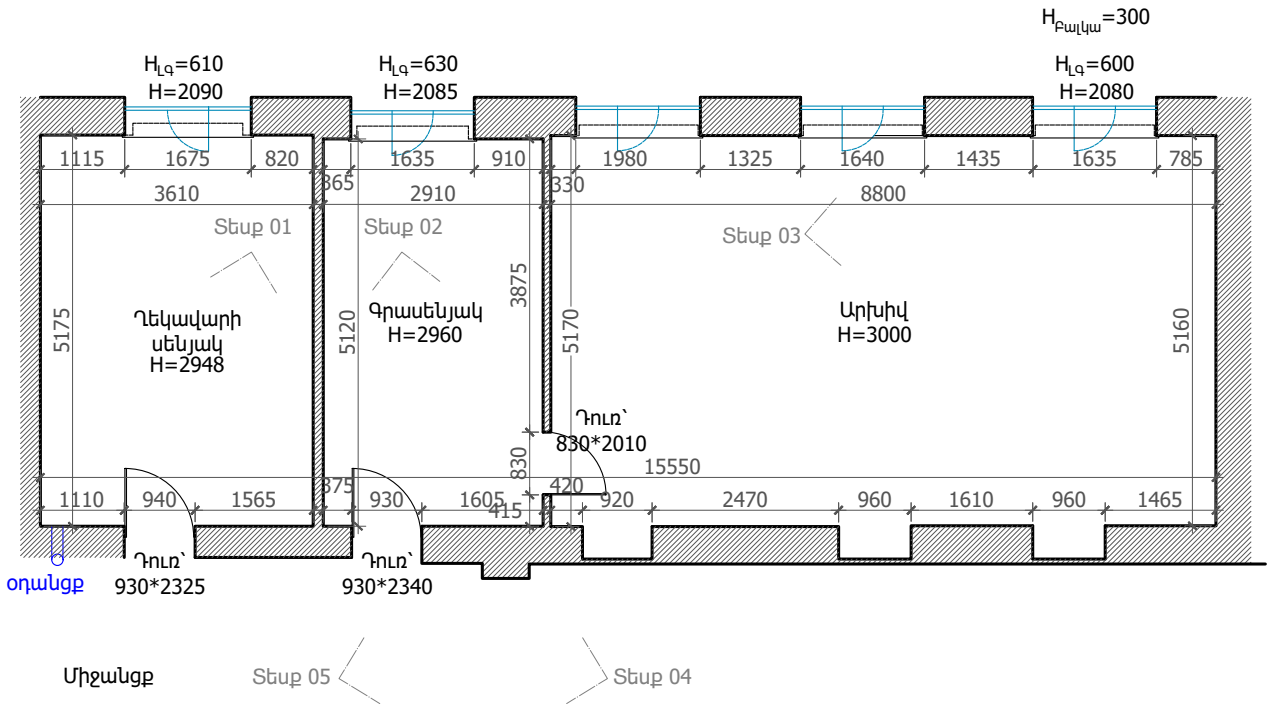


Տեք 04՝ Միջանցքի կողմից



Տեք 05՝ Միջանցքի կողմից

Նախագծող	sp2.am ///
Պատվիրատու	GIZ
Deutsche Gesellschaft für Internationale Zusammenarbeit (GIZ) GmbH	
Նախագիծ	Մարտունի քաղաքացիների սպասարկման գրասենյակի նախագիծ
Հասցե	Գեղարքունիքի մարզ, ք. Մարտունի
Նախագիծ համար /	2516_22
Փուլ /	ԱՇ
Անվանում /	Չափագրության հատակագիծ
Մասշտաբ /	Մ 1:100
Թերթ /	Ճ - 02
Ամսաթիվ /	28.10.2025
ՆԳՃ՝	Ս. Պետրոսյան
Ճարտարապետ՝	Ա. Պետրոսյան

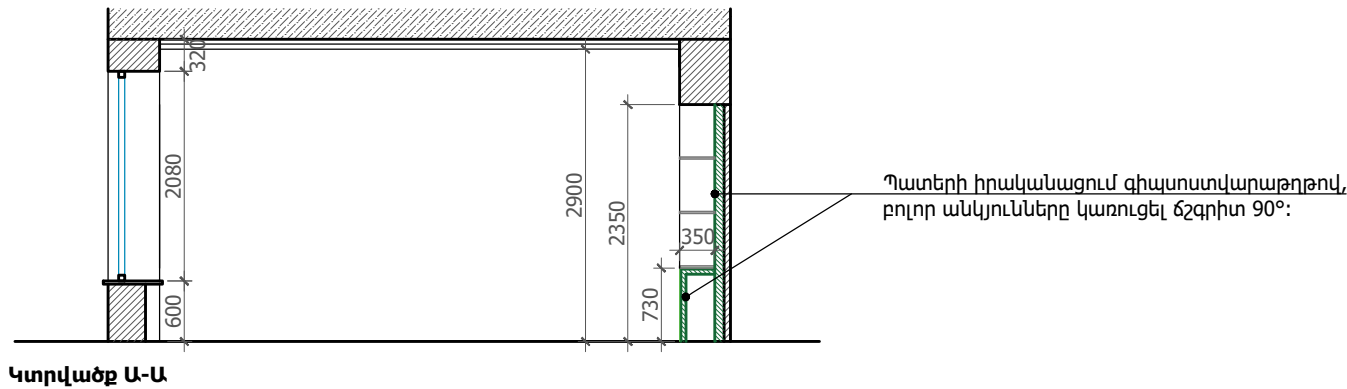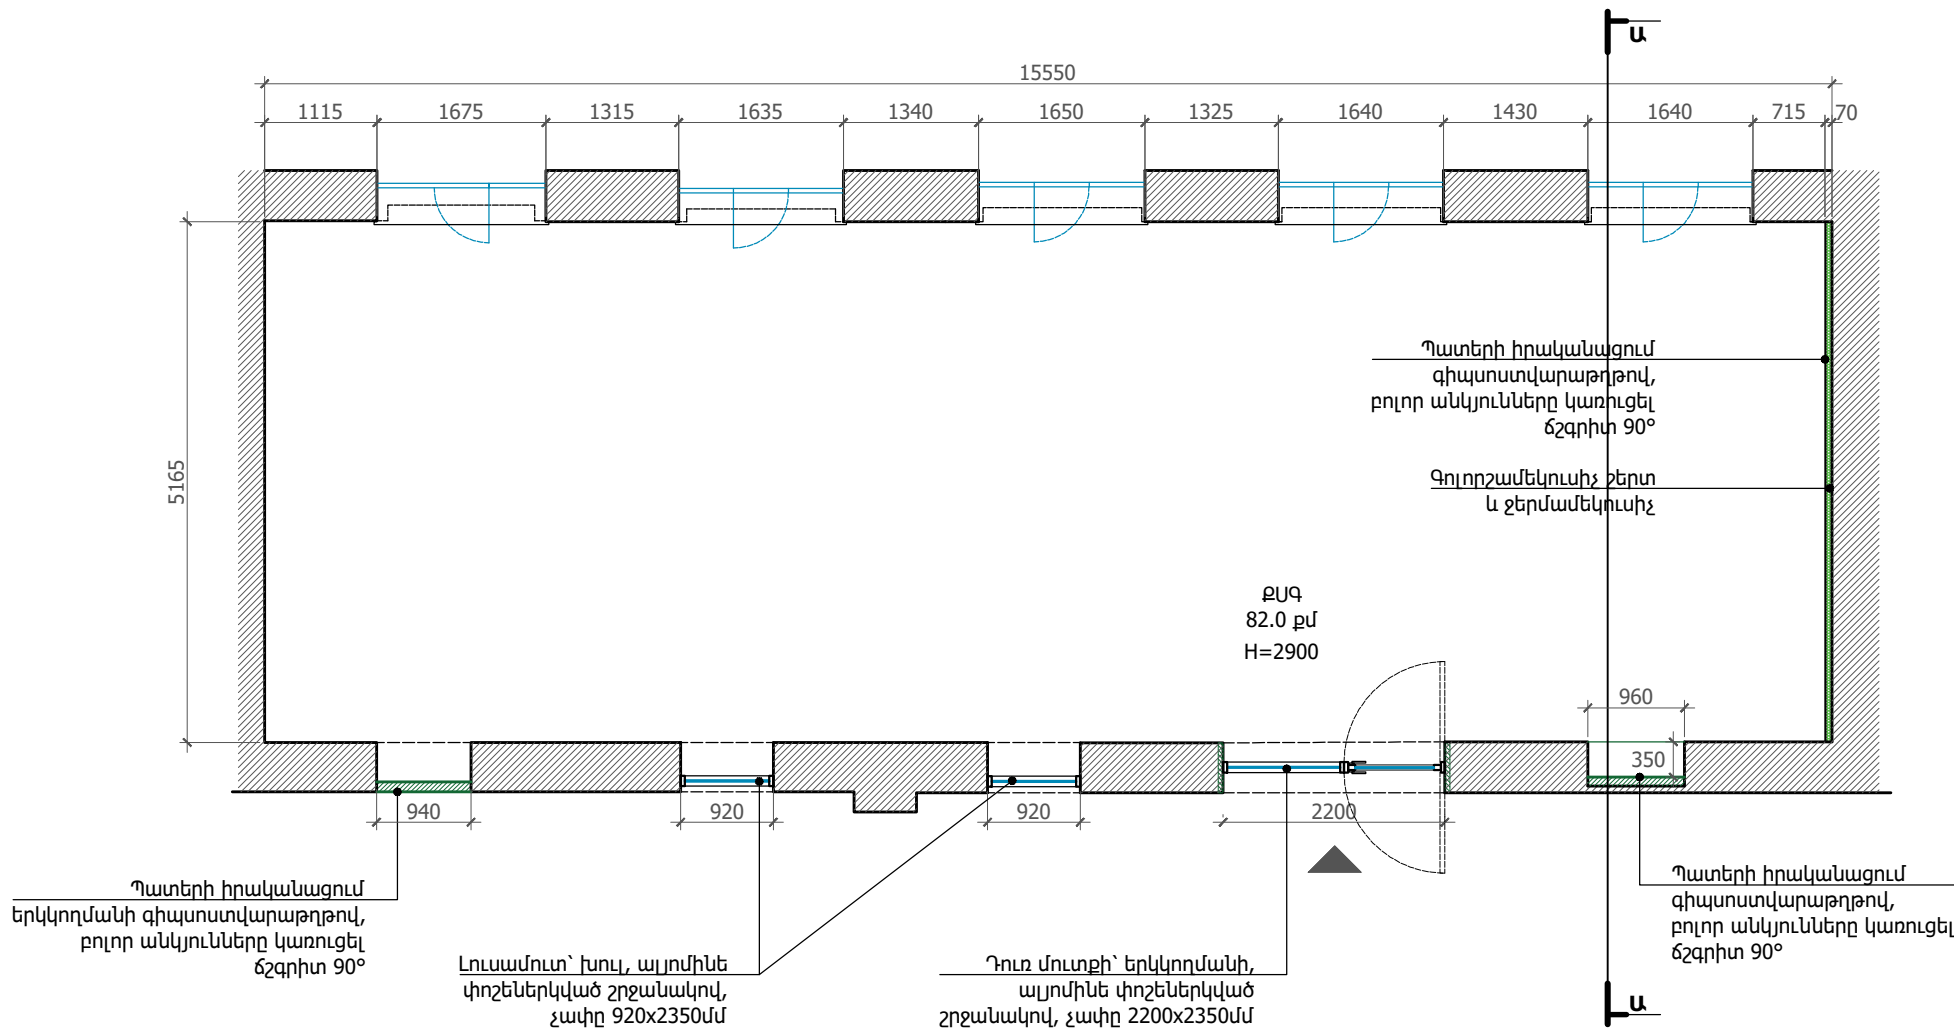

Վերանորոգման աշխատանքներ			
Գ/Գ	Անվանում	Քանակ	Միավոր
1	Պատերի իրականացում միակողմանի գիպսոստվարաթղթով	20.0	քմ
2	Պատերի իրականացում երկկողմանի գիպսոստվարաթղթով	4.4	քմ
3	Ջերմամեկուսիչ	15.6	քմ
4	Գույրշամեկուսիչ շերտ	15.6	քմ
5	Պատերի գաջային սվաղ	102	քմ
6	Պատուհանների շեպերի հարթեցում գաջով կամ գիպսոստվարաթղթով	10.3	քմ
7	Դռների շեպերի հարթեցում գաջով կամ գիպսոստվարաթղթով	18.5	քմ
8	Պատերի ներկում	115.2	քմ
9	Մուգ պիզամետրով լատեքսային ներկ	15.6	քմ
10	Գիպսոստվարաթղթի առաստաղ	80	քմ
11	Առաստաղի ներկում	80	քմ
12	Պատուհանագոգերի տեղադրում, լամինացված ՄԴՖ (8 հատ)	8.5	գծմ
13	Պատուհան՝ խուլ, ալյումինե փոշեներկված շրջանակով, թափանցիկ ապակիով, չափը 920x2350մմ, 2 հատ	4.3	քմ
14	Դուռ մուտքի՝ երկկողմանի, ալյումինե փոշեներկված շրջանակով, թափանցիկ ապակիով, բռնակով և փականով, առանց շեմ, չափը 2200x2350մմ	4.9	քմ
15	Պատի բացվածքի մետաղական էլեմենտների պաշտպանիչ ցեմենտավազային շերտ, d=30մմ	3.4	քմ

Նախագծող
sp2.am ///

Պատվիրատու
GIZ
Deutsche Gesellschaft für Internationale Zusammenarbeit (GIZ) GmbH

Նախագիծ
Մարտունի քաղաքացիների սպասարկման գրասենյակի Նախագիծ

Հասցե
Գեղարքունիքի մարզ, ք. Մարտունի

Նախագիծ համար /
2516_22

Փուլ / ԱՇ

Անվանում /
Վերանորոգման աշխատանքների ուրվագիծ


Մասշտաբ / Մ 1:75

Թերթ / Ճ - 04

Ամսաթիվ / 28.10.2025

ՆԳՃ՝
Ս. Պետրոսյան

Ճարտարապետ
Ա. Պետրոսյան

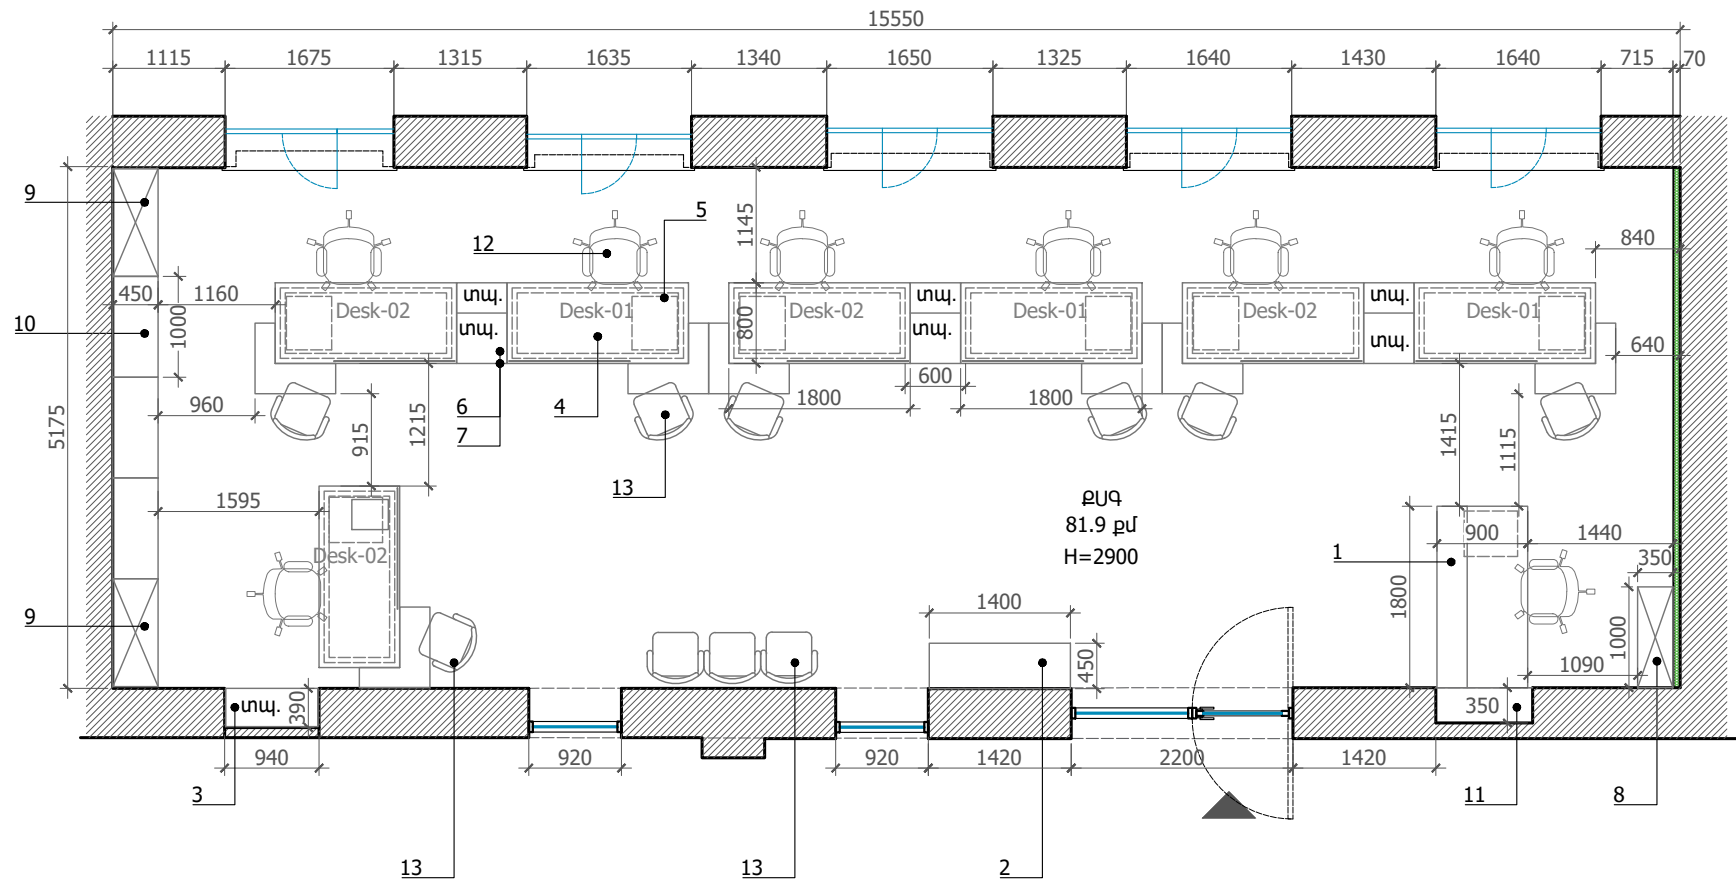

ԱՆՎԱՆՈՒՄ

Գ/Գ	Անվանում	Քանակ	Միավոր
1	Ընդունարանի սեղան	1	հատ
2	Փաստաթղթերի լրացման սեղան	1	հատ
3	Պահարան, չորս քաշովի դարակներով	1	հատ
4	Սպասարկողի սեղան	7	հատ
5	Համակարգչի մոդուլ, մեկ շարժական դարակով	8	հատ
6	Տպիչի սեղան, մեկ շարժական դարակով	3	հատ
7	Տպիչի սեղանի քողարկիչ	3	հատ
8	Ցանցային պահարան՝ չափը 1000(L)×2400(Բ)×350(Խ)մմ, 4 դռներով (դիմային մակերես)	2.4	քմ
9	Հագուստի պահարան՝ չափը 1070(L)×2400(Բ)×450(Խ)մմ, 4 դռներով (դիմային մակերես), 2 հատ	5.1	քմ
10	Թղթապանակների պահարան, երկու դռներով	3	հատ
11	Վերին բաց դարակաշար՝ չափը 950(L)×350(Խ)մմ, 3 հատ	2.9	գծմ
12	Անվավոր աշխատանքային աթոռ, փափուկ նստատեղով, ցանցապատ բարձր մեջքով, բազկահենակով	8	հատ
13	Աթոռ, փափուկ տեքստիլ նստատեղով և մեջքով	10	հատ
14	Ինքնակաշուն թաղանթ, 350 մմ լայնությամբ	1.0	քմ
15	Շերտավարագույր արևապաշտպան, 5 հատ	21.0	քմ

Նախագծող

sp2.am ///



Պատվիրատու

GIZ

Deutsche Gesellschaft für Internationale Zusammenarbeit (GIZ) GmbH

Նախագիծ

Մարտունի քաղաքացիների սպասարկման գրասենյակի նախագիծ

Հասցե

Գեղարքունիքի մարզ, ք. Մարտունի

Նախագիծ համար /

2516_22

Փուլ / ԱՇ

Անվանում /

Կահավորման հատակագիծ

Մասշտաբ / Մ 1:75

Թերթ / Ճ - 05

Ամսաթիվ / 28.10.2025



ՆԳՃ՝

Ս. Պետրոսյան

Ճարտարապետ

Ա. Պետրոսյան

- Ծանոթություն՝
- Կահույքը պատրաստել **Egger H3331 ST10** կամ **Egger H3303 ST10** լամինատով.
 - Կահույքը պատրաստել **Egger W908 ST2** կամ **Egger W1000 ST9** լամինատով.
 - Հիմնակմախքը պատրաստել 60x25x2.5 մմ և 25x15x1.5 մմ չափերի պողպատյա խողովակներով, և փոշեներկել սպիտակ ներկով.
 - Դարակների բռնակները վերադիր, գաբարիտային երկարությունը՝ 130 մմ, գույնը՝ սև.
 - Մալուխների համար նախատեսված անցքեր: Անցքերի մեջ տեղադրել պլաստիկ դետալներ, գույնը սպիտակ.
 - Բոլոր այլընտրանքային առաջարկները պարտադիր պետք է լինեն տեխնիկապես համարժեք և նախապես համաձայնեցված նախագծի ճարտարապետի հետ.

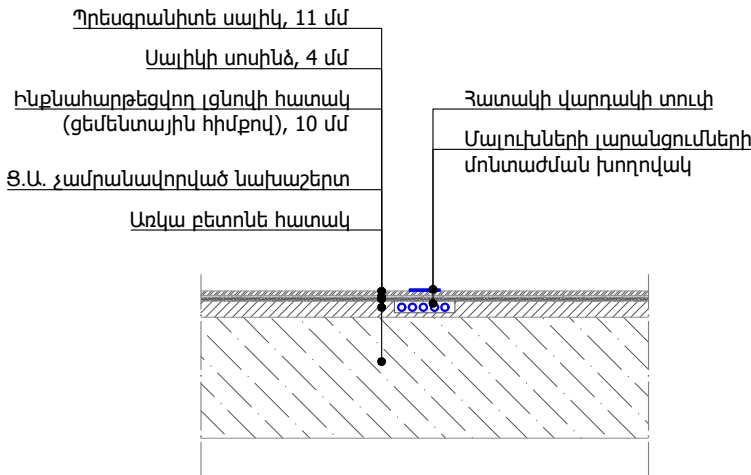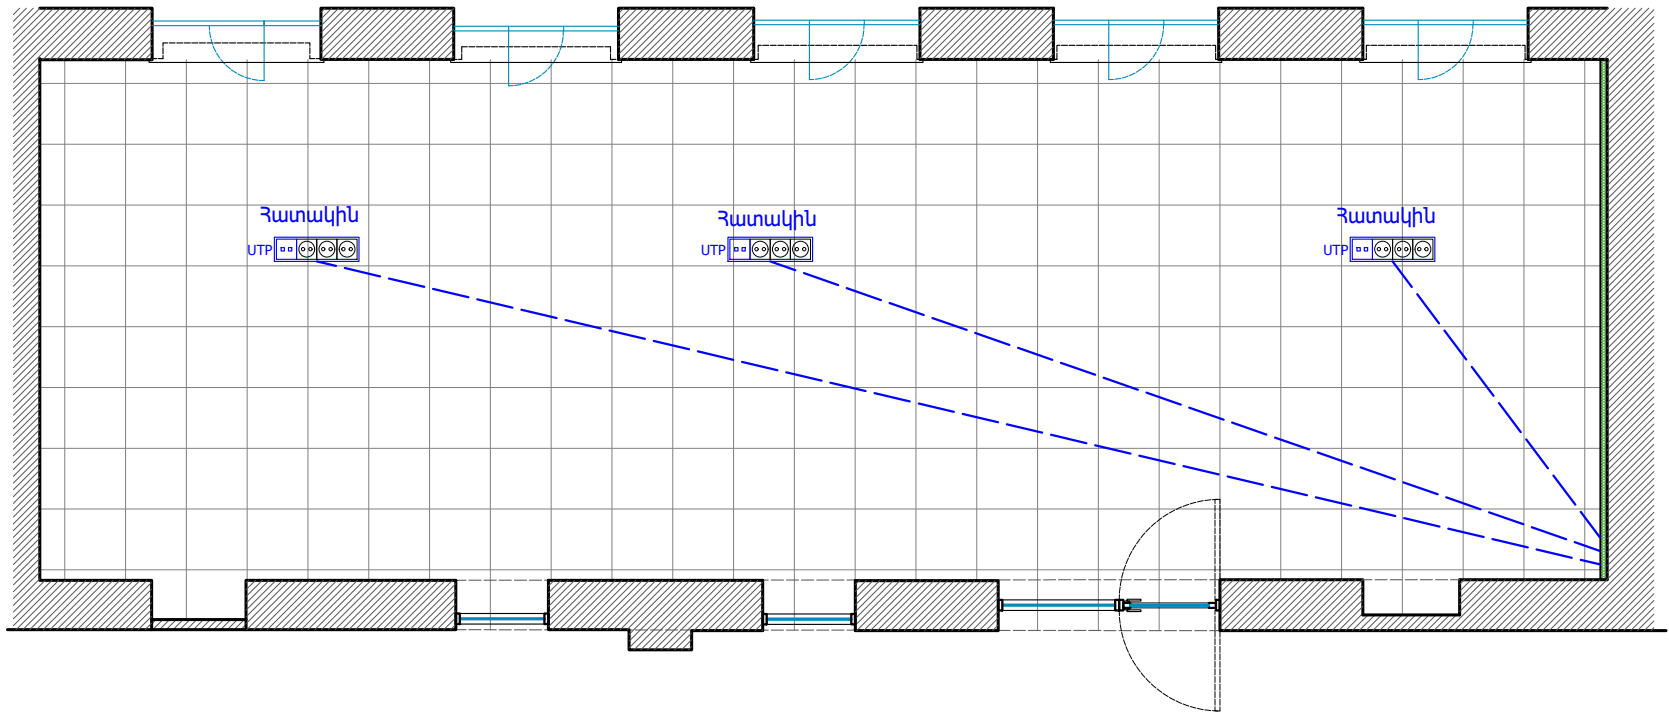

ՊԱՅՄԱՆԱԿԱՆ ՆՃԱՆՆԵՐ

Պրեսգրանիտե սալիկ՝ 600x600 մմ	84 քմ
Շրիշակ՝	41 գծմ

Նախագծող
sp2.am ///



Պատվիրատու
GIZ
Deutsche Gesellschaft
für Internationale
Zusammenarbeit (GIZ)
GmbH

Նախագիծ
Մարտունի
քաղաքացիների
սպասարկման
գրասենյակի
նախագիծ

Հասցե
Գեղարքունիքի մարզ,
ք. Մարտունի

Նախագիծ համար /
2516_22

Փուլ / ԱՃ

Անվանում /

Հատակի հատակագիծ

Մասշտաբ / Մ 1:75

Թերթ / Ճ - 06

Ամսաթիվ / 28.10.2025


ՆԳՃ՝

Ս. Պետրոսյան


Ճարտարապետ

Ա. Պետրոսյան

1	մալուխ UTPcat5e 24AWG	մ	200
2	հեռահաղորդակցության պատի պահարան 19''9U,600x350մմ	հատ	1
3	կոմուտատոր 12 պորտ	հատ	1
4	անխափան սնուցման աղբյուր UPS Rackmount APC 1500W	հատ	1
5	վարդակային պանել PDU	հատ	1
6	վարդակ համակարգչային RJ45 փակ հաղորդագծի համար	հատ	4

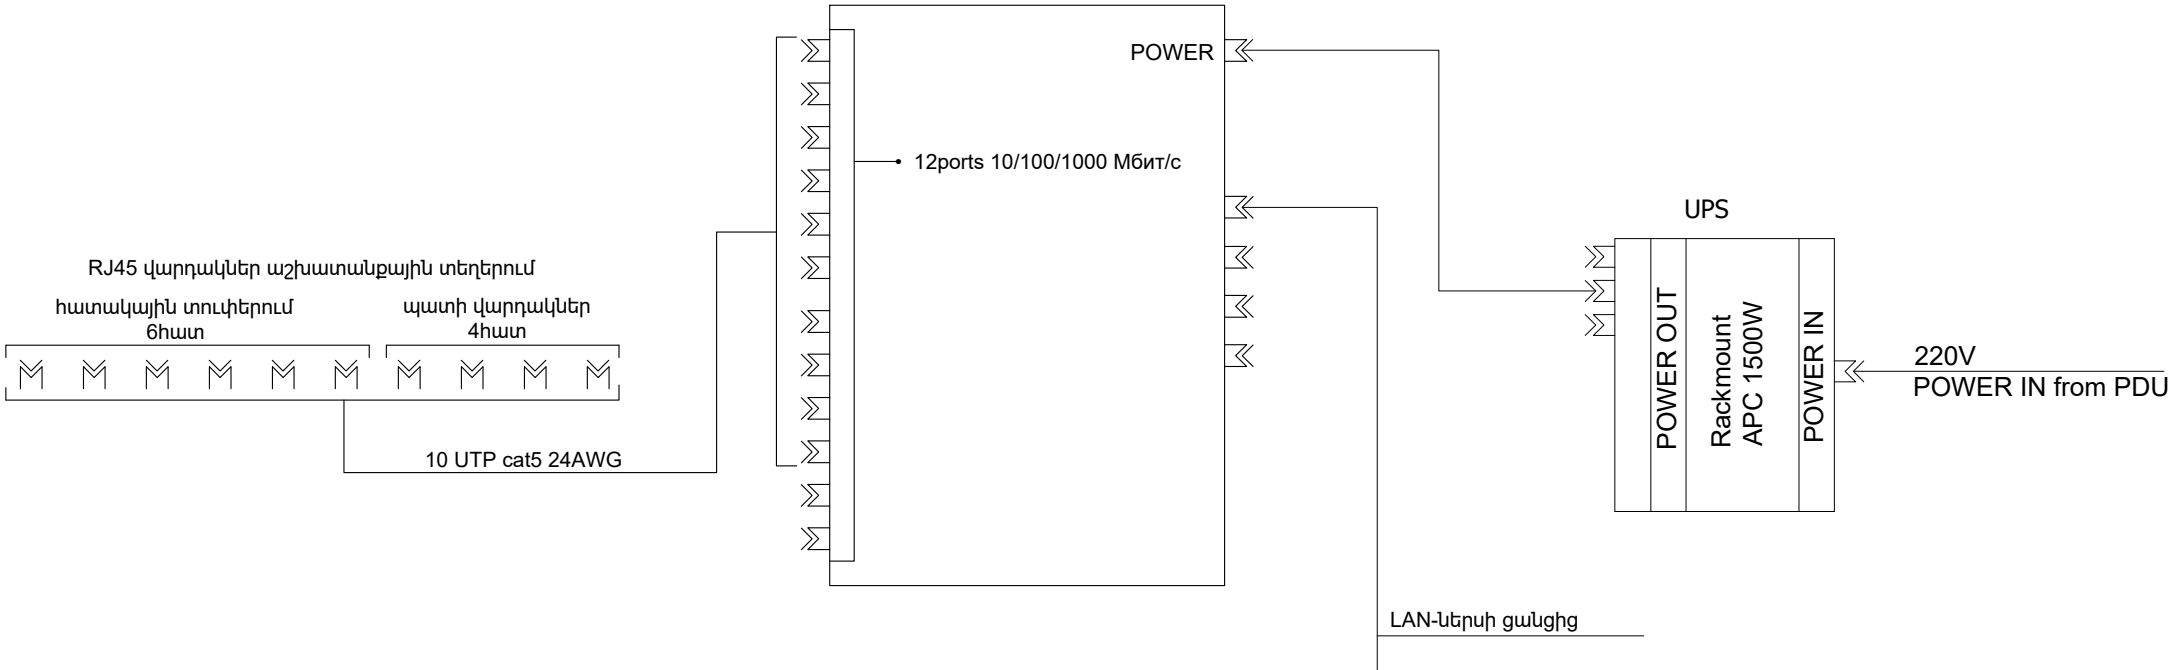

Համակարգչային ցանցի հատակագիծ

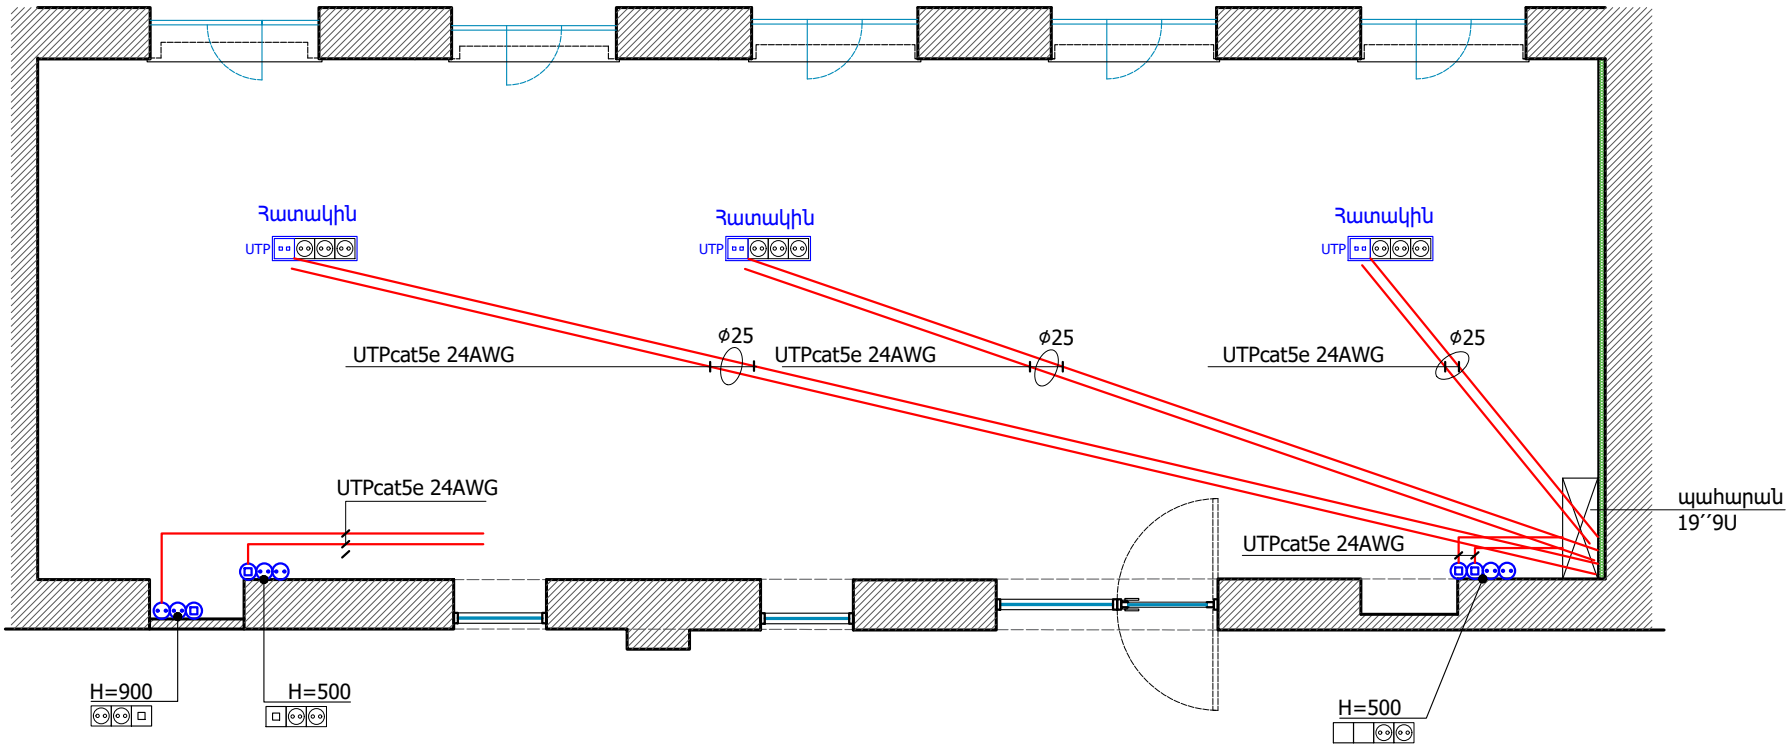



Նախագծող
sp2.am ///

Պատվիրատու
GIZ
Deutsche Gesellschaft
für Internationale
Zusammenarbeit (GIZ)
GmbH
Նախագիծ
Մարտունի
քաղաքացիների
սպասարկման
գրասենյակի
Նախագիծ
Հասցե
Գեղարքունիքի մարզ,
ք. Մարտունի

Նախագիծ համար /
2516_22
Փուլ / ԱՃ
Անվանում /
Համակարգչային
ցանցի ուղղագիծ

Մասշտաբ / Մ 1:75
Թերթ / Ճ - 07
Ամսաթիվ / 28.10.2025
ՆԳՃ՝
Ս. Պետրոսյան
Ճարտարապետ
Ա. Պետրոսյան

1	Անվտանգության համակարգի բաշխիչ վերադիր վահանակ, չափերը՝ մոտ 300(L)×400(F)×140(Խ) մմ:	հատ	1
2	Մայր բլոկ: Արտոդրող՝ Teletek կամ տեխնիկապես համարժեք, մոդել՝ Eclipse-8, 7/8 գոտու հնարավորությամբ	հատ	1
3	Դեկավարման թվային վահանակ LCD ստեղնաշարով: Արտադրող՝ Teletek կամ տեխնիկապես համարժեք	հատ	1
4	Մայր բլոկի անխափան էլ. սնուցման մարտկոց, 12V7Ah: Արտադրող՝ Crown կամ տեխնիկապես համարժեք	հատ	1
5	Ծխի տվիչ: Էկրանավորված, բազմակի օգտագործվող, 9-35 Կ, 10-50 ԺC, 1GHz	հատ	2
6	Շարժման տվիչ՝ 12M, 360 աստիճան տեսանելիության դաշտով: Կրկնակի սենսորով: Մոդել՝ Hikvision DS-PD2 P12QE-C կամ տեխնիկապես համարժեք	հատ	1
7	Ծչակ ներսի: 12 Կ, 20-30 ՄԱ,100 դ/բ, Մոդել՝ ПКИ-1 "Иволга" կամ տեխնիկապես համարժեք	հատ	1
8	Ծչակ դրսի: Անընդհատ թաքթող լույսով: Տազնապի դեպքում՝ սթորոբ լուսային ազդանշանի միացում: Էլ. հոսանքի անջատման դեպքում՝ տազնապի միացումով: Արտադրող՝ Teletek կամ տեխնիկապես համարժեք	հատ	1
9	Դրսի ահագանգման չչակի մարտկոց, 12V1,2Ah	հատ	1
10	Մալուխ КПСВ 2×0.5	մ	50
11	Մալուխ КПСВ 4×0.5	մ	20
12	Մալուխ ШВВП 2×1	մ	100

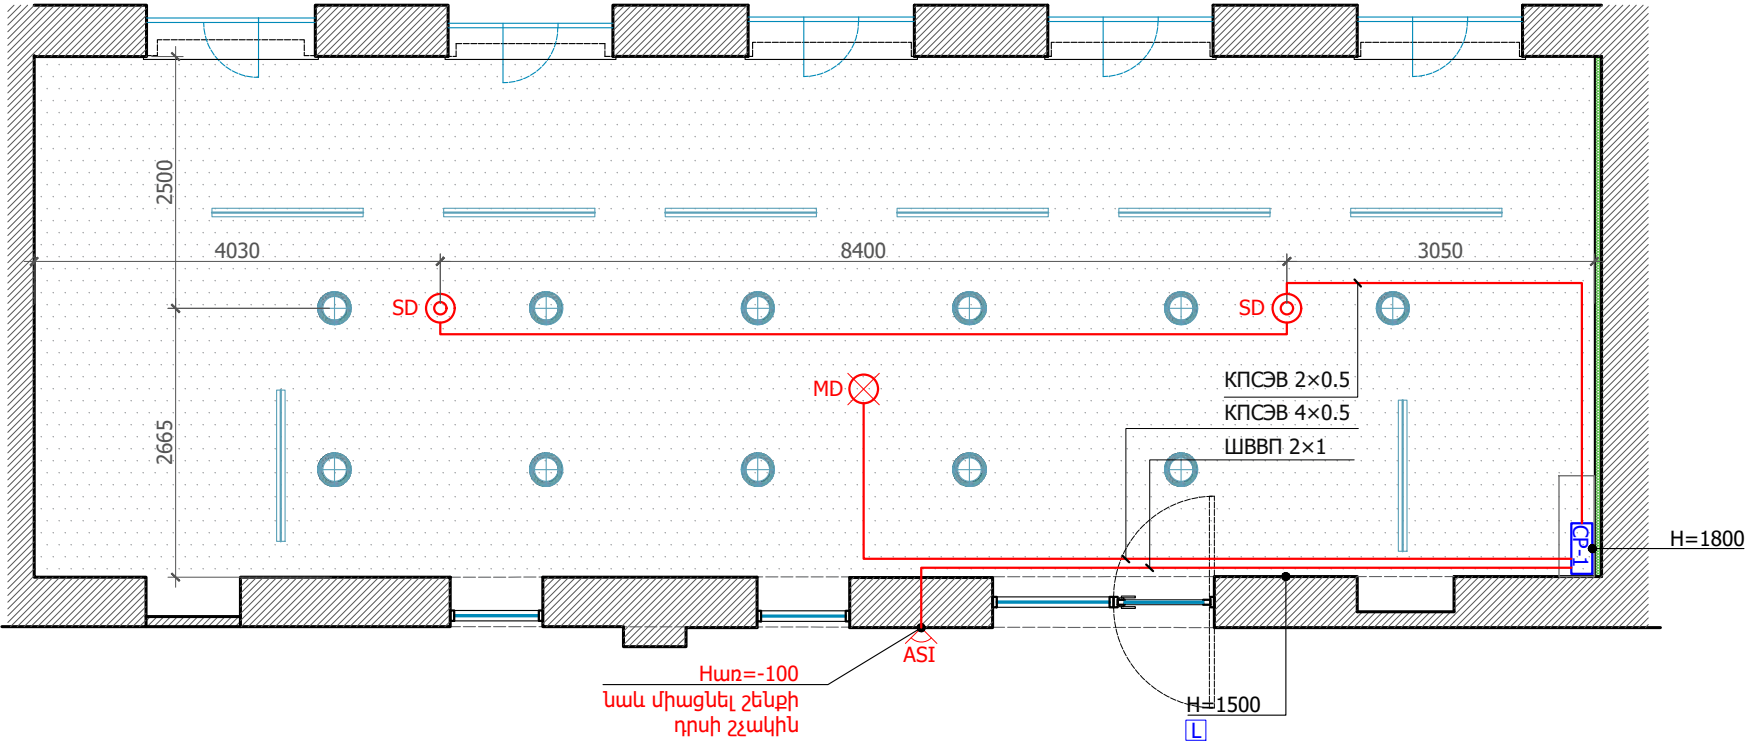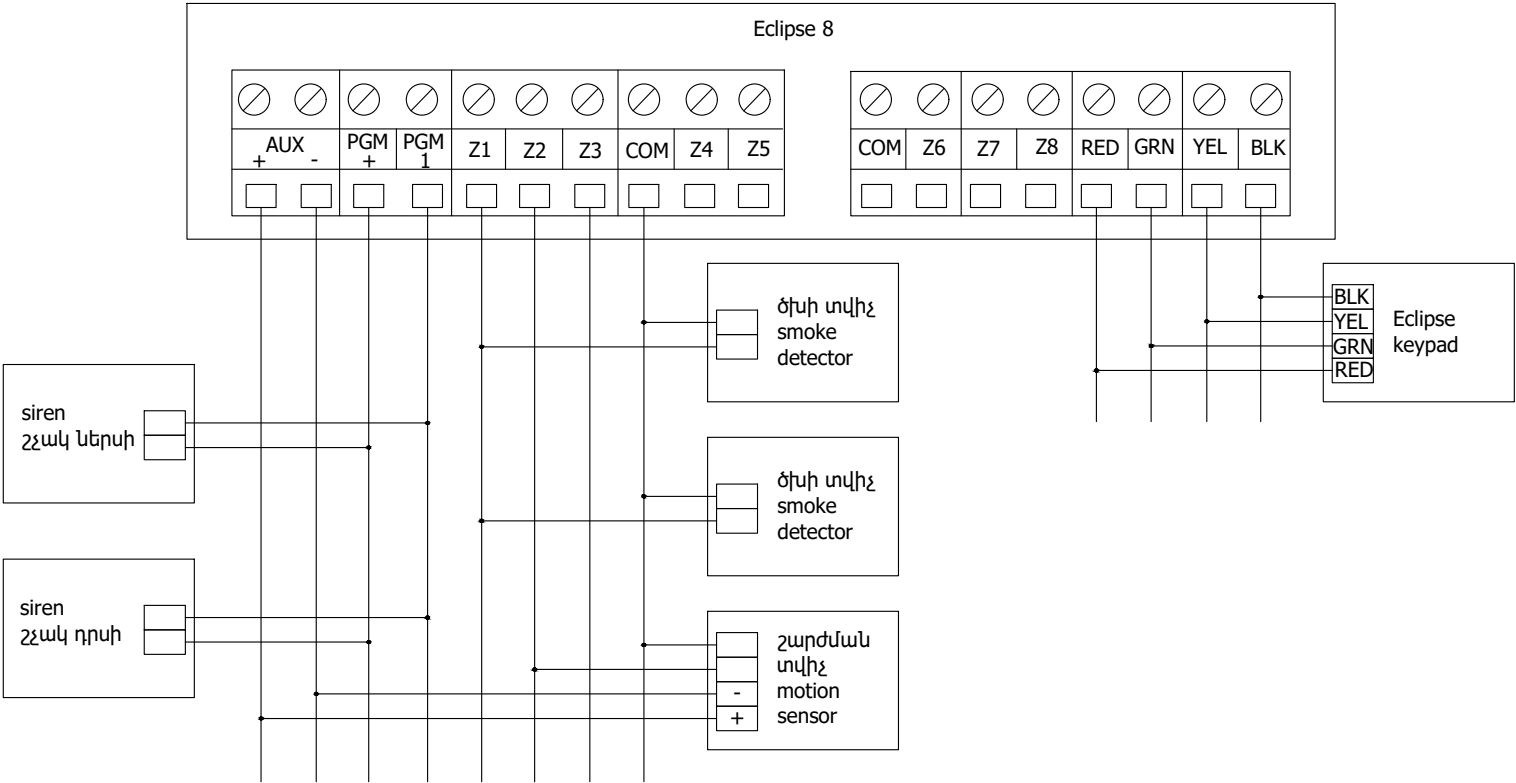

ՊԱՅՄԱՆԱԿԱՆ ՆՇԱՆՆԵՐ

- Գիպսոստվարաթղթե առաստաղ
- SD Ծխի տվիչ
- MD Շարժման տվիչ
- ASI Ծչակ
- Թվային բանալի
- CP-1 Անվտանգության վահանակ
- Գծային կախված լուսատու
- Լուսատու ձգված առաստաղին (պլաֆոն)

Նախագծող
sp2.am ///

Պատվիրատու
GIZ
Deutsche Gesellschaft für Internationale Zusammenarbeit (GIZ) GmbH

Նախագիծ
Մարտունի քաղաքացիների սպասարկման գրասենյակի նախագիծ

Հասցե
Գեղարքունիքի մարզ, ք. Մարտունի

Նախագիծ համար /
2516_22

Փուլ /
ԱՇ

Անվանում /
Անվտանգության սարքավորումների տեղադրման ուղվագիծ


Մասշտաբ / Մ 1:75

Թերթ /
Ճ - 08

Ամսաթիվ /
28.10.2025

ՆԳՃ՝
Ս. Պետրոսյան

Ճարտարապետ
Ա. Պետրոսյան

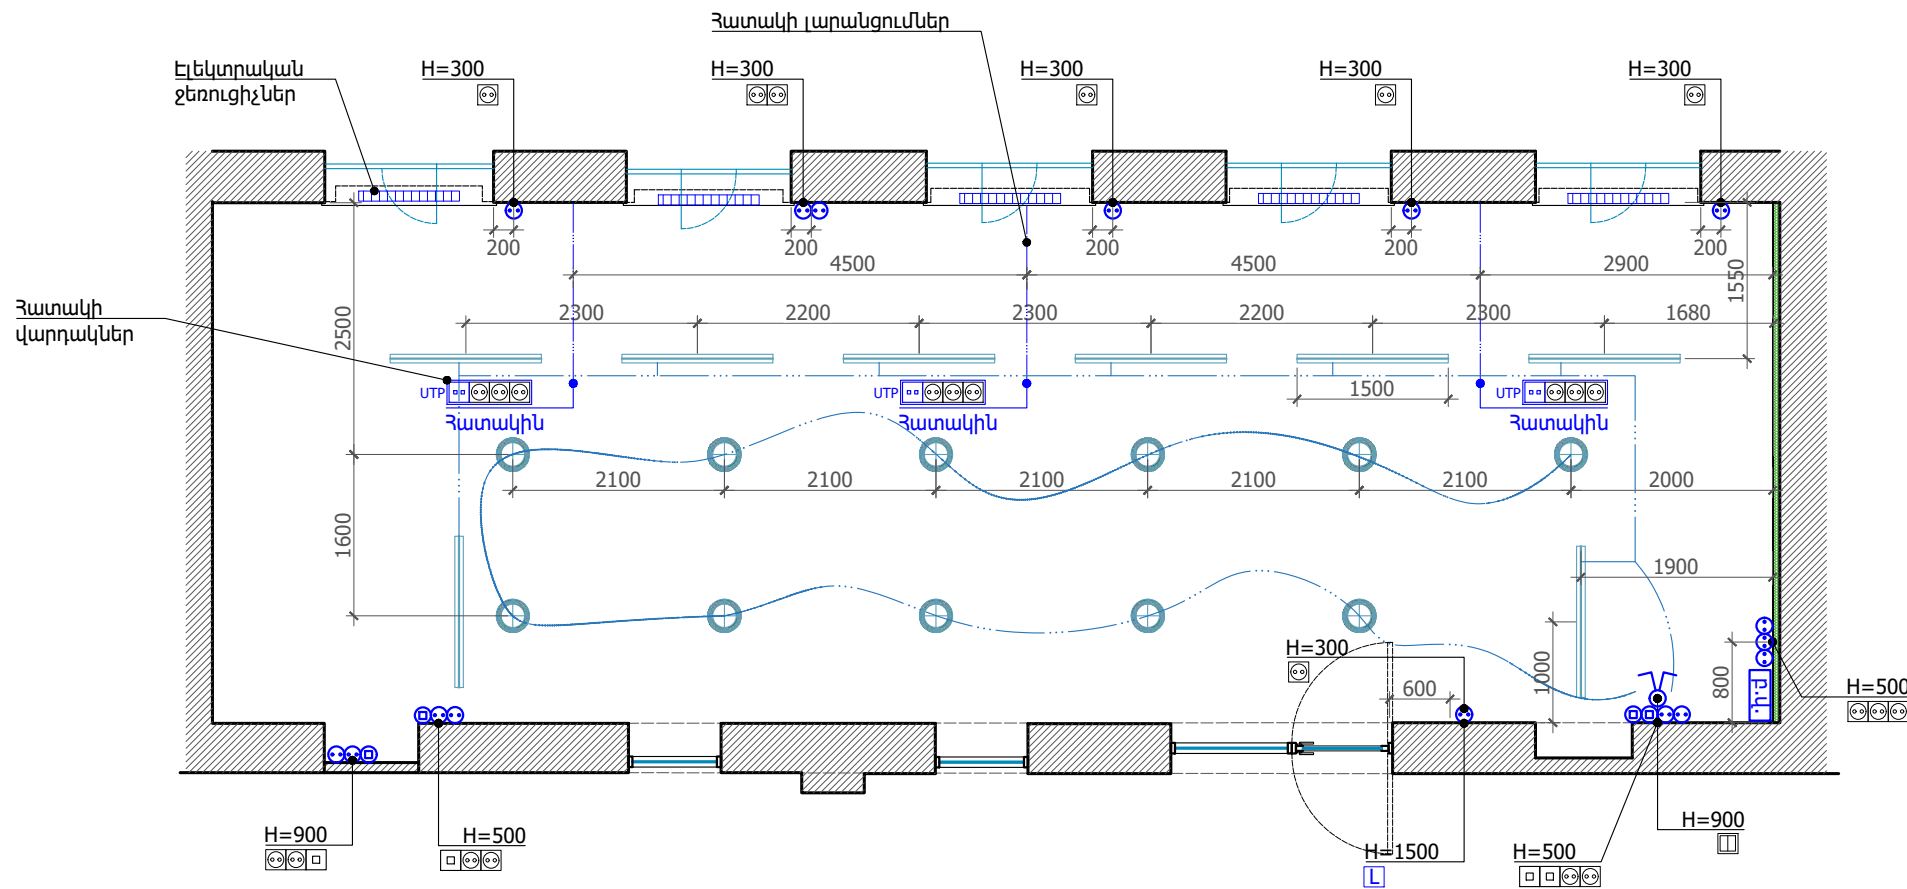

ՊԱՅՄԱՆԱԿԱՆ ՆՇԱՆՆԵՐ

- Երկստեղծական անջատիչ
- Վարդակ էլեկտրական հողանցումով
- Վարդակ ցանցային
- Թվային բանալի
- Բաշխիչ վահան
- Էլեկտրական ջեռուցիչ
- Գծային կախված լուսատու
- Լուսատու ձգված առաստաղին (պլաֆոն)



Գծային կախված լուսատուի օրինակ

Նախագծող

sp2.am ///



Պատվիրատու

GIZ

Deutsche Gesellschaft
für Internationale
Zusammenarbeit (GIZ)
GmbH

Նախագիծ

Մարտունի
քաղաքացիների
սպասարկման
գրասենյակի
նախագիծ

Հասցե

Գեղարքունիքի մարզ,
ք. Մարտունի

Նախագիծ համար /

2516_22

Փուլ / ԱՇ

Անվանում /

Լուսատուների և էլ.
սարքավորումների
տեղադրման
ուրվագիծ

Մասշտաբ / Մ 1:75

Թերթ / Ճ - 09




Ամսաթիվ / 28.10.2025

ՆԳՃ

Ս. Պետրոսյան




Ճարտարապետ

Ա. Պետրոսյան

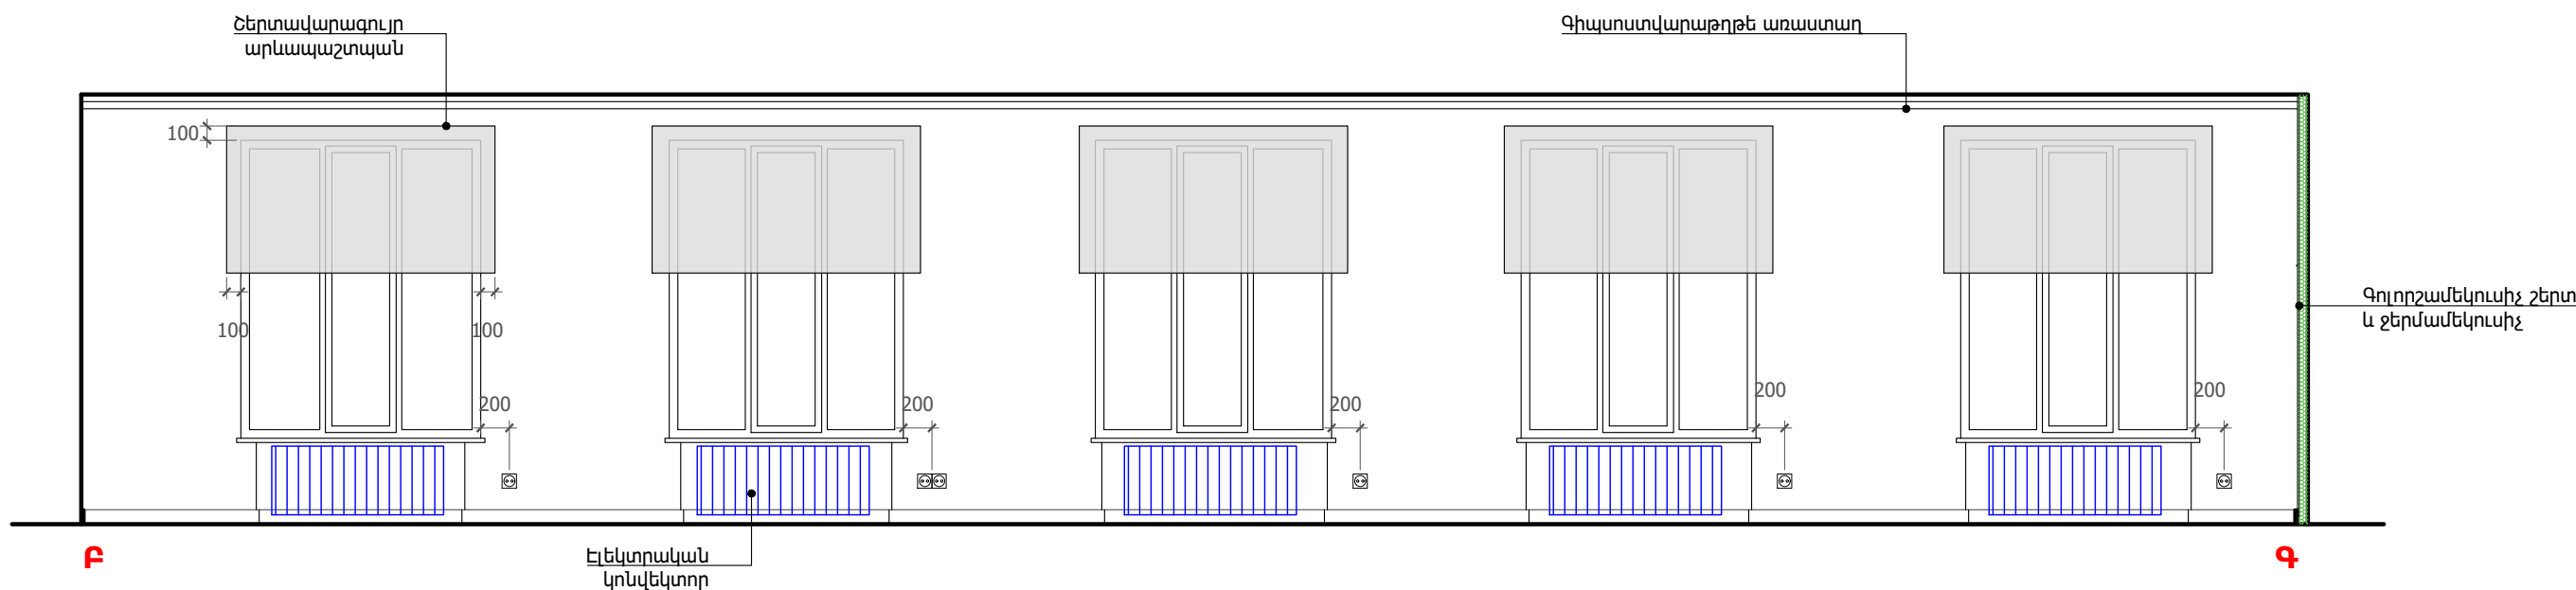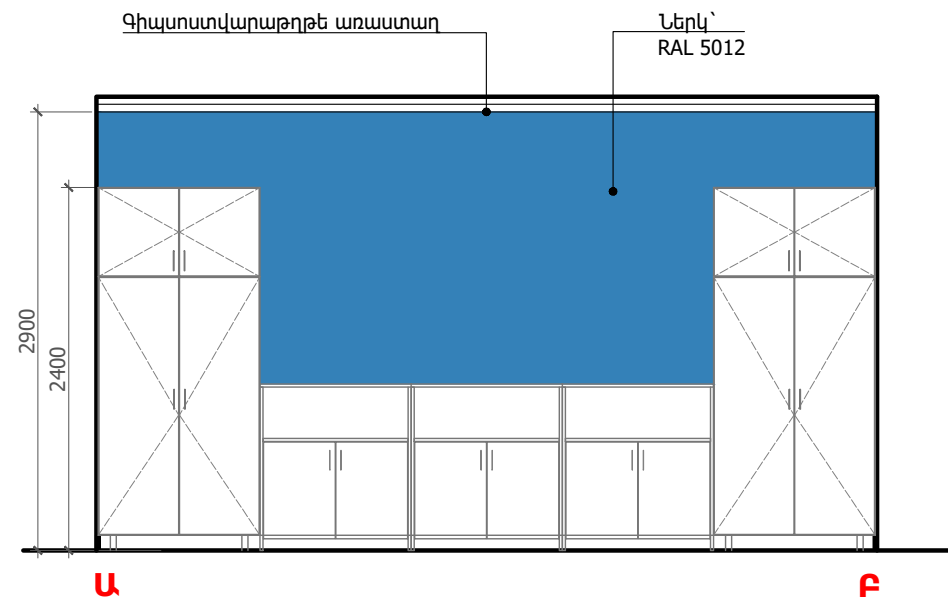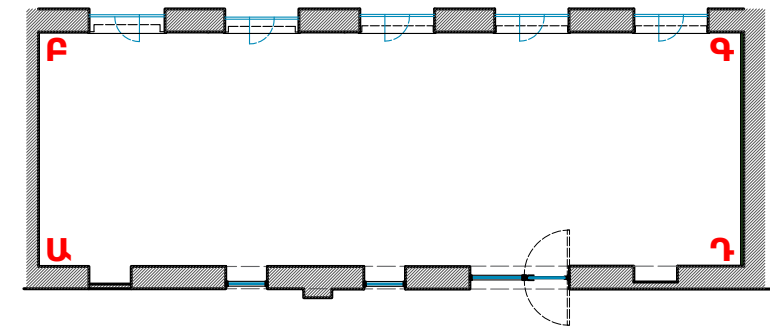

Նախագծող
sp2.am ///
Պատվիրատու
GIZ
Deutsche Gesellschaft für Internationale Zusammenarbeit (GIZ) GmbH
Նախագիծ
Մարտունի քաղաքացիների սպասարկման գրասենյակի նախագիծ
Հասցե
Գեղարքունիքի մարզ, ք. Մարտունի
Նախագիծ համար /
2516_22
Փուլ /
ԱՇ
Անվանում /
Փռվածքներ
Մասշտաբ / Մ 1:50
Թերթ / Ճ - 10
Ամսաթիվ / 28.10.2025
ՆԳՃ՝
Ս. Պետրոսյան
Ճարտարապետ
Ա. Պետրոսյան

Ծանոթություն՝
Չափերը ճշտել տեղում:
Փոփոխություններն ու գույնի ընտրությունը համաձայնեցնել
նախագծողի հետ:

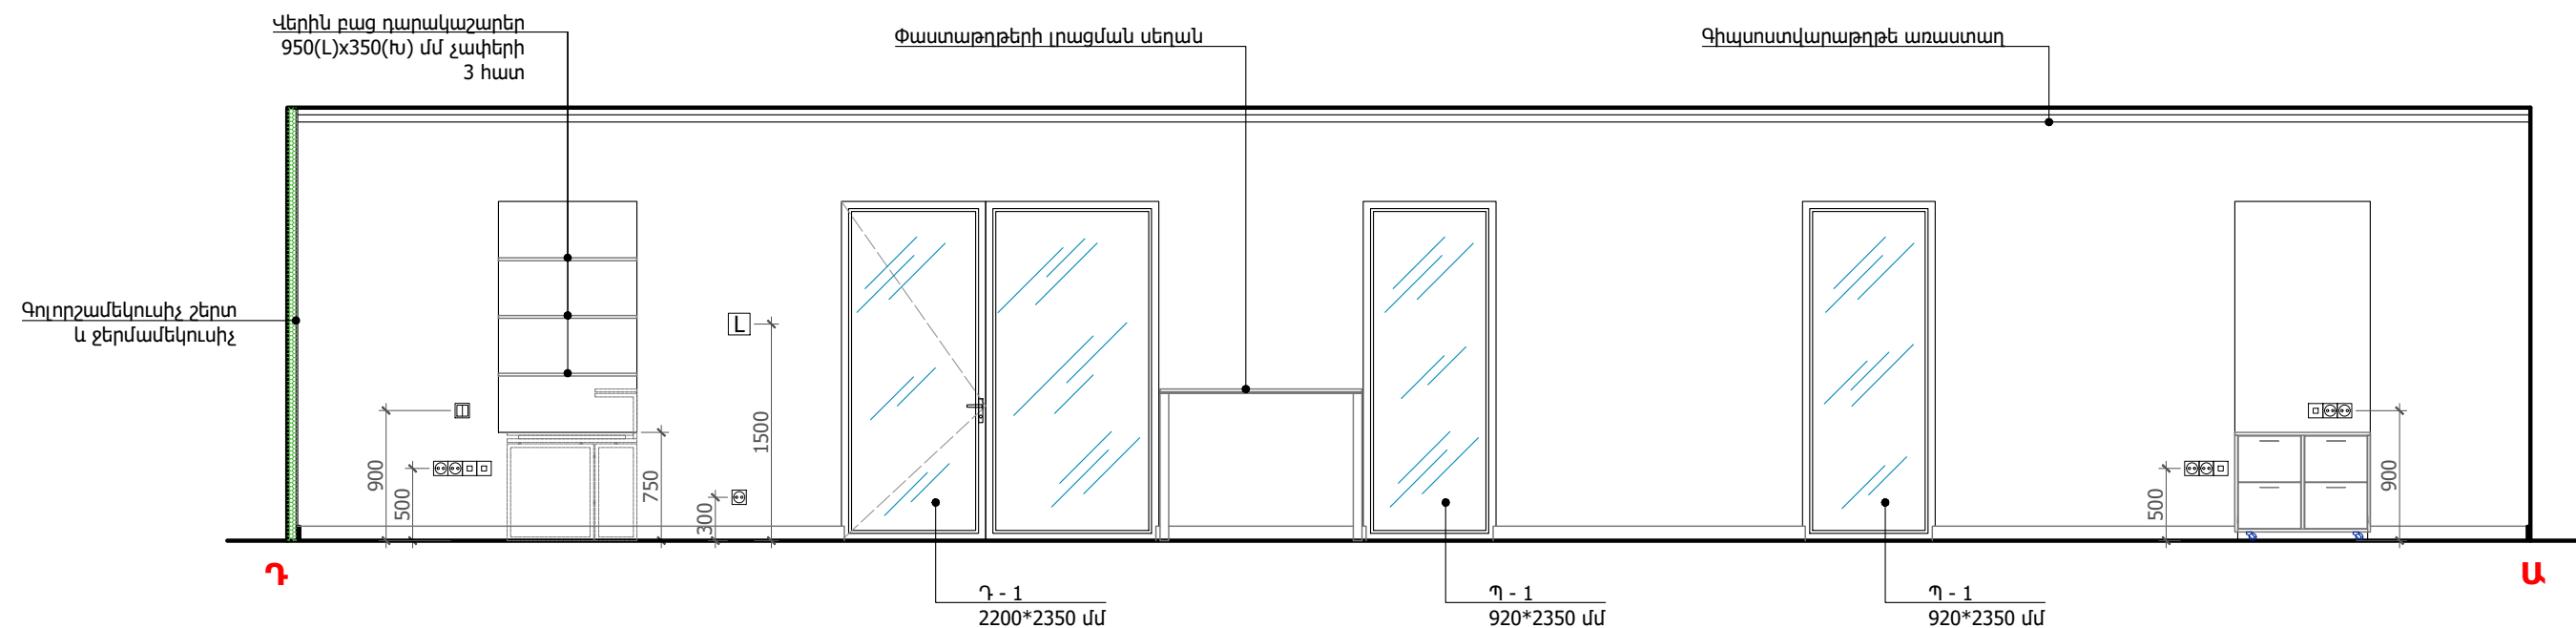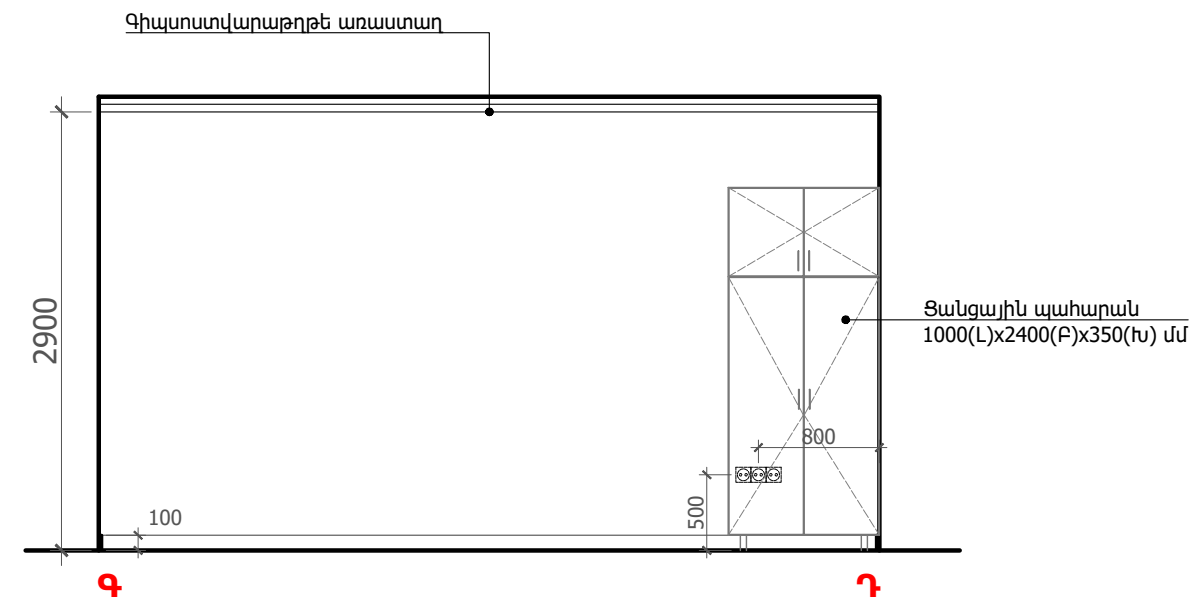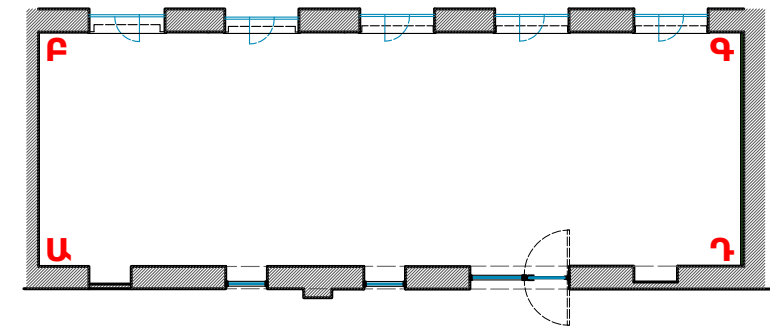

Նախագծող	sp2.am ///
Պատվիրատու	GIZ
Deutsche Gesellschaft für Internationale Zusammenarbeit (GIZ) GmbH	
Նախագիծ	Մարտունի քաղաքացիների սպասարկման գրասենյակի նախագիծ
Հասցե	Գեղարքունիքի մարզ, ք. Մարտունի
Նախագիծ համար /	2516_22
Փուլ /	ԱՃ
Անվանում /	Փռվածքներ
Մասշտաբ /	Մ 1:50
Թերթ /	Ճ - 11
Ամսաթիվ /	28.10.2025
ՆԳՃ	
Ս. Պետրոսյան	
Ճարտարապետ	
Ա. Պետրոսյան	

Ծանոթություն՝
Չափերը ճշտել տեղում:
Փոփոխություններն ու գույնի ընտրությունը համաձայնեցնել
նախագծողի հետ:

ԹԻՎ	ՍԽԵՄԱՏԻԿ ՃԱԿԱՏ	ՍԽԵՄԱՏԻԿ ՀԱՏԱԿԱԳԻՃ	ՔԱՆԱԿ	ՉԱՓԵՐ	ՄԱԿԵՐԵՍ	ԲԱՑՎՈՂ	ԽՈՒԼ	ԾԱՆՈԹՈՒԹՅՈՒՆ
1	2	3	4	5	6	7	8	9
Դ - 1			1	2200 x 2350	5.17 քմ	2.35 քմ	2.82 քմ	Դուռ մուտքի՝ երկկողմանի Այլումինե փոշեներկված շրջանակով. երկկողմ բացվող փեղկ՝ թափանցիկ ապակիով, բռնակով և փականով, առանց շեմ: Բացման ուղղությունը տես՝ հարկի հատակագծում: Փոփոխություններն ու գույնի ընտրությունը համաձայնեցնել նախագծողի հետ: Չափերը ճշտել տեղում:
Պ - 1		ՔՍԳ Միջանցք	2	920 x 2350	2.16 քմ	-	2.16 քմ	Պատուհան՝ Այլումինե փոշեներկված շրջանակով. խուլ՝ թափանցիկ ապակիով: Փոփոխություններն ու գույնի ընտրությունը համաձայնեցնել նախագծողի հետ: Չափերը ճշտել տեղում:

Նախագծող

sp2.am ///



Պատվիրատու

GIZ

Deutsche Gesellschaft
für Internationale
Zusammenarbeit (GIZ)
GmbH

Նախագիծ

Մարտունի
քաղաքացիների
սպասարկման
գրասենյակի
նախագիծ

Հասցե

Գեղարքունիքի մարզ,
ք. Մարտունի

Նախագիծ համար /

2516_22

Փուլ /

ԱՇ

Անվանում /

Դռան և
պատուհանների
մասնագիր

Մասշտաբ / Մ 1:50

Թերթ / Ճ - 12

Ամսաթիվ / 28.10.2025

ՆԳՃ՝

Ս. Պետրոսյան

Ճարտարապետ

Ա. Պետրոսյան

Ծանոթություն՝
Չափերը ճշտել տեղում:
Փոփոխություններն ու գույնի ընտրությունը համաձայնեցնել
նախագծողի հետ:

ԿԱԶՄԿՈՐՄԱՆ ՄԱՍ



ԱՆՎԱՆԱՑԱՆԿ

Հ/Հ	Անվանում	Միավոր	Քանակ
1	Ընդունարանի սեղան 1800(L)х900(Խ)х1050(Բ) մմ չափերի, 60х25х2.5 մմ և 25х15х1.5 մմ ուղղանկյուն մետաղական խողովակներով, հիմնակմախքի գույնը՝ RAL 9010, փոշեներկված, սեղանածածկերը 18 մմ հաստությամբ Egger H3331 ST10 կամ Egger H3303 ST10 լամինատով, մալուխների համար անցքերի մեջ՝ պլաստիկ սպիտակ դետալներով: Դիմային ճակատից վերին և ստորին մասերում նախատեսված են մետաղական ճաղաշարեր՝ 15х10х1 ուղղանկյուն խողովակներով և ներկված եռաշերտ ցանց 2.5х5х1 մմ չափերով (մանրամասները տես ՃԿ ենթամաս):	հատ	1
2	Սեղան փաստաթղթերի լրացման համար 1400(L)х450(Խ)х1050(Բ) մմ չափերի, 60х25х2.5 մմ և 15х10х1 մմ ուղղանկյուն մետաղական խողովակներով, հիմնակմախքի գույնը՝ RAL 9010 փոշեներկված, սեղանածածկը 18 մմ հաստությամբ Egger H3331 ST10 կամ Egger H3303 ST10 (մանրամասները տես ՃԿ ենթամաս):	հատ	1
3	Պահարան 4 քաշովի դարակներով 940(L)х390(Խ)х750(Բ) մմ չափերի, 18 մմ հաստությամբ Egger W908 ST2 կամ Egger W1000 ST9 լամինատով: Սողնակները՝ բարձրորակ, անիվային մեխանիզմով, BLUM կամ տեխնիկապես համարժեք ապրանքանիշ, բռնակները՝ վերադիր, կլոր հատվածքով, սահուն, անվնաս էրզոնիմիկ անցումներով: 4 հատ Siso 08.04.099 տեսակի անիվների վրա, որից 2 հատը արգելակով (մանրամասները տես ՃԿ ենթամաս):	հատ	1
4	Սպասարկողի սեղան 1800(L)х1100(Խ)х750(Բ) մմ չափերի, 60х20х2 մմ և 25х15х1.5 մմ ուղղանկյուն մետաղական խողովակներով, հիմնակմախքի գույնը՝ RAL 9010 փոշեներկված, սեղանածածկերը 18 մմ հաստությամբ Egger H3331 ST10 կամ Egger H3303 ST10 լամինատով, մալուխների համար անցքերի մեջ՝ պլաստիկ սպիտակ դետալներով: Դիմային ճակատից վերին մասում ապակի՝ 4մմ հաստությամբ, թրծած, անթափանց, անկյունների կլորացում 100մմ շառավիղով, չափը 1200(L)х300(Բ)մմ, ստորին մասում նախատեսված են մետաղական ճաղաշար՝ 15х10х1 մմ ուղղանկյուն խողովակներով և ներկված եռաշերտ ցանց 2.5х5х1 մմ (մանրամասները տես ՃԿ ենթամաս):	հատ	7
5	Համակարգչի մոդուլ 520(L)х550(Խ)х550(Բ) մմ չափերի, 18 մմ հաստությամբ Egger W908 ST2 կամ Egger W1000 ST9 լամինատով, հետևի ճակատից նախատեսված է միաշերտ մետաղական ներկված ցանց 2.5х5х1 մմ, գույնը՝ RAL 9010 փոշեներկված: Սողնակները՝ բարձրորակ, անիվային մեխանիզմով, BLUM կամ տեխնիկապես համարժեք ապրանքանիշ, բռնակները՝ վերադիր, գլանաձև, սահուն, անվնաս էրզոնիմիկ անցումներով, մալուխների համար անցքերի մեջ՝ պլաստիկ սպիտակ դետալներով: 4 հատ Siso 08.04.099 տեսակի անիվների վրա, որից 2 հատը արգելակով (մանրամասները տես ՃԿ ենթամաս):	հատ	8
6	Տպիչի սեղան դարակով 660(L)х640(Խ)х730(Բ) մմ: Հիմնակմախքը և դարակները 18 մմ հաստությամբ Egger W908 ST2 կամ Egger W1000 ST9 (այլընտրանք) լամինատով: Սողնակները՝ բարձրորակ, անիվային մեխանիզմով, BLUM կամ տեխնիկապես համարժեք ապրանքանիշ, բռնակները՝ վերադիր, գլանաձև, սահուն, անվնաս էրզոնիմիկ անցումներով, մալուխների համար անցքերի մեջ՝ պլաստիկ դետալներով, մուգ մոխրագույն կամ սև (մանրամասները տես ՃԿ ենթամաս):	հատ	3

7	Տպիչի սեղանի քողարկիչ 500(L)х480(Խ)х800(Բ) մմ չափերի, 18 մմ հաստությամբ Egger W908 ST2 կամ Egger W1000 ST9 լամինատով (մանրամասները տես ՃԿ ենթամաս):	հատ	3
8	Ցանցային պահարան 1000(L)х2400(Բ)х350(Խ) մմ չափերի, 4 դռներով, հիմնակմախքը և դարակները 18 մմ հաստությամբ Egger W908 ST2 կամ Egger W1000 ST9 լամինատով: Ձախ ճակատից նախատեսված է միաշերտ մետաղական ներկված ցանց 2.5х5х1 մմ, գույնը՝ RAL 9010 փոշեներկված: Բռնակները՝ վերադիր, գլանաձև, սահուն, անվնաս էրզոնիմիկ անցումներով, 8H100 տեսակի կարգավորվող պրիզմայաձև ոտքերով, անփայլ մետաղական կանգնակ + մոխրագույն պլաստիկ ոտնատակ, հազուստի 5 կետային կախիչներով, կրկնակի կեռով (մանրամասները տես ՃԿ ենթամաս):	քմ	2.4
9	Հագուստի պահարան 1070(L)х2400(Բ)х450(Խ) մմ չափերի, 4 դռներով, հիմնակմախքը և դարակները 18 մմ հաստությամբ Egger W908 ST2 կամ Egger W1000 ST9 լամինատով: Բռնակները՝ վերադիր, գլանաձև, սահուն, անվնաս էրզոնիմիկ անցումներով, 8H100 տեսակի կարգավորվող պրիզմայաձև ոտքերով, անփայլ մետաղական կանգնակ + մոխրագույն պլաստիկ ոտնատակ, հազուստի 5 կետային կախիչներով, կրկնակի կեռով (մանրամասները տես ՃԿ ենթամաս):	քմ	5.1
10	Թղթապանակների պահարան 2 դռներով և բաց դարակով (վերևում) 1000(L)х450(Խ)х1100(Բ) մմ չափերի, 18 մմ հաստությամբ Egger W908 ST2 կամ Egger W1000 ST9 լամինատով: Սողնակները՝ բարձրորակ, անիվային մեխանիզմով, BLUM կամ տեխնիկապես համարժեք ապրանքանիշ, բռնակները՝ վերադիր, կլոր հատվածքով, սահուն, անվնաս էրզոնիմիկ անցումներով, 8H100 տեսակի կարգավորվող պրիզմայաձև ոտքերով, անփայլ մետաղական կանգնակ + մոխրագույն պլաստիկ ոտնատակ (մանրամասները տես ՃԿ ենթամաս):	հատ	3
11	Վերին բաց դարակաշար 950(L)х350(Խ)մմ չափերի, 18 մմ հաստությամբ Egger W908 ST2 կամ Egger W1000 ST9 լամինատով (մանրամասները տես ՃԿ ենթամաս):	գծմ	2.9
12	Անվավոր աշխատանքային աթոռ, փափուկ նստատեղով, ցանցապատ բարձր մեջքով, բազկահենակով:	հատ	8
13	Աթոռ, փափուկ տեքստիլ նստատեղով և մեջքով	հատ	10
14	Ինքնակաշուն թաղանթ, 350 մմ լայնությամբ	քմ	1.0
15	Ծերտավարագույր արևապաշտպան, 5 հատ	քմ	21.0

Նախագծող

sp2.am ///



Պատվիրատու

GIZ

Deutsche Gesellschaft
für Internationale
Zusammenarbeit (GIZ)
GmbH

Նախագիծ

Մարտունի
քաղաքացիների
սպասարկման
գրասենյակի
նախագիծ

Հասցե

Գեղարքունիկի մարզ,
ք. Մարտունի

Նախագիծ համար /

2516_22

Փուլ / ԱՃ

Անվանում /

Կահավորման
մանրամասների
անվանացանկ

Մասշտաբ / Մ 1:10

Թերթ / ՃԿ - 101


Ամսաթիվ / 30.10.2025

ՆԳՃ՝

Ս. Պետրոսյան

Ճարտարապետ

Ա. Պետրոսյան

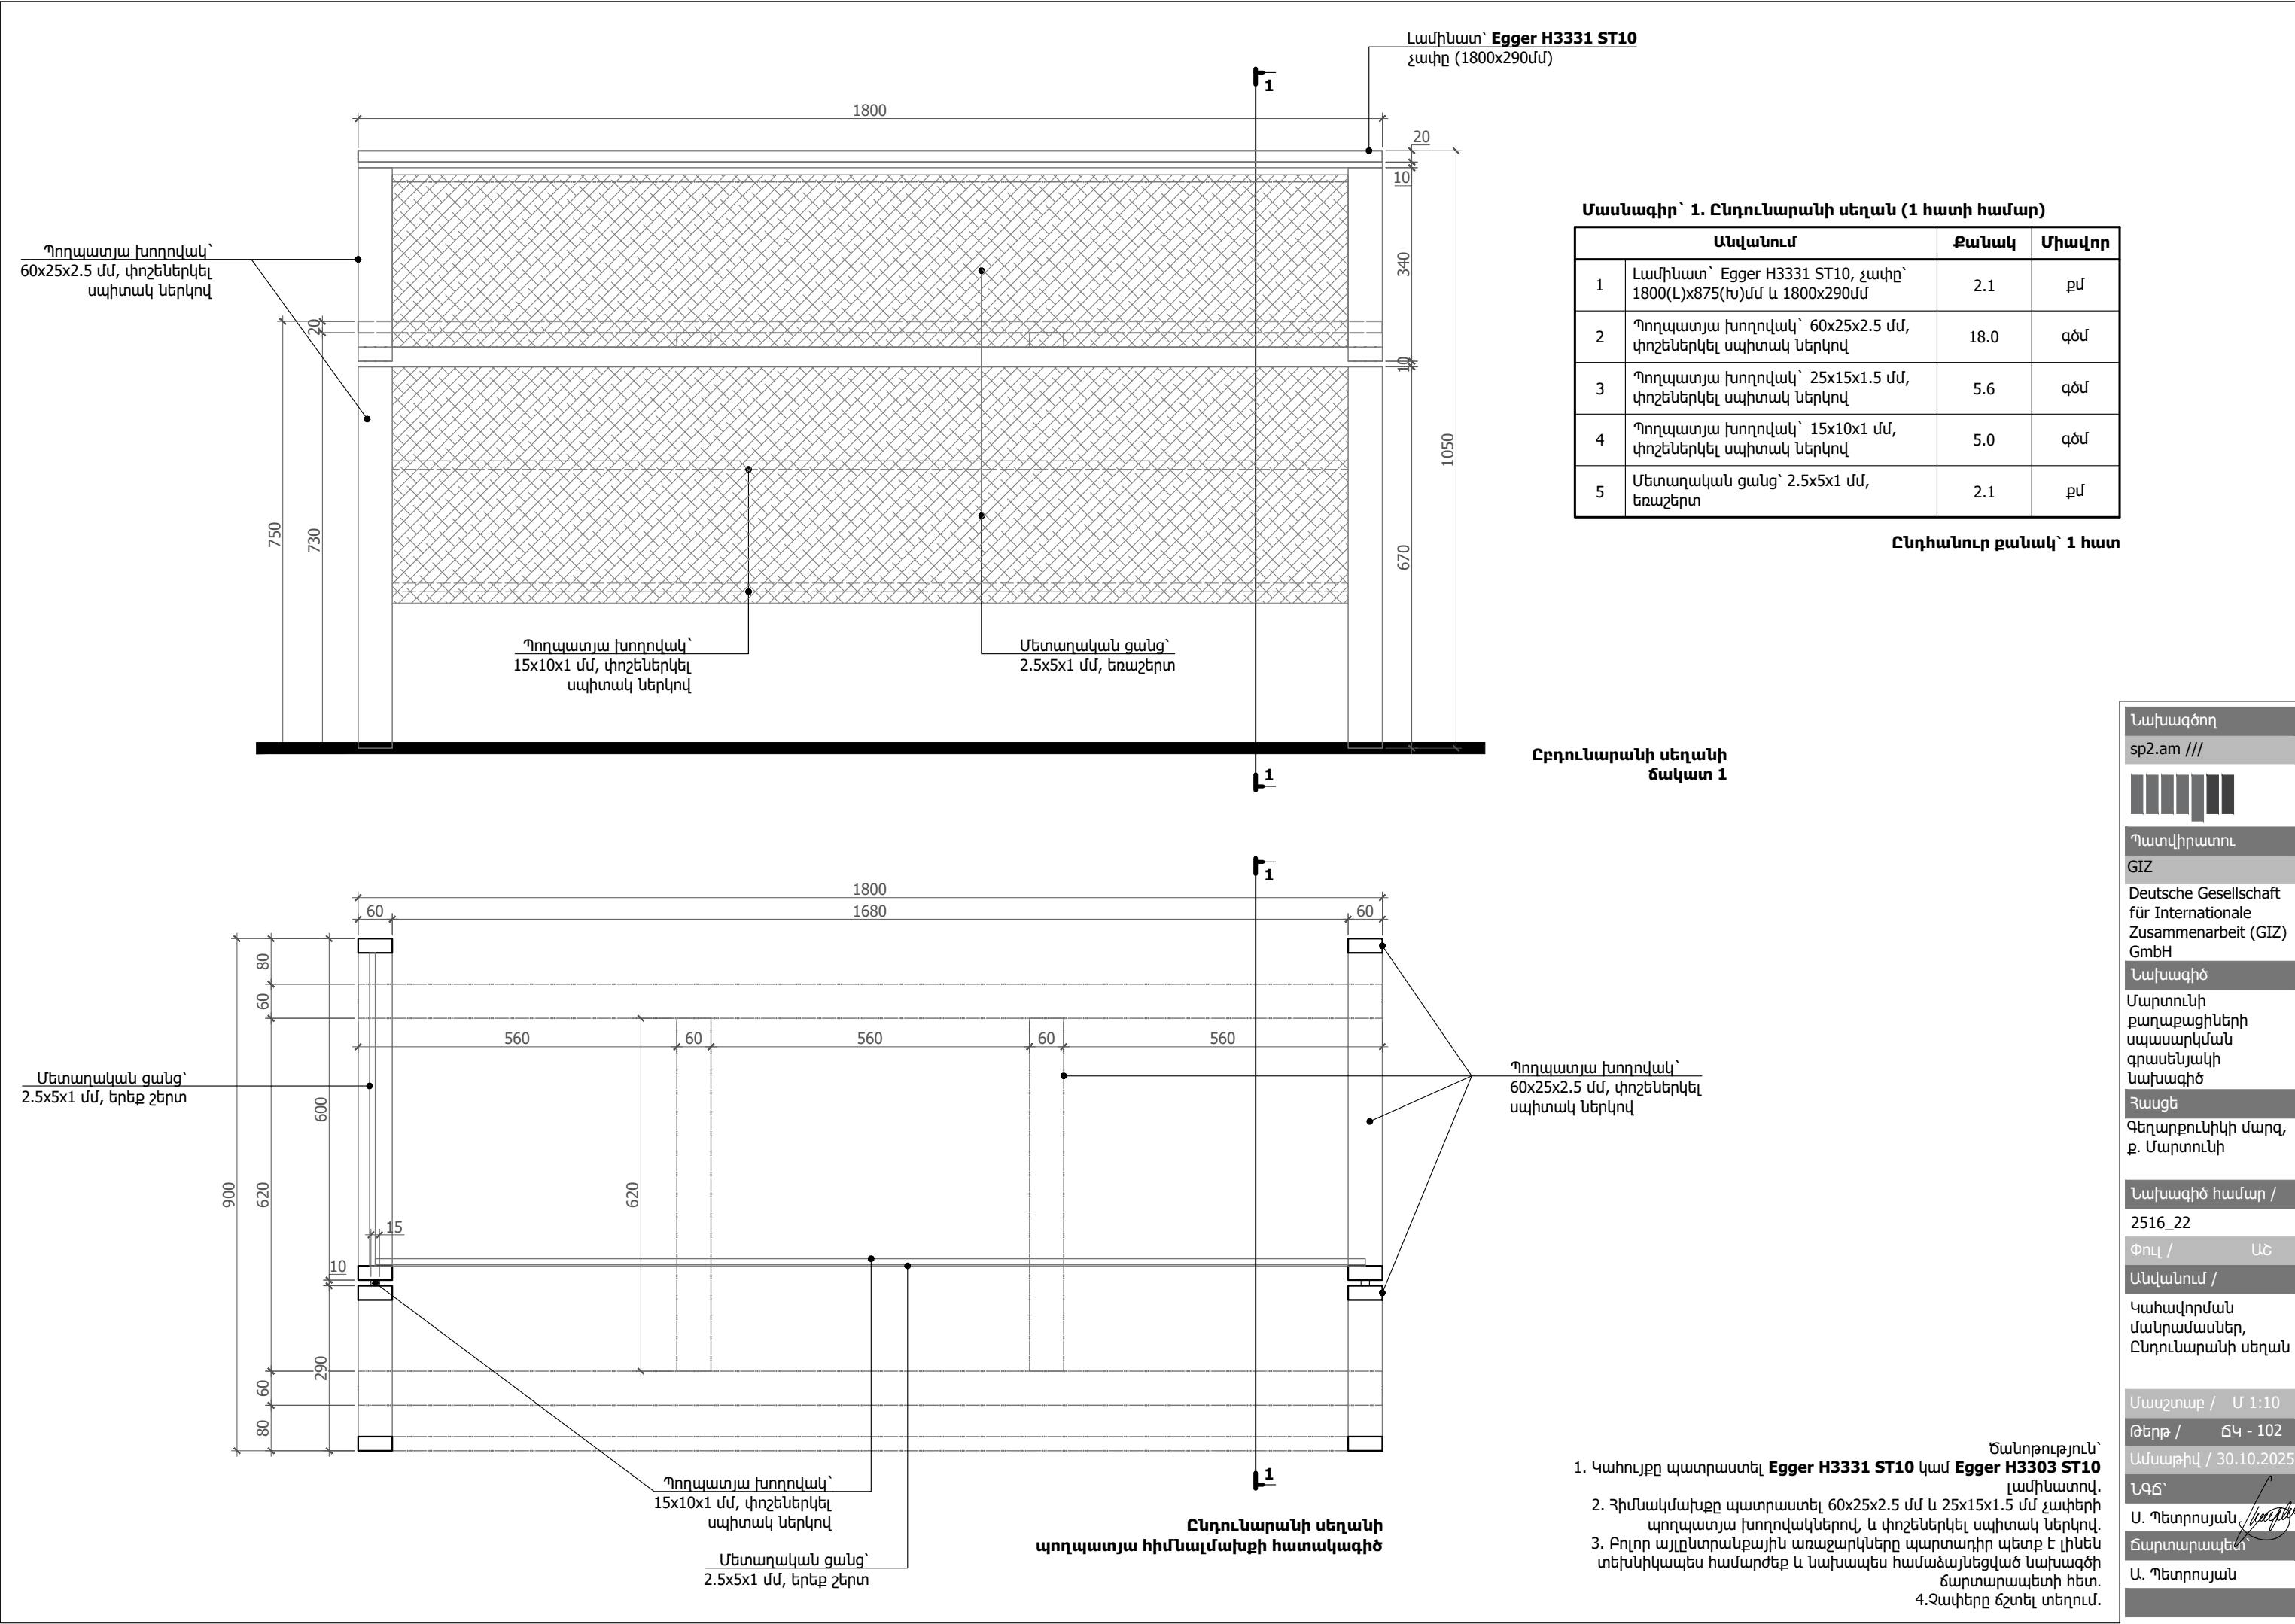

Նախագծող
sp2.am ///

Պատվիրատու
GIZ
Deutsche Gesellschaft für Internationale Zusammenarbeit (GIZ) GmbH

Նախագիծ
Մարտունի քաղաքացիների սպասարկման գրասենյակի Նախագիծ

Հասցե
Գեղարքունիկի մարզ, ք. Մարտունի

Նախագիծ համար /
2516_22

Փուլ / ԱՇ

Անվանում /
Կահավորման մանրամասներ, Ընդունարանի սեղան

Մասշտաբ / Մ 1:10

Թերթ / ԾԿ - 102

Ամսաթիվ / 30.10.2025


ՆԳԾ՝

Ս. Պետրոսյան


Ճարտարապետ

Ա. Պետրոսյան


1. Կահույքը պատրաստել **Egger H3331 ST10** կամ **Egger H3303 ST10** լամինատով.
2. Հիմնակմախքը պատրաստել 60x25x2.5 մմ և 25x15x1.5 մմ չափերի պողպատյա խողովակներով, և փոշեներկել սպիտակ ներկով.
3. Բոլոր այլընտրանքային առաջարկները պարտադիր պետք է լինեն տեխնիկապես համարժեք և Նախագես համաձայնեցված Նախագծի ճարտարապետի հետ.
4.Չափերը ճշտել տեղում.

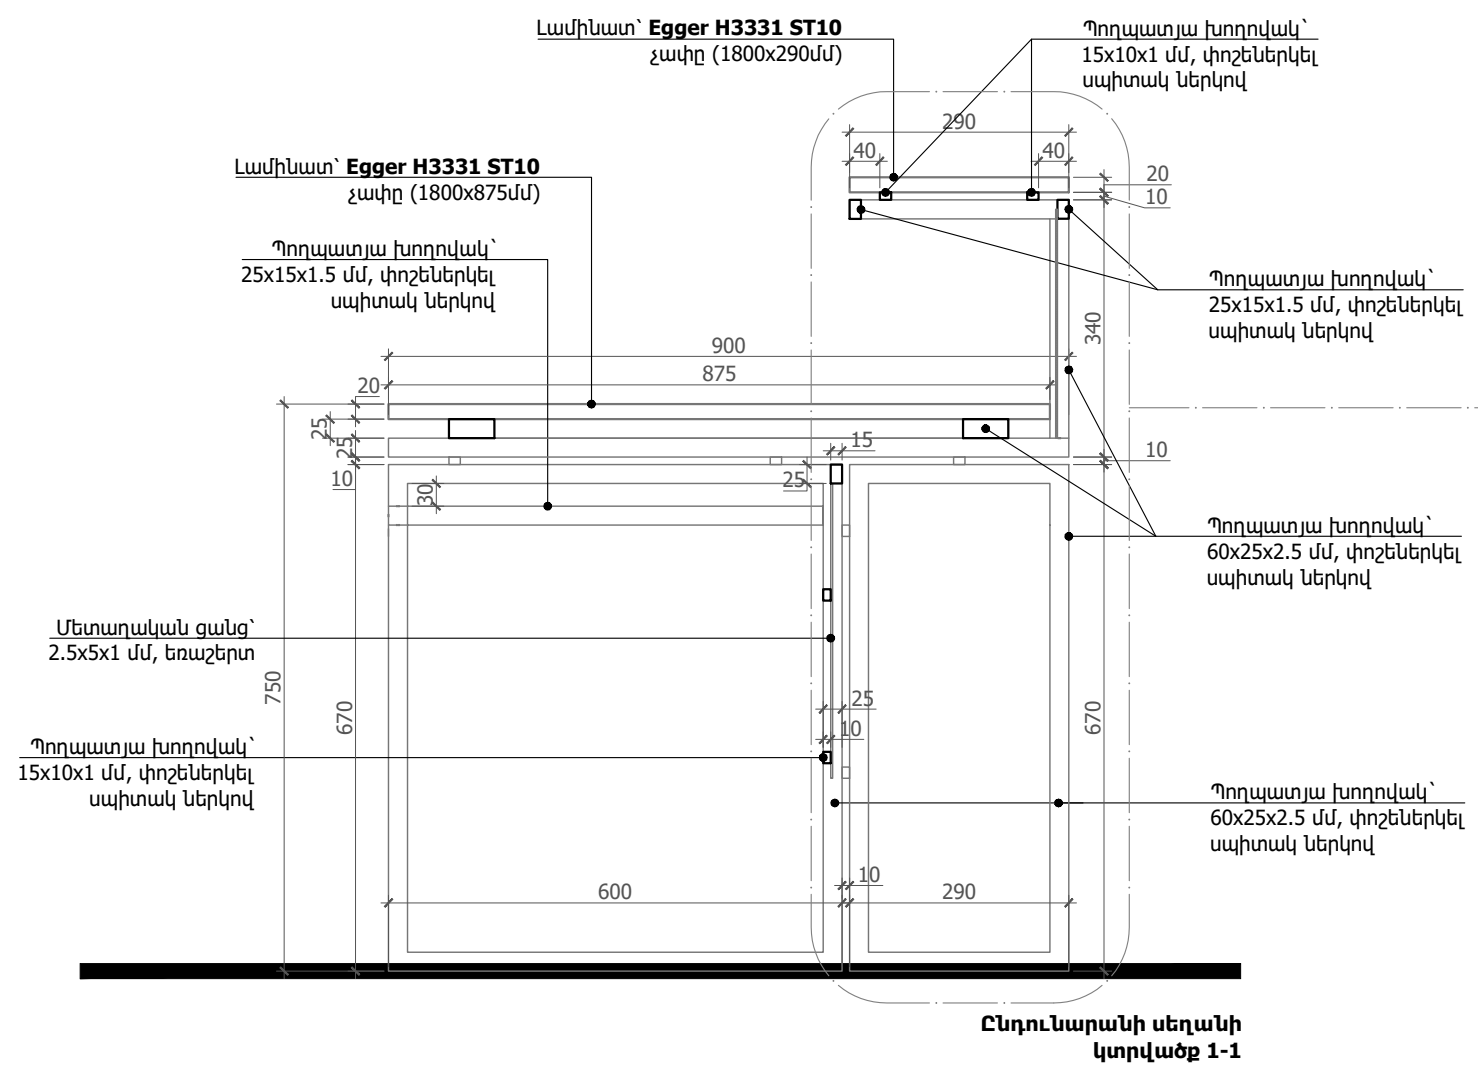

Ընդունարանի սեղանի կտրվածք 1-1

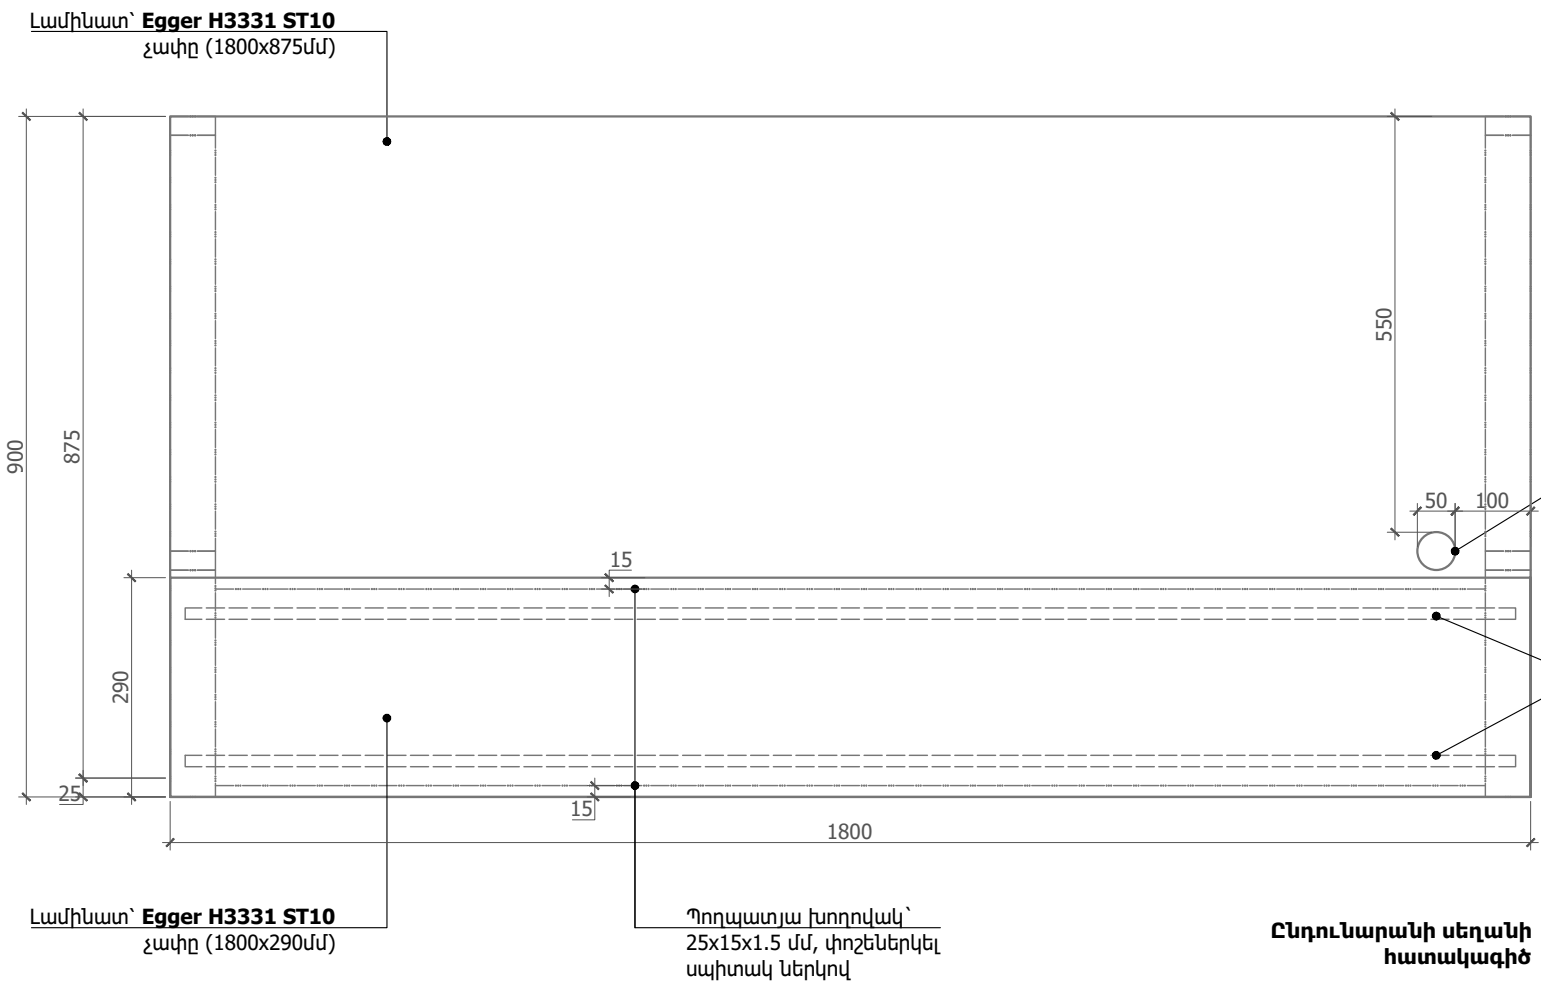


Ընդունարանի սեղանի հատակագիծ

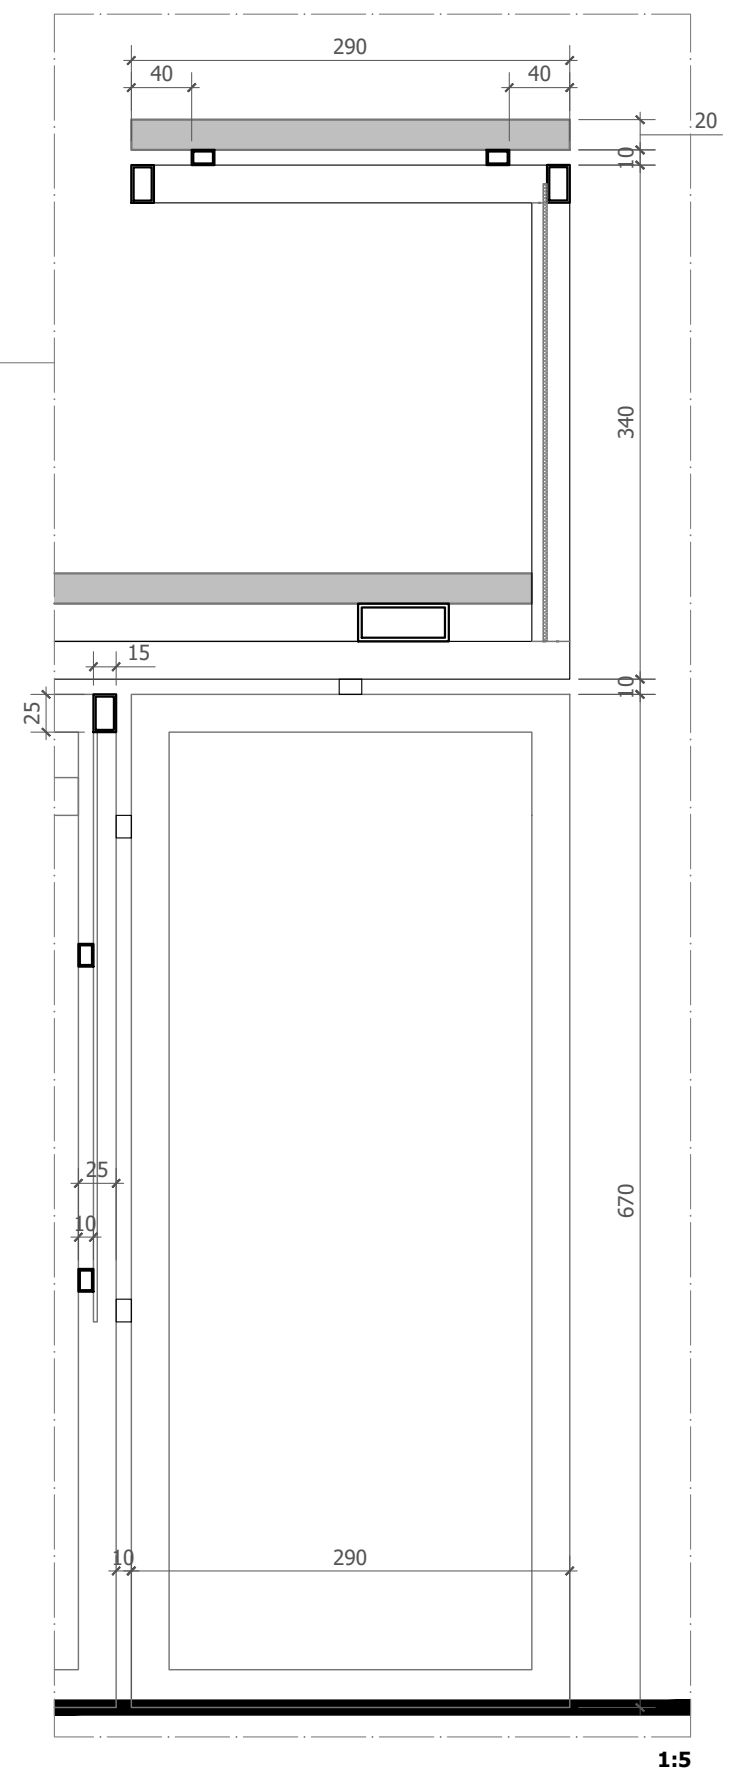

1:5

- Ծանոթություն՝
- Կախույքը պատրաստել **Egger H3331 ST10** կամ **Egger H3303 ST10** կամիսատով.
 - Հիմնակմախքը պատրաստել 60x25x2.5 մմ և 25x15x1.5 մմ չափերի պողպատյա խողովակներով, և փոշեներկել սպիտակ ներկով.
 - Բոլոր այլընտրանքային առաջարկները պարտադիր պետք է լինեն տեխնիկապես համարժեք և չափապես համաձայնեցված Նախագծի ճարտարապետի հետ.
 - Չափերը ճշտել տեղում.

Նախագծող	sp2.am ///
Պատվիրատու	GIZ
Deutsche Gesellschaft für Internationale Zusammenarbeit (GIZ) GmbH	
Նախագիծ	Մարտունի քաղաքացիների սպասարկման գրասենյակի Նախագիծ
Հասցե	Գեղարքունիկի մարզ, ք. Մարտունի
Նախագիծ համար /	2516_22
Փուլ /	ԱՇ
Անվանում /	
Կախվորման մանրամասներ, Ընդունարանի սեղան	
Մասշտաբ / Մ 1:10	
Թերթ /	ՃԿ - 103
Ամսաթիվ /	30.10.2025
ՆԳԾ՝	
Ս. Պետրոսյան	
Ճարտարապետ	
Ա. Պետրոսյան	

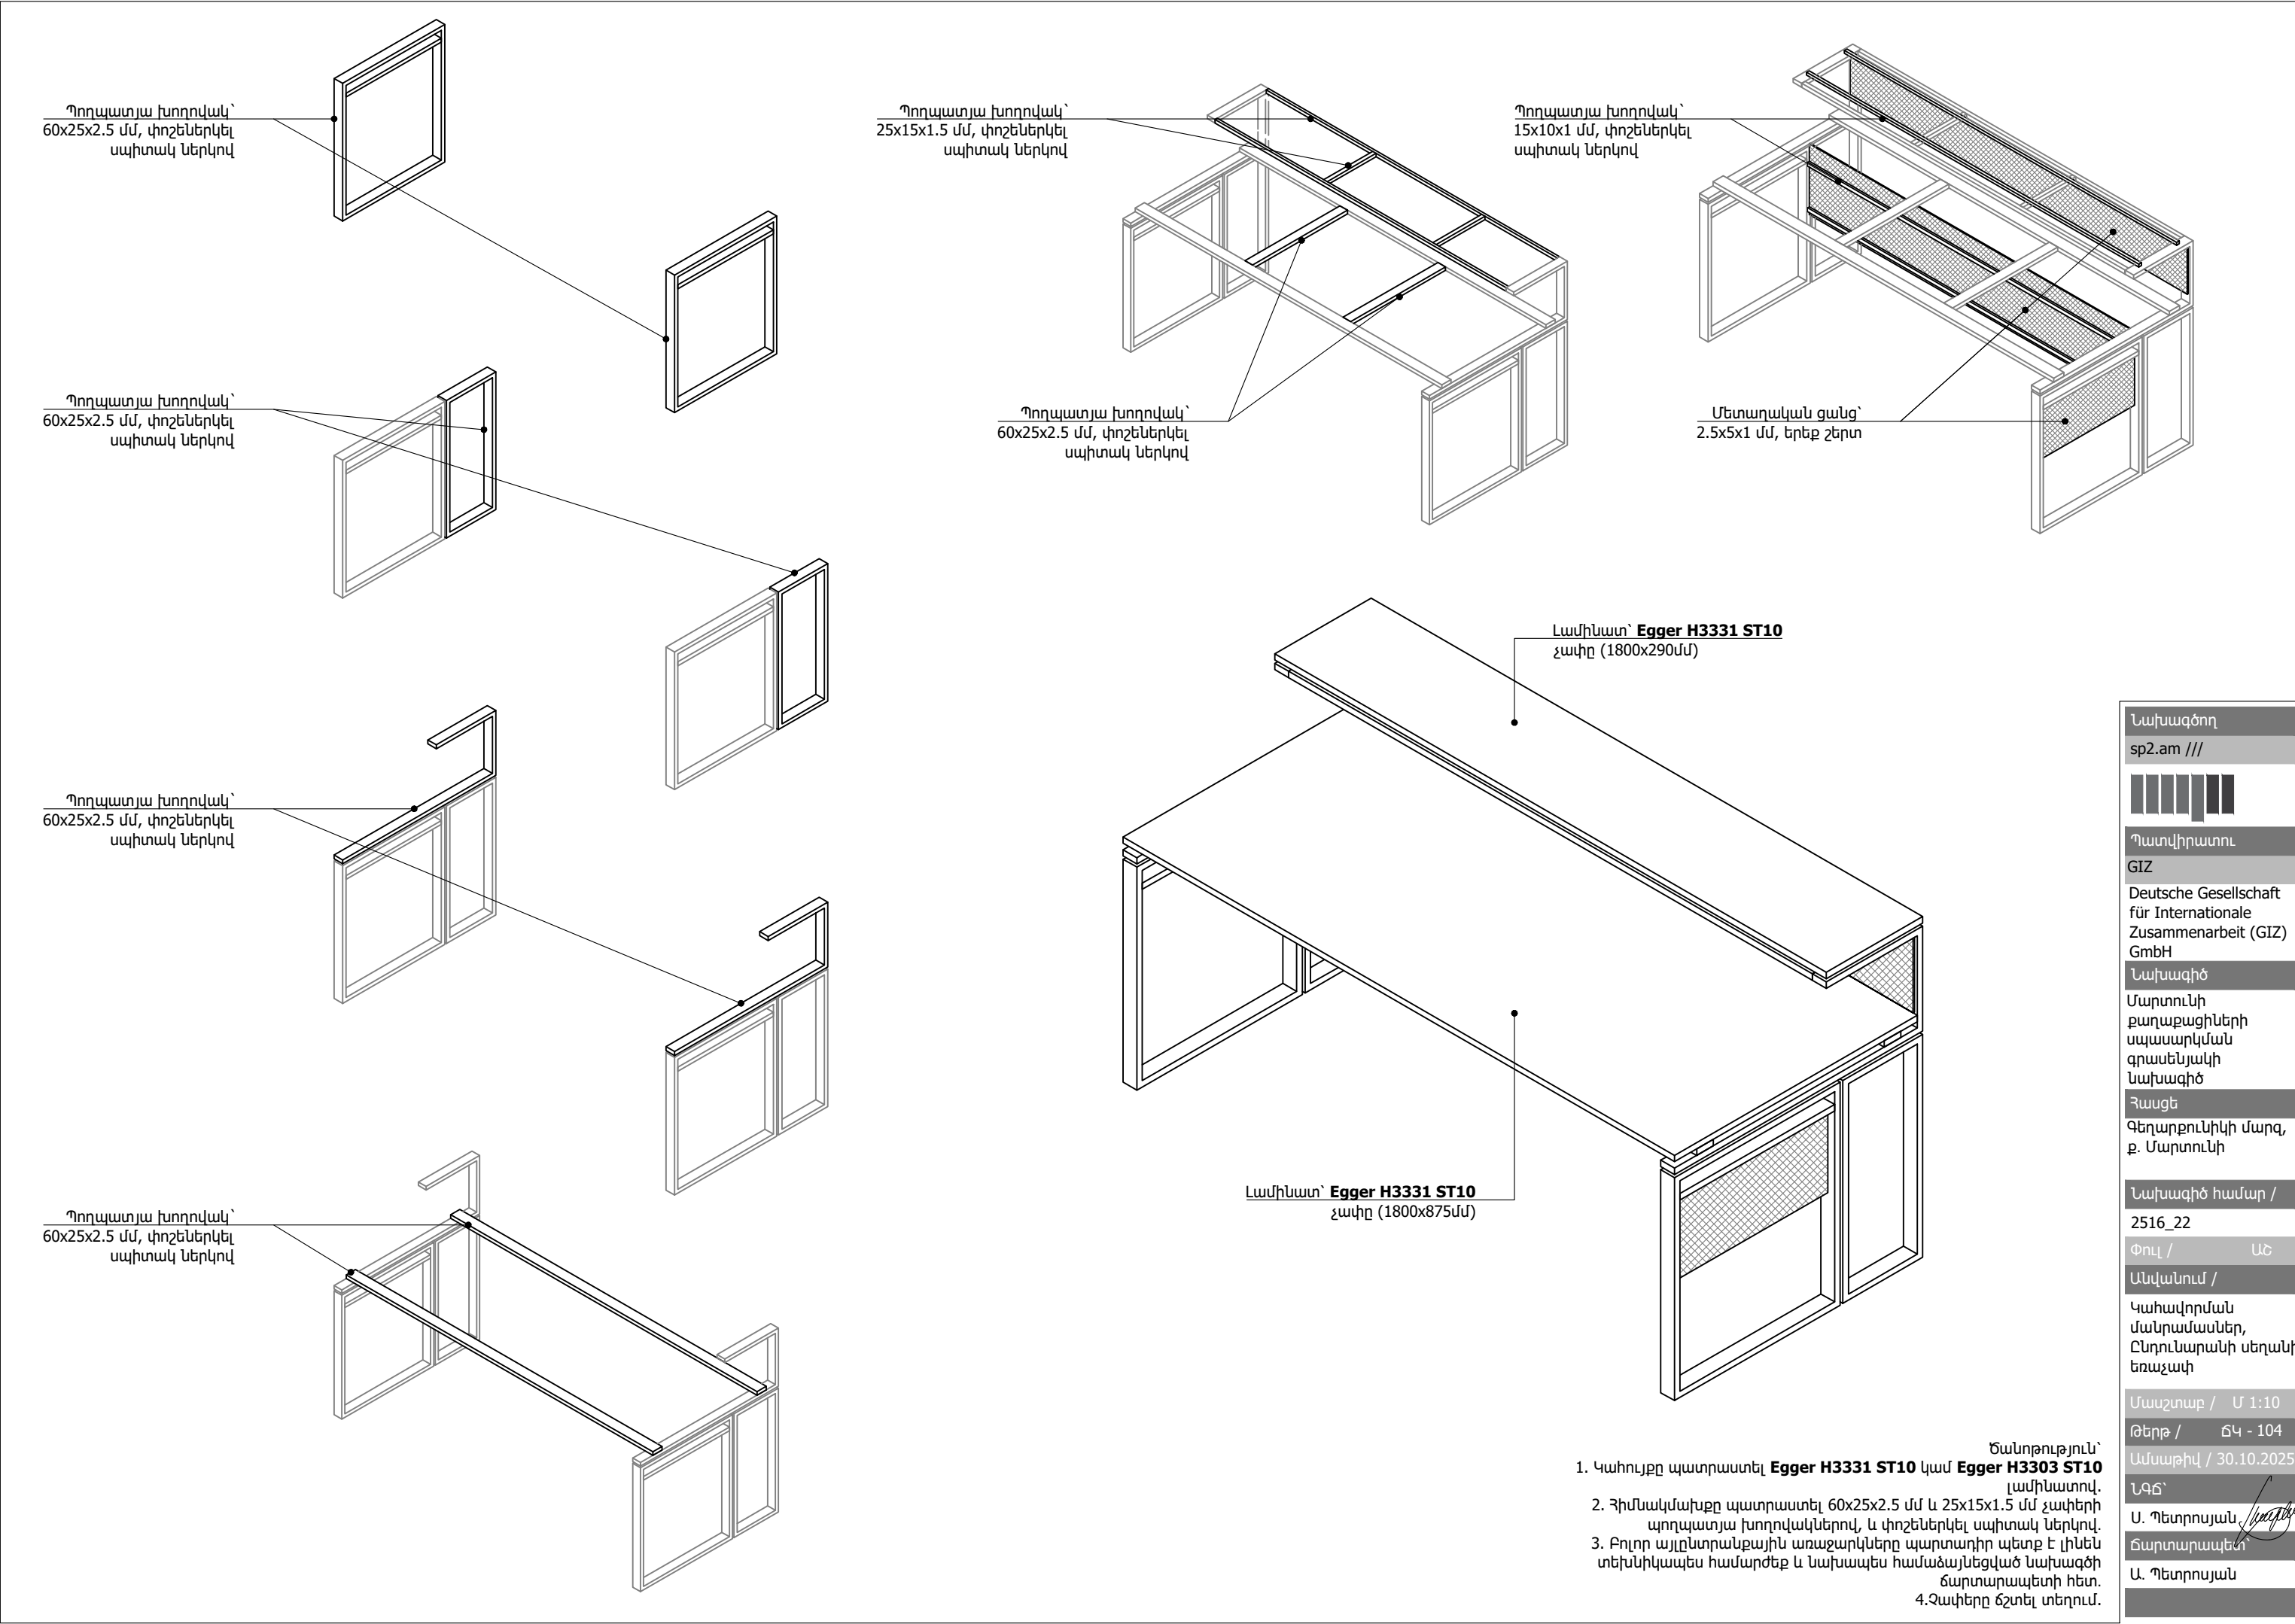

Նախագծող

sp2.am ///

Պատվիրատու

GIZ

Deutsche Gesellschaft für Internationale Zusammenarbeit (GIZ) GmbH

Նախագիծ

Մարտունի քաղաքացիների սպասարկման գրասենյակի Նախագիծ

Հասցե

Գեղարքունիկի մարզ, ք. Մարտունի

Նախագիծ համար /

2516_22

Փուլ /

ԱՃ

Անվանում /

Կահավորման մանրամասներ, Ընդունարանի սեղանի եռաչափ

Մասշտաբ /

Մ 1:10

Թերթ /

ՃԿ - 104

Ամսաթիվ /

30.10.2025


ՆԳՃ՝

Ս. Պետրոսյան


Ճարտարապետ

Ա. Պետրոսյան


- Ծանոթություն՝
- Կահույքը պատրաստել **Egger H3331 ST10** կամ **Egger H3303 ST10** լամինատով.
 - Հիմնակմախքը պատրաստել 60x25x2.5 մմ և 25x15x1.5 մմ չափերի պողպատյա խողովակներով, և փոշեներկել սպիտակ ներկով.
 - Բոլոր այլընտրանքային առաջարկները պարտադիր պետք է լինեն տեխնիկապես համարժեք և Նախագես համաձայնեցված Նախագծի ճարտարապետի հետ.
 - Չափերը ճշտել տեղում.

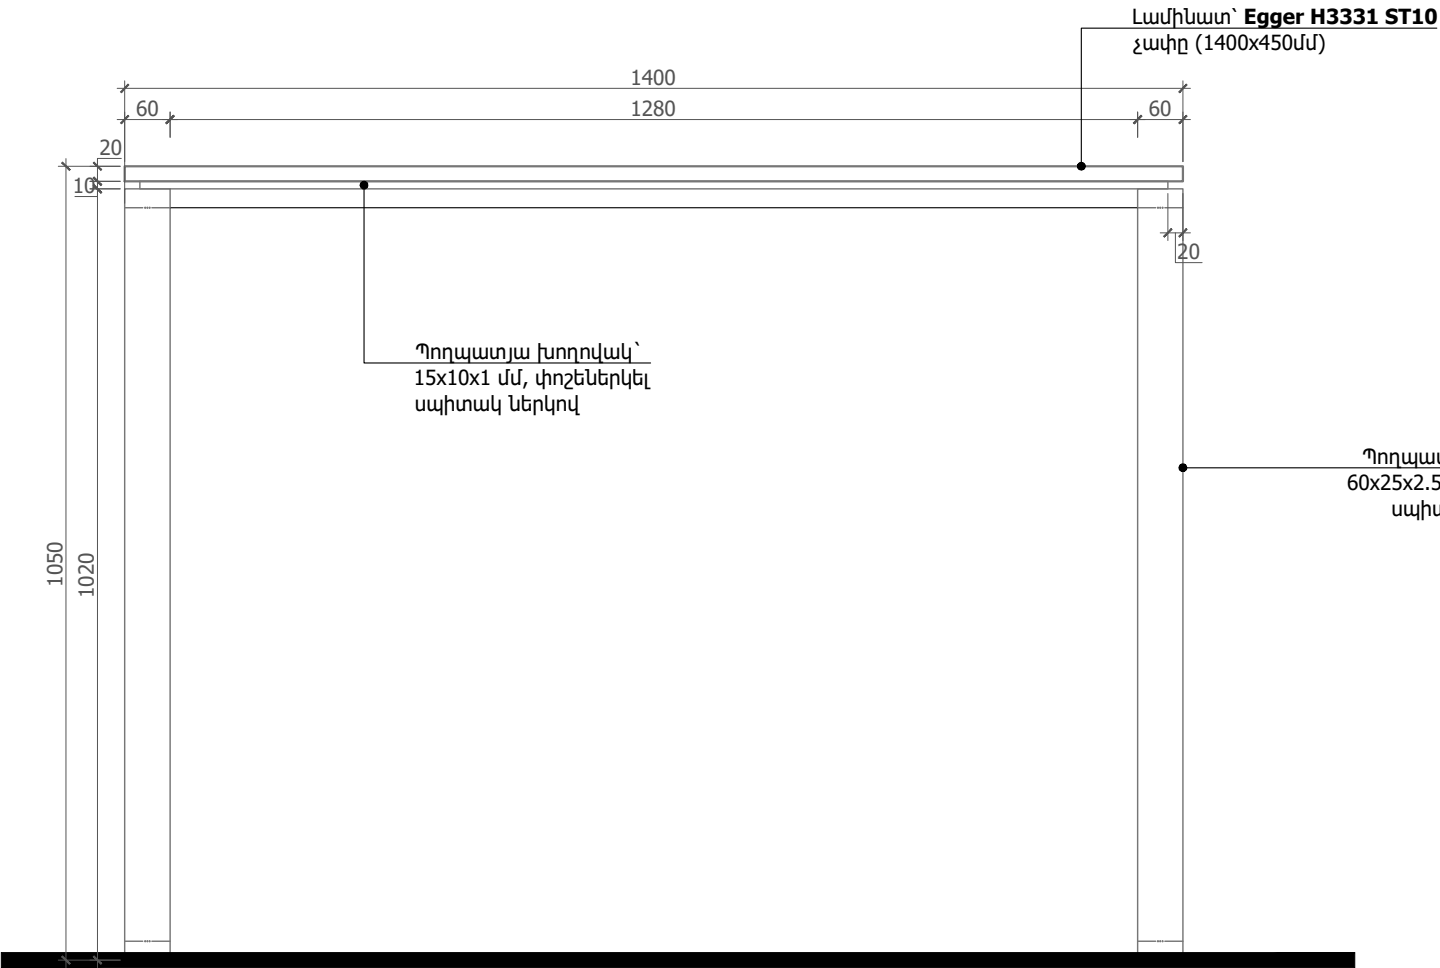


Փաստաթղթերի լրացման սեղանի ճակատ 1

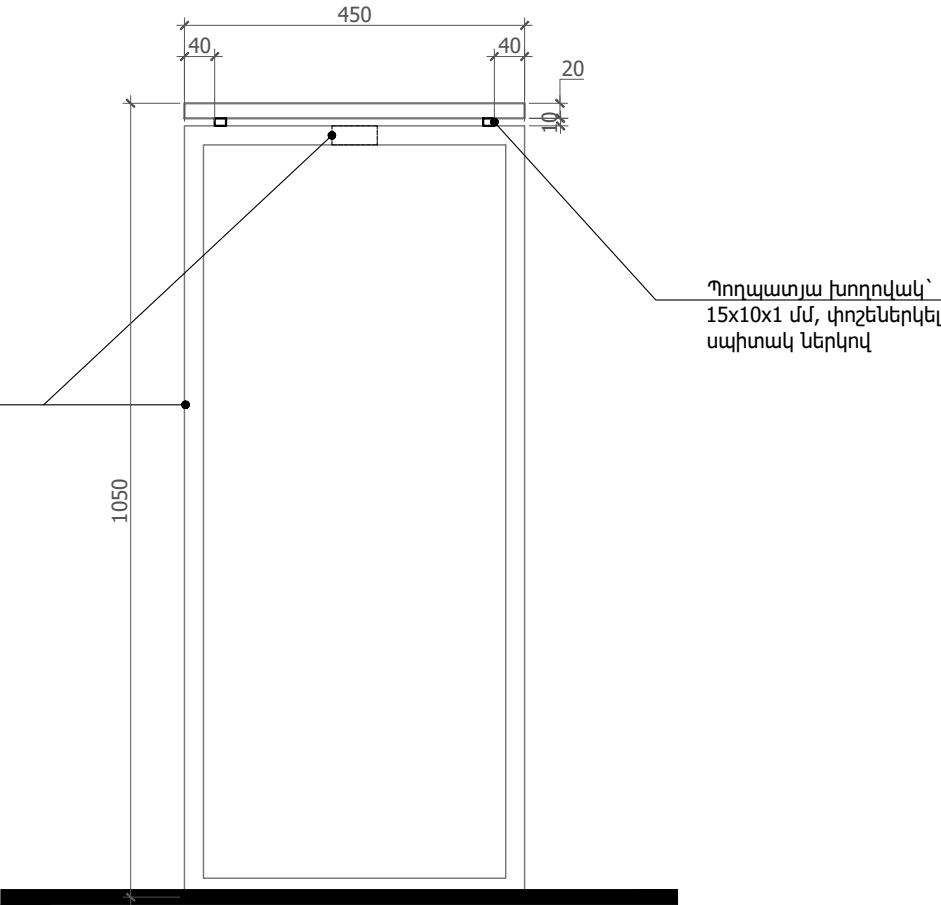

Փաստաթղթերի լրացման սեղանի ճակատ 2

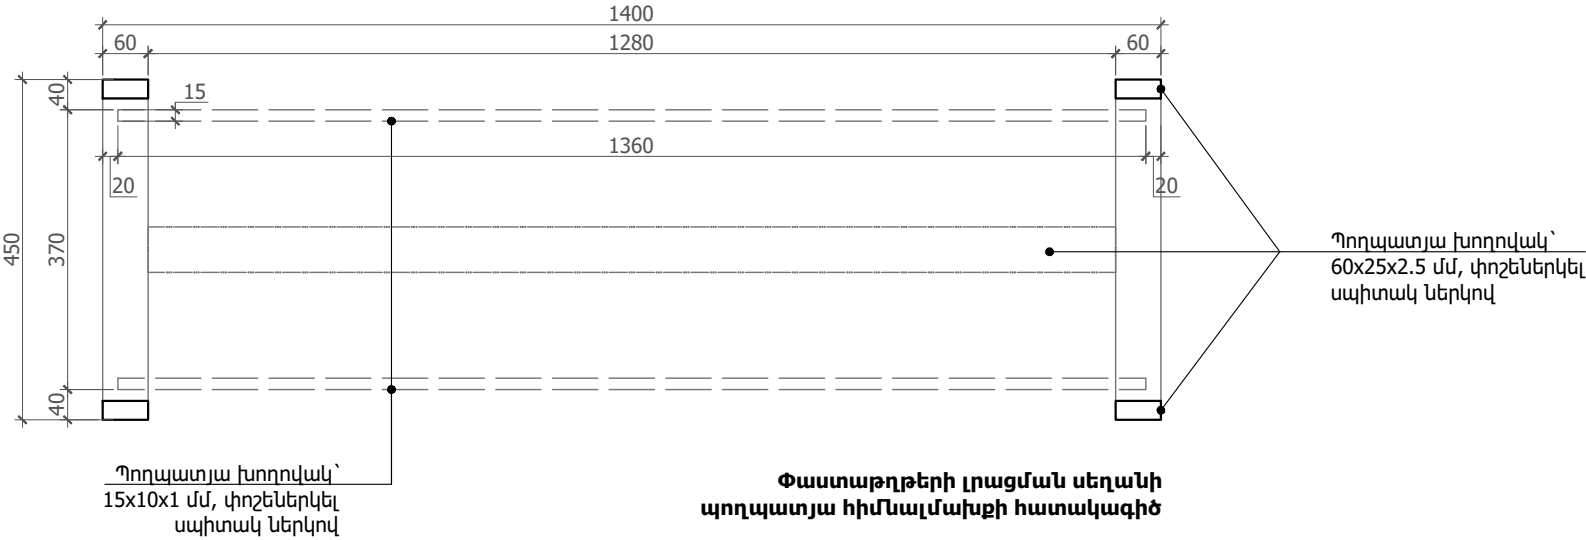

Փաստաթղթերի լրացման սեղանի պողպատյա հիմնալմախքի հատակագիծ

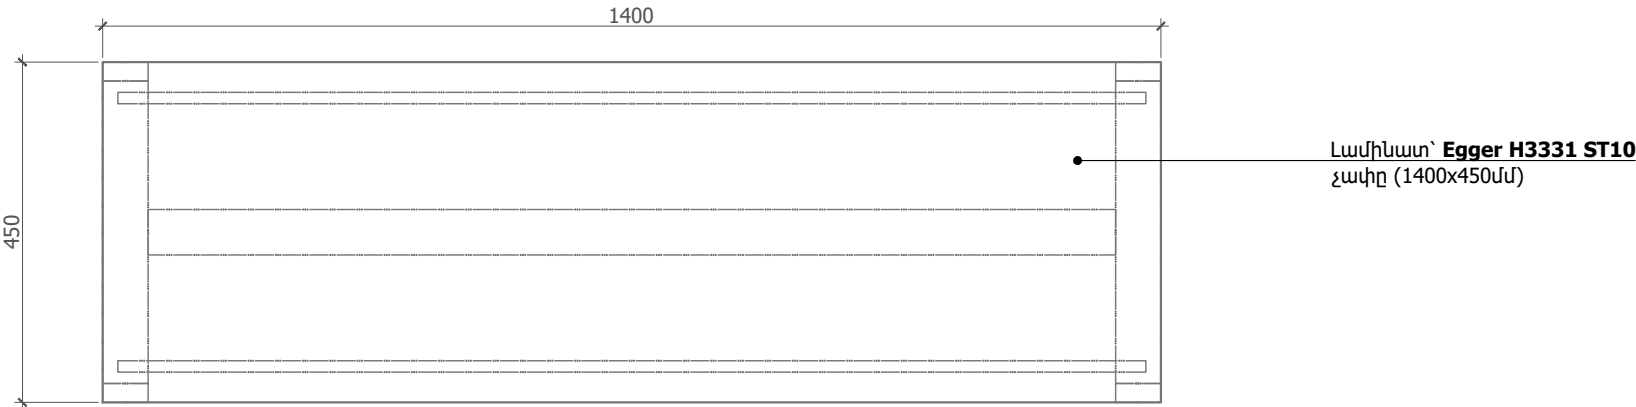

Մասնագիր՝ 2. Փաստաթղթերի լրացման սեղան (1 հատի համար)

	Անվանում	Քանակ	Միավոր
1	Լամինատ՝ Egger H3331 ST10, չափը՝ 1400(L)x1050(Բ)x450(Խ)մմ	0.6	քմ
2	Պողպատյա խողովակ՝ 60x25x2.5 մմ, փոշեներկել սպիտակ ներկով	7.2	գծմ
3	Պողպատյա խողովակ՝ 15x10x1 մմ, փոշեներկել սպիտակ ներկով	2.8	գծմ

Ընդհանուր քանակ՝ 1 հատ

- Ծանոթություն՝
- Կահույքը պատրաստել **Egger H3331 ST10** կամ **Egger H3303 ST10** լամինատով.
 - Բոլոր այլընտրանքային առաջարկները պարտադիր պետք է լինեն տեխնիկապես համարժեք և խախտեն համաձայնեցված խախտողի ճարտարապետի հետ.
 - Չափերը ճշտել տեղում.

Նախագծող
sp2.am ///

Պատվիրատու
GIZ
Deutsche Gesellschaft
für Internationale
Zusammenarbeit (GIZ)
GmbH

Նախագիծ
Մարտունի
քաղաքացիների
սպասարկման
գրասենյակի
Նախագիծ

Հասցե
Գեղարքունիկի մարզ,
ք. Մարտունի

Նախագիծ համար /
2516_22

Փուլ / ԱՇ

Անվանում /

Կահավորման
մանրամասներ,
Փաստաթղթերի
լրացման սեղան

Մասշտաբ / Մ 1:10

Թերթ / ԾԿ - 105


Ամսաթիվ / 30.10.2025

ՆԳԾ՝


Ս. Պետրոսյան

Ճարտարապետ


Ա. Պետրոսյան

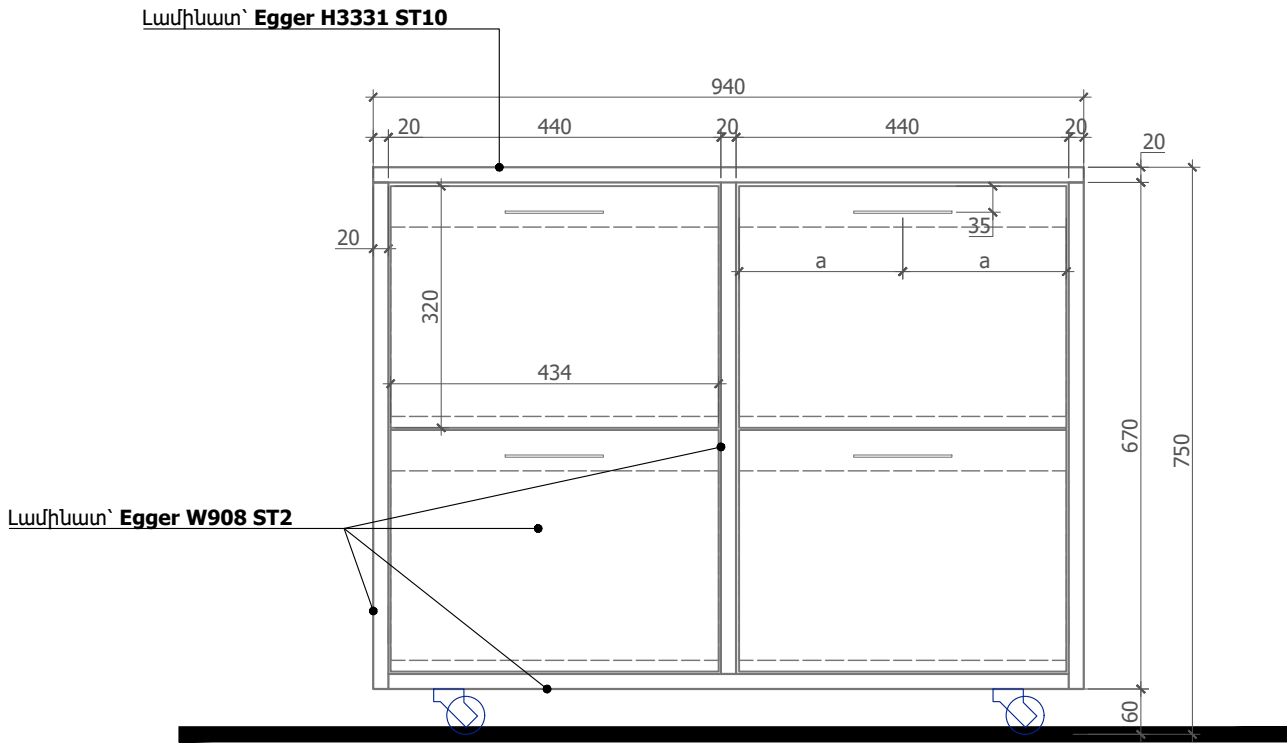

Դարակաշարի ճակատ

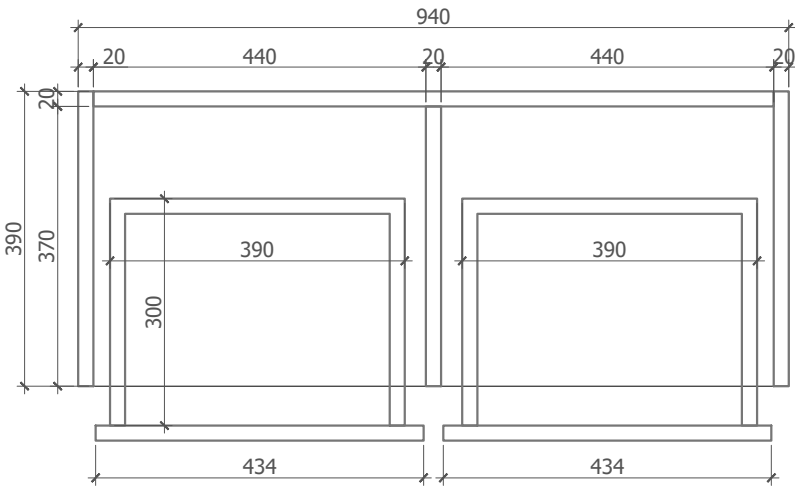

Դարակաշարի հատակագիծ

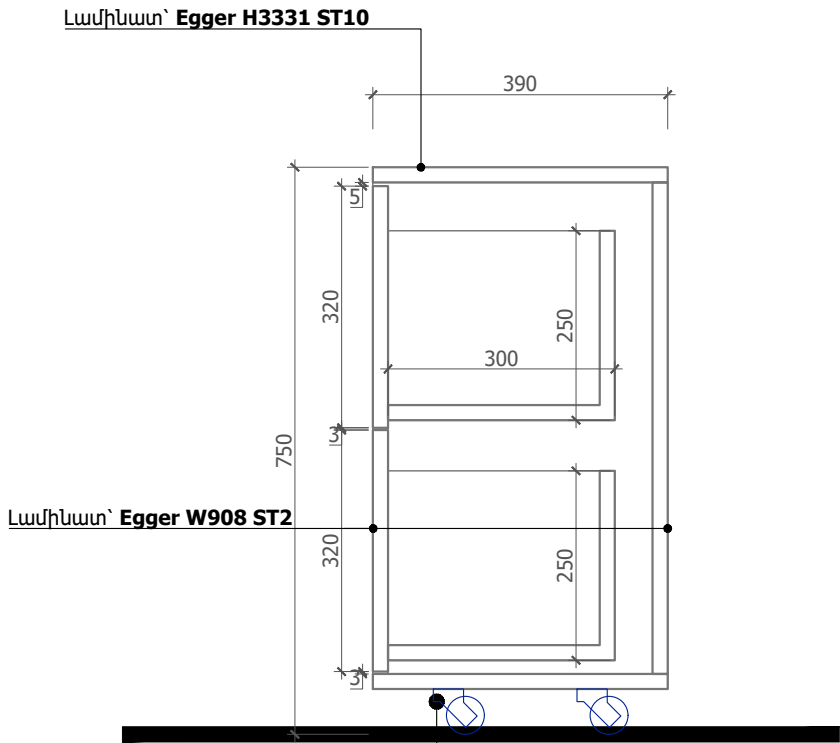

Դարակաշարի կտրվածք

Մասնագիր 3. Պահարան (1 հատի համար)

	Անվանում	Քանակ	Միավոր
1	Լամինատ, չափը՝ 940(L) x 750(F) x 390(Խ) մմ, չորս շարժական դարակներով	3.1	քմ
2	Բռնակներ՝ վերադիր	4	հատ
3	Արգելակով անիվ	4	հատ

Ընդհանուր քանակ՝ 1 հատ

- Ծանոթություն՝
- Կահույքը պատրաստել **Egger W908 ST2** կամ **Egger W1000 ST9** լամինատով.
 - Դարակների բռնակները վերադիր, գաբարիտային երկարությունը՝ 130 մմ, գույնը՝ սև.
 - Բոլոր այլընտրանքային առաջարկները պարտադիր պետք է լինեն տեխնիկապես համարժեք և նախապես համաձայնեցված նախագծի ճարտարապետի հետ.
 - Չափերը ճշտել տեղում.

Նախագծող
sp2.am ///

Պատվիրատու
GIZ
Deutsche Gesellschaft für Internationale Zusammenarbeit (GIZ) GmbH

Նախագիծ
Մարտունի քաղաքացիների սպասարկման գրասենյակի նախագիծ

Հասցե
Գեղարքունիկի մարզ, ք. Մարտունի

Նախագիծ համար /
2516_22

Փուլ / ԱՇ

Անվանում /

Կահավորման մանրամասներ, Պահարան չորս քաշովի դարակներով

Մասշտաբ / Մ 1:10

Թերթ / ՃԿ - 106



Ամսաթիվ / 30.10.2025

ՆԳՃ՝

Ս. Պետրոսյան

Ճարտարապետ

Ա. Պետրոսյան

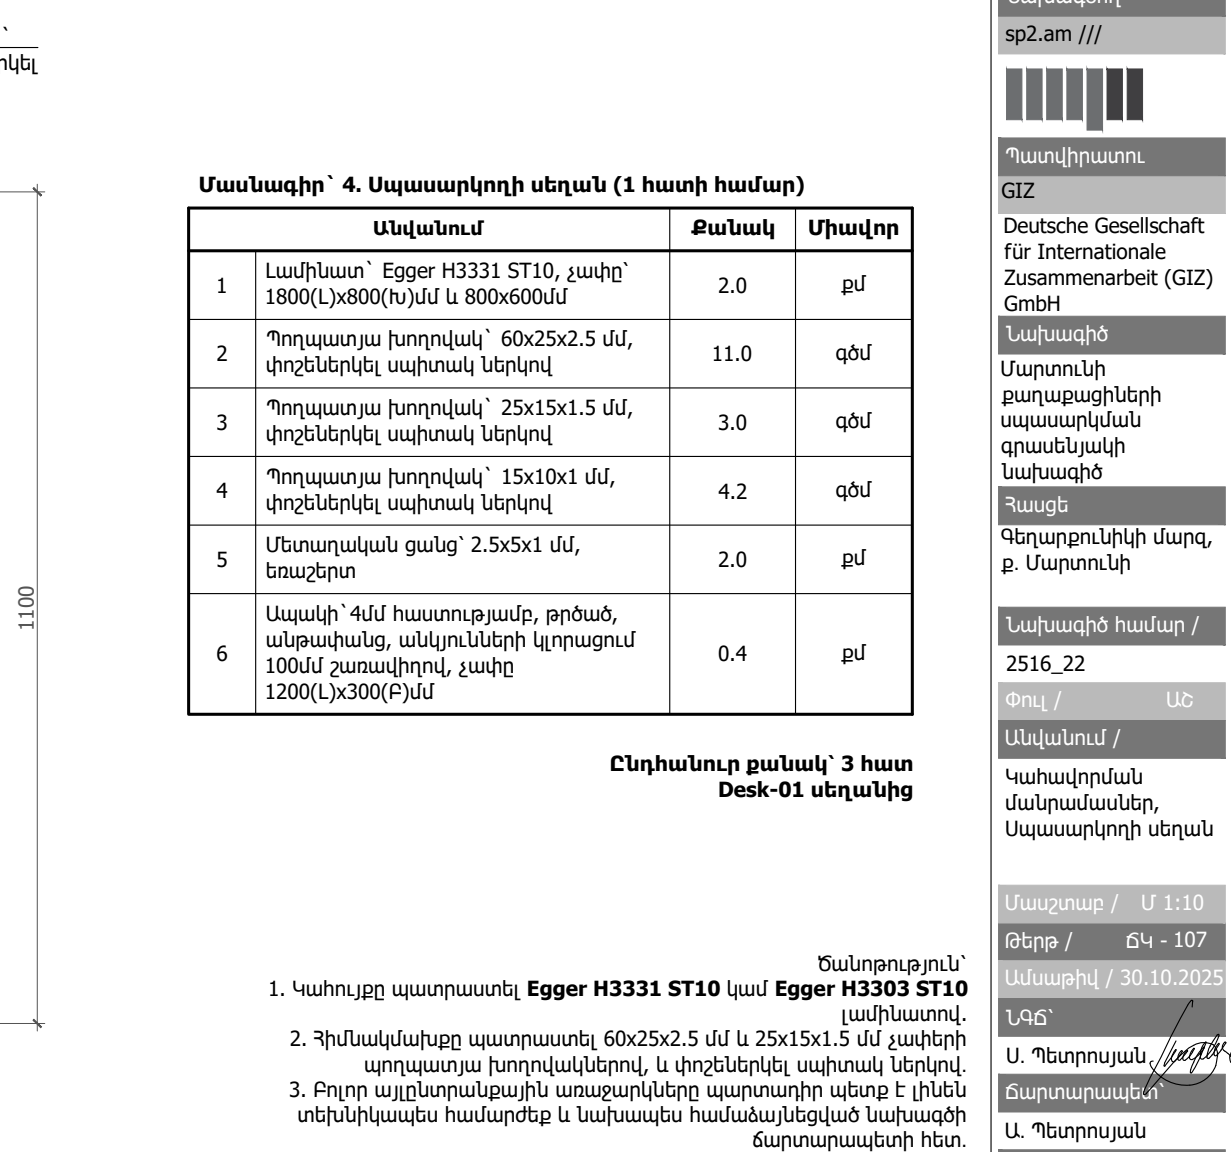
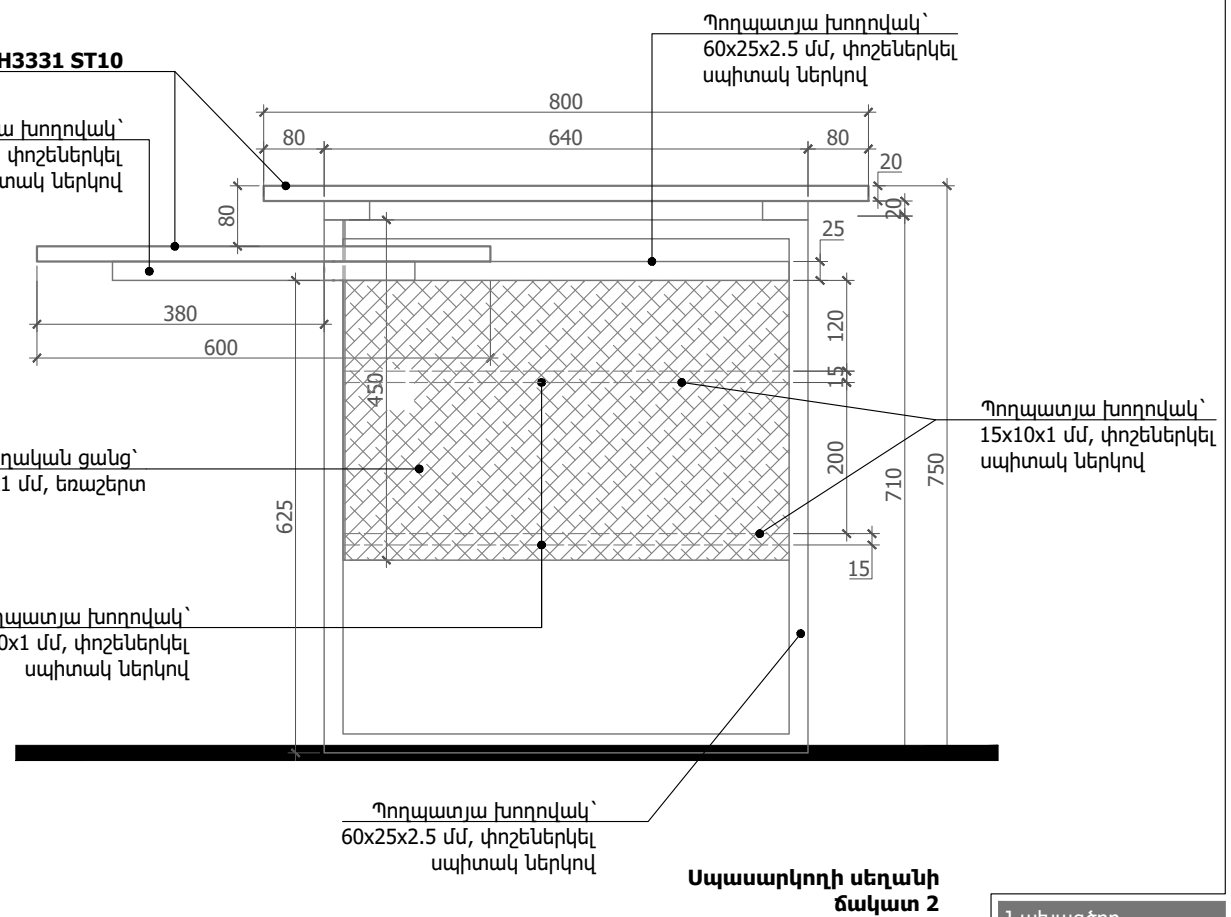


Անվանում		Քանակ	Միավոր
1	Լամինատ՝ Egger H3331 ST10, չափը՝ 1800(Լ)x800(Խ)մմ և 800x600մմ	2.0	քմ
2	Պողպատյա խողովակ՝ 60x25x2.5 մմ, փոշեներկել սպիտակ ներկով	11.0	գծմ
3	Պողպատյա խողովակ՝ 25x15x1.5 մմ, փոշեներկել սպիտակ ներկով	3.0	գծմ
4	Պողպատյա խողովակ՝ 15x10x1 մմ, փոշեներկել սպիտակ ներկով	4.2	գծմ
5	Մետաղական ցանց՝ 2.5x5x1 մմ, եռաշերտ	2.0	քմ
6	Ապակի՝ 4մմ հաստությամբ, թրճած, անթափանց, անկյունների կլորացում 100մմ շառավիղով, չափը 1200(Լ)x300(Բ)մմ	0.4	քմ


Ընդհանուր քանակ՝ 3 հատ
Desk-01 սեղանից

Ծանոթություն՝

1. Կահույքը պատրաստել **Egger H3331 ST10** կամ **Egger H3303 ST10** լամինատով.
2. Հիմնակմախքը պատրաստել 60x25x2.5 մմ և 25x15x1.5 մմ չափերի պողպատյա խողովակներով, և փոշեներկել սպիտակ ներկով.
3. Բոլոր այլընտրանքային առաջարկները պարտադիր պետք է լինեն տեխնիկապես համարժեք և նախապես համաձայնեցված նախագծի ճարտարապետի հետ.
4. Չափերը ճշտել տեղում.

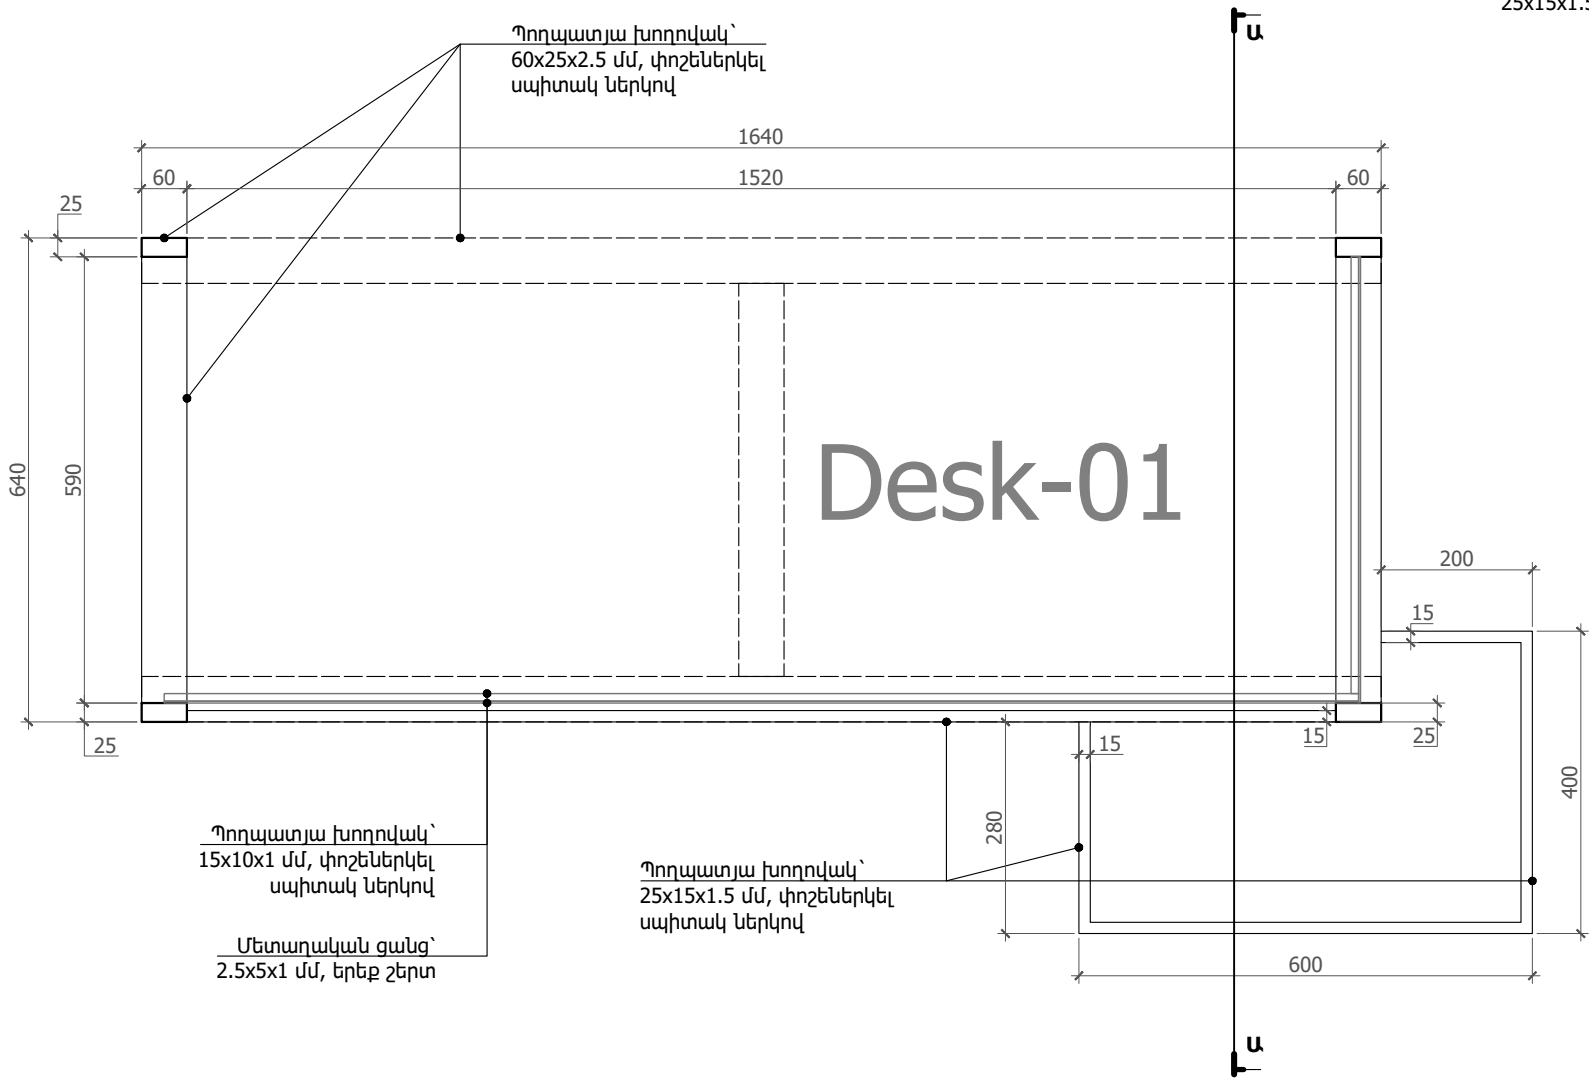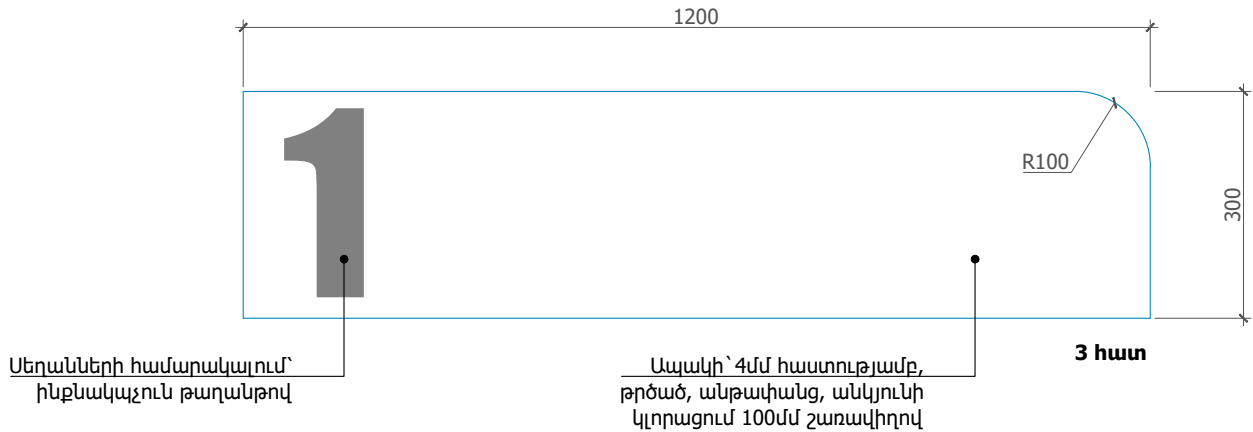


Սպասարկողի սեղանի պողպատյա հիմնավախձի հատակագիծ

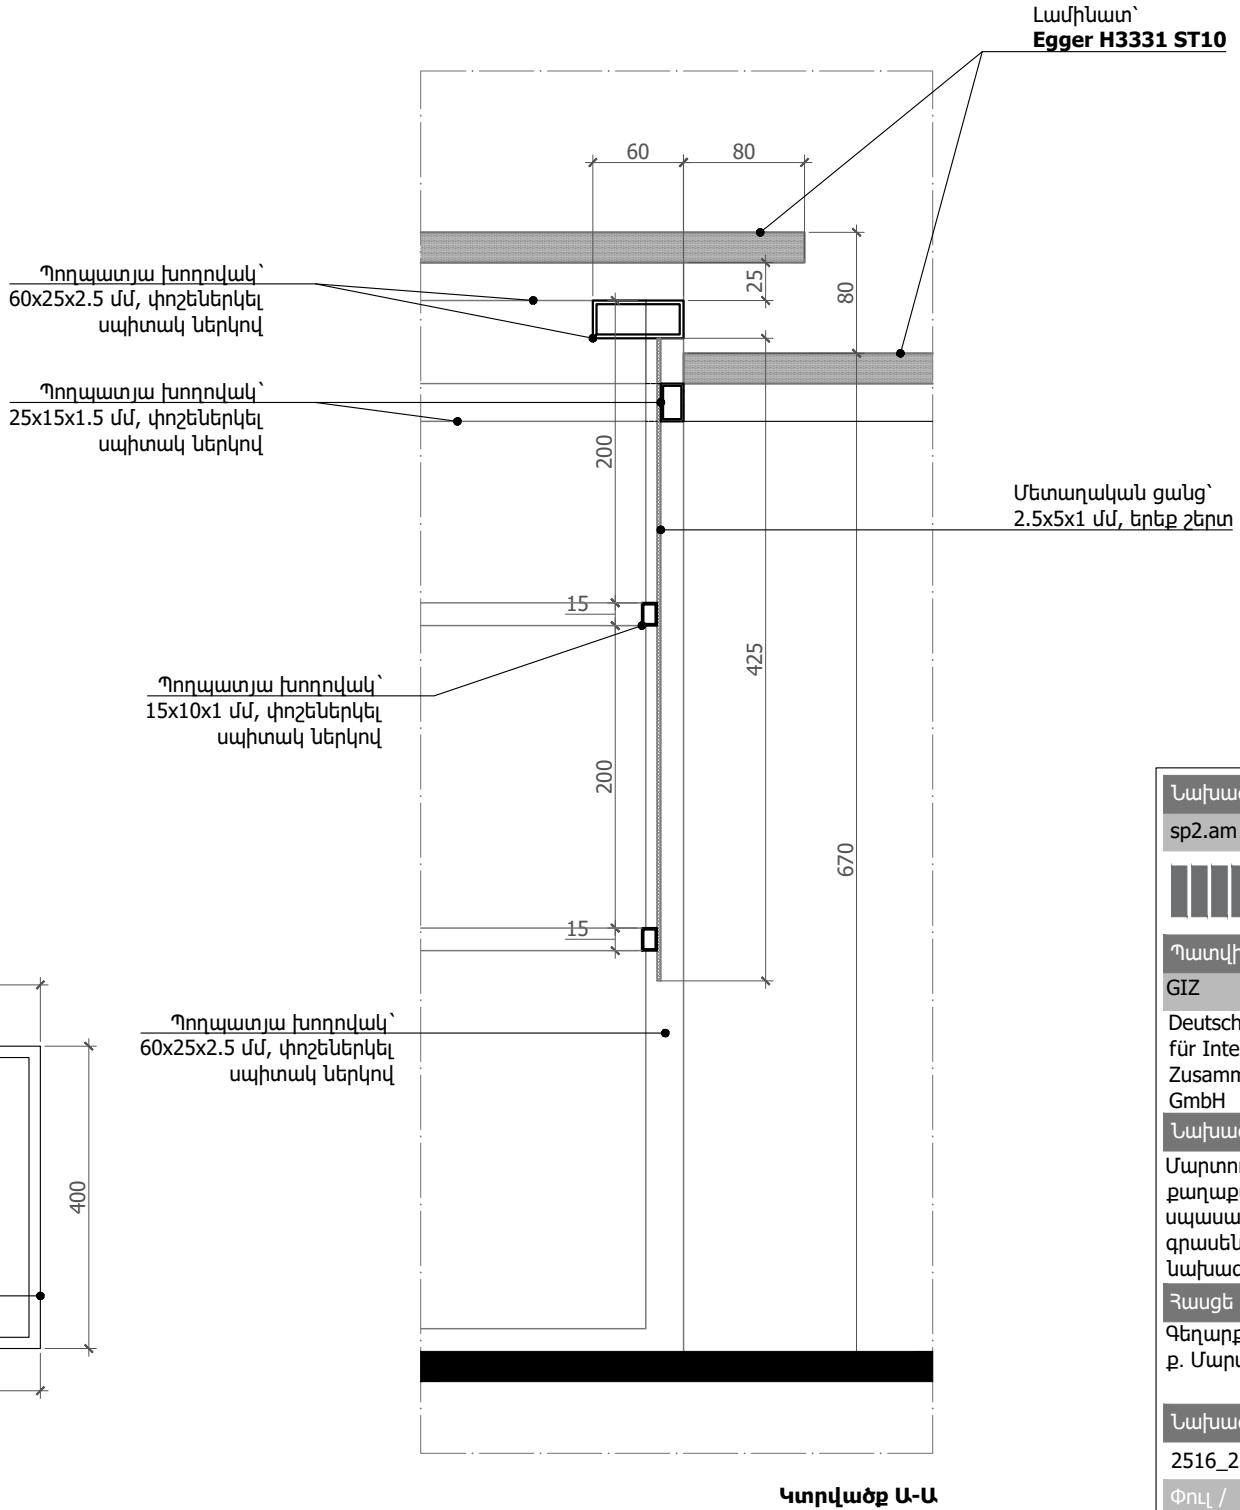


Կտրվածք Ա-Ա

Նախագծող	sp2.am ///
Պատվիրատու	GIZ
Հասցե	Deutsche Gesellschaft für Internationale Zusammenarbeit (GIZ) GmbH
Նախագիծ	Մարտունի քաղաքացիների սպասարկման գրասենյակի Նախագիծ
Գեղարքունիկի մարզ, ք. Մարտունի	
Նախագիծ համար /	2516_22
Փուլ /	ԱՇ
Անվանում /	Կահավորման մանրամասներ, Սպասարկողի սեղան
Մասշտաբ /	Մ 1:10
Թերթ /	ՃԿ - 108
Ամսաթիվ /	30.10.2025
ՆՊԾ	
Ս. Պետրոսյան	
Ճարտարապետ	
Ա. Պետրոսյան	


- Ծանոթություն՝
- Կահույքը պատրաստել **Egger H3331 ST10** կամ **Egger H3303 ST10** լամինատով.
 - Հիմնականաբար պատրաստել 60x25x2.5 մմ և 25x15x1.5 մմ չափերի պողպատյա խողովակներով, և փոշեներկել սպիտակ ներկով.
 - Բոլոր այլընտրանքային առաջարկները պարտադիր պետք է լինեն տեխնիկական համարժեք և չափապես համաձայնեցված Նախագծի ճարտարապետի հետ.
 - Չափերը ճշտել տեղում.

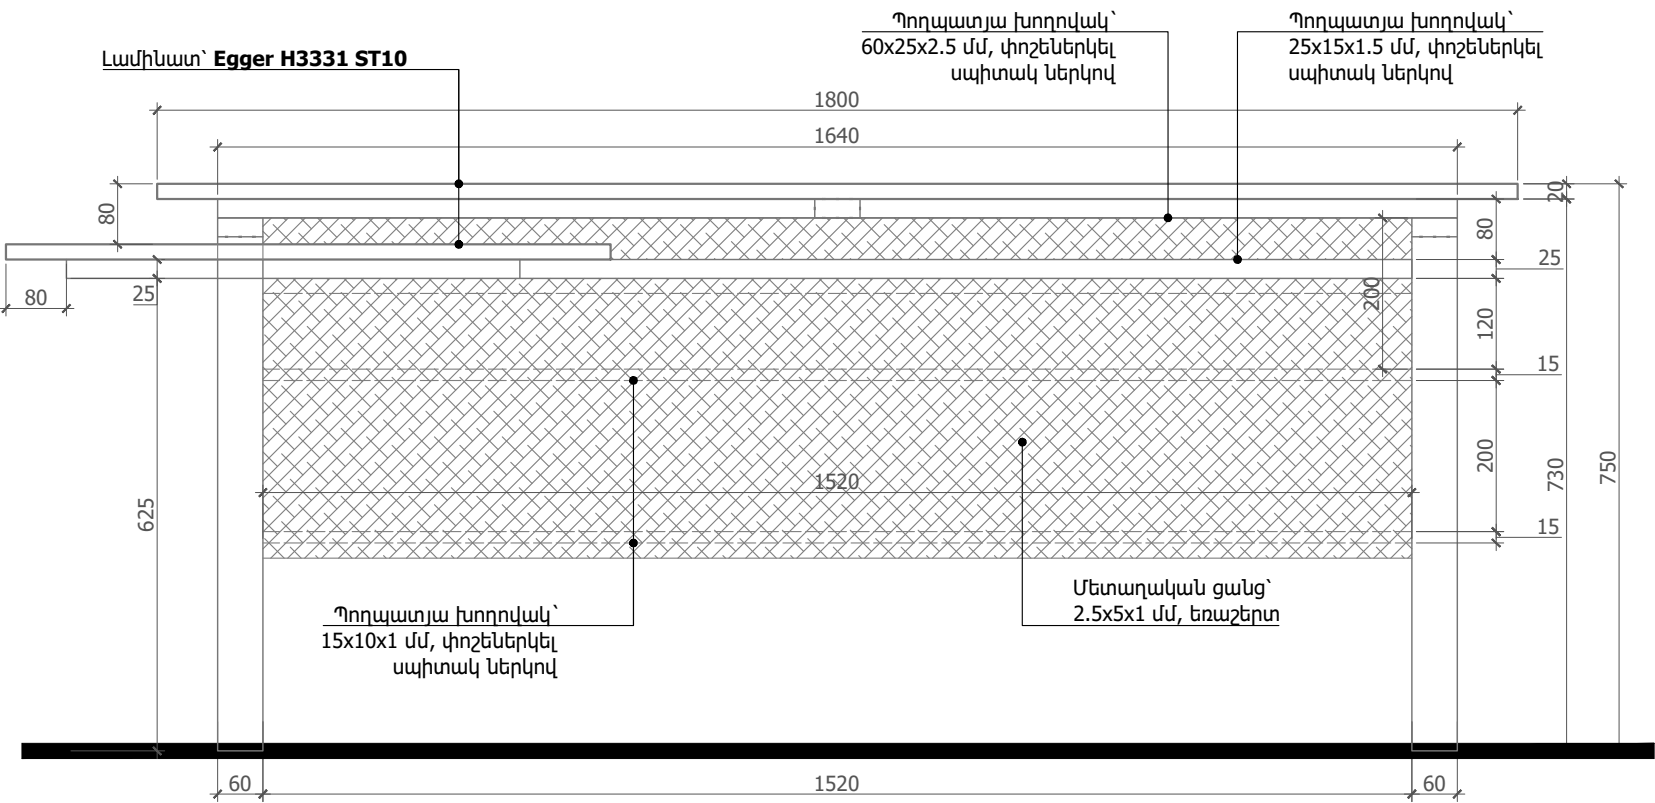

Սպասարկողի սեղանի ճակատ 1

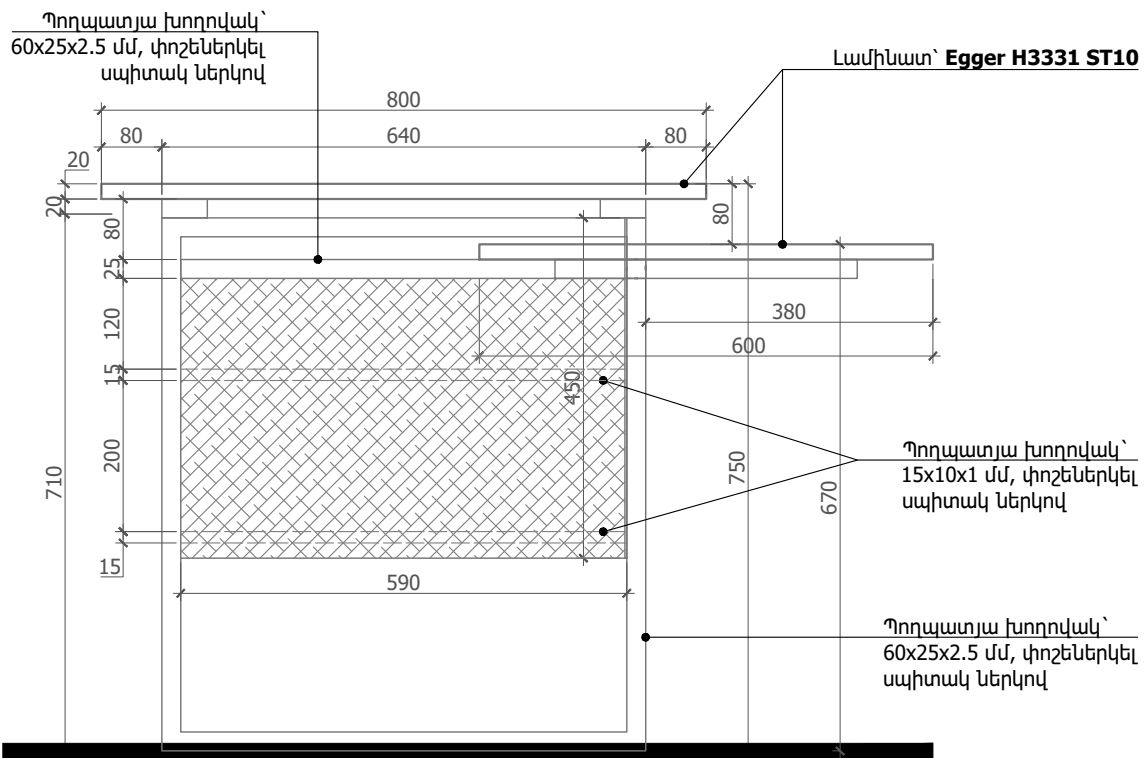

Սպասարկողի սեղանի ճակատ 2

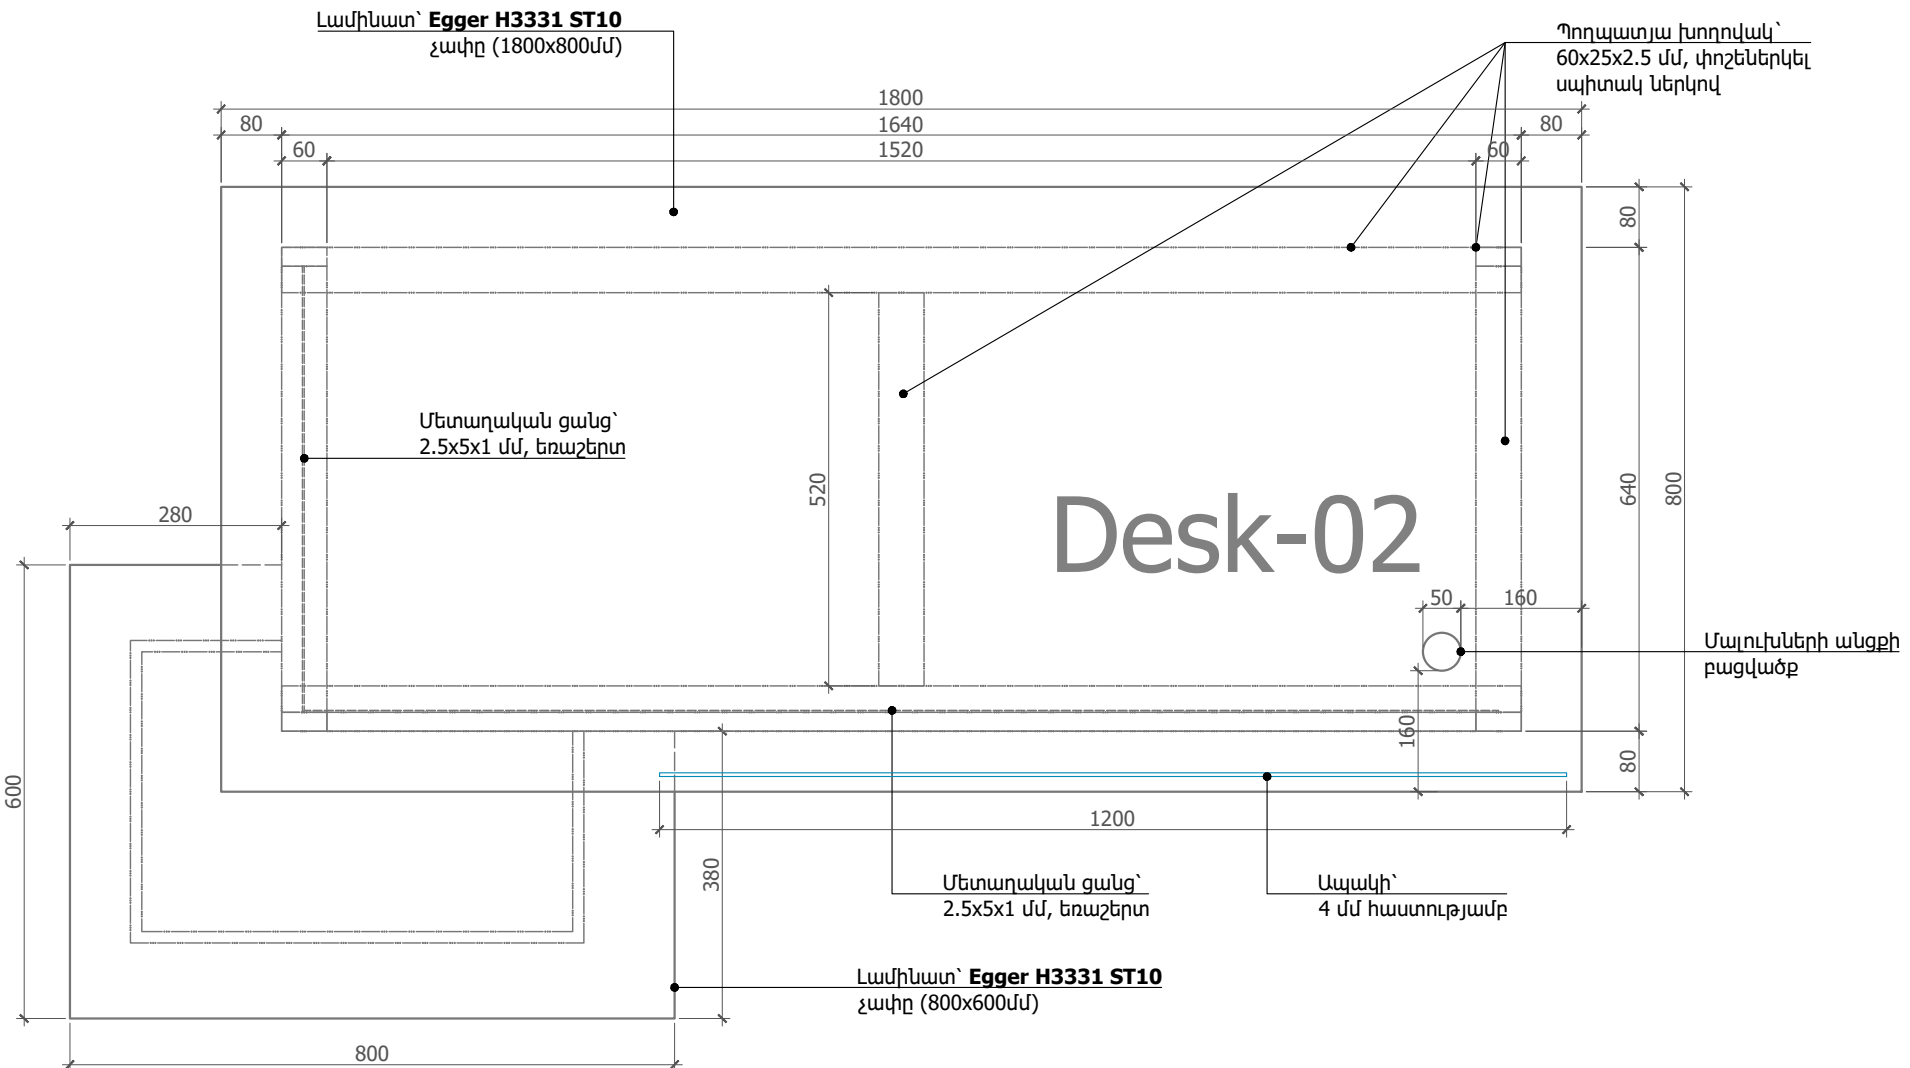

Սպասարկողի սեղանի հատակագիծ

Մասնագիր՝ 4. Սպասարկողի սեղան (1 հատի համար)

	Անվանում	Քանակ	Միավոր
1	Լամինատ՝ Egger H3331 ST10, չափը՝ 1800(L) x 800(Խ) մմ և 800 x 600 մմ	2.0	քմ
2	Պողպատյա խողովակ՝ 60x25x2.5 մմ, փոշեներկել սպիտակ ներկով	11.0	գծմ
3	Պողպատյա խողովակ՝ 25x15x1.5 մմ, փոշեներկել սպիտակ ներկով	3.0	գծմ
4	Պողպատյա խողովակ՝ 15x10x1 մմ, փոշեներկել սպիտակ ներկով	4.2	գծմ
5	Մետաղական ցանց՝ 2.5x5x1 մմ, եռաշերտ	2.0	քմ
6	Ապակի՝ 4մմ հաստությամբ, թրծած, անթափանց, անկյունների կլորացում 100մմ շառավիղով, չափը 1200(L) x 300(Բ) մմ	0.4	քմ

Ընդհանուր քանակ՝ 4 հատ Desk-02 սեղանից

- Ծանոթություն՝
- Կահույքը պատրաստել **Egger H3331 ST10** կամ **Egger H3303 ST10** լամինատով.
 - Հիմնակմախքը պատրաստել 60x25x2.5 մմ և 25x15x1.5 մմ չափերի պողպատյա խողովակներով, և փոշեներկել սպիտակ ներկով.
 - Բոլոր այլընտրանքային առաջարկները պարտադիր պետք է լինեն տեխնիկապես համարժեք և լաֆապես համաձայնեցված լաֆագծի ճարտարապետի հետ.
 - Չափերը ճշտել տեղում.

Նախագծող
sp2.am ///

Պատվիրատու
GIZ
Deutsche Gesellschaft für Internationale Zusammenarbeit (GIZ) GmbH
Նախագիծ
Մարտունի քաղաքացիների սպասարկման գրասենյակի Նախագիծ
Հասցե
Գեղարքունիկի մարզ, ք. Մարտունի

Նախագիծ համար /
2516_22

Փուլ /
ԱՃ

Անվանում /
Կահավորման մանրամասներ, Սպասարկողի սեղան



Մասշտաբ /
Մ 1:10

Թերթ /
ԾԿ - 109

Ամսաթիվ /
30.10.2025


ՆԳՏ՝
Ս. Պետրոսյան

Ճարտարապետ
Ա. Պետրոսյան

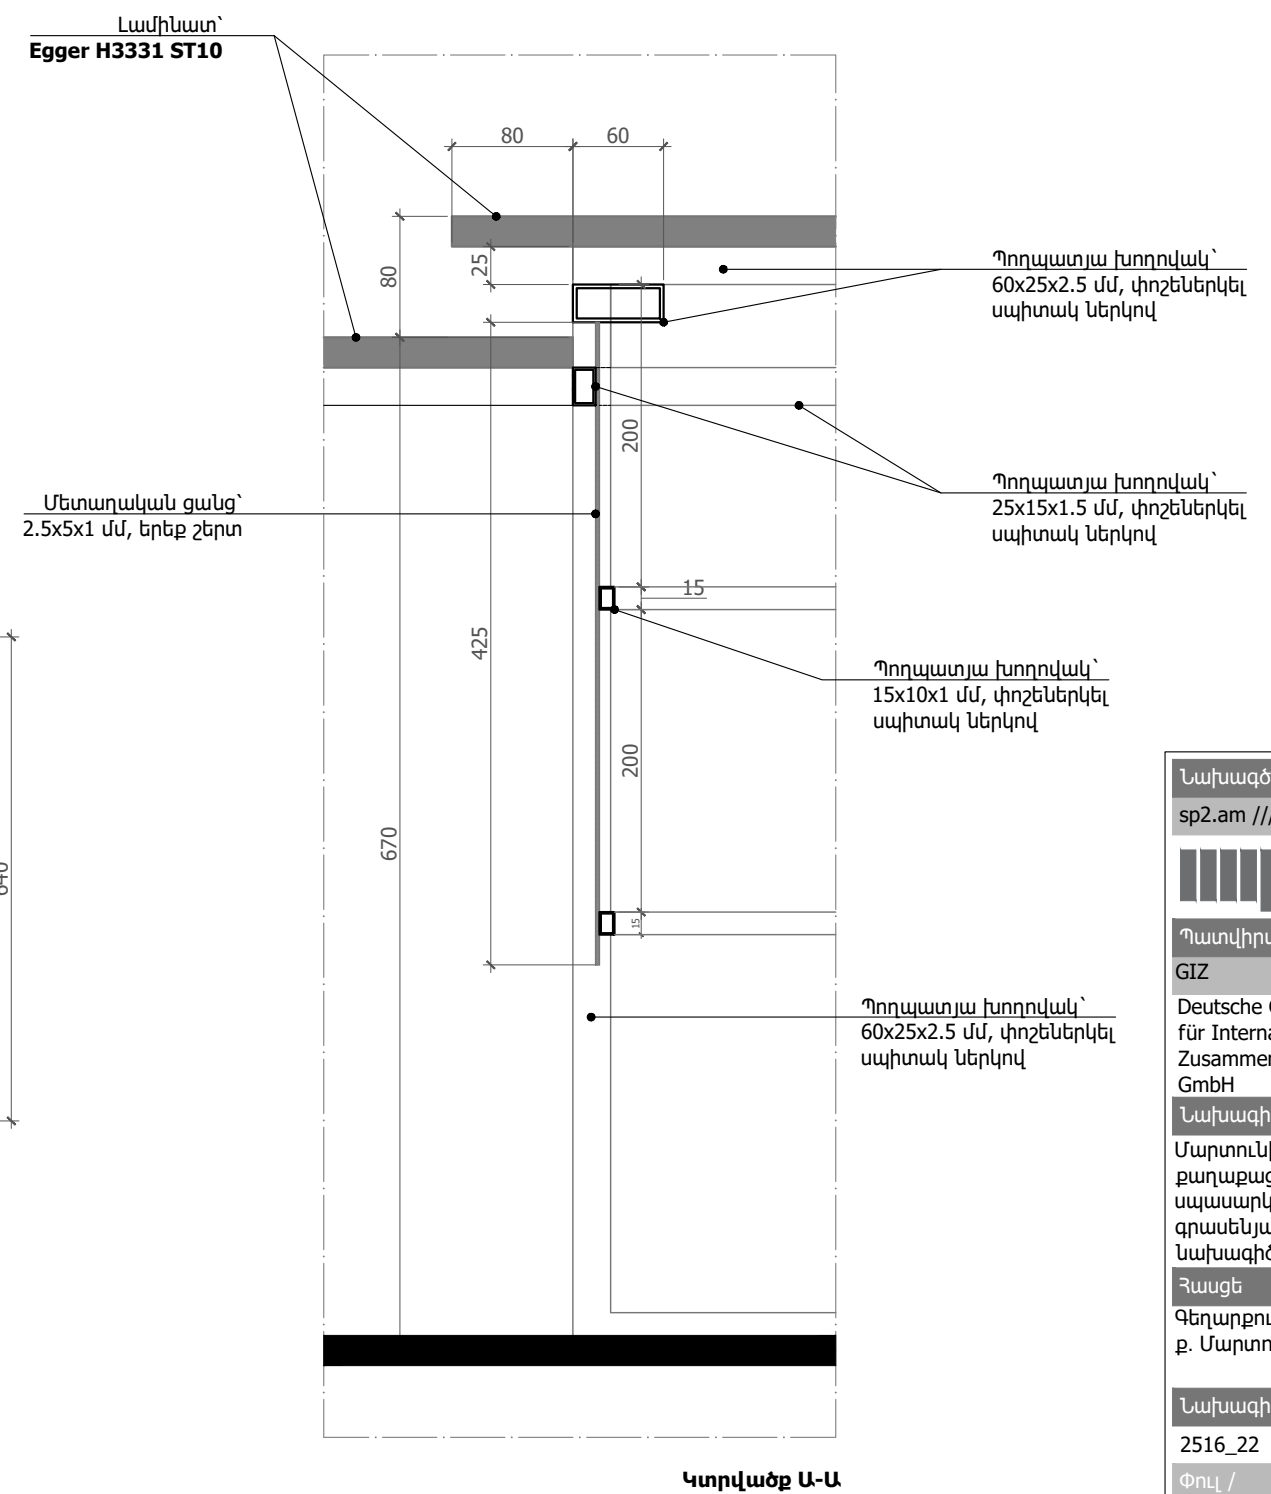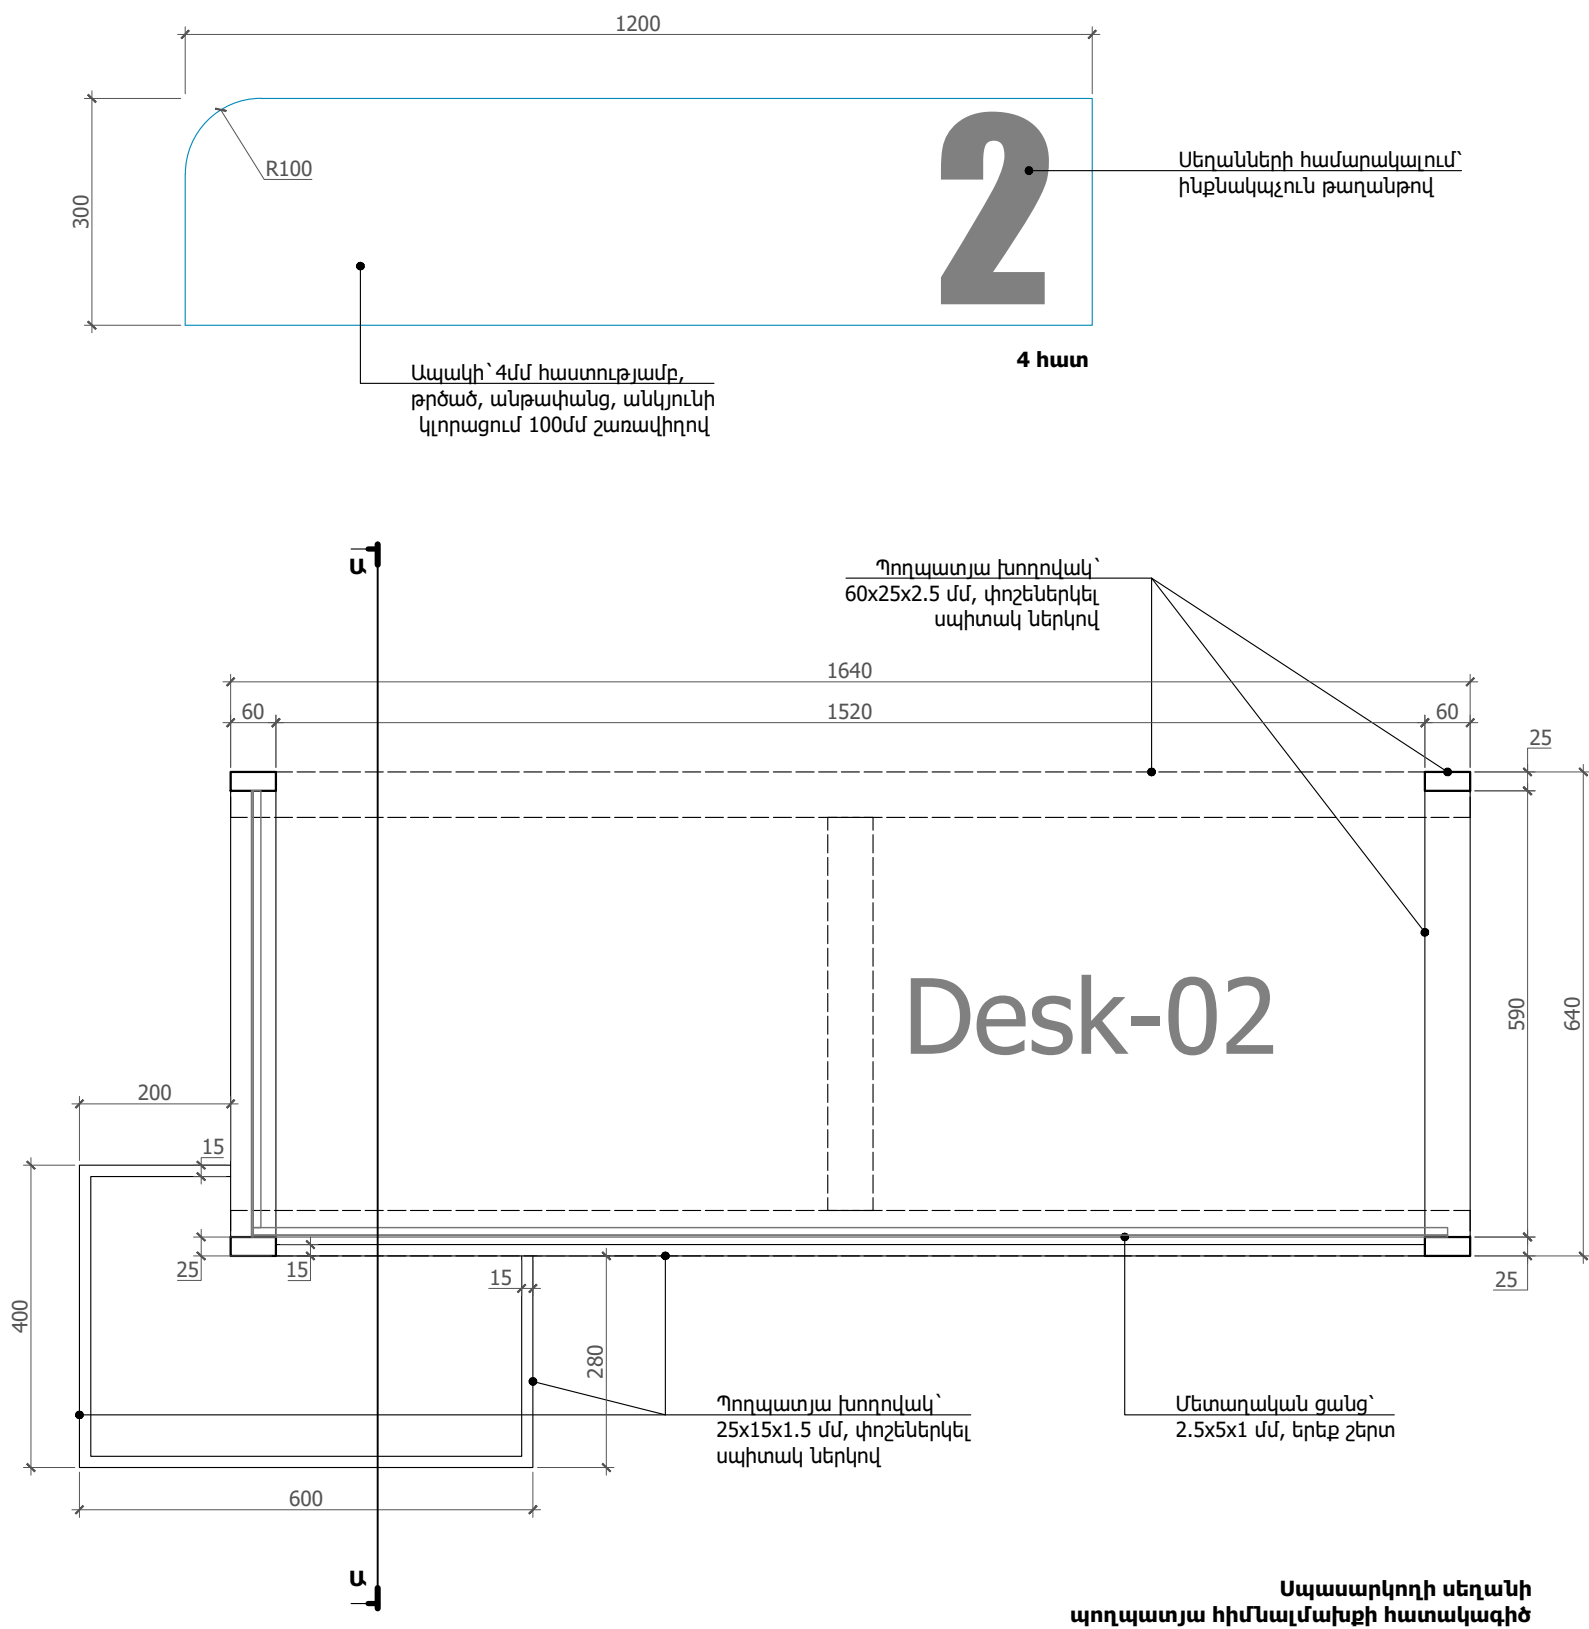

- Ծանոթություն՝
- Կահույքը պատրաստել **Egger H3331 ST10** կամ **Egger H3303 ST10** լամինատով.
 - Հիմնավախճը պատրաստել 60x25x2.5 մմ և 25x15x1.5 մմ չափերի պողպատյա խողովակներով, և փոշեներկել սպիտակ ներկով.
 - Բոլոր այլընտրանքային առաջարկները պարտադիր պետք է լինեն տեխնիկապես համարժեք և չափապես համաձայնեցված Նախագծի ճարտարապետի հետ.
 - Չափերը ճշտել տեղում.

Նախագծող	sp2.am ///
Պատվիրատու	GIZ
Նախագիծ	Deutsche Gesellschaft für Internationale Zusammenarbeit (GIZ) GmbH
Հասցե	Մարտունի քաղաքացիների սպասարկման գրասենյակի Նախագիծ
Գեղարքունիկի մարզ, ք.	Մարտունի
Նախագիծ համար /	2516_22
Փուլ /	ԱՇ
Անվանում /	Կահավորման մանրամասներ, Սպասարկողի սեղան
Մասշտաբ /	Մ 1:10
Թերթ /	ՃԿ - 110
Ամսաթիվ /	30.10.2025
ՆՊԳ՝	
Ս. Պետրոսյան	
Ճարտարապետ	
Ա. Պետրոսյան	

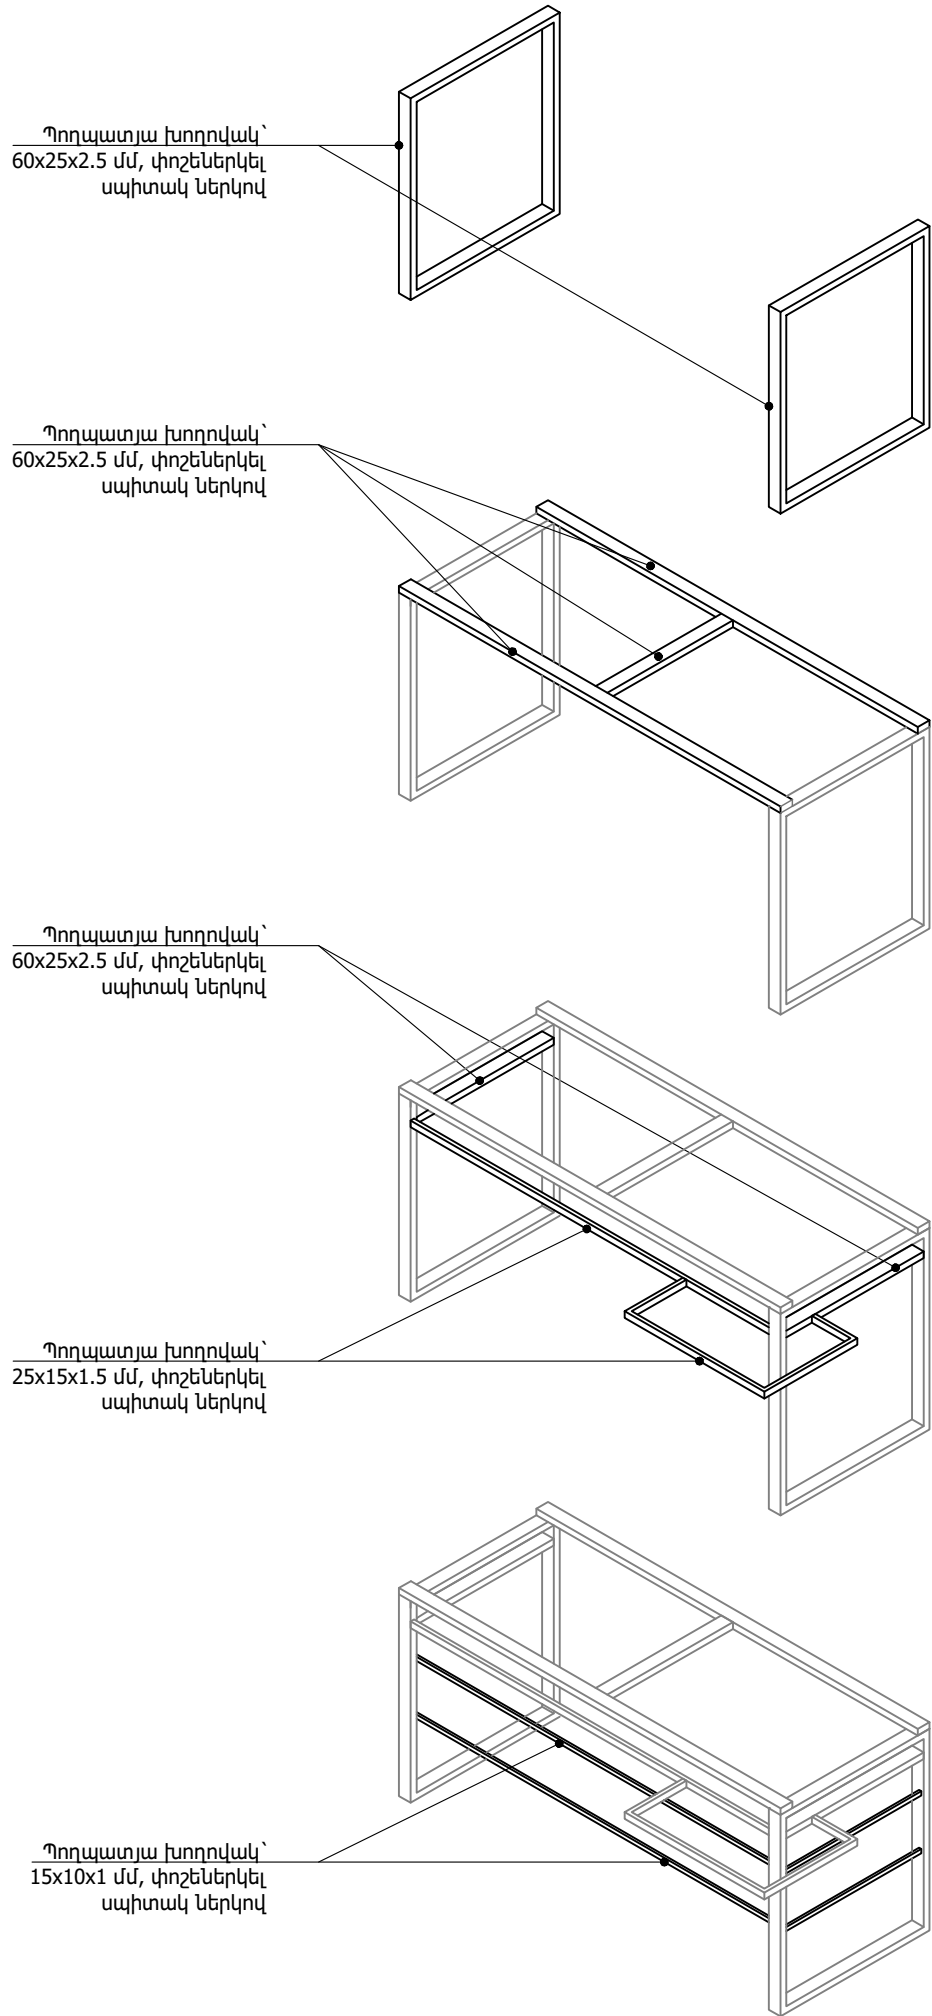

Պողպատյա խողովակ՝
60x25x2.5 մմ, փոշեներկել
սպիտակ ներկով


Պողպատյա խողովակ՝
60x25x2.5 մմ, փոշեներկել
սպիտակ ներկով

Պողպատյա խողովակ՝
60x25x2.5 մմ, փոշեներկել
սպիտակ ներկով

Պողպատյա խողովակ՝
25x15x1.5 մմ, փոշեներկել
սպիտակ ներկով

Պողպատյա խողովակ՝
15x10x1 մմ, փոշեներկել
սպիտակ ներկով

Մետաղական ցանց՝
2.5x5x1 մմ, եռաշերտ



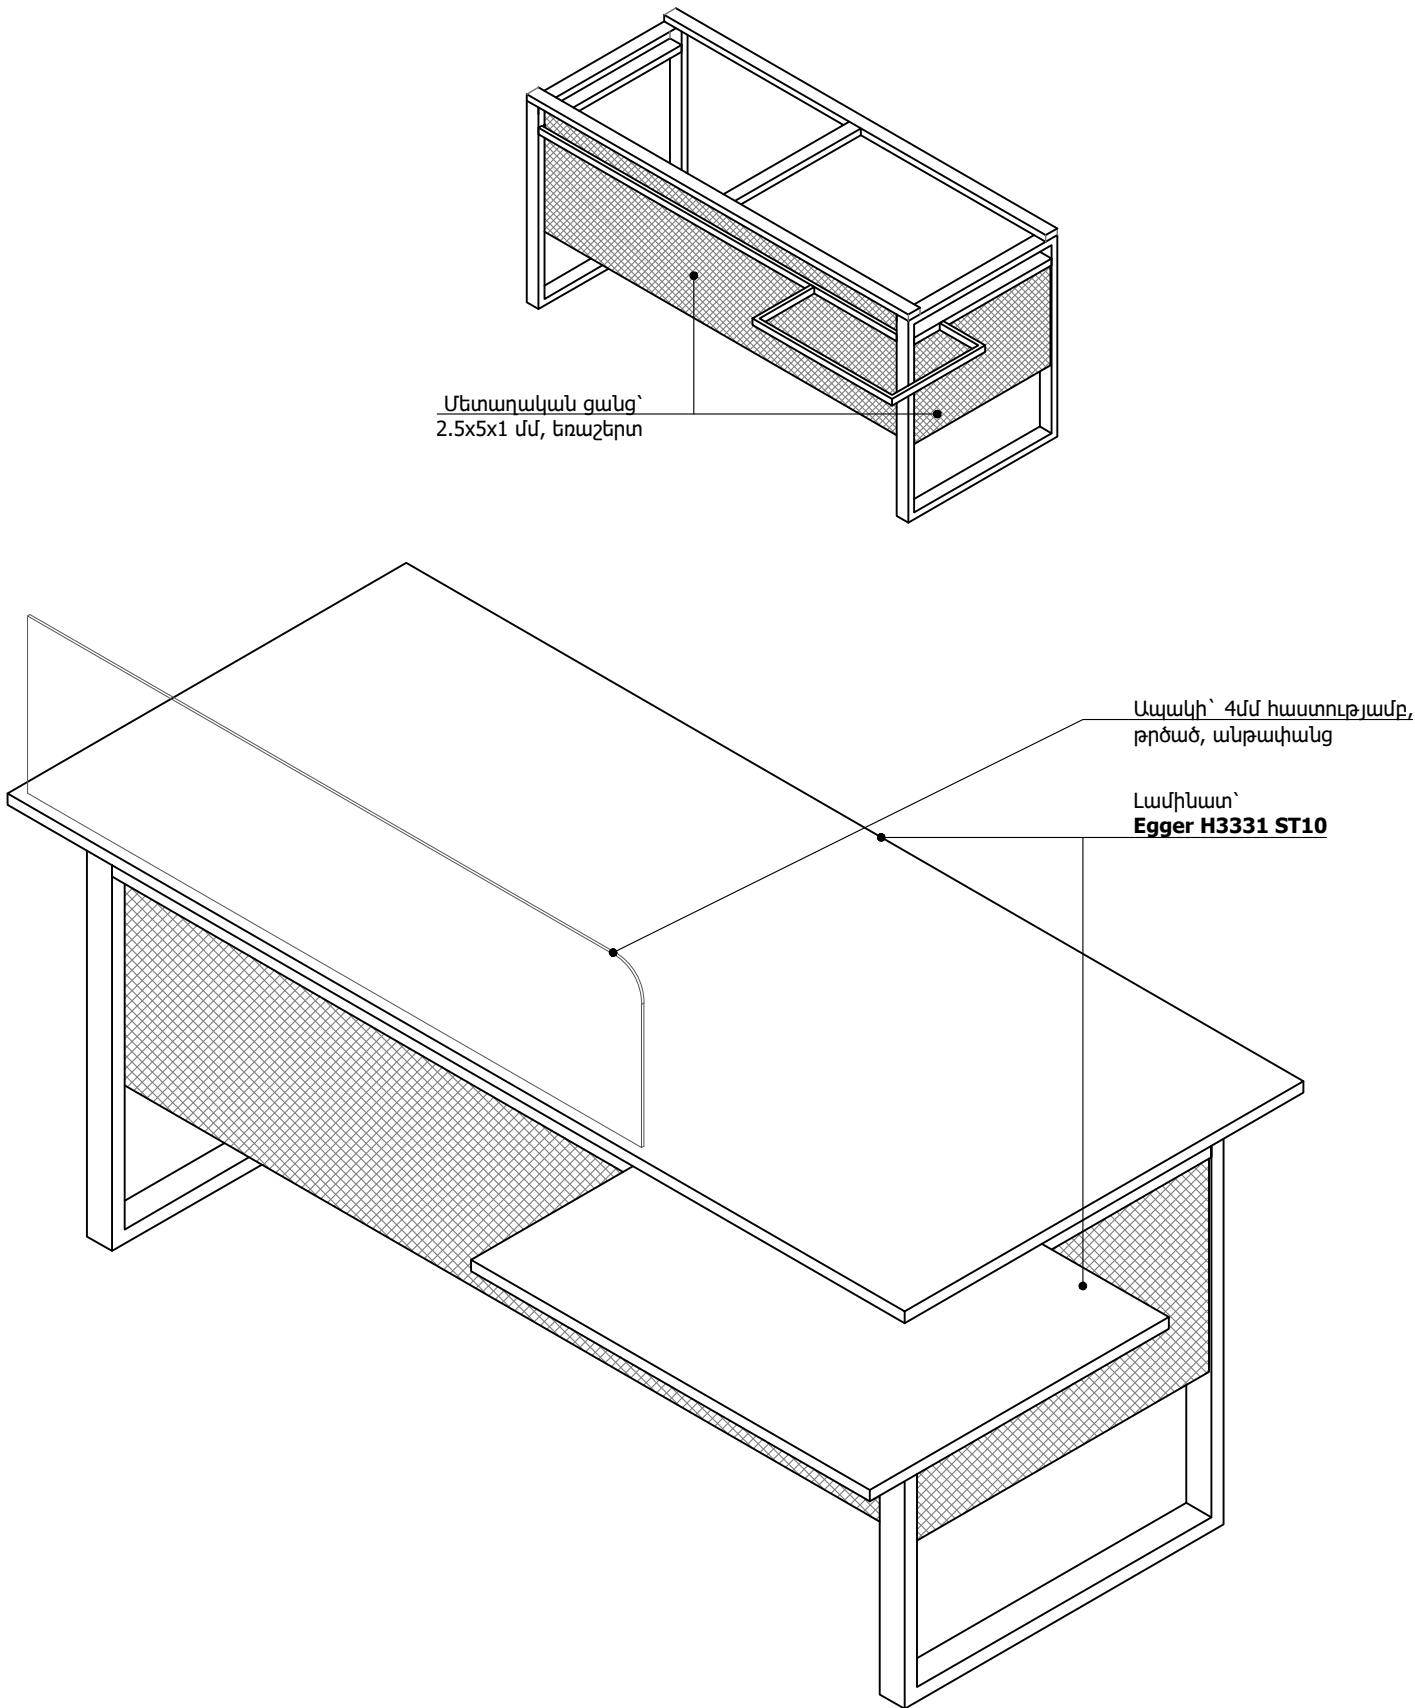


Ապակի՝ 4մմ հաստությամբ,
թրծած, անթափանց

Լամինատ՝
Egger H3331 ST10

- Ծանոթություն՝
- Կահույքը պատրաստել **Egger H3331 ST10** կամ **Egger H3303 ST10** լամինատով.
 - Հիմնակմախքը պատրաստել 60x25x2.5 մմ և 25x15x1.5 մմ չափերի պողպատյա խողովակներով, և փոշեներկել սպիտակ ներկով.
 - Բոլոր այլընտրանքային առաջարկները պարտադիր պետք է լինեն տեխնիկապես համարժեք և խափաչեն համաձայնեցված Նախագծի ճարտարապետի հետ.
 - Չափերը ճշտել տեղում.

Նախագծող	
sp2.am ///	
Պատվիրատու	
GIZ	
Deutsche Gesellschaft für Internationale Zusammenarbeit (GIZ) GmbH	
Նախագիծ	
Մարտունի քաղաքացիների սպասարկման գրասենյակի Նախագիծ	
Հասցե	
Գեղարքունիկի մարզ, ք. Մարտունի	
Նախագիծ համար /	
2516_22	
Փուլ /	ԱՇ
Անվանում /	
Կահավորման մանրամասներ, Սպասարկողի սեղանի եռաչափ	
Մասշտաբ /	
Թերթ / ՃԿ - 111	
Ամսաթիվ / 30.10.2025	
ՆԳՃ՝	
Ս. Պետրոսյան	
Ճարտարապետ	
Ա. Պետրոսյան	

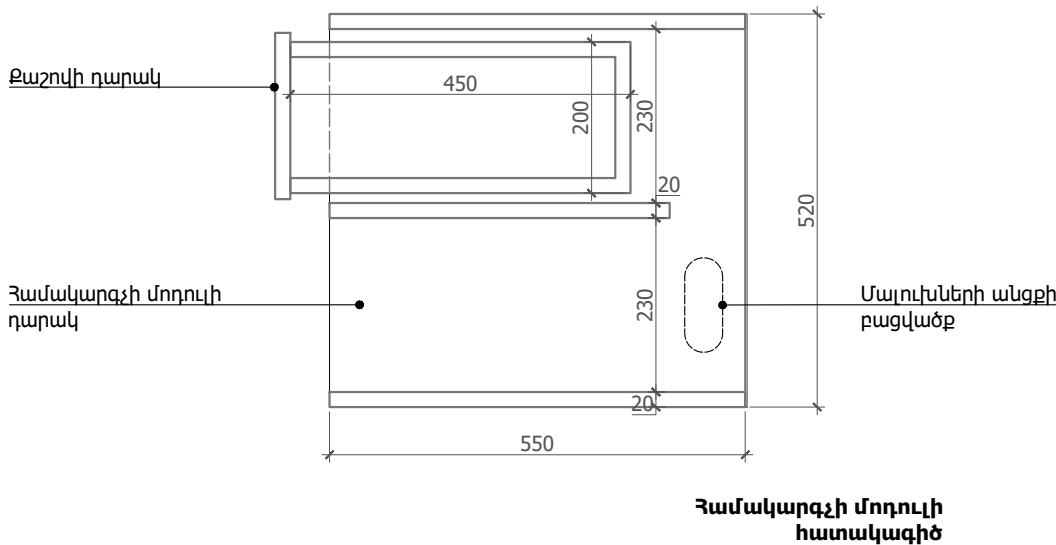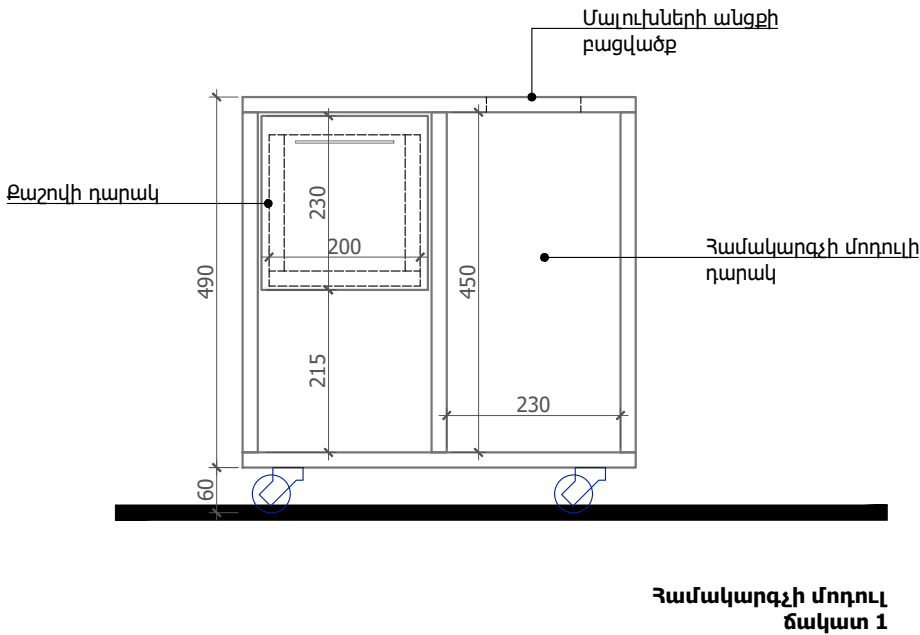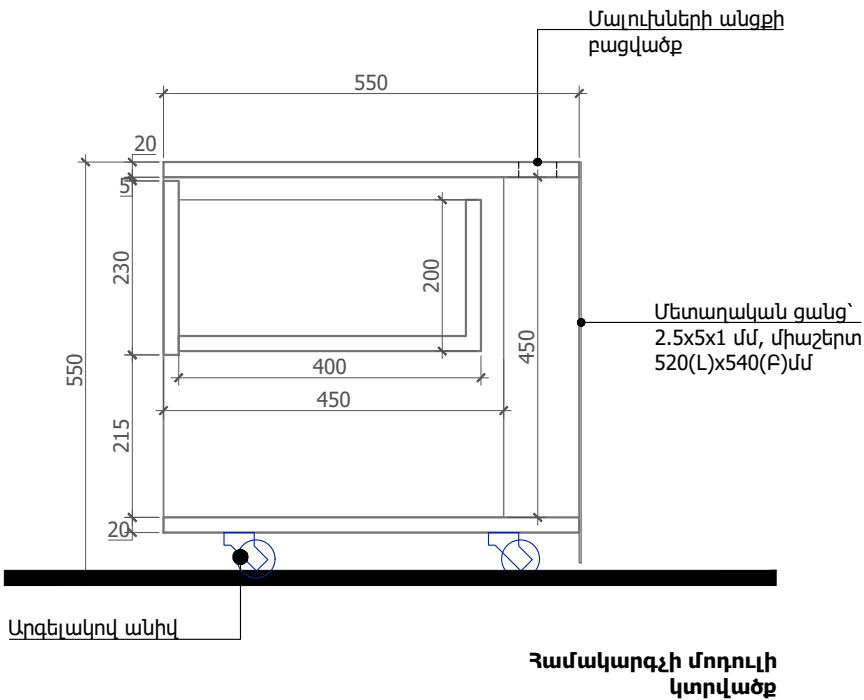

Մասնագիր՝ 5. Ֆամակարգչի մոդուլ (1 հատի համար)

	Անվանում	Քանակ	Միավոր
1	Լամինատ՝ Egger W908 ST2, չափը՝ 520(L)x550(Բ)x550(Խ)մմ, մեկ շարժական դարակով	2.9	քմ
2	Արգելակով անիվ	4	հատ
3	Մետաղական ցանց՝ 2.5x5x1 մմ, չափը՝ 520(L)x540(Բ)մմ	0.3	քմ

Ընդհանուր քանակ՝ 8 հատ

- Ծանոթություն՝
- Կահույքը պատրաստել **Egger W908 ST2** կամ **Egger W1000 ST9** լամինատով.
 - Դարակների բռնակները վերադիր, գաբարիտային երկարությունը՝ 130 մմ, գույնը՝ սև.
 - Բոլոր այլընտրանքային առաջարկները պարտադիր պետք է լինեն տեխնիկապես համարժեք և չափապես համաձայնեցված Նախագծի ճարտարապետի հետ.
 - Չափերը ճշտել տեղում.

Նախագծող
sp2.am ///

Պատվիրատու
GIZ
Deutsche Gesellschaft
für Internationale
Zusammenarbeit (GIZ)
GmbH

Նախագիծ
Մարտունի
քաղաքացիների
սպասարկման
գրասենյակի
Նախագիծ

Հասցե
Գեղարքունիկի մարզ,
ք. Մարտունի

Նախագիծ համար /
2516_22

Փուլ / ԱՇ

Անվանում /

Կահավորման
մանրամասներ,
Ֆամակարգչի մոդուլ
շարժական դարակով

Մասշտաբ / Մ 1:10

Թերթ / ՃԿ - 112


Ամսաթիվ / 30.10.2025

ՆԳԾ՝


Ս. Պետրոսյան

Ճարտարապետ


Ա. Պետրոսյան

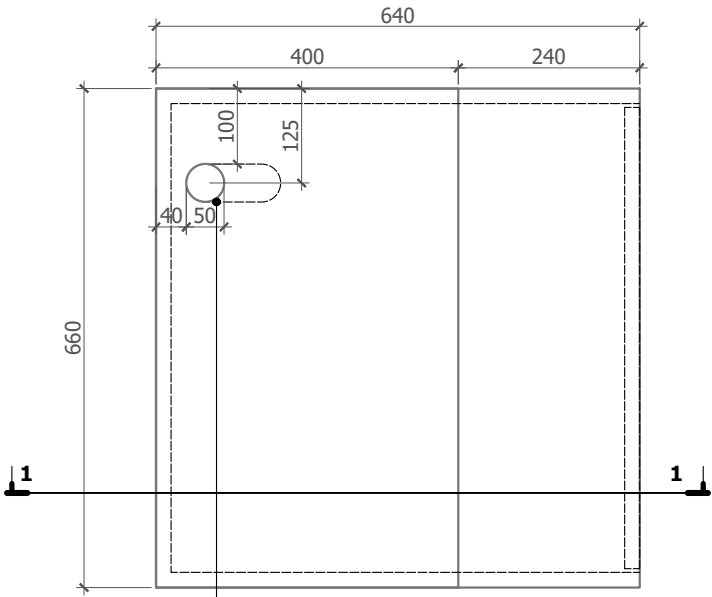


Տպիչ սեղանի
հատակագիծ

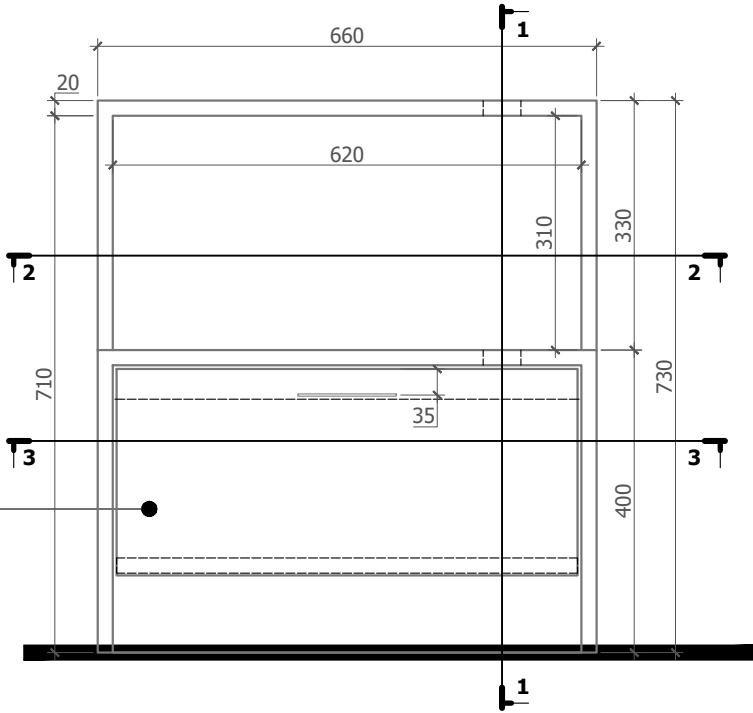


Տպիչ սեղանի
ճակատ 2

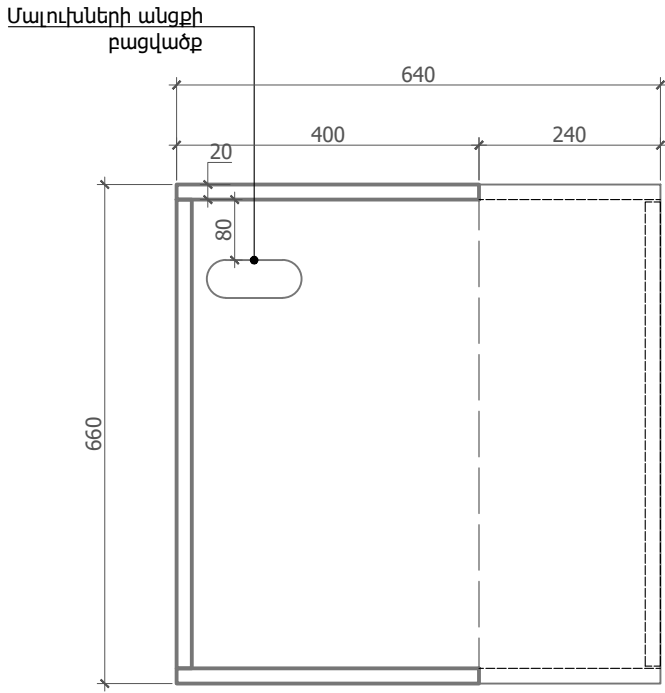


Կտրվածք 2-2

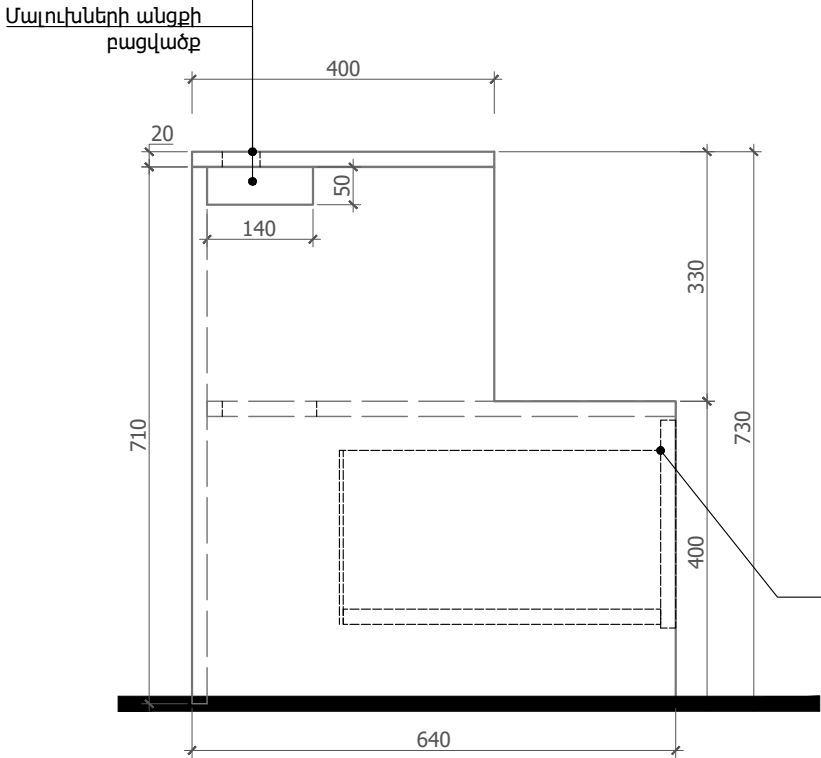

Տպիչ սեղանի
ճակատ 1

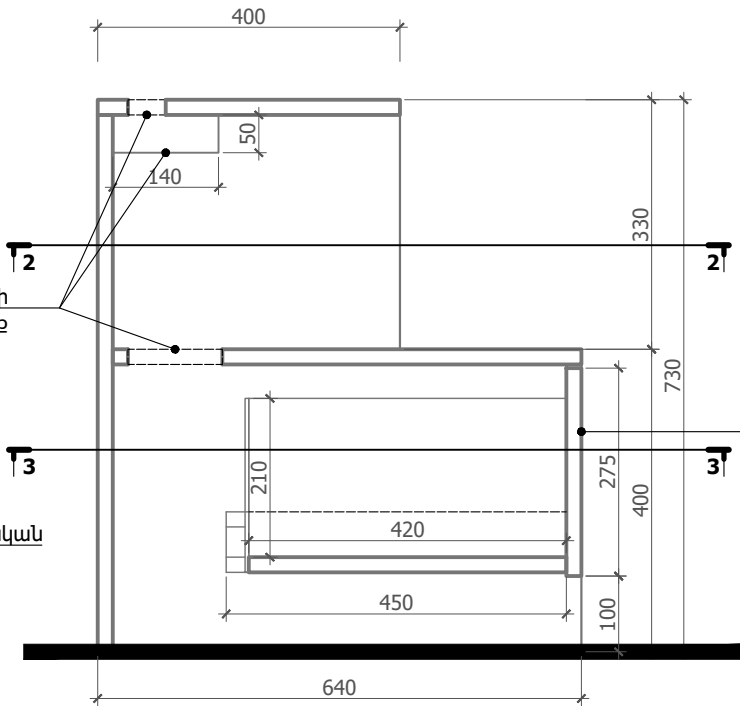

Կտրվածք 1-1

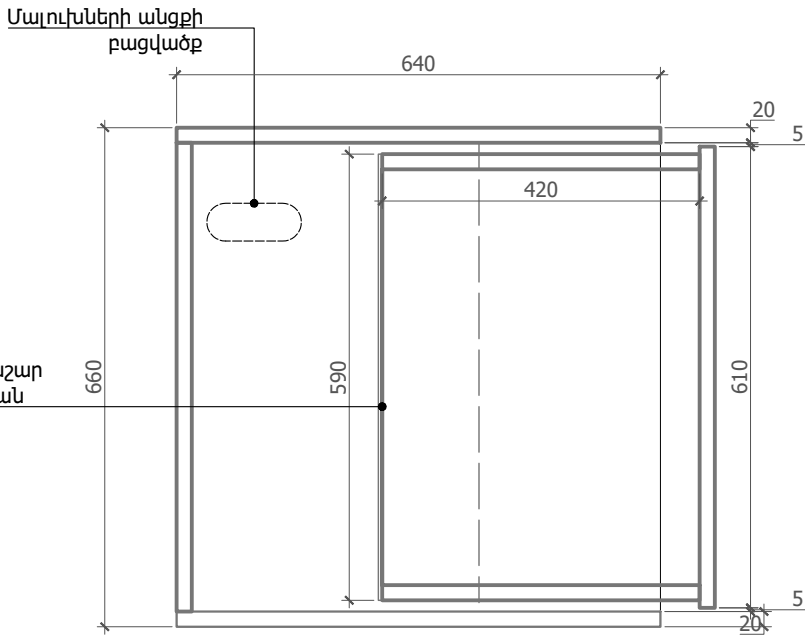

Կտրվածք 3-3

Մասնագիր՝ 6. Տպիչի սեղան դարակով (1 հատի համար)

Անվանում	Քանակ	Միավոր
1. Լամինատ՝ Egger W908 ST2, չափը՝ 660(L)x730(Բ)x640(Խ)մմ, մեկ շարժական դարակով	2.2	քմ
2. Բռնակներ՝ վերադիր	1	հատ

Ընդհանուր քանակ՝ 3 հատ

- Ճանաչողություն՝
- Կահույքը պատրաստել **Egger W908 ST2** կամ **Egger W1000 ST9** լամինատով.
 - Դարակների բռնակները վերադիր, գաբարիտային երկարությունը՝ 130 մմ, գույնը՝ սև.
 - Մալուխների համար նախատեսված անցքեր: Անցքերի մեջ տեղադրել պլաստիկ դետալներ, գույնը սպիտակ:
 - Բոլոր այլընտրանքային առաջարկները պարտադիր պետք է լինեն տեխնիկապես համարժեք և նախապես համաձայնեցված նախագծի ճարտարապետի հետ.
 - Չափերը ճշտել տեղում.

Նախագծող

sp2.am ///



Պատվիրատու

GIZ

Deutsche Gesellschaft
für Internationale
Zusammenarbeit (GIZ)
GmbH

Նախագիծ

Մարտունի
քաղաքացիների
սպասարկման
գրասենյակի
նախագիծ

Հասցե

Գեղարքունիկի մարզ,
ք. Մարտունի

Նախագիծ համար /

2516_22

Փուլ /

ԱՇ

Անվանում /

Կահավորման
մանրամասներ, Տպիչի
սեղան շարժական
դարակով

Մասշտաբ / Մ 1:10

Թերթ / ՃԿ - 113



Ամսաթիվ / 30.10.2025

ՆԳՃ՝

Ս. Պետրոսյան

Ճարտարապետ

Ա. Պետրոսյան

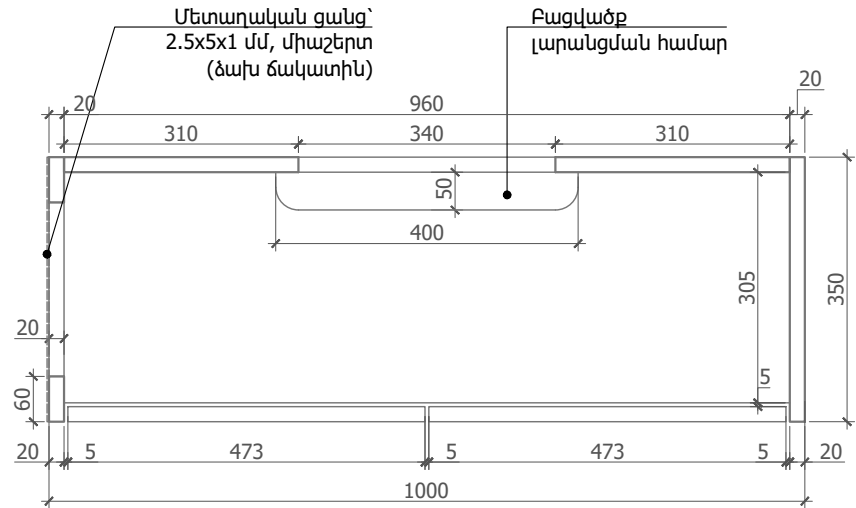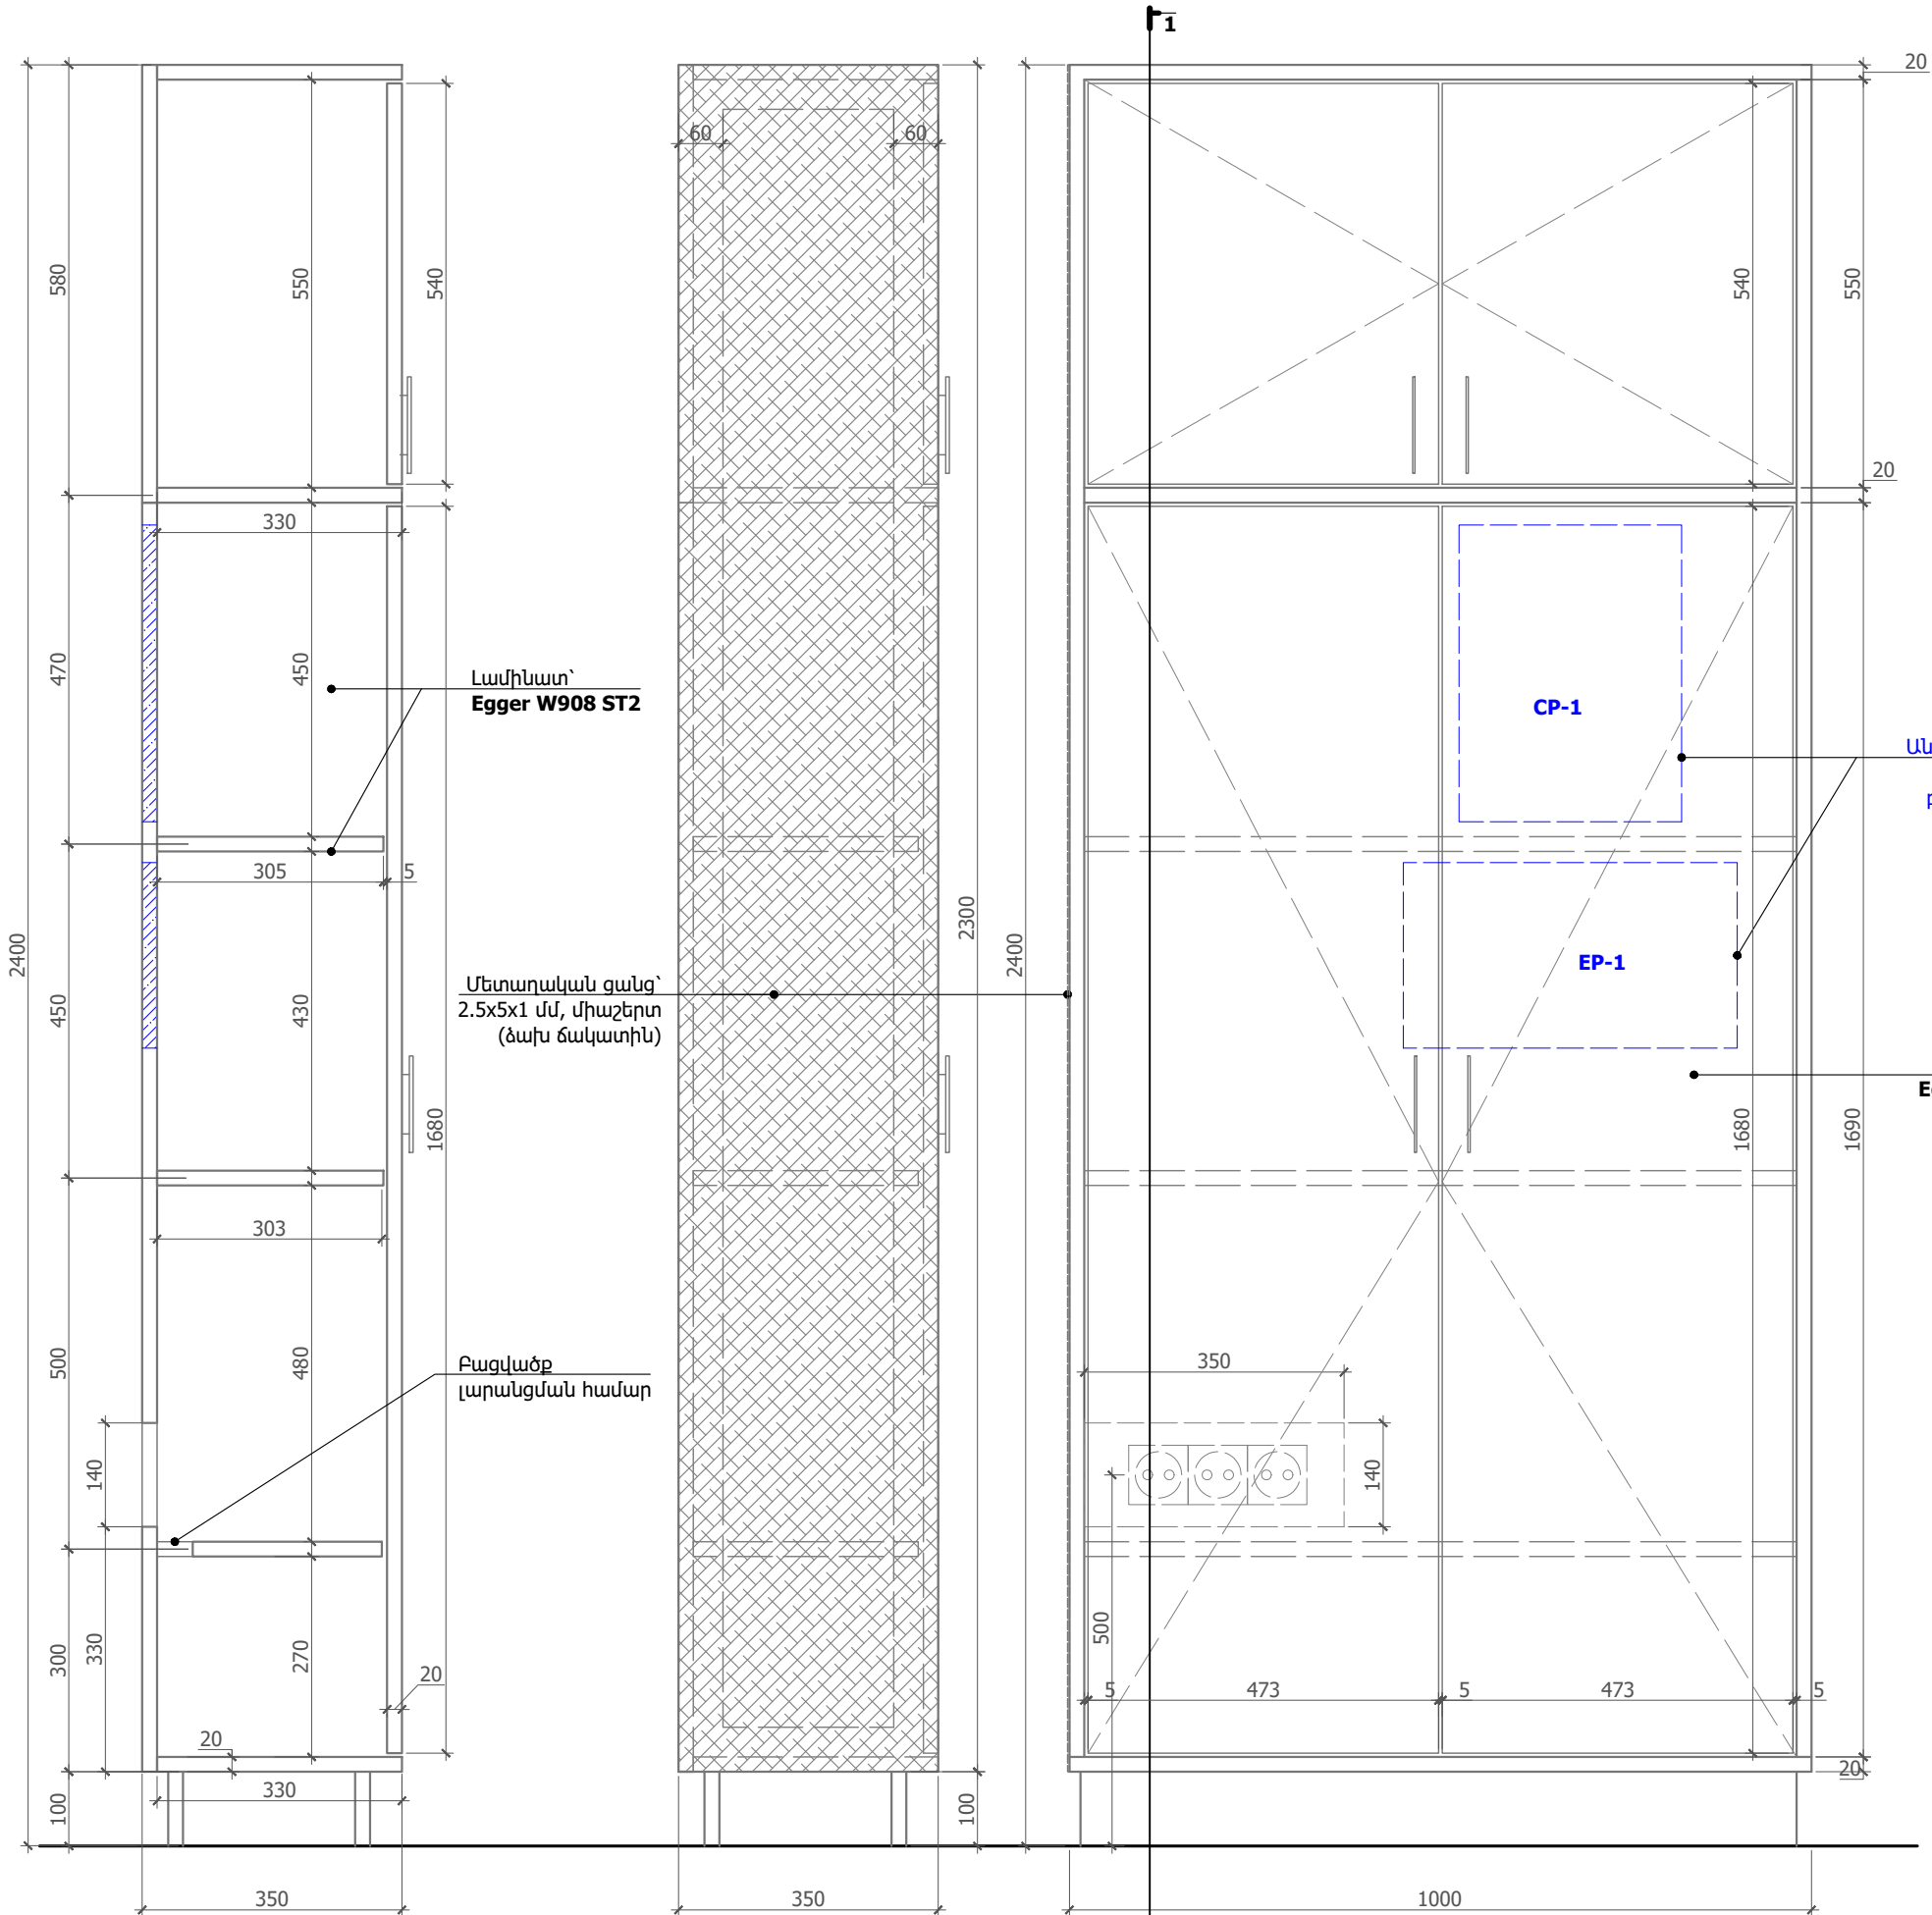

Ցանցային պահարանի հատակագիծ

Անվտանգության վահանակի (CP-1) և բաշխիչ վահանակի (EP-1) բացվածքները պահարանի վրա նախապես ճշտել տեղում:

Լամինատ՝ Egger W908 ST2

Մասնագիր՝ 8. Ցանցային պահարան (1 հատի համար)

	Անվանում	Քանակ	Միավոր
1	Լամինատ՝ Egger W908 ST2, չափը՝ 1000(L)×2400(Բ)×350(Խ)մմ, 4 դռներով	8.0	քմ
2	Միաշերտ մետաղական ցանց 2.5x5x1 մմ, փոշեներկված, գույնը՝ RAL 9010	0.8	քմ

Ընդհանուր քանակ՝ 1 հատ

Ծանոթություն՝

- Կահույքը պատրաստել **Egger W908 ST2** կամ **Egger W1000 ST9** լամինատով.
- Ձախ ճակատից նախատեսված է միաշերտ մետաղական ներկված ցանց 2.5x5x1 մմ, գույնը՝ RAL 9010 փոշեներկված
- Անվտանգության վահանակի (CP-1) և բաշխիչ վահանակի (EP-1) բացվածքները պահարանի վրա նախապես ճշտել տեղում:
- Բոլոր այլընտրանքային առաջարկները պարտադիր պետք է լինեն տեխնիկական համարժեք և նախապես համաձայնեցված նախագծի ճարտարապետի հետ.
- Չափերը ճշտել տեղում.

Նախագծող

sp2.am ///



Պատվիրատու

GIZ

Deutsche Gesellschaft für Internationale Zusammenarbeit (GIZ) GmbH

Նախագիծ

Մարտունի քաղաքացիների սպասարկման գրասենյակի նախագիծ

Հասցե

Գեղարքունիկի մարզ, ք. Մարտունի

Նախագիծ համար /

2516_22

Փուլ / ԱՇ

Անվանում /

Կահավորման մանրամասներ, Ցանցային պահարան

Մասշտաբ / Մ 1:10

Թերթ / ՃԿ - 115



Ամսաթիվ / 30.10.2025

ՆԳՃ՝

Ս. Պետրոսյան

Ճարտարապետ

Ա. Պետրոսյան

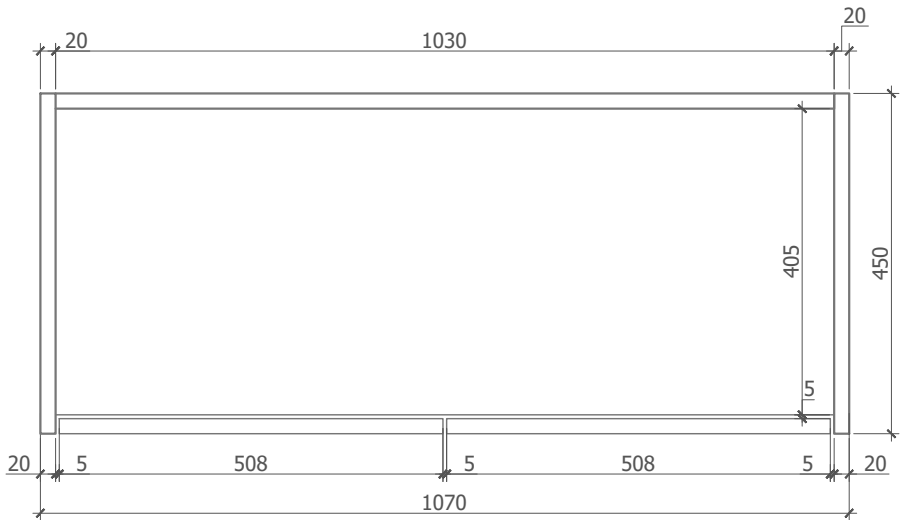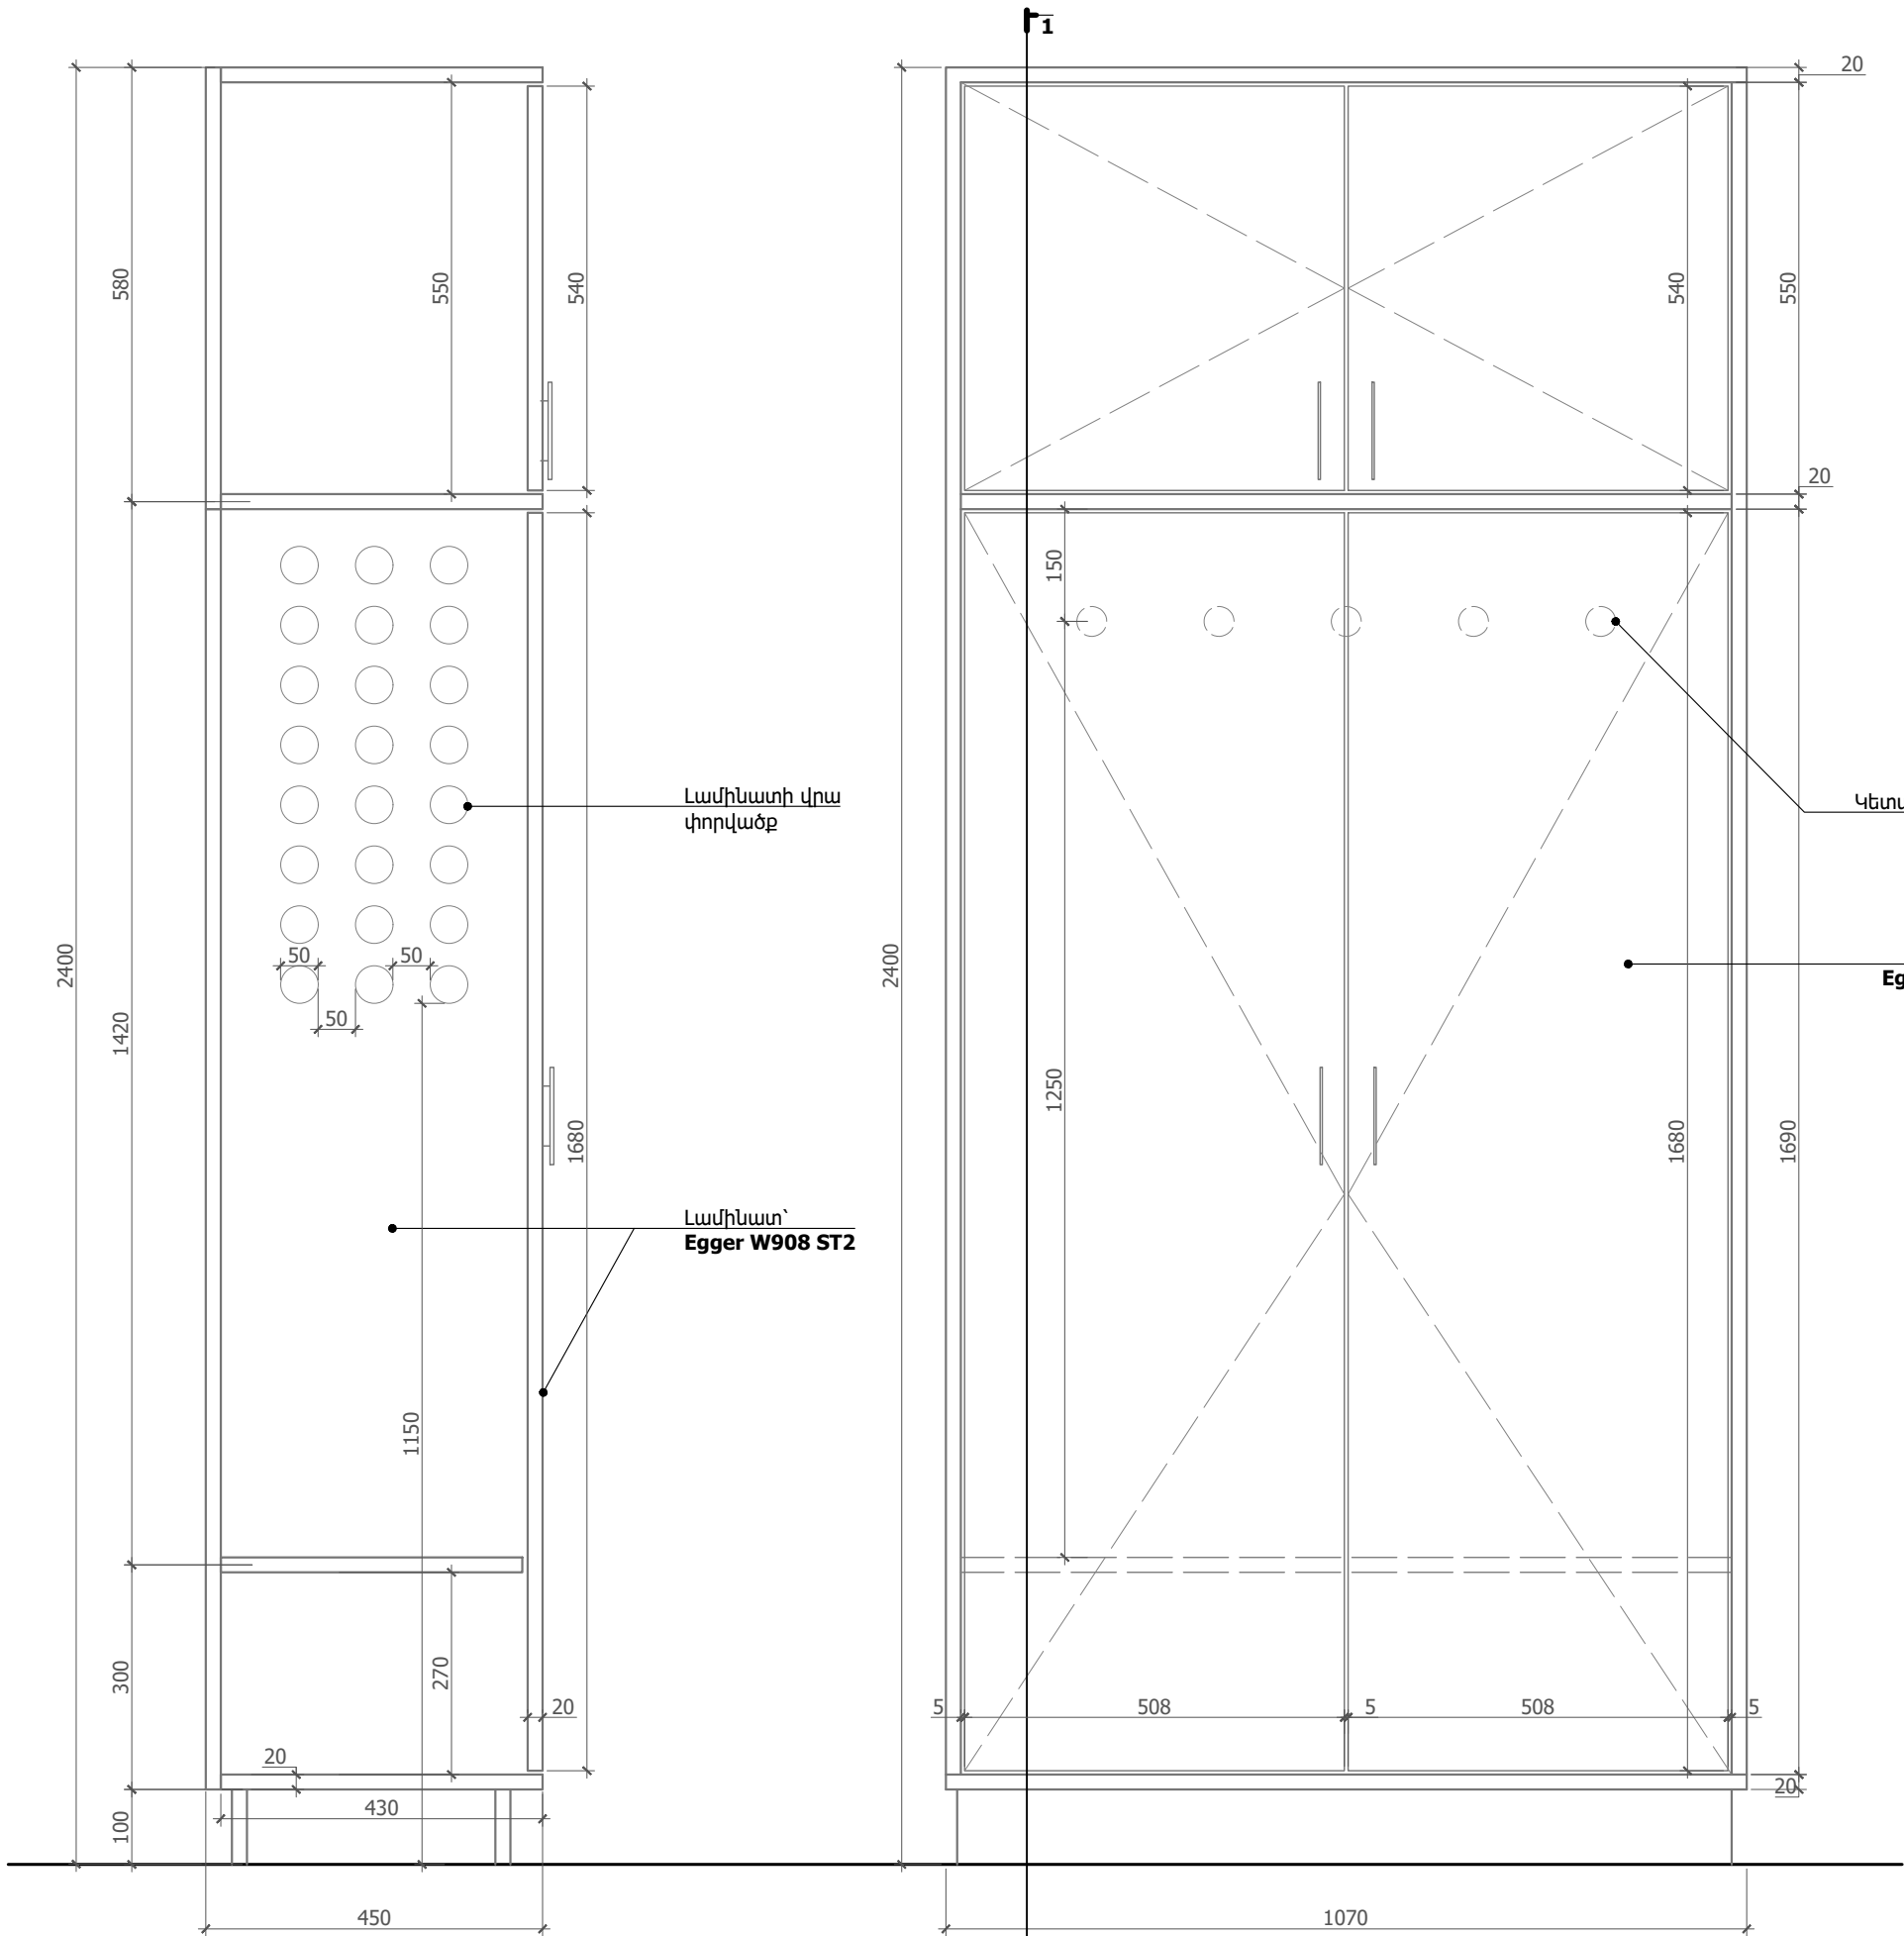

Ցանցային պահարանի հատակագիծ

Կետային կախիչներ

Լամինատ՝
Egger W908 ST2

Լամինատի վրա
փորվածք

Լամինատ՝
Egger W908 ST2

Մասնագիր՝ 9. Հագուստի պահարան (1 հատի համար)

Անվանում		Քանակ	Միավոր
1	Լամինատ՝ Egger W908 ST2, չափը՝ 1070(L)x2400(Բ)x450(Խ)մմ, 4 դռներով	8.1	քմ

Ընդհանուր քանակ՝ 2 հատ

Ճանաչողություն՝

- Կահույքը պատրաստել **Egger W908 ST2** կամ **Egger W1000 ST9** լամինատով.
- Բռնակները՝ վերադիր, գլանաձև, սահուն, անվնաս էրգոնիմիկ անցումներով, 8H100 տեսակի կարգավորվող պրիզմայաձև ոտքերով, անփայլ մետաղական կանգնակ + մոխրագույն պլաստիկ ոտնատակ, հագուստի 5 կետային կախիչներով, կրկնակի կեռով
- Բոլոր այլընտրանքային առաջարկները պարտադիր պետք է լինեն տեխնիկապես համարժեք և չափապես համաձայնեցված Նախագծի ճարտարապետի հետ.
- Չափերը ճշտել տեղում.

Նախագծող

sp2.am ///



Պատվիրատու

GIZ

Deutsche Gesellschaft
für Internationale
Zusammenarbeit (GIZ)
GmbH

Նախագիծ

Մարտունի
քաղաքացիների
սպասարկման
գրասենյակի
Նախագիծ

Հասցե

Գեղարքունիկի մարզ,
ք. Մարտունի

Նախագիծ համար /

2516_22

Փուլ / ԱՇ

Անվանում /

Կահավորման
մանրամասներ,
Հագուստի պահարան

Մասշտաբ / Մ 1:10

Թերթ / ՃԿ - 116


Ամսաթիվ / 30.10.2025

ՆԳՃ՝


Ս. Պետրոսյան

Ճարտարապետ


Ա. Պետրոսյան

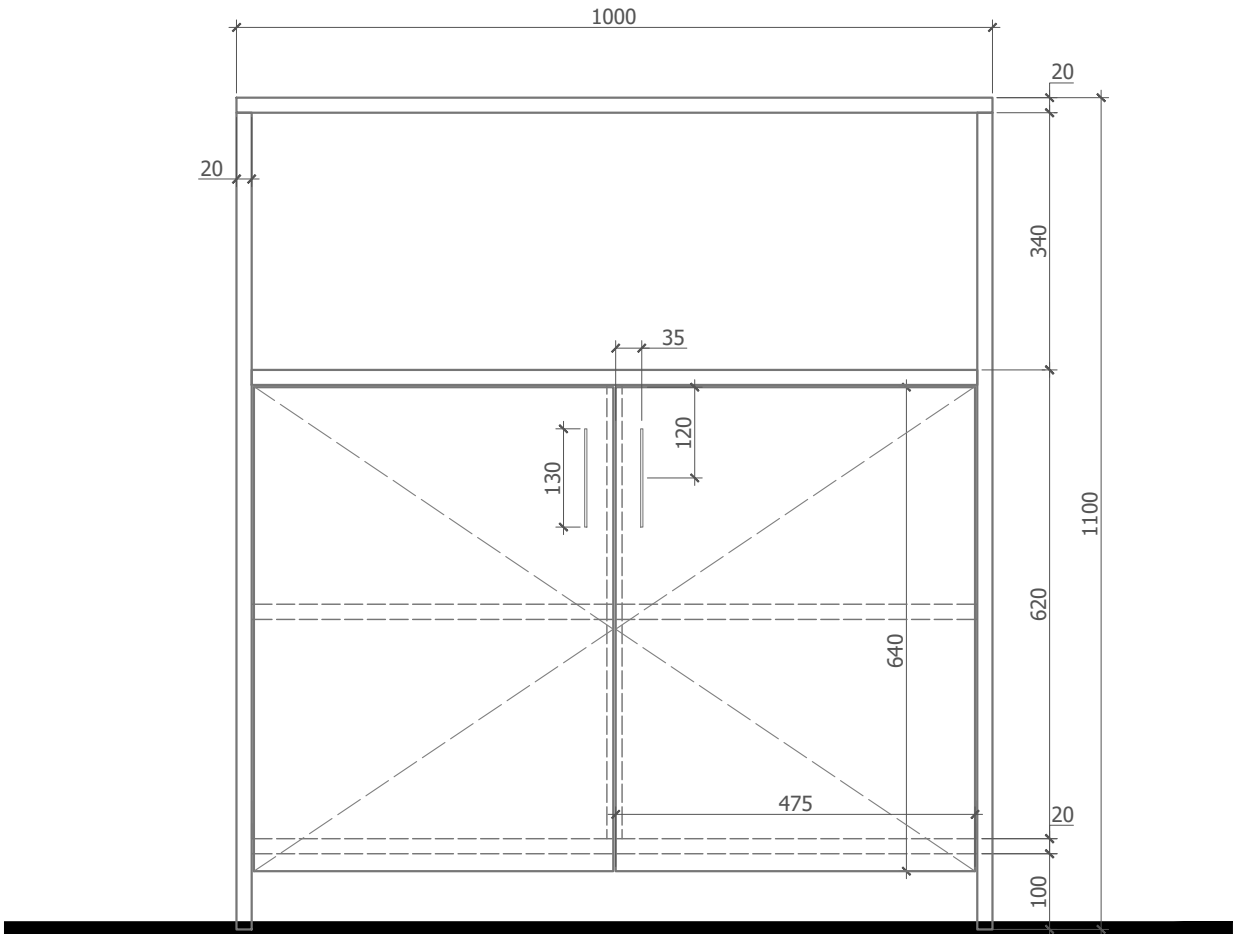

Գրապահարան
ճակատ

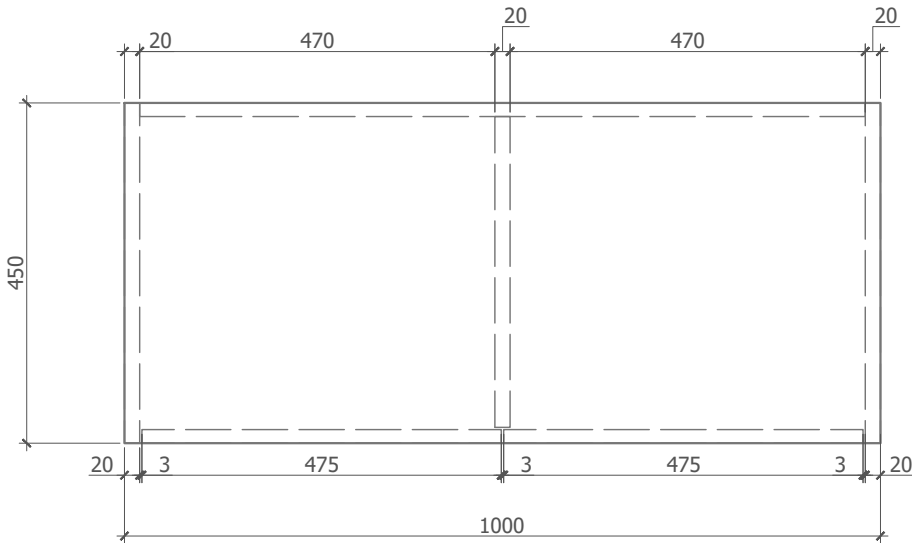

Թղթապանակների պահարանի
հատակագիծ

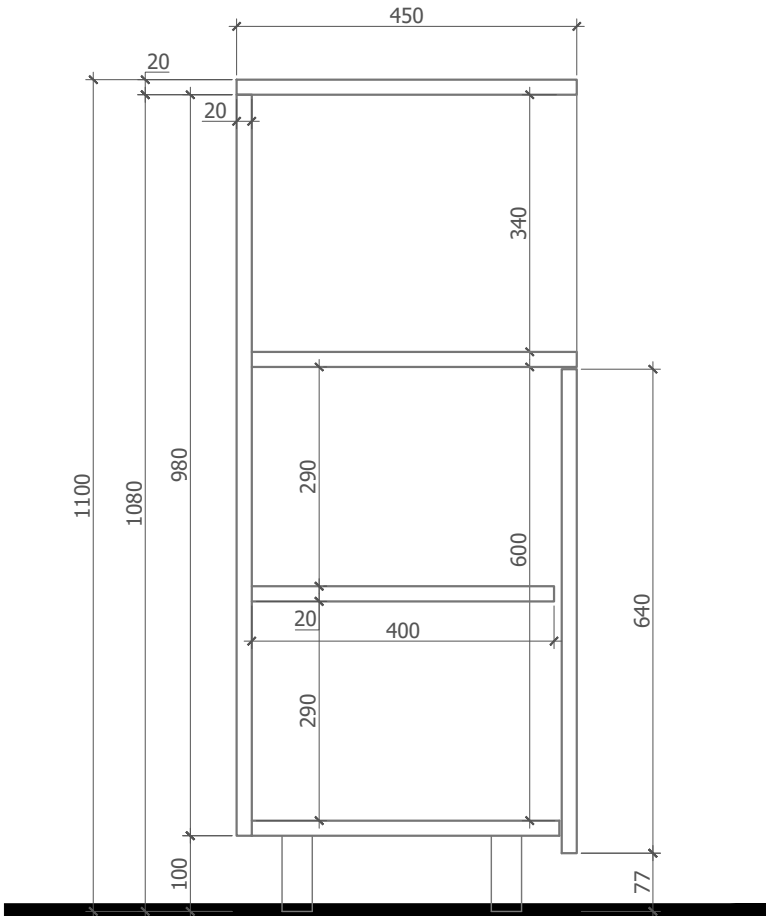

Գրապահարան
կտրվածք

Մասնագիր՝ 10. Թղթապանակների պահարան (1 հատի համար)

	Անվանում	Քանակ	Միավոր
1	Լամինատ՝ Egger W908 ST2, չափը՝ 1000(L)x1100(Ք)x450(Խ)մմ, երկու դռներով	3.5	քմ
2	Բռնակներ՝ վերադիր	2	հատ

Ընդհանուր քանակ՝ 3 հատ

- Ծանոթություն՝
- Կահույքը պատրաստել **Egger W908 ST2** կամ **Egger W1000 ST9** լամինատով.
 - Դարակների բռնակները վերադիր, գաբարիտային երկարությունը՝ 130 մմ, գույնը՝ սև.
 - Բոլոր այլընտրանքային առաջարկները պարտադիր պետք է լինեն տեխնիկապես համարժեք և նախապես համաձայնեցված նախագծի ճարտարապետի հետ.
 - Չափերը ճշտել տեղում.

Նախագծող
sp2.am ///



Պատվիրատու
GIZ

Deutsche Gesellschaft
für Internationale
Zusammenarbeit (GIZ)
GmbH

Նախագիծ

Մարտունի
քաղաքացիների
սպասարկման
գրասենյակի
նախագիծ

Հասցե

Գեղարքունիկի մարզ,
ք. Մարտունի

Նախագիծ համար /

2516_22

Փուլ / ԱՇ

Անվանում /

Կահավորման
մանրամասներ,
Թղթապանակների
պահարան դարակով

Մասշտաբ / Մ 1:10

Թերթ / ՃԿ - 117

Ամսաթիվ / 30.10.2025

ՆՊՃ՝

Ս. Պետրոսյան

Ճարտարապետ

Ա. Պետրոսյան


ԿՈՆՍՏՐՈՒԿՏՈՐԱԿԱՆ ՄԱՍ



U1:20



U1:50

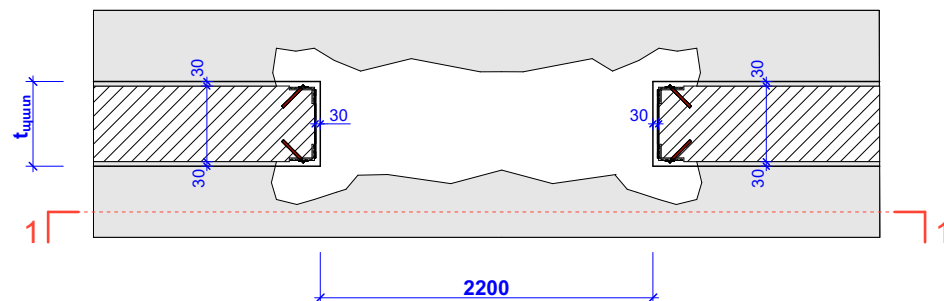

1. Գոյություն ունեցող պատի հարդարման շերտը պայմանականորեն ընդունվել է 30մմ: Վերջինիս արժեքը ճշգրտել քանդան աշխատանքների ընթացքում,
2. Գոյություն ունեցող ե/ք բարադիրները ընդունվել են, ինչպես պատի հետ միաձուլ մարմին,
3. Բացվածքի լայնացման ժամանակ հնարավոր քարաթափումից կամ թուլացումից խուսափելու համար խորհուրդ է տրվում հորիզոնական 2-րդ դիրքի անկյունակները նախնական տեղադրել նախքան կրող պատի մասնակի քանդումը, ապա քանդման ընթացքում ֆիքսել հենակներով: Անկյունակների տեղադրումը ըստ համապատասխան 2ին-տեխնոլոգիայի,
4. Քանդման աշխատանքների ընթացքում, եթե միդիս շարվածքի մեջ ի հայտ են գալիս շերտավորումներ, ճաքեր կամ որևէ այլ տեխնիկական խնդիր, ապա դա պարտադիր է արձանագրել և հաղորդել նախագծի պատասխանատու կոնստրուկտորին,
5. Չնշված եռբային կարերի նիստերը ընդունել՝ $k_f = 4$ մմ,
6. Պողպատե տարրերը ընտրված են C235-C245 դասի,
7. Եռակցումներն իրականացնել Յ42A էլեկտրոդներով (Ø4-5մմ):

U1:10

[illegible]

U1:10

[illegible]


Ստևոտաբային եռակցում, $k_1 = 4-5$ մմ

Խիլի բարձրամուկը քիմիական-պոլիմեր շաղախ: 1-2 մմ

Ց/ա բարձրամուկը շաղախ, իրականացնել մետաղե ուժեղացման տարրերի տարադրումից հետո, պահպանվող շին-տեխնոլոգիան պահպանելները: 5-7մմ

(2*-2* կտրվածքն ընդունել 2-2 կտրվածքի հայլային կերպով)

S3-01

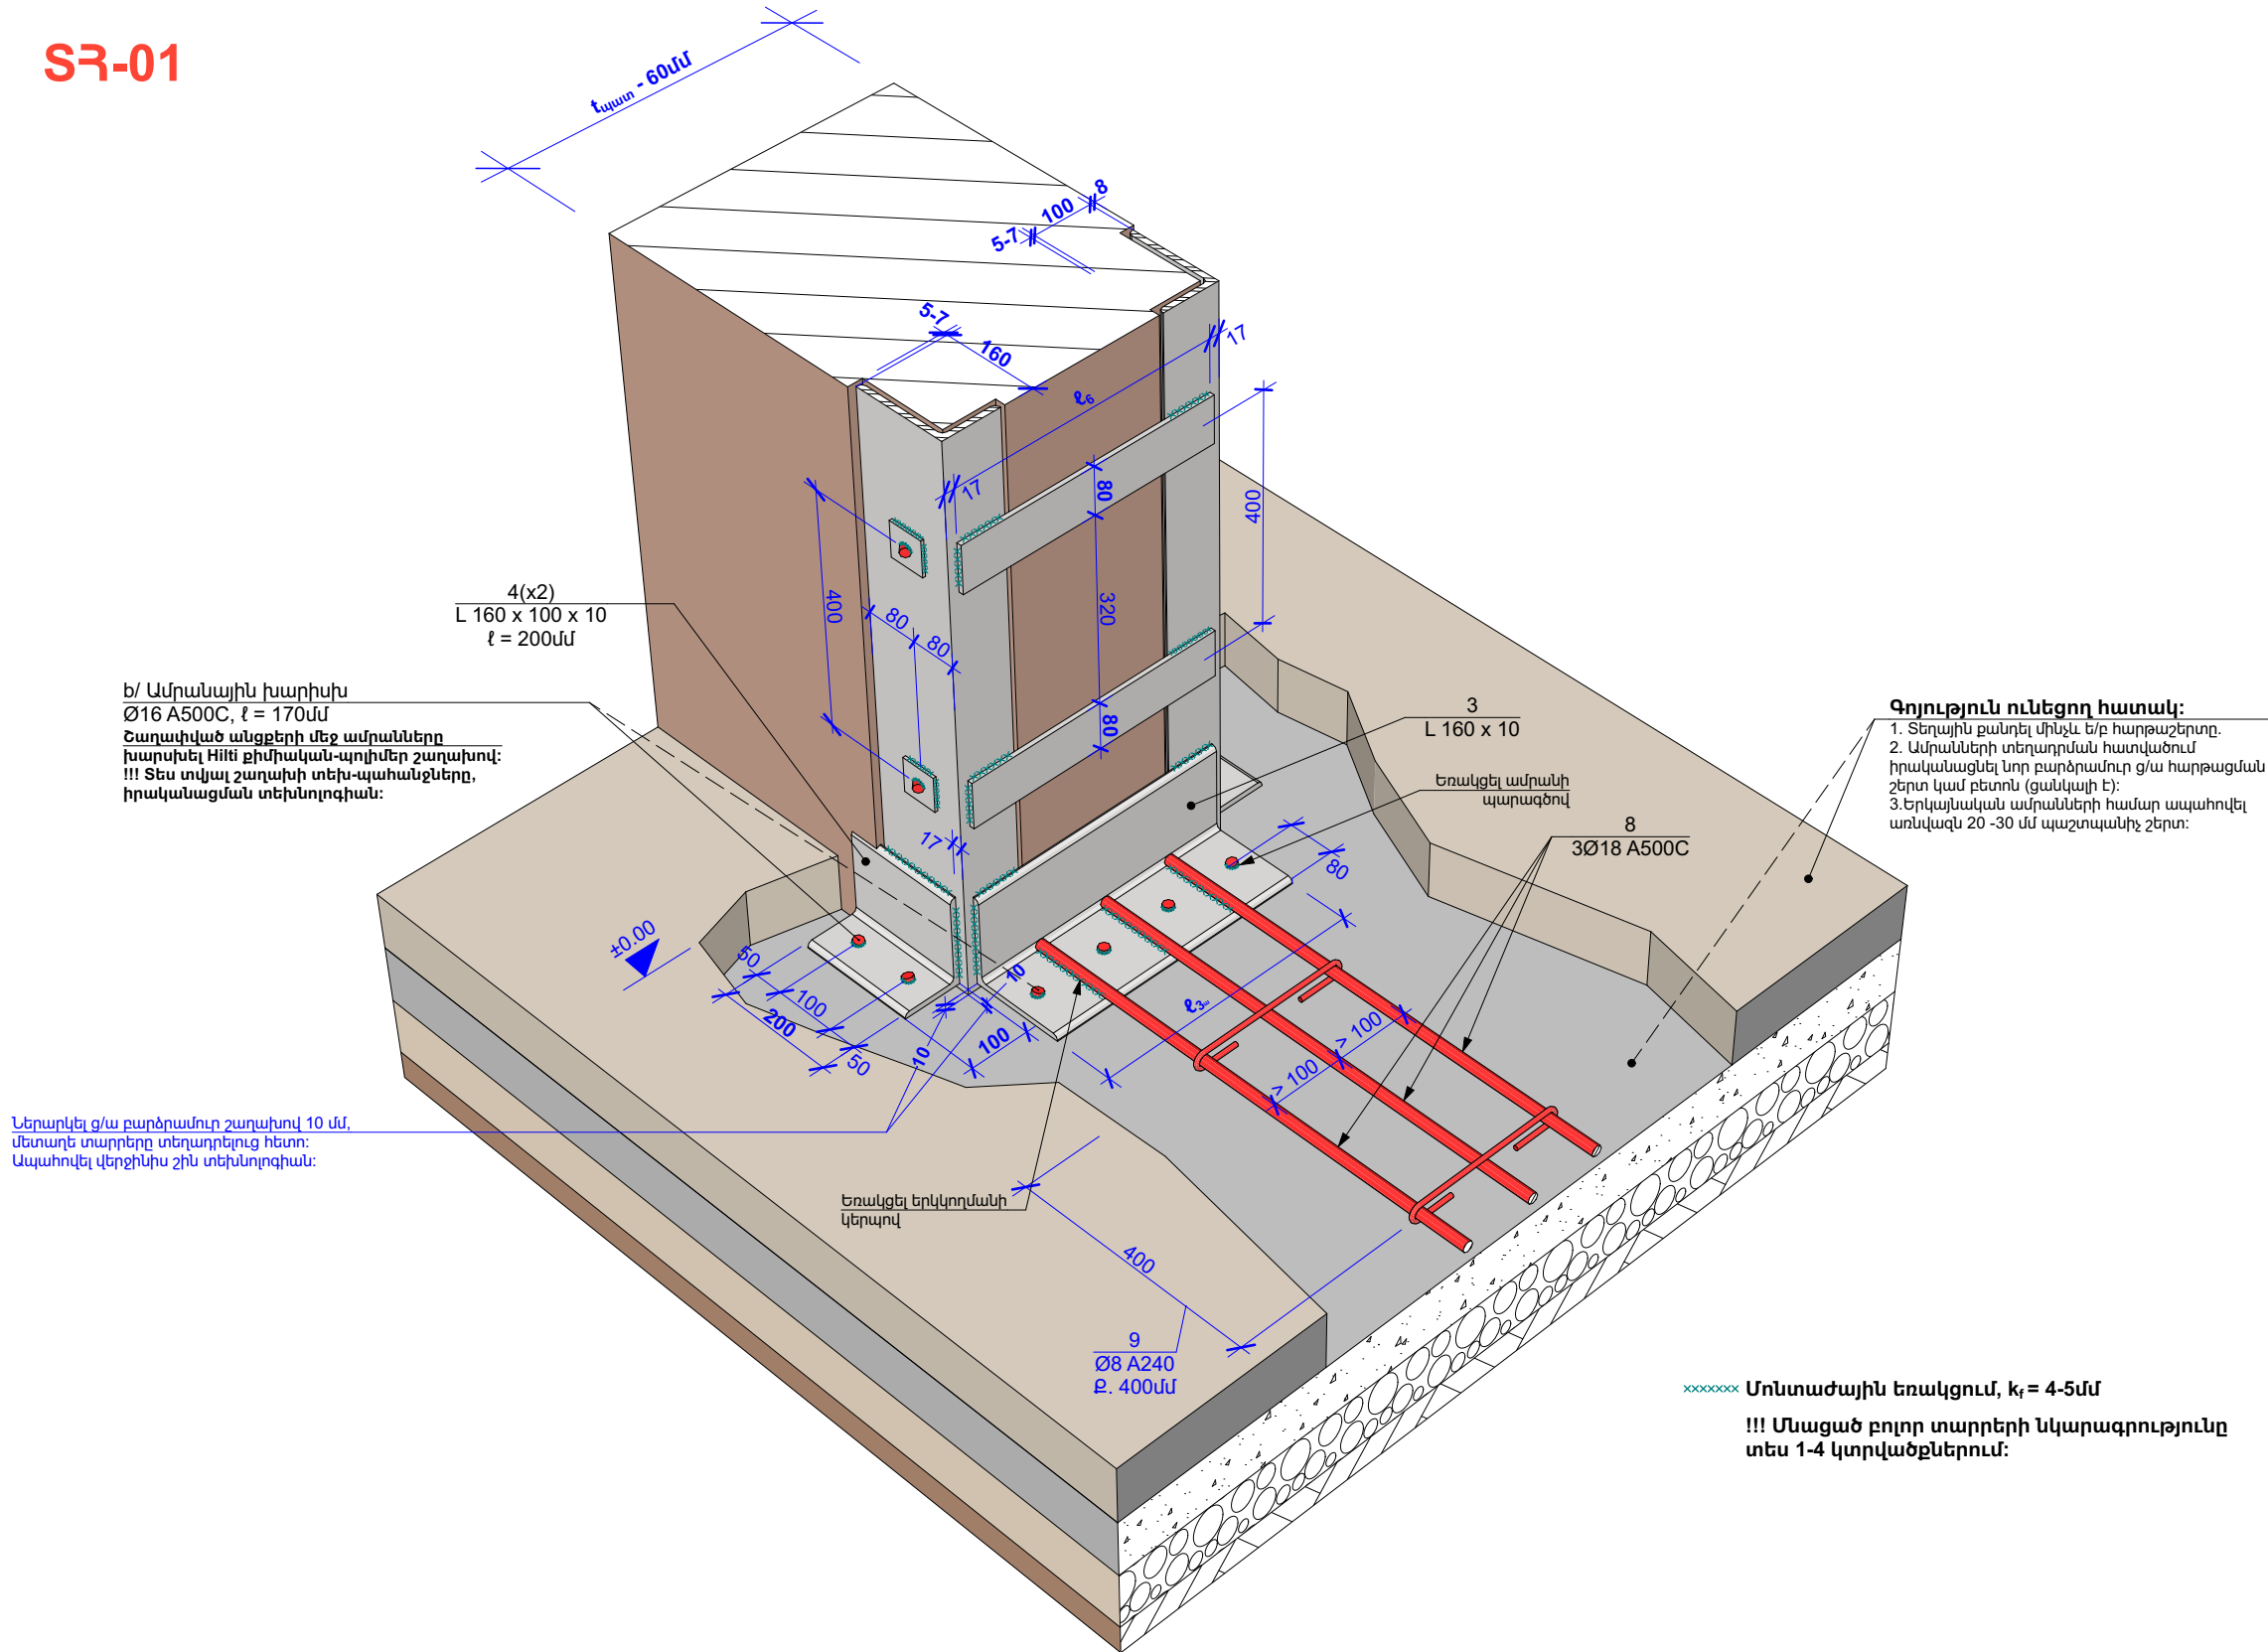

Գոյություն ունեցող հատակ:

1. Տեղային քանդել մինչև ե/բ հարթաշերտը.
2. Ամրանների տեղադրման հատվածում իրականացնել նոր բարձրամուր ց/ա հարթացման շերտ կամ բետոն (ցանկալի է):
3. Երկայնական ամրանների համար ապահովել առնվազն 20 -30 մմ պաշտպանիչ շերտ:

b/ Ամրանային խարխիս
Ø16 A500C, $\ell = 170$ մմ
Շաղափված անցքերի մեջ ամրանները խարխիսել Hilti քիմիական-պոլիմեր շաղախով:
!!! Տես տվյալ շաղախի տեխ-պահանջները, իրականացման տեխնոլոգիան:

Ներարկել ց/ա բարձրամուր շաղախով 10 մմ, մետաղե տարրերը տեղադրելուց հետո:
Ապահովել վերջինիս շին տեխնոլոգիան:

xxxxxxxxx Մոնտաժային եռակցում, $k_f = 4-5$ մմ


!!! Մնացած բոլոր տարրերի նկարագրությունը տես 1-4 կտրվածքներում:

ԾԱՆՈԹԱԳՐՈՒԹՅՈՒՆ

1. Գոյություն ունեցող պատի հարդարման շերտը պայմանականորեն ընդունվել է 30մմ: Կերջինիս արժեքը ճշգրտել քանդման աշխատանքների ընթացքում,
2. Գոյություն ունեցող ե/բ բարավորները ընդունվել են, ինչպես պատի հետ միաձուլվ մարմին,
3. Բացվածքի լայնացման ժամանակ հնարավոր քարաթափումից կամ թուլացումից խուսափելու համար խորհուրդ է տրվում հորիզոնական 2-րդ դիրքի անկյունակները նախնական տեղադրել նախքան կրող պատի մասնակի քանդումը, ապա քանդման ընթացքում ֆիքսել հենակներով: Անկյունակների տեղադրումը ըստ համապատասխան շին-տեխնոլոգիայի,
4. Քանդման աշխատանքների ընթացքում, եթե միդիս շարվածքի մեջ ի հայտ են գալիս շերտավորումներ, ճաքեր կամ որևէ այլ տեխնիկական խնդիր, ապա դա պարտադիր է արձանագրել և հաղորդել նախագծի պատասխանատու կոնստրուկտորին,
5. Չնշված եռքային կարերի նիստերը ընդունել՝ $k_f = 4$ մմ,
6. Պողպատե տարրերը ընտրված են C235-C245 դասի,
7. Եռակցումներն իրականացնել Յ42A էլեկտրոդներով (Ø4-5մմ):

Նախագծող
sp2.am ///
Պատվիրատու
GIZ
Deutsche Gesellschaft für Internationale Zusammenarbeit (GIZ) GmbH
Նախագիծ
Մարտունի քաղաքացիների սպասարկման գրասենյակի նախագիծ
Հասցե
Գեղարքունիքի մարզ, ք. Մարտունի
2516_22
Փուլ / ԱՇ
Անվանում /
Նոր բացվածքների գծագիր
Մասշտաբ / Մ 1:50
Թերթ / Կ - 02
Ամսաթիվ / 28.10.2025
ՆԳԾ՝
Ս. Պետրոսյան
Ճարտարապետ՝
Ա. Պետրոսյան
Կոնստրուկտոր՝
Ա. Մելքոնյան

SR-02

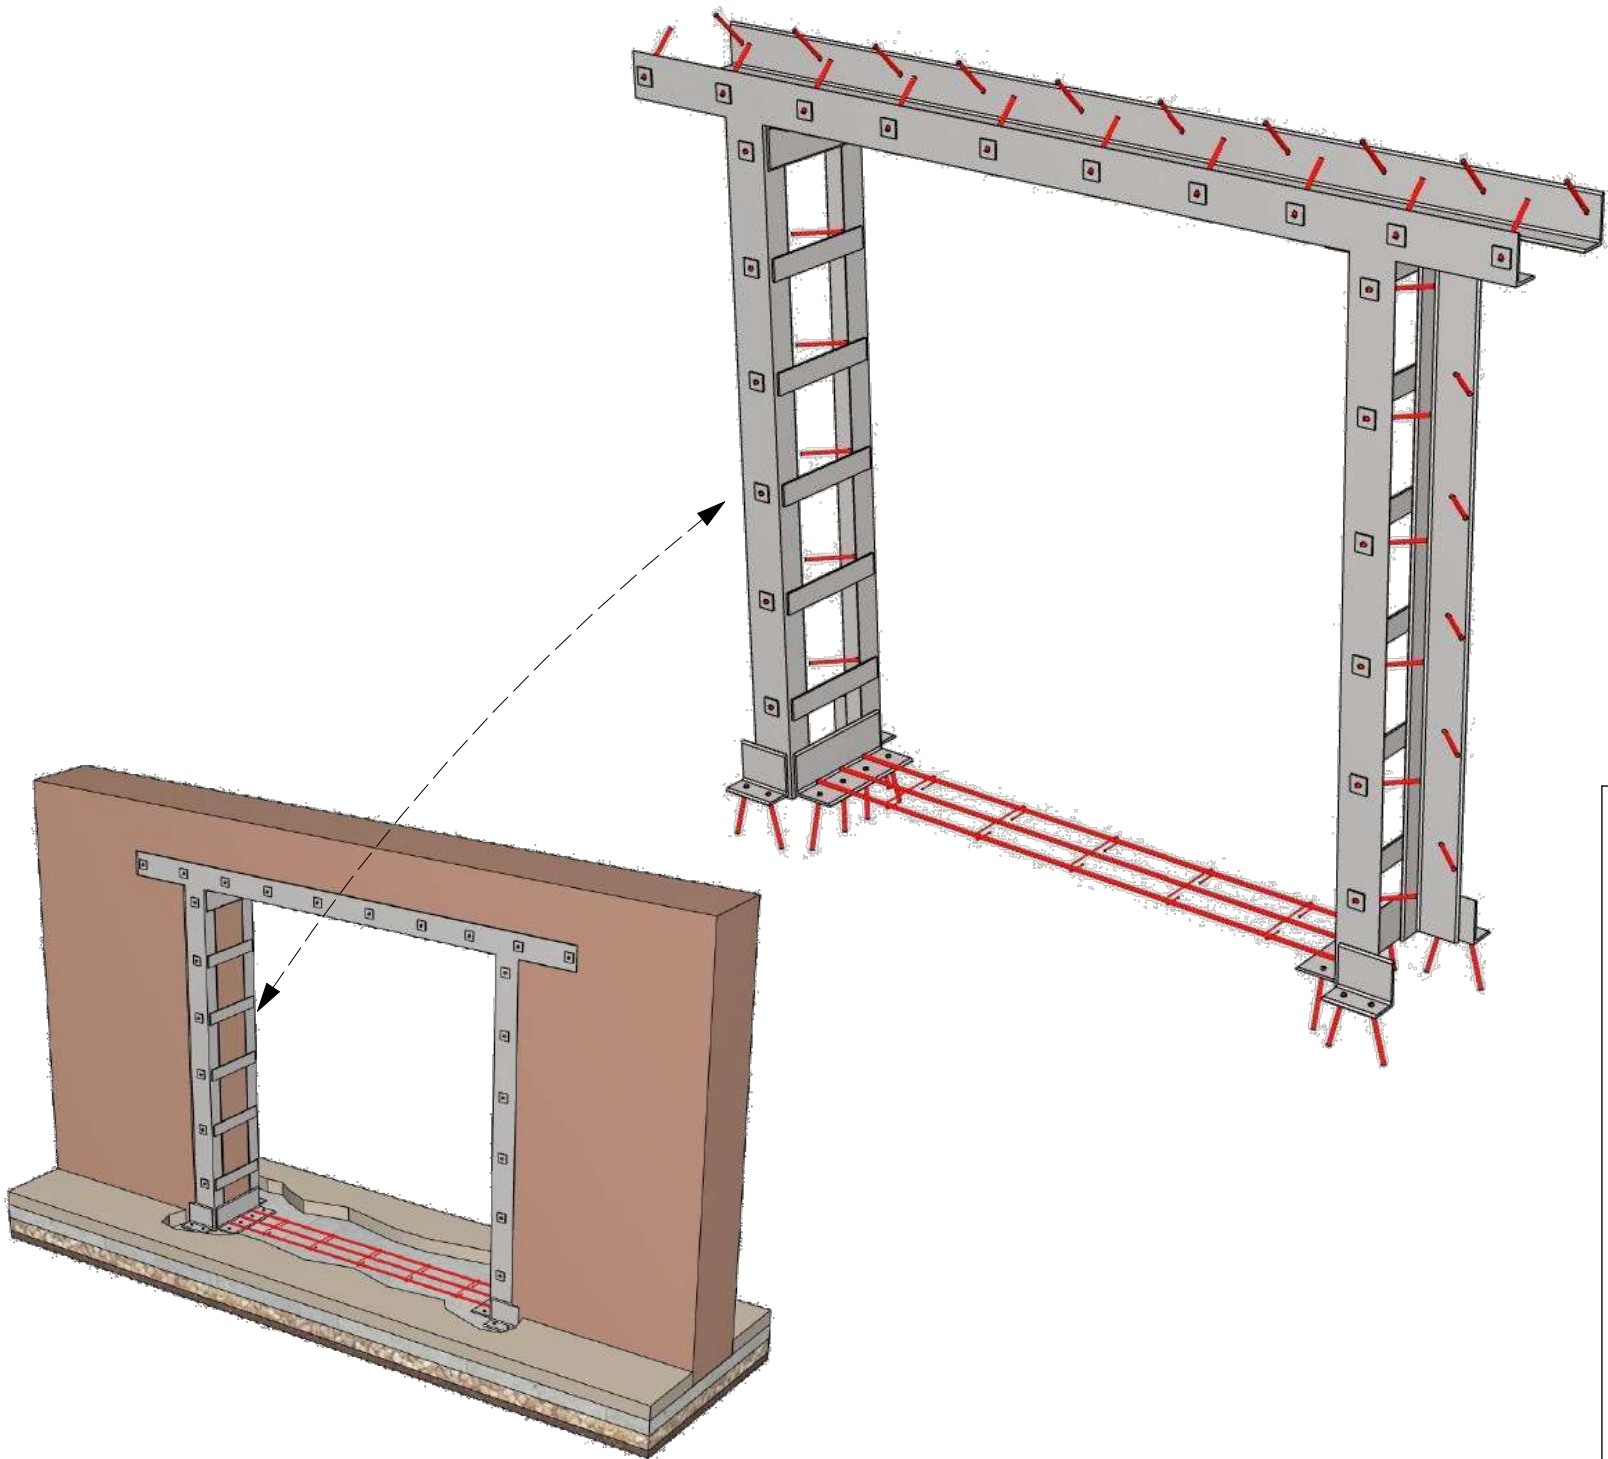

!!!!!! Մոնտաժային եռակցում, $k_f = 4-5$ մմ

!!! Մնացած բոլոր տարրերի նկարագրությունը տես 1-4 կտրվածքներում:

ԾԱՆՈԹԱԳՐՈՒԹՅՈՒՆ

1. Պոլսություն ունեցող պատի հարդարման շերտը պայմանականորեն ընդունվել է 30մմ: Վերջինիս արժեքը ճշգրտել քանդման աշխատանքների ընթացքում,
2. Պոլսություն ունեցող ե/բ բարավորները ընդունվել են, ինչպես պատի հետ միաձուլյ մարմին,
3. **Բացվածքի լայնացման ժամանակ հնարավոր քարաթափումից կամ թուլացումից խուսափելու համար խորհուրդ է տրվում հորիզոնական 2-րդ դիրքի անկյունակները նախնական տեղադրել նախքան կրող պատի մասնակի քանդումը, ապա քանդման ընթացքում ֆիքսել հենակներով: Անկյունակների տեղադրումը ըստ համապատասխան շին-տեխնոլոգիայի,**
4. **Քանդման աշխատանքների ընթացքում, եթե միդիս խորվածքի մեջ ի հայտ են գալիս շերտավորումներ, ճաքեր կամ որևէ այլ տեխնիկական խնդիր, ապա դա պարտադիր է արձանագրել և հաղորդել նախագծի պատասխանատու կոնստրուկտորին,**
5. Չձեռնարկված եռջային կարերի նիստերը ընդունել՝ $k_f = 4$ մմ,
6. Պողպատե տարրերը ընտրված են C235-C245 դասի,
7. Եռանկյուններն իրականացնել ՅՎԶԱ ելեկտրողներով (Ø4-5մմ):

ԿՐՐԴ ԴԱՏԻ ԲԱՅԱՎԱԾԻ ԼԱՅՆԱՑՄԱՆ ԵՎ ՈՒԹԵՂԱՑՄԱՆ ՄԱՍՆԱԳԻՐ						
№	Անվանում		Երկ. (մմ)	Զանակ (հատ)	Քաշ(կգ)	
					1 Տարրի	Ընդ.
1	L 160 x 100 x 10		12 մ	1	238	238
2			3400	2	67.5	20
3	L 160 x 10		1 մ	1	25	25
4	L 160 x 100 x 10		200	4	4.0	20
5			1 մ	1	20	20
6	– է x 80 x 8		9 մ	1	43	43
7	– 60 x 60 x 5		60	44	0.1	6
8	Ø 16	A500C	2240	3	3.5	11
9	Ø 8	A240	2.5 մ	1	1.0	1
a	Ø 16	A500C	200	44	0.3	14
b				170	16	0.3
ԸՆԴՀԱՆՈՒՐ ԶԱԾ (կգ)						402
Մասնագրում մետրոյի տրված դիրքերը փոփոխական են: Կերքիներիս մուտքագրված արժեքները տրված են 10-30 % շեղմամբ: Ճշգրտել քանդման աշխատանքների ընթացքում:						

sp2.am ///



GIZ

Deutsche Gesellschaft
für Internationale
Zusammenarbeit (GIZ)
GmbH

Մարտունի

Մարտունի
քաղաքացիների
սպասարկման
գրասենյակի
նախագիծ

Գեղարքո

Գեղարքունիքի մարզ,
ք. Մարտունի

 $\Phi n_L /$

ΦηΛ /	Λ
-------	---

Անվանում /

Նոր բացվածքների
գծագիր

Մասշտաբ / Մ 1:50

Թերթ / 4 - 03

Ամսաթիվ / 28.10.2025

196

Ս. Պետրոսյան

Ճարտարապետ՝

Ա. Պետրոսյան

Կոնստրուկտոր՝

Ա. ՄԵԼՔՈՆՅԱՆ

ԷԼԵԿՏՐԱՄԱՏԱԿԱՐԱՐՄԱՆ ԵՎ ԼՈՒՍԱՎՈՐՈՒԹՅԱՆ ՄԱՍ



ԳՃԱԳՐԵՐԻ ԱՆՎԱՆԱՑՈՒՑԱԿ

N	ԱՇԽԱՏԱՆՔՆԵՐԻ ԱՆՎԱՆՈՒՄԸ	ԹԵՐԹ
1	Ընդհանուր տվյալներ	ԷՏ-01
2	Վահանների բաշխիչ սխեմաներ	ԷՏ-02
3	Հատակի հողովակների դասավորման հատակագիծ	ԷՏ-03
4	Վարդակային ցանցի հատակագիծ	ԷՏ-04
5	Լուսավորության հատակագիծ	ԷՏ-05
6	Համակարգչային ցանցի հատակագիծ	ԷՏ-06

ԲԱՑԱՏՐԱԳԻՐ

Նախագիծը կատարված է համաձայն գլխավոր ճարտարապետի առաջադրանքի և ԷՏԿ(6,7 թողարկում) - Էլեկտրասարքավորումների Տեղադրման Կանոններ :

Դրվածքային հզորությունը կազմում է 20 կՎտ, հաշվարկայինը-15կՎտ:

Որպես մուտքա-բաշխիչ սարք նախատեսված է տեղադրել ԱՄԻ-24 տեսակի վահան,որի սնուցումը պետք է կատարվի առկա ներսի ցանցից:

Խմբային գծերը մոնտաժվում են տափակ տեսակի BBԴԻ-LS մալուխներով,անցկացրած՝

-տաքնված սվաղի շերտի տակ

-ճկախողովակի մեջ հատակի ակոսներով (հատակի վարդակային տուփերի միացման համար): Առանձին հատակագծերով ներկայացված է վարդակային,լուսավորության,համակարգչային ցանցերի և խողովակների անցկացման գծագրերը: Հատակային վարդակների տուփի համար փոսորակները իրականացնել ըստ փաստացի ձերք բերած սարքերի չափսերի:

Որպես պաշտպանիչ միջոց կիրարկված է TN-C-S համակարգ: Դեպի նախագծվող ԲՎ վահանակը անցկացնել 5-ջիղային մալուխ BBԴԻ-LS-5x10 կտրվածքի:

Համակարգչային ցանցի կազմակերպման համար նախատեսվում է պատի 19՝9Ս պահարան,կոմպլեկտավորված՝

- 12port switch (կոմուտատոր)

- Rackmount APC 1500W (UPS)

-PDU (վարդակների պանել)

Պահարանի միացումը կատարվում է ԲՎ վահանի 14-րդ խմբային գծով:

ԱՇԽԱՏԱՆՔՆԵՐԻ ԾԱՎԱԼՆԵՐ

N	ԱՇԽԱՏԱՆՔՆԵՐԻ ԱՆՎԱՆՈՒՄԸ	ՉԱՓ. ՄԻԱՎ.	ՔԱՆԱԿ
1	24-մոդուլային վահանակ ԱՄԻ-24	հատ	1
2	զրոյական ձող 14 անցք	հատ	1
3	հողանցման ձող 14 անցք	հատ	1
4	ավտոմատ անջատիչ միաբևեռ C10Ա,mcb	հատ	1
5	Նույնը, C16Ա	հատ	11
6	Նույնը, C25Ա	հատ	3
7	անջատիչ-բաժանիչ եռաբևեռ 63Ա,mcb	հատ	1
8	LED լուսատու առաստաղային կլոր, 20Վտ	հատ	11
9	Նույնը, գծային կախվող 30Վտ	հատ	8
10	Ելքի լուսատու 4Վտ, ներսարքված մարտկոցով	հատ	1
11	անջատիչ երկստեղնավոր փակ հաղորդագծի համար,6Ա	հատ	1
12	վարդակ հողանցիչով փակ հաղորդագծի համար,10Ա	հատ	21
13	տուփ սարքավորումների տեղադրման համար(подрозетник)	հատ	26
14	տուփ ճյուղավորիչ փակ հաղորդագծի	հատ	10
15	1 սարքավորումի շրջանակ	հատ	11
16	2 սարքավորումի շրջանակ	հատ	1
17	3 սարքավորումի շրջանակ	հատ	3
18	4 սարքավորումի շրջանակ	հատ	1
19	3 Էլեկտրական և 2 համակարգչային RJ45 վարդակներով կոմպլեկտավորված հատակային տուփ	հատ	3
20	վարդակ համակարգչային RJ45 փակ հաղորդագծի համար	հատ	4
21	մալուխ պղնձե 3x1.5 կտրվածքի BBԴԻ-LS	մ	100
22	Նույնը, 3x2.5	մ	300
23	Նույնը, 5x10 (սնող գիծ)	մ	30
24	ճկախողովակ ծանր տեսակի ø25մմ	մ	60
25	60x40մմ ակոսի բացում հատակի ցեմենտավաղի մեջ	մ	25
26	մալուխ UTPcat5e 24AWG	մ	200
27	հեռահաղորդակցության պատի պահարան 19՝9Ս,600x350մմ	հատ	1
28	կոմուտատոր 12 պորտ	հատ	1
29	անխափան սնուցման աղբյուր UPS Rackmount APC 1500W	հատ	1
30	վարդակային պանել PDU	հատ	1

Նախագծող

sp2.am ///

Գործընկեր

Մարտա

Malena LLC

Պատվիրատու

GIZ

Deutsche Gesellschaft für Internationale Zusammenarbeit (GIZ) GmbH

Նախագիծ

Մարտունի համայնքապետարանի ՔՍԳ. մասնակի վերանորոգման Նախագիծ

Հասցե

Գեղարքունիքի մարզ, ք. Մարտունի

Նախագիծ համար /

2516_22

Փուլ /

ԱՇ

Անվանում /

Ընդհանուր տվյալներ

Մասշտաբ /

Թերթ /

ԷՏ-01

Ամսաթիվ /

28.10.2025

ՆԳՃ՝


Ս. Պետրոսյան

Մալոնա ՍՊԸ տնօրեն՝

Ռ. Փոստոյան

Նախագծեց՝

Ա. Աբրահամյան

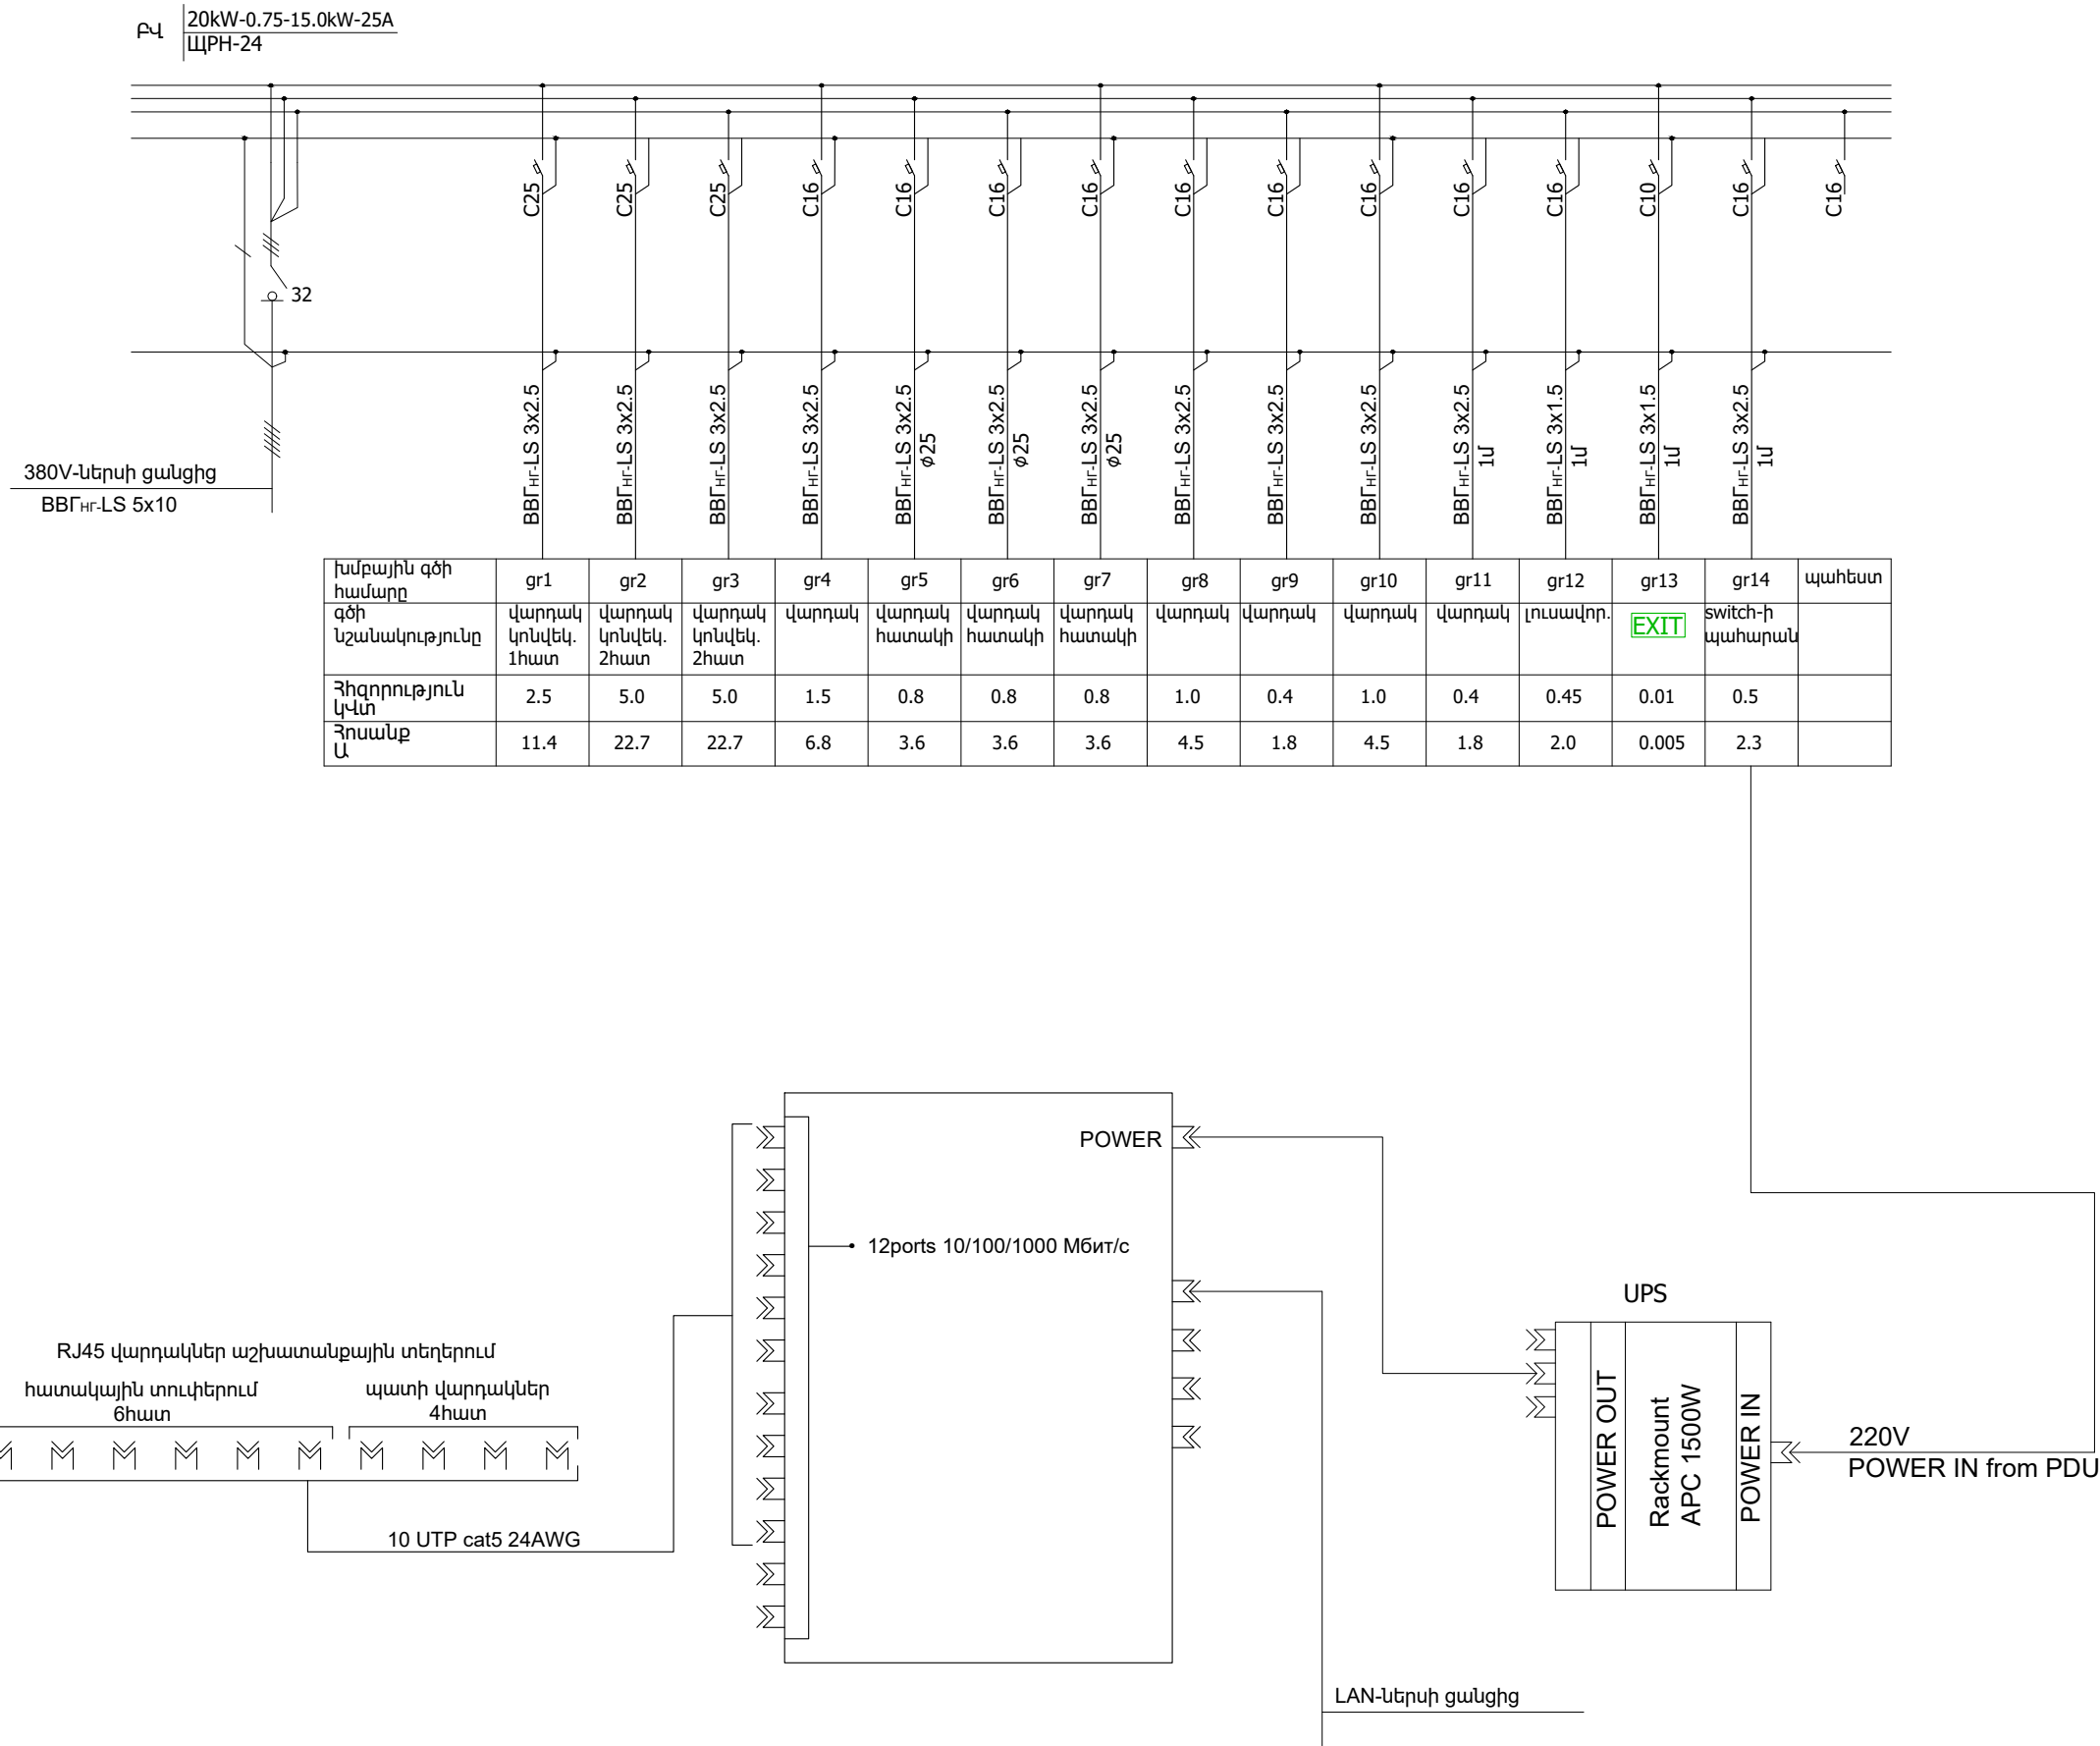

Նախագծող
sp2.am ///



Պատվիրատու
GIZ
Deutsche Gesellschaft
für Internationale
Zusammenarbeit (GIZ)
GmbH

Նախագիծ
Մարտունի
համայնքապետարանի
ԶՍԳ. մասնակի
վերանորոգման
Նախագիծ
Հասցե
Գեղարքունիքի մարզ,
ք. Մարտունի

Նախագիծ համար /
2516_22
Փուլ / ԱՇ
Անվանում /


Վահանների բաշխիչ
սխեմաներ

Մասշտաբ /
Թերթ / ԷՏ-02
Ամսաթիվ / 28.10.2025
ՆԳՃ՝

Ս. Պետրոսյան
Մալունա ՍՊԸ տնօրեն
Ռ. Փոստոյան
Նախագծեց՝
Ա. Աբրահամյան

ՊԱՅՄԱՆԱԿԱՆ ՆՇԱՆՆԵՐ

- Երկստեղծանի անջատիչ
- Վարդակ էլեկտրական հողանցումով
- Վարդակ ցանցային
- Թվային բանալի
- Բաշխիչ վահան
- Էլեկտրական ջեռուցիչ
- Գծային կախված լուսատու
- Լուսատու ձգված առաստաղին (պլաֆոն)

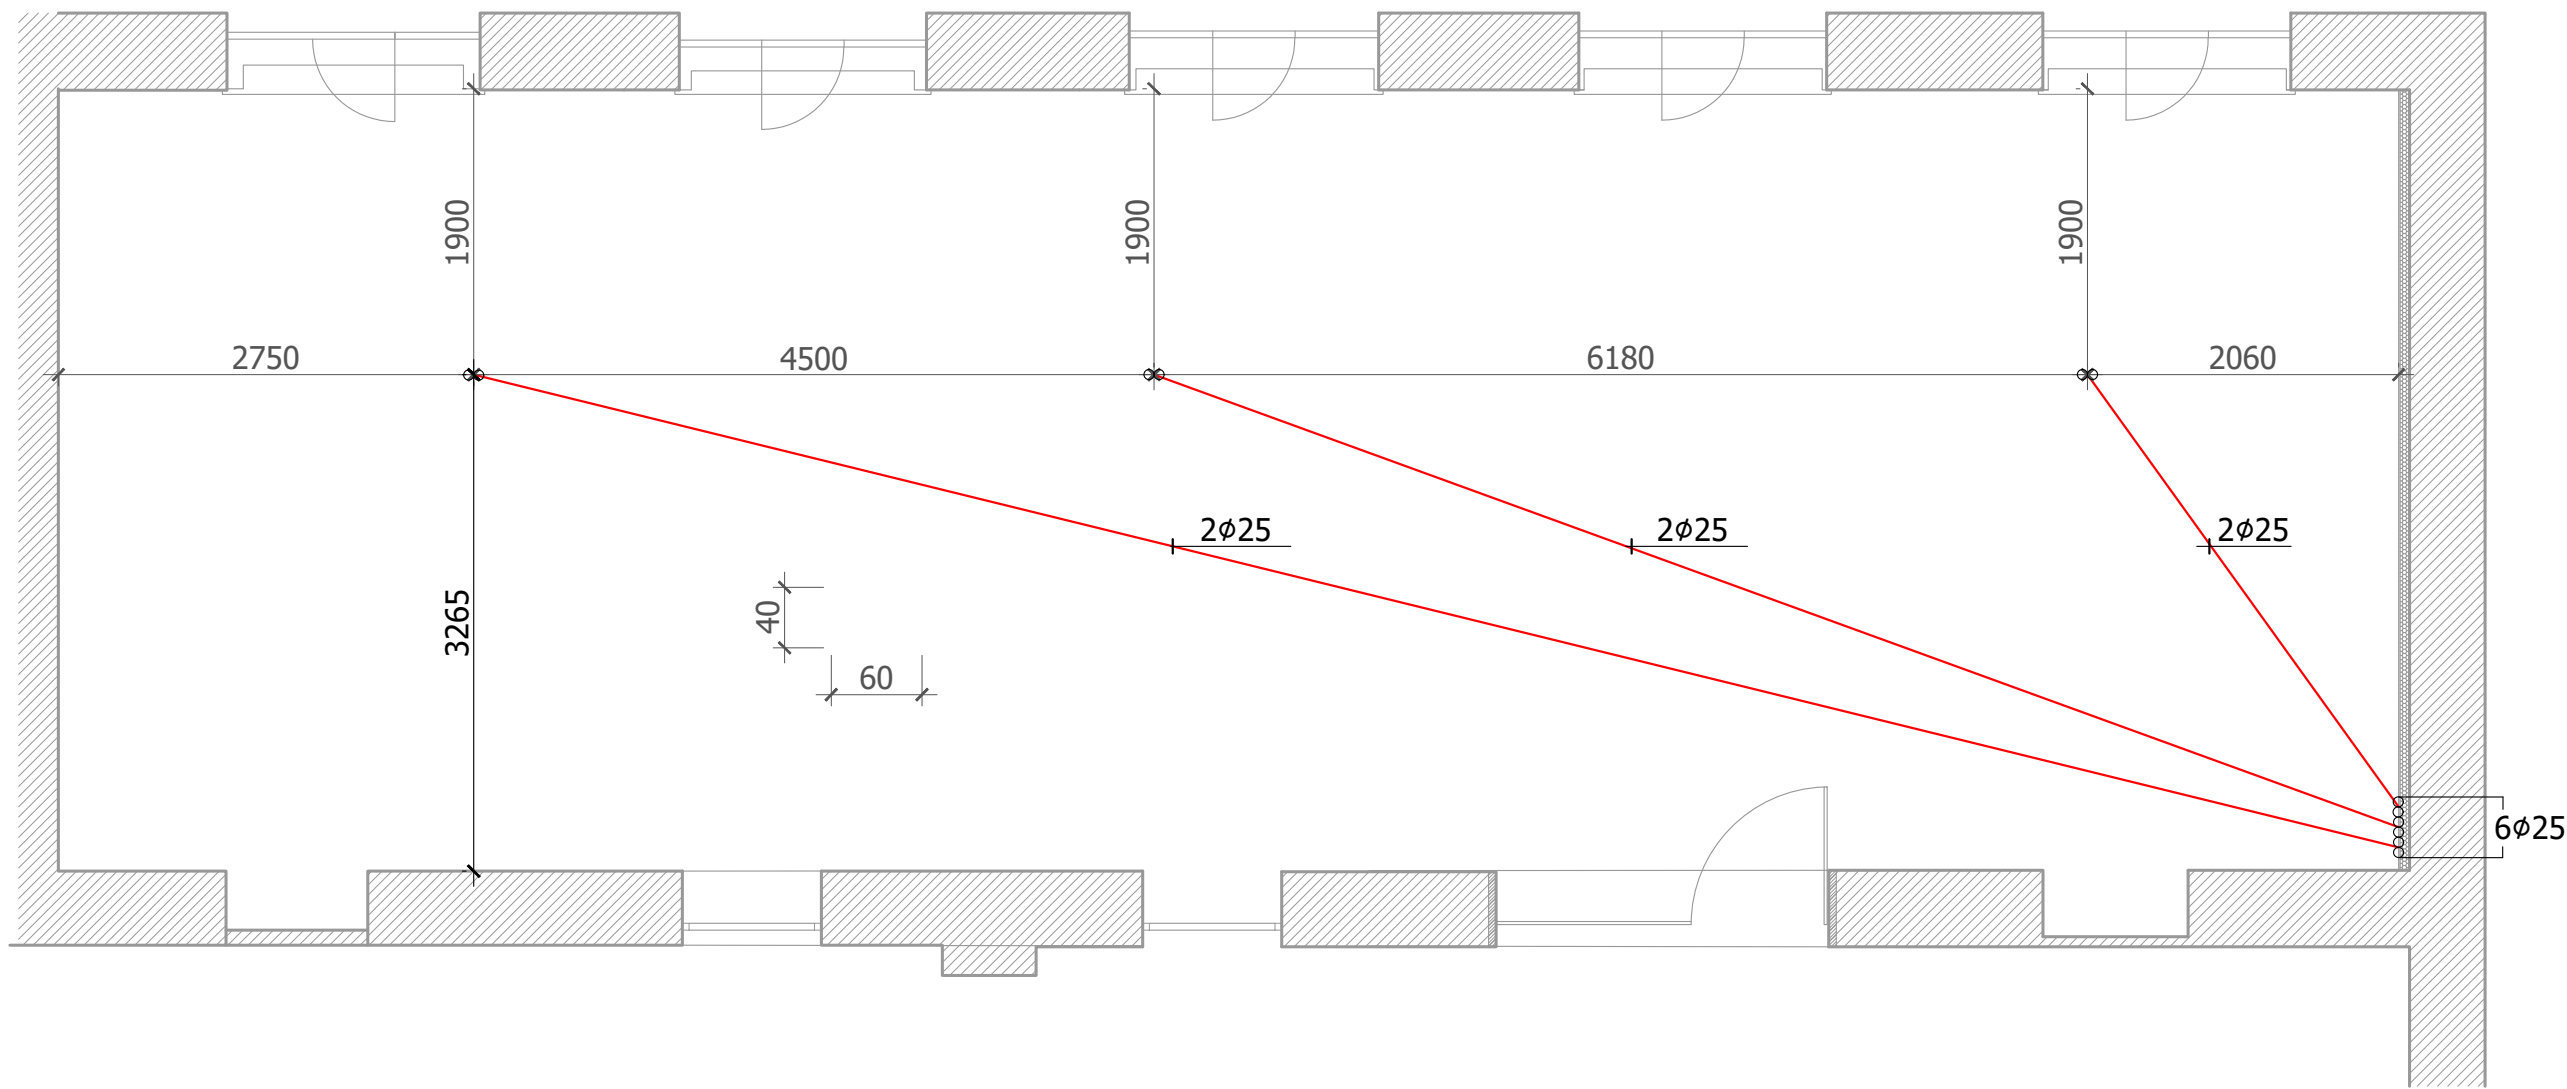

Նախագծող
sp2.am ///

Գործընկ
Malona LLC

Պատվիրատու
GIZ
Deutsche Gesellschaft
für Internationale
Zusammenarbeit (GIZ)
GmbH
Նախագիծ

Հասցե
Արմավիր մարզ,
ք. Էջմիածին

Նախագիծ համար /
2516_22

Փուլ / ԱՇ
Անվանում /

Հատակի հողովակների
դասավորման
հատակագիծ

Մասշտաբ / 1:50
Թերթ / ԷՏ - 03
Ամսաթիվ / 28.10.2025
ՆԳՃ`
Ա. Պետրոսյան
Մալոնա ՍՊԸ տնօրեն
Ռ. Փոստոյան
Նախագծեց`
Ա. Աբրահամյան

ՊԱՅՄԱՆԱԿԱՆ ՆՇԱՆՆԵՐ

Երկատեղյան անջատիչ

Վարդակ էլեկտրական հողանցումով

Վարդակ ցանցային


Թվային բանալի

Բաշխիչ վահան

Էլեկտրական ջեռուցիչ

Գծային կախված լուսատու

Լուսատու ձգված առաստաղին (պլաֆոն)

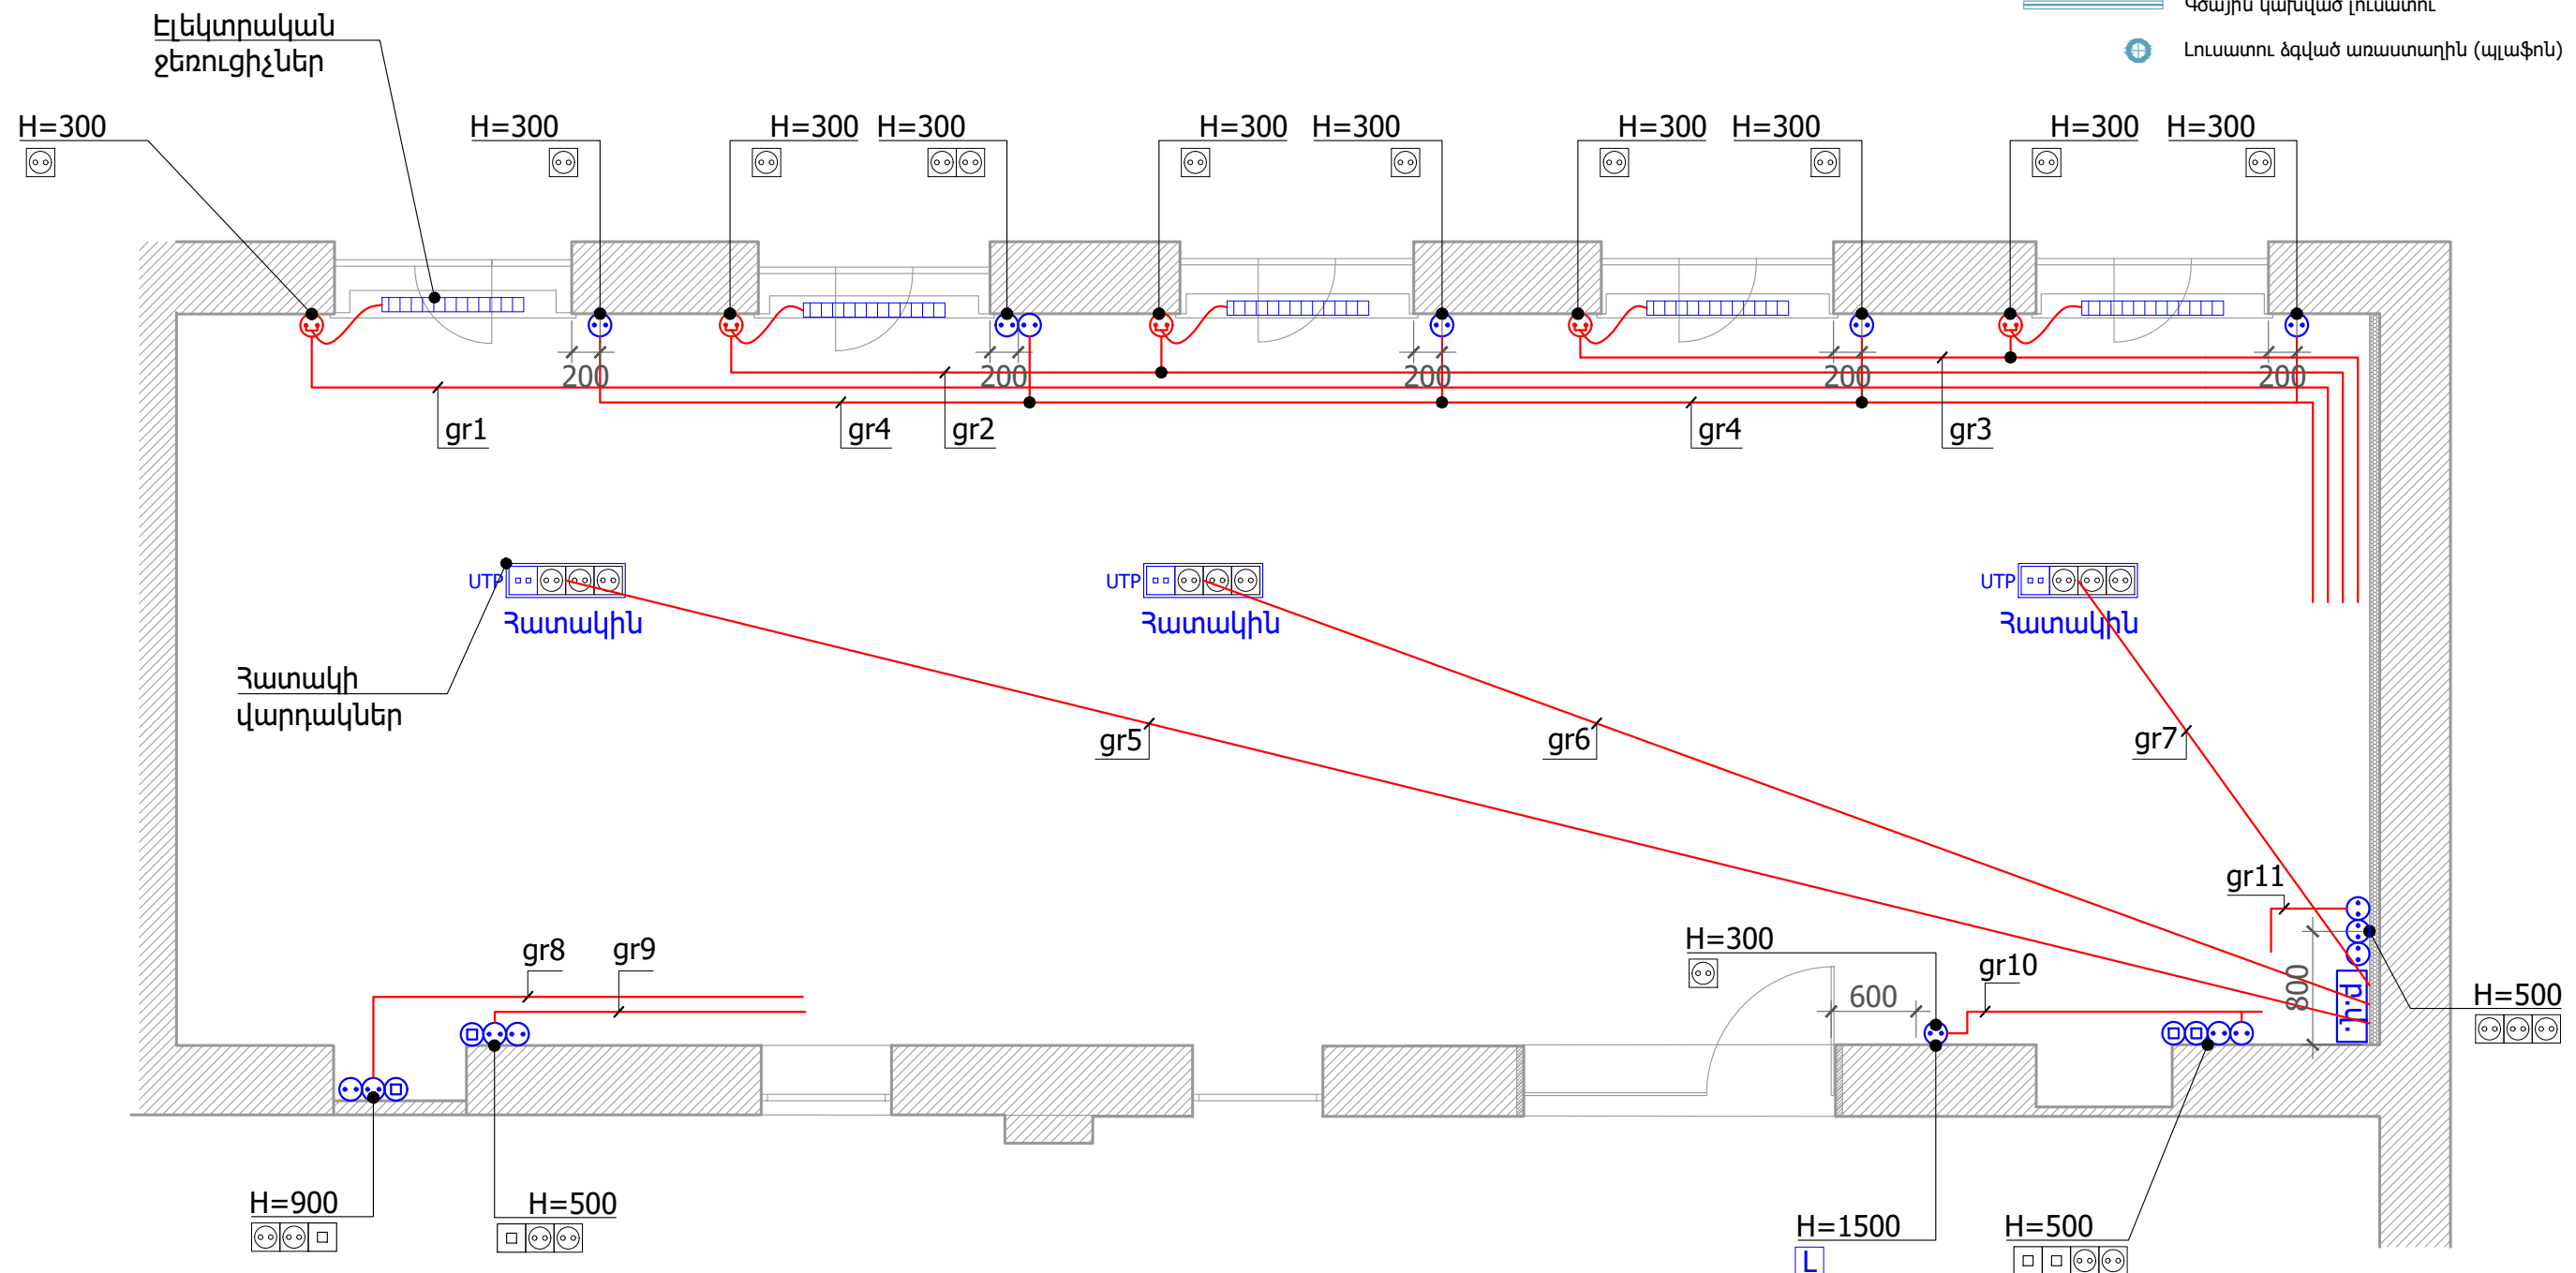

Նախագծող

sp2.am ///



Գործընկեր

Malona LLC

Պատվիրատու

GIZ

Deutsche Gesellschaft
für Internationale
Zusammenarbeit (GIZ)
GmbH

Նախագիծ

Հասցե

Արմավիր մարզ,
ք. Էջմիածին

Նախագիծ համար /
2516_22

Փուլ / ԱՃ

Անվանում /

Վարդակային ցանցի
հատակագիծ

Մասշտաբ / 1:50

Թերթ / ԷՏ - 04

Ամսաթիվ / 28.10.2025

ՆԳՃ՝

Ս. Պետրոսյան

Մալոնա ՍՊԸ տնօրեն


Ռ. Փոստոյան

Նախագծեց՝

Ա. Աբրահամյան

ՊԱՅՄԱՆԱԿԱՆ ՆՇԱՆՆԵՐ

- Երկատեղյան անջատիչ
- Վարդակ էլեկտրական հողանցումով
- Վարդակ ցանցային
- Թվային բանալի
- Բաշխիչ վահան
- Էլեկտրական ջեռուցիչ
- Գծային կախված լուսատու
- Լուսատու ձգված առաստաղին (պլաֆոն)

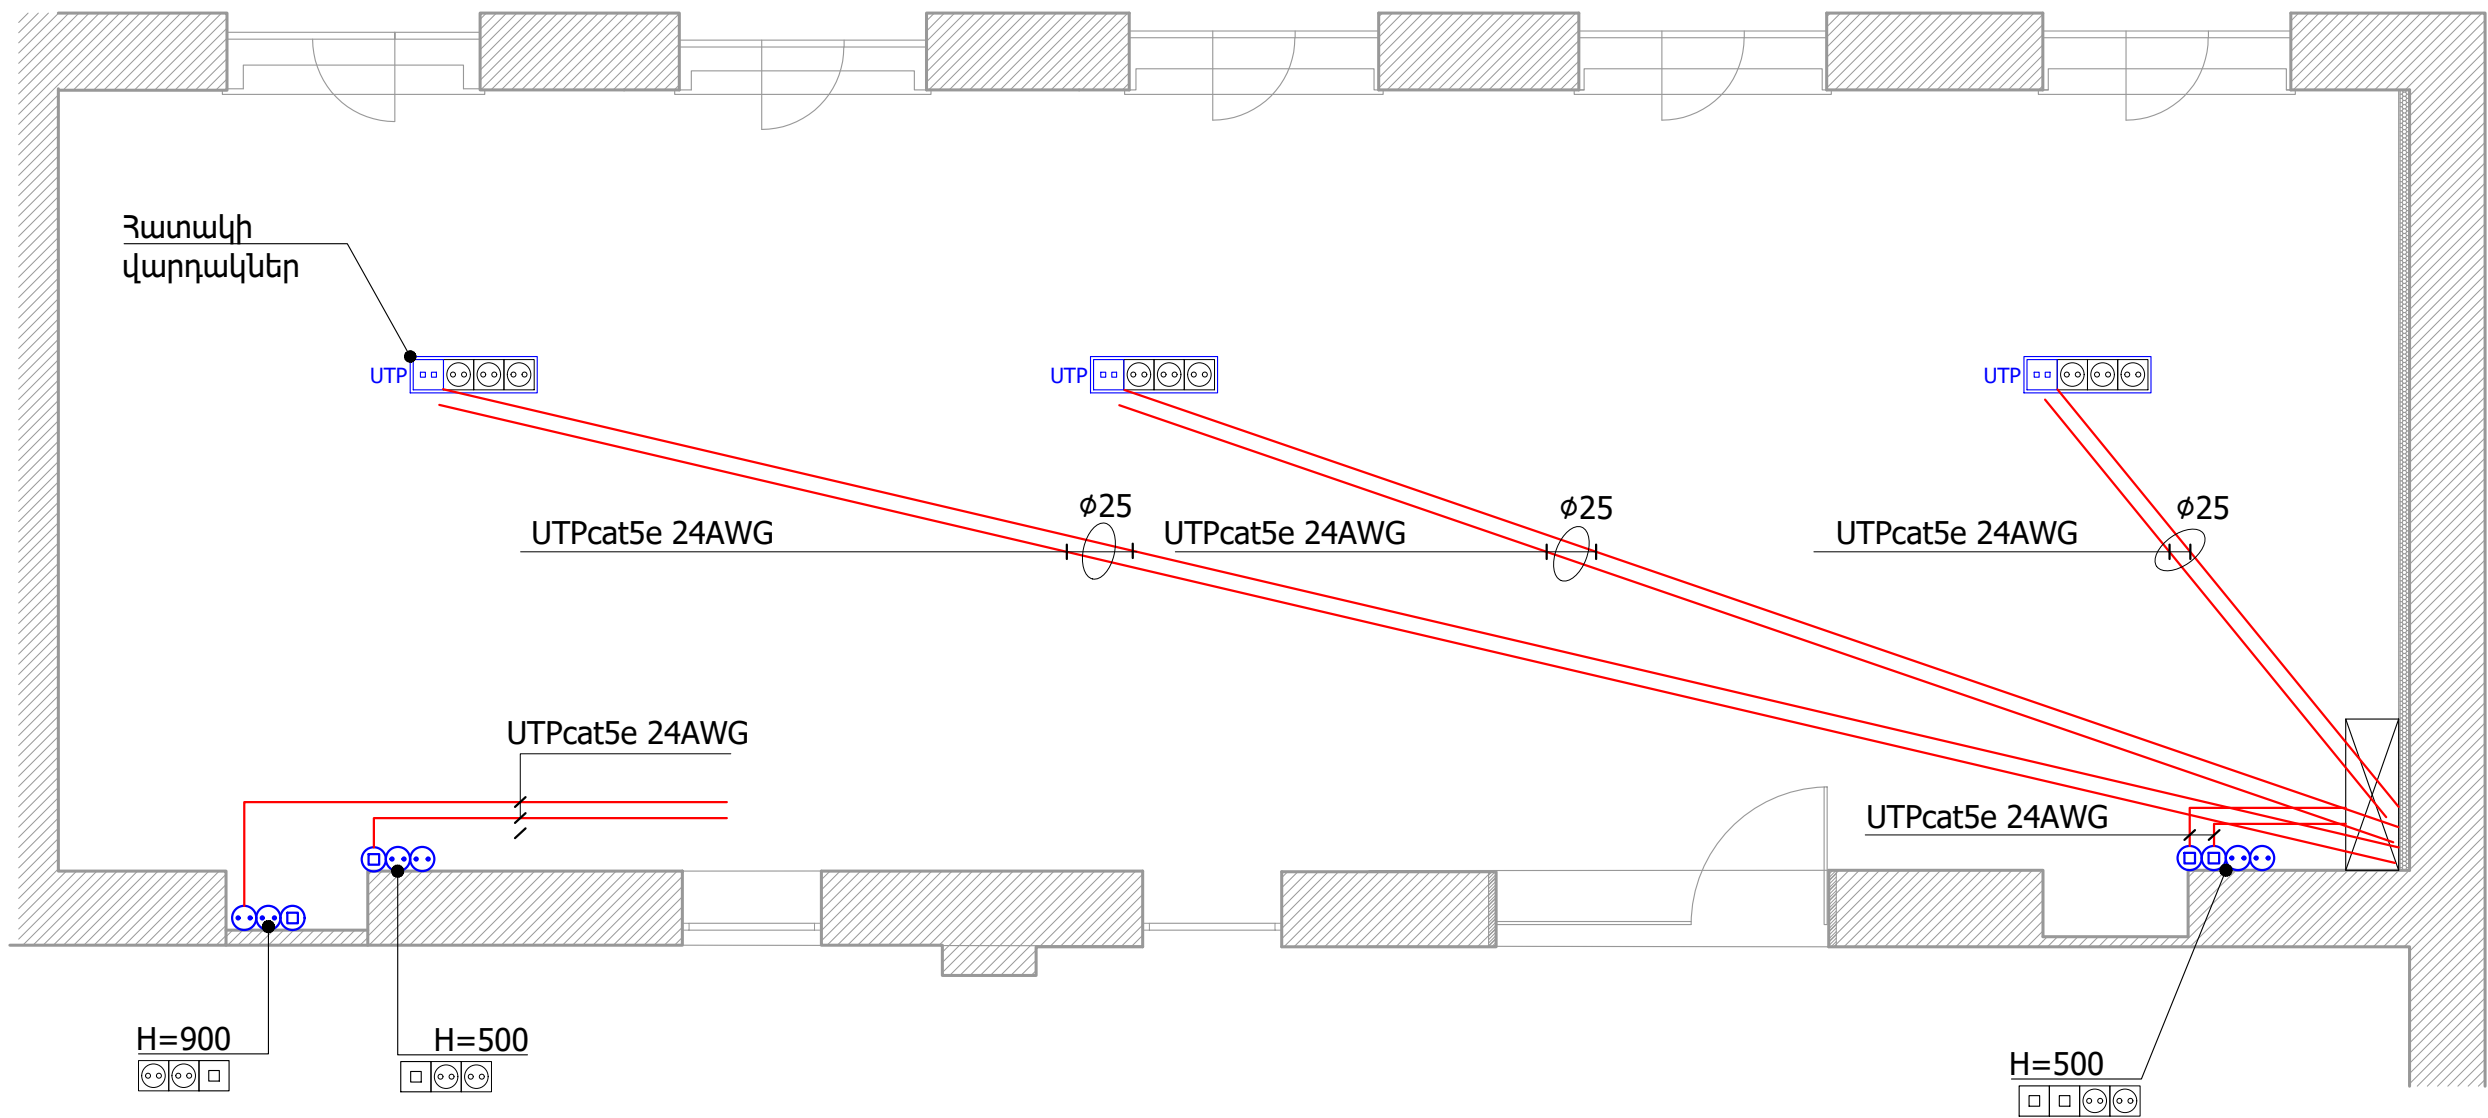


Նախագծող
sp2.am ///


Գործընկեր

Պատվիրատու
GIZ
Deutsche Gesellschaft
für Internationale
Zusammenarbeit (GIZ)
GmbH
Նախագիծ
Մարտունի
համայնքապետարանի
ՔՍԳ. մասնակի
վերանորոգման
նախագիծ
Հասցե
Գեղարքունիքի մարզ,
ք. Մարտունի
Նախագիծ համար /
2516_22
Փուլ / ԱՃ
Անվանում /
Համակարգչային
ցանցի հատակագիծ
Մասշտաբ / 1:50
Թերթ / ԷՏ - 06
Ամսաթիվ / 28.10.2025
ՆԳՃ՝
Ս. Պետրոսյան
Մալոնա ՍՊԸ տնօրեն
Ռ. Փոստոյան
Նախագծեց՝
Ա. Աբրահամյան

ՋԵՌՈՒՅՄԱՆ ԵՎ ՕԴԱՓՈԽՈՒԹՅԱՆ ՄԱՍ



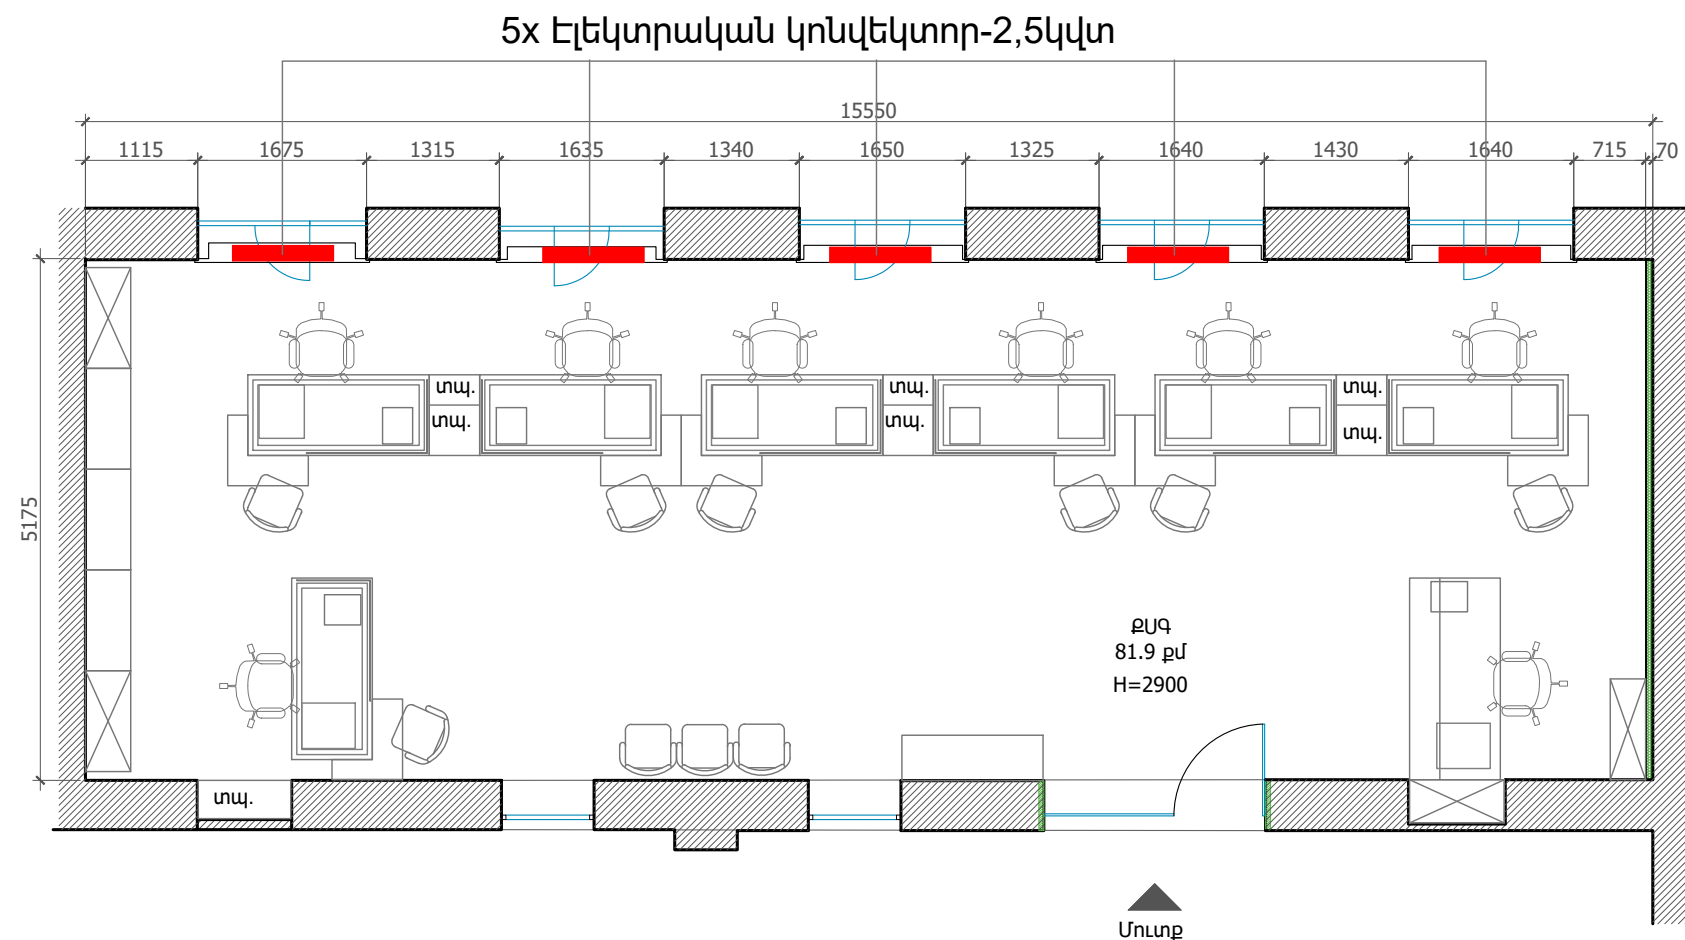

ԲԱՅԱՏՐԱԳԻՐ

Մարտունի համայնքապետարանի ՔՍԳ-ի ջեռուցման համար արտաքին օդի հաշվարկային ջերմաստիճանը տարվա ցուրտ ժամանակաշրջանի համար ընդունված է՝ $t_w = -25^{\circ}\text{C}$.

Պատվիրատուի պահանջով ջերմային կորուստների հաշվարկների հիման վրա ընտրվել է 5 հատ էլեկտրական կոնվեկտոր "Airelec-Tactic Pro" ֆիրմայի:

Նախագծող

sp2.am ///



Գործընկեր



Պատվիրատու

GIZ

Deutsche Gesellschaft
für Internationale
Zusammenarbeit (GIZ)
GmbH

Նախագիծ

Մարտունի
համայնքապետարանի
ՔՍԳ. մասնակի
վերանորոգման
նախագիծ

Հասցե

Գեղարքունիքի մարզ,
ք. Մարտունի

Նախագիծ համար /

2516_GIZ_22

Փուլ /

ԱՇ

Անվանում /

Հատակագիծ

Մասշտաբ /

Թերթ / Զ-01

Ամսաթիվ / 28.10.2025

ՆԳՏ՝

Ս. Պետրոսյան

Մալոնա ՄԴԸ տնօրեն

Ռ. Փոստոյան

Նախագծեց՝

Ա. Գյոզալյան