



«ՀՏ-ՊՐՈԵԿՏ» ՍՊԸ
«ГТ-ПРОЕКТ» ООО
«HT-PROJECT» LLC

Էլ. փոստ - / ht-project@bk.ru /

ՀՀ ՎԱՅՈՑ ՁՈՐԻ ՄԱՐԶ, ԵՂԵԳՆԱԶՈՐ ՀԱՄԱՅՆՔ
ԵՂԵԳՆԱԶՈՐ ՀԱՄԱՅՆՔԻ ԹԻՎ 5 ՄԱՆԿԱՊԱՐՏԵԶԻ
ԲԱԿԻ ԲԱՐԵԿԱՐԳՄԱՆ ԱՇԽԱՏԱՆՔՆԵՐ
ԱՇԽԱՏԱՆՔՆԱՅԻՆ ՆԱԽԱԳԻԾ

ԵՐԵՎԱՆ-2021



«ՀՏ-ՊՐՈԵԿՏ» ՍՊԸ
«ГТ-ПРОЕКТ» ООО
«HT-PROJECT» LLC

Էլ. փոստ - / ht-project@bk.ru /

ՀՀ ՎԱՅՈՑ ԶՈՐԻ ՄԱՐԶ, ԵՂԵԳՆԱԶՈՐ ՀԱՄԱՅՆՔ

ԵՂԵԳՆԱԶՈՐ ՀԱՄԱՅՆՔԻ ԹԻՎ 5 ՄԱՆԿԱՊԱՐՏԵԶԻ ԲԱԿԻ ԲԱՐԵԿԱՐԳՄԱՆ ԱՇԽԱՏԱՆՔՆԵՐ
ԱՇԽԱՏԱՆՔՆԱՅԻՆ ՆԱԽԱԳԻԾ

ԿԱԶՄԵՑ՝

«ՀՏ-ՊՐՈԵԿՏ» ՍՊԸ

ՏՆՕՐԵՆ՝

ԱՆԱԿԱԹՅԱՆ

ՆԳՃ՝

ԷԼԵԿՏՐԱԴՐՈՅԱՆ

2021թ.



ՀԱՍՏԱՏՈՒՄ ԵՄ՝

ԵՂԵԳՆԱԶՈՐ ՀԱՄԱՅՆՔ՝

ՀԱՄԱՅՆՔԱՊԵՏ


Դ. ՀԱՐՈՒԹՅՈՒՆՅԱՆ

« 21 » « 2021թ. »



ԵՐԵՎԱՆ-2021

ՀՀ ՎԱՅՈՑ ՁՈՐԻ ՄԱՐԶ ԵՂԵԳՆԱԶՈՐ ՀԱՄԱՅՆՔ

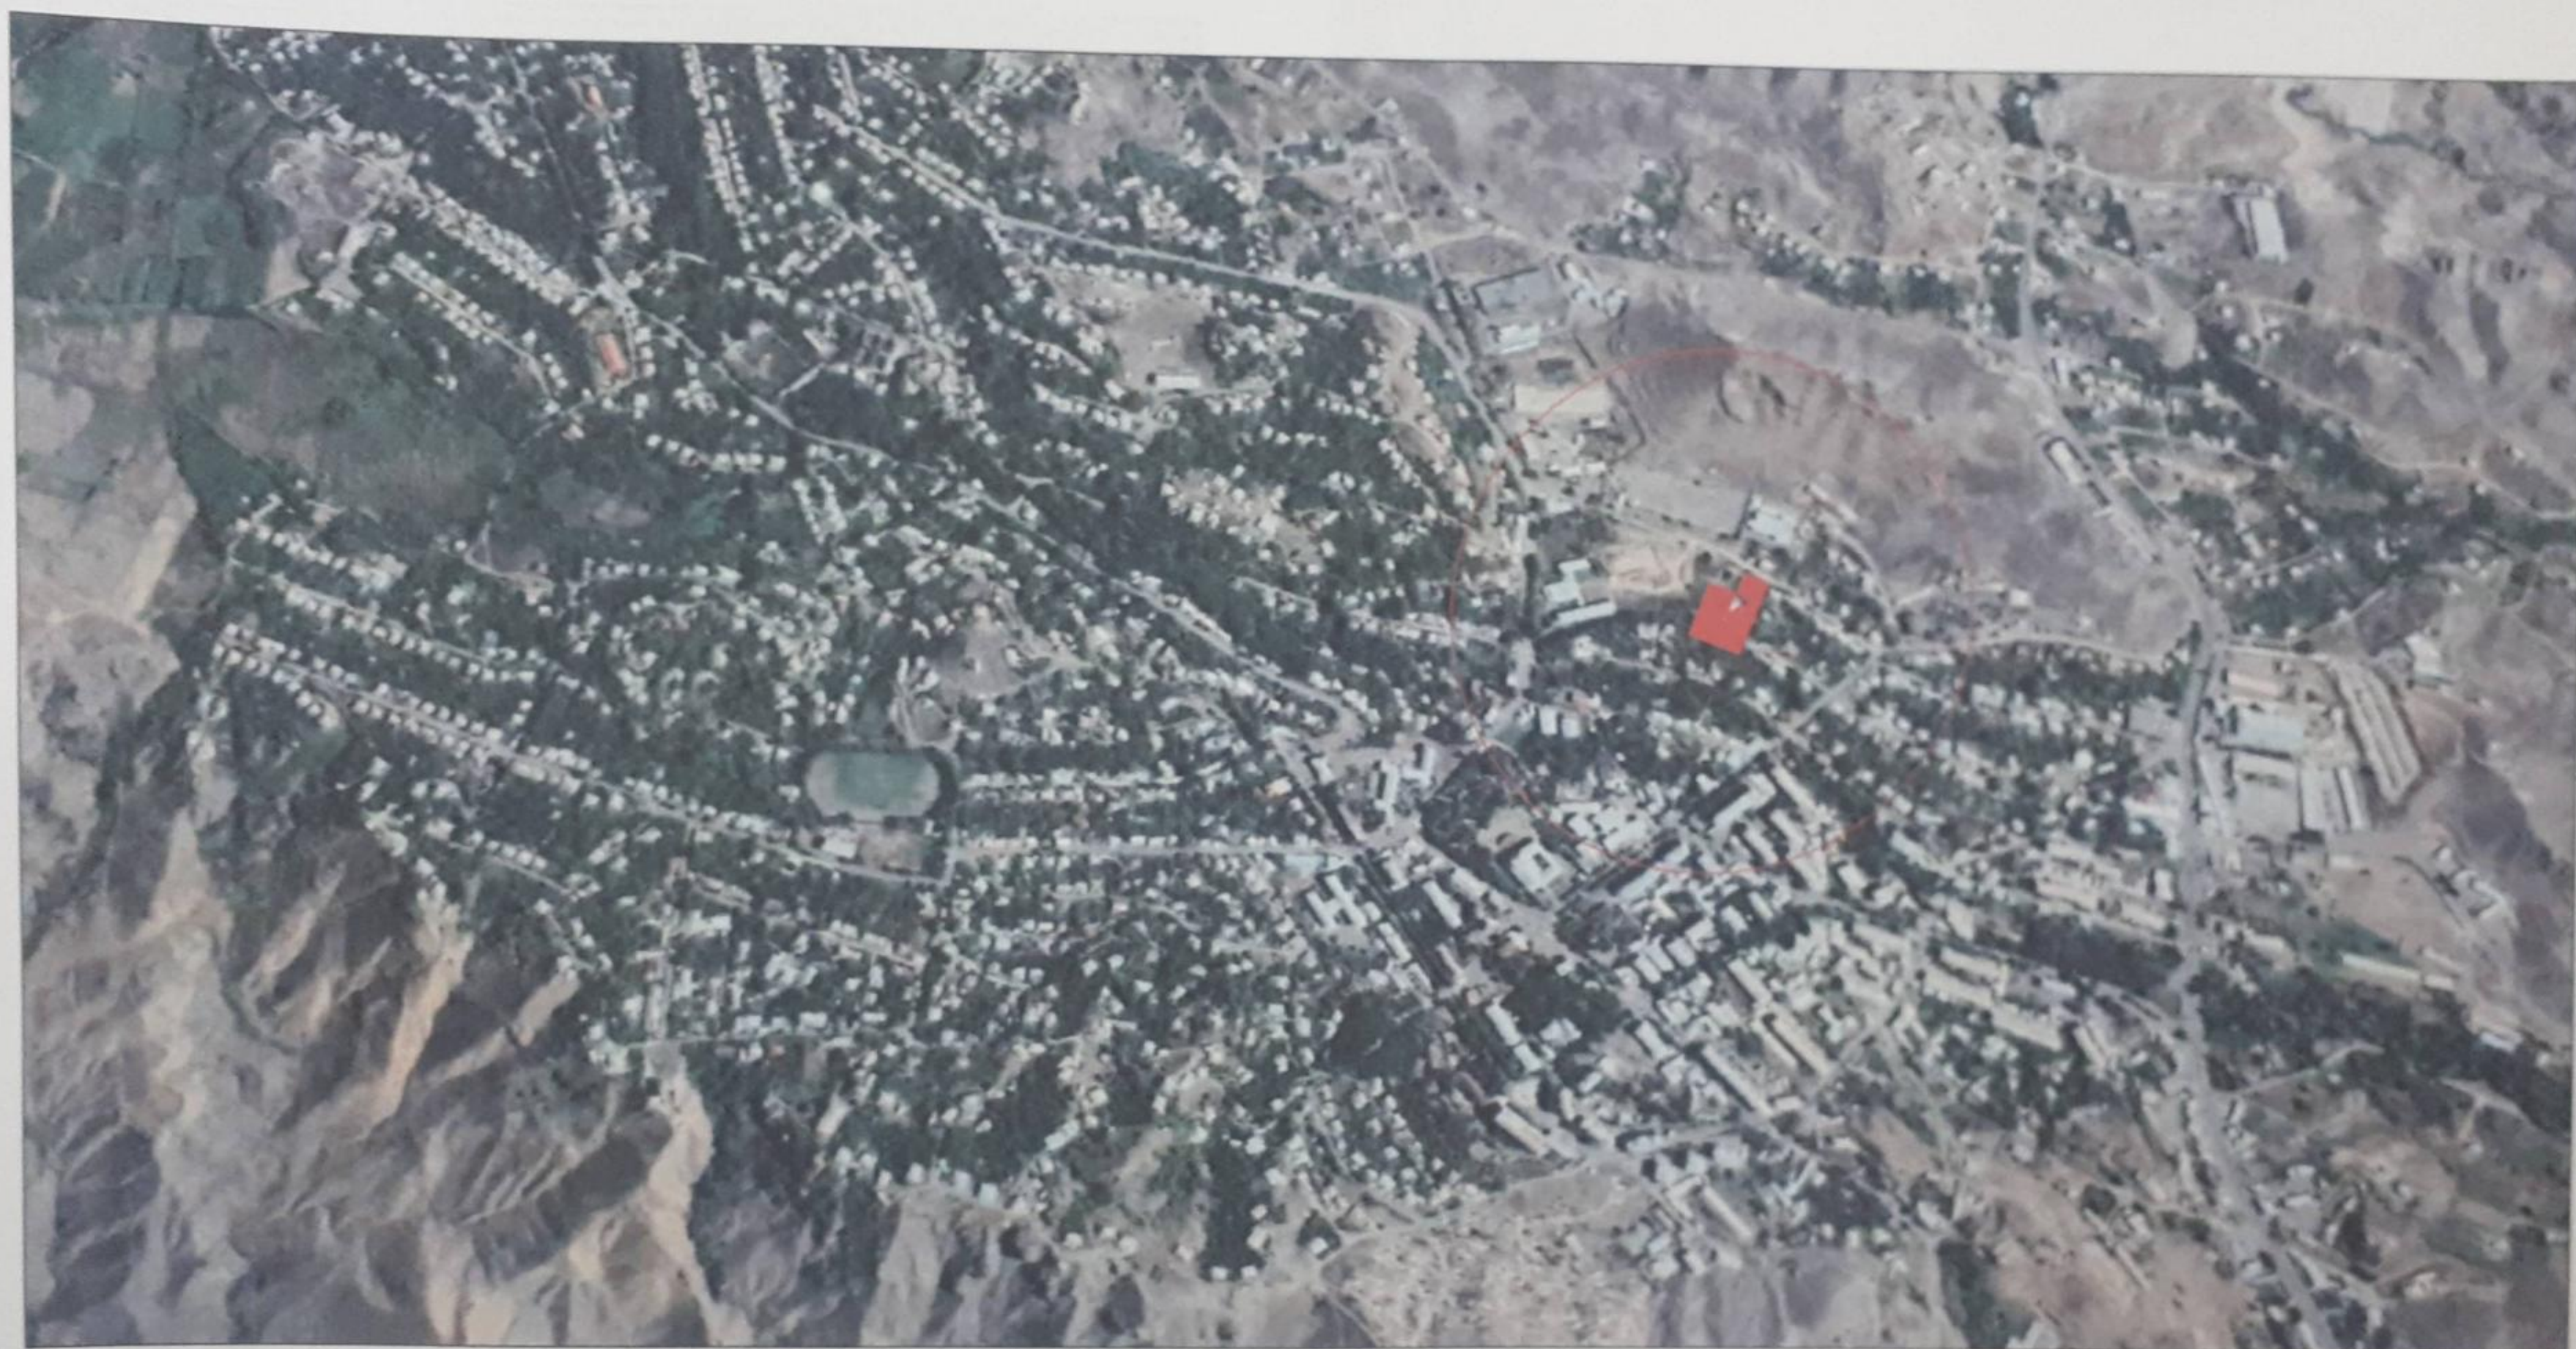

HT-PROJECT LLC

Դաշտում	Անուն, Ազգանուն	Ստորագրություն	Ամսաթիվ
Должность	Имя, Фамилия	Подпись	Дата
Ծառահատ	Ե. Երվանդյան		
Վոճակագր	Յ. Երվանդյան		
Տնօրեն	Ա. Խաչատրյան		
Դիրեկտոր	Ա. Խաչատրյան		

ՀՀ ՎԱՅՈՑ ՁՈՐԻ ՄԱՐԶ ԵՂԵԳՆԱԶՈՐ ՀԱՄԱՅՆՔ

ՀՀ Վայոց Ձորի մարզի եղեգնաձոր համայնքի
թիվ 5 մանկապարտեզի բակի բարեկարգման աշխատանքներ


Փող շտակ	Քանակ Բաց	Քանակ Բացված
ԱՆ ՔՈ	1	1

Քարտեզ

<<ՀՏ-ՊՐՈԵԿՏ>> ՍՊԸ
<<ГТ-ПРОЕКТ>> ООО



Դաշնակա	Անուն, Ազգանուն	Ստորագրություն	Ամսաթիվ
Должность	Имя, Фамилия	Подпись	Дата, месяц
Բարձրագույն	Է. Եղիազարյան		
Инженер	Э. Егизарян		
Տնօրեն	Ա. Խաչատրյան		
Директор	А.Хачатрян		
ՀՀ ՎԱՅՈՑ ԶՈՐԻ ՄԱՐԶ ԵՂԵՂՆԱԶՈՐ ՀԱՄԱՅՆՔ			
ՀՀ Վայոց Ձորի մարզի Եղեղնաձոր համայնքի թիվ 5 մանկապարտեզի բակի բարեկարգման աշխատանքներ			
		Փուլ	Թերթ
		ԱՆ	1
		ԲՈ	10
Իրադրության հատակագիծ		<<ՀՏ-ՊՐՈԵԿՏ>> ՍԴԸ	
		<<ГТ-ПРОЕКТ>> ООО	

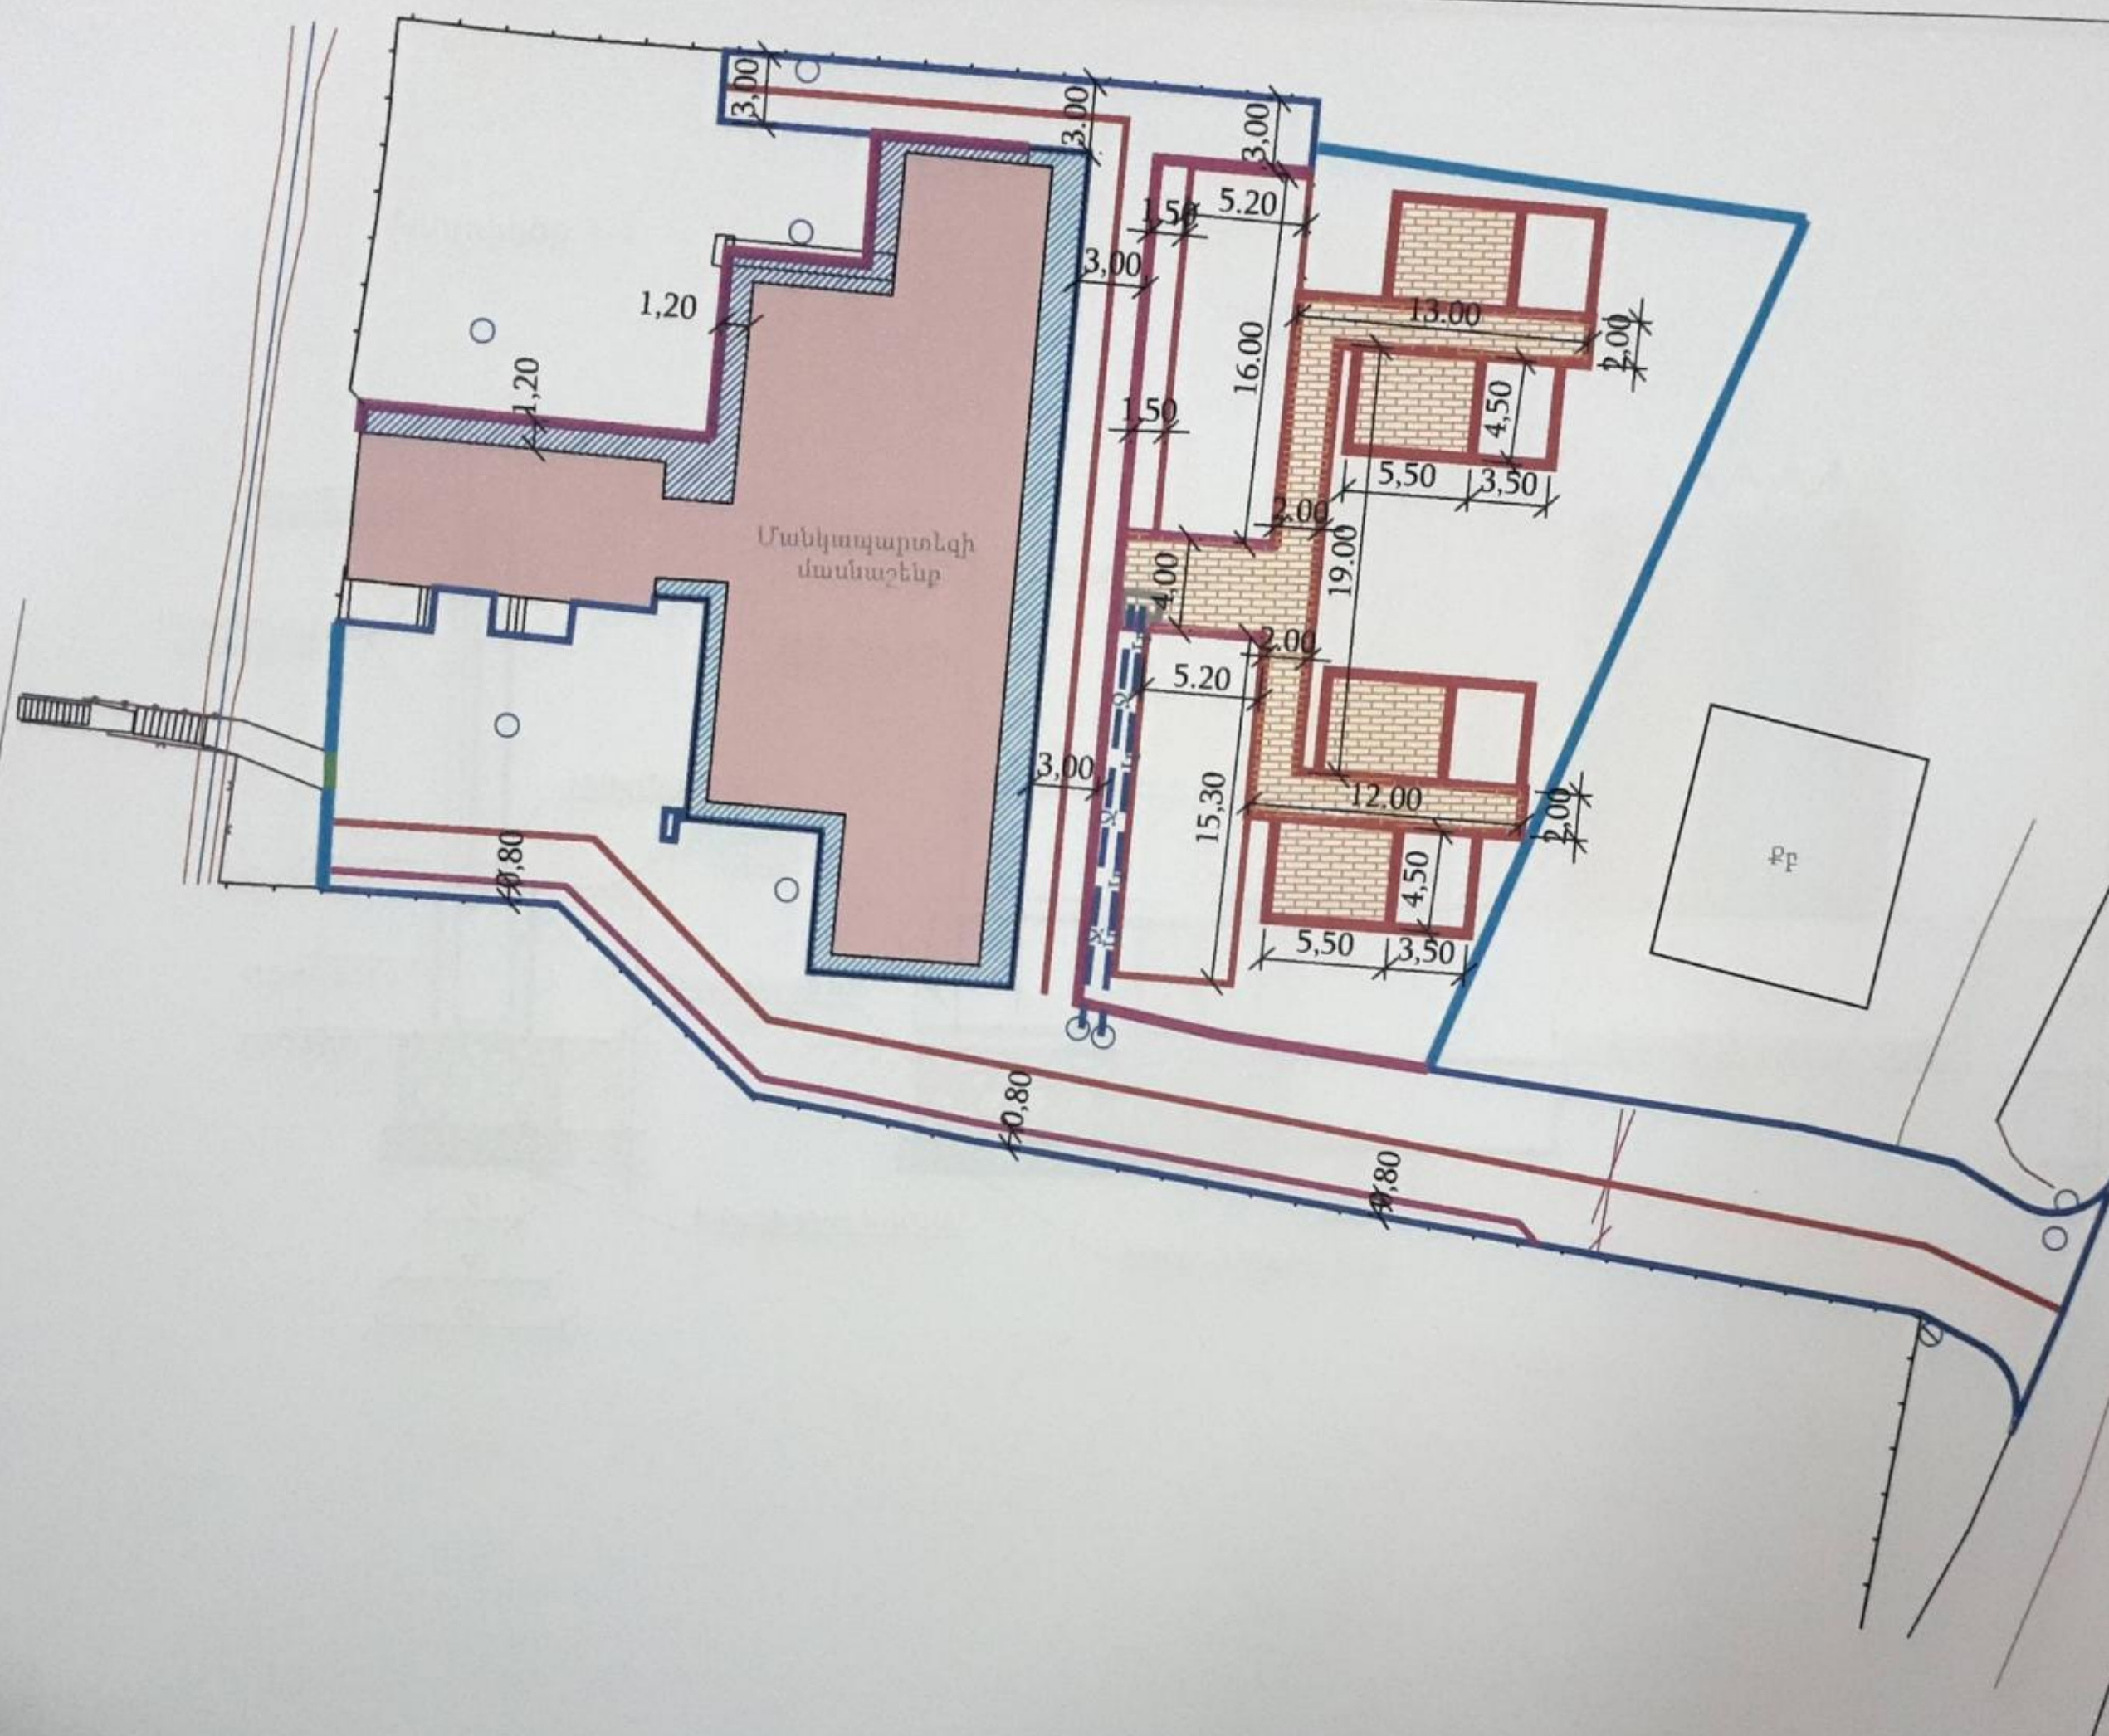

- Բազալտե եզրաքար 15x30սմ
- Բազալտե եզրաքար 10x20սմ
- Նոր կառուցվող ցանկապատ
- Նոր տեղադրվող մետ դարպաս
- Նոր տեղադրվող ջրագից և կոյուղագիծ դեպի ցայտաղբյուր



Պաշտոն	Անուն Ազգանուն	Ստորագր	Ամսաթիվ
Должность	Имя, Фамилия	Подпись	Дата, месяц
Ծառտարագետ	Է. Եղիազարյան		
Инженер	Յ. Եղիազարյան		
Տնօրեն	Ա. Խալատյան		
Директор	А.Халатян		

ՀՀ ՎԱՅՈՑ ԶՈՐԻ ՄԱՐԶ ԵՐԵՎԱՆԶՈՐ ՀԱՄԱՅՆՔ


ՀՀ Վայոց Ձորի մարզի Եղեգնաձոր համայնքի
թիվ 5 մանկապարտեզի բակի բարեկարգման աշխատանքներ

Փուլ этап	Թերթ лист	Թերթեր листов
ԱՆ РП	3	10

Փնված հատակագիծ

<<ՀՏ-ՊՐՈԵԿՏ>> ՍՊԸ
<<ГТ-ПРОЕКТ>> ՕՕՕ

Կտրվածք 1-1


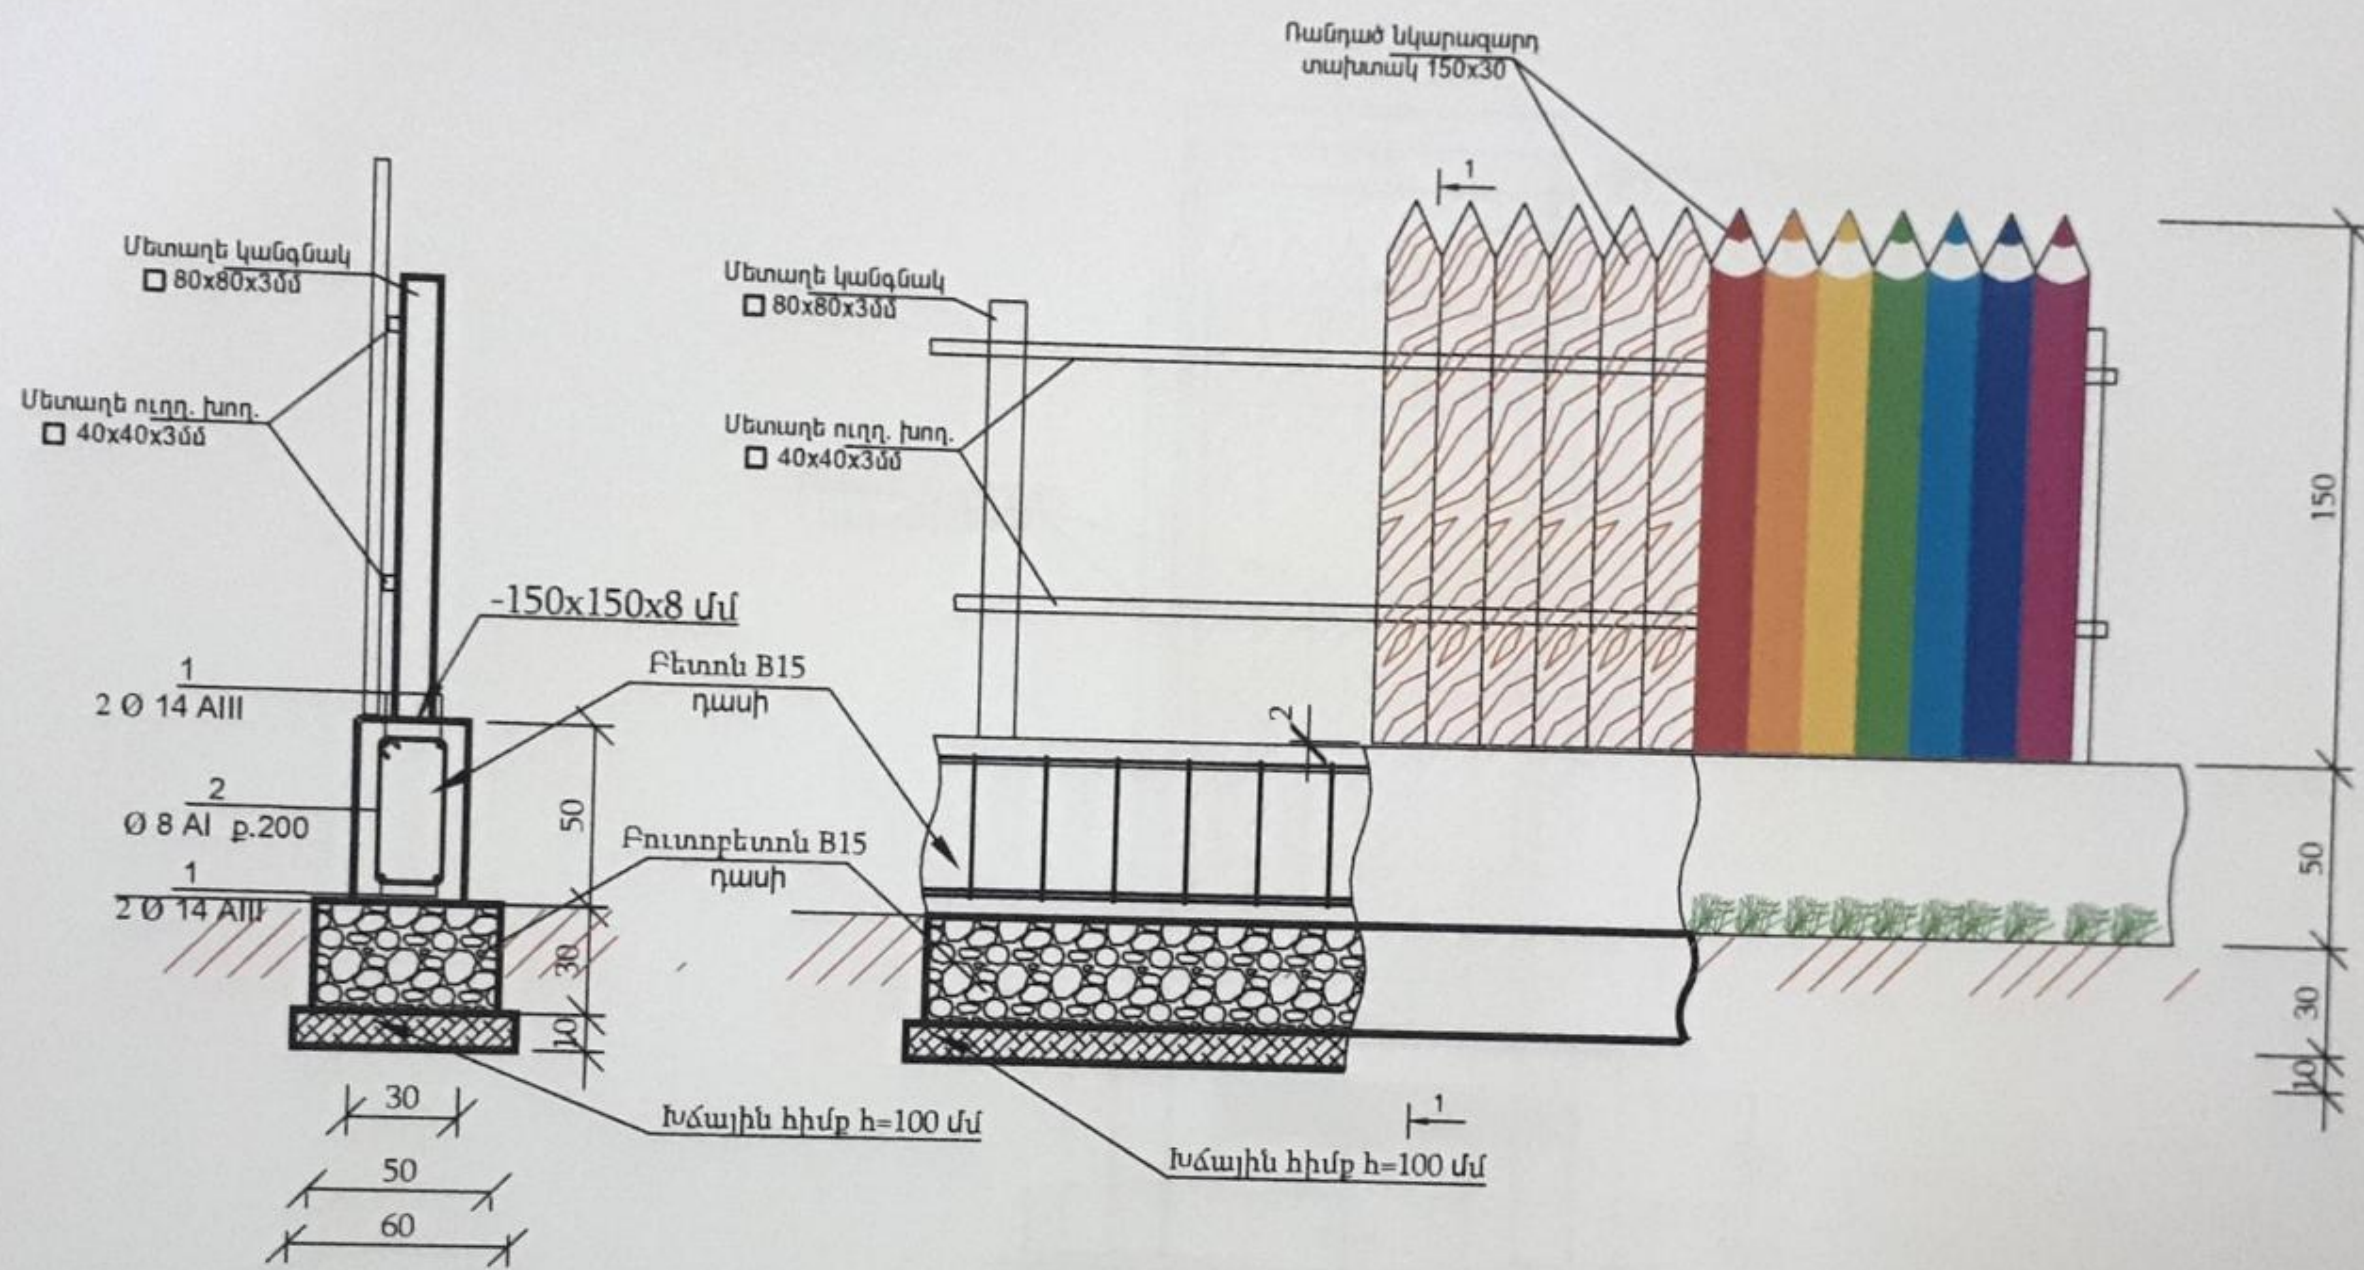


ՀԱՅ. ՋՈՄՓԵԻՍ ՍՊԸ
ՓՈՐՁԱՔԱՆԱԾՈՒԹՅՈՒՆ



HT-PROJECT LLC

Պաշտոն	Անուն Ազգանուն	Ստորագր.	Ամս. և Կեսի
Должность	Имя, Фамилия	Подпись	Дата, месяц
Ծառարարագետ	Է. Եղիազարյան		
Инженер	Э. Егизарян		
Տնօրեն	Ա. Խաչատրյան		
Директор	А.Хачатрян		
ՀՀ ՎԱՅՈՏ ԶՈՐԻ ՍՈՐԵՐ ԵՐԵՎԱՆԶՈՐ ՀԱՄԱՅՆՔ			
ՀՀ Վայոց Ձորի մարզի Եղեգնաձոր համայնքի թիվ 5 մանկապարտեզի բակի բարեկարգման աշխատանքներ			
		Փուլ Этап	Թերթ Лист
		ԱՆ РП	4
		Թերթեր Листов	10
Ցանկապատի կառուցվածքը		<<ՀՏ-ՊՐՈԵԿՏ>> ՍՊԸ <<ГТ-ПРОЕКТ>> ООО	

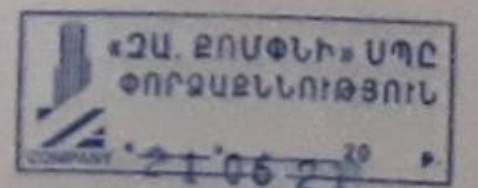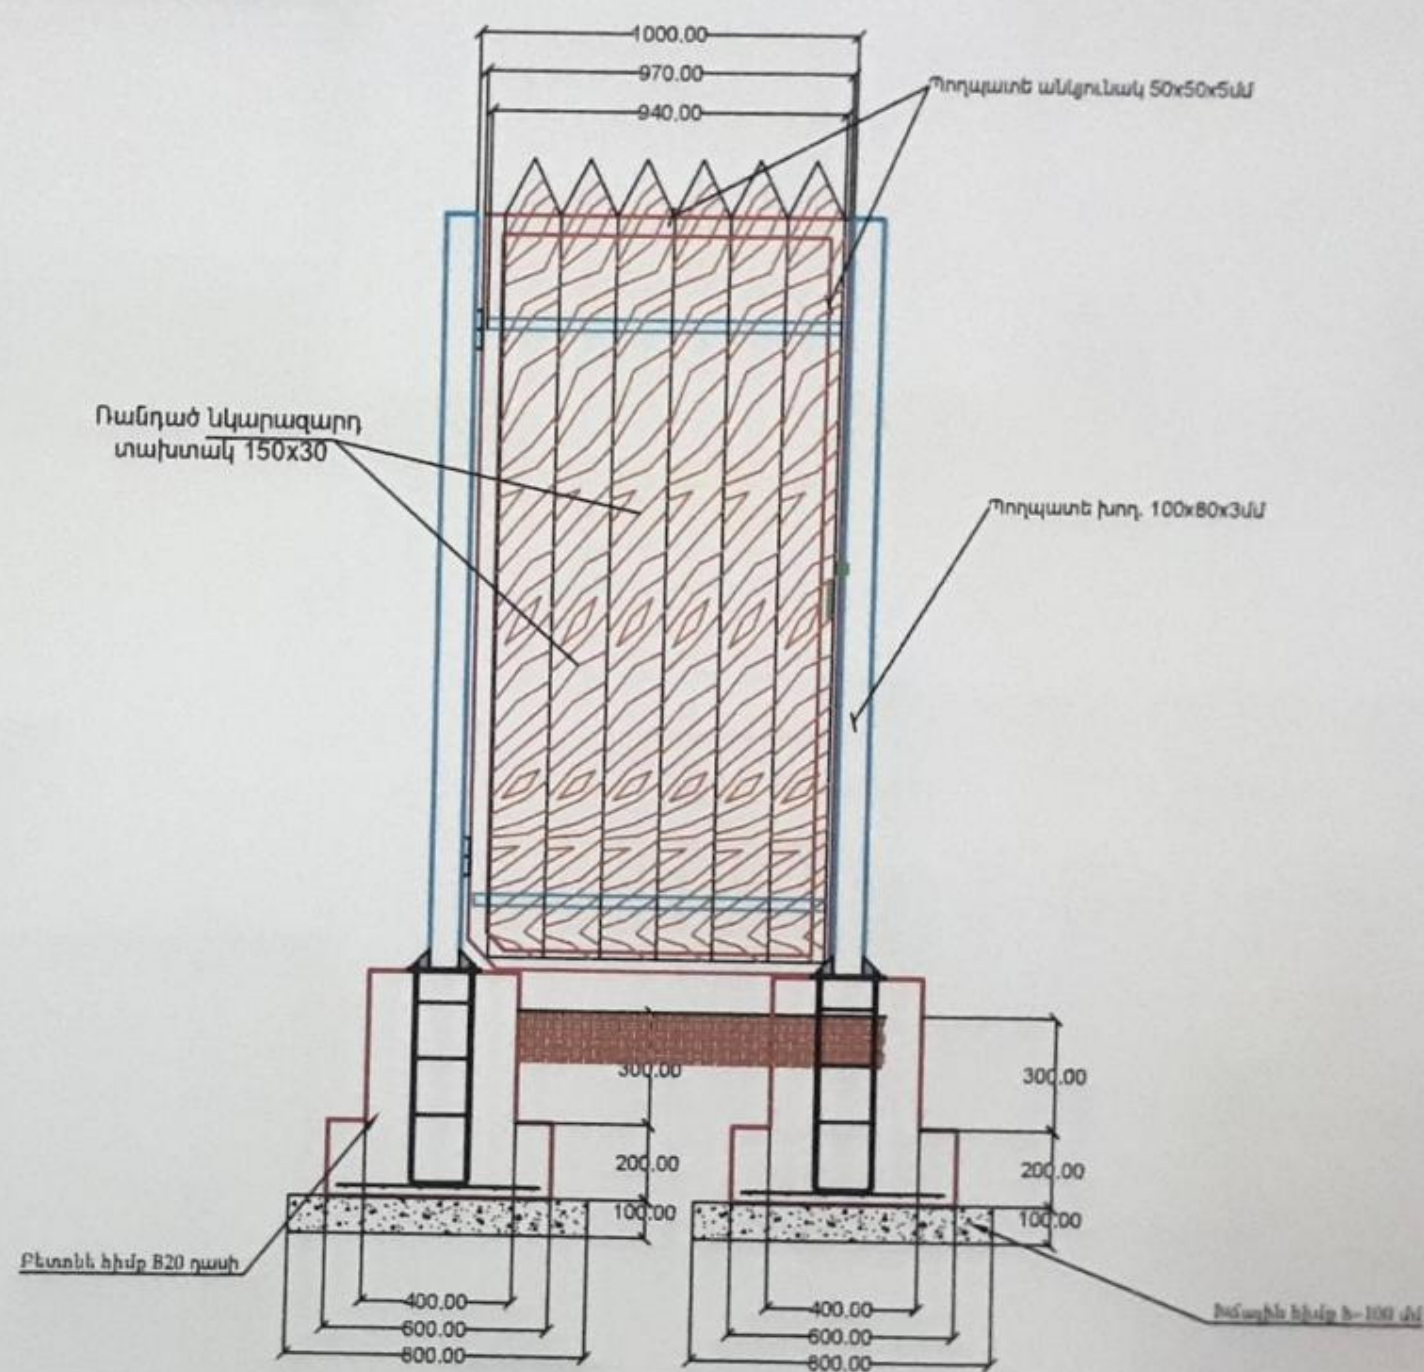

Դիմում	Անուն Ազգանուն	Ստորագր	Ամս. և ամիս
Должность	Имя, Фамилия	Подпись	Дата, месяц
Ծառարար	Ե. Երիզանյան		
Инженер	З. Ермазян		
Տնօրեն	Ա. Խաչատրյան		
Директор	А.Хачатян		



ՀՀ ՎԱՅՈՑ ԶՈՐԻ ՍՈՐԻ ԵՐԵՎԱՆԶՈՐ ՀԱՄԱՅՆՔ

ՀՀ Վայոց Ձորի մարզի եղեգնաձոր համայնքի
թիվ 5 մանկապարտեզի բակի բարեկարգման աշխատանքներ



Փուլ Этап	Թերթ Лист	Թերթեր Листов
ԱՆ РН	5	10

Մետաղական դուր

<<ՀՏ-ՊՐՈԵԿՏ>> ՍՊԸ
<<ГТ-ПРОЕКТ>> ООО



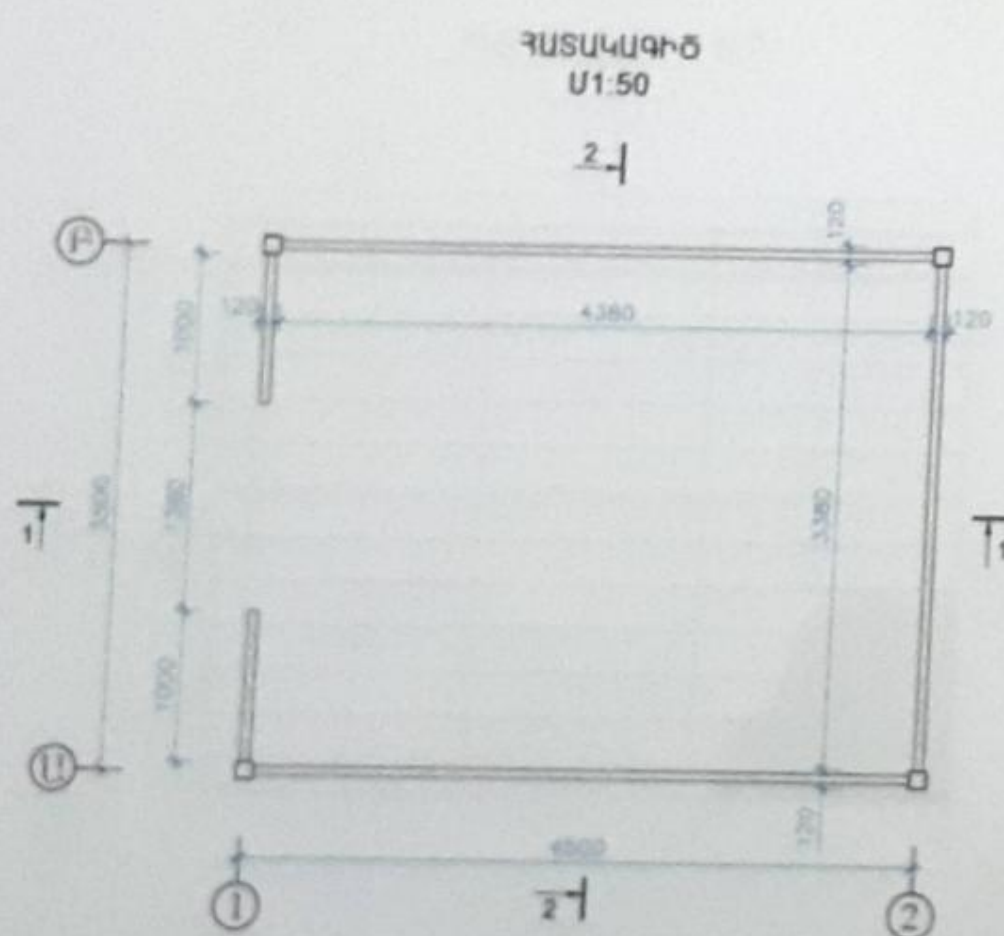
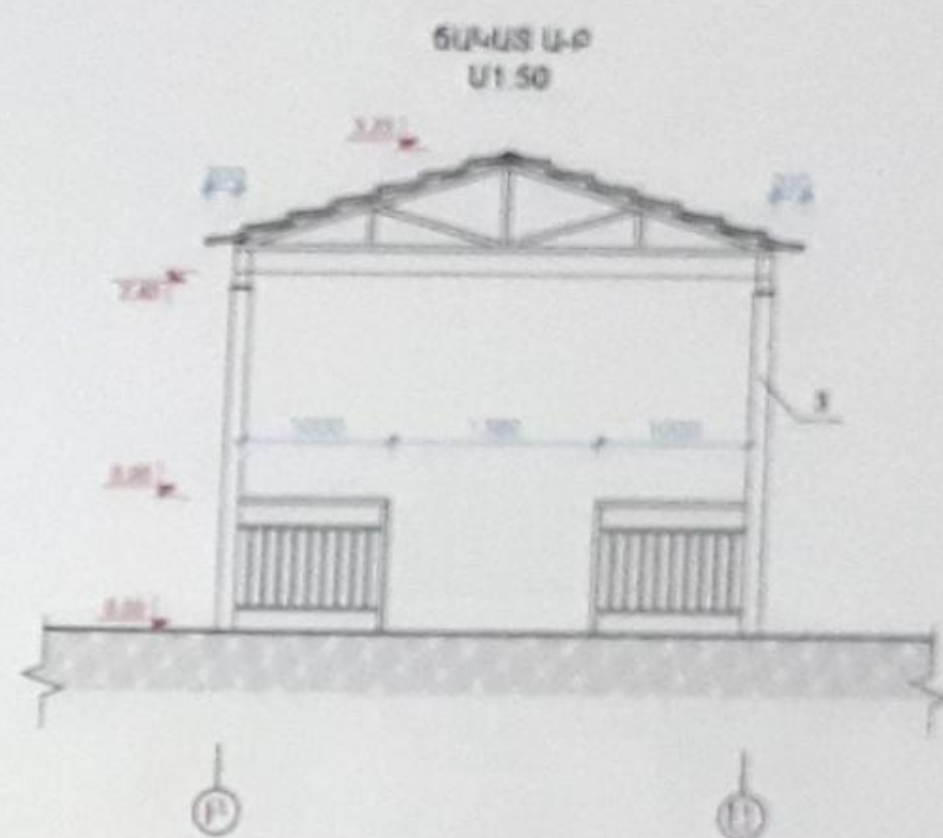


ՁՐՈՒՑԱՏԱՐԱՎԱՐԻ ԲԱԶՐԻՔԻ ՄԱՍԼԱԳԻՐ (4 ՀԱՏ)					
NN	ՆՇԱՆԱԿՈՒՄ	ԱՆՎԱՆՈՒՄ	ԶԱՆԱԿ	ՉԱՆԳԱԿԱՆ ԿՑ	ՕՐԱՆՈՐԴ ՁՅՈՐՆ
1	ԴՕ T 12336 - 78	 60x40x3.0 L=14140	1	80.80	80.80 ԿԳ
2	ԴՕ T 12336 - 78	 40x40x3.0 L=1060	7	3.96	24.92 ԿԳ
3	ԴՕ T 12336 - 78	 40x20x2.0 L=14140	2	24.05	48.10 ԿԳ
4	ԴՕ T 12336 - 78	 20x20x2.0 L=529	92	0.58	51.52 ԿԳ
5	ԴՕ T 103 - 76 *	 100x100x5.0	7	0.4	2.8 ԿԳ
6	Մետաղե քիթիկ (խցափակում)	— 60x40x3.0	2	0.037	0.074 ԿԳ
7	Քետոն B-15	200x250x360(դ)	7	0.012 Գ ²	0.084 Գ ²

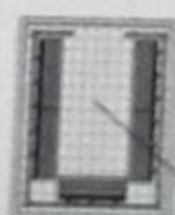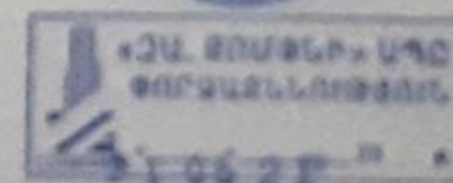[illegible]

HT-PROJECT LLC

[illegible]

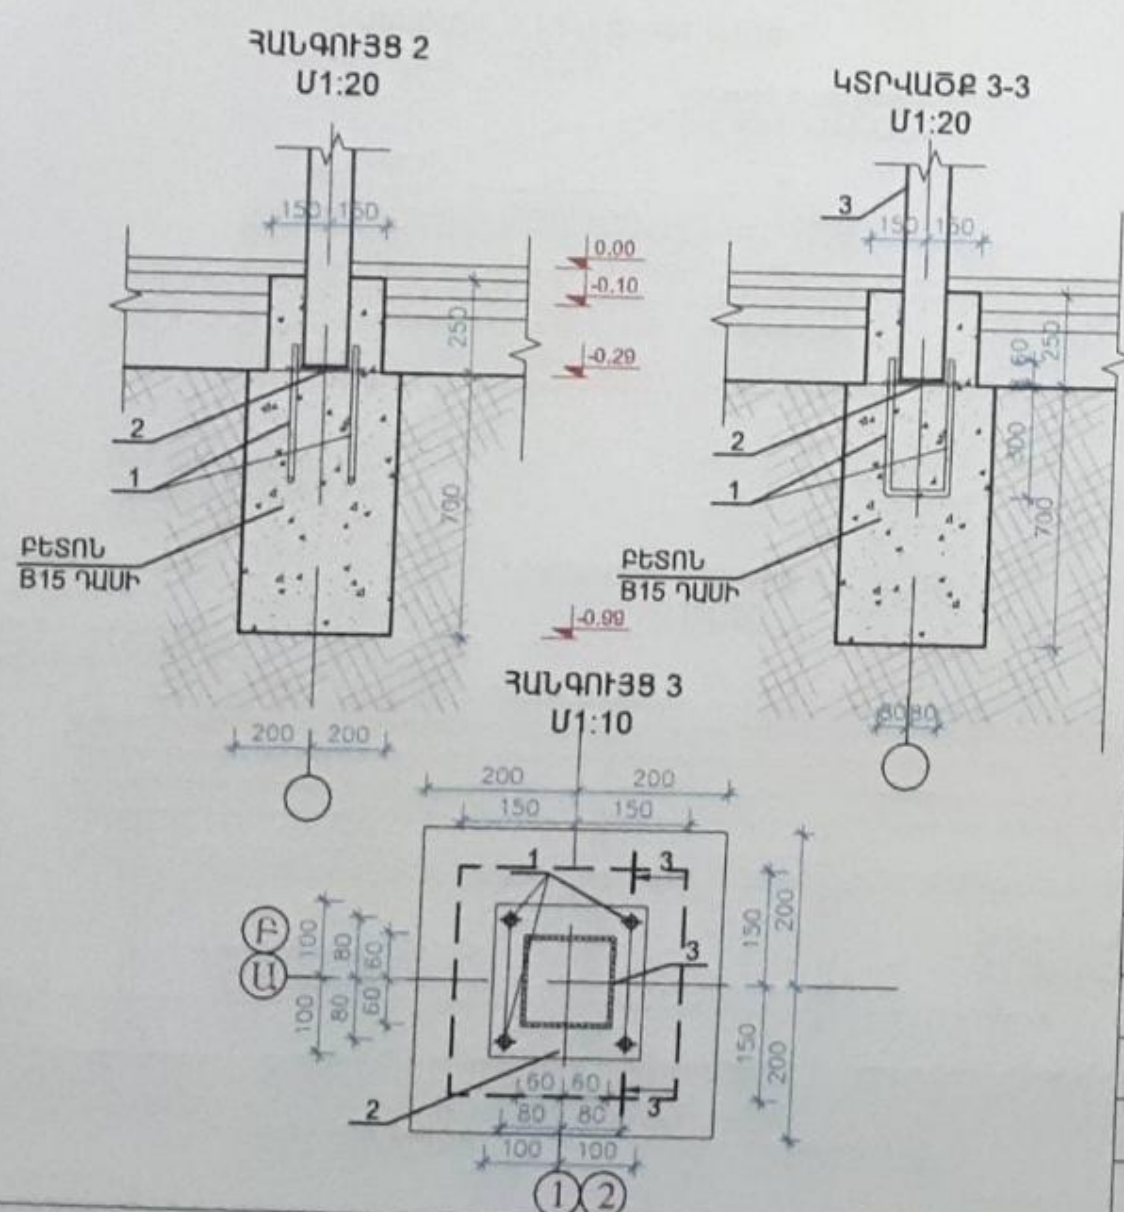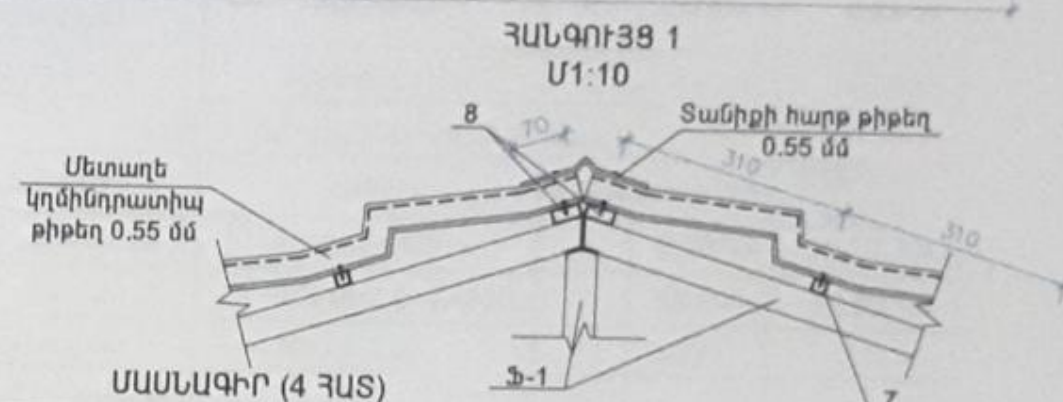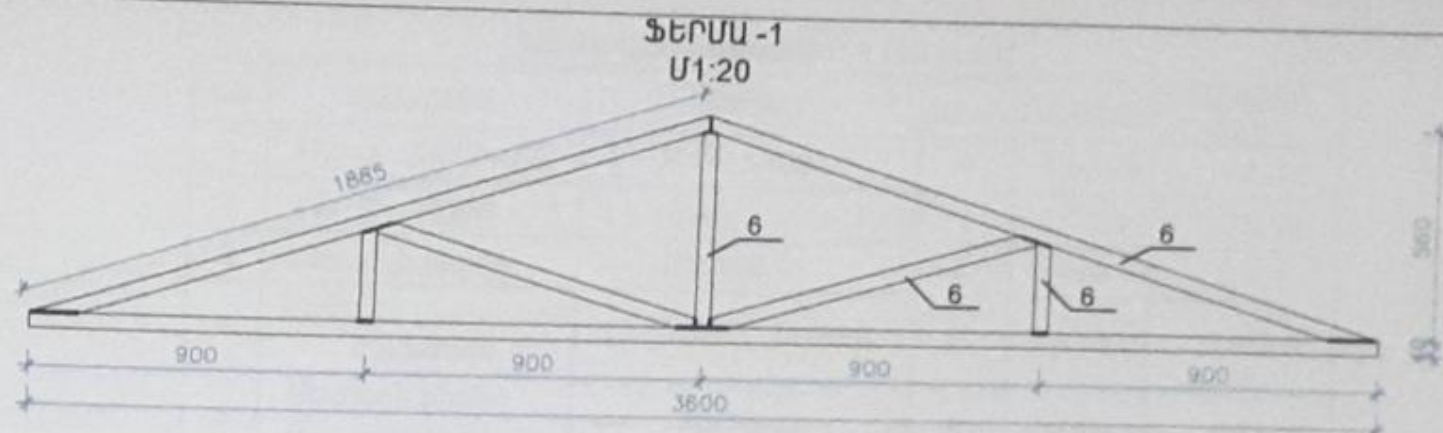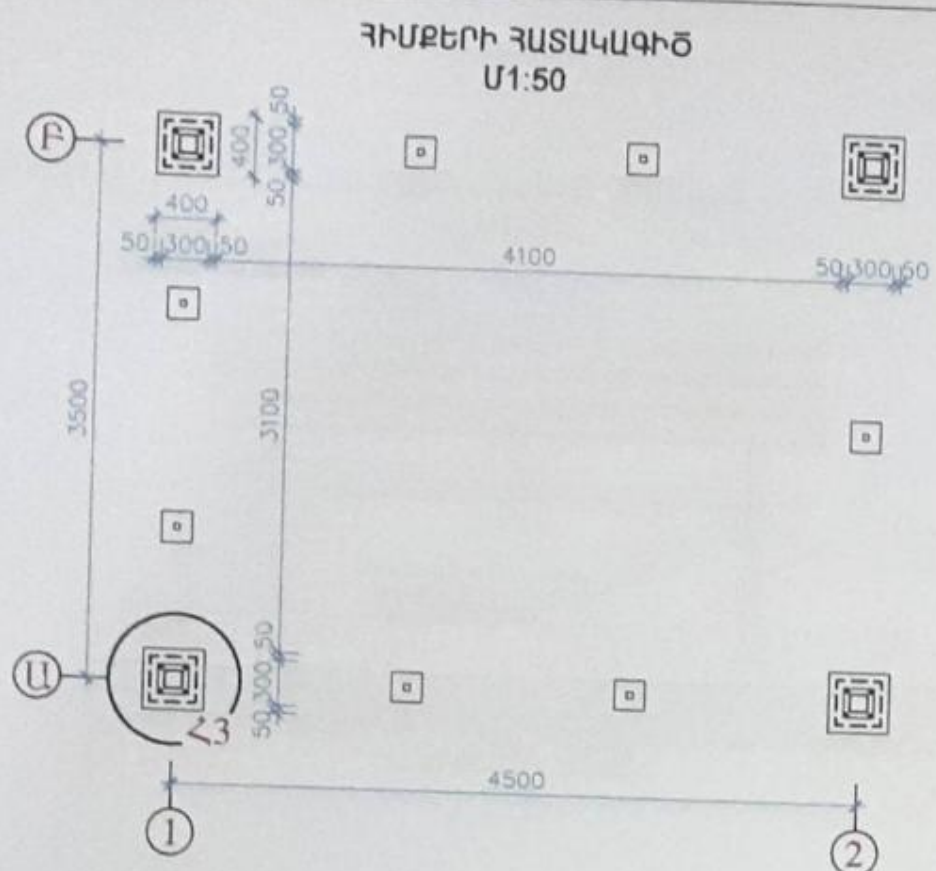

ԴԻՐԵ	ԼԵՆԱՆԱԿՈՒՄ	ՄԼԱՄՈՒՄ	ՔԱՆ. ՀԱՏ	ՁԱՆԳԱՅԻՆ ՀԱՏԱՐԻ ԿԳ	ՄԱՐԴՈՅ ԶԱՆԳԱՎԱԾԻ ԿԳ	ԾԱՎԱԼ մ³	ՄԱԿԵՐԵՄ մ²
1	Հեղույս M16	Φ16A-I L=900	8	1.42	11.36		
	Բետոն B15 դ.					0.540³	
	Կանգնակ Կ-1						
2	ԳՈՍ 103-86	-8x200x200	4	2.52	10.08		
3	ԳՈՍ 30245-2003	□ 120x6 L=2580	4	54.20	216.8		
4	ԳՈՍ 103-86	-8x150x150	4	2.27	9.08		
5	ԳՈՍ 30245-2003	□ 100x6 L=100	4	1.73	6.92		
	Հեծաններ						
Հ-1	ԳՈՍ 30245-2003	□ 150x100x6 L=4600	2	101.0	202.0		
Հ-2	ԳՈՍ 30245-2003	□ 150x100x6 L=3600	2	80.0	160.0		
	Ֆեղմա Ֆ-1						
6	ԳՈՍ 30245-2003	□ 40x20x2 ΣL=10.0գծ.մ	4	17.0	68.0		
	Ստաղի թիթեղ (խցավաղում)	□ 40x20x2	8	0.013	0.104		
	Կավարմամբ						
7	ԳՈՍ 30245-2003	□ 20x2 L=5000	10	5.38	53.80		
8	ԳՈՍ 30245-2003	□ 40x20x2 L=5000	4	8.5	34.0		
9	Ստաղի կղմինդրատիպ թիթեղ 0.55 մմ		1				21.0
10	Ստաղի հարթ թիթեղ 0.55 մմ b=200մմ	L=5000	1				1.00



«ՀԱ. ԶՈՄՓԵԼ» ՍՊԸ
ՓՈՐՁԱԶԵԼՆՈՒԹՅՈՒՆ
10621 20






Դաշտուն	Անուն Ազգանուն	Ստորագր.	Ամս. և ամիս
Должность	Имя, Фамилия	Подпись	Дата, месяц
Ծառարարագետ	Է. Եղիազարյան		
Инженер	Յ. Երևանյան		
Տնօրեն	Ա. Խաչատրյան		
Директор	А. Хачатрян		

ՀՀ ՎԱՅՈՑ ԶՈՐԻ ՄԱՐԶ ԵՐԵՎԱՆԶՈՐ ՀԱՄԱՅՆԸ

ՀՀ Վայոց Ձորի մարզի Եղեգնաձոր համայնքի
թիվ 5 մասնակապարտեզի բակի բարեկարգման աշխատանքներ

Փուլ ЭТАП	Թերթ Лист	Թերթեր Листов
ԱՆ РН	8	10
«ՀՏ-ՊՐՈԵԿՏ» ՍՊԸ «ГТ-ПРОЕКТ» ООО		

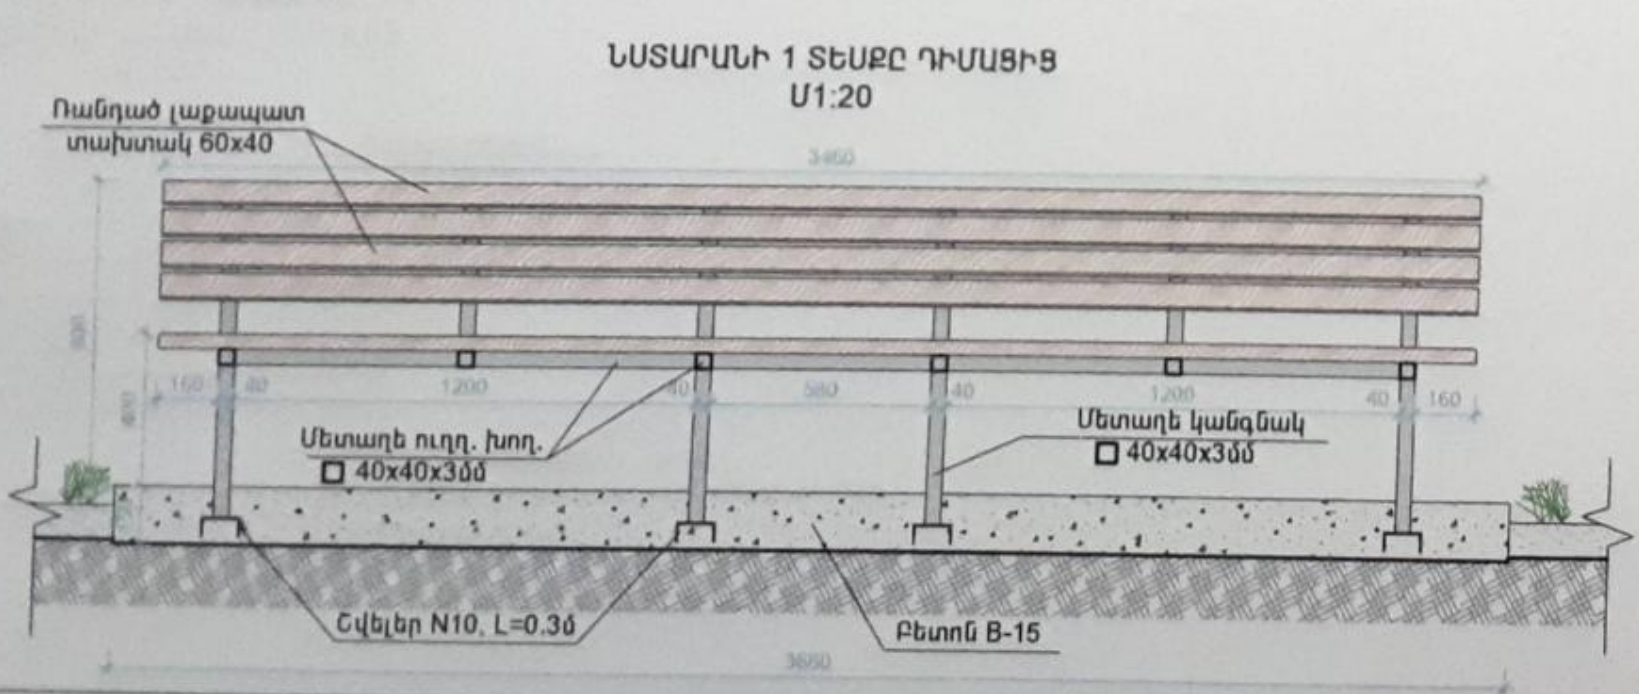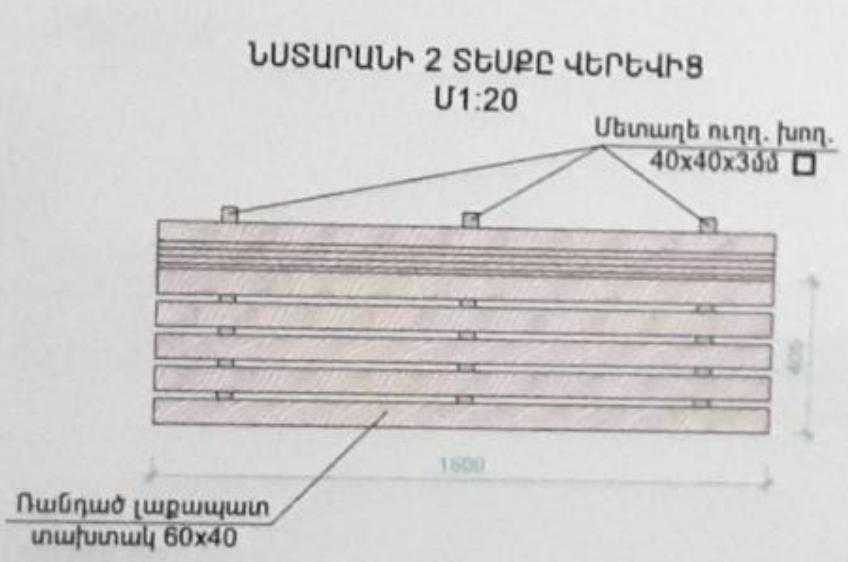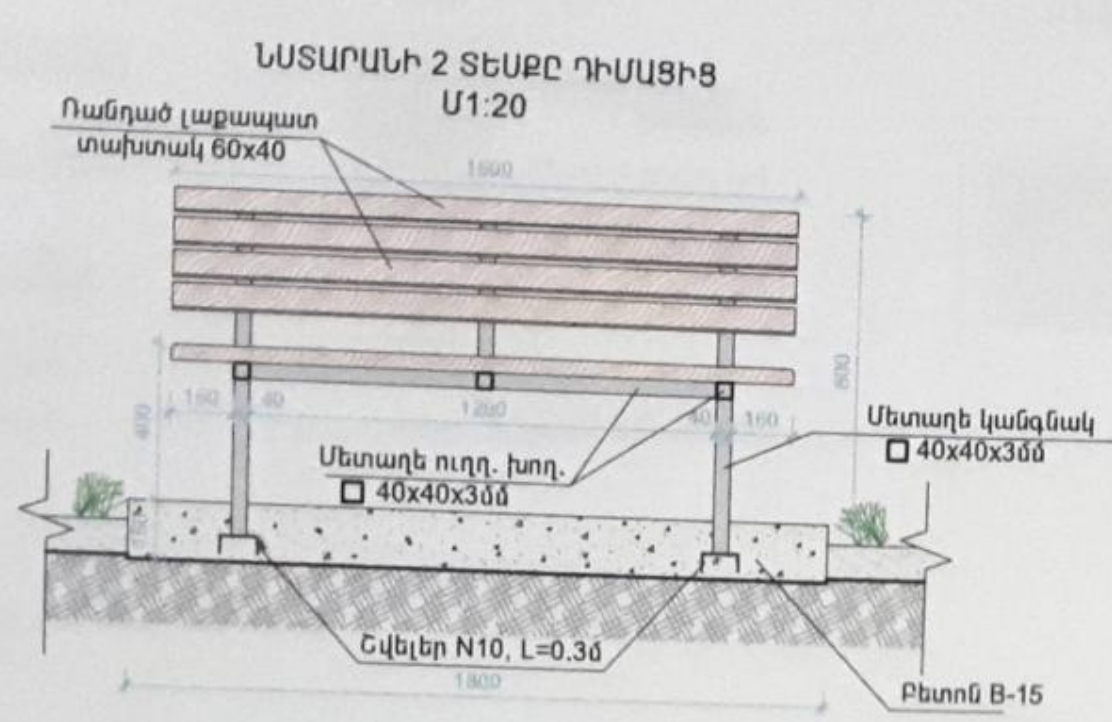


ՆՍԱՐԱՆԻ ՄԱՍՆԱԳԻՐ 1 (10 հատ)

NN	ՆՇԱՆԱՎՈՒՄ	ՉԱՓԵՐԸ	ՔԱՆԱԿ	ԶԱՆԳԱՎԾ	ԾԱՆՈԹՈՒ-ԹՅՈՒՆ
1	ԴՕ T 8240 - 72	N 10 L=300	4	2.60 ԿԳ	10.4 ԿԳ
2	ԴՕ T 12336 - 78	40x40x3.0 L=17000	1	57.12ԿԳ	57.12 ԿԳ
3	Մետաղե թիթեղ	70x70x5.0	4	0.14Գ	0.4 ԿԳ
4	Ռանդած լաքապատ տախտակ	60x40 L=3460	9	0.0083 մ³	0.075 մ³
5	Մետաղե թիթեղ (խցափակում)	40x40x3.0	6	0.038ԿԳ	0.23 ԿԳ
6	Բետոն B-15	3660x600x150	1	0.33 մ³	0.33 մ³

ՆՍԱՐԱՆԻ ՄԱՍՆԱԳԻՐ 2 (4 հատ)


NN	ՆՇԱՆԱՎՈՒՄ	ՉԱՓԵՐԸ	ՔԱՆԱԿ	ԶԱՆԳԱՎԾ	ԾԱՆՈԹՈՒ-ԹՅՈՒՆ
1	ԴՕ T 8240 - 72	N 10 L=300	2	2.60 ԿԳ	5.20 ԿԳ
2	ԴՕ T 12336 - 78	40x40x3.0 L=7500	1	25.24Գ	25.20 ԿԳ
3	Մետաղե թիթեղ	70x70x5.0	2	0.14Գ	0.2 ԿԳ
4	Ռանդած լաքապատ տախտակ	60x40 L=1600	9	0.004 մ³	0.036 մ³
5	Մետաղե թիթեղ (խցափակում)	40x40x3.0	6	0.038ԿԳ	0.23 ԿԳ
6	Բետոն B-15	1800x600x150	1	0.2 մ³	0.2 մ³

ԾԱՆՈԹՈՒԹՅՈՒՆ
1. Բոլոր մետաղական էլեմենտները ներկել յուղաներկով երկտալ:

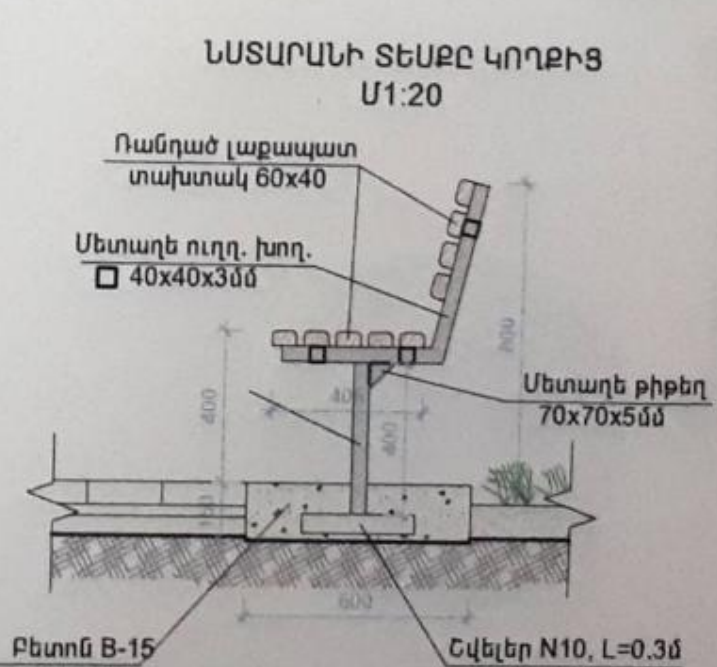


Դաշտուն	Անուն, Ազգանուն	Ստորագր.	Ամիս, Կեսամյակ	ՀՀ ՎԱՅՈՑ ԶՈՐԻ ՄԱՐԶ ԵՂԵՂԱՅՈՐ ՀԱՄԱՅՆՔ		
Должность	Имя, Фамилия	Подпись	Дата, месяц	ՀՀ Վայոց Ձորի մարզի Եղեղնաձոր համայնքի թիվ 5 մասնապարտեզի բաղկի բարեկարգման աշխատանքներ		
Ծարտարագետ	Է. Եղիազարյան			Փուլ	Ժնր	Թերթեր
Инженер	Э. Егiazaryan			этап	лист	листов
Տնօրեն	Ա. Խալաթյան			ԱՆ	9	10
Директор	А.Халатян			РП		
				ՆՍԱՐԱՆՆԵՐ Մ 1.20		
				<<ՀՏ-ՊՐՈԵԿՏ>> ՍՊԸ		
				<<ГТ-ПРОЕКТ>> ООО		


ԱՐՔԱՄԱՆԻ ՏԵՄԸՐ ԴԻՄԱՑԻՑ
Մ 1:20

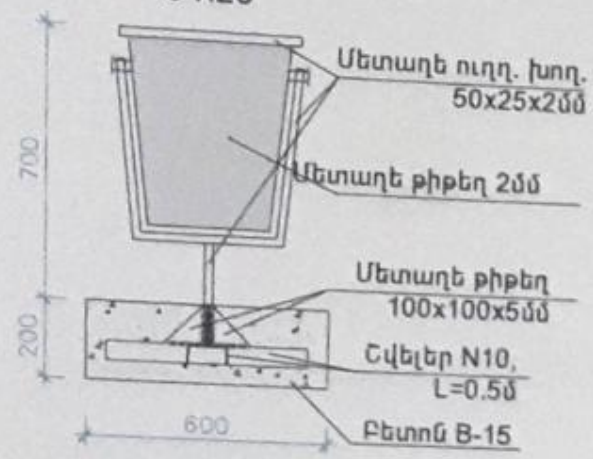

ԱՐՔԱՄԱՆԻ ՏԵՄԸՐ ԿՈՂՔԻՑ
Մ 1:20

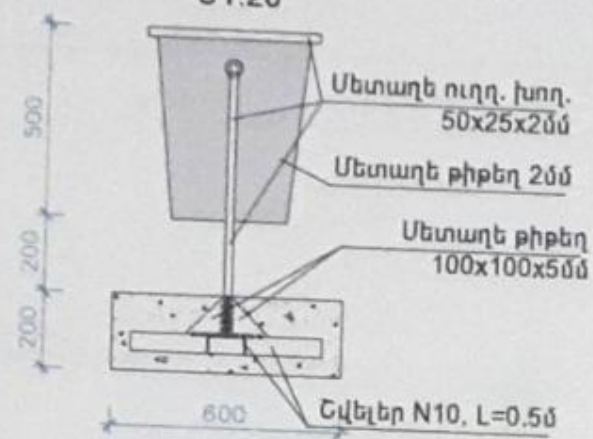


ԱՐՔԱՄԱՆԻ ՏԵՄԸՐ ՎԵՐԵՎԻՑ
Մ 1:20

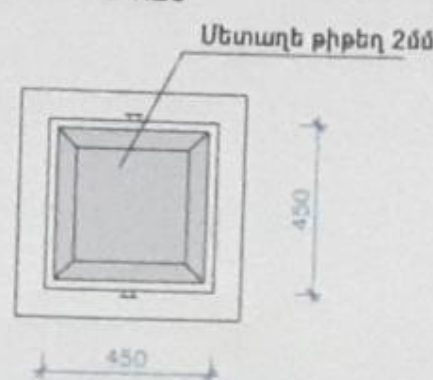


ԱՐՔԱՄԱՆԻ ՄԱՍՆԱԳԻՐ (10 հատ)

NN	ՆՇԱՆԱԿՈՒՄ	ՉԱՓԵՐԸ	ՔԱՆԱԿ	ՁԱՆԳԱՍԾ	ԾԱՆՈԹՈՒ- ԹՅՈՒՆ
1	ԴՕ Դ 8240 - 72	N 10 L=500	2	4.30 ԿԳ	8.60 ԿԳ
2	ԴՕ Դ 12336 - 78	50x25x20 L=4000	1	8.68 ԿԳ	8.68 ԿԳ
3	Մետաղե քիթեղ	2.0 մմ	1	0.8 մ²	0.8 մ²
4	Մետաղե քիթեղ	100x100x5.0	4	0.196 ԿԳ	0.784 ԿԳ
5	Բետոն B-15	600x500x200	1	0.072 մ³	0.072 մ³

ՄԻՋԱՄԱՐԳԻ ԵՎ ՇԵՄՈՒՂՈՒ ԴԵՏ ՀԱՏՄԱՆ ՀԱՆԳՈՒՅՑ
Մ 1:20

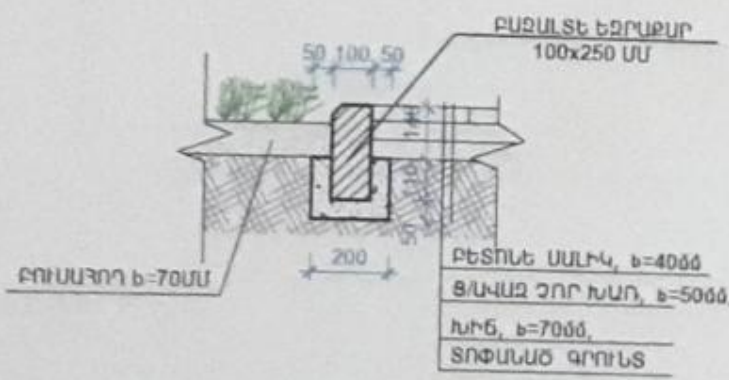


ՄԱԼՎԱԾՔԻ ԵՎ ՄԱՖԱԼՏԵ ԳՆԱՄՈՒՐԴԻ
ՀԱՏՄԱՆ ՀԱՆԳՈՒՅՑ
Մ 1:20

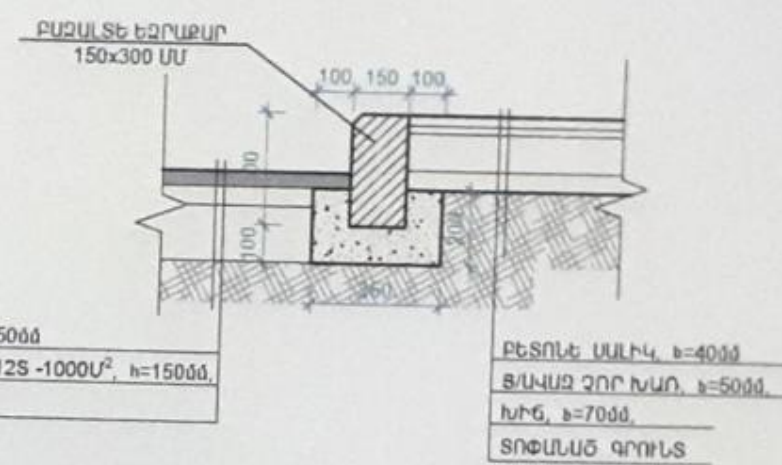

ԾԱՆՈԹՈՒԹՅՈՒՆ
1. Ուղղորդված առաջնությունը ներկայումս չի կատարվում:

ՄԻՋԱՄԱՐԳԻ ԵՎ ՄԱՖԱԼՏԵ
ԳՆԱՄՈՒՐԴԻ ՀԱՏՄԱՆ ՀԱՆԳՈՒՅՑ
Մ 1:20

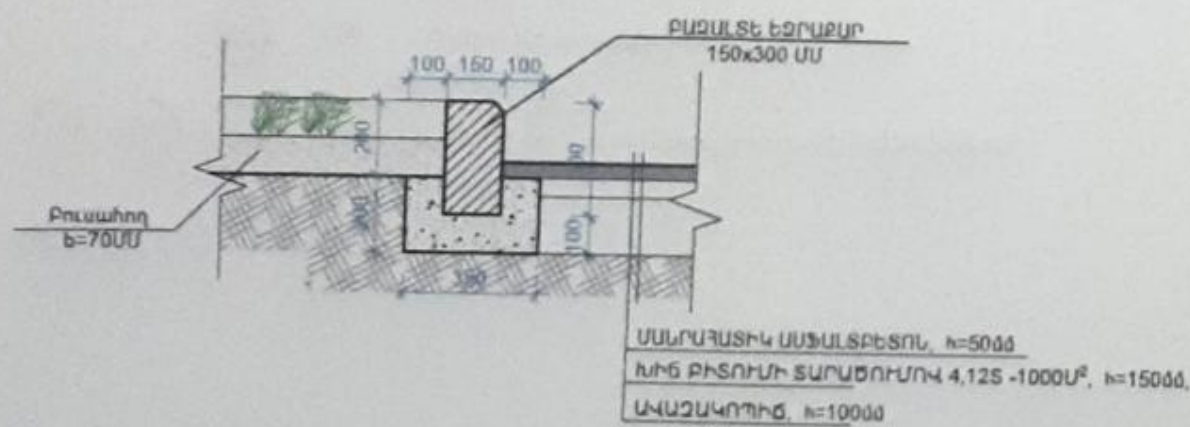

Շեղանկային թիտանե
կառուցվածք



Դրություն	Անուն, Ազգանուն	Ստորագրություն	Թվական
Դոլժնոստ	Իմե, Փառույթ	Քաղաք	Թվական
Ճարտարագետ	Է. Երիցյան		
Ինժեներ	Յ. Երիցյան		
Տնօրեն	Ս. Խաչատրյան		
Դիրեկտոր	Ա. Խաչատրյան		


ՀՀ ՎԱՅՈՑ ԶՈՐԻ ՍՈՐԻ ԵՐԵՎԱՆԶՈՐ ՀԱՄԱՅՆՔ

ՀՀ Վայոց Ձորի մարզի Եղեգնաձոր համայնքի
թիվ 5 մասնակապարտեզի բակի բարեկարգման աշխատանքներ

Թվական	Տեսակ	Միավորներ
10	10	10

ՄԻՋԱՄԱՐԳԻ, ՀԱՆԳՈՒՅՑՆԵՐ Մ 1:20

<<ՀՏ-ՊՐՈԵԿՏ>> ՍՊԸ
<<ԴՏ-ՊՐՈԵԿՏ>> ՕՕՕ

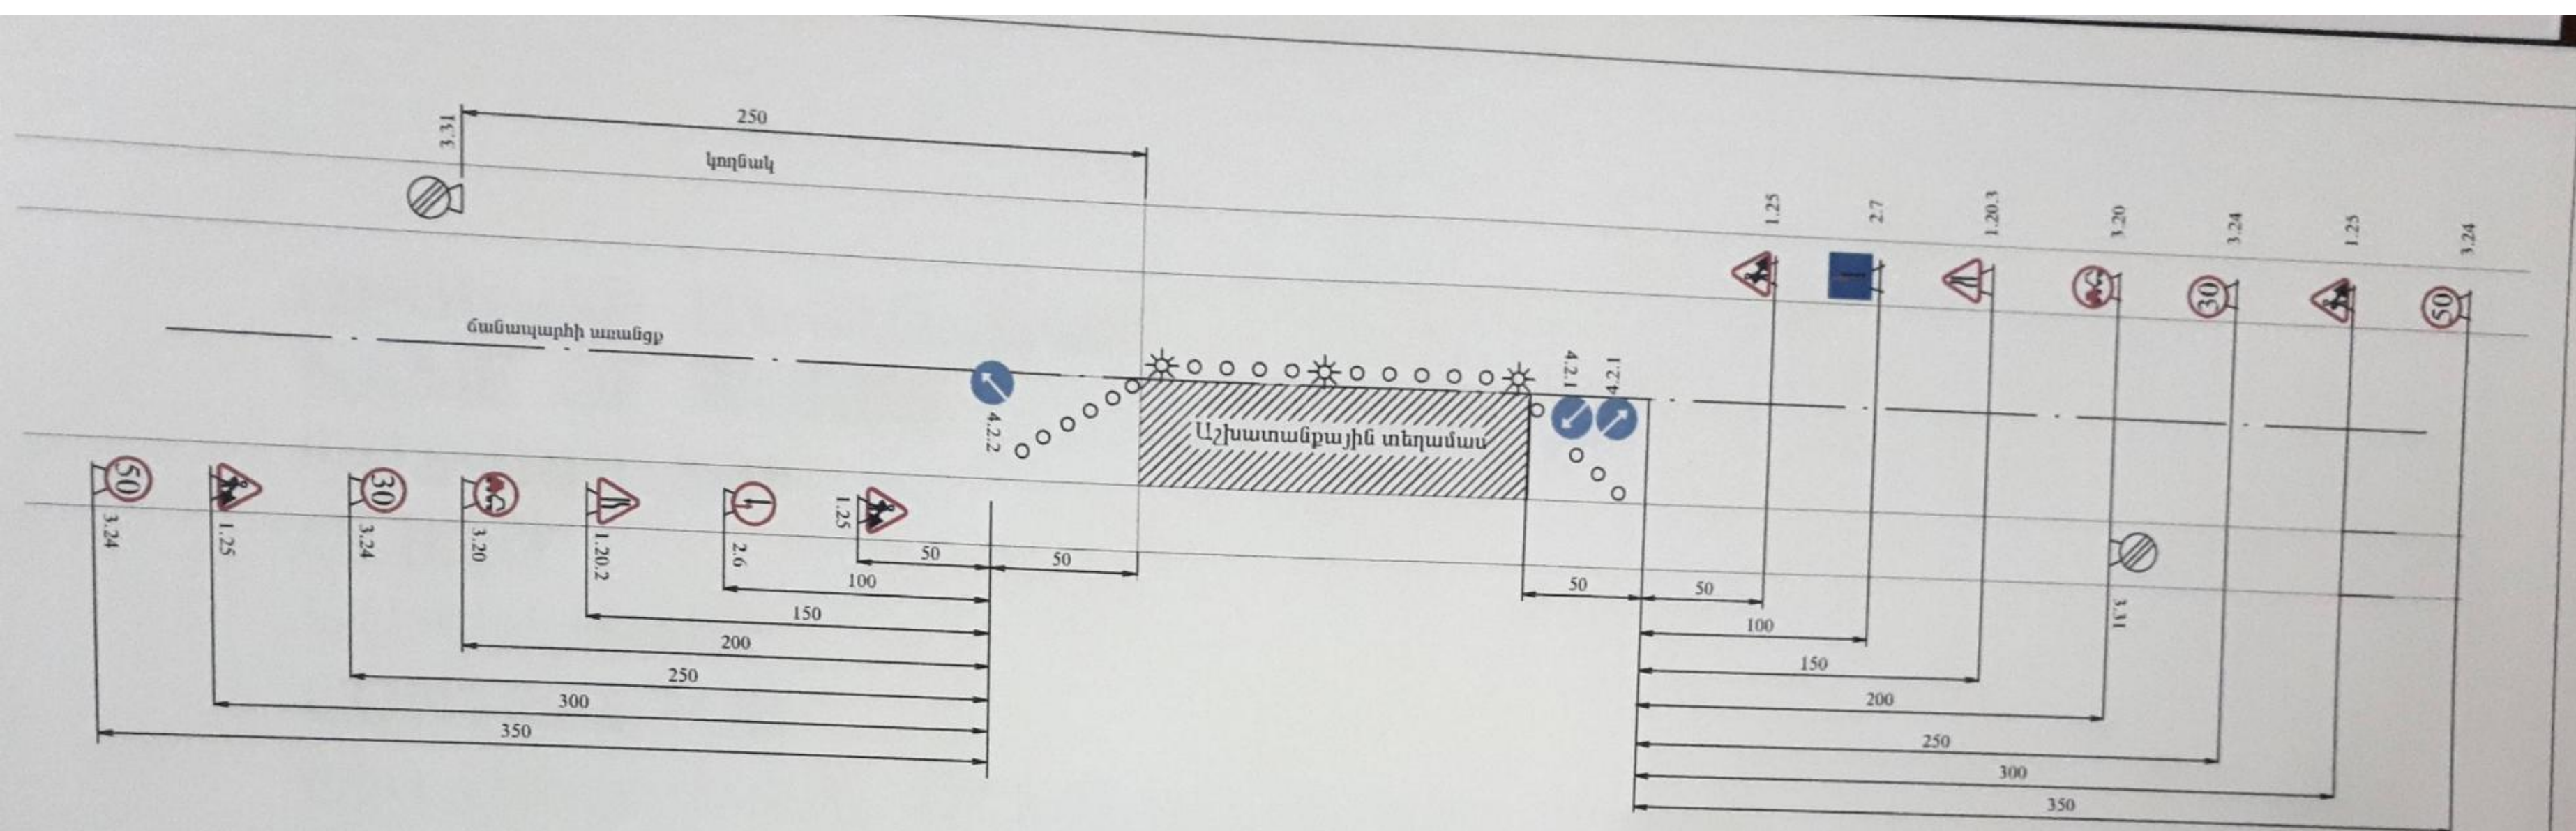



Պայմանական նշաններ

- | | | | | | |
|--|--------|---------------------------------------|--|-------|---|
| | 1.25 | Դանապարհային աշխատանքներ | | 3.31 | Բոլոր սահմանափակումների վերջ |
| | 1.20.2 | Դանապարհի նեղացում | | 4.2.1 | Արգելքի շրջանցում աջից |
| | 1.20.3 | Դանապարհի նեղացում | | 4.2.2 | Արգելքի շրջանցում ձախից |
| | 3.20 | Վազանցն արգելվում է | | 2.6 | Հանդիպակաց շարժման առավելություն |
| | 3.24 | Առավելագույն արագության սահմանափակում | | 2.7 | Առավելություն հանդիպակաց շարժման նկատմամբ |
| | | | | | Լուսազդուշանային առկայծող լապտեր |



Պաշտոն	Անուն, Ազգանուն	Ստորագր	Ամսաթիվ
Должность	Имя, Фамилия	Подпись	Дата
Ծառարագետ	Է. Երիզարյան		
Инженер	Э. Еризарян		
Տնօրեն	Ա. Խալատյան		
Директор	А.Халатян		
ՀՀ ՎԱՅՈՑ ԶՈՐԻ ՍԱՐԶ ԵՐԵՎԱՆԶՈՐ ՀԱՄԱՅՆՔ			
ՀՀ Վայոց Ձորի մարզի եղեգնաձոր համայնքի թիվ 5 մանկապարտեզի բակի բարեկարգման աշխատանքներ			
		Փուլ	Գերք
		STAD	Лист
		59	1
		Գերք	Գերք
		Лист	Лист
		2	2
Երթևեկության կարգավորման սխեմա		<<ՀՏ-ՊՐՈԵԿՏ>> ՍՊԸ	
		<<ГТ-ПРОЕКТ>> ООО	

ՕԲՅԵԿՏԻ ԱՆՎԱՆՈՒՄԸ
 NAME OF WORKS
 ՊԱՏՎԻՐԱՏՈՒ
 CLIENT
 ԿԱՊԱԼԱՌՈՒ
 CONTRACTOR
 ՇԻՆԱՐԱՐԱԿԱՆ ԱՇԽԱՏԱՆՔՆԵՐԻ ՍԿԻԶԲ
 DEADLINES OF CONSTRUCTION BEGINNING
 ՎԵՐՁ
 END
 ԼՐԱՑՈՒՑԻՉ ՏԵՂԵԿՈՒԹՅՈՒՆՆԵՐԻ ՀԱՄԱՐ ՁԱՆԳԵԼ ՀԵՌ. .
 PHONE NUMBER FOR ADDITIONAL INFORMATION

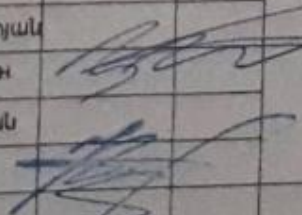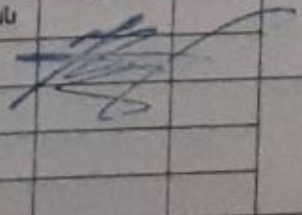Պաշտոն	Անուն Ազգանուն	Ստորագր	Ամիս տվյալներ	ՀՀ ՎԱՅՈՑ ԶՈՐԻ ՄԱՐԶ ԵՂԵԳՆԱԶՈՐ ՀԱՄԱՅՆՔ		
Должность	Имя, Фамилия	Подпись	Дата, месяц	ՀՀ Վայոց Ձորի մարզի Եղեգնաձոր համայնքի թիվ 5 մանկապարտեզի բակի բարեկարգման աշխատանքներ		
Ծառտարագետ	Է. Եղիազարյան			Փուլ этап	Թերթ лист	Թերթեր листов
Инженер	Э. Егизарян			ՏԳ Т4	2	2
Տնօրեն	Ա. Խաչատրյան			Օբյեկտի սկզբում և վերջում սեղադրվող ախպային ելան		
Директор	А. Хачатрян			<<ՀՏ-ՊՐՈԵԿՏ>> ՍՊԸ <<ГТ-ПРОЕКТ>> ООО		