



ՀՀ ՍՅՈՒՆԻՔԻ ՄԱՐԶ
«ՎԻԼՀԱՄ» ՍՊԸ

Օբյեկտի անվանումը՝ «Տարածքի նորոգում և
մարզասարքերի տեղադրում»

Հասցեն՝

Սյունիքի մարզ, Կապան համայնք, ք. Կապան
Բաղաբերդի փող., թ.48 շենքի հարևանությամբ

ԱՇԽԱՏԱՆՔԱՅԻՆ ՆԱԽԱԳԻԾ

Հատոր N 1

Ճարտարապետաշինարարական և
կոնստրուկտիվ մասեր

ք. Կ Ա Պ Ա Ն 2025թ.



«ՀԱՍՏԱՏՈՒՄ ԵՄ»

Սյունիքի մարզային

նյարդահոգեբուժական

դիսպանսեր ՓԲԸ տնօրեն

Ա. Վարդանյան

«_____» _____ 2025թ.

Ա Շ Խ Ա Տ Ա Ն Ք Ա Յ Ի Ն Ն Ա Խ Ա Գ Ի Ծ

Օբյեկտի անվանումը՝ «Տարածքի նորոգում և մարզասարքերի տեղադրում»

Հասցեն՝

Սյունիքի մարզ, Կապան համայնք, ք. Կապան
Բաղաբերդի փող., թ.48 շենքի հարևանությամբ

Հատոր N1

Ճարտարապետաշինարարական և
կոնստրուկտիվ մասեր

ՀԵՂԻՆԱԿ՝

«ՎԻԼՀԱՄ» ՍՊԸ

ԼԻՑԵՆԶԻԱ 001115

տնօրեն՝ /

/Վ. Բաղալյան



ԵՐԱՇԽԱՎՈՐԱԳԻՐ N 17/25

«21» հոկտեմբեր 2025թ.

ՎԻԼՀԱՄ՝ ՍՊԸ (Լիցենզիա՝ ՔՊԼ 001115) երաշխավորում է «Տարածքի նորոգում և մարզասարքերի տեղադրում» (Հասցեն՝ Սյունիքի մարզ, Կապան համայնք, ք. Կապան, Բաղաբերդ թաղամաս, թիվ 48, նյարդահոգեբուժական դիսպանսեր օբյեկտի նախագծանախահաշվային փաստաթղթերի փաստաթղթերի համապատասխանությունը Հայաստանի Հանրապետության օրենսդրության և նորմատիվատեխնիկական փաստաթղթերի պարտադիր պահանջներին, 4776.46 հազ. դրամ նախահաշվային արժեքով, այդ թվում ԱԱՀ 796.08 հազ դրամ:

«ՎԻԼՀԱՄ՝ ՍՊԸ տնօրեն՝

Վ. Բաղալյան





ՃԲԴ - Ս-0101

ՄԿԵՆԱՍՏՅԱՆ

ՈՒՆ ԴՅՎՄԵՈՅԵՄԺ

«Պ» ՈՒՏՈՅԳ

ՏԵԼԵՎԻԶԻՍՏ

ՎԵՐԱԶԵՆՈՒՄ ԴՈՅՈՒՄԱՆ ԴԵՐՈՒՄԻ

Հարգարարներ, մասնագիտական գործունեության իրականացում առանց սահմանափակումների,
բացառությամբ ստորագրության ակտիվության փաստաթղթերի,
պատմության և մշակույթի աշխարհի հաշվառման վերականգնման,
առկայության և օգտագործման նախագծերի մշակման:

ՀԱՅԱՍՏԱՆԻ ՏԵԼԵՎԻԶԻՍՏԱՆԻ ՊՈՐՏԱԼ
ՆԱԽԱԳՐՈՒՄԻ Մ. ՄԻՆԱՅԱՆ

Մ. Մինայան

ՀՀ ՓԱՆԴԱԿԱՆԱԿԱՆ ԳՐԱԴԱՐԱՆԻ ՆԱԽԱԳՐՈՒՄԻ
ՆԱԽԱԳՐՈՒՄԻ Մ. ՄԻՆԱՅԱՆԻ
ԿԱՏԱՐՈՂ

ՏԳՎԱՆ Է 15.03.2019
ՄՆԺՄԱՆԿԵՏ



ԱՐՏՈՆԱԳԻՐ

ԵՐԿՐԱԴ ԴԱՍ

ԵՆԹԱԴԱՍ «Ա2»

ԱՐԴՅՈՒՆԱԲԵՐԱԿԱՆ, ԲՆԱԿԵԼԻ, ՀԱՄԱՐԱԿԱԿԱՆ ՇԵՆՔԵՐԻ ԵՎ ՇԻՆՈՒԹՅՈՒՆՆԵՐԻ ՆԱԽԱԳԾՈՒՄ
ԾԱՐՏԱՐԱՍԳԵՏ - ԿՈՆՍՏՐՈՒԿՏՈՐ

ԲԱՆԱՅԱՆ ՎԻԵՆ ԳՈՐԳԵՆԻ

Սահմանափակումներ՝ Արդյունաբերական, բնակելի և հասարակական ոչ ավելի 3 հարկից, մինչև 12մ բարձրությամբ և 9մ թռիչքով շենքեր, մինչև 15մ թռիչքով տարածական կոնստրուկցիաներով շինություններ, որոնք համապատասխանում են բարձր որակյալության աստիճանին:

Արդյունաբերական, բնակելի և հասարակական ոչ ավելի 6 հարկից, մինչև 21մ բարձրությամբ և 9մ թռիչքով շենքեր, մինչև 24մ թռիչքով տարածական կոնստրուկցիաներով շինություններ, որոնք համապատասխանում են միջինից բարձր որակյալության աստիճանին:
Վերը նշվածի վերակառուցում, վերականգնում և ուժեղացում:

ՀԱՅԱՍՏԱՆԻ ԾԱՐՏԱՐԱԴՇՆԵՐԻ ՊԱԼԱՏ
ՆԱԽԱԳԱՀ
Ս. ՄԱՆԱՅԱՆ

Ս. Մանայան

ՀՀ ԲԱՆԱԲԵՐԱԿԱՆ-ՆԱԽԱԳԱՀ ԿՈՄԻՏԵԻ
ՆԱԽԱԳԱՀԻ ՊԱՐՏԱԿԱՆՈՒԹՅՈՒՆՆԵՐԸ
ԿԱՏԱՐՈՂ ԱՊՈՒԱՐՅԱՆ



ԿԱՅԱԿԱՆԸ ՏՐԿԱԾ Է

ՍԵՓԱԿԱՆՈՒԹՅԱՆ
(սեփականության կամ օգտագործման)

ԻՐԱՎՈՒՆԵՐՈՎ

«ՍՅՈՒՆԻՔԻ ՄԱՐԶԱՅԻՆ ՇԱՐԴԱՆՈՑԱՐՈՎԱԿԱՆ ԴԻՎԻԶԻԱՆ»
(սեփականատիրոջ (օգտագործողի) անունը (անվանումը))

ՓԱԿ ԲԱՆՇԱՑՐԱԿԱՆ ԸՆԿԵՐՈՒՅՈՒՆ

ՍՅՈՒՆԻՔԻ ՄԱՐԶ Բ. ԿԱՊԱՆ ԲԱՇԱԲԱՆԻ 48

(անշարժ գույքի գտնվելու վայրը (հասցեն), անվանումը)

ԵԵՇԻ

ՆԿԱՏԱՍԱՐ

ՉԱՓԱՆԻ ԲԱՇԱԲԱՆՑԻ ԳՈՐԾԿՈՎՈՒ ՈՐՈՇՈՒՄ 19.02.1960թ.

(անշարժ գույքի ձեռքբերման իրավունքը հաստատող փաստաթղթի անվանումը)

Շ.Ն. ՍՅՈՒՆԻՔԻ ՄԱՐԶԴԵՏԻ ՈՐՈՇՈՒՄ 22 X1 200/թ.

ՀԻՄՆԱՆ ՎՐԱ

ԳՐԱՆՑՎԱԾ Է ՀԱՅԱՍՏԱՆԻ ՀԱՆՐԱՊԵՏՈՒԹՅԱՆ ԿԱՌԱՎԱՐՈՒԹՅԱՆՆ ԱՌԵՆԹԵՐ
ԱՆՇԱՐԺ ԳՈՒՅԵԻ ԿԱԴԱՍՏՐԻ ՊԵՏԱԿԱՆ ԿՈՄԻՏԵԻ, ԳՈՒՅԵԻ ՆԿԱՏԱՍԱՐ
ԻՐԱՎՈՒՆԵՐՆԵՐԻ ՊԵՏԱԿԱՆ ԳՐԱՆՑՄԱՆ ՄԻԱՍՆԱԿԱՆ
09-001-1 ՍԱՏՅԱՆԻ 000026 ՀԱՄԱՐԻ ՏԱԿ:

ՍՈՒՅՆ ԿԱՅԱԿԱՆԸ ԿԱԶՄՎԱԾ Է ԵՐԿՈՒ ՕՐԻՆԱԿԻՑ. ՄԵԿԸ ՏՐԿՈՒՄ Է ՍԵՓԱԿԱՆԱՏԻՐՈՋԸ
(ՕԳՏԱԳՈՐԾՈՂԻՆ), ՄՅՈՒՄԸ ՊԱՅՎՈՒՄ Է ՀԱՅԱՍՏԱՆԻ ՀԱՆՐԱՊԵՏՈՒԹՅԱՆ
ԿԱՌԱՎԱՐՈՒԹՅԱՆՆ ԱՌԵՆԹԵՐ ԱՆՇԱՐԺ ԳՈՒՅԵԻ ԿԱԴԱՍՏՐԻ ՊԵՏԱԿԱՆ ԿՈՄԻՏԵԻ
ԱՇԽԱՏԱԿԱԶՄԻ ՏԱՐԱԾՔԱՅԻՆ ՍՏՈՐԱԲԱԺԱՆՈՒՄՈՒՄ:

ՀԱՅԱՍՏԱՆԻ ՀԱՆՐԱՊԵՏՈՒԹՅԱՆ ԿԱՌԱՎԱՐՈՒԹՅԱՆ
ԱՌԵՆԹԵՐ ԱՆՇԱՐԺ ԳՈՒՅԵԻ ԿԱԴԱՍՏՐԻ ՊԵՏԱԿԱՆ
ԿՈՄԻՏԵԻ ԱՇԽԱՏԱԿԱԶՄԻ ՏԱՐԱԾՔԱՅԻՆ ՍՏՈՐԱԲԱԺԱՆՈՒՄՈՒՄ

ՂԵԿԱՎԱՐ


Շ.Ն.ՍԵՓԱԿԱՆՈՒԹՅԱՆ
(ստորագրությունը)



2203100

ՀՈՂԱՄԱՍԻ ՀԱՏԱԿԱԳԻԾԸ

1:2000
(մասշտաբը)

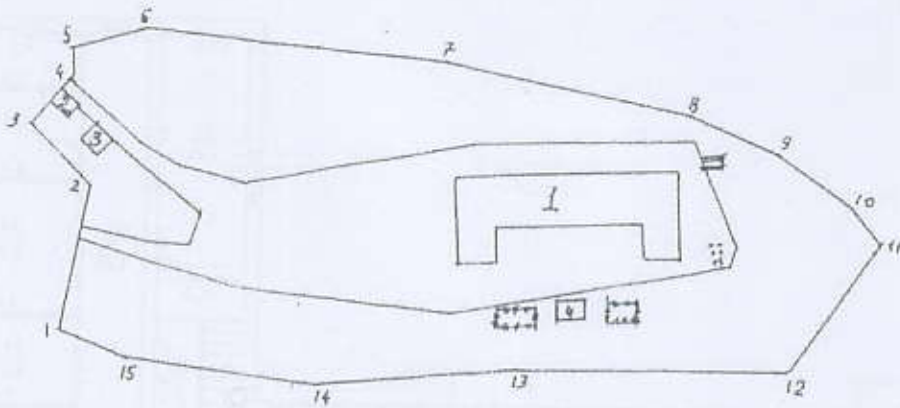


ՀԱՏԱԿՈՑ	ՉԱՓԵՆԵՐ	ՄԱՍՏԱՆԱԿԱՆ ՍԵՓԱԿԱՆԱՏԱՐՈՋ (ԾԿԱԿԱՆԾՈՐԴ)
1-2	40,0	ԱՌՈՏ ԶԱՆԿԱՆ ԶԱՆԴ 2/2
2-3	29,0	— " —
3-4	19,0	ԱՌՈՏ ԶԱՆԿԱՆ
4-5	6,3	— " —
5-6	22,0	ԱՌՈՏ
6-7	85,0	— " —
7-8	65,0	— " —
8-9	28,0	— " —
9-10	26,0	— " —
10-11	13,0	— " —
11-12	42,0	ՈՐՁԻ ԳԵՏ
12-13	76,0	— " —
13-14	55,6	— " —
14-15	51,5	— " —
15-1	33,30	— " —

Կատարող

[Signature]

(ստորագրություն)

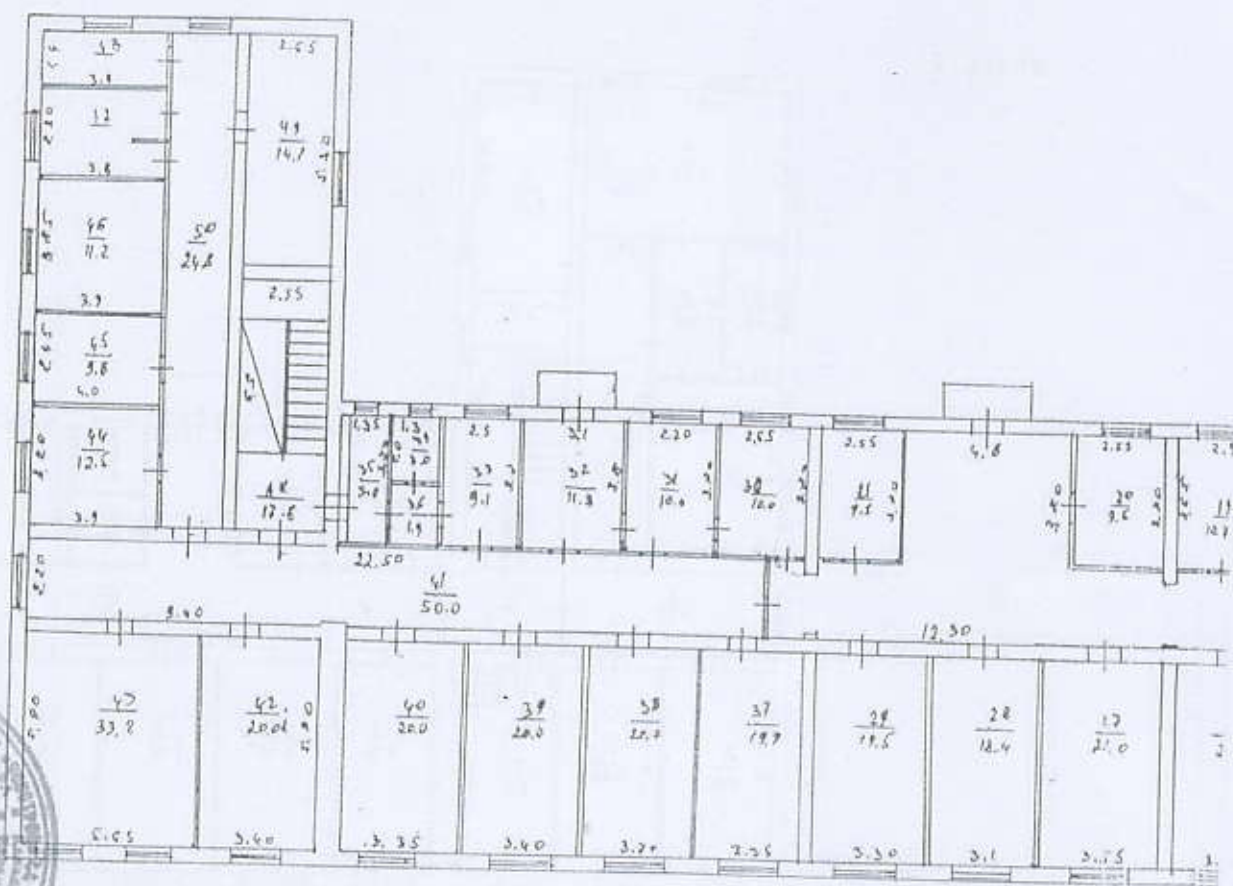

$$\frac{1}{2} : 2$$


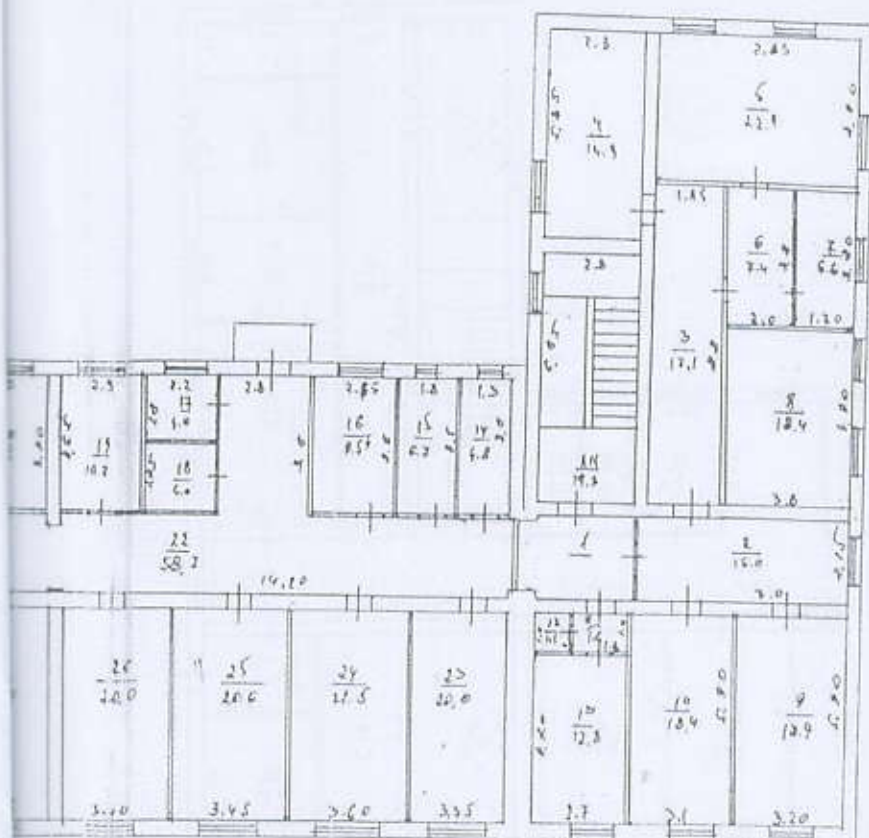
2203700

ԵՆՔԻ ՀԱՏԱԿԱԳԻՇԸ


1:300

(մասշտաբ)

II ՀԱՐԿ



Կատարող *Ջ. Բ. Բ.* և *Կ. Բ. Բ.*
(ստորագրություն)

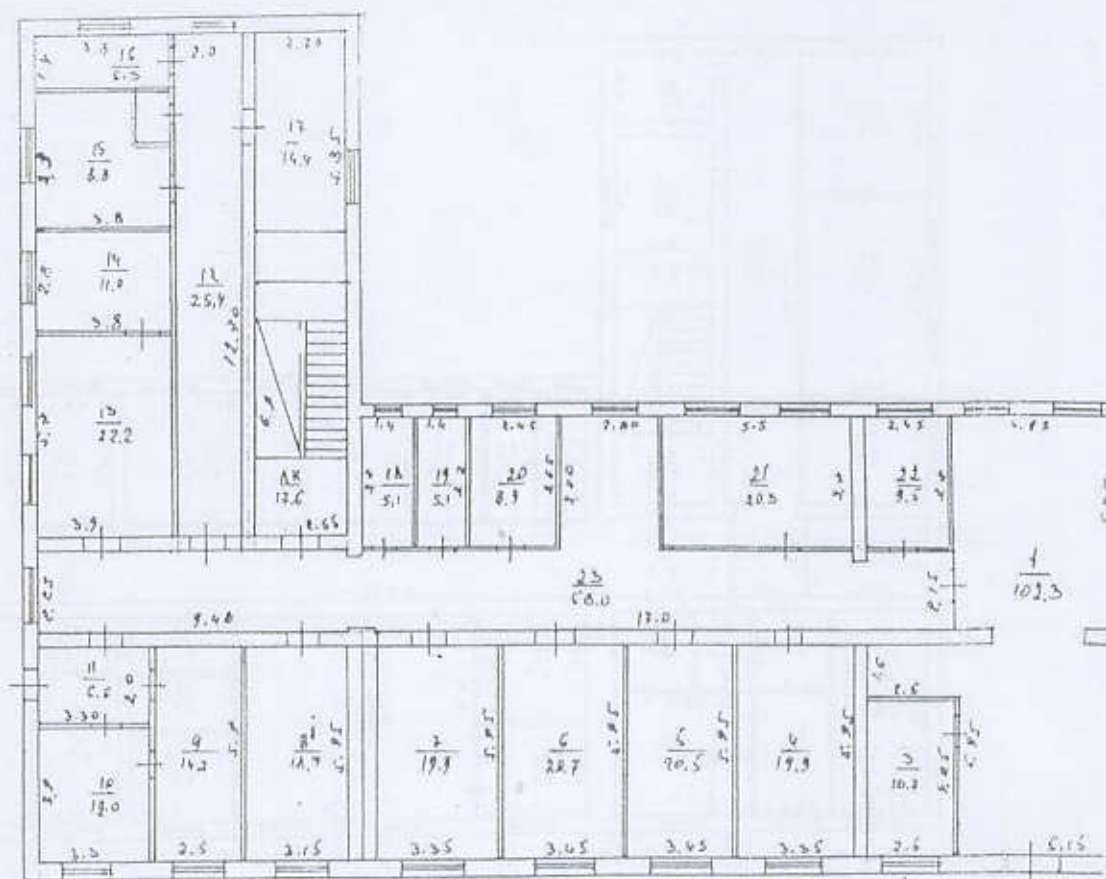


ՇԵՆՔԻ ՀԱՏԱԿԱԳԻՐԸ

1 : 200

ՏՊԱԿԱՆԱԳՐԱԿԱՆ



1 2000

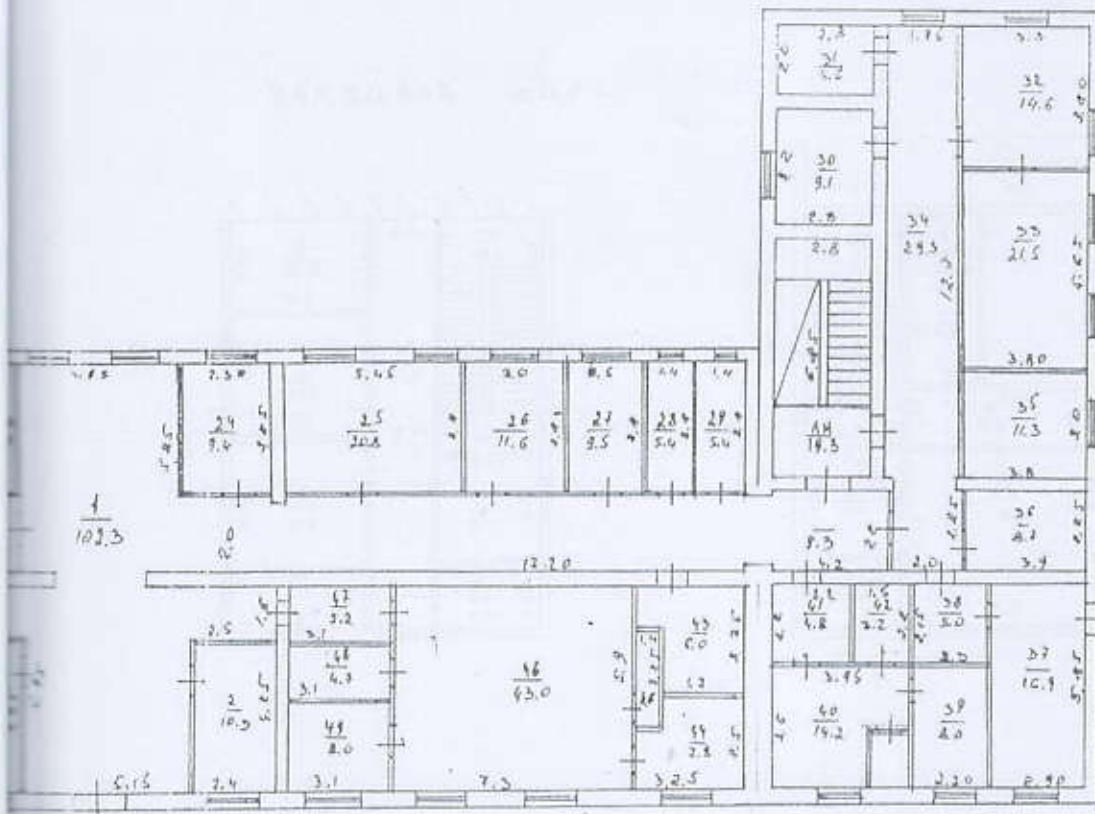

ՇԵՆՔԻ ՀԱՏԱԿԱԳԻԾԸ

1:200
(մասշտաբը)

ՇԿՈՂԱԿԱՆ ԷԿՐԿ

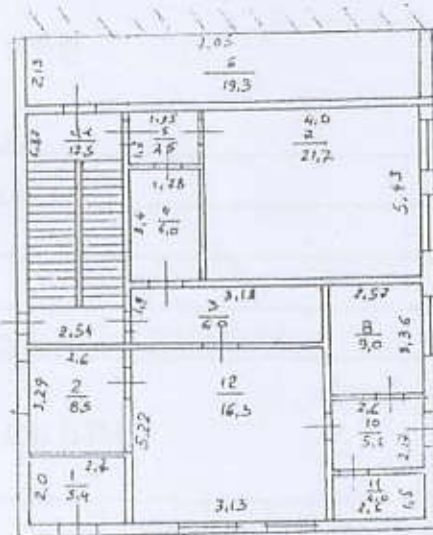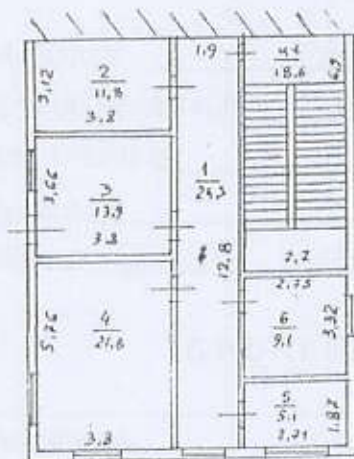

Կատարող

[Signature]

(ստորագրությունը)



ՀՈԴԱՄԱՍԻ ՏՎՅԱԼՆԵՐԸ

ԿԱՂԱՍՏՐԱՅԻՆ ՀԱՄԱՐԸ 09-001-019-002
 ՆՊԱՏԱԿԱՅԻՆ ՆՇԱՆԱԿՈՒԹՅՈՒՆԸ ԲՆԱԿԱԿԱՅՐԵՐԻ
 ՕԳՏԱԳՈՐԾՄԱՆ ՆՊԱՏԱԿԸ ԴԻԱԴԱՆԱԿԻ ՍՊԱՍԱՐԳՍԵՆ ԶԱՏԿԻ
 ՀՈԴԱՄԱՍԻ ԴԱԺԸ (հա) 1.3
 ԻՐԱՎՈՒՆԹԻ ՏԵՍԱԿԸ ԿԱՐՁԱԿԱԶՈՐՅԱՆ

ՇԵՆՔԻ ՏՎՅԱԼՆԵՐԸ

ԿԱՂԱՍՏՐԱՅԻՆ ՀԱՄԱՐԸ 09-001-019-002
 ՆՊԱՏԱԿԱՅԻՆ ՆՇԱՆԱԿՈՒԹՅՈՒՆԸ ՀԱՍՍԱՐԱԿԱԿԱՆ
 ՕԳՏԱԳՈՐԾՄԱՆ ՆՊԱՏԱԿԸ ԴԻԱԴԱՆԱԿԻ
 ՄԱԿԵՐԵՍԸ (քառ. մ.) 2143.0
 ԻՐԱՎՈՒՆԹԻ ՏԵՍԱԿԸ ՍԵՓԱԿԱՆՈՐՅԱՆ

ՇԻՆՈՒԹՅԱՆ ՏՎՅԱԼՆԵՐԸ

Հ/Հ	ԿԱՂԱՍՏՐԱՅԻՆ ՀԱՄԱՐԸ	ՕԳՏԱԳՈՐԾՄԱՆ ՆՊԱՏԱԿԸ	ՄԱԿԵՐԵՍԸ (քառ.մ.)	ԻՐԱՎՈՒՆԹԻ ՏԵՍԱԿԸ
2	09-001-019-002	ՊԱՆԱԿԱՅՐ.Ն	30.2	ՍԵՓԱԿԱՆՈՐՅԱՆ
3	09-001-019-002	ԻԼ ԵՂՐԱԿԱՅԱՆ	42.2	ՍԵՓԱԿԱՆՈՐՅԱՆ
4	09-001-019-002	ԿԱՐԱՎԱՅԱՅՐ.Ն	27.0	ՍԵՓԱԿԱՆՈՐՅԱՆ

Լրացուցիչ նշումներ, փոփոխություններ

Կատարողներ՝

Ս. Դավթյան
 (ստորագրություններ)
Բ. Բաղդասարյան



Բ Ա Յ Ա Տ Ր Ա Գ Ի Ր

Սյունիքի մարզի Կապան համայնքի Կապան քաղաքի Բաղաբերդ թիվ 48 հասցեում գտնվող Սյունիքի մարզային նյարդահոգեբուժական դիսպանսերի տարածքում «Տարածքի նորոգում և մարզասարքերի տեղադրում» օբյեկտի նախագծանախահաշվային փաստաթղթերի կազման համար հիմք են հանդիսացել

1. Անշարժ գույքի նկատմամբ իրավունքի պետական գրանցման թիվ 2203100 վկայականը

2. Տարածքի իրավիճակային հատակագիծը

3. Պատվիրատուի առաջադրանքը

4. Նախագծանախահաշվային փաստաթղթերի կազման պայմանագիրը:

Համաձայն առաջադրանքի նախագծով նախատեսվել է՝

— Վերանորոգել գոյություն ունեցող 17,9x6.9մ հատակագծային չափերով մարզադաշտը տեղադրելով մարզասարքեր և բասկետբոլի վահանակ

— Գոյություն ունեցող մետաղական ցանկապատի քայքայված բետոնե գոտին քանդվում է կառուցելով նոր գոտի, ներկելով ցանկապատը, և վրայից մոնտաժելով երեք շերտ փշալար


— Տարածքի աճող հողը կտրվում է 20,սմ հաստությամբ և կառուցվում լցովի ռետինե 2,0սմ հաստության ծածկույթ՝ համապատասխան շերտերով

— Մարզահրապարակի փողոցին հարող սավաճքը վերանորոգվում է տեղադրելով բազալտե եզրաքարեր 300x120մմ կտրվածքով և երեսապատվում 4,0սմ հաստության տոմետ սալիկներով՝ համապատասխան շերտերով:




Կոնստրուկտոր	Վ.Բաղայան		Պատվիրատու՝ «Սյունիքի մարզային նյարդահոգեբուժական դիսպանսեր» ՓԲԸ			
Ճարտարապետ	Մ.Համբարձումյան		««Տարածքի նորոգում և մարզասարքերի տեղադրում»			
Ճարտարագետ	Ժ. Բաբայան					
Ճարտարագետ	Դ. Իսրայելյան					
«ՎԻԼՀԱՄ» ՍՊԸ ԼԻՑ. ՔՊԼ 001/115			Բ Ա Յ Ա Տ Ր Ա Գ Ի Ր	ա	ճ-1	24

~ՀԱՏԱԿԱԳԻԾ /1:100/~

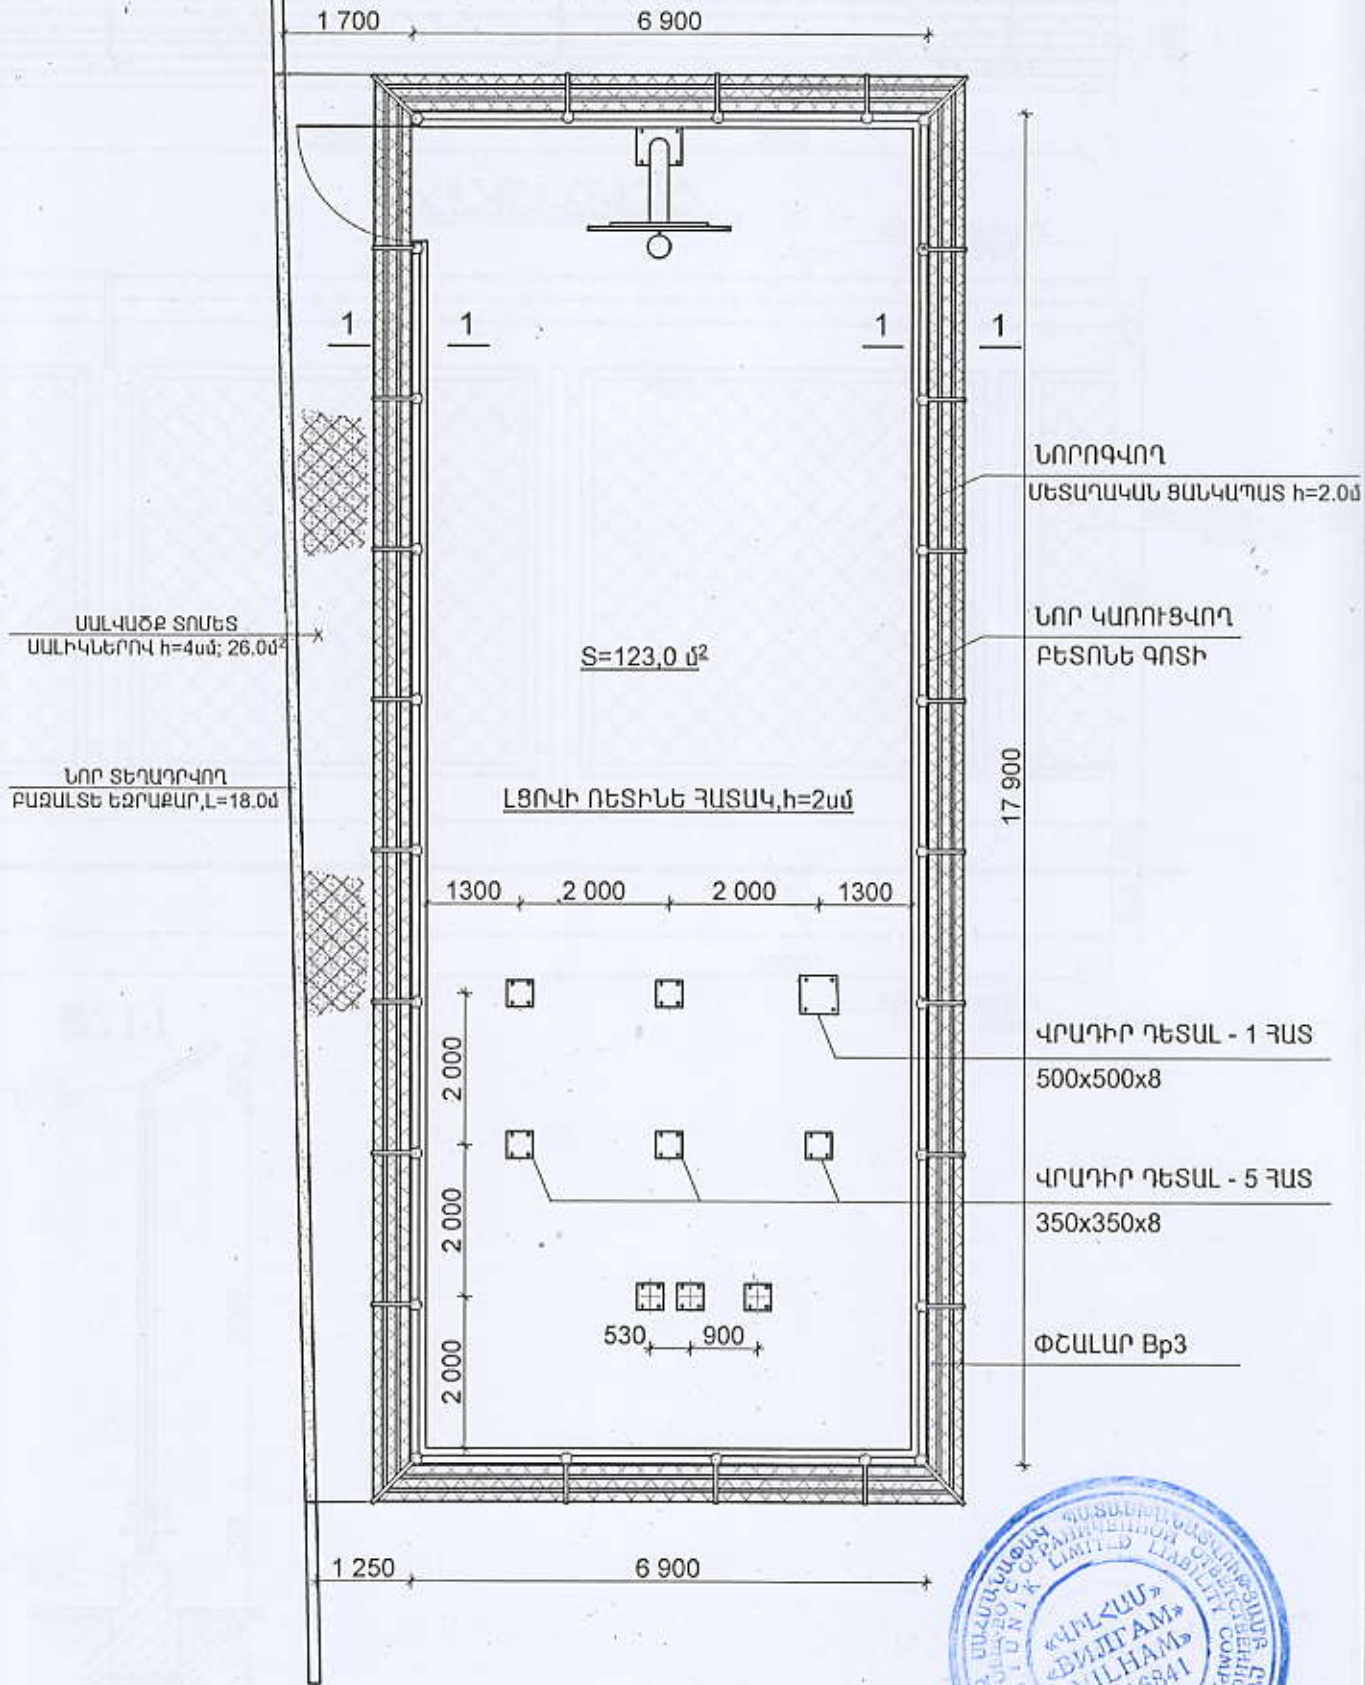


Կոնստրուկտոր	Վ.Բադալյան	Պատվիրատու	«Սյունիքի մարզային նյարդանեղբերության դիսպանսեր» ՓԲԸ		
Ճարտարապետ	Մ.Համբարձումյան	«Տարածքի նորոգում և մարզասարքերի տեղադրում»	ՆՊ	ԹԵՐԹ	ԹԵՐԹԵՐ
Ճարտարազետ	Ժ. Բաբայան		ԱՆ	ՏԵ-2	24
Ճարտարազետ	Ղ. Խորաբեյան				
«ՎԻԼՀԱՄ» ՍՊԸ ԼԻՑ. ԲՊԼ 001115		ՀԱՏ ԱԿԱԳԻԾ ±0.00			


~ ՀԱՏՎԵԾ ԾԱՆԿԱԴԱՏԻ ՀԱՏՎԱԿԱՐԺԻԾ ~

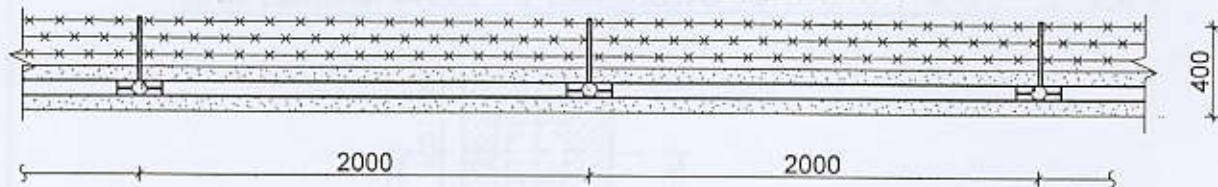

ՀԱՏՎԵԾ ՀԱՎԱՏԻԾ

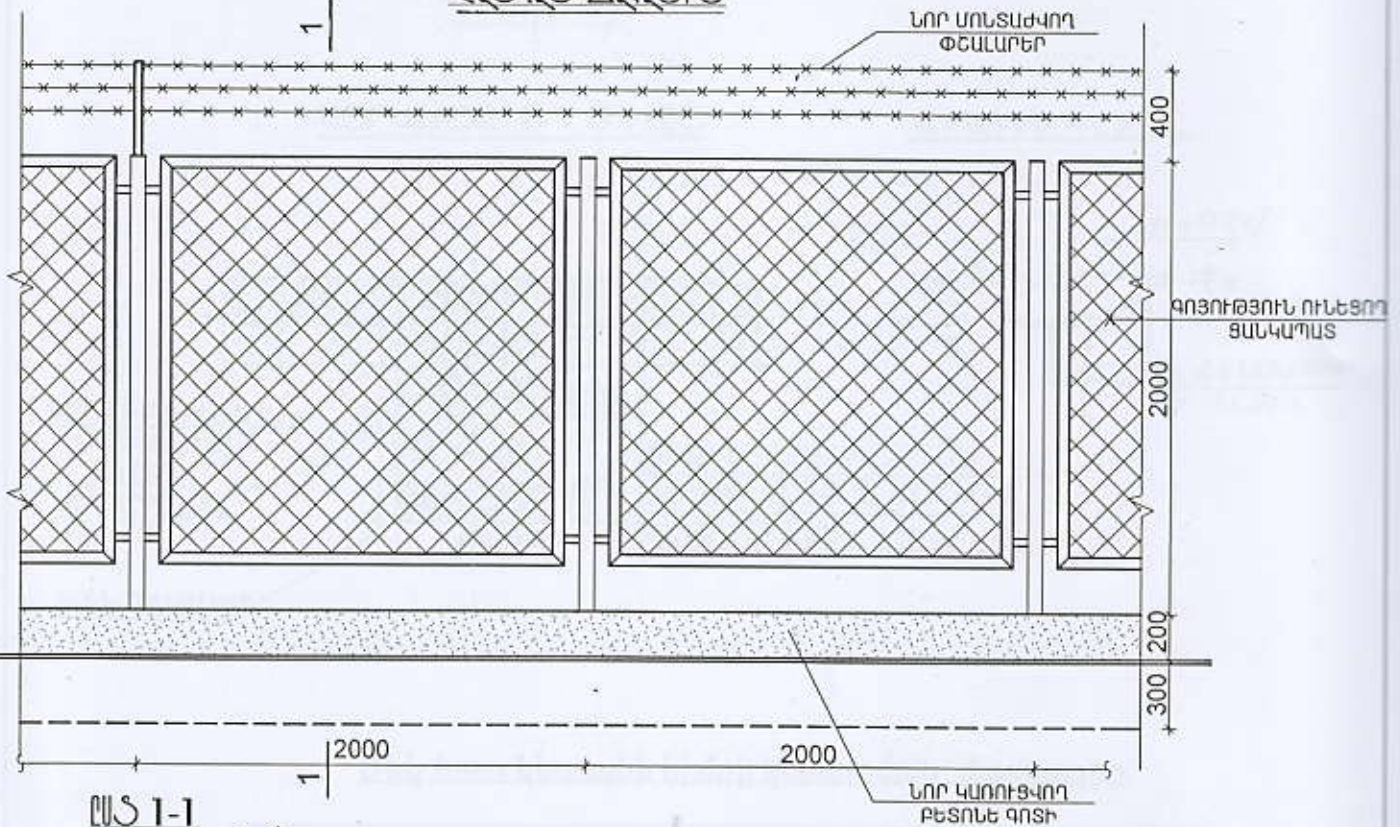


ՔՍ 1-1

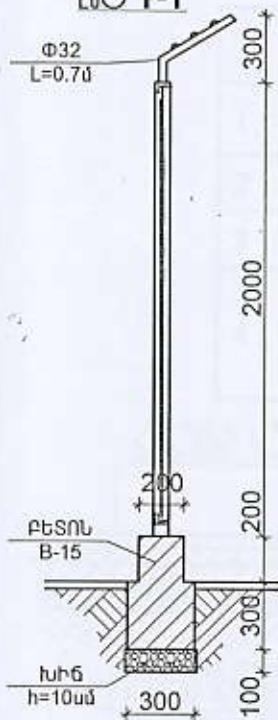



Կոնստրուկտոր	Վ. Բաղայան	Պատվիրատու՝ Կապանի քաղաքապետարան			
Հարտարապետ	Մ. Համբարձումյան	«Տարածքի նորոգում և մարզասարքերի տեղադրում»			
Հարտարապետ	Ժ. Բաբայան				
Հարտարապետ	Դ. Իսրայելյան	ՀԱՏՎԱԿԱՐԺ ԾԱՆԿԱԴԱՏԻԾ			
 «ՀԱՅԿԱՍՏԱՆ» ՍՊԸ ԼԻՑ. ՔՊԸ 001115		ՄԸ	ՁԵՐԺ	ՁԵՐԺԵՐ	24

ԽԱՂԱՍԱՐԲԵՐԻ ՀԻՄՔԻ ՀԱՏԱԿԱԳԻԾ Մ 1:20 — ՀԱՏ

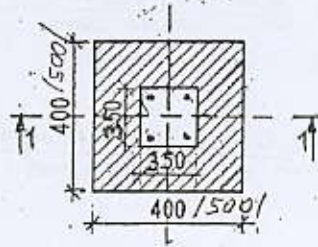

ԿՏՐՎԱԾԲ 1-1 Մ 1:20


ՎՐԱԴԻՐ ԴԵՏԱԼ

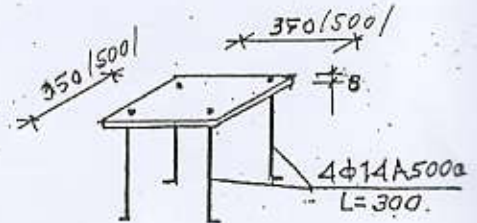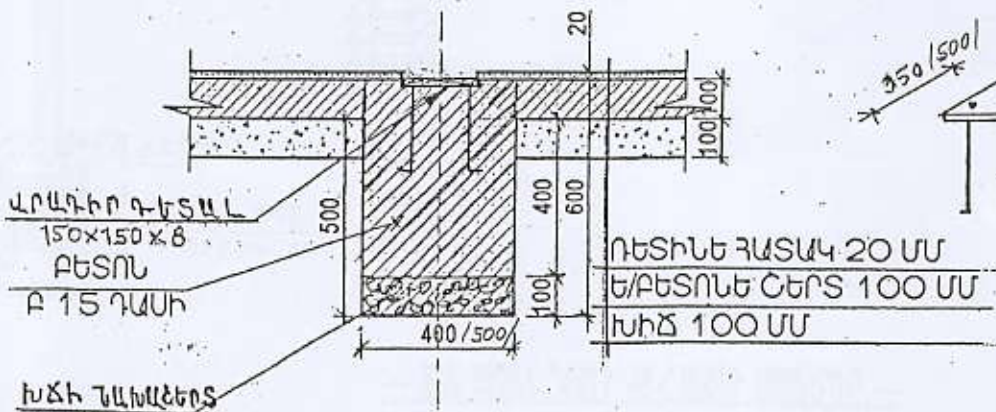

ՄԵԿ ԽԱՏ ԿԵՏԱՅԻՆ ԻԻՄՔԻ ԿԱՌՈՍԾՄԱՆ մասնագիր

	Անվանումը	Չափի միավորը	Քանակ
1	Կետային իիմքի փորում ձեռքով III կարգի գրունտներում	մ ³	0,1
2	Խճի նախաշերտ իիմքի տակ h=10սմ	մ ³	0,02
3	Կետային իիմքի բետոնացում B-15	մ ³	0,1
4	Վրադիր դետալ	թիթեղ 350x350x8	ՀԱՏ 9
		խարիսխ Φ14A500c L=300մմ	կգ 1,5

ՀԱՏԱԿԻ ԿՏՐՎԱԾԲ

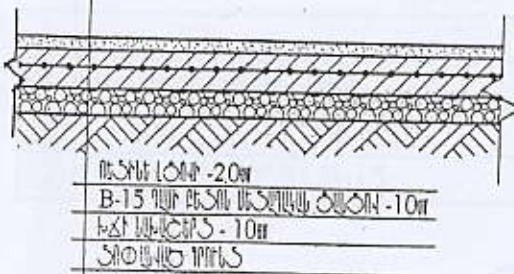


ՌԵՏՈՆ ԼՈՒՐ - 20սմ
B-15 ՊՐԵՏՈՆ ՄԵՏՈՆԱԿԱՆ ԾԱՆՈՒ - 10սմ
ԽճԻ ՆԱԽՇԵՐՏ - 10սմ
ՏՈՒՆԱԿԱՆ ՊՐԵՏ

ՄԱԿԱՆՈՒՄԻ ԿՏՐՎԱԾԲ



ՏՈՒՆԱ ՍԱԼԻԿՆԵՐ - 4սմ
Ծ/Լ ՉՈՐ ԽԱՂԱՌՈՐ 1/3 - 3սմ
ԱՎԱԶԱԿԱՆ ԽԱՂԱՌՈՐ - 12,0սմ

Կոնստրուկտոր	Վ. Բաղդասարյան	Պատվիրատու	«Մյունիցիպալ մարզային նյարդահոգեբուժական դիսպանսեր» ՓԲԸ		
Ճարտարապետ	Մ. Համբարձումյան	«Տարածքի նորոգում և մարզասարքերի տեղադրում»	ԼԾ	ԹԵՐԹ	ԹԵՐԹԵՐ
Ճարտարագետ	Ժ. Բաբայան		ՍԾ	ՃԵ-4	24
Ճարտարագետ	Դ. Իսրայելյան		ԱՆ		
«ՎԻԼՀԱՄ» ՍՊԸ ԼԻՑ. ԲՊԼ 001115		ԿԵՏԱՆՅԱՆ ՀԻՄՔԵՐ			

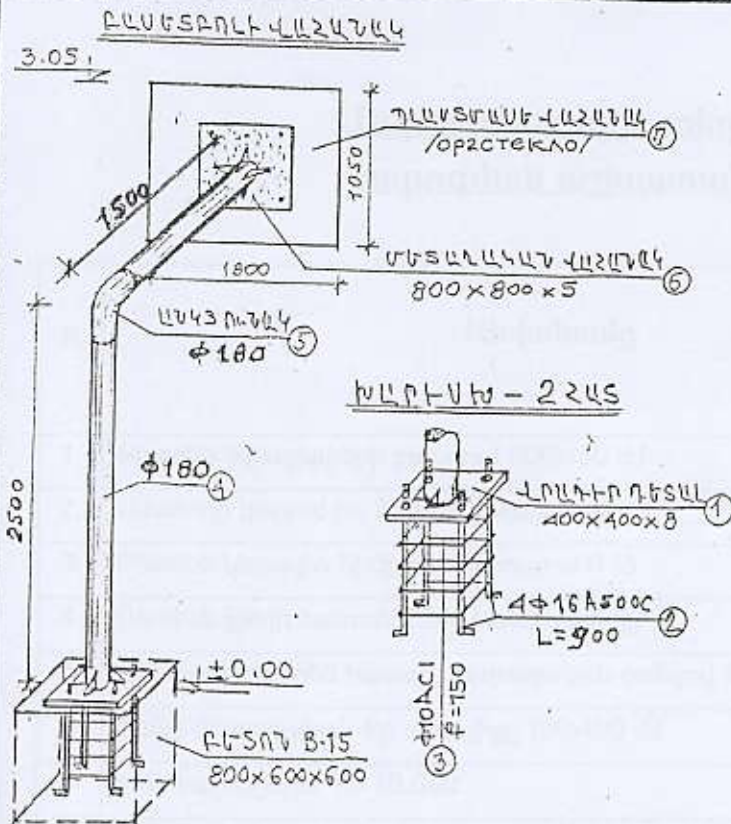

~ ՄԵԿ ԲԱՍԿԵՏԱՌԻ ՎԼԶԱՆԱԿԻ ՄԱՍԵՐԻ ~

N	ՎՃԱՌՈՒՄԸ ԼՍԵՐՈ/	ՄԱՍԻՇ	ԵՐԿԱՐ Ո/	ԲԱՆԿ /ՀԱՏ/	ՆԱԲԵՐ Լ/	ԸՆԴՀ. ԲԵՐ Լ/
1	2	3	4	5	6	7
①	ՎՐԱԴՐՈՂԵՏԱԼ 400x400	d=5	-	1	1121W 785 ԿՂ	628
②	ԽԱՐԽՈՒՄԱՅԻՆ ՁՈՂ 100 800	$\phi 16$ A500C	0,9	4	1,58	5,62
③	ԱՍՈՐԻ 420 350 350	$\phi 10$ ACI	1,54	4	0,617	3,8
④	ԽՈՂՈՎԱԿ $\phi 180 \times 5$	$\phi 180$	4,0	1	21,59	86,4
⑤	ԱՍԿՅՈՒՆԱԿ (ՕՏԲՈՃ)	$\phi 180$	-	1	-	19,1
⑥	ՄԵՏԱՂԱԿԱՆ ՎԱՅԱՆԱԿ (800x600)	d=5	-	1	1121W 785 ԿՂ	18,8
⑦	ՊԼԱՍՏՄԱՍԵ ՎԱՅԱՆԱԿ /ՕՐՇԵՔԼՈ/	-	-	-	-	1 ՀԱՏ
⑧	ՄԵՏԱՂԱԿԱՆ ՄԱԿԵՐԵՍՆԵՐԻ ԵՐԿԵՐՏ ՆԵՐԿՈՒՄ	-	-	-	-	6,0 Ր

ՇԻՆՈՒՆԱԿԱՆ ԱՇԽԱՏԱՆՔՆԵՐ

N	ՎՃԱՌՈՒՄԸ	ՉԼՓ. ՄԵՐԿՈՐԸ	ԲԱՆԿ
1	2	3	4
①	ՓՈՒՆՈՒՄԻ ՓՈՐՈՒՄ ՉԵՌՈՒՄ	Ր	0.4
②	ԻՃԻ ՆԱԽԸՆԵՐՏԻ h=1000	Ր	0.04
③	ՀԻՄՆԵՐԻ ԲԵՏՈՆԱՅԻՆ, B-15	Ր	0.3


Կոնստրուկտոր	Վ.Բաղդասարյան	Պատվիրատու	«Մյուլիքի մարզային նյարդախոզերուժական ղեկավարներ» ՓԲԸ		
Ճարտարապետ	Մ.Համբարձումյան	«Տարածքի նորոգում և մարզասարքերի տեղադրում»	ԼՓ	ԹԵՐԹ	ԹԵՐԹԵՐ
Ճարտարագետ	Ժ. Բաբայան				
Ճարտարագետ	Դ. Իսրայելյան		ԲԱՍԿԵՏԱՌԻ ՎԼԶԱՆԱԿ		
 «ՎԻԼՀԱՄ» ՍՊԸ ԼԻՑ. ԲՊԼ 001115		ԱՆ	ՃԵ-5	24	

**Մարզասարքերի տեղադրման, տարածքի
նորոգման աշխատանքային ծավալներ**

N	Անվանումը	Չափման միավորը	Քանակ
1.	Բետոնե եզրաքարերի քանդում 300x150 մմ	Գծմ	18,0
2.	Սևահողի կտրում h= 20.0սմ կողացմամբ	քմ	149,0
3.	Բետոնե կետային հիմքերի կառուցում Բ 15	հատ	9
4.	Ռետինե լցովի հատակ 20մմ հաստությամբ	քմ	123,0
5.	Բ15 դասի բետոնե հատակ մետաղական ցանցով 10սմ հաստությամբ	քմ	123,0
6.	Ցանց մետաղական Բր – 3 բջիջը 100x100 մմ	քմ	123,0
7.	Խճի նախաշերտ h= 10.0սմ	քմ	123,0
8.	Բազալտե եզրաքարերի տեղադրում 300x120 մմ	գծմ	18,0
9.	Տոմետ սալիկների տեղադրում h=4,0սմ	քմ	26,0
10.	Ցեմենտ ավազե չոր խառնուրդ 1/3 h=3,0սմ	քմ	26,0
11.	Ավազակոպճային խառնուրդ h=12,0սմ.	քմ	26,0
12.	Մետաղական զանկապատի մաքրում և երկշերտ հակակոռոզիոն ներկում	քմ	99,2
13.	Խողովակ Ф 32 փշալարերի տեղադրման համար 26 հատ	կգ	49,7
14.	Փշալար երեք շերտ Բր3	գծմ	150,0



Կոնստրուկտոր	Վ.Բադալյան	Պատվիրատու՝ Կապանի քաղաքապետարան			
Ճարտարապետ	Մ.Համբարձումյան				
Ճարտարագետ	Ժ. Բաբայան				
Ճարտարագետ	Դ. Իսրայելյան				
 «ՎԻԼՀԱՄ» ՍՊԸ ԼԻՑ. ՔՊԸ 001415		«Տարածքի նորոգում և մարզասարքերի տեղադրում»»	ՆՓ	ԹԵՐԹ	ԹԵՐԹԵՐ
ԱՇԽԱՏԱՆՔԱՅԻՆ ԾԱՎԱԼՆԵՐ			աւ	ճԵ-6	24

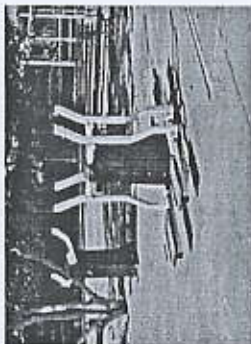խնդրում ենք լրացնել/փոխել միայն այն դաշտերը որոնք ընդգծված դեղինով Please kindly fill in / change only cells highlighted in yellow Пожалуйста, заполните только ячейки, выделенные желтым										
Հավելված 1 / Annex 1 / Приложение 1		RFQ ERE 25/00266								
Անվանում / Project title / Наименование проекта		Բալկային մարզապարեներ / Outdoor sports equipment / Уличные тренажеры								
Մասնակից կազմակերպության անվանում, ՀՀԳՀ, հասցե, կոնտակտային տվյալներ / Participants company name, TAX ID number, address, contact details / Название компании участника, идентификационный номер налогоплательщика, адрес, контактные данные		«ՊՈՏ - 555» ՓԲԸ, հ/հ 01204386, Բ. Երևան, Միրիկյան թաղամաս 10, հեռ. (+374) 98031103								
Գ/Գ / Item# / № п/п	Նկարագրություն / Item Description / Наименование.	Նմանատիպ նկարներ / Similar pictures / Похожие фотографии	Առաջարկվող մոդելի բնութագիրը / A description of the model offered / Описание модели	Առաջարկվող Առաքման ժամկետը (Օրացուցային օրեր) / Delivery time (Calendar days) / Сроки поставки (календарных дней)	Հախված միավոր / Unit of Measure / Единица измерения		Ընդամենը / Total Quantity / Общее Кол-во		AMD	
					INCOTERMS		DDP - Yerevan		DDP - Yerevan	
1	Skies /Դահուկներ մարզապարե		Հախվածը՝ 1500x1500x600, հիմնականից՝ 200x200x3 մետաղական խորությամբ, հիմքը՝ 200x200x6 մմ մետաղյա ֆիշեր, շարժական հարթակ՝ 60x40x3 մետաղյա խորությամբ, քանակներ՝ Թ=33x3 մետաղական խորությամբ:	40 օրացուցային օր	հատ / EA / штука				0.00	
2	Waist trainer / Գոտկային շոշանի մարզապարե		Հախվածը՝ 1500x840x840, հիմնականից՝ 100x100x3 մետաղական խորությամբ, հիմքը՝ 200x200x6 մմ մետաղյա ֆիշեր, շարժական հարթակ՝ Թ=42x3 մետաղյա խորությամբ, քանակներ՝ Թ=33x3 մետաղական խորությամբ:	40 օրացուցային օր	հատ / EA / штука				0.00	

3	Twister / Թվիստեր մարզասարք		Չափերը՝ 1500x670x420, հիմնականից՝ 100x100x3 մմ, օգտագործելի հիմք՝ 200x200x6 մմ մետաղյա թիթեղ, բռնակները՝ $\phi=33 \times 3$ մետաղական խողովակից:	40 օրացուցային օր	հատ / EA / ապա		0.00
4	Bicycle / Դեմակիկ մարզասարք		Չափերը՝ 1500x840x420, հիմնականից՝ 100x100x3 մմ, օգտագործելի հիմք՝ 200x200x6 մմ մետաղյա թիթեղ, բռնակները՝ $\phi=33 \times 3$ մետաղական խողովակից:	40 օրացուցային օր	հատ / EA / ապա		0.00
5	Shoulder & chest trainer / Ուսագոտու և կրծքի մարզասարք		Չափերը՝ ըստ վերը 890 մմ, բարձրությունը 2030 մմ, օգտագործելի կողմեր՝ կտր խողովակ $\phi=34$, $\phi=42$, $\phi=108$, կիսագուն, մետաղյա թիթեղ առանձնական, Ֆլանց, հեղուկ-մկնեկ, Կառավարչական կոդ:	40 օրացուցային օր	հատ / EA / ապա		0.00
6	Բռնակետրոյի զամբյուղ - 1 քս/հատ		Չափերը՝ 1800x1050, կյուղ խոսակապարտ կրճատախոտակից մետաղական հիմնականիցով:	40 օրացուցային օր	հատ / EA / ապա		0.00
7	3 in 1 trainer / 3-դ մեկում մարզասարք		Չափերը՝ 1500x2300x700, հիմնականից՝ 100x100x3 մմ, օգտագործելի հիմք՝ 200x200x6 մմ մետաղյա թիթեղ, չարժական հարթակ՝ $\phi=42 \times 3$ մետաղյա խողովակից, բռնակները՝ $\phi=33 \times 3$ մետաղական խողովակից:	40 օրացուցային օր	հատ / EA / ապա		0.00
SUPPLIER CODE OF CONDUCT							

Ստանալիցը հաստատում է 0% ԱԱՀ որոշաչափ կիրառելու հնարավորությունը՝ համաձայն հատուկ նշումների 6-րդ կետի /The participant agree to apply 0% VAT rate on invoice based on point 6 in Special notes/ Учасник соглашается применять ставку НДС 0 % к счету-фактуре на основании пункта 6 Специальных примечаний.	Այո / Yes / Да					
Ստանալից համար ամբողջությամբ ընդունել է կից՝ ԿԽՍԿ «ԳՆՈՒՄՆԵՐԻ ԸՆԴՀԱՆՈՒՐ ՊԱՅՄԱՆՆԵՐ» փաթեթը /For the participant the attached ICRC "GENERAL CONDITIONS ON PROCUREMENT" are fully acceptable/ Для участника полностью приемлемы прилагаемые МККК «ОБЩИЕ УСЛОВИЯ ЗАКУПОК».	 General Conditions on Procurement					
Ինկոտերմ / Incoterm / Инкотермс	DAP - RA, Syunik region, RA, Соинкская область, город Капан / ՀՀ, Սյունիքի մարզ, Կապան					
Ստանալից կողմից ընդունել է ԿԽՍԿ-ի առաջարկած զեքստան պայմանները՝ ԿԽՍԿ-ն համաձայնագրում է մատակարար կազմակերպությունների հետ հիմնականում բանկային փոխանցման միջոցով՝ 30 րանկային օր հետվարային պայմանով / Payment Terms proposed by the ICRC are acceptable by Bidder: ICRC practices only post-payment, which will be done by bank, transfer within 30 banking days from the date of Acceptance of the Goods, or shipping against documents. / Условия оплаты предложенные МККК, приемлемы для Участника: МККК применяет только пост оплату. Оплата будет производиться путем банковского перевода в течение 30 банковских дней от даты принятия товара или документов, подтверждающих доставку товара.	Այո / Yes / Да					
1	 Հատուկ նշում / Special note / Специальные примечания Տեխնիկական պարզաբանումների համար խնդրում ենք ուղարկել ձեր հարցազրույցը միայն հետևյալ Էլ. ասցեի վրա՝ For any technical clarifications please send your message to the following email addresses only: Для получения любых технических разъяснений, пожалуйста, отправляйте сообщения только на электронный адрес, указанный ниже: To: ere_logtender_services@icrc.org					

ԱՇԽԱՏԱՆՔՆԵՐԻ ՕՐԱՑՈՒՑԱՅԻՆ ԳՐԱՖԻԿ

ԱՄԻՍՆԵՐ							
N	Աշխատանքների անվանումը	I	II	III	IV	V	VI
1.	Քանդման աշխատանքներ	—					
2.	Կետային հիմքերի կառուցում	—	—				
3.	Բասկետբոլի վահանակի տեղադրում		—	—			
4.	Բետոնե գոտու կառուցում			—			
5.	Մետաղական ցանկապատի նորոգում				—		
6.	Բազալտե եզրաքարերի տեղադրում				—	—	
7.	Տուֆե սալիկների շար					—	
8.	Տարածքի բարեկարգում						
9.	Շին. աղբի տեղափոխում աղբավայր						



Կոնստրուկտոր	Վ. Բադալյան	Պատվիրատու՝ Արթուր Պետրոսյան	
Ճարտարապետ	Ս. Համբարձումյան	«Տարածքի նորոգում և մարզաապարքերի տեղադրում»	ՍԺ. թերթ
Ճարտարագետ	Ժ. Բադալյան		թեմ. թերթ
Ճարտարագետ	Դ. Բադալյան		ՍԺ. թերթ
«ՎԻՆԶԱՄ» ՍՊԸ ԼՐՑ. ԲՈՒԼՎԱՆԻ ԿՈՄԻՏԵ		ՕՐԱՑՈՒՑԱՅԻՆ ԳՐԱՖԻԿ	ԱՆ. թերթ 7 24