


Մեծամոր համայնքի Ամասիա բնակավայրի 1-ին փողոցի ԿՄ 0+000-կմ 1+835 հատվածի
հիմնանորոգման և 1-ին փողոցի կմ 0+000-կմ 1+300 հատվածի մայթերի կառուցման աշխատանքներ

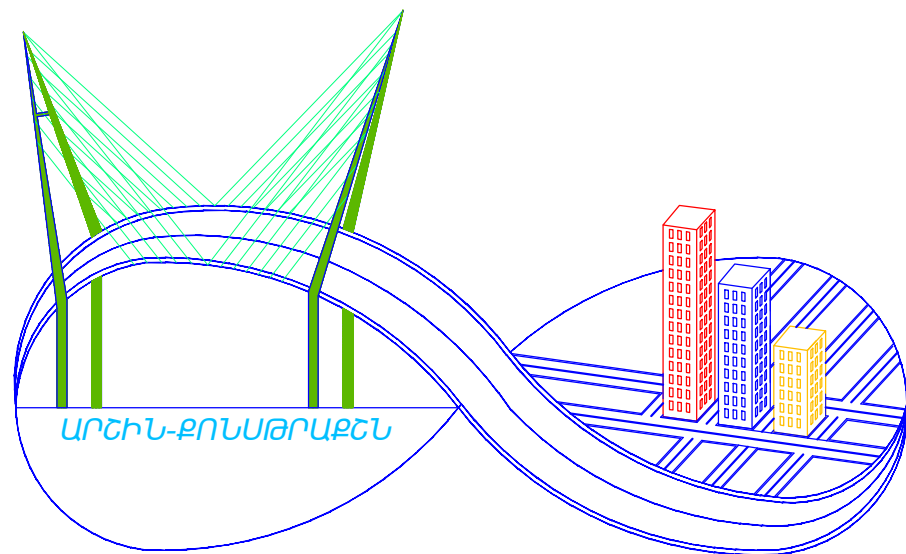

Գեղարքունիքի մարզ, գ. Կարմիրգյուղ Զ. Շոյան 63
հեռ: +(37494) 65-77-81 e-mail: arshinconstruction@gmail.com
www.arshin-construction.am

ՊԵՏԱԿԱՆ ԼԻՑԵՆԶԻԱ ՔՊԼ 000281, 1-ԻՆ ԿԱՐԳ, ՔԱՂԱՔԱՇԻՆԱԿԱՆ
ՓԱՍՏԱԹՂԹԵՐԻ ԿԱԶՄՈՒՄ՝ ԲԱՅԱՌՈՒԹՅԱՄԲ ՃԱՐՏԱՐԱՊԵՏԱԿԱՆ
ԵՎ ԿՈՆՍՏՐՈՒԿՏՈՐԱԿԱՆ ՄԱՍԻ

Պայմանագիր՝ № « ՀՀԱՄՄՀ– ԳՀԾՁԲ-25/60-2»

ԱՇԽԱՏԱՆՔԱՅԻՆ ՆԱԽԱԳԻԾ

ՊԱՏՎԻՐԱՏՈՒ՝ ՄԵԾԱՍՈՐԻ ՀԱՄԱՅՆՔԱՊԵՏԱՐԱՆ

ՀԱՄԱՅՆՔԻ ՂԵԿԱՎԱՐ՝

Է. ՀՈՎՀԱՆՆԻՍՅԱՆ

ԿԱՏԱՐՈՂ՝

«ԱՐՇԻՆ- ՔՈՆՍՏՐԱԿՇՆ » ՍՊԸ

ՏՆՕՐԵՆ՝


Ա. ՇԻՇԱՆՅԱՆ

ԳԱՎԱՌ 2025

Նախագծի կազմ

ՑԱՆԿ	
1	Նախագծի կազմ
2-5	Բացատրագիր
6	Պայմանական նշաններ
7	Գլխավոր հատակագիծ Մ 1:6000
8	1-ին փողոցի լուսանկարներ
9-17	1-ին փողոցի գեղեզիական հանույթ
18-26	1-ին փողոցի ասֆալտապատման հատակագիծ
27	1-ին փողոցի երկայնական կտրվածք
28-46	1-ին փողոցի լայնական կտրվածքներ
47-48	1-ին փողոցի պատվածքի կոնստրուկցիա
49	30x34 վաքերի տեղադրման և խողովակների միացման հանգույցներ
50	Մուտքերում և անցումներում եզրաքարերի տեղադրման հանգույցներ, 150x300 և 100x200 եզրաքարի տեղադրման հանգույցներ
51	Մուտքերում և անցումներում թեքահարթակների կառուցման ձևեր
52	Ե/բ վաք 30 x 34 սմ, ամրանավորում
53	35x60 ջրընդունիչի հատակագիծ, մասնագրեր
54	Ø426x6 մմ խողովակի գլխամասի հատակագիծ, կտրվածքներ, կառուցման նյութերի մանագիր
55	Ø530x6 մմ խողովակի գլխամասի հատակագիծ, կտրվածքներ, կառուցման նյութերի մանագիր
56	Ø720x8 մմ խողովակի գլխամասի հատակագիծ, կտրվածքներ, կառուցման նյութերի մանագիր
57	ԿՄ 0+107-ում բախշիչ հորի հատակագիծ, կտրվածքներ, կառուցման նյութերի մանագիր

58	ԿՄ 0+115-ում անցումային խողովակների տեղադրման և հորերի հատակագիծ, կտրվածքներ, կառուցման նյութերի մանագիր
59	ԿՄ 0+294-ում անցումային խողովակների տեղադրման և հորերի հատակագիծ, կտրվածքներ, կառուցման նյութերի մանագիր
60	ԿՄ 0+494-ում անցումային խողովակների տեղադրման և հորերի հատակագիծ, կտրվածքներ, կառուցման նյութերի մանագիր
61	Մետաղական ցանցի հատակագիծ, կտրվածքներ, կառուցման նյութերի մանագիր
62	ԿՄ 0+812-ում անցումային խողովակների տեղադրման և հորերի հատակագիծ, կտրվածքներ, կառուցման նյութերի մանագիր
63	ԿՄ 0+754.9-ԿՄ 0+760.9-ում կառուցվող հենապատի հատակագիծ, կտրվածքներ, կառուցման նյութերի մանագիր
64-72	1-ին փողոցի գծանշման և կահավորման հատակագիծ
73	Ճանապարհային նշանների տեղադրման տիպային նախագիծ
74	Ճանապարհային նշաններ
75	Ճանապարհի հորիզոնական գծանշում (տիպային)
76	Երթևեկության կարգավորման սխեմա
77	Աշխատանքների կատարման ժամանակացույց, պահանջվող մեքենամեխանիզմների ցանկ, պահանջվող լաբորատոր ստուգումներ

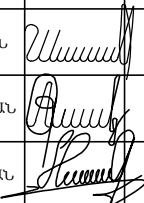ՊԱՇՏՈՆ	Ա. ԱԶԳԱՆՈՒՆ	ՍՏՈՐԱԳ.	ԱՄՍ. ԱՄՍԹ.	Պատվիրատու՝ Մծամորի համայնքապետարան			
				ՀՀ Արմավիրի մարզի Մեծամոր համայնքի Ամասիա բնակավայրի 1-ին փողոցի ԿՄ 0+000-կմ 1+835 հատվածի հիմնանորոգման և 1-ին փողոցի կմ 0+000-կմ 1+300 հատվածի մայրերի կառուցման աշխատանքներ			
ՏՆՕՐԵՆ	Ա. ՇԻՇԱՆՅԱՆ			ՃԱՆԱՊԱՐՀԱՇԻՆԱՐԱՐԱԿԱՆ ՄԱՍ	Փուլ	Թերթ	Թերթեր
ՆԱԽԱԳԾՈՂ	Գ. ԱՎԵՏԻՍՅԱՆ				ԱՆ	1	77
ՆԱԽԱԳԾՈՂ	Հ. ԱՎԵՏԻՍՅԱՆ			Նախագծի կազմ	ԱՐՇԻՆ-ՔՈՆՍԹՐԱԹՇՆ ՍՊԸ		

Բացատրագիր

1. Ներածություն

ՀՀ Արմավիրի մարզի Մեծամոր համայնքի Ամասիա բնակավայրի 1-ին փողոցի ԿՄ 0+000-կմ 1+835 հատվածի հիմնանորոգման և 1-ին փողոցի կմ 0+000-կմ 1+300 հատվածի մայթերի կառուցման աշխատանքների նախագիծը կատարվել է ըստ 2025թ. - ին կնքված պայմանագրի և ճարտարապետահատակագծային առաջադրանքի: Նախագծային փաստաթղթերը կազմելիս օգտագործվել են ՀՀ-ում գործող նորմատիվաիրավական ակտերը , ՀՀՇՆ 32-01-2022 «Ավտոմոբիլային ճանապարհներ», ՀՀՇՆ 30-01-2023 «Քաղաքաշինություն. Քաղաքային և գյուղական բնակավայրերի հատակագծում և կառուցապատում», ՀՀՇՆ 20.04-2020 «Երկրաշարժադիմացկուն շինարարություն. Նախագծման նորմեր», ՀՀՇՆ 52-01-«Բետոնե և երկաթբետոնե կոնստրուկցիաներ», ՀՀՇՆ 40-01.02-«Ջրամատակարարում. Արտաքին ցանցեր և կառուցվածքներ», ՀՀՇՆ 40-01.03-2022 «Կոյուղի. Արտաքին ցանցեր և կառուցվածքներ», ՀՀՇՆ 13-02-2022 «Անվտանգության տեխնիկական շինարարությունում» և ՀՀՇՆ 30-02-2022 «Տարածքի բարեկարգում» շինարարական նորմերին, ինչպես նաև ՀՀ քաղաքաշինության կոմիտեի նախագահի 2020 թվականի դեկտեմբերի 29-ի «Հայաստանի Հանրապետության մարզերի համայնքներում (այդ թվում բնակավայրերում) ոչ տարանցիկ, տեղական նշանակության ավտոմոբիլային և ներհամայնքային ճանապարհների ու փողոցների երթևեկելի մասի և մայթերի սալարկման, խճապատման և բարեկարգման աշխատանքների կատարման մեթոդական ուղեցույցը հաստատելու մասին» N105-Ն հրամանին: Նախագիծը քննարկվել է և համաձայնեցվել է պատվիրատուի հետ:

Գոյություն ունեցող փողոցի նկարագրությունը
Հողային պաստառը և ճանապարհային պատվածքը գտնվում են ոչ բավարար վիճակում: Լայնական թեքությունները չի համապատասխանում նորմերի պահանջներին: Անմխիթար վիճակում են երթևեկության կազմակերպման տարրերը, ճանապարհային նշանները, գծանշումը բացակայում է:
Երթևեկային մասի ա/բ պատվածքը քայքայված է:

2. Տեխնիկական պայմանները

Նախագծային աշխատանքները իրականացվել են համաձայն գործող նորմերի և տիպային նախագծերի՝ պահպանելով գոյություն ունեցող ճանապարհի պարամետրերը:

Հիմնվելով գեոդեզիական, ակնադիտական, երկրաբանական, շրջակա միջավայրի պահպանության միջոցառումների ուսումնասիրությունների վրա՝ նախագծով նախատեսվում են հետևյալ հիմնական աշխատանքները

Ըստ նախագծի 1-ին փողոցում նախատեսվում են հետևյալ աշխատանքները՝

- Քանդել և հարթեցնել ճանապարհածածկի գրունտը, ավելորդ գրունտը տեղափոխել պատվիրատուի կողմից տրամադրվող լցակույտ: Հողային պաստառի նիշերը համապատասխանեցնել նախագծային նիշերին, խտացնել գրունտը:
- Տեղադրել հիմքի ավազակոպճային նախաշերտ h=10 սմ (ԳՕՍՏ 23735-79):
- Տեղադրել խճավազային հիմք (C5) h=15 սմ , ԳՕՍՏ 25607-2009 :
- Տեղադրել 30x34 վաքեր, տեղադրել անցումադին խողովակներ, կառուցել հորեր ըստ համապատասխան գծագրերի և ամփոփագրերի:
- Տեղադրել 100x200 բազալտե եզրաշարեր և 150x300 բազալտե եզրաքարեր, կառուցել թեքահարթակներ:
- Տեղադրել մայթի ավազակոպճային հիմք h=10 սմ (ԳՕՍՏ 23735-79):
- Կառուցել մայթի ծածկ h=6սմ բետոնե սալիկով:
- Գոյություն ունեցող ե/բ դիտահորերի կափարիչները փոխարինել նորերով, համապատասխանեցնել նախագծային նիշերին:
- C-5 խճավազային հիմքի վրա տարածել բիտում՝ 0.6 կգ/մ² - ԳՕՍՏ 33133-2014:
- Տեղադրել ասֆալտբետոնե ծածկույթ h=6սմ Բ տիպի խոշորահատիկ ասֆալտբետոնե խառնուրդով- ԳՕՍՏ 9128-2013: Բ տիպի ասֆալտբետոնի խտացման գործակիցը K/ասֆ=0.99:
- Տեղադրել ասֆալտբետոնե ծածկույթ h=4սմ Բ տիպի մանրահատիկ ասֆալտբետոնե խառնուրդով- ԳՕՍՏ 9128-2013: Բ տիպի ասֆալտբետոնի խտացման գործակիցը K/ասֆ=0.99:
- Կառուցել իրատեղեր և մայթեր:
- Կատարել փողոցի գծանշում և կահավորում:

- Հատակագիծ և երկայնական պրոֆիլ
Նախագծվող ճանապարհահատվածների հատակագծերը և երկայնական պրոֆիլը էական փոփոխության չեն ենթարկվել:

4. Հողային պաստառ


Նախագծում ընդունված հողային պաստառի կոնստրուկցիան և տիպերը բավարարում են գործող տեխնիկական նորմերին և պայմաններին: Տեղանքի բնահողերի բնութագրից ելնելով՝ հողային պաստառի կայունությունը հնարավոր է ապահովել կառուցման կանոնների և ջրահեռացման պահանջների պահպանման դեպքում: Կառուցման աշխատանքների տեղերը և ծավալները բերված են համապատասխան գծագրերում և ամփոփագրերում:

4. Ճանապարհային հագուստ

Ճանապարհային հագուստի վերակառուցման համար նախատեսված են հետևյալ հիմնական աշխատանքները

6. Ջրթող կառուցվածքներ

1-ին փողոցի ջրահեռացումը կամակերպված է 30x34 վաքերի միջոցով, տեղերը և ծավալները տրված են համապատասխան գծագրերում և ամփոփագրերում:

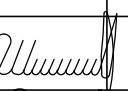ՊԱՇՏՈՆ	Ա. ԱԶԳԱՆՈՒՆ	ՍՏՈՐԱԳ.	ԱՄՍ. ԱՄՍԹ.	Պատվիրատու՝ Մծամորի համայնքապետարան			
				ՀՀ Արմավիրի մարզի Մեծամոր համայնքի Ամասիա բնակավայրի 1-ին փողոցի ԿՄ 0+000-կմ 1+835 հատվածի հիմնանորոգման և 1-ին փողոցի կմ 0+000-կմ 1+300 հատվածի մայթերի կառուցման աշխատանքներ			
ՏՆՕՐԵՆ	Ա. ՇԻՇՄԱՅԱՆ			ՃԱՆԱՊԱՐՀԱՇԽԱՐԱՐԱԿԱՆ ՄԱՍ	Փուլ	Թերթ	Թերթեր
ՆԱԽԱԳԾՈՂ	Գ. ԱՎԵՏԻՍՅԱՆ				ԱՆ	2	77
ՆԱԽԱԳԾՈՂ	Հ. ԱՎԵՏԻՍՅԱՆ			Բացատրագիր	ԱՐՇԻՆ-ՔՈՆՍԹՐԱՔՇՆ ՍՊԸ		

7. Ճանապարհահատվածների կահավորում

ա) ճանապարհային նշաններ
Երթևեկության կազմակերպման և անվտանգության նպատակով նախատեսված են ճանապարհային նշանների տեղադրում 16 հատ ԳՕՍՏ 32945-2014:
բ) երթևեկային մասի գծանշում
Երթևեկային մասի գծանշումը նախատեսված է համապատասխան գործող ԳՕՍՏ 32830-2014 պետական ստանդարտի:

գ) Շինարարության արտադրության կազմակերպում (համաձայն ՀՀՇՆ 1-3.01.01-2008)

Ընդհանուր դրույթներ

1.Շինարարական արտադրության կազմակերպման նպատակն է՝ կազմակերպչական, տեխնիկական և տեխնոլոգիական նպատակառոչված համալիր միջոցառումների կիրառման արդյունքում ապահովել՝ սահմանված ժամկետում և պատշաճ որակով օբյեկտի շահագործումը:

Շինարարական արտադրության կազմակերպումն ապահովում է՝

1) օբյեկտի շինարարության բոլոր մասնակիցների համաձայնեցված աշխատանքը՝ Պատվիրատուի (զխավոր կապալառուի) հետ իրենց գործունեության համակարգմամբ,

2) նյութական ռեսուրսների համալիր մատակարարումը՝ հաշվարկված շենքի, շինության, հանգույցի, տեղամասի, սեկցիայի, հարկի, հարկաբաժնի, շենքի համար օրացուցային գրաֆիկով նախատեսված ժամկետներում,

3) շինարարական, մոնտաժային ու հատուկ շինարարական աշխատանքների կատարումը տեխնոլոգիկական հաջորդականության պահպանմամբ և տեխնիկապես հիմնավորված համատեղմամբ,

4) անվտանգության տեխնիկայի կանոնների պահպանումը,

5) շրջակա միջավայրի պահպանության պահանջների ապահովումը:

2. Յուրաքանչյուր օբյեկտի շինարարությունն անհրաժեշտ է իրականացնել շինարարության կազմակերպման և աշխատանքների իրականացման տեխնոլոգիաների վերաբերյալ նախօրոք ընդունված լուծումների նիման վրա, որոնք պետք է մշակված լինեն շինարարական կազմակերպման նախագծում և աշխատանքների կատարման նախագծում: Շինարարության կազմակերպման նախագծի և աշխատանքների կատարման նախագծի կազմն ու բովանդակությունը պայմանավորված են շինարարության բարդության աստիճանով՝ համապատասխան սույն նորմերի:

3. Մինչև շինարարության սկիզբը՝ անհրաժեշտ է շինարարության կատարման նախագծի լուծումների համապատասխան իրականացնել տեղում շինարարական հրապարակի (ուղեգծի) հատկացումը, շինարարական հրապարակի անհրաժեշտ ցանկապատումը (պահպանական, պաշտպանական կամ ազդանշանային), երկրաբախշական նշահարման հիմքի ստեղծումը, մոտեցման ճանապարհների կառուցումը, պահեստային տնտեսության ստեղծումը և շինարարոիթյան կարիքների համար անհրաժեշտ ծավալի կենցաղային նշանակության և կոմունալ տնտեսության շինությունների նախապատրաստումը՝ հաշվի առնելով գոյություն ունեցող շենքերի և շինությունների այդ նպատակների համար ժամանակավոր օգտագործման հնարավորությունը:

4. Մինչև շինարարության սկիզբը՝ անհրաժեշտ է հասրակությանն իրագեկելու նպատակով շինարարության համար նախատեսված շինհրապարակի ցանկապատի / այդ թվում՝ ճանապարհաշինական աշխատանքների ուղեգծի/ կամ մեկ այլ առավել տեսանելի տեղամասում տեղադրել պատվիրատու և կապալառու կազմակերպությունների տվյալները /անվանում, էլեկտրոնային հասցե, հեռախոսահամար/, ծրագրի անվանումն ու նպատակային նշանակության, շինարարական աշխատանքների սկզբի և ավարդի ժամկետների մասին տեղեկատվություն պարունակող վայանակներ, մինչև ավարտված շինարարության փաստագրումը դրանք պահպանելու պայմանով:

5. Շինարարական աշխատանքները սկսելուց առաջ կապալառուն պետք է օբյեկտի սկզբում և վերջում տեղադրի համապատասխան տեղեկատվական նշաններ:

6. Շինհրապարակը պետք է կահավորված լինի՝ հակահրդեհային միջոցներով և բժշկական առաջին օգնության պարագաներով: Գիշերային պայմաններում շինարարական աշխատանքների իրականացման դեպքում կապալառուն պետք է ապահովի շինհրապարակի և աշխատանքների կատարման վայրի համապատասխան լուսավորությունը:

7. Աշխատանքը պետք է կազմակերպել այնպես, որ ապահովվի մարդկանց անվտանգությունն ու հարմարավետությունը և պաշտպանի տեղամասին մոտ եղած բնակիչներին և նրանց ունեցվածքը: Պետք է ապահովել հանրային երթևեկությունը՝ նորոգվող տեղամասի հարակից ու տեղամասի սահմաններում գտնվող ճանապարհների վրա՝ մինչև աշխատանքն ընդունվի: Կապալառուն պետք է համագործակցի տեղի ճանապարհային ոստիկանության հետ և ձեռք բերի երթևեկության պլանի իրականացման համար պահանջվող բոլոր թույլտվությունները:

8. Շինարարական աշխատանքների ընթացքում պետք է ապահովել մուտքեր՝ իջատեղերի, ճանապարհների, փողոցների ձեռնարկությունների տարածքների, կայանատեղերի, բնակելի վայրերի, ավտոտնակների և այլ օբյեկտների համար, երթևեկելի մասից հեռացնել հողի կուտակումներն և այլ նյութերը:

9. Շինարարական աշխատանքների ընթացքում, երբ ճանապարհը բաց է հանրային երթևեկության համար , շինարարական գոծողությունները անհրաժեշտ է սահմանափակել.

1. պետք է ապահովել առնվազն 3,5 մ լայնությամբ երթևեկության գոտիներ

2. կայանատեղերը պետք է տեղադրել երթևեկելի գոտուց առնվազն 4մ հեռու կամ երթևեկության հաստատված արգելապատնեշներից այն կողմ,

3. սարքավորումները պետք է բանեցնել երթևեկության ուղղությամբ, եթե դա գործնականում կիրառելի է,

4. կից երթևեկության գոտիների շինարարությունը պետք է ավարտել նույն օրը, նույն մակարդակի վրա, բացի այն դեպքերից, երբ անկումները գերազանցում են 75 մմ-ը, և բարձրություններն ունեն 1:3 հարաբերություն: Այն դեպքերում, երբ կից գոտիների անկումները գերազանցում են 75 մմ-ը և բարձրություններն ունեն 1:3 հարաբերություն՝ աշխատանքը կարող է թողնվել հաջորդ օրվան: Տվյալ դեպքում գիշերվա համարպետք է տեղադրել <<Անհարթ ծածկ>> զգուշացնող նշաններ, լուսաազդանշանային առկայծող լապտերներ և լուսանդրադարձնող ժապավեններով ամրացված արգելափակոցներ:

9. Շինարարական արտադրության կազմակերպում


Օբյեկտի շինարարությանախապատրաստումը պետք է նախատեսի ինժեներատեխնիկական անձնակազմի կողմից նախագծային փաստաթղթերի (ներառյան գործող կազմակերպության վերակառուցման դեպքում կոնստրուկցիաների տեխնիկական հետազոտության արդյունքների պաստաթղթերի) ուսումնասիրություն, շինարարության պայմաններին մանրագնին ծանոթություն, արտահրապարակային ու ներհրապարակային նախապատրաստական աշխատանքներ, շենքերի, շինությունների և նրանց մասերի կառուցման, ինչպես նաև անմիջական նախապատրաստական փուլի աշխատանքների իրականացման նախագծերի մշակում՝ հաշվի առնելով բնապահպանական անվտանգության պահանջները:

11. Յուրաքանչյուր շինարարական օբյեկտում անհրաժեշտ է՝

1) լրացնել աշխատանքի վարման մատյան,

2) կազմել ծածկված աշխատանքների փաստագրման, կարևոր կոնստրուկցիաների ընդունման միջանկյալ (սարքավորումների, համակարգերի, ցանցերի) ու փորձարկման ակտեր,

12. 3) անհրա-եշտության դեպքում ձևակերպել այլ շինարարական նորմերով ու կանոններով նախատեսված լրացուցիչ կատարողական փաստաթղթեր:

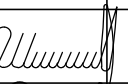ՊԱՇՏՈՆ	Ա. ԱԶԳԱՆՈՒՆ	ՍՏՈՐԱԳ.	ԱՄՍ. ԱՄՍԹ.	Պատվիրատու՝ Մծամորի համայնքապետարան			
				ՀՀ Արմավիրի մարզի Մեծամոր համայնքի Ամասիա բնակավայրի 1-ին փողոցի ԿՄ 0+000-կմ 1+835 հատվածի հիմնանորոգման և 1-ին փողոցի կմ 0+000-կմ 1+300 հատվածի մայթերի կառուցման աշխատանքներ			
ՏՆՕՐԵՆ	Ա. ՇԻՇՄԱՅԱՆ			ՃԱՆԱՊԱՐՀԱՇԽԵՒԱՐԱՐԱԿԱՆ ՄԱՍ	Փուլ	Թերթ	Թերթեր
ՆԱԽԱԳԾՈՂ	Գ. ԱՎԵՏԻՍՅԱՆ				ԱՆ	3	77
ՆԱԽԱԳԾՈՂ	Հ. ԱՎԵՏԻՍՅԱՆ			Բացատրագիր	ԱՐՇԻՆ-ՔՈՆՍՏՐԱԶՇՆ ՍՊԸ		

10. ՇՐՋԱԿԱ ՄԻՋԱՎԱՅՐԻ ՊԱՀՊԱՆՄԱՆՆ ՈՒՂՂՎԱԾ ՄԻՋՈՑԱՌՈՒՄՆԵՐ

1. Ընդհնուր դրույթներ
- Կապալառուն շինարարության և դրա հետ կապված աշխատանքներ իրականացնելիս պարտավոր է կատարել շրջակա միջավայրի պահպանության և շինարարական աշխատանքների անվտանգության վերաբերյալ ՀՀ գործող օրենսդրության և այլ նորմատիվ իրավական ակտերի պահանջները:
- Կապալառուն աշխատանքներ իրականացնելիս իրավունք չունի օգտագործել պատվիրատուի տրամադրած նյութերը և սարքավորումները կամ կատարել նրա ցուցումները, էթե դրանք կարող են հանգեցնել կողմերի համար շրջակա միջավայրի պահպանությանն ու շինարարական աշխատանքների անվտանգությանն ուղղված պահանջների խախտմանը (ՀՀ քաղաքացիական օրենսգիրք, հոդված 749): Շինարարության ժամանակ պետք է պահպանել մասնագրերում գրված բոլոր պահանջները:
- Աշխատանքների ավարտից հետո անհրաժեշտ է մաքրել շրջակա տարածքը ավելորդ գրունտից և շին. աղբից՝ բեռնումով և տեղափոխումով լցակայան:
2. Աշխատանքի պաշտպանություն
- Բանվորների աշխատանքի պաշտպանությունը պետք է ապահովվի անհատական պաշտպանության միջոցների կիրառմամբ (հատուկ արտահագուստ, կոշիկ), համալիր պաշտպանության միջոցառումների կատարումով (ցանկապատում, լուսավորում, օդափոխում, պաշտպանիչ և արգելակիչ սարքեր և հարմարանքներ և այլն), սանիտարակենցաղային շինություններով և սարքավորումներով՝ գործող նորմերին և կատարվող աշխատանքների բնույթին համապատասխան:
- Շինմոնտաժային աշխատանքների կատարման ժամանակ պետք է պահպանվեն շինարարությունում անվտանգության տեխնիկայի վերաբերյալ շինարարական նորմերի և կանոնների պահանջները:
- Աշխատանքի պաշտպանության անվտանգության տեխնիկայի, արտադրական սանիտարահիգիենիկ միջոցառումների և հակահրդեհային անվտանգության վերաբերյալ անց է կացվում հրահանգավորում:
- Բանվորների անվտանգության տեխնիկայի ուսուցման, հրահանգավորման ժամանակին և որակով անցկացման, անհատական պաշտպանական միջոցների վիճակի և լիրատման, արտադրական անվտանգության և արտադրական սանիտարահիգիենիկ անվտանգության հետ կապված բոլոր միջոցառումների կատարման հսկողությունը վերապահվում է աշխատանքներն իրականացնող կազմակերպությանը:
3. Շրջակա միջավայրի պաշտպանություն
- Շրջակա միջավայրի պաշտպանություն և բնական ռեսուրսների արդյունավետօգտագործման համար հաշվի են առնվել ՀՀՇՆ 30-01-2014 դրույթները:
- Շինարարական արտադրության կազմակերպման ժամանակ անհրաժեշտ է իրականացնել շրջակա միջավայրի պահպանության միջոցառումներ և աշխատանքներ, որոնք պետք է ընդգրկեն. շինարարության ընթացքում խախտված հողերի վերակուլտիվացում, բնական ռեսուրսների կորստի կանխում, հողեր, ջրավազաններ ու մթնոլորտ վնասակար արտանետումների կանխում կամ մաքրում: Նշված միջոցառումները և աշխատանքները պետք է նախատեսված լինեն նախագծային փաստաթղթերում:
- Շինարարության ընթացքում ծառաթուփային բուսականության հատումը և արմատների վզկների և աճող ծառերի բների հեղալցումն իրականացվում են միայն նախագծային փաստաթղթերով նախատեսված և հիմնավորմամբ:
- Շինարարության ընթացքում շինարարական հրապարակից անմիջապես ջրի բացթողումը դեպի թեքվածքներ իրականացվում են տարածքների ողողումը բացառող նախօրոք պաշտպանական միջոցառումների ապահովմամբ:
- Համահարթեցման աշխատանքների իրականացման ժամանակ հետագա օգտագործմանը պիտանի հողային շերտը պետք է նախօրոք հանվի և պահեստավորվի հատուկ առանձնացված տեղամասերում:
- Ժամանակավոր ավտոմոբիլային ճանապարհները և մոտեցման այլ ուղիները պետք է կառուցվեն՝ հաշվի առնելով գյուղատնտեսական հողահանդակներին և ծառաթուփային բուսականությանը հասցվող վնասի կանխարգելման պահանջները:
- Շինարարություն իրականացվող տարաշքներում շինմոնտաժային աշխատանքների կատարման ժամանակ պետք է պահպանվեն օդի փոշոտվածության և գազոտվածության կանխարգելման պահանջները:
- Հորատման աշխատանքների կատարման ընթացքում հասնելով ջրատար (ջրապարունակ) հորիզոններին անհրաժեշտ է ստորգետնյա ջրերի անկազմակերպ հոսքը կանխելու համար ձեռնարկել համապատասխան միջոցառումներ:
- Թույլ բնահողերի արհեստական ամրացման աշխատանքների կատարման ժամանակ պետք է ղեկավարվել ստորգետնյա ջրերի աղտոտումը կանխող, նախագծով նախատեսված միջոցառումներով:
- Շինարարական հրապարակում գոյացած արտադրական և կենցաղային հոսքը (աղբը) պետք է մաքրվի և վնասազերծվի շինարարության կազմակերպման և աշխատանքների իրականացման նախագծերում նախատեսված լուծումներին համապատասխան:
- շինմոնտաժային աշխատանքների կատարման ժամանակ պահպանել օդի փոշոտվածության և գազոտվածության կանխարգելման պահանջները,
 - բանվորներին ապահովել անհատական պատպանական միջոցներով (հատուկ արտահագուստ, կոշիկ)
 - շինարարական հրապարակում գեյացած արտադրական աղբը մաքրել, վնասազերծել և փոշու համար անթափանց ծածկոցներ ունեցող մեքենաներով հատուկ սահմանված երթուղիներով տեղափոխել դրանց հեռացման համար նախապես հատկացված վայրեր,
 - շինարարական նյութերի և կոնստրուկցիաների փոխադրումը դեպի շինարարական հրապարակ և շինարարական հրապարակից դուրս իրականացնել հատուկ սահմանված երթուղիներով փոշու համար անթափանց ծածկոցներ ունեցող մեքենաներով:

Բնակավայրերի տարածքում անհրաժեշտ է ապահովել մթնոլորտային օդին, ջրին, բնահողին, ինչպես նաև աղմուկին, թրթռումներին, էլեկտրամագնիսական ճառագայթմանըև այլ բնական և տեխնածին ծագման գործոններին շինարարական նորմերով ներկայացվող նորմատիվ պահանջները:

Ընդերքօգտագործողը պետք է ապահովի բնության և շրջակա միջավայրի պաշտպանության պայմաններն ու պահանջները, այդ թվում մթնոլորտի, ջրային ռեսուրսների, հողի, կենդանական և բուսական աշխարհի պաշտպանությունն ու պահպանումը, արդյունաբերական թափոնների օգտագործման, չեզոքացման և նվազեցման աշխատանքների, միջոցառումների կատարում:

Ինժեներական և տրանսպորտային ենթակառուցվածքների շենքերի, շինությունների տեղադրումը արգելվում է.

- 1) արգելավայրերի, արգելոցների, բուսաբանական այգիների, դենդրոլոգիական պարկերի հողերի վրա և ջրապաշտպան գոտիներում,
- 2) քաղաքների կանաչ գոտիներում, քաղաքային անտառների տարածքներում,
- 3) ջրամատակարարման համար նախատեսված աղբյուրների սանիտարական առաջին գոտում, ջրամատակարարման կառուցվածքների հարթակների վրա,
- 4) այն տեղամասերի վրա, որոնց հողաշերտի, գրունտների աղտոտվածության մակարդակը գերազանցում է սահմանված նորմերը անվտանգության և էկոլոգիական հնարավոր հետևանքների առաջացման պահանջներով, հիդրոոդերևութաբանական կայանների պահպանման գոտում,
- 1) լեռնաարդյունահանող և լեռնավերամշակող օբյեկտների թափոնների շրջանում, սահքերի, սահքավտանգ տեղամասերի, հեղեղների և ձնահյուսների շրջանում,
- 2) ին-եներական պաշտպանության կառուցվածքներ չունեցող հնարավոր ջրածածկման գոտիներում (1,5 մ և ավել խորությամբ),
- 3) մայրուղային նյութատար խողովակաշարի պահպանման գոտիներում:
- 4) շինարարության ընթացքում խախտված հողերը ռեկուլտիվացնել, կանխել բնական ռեսուրսների կորուստը, վնասակար արտանետումները հողեր, ջրավազաններ ու մթնոլորտ:



11. Հակահրդեհային մջոցառումներ
- Նախագծման ընթացքում հաշվի է առնվել ՀՀՇՆ 21-01-2014 <<Հակահրդեհային միջոցառումներ>> նորմերի պահանջները և <<Հրդեհային անվտանգության կանոնները>> համաձայն ՀՀ ԱԻ նախարարի 2012 թվականի հուլիսի 26-ի N 263-Ն հրամանի:
- Հրդեհային անվտանգությունն ապահովելու համար պետական կառավարման և տեղական ինքնակառավարման մարմինները, կազմակերպությունները և քաղաքացիները ղեկավարվում են <<Հրդեհային անվտանգության մասին>> Հայաստանի Հանրապետության օրենքով, սույն կանոններով և հրդեհային անվտանգության նորմատիվ փաստափղփերով:

11. ՀՐԴԵՀԱՅԻՆ ԱՆՎՏԱՆԳՈՒԹՅԱՆ ՎԵՐԱԲԵՐՅԱԼ ԿԱԶՄԱԿԵՐՊՁԱԿԱՆ ՄԻՋՈՑԱՌՈՒՄՆԵՐ

Օբյեկտների ղեկավարները կամ նրանց լիազորված անձինք պարտավոր են աշխատակիցներին ծանոթացնել հրդեհային անվտանգության կանոններին:

Օբյեկտների ղեկավարները կամ նրանց լիազորված անձինք պարտավոր են՝

- 1) անցկացնել աշխատակիցների հրդեհային անվտանգության հրահանգավորում,
- 2) կազմակերպել հրդեհի դեպքումմարդկանց տարահանման ուղիների պլանների մշակումը և համապատասխան վայրերում պլանների տեղադրման աշխատանքները,
- 3) հրդեհային անվտանգության նորմատիվ փաստաթղթերի պահանջների կատարման նպատակով մշակել և իրագործել միջոցառումներ (կազմել միջոցառումների պլան):

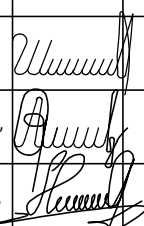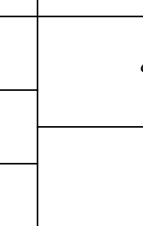ՊԱՇՏՈՆ	Ա. ԱԶԳԱՆՈՒՆ	ՍՏՈՐԱԳ.	ԱՄՍ. ԱՄՍԹ.	Պատվիրատու՝ Մծամորի համայնքապետարան			
				ՀՀ Արմավիրի մարզի Մեծամոր համայնքի Ամասիա բնակավայրի 1-ին փողոցի ԿՄ 0+000-կմ 1+835 հատվածի հիմնանորոգման և 1-ին փողոցի կմ 0+000-կմ 1+300 հատվածի մայթերի կառուցման աշխատանքներ			
ՏՆՕՐԵՆ	Ա. ՇԻՇԱՆՅԱՆ			ՃԱՆԱՊԱՐՀԱՇԽԱՐԱՐԱԿԱՆ ՄԱՍ	Փուլ	Թերթ	Թերթեր
ՆԱԽԱԳԾՈՂ	Գ. ԱՎԵՏԻՍՅԱՆ				ԱՆ	4	77
ՆԱԽԱԳԾՈՂ	Հ. ԱՎԵՏԻՍՅԱՆ			Բացատրագիր	ԱՐՇԻՆ-ՔՈՆՍԹՐԱՔՇՆ ՍՊԸ		

Օբյեկտների, ինչպես նաև դրանց կառուցվածքային ստորաբախանումների հրդեհային անվտանգության համար պատասխանատու հանդիսանում է օբյեկտի ղեկավարը կամ իր կողմից նշանակված անձը: Առանձին տարածքների, շենքերի, շինությունների, արտադրամասերի, տեղամասերի, տեխնոլոգիական սարքավորումների և պրոցեսների, ինժեներական սարքավորումների հրդեհային անվտանգության համար պատասխանատվությունը օբյեկտի ղեկավարի կողմից ընդունված համապատասխան իրավական ակտով կարող է դրվել այլ պաշտոնատարանձանց վրա: Վարձակալված շենքերում տեղավորված օբյեկտներում հրդեհային անվտանգության ապահովումը կարգավորվում է վարձակալության պայմանագրով: Պայմանագրում նշված տեղեկությունների բացակայության դեպքում պատասխանատվությունը կրում է վարձատուն:

Օբյեկտների հրդեհային անվտանգությունն ապահովող մարմինների կողմից արտադրական, վարչական, պահեստային և օժանդակ շինությունների ինչպես նաև կառուցվող օբյեկտների շինարարական հրապարակների տեսանելի վայրերում փակցվում են ցուցատախտակներ՝ հրդեհային պահպանության կանչի հեռախոսահամարով:

Հրդեհավտանգ օբյեկտի ղեկավարի կողմից ընդունված համապատասխան իրավական ակտով պետք է սահմանվի հրդեհային վտանգին համապատասխան հակահրդեհային կանոնակարգ, որն իր մեջ ներառում է՝

- 1) ծխելու վայրը և կահավորումը,
- 2) շենքում (արտադրամասում) գտնվող միանվագ թույլատրելի դյուրավառ հումքի, կիսաֆաբրիկատների, պատրաստի արտադրանքի քանակները և պահման վայրերը,
- 3) դյուրավառ թափոնների, հրդեհավտանգ փոշու հավաքման և հագուստների պահման կարգը,
- 4) աշխատանքային օրվա վերջում էլեկտրասարքավորումների հոսանքազրկման, ժամանակավոր կրակային և այլ հրդեհավտանգ աշխատանքներ կատարելու կարգը, աշխատողների գործողությունները հրդեհի հայտնաբերելու դեպքում, ինչպես նաև հակահրդեհային հրահանգավորման անցկացման կարգը, ժամկետները և պատասխանատուները,

- 1) կառուցվող օբյեկտի շինարարական հրապարակում ժամանակավոր շինությունների և արտադրամասի, շինանյութի և սղոցանյութի պահեստների, հրդեհաշիջման ջրաղբյուրների, հրշեջ վահանակների և դրանց մոտեցման հրշեջ մեքենաների ճանապարհների տեղանշամաքշինարարության ղեկավարների կողմից հաստատված և պետական հրդեհային և տեխնիկական անվտանգության տեսչության հետ համաձայնեցված տարածքի հատակագիծը,
 - 2) հրդեհավտանգ օբյեկտի տարածքում բաց կրակի օգտագործման կարգը,
 - 3) հրդեհավտանգ օբյեկտի տարածքում բաց կրակի օգտագործման ժամանակ ծխելու կարգը,
 - 4) ժամանակավոր հրդեհավտանգ աշխատանքների կատարման կարգը:
- Այն օբյեկտներում , որտեղ շինության մեկ հարկում միաժամանակ գտնվում են 10 և ավելի մարդ, տեսանելի վայրերում փակցվում են հրդեհների ժամանակ դեպի ելք սույս տվող նշագծեր, սլաքներ, նախատեսվում են կայանքներ՝ հրդեհի դեպքում մարդկանց տեղեկացման համար:

Այն օբյեկտները, որտեղ միաժամանակ գտնվում են 50և ավելի մարդ, նախատեսվում է հրդեհի դեպքում անձնակազմի գործողությունների պլան: Պլանի համաձայն տարահանման աշխատանքներում ընդգրկված աշխատակիցների հետ պարբերաբար անց են կացվում մարզումներ (ուսումնավարժանքներ):

Պայթուանավտանգ, ուժեղ ներգործող թունավոր նյութեր օգտագործող, վերամշակող և պահող օբյեկտների ղեկավարները հրդեհ առաջանալու դեպքում հրդեհաշիջման ղեկավարին տրամադրում են այդ նյութերի վերաբերյալ տվյալներ՝ անձնակազմի անվտանգությունն ապահովելու նպատակով:

12. ՇԵՆՔԵՐԻՆ, ՇԻՆՈՒԹՅՈՒՆՆԵՐԻՆ, ՏԱՐԱԾՔՆԵՐԻՆ և ՇԻՆԱՐԱՐԱԿԱՆ ՀՐԱՊԱՐԱԿՆԵՐԻՆ ՆԵՐԿԱՅԱՑՎՈՂ ՀՐԴԵՀԱՅԻՆ ԱՆՎՏԱՆԳՈՒԹՅԱՆ ՊԱՀԱՆՋՆԵՐ

1. Կազմակերպությունների, բնակավայրերի, շենքերի, շինությունների, շինարարական հրապարակների, բաց պահեստների, ինչպես նաև շենքին կից հակահրդեհային միջտարածությունները պետք է ժամանակին մաքրվեն հրդեհավտանք թափոններից: Հրդեհավտանգ թափոնները, աղբը պետք է հավաքվեն հատուկ հատկացված տարածքներում, կոնտեյների մեջ և տեղափոխվեն:

2. Շենքերի, շինությունների, շինարարական հրապարակների, հակահրդեհային միջտարածությունները չեն կարող օգտագործվել որպես նյութերի, սարքավորումների, տարաների պահեստավորման, տրանսպորտային տեխնիկայի կայանման, շենքերի և շինությունների կառուցման համար:

3. Շենքերի, շինությունների, բաց պահեստների հրդեհաշիջման համար նախատեսված ջրաղբյուրների, անշարժ հրդեհային սանդուղքների, հրդեհային գույքի մոտեցման ճանապարհները և անցումները պետք է միշտ ազատ լինեն:

Վերակառուցման պատճառով ճանապարհների պակման դեպքում ջրային աղբյուրներին մոտենալու կամ այդ հատվածով անցնելու նպատակով պետք է տեղադրվեն շրջանցման ուղղությունը ցույց տվող ցուցանակներ:

Հրշեջ հիդրանտների դիտահորերի կափարիչները և հրշեջ ջրավազաններին հարակից, հրշեջ ավտոմեքենաների կայանման համար նախատեսված հարթակները, պարբերաբար պետք է մաքրվեն սառույցից ու ձյունից:

4. Ժամանակավոր շինությունները, կրպակները, տաղավարները պետք է տեղադրվեն շենքերից և շինություններից 8 մետրից ոչ պակաս հեռավորության վրա կամ հակահրդեհային պատնեշի մոտ (բացառությամբ, այլ իրավական ակտերով սահմանված պահանջվող ավելի մեծ հակահրդեհային միջտարածություն): Առանձին բլոկ-կոնտեյներային շենքերը թույլատրվում են տեղադրել խմբերով, յուրաքանչյուր բլոկում 10-ից ոչ ավելի կոնտեյներ, որոնց գումարային մակերեսը չպետք է գերազանցի 800մ²: Այդ շենքերի խմբերից մինչև շինությունները, առևտրական տաղավարները և օբյեկտները ընկած հեռավորությունները չպետք է լինի 15 մ-իս պակաս:

5. Հակահրդեհային միջտարածություններում, բաց տարածքներում արգելվում է կրակի միջոցով թափոններ ոչնչացնելը, իսկ աղբառչնչացման համար նախատեսված հատուկ տեղերում այրումը հսկողությունից դուրս թողնելը:

6. Հակահրդեհային ջրաղբյուրները, շենքերի և շինությունների մուտքերը արագ ի հայտ բերելունպատակով, օբյեկտների այդ տարածքները պետք է ապահովված լինեն լուսավորությամբ:

13. ՀԱՇՄԱՆԴԱՄՈՒԹՅԱՆ ՀԱՄԱՐ ՄԱՏԶԵԼԻՈՒԹՅԱՆ ԱՊԱՀՈՎՎՄԱՆ ՈՒՂՂՎԱԾ ՄԻՋՈՑԱՌՈՒՄՆԵՐ

Նախագծի մշակման ժամանակ հաշվի են առնվել հաշմանդամների և բնակչության սակավաշարժուն խմբերի լիարժեք կենսագործունեության համար պայմաններ ստեղծելու անհրաժեշտությունը՝ ապահովելով ՀՀՇՆ IV-11.07.01-2006 և ՀՀԿՆ 23-101-2017 շինարարական նորմերի պահանջները:




Բնակավայրերի բնակելի շրջանների և դրանց ճանապարհափողոցային ցանցի նախագծումը իրականացվել է, ապահովելով հաշմանդամների և սակավաշարժուն խմբերի համար հասարակական տրանսպորտ նստելու տեղերին և հարթակներին մոտենալու համար մատչելի ուղիներ:

Ապահովվել է շարժման ուղիների անվտանգությունը և հուսալիությունը: Մայթերի երթևեկելի մասի հետ հատման տեղերում կողաքարի բարձրությունը ինչպես նաև հետիոտն երթևեկության ուղիներին հարակից եզրաքարերի բարձրությունների, շահագործվող սիգամարզերի և կանաչապատված հարթակների երկայնությամբ տեղադրված կողաքարերի բարձրությունների անկման չափը չի գերազանցում 0,04 մ:





Բոլոր անհրաժեշտ չափերը բերված են գծագրերում, ծավալները ամփոփագրերում և մասնագրերում:


14. ՀԱԿԱԿՈՌՈԶԻՈՆ ՄԻՋՈՑԱՌՈՒՄ

Բոլոր բետոնյա և մետաղական կոնստրուկցիաները բնահողի հետ շփման տեղադիրքերում իրականացվում է ջրամեկուսացում/հիդրոմեկուսացում երկշերտ տաք բիտումով: Նման միջոցառումները իրականացվում են կոնստրուկցիաները կոռոզիայից պաշտպանելու և շահագործման ժամկետները երկարաձգելու համար:

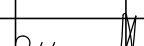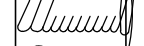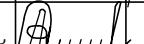ՊԱՇՏՈՆ	Ա. ԱԶԳԱՆՈՒՆ	ՍՏՈՐԱԳ.	ԱՄՍ. ԱՄՍԹ.	Պատվիրատու՝ Մծամորի համայնքապետարան			
				ՀՀ Արմավիրի մարզի Մեծամոր համայնքի Ամասիա բնակավայրի 1-ին փողոցի ԿՄ 0+000-կմ 1+835 հատվածի հիմնանորոգման և 1-ին փողոցի կմ 0+000-կմ 1+300 հատվածի մայթերի կառուցման աշխատանքներ			
ՏՆՕՐԵՆ	Ա. ՇԻՇԱՆՅԱՆ			ՃԱՆԱՊԱՐՀԱՇԽԵՂԱՐԱՐԱԿԱՆ ՄԱՍ	Փուլ	Թերթ	Թերթեր
ՆԱԽԱԳԾՈՂ	Գ. ԱՎԵՏԻՍՅԱՆ				ԱՆ	5	77
ՆԱԽԱԳԾՈՂ	Հ. ԱՎԵՏԻՍՅԱՆ			Բացատրագիր	ԱՐՇԻՆ-ՔՈՆՍԹՐԱՔՇՆ ՍՊԸ		

Պայմանական նշաններ

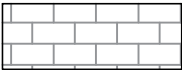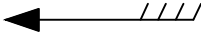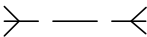 	Ասֆալտապատվող հատված (երթնեկելի մաս)		Գազի խողովակ (վերգետնյա)
	Սալիկապատ հատված		Դիտահոր
	Բետոնապատ հատված		Էլեկտրաայուն (ե/բետոնե)
	Սալիկապատվող հատված (մայթեր)		Լուսավորության սյուն (մետաղական)
	Ասֆալտապատվող հատված (իջատեղեր)		Ճանապարհային նշան
	Կողնակների ամրացում ավազկոպիճով		Ջրի հոսքի ուղղություն
	Քարե պատ		Քարե բնակելի շինություն
	Ցանկապատ		Քարե ոչ բնակելի շինություն
	B-2-20 վաք		Քարե տնակ
	Մետաղական ցանց		Մետաղական տնակ
	Մուտք		Անցումային խողովակ
	150x300 եզրաքար		30x34 վաք
	80x200 եզրաշար		Հենապատ
			Թեքահարթակ

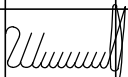ՊԱՇՏՈՆ	Ա. ԱԶԳԱՆՈՒՆ	ՍՏՈՐԱԳ.	ՄԱՍ. ԱՄՍԹ.	Պատվիրատու՝ Մծամորի համայնքապետարան			
				ՀՀ Արմավիրի մարզի Մեծամոր համայնքի Ամասիա բնակավայրի 1-ին փողոցի ԿՄ 0+000-կմ 1+835 հատվածի հիմնանորոգման և 1-ին փողոցի կմ 0+000-կմ 1+300 հատվածի մայթերի կառուցման աշխատանքներ			
ՏՆՕՐԵՆ	Ա. ՇԻՇԱՆՅԱՆ			ՃԱՆԱՊԱՐՀԱՇԽԱՐԱՐԱԿԱՆ ՄԱՍ	Փուլ	Թերթ	Թերթեր
ՆԱԽԱԳԾՈՂ	Գ. ԱՎԵՏԻՍՅԱՆ				ԱՆ	6	77
ՆԱԽԱԳԾՈՂ	Հ. ԱՎԵՏԻՍՅԱՆ			Պայմանական նշաններ	ԱՐՇԻՆ-ՔՈՆՍԹՐԱԲՇՆ ՍՊԸ		


Գլխավոր հատակագիծ

ՀԱՄԱՁԱՅՆՆԵՑՎԱԾ Է
ՀՀ ՆԳՆ ոստ. ՀՈԳՎ ՎԳԲՔ Վարչ. ՃԵԿՄՀ բաժնի պետ
Ոստիկանության փոխգնդապետ
Կ. Կոստանյան




ՊԱՇՏՈՆ	Ա. ԱԶԳԱՆՈՒՆ	ՍՏՈՐԱԳ.	ԱՄՍ. ԱՄՍԹ.	Պատվիրատու՝ Մծամորի համայնքապետարան		
				ՀՀ Արմավիրի մարզի Մեծամոր համայնքի Ամասիա բնակավայրի 1-ին փողոցի ԿՄ 0+000-կմ 1+835 հատվածի հիմնանորոգման և 1-ին փողոցի կմ 0+000-կմ 1+300 հատվածի մայրերի կառուցման աշխատանքներ		
ՏՆՕՐԵՆ	Ա. ՇԻՇԱՆՅԱՆ			ՃԱՆԱՊԱՐՀԱՇԻՆԱՐԱՐԱԿԱՆ ՄԱՍ	Փուլ	Թերթ
ՆԱԽԱԳԾՈՂ	Գ. ԱՎԵՏԻՍՅԱՆ				ԱՆ	7
ՆԱԽԱԳԾՈՂ	Հ. ԱՎԵՏԻՍՅԱՆ			Գլխավոր հատակագիծ	ԱՐՇԻՆ-ՔՈՆՍԹՐԱՔՇՆ ՍՊԸ	

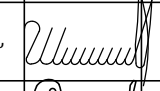


ՊԱՇՏՈՆ	Ա. ԱԶԳԱՆՈՒՆ	ՍՏՈՐԱԳ.	ԱՄՍ. ԱՄՍԹ.	Պատվիրատու՝ Մծամորի համայնքապետարան			
				ՀՀ Արմավիրի մարզի Մեծամոր համայնքի Ամասիա բնակավայրի 1-ին փողոցի ԿՄ 0+000-կմ 1+835 հատվածի հիմնանորոգման և 1-ին փողոցի կմ 0+000-կմ 1+300 հատվածի մայրերի կառուցման աշխատանքներ			
ՏՆՕՐԵՆ	Ա. ՇԻՇԱՆՅԱՆ			ՃԱՆԱՊԱՐՀԱՇԻՆԱՐԱՐԱԿԱՆ ՄԱՍ	Փուլ	Թերթ	Թերթեր
ՆԱԽԱԳԾՈՂ	Գ. ԱՎԵՏԻՍՅԱՆ				ԱՆ	8	77
ՆԱԽԱԳԾՈՂ	Հ. ԱՎԵՏԻՍՅԱՆ			1-ին փողոցի լուսանկարներ	ԱՐՇԻՆ-ՔՈՆՍԹՐԱՔՇՆ ՍՊԸ		

1-ին փողոցի գեոդեզիական հանույթ
Մ 1:500

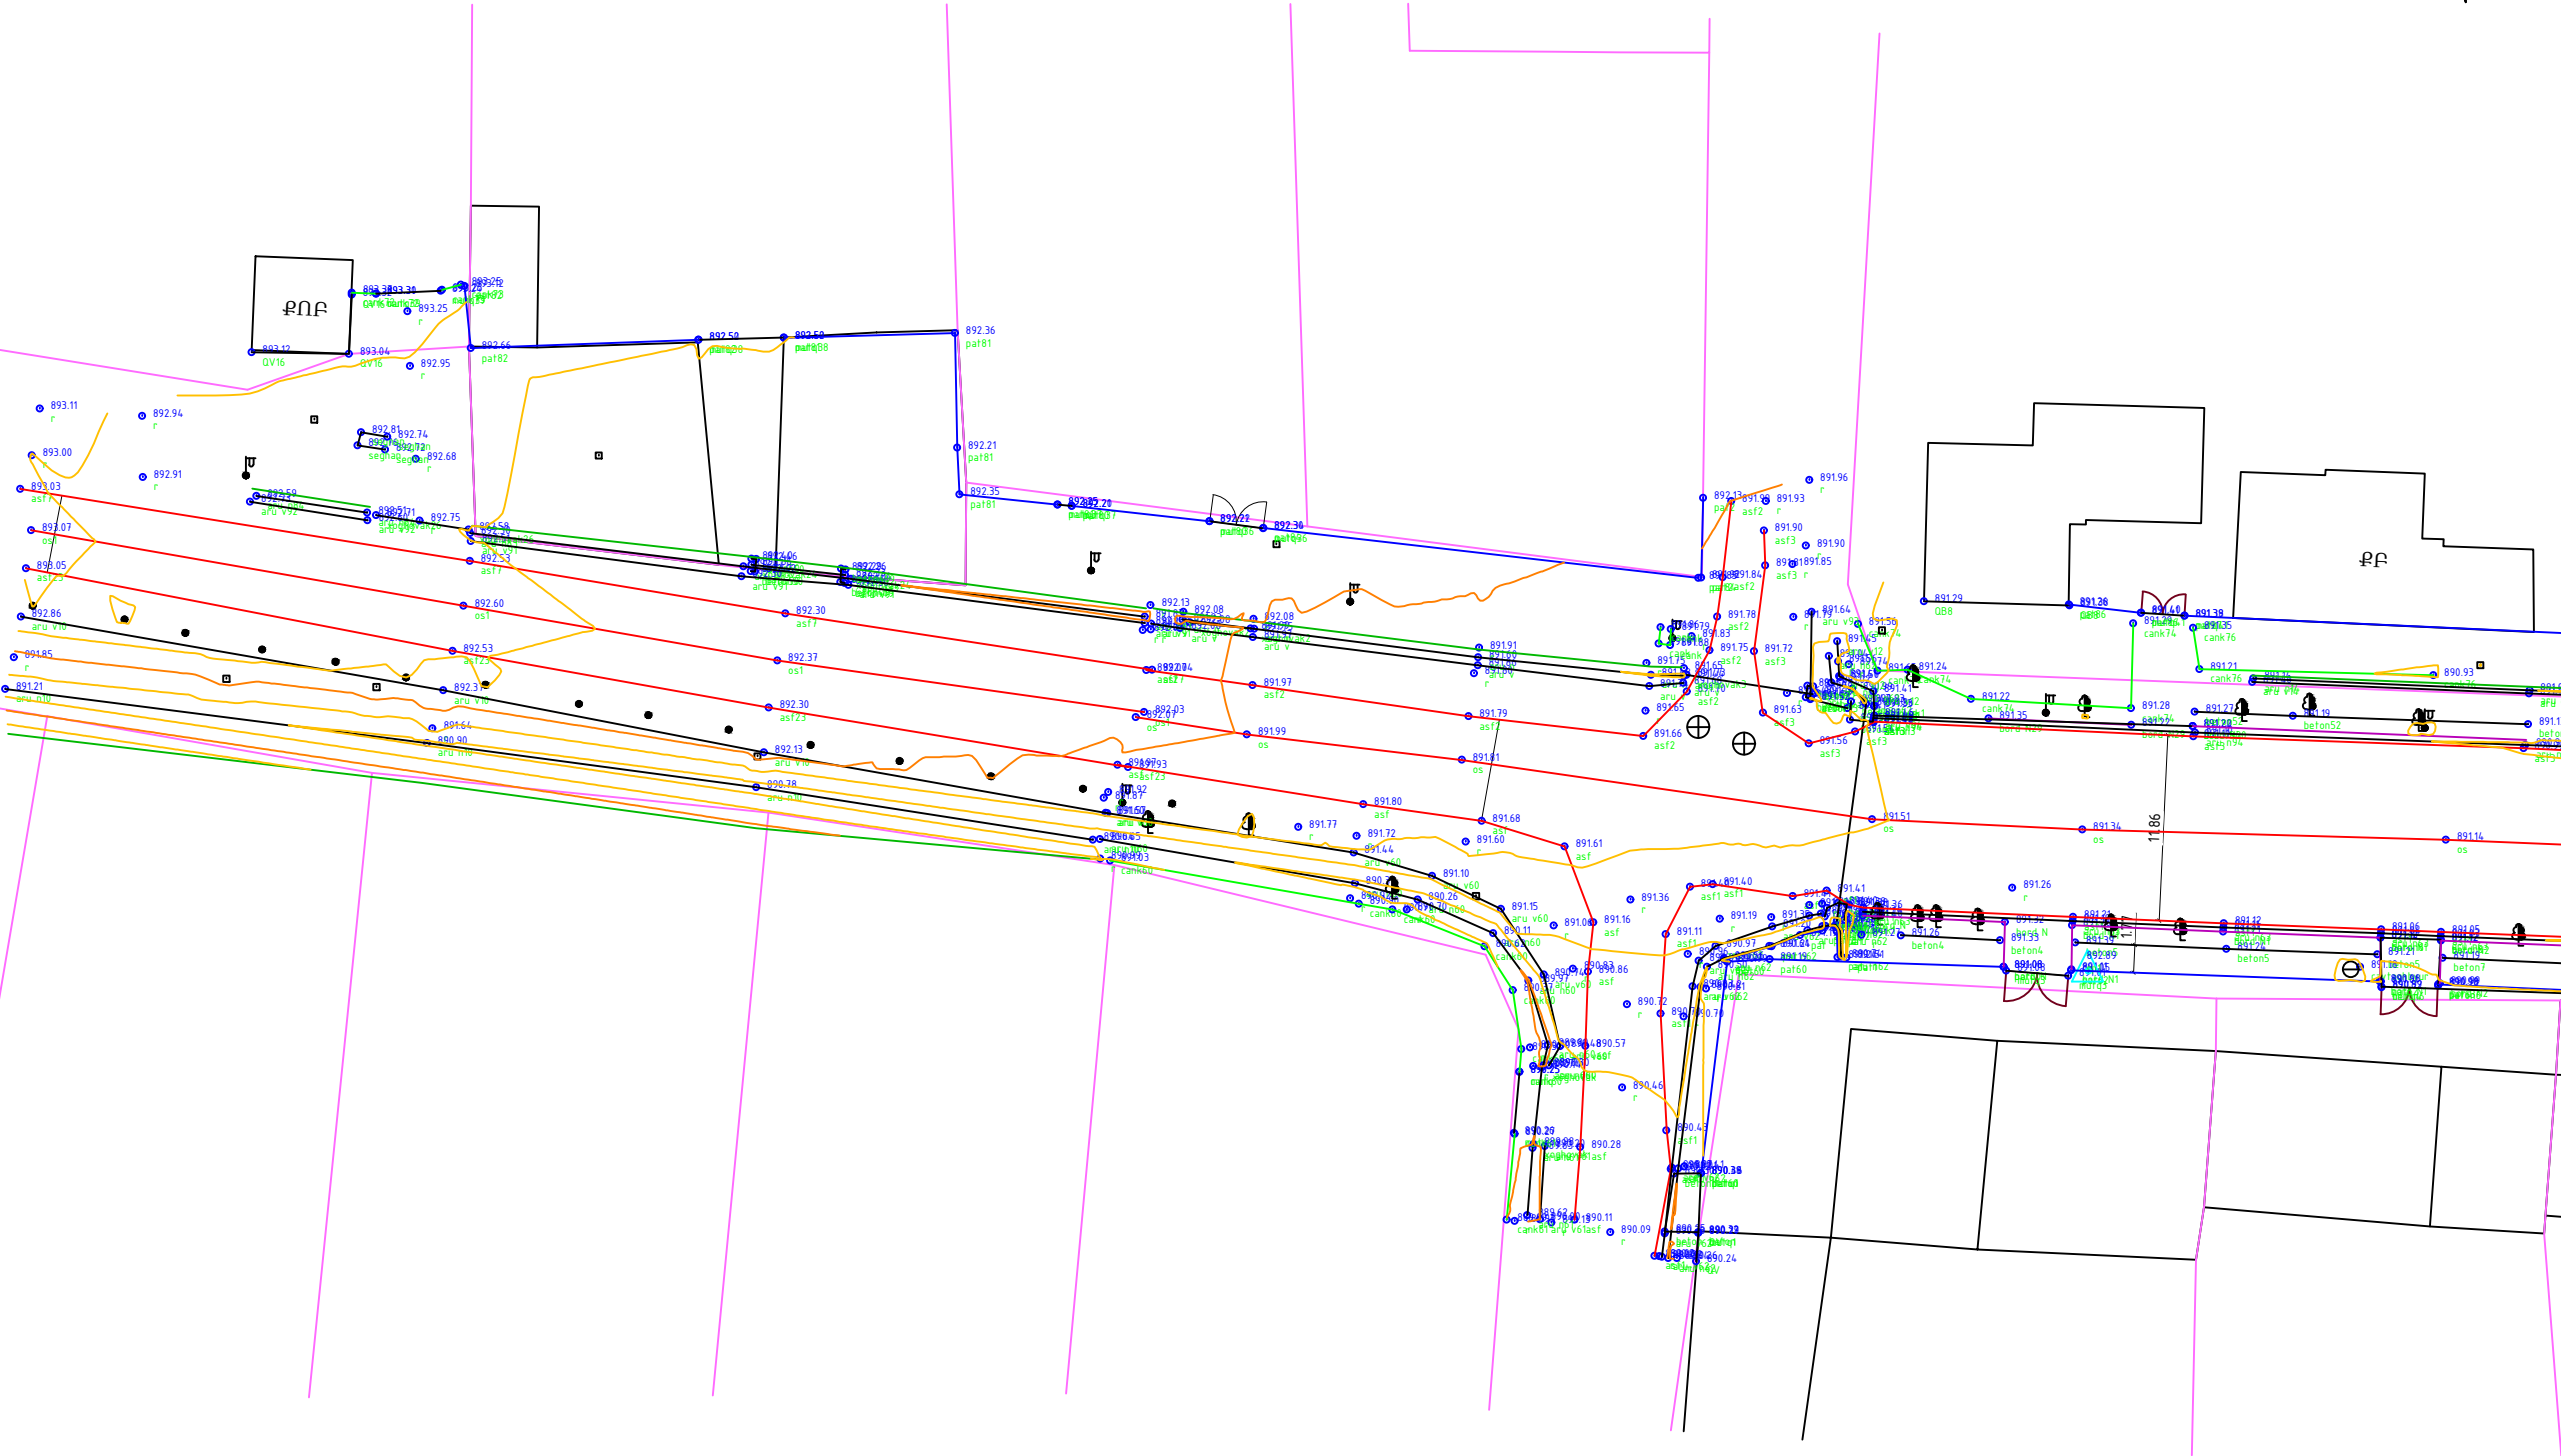


ՊԱՇՏՈՆ	Ա. ԱԶԳԱՆՈՒՆ	ՍՏՈՐԱԳ.	ԱՍՍ. ԱՍՍԹ.	Պատվիրատու՝ Մծամորի համայնքապետարան			
				ՀՀ Արմավիրի մարզի Մեծամոր համայնքի Ամասիա բնակավայրի 1-ին փողոցի ԿՄ 0+000-կմ 1+835 հատվածի հիմնանորոգման և 1-ին փողոցի կմ 0+000-կմ 1+300 հատվածի մայրերի կառուցման աշխատանքներ			
ՏՆՕՐԵՆ	Ա. ՇԻՇԱՆՅԱՆ			ՃԱՆԱՊԱՐԶԱՇԻՆԱՐԱՐԱԿԱՆ ՄԱՍ	Փուլ	Թերթ	Թերթեր
ՆԱԽԱԳԾՈՂ	Գ. ԱՎԵՏԻՍՅԱՆ				ԱՆ	9	77
ՆԱԽԱԳԾՈՂ	Հ. ԱՎԵՏԻՍՅԱՆ			1-ին փողոցի գեոդեզիական հանույթ	ԱՐՇԻՆ-ՔՈՆՍԹՐԱՔՇՆ ՍՊԸ		

1-ին փողոցի գեոդեզիական հանույթ
Մ 1:500

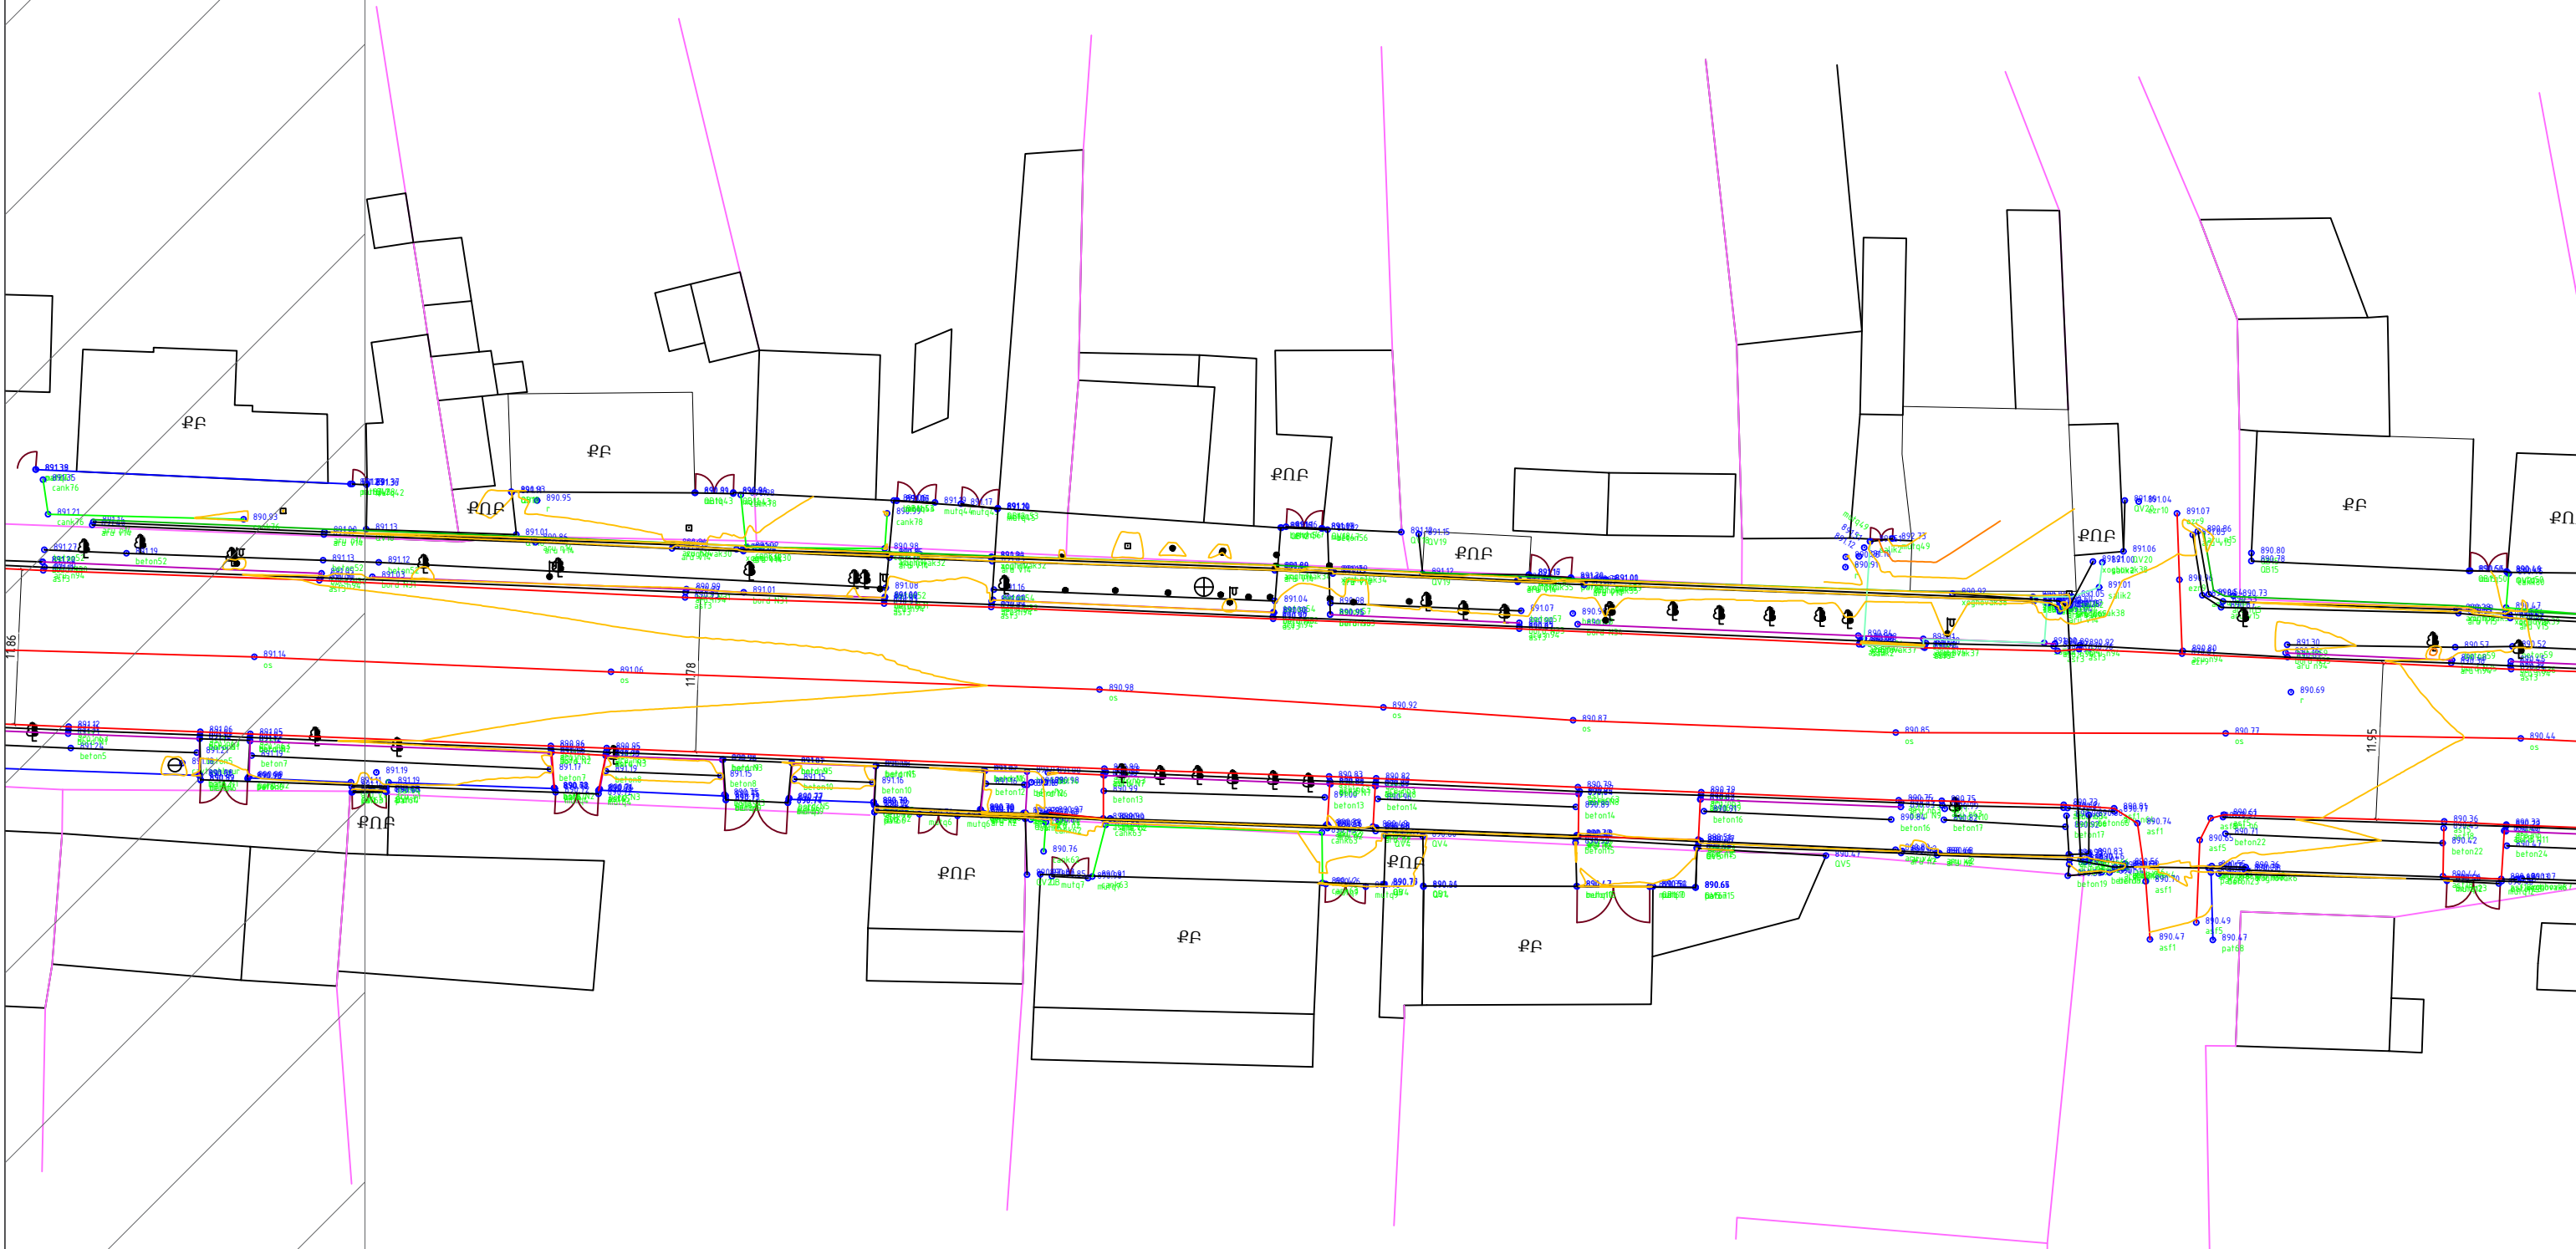


ՊԱՇՏՈՆ	Ա. ԱԶԳԱՆՈՒՆ	ՍՏՈՐԱԳ.	ԱՄ. ԱՄՍԹ.	Պատվիրատու՝ Մծամորի համայնքապետարան			
				ՀՀ Արմավիրի մարզի Մեծամոր համայնքի Ամասիա բնակավայրի 1-ին փողոցի ԿՄ 0+000-կմ 1+835 հատվածի հիմնանորոգման և 1-ին փողոցի կմ 0+000-կմ 1+300 հատվածի մայրթերի կառուցման աշխատանքներ			
ՏՆՕՐԵՆ	Ա. ՇԻՇԱՆՅԱՆ			ՃԱՆԱՊԱՐԶԱՇԻՆԱՐԱՐԱԿԱՆ ՄԱՍ	Փուլ	Թերթ	Թերթեր
ՆԱԽԱԳԾՈՂ	Գ. ԱՎԵՏԻՍՅԱՆ				ԱՆ	10	77
ՆԱԽԱԳԾՈՂ	Հ. ԱՎԵՏԻՍՅԱՆ			1-ին փողոցի գեոդեզիական հանույթ	ԱՐՇԻՆ-ՔՈՆՍԹՐԱՔՇՆ ՍՊԸ		

1-ին փողոցի գեոդեզիական հանույթ
Մ 1:500

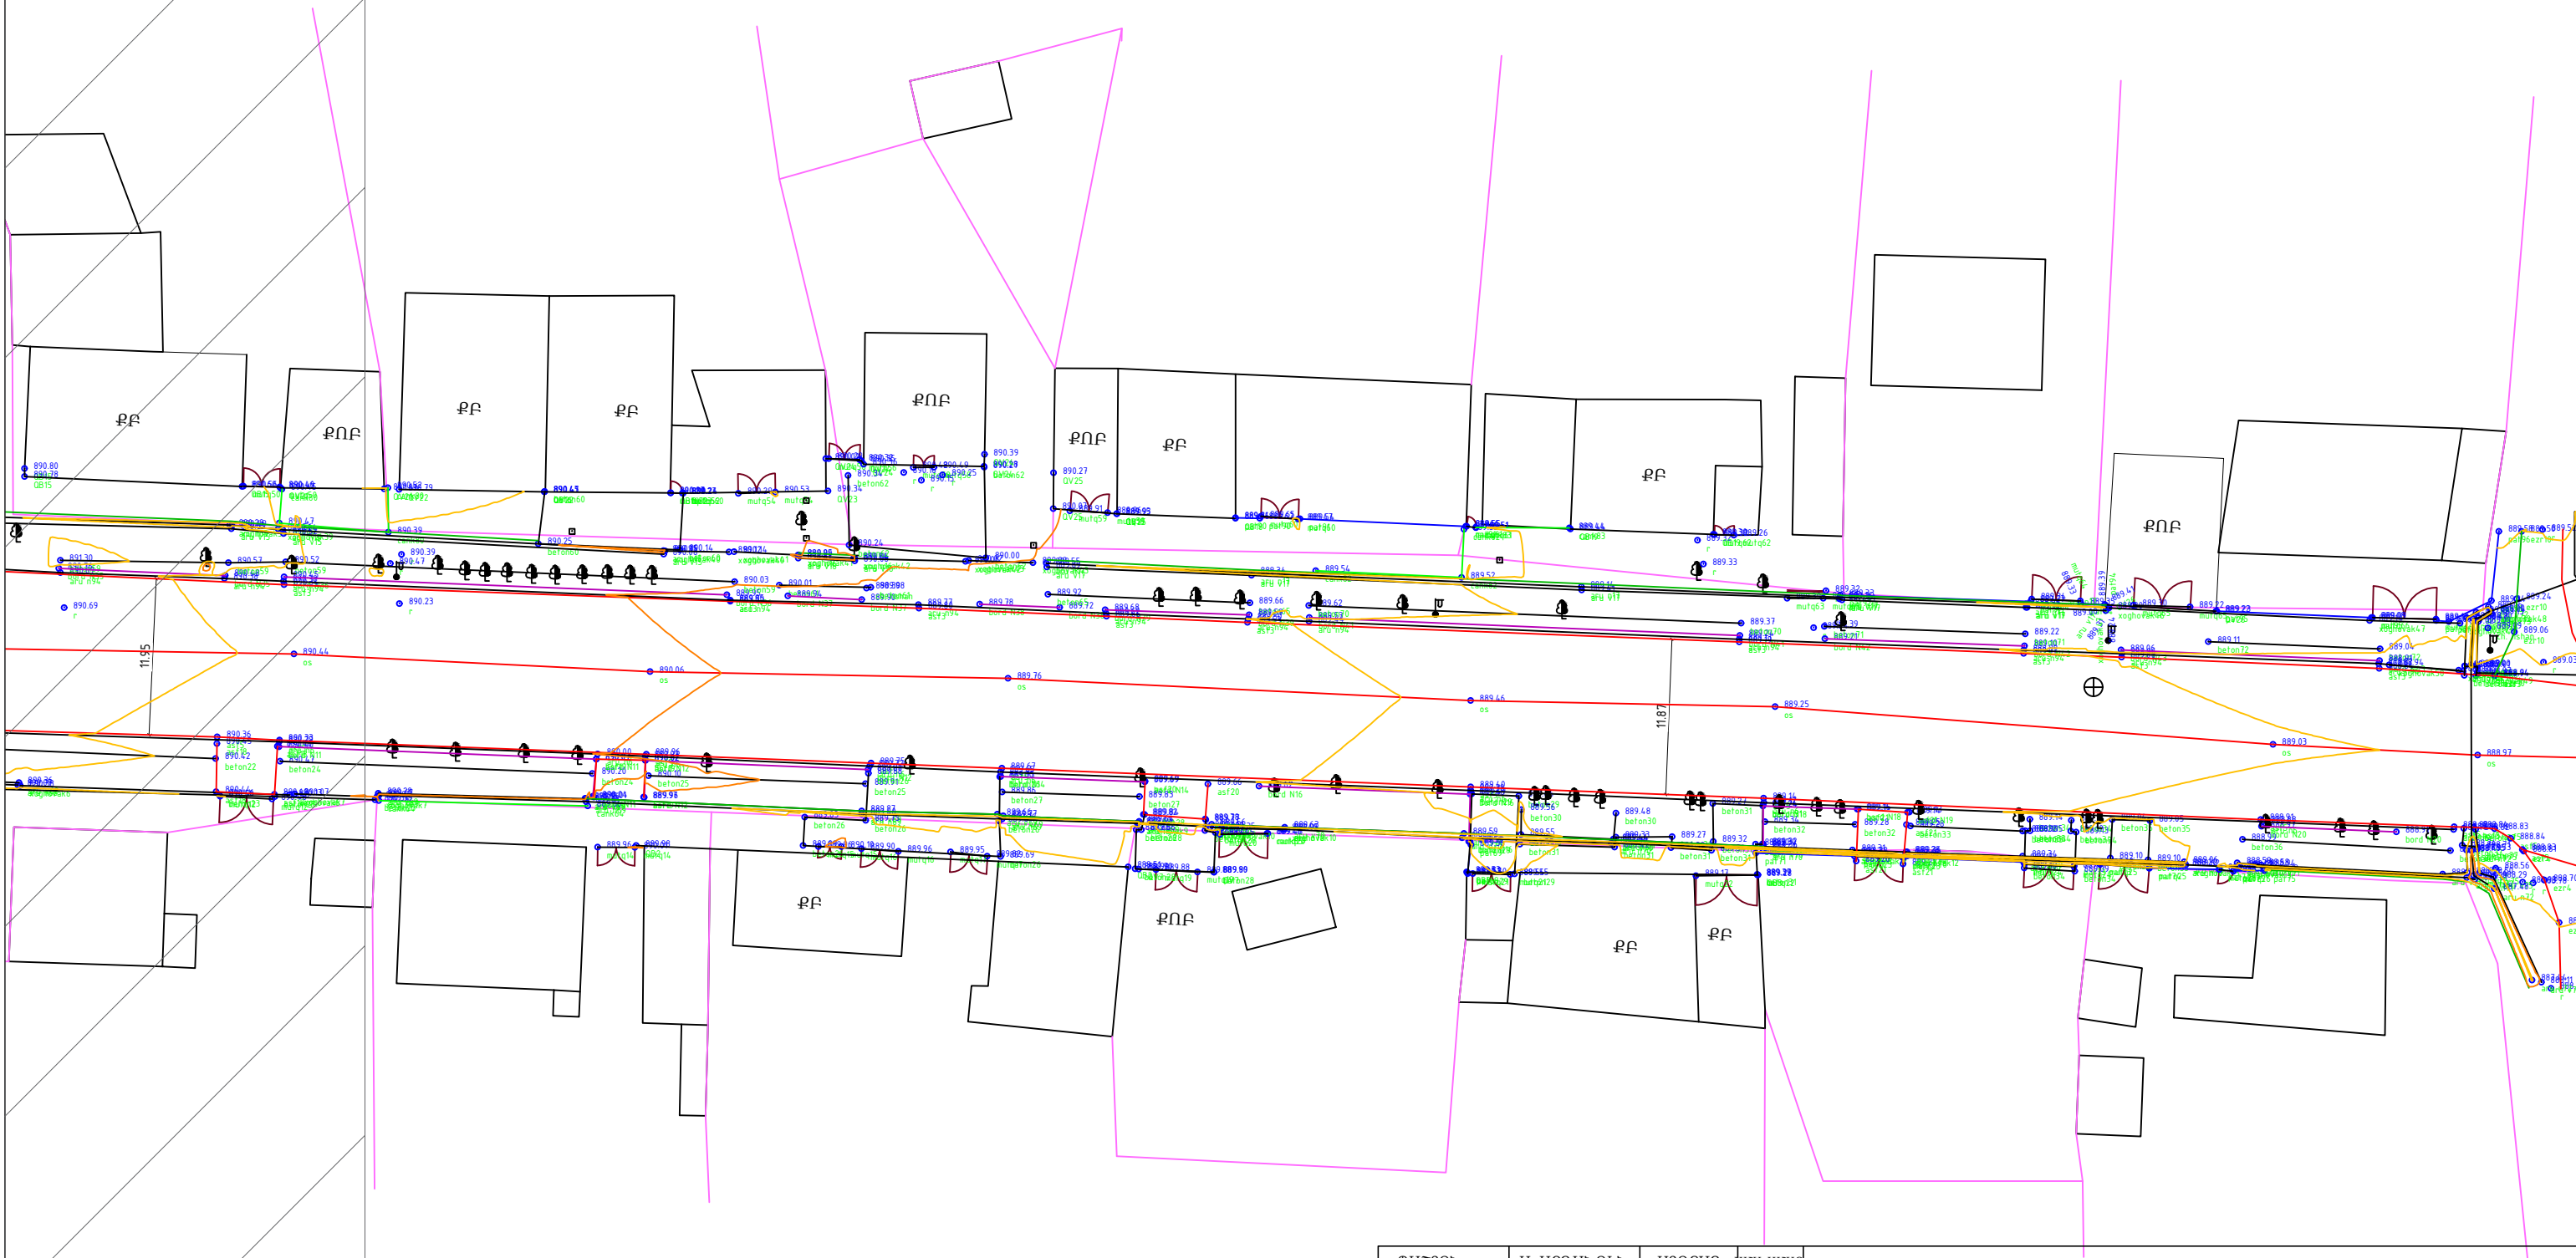


ՊԱՇՏՈՆ	Ա. ԱԶԳԱՆՈՒՆ	ՍՏՈՐԱԳ.	ԱՄՍ. ԱՄՍԹ.	Պատվիրատու՝ Մծամորի համայնքապետարան			
				ՀՀ Արմավիրի մարզի Մեծամոր համայնքի Ամասիա բնակավայրի 1-ին փողոցի ԿՄ 0+000-կմ 1+835 հատվածի հիմնանորոգման և 1-ին փողոցի կմ 0+000-կմ 1+300 հատվածի մայրերի կառուցման աշխատանքներ			
ՏՆՕՐԵՆ	Ա. ՇԻՇԱՆՅԱՆ			ՃԱՆԱՊԱՐԶԱՇԻՆԱՐԱՐԱԿԱՆ ՄԱՍ	Փուլ	Թերթ	Թերթեր
ՆԱԽԱԳԾՈՂ	Գ. ԱՎԵՏԻՍՅԱՆ				ԱՆ	11	77
ՆԱԽԱԳԾՈՂ	Հ. ԱՎԵՏԻՍՅԱՆ				1-ին փողոցի գեոդեզիական հանույթ	ԱՐՇԻՆ-ՔՈՆՍԹՐԱԲՇՆ ՍՊԸ	

1-ին փողոցի գեոդեզիական հանույթ
Մ 1:500

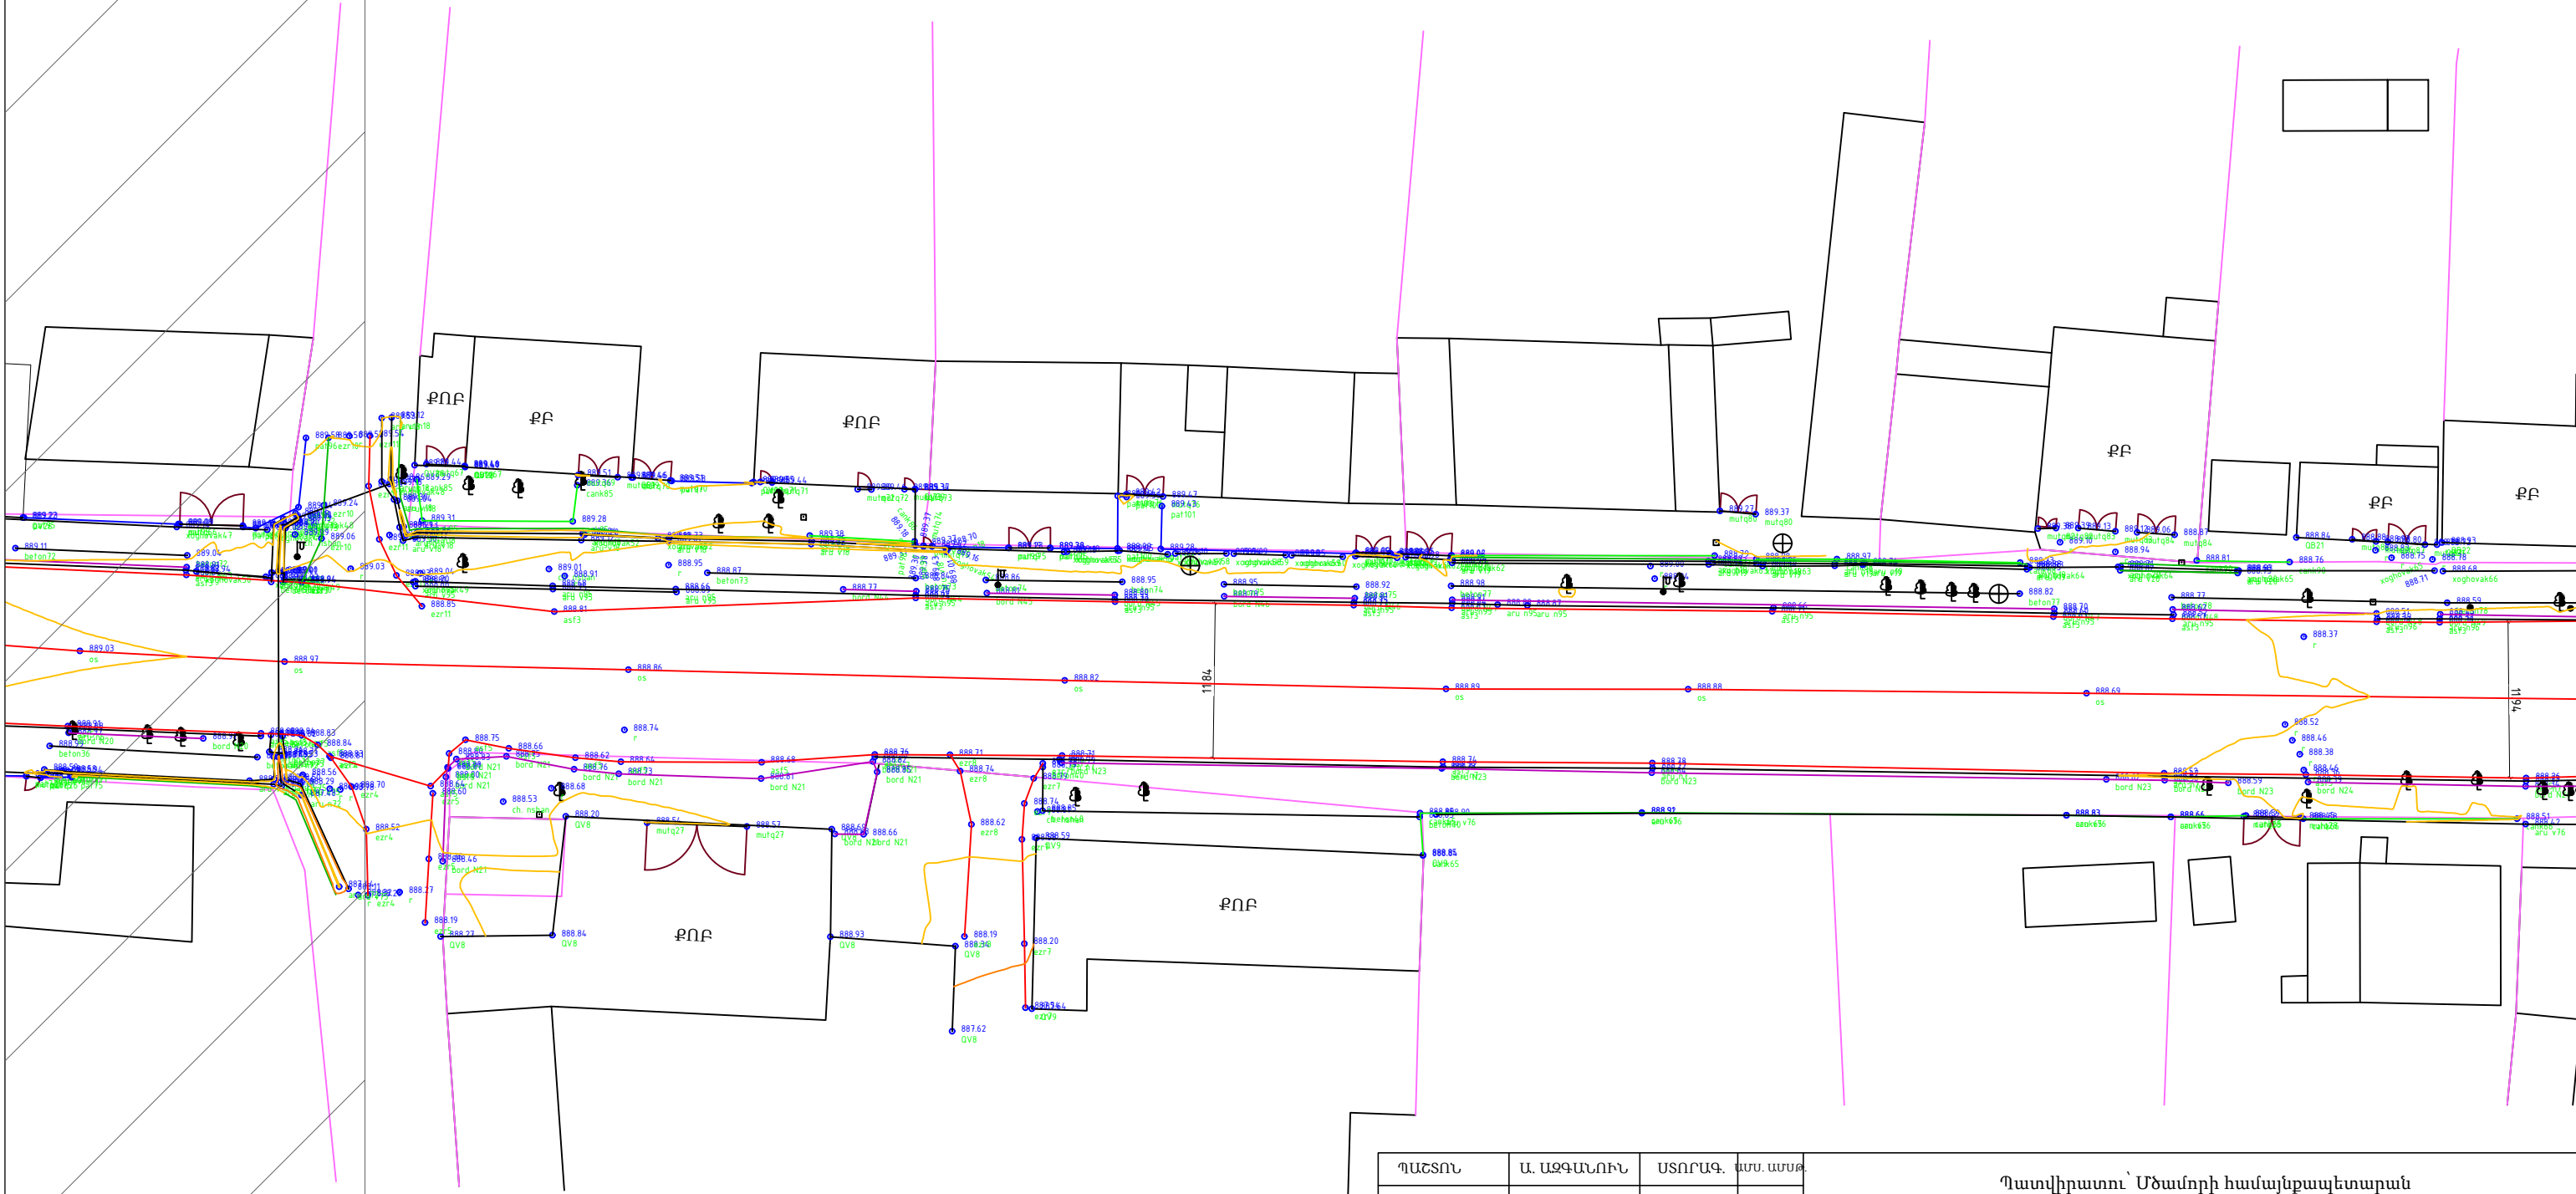


ՊԱՇՏՈՆ	Ա. ԱԶԳԱՆՈՒՆ	ՍՏՈՐԱԳ.	ԱՄՍ. ԱՄՍԹ.	Պատվիրատու՝ Մծամորի համայնքապետարան			
				ՀՀ Արմավիրի մարզի Մեծամոր համայնքի Ամասիա բնակավայրի 1-ին փողոցի ԿՄ 0+000-կմ 1+835 հատվածի հիմնանորոգման և 1-ին փողոցի կմ 0+000-կմ 1+300 հատվածի մայրերի կառուցման աշխատանքներ			
ՏՆՕՐԵՆ	Ա. ՇԻՇԱՆՅԱՆ			ՃԱՆԱՊԱՐԶԱՇԻՆԱՐԱՐԱԿԱՆ ՄԱՍ	Փուլ	Թերթ	Թերթեր
ՆԱԽԱԳԾՈՂ	Գ. ԱՎԵՏԻՍՅԱՆ				ԱՆ	12	77
ՆԱԽԱԳԾՈՂ	Հ. ԱՎԵՏԻՍՅԱՆ			1-ին փողոցի գեոդեզիական հանույթ	ԱՐՇԻՆ-ՔՈՆՍԹՐԱԲԵՆ ՍՊԸ		


1-ին փողոցի գեոդեզիական հանույթ
Մ 1:500


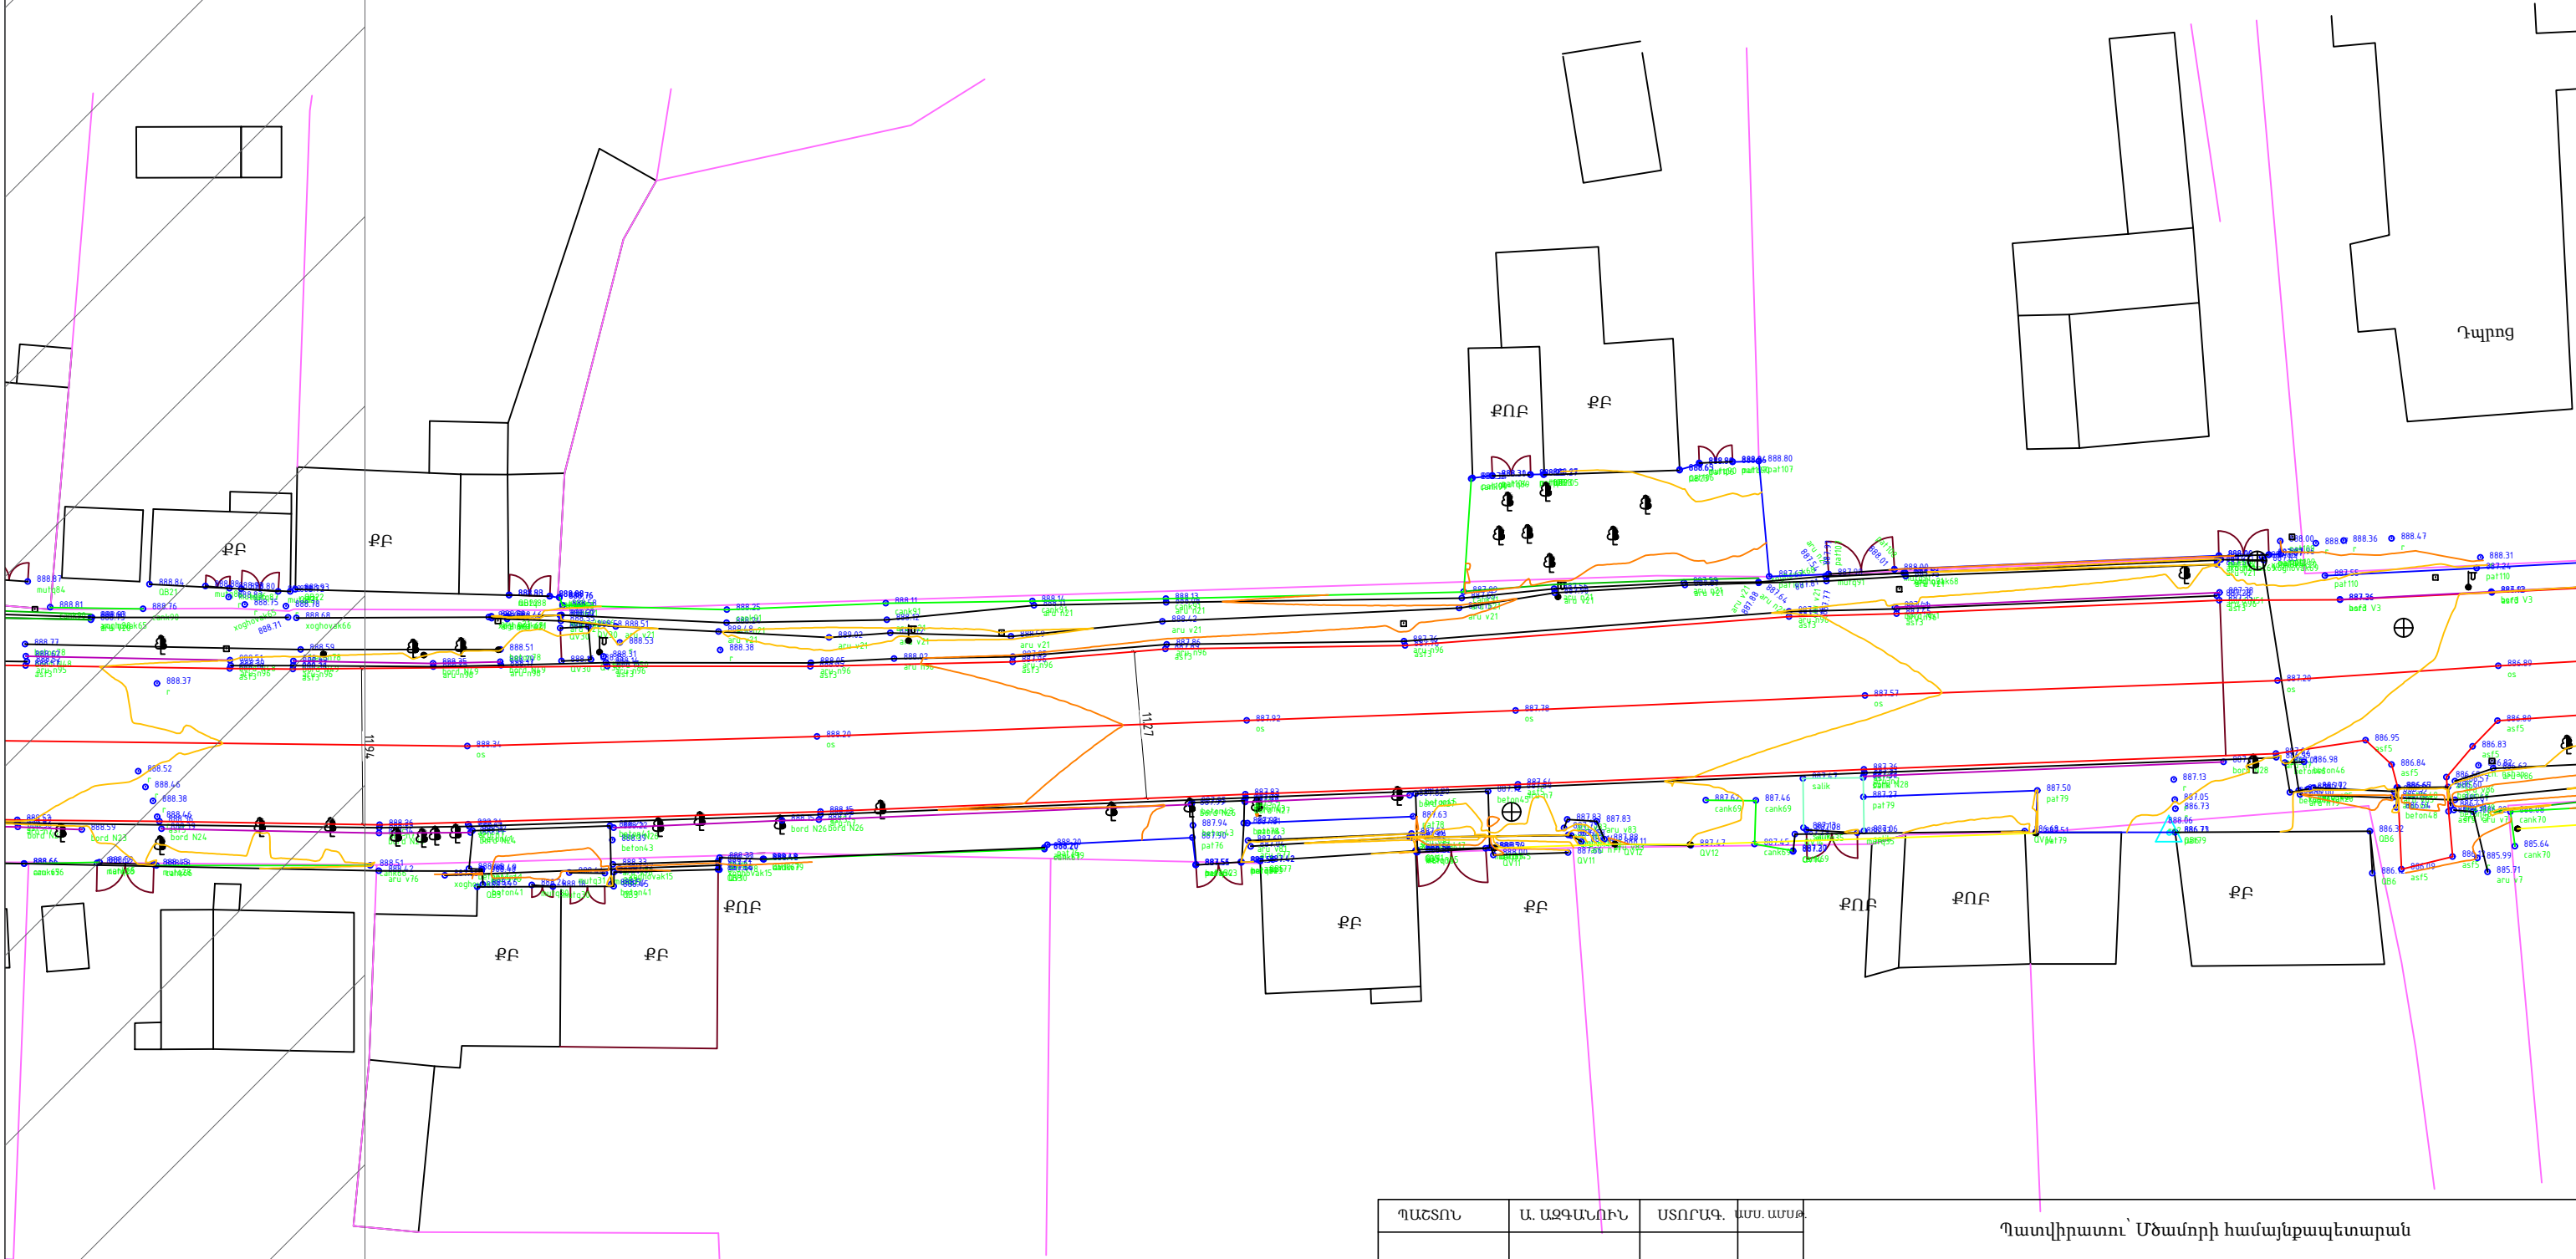


ՊԱՇՏՈՆ	Ա. ԱԶԳԱՆՈՒՆ	ՍՏՈՐԱԳ.	ԱՄՍ. ԱՄՍԹ.	Պատվիրատու՝ Մծամորի համայնքապետարան			
				ՀՀ Արմավիրի մարզի Մեծամոր համայնքի Ամասիա բնակավայրի 1-ին փողոցի ԿՄ 0+000-կմ 1+835 հատվածի հիմնանորոգման և 1-ին փողոցի կմ 0+000-կմ 1+300 հատվածի մայրթերի կառուցման աշխատանքներ			
ՏՆՕՐԵՆ	Ա. ՇԻՇԱՆՅԱՆ			ՃԱՆԱՊԱՐԶԱՇԻՆԱՐԱՐԱԿԱՆ ՄԱՍ	Փուլ	Թերթ	Թերթեր
ՆԱԽԱԳԾՈՂ	Գ. ԱՎԵՏԻՍՅԱՆ				ԱՆ	13	77
ՆԱԽԱԳԾՈՂ	Հ. ԱՎԵՏԻՍՅԱՆ				ԱՐՇԻՆ-ՔՈՆՍԹՐԱՔՇՆ ՍՊԸ		

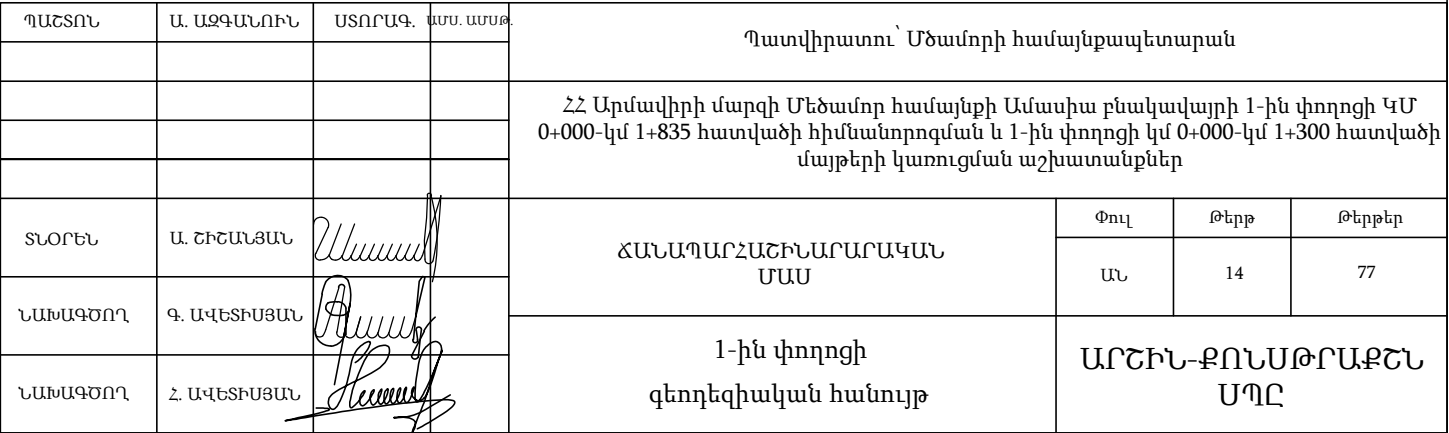


U 1:500

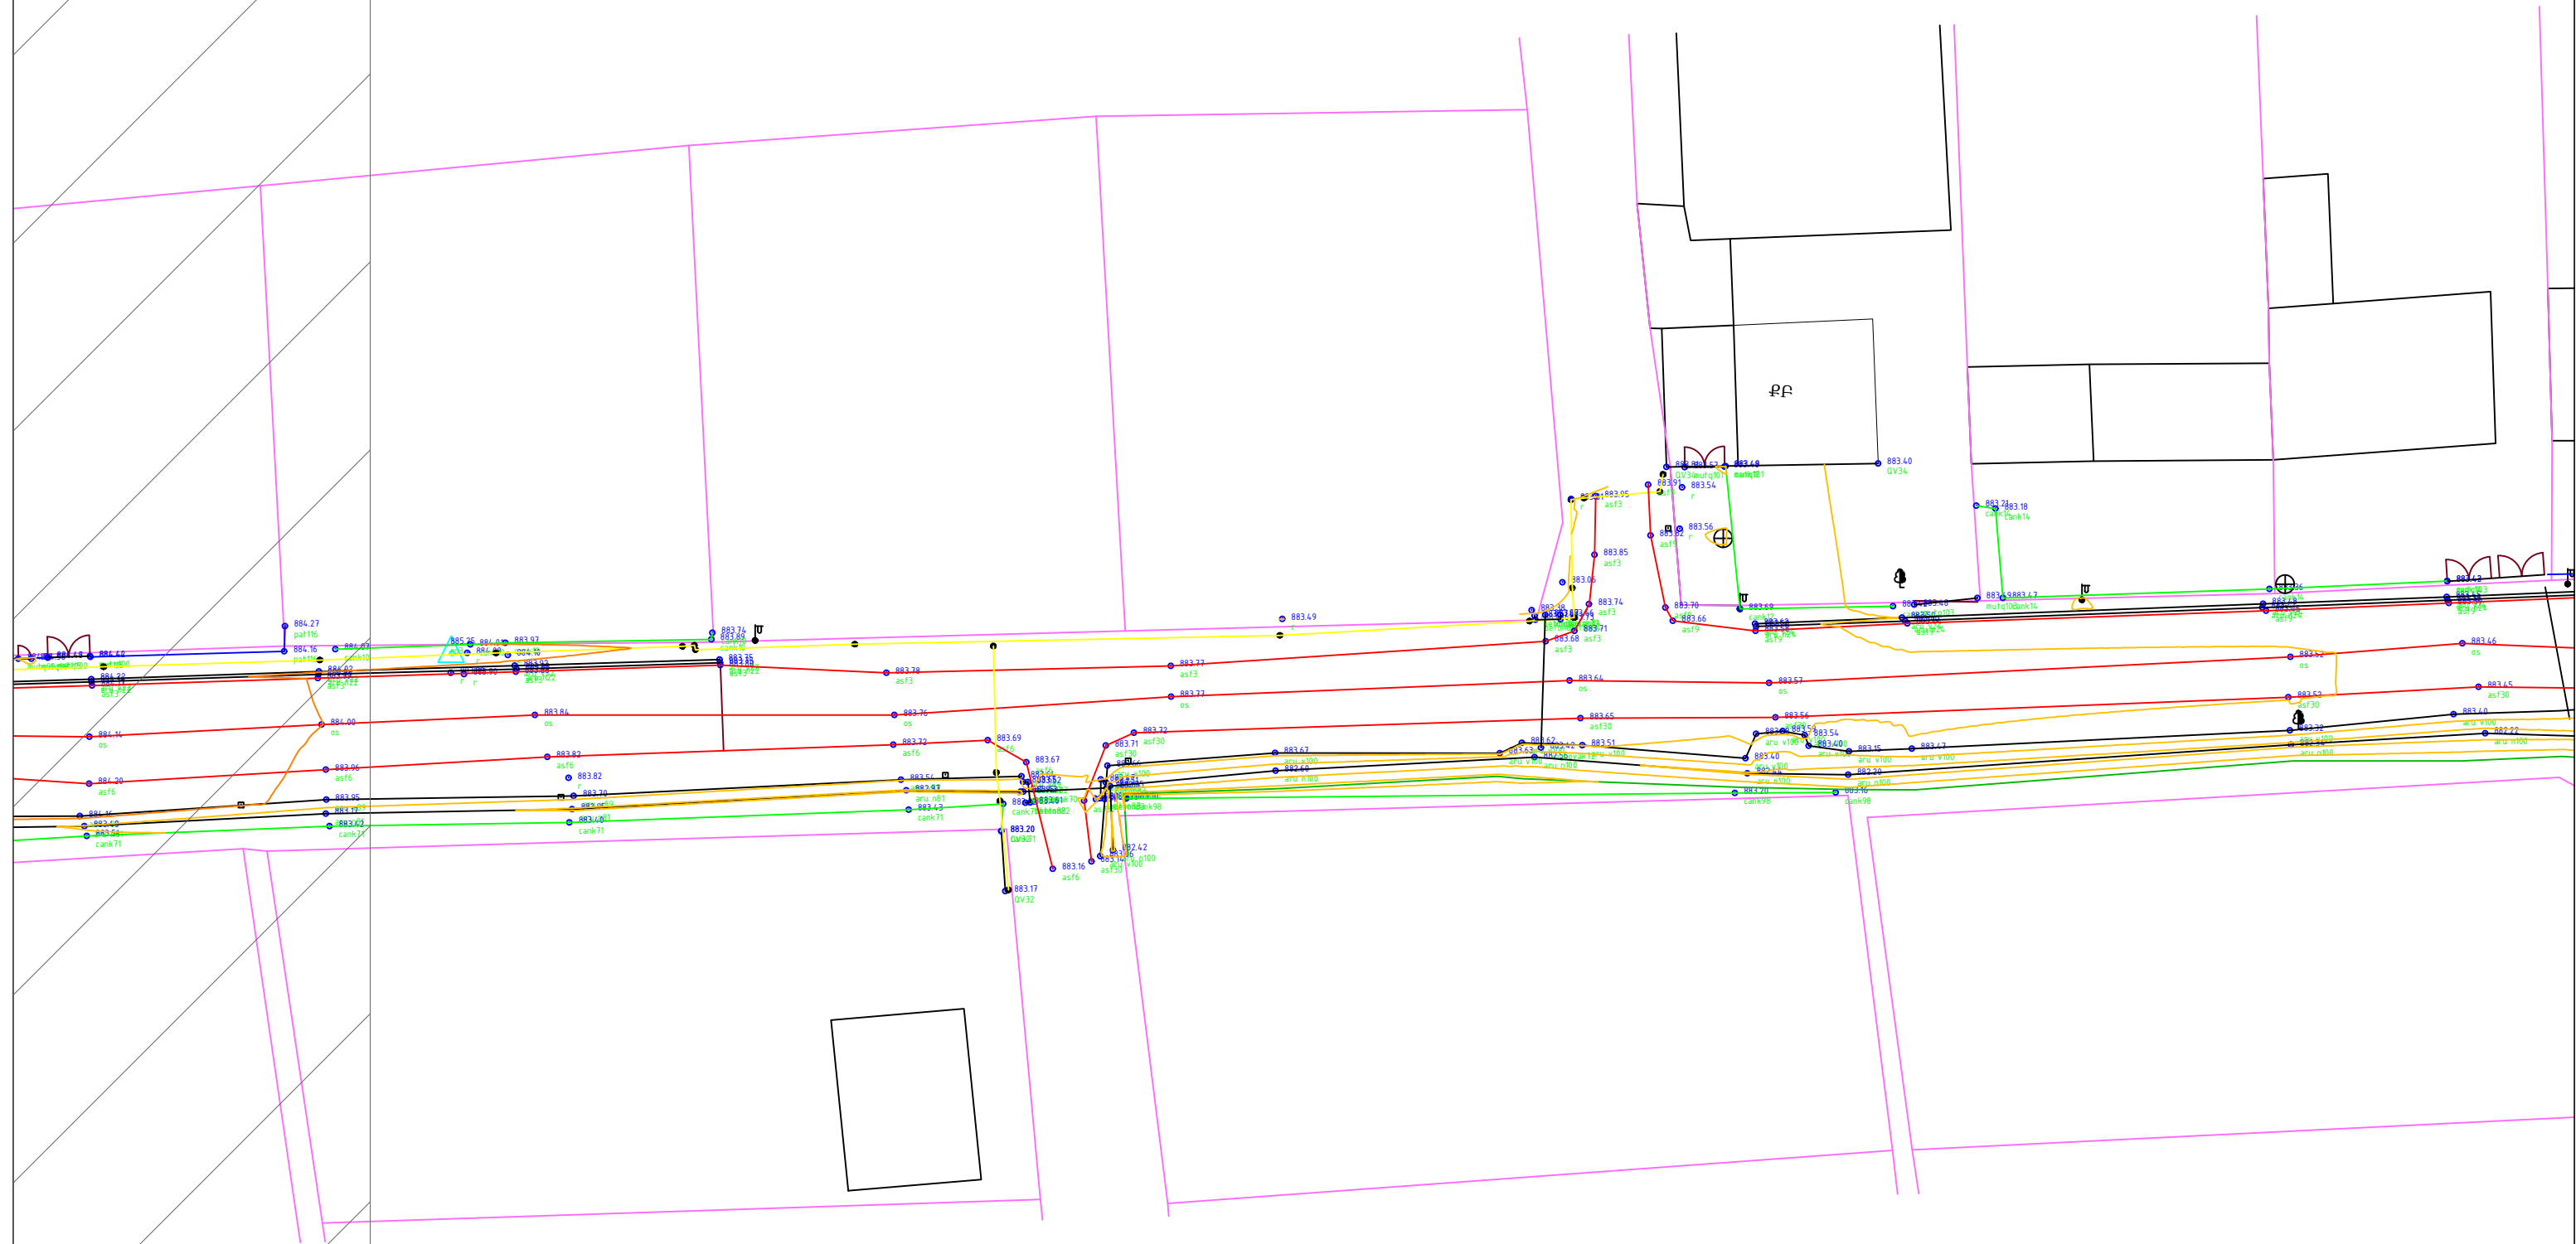

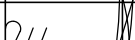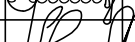
ՊԱՇՏՈՆ	Ա. ԱԶԳԱՆՈՒՆ	ՍՏՈՐԱԳ.	ԱՄՍ. ԱՄՍԹ.	Պատվիրատու՝ Մծամորի համայնքապետարան			
				ՀՀ Արմավիրի մարզի Մեծամոր համայնքի Ամասիա բնակավայրի 1-ին փողոցի ԿՄ 0+000-կմ 1+835 հատվածի հիմնանորոգման և 1-ին փողոցի կմ 0+000-կմ 1+300 հատվածի մայրթերի կառուցման աշխատանքներ			
ՏՆՕՐԵՆ	Ա. ՇԻՇԱՆՅԱՆ			ՃԱՆԱՊԱՐՀԱՇԽԱՐԱՐԱԿԱՆ ՄԱՍ	Փուլ	Թերթ	Թերթեր
ՆԱԽԱԳԾՈՂ	Գ. ԱՎԵՏԻՍՅԱՆ				ԱՆ	15	77
ՆԱԽԱԳԾՈՂ	Հ. ԱՎԵՏԻՍՅԱՆ			1-ին փողոցի գեոդեզիական հանույթ	ԱՐՇԻՆ-ՔՈՆՍԹՐԱՔՇՆ ՍՊԸ		

1-ին փողոցի գեոդեզիական հանույթ
Մ 1:500

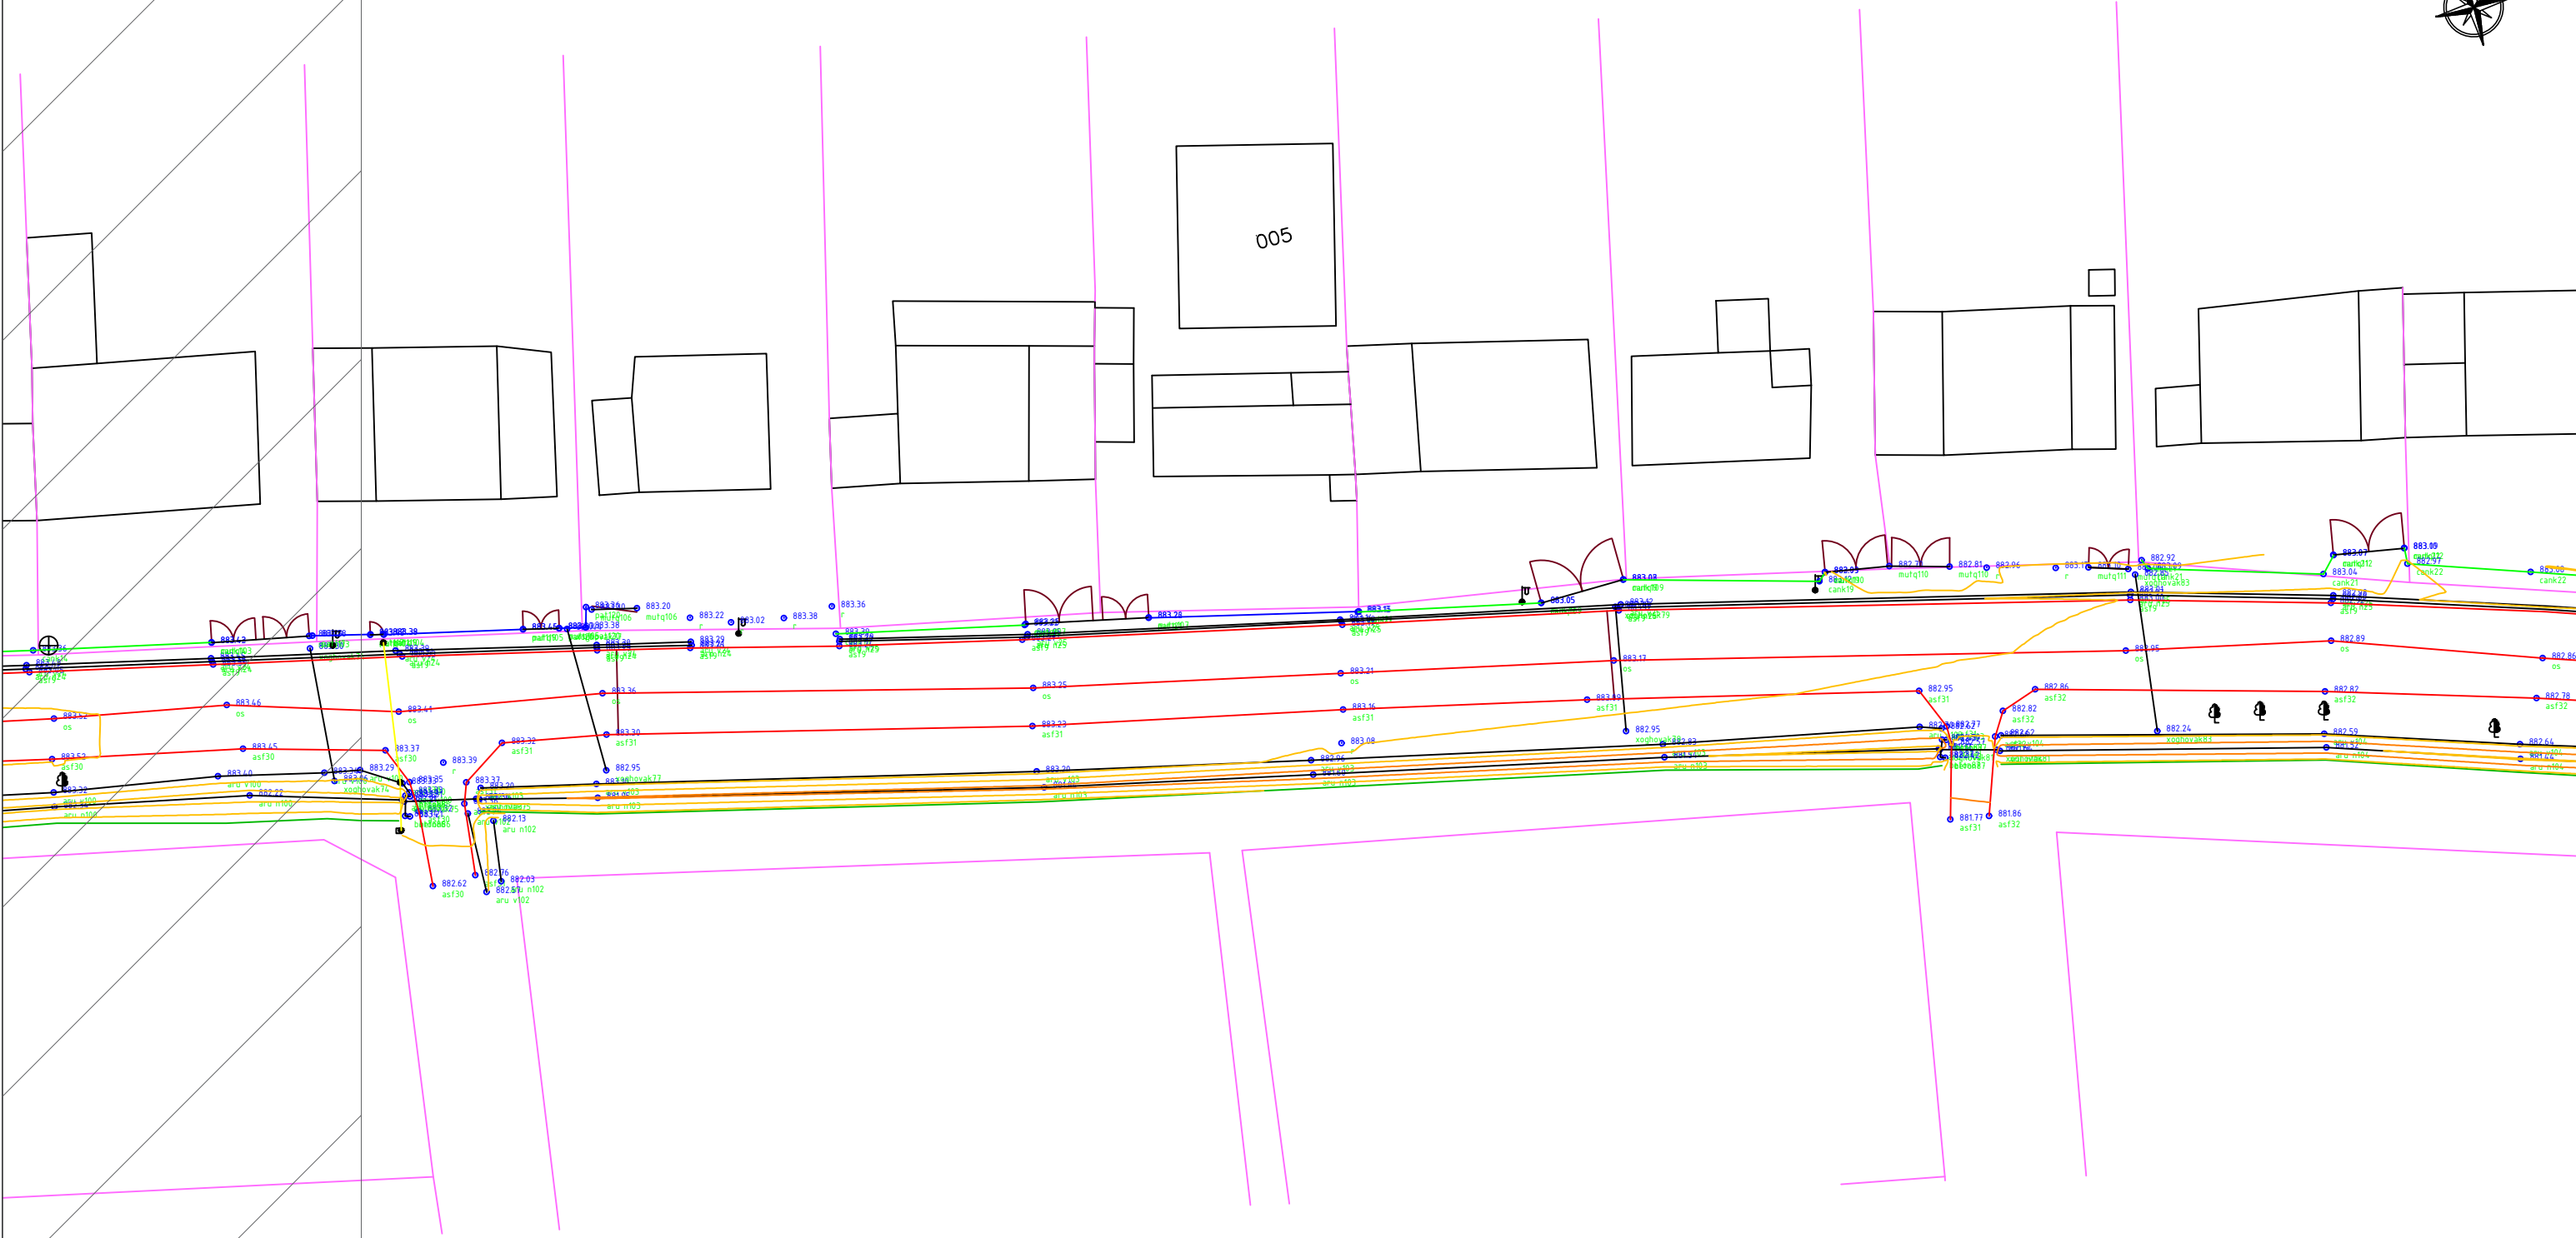


ՊԱՇՏՈՆ	Ա. ԱԶԳԱՆՈՒՆ	ՍՏՈՐԱԳ.	ԱՄՍ. ԱՄՍԹ.	Պատվիրատու՝ Մծամորի համայնքապետարան			
				ՀՀ Արմավիրի մարզի Մեծամոր համայնքի Ամասիա բնակավայրի 1-ին փողոցի ԿՄ 0+000-կմ 1+835 հատվածի հիմնանորոգման և 1-ին փողոցի կմ 0+000-կմ 1+300 հատվածի մայրերի կառուցման աշխատանքներ			
ՏՆՕՐԵՆ	Ա. ՇԻՇԱՆՅԱՆ			ՃԱՆԱՊԱՐԶԱՇԻՆԱՐԱՐԱԿԱՆ ՄԱՍ	Փուլ	Թերթ	Թերթեր
ՆԱԽԱԳԾՈՂ	Գ. ԱՎԵՏԻՍՅԱՆ				ԱՆ	16	77
ՆԱԽԱԳԾՈՂ	Հ. ԱՎԵՏԻՍՅԱՆ			1-ին փողոցի գեոդեզիական հանույթ	ԱՐՇԻՆ-ՔՈՆՍԹՐԱՔՇՆ ՍՊԸ		

1-ին փողոցի գեոդեզիական հանույթ
Մ 1:500

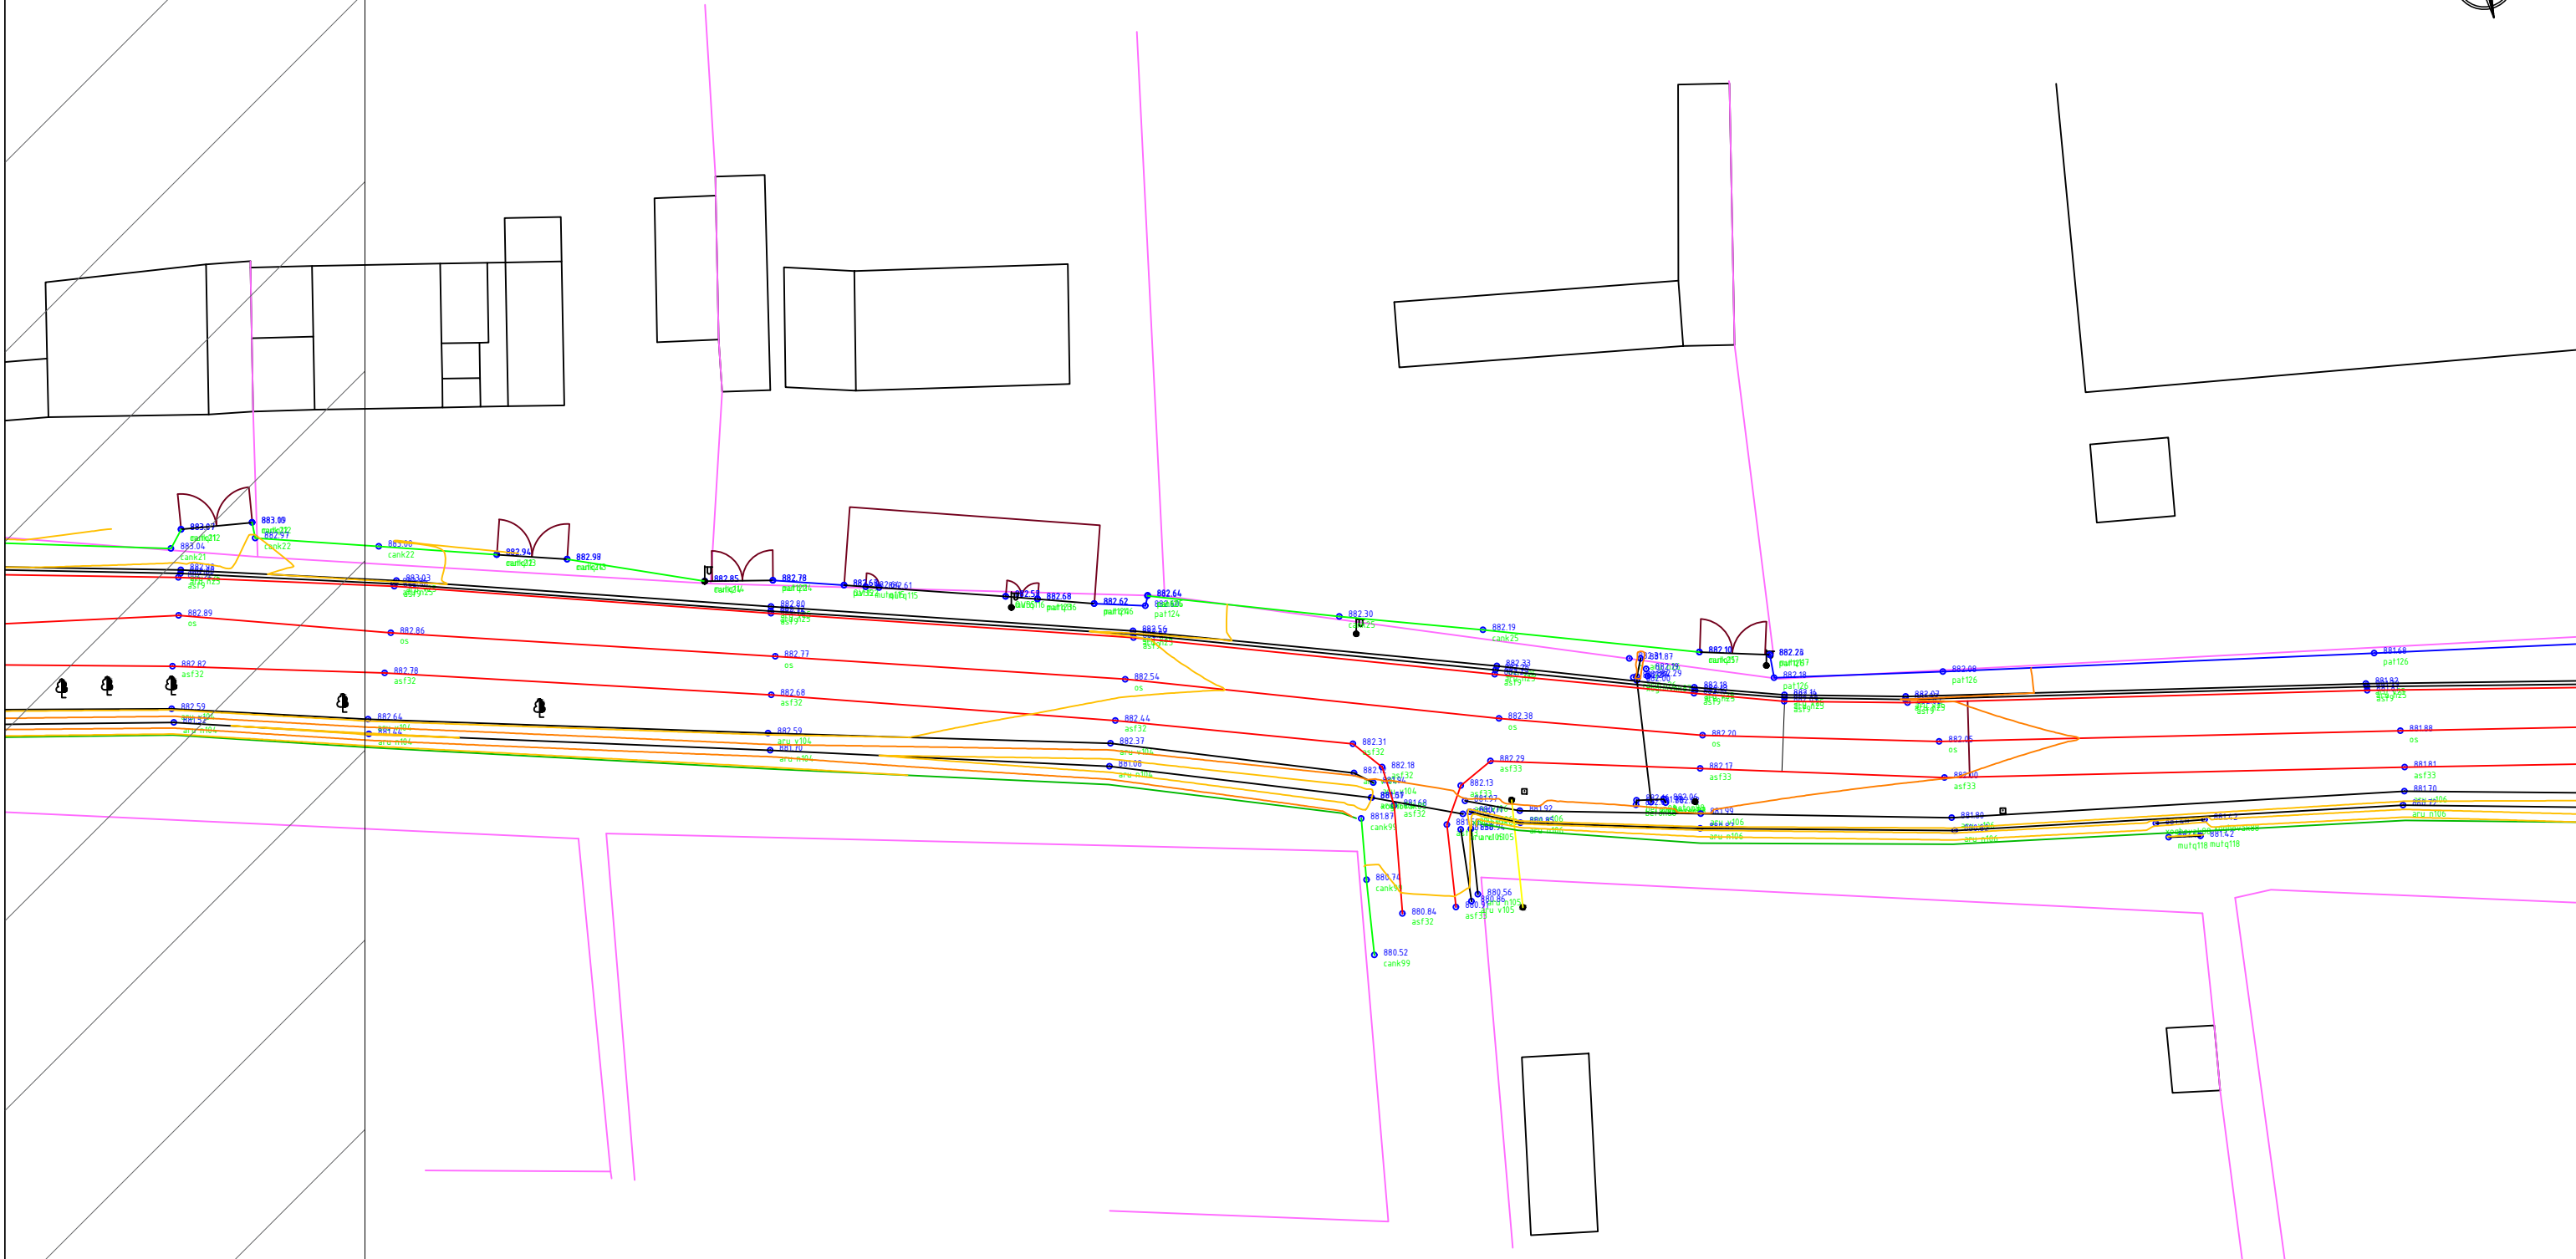


ՊԱՇՏՈՆ	Ա. ԱԶԳԱՆՈՒՆ	ՍՏՈՐԱԳ.	ԱՄՍ. ԱՄՍԹ.	Պատվիրատու՝ Մծամորի համայնքապետարան			
				ՀՀ Արմավիրի մարզի Մեծամոր համայնքի Ամասիա բնակավայրի 1-ին փողոցի ԿՄ 0+000-կմ 1+835 հատվածի հիմնանորոգման և 1-ին փողոցի կմ 0+000-կմ 1+300 հատվածի մայրերի կառուցման աշխատանքներ			
ՏՆՕՐԵՆ	Ա. ՇԻՇԱՆՅԱՆ			ՃԱՆԱՊԱՐԶԱՇԻՆԱՐԱՐԱԿԱՆ ՄԱՍ	Փուլ	Թերթ	Թերթեր
ՆԱԽԱԳԾՈՂ	Գ. ԱՎԵՏԻՍՅԱՆ				ԱՆ	17	77
ՆԱԽԱԳԾՈՂ	Հ. ԱՎԵՏԻՍՅԱՆ				ԱՐՇԻՆ-ՔՈՆՍԹՐԱԲԵՆ ՍՊԸ		

1-ին փողոցի ասֆալտապատման հատակագիծ
Մ 1:500

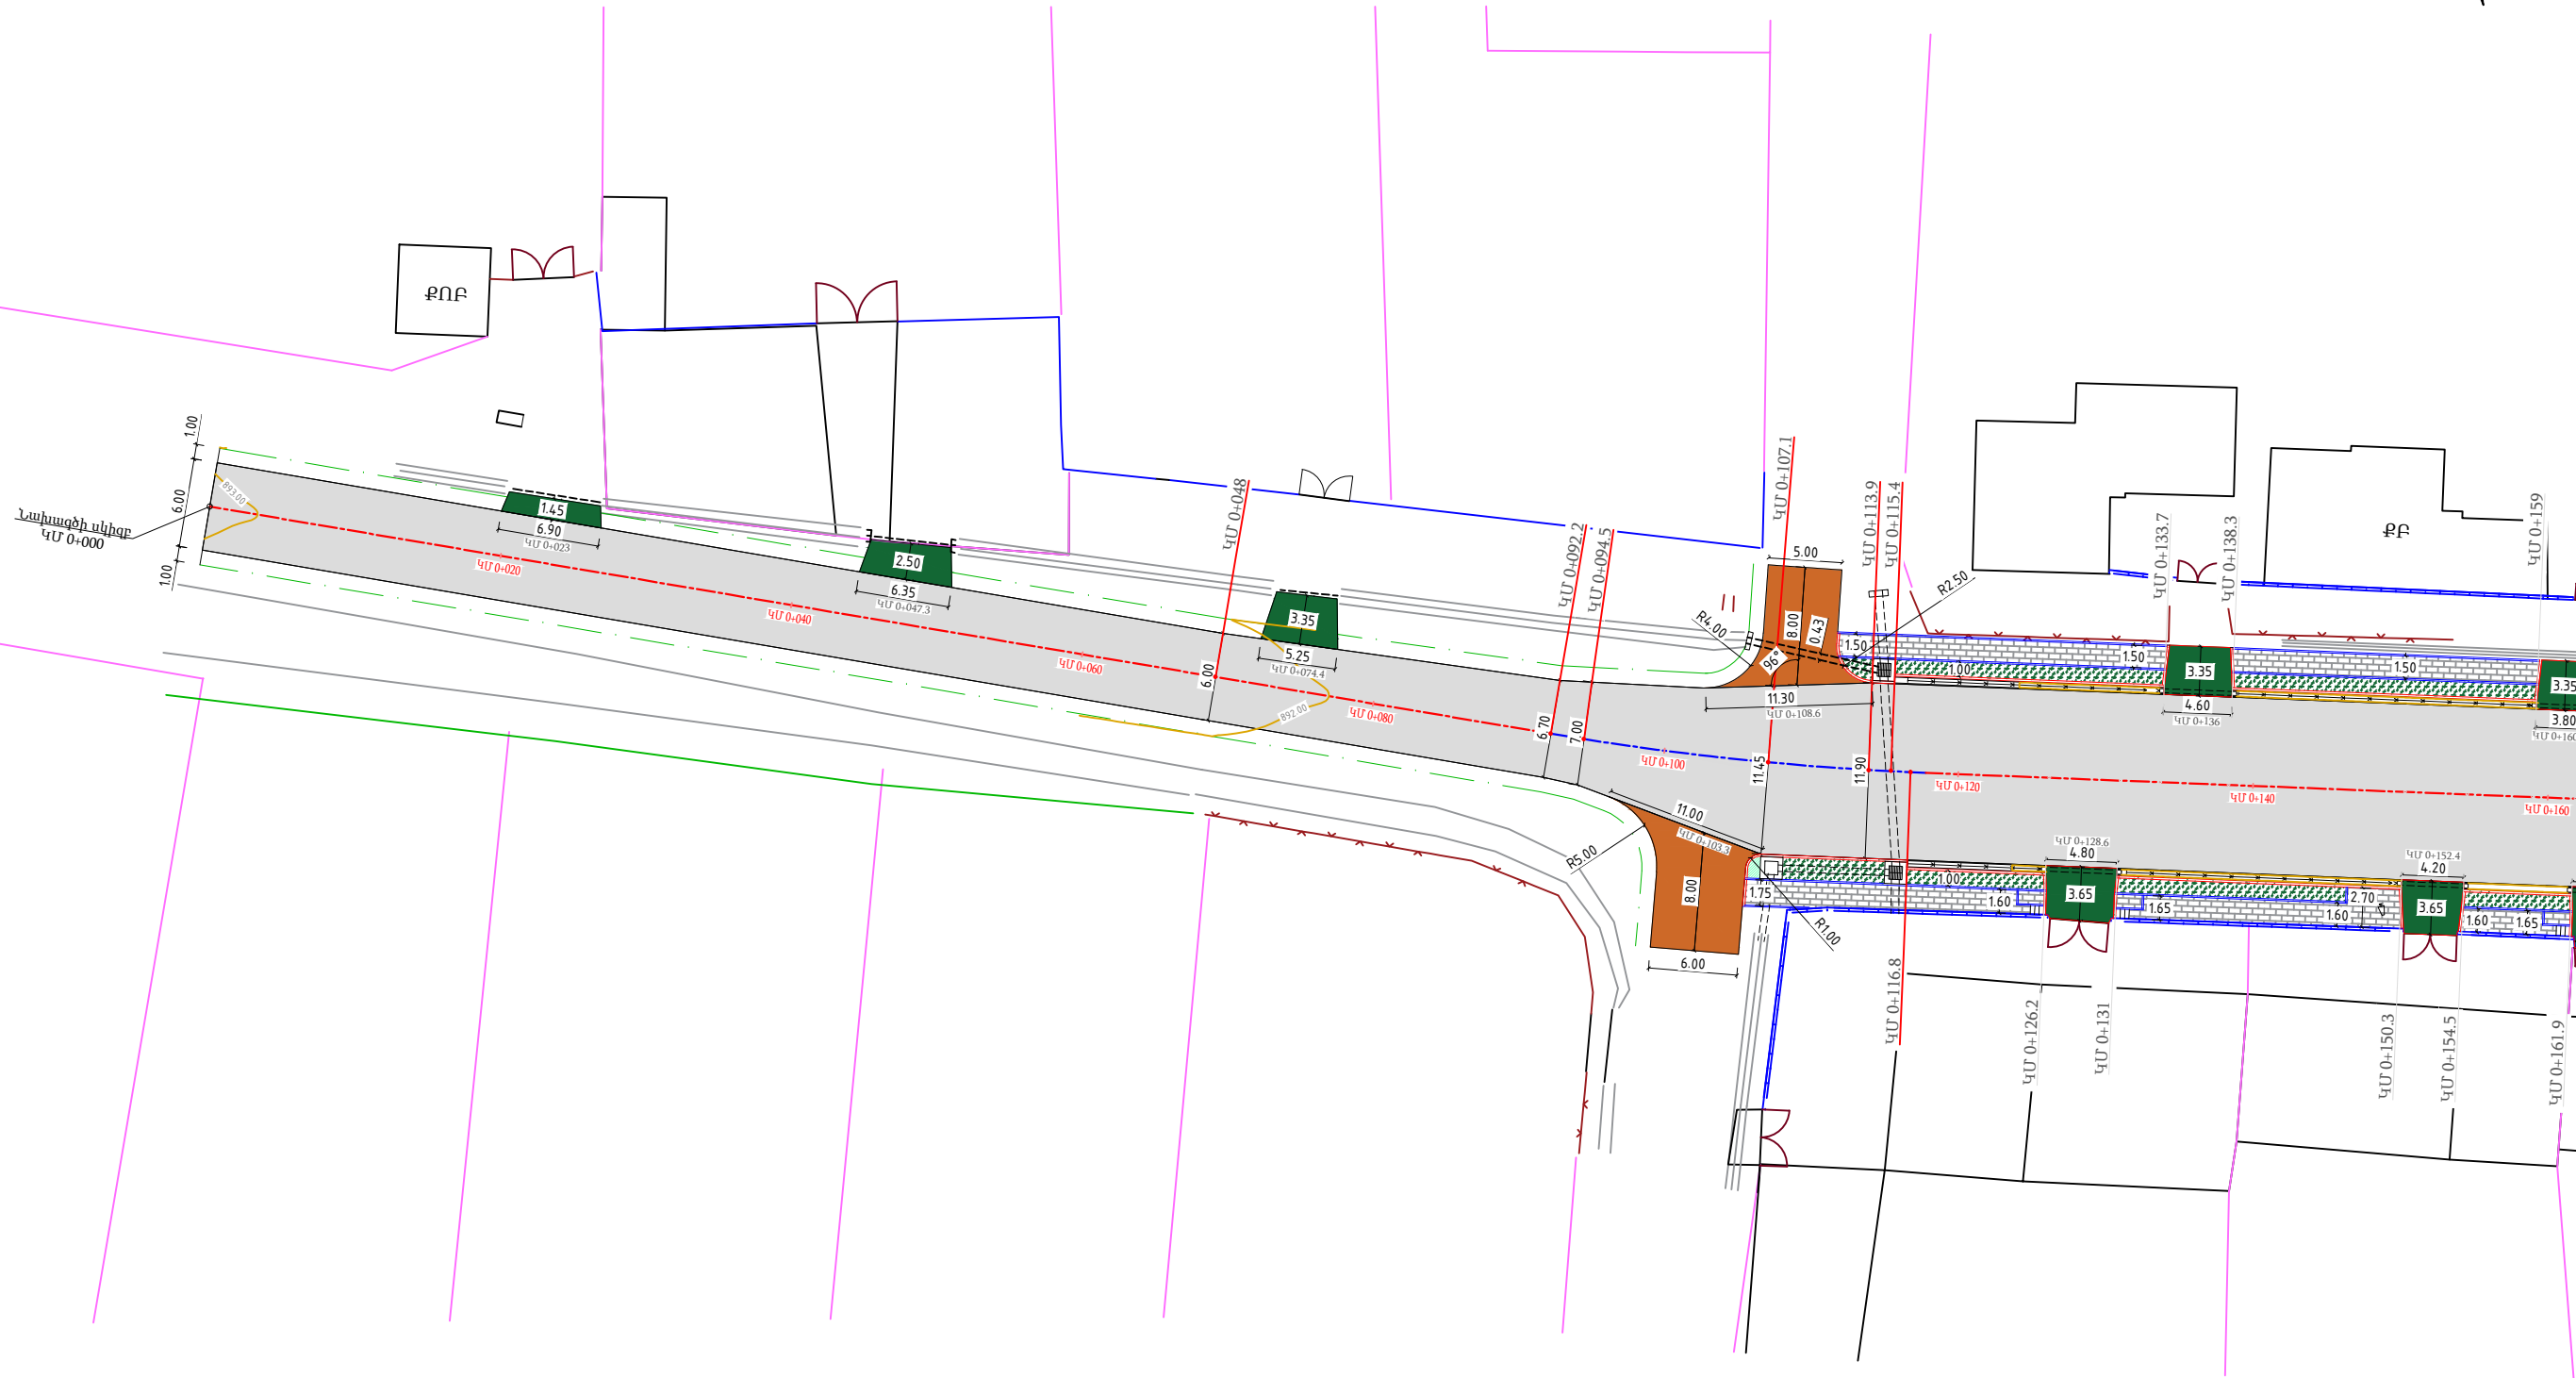


ՊԱՇՏՈՆ	Ա. ԱԶԳԱՆՈՒՆ	ՍՏՈՐԱԳ.	ԱՄՍ. ԱՄՍԹ.	Պատվիրատու՝ Մծամորի համայնքապետարան			
				ՀՀ Արմավիրի մարզի Մեծամոր համայնքի Ամասիա բնակավայրի 1-ին փողոցի ԿՄ 0+000-կմ 1+835 հատվածի հիմնանորոգման և 1-ին փողոցի կմ 0+000-կմ 1+300 հատվածի մայրթերի կառուցման աշխատանքներ			
ՏՆՕՐԵՆ	Ա. ՇԻՇԱՆՅԱՆ			ՃԱՆԱՊԱՐԶԱՇԻՆԱՐԱՐԱԿԱՆ ՄԱՍ	Փուլ	Թերթ	Թերթեր
ՆԱԽԱԳԾՈՂ	Գ. ԱՎԵՏԻՍՅԱՆ				ԱՆ	18	77
ՆԱԽԱԳԾՈՂ	Հ. ԱՎԵՏԻՍՅԱՆ			1-ին փողոցի ասֆալտապատման հատակագիծ	ԱՐՇԻՆ-ՔՈՆՍԹՐԱԲԵՆ ՍՊԸ		

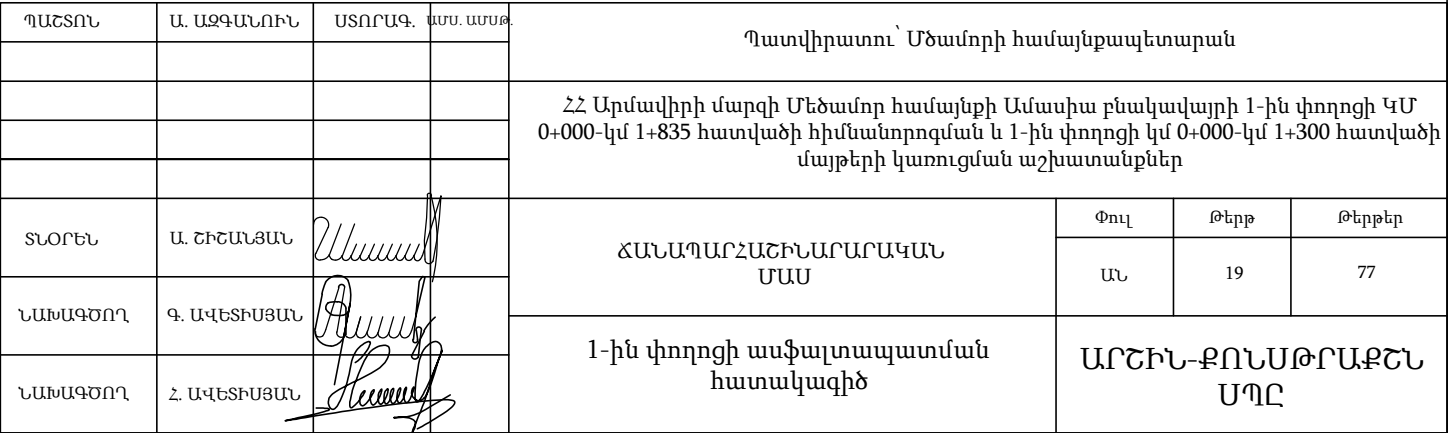


1-ին փողոցի ասֆալտապատման հատակագիծ
Մ 1:500

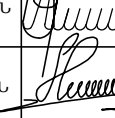


ՊԱՇՏՈՆ	Ա. ԱԶԳԱՆՈՒՆ	ՍՏՈՐԱԳ.	ԱՍՍ. ԱՍՍԹ.	Պատվիրատու՝ Մծամորի համայնքապետարան			
				ՀՀ Արմավիրի մարզի Մեծամոր համայնքի Ամասիա բնակավայրի 1-ին փողոցի ԿՄ 0+000-կմ 1+835 հատվածի հիմնանորոգման և 1-ին փողոցի կմ 0+000-կմ 1+300 հատվածի մայրթերի կառուցման աշխատանքներ			
ՏՆՕՐԵՆ	Ա. ՇԻՇԱՆՅԱՆ			ՃԱՆԱՊԱՐԶԱՇԻՆԱՐԱՐԱԿԱՆ ՄԱՍ	Փուլ	Թերթ	Թերթեր
ՆԱԽԱԳԾՈՂ	Գ. ԱՎԵՏԻՍՅԱՆ				ԱՆ	20	77
ՆԱԽԱԳԾՈՂ	Հ. ԱՎԵՏԻՍՅԱՆ				1-ին փողոցի ասֆալտապատման հատակագիծ	ԱՐՇԻՆ-ՔՈՆՍԹՐԱԲՇՆ ՍՊԸ	

1-ին փողոցի ասֆալտապատման հատակագիծ
Մ 1:500

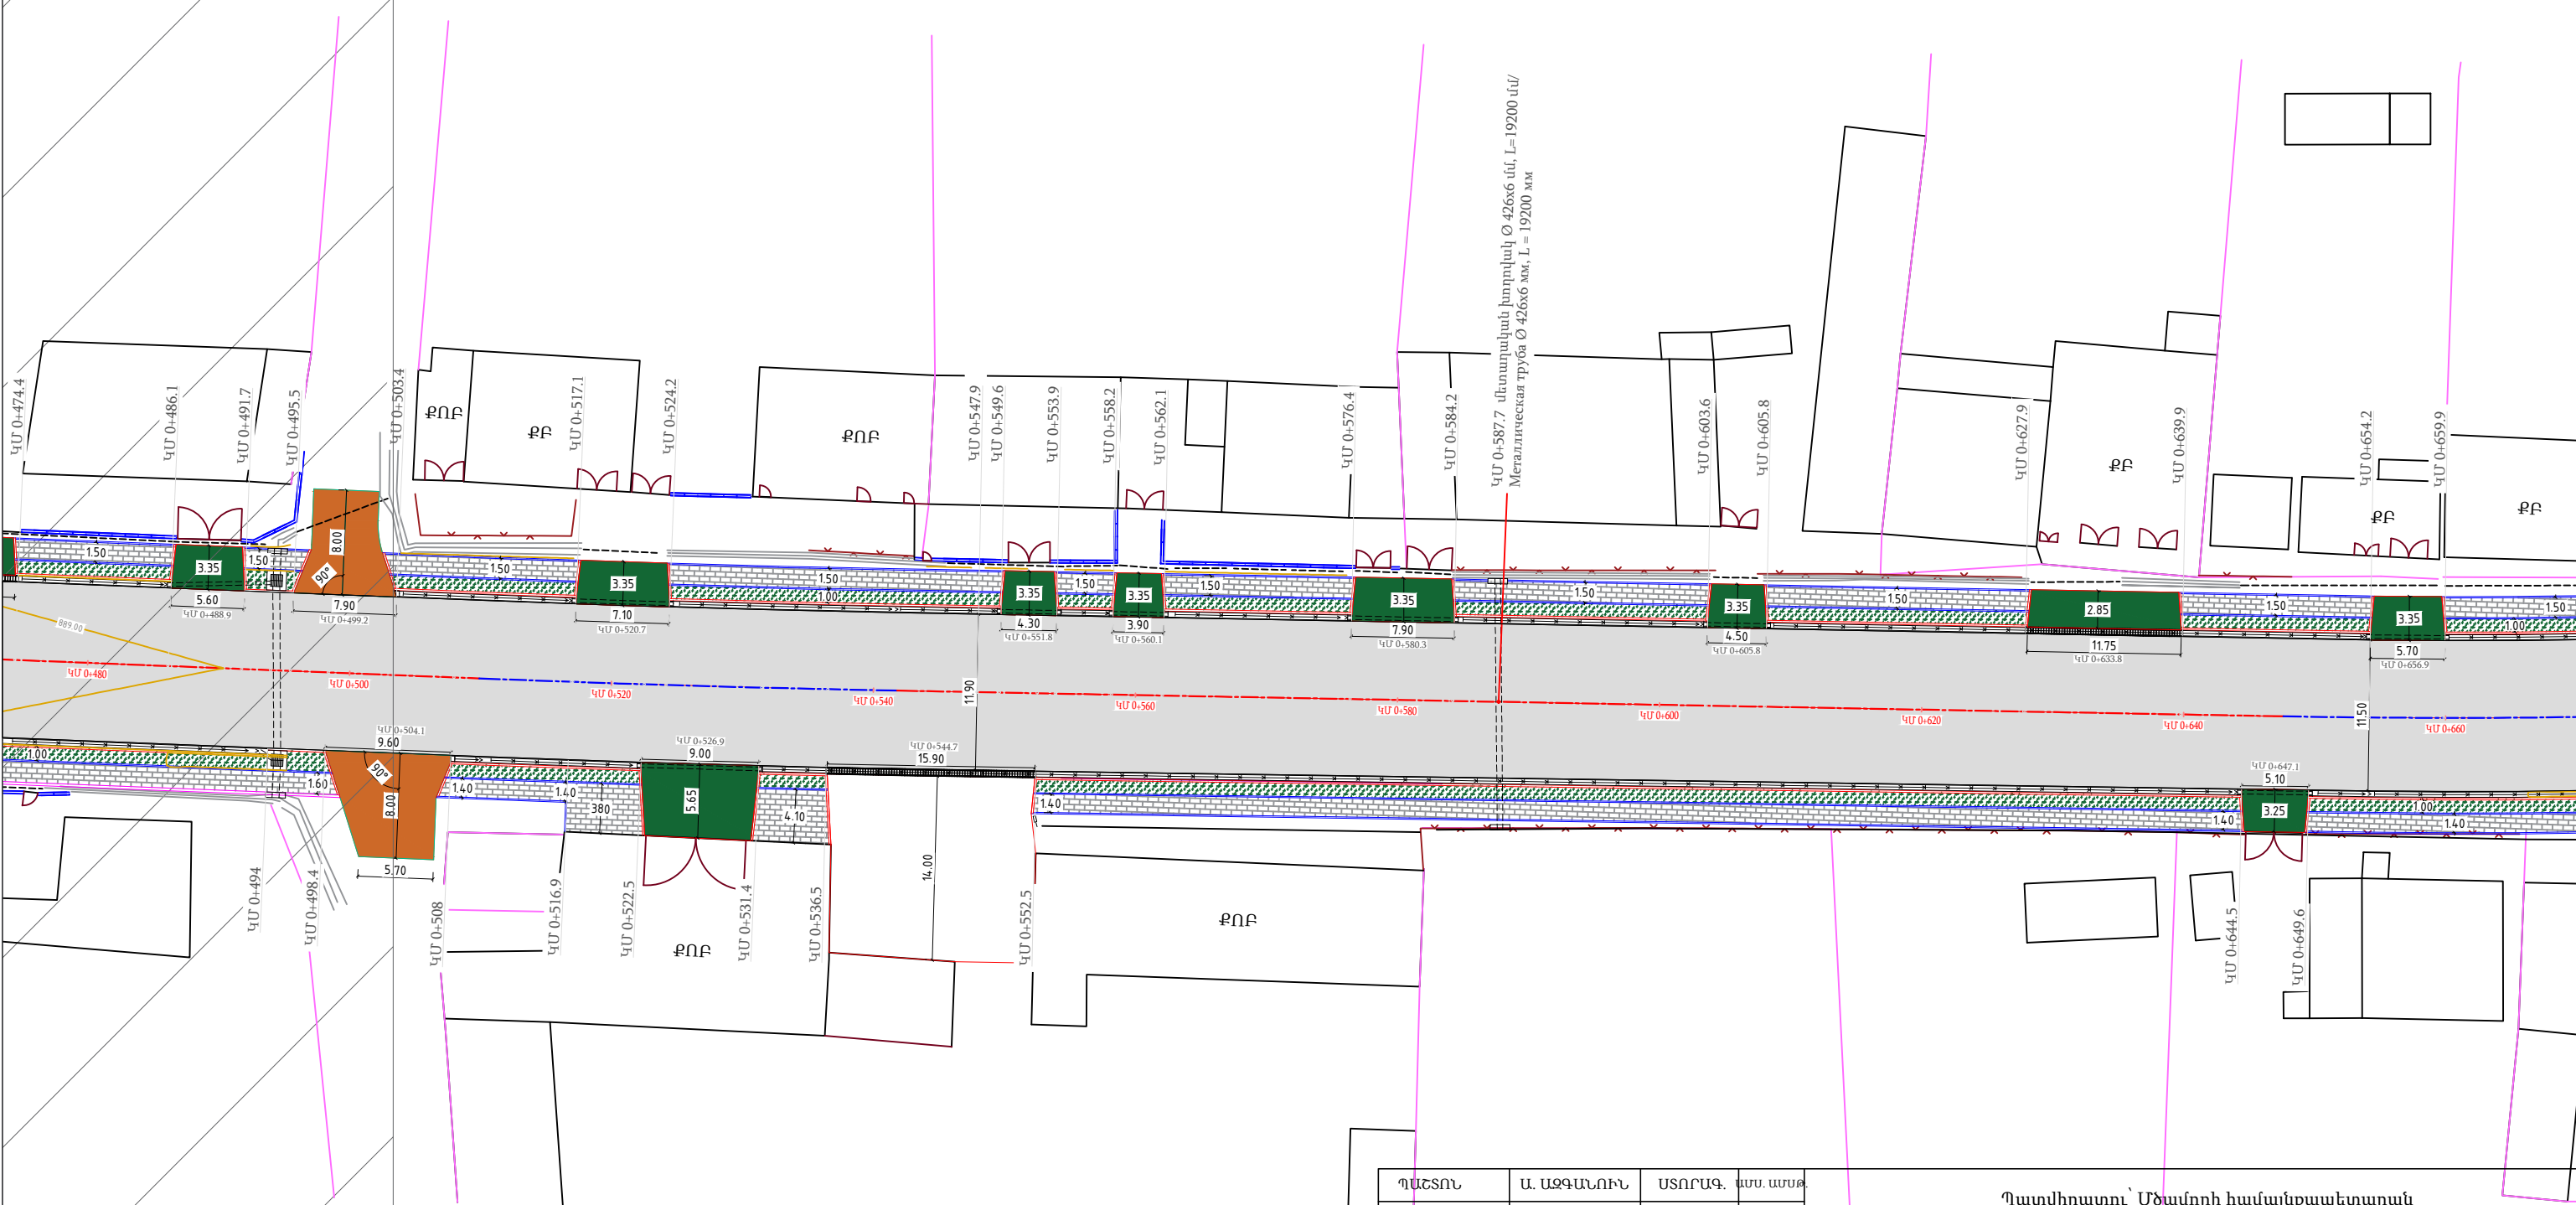



ՊԱՇՏՈՆ	Ա. ԱԶԳԱՆՈՒՆ	ՍՏՈՐԱԳ.	ԱՍՏ. ԱՍՍԹ.	Պատվիրատու՝ Մծամորի համայնքապետարան			
				ՀՀ Արմավիրի մարզի Մեծամոր համայնքի Ամասիա բնակավայրի 1-ին փողոցի ԿՄ 0+000-կմ 1+835 հատվածի հիմնանորոգման և 1-ին փողոցի կմ 0+000-կմ 1+300 հատվածի մայրերի կառուցման աշխատանքներ			
ՏՆՕՐԵՆ	Ա. ՇԻԳԱՆՅԱՆ			ՃԱՆԱՊԱՐԶԱՇԻՆԱՐԱՐԱԿԱՆ ՄԱՍ	Փուլ	Թերթ	Թերթեր
ՆԱԽԱԳԾՈՂ	Գ. ԱՎԵՏԻՍՅԱՆ				ԱՆ	21	77
ՆԱԽԱԳԾՈՂ	Հ. ԱՎԵՏԻՍՅԱՆ				ԱՐՇԻՆ-ՔՈՆՍԹՐԱԲՇՆ ՍՊԸ		

1-ին փողոցի ասֆալտապատման հատակագիծ
Մ 1:500

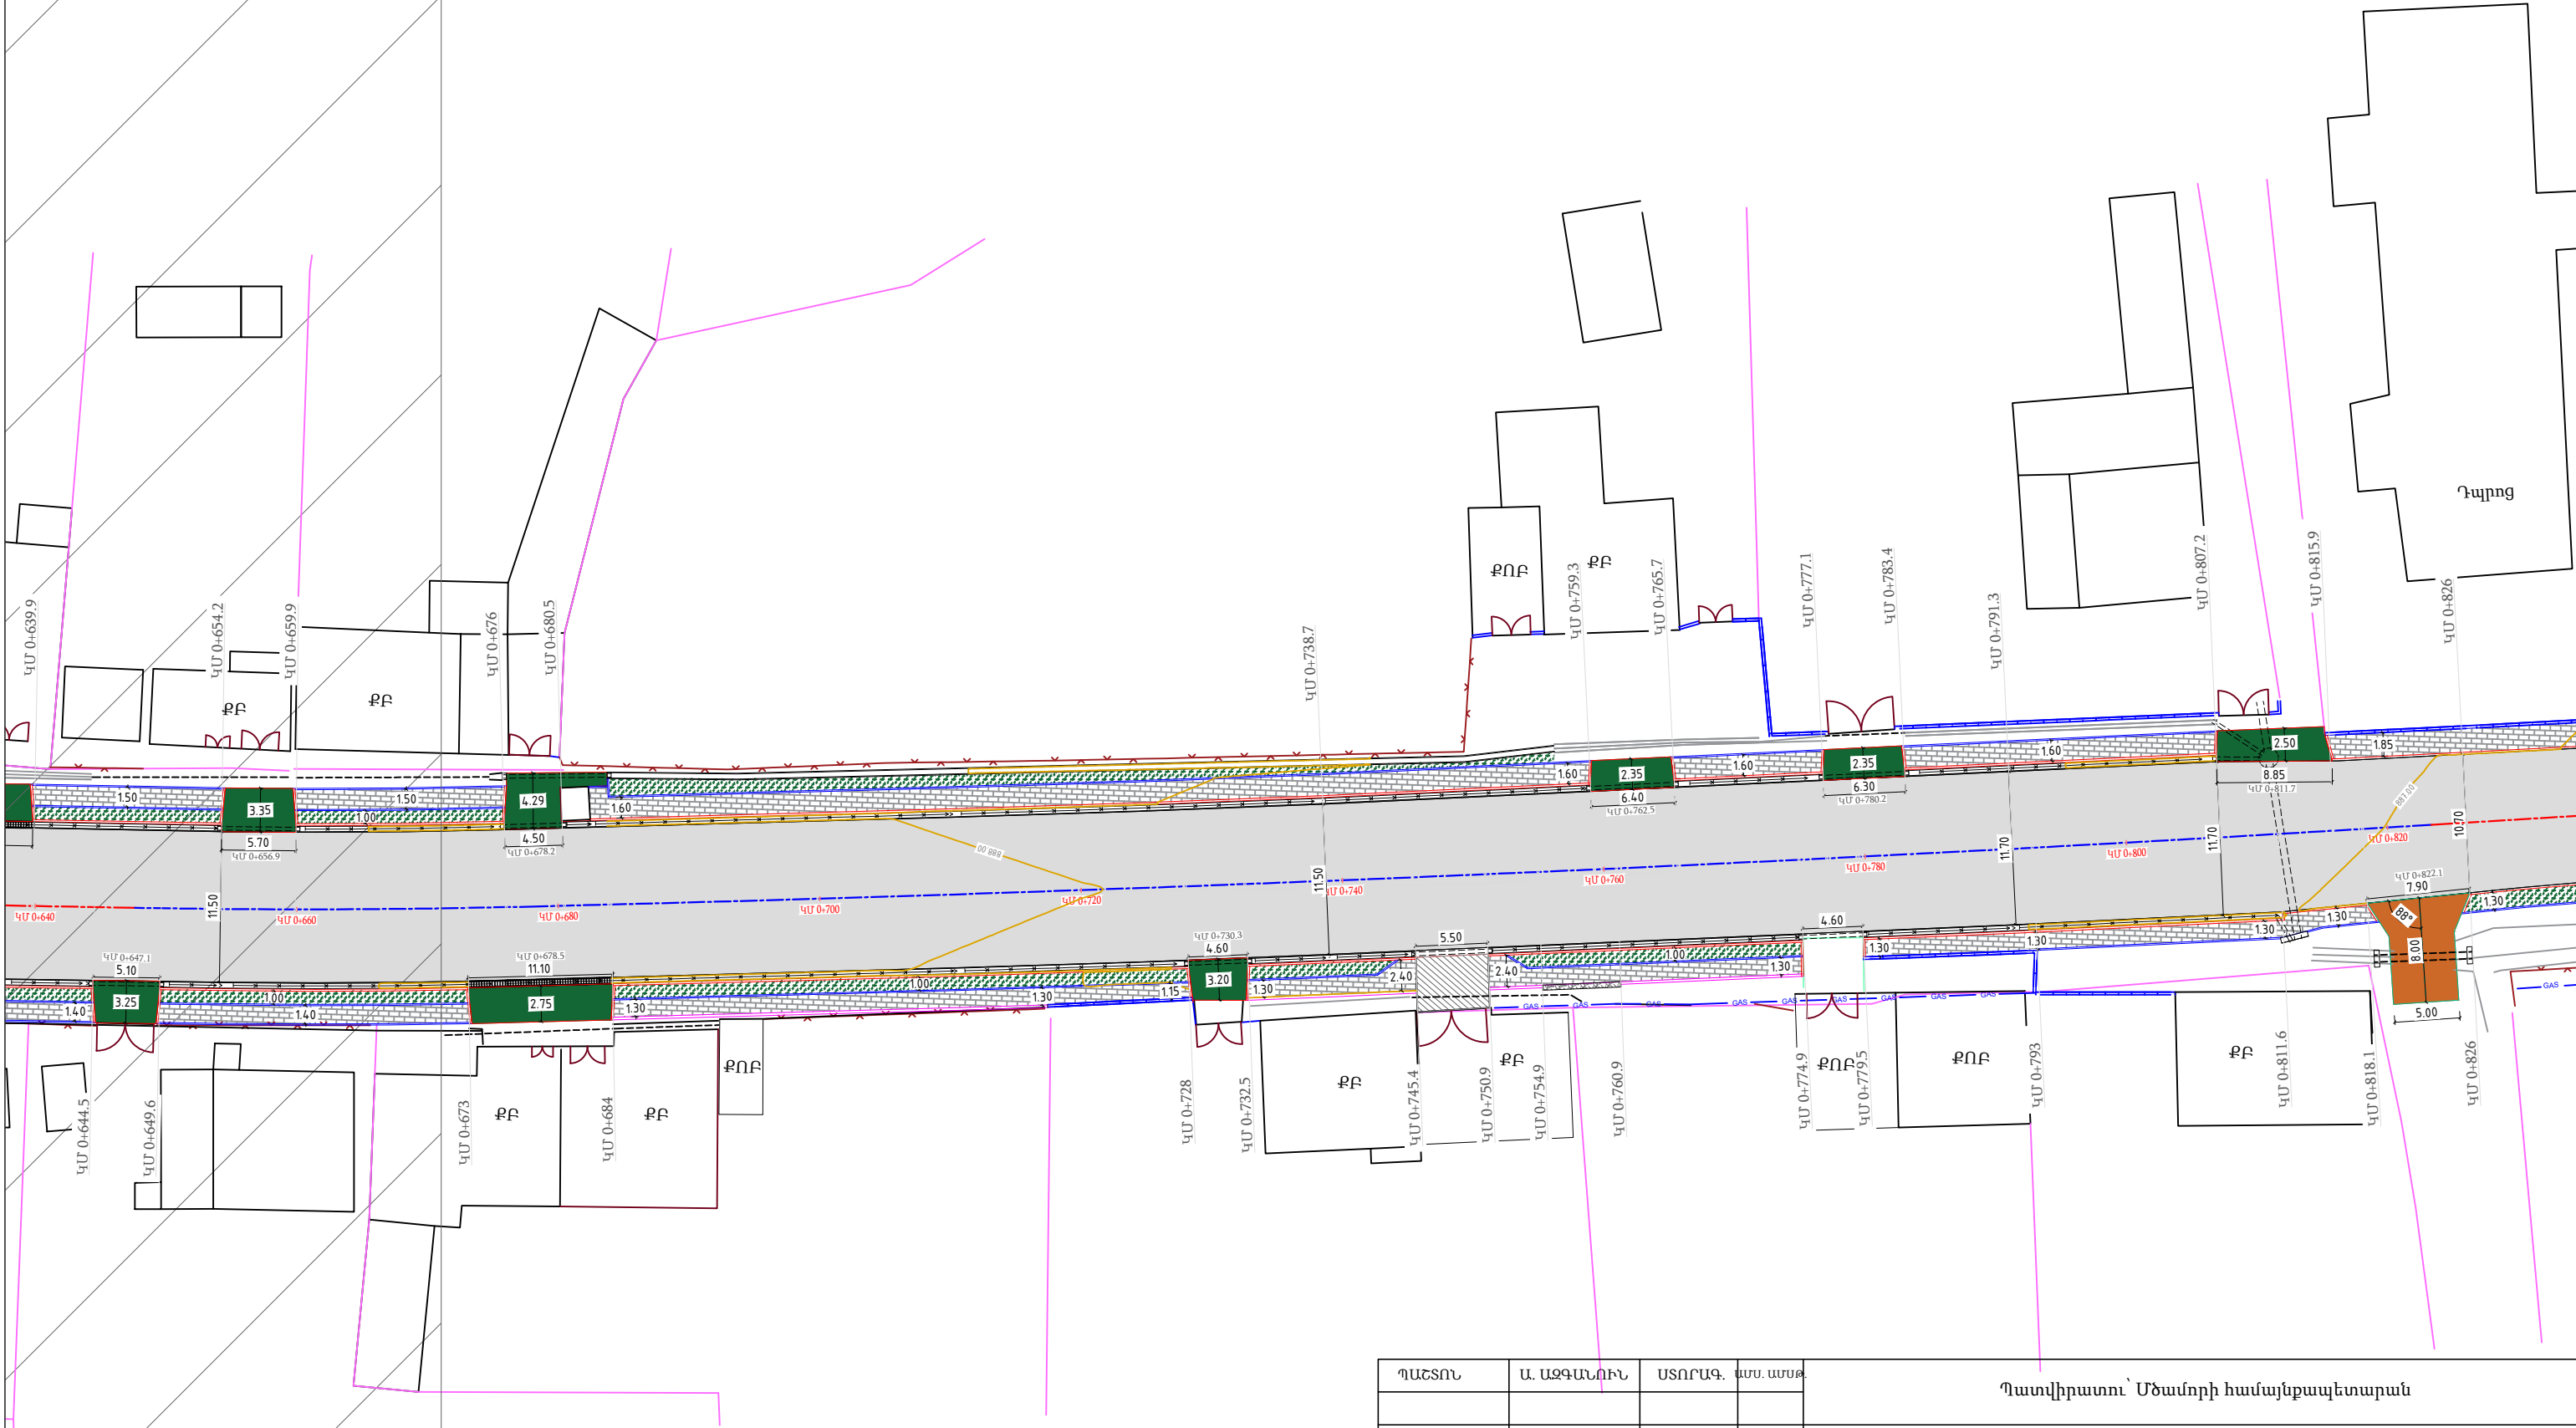


ՊԱՇՏՈՆ	Ա. ԱԶԳԱՆՈՒՐ	ՍՏՈՐԱԳ.	ԱՄՍ. ԱՄՍԹ.	Պատվիրատու՝ Մծամորի համայնքապետարան			
				ՀՀ Արմավիրի մարզի Մեծամոր համայնքի Ամասիա բնակավայրի 1-ին փողոցի ԿՄ 0+000-կմ 1+835 հատվածի հիմնանորոգման և 1-ին փողոցի կմ 0+000-կմ 1+300 հատվածի մայրթերի կառուցման աշխատանքներ			
ՏՆՕՐԵՆ	Ա. ՇԻՇԱՆՅԱՆ			ՃԱՆԱՊԱՐԶԱՇԻՆԱՐԱՐԱԿԱՆ ՄԱՍ	Փուլ	Թերթ	Թերթեր
ՆԱԽԱԳԾՈՂ	Գ. ԱՎԵՏԻՍՅԱՆ				ԱՆ	22	77
ՆԱԽԱԳԾՈՂ	Հ. ԱՎԵՏԻՍՅԱՆ			1-ին փողոցի ասֆալտապատման հատակագիծ	ԱՐՇԻՆ-ՔՈՆՍԹՐԱԲՇՆ ՍՊԸ		

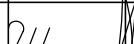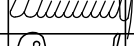

ՊԱՇՏՈՆ	Ա. ԱԶԳԱՆՈՒՆ	ՍՏՈՐԱԳ.	ԱՄՍ. ԱՄՍԹ.	Պատվիրատու՝ Մծամորի համայնքապետարան			
				ՀՀ Արմավիրի մարզի Մեծամոր համայնքի Ամասիա բնակավայրի 1-ին փողոցի ԿՄ 0+000-կմ 1+835 հատվածի հիմնանորոգման և 1-ին փողոցի կմ 0+000-կմ 1+300 հատվածի մայրթերի կառուցման աշխատանքներ			
ՏՆՕՐԵՆ	Ա. ՇԻՇԱՆՅԱՆ			ՃԱՆԱՊԱՐՀԱՇԽԱՐԱՐԱԿԱՆ ՄԱՍ	Փուլ	Թերթ	Թերթեր
ՆԱԽԱԳԾՈՂ	Գ. ԱՎԵՏԻՍՅԱՆ				ԱՆ	23	77
ՆԱԽԱԳԾՈՂ	Հ. ԱՎԵՏԻՍՅԱՆ			1-ին փողոցի ասֆալտապատման հատակագիծ	ԱՐՇԻՆ-ՔՈՆՍԹՐԱԲԵՆ ՍՊԸ		

1-ին փողոցի ասֆալտապատման հատակագիծ
Մ 1:500

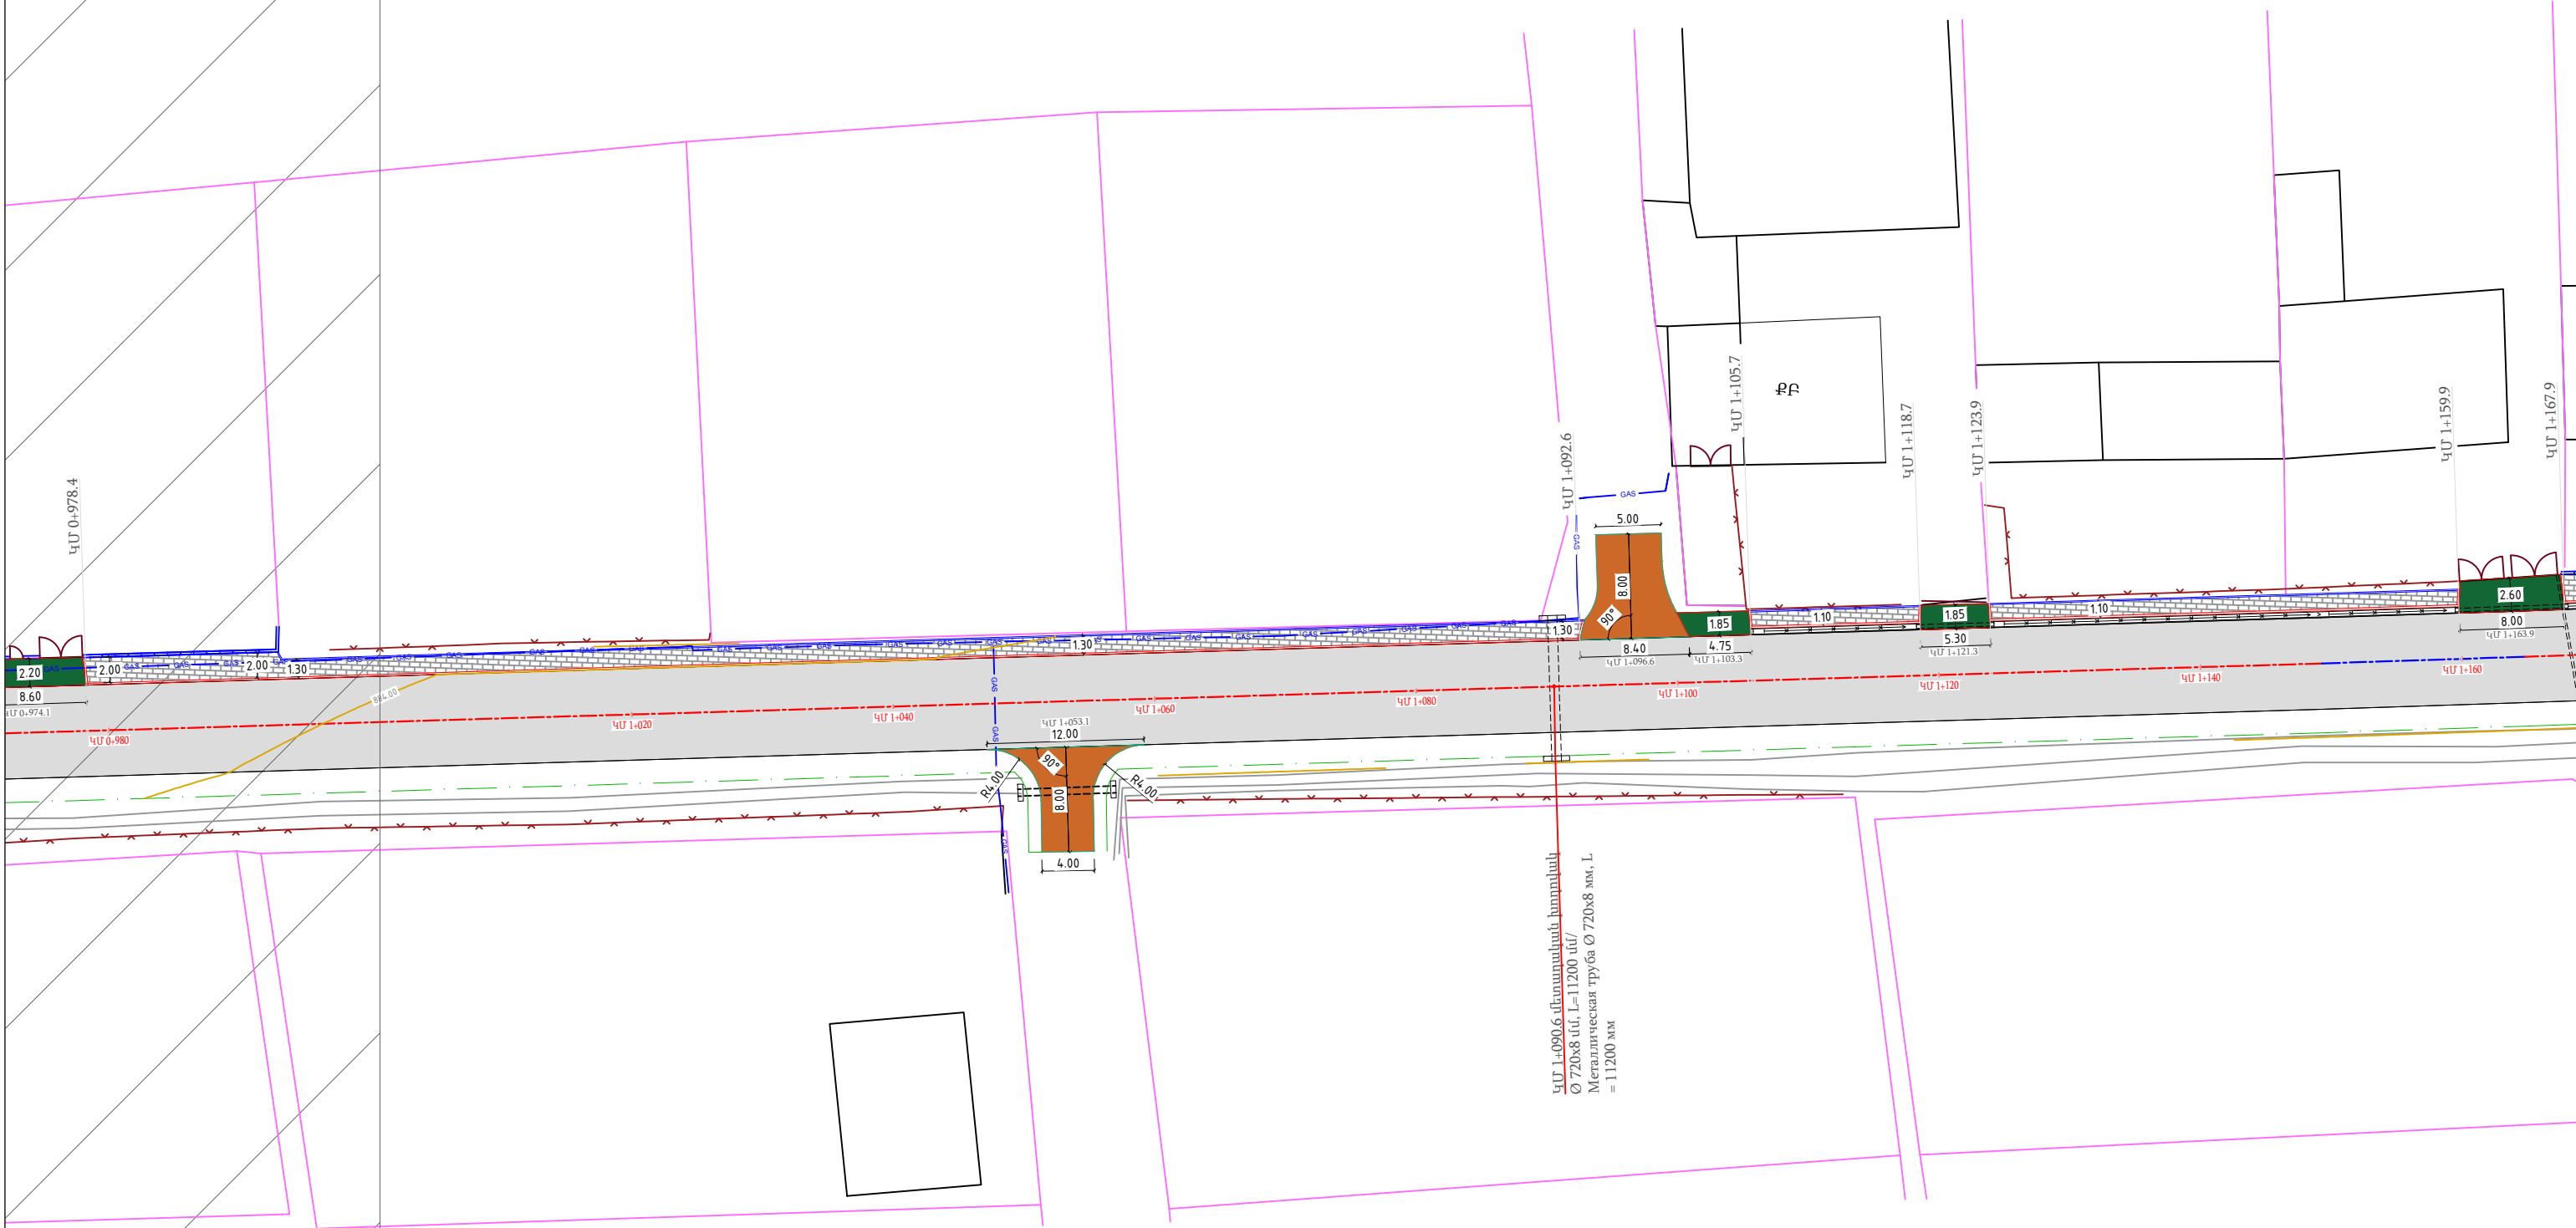

ԿՄ 1+090.6 մետրական խողովակ
Ø 720x8 մմ, L=11200 մմ/
Металлическая труба Ø 720x8 мм, L
= 11200 мм

ՊԱՇՏՈՆ	Ա. ԱԶԳԱՆՈՒՆ	ՍՏՈՐԱԳ.	ԱՄՍ. ԱՄՍԹ.	Պատվիրատու՝ Մծամորի համայնքապետարան			
				ՀՀ Արմավիրի մարզի Մեծամոր համայնքի Ամասիա բնակավայրի 1-ին փողոցի ԿՄ 0+000-կմ 1+835 հատվածի հիմնանորոգման և 1-ին փողոցի կմ 0+000-կմ 1+300 հատվածի մայրերի կառուցման աշխատանքներ			
ՏՆՕՐԵՆ	Ա. ՇԻՇԱՆՅԱՆ			ՃԱՆԱՊԱՐԶԱՇԻՆԱՐԱՐԱԿԱՆ ՄԱՍ	Փուլ	Թերթ	Թերթեր
ՆԱԽԱԳԾՈՂ	Գ. ԱՎԵՏԻՍՅԱՆ				ԱՆ	24	77
ՆԱԽԱԳԾՈՂ	Հ. ԱՎԵՏԻՍՅԱՆ			1-ին փողոցի ասֆալտապատման հատակագիծ	ԱՐՇԻՆ-ՔՈՆՍԹՐԱԲԵՆ ՍՊԸ		

1-ին փողոցի ասֆալտապատման հատակագիծ
Մ 1:500



ԿՄ 1+168.4 մետրական
խորովակ Ø 159x4 մմ, L=12500 մմ/
Металлическая труба Ø 159x4 мм,
L = 12500 мм


ԿՄ 1+188.1 մետրական
խորովակ Ø 159x4 մմ, L=12500 մմ/
Металлическая труба Ø 159x4 мм,
L = 12500 мм


ԿՄ 1+268 մետրական խորովակ
Ø 159x4 մմ, L=13000 մմ/
Металлическая труба Ø 159x4 мм,
L = 13000 мм

ԿՄ 1+308.4 մետրական
խորովակ Ø 159x4 մմ, L=13000 մմ/
Металлическая труба Ø 159x4 мм,
L = 13000 мм


ՊԱՇՏՈՆ	Ա. ԱԶԳԱՆՈՒՆ	ՍՏՈՐԱԳ.	ԱՄՍ. ԱՄՍԹ.	Պատվիրատու՝ Մծամորի համայնքապետարան			
				ՀՀ Արմավիրի մարզի Մեծամոր համայնքի Ամասիա բնակավայրի 1-ին փողոցի ԿՄ 0+000-կմ 1+835 հատվածի հիմնանորոգման և 1-ին փողոցի կմ 0+000-կմ 1+300 հատվածի մայրթերի կառուցման աշխատանքներ			
ՏՆՕՐԵՆ	Ա. ՇԻՇԱՆՅԱՆ			ՃԱՆԱՊԱՐԶԱՇԻՆԱՐԱՐԱԿԱՆ ՄԱՍ	Փուլ	Թերթ	Թերթեր
ՆԱԽԱԳԾՈՂ	Գ. ԱՎԵՏԻՍՅԱՆ				ԱՆ	25	77
ՆԱԽԱԳԾՈՂ	Հ. ԱՎԵՏԻՍՅԱՆ			1-ին փողոցի ասֆալտապատման հատակագիծ	ԱՐՇԻՆ-ՔՈՆՍԹՐԱԲԵՆ ՍՊԸ		

1-ին փողոցի ասֆալտապատման հատակագիծ
Մ 1:500

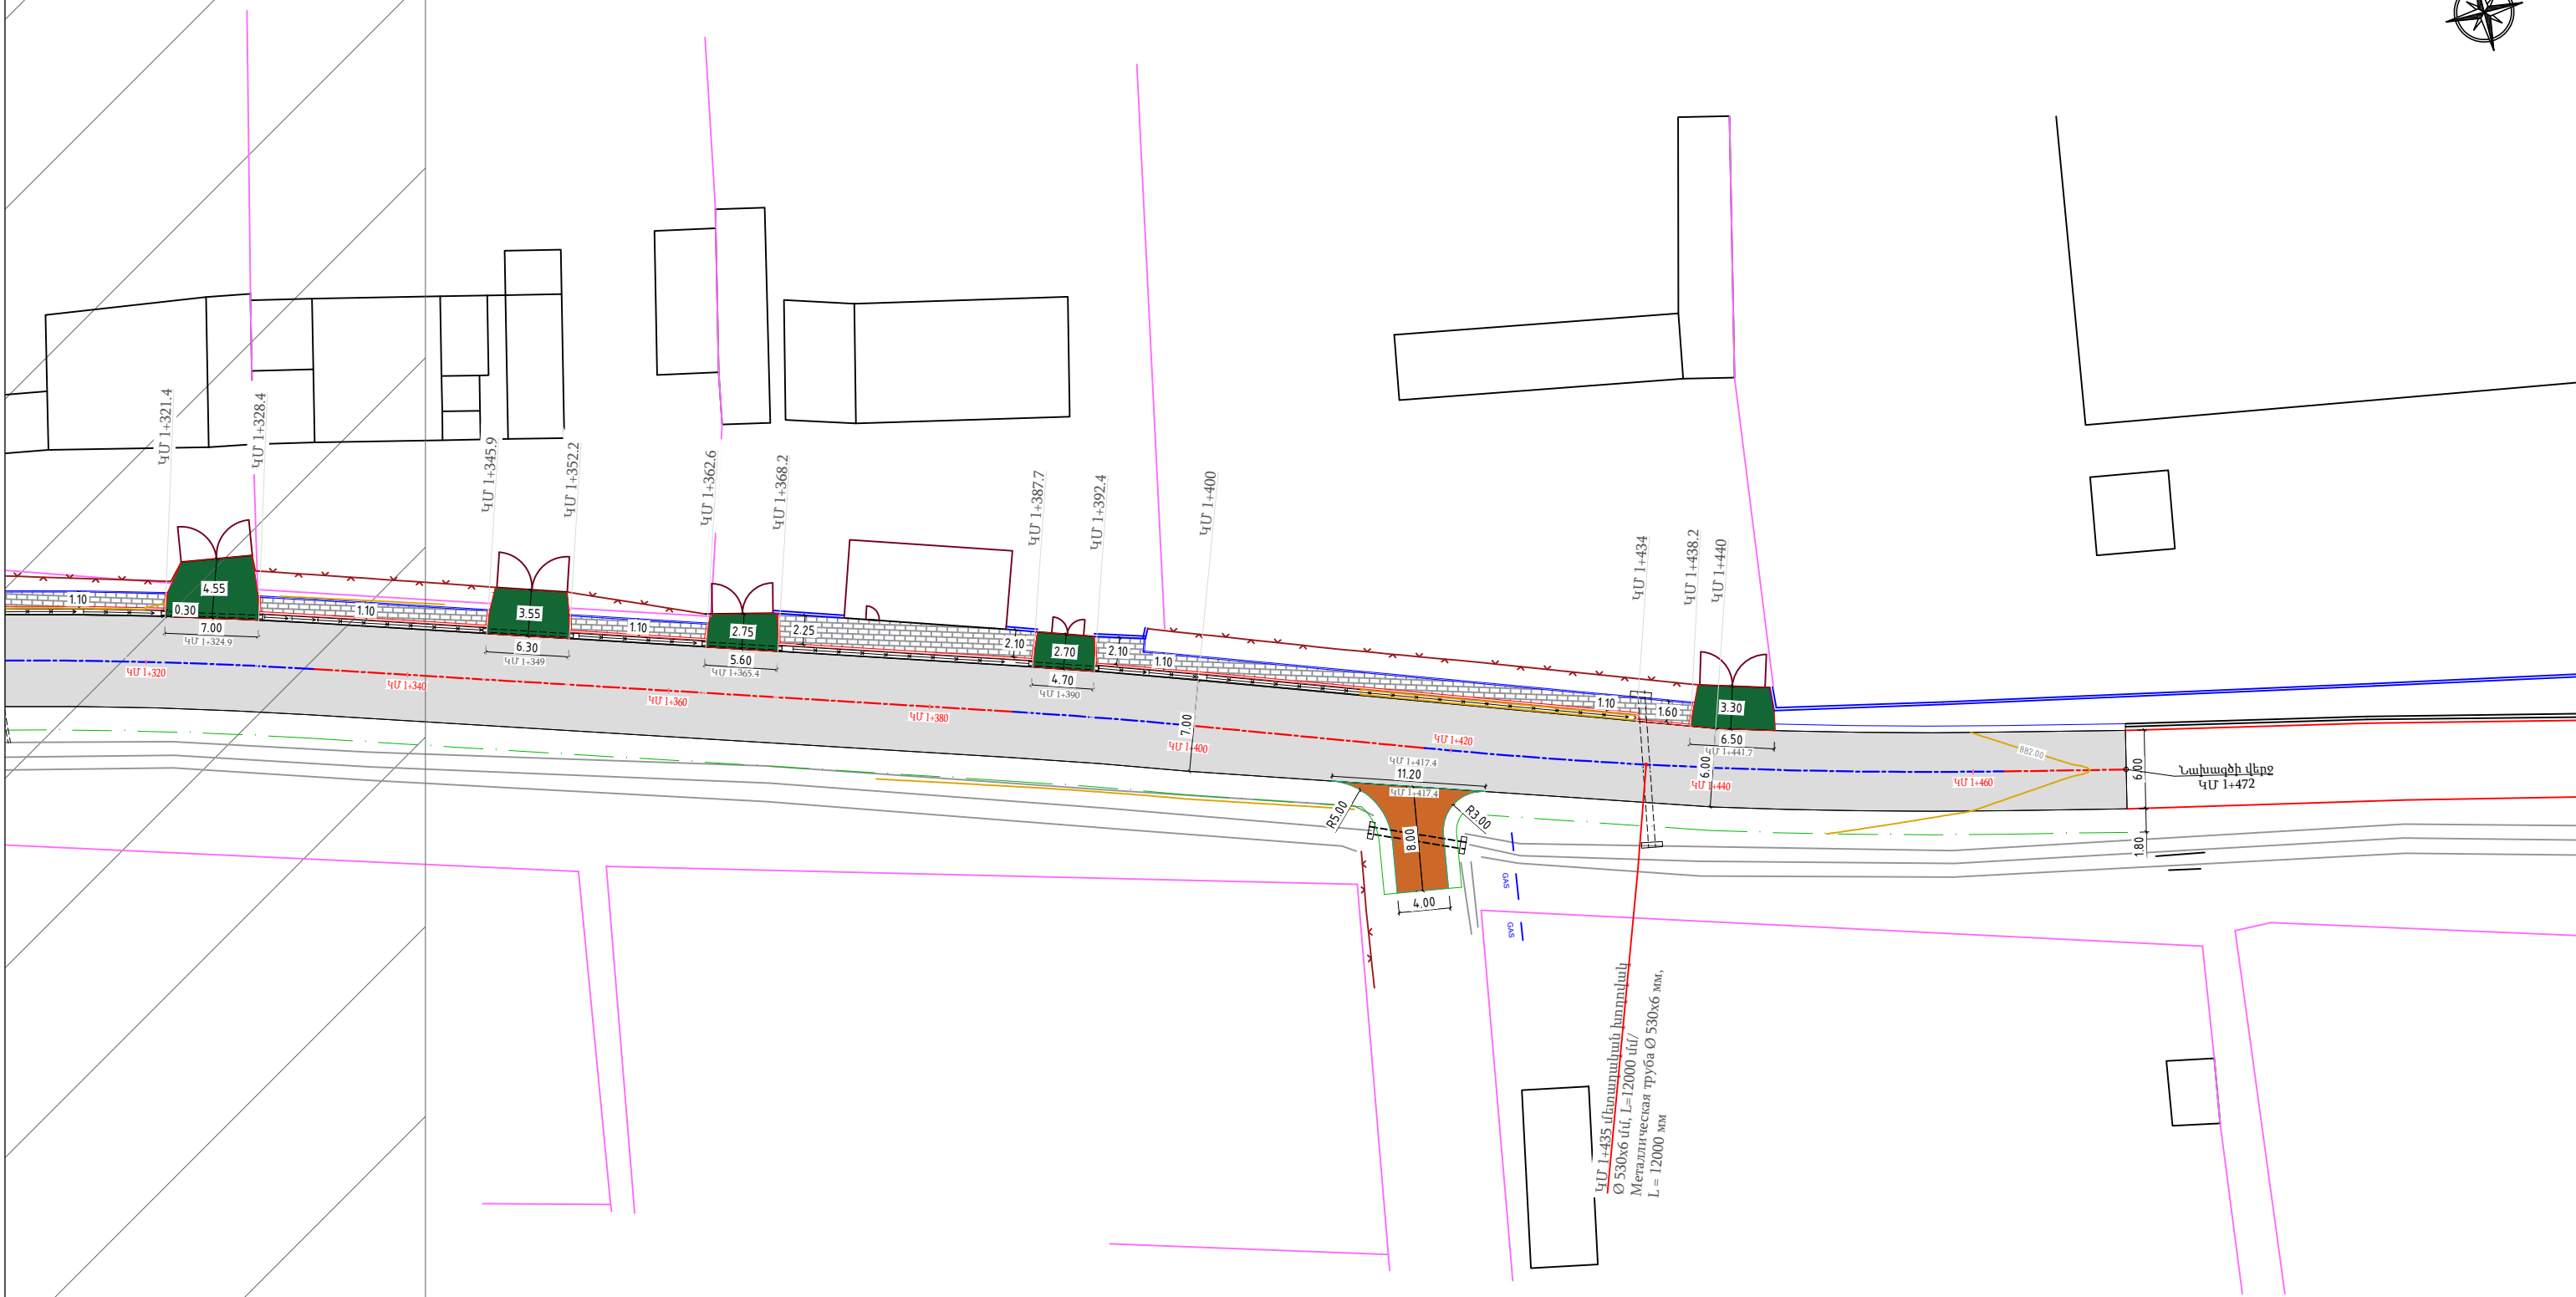

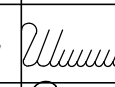
ՊԱՇՏՈՆ	Ա. ԱԶԳԱՆՈՒՆ	ՍՏՈՐԱԳ.	ԱՄՍ. ԱՄՍԹ.	Պատվիրատու՝ Մծամորի համայնքապետարան			
				ՀՀ Արմավիրի մարզի Մեծամոր համայնքի Ամասիա բնակավայրի 1-ին փողոցի ԿՄ 0+000-կմ 1+835 հատվածի հիմնանորոգման և 1-ին փողոցի կմ 0+000-կմ 1+300 հատվածի մայրթերի կառուցման աշխատանքներ			
ՏՆՕՐԵՆ	Ա. ՇԻՇԱՆՅԱՆ			ՃԱՆԱՊԱՐԶԱՇԻՆԱՐԱՐԱԿԱՆ ՄԱՍ	Փուլ	Թերթ	Թերթեր
ՆԱԽԱԳԾՈՂ	Գ. ԱՎԵՏԻՍՅԱՆ				ԱՆ	26	77
ՆԱԽԱԳԾՈՂ	Հ. ԱՎԵՏԻՍՅԱՆ				1-ին փողոցի ասֆալտապատման հատակագիծ	ԱՐՇԻՆ-ՔՈՆՍԹՐԱԲՇՆ ՍՊԸ	

1-ին փողոցի երկայնական կտրվածք

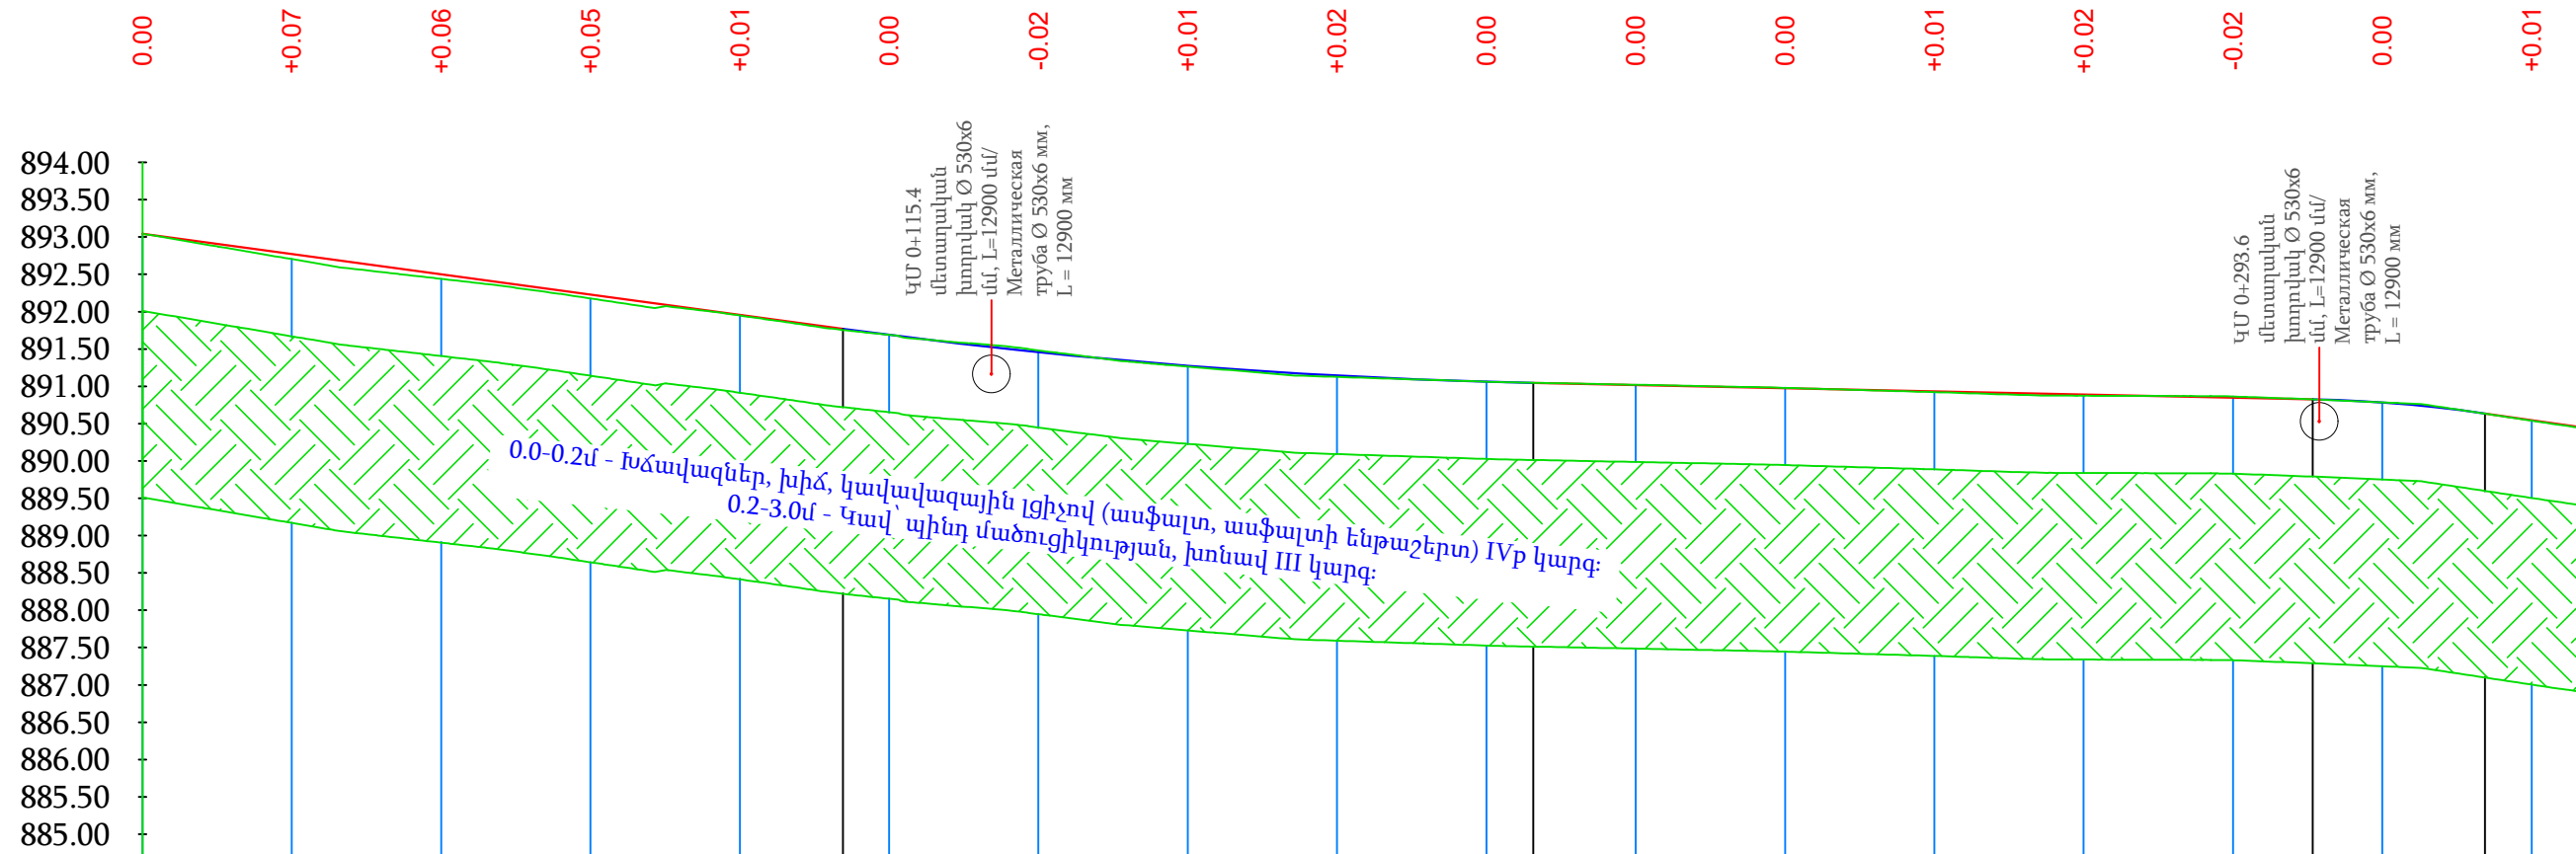


Тип местности по увлажнению																			
Проектные данные	Тип поперечного профиля	слева																	
		справа																	
	Уклон, %, вертикальная кривая, м																		
Отметка оси дороги, м		893,04	892,77	892,50	892,23	891,96	891,69	891,46	891,28	891,14	891,06	891,02	890,98	890,93	890,89	890,85	890,78	890,55	
Фактические данные	Отметка земли, м	893,04	892,70	892,44	892,18	891,95	891,69	891,48	891,26	891,13	891,06	891,02	890,98	890,92	890,87	890,86	890,78	890,54	
	Расстояние, м	20	20	20	20	20	20	20	20	20	20	20	20	20	20	20	20		
		0	1					2					3						
Пикет																			
Элементы плана		92,22 у - 172°40'13" R - 200,00 L - 25,59 392,09																	
Километры																			


1-ին փողոցի երկայնական կտրվածք

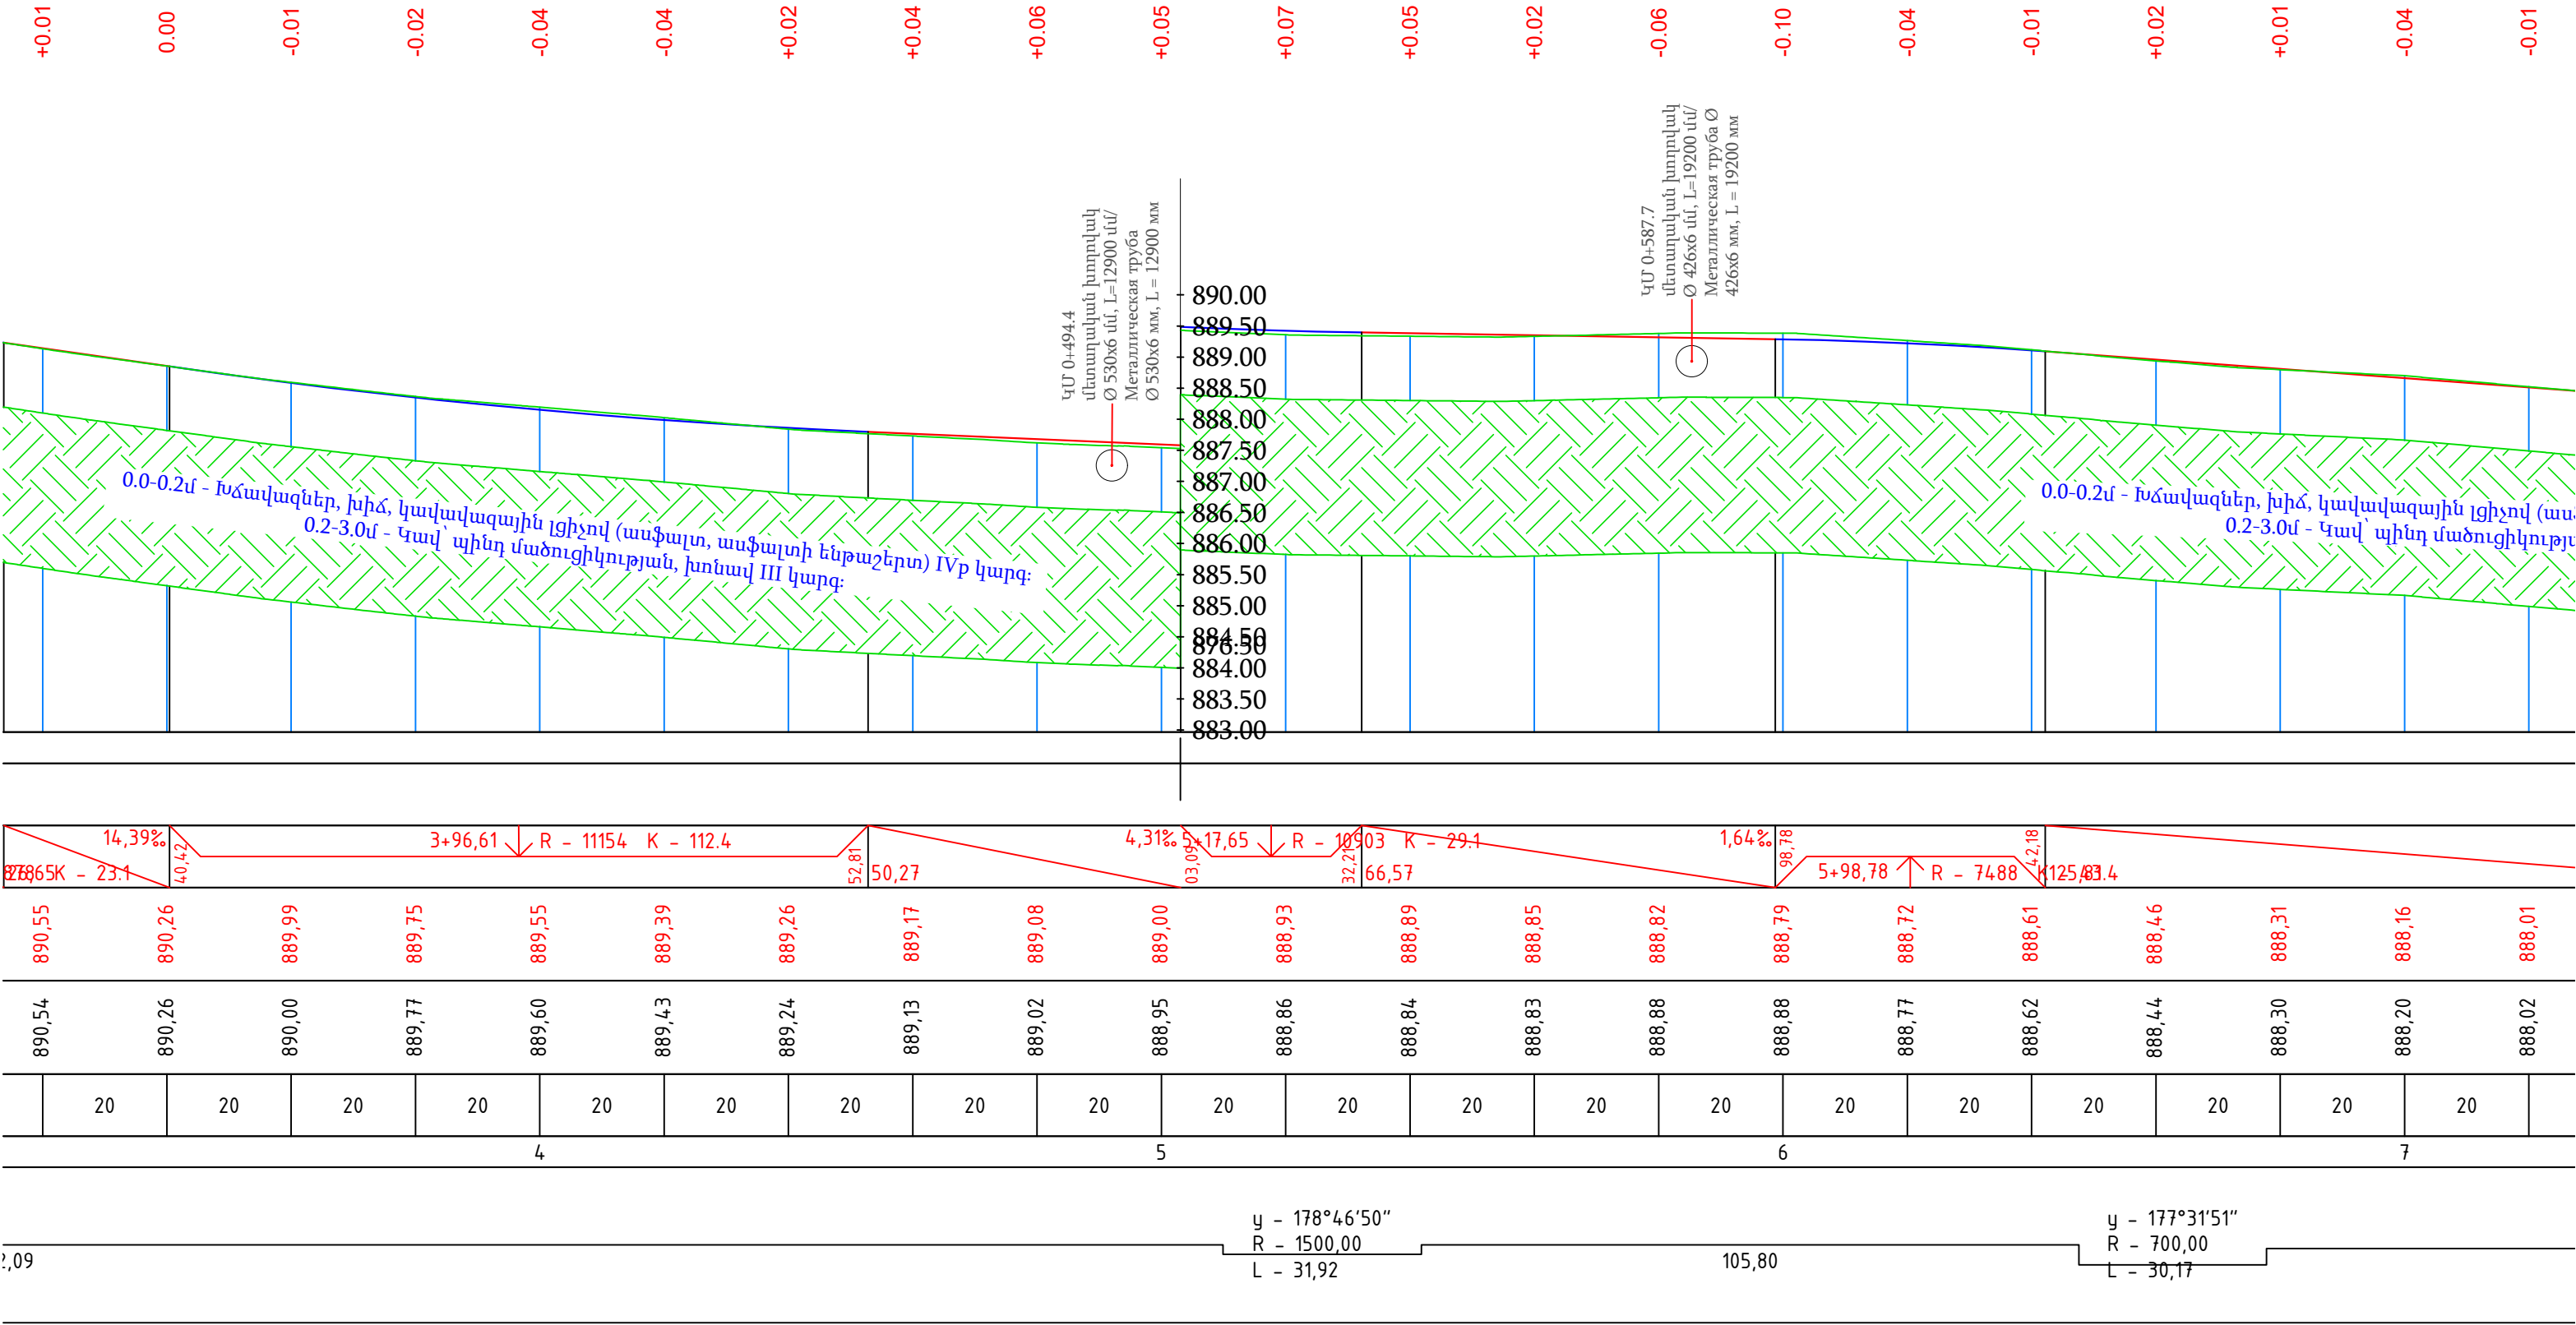


1-ին փողոցի երկայնական կտրվածք

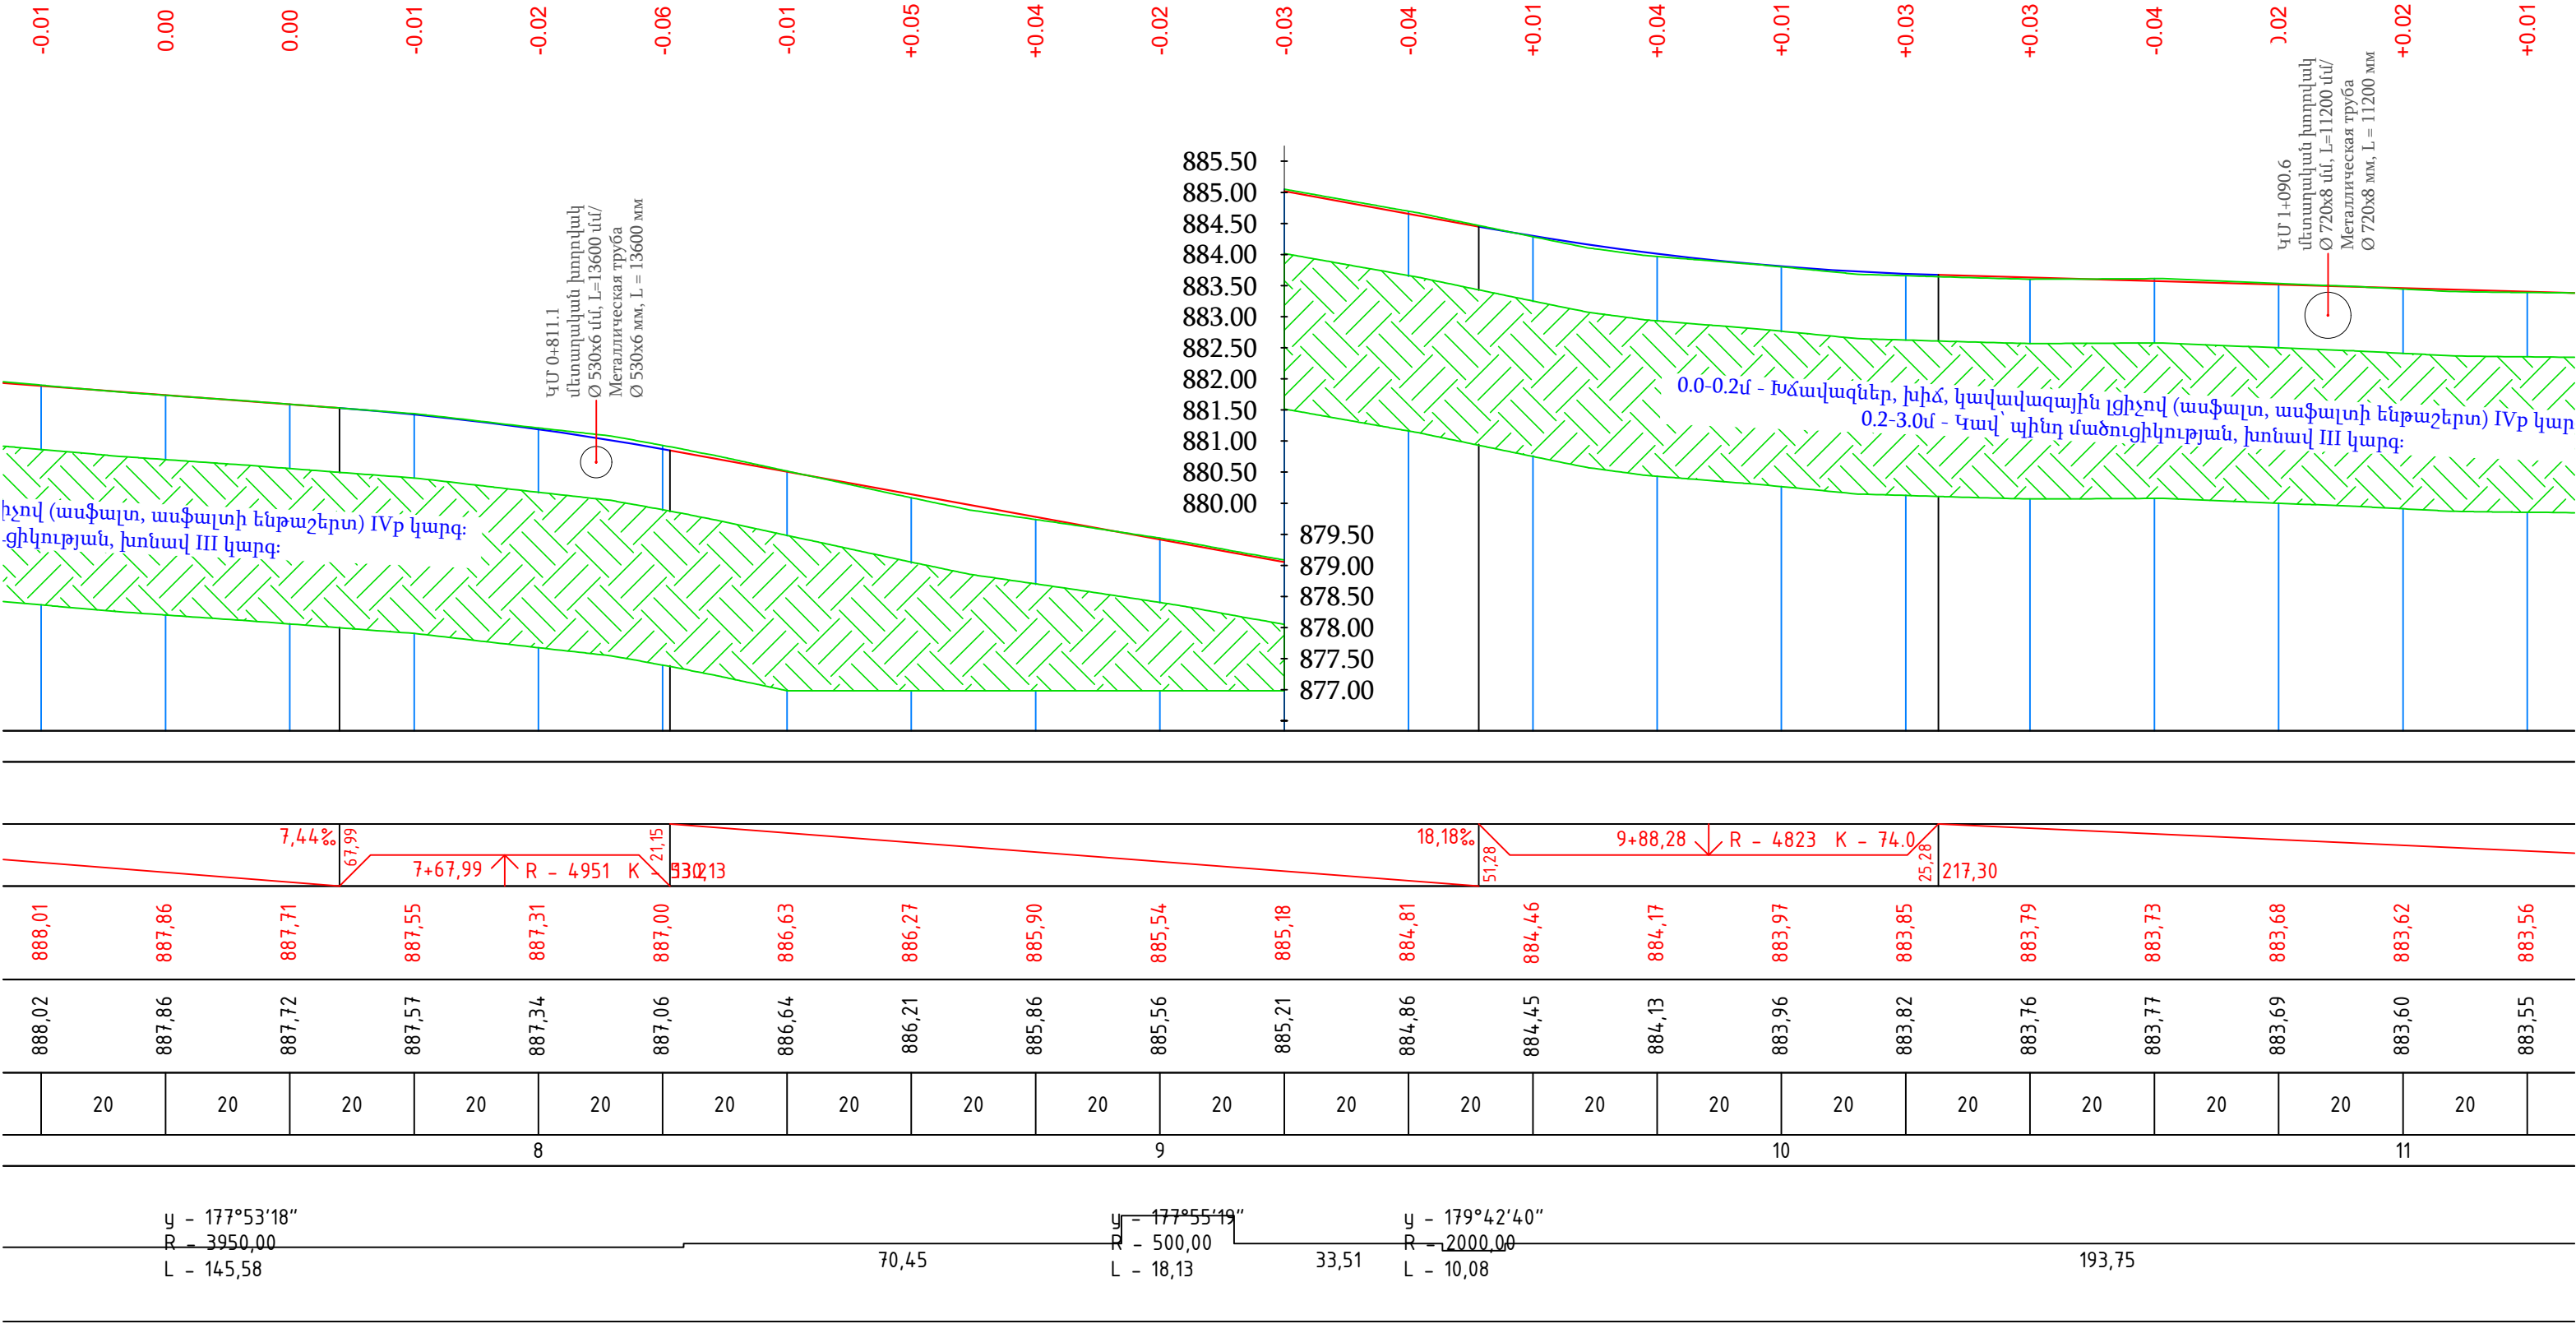


1-ին փողոցի երկայնական կտրվածք

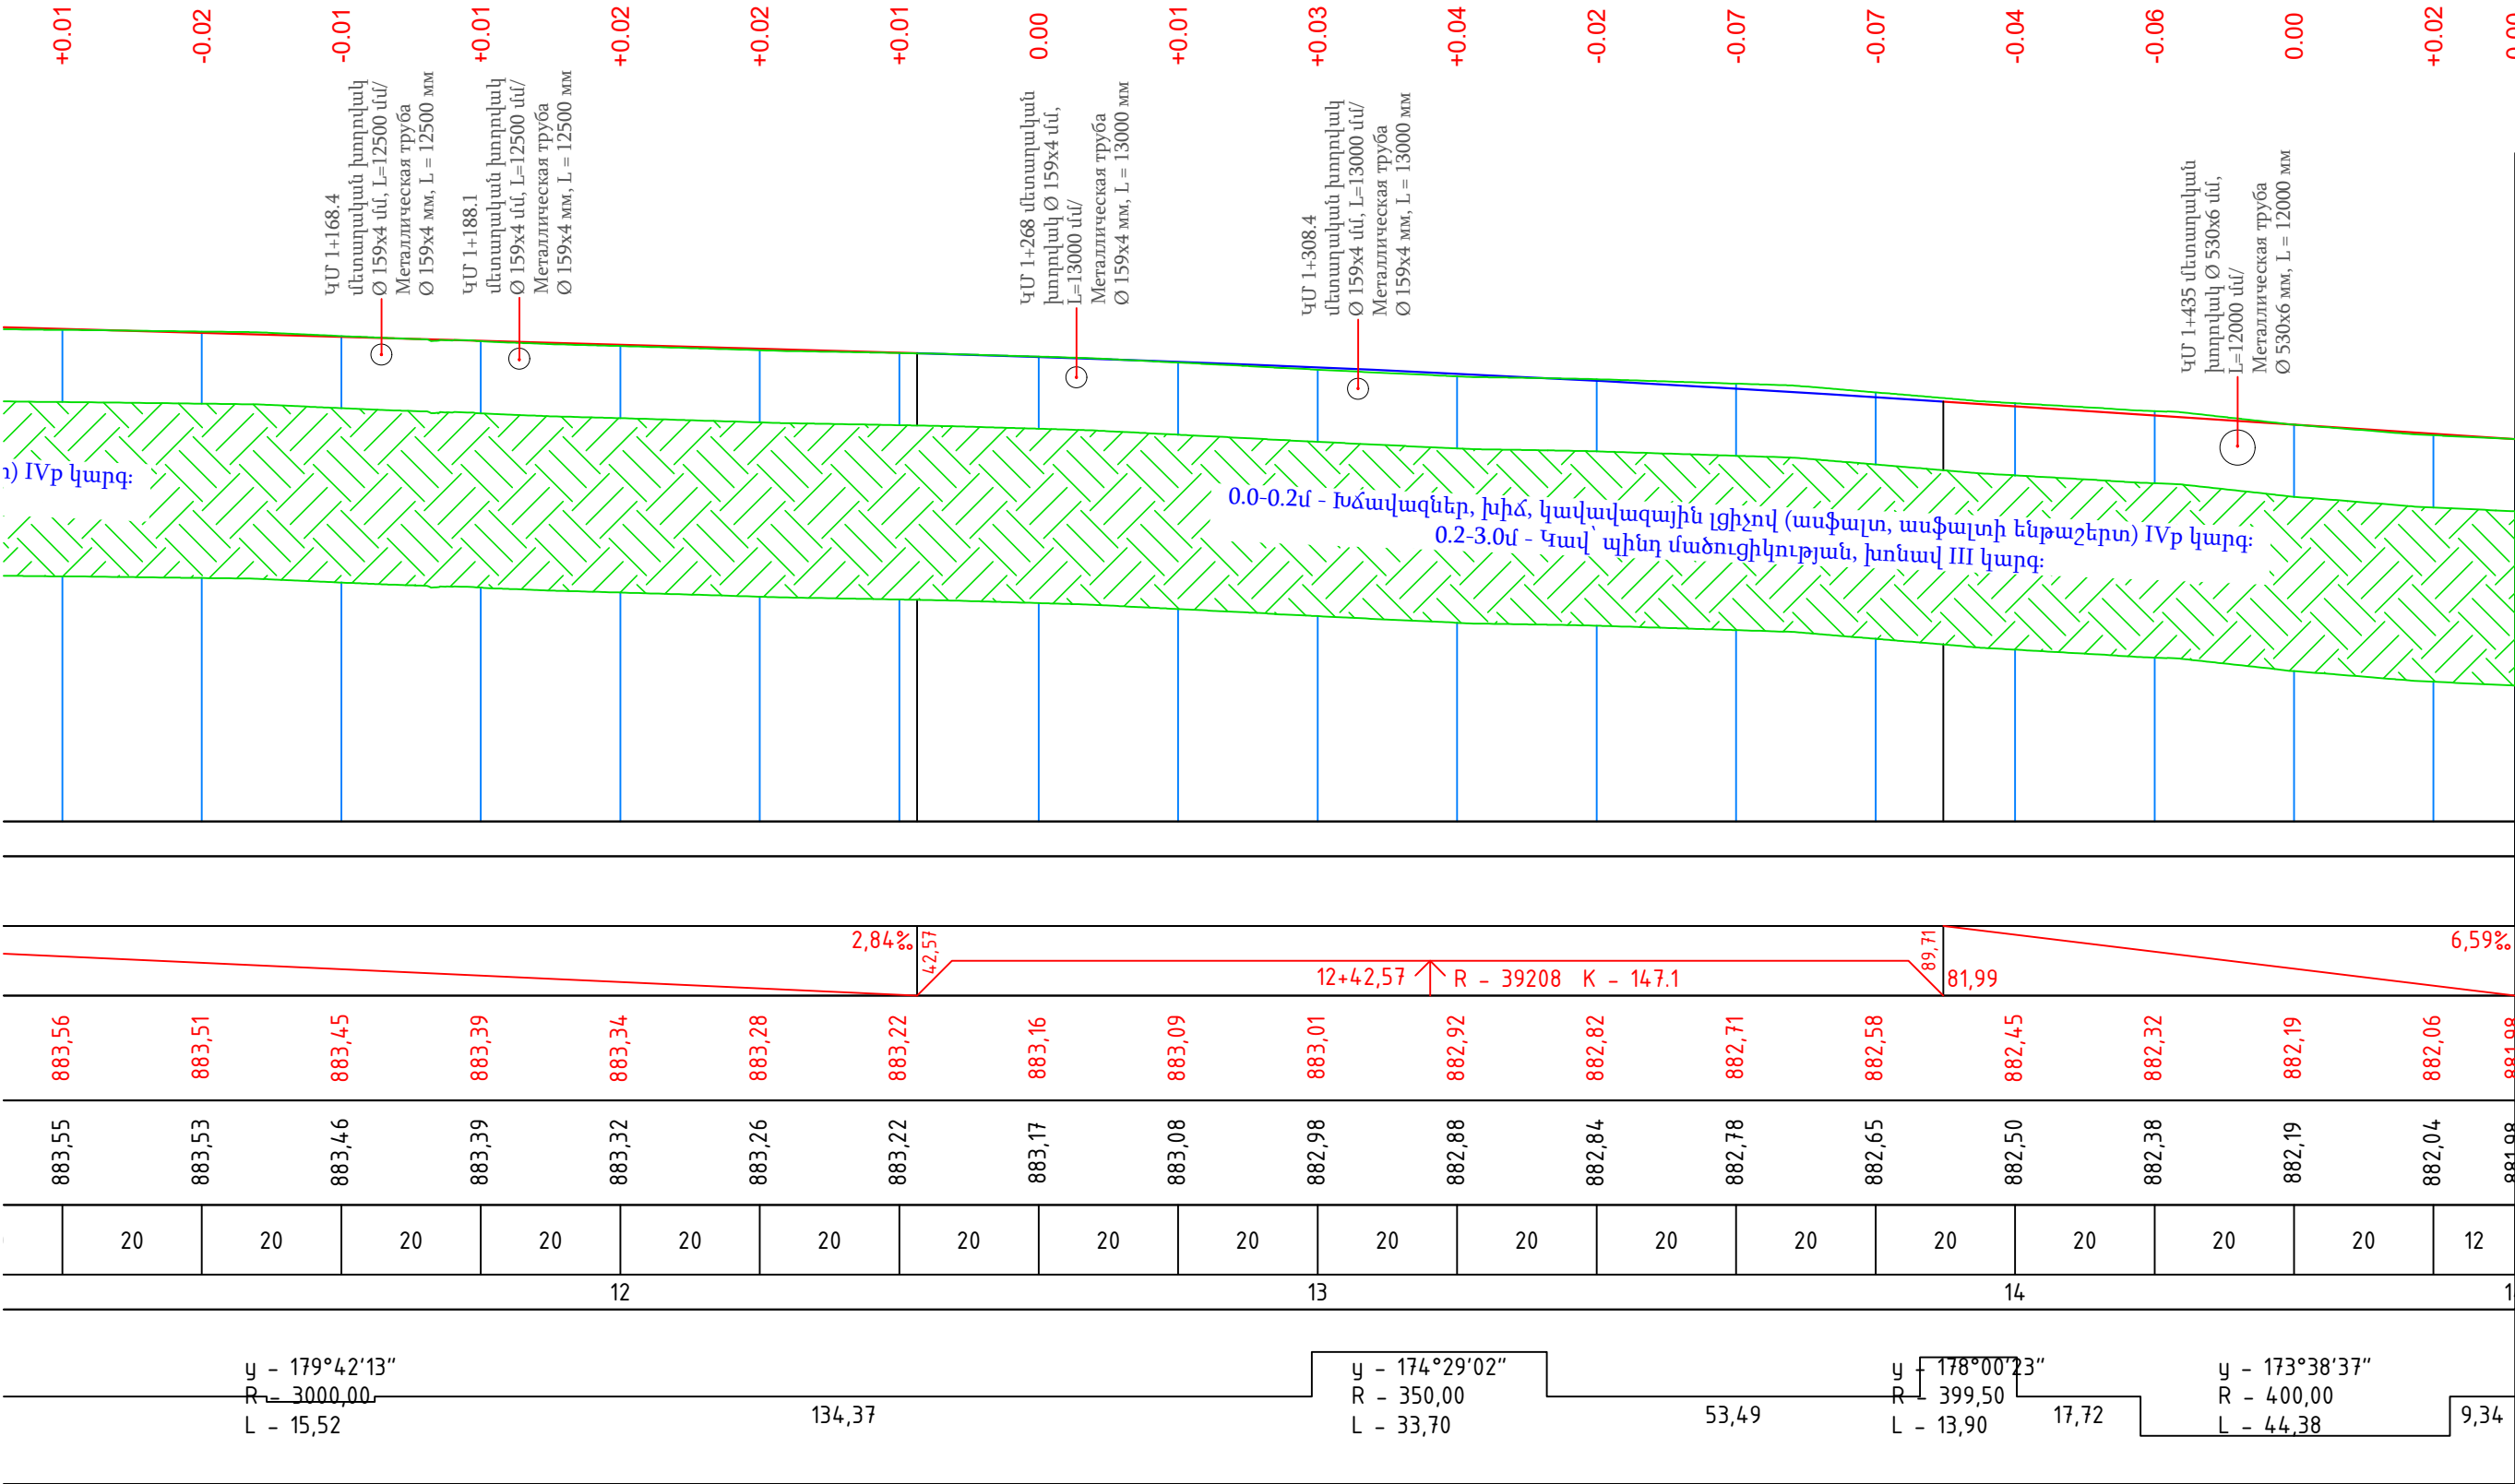


ՊԱՇՏՈՆ	Ա. ԱԶԳԱՆՈՒՆ	ՍՏՈՐԱԳ.	ՄՍՍ. ԱՄՍԹ.	Պատվիրատու՝ Մծամորի համայնքապետարան			
				ՀՀ Արմավիրի մարզի Մեծամոր համայնքի Ամասիա բնակավայրի 1-ին փողոցի ԿՄ 0+000-կմ 1+835 հատվածի հիմնանորոգման և 1-ին փողոցի կմ 0+000-կմ 1+300 հատվածի մայրերի կառուցման աշխատանքներ			
ՏՆՕՐԵՆ	Ա. ՇԻՇԱՆՅԱՆ			ՃԱՆԱՊԱՀԱՇԻՆԱՐԱՐԱԿԱՆ ՄԱՍ	Փուլ	Թերթ	Թերթեր
ՆԱԽԱԳԾՈՂ	Գ. ԱՎԵՏԻՍՅԱՆ				ԱՆ	27	77
ՆԱԽԱԳԾՈՂ	Հ. ԱՎԵՏԻՍՅԱՆ			1-ին փողոցի երկայնական կտրվածք	ԱՐՇԻՆ-ՔՈՆՍԹՐԱԲՇՆ ՍՊԸ		

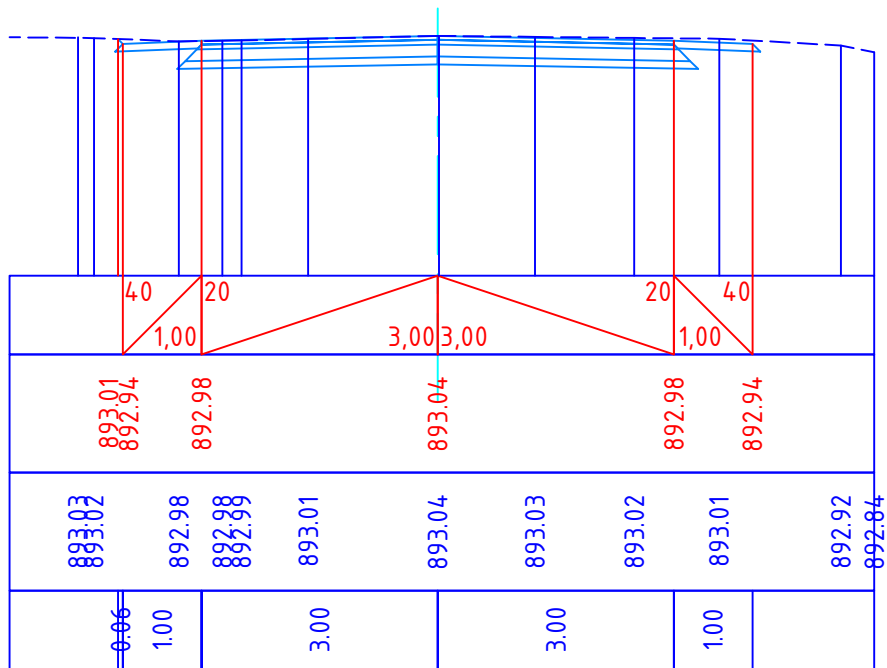$\Psi_U \ 0+000$ 


4U 0+020

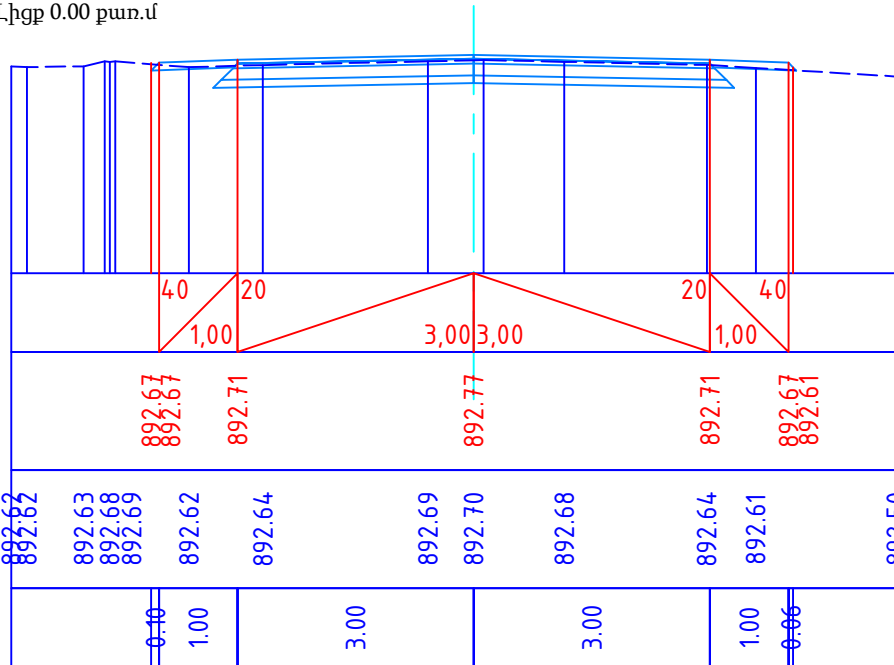


U 0+040

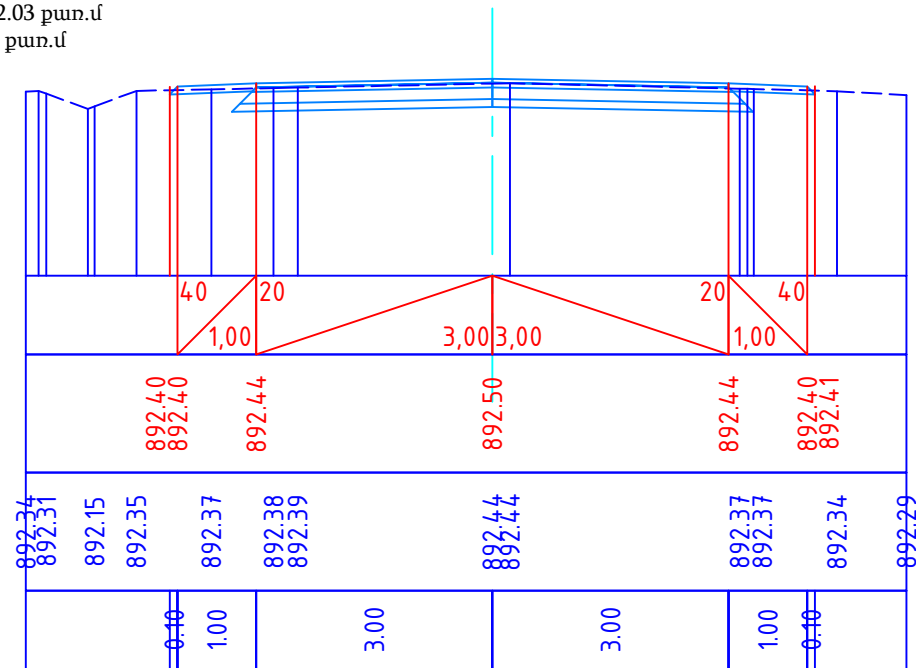


4U 0+060

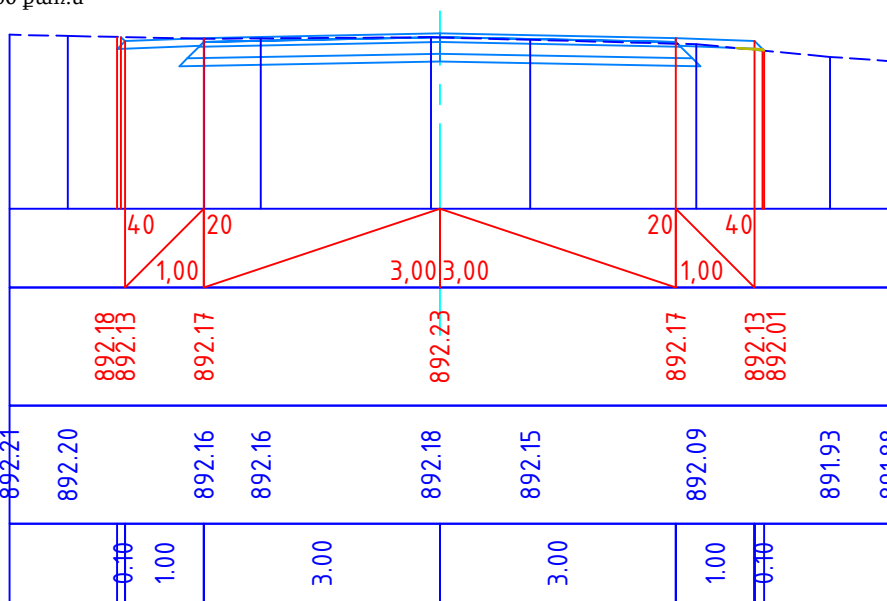


4U 0+080

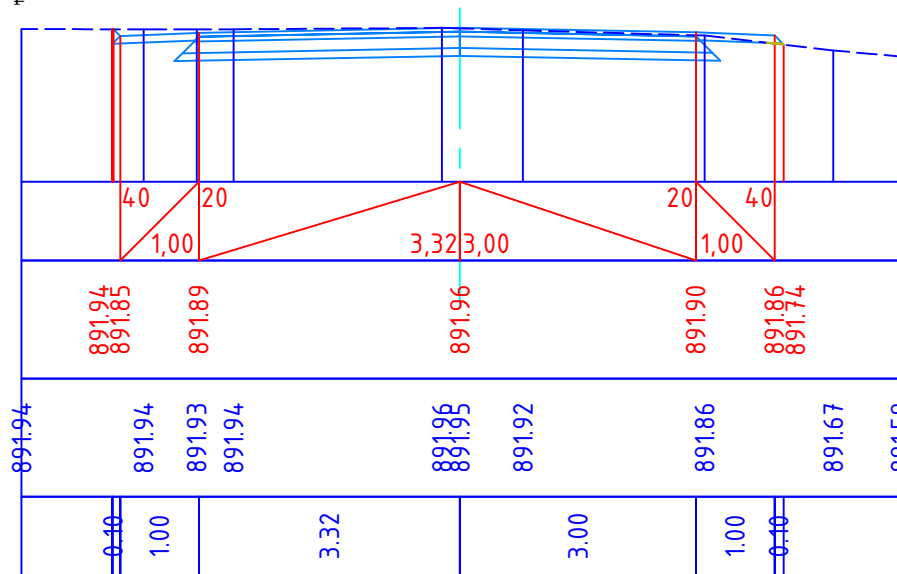


U 0+100

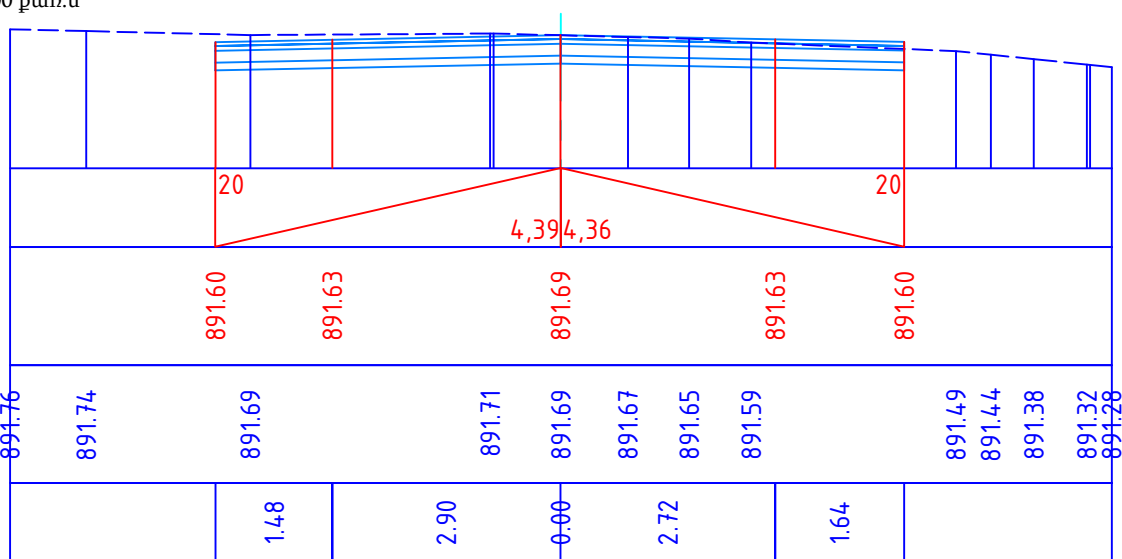

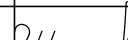ՊԱՇՏՈՆ	Ա. ԱԶԳԱՆՈՒՆ	ՍՏՈՐԱԳ. ՄԱՍ. ԱՄՍԹ.	Պատվիրատու՝ Մծամորի համայնքապետարան			
			ՀՀ Արմավիրի մարզի Մեծամոր համայնքի Ամասիա բնակավայրի 1-ին փողոցի ԿՄ 0+000-կմ 1+835 հատվածի հիմնանորոգման և 1-ին փողոցի կմ 0+000-կմ 1+300 հատվածի մայրթերի կառուցման աշխատանքներ			
ՏՆՕՐԵՆ	Ա. ՇԻՇԱՆՅԱՆ		ՀԱՆԱՊԱՐՀԱՇԻՆԱՐԱՐԱԿԱՆ ՄԱՍ	Փուլ	Թերթ	Թերթեր
ՆԱԽԱԳԾՈՂ	Գ. ԱՎԵՏԻՍՅԱՆ			ԱՆ	28	77
ՆԱԽԱԳԾՈՂ	Հ. ԱՎԵՏԻՍՅԱՆ		1-ին փողոցի լայնական կտրվածքներ	ԱՐՇԻՆ-ՔՈՆՍԹՐԱԲԵՆ ՍՊԸ		


Հանույթ 5.36 քառ.մ
Լիցք 0.43 քառ.մ

ԿՄ 0+120

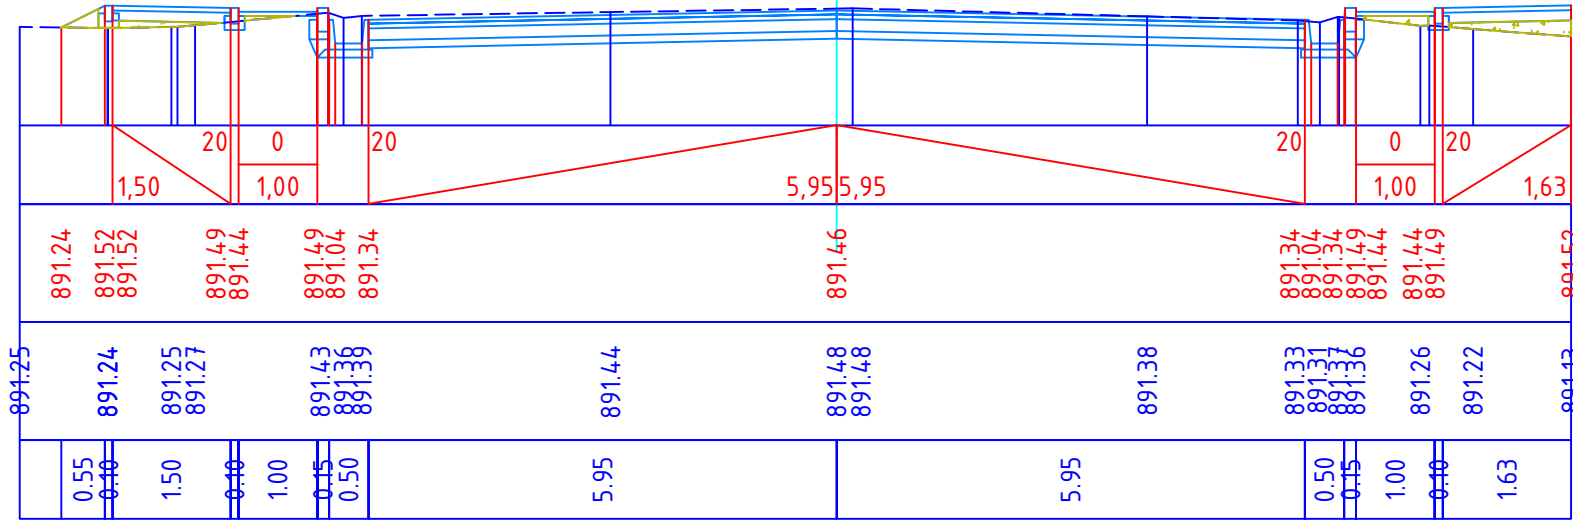


Հանույթ 4.99 քառ.մ
Լիցք 0.06 քառ.մ

ԿՄ 0+140

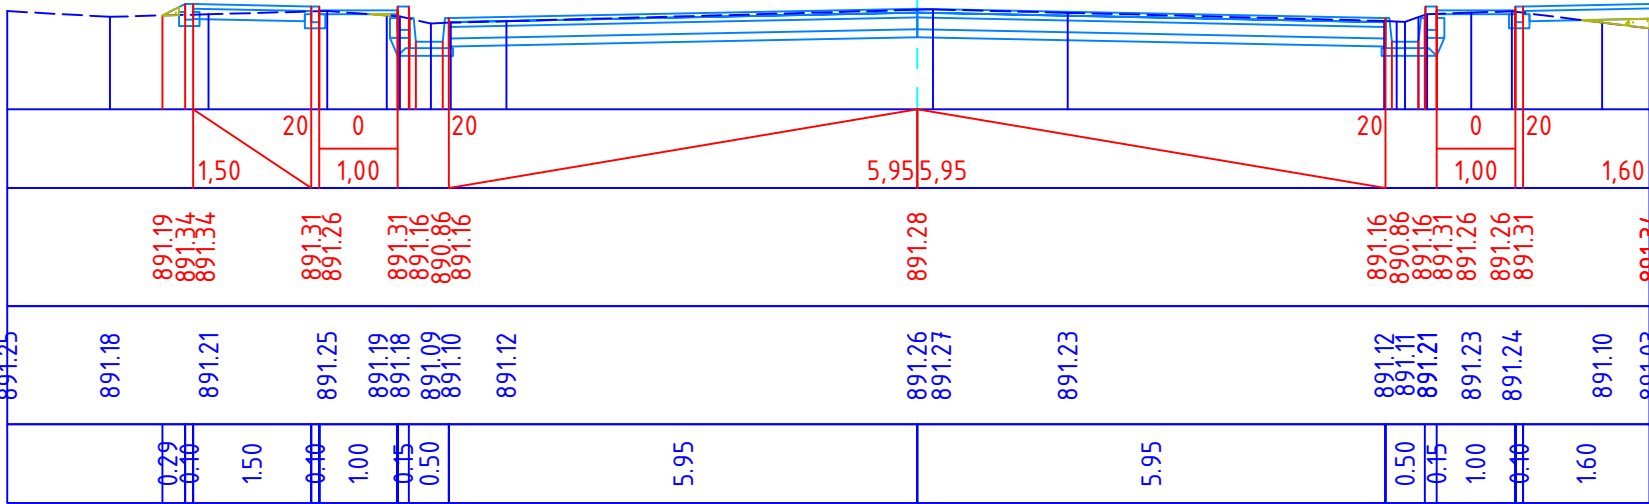

Հանույթ 4.80 քառ.մ
Լիցք 0.00 քառ.մ


ԿՄ 0+160

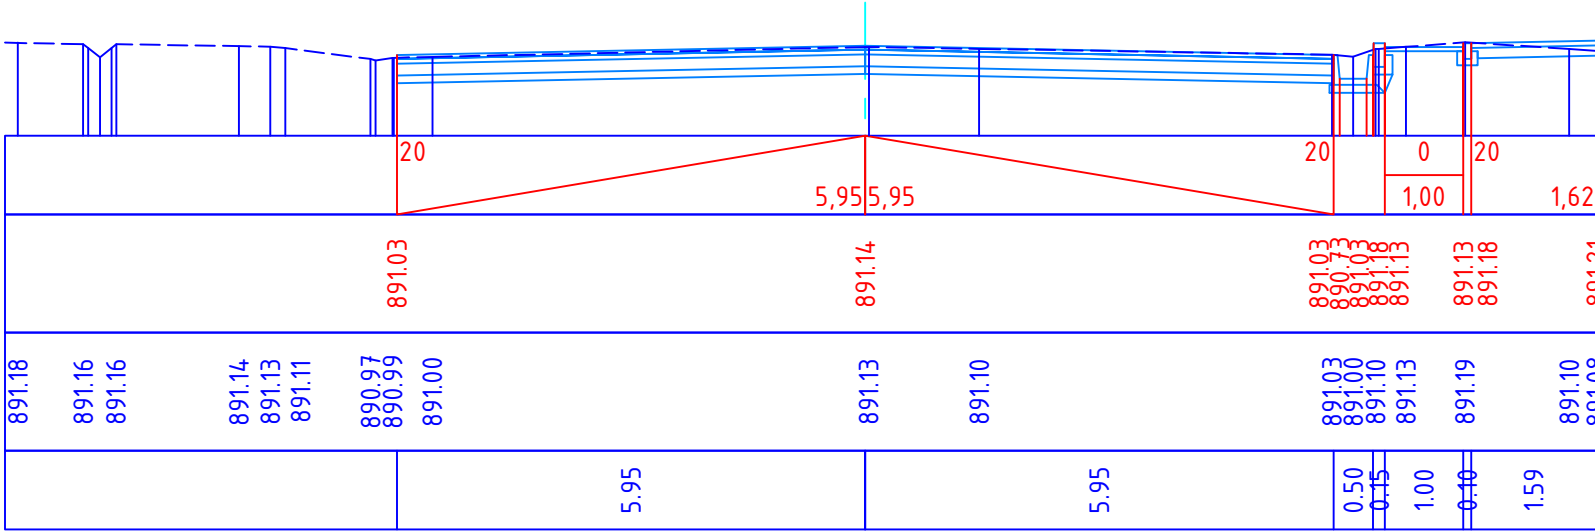

ՊԱՇՏՈՆ	Ա. ԱԶԳԱՆՈՒՆ	ՍՏՈՐԱԳ.	ՎՍՏ. ԱՍՏԹ.	Պատվիրատու՝ Մծամորի համայնքապետարան			
				ՀՀ Արմավիրի մարզի Մեծամոր համայնքի Ամասիա բնակավայրի 1-ին փողոցի ԿՄ 0+000-կմ 1+835 հատվածի հիմնանորոգման և 1-ին փողոցի կմ 0+000-կմ 1+300 հատվածի մայրերի կառուցման աշխատանքներ			
ՏՆՕՐԵՆ	Ա. ՇԻՇԱՆՑԱՆ			ՃԱՆԱՊԱՐՀԱՇԽԱՐԱՐԱԿԱՆ ՄԱՍ	Փուլ	Թերթ	Թերթեր
ՆԱԽԱԳԾՈՂ	Գ. ԱՎԵՏԻՍՅԱՆ				ԱՆ	29	77
ՆԱԽԱԳԾՈՂ	Հ. ԱՎԵՏԻՍՅԱՆ			1-ին փողոցի լայնական կտրվածքներ	ԱՐՇԻՆ-ՔՈՆՍՍԹՐԱԲՇՆ ՍՊԸ		


Հանույթ 5.15 քառ.մ
Լիցք 0.00 քառ.մ

${}^4\text{U } 0_{+180}$

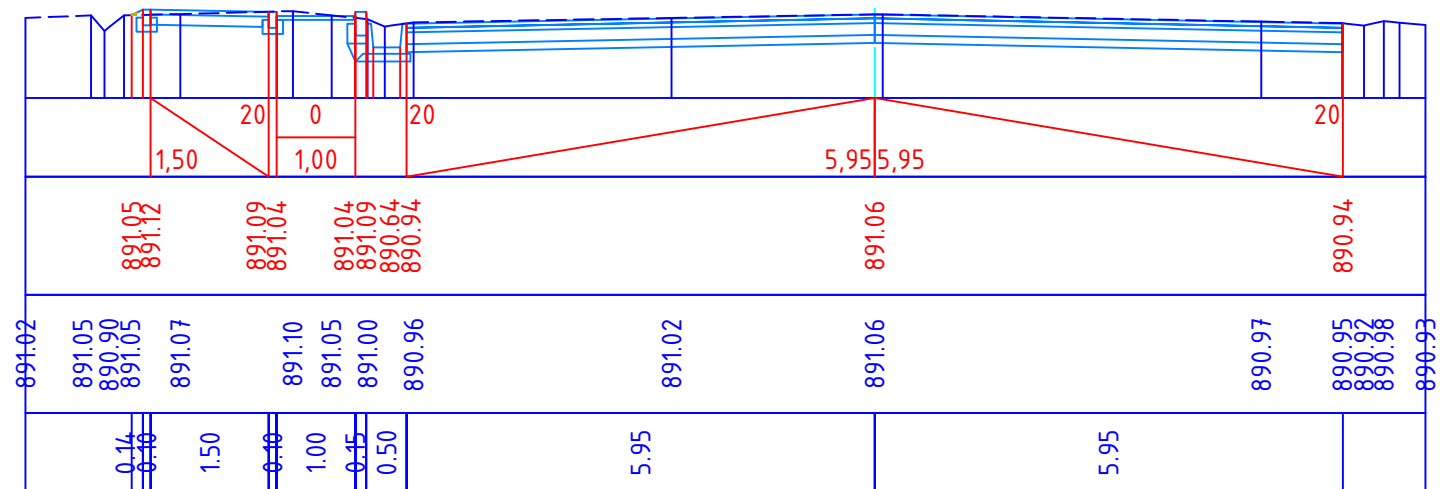


Հանույթ 6.22 քառ.մ
Լիցք 0.05 քառ.մ



U 0+200

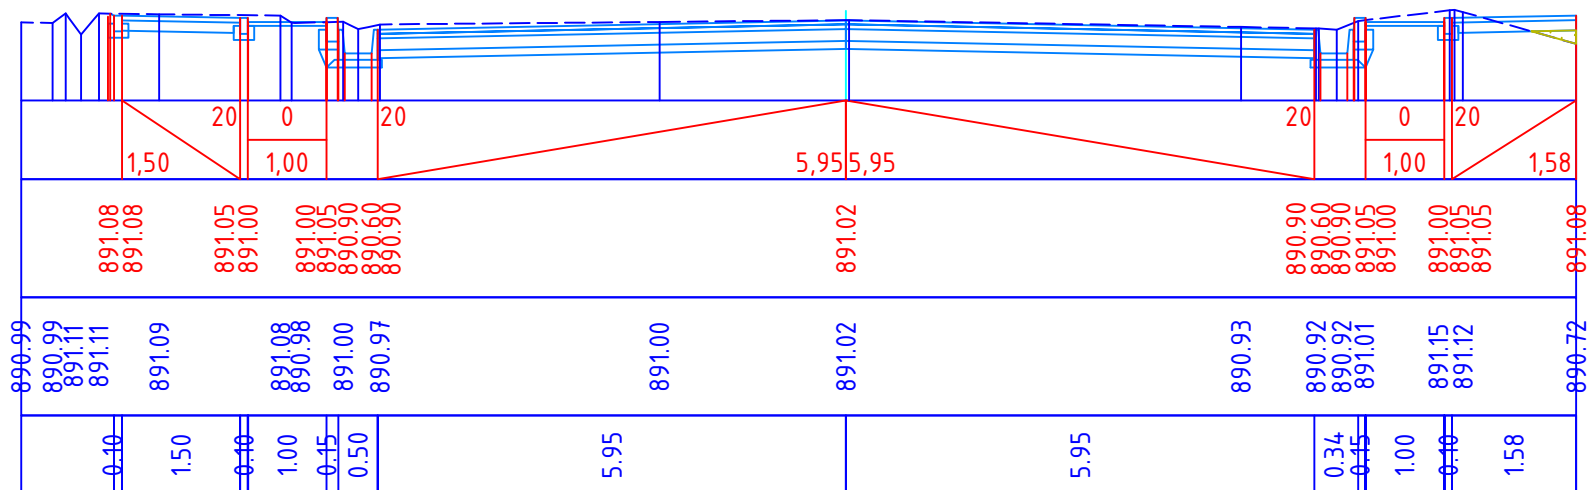

Հանույթ 5.59 քառ.մ
Լիցք 0.00 քառ.մ


U 0+220

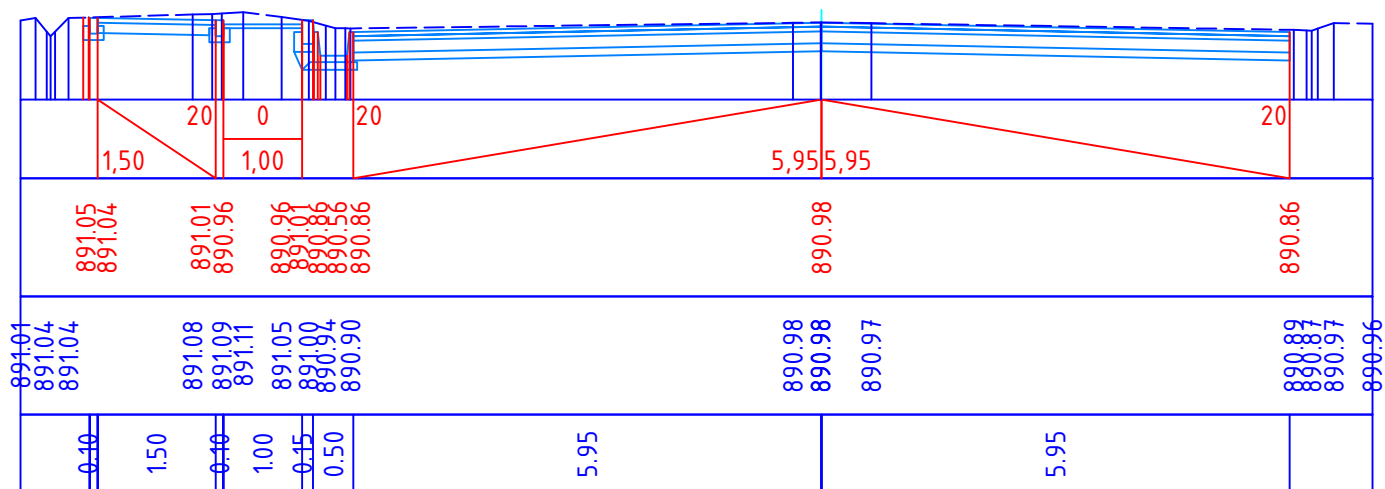

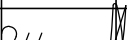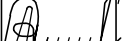ՊԱՇՏՈՆ	Ա. ԱԶԳԱՆՈՒՆ	ՍՏՈՐԱԳ.	ԱՄՍ. ԱՄՍԹ.	Պատվիրատու՝ Մծամրիի համայնքապետարան			
				ՀՀ Արմավիրի մարզի Մեծամոր համայնքի Ամասիա բնակավայրի 1-ին փողոցի ԿՄ 0+000-կմ 1+835 հատվածի հիմնանորոգման և 1-ին փողոցի կմ 0+000-կմ 1+300 հատվածի մայրթերի կառուցման աշխատանքներ			
ՏՆՕՐԵՆ	Ա. ՇԻՇԱՆՅԱՆ			ՃԱՆԱՊԱՐՀԱՇԽԱՐԱՐԱԿԱՆ ՄԱՍ	Փուլ	Թերթ	Թերթեր
ՆԱԽԱԳԾՈՂ	Գ. ԱՎԵՏԻՍՅԱՆ				ԱՆ	30	77
ՆԱԽԱԳԾՈՂ	Հ. ԱՎԵՏԻՍՅԱՆ			1-ին փողոցի լայնական կտրվածքներ	ԱՐՇԻՆ-ՔՈՆՍԹՐԱՔՇՆ ՍՊԸ		


Հանույթ 5.53 քառ.մ
Լիցք 0.00 քառ.մ

ԿՄ 0+240

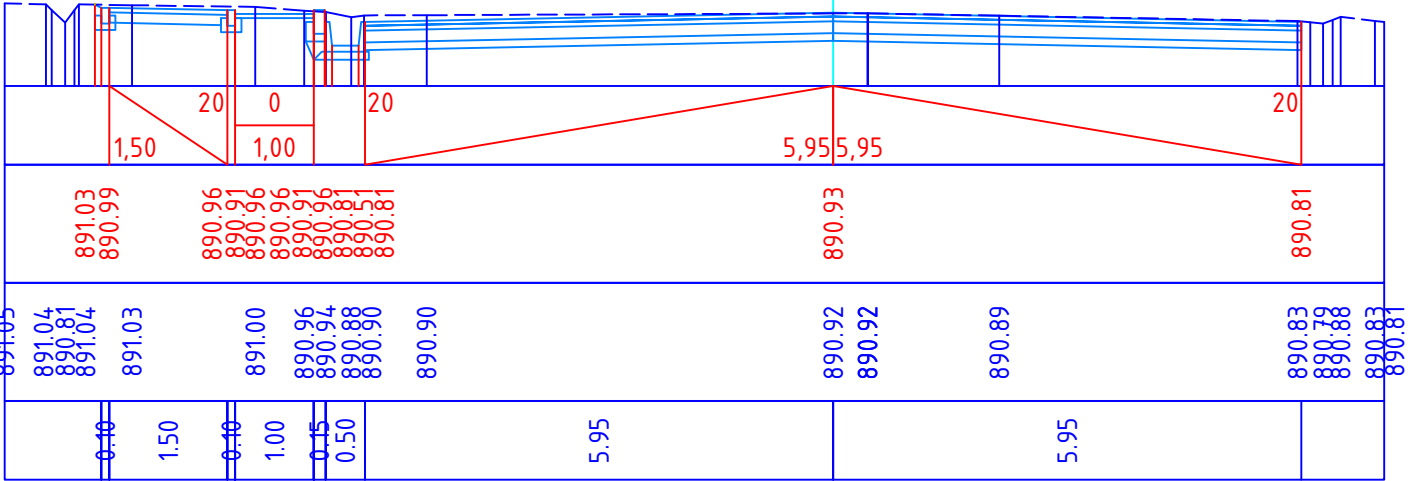


Հանույթ 5.63 քառ.մ
Լիցք 0.00 քառ.մ

ԿՄ 0+260

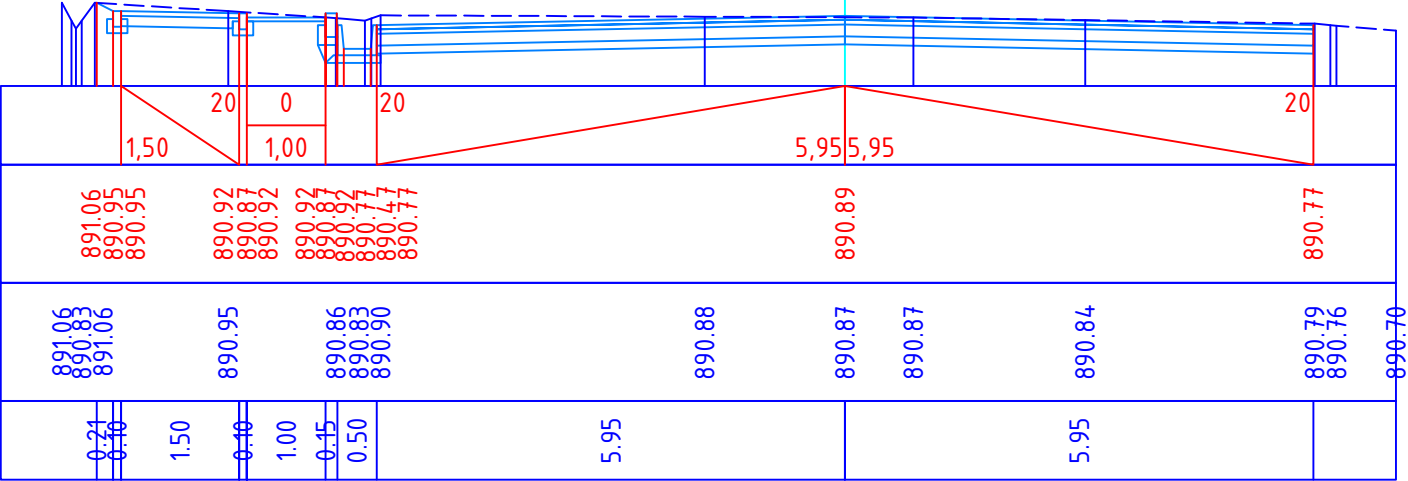


Հանույթ 5.83 քառ.մ
Լիցք 0.00 քառ.մ

ԿՄ 0+280

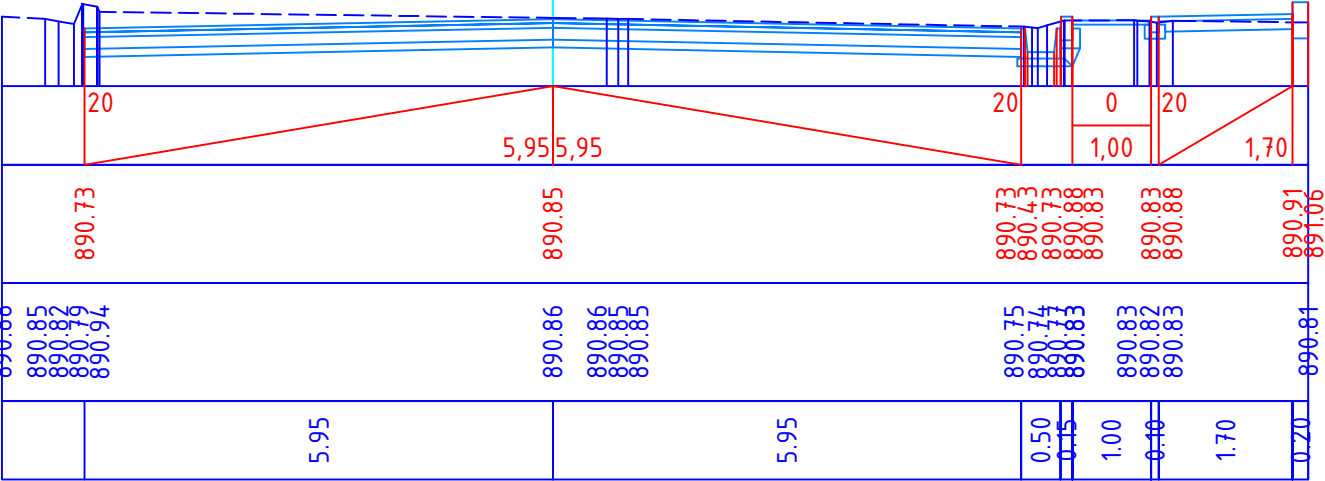


Հանույթ 5.03 քառ.մ
Լիցք 0.00 քառ.մ

ԿՄ 0+300

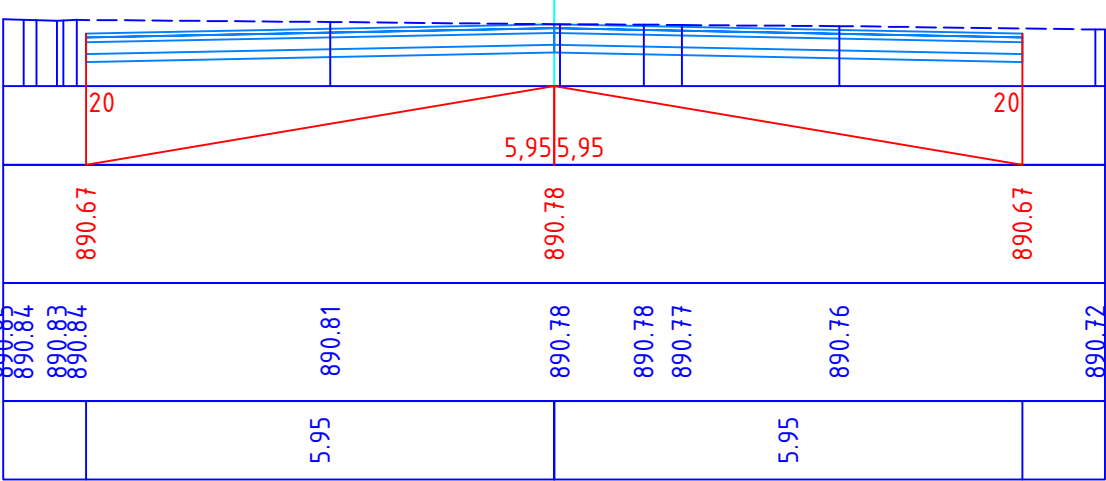


Հանույթ 5.87 քառ.մ
Լիցք 0.11 քառ.մ



ԿՄ 0+320

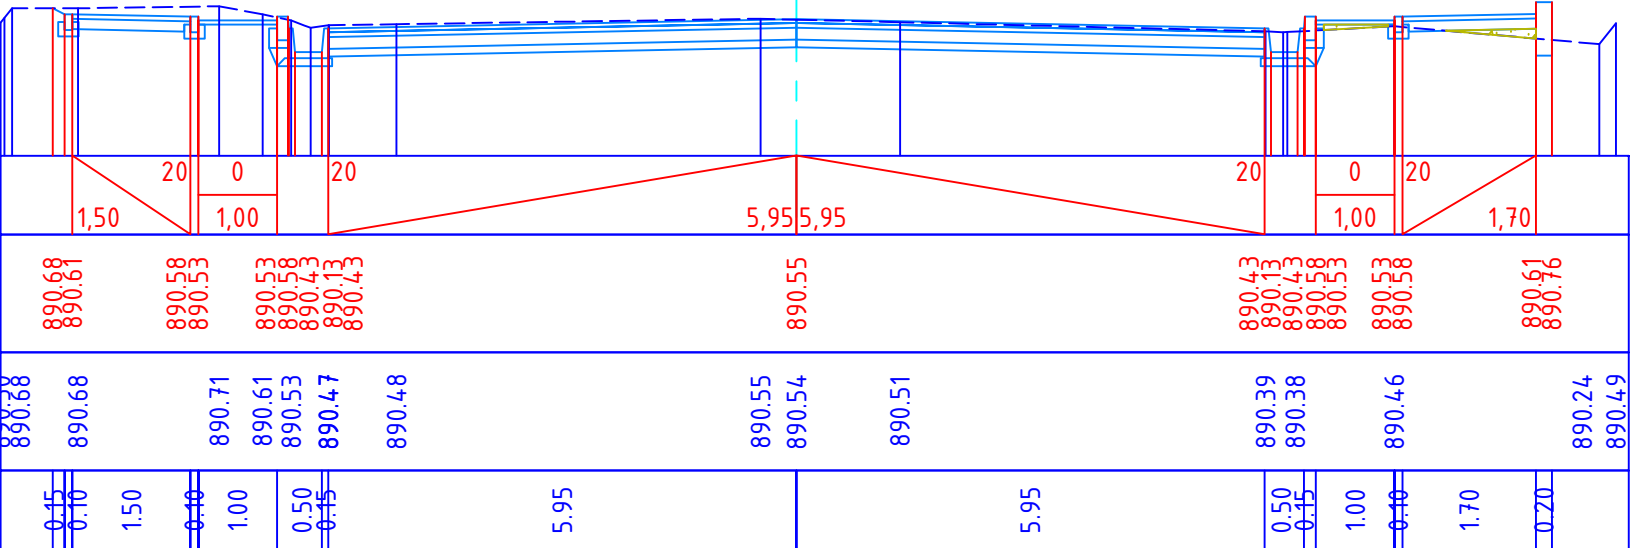

ՊԱՇՏՈՆ	Ա. ԱԶԳԱՆՈՒՆ	ՍՏՈՐԱԳ.	ԱՄՍ. ԱՄՍԹ.	Պատվիրատու՝ Մծամորի համայնքապետարան			
				ՀՀ Արմավիրի մարզի Մեծամոր համայնքի Ամասիա բնակավայրի 1-ին փողոցի ԿՄ 0+000-կմ 1+835 հատվածի հիմնանորոգման և 1-ին փողոցի կմ 0+000-կմ 1+300 հատվածի մայրերի կառուցման աշխատանքներ			
ՏՆՕՐԵՆ	Ա. ՇԻՇԱՆՅԱՆ			ՃԱՆԱՊԱՐՀԱՇԽԱՐԱՐԱԿԱՆ ՄԱՍ	Փուլ	Թերթ	Թերթեր
ՆԱԽԱԳԾՈՂ	Գ. ԱՎԵՏԻՍՅԱՆ				ԱՆ	31	77
ՆԱԽԱԳԾՈՂ	Հ. ԱՎԵՏԻՍՅԱՆ			1-ին փողոցի լայնական կտրվածքներ	ԱՐՇԻՆ-ՔՈՆՍՍՐԱՔՇՆ ՍՊԸ		

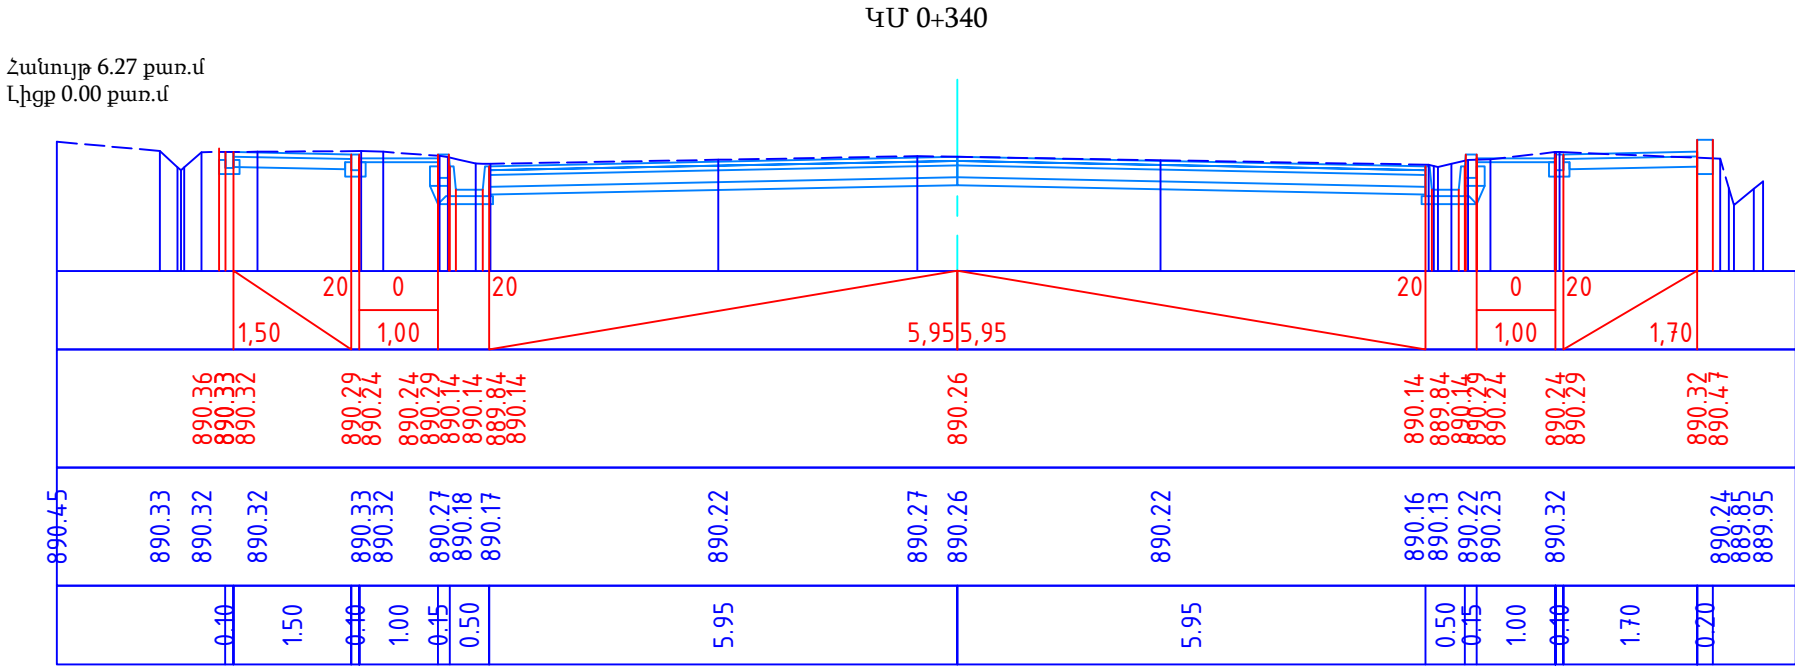


Հանույթ 6.37 քառ.մ
Լիցք 0.00 քառ.մ

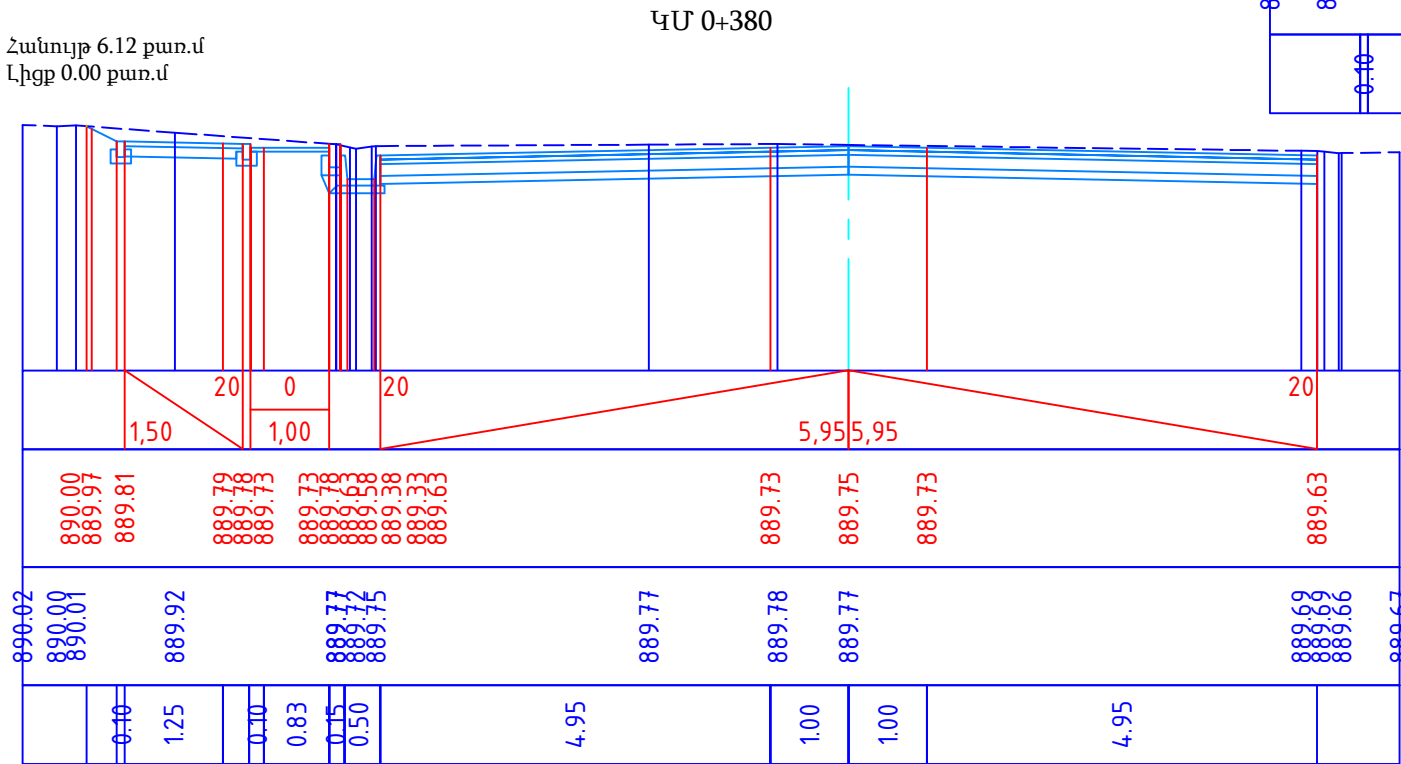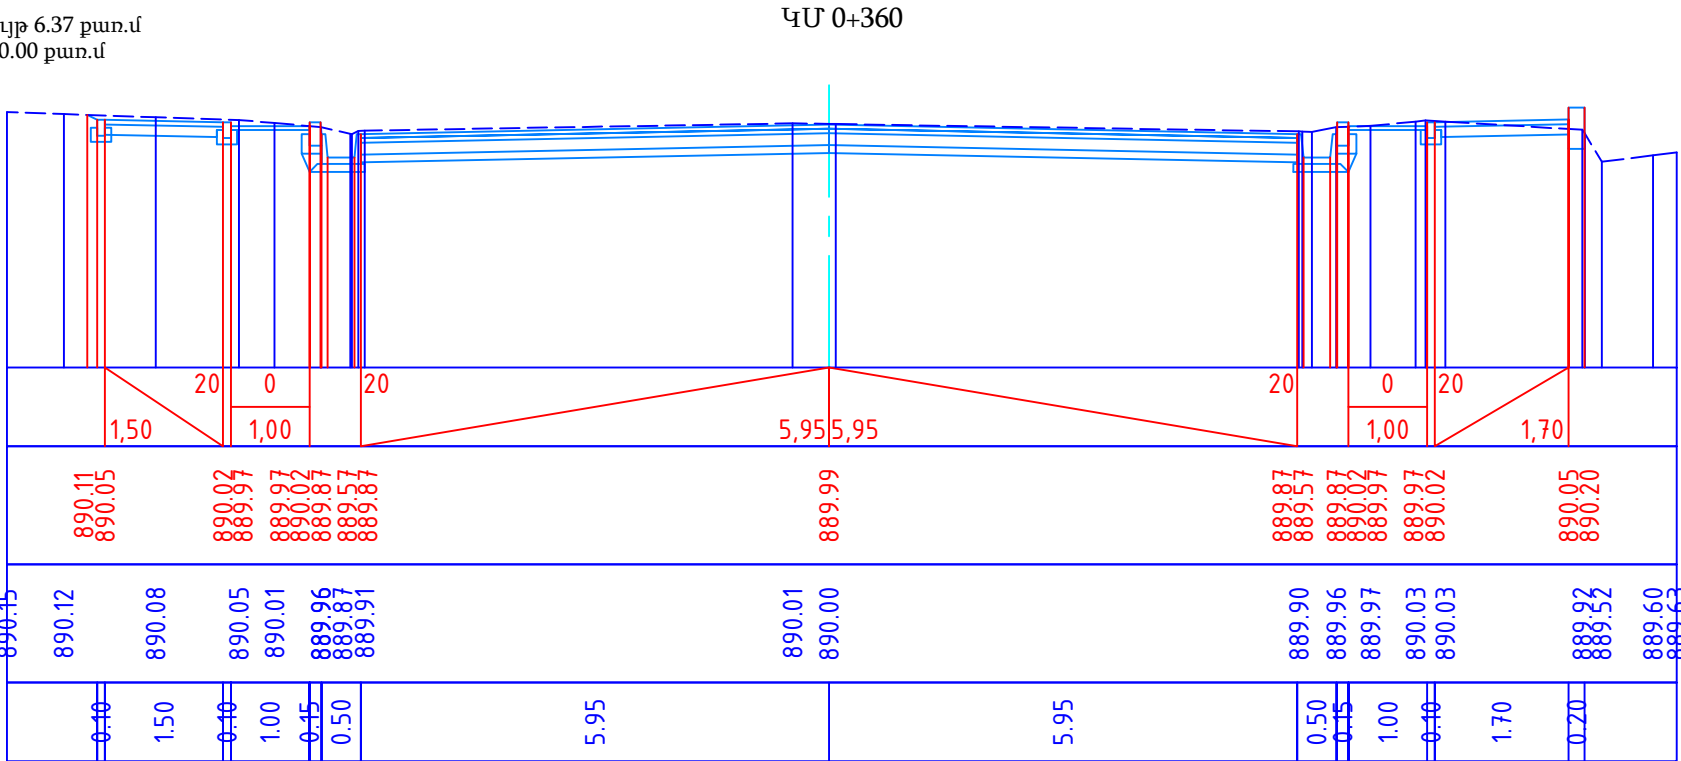

ՊԱՇՏՈՆ	Ա. ԱԶԳԱՆՈՒՆ	ՍՏՈՐԱԳ.	ԱՄՍ. ԱՄՍԹ.	Պատվիրատու՝ Մծամորի համայնքապետարան			
				ՀՀ Արմավիրի մարզի Մեծամոր համայնքի Ամասիա բնակավայրի 1-ին փողոցի ԿՄ 0+000-կմ 1+835 հատվածի հիմնանորոգման և 1-ին փողոցի կմ 0+000-կմ 1+300 հատվածի մայրերի կառուցման աշխատանքներ			
ՏՆՕՐԵՆ	Ա. ՇԻՇԱՆՅԱՆ			ՃԱՆԱՊԱՐՀԱՇԻՆԱՐԱՐԱԿԱՆ ՄԱՍ	Փուլ	Թերթ	Թերթեր
ՆԱԽԱԳԾՈՂ	Գ. ԱՎԵՏԻՍՅԱՆ				ԱՆ	32	77
ՆԱԽԱԳԾՈՂ	Հ. ԱՎԵՏԻՍՅԱՆ			1-ին փողոցի լայնական կտրվածքներ	ԱՐՇԻՆ-ՔՈՆՍՏՐԱԿՇՆ ՍՊԸ		


Հանույթ 7.11 քառ.մ
Լիցք 0.00 քառ.մ

${}^4\text{U } 0_{+400}$

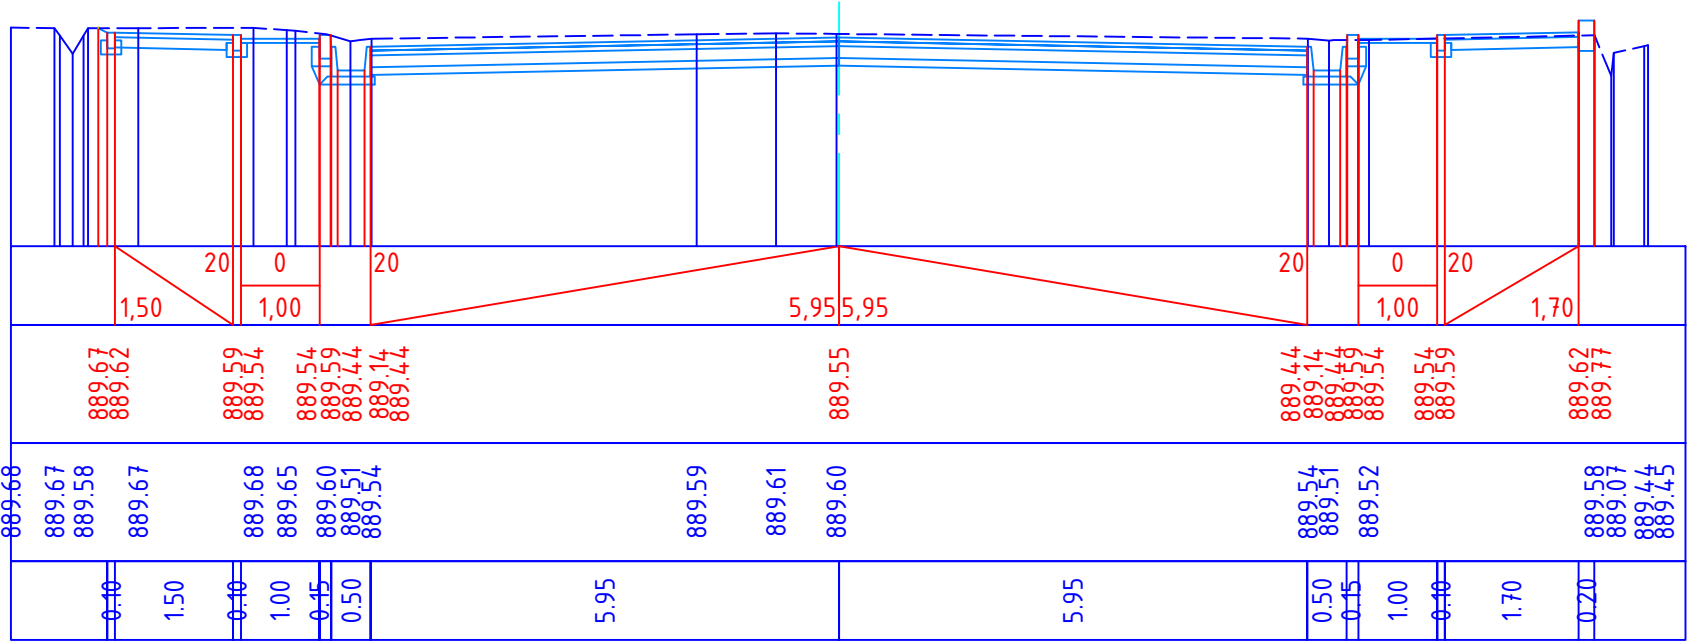


Հանույթ 6.28 քառ.մ
Լիցք 0.00 քառ.մ



U 0+434

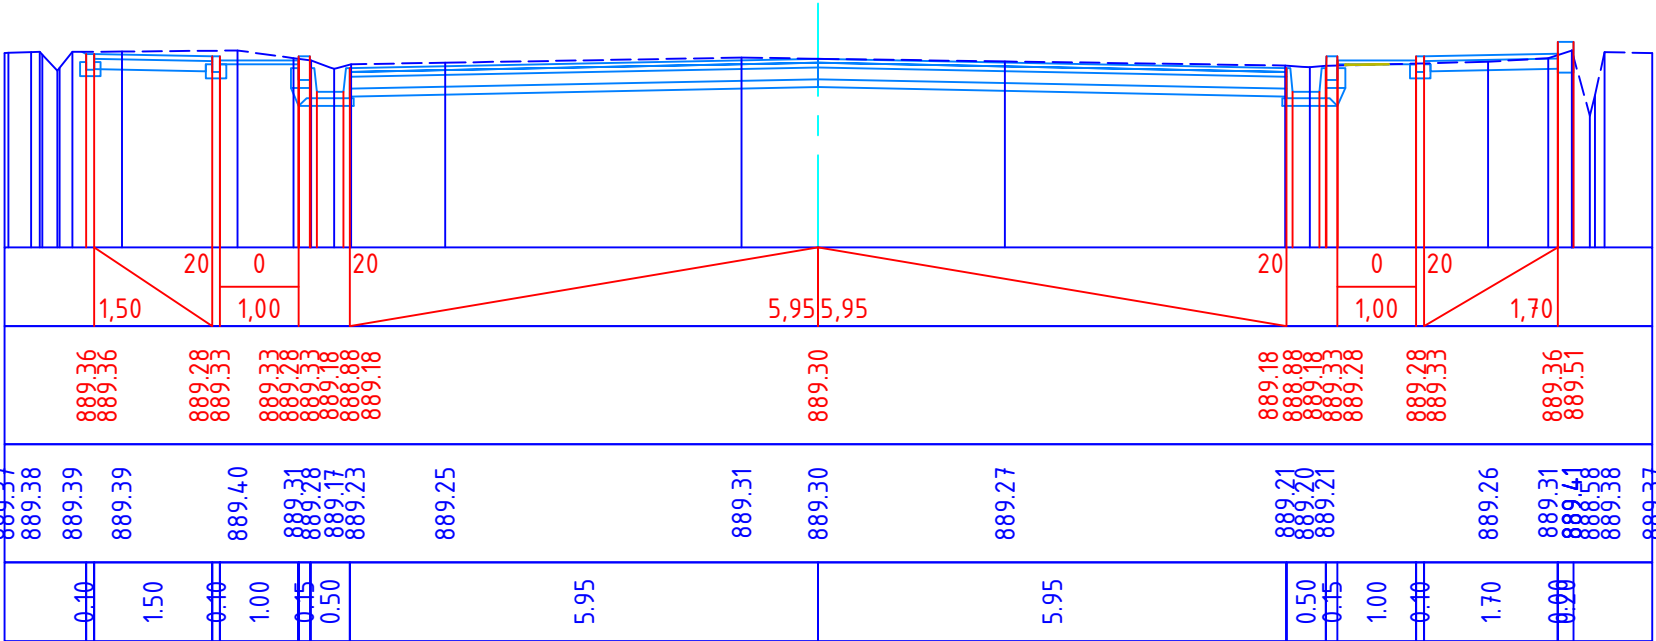

Հանույթ 6.15 քառ.մ
Լիցք 0.00 քառ.մ


4U 0+420

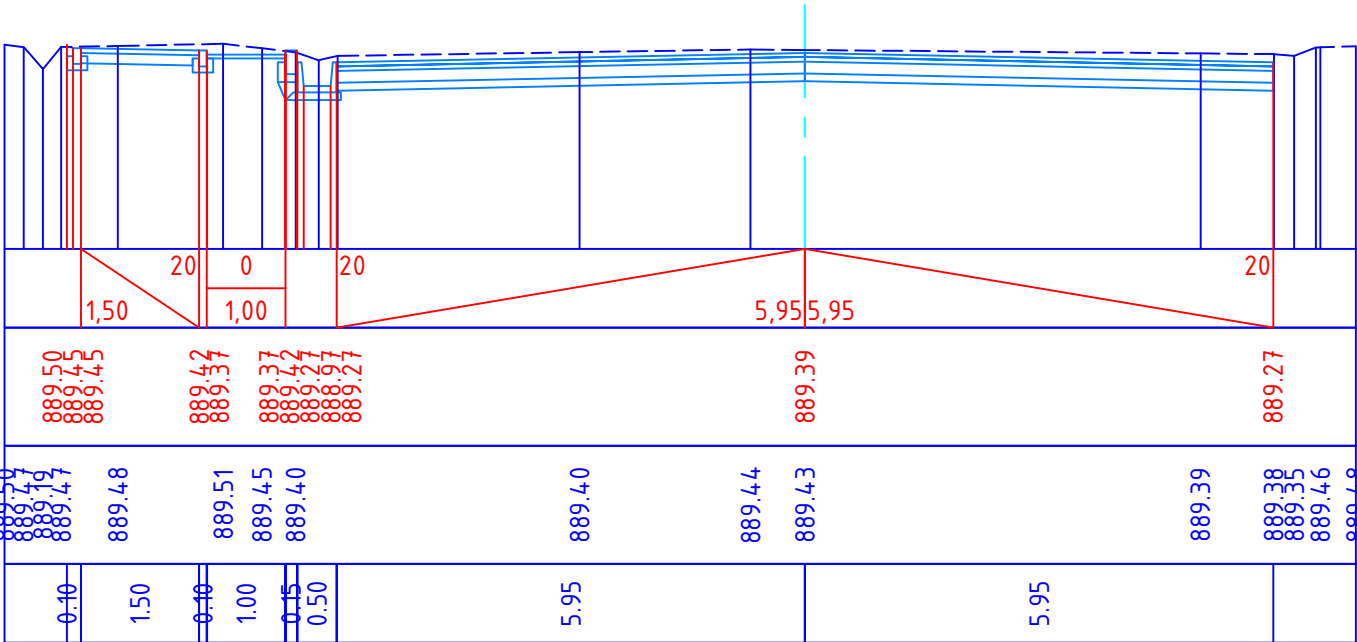

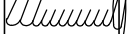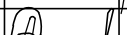ՊԵՏՈՒՆ	Ա. ԱԶԳԱՆՈՒՆ	ՍՏՈՐԱԳ.	ԱՄՍ. ԱՄՍԹ.	Պատվիրատու՝ Մծամորի համայնքապետարան ՀՀ Արմավիրի մարզի Մծամոր համայնքի Ամասիա բնակավայրի 1-ին փողոցի ԿՄ 0+000-կմ 1+835 հատվածի հիմնանորոգման և 1-ին փողոցի կմ 0+000-կմ 1+300 հատվածի մայրթերի կառուցման աշխատանքներ			
ՏՆՕՐԵՆ	Ա. ՇԻՇԱՆՅԱՆ			ՀԱՆԱՊԱՐՀԱՇԽԵՆԱՐԱՐԱԿԱՆ ՄԱՍ	Փուլ	Թերթ	Թերթեր
ՆԱԽԱԳԾՈՂ	Գ. ԱՎԵՏԻՍՅԱՆ				ԱՆ	33	77
ՆԱԽԱԳԾՈՂ	Հ. ԱՎԵՏԻՍՅԱՆ			1-ին փողոցի լայնական կտրվածքներ	ԱՐՇԻՆ-ՔՈՆՍԹՐԱՔՇՆ ՍՊԸ		


Հանույթ 5.83 քառ.մ
Լիցք 0.00 քառ.մ

U 0+458

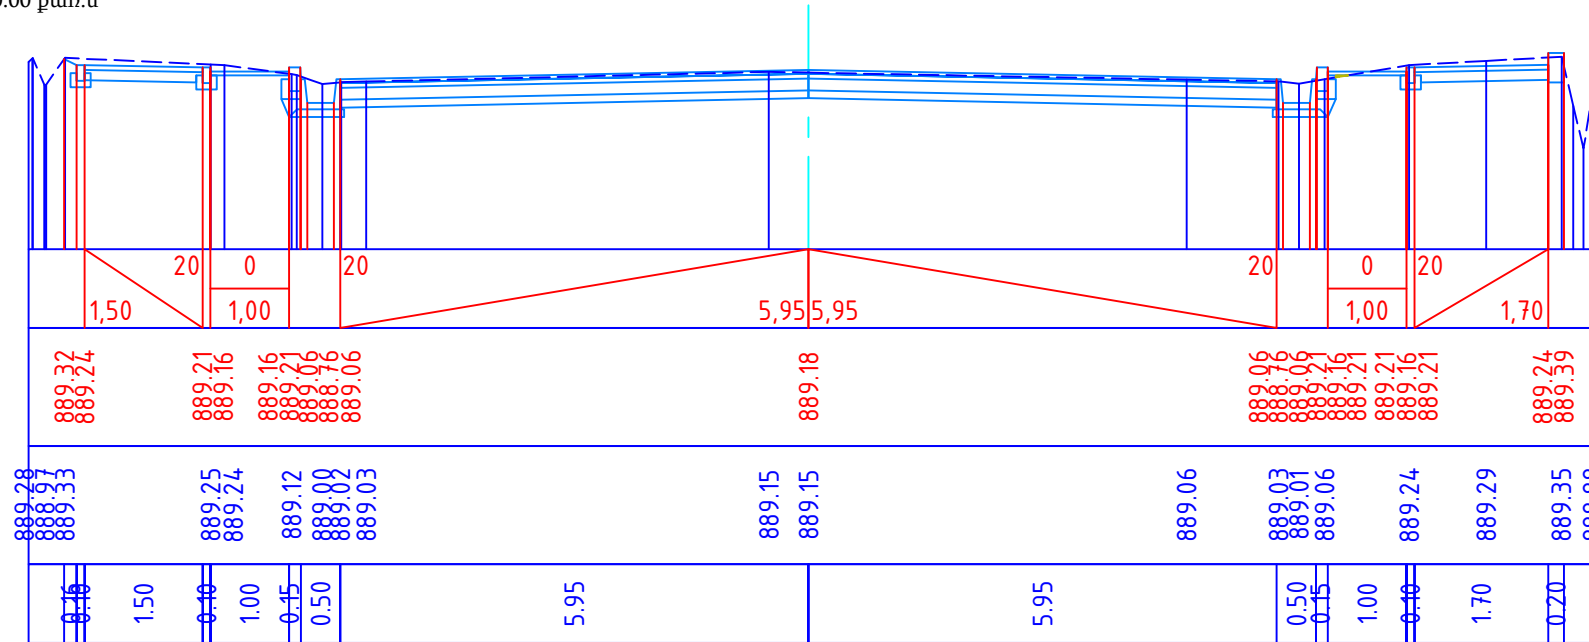


Հանույթ 4.72 քառ.մ
Լիցք 0.04 քառ.մ



4U 0+480

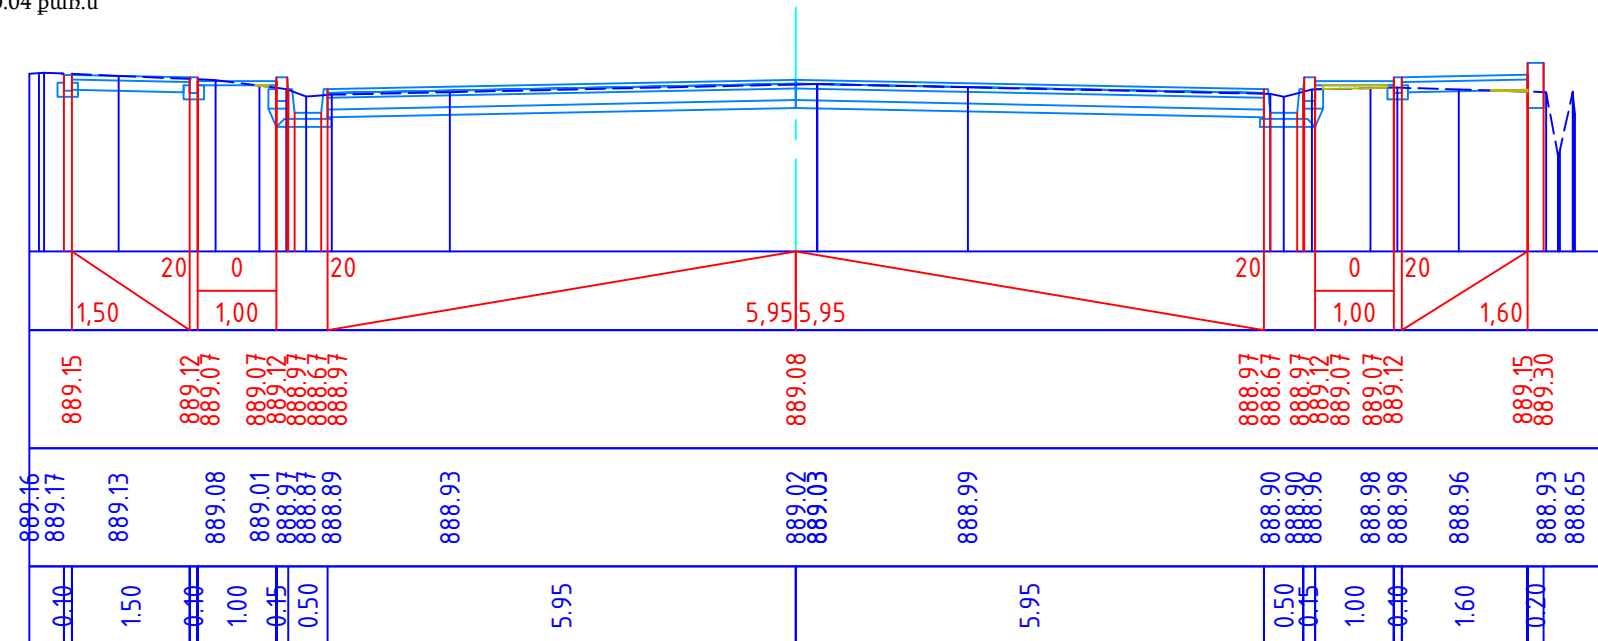

Հանույթ 3.98 քառ.մ
Լիցք 0.00 քառ.մ


U 0+500

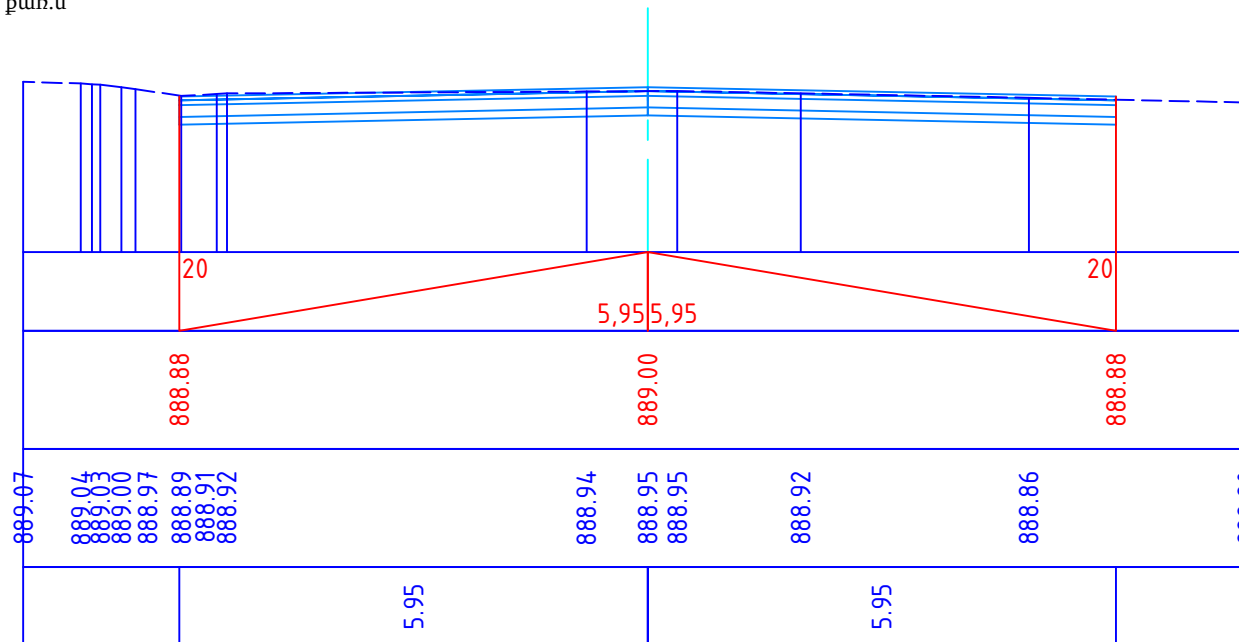

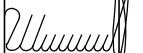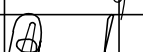ՊԱՇՏՈՆ	Ա. ԱԶԳԱՆՈՒՆ	ՍՏՈՐԱԳ.	ԱՄՍ. ԱՄՍԹ.	Պատվիրատու՝ Մծամորի համայնքապետարան ՀՀ Արմավիրի մարզի Մեծամոր համայնքի Ամապիա բնակավայրի 1-ին փողոցի ԿՄ 0+000-կմ 1+835 հատվածի հիմնանորոգման և 1-ին փողոցի կմ 0+000-կմ 1+300 հատվածի մայրթերի կառուցման աշխատանքներ			
ՏՆՕՐԵՆ	Ա. ՇԻՇԱՆՅԱՆ			ՀԱՆԱ.ՊԱՐՀԱՇԻՆԱՐԱՐԱԿԱՆ ՄԱՍ	Փուլ	Թերթ	Թերթեր
ՆԱԽԱԳԾՈՂ	Գ. ԱՎԵՏԻՍՅԱՆ				ԱՆ	34	77
ՆԱԽԱԳԾՈՂ	Հ. ԱՎԵՏԻՍՅԱՆ			1-ին փողոցի լայնական կտրվածքներ	ԱՐՇԻՆ-ՔՈՆՍԹՐԱԲՇՆ ՍՊԸ		


Հանույթ 3.73 քառ.մ
Լիցք 1.22 քառ.մ

4U 0+520

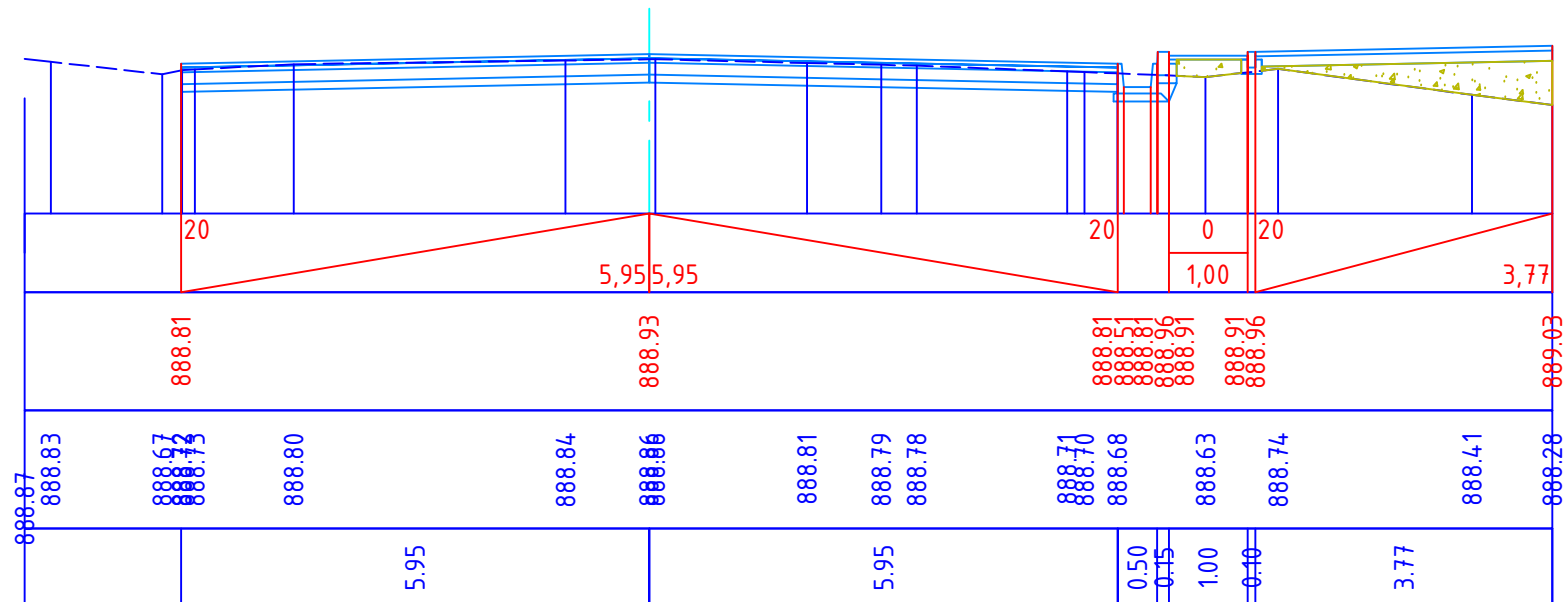


Հանույթ 5.87 քառ.մ
Լիցք 0.00 քառ.մ




U 0+557

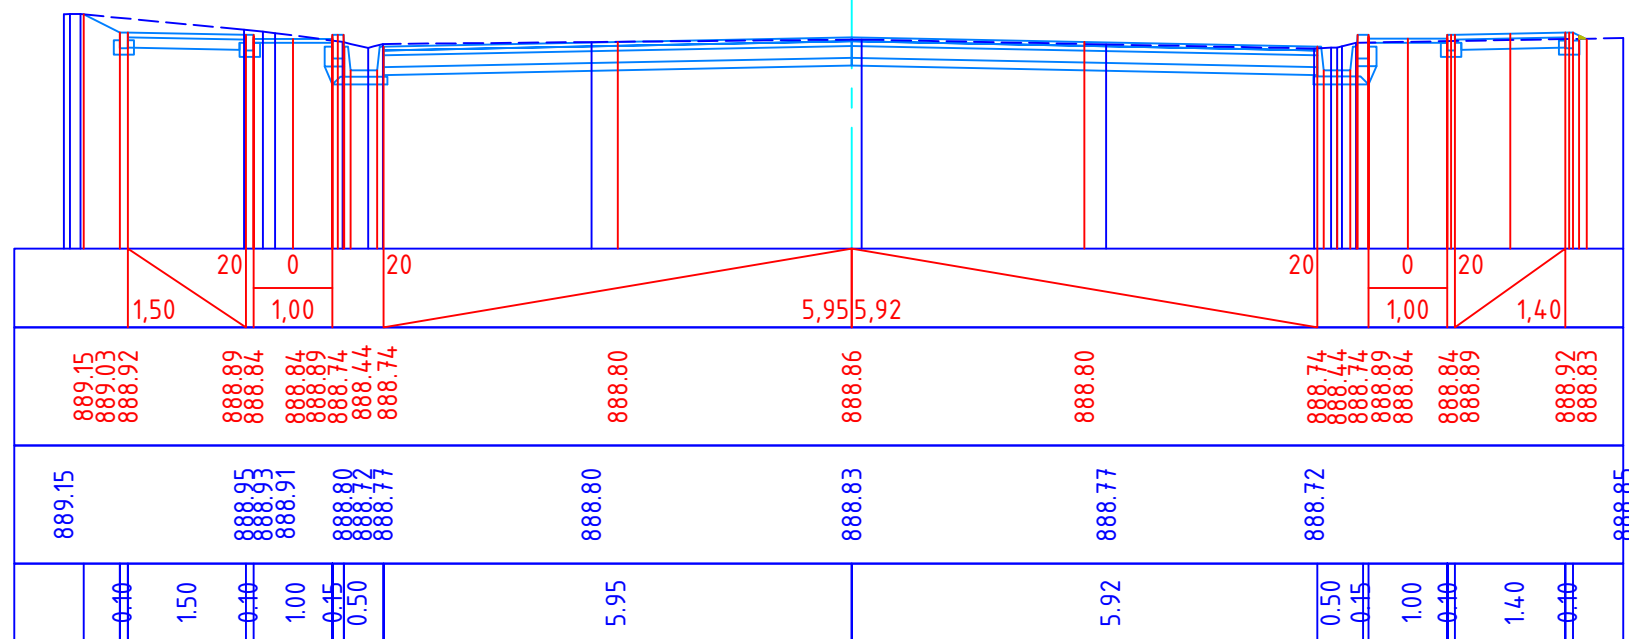

Հանույթ 4.92 քառ.մ
Լիցք 0.01 քառ.մ


4U 0+540

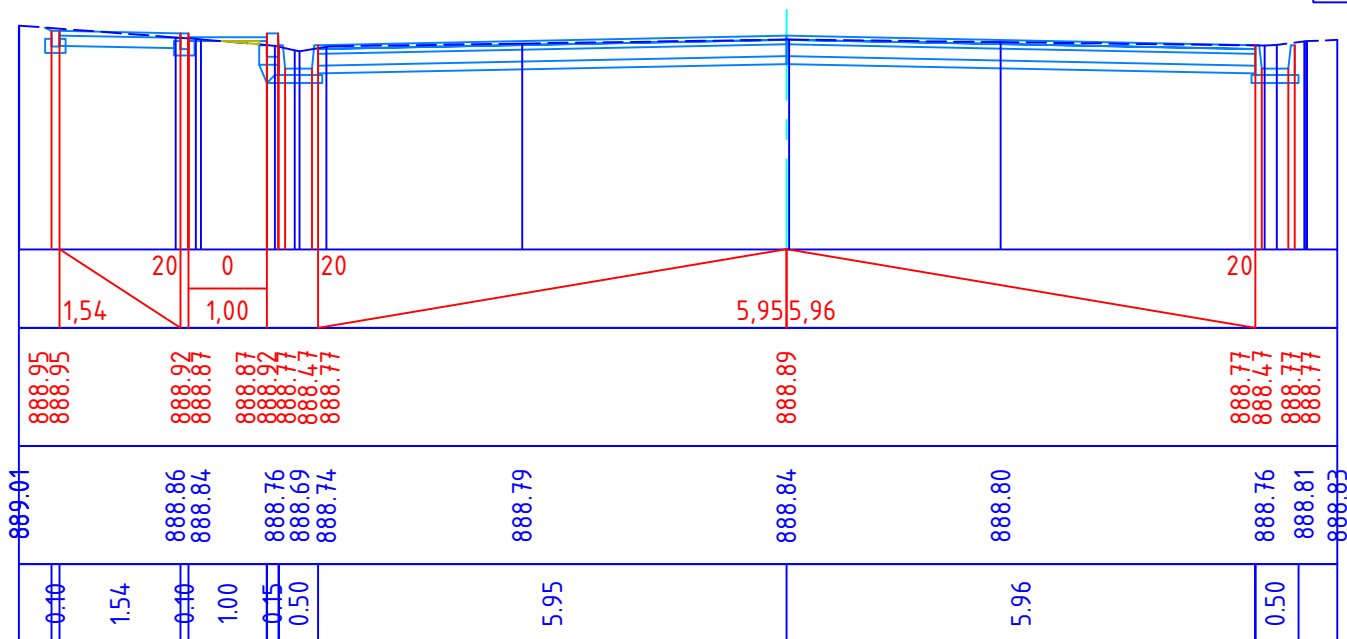

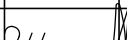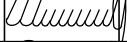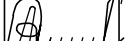ՊԱՇՏՈՆ	Ա. ԱԶԳԱՆՈՒՆ	ՍՏՈՐԱԳ. ՄԱՍ. ԱՄՍԹ.	Պատվիրատու՝ Մծամորի համայնքապետարան			
			ՀՀ Արմավիրի մարզի Մեծամոր համայնքի Ամասիա բնակավայրի 1-ին փողոցի ԿՄ 0+000-կմ 1+835 հատվածի հիմնանորոգման և 1-ին փողոցի կմ 0+000-կմ 1+300 հատվածի մայրերի կառուցման աշխատանքներ			
ՏՆՕՐԵՆ	Ա. ՇԻՇԱՆՅԱՆ		ՃԱՆԱՊԱՐՀԱՇԽՆԱՐԱՐԱԿԱՆ ՄԱՍ	Փուլ	Թերթ	Թերթեր
ՆԱԽԱԳԾՈՂ	Գ. ԱՎԵՏԻՍՅԱՆ			ԱՆ	35	77
ՆԱԽԱԳԾՈՂ	Հ. ԱՎԵՏԻՍՅԱՆ		1-ին փողոցի լայնական կտրվածքներ	ԱՐՇԽՆ-ՔՈՆՍԹՐԱԲԵՆ ՍՊԸ		


Հանույթ 6.61 քառ.մ
Լիցք 0.00 քառ.մ

4U 0+575

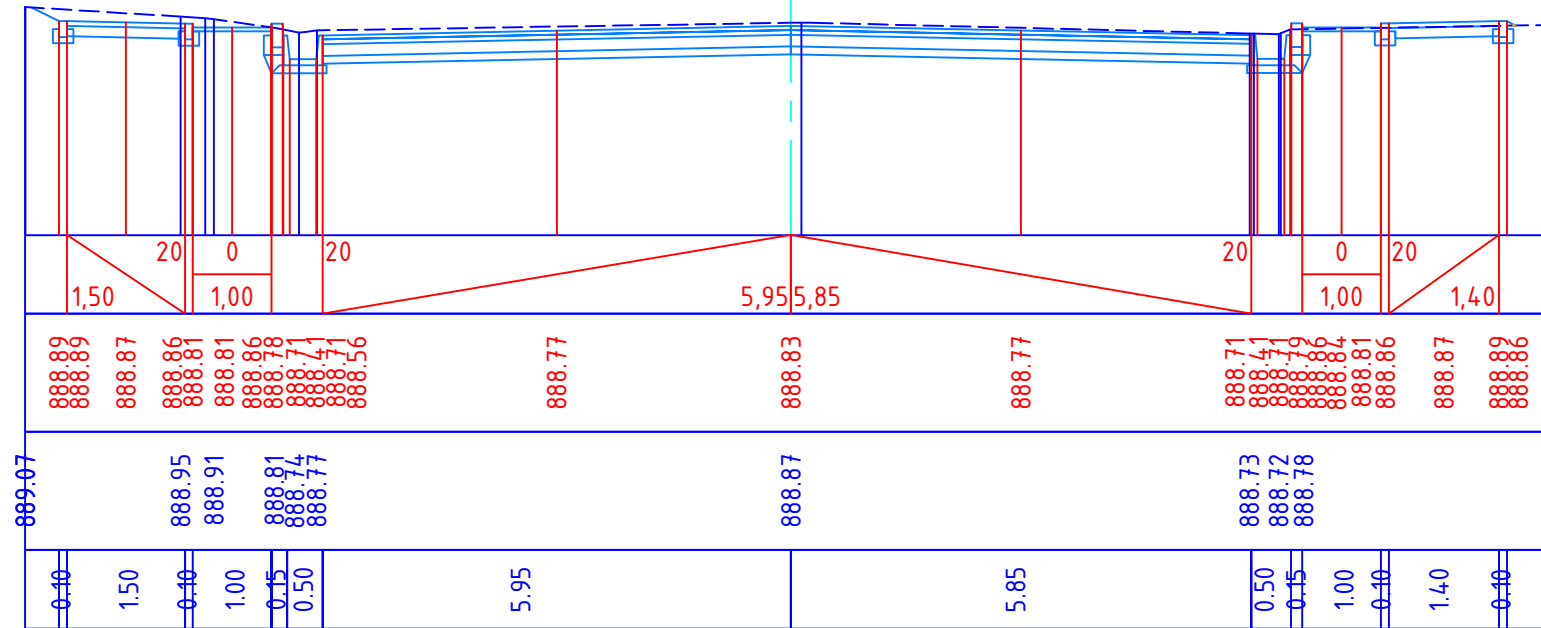


Հանույթ 7.45 քառ.մ
Լիցք 0.00 քառ.մ


U 0+600

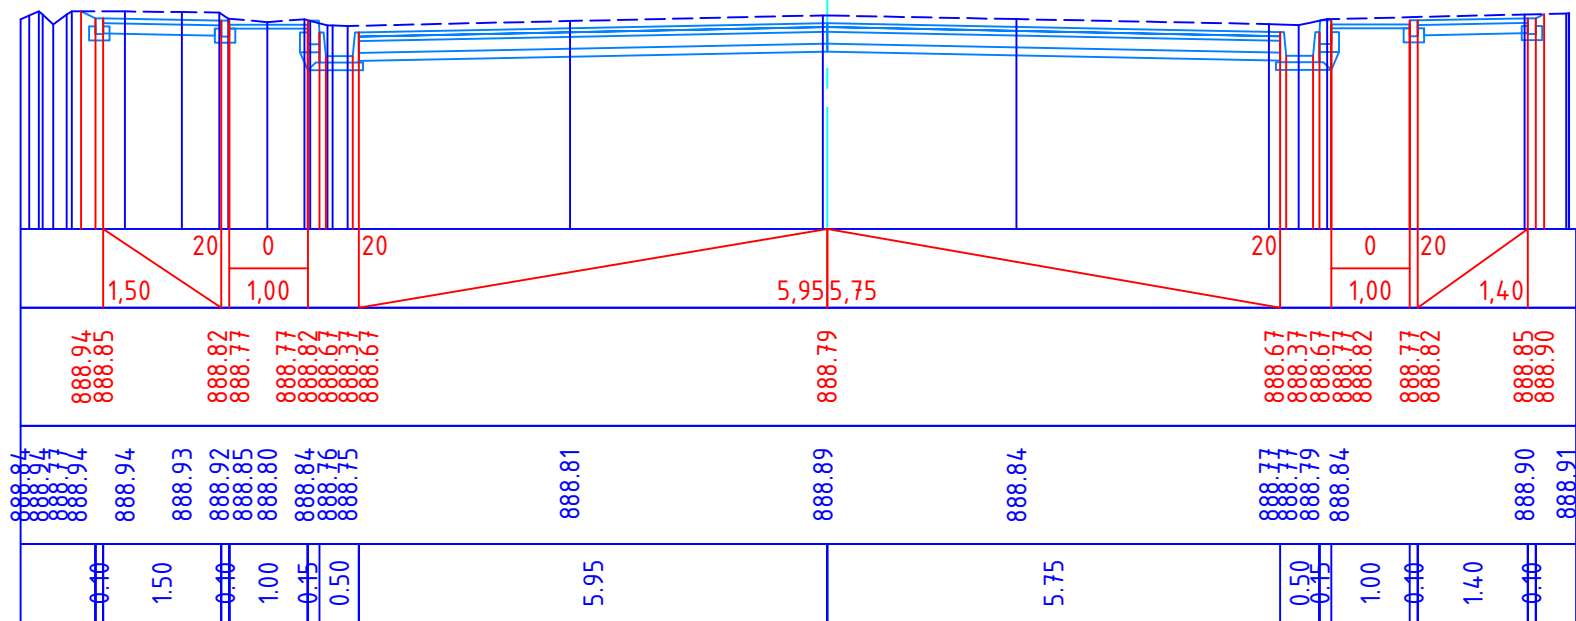

Հանույթ 6.70 քառ.մ
Լիցք 0.00 քառ.մ


U 0+620

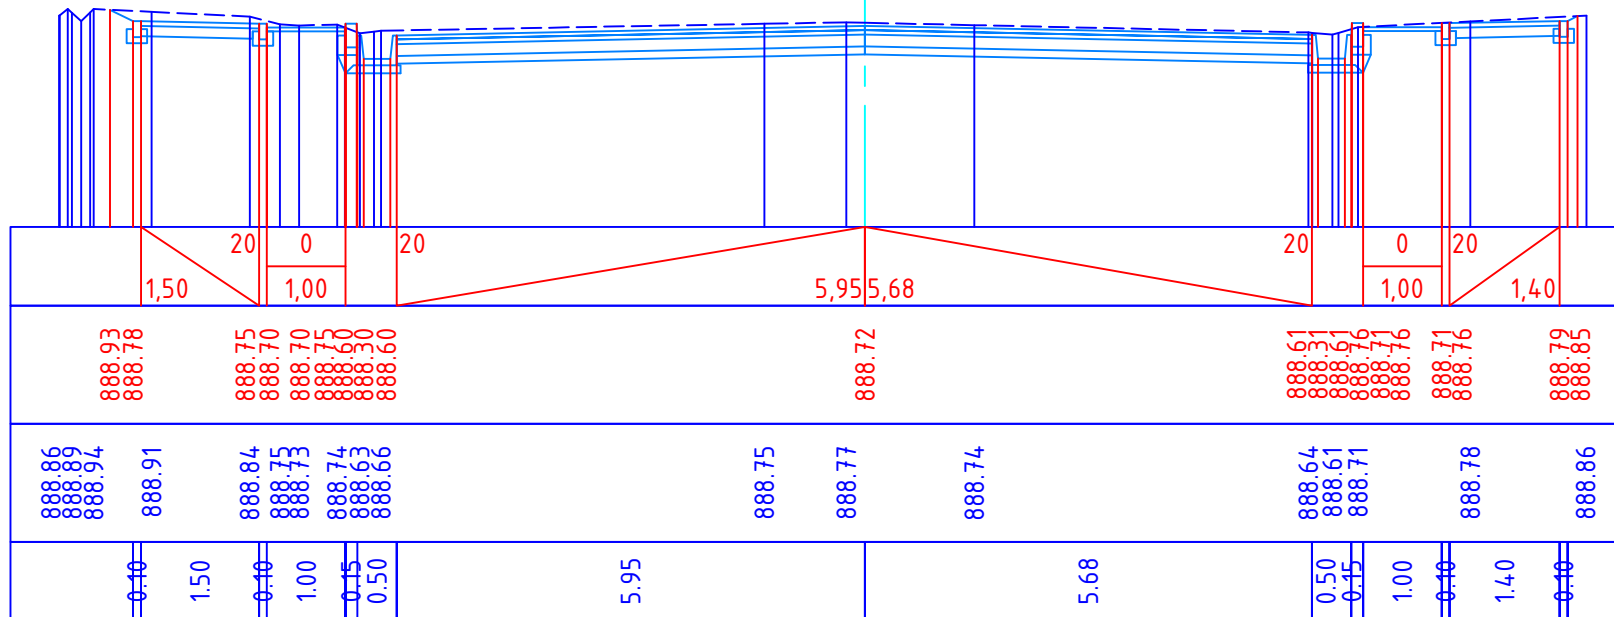

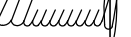ՊԱՇՏՈՆ	Ա. ԱԶԳԱՆՈՒՆ	ՍՏՈՐԱԳ.	ԱՄՍ. ԱՄՍԹ.	Պատվիրատու՝ Մծամորի համայնքապետարան			
				ՀՀ Արմավիրի մարզի Մեծամոր համայնքի Ամասիա բնակավայրի 1-ին փողոցի ԿՄ 0+000-կմ 1+835 հատվածի հիմնանորոգման և 1-ին փողոցի կմ 0+000-կմ 1+300 հատվածի մայրերի կառուցման աշխատանքներ			
ՏՆՕՐԵՆ	Ա. ՇԻՇԱՆՅԱՆ			ՀԱՆԱՊԱՐՀԱՇԽՆԱՐԱՐԱԿԱՆ ՄԱՍ	Փուլ	Թերթ	Թերթեր
ՆԱԽԱԳԾՈՂ	Գ. ԱՎԵՏԻՍՅԱՆ				ԱՆ	36	77
ՆԱԽԱԳԾՈՂ	Հ. ԱՎԵՏԻՍՅԱՆ			1-ին փողոցի լայնական կտրվածքներ	ԱՐՇԻՆ-ՔՈՆՍՏՐԱԿՇՆ ՍՊԸ		


Հանույթ 6.31 քառ.մ
Լիցք 0.00 քառ.մ

ԿՄ 0+640

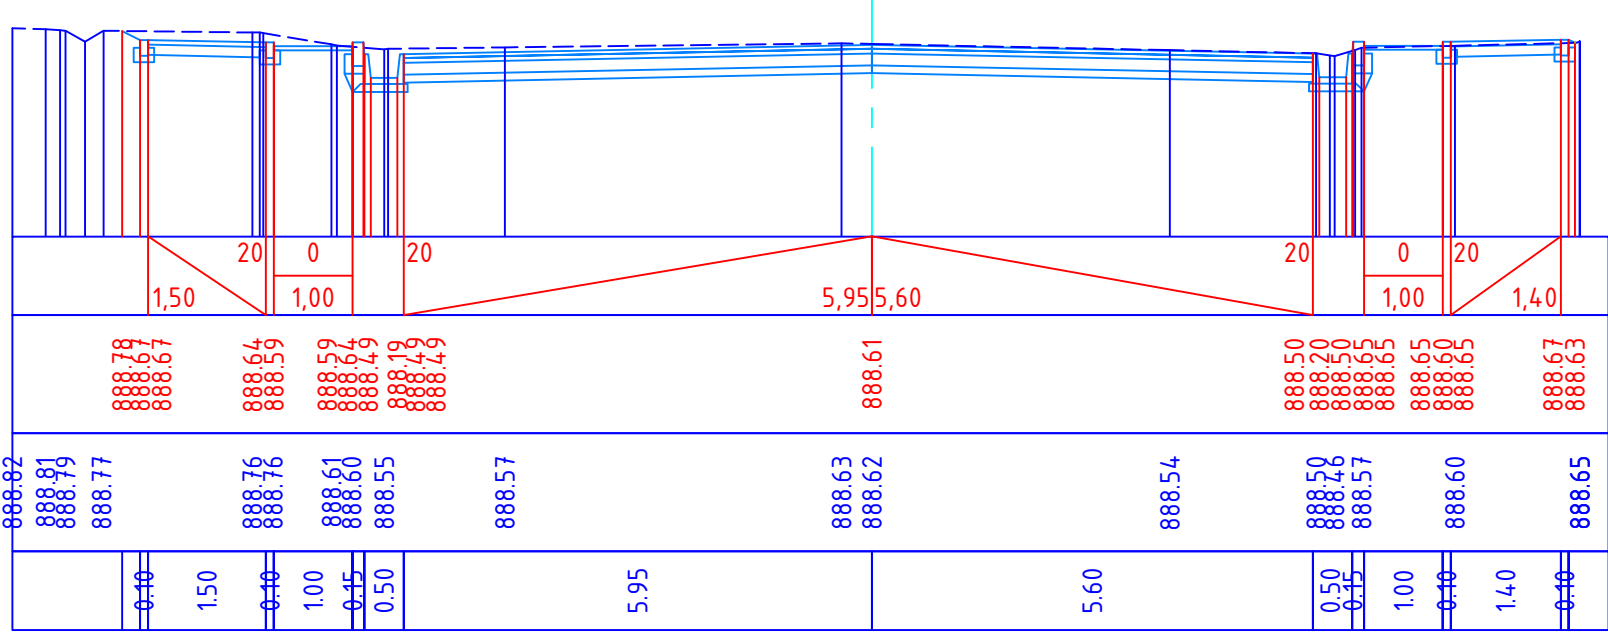


Հանույթ 5.81 քառ.մ
Լիցք 0.01 քառ.մ

ԿՄ 0+661

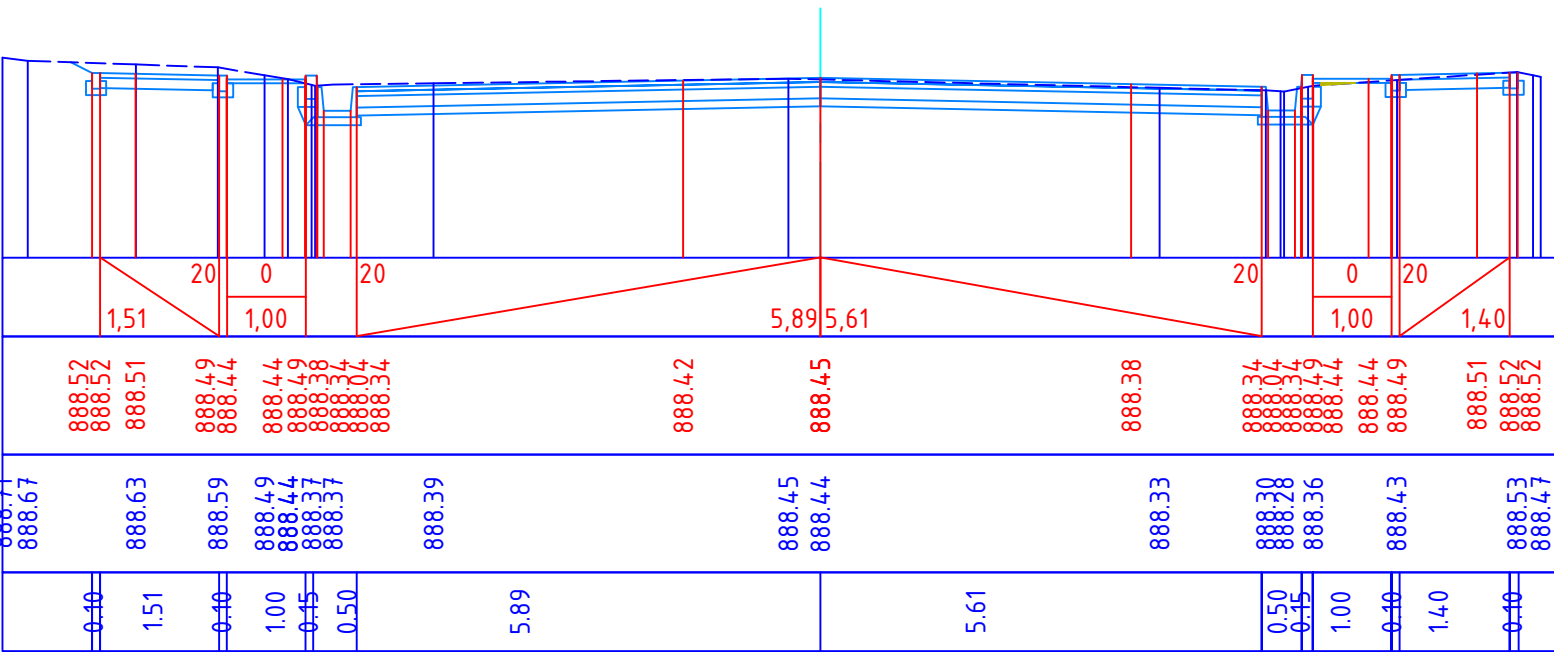

Հանույթ 4.14 քառ.մ
Լիցք 0.00 քառ.մ


ԿՄ 0+680

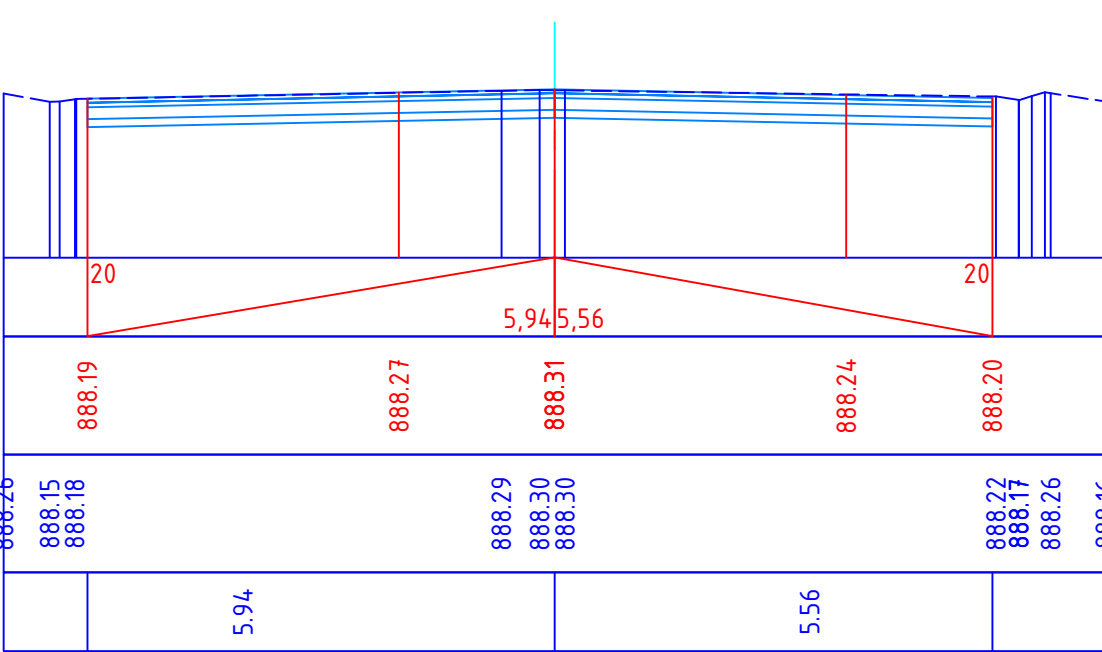

ՊԱՇՏՈՆ	Ա. ԱԶԳԱՆՈՒՆ	ՍՏՈՐԱԳ.	ԱՄՍ. ԱՄՍԹ.	Պատվիրատու՝ Մծամորի համայնքապետարան			
				ՀՀ Արմավիրի մարզի Մեծամոր համայնքի Ամասիա բնակավայրի 1-ին փողոցի ԿՄ 0+000-կմ 1+835 հատվածի հիմնանորոգման և 1-ին փողոցի կմ 0+000-կմ 1+300 հատվածի մայրերի կառուցման աշխատանքներ			
ՏՆՕՐԵՆ	Ա. ՇԻՇԱՆՅԱՆ			ՃԱՆԱՊԱՐՀԱՇԻՆԱՐԱՐԱԿԱՆ ՄԱՍ	Փուլ	Թերթ	Թերթեր
ՆԱԽԱԳԾՈՂ	Գ. ԱՎԵՏԻՍՅԱՆ				ԱՆ	37	77
ՆԱԽԱԳԾՈՂ	Հ. ԱՎԵՏԻՍՅԱՆ			1-ին փողոցի լայնական կտրվածքներ	ԱՐՇԻՆ-ՔՈՆՍՍՐԱԲՇՆ ՍՊԸ		


Հանույթ 6.23 քառ.մ
Լիցք 0.03 քառ.մ

ԿՄ 0+686

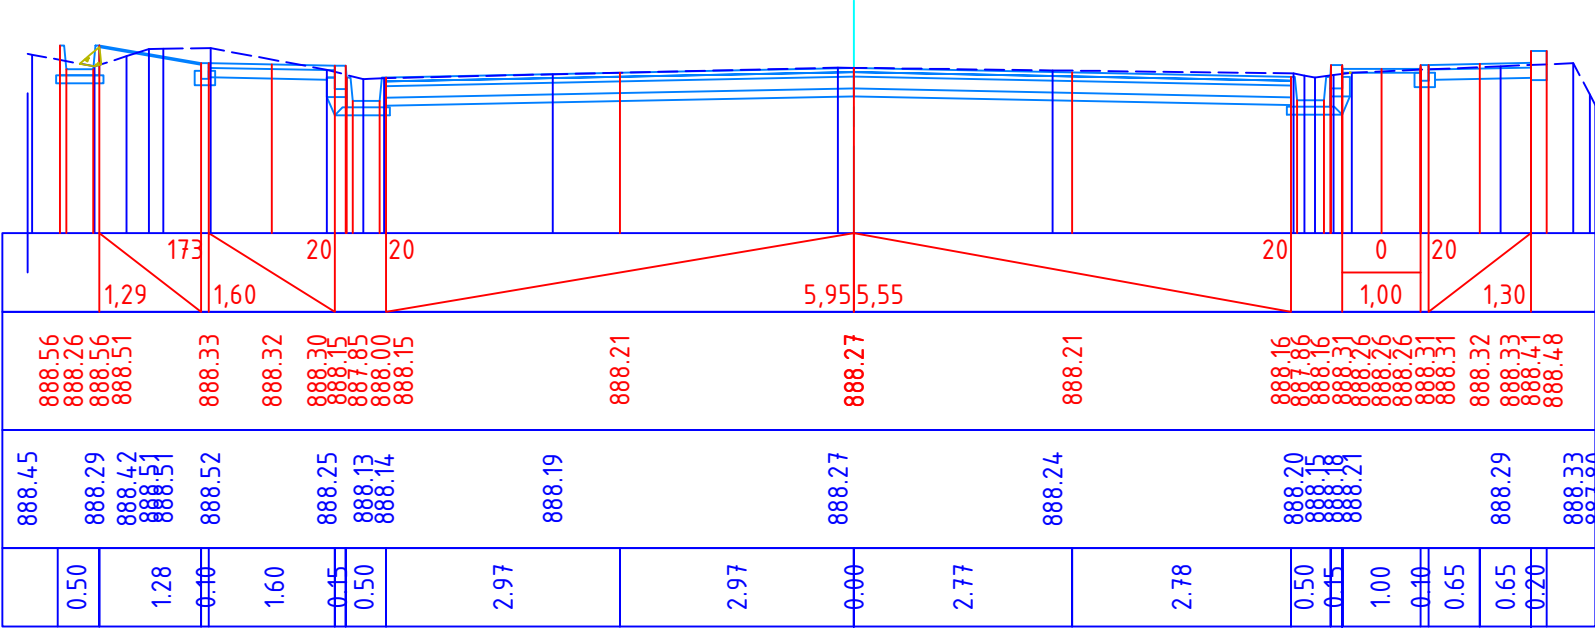


Հանույթ 6.12 քառ.մ
Լիցք 0.11 քառ.մ

ԿՄ 0+740

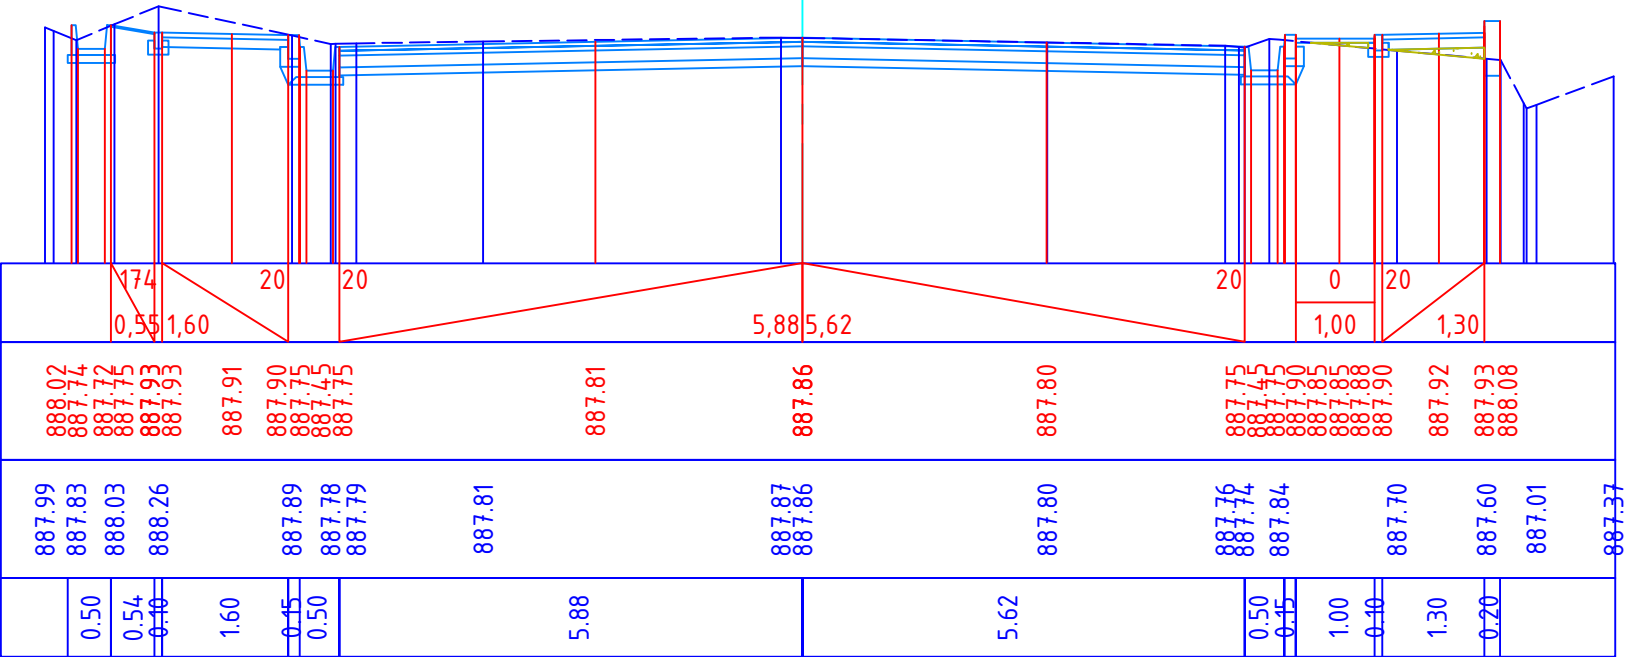

Հանույթ 7.12 քառ.մ
Լիցք 0.00 քառ.մ


ԿՄ 0+720

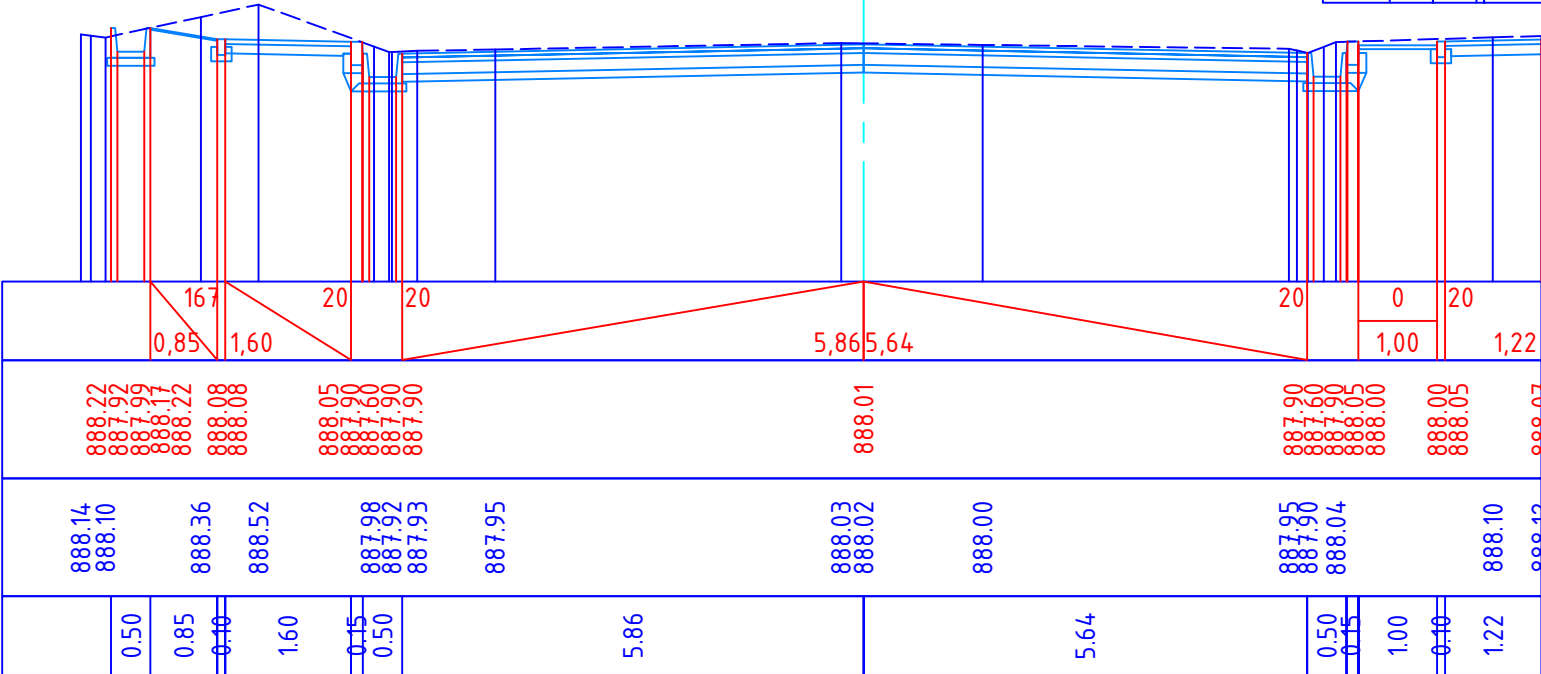

ՊԱՇՏՈՆ	Ա. ԱԶԳԱՆՈՒՆ	ՍՏՈՐԱԳ.	ԱՄՍ. ԱՄՍԹ.	Պատվիրատու՝ Մծամորի համայնքապետարան			
				ՀՀ Արմավիրի մարզի Մեծամոր համայնքի Ամասիա բնակավայրի 1-ին փողոցի ԿՄ 0+000-կմ 1+835 հատվածի հիմնանորոգման և 1-ին փողոցի կմ 0+000-կմ 1+300 հատվածի մայրերի կառուցման աշխատանքներ			
ՏՆՕՐԵՆ	Ա. ՇԻՇԱՆՅԱՆ			ՃԱՆԱՊԱՐՀԱՇԽԱՐԱՐԱԿԱՆ ՄԱՍ	Փուլ	Թերթ	Թերթեր
ՆԱԽԱԳԾՈՂ	Գ. ԱՎԵՏԻՍՅԱՆ				ԱՆ	38	77
ՆԱԽԱԳԾՈՂ	Հ. ԱՎԵՏԻՍՅԱՆ			1-ին փողոցի լայնական կտրվածքներ	ԱՐՇԻՆ-ՔՈՆՍՏՐԱԳՇՆ ՍՊԸ		


Հանույթ 5.57 քառ.մ
Լիցք 0.01 քառ.մ

4U 0+758

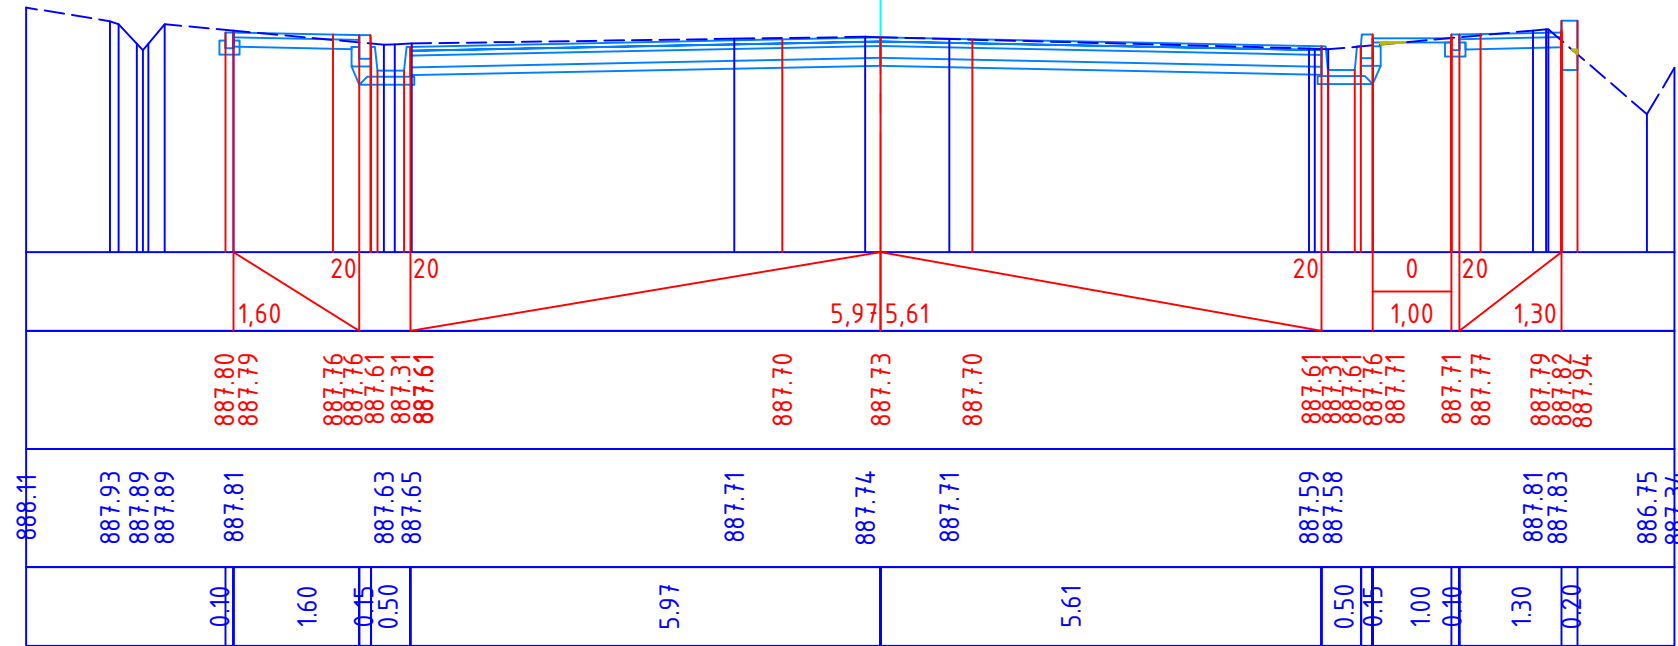


Հանույթ 4.46 քառ.մ
Լիցք 0.13 քառ.մ


4U 0+780

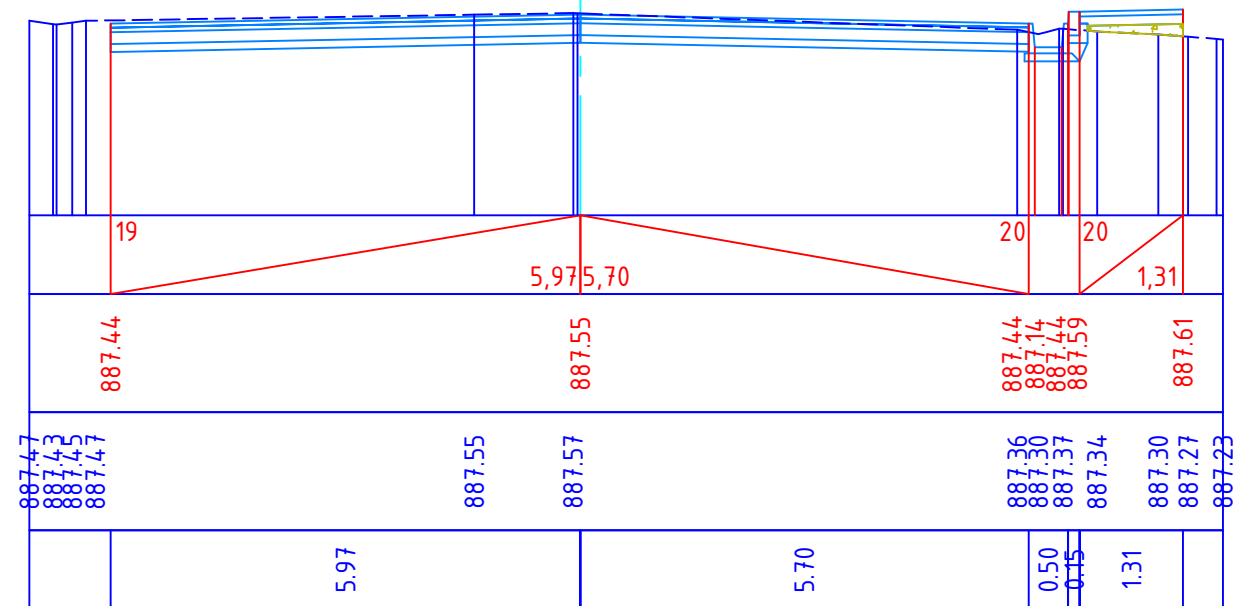

Հանույթ 5.67 քառ.մ
Լիցք 0.07 քառ.մ


4U 0+800

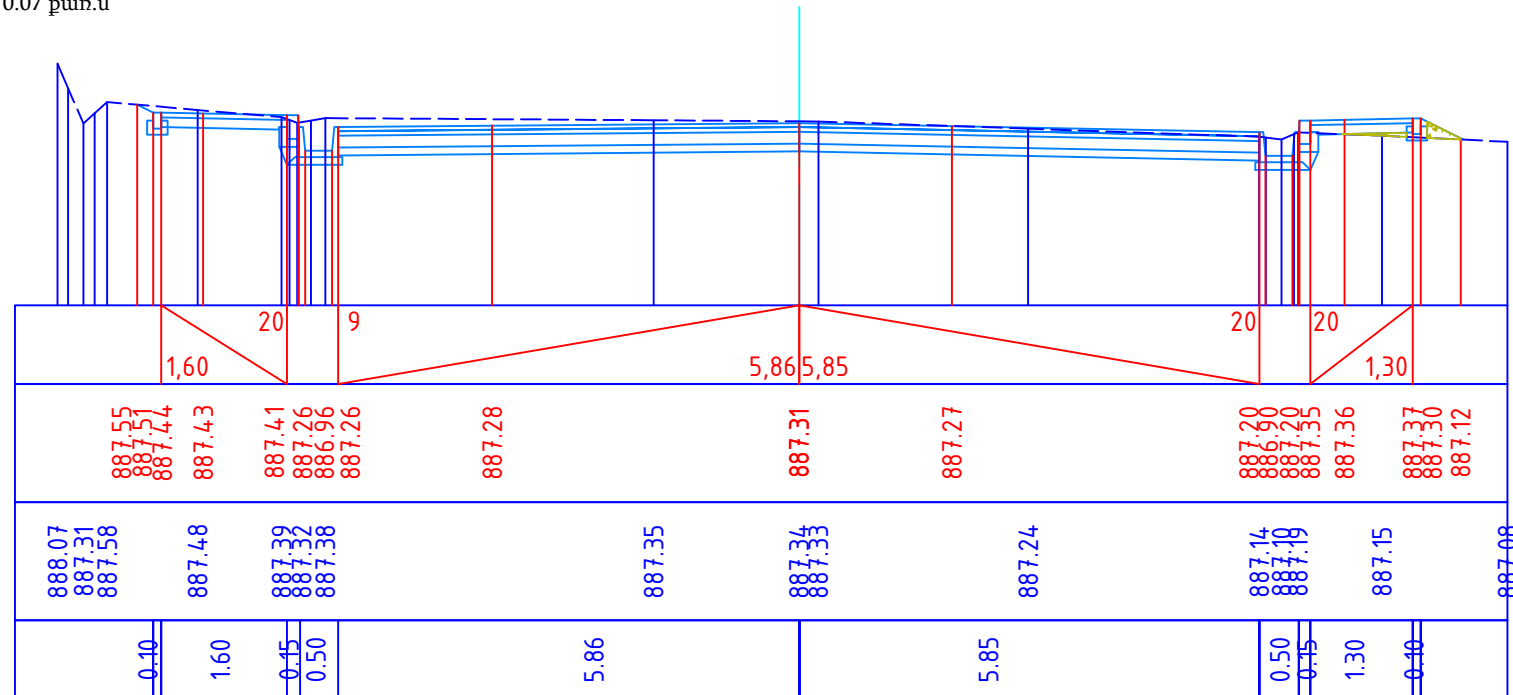

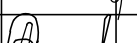ՊԱՇՏՈՆ	Ա. ԱԶԳԱՆՈՒ	ՍՏՈՐԱԳ.	ՄԱՍ. ԱՄՍԹ.	Պատվիրատու՝ Մծամորի համայնքապետարան ՀՀ Արմավիրի մարզի Մեծամոր համայնքի Ամասիա բնակավայրի 1-ին փողոցի ԿՄ 0+000-կմ 1+835 հատվածի հիմնանորոգման և 1-ին փողոցի կմ 0+000-կմ 1+300 հատվածի մայրթերի կառուցման աշխատանքներ			
ՏՆՕՐԵՆ	Ա. ՇԻՇԱՆՅԱՆ			ՃԱՆԱԴԱՐՀԱՇԻՆԱՐԱՐԱԿԱՆ ՄԱՍ	Փուլ	Թերթ	Թերթեր
ՆԱԽԱԳԾՈՂ	Գ. ԱՎԵՏԻՍՅԱՆ				ԱՆ	39	77
ՆԱԽԱԳԾՈՂ	Հ. ԱՎԵՏԻՍՅԱՆ			1-ին փողոցի լայնական կտրվածքներ	ԱՐՇԻՆ-ՔՈՆՍԹՐԱԲԵՆ ՍՊԸ		


Հանույթ 5.29 քառ.մ
Լիցք 0.00 քառ.մ

ԿՄ 0+820

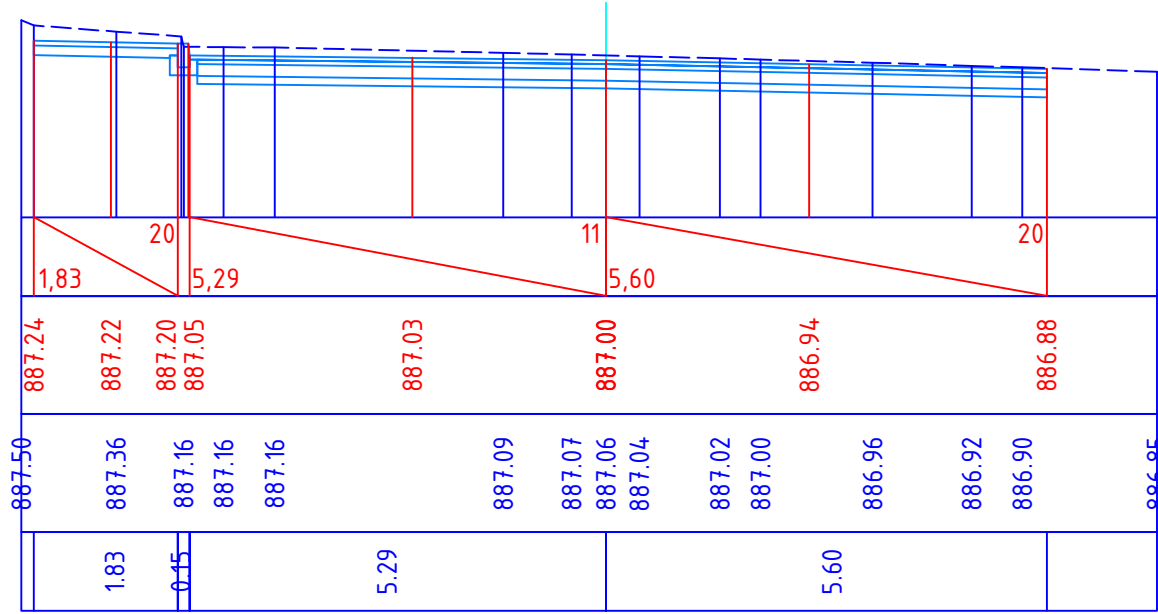


Հանույթ 4.13 քառ.մ
Լիցք 0.18 քառ.մ

ԿՄ 0+840

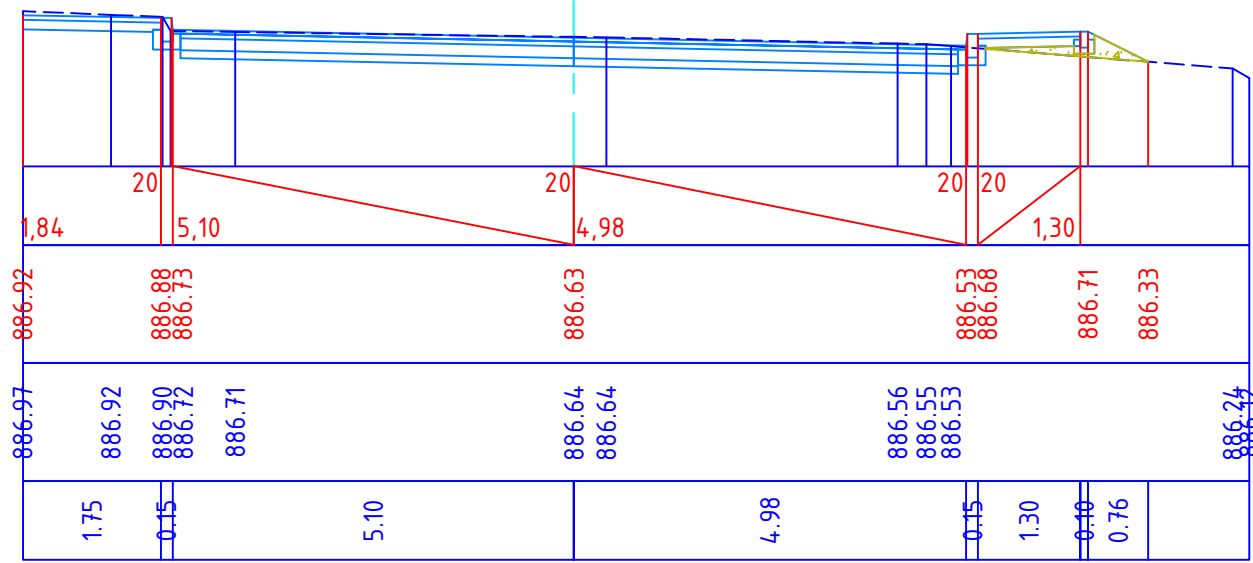


Հանույթ 3.61 քառ.մ
Լիցք 0.01 քառ.մ

ԿՄ 0+860

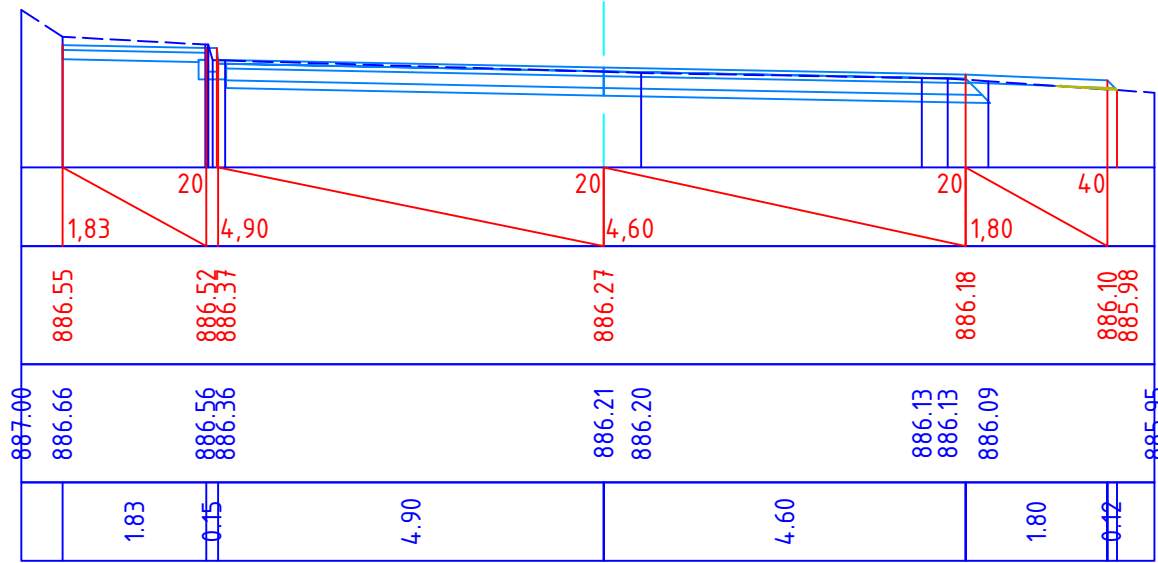


Հանույթ 4.24 քառ.մ
Լիցք 0.00 քառ.մ

ԿՄ 0+880

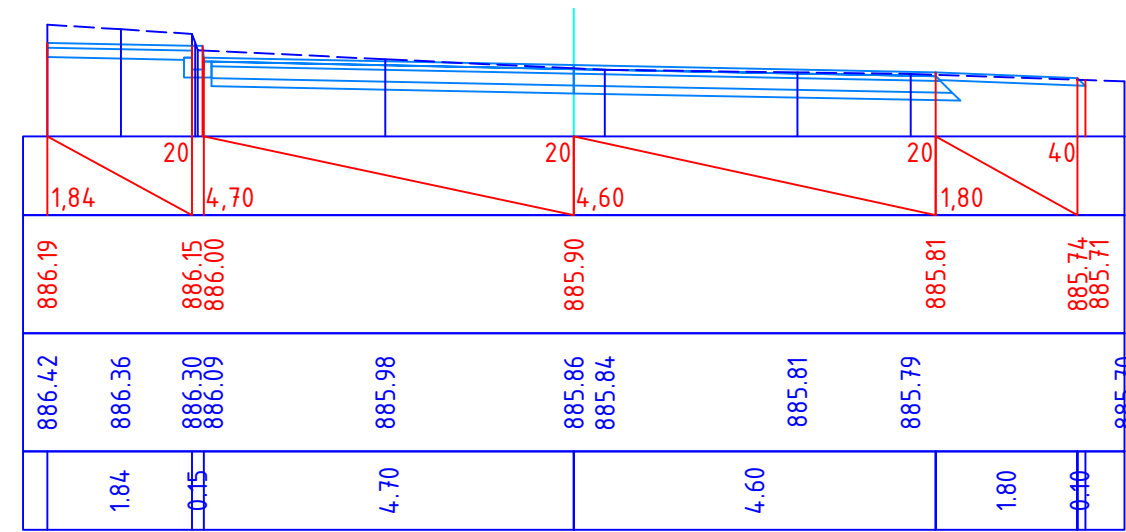

Հանույթ 5.21 քառ.մ
Լիցք 0.00 քառ.մ


ԿՄ 0+900

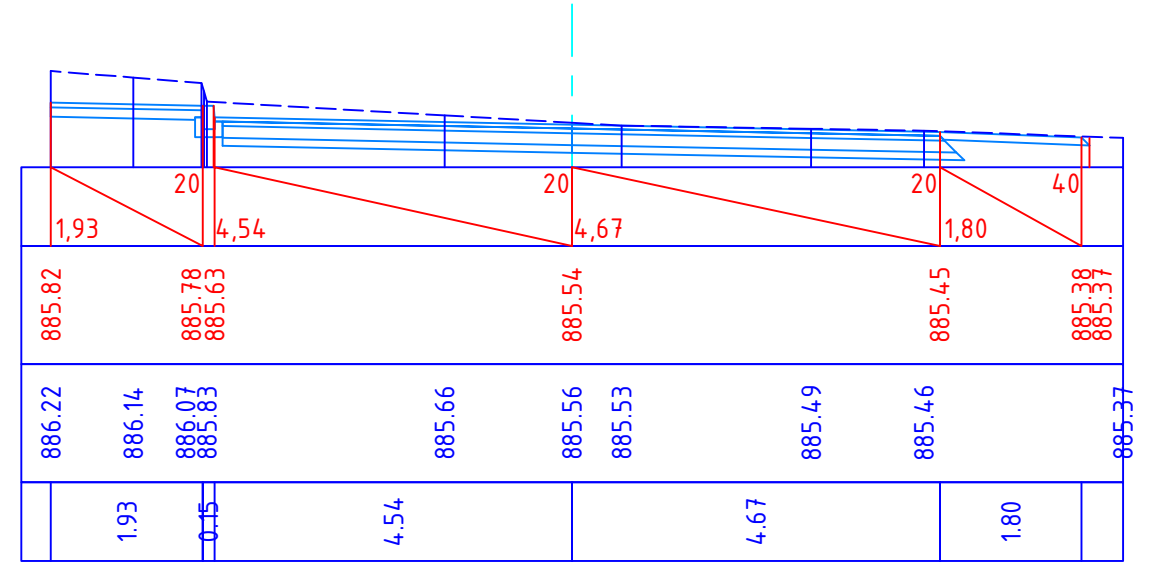

ՊԱՇՏՈՆ	Ա. ԱԶԳԱՆՈՒՆ	ՍՏՈՐԱԳ.	ՎՄՍ. ԱՄՍԹ.	Պատվիրատու՝ Մծամորի համայնքապետարան			
				ՀՀ Արմավիրի մարզի Մեծամոր համայնքի Ամասիա բնակավայրի 1-ին փողոցի ԿՄ 0+000-կմ 1+835 հատվածի հիմնանորոգման և 1-ին փողոցի կմ 0+000-կմ 1+300 հատվածի մայրերի կառուցման աշխատանքներ			
ՏՆՕՐԵՆ	Ա. ՇԻՇԱՆՅԱՆ			ՃԱՆԱՊԱՐՀԱՇԻՆԱՐԱՐԱԿԱՆ ՄԱՍ	Փուլ	Թերթ	Թերթեր
ՆԱԽԱԳԾՈՂ	Գ. ԱՎԵՏԻՍՅԱՆ				ԱՆ	40	77
ՆԱԽԱԳԾՈՂ	Հ. ԱՎԵՏԻՍՅԱՆ			1-ին փողոցի լայնական կտրվածքներ	ԱՐՇԻՆ-ՔՈՆՍԹՐԱՔՇՆ ՍՊԸ		


Հանույթ 4.16 քառ.մ
Լիցք 0.00 քառ.մ

ԿՄ 0+920

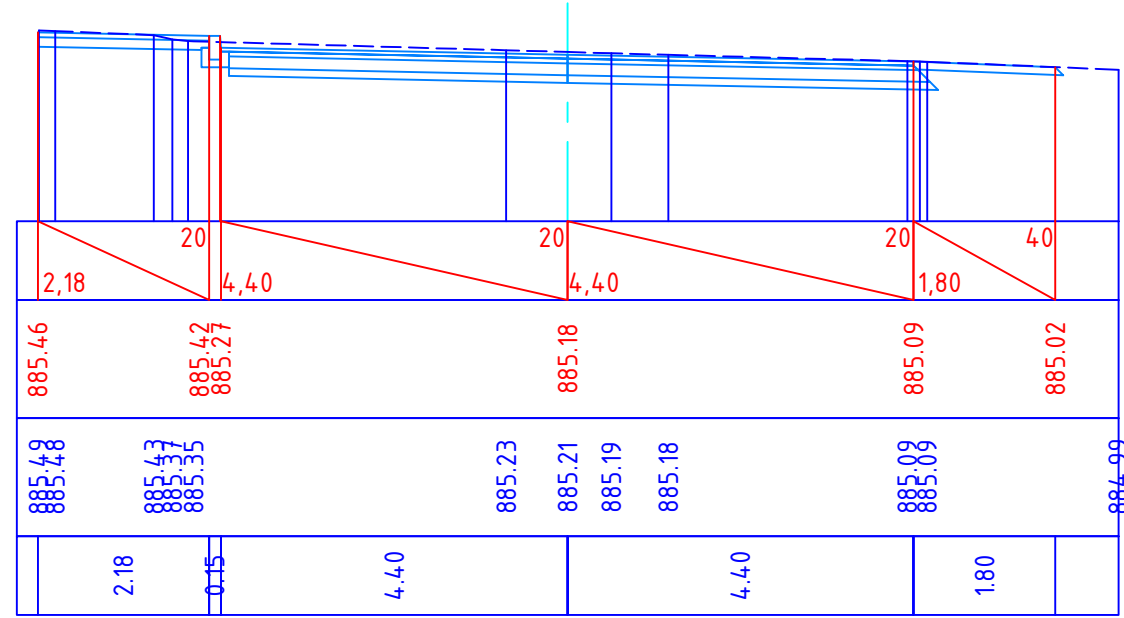


Հանույթ 3.36 քառ.մ
Լիցք 0.00 քառ.մ

ԿՄ 0+940

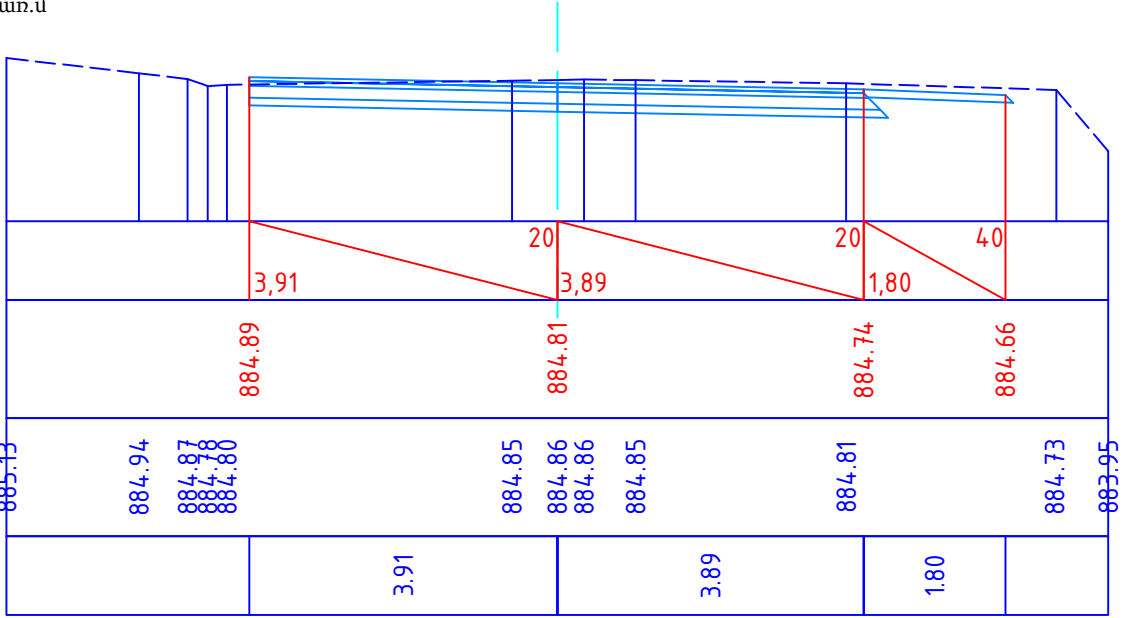


Հանույթ 2.87 քառ.մ
Լիցք 0.00 քառ.մ

ԿՄ 0+960

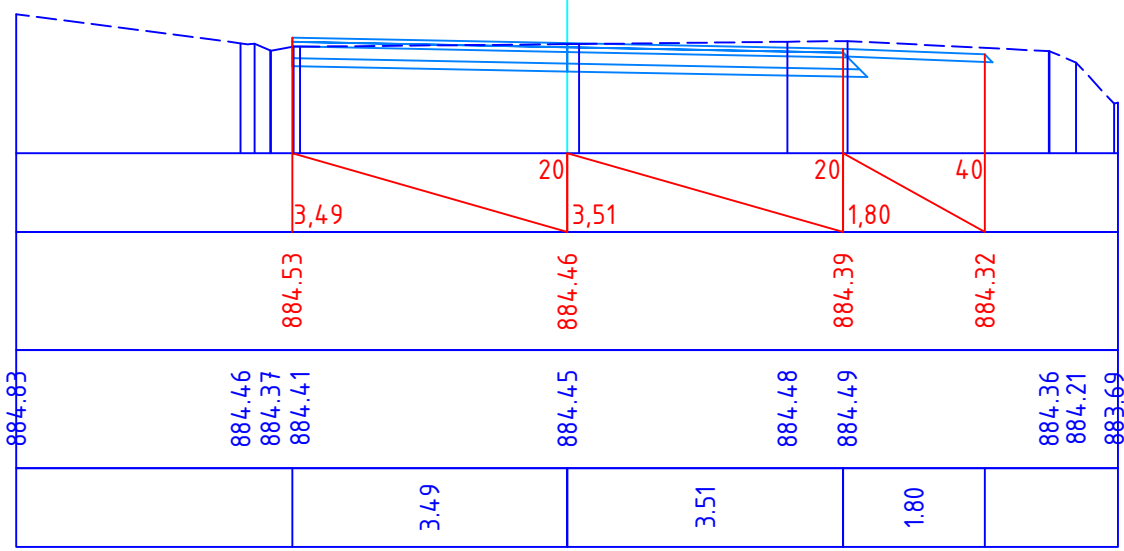


Հանույթ 2.92 քառ.մ
Լիցք 0.01 քառ.մ

ԿՄ 0+980

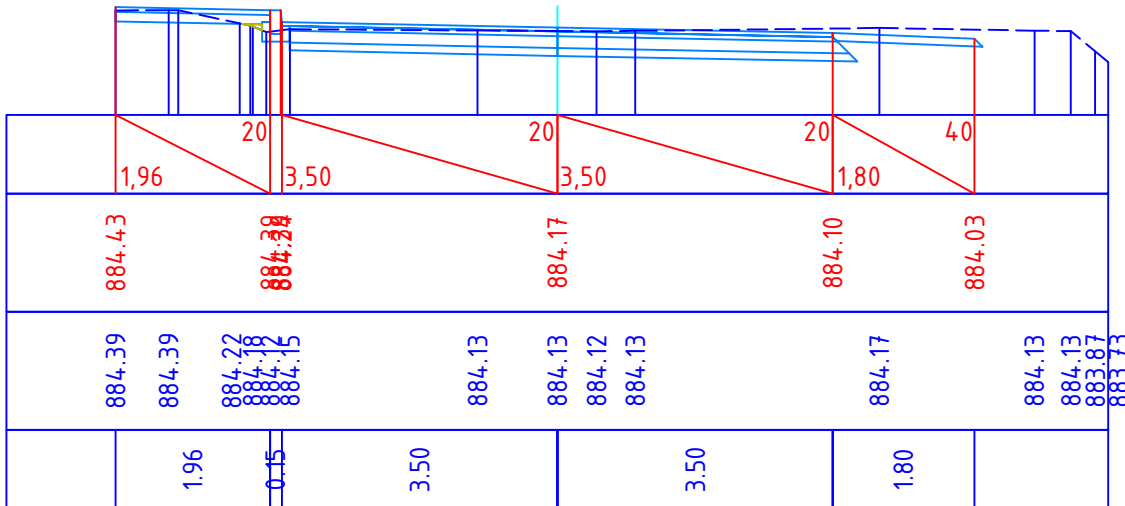

Հանույթ 2.93 քառ.մ
Լիցք 0.01 քառ.մ


ԿՄ 1+000

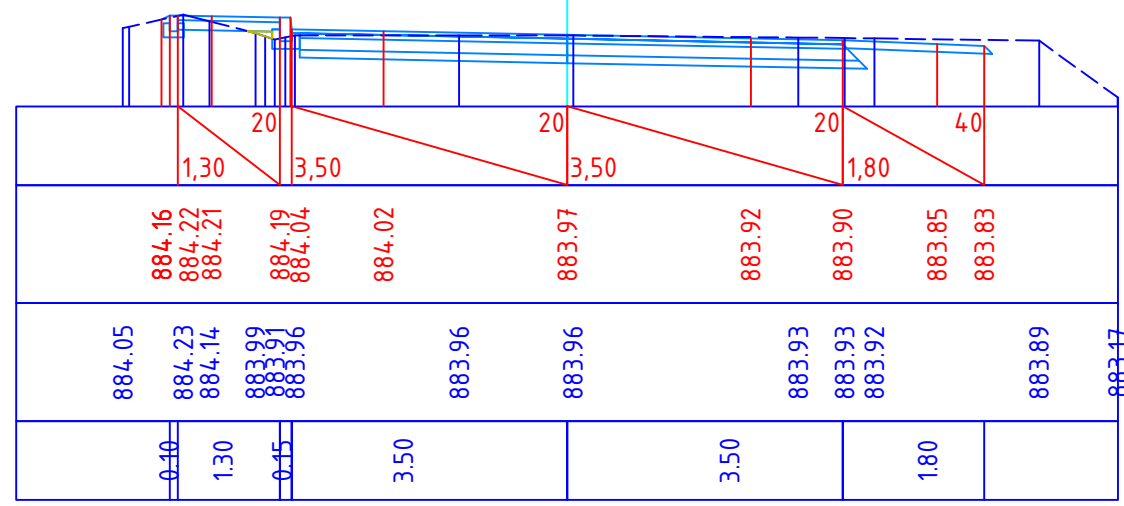

ՊԱՇՏՈՆ	Ա. ԱԶԳԱՆՈՒՆ	ՍՏՈՐԱԳ.	ԱՄՍ. ԱՄՍԹ.	Պատվիրատու՝ Մծամորի համայնքապետարան			
				ՀՀ Արմավիրի մարզի Մեծամոր համայնքի Ամասիա բնակավայրի 1-ին փողոցի ԿՄ 0+000-կմ 1+835 հատվածի հիմնանորոգման և 1-ին փողոցի կմ 0+000-կմ 1+300 հատվածի մայրերի կառուցման աշխատանքներ			
ՏՆՕՐԵՆ	Ա. ՇԻՇԱՆՅԱՆ			ՃԱՆԱՊԱՐՀԱՇԽԱՐԱՐԱԿԱՆ ՄԱՍ	Փուլ	Թերթ	Թերթեր
ՆԱԽԱԳԾՈՂ	Գ. ԱՎԵՏԻՍՅԱՆ				ԱՆ	41	77
ՆԱԽԱԳԾՈՂ	Հ. ԱՎԵՏԻՍՅԱՆ			1-ին փողոցի լայնական կտրվածքներ	ԱՐՇԻՆ-ՔՈՆՍՍՐԴԱՔՇՆ ՍՊԸ		


Հանույթ 2.60 քառ.մ
Լիցք 0.04 քառ.մ

ԿՄ 1+020

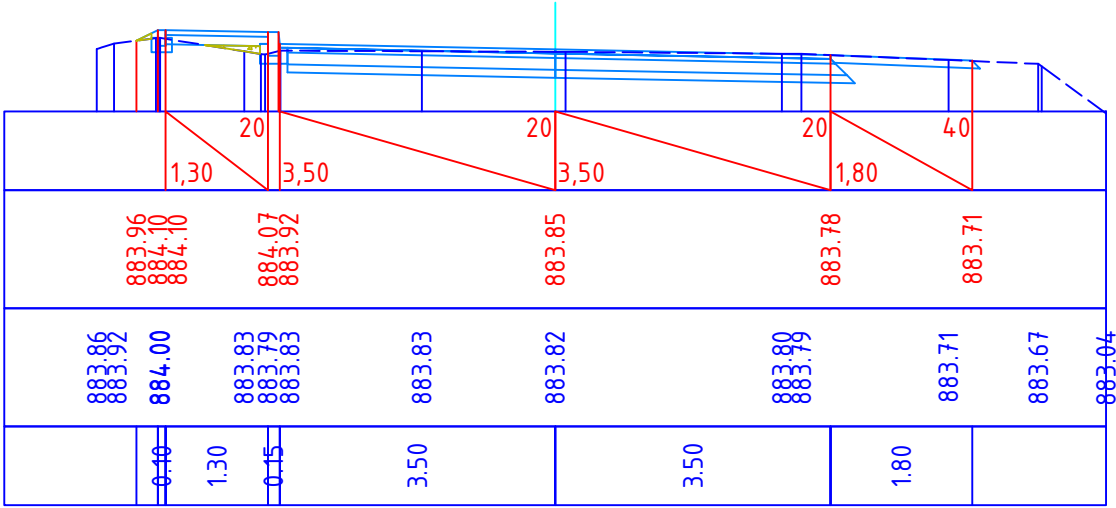


Հանույթ 2.47 քառ.մ
Լիցք 0.00 քառ.մ

ԿՄ 1+040

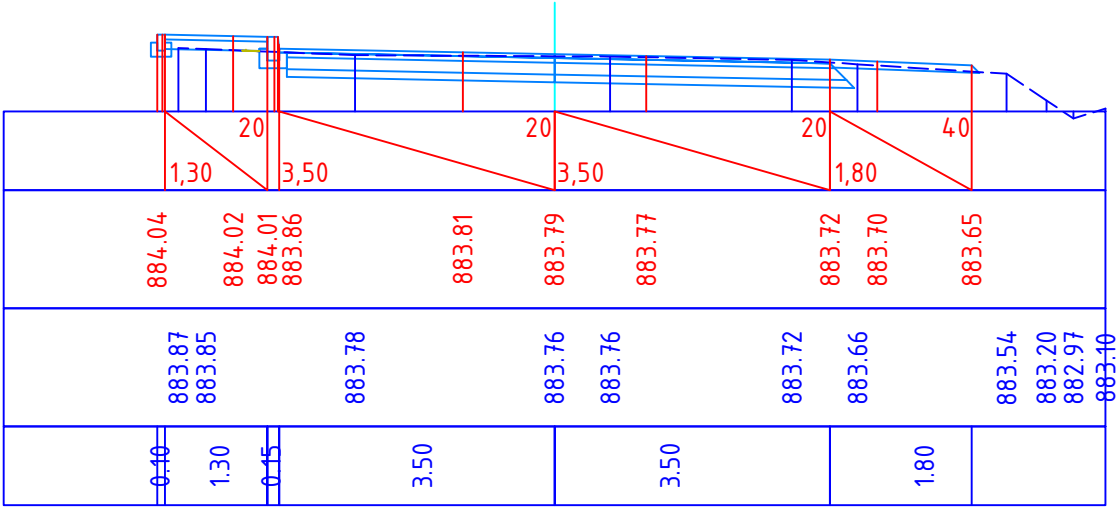


Հանույթ 3.06 քառ.մ
Լիցք 0.05 քառ.մ

ԿՄ 1+060

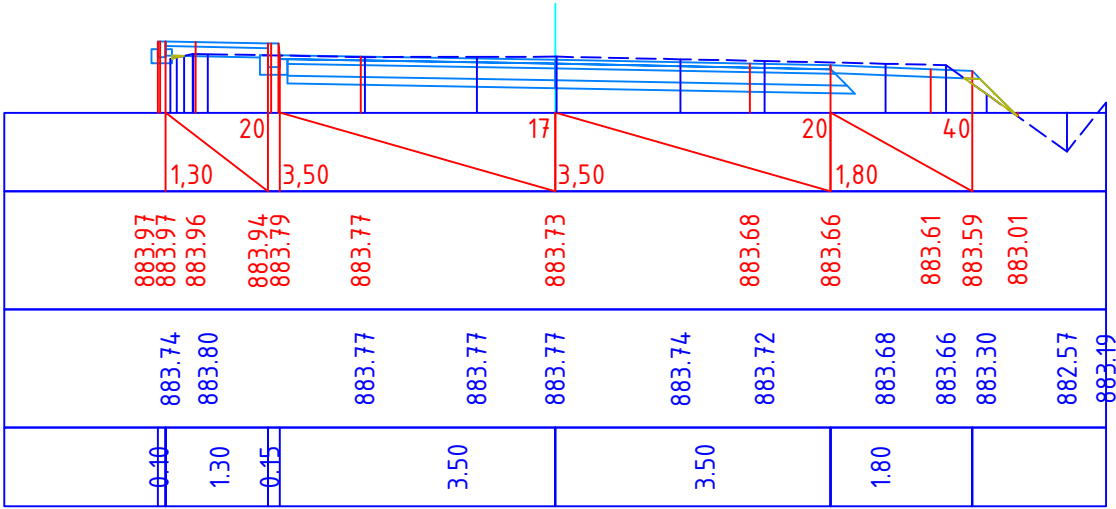


Հանույթ 3.17 քառ.մ
Լիցք 0.09 քառ.մ

ԿՄ 1+080

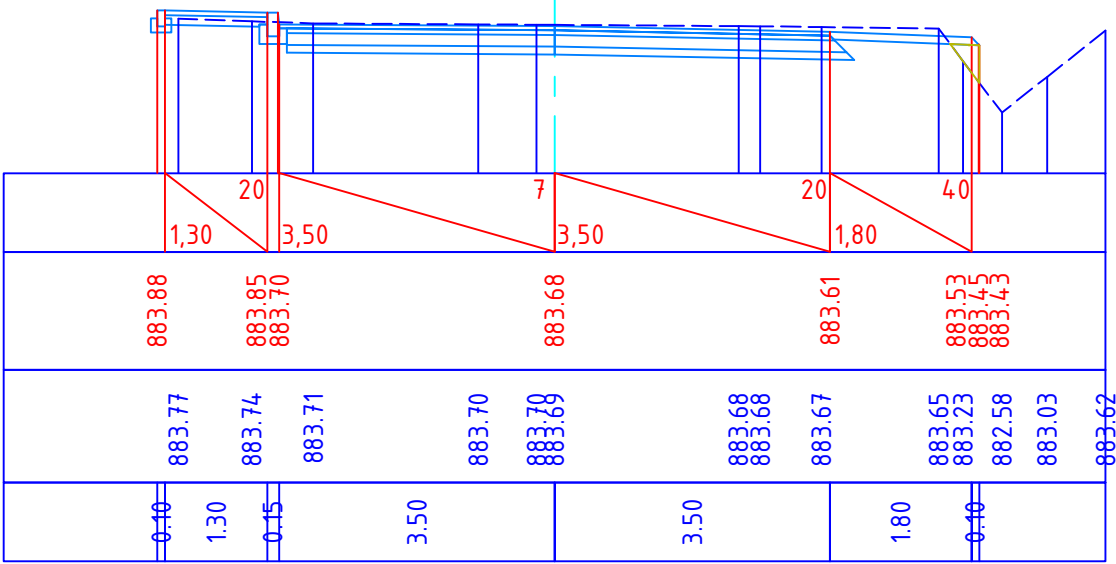



Հանույթ 2.86 քառ.մ
Լիցք 0.00 քառ.մ

ԿՄ 1+100

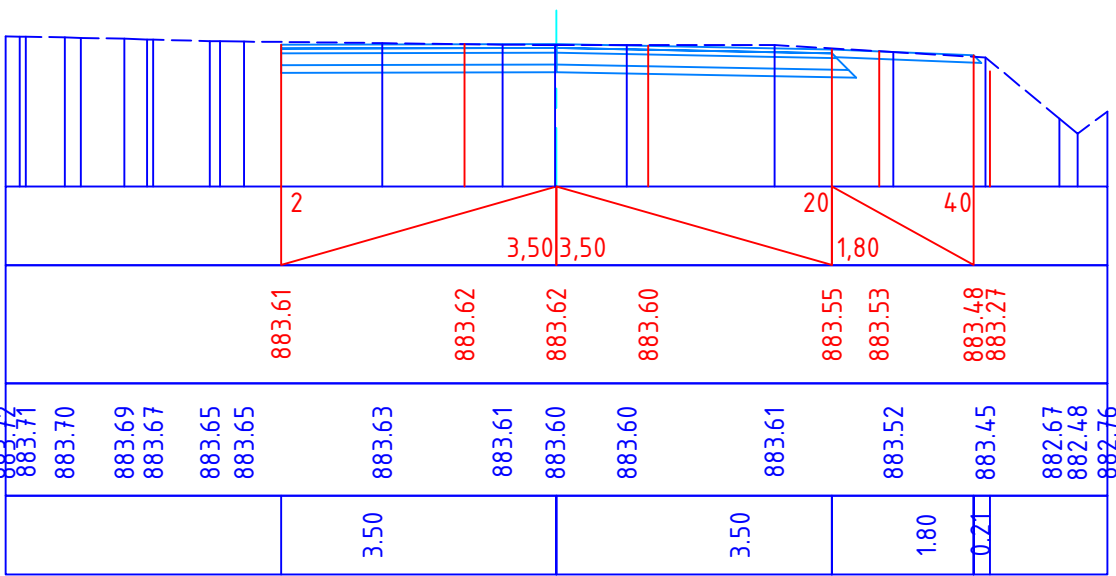


ՊԱՇՏՈՆ	Ա. ԱԶԳԱՆՈՒՆ	ՍՏՈՐԱԳ.	ՎՄՍ. ԱՄՍԹ.	Պատվիրատու՝ Մծամորի համայնքապետարան			
				ՀՀ Արմավիրի մարզի Մեծամոր համայնքի Ամասիա բնակավայրի 1-ին փողոցի ԿՄ 0+000-կմ 1+835 հատվածի հիմնանորոգման և 1-ին փողոցի կմ 0+000-կմ 1+300 հատվածի մայրերի կառուցման աշխատանքներ			
ՏՆՕՐԵՆ	Ա. ՇԻՇԱՆՅԱՆ			ՃԱՆԱՊԱՐԶԱՇԻՆԱՐԱՐԱԿԱՆ ՄԱՍ	Փուլ	Թերթ	Թերթեր
ՆԱԽԱԳԾՈՂ	Գ. ԱՎԵՏԻՍՅԱՆ				ԱՆ	42	77
ՆԱԽԱԳԾՈՂ	Հ. ԱՎԵՏԻՍՅԱՆ			1-ին փողոցի լայնական կտրվածքներ	ԱՐՇԻՆ-ՔՈՆՍՏՐԱԲՇՆ ՍՊԸ		


${}^4\text{U } 1+120$

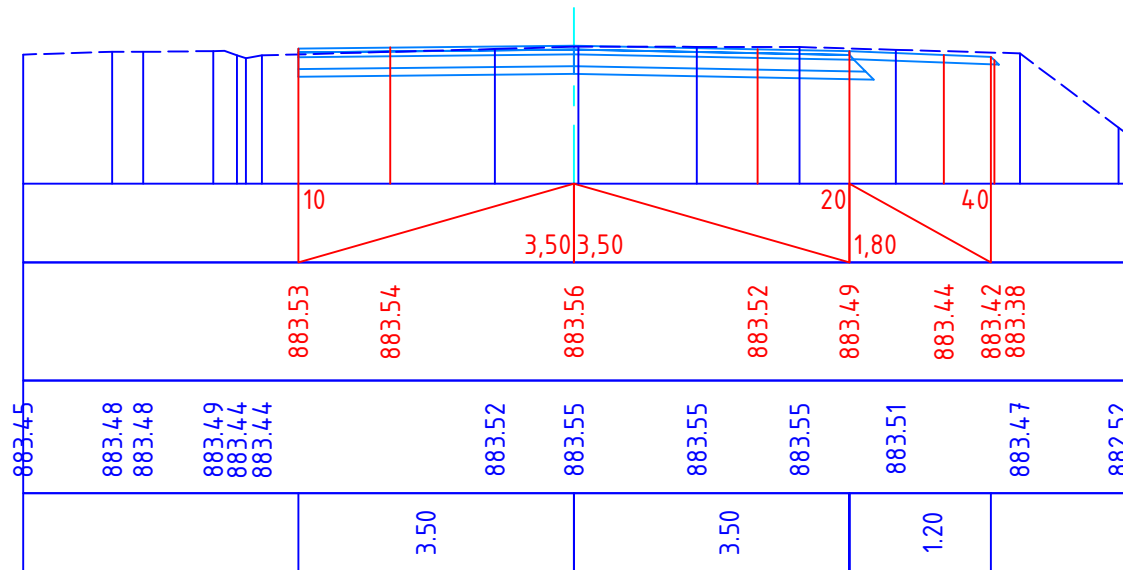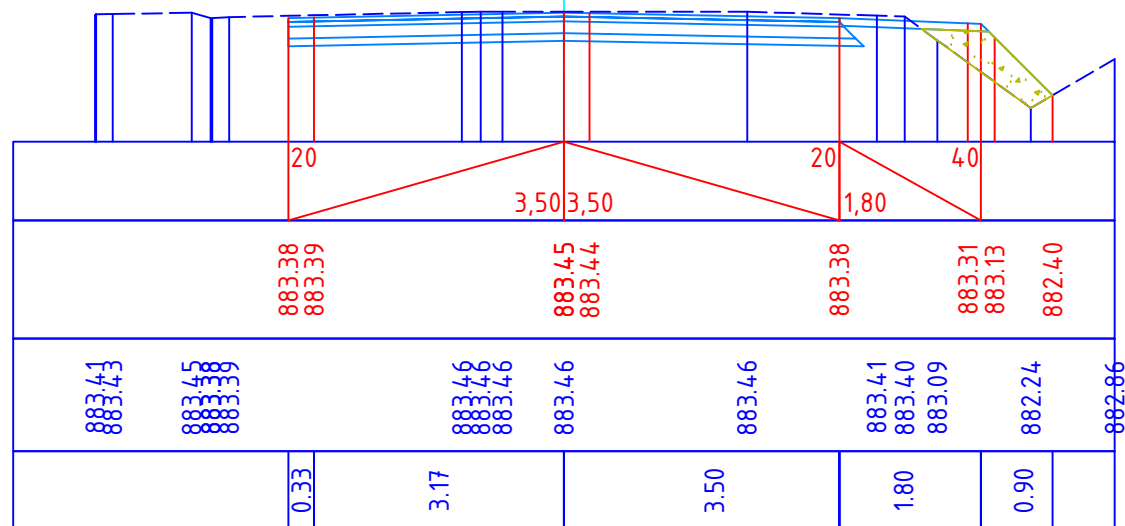 ${}^4_2\text{U} \rightarrow {}^1_0\text{n} + {}^{160}_{82}\text{Pb}$ 


U 1+200

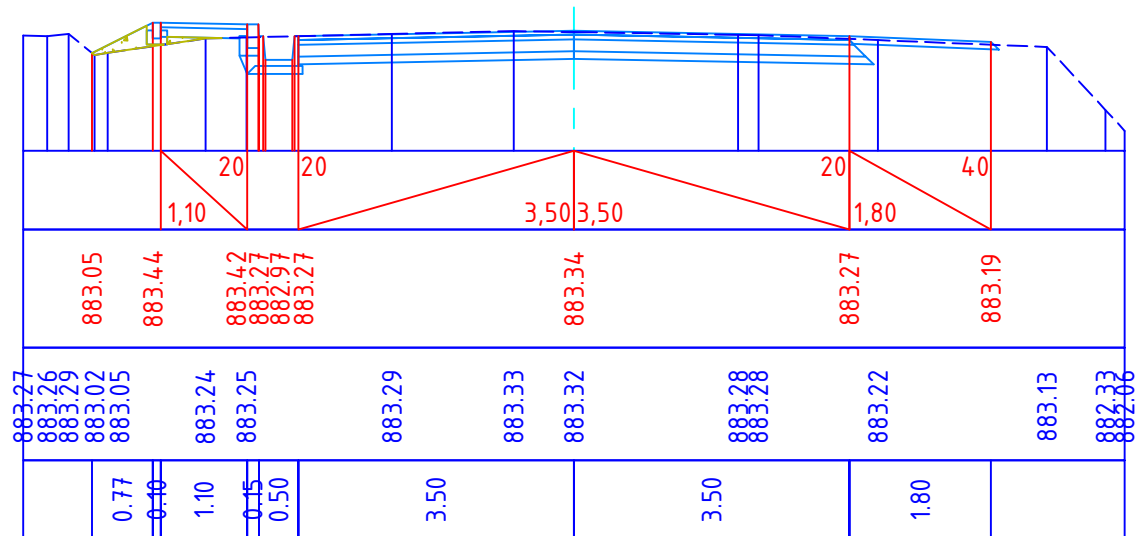


U 1+140

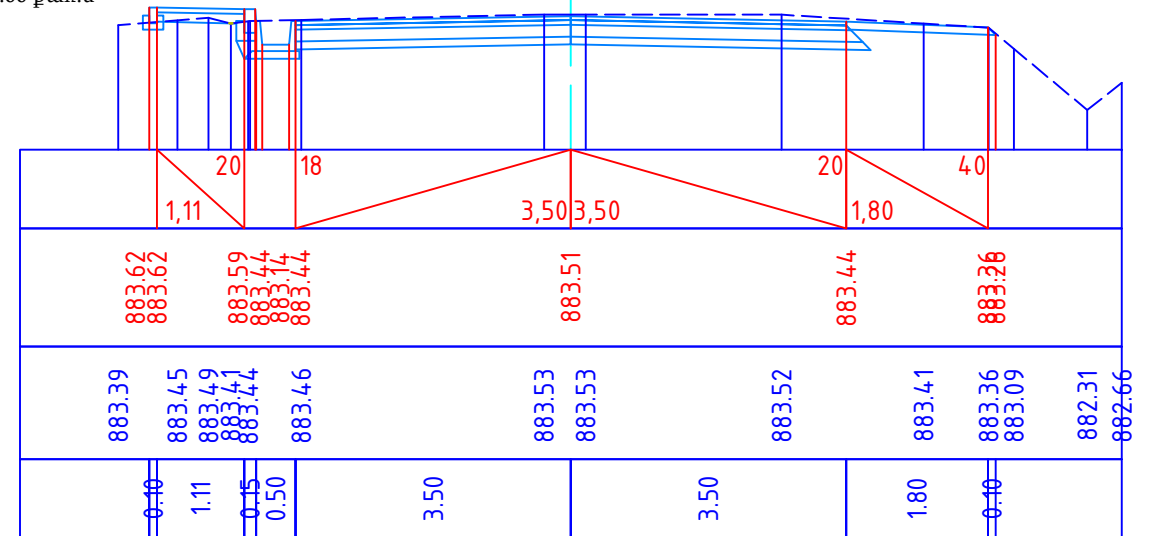


4U 1+180

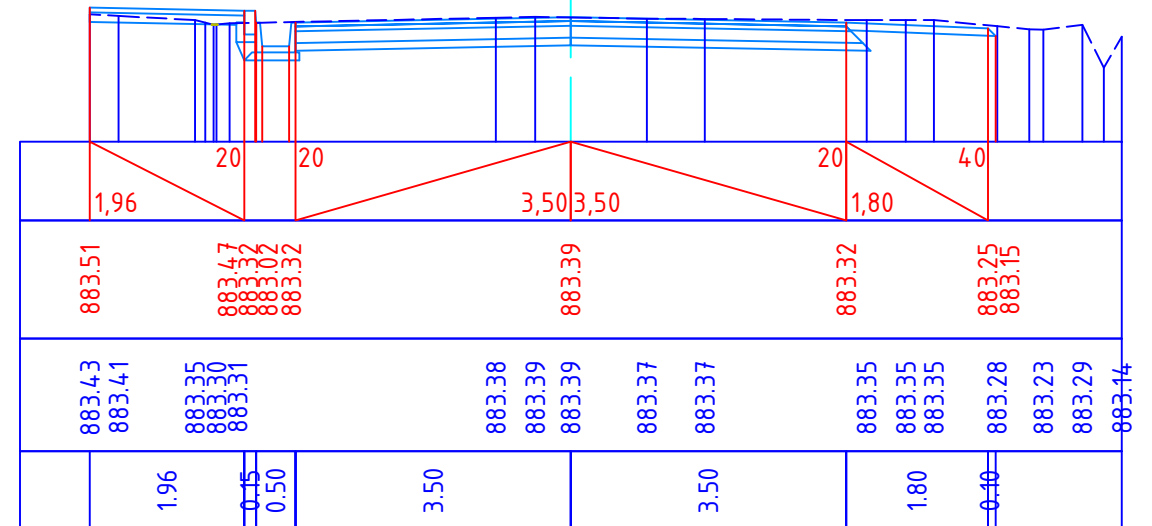

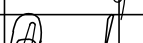ՊԱՇՏՈՆ	Ա. ԱԶԳԱՆՈՒՄ	ՍՏՈՐԱԳ.	ՎԱՍՄ. ԱՄՍԹ.	Պատվիրատու՝ Մծամրիքի համայնքապետարան			
				ՀՀ Արմավիրի մարզի Մեծամոր համայնքի Ամապիա բնակավայրի 1-ին փողոցի ԿՄ 0+000-կմ 1+835 հատվածի հիմնանորոգման և 1-ին փողոցի կմ 0+000-կմ 1+300 հատվածի մայթերի կառուցման աշխատանքներ			
ՏՆՕՐԵՆ	Ա. ՇԻՇԱՆՅԱՆ			ՃԱՆԱՊԱՐՀԱՇԻՆԱՐԱՐԱԿԱՆ ՄԱՍ	Փուլ	Թերթ	Թերթեր
ՆԱԽԱԳԾՈՂ	Գ. ԱՎԵՏԻՍՅԱՆ				ԱՆ	43	77
ՆԱԽԱԳԾՈՂ	Հ. ԱՎԵՏԻՍՅԱՆ			1-ին փողոցի լայնական կտրվածքներ	ԱՐՇԻՆ-ՔՈՆՍՍԹՐԱԲԵՆ ՍՊԸ		


Հանույթ 3.23 քառ.մ
Լիցք 0.00 քառ.մ

U 1+220

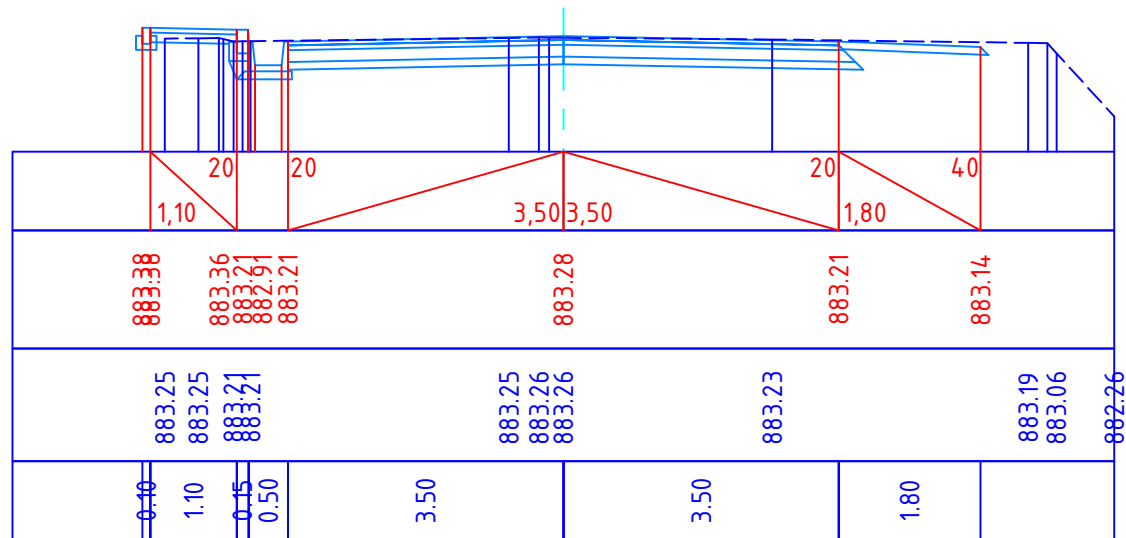


Հանույթ 3.10 քառ.մ
Լիցք 0.00 քառ.մ

4U 1+240

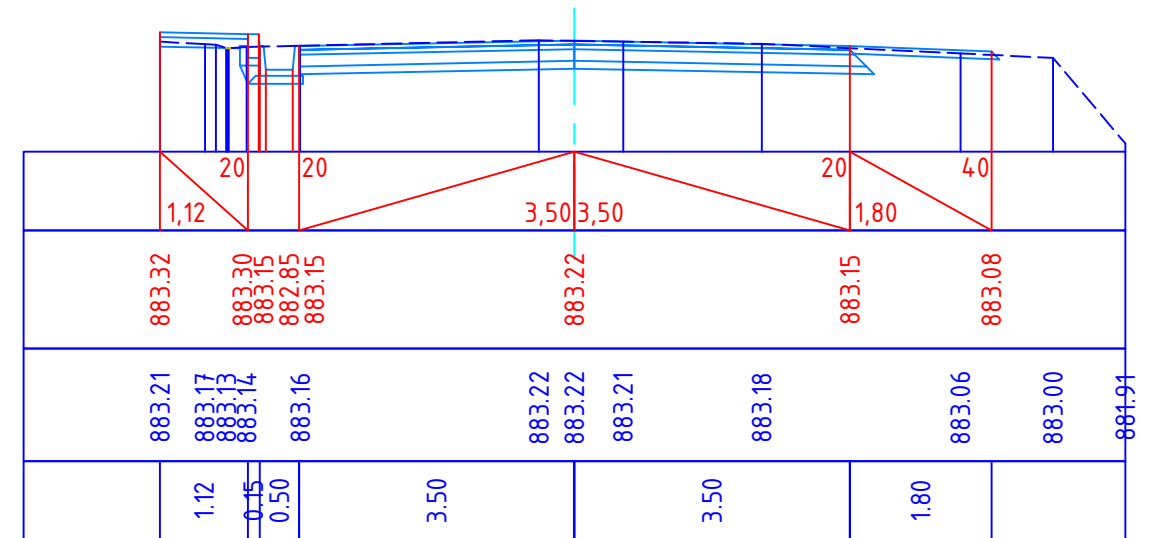


Հանույթ 3.12 քառ.մ
Լիցք 0.00 քառ.մ

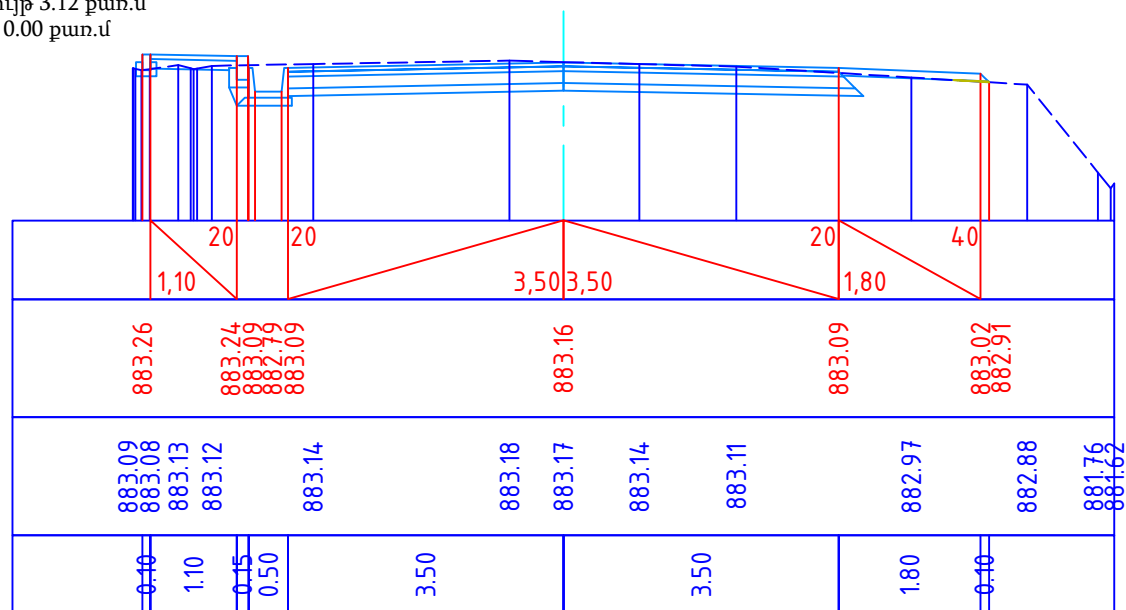 ${}^4_2\text{He} + {}^{238}_{92}\text{U} \rightarrow {}^{242}_{94}\text{Pu}$ 


Հանույթ 3.08 քառ.մ
Լիցք 0.08 քառ.մ


4U 1+280





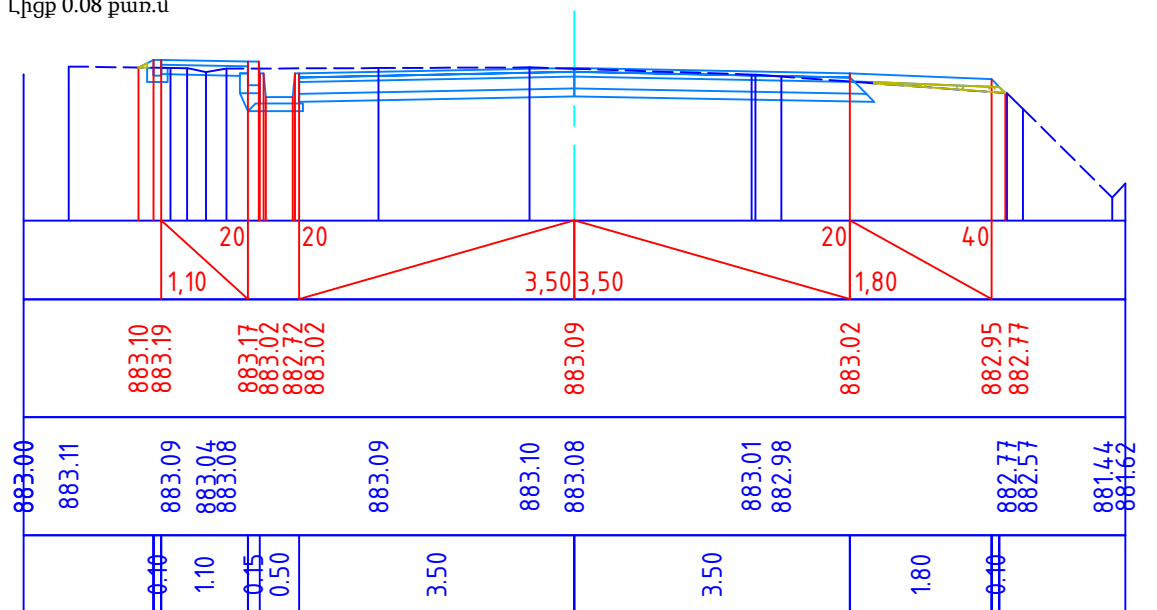


Հանույթ 2.97 քառ.մ
Լիցք 0.12 քառ.մ





U 1+300

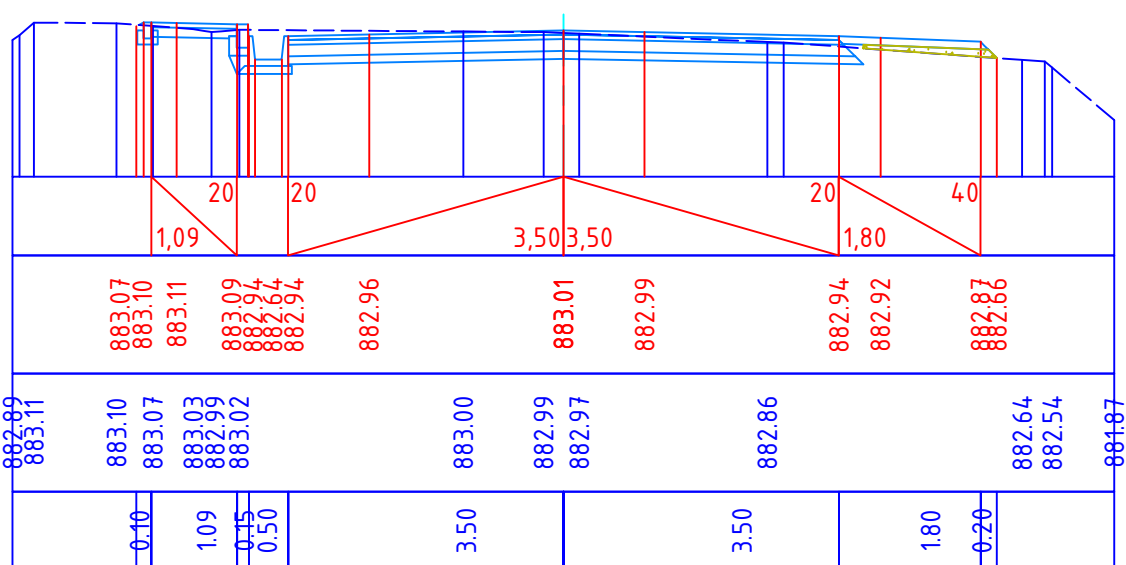

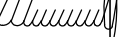ՊԱՇՏՈՆ	Ա. ԱԶԳԱՆՈՒՆ	ՍՏՈՐԱԳ.	ԱՄՍ. ԱՄՍԹ.	Պատվիրատու՝ Մծամորի համայնքապետարան			
				ՀՀ Արմավիրի մարզի Մեծամոր համայնքի Ամասիա բնակավայրի 1-ին փողոցի ԿՄ 0+000-կմ 1+835 հատվածի հիմնանորոգման և 1-ին փողոցի կմ 0+000-կմ 1+300 հատվածի մայրերի կառուցման աշխատանքներ			
ՏՆՕՐԵՆ	Ա. ՇԻՇԱՆՅԱՆ			ՃԱՆԱՊԱՐՀԱՇԻՆԱՐԱՐԱԿԱՆ ՄԱՍ	Փուլ	Թերթ	Թերթեր
ՆԱԽԱԳԾՈՂ	Գ. ԱՎԵՏԻՍՅԱՆ				ԱՆ	44	77
ՆԱԽԱԳԾՈՂ	Հ. ԱՎԵՏԻՍՅԱՆ			1-ին փողոցի լայնական կտրվածքներ	ԱՐՇԻՆ-ՔՈՆՍՏՐԱԿՇՆ ՍՊԸ		

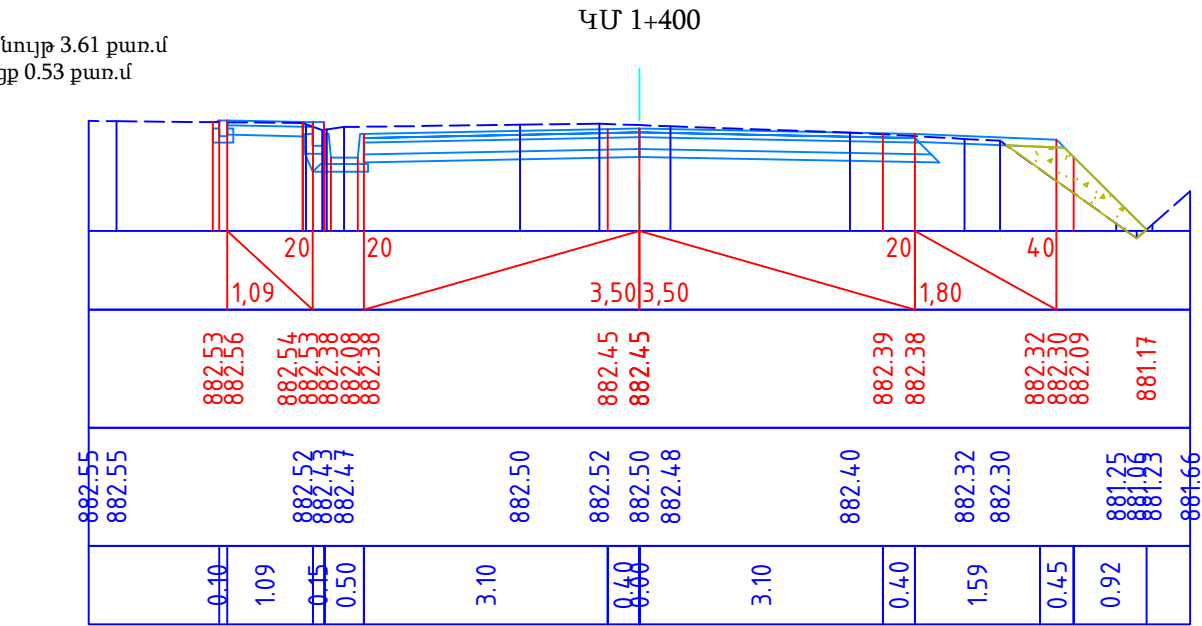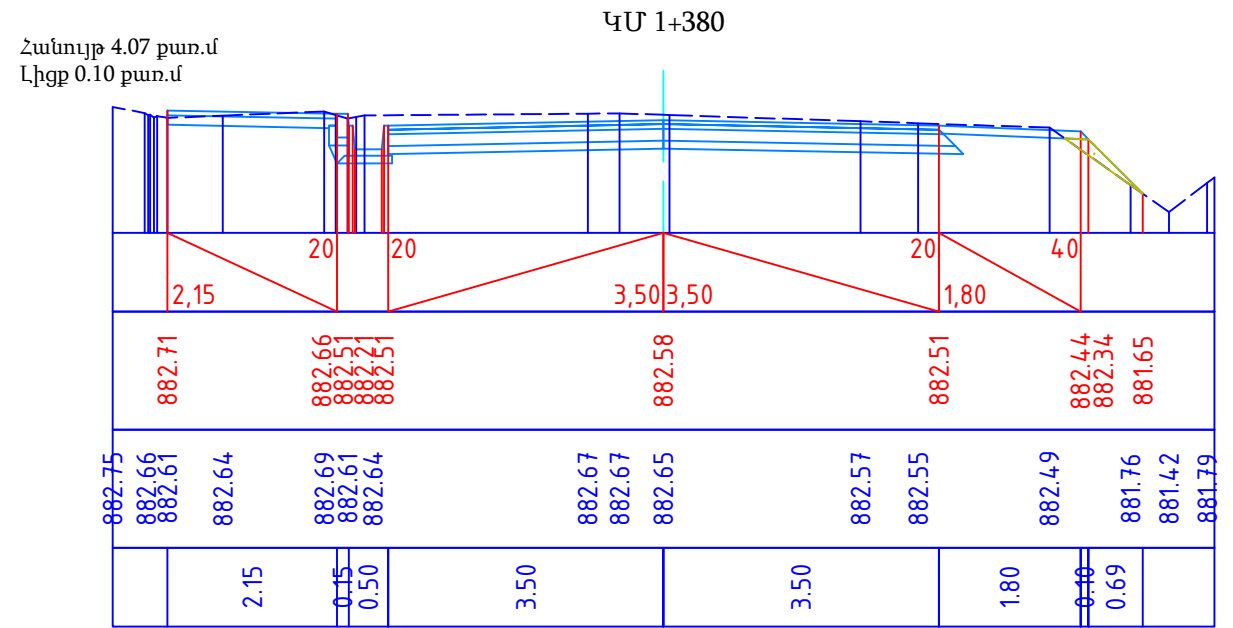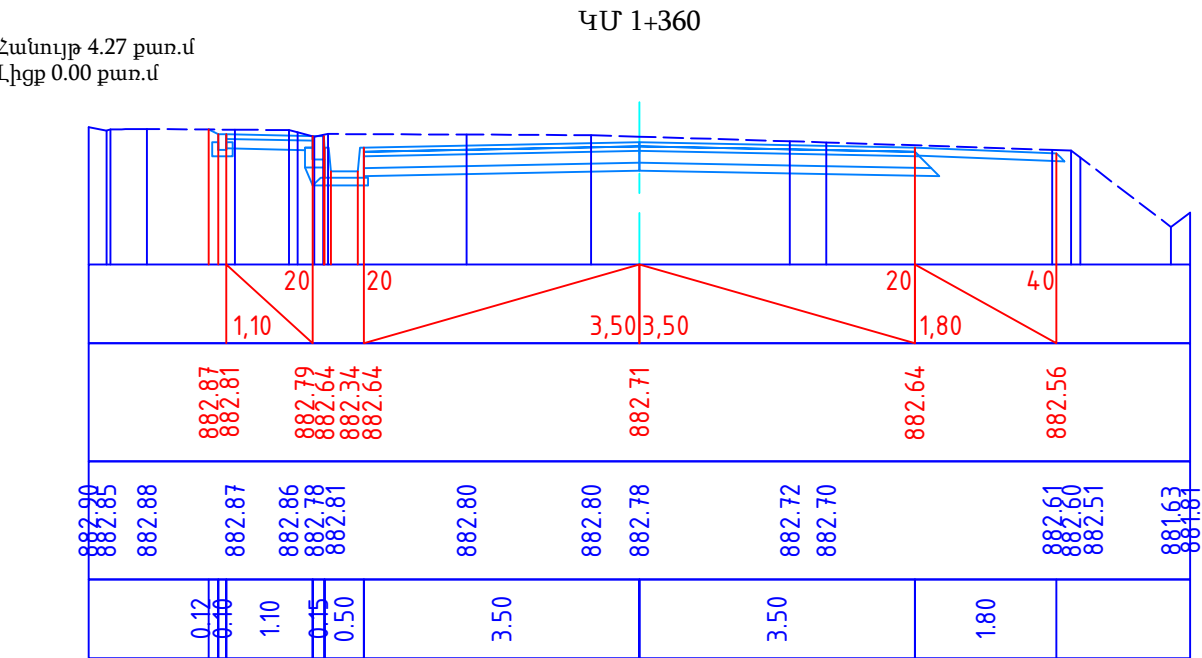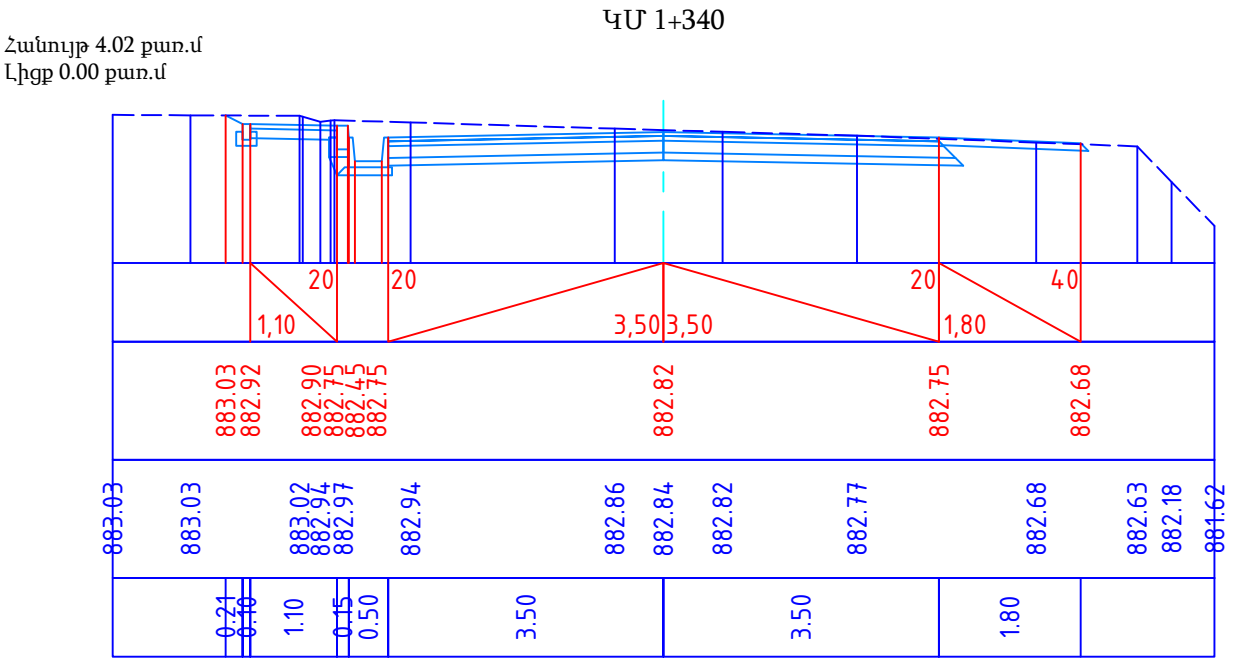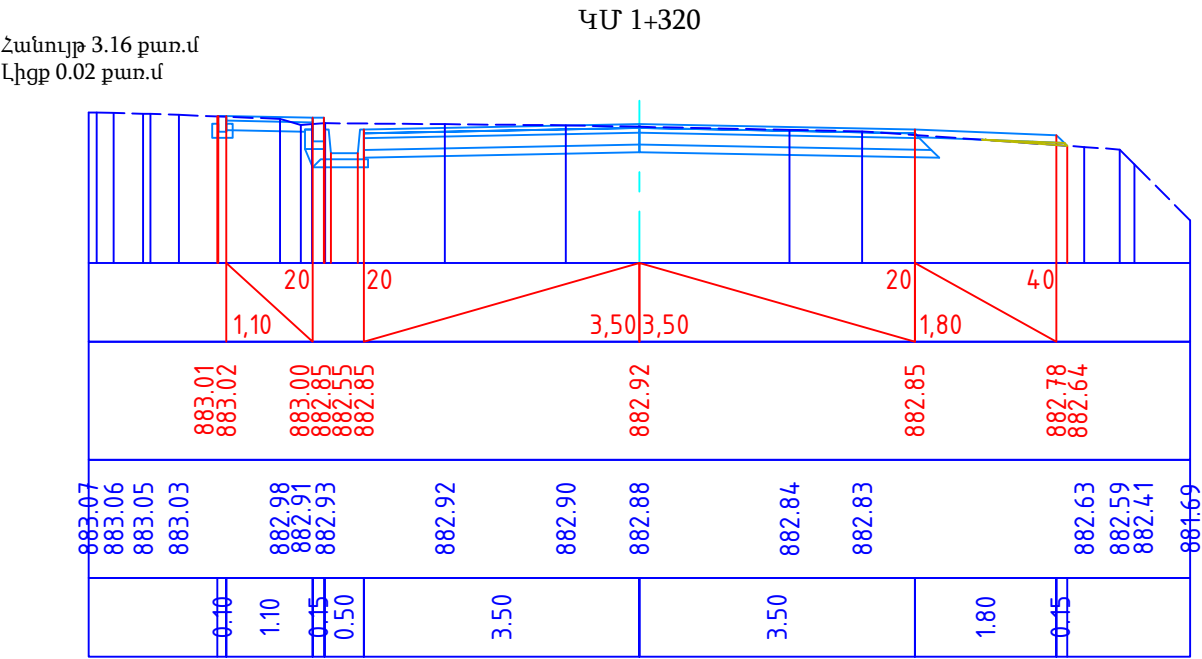


ՊԱՇՏՈՆ	Ա. ԱԶԳԱՆՈՒՆ	ՍՏՈՐԱԳ.	ԱՄՍ. ԱՄՍԹ.	Պատվիրատու՝ Մծամորի համայնքապետարան			
				ՀՀ Արմավիրի մարզի Մեծամոր համայնքի Ամասիա բնակավայրի 1-ին փողոցի ԿՄ 0+000-կմ 1+835 հատվածի հիմնանորոգման և 1-ին փողոցի կմ 0+000-կմ 1+300 հատվածի մայրերի կառուցման աշխատանքներ			
ՏՆՕՐԵՆ	Ա. ՇԻՇԱՆՑԱՆ			ՃԱՆԱՊԱՐԶԱՇԻՆԱՐԱՐԱԿԱՆ ՄԱՍ	Փուլ	Թերթ	Թերթեր
ՆԱԽԱԳԾՈՂ	Գ. ԱՎԵՏԻՍՅԱՆ				ԱՆ	45	77
ՆԱԽԱԳԾՈՂ	Հ. ԱՎԵՏԻՍՅԱՆ			1-ին փողոցի լայնական կտրվածքներ	ԱՐՇԻՆ-ՔՈՆՍՏՐԱԹՇՆ ՍՊԸ		

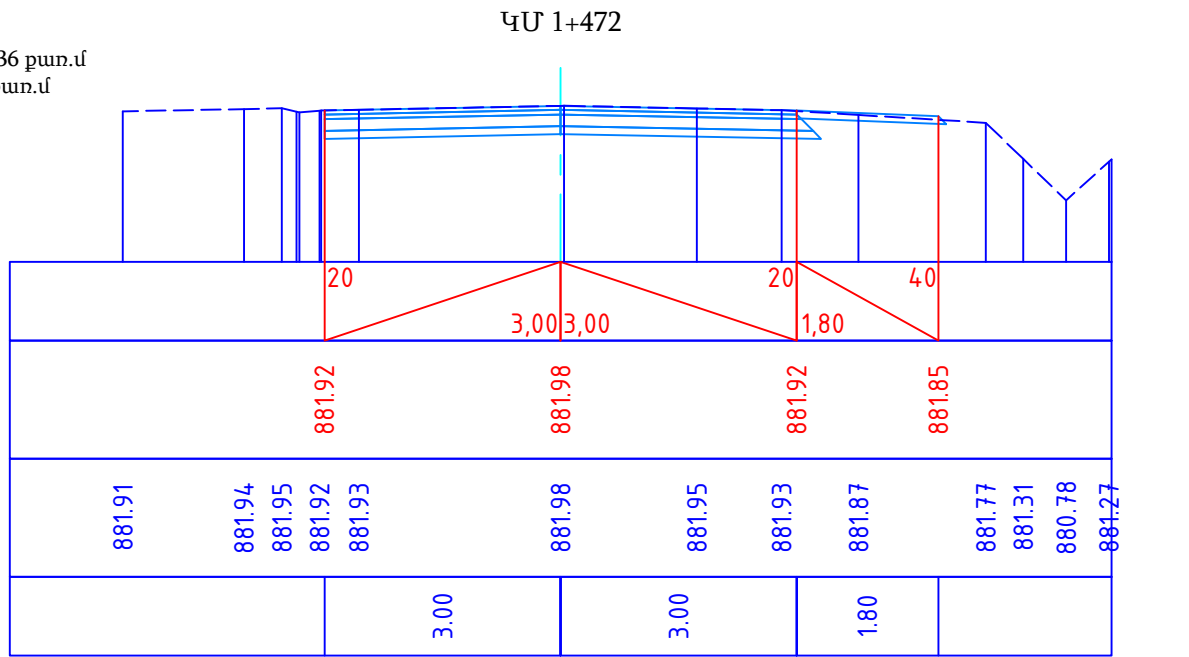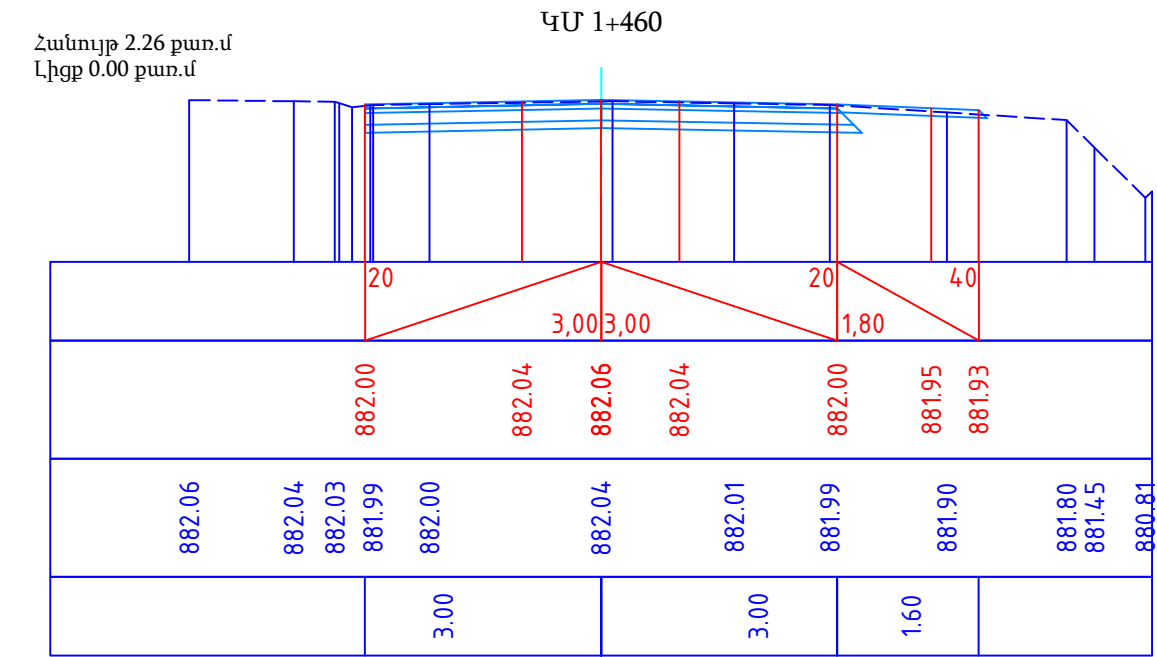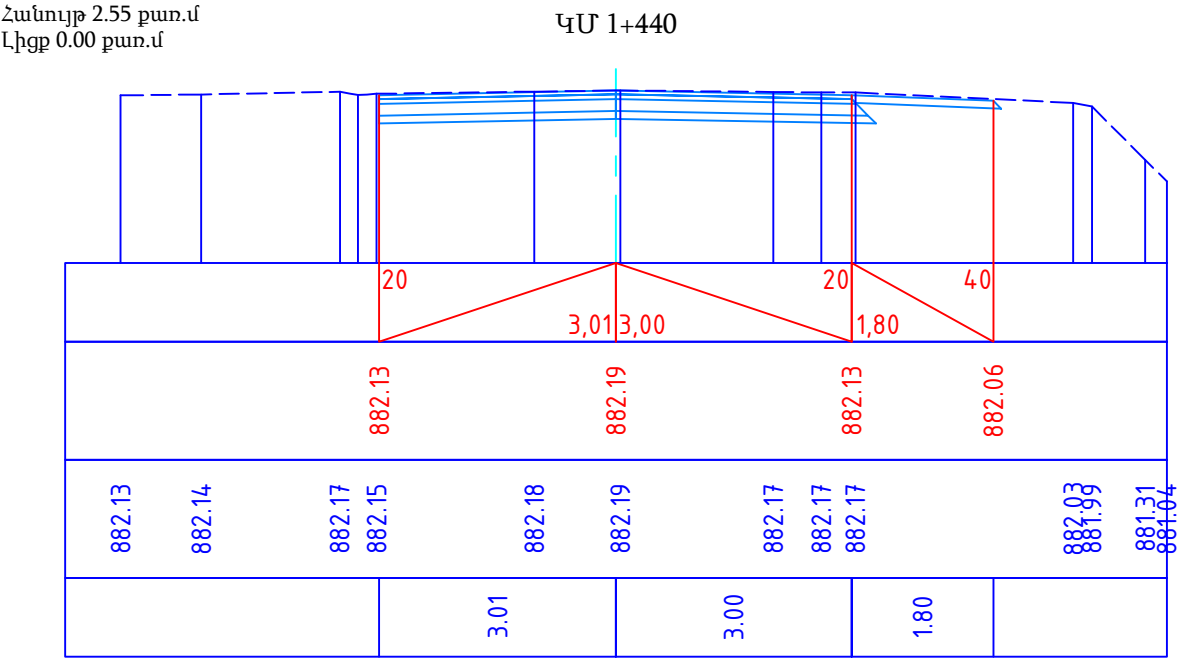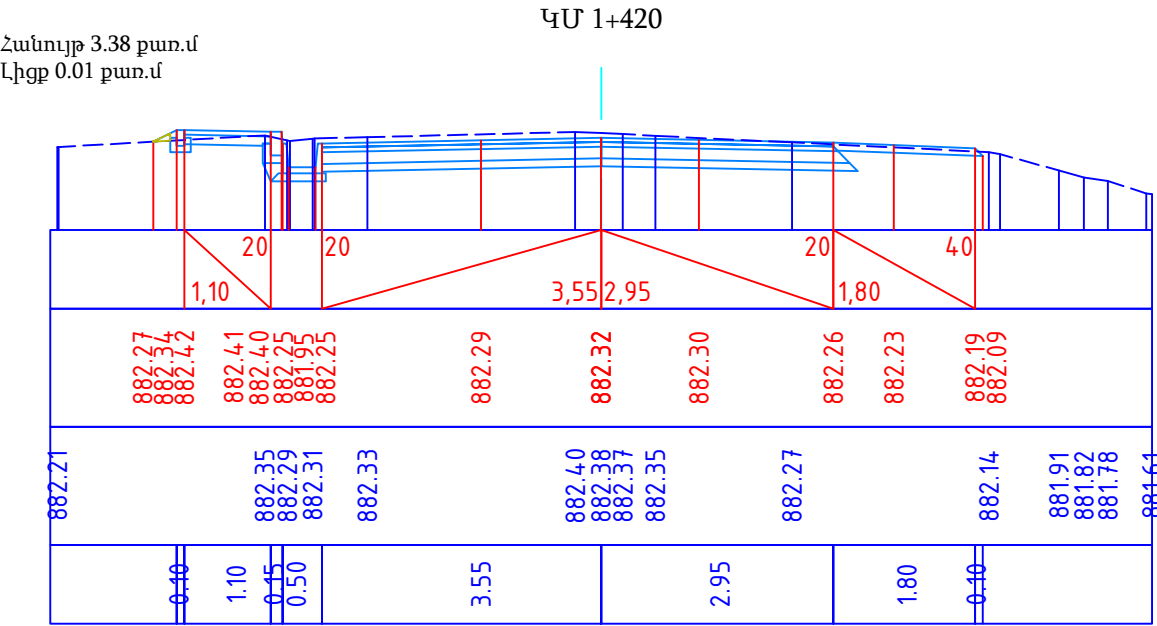

ՊԱՇՏՈՆ	Ա. ԱԶԳԱՆՈՒՆ	ՍՏՈՐԱԳ.	ԱՄՍ. ԱՄՍԹ.	Պատվիրատու՝ Մծամորի համայնքապետարան			
				ՀՀ Արմավիրի մարզի Մեծամոր համայնքի Ամասիա բնակավայրի 1-ին փողոցի ԿՄ 0+000-կմ 1+835 հատվածի հիմնանորոգման և 1-ին փողոցի կմ 0+000-կմ 1+300 հատվածի մայրերի կառուցման աշխատանքներ			
ՏՆՕՐԵՆ	Ա. ՇԻՇԱՆՅԱՆ			ՃԱՆԱՊԱՐԶԱՇԻՆԱՐԱՐԱԿԱՆ ՄԱՍ	Փուլ	Թերթ	Թերթեր
ՆԱԽԱԳԾՈՂ	Գ. ԱՎԵՏԻՍՅԱՆ				ԱՆ	46	77
ՆԱԽԱԳԾՈՂ	Հ. ԱՎԵՏԻՍՅԱՆ			1-ին փողոցի լայնական կտրվածքներ	ԱՐՇԻՆ-ՔՈՆՍՍՐԱՔՇՆ ՍՊԸ		

Վողնակների ամրացում ավազակոպիճով h=10սմ ԳՕՍՏ 23735-79/
Укрепление обочин песчано-гравийной смесью, h = 10 см ГОСТ 23735-79

Վողնակների ամրացում ավազակոպիճով h=10սմ ԳՕՍՏ 23735-79/
Укрепление обочин песчано-гравийной смесью, h = 10 см ГОСТ 23735-79

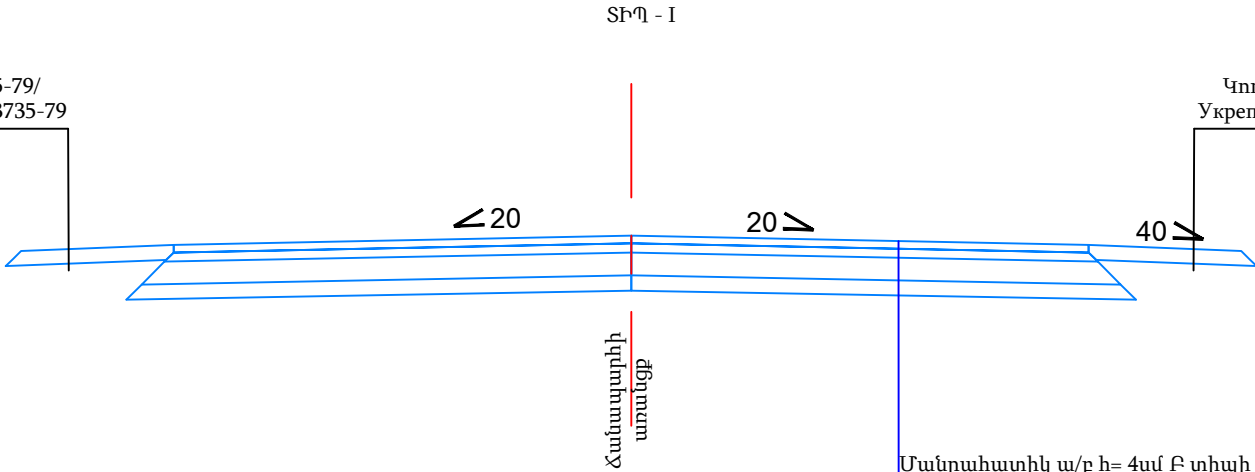

- Մանրահատիկ ա/բ h= 4սմ Բ տիպի ԳՕՍՏ 9128-2013 / Мелкозернистый а/б типа Б h= 4 см ГОСТ 9128-2013
- Խոշորահատիկ ա/բ h= 6սմ ԳՕՍՏ 9128-2013 / Крупнозернистый а/б h= 6 см ГОСТ 9128-2013
- Բիտումային էմուլսիայի տարածում (С-5) հիմքի վրա 0.6 լ/մ² - ԳՕՍՏ 33133-2014/ Пропитка битумной эмулсии по основанию (С-5) 0,6 л/м²/ - ГОСТ 33133-2014.
- Խճառվազային հիմք (С5) h=15 սմ , ԳՕՍՏ 25607-2009 / Фундамент из щебня-песчаный смеси (С5) h=15 см, ГОСТ 25607-2009
- Ավազակոպճային շերտ h= 10սմ ԳՕՍՏ 23735-2014 / Песчайно гравийный слой h= 10 см ГОСТ 23735-2014

Բետոնե սալիկներ h=6 սմ ԳՕՍՏ 26633-2015 /
Бетонные плиты h=6 см (մայր / тротуар) ГОСТ 26633-2015


Չոր ցեմենտ-ավազային խառնուրդ h = 3 սմ ԳՕՍՏ 31357/
Сухой цементно-песчаной смес h = 3 см ГОСТ 31357

Ավազակոպճային հիմք h=10 սմ ԳՕՍՏ 23735-79/
Песчано-гравийное основание h=10 см

Բետոնե սալիկներ h=6 սմ ԳՕՍՏ 26633-2015 /
Бетонные плиты h=6 см (մայր / тротуар) ГОСТ 26633-2015



Չոր ցեմենտ-ավազային խառնուրդ h = 3 սմ ԳՕՍՏ 31357/
Сухой цементно-песчаной смес h = 3 см ГОСТ 31357

Ավազակոպճային հիմք h=10 սմ ԳՕՍՏ 23735-79/
Песчано-гравийное основание h=10 см

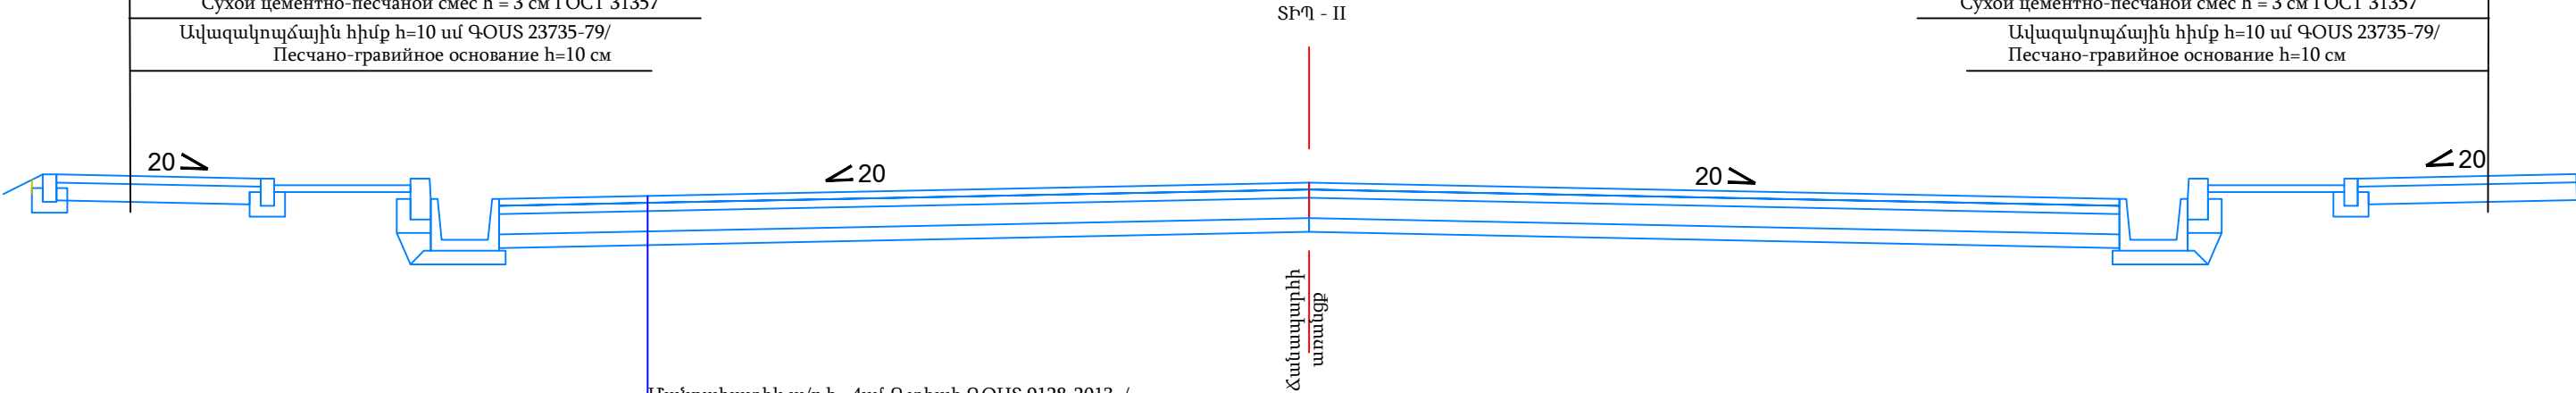


- Մանրահատիկ ա/բ h= 4սմ Բ տիպի ԳՕՍՏ 9128-2013 / Мелкозернистый а/б типа Б h= 4 см ГОСТ 9128-2013
- Խոշորահատիկ ա/բ h= 6սմ ԳՕՍՏ 9128-2013 / Крупнозернистый а/б h= 6 см ГОСТ 9128-2013
- Բիտումային էմուլսիայի տարածում (С-5) հիմքի վրա 0.6 լ/մ² - ԳՕՍՏ 33133-2014/ Пропитка битумной эмулсии по основанию (С-5) 0,6 л/м²/ - ГОСТ 33133-2014.
- Խճառվազային հիմք (С5) h=15 սմ , ԳՕՍՏ 25607-2009 / Фундамент из щебня-песчаный смеси (С5) h=15 см, ГОСТ 25607-2009
- Ավազակոպճային շերտ h= 10սմ ԳՕՍՏ 23735-2014 / Песчайно гравийный слой h= 10 см ГОСТ 23735-2014

ՊԱՇՏՈՆ	Ա. ԱԶԳԱՆՈՒՆ	ՍՏՈՐԱԳ.	ԱՄՍ. ԱՄՍԹ.	Պատվիրատու՝ Մծամորի համայնքապետարան			
				ՀՀ Արմավիրի մարզի Մեծամոր համայնքի Ամասիա բնակավայրի 1-ին փողոցի ԿՄ 0+000-կմ 1+835 հատվածի հիմնանորոգման և 1-ին փողոցի կմ 0+000-կմ 1+300 հատվածի մայրերի կառուցման աշխատանքներ			
ՏՆՕՐԵՆ	Ա. ՇԻՇԱՆՑԱՆ			ՃԱՆԱՊԱՐՀԱՇԻՆԱՐԱՐԱԿԱՆ ՄԱՍ	Փուլ	Թերթ	Թերթեր
ՆԱԽԱԳԾՈՂ	Գ. ԱՎԵՏԻՍՅԱՆ				ԱՆ	47	77
ՆԱԽԱԳԾՈՂ	Հ. ԱՎԵՏԻՍՅԱՆ			1-ին փողոցի պատվածքի կոնստրուկցիա	ԱՐՇԻՆ-ՔՈՆՍՏՐԱԲՇՆ ՍՊԸ		

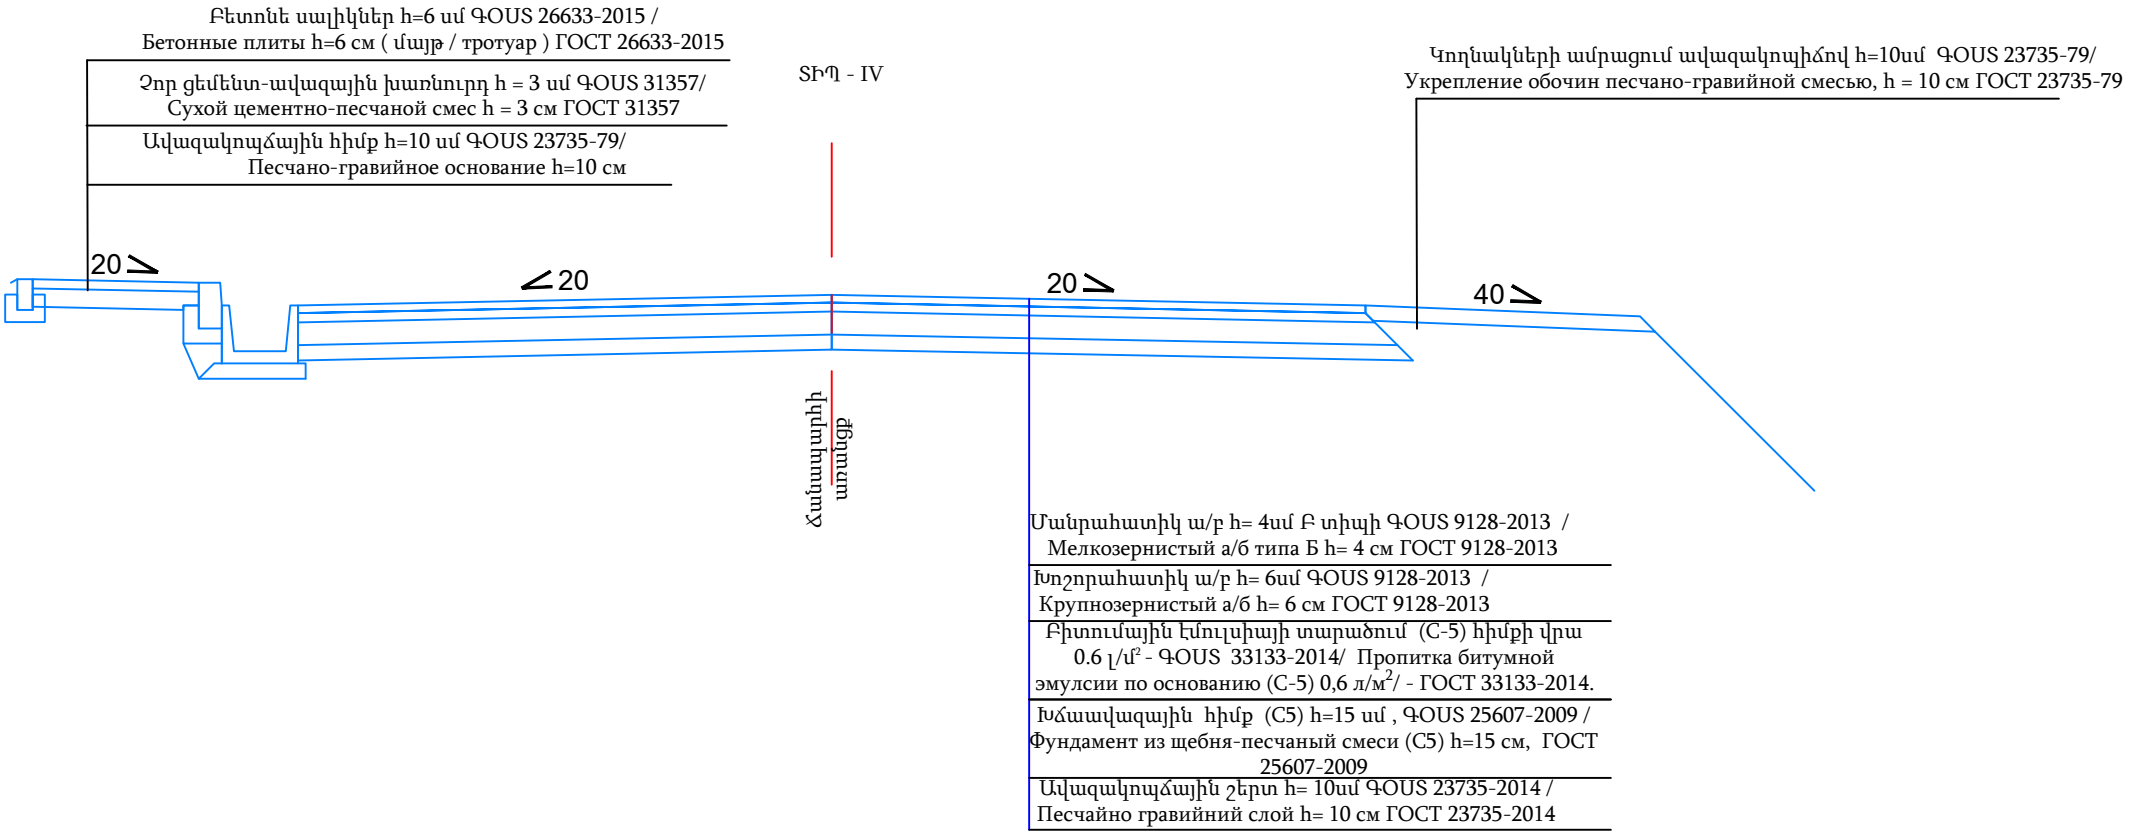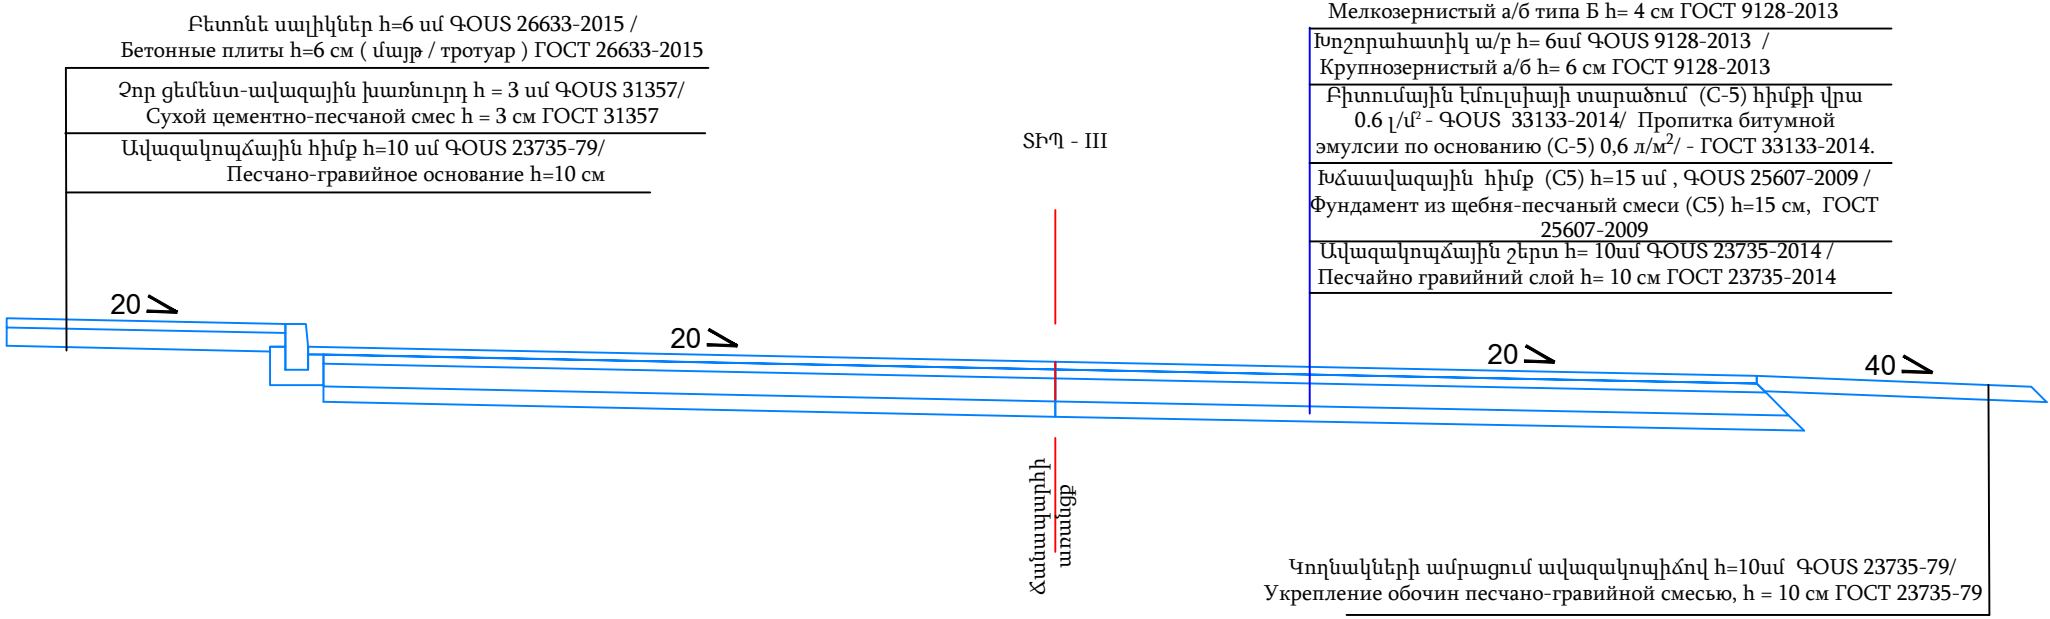


ՊԱՇՏՈՆ	Ա. ԱԶԳԱՆՈՒՆ	ՍՏՈՐԱԳ.	ԱՄՍ. ԱՄՍԹ.	Պատվիրատու՝ Մծամորի համայնքապետարան			
				ՀՀ Արմավիրի մարզի Մեծամոր համայնքի Ամասիա բնակավայրի 1-ին փողոցի ԿՄ 0+000-կմ 1+835 հատվածի հիմնանորոգման և 1-ին փողոցի կմ 0+000-կմ 1+300 հատվածի մայրերի կառուցման աշխատանքներ			
ՏՆՕՐԵՆ	Ա. ՇԻՇԱՆՅԱՆ			ՀԱՆԱՊԱՐՀԱՇԻՆԱՐԱՐԱԿԱՆ ՄԱՍ	Փուլ	Թերթ	Թերթեր
ՆԱԽԱԳԾՈՂ	Գ. ԱՎԵՏԻՍՅԱՆ				ԱՆ	48	77
ՆԱԽԱԳԾՈՂ	Հ. ԱՎԵՏԻՍՅԱՆ			1-ին փողոցի պատվածքի կոնստրուկցիա	ԱՐՇԻՆ-ՔՈՆՍՍԹՐԱԲՇՆ ՍՊԸ		


Ե/Բ վաքի տեղադրման հանգույց
Մ 1:50

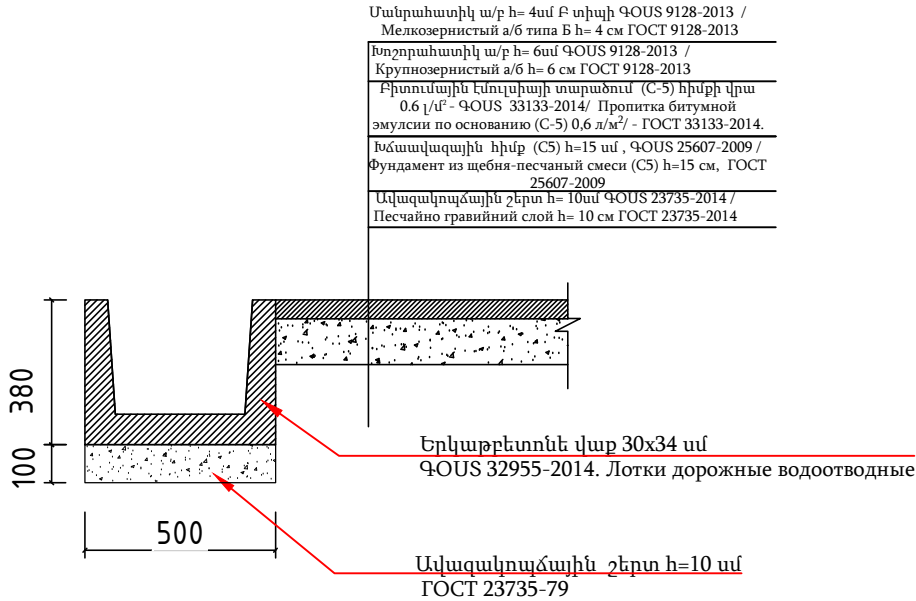



Ե/Բ վաքի և Ø273x6 խողովակի միացման հանգույց
Մ 1:50

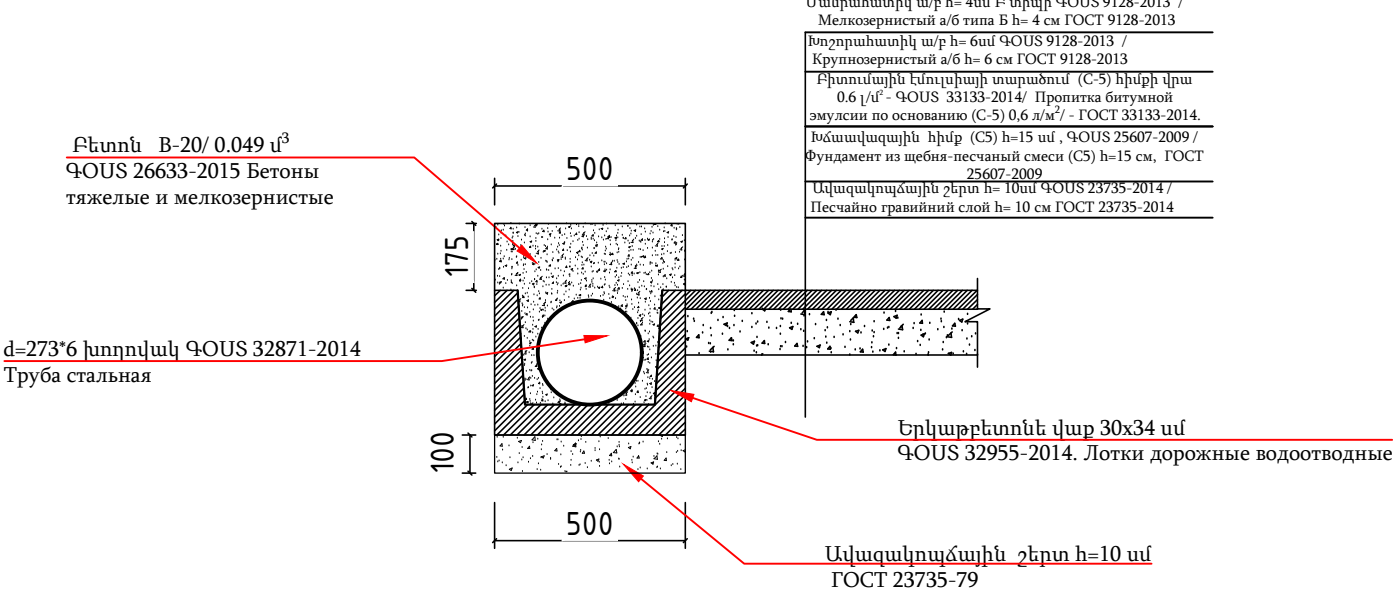

Ø273x6 խողովակի տեղադրման հանգույց
Մ 1:50




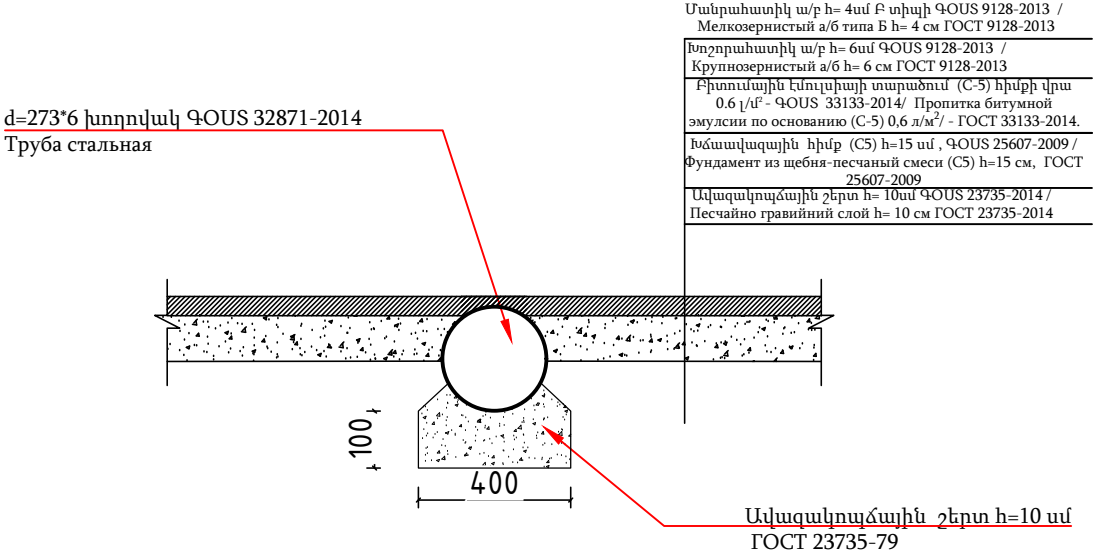


Ե/Բ վաքի և Ø273x6 խողովակի միացման հանգույց
Մ 1:50

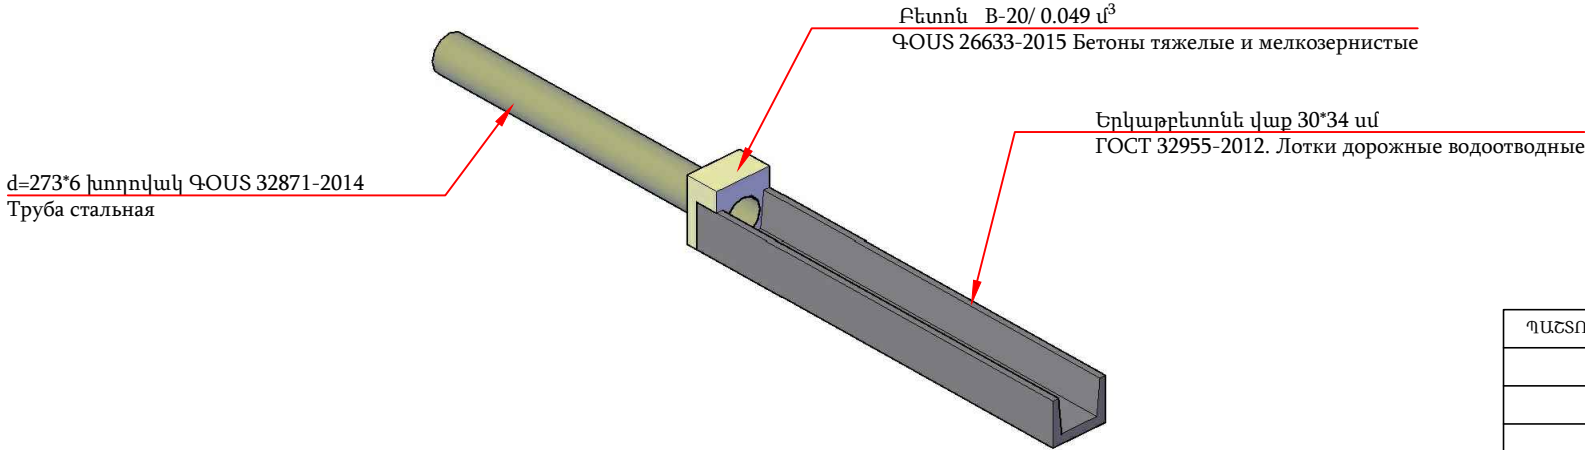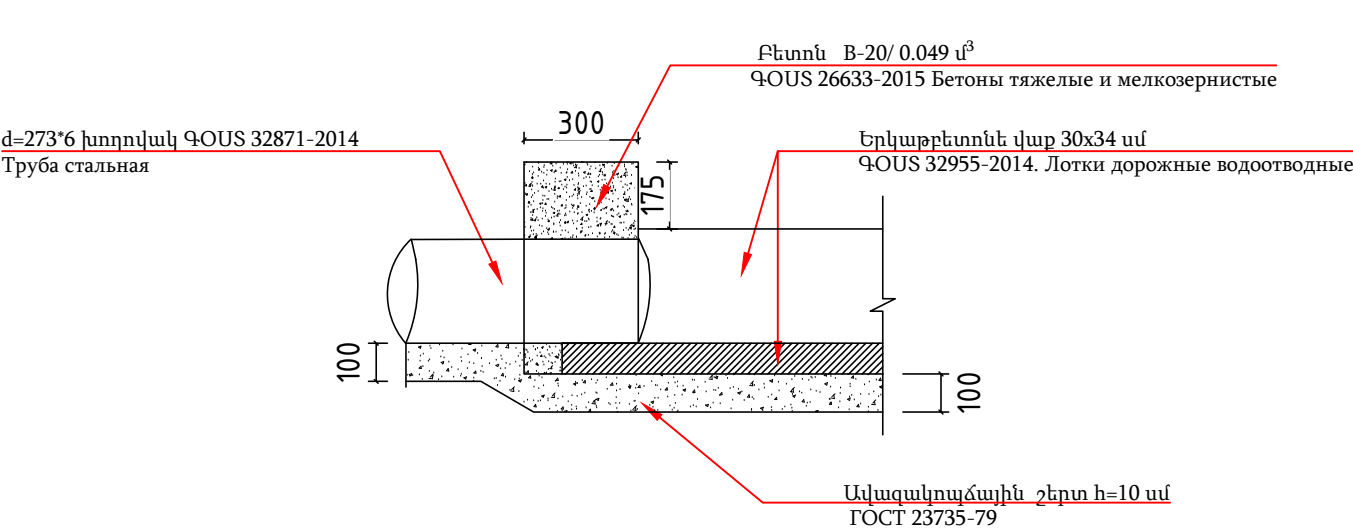


ՊԱՇՏՈՆ	Ա. ԱԶԳԱՆՈՒՆ	ՍՏՈՐԱԳ.	ԱՄՍ. ԱՄՍԹ.	Պատվիրատու՝ Մծամորի համայնքապետարան			
				ՀՀ Արմավիրի մարզի Մեծամոր համայնքի Ամասիա բնակավայրի 1-ին փողոցի ԿՄ 0+000-կմ 1+835 հատվածի հիմնանորոգման և 1-ին փողոցի կմ 0+000-կմ 1+300 հատվածի մայրերի կառուցման աշխատանքներ			
ՏՆՕՐԵՆ	Ա. ՇԻՇԱՆՑԱՆ			ՃԱՆԱՊԱՐՀԱՇԻՆԱՐԱՐԱԿԱՆ ՄԱՍ	Փուլ	Թերթ	Թերթեր
ՆԱԽԱԳԾՈՂ	Գ. ԱՎԵՏԻՍՅԱՆ				ԱՆ	49	77
ՆԱԽԱԳԾՈՂ	Հ. ԱՎԵՏԻՍՅԱՆ			30x34 վաքերի տեղադրման և խողովակների միացման հանգույցներ	ԱՐՇԻՆ-ՔՈՆՍՏՐԱԳՇՆ ՍՊԸ		


Մուտքերում և անցումներում եզրաքարերի տեղադրման հանգույցներ

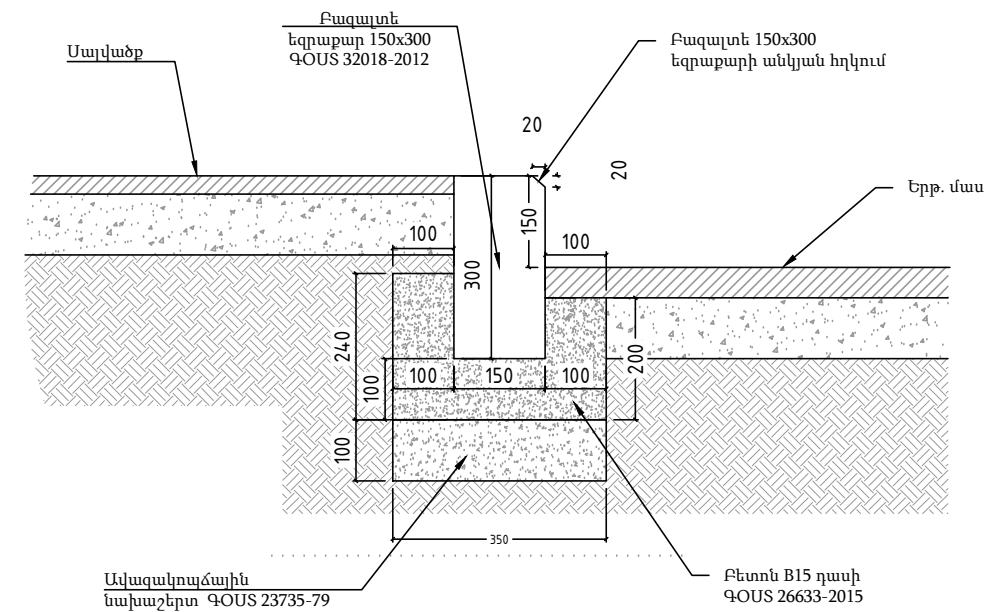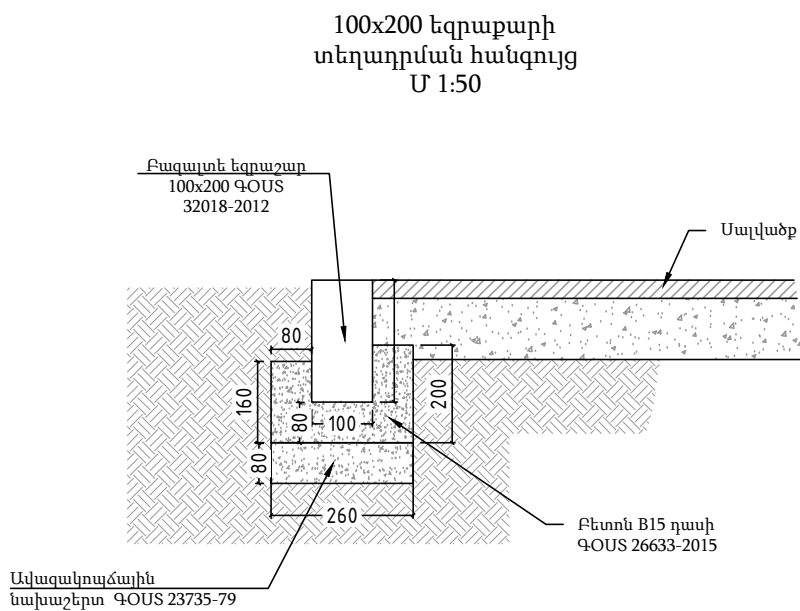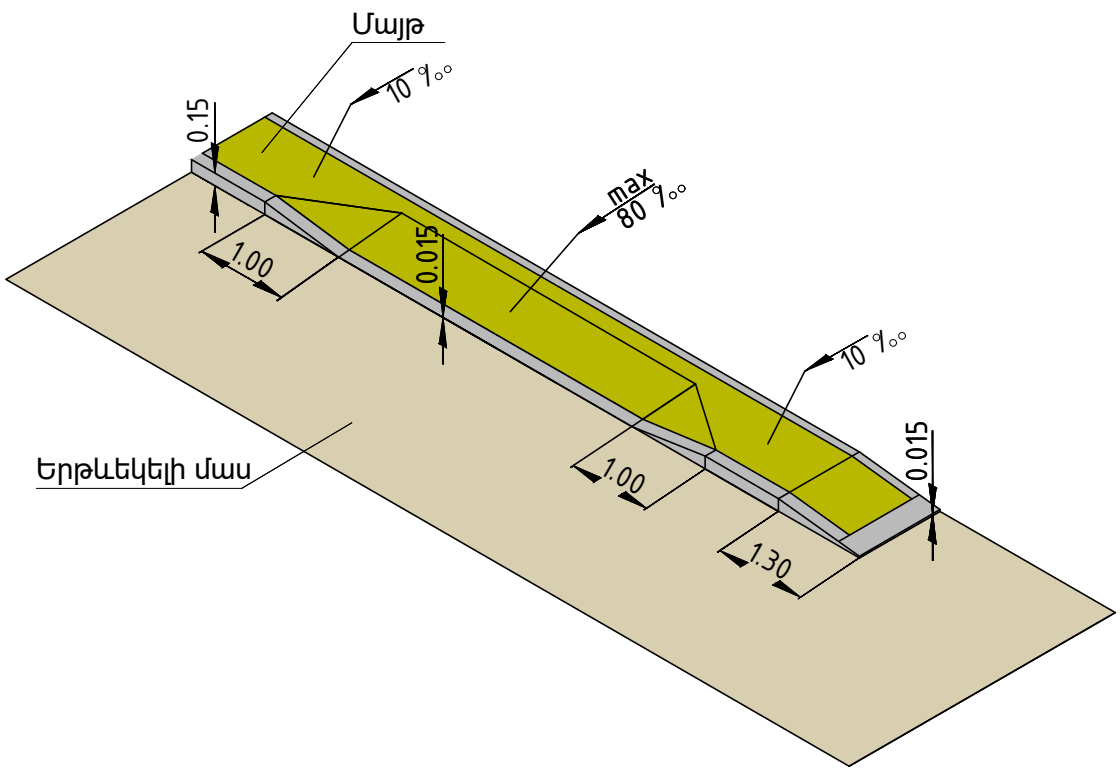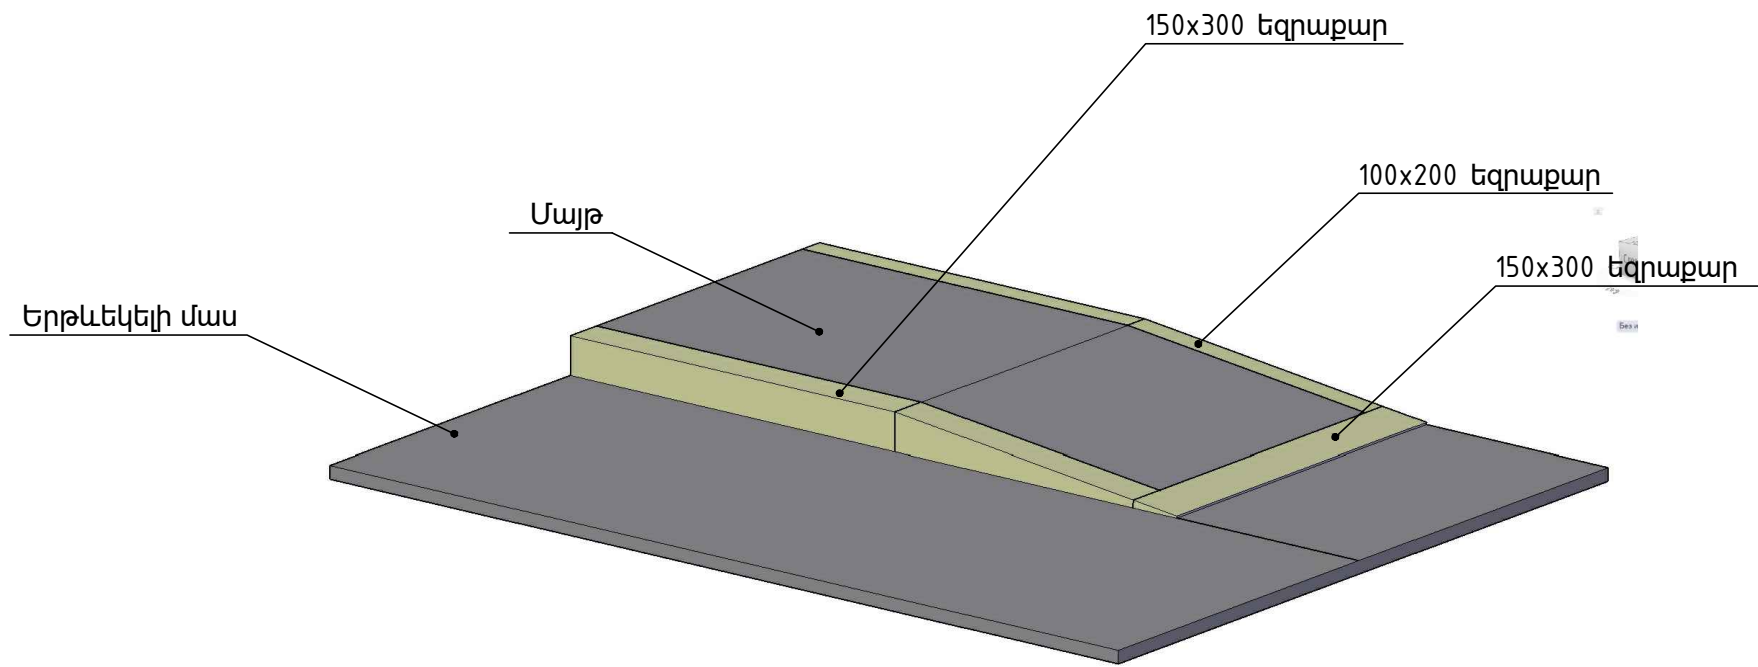



ՊԱՇՏՈՆ	Ա. ԱԶԳԱՆՈՒՆ	ՍՏՈՐԱԳ.	ԱՄՍ. ԱՄՍԹ.	Պատվիրատու՝ Մծամորի համայնքապետարան			
				ՀՀ Արմավիրի մարզի Մեծամոր համայնքի Ամասիա բնակավայրի 1-ին փողոցի ԿՄ 0+000-կմ 1+835 հատվածի հիմնանորոգման և 1-ին փողոցի կմ 0+000-կմ 1+300 հատվածի մայրերի կառուցման աշխատանքներ			
ՏՆՕՐԵՆ	Ա. ՇԻՇԱՆՅԱՆ	ՍՏՈՐԱԳ.	ԱՄՍ. ԱՄՍԹ.	ՀԱՆԱՊԱՐՀԱՇԽԱՐԱՐԱԿԱՆ ՄԱՍ	Փուլ	Թերթ	Թերթեր
ՆԱԽԱԳԾՈՂ	Գ. ԱՎԵՏԻՍՅԱՆ	ՍՏՈՐԱԳ.	ԱՄՍ. ԱՄՍԹ.		ԱՆ	50	77
ՆԱԽԱԳԾՈՂ	Հ. ԱՎԵՏԻՍՅԱՆ	ՍՏՈՐԱԳ.	ԱՄՍ. ԱՄՍԹ.	Մուտքերում և անցումներում եզրաքարերի տեղադրման հանգույցներ, 150x300 և 100x200 եզրաքարի տեղադրման հանգույցներ		ԱՐՇԻՆ-ՔՈՆՍՏՐԱԲՇՆ ՍՊԸ	

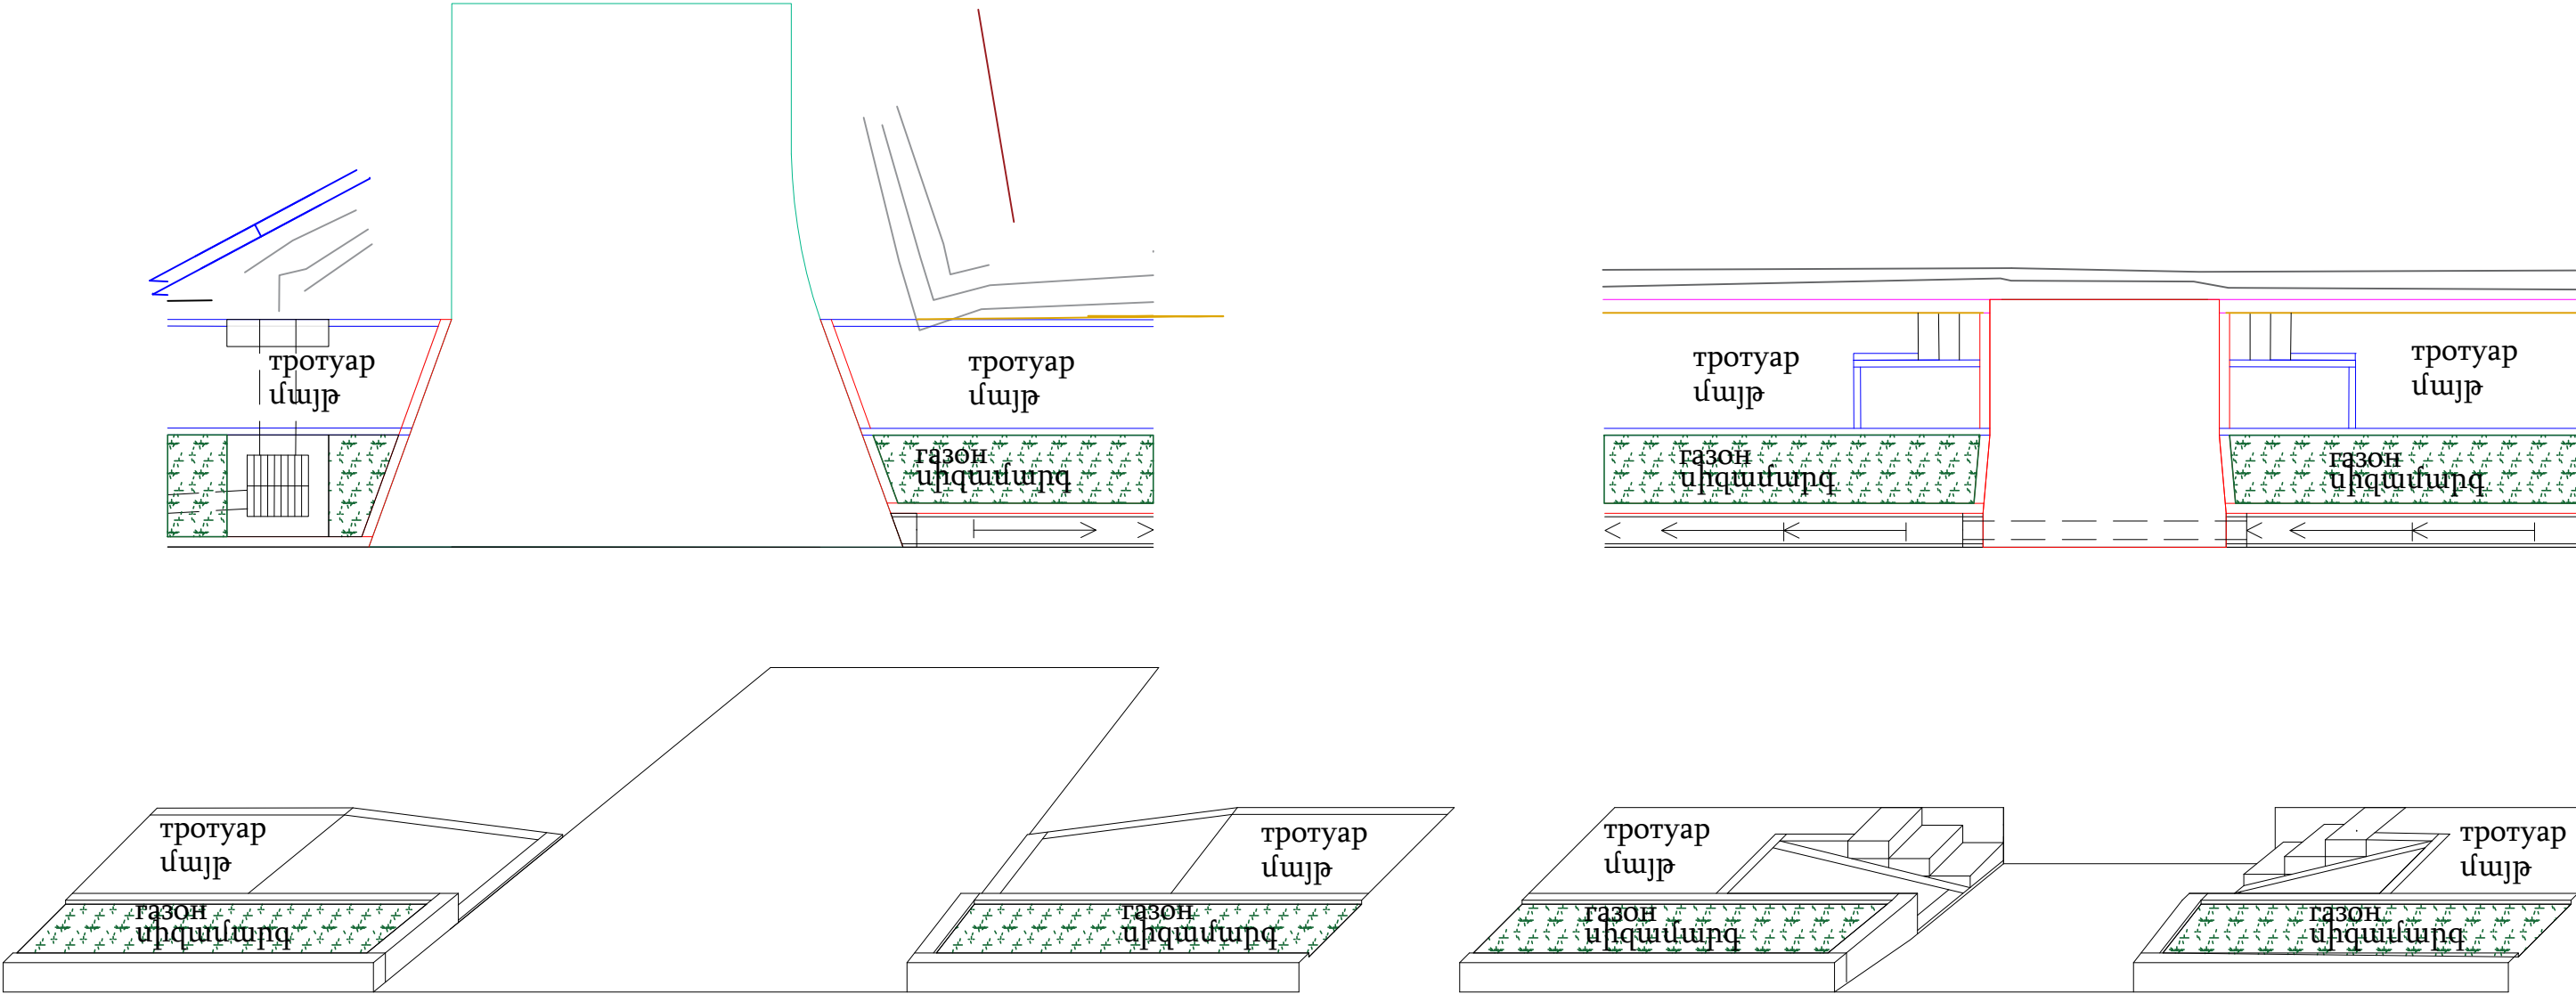

ՊԱՇՏՈՆ	Ա. ԱԶԳԱՆՈՒՆ	ՍՏՈՐԱԳ.	ԱՄՍ. ԱՄՍԹ.	Պատվիրատու՝ Մծամորի համայնքապետարան			
				ՀՀ Արմավիրի մարզի Մեծամոր համայնքի Ամասիա բնակավայրի 1-ին փողոցի ԿՄ 0+000-կմ 1+835 հատվածի հիմնանորոգման և 1-ին փողոցի կմ 0+000-կմ 1+300 հատվածի մայրերի կառուցման աշխատանքներ			
ՏՆՕՐԵՆ	Ա. ՇԻՇԱՆՑԱՆ			ՃԱՆԱՊԱՐՀԱՇԻՆԱՐԱՐԱԿԱՆ ՄԱՍ	Փուլ	Թերթ	Թերթեր
ՆԱԽԱԳԾՈՂ	Գ. ԱՎԵՏԻՍՅԱՆ				ԱՆ	51	77
ՆԱԽԱԳԾՈՂ	Հ. ԱՎԵՏԻՍՅԱՆ			Մուտքերում և անցումներում թեքահարթակների կառուցման ձևեր	ԱՐՇԻՆ-ՔՈՆՍՍԹՐԱՔՇՆ ՍՊԸ		


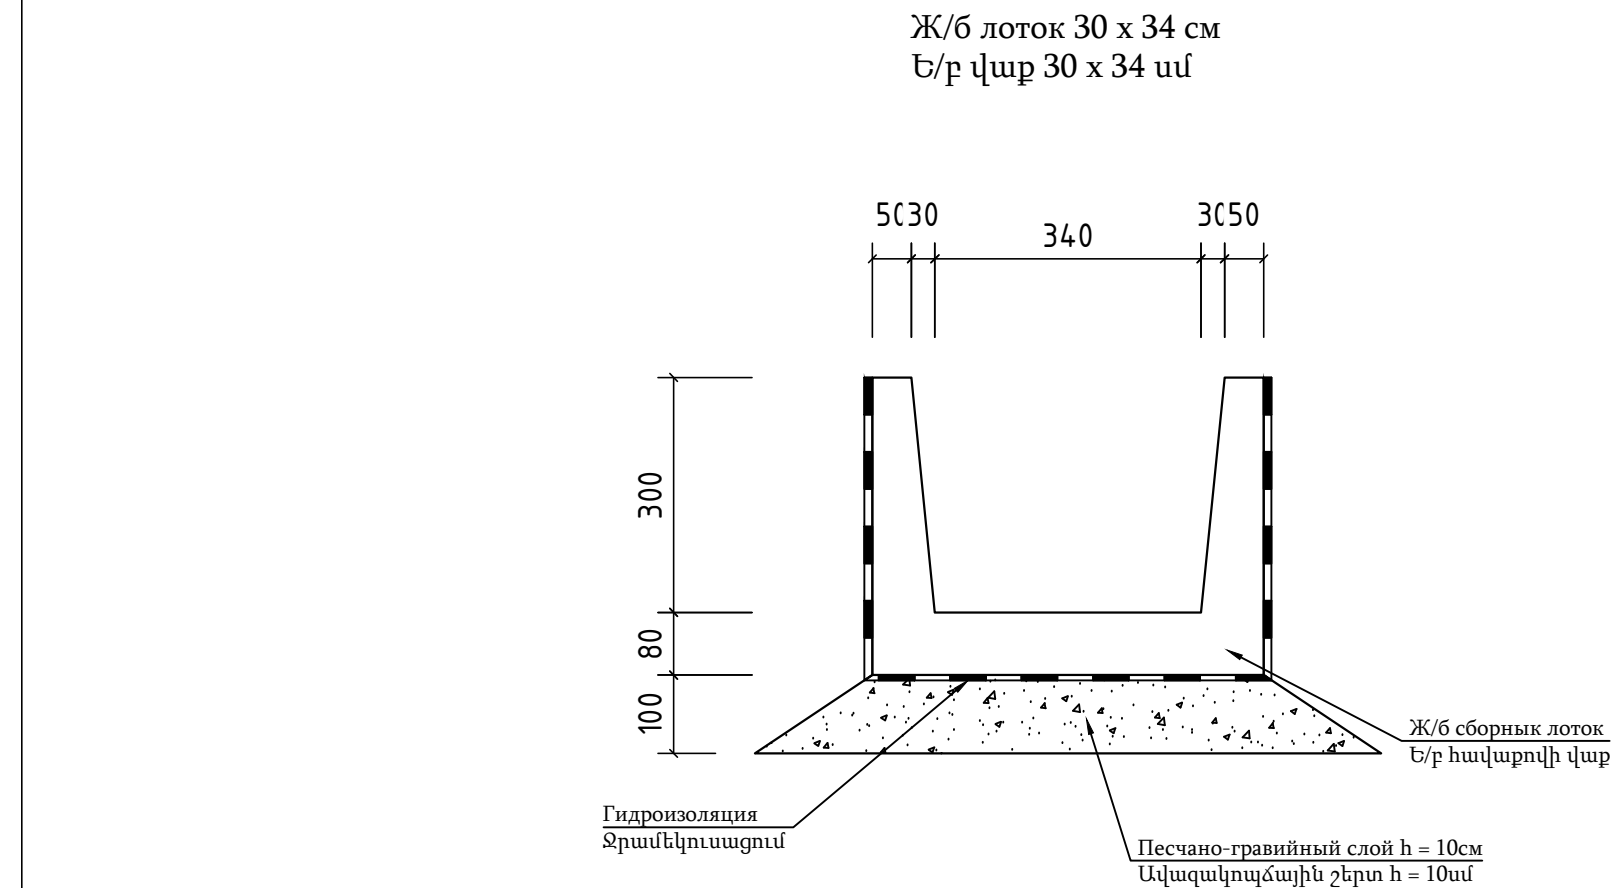





Սահմանափակումներ

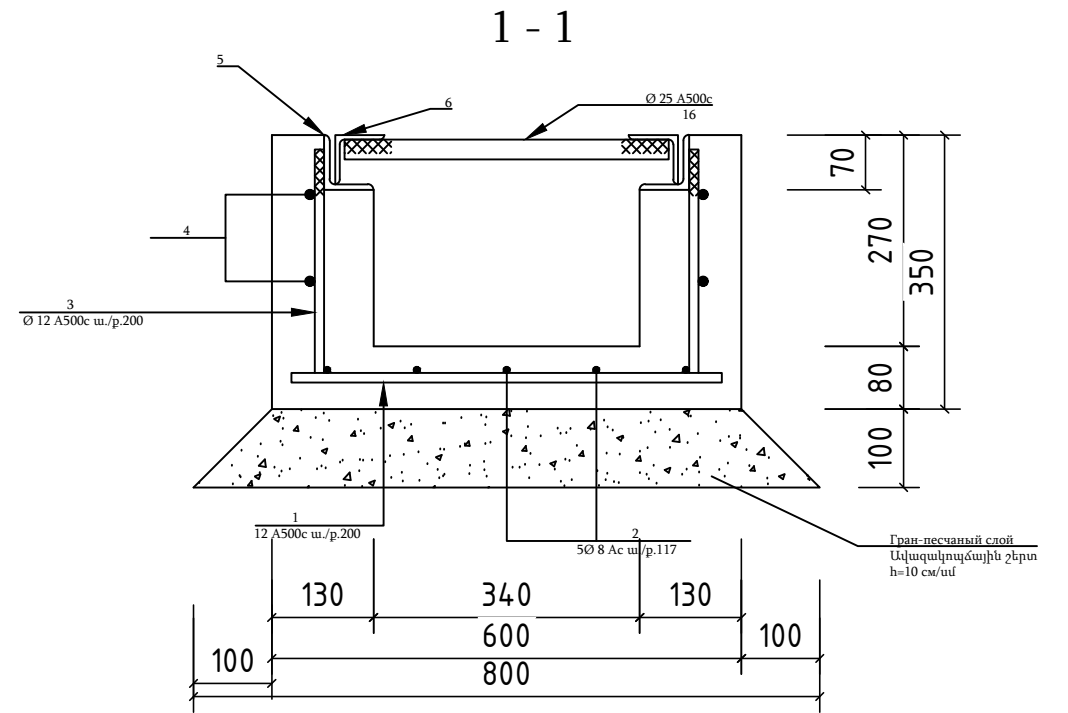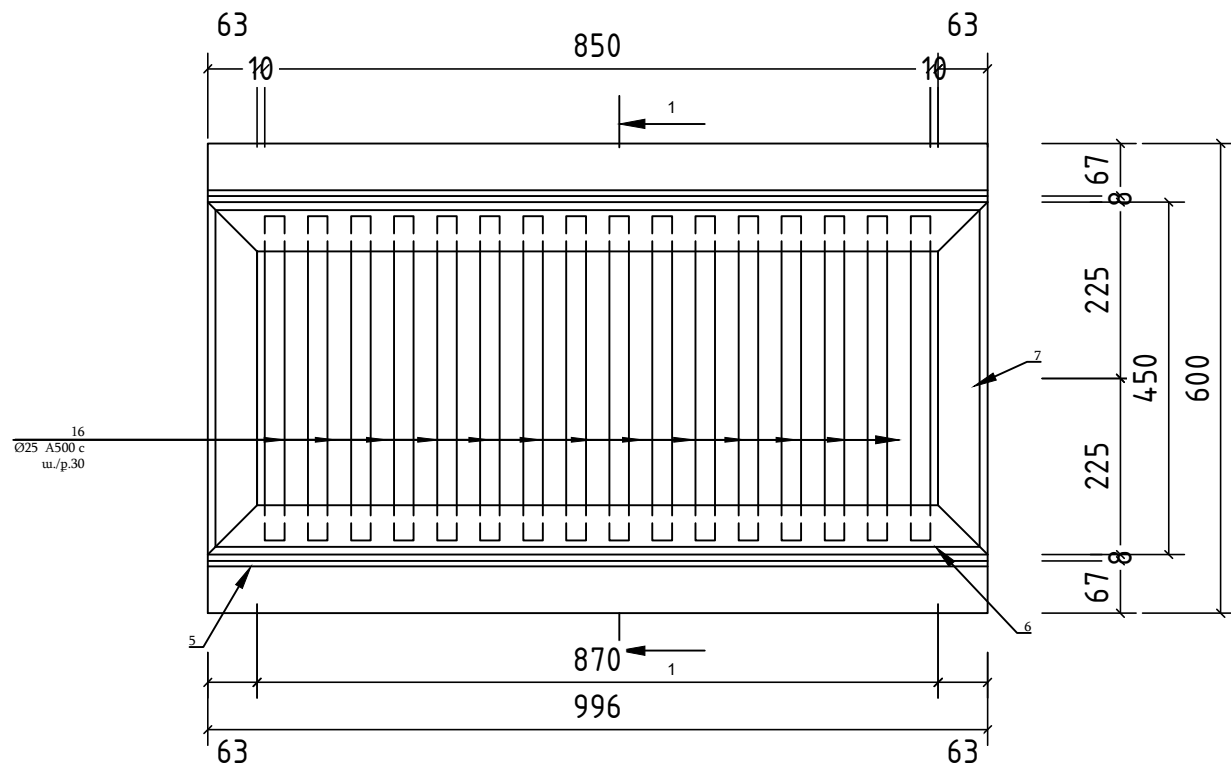

Спецификация / Մանրագիր
1 ր.մ./1 գծմ

	Наименование / Ավանում	Кол-во Фанал 1.п.м./գմ	Всего Служащих 1.п.м./գմ	Примечание Ծանոթություն
	Водоприемник Ջրընդունիչ	հատ/шт		
1	Ø 12 A 500 C L=550	6	3.3/2.93	1 пог.м./գմ 0.888 кг/կգ
2	Ø 8 A c-I L=1000	5	5.0/1.975	1 пог.м./գմ 0.395 кг/կգ
3	Ø 12A 500 C L= 390	12	4.68/4.16	1 пог.м./գմ 0.888 кг/կգ
4	Ø 12 A 500 C L=1000	4	4.0/3.55	1 пог.м./գմ 0.888 кг/կգ
5	70x7 L=1000	2	2.0/14.78	1 пог.м./գմ 7.39 кг/կգ
6	63x6 L=996	2	1.996/11.41	1 пог.м./գմ 5.72 кг/կգ
7	63x6 L=450	2	0.9/5.15	1 пог.м./գմ 5.72 кг/կգ
8	Ø 25A 500C L=434	16	6.95/26.78	1 пог.м./գմ 3.854 кг/կգ
9	Бетон/Բետոն B20	м ³ /մ ³	0.11	
10	Гравийно-песчаный слой / Ավազալոպճային շերտ (h = 10 см/սմ)	м ³ /մ ³	0.07	
11	Обмазочная гидроизоляция/ Քվաճքային ջրամեկուսացում	м ² /մ ²	1.3	

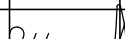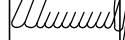
ՊԱՇՏՈՆ	Ա. ԱԶԳԱՆՈՒՆ	ՍՏՈՐԱԳ.	ԱՄՍ. ԱՄՍԹ.	Պատվիրատու՝ Մծամորի համայնքապետարան ՀՀ Արմավիրի մարզի Մեծամոր համայնքի Ամասիա բնակավայրի 1-ին փողոցի ԿՄ 0+000-կմ 1+835 հատվածի հիմնանորոգման և 1-ին փողոցի կմ 0+000-կմ 1+300 հատվածի մայթերի կառուցման աշխատանքներ			
ՏՆՕՐԵՆ	Ա. ՇԻՇԱՆՅԱՆ		ՃԱՆԱՊԱՐՀԱՇԽԱՐԱՐԱԿԱՆ ՄԱՍ	Փուլ	Թերթ	Թերթեր	
ՆԱԽԱԳԾՈՂ	Գ. ԱՎԵՏԻՍՅԱՆ			ԱՆ	53	77	
ՆԱԽԱԳԾՈՂ	Հ. ԱՎԵՏԻՍՅԱՆ			ԱՐՇԻՆ-ՔՈՆՍԹՐԱԲԵՆ ՍՊԸ			

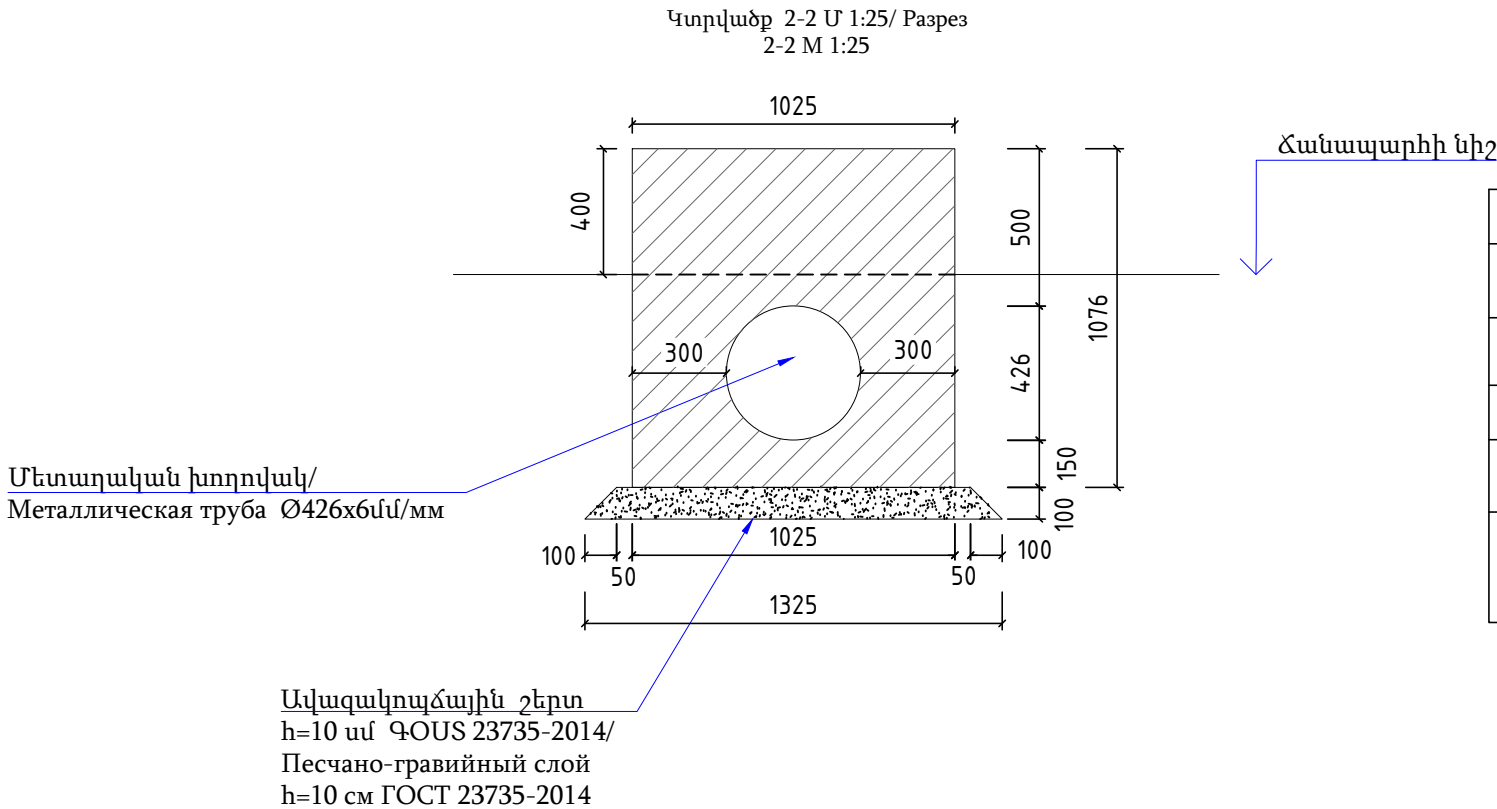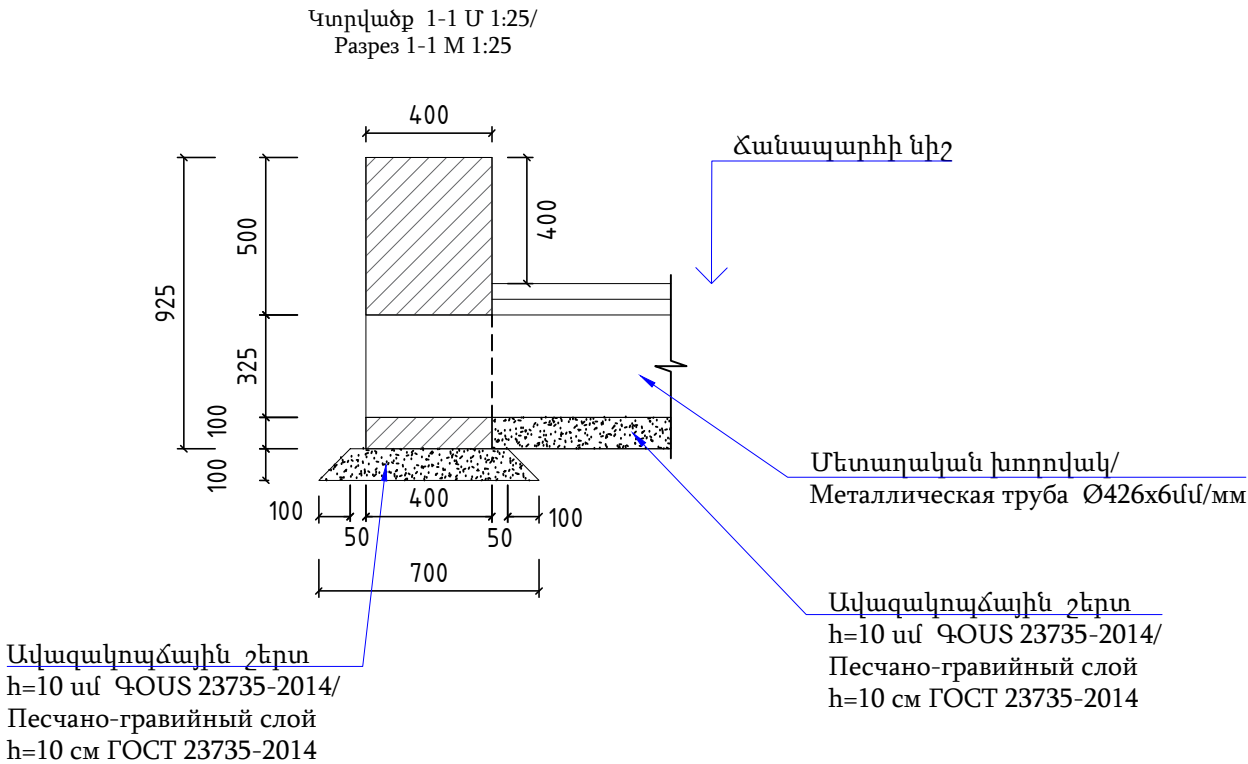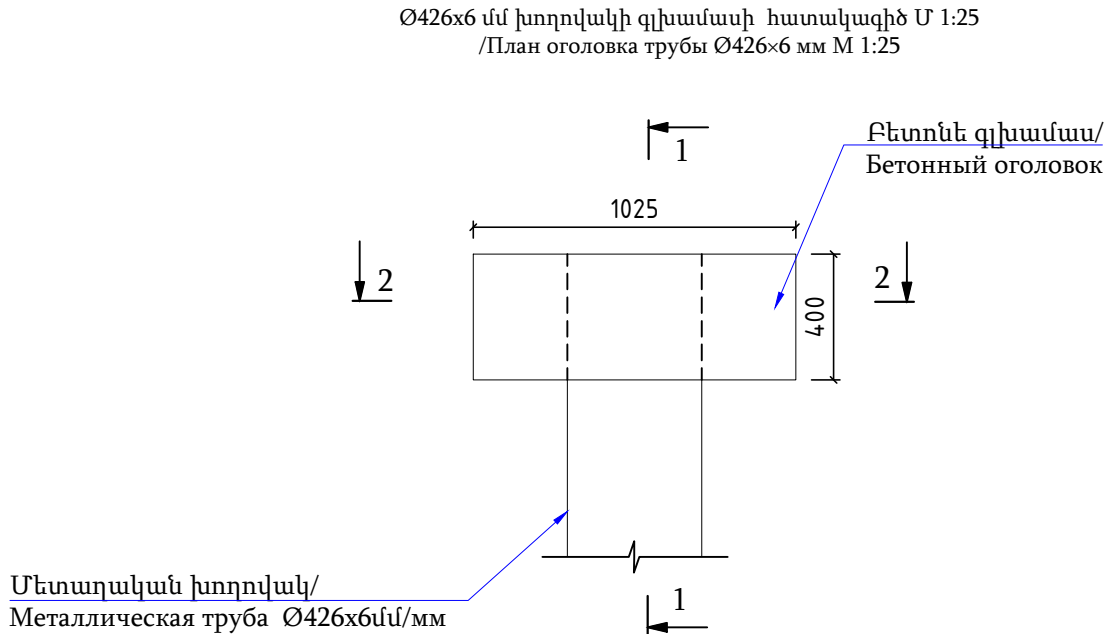


Ø426x6 մմ խողովակի գլխամասի կառուցման նյութերի մասնագիր/ Ведомость строительных материалов для устройства оголовка трубы Ø426×6 мм				
N	Անվանումը	Չափման միավորը	Քանակը (1 գլխամասի համար)	Քանակը (4 գլխամասի համար)
1	Գրունտի մշակում էքսկավատորով, տեղափոխում լցակույտ/ разработка грунта экскаватором с перевозка в отвал	մ³	0.607	2.42
2	Ավազակույծային շերտ h = 10սմ Песчано-гравийный слой h = 10см	մ³	0.073	0.292
3	Միաձույլ բետոն B-20 դասի ԳՕՍՏ 26633-2015 / Монолитный бетон из марки В-20 ГОСТ 26633-2015	մ³	0.385	1.54
4	Բետոնե գլխամասի գրունտի հետ շփվող հատվածների ջրանեկուսացում բիտումային մածիկով/ Гидроизоляция участков бетонного оголовка, соприкасающихся с грунтом, битумной мастикой	մ²	1.23	4.92

ՊԱՇՏՈՆ	Ա. ԱԶԳԱՆՈՒՆ	ՍՏՈՐԱԳ.	ԱՄՍ. ԱՄՍԹ.	Պատվիրատու՝ Մծամորի համայնքապետարան			
				ՀՀ Արմավիրի մարզի Մեծամոր համայնքի Ամասիա բնակավայրի 1-ին փողոցի ԿՄ 0+000-կմ 1+835 հատվածի հիմնանորոգման և 1-ին փողոցի կմ 0+000-կմ 1+300 հատվածի մայրերի կառուցման աշխատանքներ			
ՏՆՕՐԵՆ	Ա. ՇԻՇԱՆՑԱՆ			ՀԱՆԱՊԱՐՀԱՇԻՆԱՐԱՐԱԿԱՆ ՄԱՍ	Փուլ	Թերթ	Թերթեր
ՆԱԽԱԳԾՈՂ	Գ. ԱՎԵՏԻՍՅԱՆ				ԱՆ	54	77
ՆԱԽԱԳԾՈՂ	Հ. ԱՎԵՏԻՍՅԱՆ			Ø426x6 մմ խողովակի գլխամասի հատակագիծ, կտրվածքներ, կառուցման նյութերի մասնագիր	ԱՐՇԻՆ-ՔՈՆՍՏՐԱԶՇՆ ՍՊԸ		

Ø530x6 մմ խողովակի գլխամասի հատակագիծ Մ 1:25
/План оголовка трубы Ø530×6 мм М 1:25

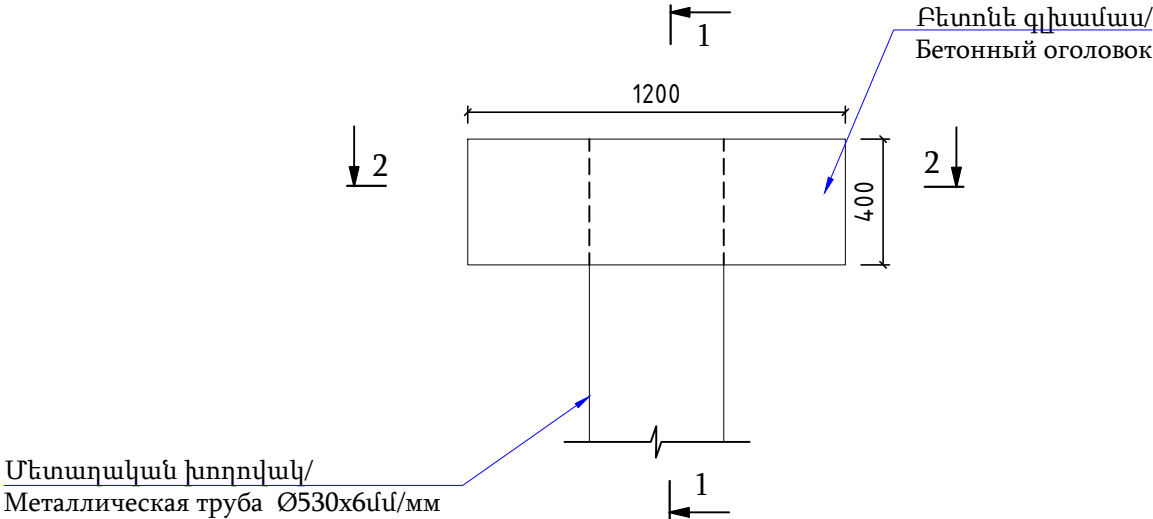


Կտրվածք 1-1 Մ 1:25/
Разрез 1-1 М 1:25

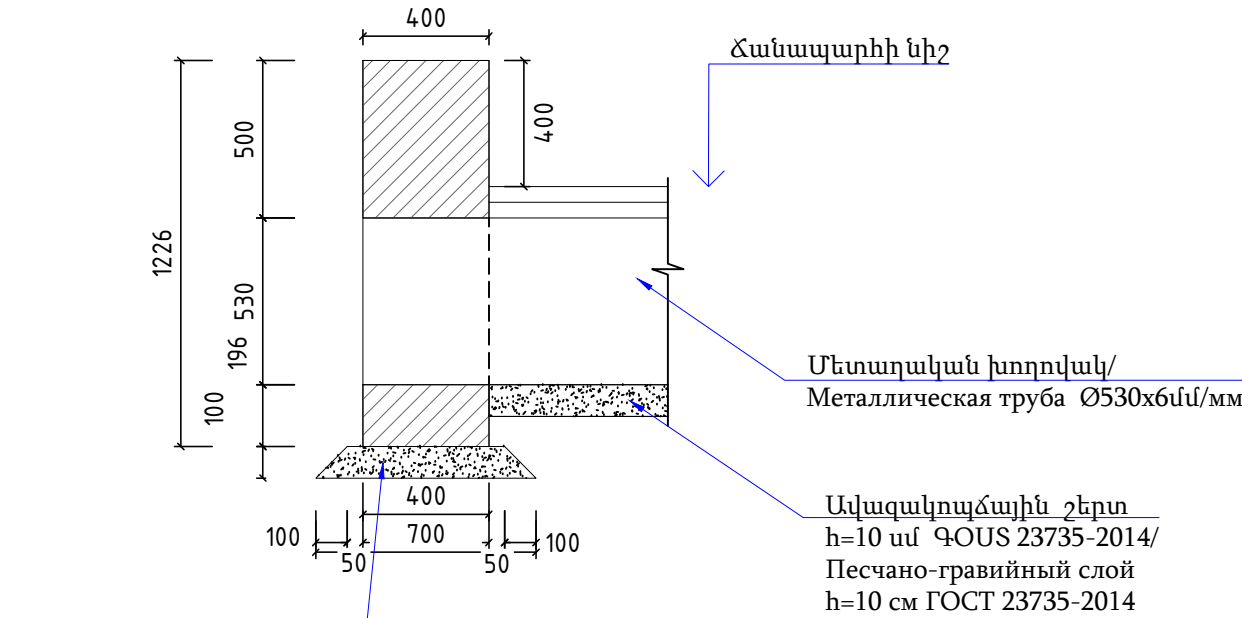

Ավազակոպձային շերտ
h=10 սմ ԳՕՍՏ 23735-2014/
Песчано-гравийный слой
h=10 см ГОСТ 23735-2014


Կտրվածք 2-2 Մ 1:25/ Разрез
2-2 М 1:25

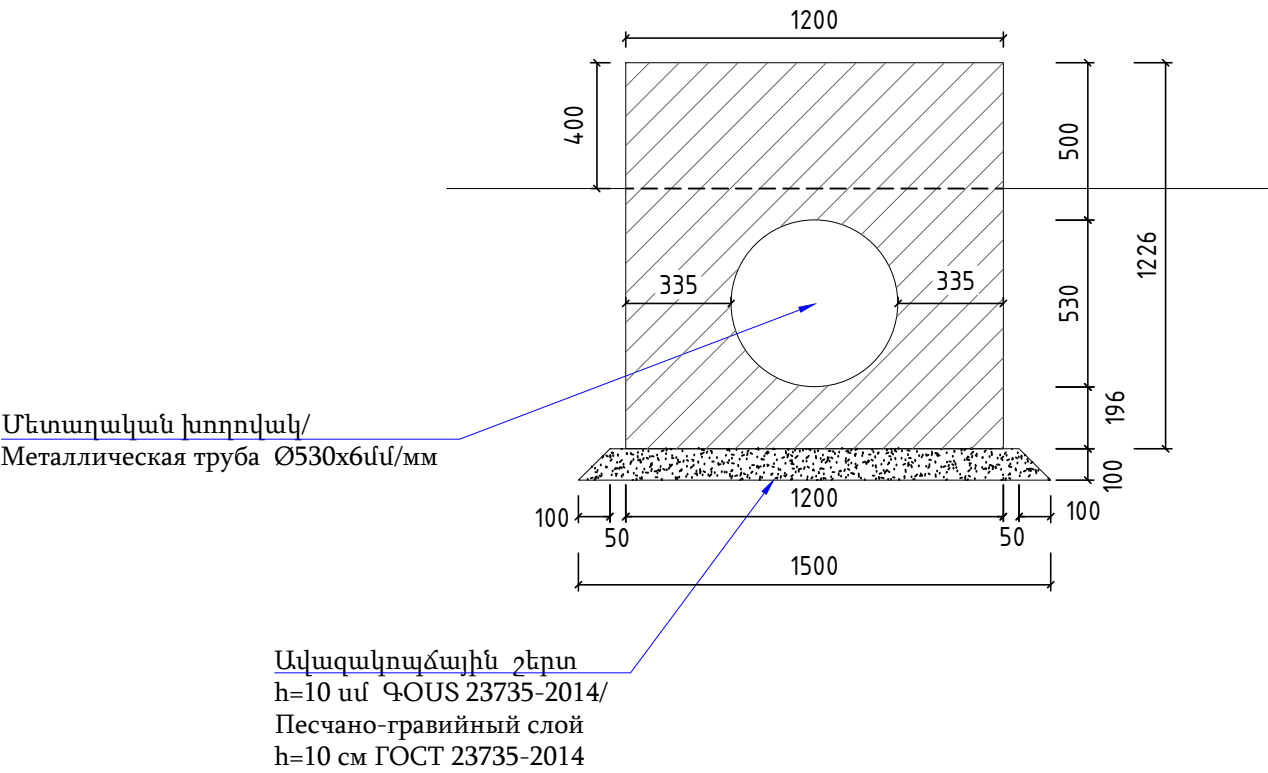

Ø530x6 մմ խողովակի գլխամասի կառուցման նյութերի մասնագիր/ Ведомость строительных материалов для устройства оголовка трубы Ø530×6 мм				
N	Անվանումը	Չափման միավորը	Քանակը (1 գլխամասի համար)	Քանակը (12 գլխամասի համար)
1	Գրունտի մշակում էքսկավատորով, տեղափոխում լցակույտ/ разработка грунта экскаватором с перевозка в отвал	մ³	0.8	9.6
2	Ավազակոպձային շերտ h = 10սմ Песчано-гравийный слой h = 10см	մ³	0.08	0.96
3	Միաձույլ բետոն В-20 դասի ԳՕՍՏ 26633-2015 / Монолитный бетон из марки В-20 ГОСТ 26633-2015	մ³	0.5	6
4	Բետոնե գլխամասի գրունտի հետ շփվող հատվածների ջրամեկուսացում բիտումային մածիկով/ Гидроизоляция участков бетонного оголовка, соприкасающихся с грунтом, битумной мастикой	մ²	2.4	28.8

ՊԱՇՏՈՆ	Ա. ԱԶԳԱՆՈՒՆ	ՍՏՈՐԱԳ.	ԱՄՍ. ԱՄՍԹ.	Պատվիրատու՝ Մծամորի համայնքապետարան			
				ՀՀ Արմավիրի մարզի Մեծամոր համայնքի Ամասիա բնակավայրի 1-ին փողոցի ԿՄ 0+000-կմ 1+835 հատվածի հիմնանորոգման և 1-ին փողոցի կմ 0+000-կմ 1+300 հատվածի մայրերի կառուցման աշխատանքներ			
ՏՆՕՐԵՆ	Ա. ՇԻՇԱՆՑԱՆ			ՀԱՆԱՊԱՐՀԱՇԻՆԱՐԱՐԱԿԱՆ ՄԱՍ	Փուլ	Թերթ	Թերթեր
ՆԱԽԱԳԾՈՂ	Գ. ԱՎԵՏԻՍՅԱՆ				ԱՆ	55	77
ՆԱԽԱԳԾՈՂ	Հ. ԱՎԵՏԻՍՅԱՆ			Ø530x6 մմ խողովակի գլխամասի հատակագիծ, կտրվածքներ, կառուցման նյութերի մանագիր	ԱՐՇԻՆ-ՔՈՆՍՏՐԱԳՇՆ ՍՊԸ		


Ø720x8 մմ խողովակի գլխամասի հատակագիծ Մ 1:25
/План оголовка трубы Ø720×8 мм М 1:25

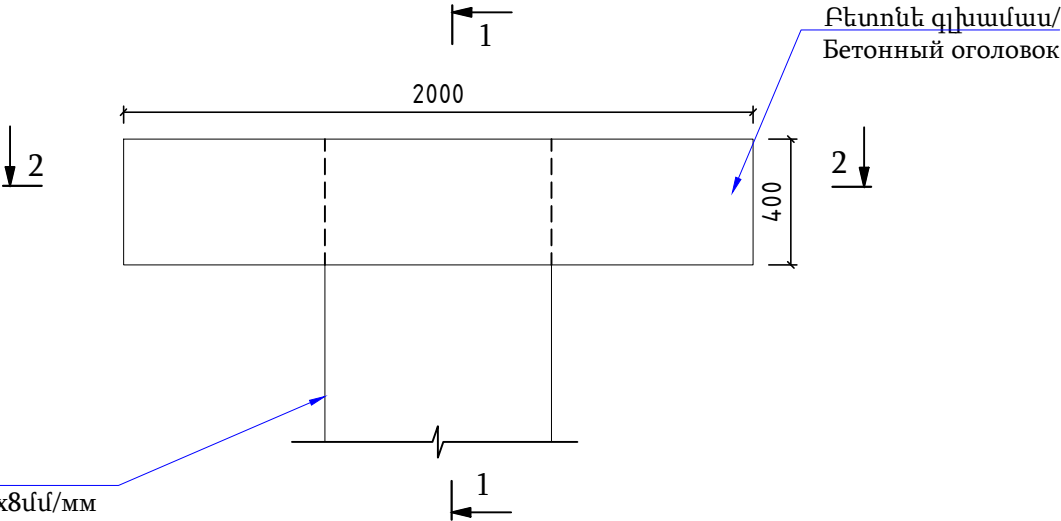

Մետաղական խողովակ/
Металлическая труба Ø720x8մմ/мм

Բետոնե գլխամաս/
Бетонный оголовок


Կտրվածք 2-2 Մ 1:25/ Разрез 2-2 М 1:25

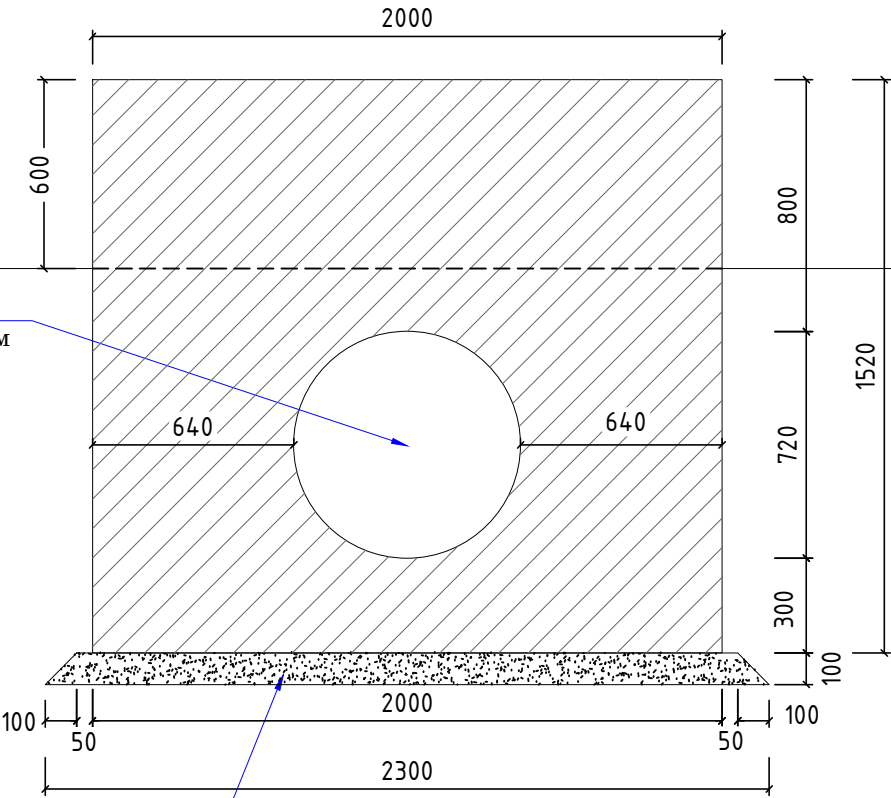

Մետաղական խողովակ/
Металлическая труба Ø720x8մմ/мм

Ավազակույծային շերտ
h=10 սմ ԳՕՍՏ 23735-2014/
Песчано-гравийный слой
h=10 см ГОСТ 23735-2014

Կտրվածք 1-1 Մ 1:25/
Разрез 1-1 М 1:25

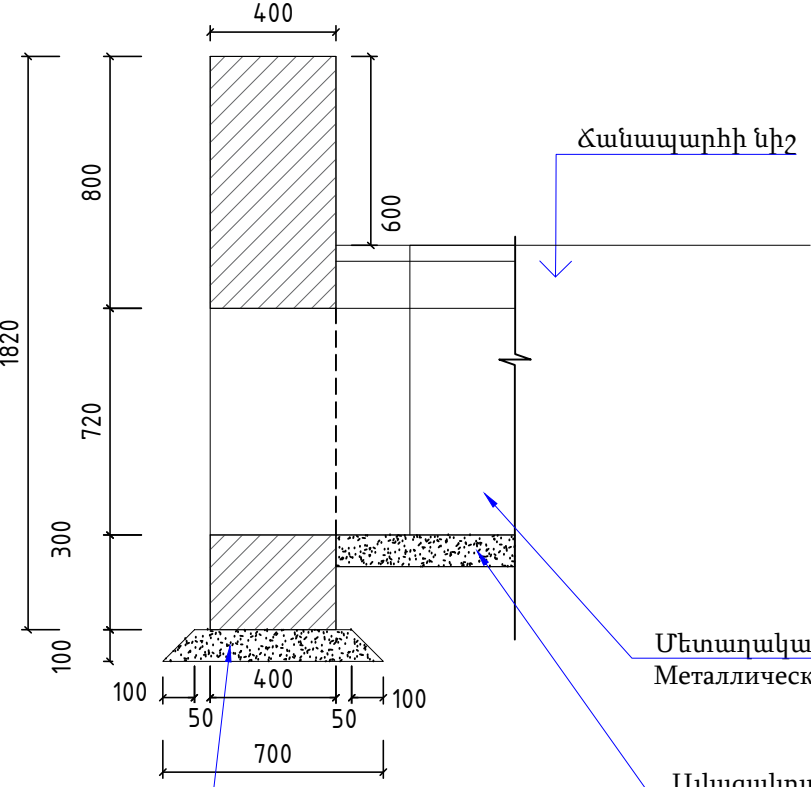

Ճանապարհի նիշ

Մետաղական խողովակ/
Металлическая труба Ø720x8մմ/мм



Ավազակույծային շերտ
h=10 սմ ԳՕՍՏ 23735-2014/
Песчано-гравийный слой
h=10 см ГОСТ 23735-2014

Ավազակույծային շերտ
h=10 սմ ԳՕՍՏ 23735-2014/
Песчано-гравийный слой
h=10 см ГОСТ 23735-2014

Ճանապարհի նիշ

Ø720x8 մմ խողովակի գլխամասի կառուցման նյութերի մասնագիր/ Ведомость строительных материалов для устройства оголовка трубы Ø720×8 мм				
N	Անվանումը	Չափման միավորը	Քանակը (1 գլխամասի համար)	Քանակը (2 գլխամասի համար)
1	Գրունտի մշակում էքսկավատորով, տեղափոխում լցակույտ/ разработка грунта экскаватором с перевозка в отвал	մ³	3.3	6.6
2	Ավազակույծային շերտ h = 10սմ Песчано-гравийный слой h = 10см	մ³	0.11	0.22
3	Միաձույլ բետոն B-20 դասի ԳՕՍՏ 26633-2015 / Монолитный бетон из марки В-20 ГОСТ 26633-2015	մ³	1.3	2.6
4	Բետոնե գլխամասի գրունտի հետ շփվող հատվածների ջրամեկուսացում բիտումային մածիկով/ Гидроизоляция участков бетонного оголовка, соприкасающихся с грунтом, битумной мастикой	մ²	3.36	6.72


ՊԱՇՏՈՆ	Ա. ԱԶԳԱՆՈՒՆ	ՍՏՈՐԱԳ.	ԱՄՍ. ԱՄՍԹ.	Պատվիրատու՝ Մծամորի համայնքապետարան			
				ՀՀ Արմավիրի մարզի Մեծամոր համայնքի Ամասիա բնակավայրի 1-ին փողոցի ԿՄ 0+000-կմ 1+835 հատվածի հիմնանորոգման և 1-ին փողոցի կմ 0+000-կմ 1+300 հատվածի մայրերի կառուցման աշխատանքներ			
ՏՆՕՐԵՆ	Ա. ՇԻՇԱՆՑԱՆ			ՃԱՆԱՊԱՐՀԱՇԻՆԱՐԱՐԱԿԱՆ ՄԱՍ	Փուլ	Թերթ	Թերթեր
ՆԱԽԱԳԾՈՂ	Գ. ԱՎԵՏԻՍՅԱՆ				ԱՆ	56	77
ՆԱԽԱԳԾՈՂ	Հ. ԱՎԵՏԻՍՅԱՆ			Ø720x8 մմ խողովակի գլխամասի հատակագիծ, կտրվածքներ, կառուցման նյութերի մանագիր	ԱՐՇԻՆ-ՔՈՆՍՍԹՐԱՔՇՆ ՍՊԸ		

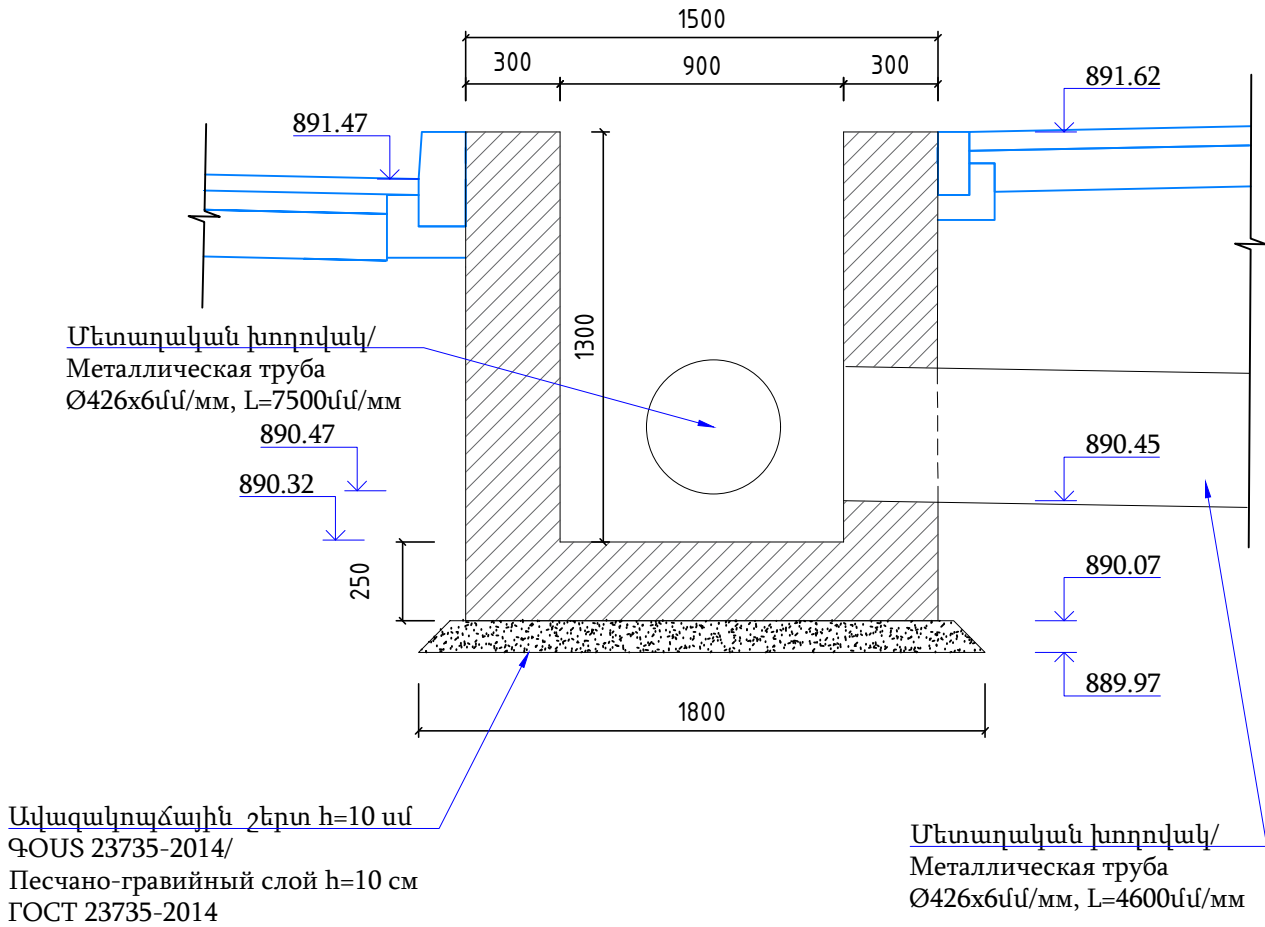
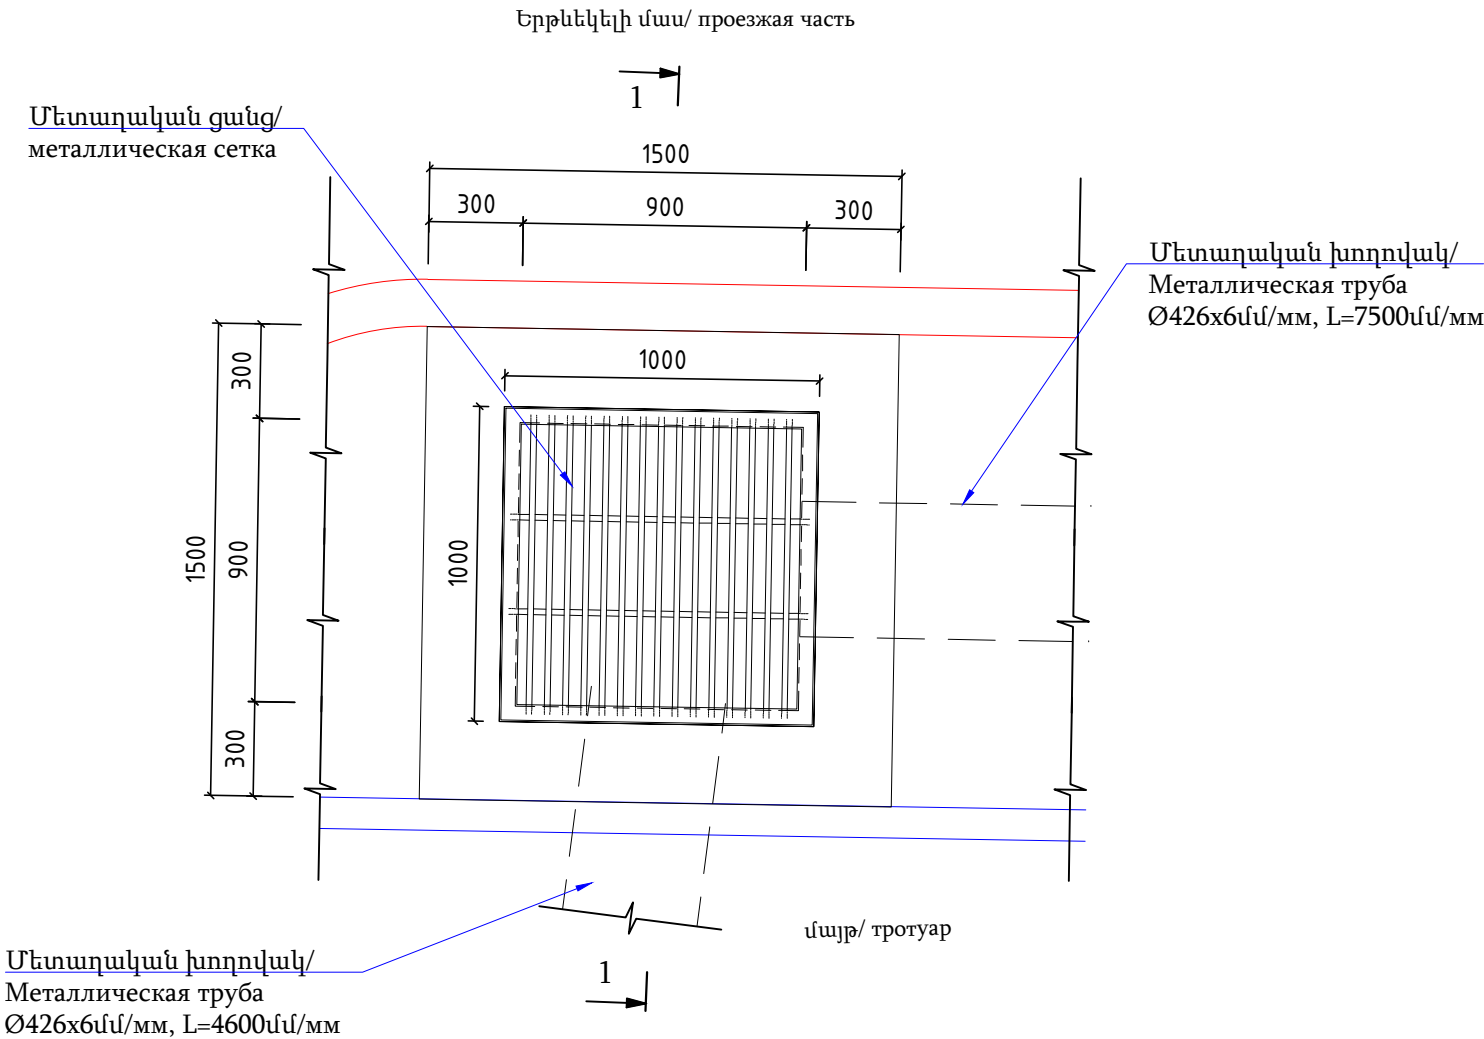


ԿՄ 0+107-ում բախշիչ հորի կառուցման նյութերի մասնագիր/ Ведомость строительных материалов для устройства распределительного колодца на ПК 0+107			
N	Անվանումը	Չափման միավորը	Քանակը
1	Գրունտի մշակում էքսկավատորով, տեղափոխում լցակույտ/ разработка грунта экскаватором, перевозка в отвал	մ³	4.4
2	Ավազակոպձային շերտ h = 10սմ Песчано-гравийный слой h = 10см	մ³	0.289
3	Միաձուլվ բետոն B-20 դասի ԳՕՍՏ 26633-2015 / Монолитный бетон из марки В-20 ГОСТ 26633-2015	մ³	2.43
4	Բետոնե հորի գրունտի հետ շփվող հատվածների ջրամեկուսացում բիտումային մածիկով/ Гидроизоляция участков бетонного колодца, соприкасающихся с грунтом, битумной мастикой	մ²	9
Խողովակների տեղադրման մասնագիր/ Ведомость на установку труб			
1	Գրունտի մշակում էքսկավատորով, տեղափոխում լցակույտ/ разработка грунта экскаватором, перевозка в отвал	մ³	2.3
2	Գրունտի մշակում էքսկավատորով, կողիցք/ разработка грунта экскаватором, в отвал	մ³	5.26
3	Գրունտի հետլիցք էքսկավատորով/ обратная засыпка грунта экскаватором	մ³	5.26
4	Մետաղական խողովակ/ Металлическая труба Ø426x6մմ/мм,	մ	12
5	Ավազակոպձային շերտ h = 10սմ Песчано-гравийный слой h = 10см	մ³	0.6
5	Մետաղական խողովակի ջրամեկուսացում բիտումային մածիկով/ гидроизоляция металлической трубы битумной мастикой	մ²	16.05

Ծանուցում/ примечание

1. Բոլոր չափերը տրված են մմ-ով/ Все размеры указаны в мм:
2. Գծագրերը նայել մետաղական ցանցի գծագրերի հետ միասին/
Смотреть чертежи вместе с чертежами металлической сетки

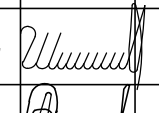ՊԱՇՏՈՆ	Ա. ԱԶԳԱՆՈՒՆ	ՍՏՈՐԱԳ.	ԱՄՍ. ԱՄՍԹ.	Պատվիրատու՝ Մծամորի համայնքապետարան			
				ՀՀ Արմավիրի մարզի Մեծամոր համայնքի Ամասիա բնակավայրի 1-ին փողոցի ԿՄ 0+000-կմ 1+835 հատվածի հիմնանորոգման և 1-ին փողոցի կմ 0+000-կմ 1+300 հատվածի մայրերի կառուցման աշխատանքներ			
ՏՆՕՐԵՆ	Ա. ՇԻՇԱՆՅԱՆ			ՃԱՆԱՊԱՐԶԱՇԻՆԱՐԱՐԱԿԱՆ ՄԱՍ	Փուլ	Թերթ	Թերթեր
ՆԱԽԱԳԾՈՂ	Գ. ԱՎԵՏԻՍՅԱՆ				ԱՆ	57	77
ՆԱԽԱԳԾՈՂ	Հ. ԱՎԵՏԻՍՅԱՆ			ԿՄ 0+107-ում բախշիչ հորի հատակագիծ, կտրվածքներ, կառուցման նյութերի մանագիր	ԱՐՇԻՆ-ՔՈՆՍՍԹՐԱՔՇՆ ՍՊԸ		

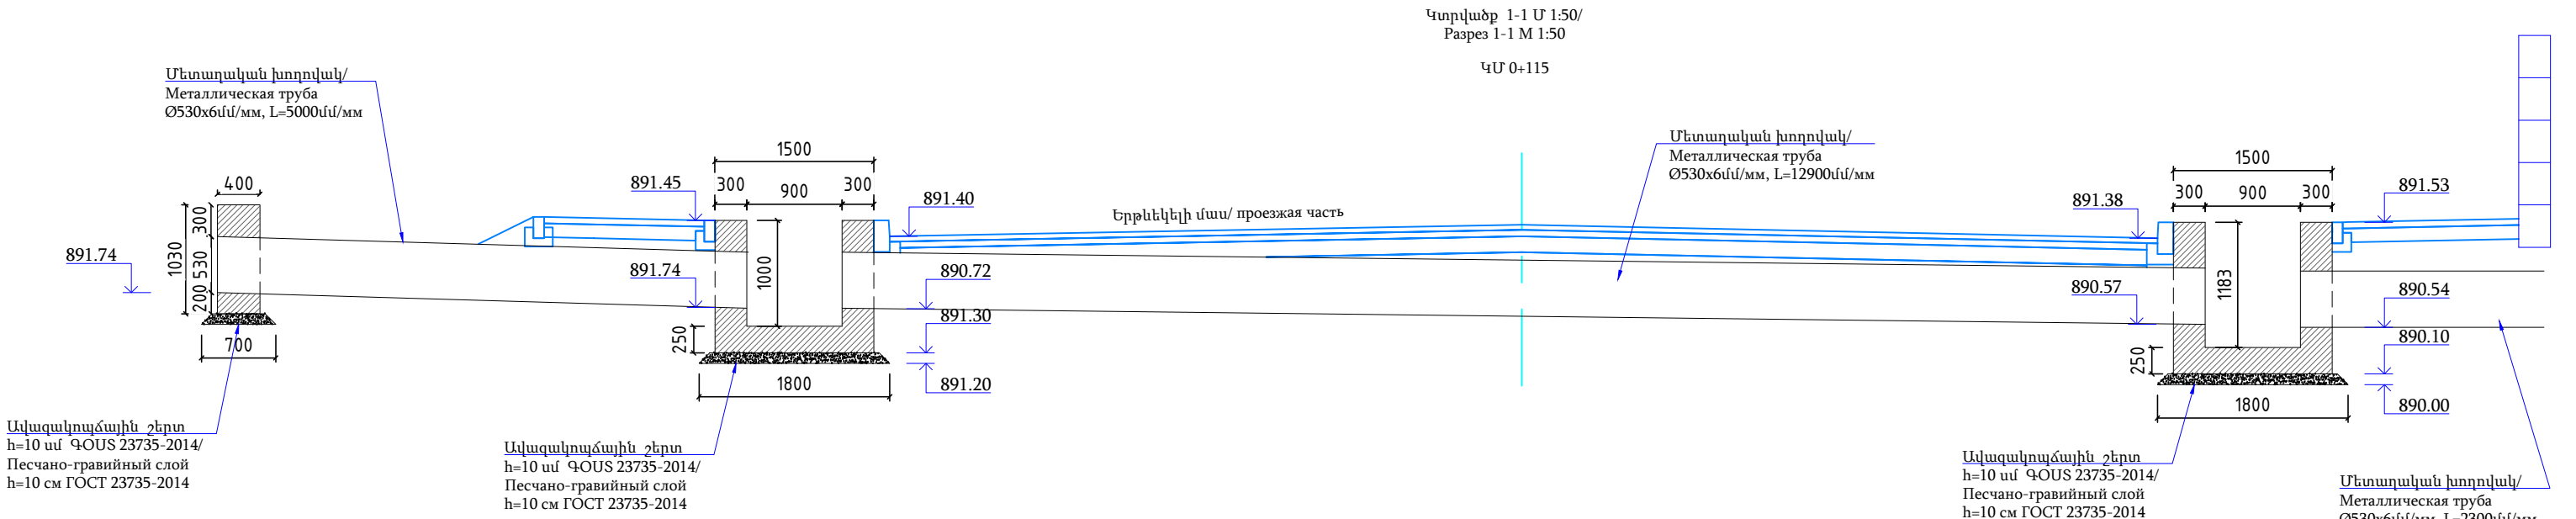
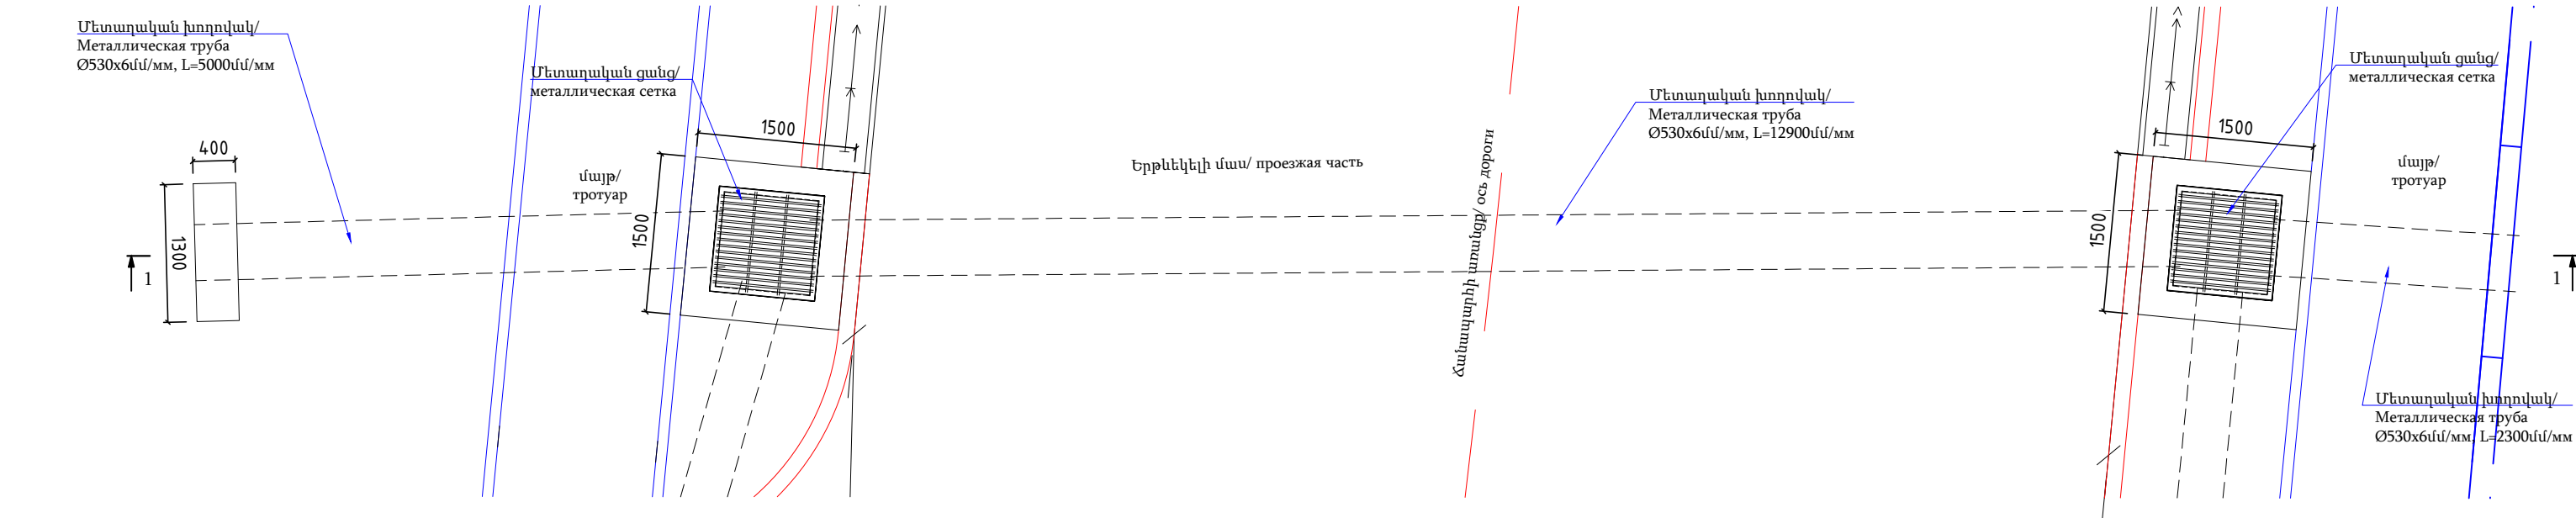



ԿՄ 0+115-ում անցումային խողովակների տեղադրման և հորերի կառուցման նյութերի մասնագիր/ Спецификация на установку переходных труб и материалы для строительства колодцев на ПК 0+115			
N	Անվանումը	Չափման միավորը	Քանակը
1	Գոյություն ունեցող բետոնե խողովակի քանդում պնևմոգործիքով, տեղափոխում լցակույտ/ Разборка существующей бетонной трубы пневмоинструментом, перевозка в отвал	մ³	19.5
2	Ավազակույտային շերտ h = 10սմ Песчано-гравийный слой h = 10см	մ³	0.662
3	Միաձուլ բետոն B-20 դասի ԳՕՍՏ 26633-2015 / Монолитный бетон из марки В-20 ГОСТ 26633-2015	մ³	4.78
4	Բետոնե հորի գրունտի հետ շփվող հատվածների ջրամեկուսացում բիտումային մածիկով/ Гидроизоляция участков бетонного колодца, соприкасающихся с грунтом, битумной мастикой	մ²	19
Խողովակների տեղադրման մասնագիր/ Ведомость на установку труб			
1	Գրունտի մշակում էքսկավատորով, կողիցք/ разработка грунта экскаватором, в отвал	մ³	3.24
2	Գրունտի հետցիցք էքսկավատորով/ обратная засыпка грунта экскаватором	մ³	3.24
3	Մետաղական խողովակ/ Металлическая труба Ø530x6մմ/мм,	մ	20.2
4	Ավազակույտային շերտ h = 10սմ Песчано-гравийный слой h = 10см	մ³	1.21
5	Մետաղական խողովակի ջրամեկուսացում բիտումային մածիկով/ гидроизоляция металлической трубы битумной мастикой	մ²	33.6

Ծանուցում/ примечание

1. Բոլոր չափերը տրված են մմ-ով/ Все размеры указаны в мм:


2. Գծագրերը նայել մետաղական ցանցի գծագրերի հետ միասին/ Смотреть чертежи вместе с чертежами металлической сетки

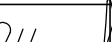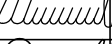ՊԱՇՏՈՆ	Ա. ԱԶԳԱՆՈՒՆ	ՍՏՈՂԱԳ.	ԱՄՍ. ԱՄՍԹ.	Պատվիրատու՝ Մծամորի համայնքապետարան			
				ՀՀ Արմավիրի մարզի Մեծամոր համայնքի Ամասիա բնակավայրի 1-ին փողոցի ԿՄ 0+000-կմ 1+835 հատվածի հիմնանորոգման և 1-ին փողոցի կմ 0+000-կմ 1+300 հատվածի մայրթերի կառուցման աշխատանքներ			
ՏՆՕՐԵՆ	Ա. ՇԻՇԱՆՑԱՆ			ՀԱՆԱՊԱՐՀԱՇԽԱՐԱՐԱԿԱՆ ՄԱՍ	Փուլ	Թերթ	Թերթեր
ՆԱԽԱԳԾՈՂ	Գ. ԱՎԵՏԻՍՅԱՆ				ԱՆ	58	77
ՆԱԽԱԳԾՈՂ	Հ. ԱՎԵՏԻՍՅԱՆ			ԿՄ 0+115-ում անցումային խողովակների տեղադրման և հորերի հատակագիծ, կտրվածքներ, կառուցման նյութերի մասնագիր	ԱՐՇԻՆ-ՔՈՆՍՍԹՐԱՔՇՆ ՍՊԸ		

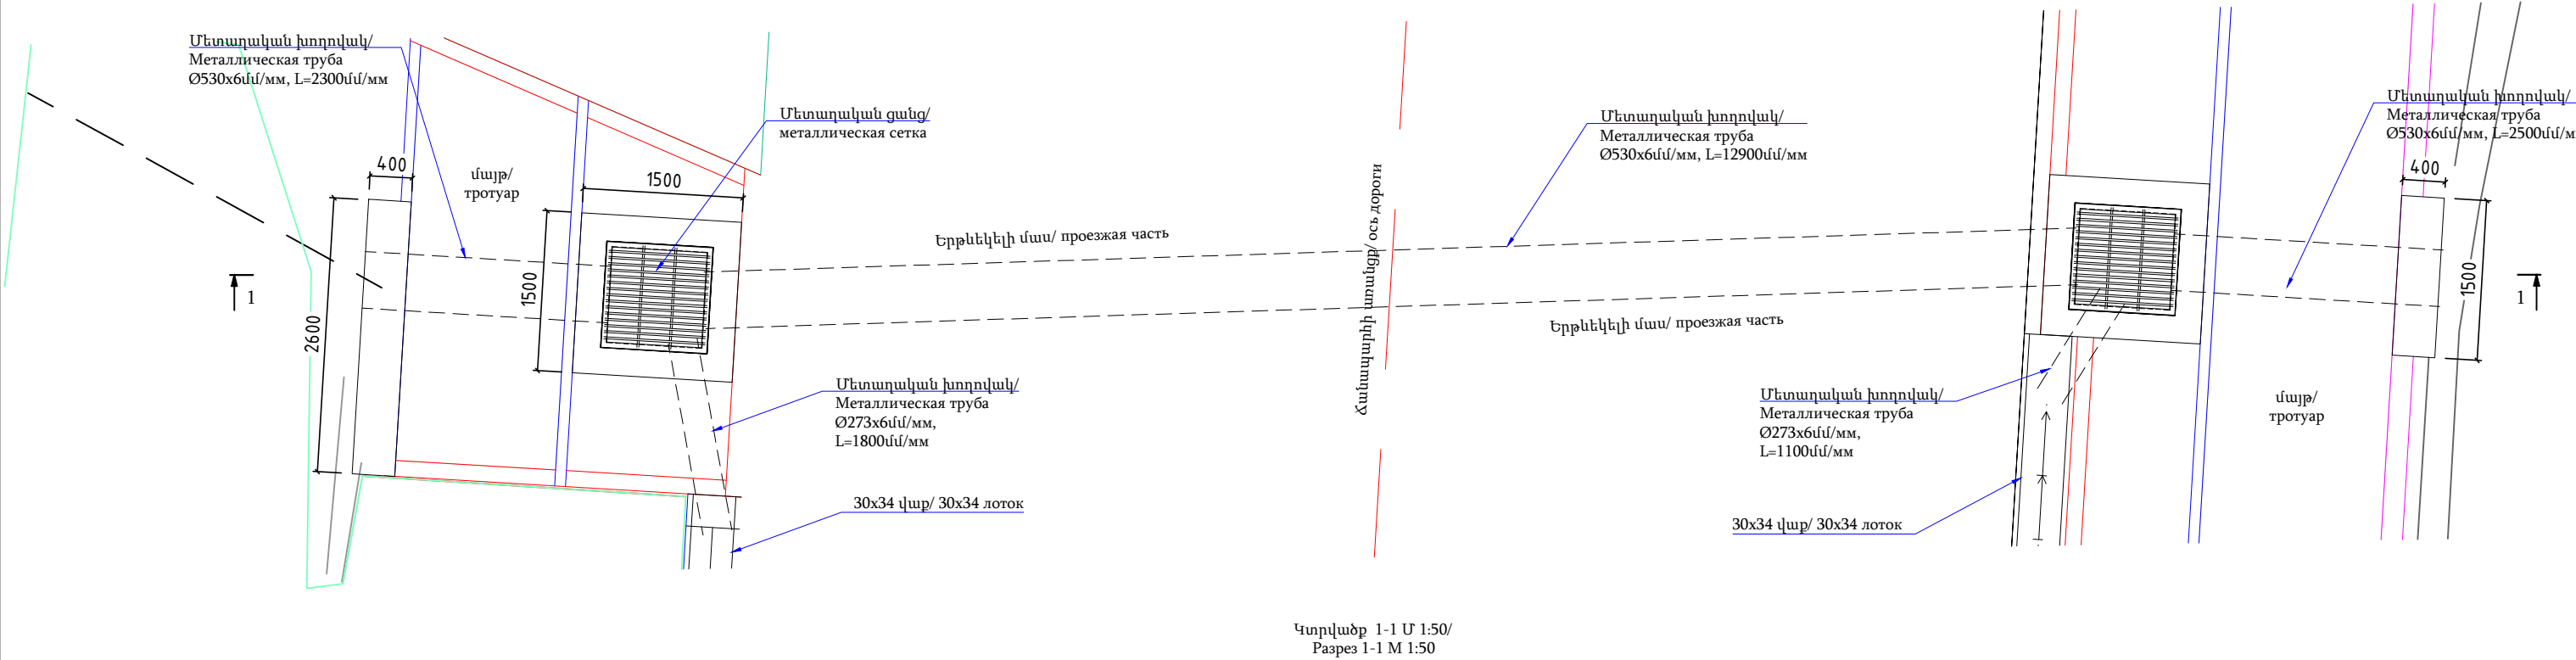

Կտրվածք 1-1 Մ 1:50/
Разрез 1-1 М 1:50

ԿՄ 0+294

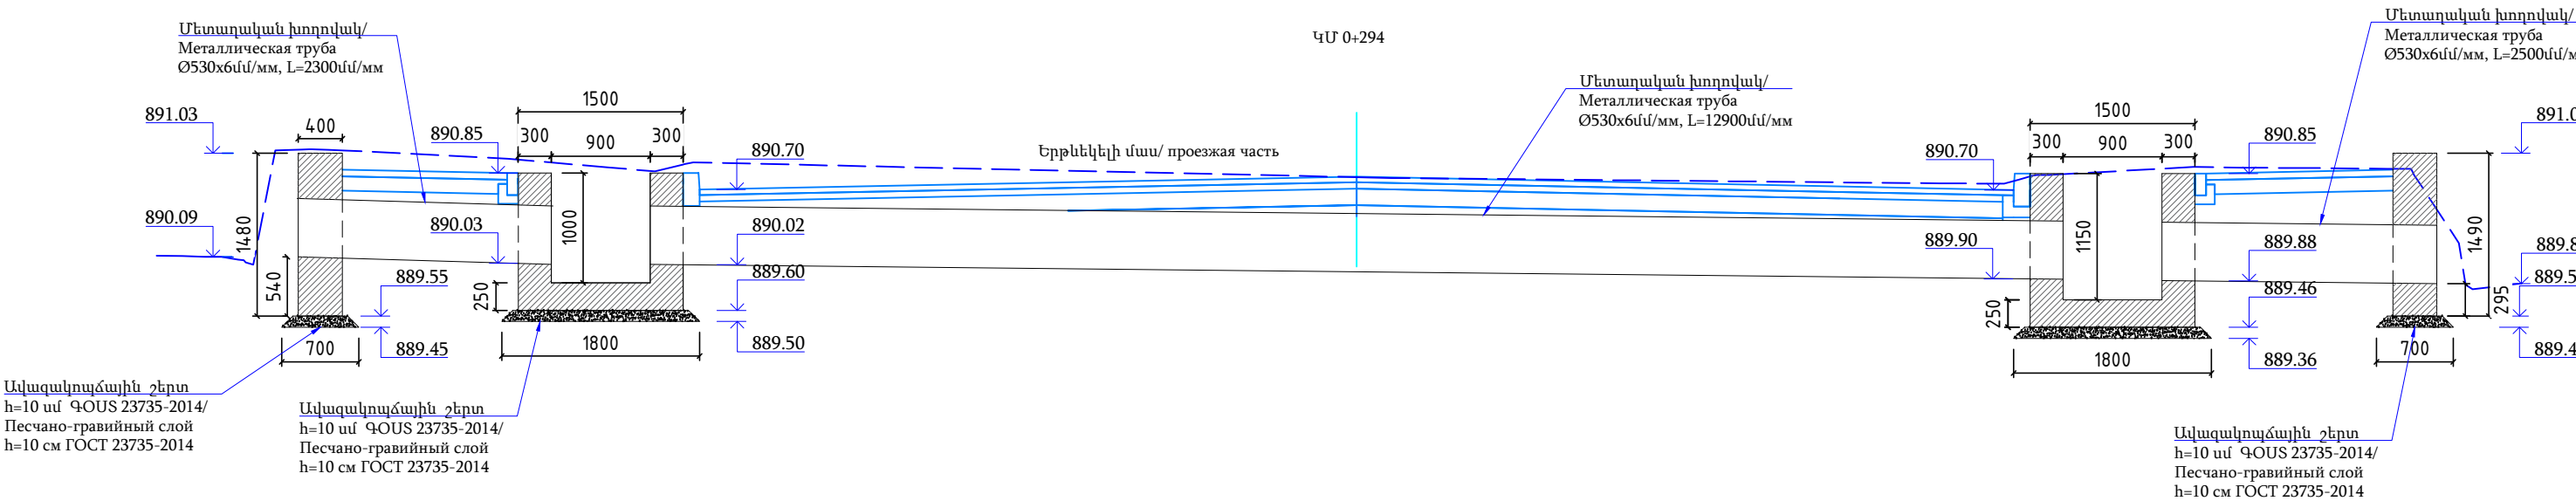


ԿՄ 0+294-ում անցումային խողովակների տեղադրման և հորերի կառուցման նյութերի մասնագիր/ Спецификация на установку переходных труб и материалы для строительства колодцев на ПК 0+294			
N	Անվանումը	Չափման միավորը	Քանակը
1	Գոյություն ունեցող բետոնե խողովակի քանդում պնևմոգործիքով, տեղափոխում լցակույտ/ Разборка существующей бетонной трубы пневмоинструментом, перевозка в отвал	մ³	19.5
2	Ավազակույծային շերտ h = 10սմ/ Песчано-гравийный слой h = 10см	մ³	0.82
3	Միաձուլ բետոն B-20 դասի ԳՕՍՏ 26633-2015 / Монолитный бетон из марки Б-20 ГОСТ 26633-2015	մ³	7.2
4	Բետոնե հորերի գրունտի հետ շփվող հատվածների ջրամեկուսացում բիտումային մածիկով/ Гидроизоляция участков бетонных колодцев, соприкасающихся с грунтом, битумной мастикой	մ²	19
Խողովակների տեղադրման մասնագիր/ Ведомость на установку труб			
1	Գրունտի մշակում էքսկավատորով, կողիցք/ разработка грунта экскаватором, в отвал	մ³	3.14
2	Գրունտի հետլիցք էքսկավատորով/ обратная засыпка грунта экскаватором	մ³	3.14
3	Մետաղական խողովակ/ Металлическая труба Ø530x6մմ/мм,	մ	17.7
4	Մետաղական խողովակ/ Металлическая труба Ø273x6մմ/мм,	մ	2.9
5	Ավազակույծային շերտ h = 10սմ/ Песчано-гравийный слой h = 10см	մ³	1.03
6	Մետաղական խողովակի ջրամեկուսացում բիտումային մածիկով/ гидроизоляция металлической трубы битумной мастикой	մ²	29.45

Ծանուցում/ примечание


- Բոլոր չափերը տրված են մմ-ով/ Все размеры указаны в мм:
- Գծագրերը նայել մետաղական ցանցի գծագրերի հետ միասին/ Смотреть чертежи вместе с чертежами металлической сетки

ՊԱՇՏՈՆ	Ա. ԱԶԳԱՆՈՒՆ	ՍՏՈՂԱԳ.	ԱՄՍ. ԱՄՍԹ.	Պատվիրատու՝ Մծամորի համայնքապետարան			
				ՀՀ Արմավիրի մարզի Մեծամոր համայնքի Ամասիա բնակավայրի 1-ին փողոցի ԿՄ 0+000-կմ 1+835 հատվածի հիմնանորոգման և 1-ին փողոցի կմ 0+000-կմ 1+300 հատվածի մայրերի կառուցման աշխատանքներ			
ՏՆՕՐԵՆ	Ա. ՇԻՇԱՆՑԱՆ			ՀԱՆԱՊԱՐՀԱՇԻՆԱՐԱՐԱԿԱՆ ՄԱՍ	Փուլ	Թերթ	Թերթեր
ՆԱԽԱԳԾՈՂ	Գ. ԱՎԵՏԻՍՅԱՆ				ԱՆ	59	77
ՆԱԽԱԳԾՈՂ	Հ. ԱՎԵՏԻՍՅԱՆ				ԱՐՇԻՆ-ՔՈՆՍՍԹՐԱՔՇՆ ՍՊԸ		

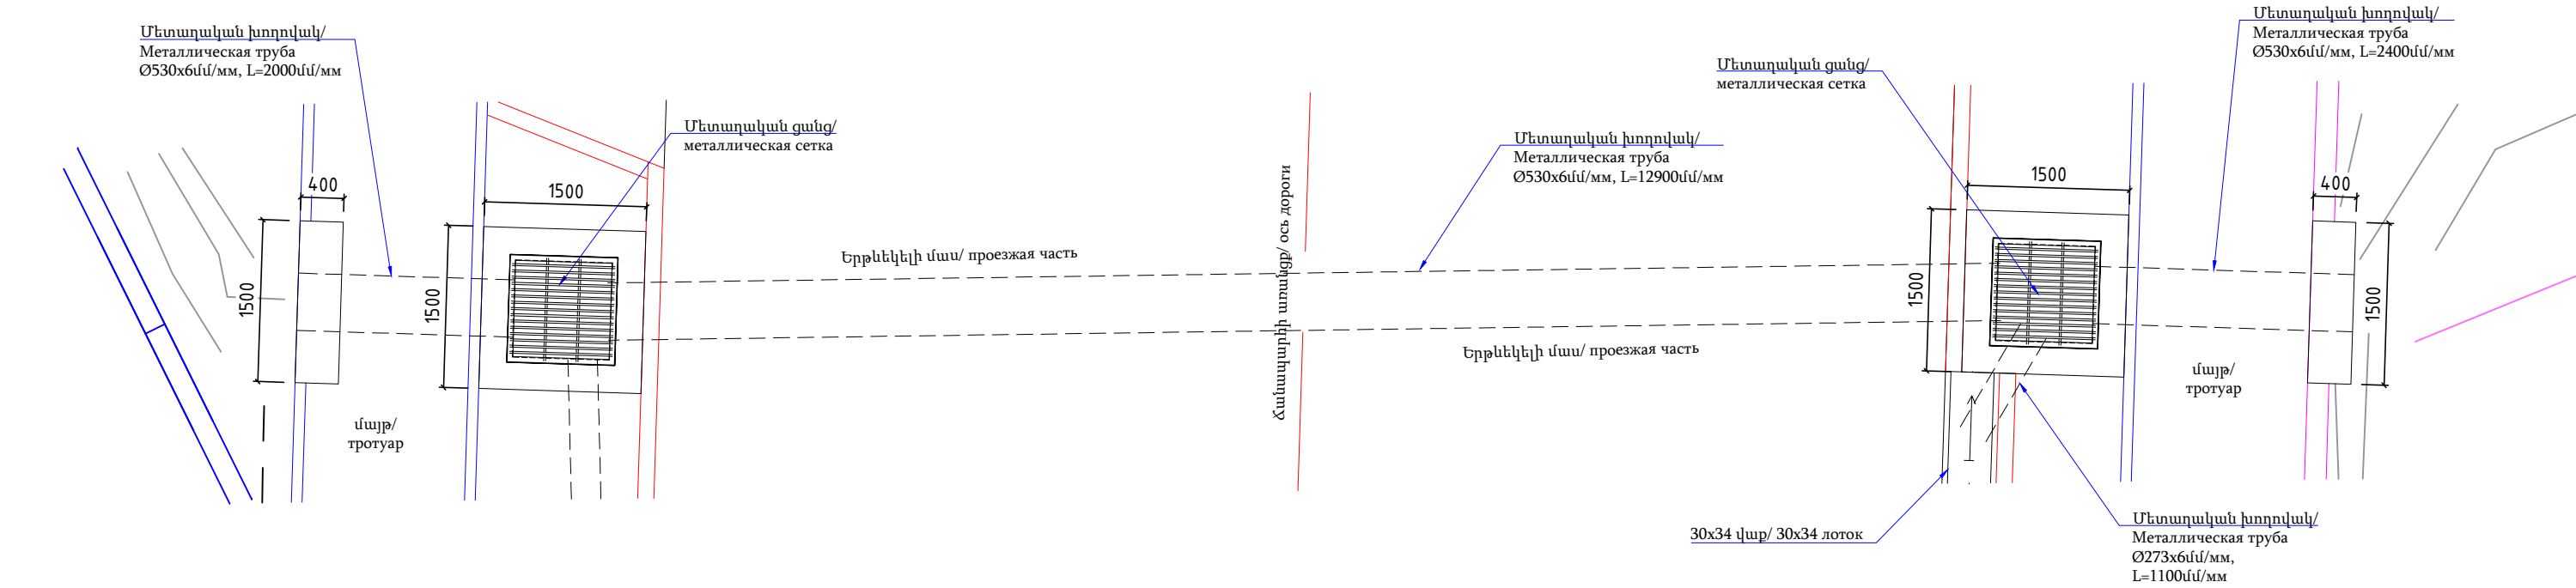

Կտրվածք 1-1 Մ 1:50/
Разрез 1-1 М 1:50

ԿՄ 0+494

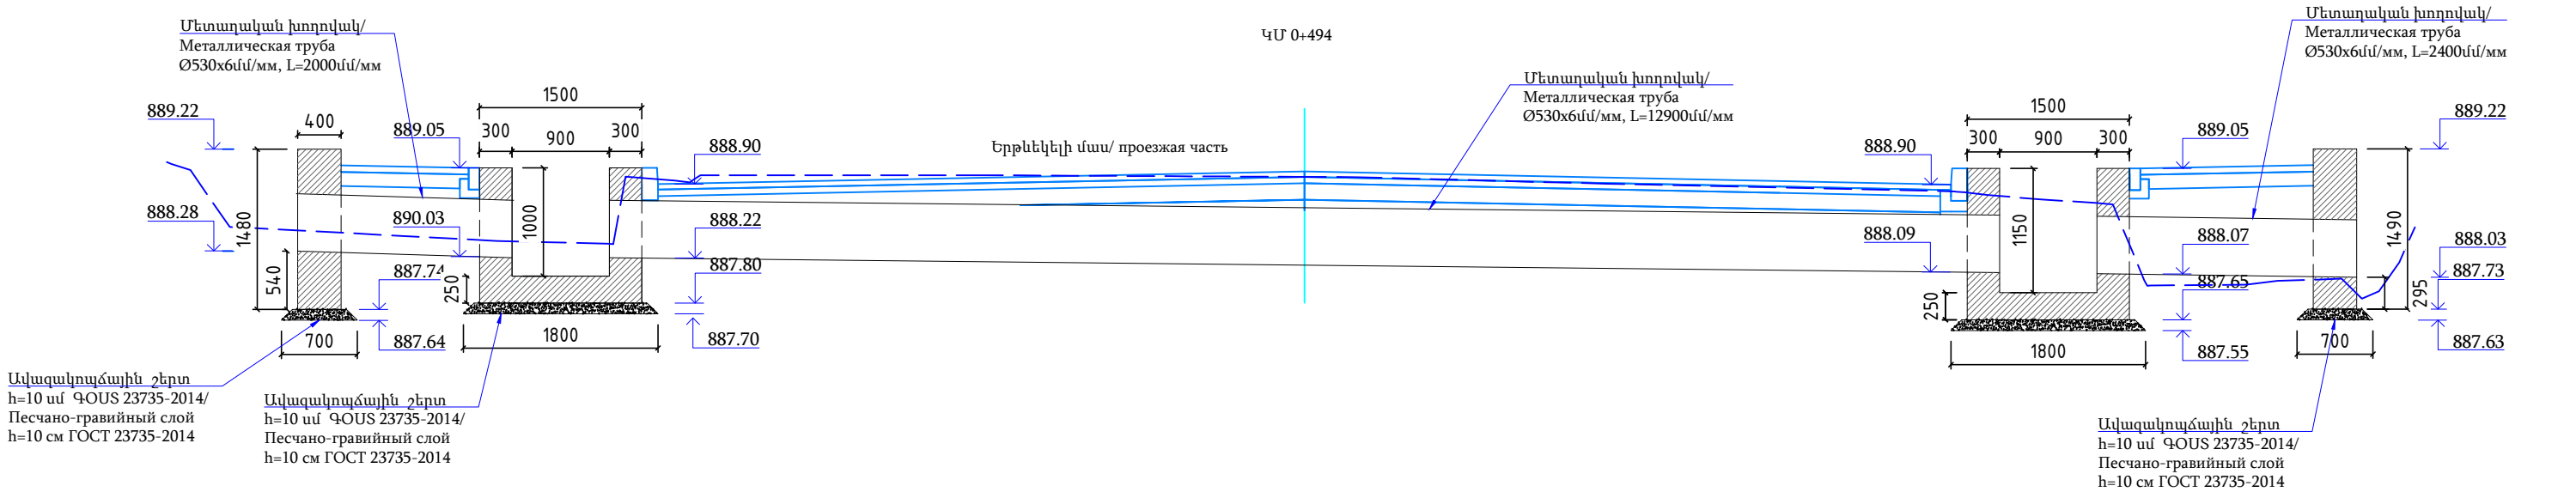

Ավազակույծային շերտ
h=10 սմ ԳՕՍՏ 23735-2014/
Песчано-гравийный слой
h=10 см ГОСТ 23735-2014

Ավազակույծային շերտ
h=10 սմ ԳՕՍՏ 23735-2014/
Песчано-гравийный слой
h=10 см ГОСТ 23735-2014



Ավազակույծային շերտ
h=10 սմ ԳՕՍՏ 23735-2014/
Песчано-гравийный слой
h=10 см ГОСТ 23735-2014

ԿՄ 0+494-ում անցումային խողովակների տեղադրման և հորերի կառուցման նյութերի մասնագիր/ Спецификация на установку переходных труб и материалы для строительства колодцев на ПК 0+494			
N	Անվանումը	Չափման միավորը	Քանակը
1	Գոյություն ունեցող բետոնե խողովակի քանդում պնևմոգործիքով, տեղափոխում լցակույտ/ Разборка существующей бетонной трубы пневмоинструментом, перевозка в отвал	մ³	19.5
2	Ավազակույծային շերտ h = 10սմ Песчано-гравийный слой h = 10см	մ³	0.77
3	Միաձուլվ բետոն B-20 դասի ԳՕՍՏ 26633-2015 / Монолитный бетон из марки В-20 ГОСТ 26633-2015	մ³	6.03
4	Բետոնե հորերի գրունտի հետ շփվող հատվածների ջրամեկուսացում բիտումային մածիկով/ Гидроизоляция участков бетонных колодцев, соприкасающихся с грунтом, битумной мастикой	մ²	19
Խողովակների տեղադրման մասնագիր/ Ведомость на установку труб			
1	Գրունտի մշակում էքսկավատորով, կողիցք/ разработка грунта экскаватором, в отвал	մ³	3.04
2	Գրունտի հետիցք էքսկավատորով/ обратная засыпка грунта экскаватором	մ³	3.04
3	Մետաղական խողովակ/ Металлическая труба Ø530x6մմ/мм,	մ	17.3
4	Մետաղական խողովակ/ Металлическая труба Ø273x6մմ/мм,	մ	1.1
5	Ավազակույծային շերտ h = 10սմ Песчано-гравийный слой h = 10см	մ³	1.03
6	Մետաղական խողովակի ջրամեկուսացում բիտումային մածիկով/ гидроизоляция металлической трубы битумной мастикой	մ²	28.7

Ծանուցում/ примечание

- Բոլոր չափերը տրված են մմ-ով/ Все размеры указаны в мм:
- Գծագրերը նայել մետաղական ցանցի գծագրերի հետ միասին/ Смотреть чертежи вместе с чертежами металлической сетки

ՊԱՇՏՈՆ	Ա. ԱԶԳԱՆՈՒՆ	ՍՏՈՂԱԳ.	ԱՄՍ. ԱՄՍԹ.	Պատվիրատու՝ Մծամորի համայնքապետարան			
				ՀՀ Արմավիրի մարզի Մեծամոր համայնքի Ամասիա բնակավայրի 1-ին փողոցի ԿՄ 0+000-կմ 1+835 հատվածի հիմնանորոգման և 1-ին փողոցի կմ 0+000-կմ 1+300 հատվածի մայրերի կառուցման աշխատանքներ			
ՏՆՕՐԵՆ	Ա. ՇԻՇԱՆՑԱՆ			ՀԱՆԱՊԱՐԶԱՇԻՆԱՐԱՐԱԿԱՆ ՄԱՍ	Փուլ	Թերթ	Թերթեր
ՆԱԽԱԳԾՈՂ	Գ. ԱՎԵՏԻՍՅԱՆ				ԱՆ	60	77
ՆԱԽԱԳԾՈՂ	Հ. ԱՎԵՏԻՍՅԱՆ			ԿՄ 0+494-ում անցումային խողովակների տեղադրման և հորերի հատակագիծ, կտրվածքներ, կառուցման նյութերի մասնագիր	ԱՐՇԻՆ-ՔՈՆՍՏՐԱԲՇՆ ՍՊԸ		

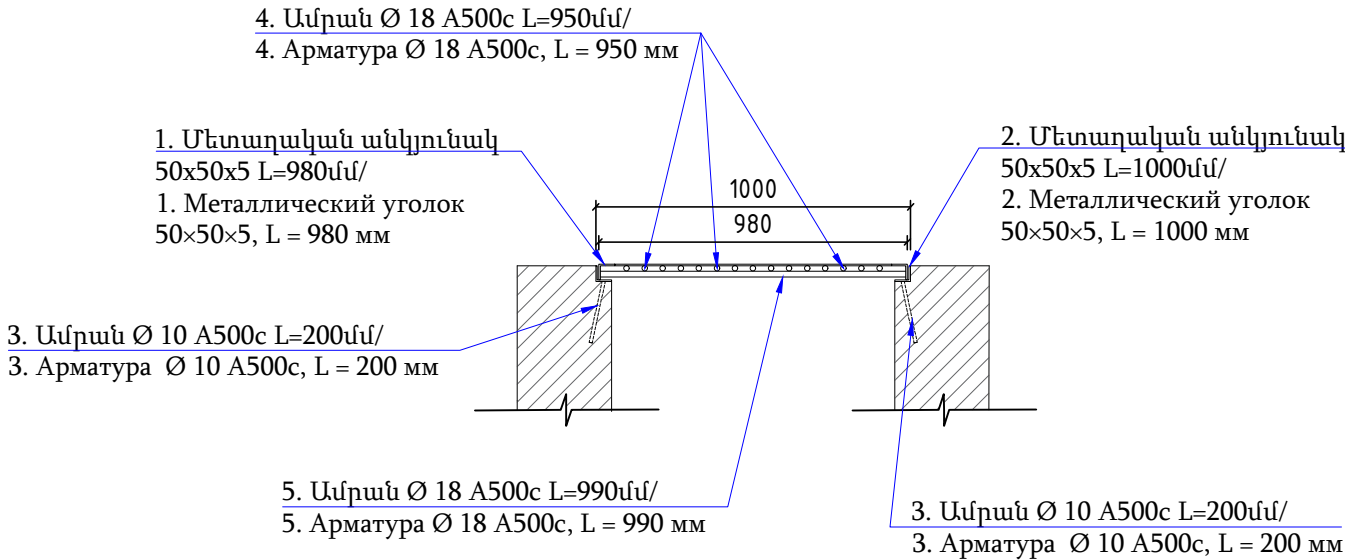
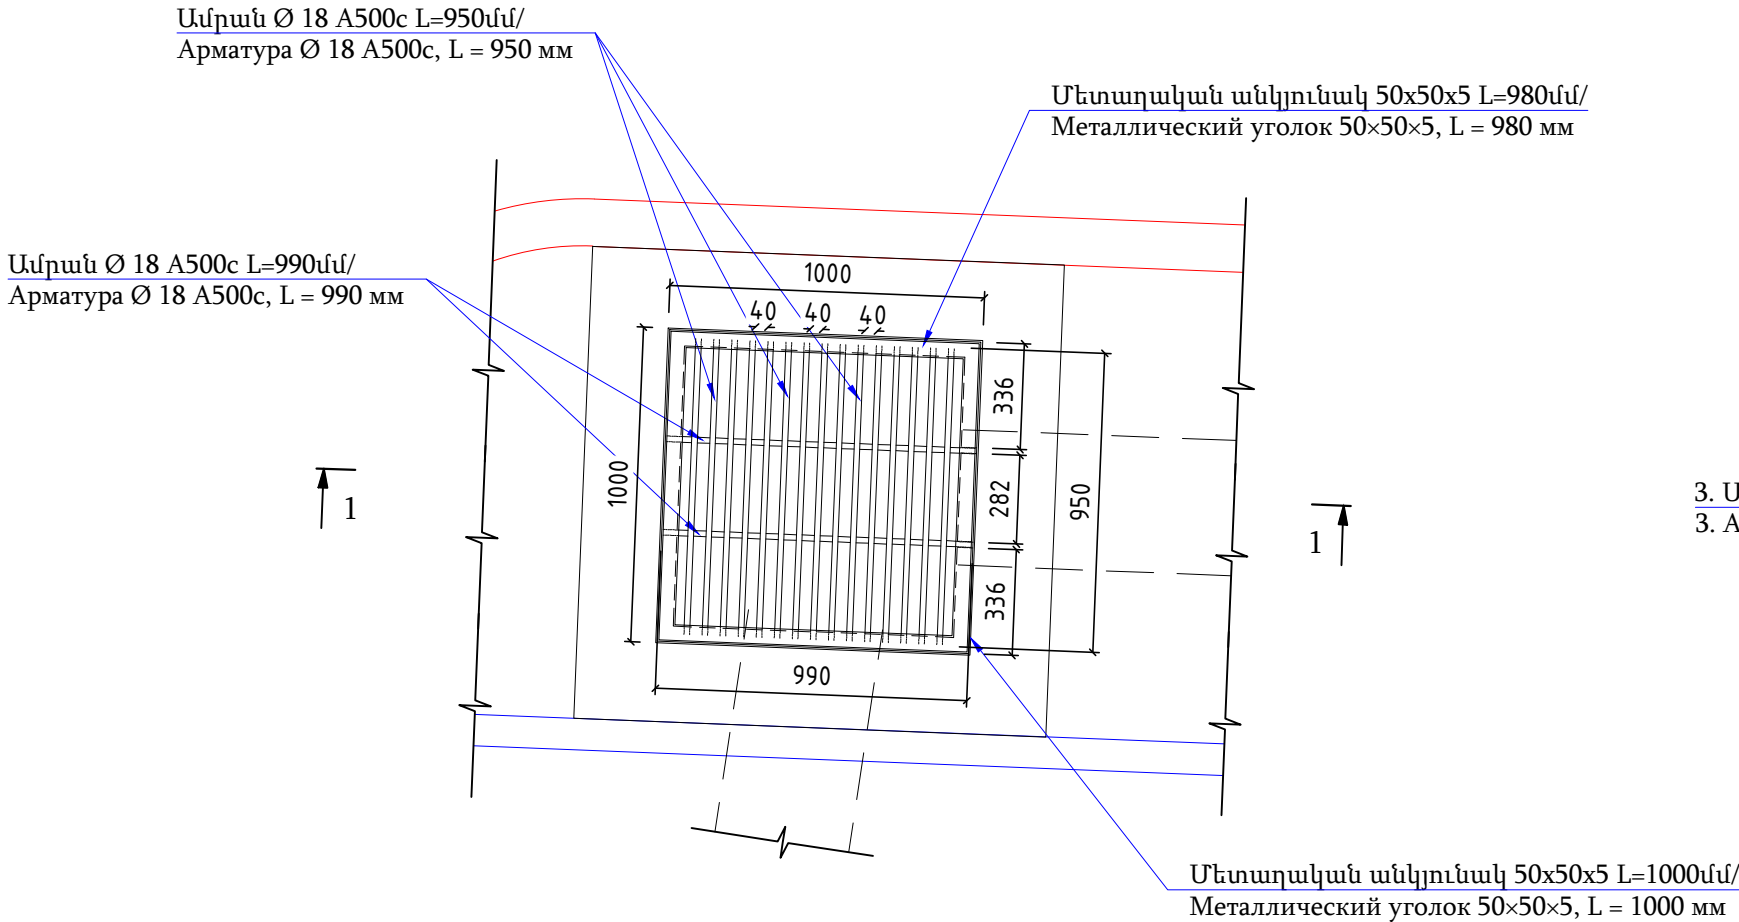


Մետաղական ցանցերի կառուցման տարրերի մասնագիր (7 հատ) / Спецификация элементов для устройства металлических сеток (7 штук)							
N	Էսքիզ/ Эскиз	Հատվածքը (մմ)/ Сечение (мм)	Երկարությունը L (մմ)/ Длина L (мм)	Հատ N/ Штук N	NxL (մ)	1 գծմ-ի քաշը/ Вес 1 погонного метра	7 ցանցի համար/ Для 7 сеток
1	Մետաղական անկյունակ 50x50x5/ Металлический уголок 50×50×5	50x50x5	1000	4	4	3.77 կգ	28 գծմ/105.56 կգ
2	Մետաղական անկյունակ 50x50x5/ Металлический уголок 50×50×5	50x50x5	980	4	3.92	3.77 կգ	27.44 գծմ/103.44 կգ
3	Ամրան Ø 10 A500c/ Арматура Ø 10 A500c	Ø 10	200	4	0.8	0.617 կգ	5.6 գծմ/3.5 կգ
4	Ամրան Ø 18 A500c/ Арматура Ø 18 A500c	Ø 18	950	15	14.25	2 կգ	99.82 գծմ/199.6 կգ
5	Ամրան Ø 18 A500c/ Арматура Ø 18 A500c	Ø 18	990	2	1.98	2 կգ	13.86 գծմ/27.72 կգ
Ընդամենը/ Итого							439.9 կգ
Մետաղական տարրերի յուղաներկում/ Окраска металлических элементов масляной краской							12 մ ²

Ծանուցում/ примечание

1. Բոլոր չափերը տրված են մմ-ով/ Все размеры указаны в мм:
2. Հորերի բետոնացումից առաջ տեղադրել մետաղական ցանցի շրջանակը (անկյունակ 2) / Перед бетонированием колодцев установить каркас металлической сетки (уголок 2)

ՊԱՇՏՈՆ	Ա. ԱԶԳԱՆՈՒՆ	ՍՏՈՐԱԳ.	ԱՄՍ. ԱՄՍԹ.	Պատվիրատու՝ Մծամորի համայնքապետարան			
				ՀՀ Արմավիրի մարզի Մեծամոր համայնքի Ամասիա բնակավայրի 1-ին փողոցի ԿՄ 0+000-կմ 1+835 հատվածի հիմնանորոգման և 1-ին փողոցի կմ 0+000-կմ 1+300 հատվածի մայրերի կառուցման աշխատանքներ			
ՏՆՕՐԵՆ	Ա. ՇԻՇԱՆՅԱՆ			ՃԱՆԱՊԱՐՀԱՇԻՆԱՐԱՐԱԿԱՆ ՄԱՍ	Փուլ	Թերթ	Թերթեր
ՆԱԽԱԳԾՈՂ	Գ. ԱՎԵՏԻՍՅԱՆ				ԱՆ	61	77
ՆԱԽԱԳԾՈՂ	Հ. ԱՎԵՏԻՍՅԱՆ			Մետաղական ցանցի հատակագիծ, կտրվածքներ, կառուցման նյութերի մասնագիր	ԱՐՇԻՆ-ՔՈՆՍՏՐԱԿՇՆ ՍՊԸ		

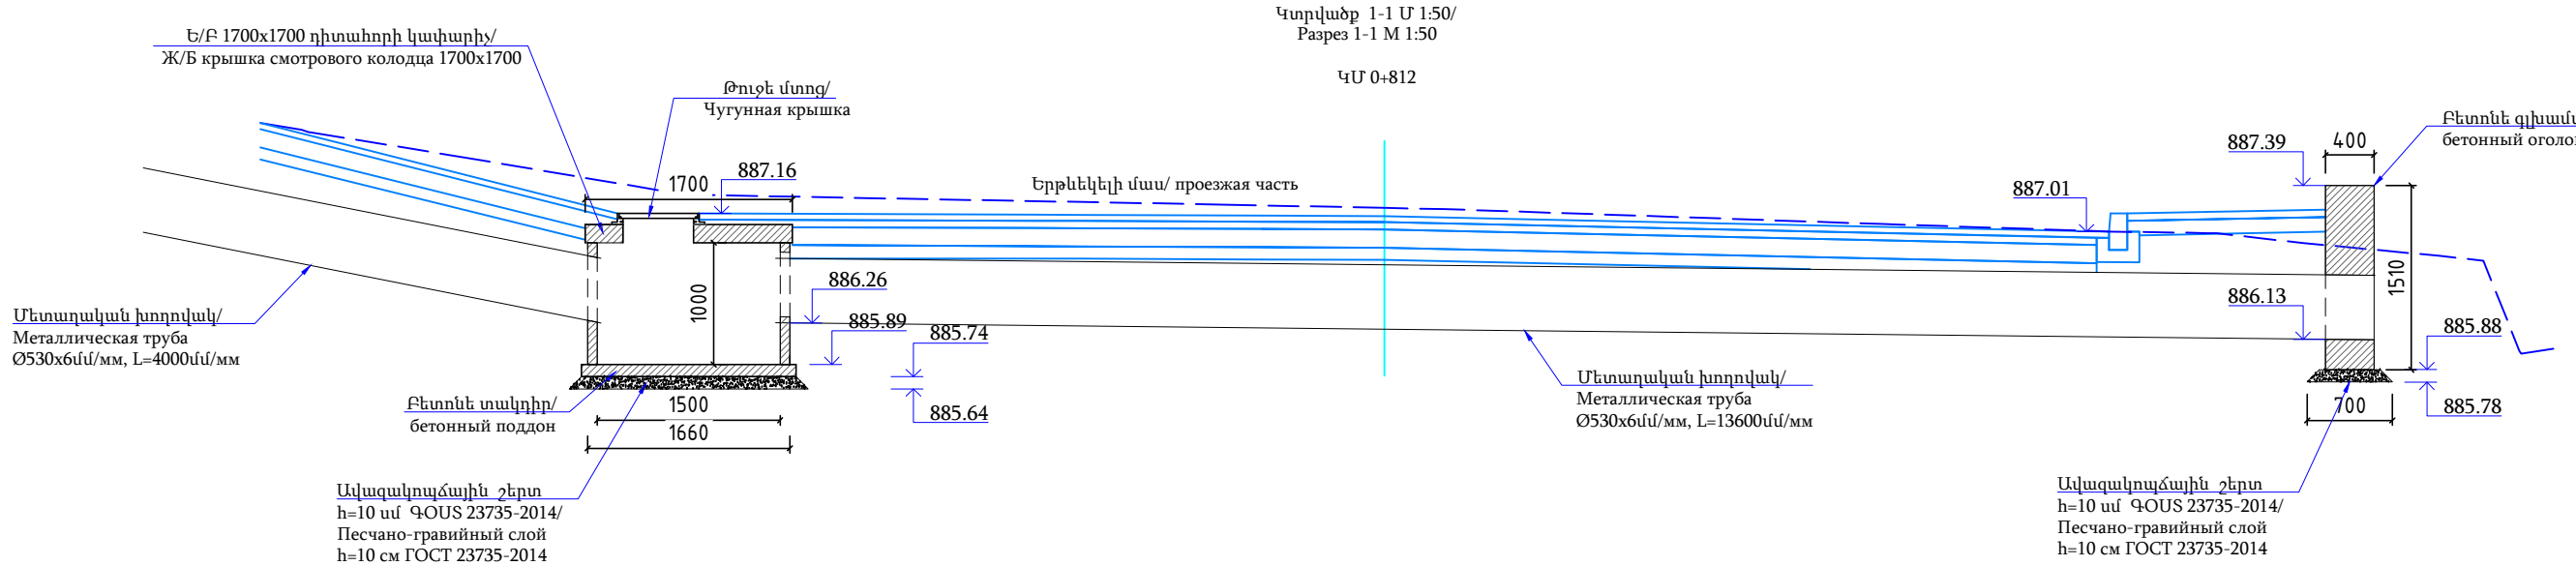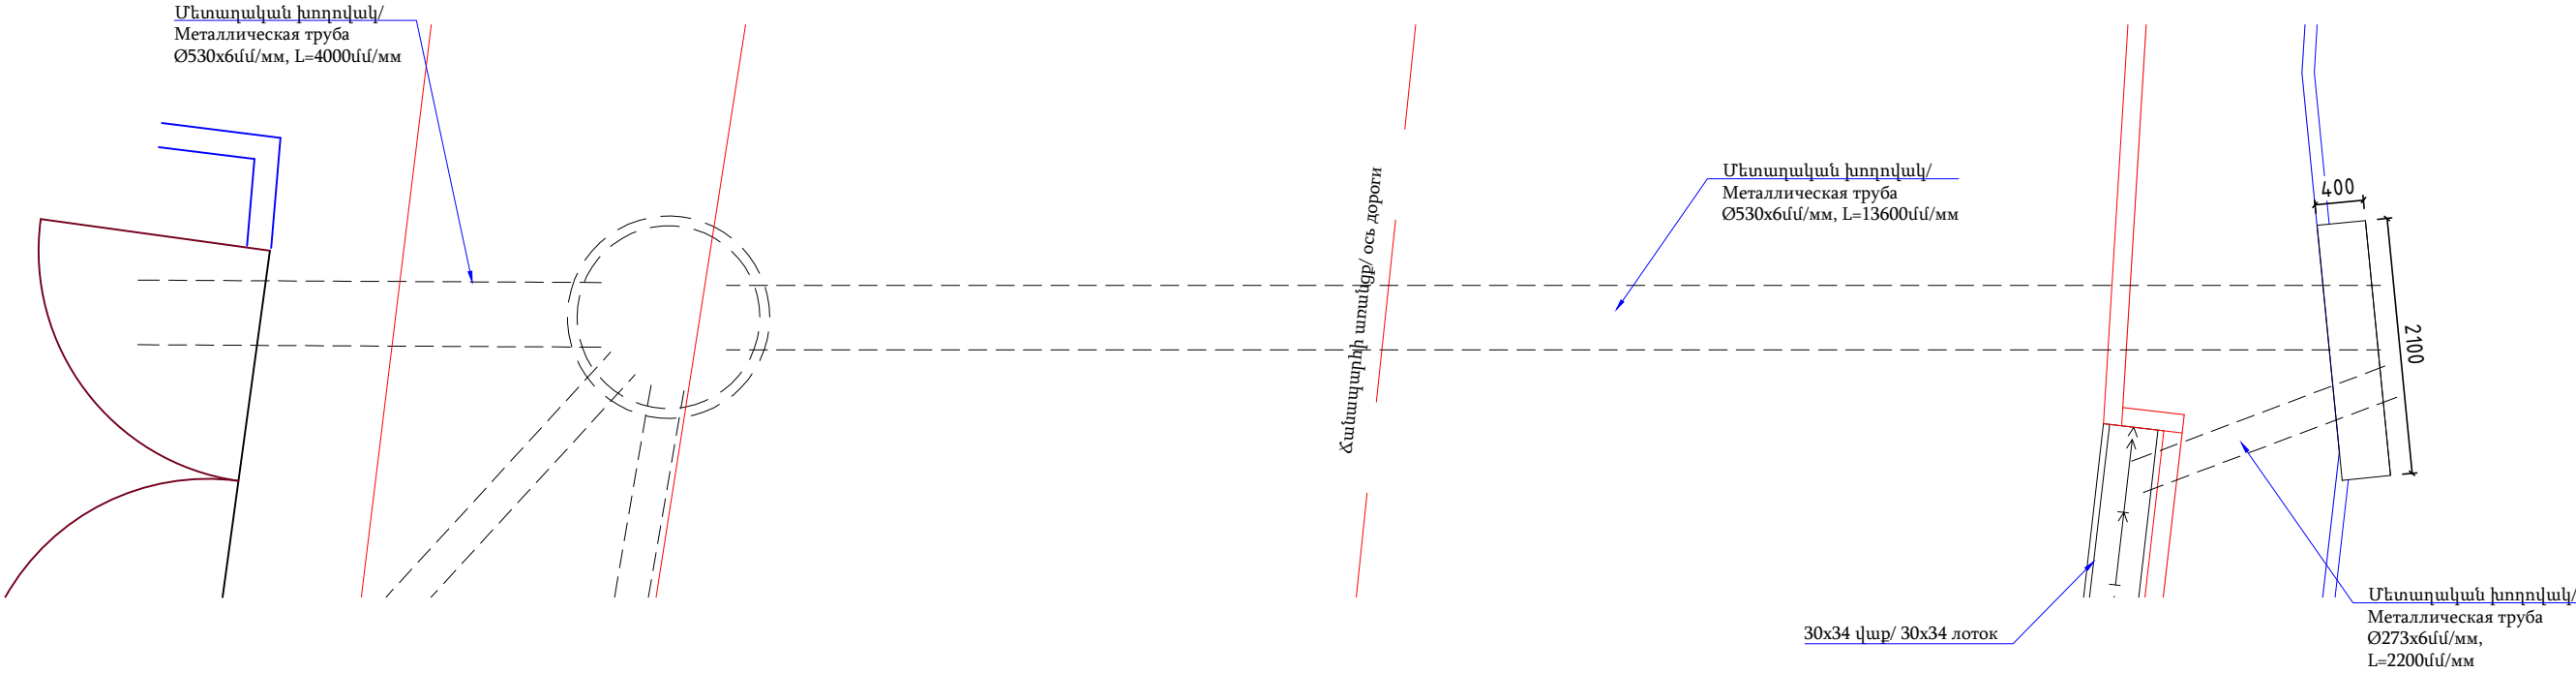

ԿՄ 0+812-ում անցումային խողովակների տեղադրման և հորերի կառուցման նյութերի մասնագիր/ Спецификация на установку переходных труб и материалы для строительства колодцев на ПК 0+812			
N	Անվանումը	Չափման միավորը	Քանակը
1	Գոյություն ունեցող բետոնե խողովակի քանդում պնևմոգործիքով, տեղափոխում լցակույտ/ Разборка существующей бетонной трубы пневмоинструментом, перевозка в отвал	մ³	20.1
2	Ավազակույզային շերտ h = 10սմ Песчано-гравийный слой h = 10см	մ³	0.11
3	Միաձուլվ բետոն B-20 դասի ԳՕՍՏ 26633-2015 / Монолитный бетон из марки Б-20 ГОСТ 26633-2015	մ³	1.26
4	Բետոնե էլեմենտների գրունտի հետ շփվող հատվածների ջրամեկուսացում բիտումային մածիկով/ Гидроизоляция участков бетонных элементов, соприкасающихся с грунтом, битумной мастикой	մ²	4.25
Խողովակների տեղադրման մասնագիր/ Ведомость на установку труб			
1	Գրունտի մշակում էքսկավատորով, կողիցք/ разработка грунта экскаватором, в отвал	մ³	4.04
2	Գրունտի հետլիցք էքսկավատորով/ обратная засыпка грунта экскаватором	մ³	4.04
3	Մետաղական խողովակ/ Металлическая труба Ø530x6մմ/мм,	մ	17.6
4	Մետաղական խողովակ/ Металлическая труба Ø273x6մմ/мм,	մ	2.2
5	Ավազակույզային շերտ h = 10սմ Песчано-гравийный слой h = 10см	մ³	1.08
6	Մետաղական խողովակի ջրամեկուսացում բիտումային մածիկով/ гидроизоляция металлической трубы битумной мастикой	մ²	29.0


Դիտահորի կառուցման նյութերի մասնագիր / Спецификация материалов для строительства смотрового колодца			
N	Անվանումը	Չափման միավորը	Քանակը (1 հատ)
1	Գրունտի մշակում էքսկավատորով, կողիցք/ разработка грунта экскаватором, в отвал	մ³	4.9
2	Գրունտի հետլիցք/ Обратная засыпка грунтом	մ³	2.74
3	Ավելորդ գրունտի տեղափոխում լցակույտ/ перевозка личного грунта в отвал	մ³	2.16
4	Ավազակույզային շերտ h = 10սմ Песчано-гравийный слой h = 10см	մ³	0.14
5	Հավաքովի Ե/Բ դիտահոր 1500*1000, ներառյալ բետոնե տակդիր և ծածկի սալ 1700*1700, թուֆե մտոցով Սборный железобетонный смотровой колодец 1500*1000, включая бетонное поддон и плиту покрытия 1700*1700, с чугунной крышкой	Լրակազմ	1
6	Ե/Բ դիտահորի հիդրոմեկուսացում բիտումային մածիկով/ Гидроизоляция железобетонного смотрового колодца битумной мастикой	մ²	5.21

Ծանուցում/ примечание




1. Բոլոր չափերը տրված են մմ-ով/ Все размеры указаны в мм:

2. Գծագրերը նայել մետաղական ցանցի գծագրերի հետ միասին/ Смотреть чертежи вместе с чертежами металлической сетки

ՊԱՇՏՈՆ	Ա. ԱԶԳԱՆՈՒՆ	ՍՏՈՂԱԳ.	ԱՄՍ. ԱՄՍԹ.	Պատվիրատու՝ Մծամորի համայնքապետարան			
				ՀՀ Արմավիրի մարզի Մեծամոր համայնքի Ամասիա բնակավայրի 1-ին փողոցի ԿՄ 0+000-կմ 1+835 հատվածի հիմնանորոգման և 1-ին փողոցի կմ 0+000-կմ 1+300 հատվածի մայրերի կառուցման աշխատանքներ			
ՏՆՕՐԵՆ	Ա. ՇԻՇԱՆՅԱՆ			ՀԱՆԱՊԱՐՀԱՇԻՆԱՐԱՐԱԿԱՆ ՄԱՍ	Փուլ	Թերթ	Թերթեր
ՆԱԽԱԳԾՈՂ	Գ. ԱՎԵՏԻՍՅԱՆ				ԱՆ	62	77
ՆԱԽԱԳԾՈՂ	Հ. ԱՎԵՏԻՍՅԱՆ			ԿՄ 0+812-ում անցումային խողովակների տեղադրման և հորերի հատակագիծ, կտրվածքներ, կառուցման նյութերի մասնագիր	ԱՐՇԻՆ-ՔՈՆՍՍԹՐԱՔՇՆ ՍՊԸ		

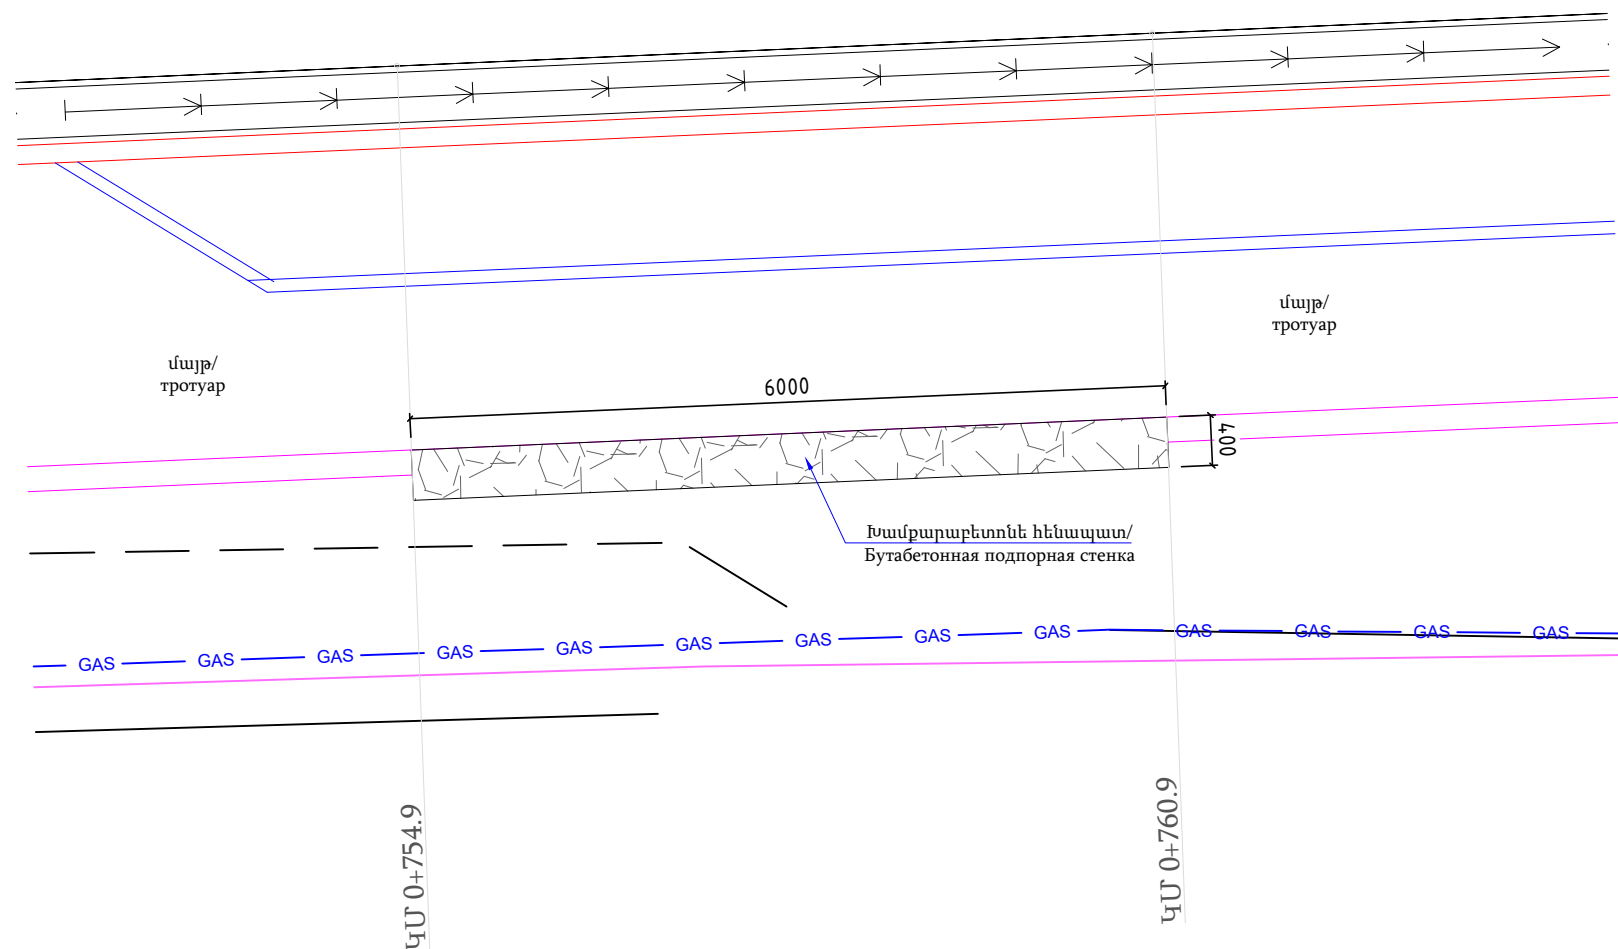





ԿՄ 0+754.9-ԿՄ 0+760.9-ում կառուցվող հենապատի կառուցման նյութերի մասնագիր/ Спецификация материалов для строительства подпорной стены на участке КМ 0+754,9–КМ 0+760,9			
N	Անվանումը	Չափման միավորը	Քանակը
1	Գրունտի մշակում էքսկավատորով, տեղափոխում լցակույտ/ разработка грунта экскаватором, перевозка в отвал	մ ³	14.82
2	Գրունտի մշակում էքսկավատորով, կողիցք/ разработка грунта экскаватором, в отвал	մ ³	7.74
3	Գրունտի հետլիցք/ Обратная засыпка грунтом	մ ³	7.74
4	Ավազակույձային շերտ h = 10սմ Песчано-гравийный слой h = 10см	մ ³	0.11
5	Հենապատի միաձույլ բետոնե իրան B-20 դասի ԳՕՍՏ 26633-2015 / монолитное бетонное тело подпорной стены класса В-20 ГОСТ 26633-2015	մ ³	1.26
5	Հենապատի միաձույլ բետոնե հիմք B-20 դասի ԳՕՍՏ 26633-2015 / монолитное бетонное основание подпорной стены класса В-20 ГОСТ 26633-2015	մ ³	1.26
6	Բետոնե էլեմենտների զրուստի հետ շփվող հատվածների ջրամեկուսացում բիտումային մածիկով/ Гидроизоляция участков бетонных элементов, соприкасающихся с грунтом, битумной мастикой	մ ²	17

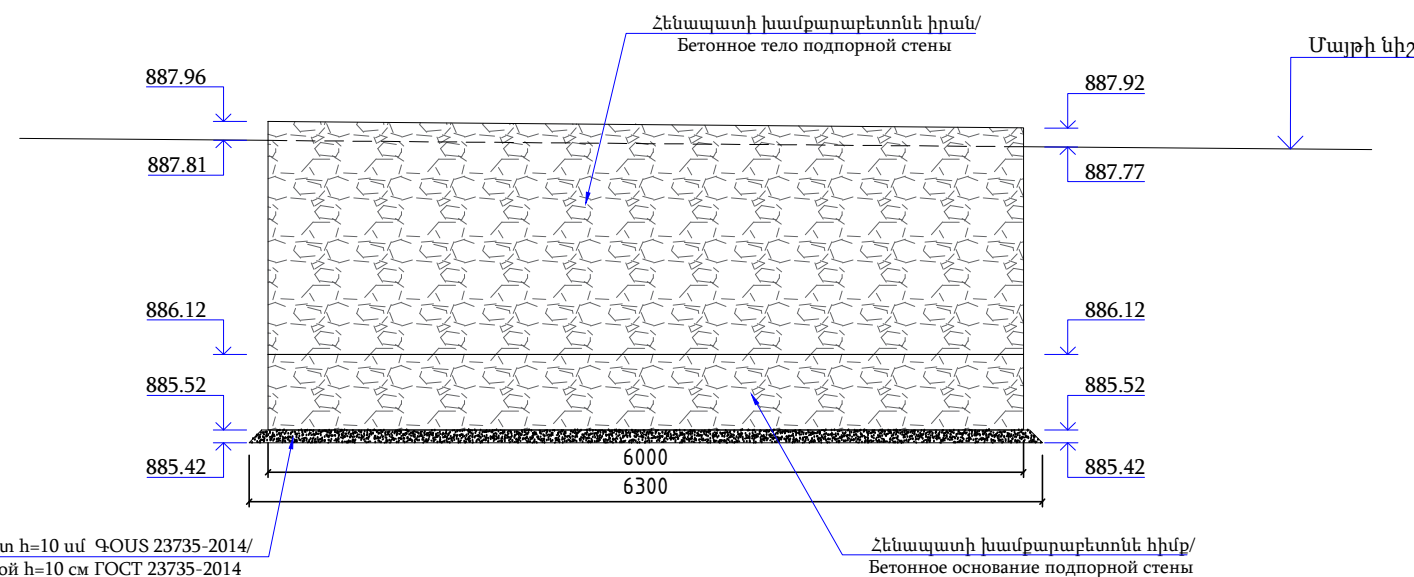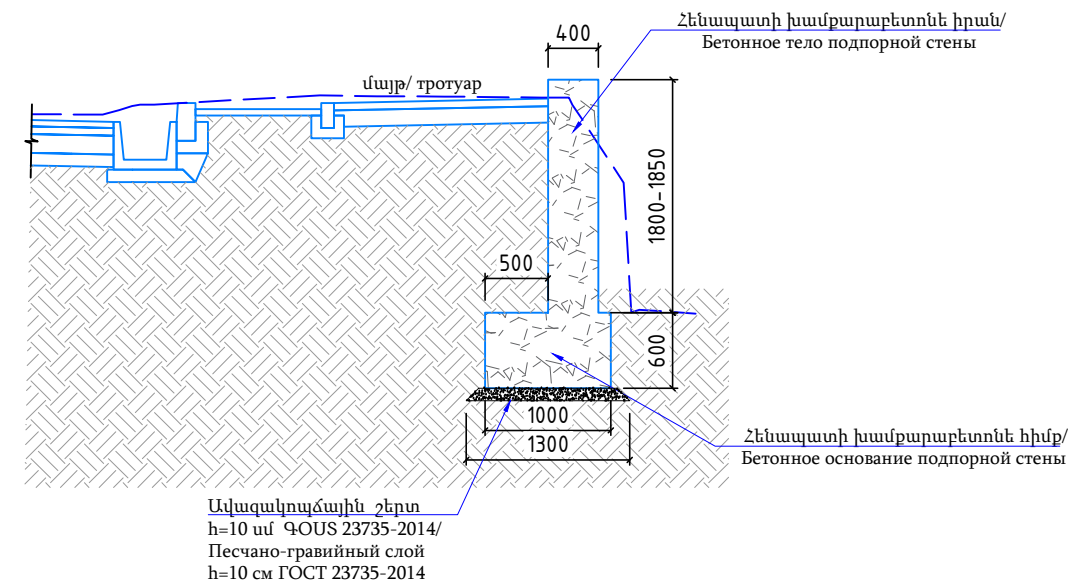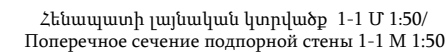


ՊԱՇՏՈՆ	Ա. ԱԶԳԱՆՈՒՆ	ՍՏՈՐԱԳ.	ԱՄՍ. ԱՄՍԹ.	Պատվիրատու՝ Մծամորի համայնքապետարան			
				ՀՀ Արմավիրի մարզի Մեծամոր համայնքի Ամասիա բնակավայրի 1-ին փողոցի ԿՄ 0+000-կմ 1+835 հատվածի հիմնանորոգման և 1-ին փողոցի կմ 0+000-կմ 1+300 հատվածի մայրերի կառուցման աշխատանքներ			
ՏՆՕՐԵՆ	Ա. ՇԻՇԱՆՅԱՆ			ՀԱՆԱՊԱՐՀԱՇԽԵՆԱՐԱՐԱԿԱՆ ՄԱՍ	Փուլ	Թերթ	Թերթեր
ՆԱԽԱԳԾՈՂ	Գ. ԱՎԵՏԻՍՅԱՆ				ԱՆ	63	77
ՆԱԽԱԳԾՈՂ	Հ. ԱՎԵՏԻՍՅԱՆ			ԿՄ 0+754.9-ԿՄ 0+760.9-ում կառուցվող հենապատի հատակագիծ, կտրվածքներ, կառուցման նյութերի մասնագիր	ԱՐՇԻՆ-ՔՈՆՍԹՐԱԲԵՆ ՍՊԸ		

U 1:500

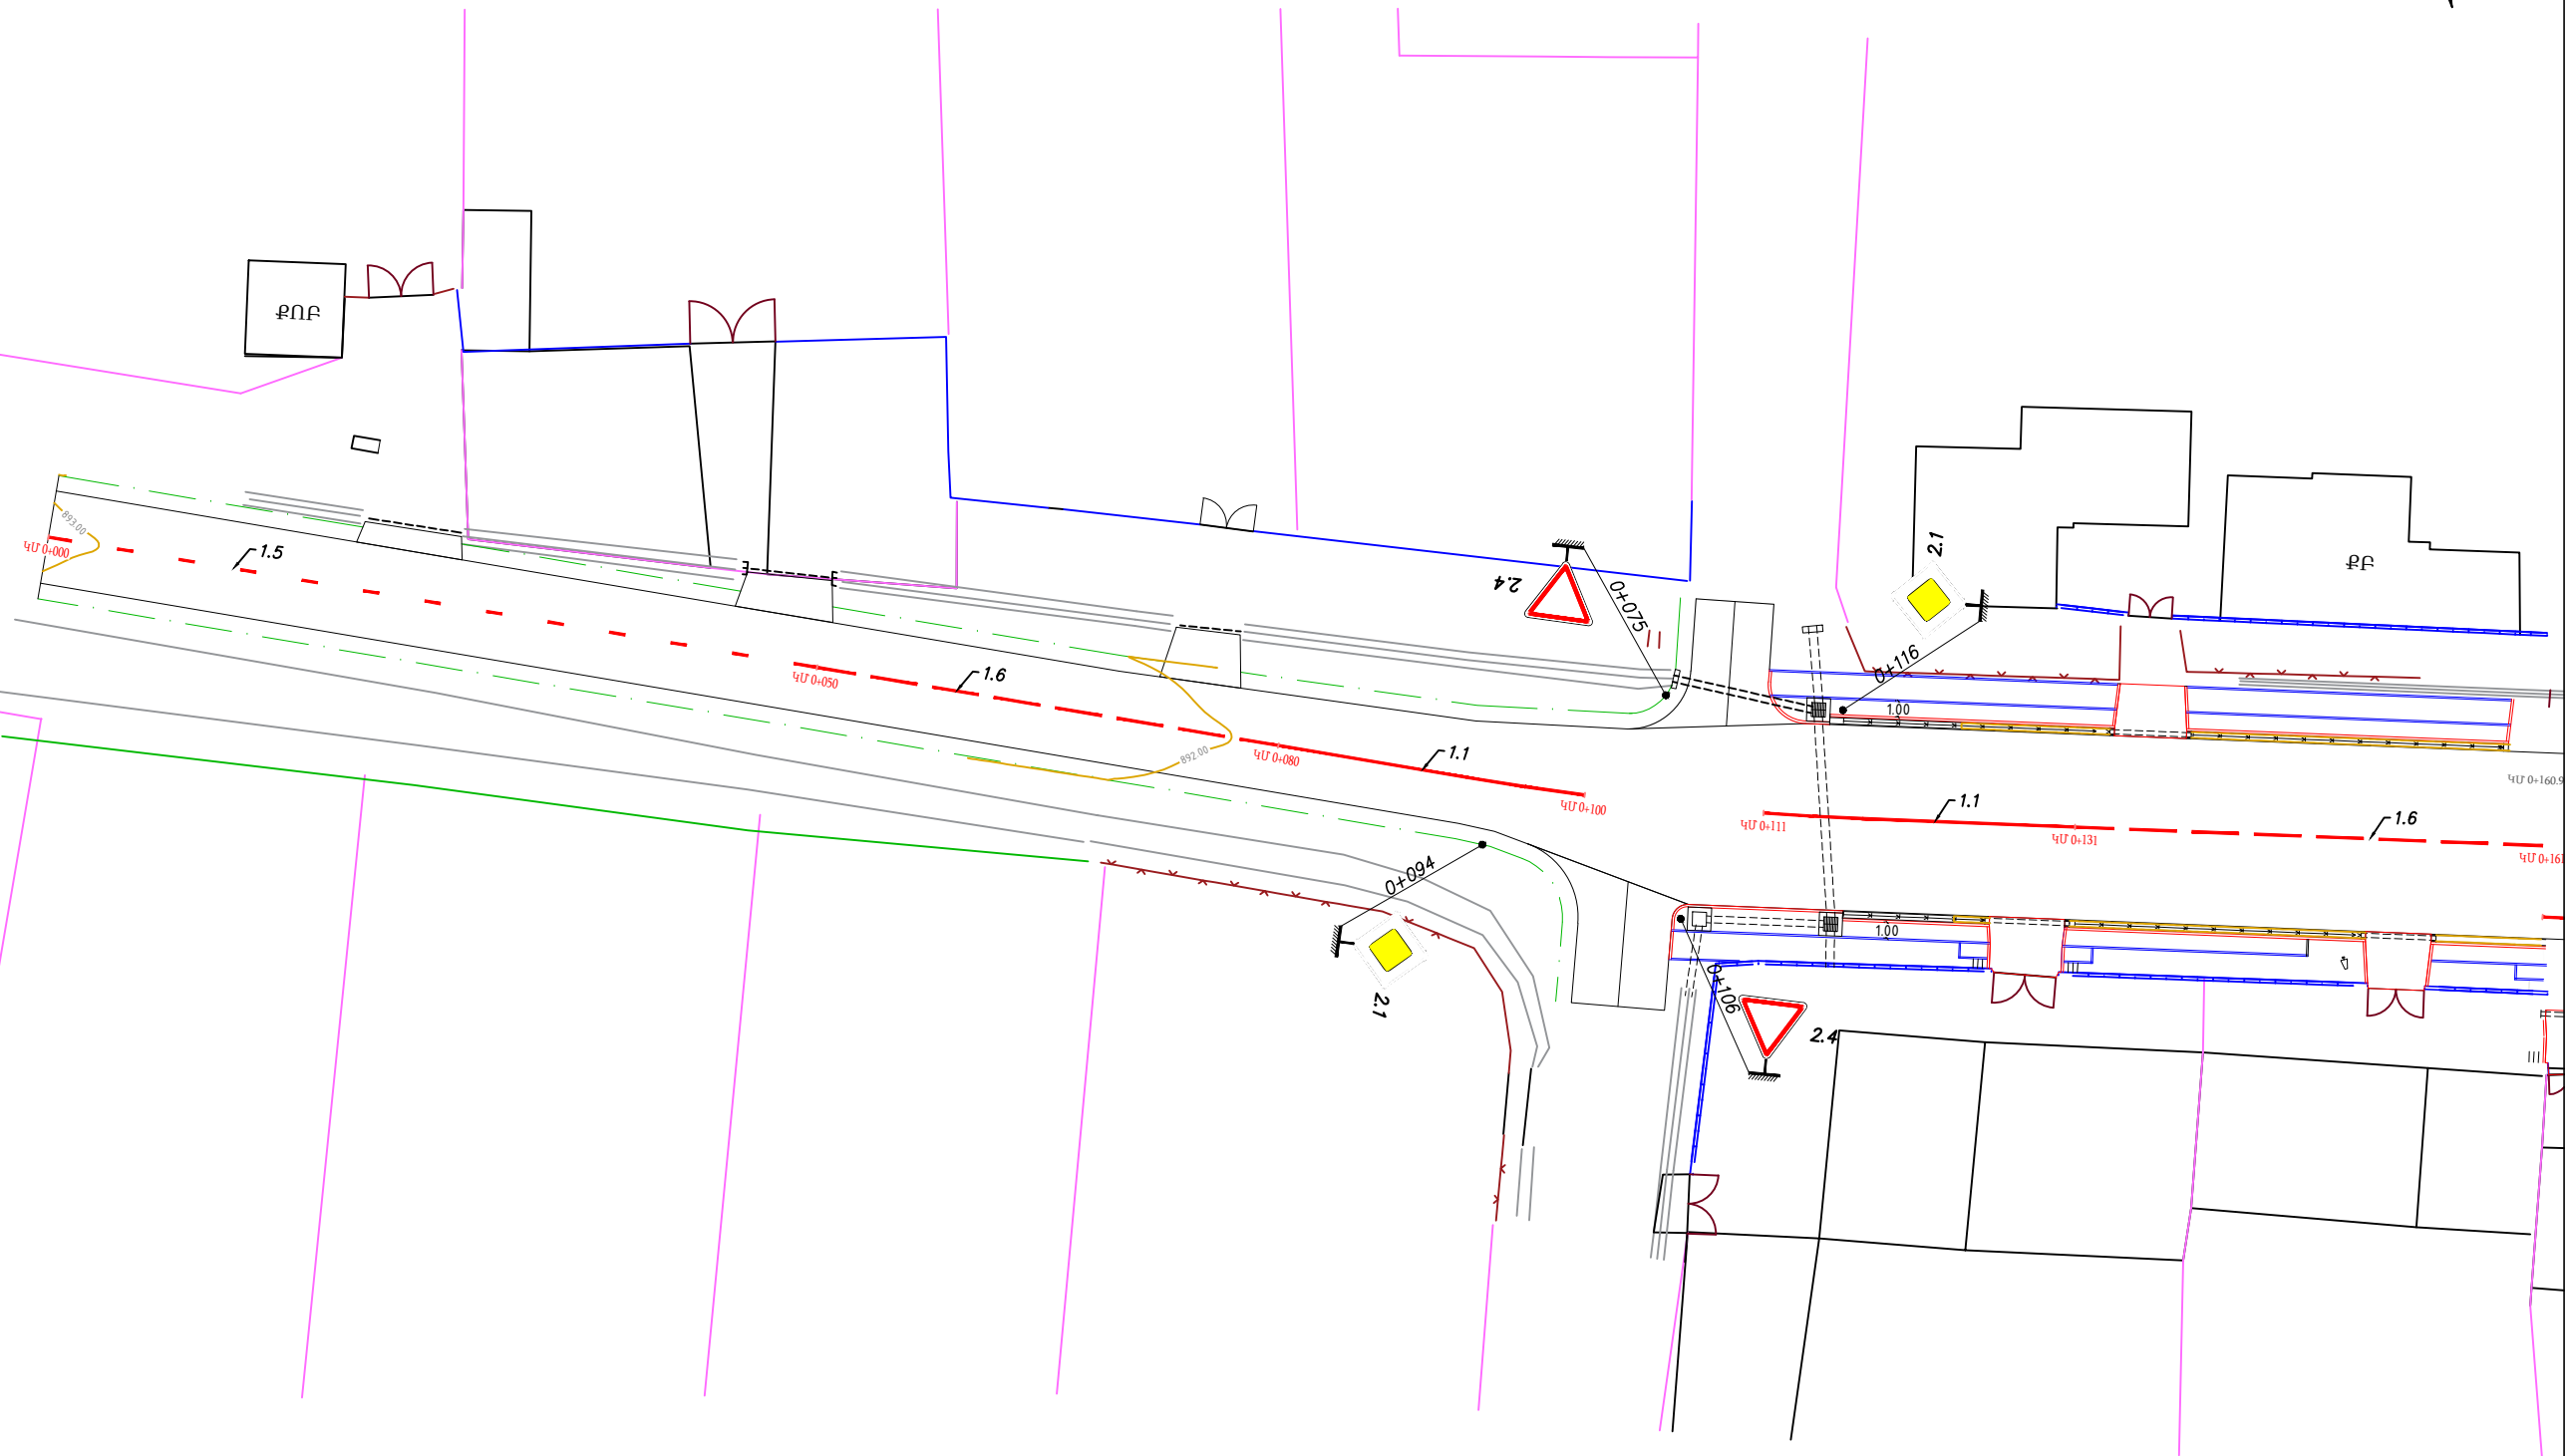

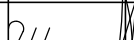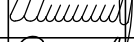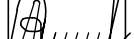ՊԱՇՏՈՆ	Ա. ԱԶԳԱՆՈՒՆ	ՍՏՈՐԱԳ.	ԱՄՍ. ԱՄՍԹ.	Պատվիրատու՝ Մծամորի համայնքապետարան			
				ՀՀ Արմավիրի մարզի Մեծամոր համայնքի Ամասիա բնակավայրի 1-ին փողոցի ԿՄ 0+000-կմ 1+835 հատվածի հիմնանորոգման և 1-ին փողոցի կմ 0+000-կմ 1+300 հատվածի մայրթերի կառուցման աշխատանքներ			
ՏՆՕՐԵՆ	Ա. ՇԻՇԱՆՅԱՆ			ՃԱՆԱՊԱՐԶԱՇԽԱՐԱՐԱԿԱՆ ՄԱՍ	Փուլ	Թերթ	Թերթեր
ՆԱԽԱԳԾՈՂ	Գ. ԱՎԵՏԻՍՅԱՆ				ԱՆ	64	77
ՆԱԽԱԳԾՈՂ	Հ. ԱՎԵՏԻՍՅԱՆ			1-ին փողոցի գծանշման և կահավորման հատակագիծ	ԱՐՇԻՆ-ՔՈՆՍԹՐԱԲԵՆ ՍՊԸ		

1-ին փողոցի գծանշման և կահավորման հատակագիծ
Մ 1:500

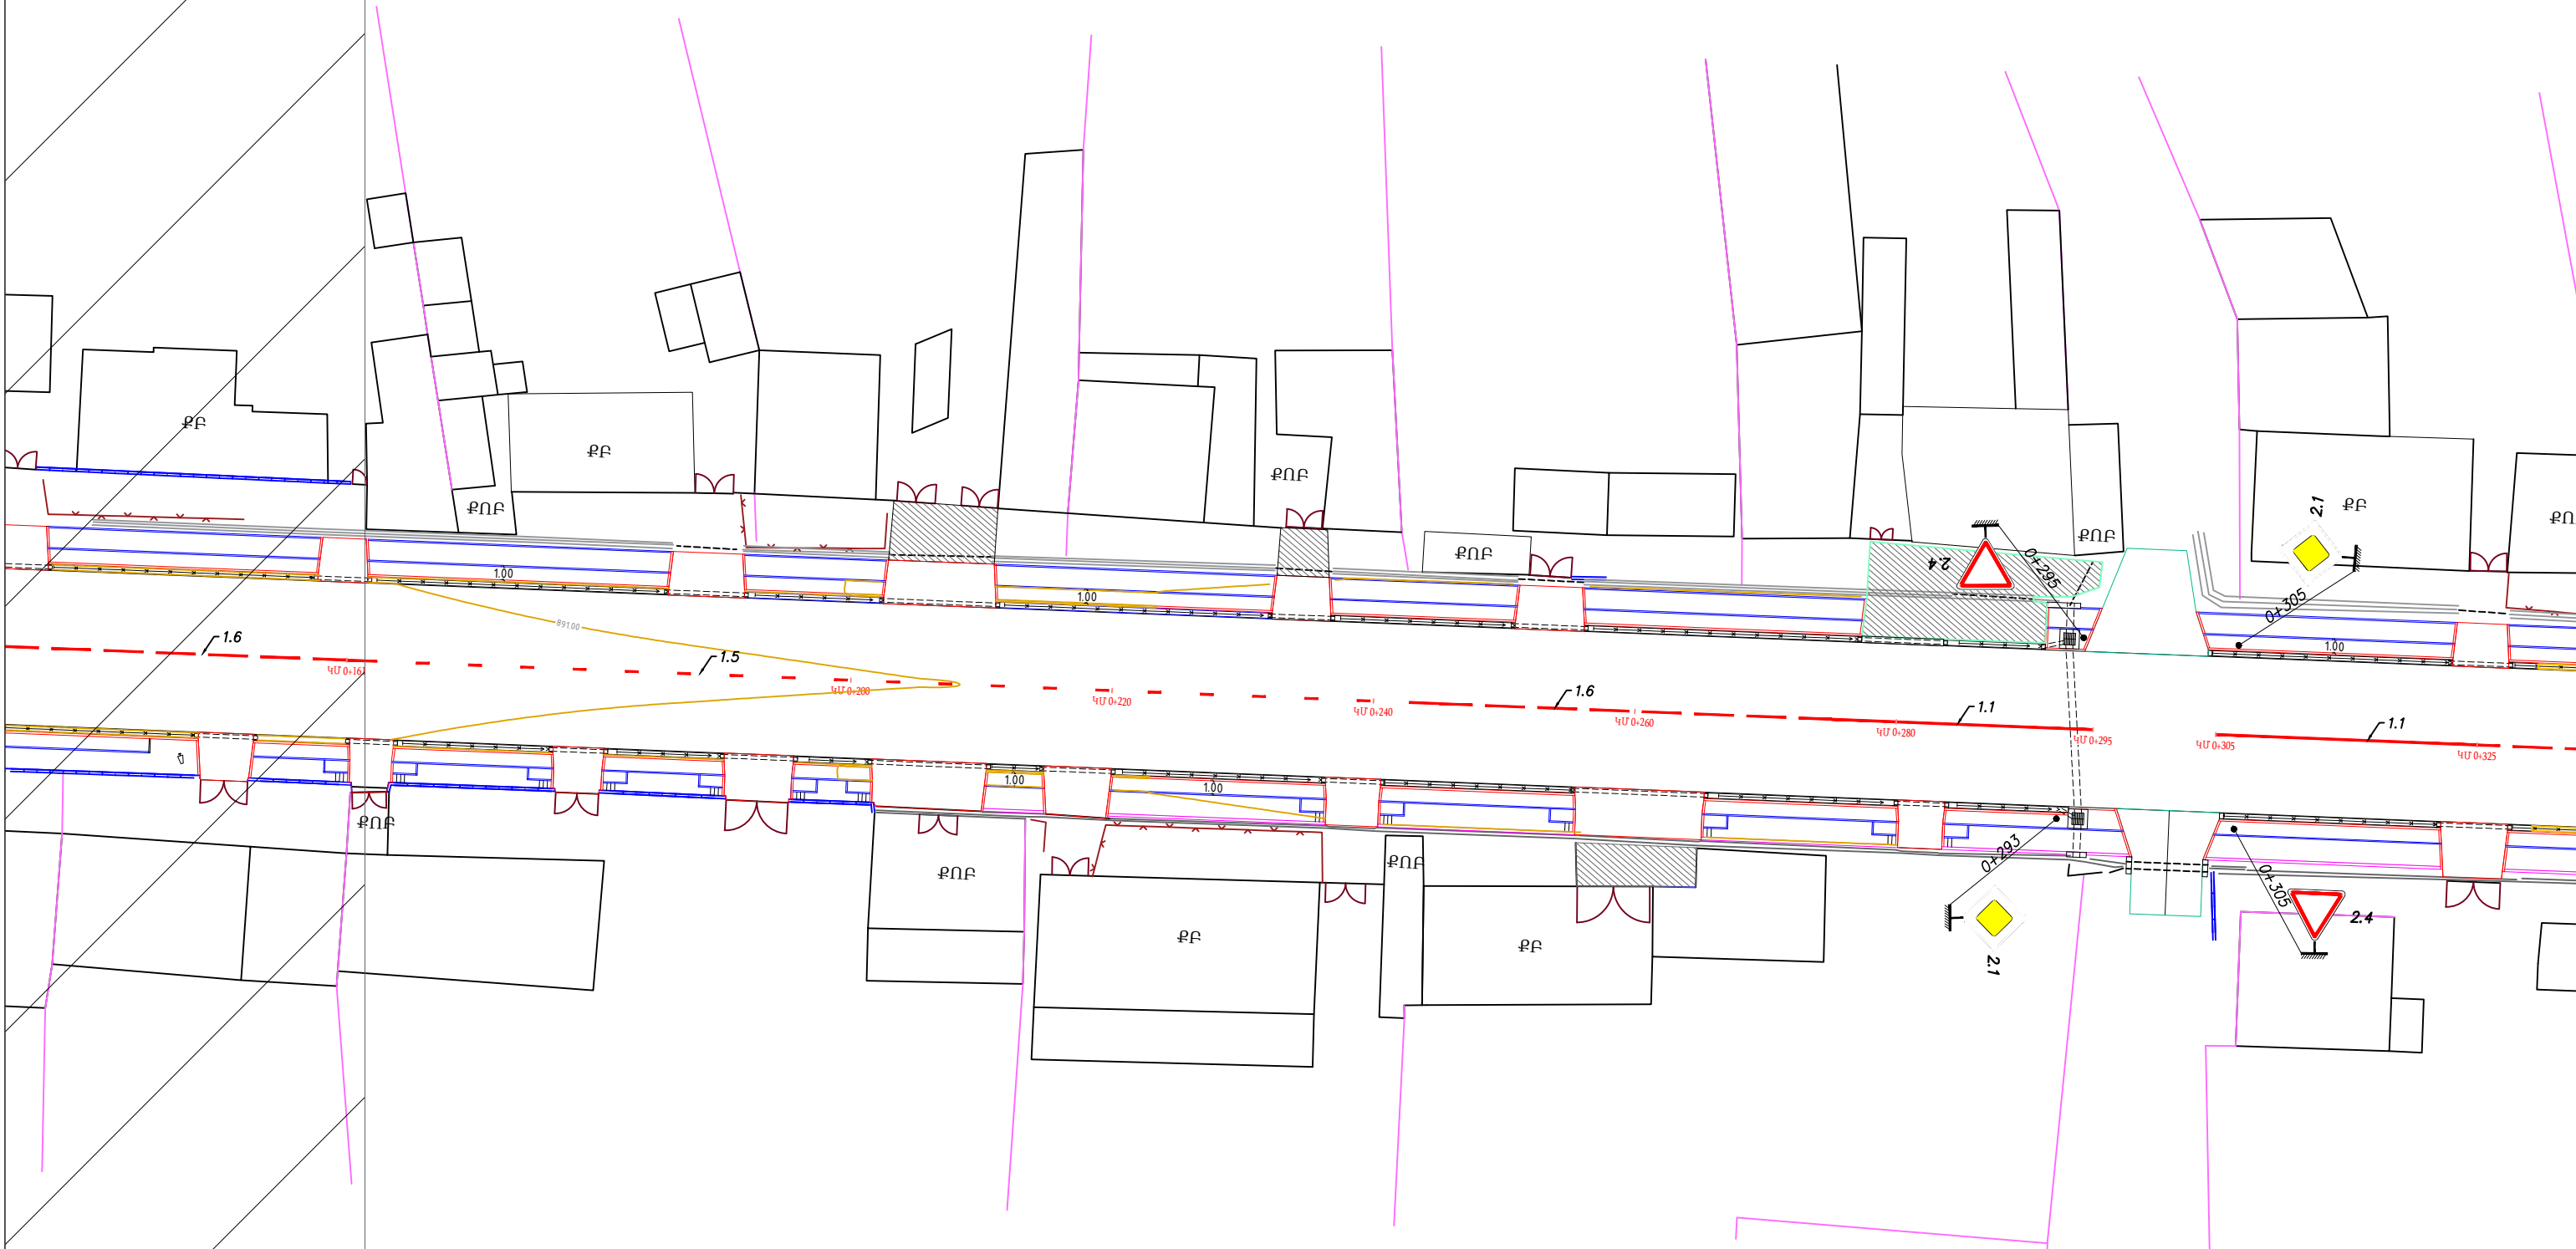


ՊԱՇՏՈՆ	Ա. ԱԶԳԱՆՈՒՆ	ՍՏՈՐԱԳ.	ԱՄՍ. ԱՄՍԹ.	Պատվիրատու՝ Մծամորի համայնքապետարան			
				ՀՀ Արմավիրի մարզի Մեծամոր համայնքի Ամասիա բնակավայրի 1-ին փողոցի ՀԱՄ 0+000-կմ 1+835 հատվածի հիմնանորոգման և 1-ին փողոցի կմ 0+000-կմ 1+300 հատվածի մայրերի կառուցման աշխատանքներ			
ՏՆՕՐԵՆ	Ա. ՇԻՇԱՆՅԱՆ			ՃԱՆԱՊԱՐԶԱՇԻՆԱՐԱՐԱԿԱՆ ՄԱՍ	Փուլ	Թերթ	Թերթեր
ՆԱԽԱԳԾՈՂ	Գ. ԱՎԵՏԻՍՅԱՆ				ԱՆ	65	77
ՆԱԽԱԳԾՈՂ	Հ. ԱՎԵՏԻՍՅԱՆ			1-ին փողոցի գծանշման և կահավորման հատակագիծ	ԱՐՇԻՆ-ՔՈՆՍԹՐԱԲԵՆ ՍՊԸ		

1-ին փողոցի գծանշման և կահավորման հատակագիծ
Մ 1:500




ՊԱՇՏՈՆ	Ա. ԱԶԳԱՆՈՒՆ	ՍՏՈՐԱԳ.	ԱՍՍ. ԱՄՍԹ.	Պատվիրատու՝ Մծամորի համայնքապետարան			
				ՀՀ Արմավիրի մարզի Մեծամոր համայնքի Ամասիա բնակավայրի 1-ին փողոցի ԿՄ 0+000-կմ 1+835 հատվածի հիմնանորոգման և 1-ին փողոցի կմ 0+000-կմ 1+300 հատվածի մայրերի կառուցման աշխատանքներ			
ՏՆՕՐԵՆ	Ա. ՇԻՇԱՆՅԱՆ			ՃԱՆԱՊԱՐՀԱՇԻՆԱՐԱՐԱԿԱՆ ՄԱՍ	Փուլ	Թերթ	Թերթեր
ՆԱԽԱԳԾՈՂ	Գ. ԱՎԵՏԻՍՅԱՆ				ԱՆ	66	77
ՆԱԽԱԳԾՈՂ	Հ. ԱՎԵՏԻՍՅԱՆ			1-ին փողոցի գծանշման և կահավորման հատակագիծ	ԱՐՇԻՆ-ՔՈՆՍԹՐԱԲԵՆ ՍՊԸ		

1-ին փողոցի գծանշման և կահավորման հատակագիծ
Մ 1:500

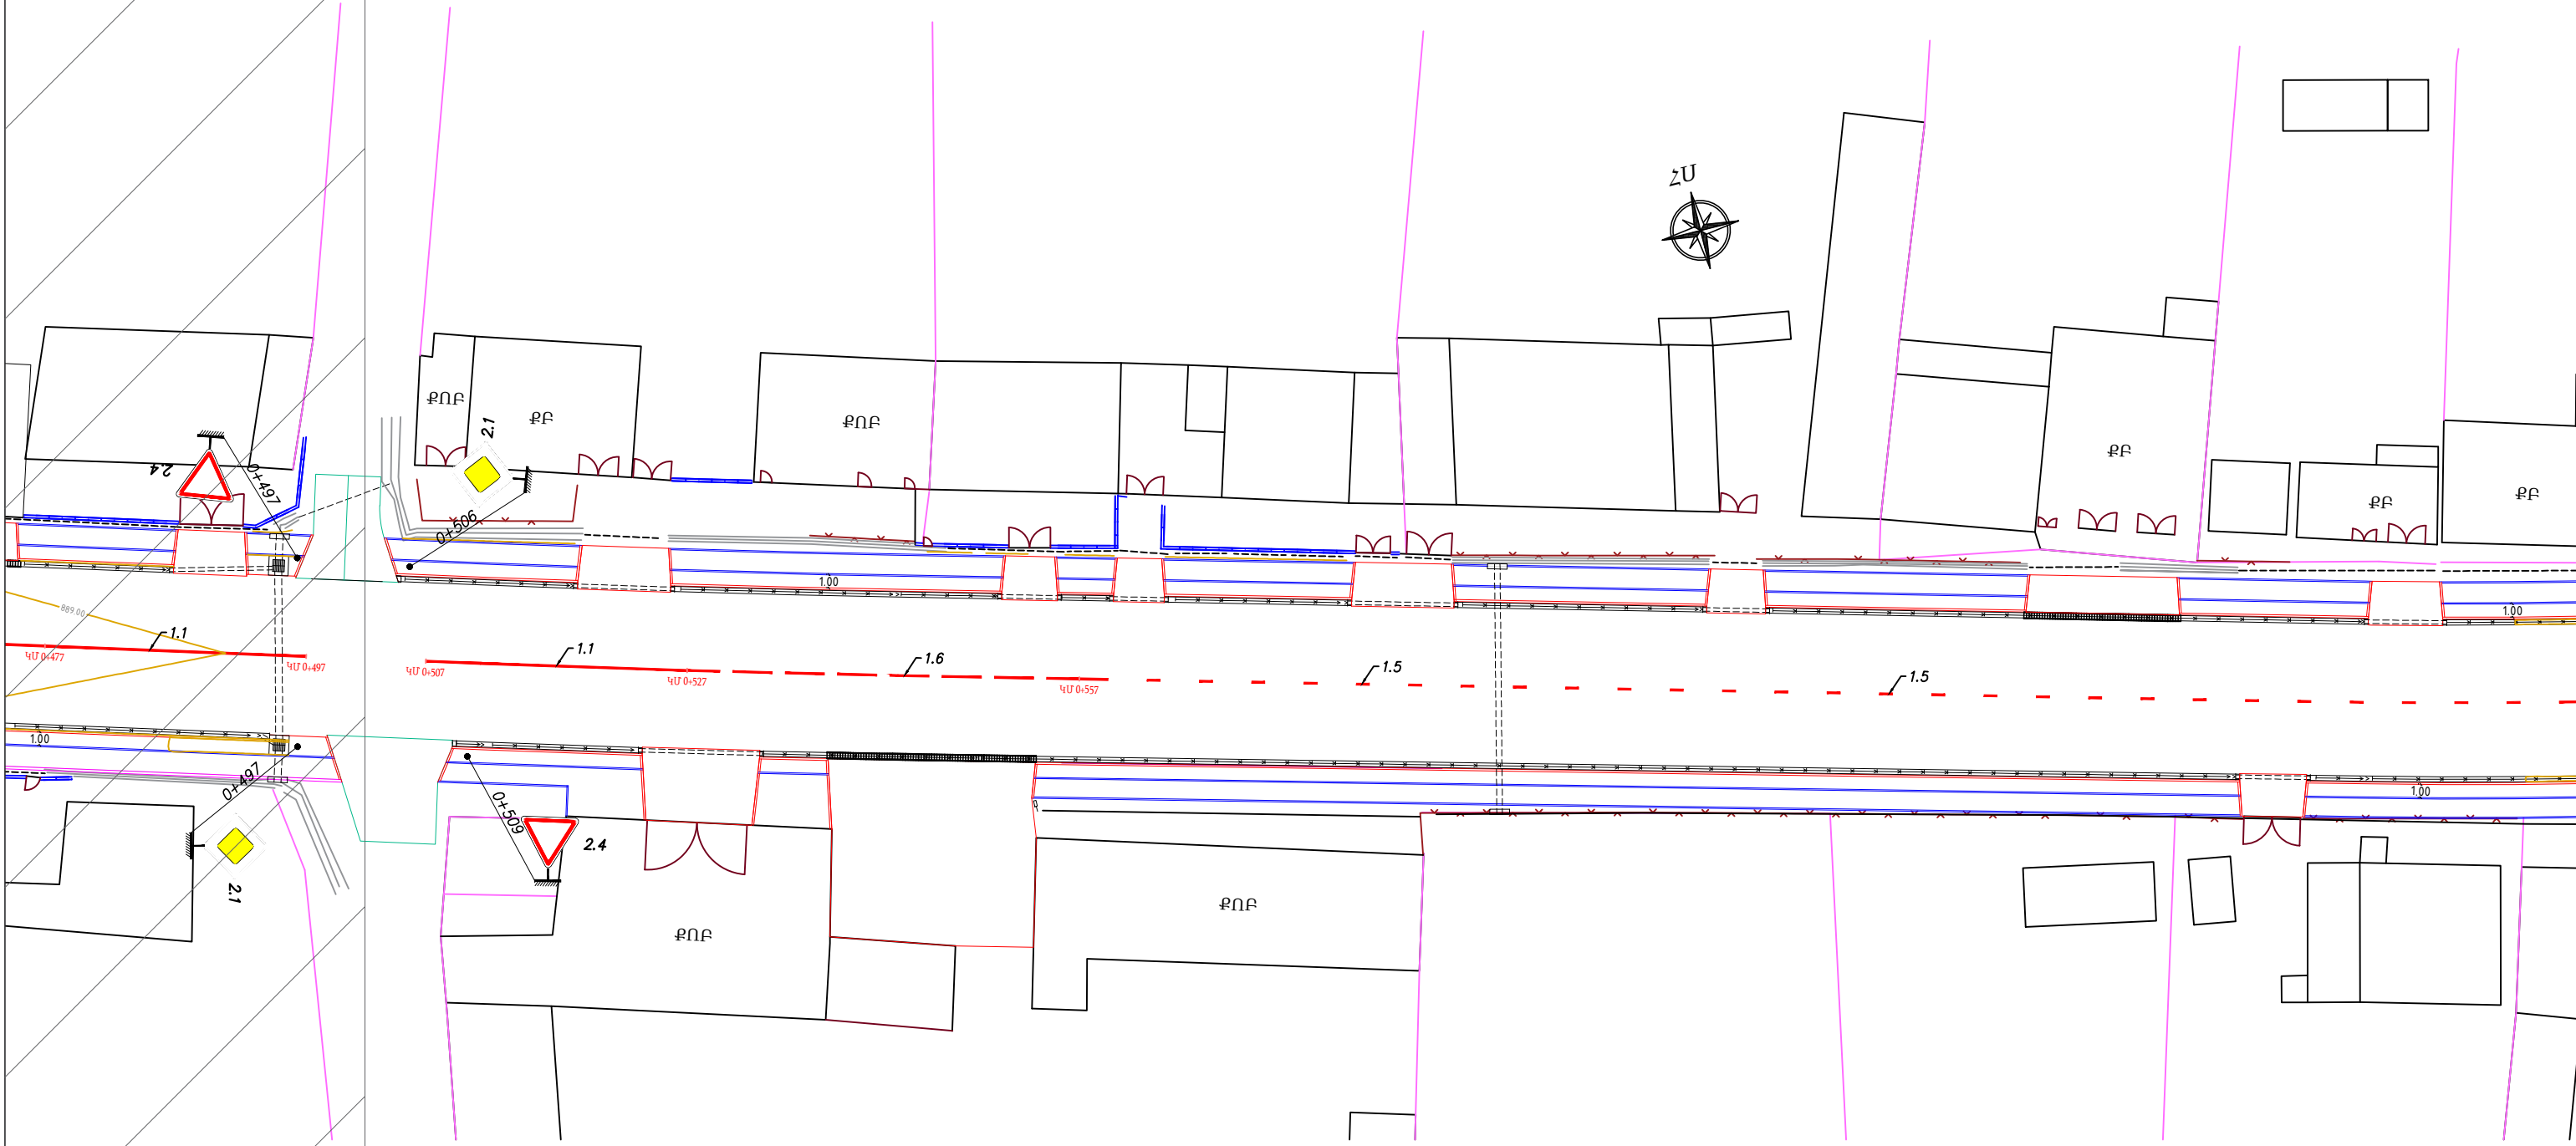


ՊԱՇՏՈՆ	Ա. ԱԶԳԱՆՈՒՆ	ՍՏՈՐԱԳ.	ԱՄՍ. ԱՄՍԹ.	Պատվիրատու՝ Մծամորի համայնքապետարան			
				ՀՀ Արմավիրի մարզի Մեծամոր համայնքի Ամասիա բնակավայրի 1-ին փողոցի ԿՄ 0+000-կմ 1+835 հատվածի հիմնանորոգման և 1-ին փողոցի կմ 0+000-կմ 1+300 հատվածի մայրթերի կառուցման աշխատանքներ			
ՏՆՕՐԵՆ	Ա. ՇԻՇԱՆՅԱՆ			ՃԱՆԱՊԱՐՀԱՇԻՆԱՐԱՐԱԿԱՆ ՄԱՍ	Փուլ	Թերթ	Թերթեր
ՆԱԽԱԳԾՈՂ	Գ. ԱՎԵՏԻՍՅԱՆ				ԱՆ	67	77
ՆԱԽԱԳԾՈՂ	Հ. ԱՎԵՏԻՍՅԱՆ			1-ին փողոցի գծանշման և կահավորման հատակագիծ			ԱՐՇԻՆ-ՔՈՆՍԹՐԱԲԵՆ ՍՊԸ

1-ին փողոցի գծանշման և կահավորման հատակագիծ
Մ 1:500

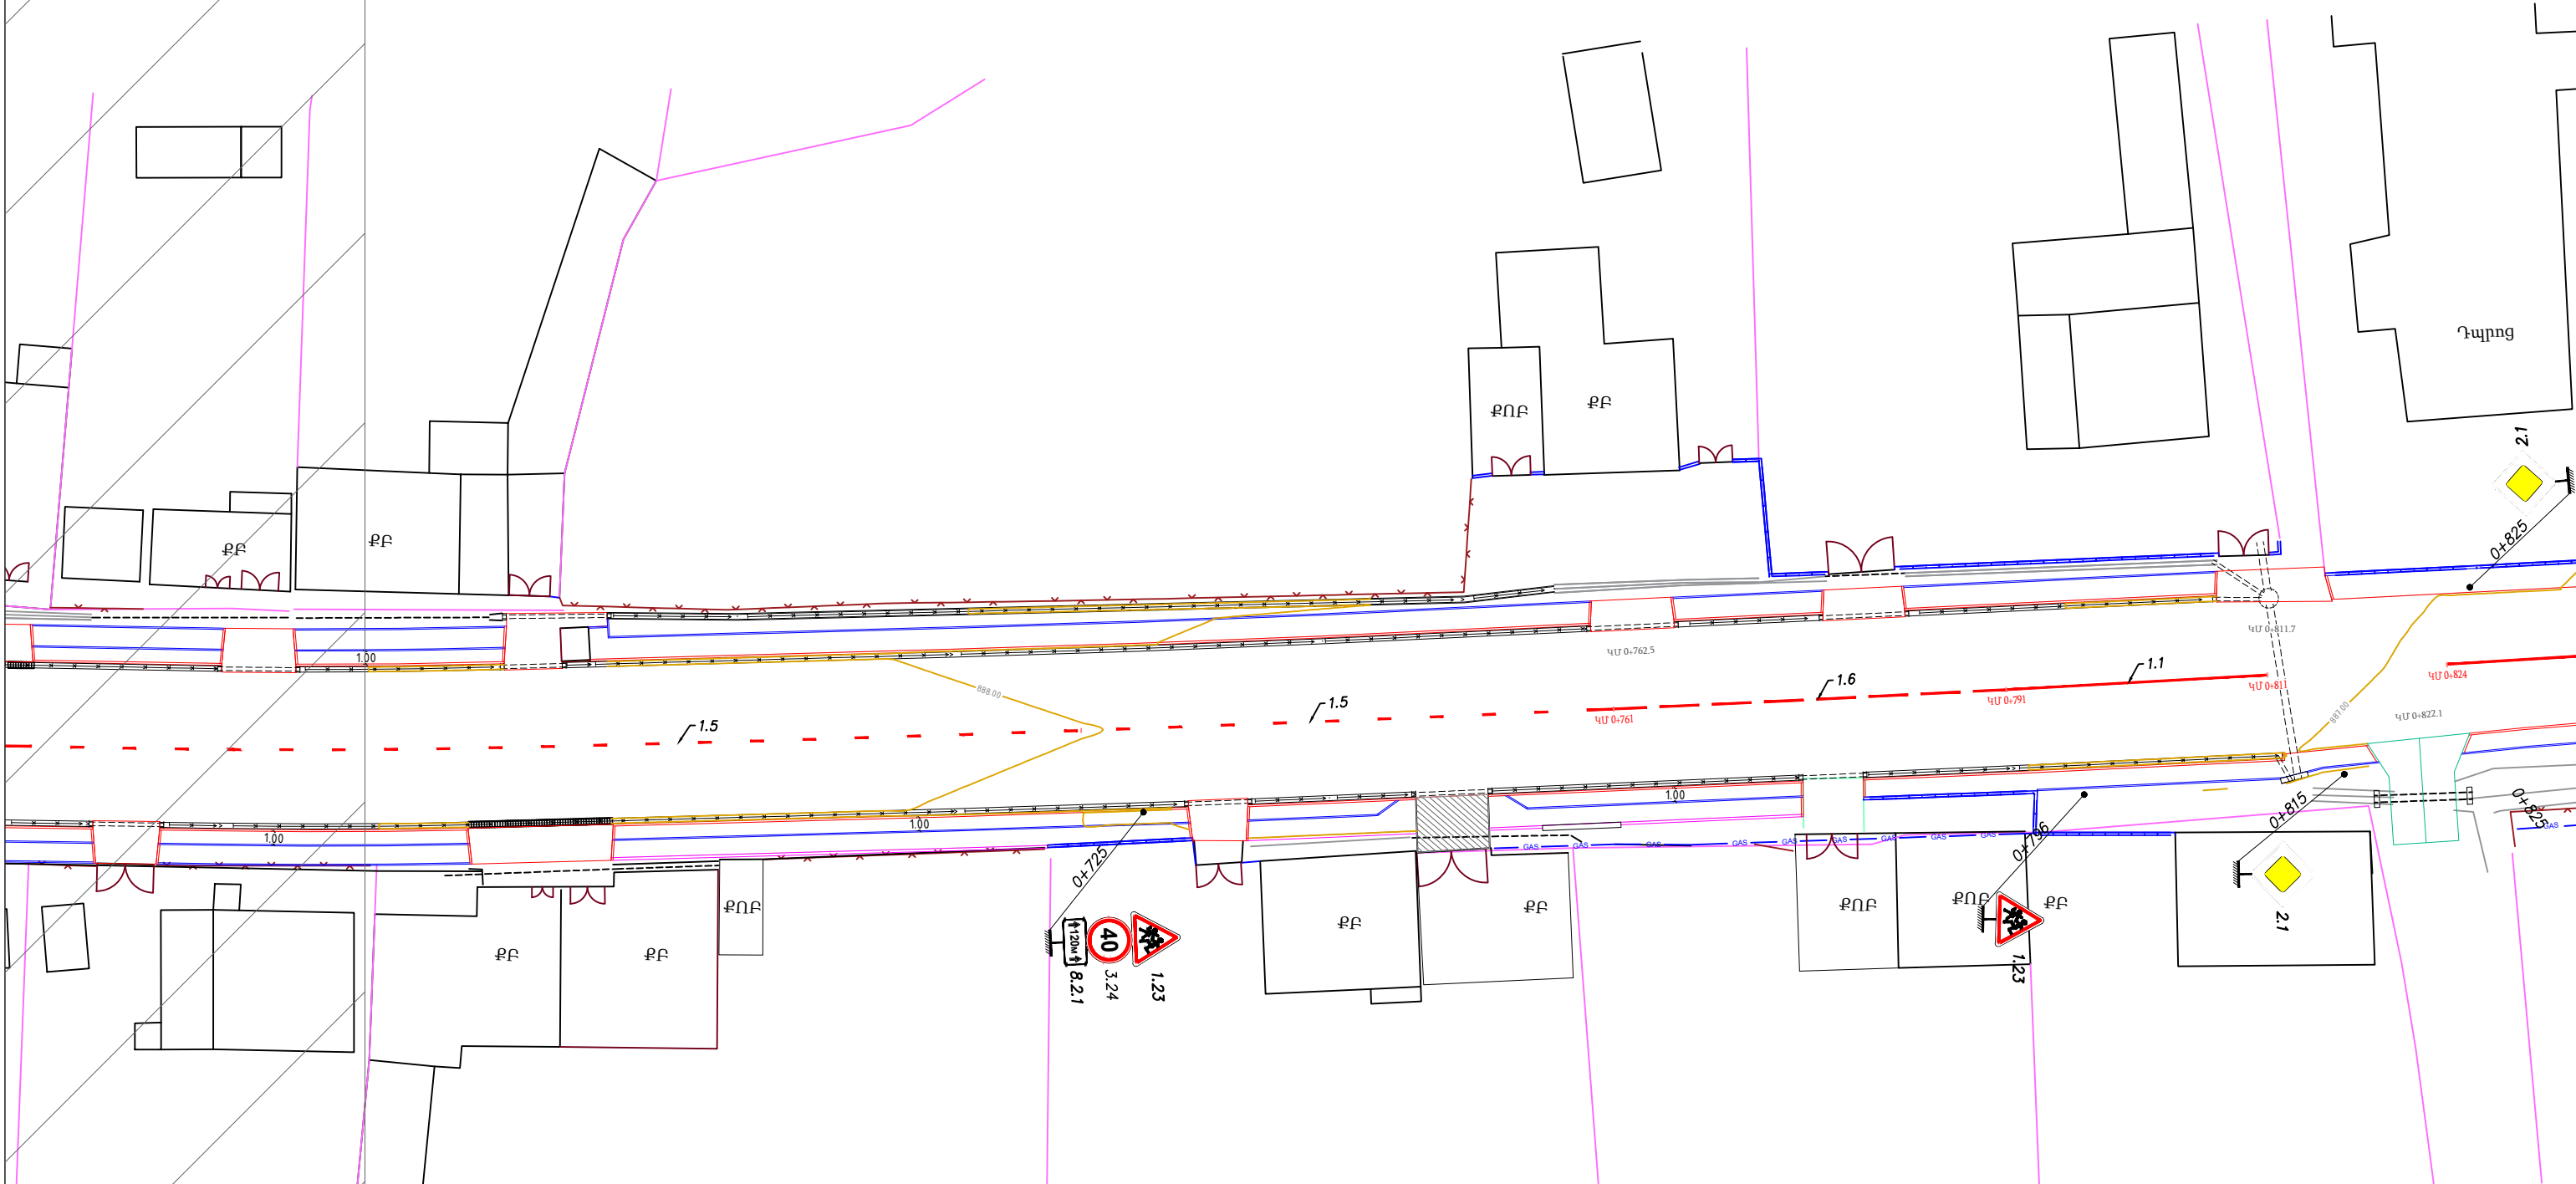


ՊԱՇՏՈՆ	Ա. ԱԶԳԱՆՈՒՆ	ՍՏՈՐԱԳ.	ՄՍՍ. ԱՄՍԹ.	Պատվիրատու՝ Մծամորի համայնքապետարան			
				ՀՀ Արմավիրի մարզի Մեծամոր համայնքի Ամասիա բնակավայրի 1-ին փողոցի ԿՄ 0+000-կմ 1+835 հատվածի հիմնանորոգման և 1-ին փողոցի կմ 0+000-կմ 1+300 հատվածի մայրերի կառուցման աշխատանքներ			
ՏՆՕՐԵՆ	Ա. ՇԻՇԱՆՅԱՆ			ՃԱՆԱՊԱՐԶԱՇԻՆԱՐԱՐԱԿԱՆ ՄԱՍ	Փուլ	Թերթ	Թերթեր
ՆԱԽԱԳԾՈՂ	Գ. ԱՎԵՏԻՍՅԱՆ				ԱՆ	68	77
ՆԱԽԱԳԾՈՂ	Հ. ԱՎԵՏԻՍՅԱՆ				ԱՐՇԻՆ-ՔՈՆՍԹՐԱԲԵՆ ՍՊԸ		



1-ին փողոցի գծանշման և կահավորման հատակագիծ
Մ 1:500

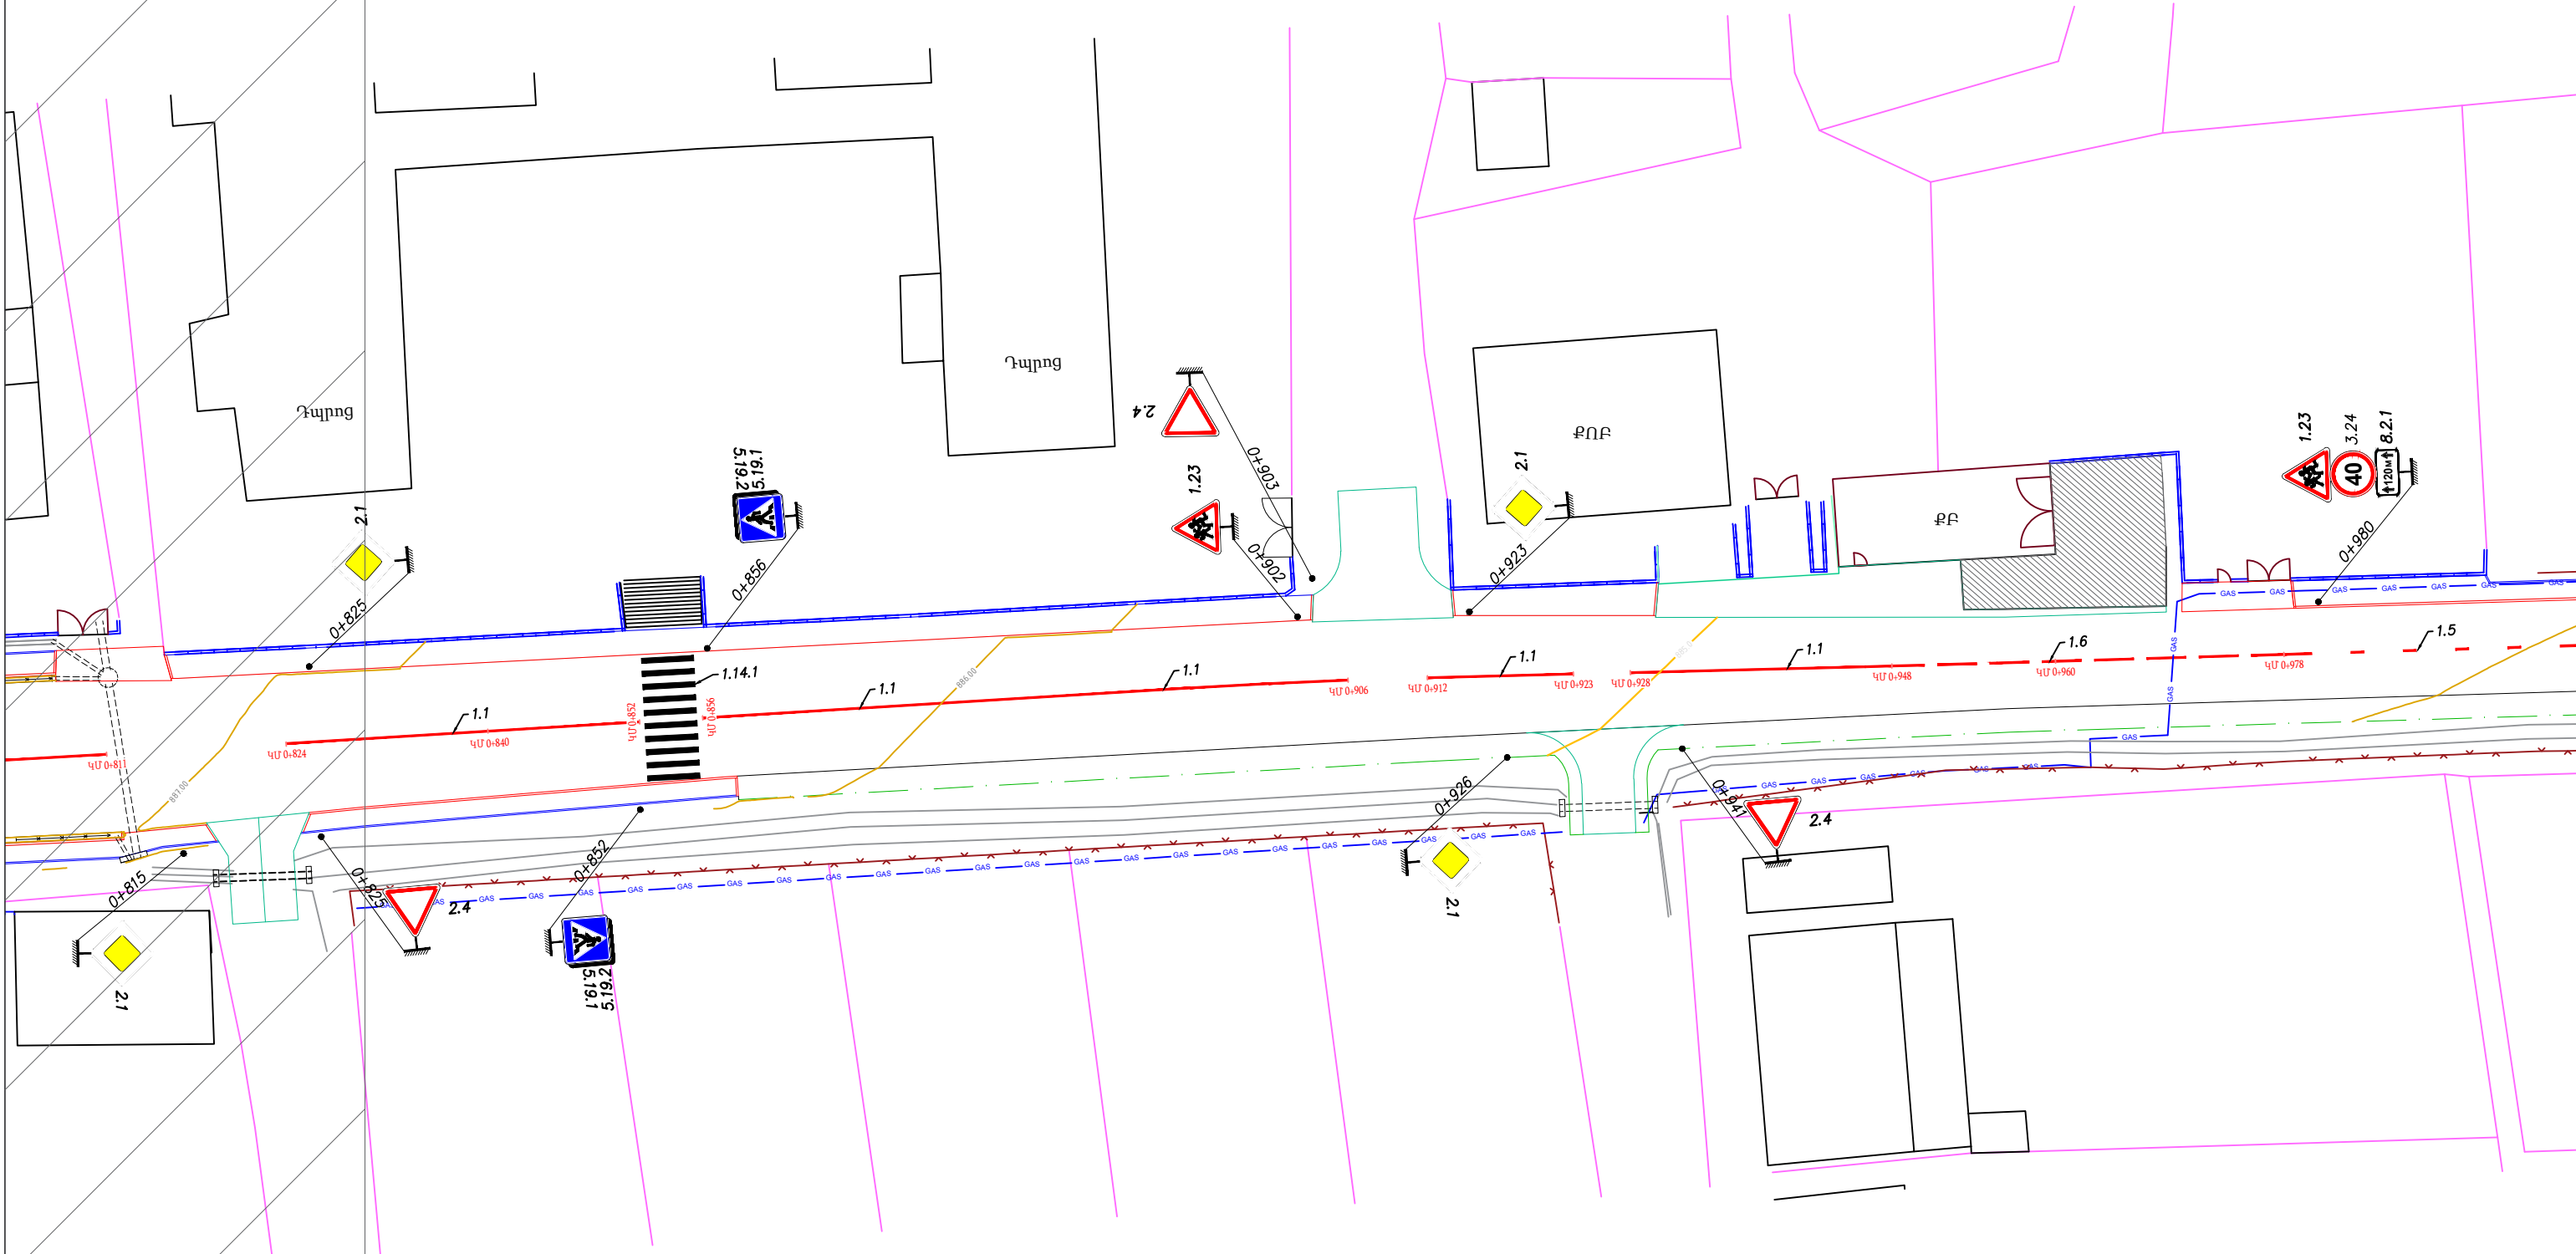


ՊԱՇՏՈՆ	Ա. ԱԶԳԱՆՈՒՆ	ՍՏՈՐԱԳ.	ԱՄՍ. ԱՄՍԹ.	Պատվիրատու՝ Մծամորի համայնքապետարան			
				ՀՀ Արմավիրի մարզի Մեծամոր համայնքի Ամասիա բնակավայրի 1-ին փողոցի ԿՄ 0+000-կմ 1+835 հատվածի հիմնանորոգման և 1-ին փողոցի կմ 0+000-կմ 1+300 հատվածի մայրթերի կառուցման աշխատանքներ			
ՏՆՕՐԵՆ	Ա. ՇԻՇԱՆՅԱՆ			ՃԱՆԱՊԱՐԶԱՇԻՆԱՐԱՐԱԿԱՆ ՄԱՍ	Փուլ	Թերթ	Թերթեր
ՆԱԽԱԳԾՈՂ	Գ. ԱՎԵՏԻՍՅԱՆ				ԱՆ	69	77
ՆԱԽԱԳԾՈՂ	Հ. ԱՎԵՏԻՍՅԱՆ			1-ին փողոցի գծանշման և կահավորման հատակագիծ	ԱՐՇԻՆ-ՔՈՆՍԹՐԱԲԵՆ ՍՊԸ		


U 1:500

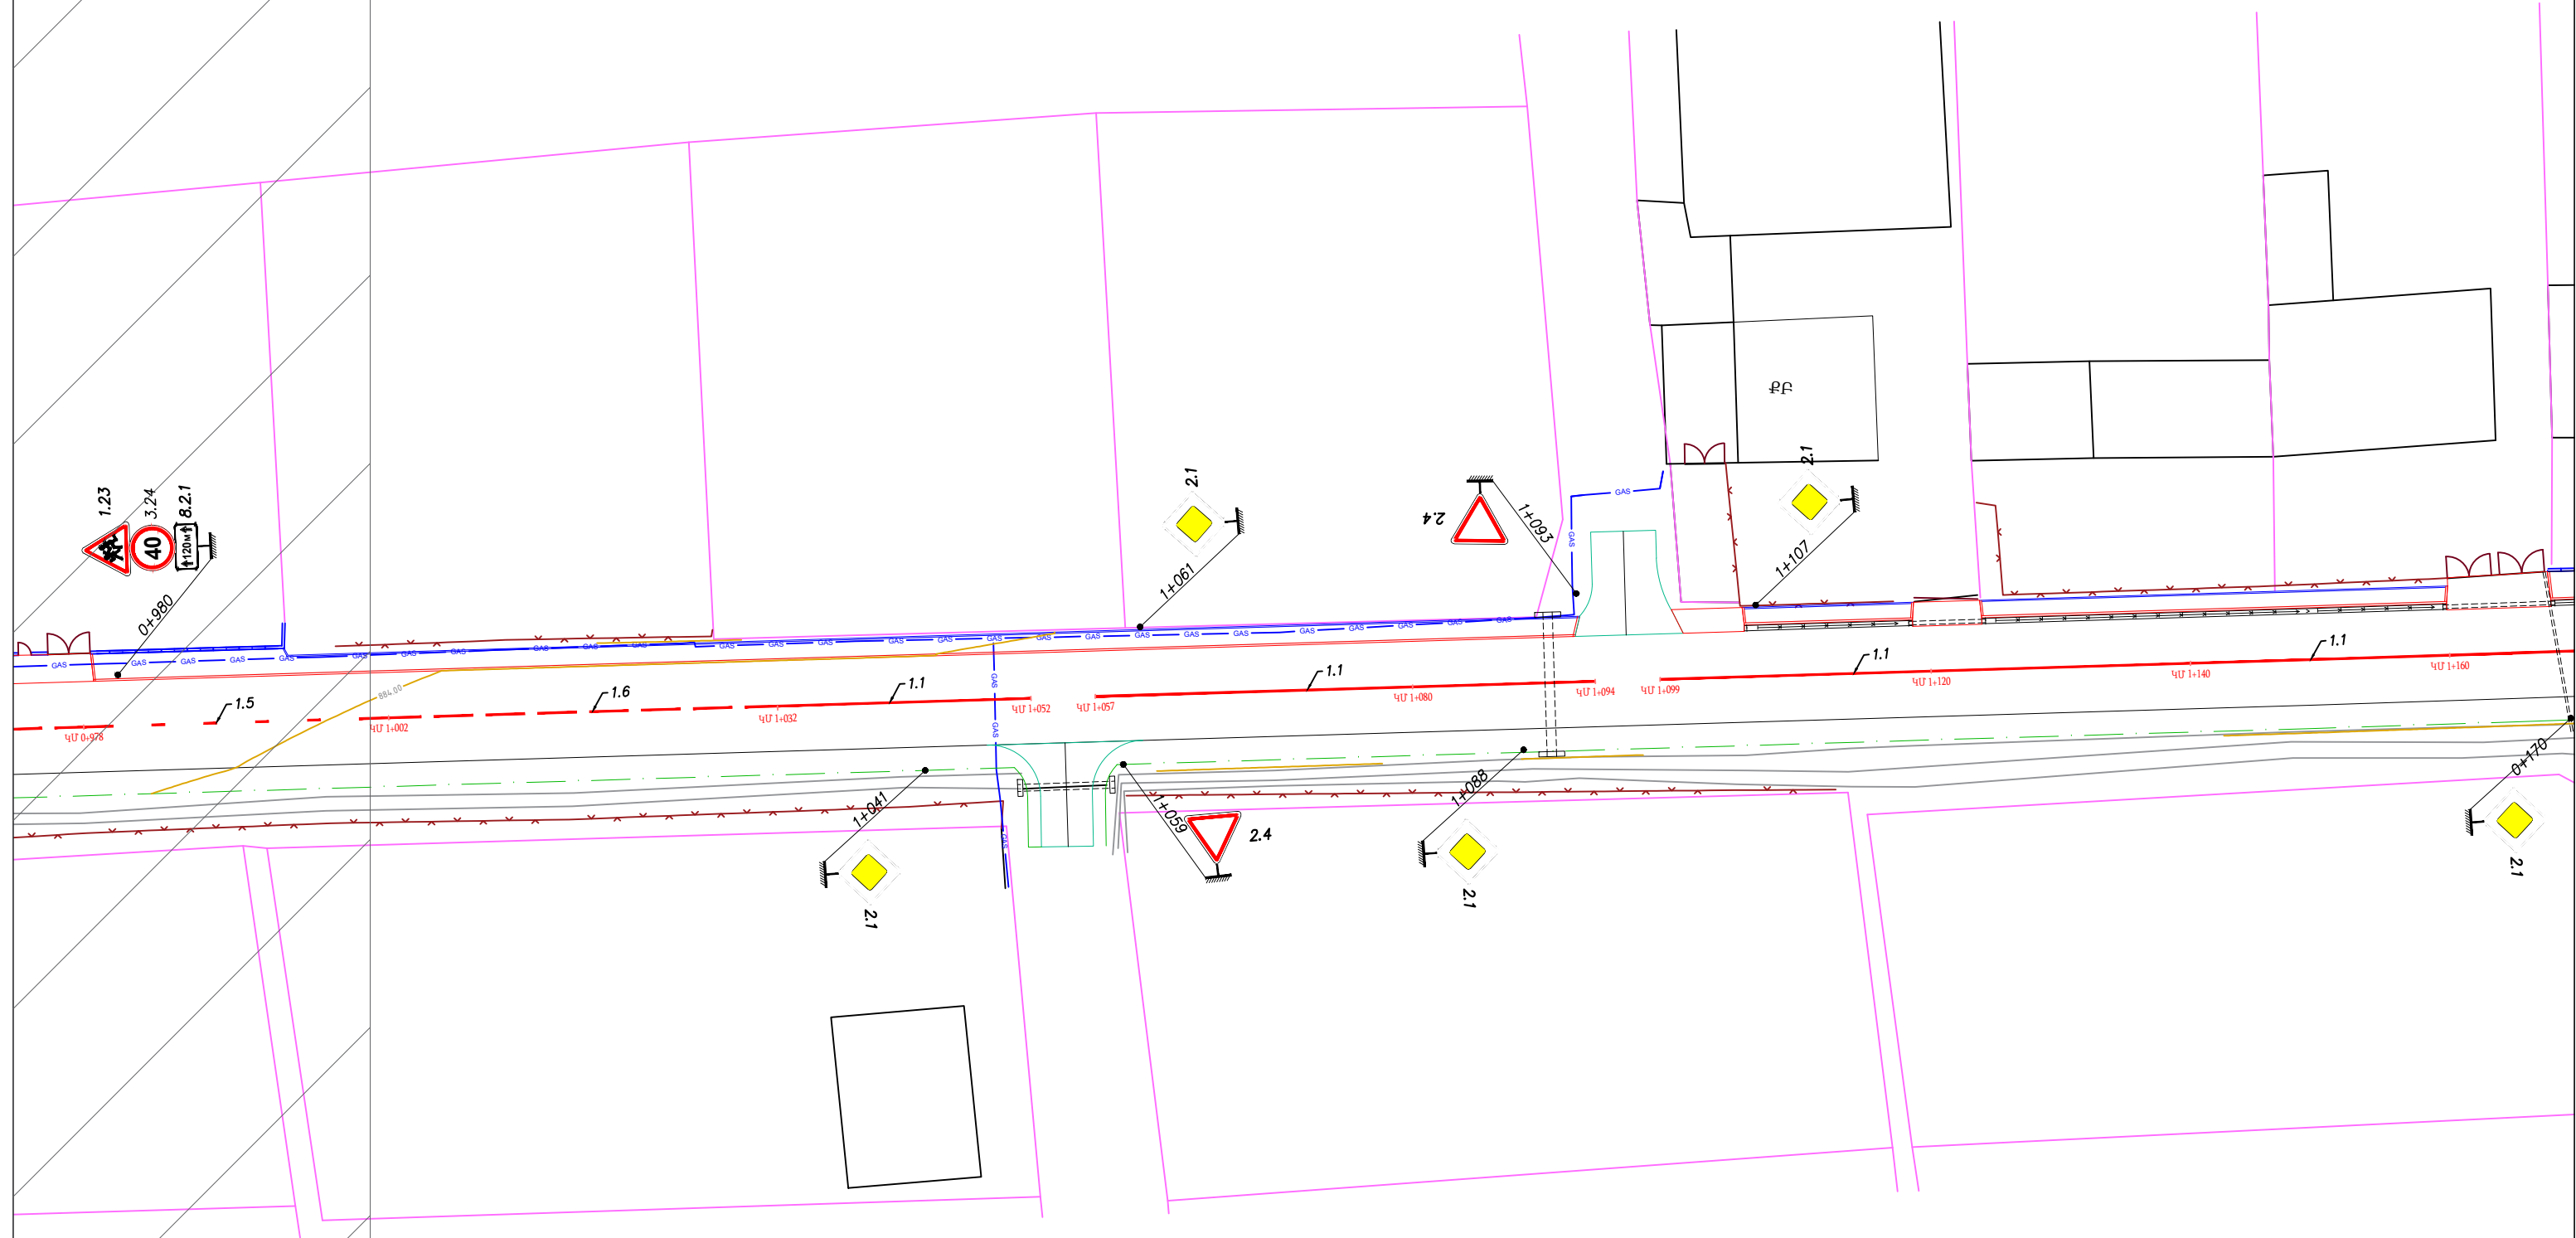

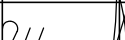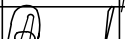
ՊԱՇՏՈՆ	Ա. ԱԶԳԱՆՈՒՆ	ՍՏՈՐԱԳ.	ԱՄՍ. ԱՄՍԹ.	Պատվիրատու՝ Մծամորի համայնքապետարան			
				ՀՀ Արմավիրի մարզի Մեծամոր համայնքի Ամասիա բնակավայրի 1-ին փողոցի ԿՄ 0+000-կմ 1+835 հատվածի հիմնանորոգման և 1-ին փողոցի կմ 0+000-կմ 1+300 հատվածի մայրթերի կառուցման աշխատանքներ			
ՏՆՕՐԵՆ	Ա. ՇԻՇԱՆՅԱՆ			ՃԱՆԱՊԱՐԶԱՇԻՆԱՐԱՐԱԿԱՆ ՄԱՍ	Փուլ	Թերթ	Թերթեր
ՆԱԽԱԳԾՈՂ	Գ. ԱՎԵՏԻՍՅԱՆ				ԱՆ	70	77
ՆԱԽԱԳԾՈՂ	Հ. ԱՎԵՏԻՍՅԱՆ			1-ին փողոցի գծանշման և կահավորման հատակագիծ	ԱՐՇԻՆ-ՔՈՆՍԹՐԱԲԵՆ ՍՊԸ		


U 1:500

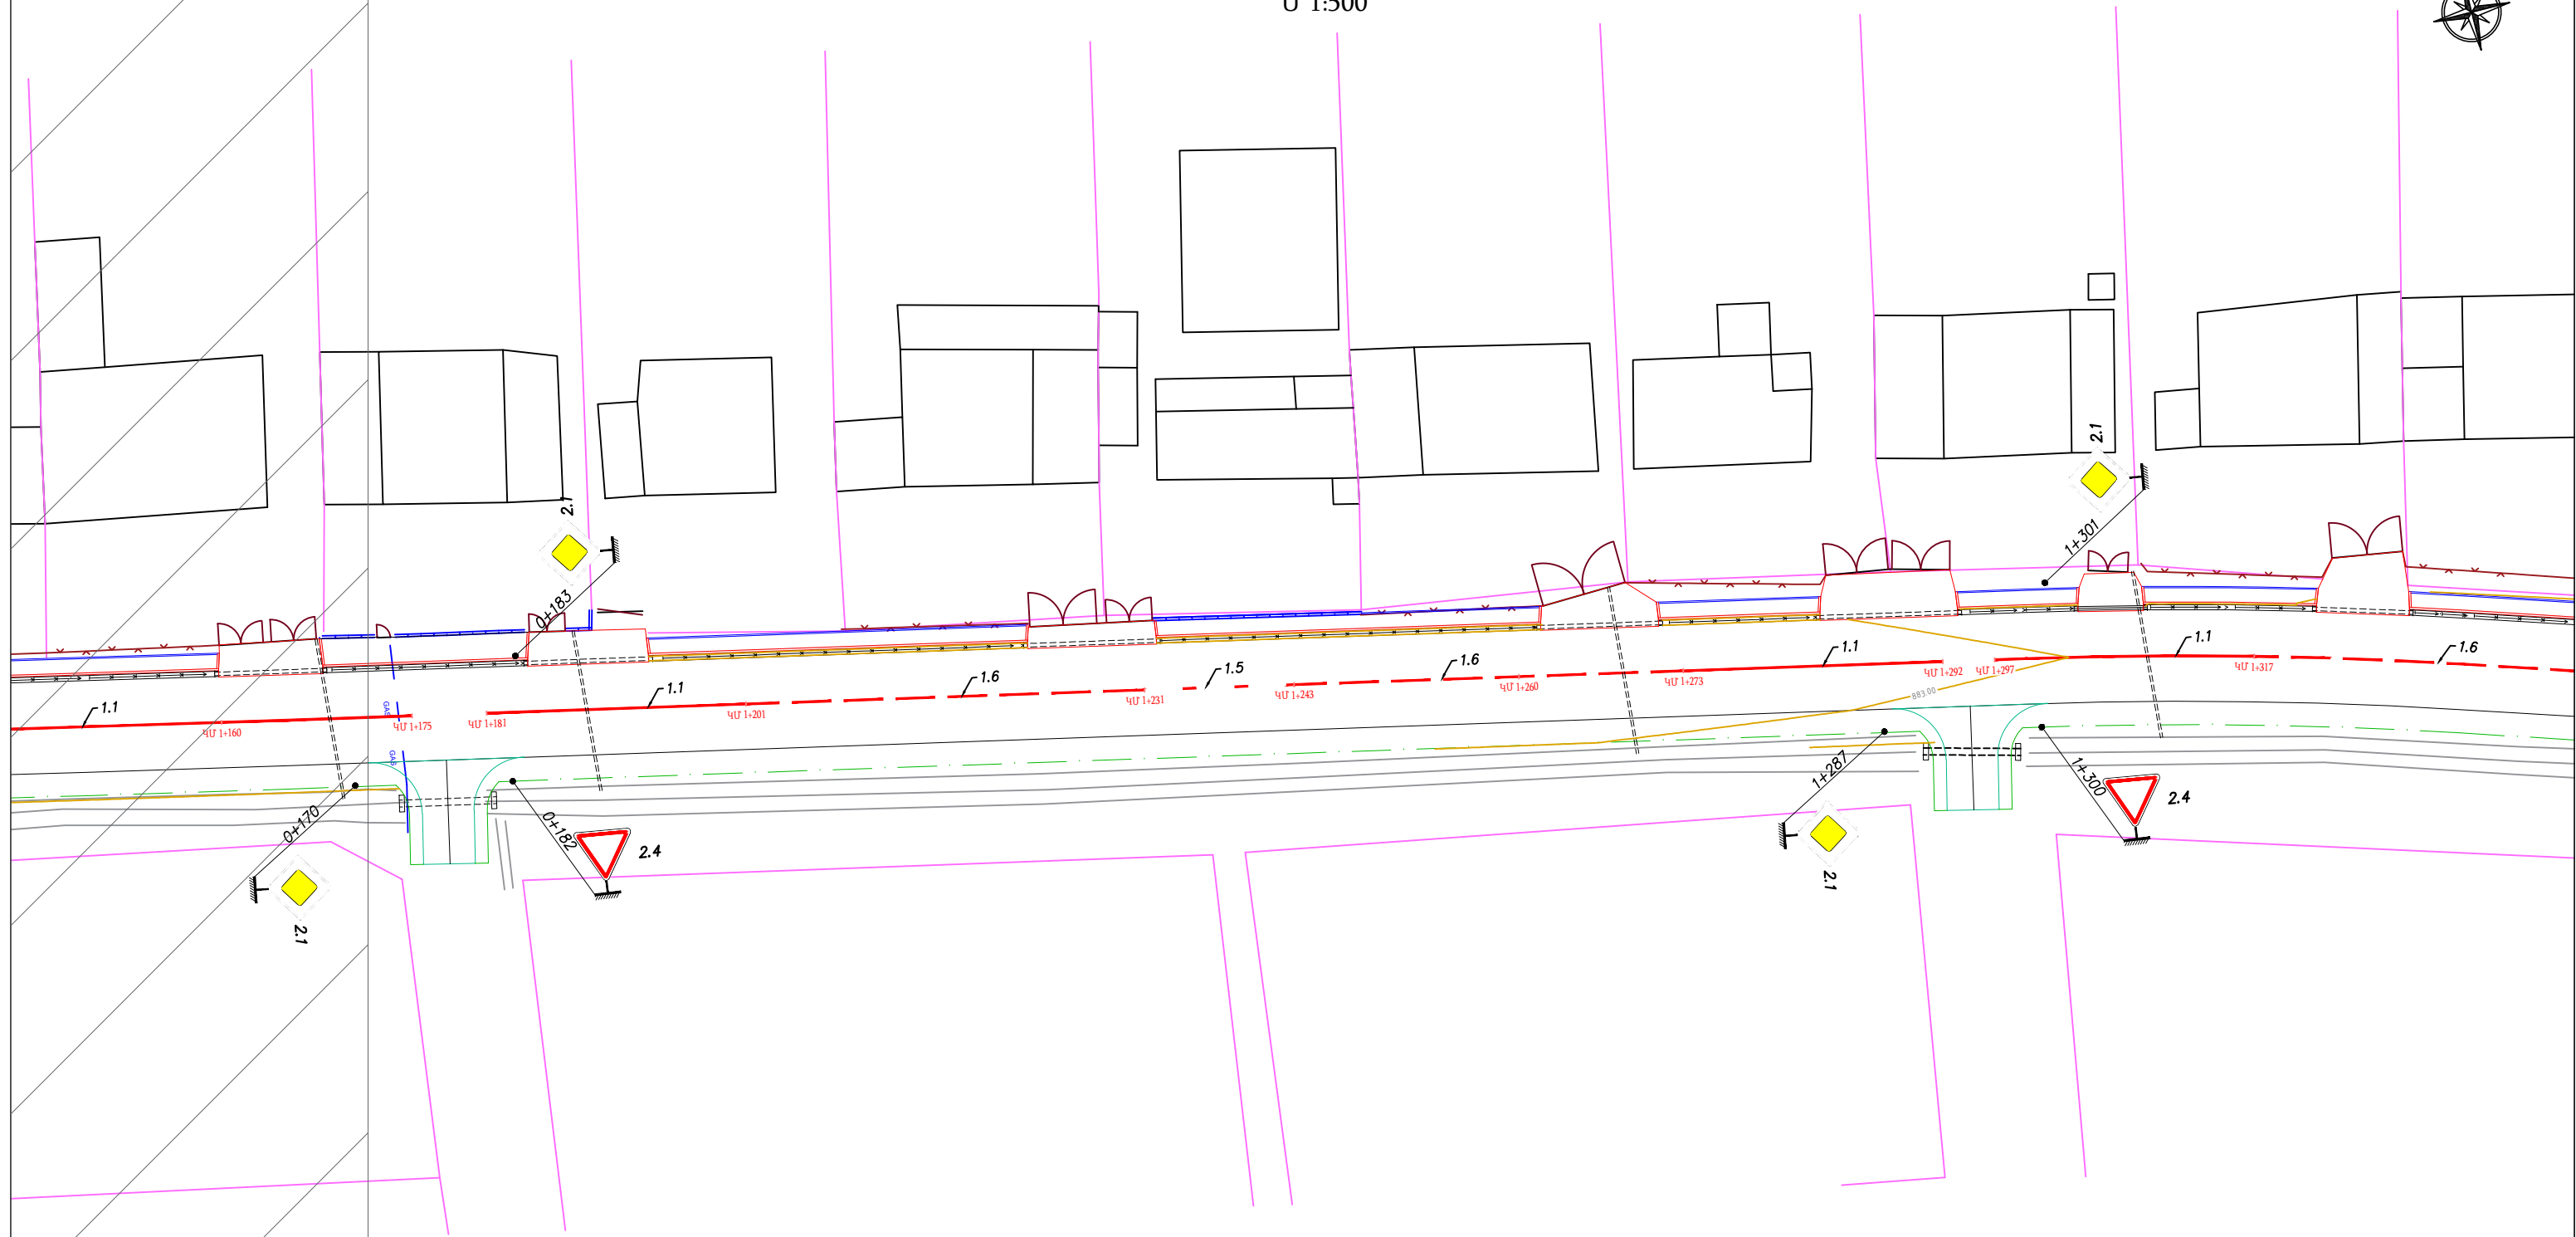


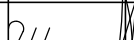ՊԱՇՏՈՆ	Ա. ԱԶԳԱՆՈՒՆ	ՍՏՈՐԱԳ.	ԱՄՍ. ԱՄՍԹ.	Պատվիրատու՝ Մծամորի համայնքապետարան			
				ՀՀ Արմավիրի մարզի Մեծամոր համայնքի Ամասիա բնակավայրի 1-ին փողոցի ԿՄ 0+000-կմ 1+835 հատվածի հիմնանորոգման և 1-ին փողոցի կմ 0+000-կմ 1+300 հատվածի մայրթերի կառուցման աշխատանքներ			
ՏՆՕՐԵՆ	Ա. ՇԻՇԱՆՅԱՆ			ՃԱՆԱՊԱՐԶԱՇԽԱՐԱՐԱԿԱՆ ՄԱՍ	Փուլ	Թերթ	Թերթեր
ՆԱԽԱԳԾՈՂ	Գ. ԱՎԵՏԻՍՅԱՆ				ԱՆ	71	77
ՆԱԽԱԳԾՈՂ	Հ. ԱՎԵՏԻՍՅԱՆ			1-ին փողոցի գծանշման և կահավորման հատակագիծ	ԱՐՇԻՆ-ՔՈՆՍԹՐԱԲԵՆ ՍՊԸ		


U 1:500

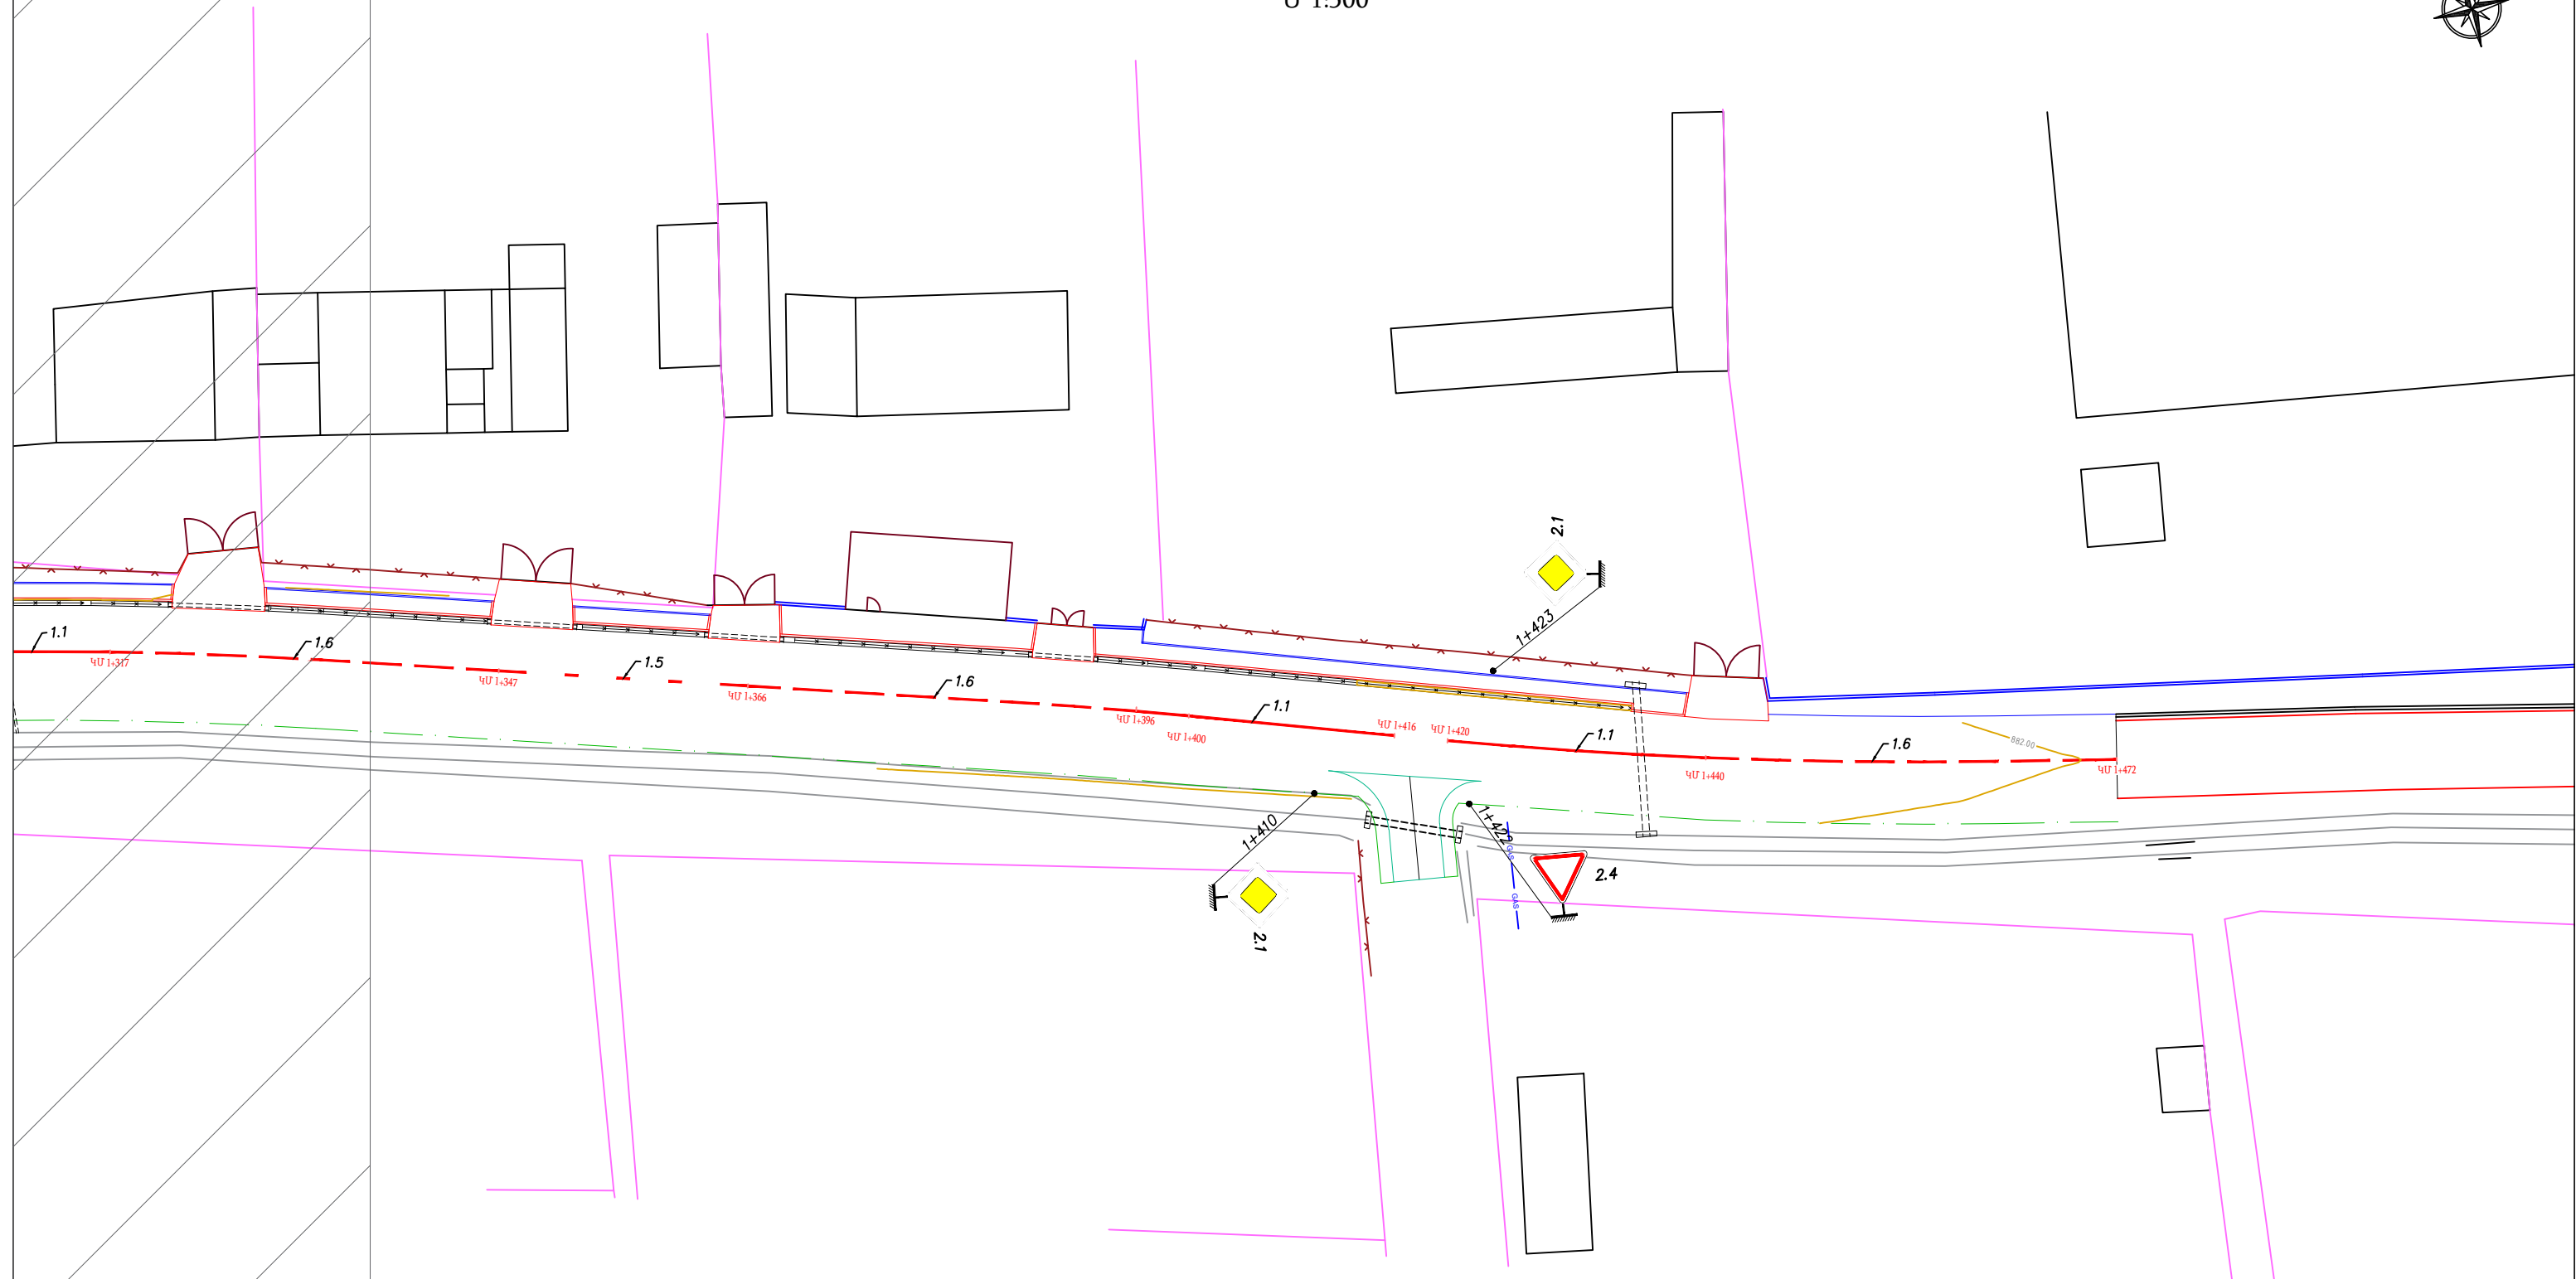

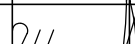
ՊԱՇՏՈՆ	Ա. ԱԶԳԱՆՈՒՆ	ՍՏՈՐԱԳ.	ԱՄՍ. ԱՄՍԹ.	Պատվիրատու՝ Մծամորի համայնքապետարան			
				ՀՀ Արմավիրի մարզի Մեծամոր համայնքի Ամասիա բնակավայրի 1-ին փողոցի ԿՄ 0+000-կմ 1+835 հատվածի հիմնանորոգման և 1-ին փողոցի կմ 0+000-կմ 1+300 հատվածի մայրթերի կառուցման աշխատանքներ			
ՏՆՕՐԵՆ	Ա. ՇԻՇԱՆՅԱՆ		ՃԱՆԱՊԱՐԶԱՇԽԱՐԱՐԱԿԱՆ ՄԱՍ	Փուլ	Թերթ	Թերթեր	
ՆԱԽԱԳԾՈՂ	Գ. ԱՎԵՏԻՍՅԱՆ			ԱՆ	72	77	
ՆԱԽԱԳԾՈՂ	Հ. ԱՎԵՏԻՍՅԱՆ			1-ին փողոցի գծանշման և կահավորման հատակագիծ			ԱՐՇԻՆ-ՔՈՆՍԹՐԱԲԵՆ ՍՊԸ

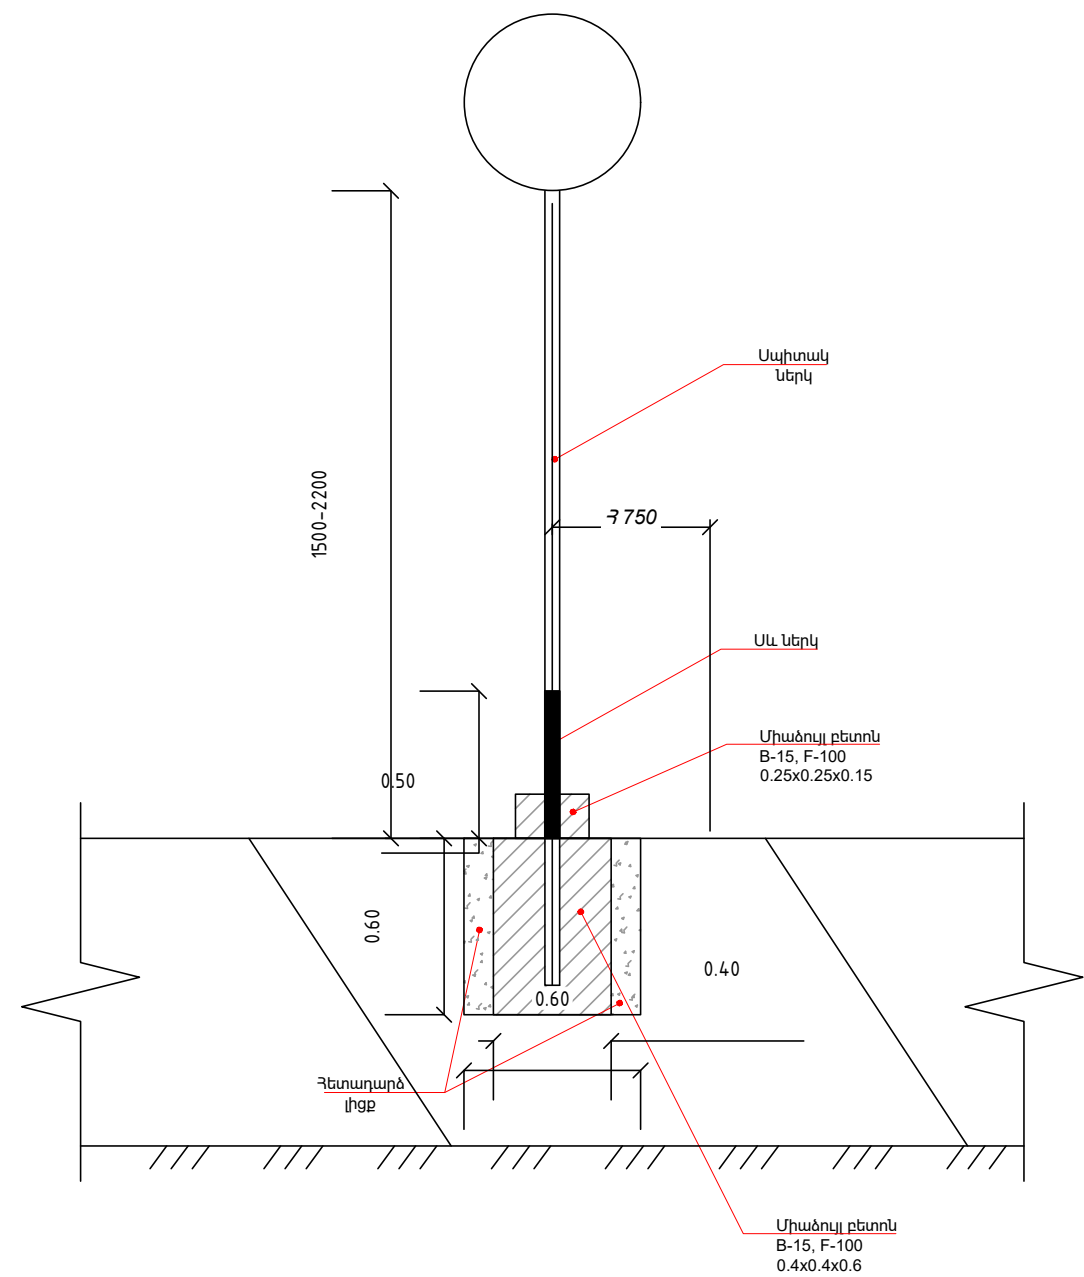


Ծանոթություն
Գծագրում բոլոր չափերը տրված են
"մմ"-ով

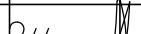ՊԱՇՏՈՆ	Ա. ԱԶԳԱՆՈՒՆ	ՍՏՈՐԱԳ.	ԱՄՍ. ԱՄՍԹ.	Պատվիրատու՝ Մծամորի համայնքապետարան			
				ՀՀ Արմավիրի մարզի Մեծամոր համայնքի Ամասիա բնակավայրի 1-ին փողոցի ԿՄ 0+000-կմ 1+835 հատվածի հիմնանորոգման և 1-ին փողոցի կմ 0+000-կմ 1+300 հատվածի մայրթերի կառուցման աշխատանքներ			
ՏՆՕՐԵՆ	Ա. ՇԵՇԱՆՅԱՆ			ՃԱՆԱՊԱՐՀԱՇԽՆԱՐԱՐԱԿԱՆ ՄԱՍ	Փուլ	Թերթ	Թերթեր
ՆԱԽԱԳԾՈՂ	Գ. ԱՎԵՏԻՍՅԱՆ				ԱՆ	73	77
ՆԱԽԱԳԾՈՂ	Հ. ԱՎԵՏԻՍՅԱՆ			Ճանապարհային նշանների տեղադրման տիպային նախագիծ	ԱՐՇԻՆ-ՔՈՆՍԹՐԱԲԵՆ ՍՊԸ		


Ճանապարհային նշաններ

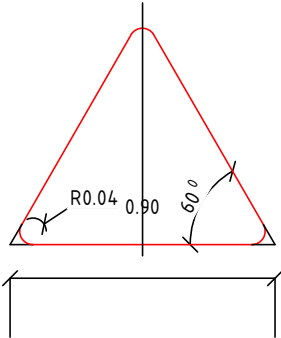


Տեսակ II
1.1, 1.2, 1.5-1.7, 1.8,
1.9-1.14, 1.15, 1.16, 1.17,
1.18-1.21, 1.26-1.33,
2.3.1-2.3.7, 2.4:
d=57մմ,
S=4մմ

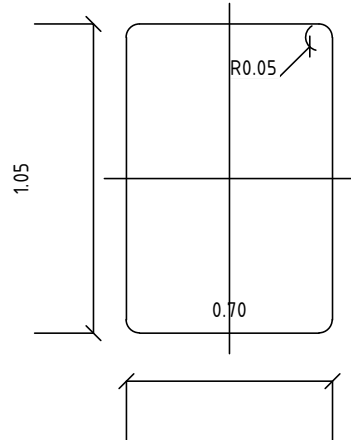


Տեսակ II
7.1-7.18:
d=57մմ,
S=4մմ

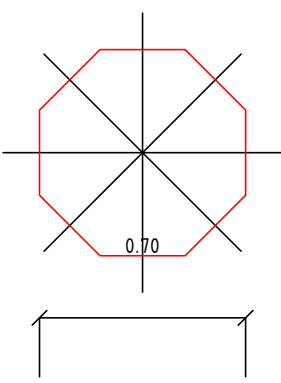


Տեսակ II
2.5
d=57մմ,
S=4մմ

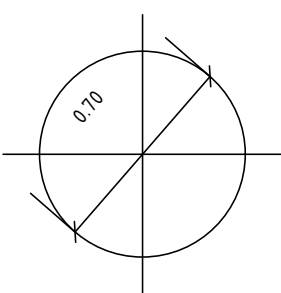

Տեսակ II
2.6, 3.1-3.9, 3.10, 3.11-3.16,
3-17.1-3.17.3, 3.18.1-3.19
3.20, 3.21-3.23, 3.24,
3.25-3.33, 4.1.1-4.3, 4.4,
4.5, 4.6, 4.7:
d=57մմ,
S=4մմ

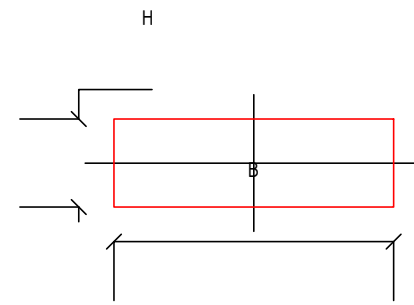

Տեսակ II
1.4.1 1.4.6,
6.14.1, 6.14.2,
8.1.1, 8.1.3, 8.1.4,
8.2.1, 8.2.2-8.11, 8.12,
8.14-8.21.3:
d=57մմ,
S=4մմ
B=700,
H=350
5.7.1, 5.7.2,
5.23.2, 5.24.2,
6.14.2, 6.16,
6.18.1-6.18.3:
d=57մմ,
S=4մմ
B=1050,
H=350
5.15.1, 5.15.3, 5.17.7, 5.15.8:
d=57մմ,
S=4մմ
B=1400,
H=700
6.13:
d=57մմ,
S=4մմ
B=300,
H=200

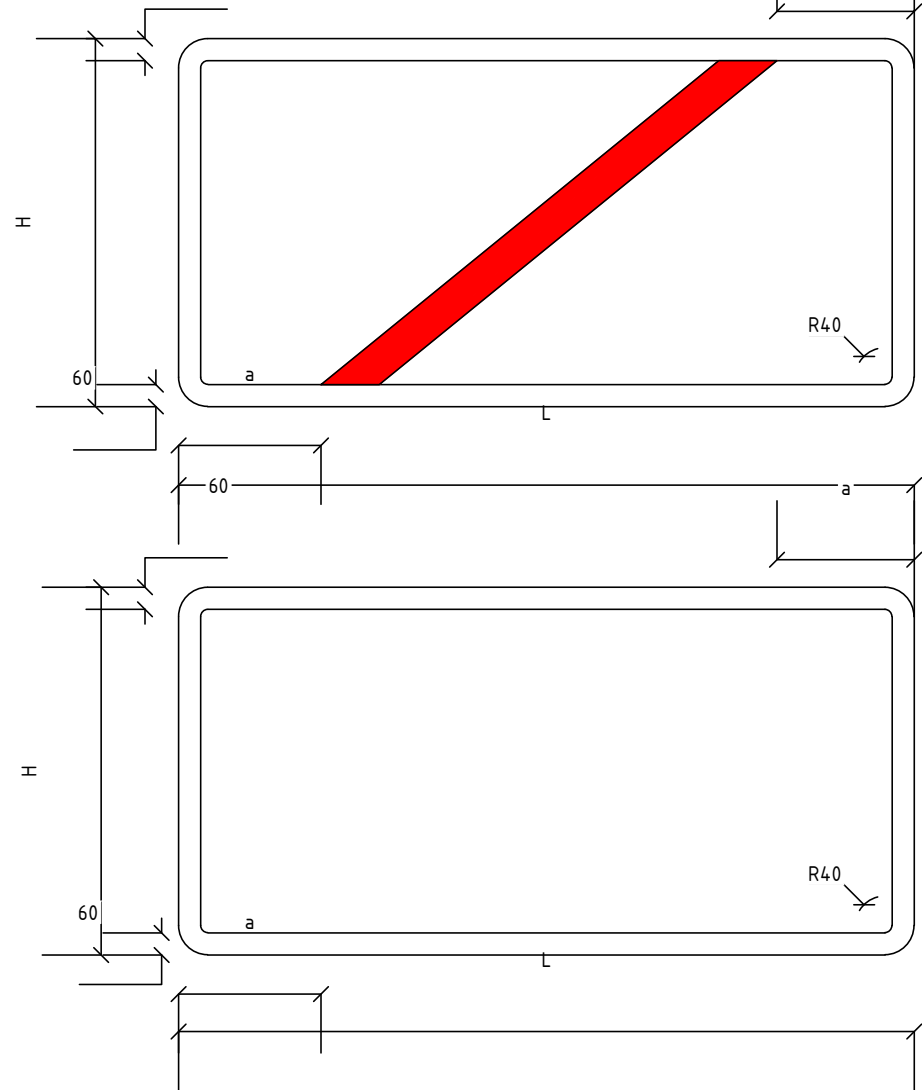



5.23.1, 5.25, 5.24.1, 5.26

Ճանապարհային նշանների չափման աղյուսակ


H մմ	L մմ	a մմ
L մմ	800-1000	200
	1100-1300	250
	1400-1700	300
	1700 և ավել	350

Ծանոթություն

- Ճանապարհային նշաններ 5.23.1, 5.24.1 ֆոնը սպիտակ,
- Նշանները նախատեսված են ԳՕՍՏ 32945-2014 :




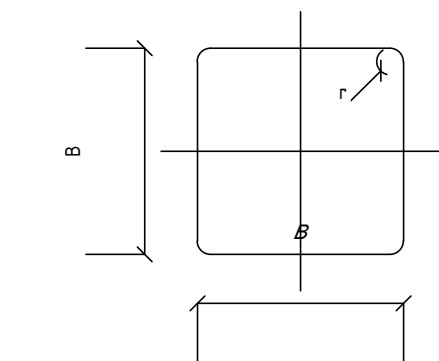
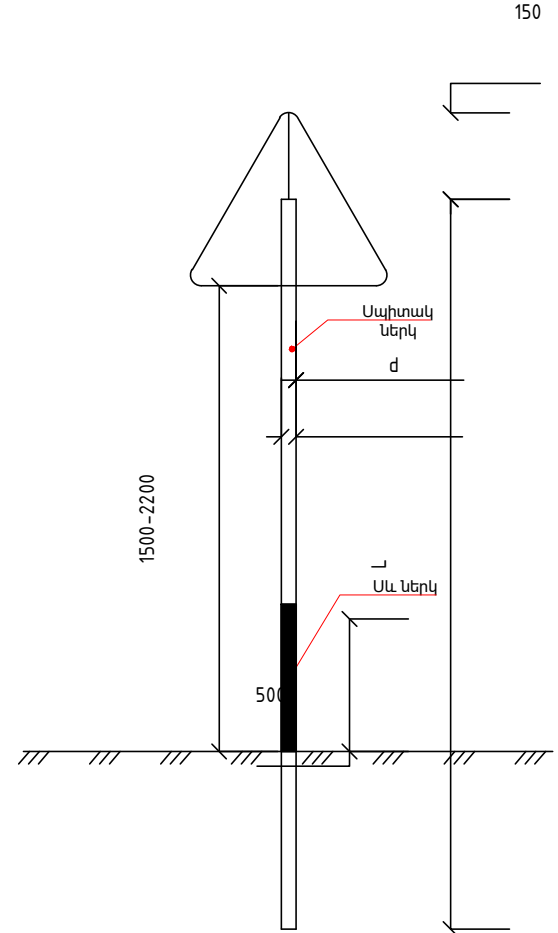


Տեսակ II
2.1, 2.2, 2.7, 5.5, 5.6,
5.8-5.14, 5.15.2-5.15.6,
5.19.1, 5.19.2, 5.20,
6.2, 6.3.1, 6.3.2, 6.4,
6.5-6.7, 6.8.1-6.8.3,
8.1.2, 8.13
d=57մմ,
S=4մմ
B=700,
r=45
6.14.1:
d=57մմ,
S=4մմ
B=350,
r=45

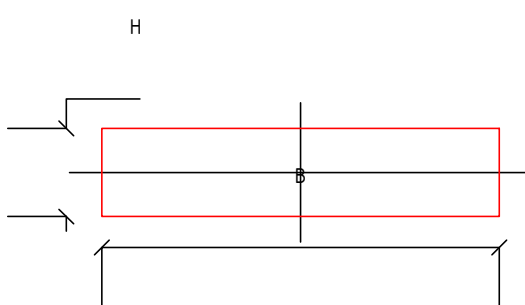


Տեսակ II
1.34.1-1.34.2:
d=57մմ,
S=4մմ
B=615,
B=1160,
B=2250,
H=500,
B=1160,
B=2250,
H=500,


ՊԱՇՏՈՆ	Ա. ԱԶԳԱՆՈՒՐ	ՍՏՈՐԱԳ.	ԱՄՍ. ԱՄՍԹ.	Պատվիրատու՝ Մծամորի համայնքապետարան			
				ՀՀ Արմավիրի մարզի Մեծամոր համայնքի Ամասիա բնակավայրի 1-ին փողոցի ԳՄ 0+000-կմ 1+835 հատվածի հիմնանորոգման և 1-ին փողոցի կմ 0+000-կմ 1+300 հատվածի մայրթերի կառուցման աշխատանքներ			
ՏՆՕՐԵՆ	Ա. ՇԻՇԽԱՅԱՆ	Ասատուր	Ասատուր	ՃԱՆԱՊԱՐՀԱՇԽՆԱՐԱՐԱԿԱՆ ՄԱՍ	Փուլ	Թերթ	Թերթեր
ՆԱԽԱԳԾՈՂ	Գ. ԱՎԵՏԻՍՅԱՆ	Գևորգ	Գևորգ		ԱՆ	74	77
ՆԱԽԱԳԾՈՂ	Հ. ԱՎԵՏԻՍՅԱՆ	Հրաչյա	Հրաչյա	Ճանապարհային նշաններ		ԱՐՇԻՆ-ՔՈՆՍՏԲՐԱՔՇՆ ՍՊԸ	

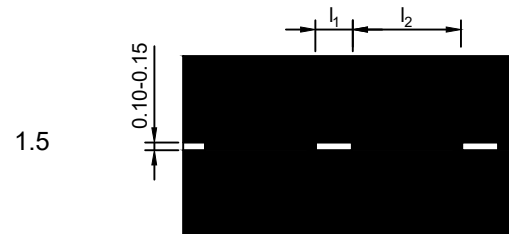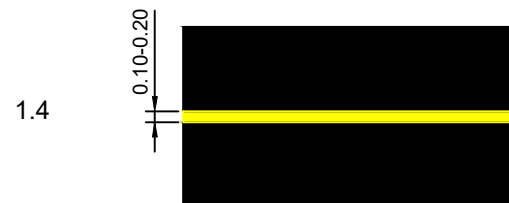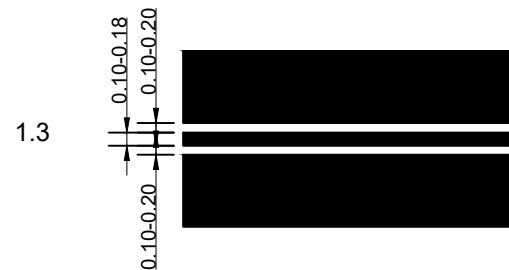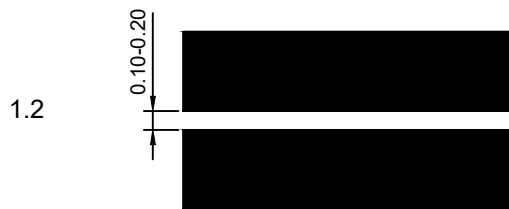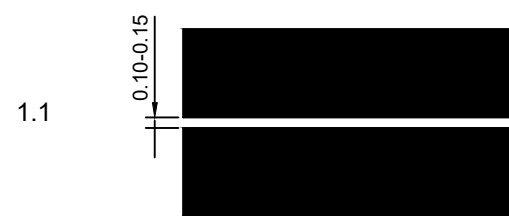



V 604U/đ $I_1=1.00-3.00$, $I_2=3.00-9.00$
V > 604U/đ $I_1=3.00-4.00$, $I_2=9.00-12.00$
 $I_1:I_2 = 1:3$

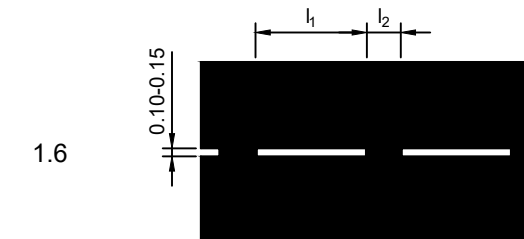


V 604U/♂ $I_1=3.00-6.00$, $I_2=1.00-2.00$
V > 604U/♂ $I_1=6.00-9.00$, $I_2=2.00-3.00$
 $I_1:I_2 = 3:1$

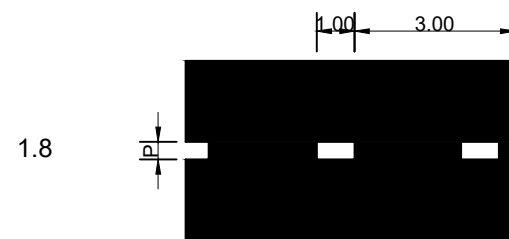











P=0.4սմ ավտոմայրուղիների վրա
P=0.2սմ այլ դեպքերում

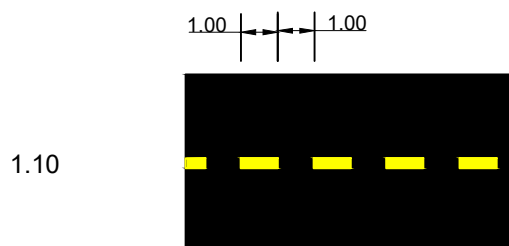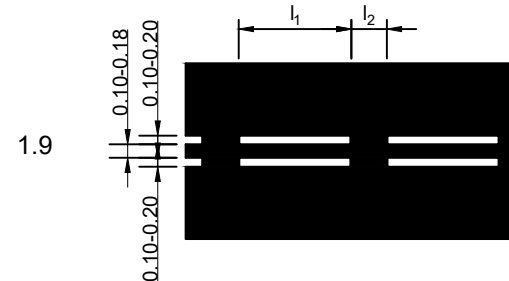

$V < 604 U/d$ $l_1=3.00-6.00, l_2=1.00-2.00$
 $V > 604 U/d$ $l_1=6.00-9.00, l_2=2.00-3.00$
 $l_1:l_2 = 3:1$

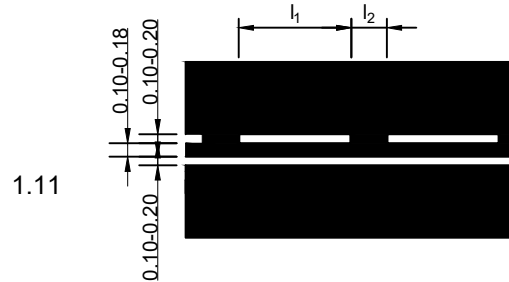

V 604U/đ $i_1=3.00-6.00, i_2=1.00-2.00$
V > 604U/đ $i_1=6.00-9.00, i_2=2.00-3.00$
 $i_1:i_2 = 3:1$

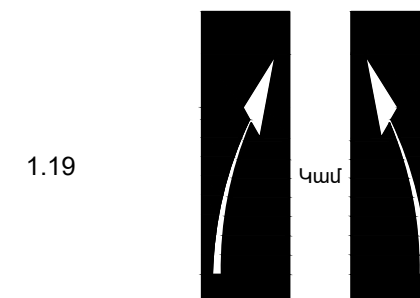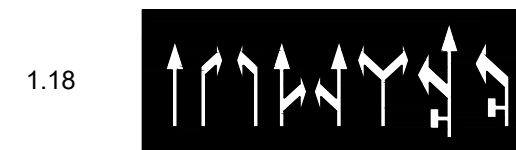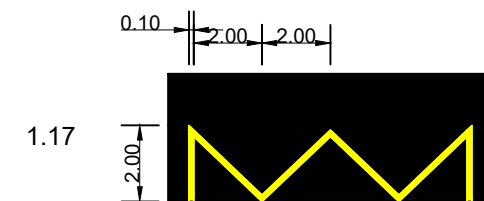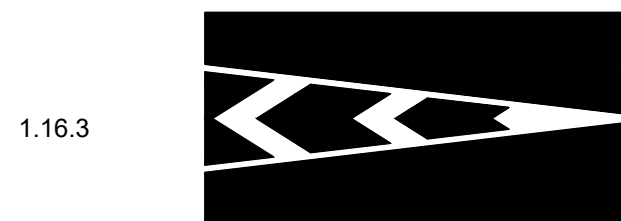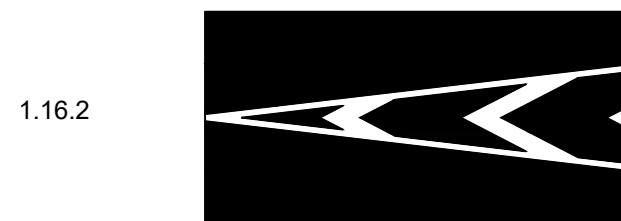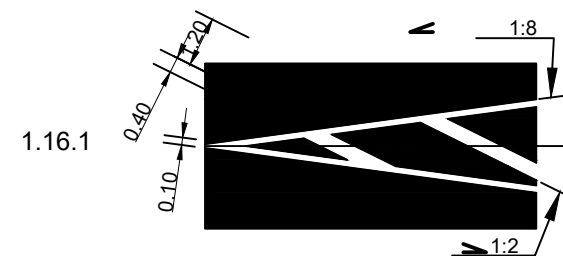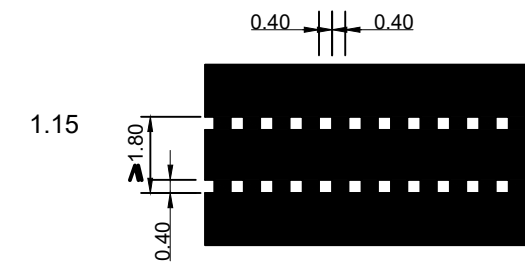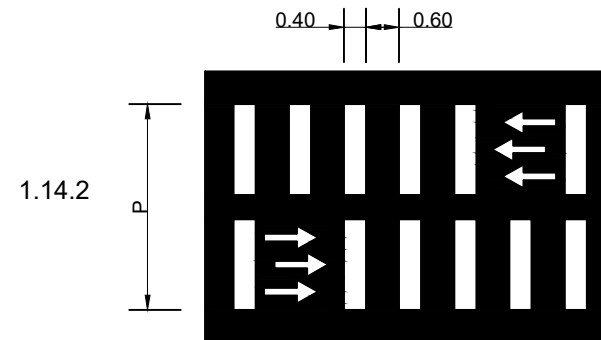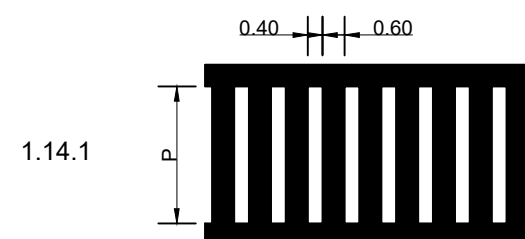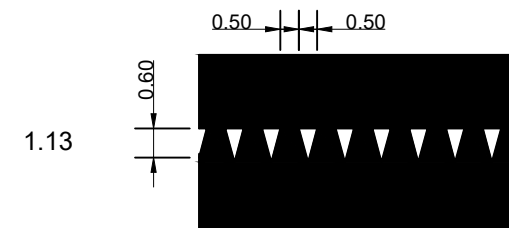


Ծանոթություն / Примечание

1. Երթևեկի մասի գծանշում լուսանդրադարձիչ գնդիկներով համաձայն ԳՕՍՏ 32953-2014-ի պահանջների:
2. Разметка проезжей части светоотражающими шарами в соответствии с требованиями ГОСТ 32953-2014:

ՊԱՇՏՈՆ	Ա. ԱԶԳԱՆՈՒՆ	ԱՏՈՐԱԳ.	ԱՄՍ. ԱՄՍԹ.	Պատվիրատու՝ Մծամորի համայնքապետարան			
				ՀՀ Արմավիրի մարզի Մեծամոր համայնքի Ամասիա բնակավայրի 1-ին փողոցի ԿՄ 0+000-կմ 1+835 հատվածի հիմնանորոգման և 1-ին փողոցի կմ 0+000-կմ 1+300 հատվածի մայթերի կառուցման աշխատանքներ			
ՏՆՕՐԵՆ	Ա. ՇԻՇԱՆՅԱՆ			ՃԱՆԱՊԱՐՀԱՇԽՆԱՐԱՐԱԿԱՆ ՄԱՍ	Փուլ	Թերթ	Թերթեր
ՆԱԽԱԳԾՈՂ	Գ. ԱՎԵՏԻՍՅԱՆ				ԱՆ	75	77
ՆԱԽԱԳԾՈՂ	Հ. ԱՎԵՏԻՍՅԱՆ			Ճանապարհի հորիզոնական գծանշում (տիպային)	ԱՐՇԻՆ-ՔՈՆՍՏՐԱԲՇՆ ՍՊԸ		

Երթևեկության կազմակերպման սխեման

Աշխատանքային տեղամաս

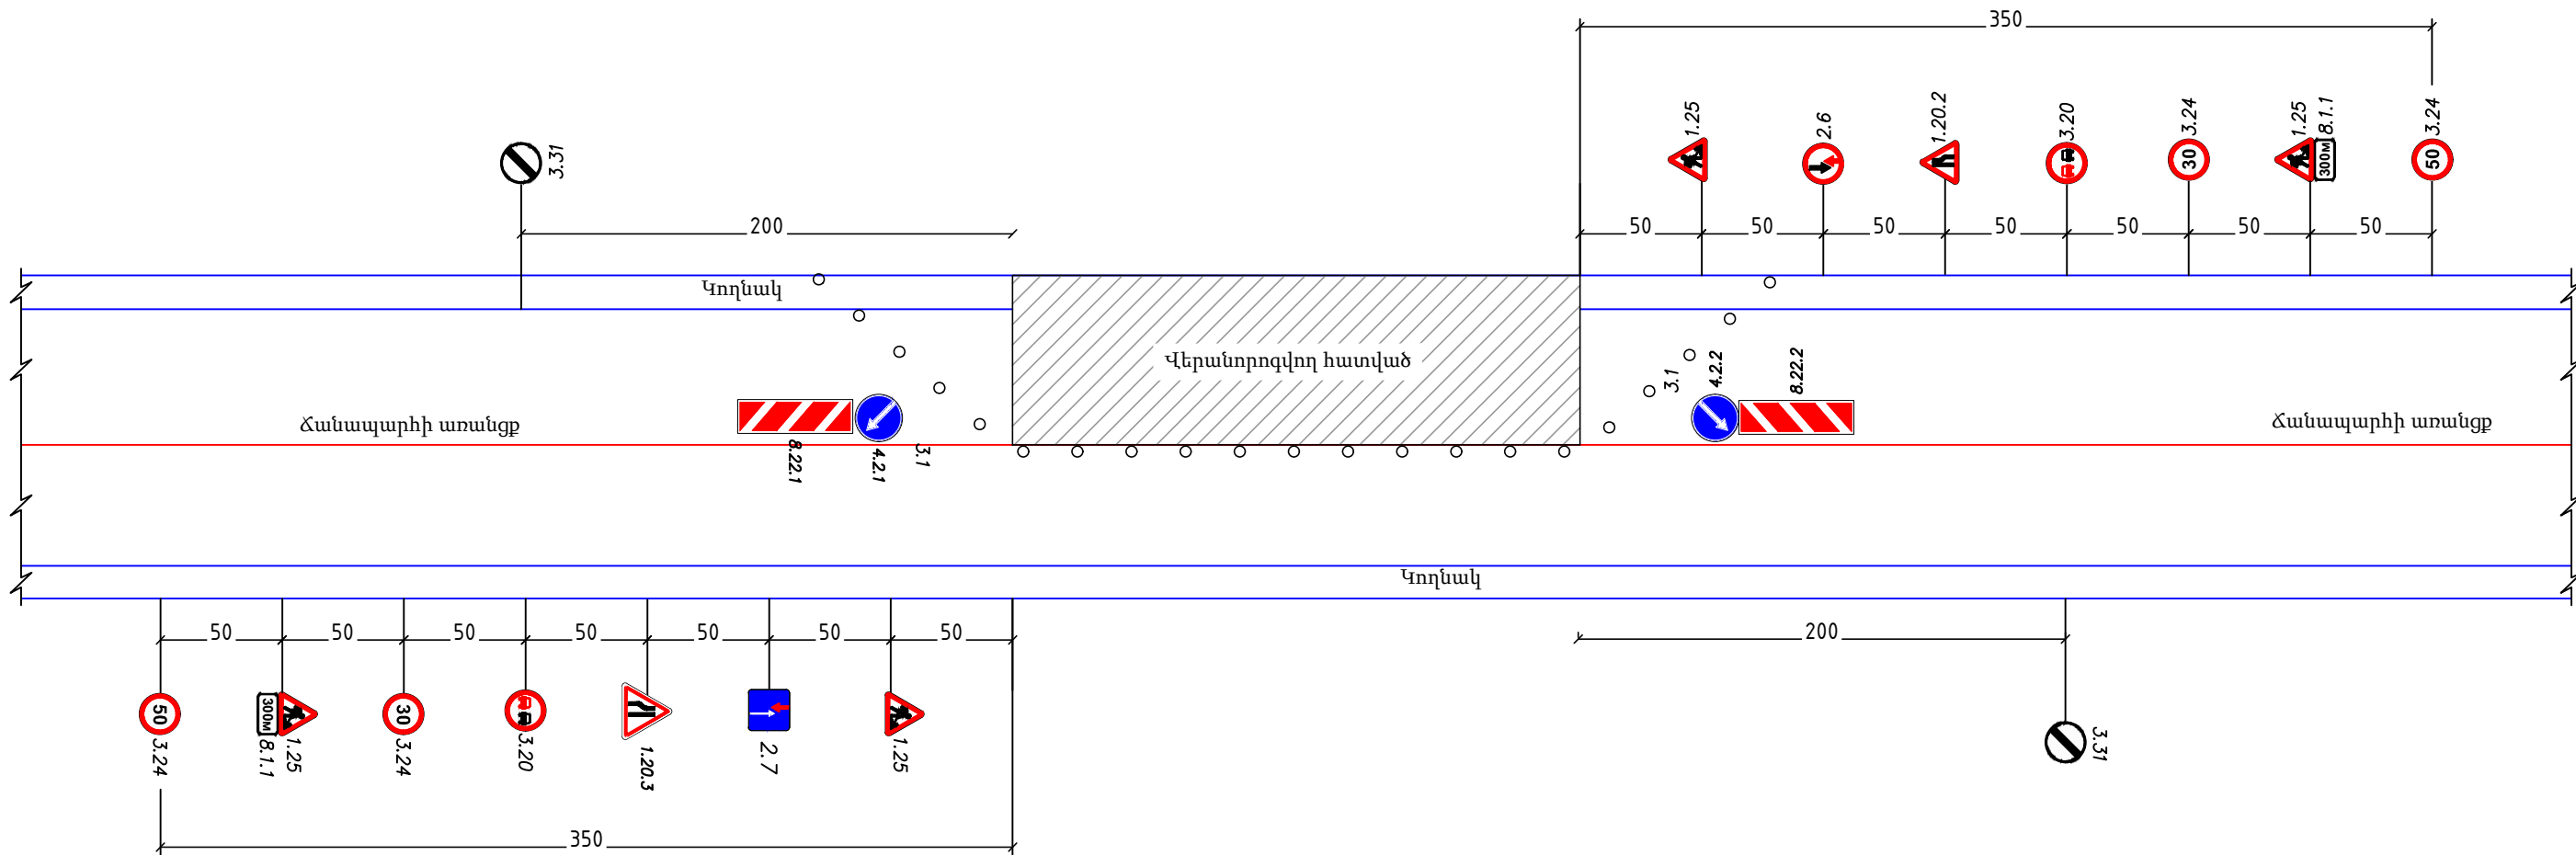

Ճանապարհային նշանների նշանակությունը

-  1.25 Ճանապարհային աշխատանքներ
-  1.20.2 Ճանապարհի նեղացում
-  1.20.3 Ճանապարհի նեղացում
-  2.6 Հանդիպակած շարժման առավելությունը
-  2.7 Առավելություն հանդիպակած շարժման նկատմամբ
-  3.1 Մուտքն արգելվում է
-  3.20 Վագանցը արգելվում է
-  3.24 Առավելագույն արագության սահմանափակում
-  50 3.24 Առավելագույն արագության սահմանափակում
-  70 3.24 Առավելագույն արագության սահմանափակում
-  3.31 Բոլոր սահմանափակումների վերջը
-  4.2.1 Արգելքի շրջանցում աջից
-  4.2.2 Արգելքի շրջանցում ձախից
-  8.1.1 Մինչև օբեկտ հեռավորությունը

ՊԱՇՏՈՆ	Ա. ԱԶԳԱՆՈՒՆ	ՍՏՈՐԱԳ.	ԱՄՍ. ԱՄՍԹ.	Պատվիրատու՝ Մծամորի համայնքապետարան			
				ՀՀ Արմավիրի մարզի Մեծամոր համայնքի Ամասիա բնակավայրի 1-ին փողոցի ԿՄ 0+000-կմ 1+835 հատվածի հիմնանորոգման և 1-ին փողոցի կմ 0+000-կմ 1+300 հատվածի մայրերի կառուցման աշխատանքներ			
ՏՆՕՐԵՆ	Ա. ՇԻՇԼԱՅԱՆ			ՃԱՆԱՊԱՐՀԱՇԽԱՐԱՐԱԿԱՆ ՄԱՍ	Փուլ	Թերթ	Թերթեր
ՆԱԽԱԳԾՈՂ	Գ. ԱՎԵՏԻՍՅԱՆ				ԱՆ	76	77
ՆԱԽԱԳԾՈՂ	Հ. ԱՎԵՏԻՍՅԱՆ			Երթևեկության կարգավորման սխեմա	ԱՐՇԻՆ-ՔՈՆՍՏՐԱԲՇՆ ՍՊԸ		

