


ՊԱՏՎՈՐԱՏՈՒ ԱԼԱՎԵՐԴՈՒ ՀԱՄԱՅՆՔԱՊԵՏԱՐԱՆ

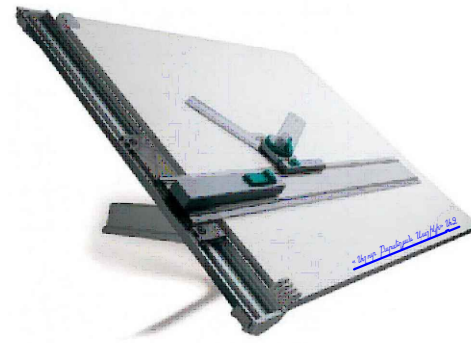


ԱՇԽԱՏԱՆՔԱՅԻՆ ՆԱԽԱԳԻԾ

ՀՀ ԼՈՌՈՒ ՄԱՐԶ, ԱԼԱՎԵՐԴԻ ՀԱՄԱՅՆՔԻ ԱԽԹԱԼԱ ՔԱՂԱՔԻ
ՆՈՐ ԳԵՐԵԶՄԱՆՈՑԻ ՑԱՆԿԱՊԱՏԻ ԿԱՌՈՒՑՈՒՄ

ՎԱՆԱԶՈՐ 2025

« ԱՇՈՏ ԲԱՐՍԵՂՅԱՆ ՍԱՇԻԿԻ» ԱԶ
ԼԻՑԵՆԶԻԱ ՔՊԼ - 002252

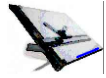

ՀԱՅԱՍՏԱՆԻ ՀԱՄԱՅՆՔԱՊԵՏԱՐԱՆ
ՄԱՍԻՍԻԱԿԱՆ ԳԵՐԱԴԱՐԱՆ

ՀԱՄԱՁԱՅՆԵՑՎԱԾ Է ՊԱՏՎԻՐԱՏՈՒ ԱԼԱՎԵՐԴՈՒ ՀԱՄԱՅՆՔԱՊԵՏԱՐԱՆ

ՀԱՄԱՅՆՔԻ ՂԵԿԱՎԱՐ ԴԱՎԻԹ ՂՈՒՄԱՇՅԱՆ

ՊԱՏՎԵՐ ԼՄԱՀ-ԳՀԾՁԲ-25/95

ԱՇԽԱՏԱՆՔԱՅԻՆ ՆԱԽԱԳԻԾ

ՀՀ ԼՈՌԻՈՒ ՄԱՐԶ, ԱԼԱՎԵՐԴԻ ՀԱՄԱՅՆՔԻ ԱԽԹԱԼԱ ՔԱՂԱՔԻ
ՆՈՐ ԳԵՐԵԶՄԱՆՈՑԻ ՑԱՆԿԱՊԱՏԻ ԿԱՌՈՒՑՈՒՄ

«ԱՇՈՏ ԲԱՐՍԵՂՅԱՆ ՍԱՇԻԿԻ» ԱԶ
ԼԻՑԵՆԶԻԱ ՔՊԼ - 002252

ՏՆՕՐԵՆ Ա. ԲԱՐՍԵՂՅԱՆ

ՎԱՆԱԶՈՐ 2025



ՀԱՅԱՍՏԱՆԻ ՀԱՆՐԱՊԵՏՈՒԹՅԱՆ ՔԱՂԱՔԱՇԻՆՈՒԹՅԱՆ ԿՈՄԻՏԵ

ԼԻՑԵՆԶԻԱ

ՔՊԼ-002252, 3-րդ դաս

(սերիան, համարը, դասը)

ՔԱՂԱՔԱՇԻՆԱԿԱՆ ՓԱՍՏԱԹՂԹԵՐԻ ԿԱԶՄՈՒՄ՝ ԲԱՅԱՌՈՒԹՅԱՄԲ ԿՈՆՍՏՐՈՒԿՏՈՐԱԿԱՆ ԵՎ
ՃԱՐՏԱՐԱՊԵՏԱԿԱՆ ՄԱՍԵՐԻ

(քաղաքաշինության բնագավառում գործունեության տեսակը)

ՏՐԿԱԾ Է

2024-12-02, ԱՇՈՏ ԲԱՐՍԵՂՅԱՆ ՍԱՇԽԻԿԻ Ա/Ձ

(լիցենզիան տալու տարեթիվը, ամիսը, օրը, քաղաքաշինության գործունեության սուբյեկտի անվանումը,

ՀՀ, ԼՂՈՒԻ, ՎԱՆԱՁՈՐ, ՎԱՆԱՁՈՐ, ԻՍԱՀԱԿՅԱՆ 1 ՆՐԲ., 7, ԲՆ.12

գտնվելու վայրը՝ այդ թվում, անհատ ձեռնակատիրոջ դեպքում՝ անունը, ազգանունը և բնակության վայրը)

Գործողության ժամկետը՝ 02.12.2029թ.

(օրը, ամիսը, տարեթիվը)



ՀՍԿԻՉ ՀԱՄԱՐ՝ UG85-E2F6-91A7-AE19

Սույն փաստաթուղթը տրված է բացառապես էլեկտրոնային եղանակով: Փաստաթղթի վավերականության ստուգումն ու
էլեկտրոնային բնօրինակի ներքեռնումը հնարավոր է իրականացնել <https://verify.e-gov.am> Հայաստանի Հանրապետության
պաշտոնական փաստաթղթերի վավերականության ստուգման միասնական համակարգի կայքում մուտքագրելով հսկիչ
համարը կամ սքանավորելով արագ արձագանքման ծածկագիրը (QR Code):

Լրացուցիչ պահանջներ

1. ՀՀ Լոռու մարզի մարզի Ալավերդի համայնքի Ախթալա քաղաքի նոր գերեզմանոցի ցանկապատի կառուցման աշխատանքներն իրականացնող շինարարական կազմակերպության կողմից անհրաժեշտ է ներկայացնել «Քաղաքաշինական բնագավառում բնակելի, հասարակական և արտադրական» ոլորտի շինարարության իրականացման լիցենզիա 3-րդ դաս
2. «Աշխատանքային ռեսուրսներ» որակավորման չափանիշի գնահատման համար սահմանվում են հետևյալ պայմանները՝ մասնակցի աշխատակազմում պետք ընգրկված լինի՝ առնվազն մեկ աշխատակից, որը պետք է ունենա բարձրագույն մասնագիտական կրթություն, ինժեներ-շինարարի որակավորում, ինչպես նաև մասնագիտական առնվազն մեկ տարվա փորձառություն համանման աշխատանքների /արդյունաբերական և քաղաքացիական շինարարություն/ ոլորտում
3. Շինարարական կազմակերպությունը պետք է համալրված լինի մասնագետներով՝ շինարար բանվոր, զոդող և այլն
4. «Տեխնիկական միջոցներ» որակավորման չափանիշի գնահատման համար սահմանվում են հետևյալ պայմանները՝ աշխատանքների կատարման համար պահանջվում է թվով մեկ հատ՝ բեռնատար ինքնաթափ մեքենա և էքսկավատոր
5. Անհրաժեշտ են նաև հետևյալ սարքեր-սարքավորումները՝ խորքային վիբրատոր, զոդման ապարատ պողպատի համար, պտուտակահան, մուրճ, բահ, հարթաչափ և այլն
6. Պայմանագրի կատարման համար պահանջվող լիցենզիայի տեսակն է՝ շինարարության իրականացում ըստ քաղաքաշինության հետևյալ ոլորտի՝ բնակելի, հասարակական և արտադրական 3-րդ դաս
7. Շինարարության ընթացքում օգտագործվող շինանյութերի տեխնիկական բնութագրերը և երաշխիքային ժամկետները /տես աղյուսակներ 1 և 2/

ՀՀ Լոռու մարզի մարզի Ալավերդի համայնքի Ախթալա քաղաքի նոր գերեզմանոցի ցանկապատի կառուցման համար օգտագործվող նյութերի երաշխիքային ժամկետներ

Աղյուսակ 1

N	ՆՅՈՒԹԵՐԻ ՏԵՍԱԿՆԵՐԸ	ԵՐԱՇԽԻՔԱՅԻՆ ԺԱՄԿԵՏ
1.	Բետոն	3 տարի
2.	Մետաղական խողովակներ	3 տարի
3.	Փոշեներկված 3D ցանց	3 տարի

ՏԵԽՆԻԿԱԿԱՆ ԲՆՈՒԹԱԳԻՐ

ՀՀ Լոռու մարզի մարզի Ալավերդի համայնքի Ախթալա քաղաքի նոր գերեզմանոցի ցանկապատի կառուցման աշխատանքների կատարման ընթացքում օգտագործվող նյութերի տեխնիկական բնութագիր

Աղյուսակ 2

N	Անվանում	Չափ-ման միավոր	Տեխնիկական բնութագիր
1	2	3	4
1.	Բետոն	խմ	Բետոնի դասը B-7.5 և B-12.5
2.	Մետաղական խողովակներ	մ	Բարձրորակ
3.	Փոշեներկված 3D ցանց	քմ	Բարձրորակ

*Ապրանքները պետք է լինեն չօգտագործված

ԱՇԽԱՏԱՆՔՆԵՐԻ ԿԱՏԱՐՄԱՆ ԺԱՄԱՆԱԿԱՑՈՒՅՑ

Հ/Հ	Աշխատանքի անվանումը	Ամիսներ											
		1	2	3	4	5	6	7	8	9	10	11	12
1	Հողային աշխատանքներ	—											
2	Կետային հիմքերի կառուցում	—											
3	Մետաղական կանգնակների տեղադրում	—	—										
4	Փռչներով 3D ցանցի մոնտաժ		—	—	—								
5	Մետաղական դռնակի և դարպասի կառուցման աշխատանքներ				—								
6	Հենապատի կառուցում				—								
7	Տարածքի մաքրման աշխատանքներ				—								

ԱՇԽԱՏԱՆՔԱՅԻՆ ԳԾԱԳՐԵՐԻ ԱՆՎԱՆԱՑԱՆԿ

Թիվ	անվանումը	Թերթ
1	Ընդհանուր տվյալներ	ՃՇ-1
2	Հողամասի դիրքը հորիզոնական հատակագծում Մ 1:1000	ՃՇ-2
3	Գլխավոր հատակագիծ ցանկապատի դիրքով Մ 1:1000	ՃՇ-3
4	Ցանկապատի տեսքը ПК0+00 -:- ПК0+32.5 Մ 1:100 տեղամաս-1	ՃՇ-4
5	Ցանկապատի տեսքը ПК0+32.5 -:- ПК0+65 Մ 1:100 տեղամաս-1	ՃՇ-5
6	Ցանկապատի տեսքը ПК0+65-:- ПК0+97.5 Մ 1:100 տեղամաս-1	ՃՇ-6
7	Ցանկապատի տեսքը ПК0+97.5 -:- ПК1+30.3 Մ 1:100 տեղամաս-1	ՃՇ-7
8	Ցանկապատի տեսքը ПК1+30.3 -:- ПК1+62.8 Մ 1:100 տեղամաս-1	ՃՇ-8
9	Ցանկապատի տեսքը ПК1+30.3 -:- ПК1+70 Մ 1:100 տեղամաս-1, ցանկապատի տեսքը տեղամաս-2	ՃՇ-9
10	Ցանկապատի տեսքը տեղամաս-3, տեղամաս-4 Մ 1:100	ՃՇ-10
11	Ցանկապատի մեկ հատվածի տարածական տեսքը և չափերը	ՃՇ-11
12	Ցանկապատի իրականացում բարձրությունների տարբերության դեպքում	ՃՇ-12
13	Ցանկապատի մետաղական կանգնակներ, ցանկապատի նյութերի և աշխատանքների ծավալների մասնագիր	ՃՇ-13
14	Մետաղական դարպաս և դռնակներ	ՃՇ-14
15	Մետաղական դարպասի և դռնակների նյութերի և աշխատանքների ծավալների մասնագիր	ՃՇ-15
16	Հենապատի կտրվածք, նյութերի և աշխատանքների ծավալների մասնագիր	ՃՇ-16

ՎԿԱՅԱԿՈՉՎՈՂ ԵՎ ՀԱՐԱԿԻՑ ՓԱՍՏԱԹՂԹԵՐԻ ԱՄՓՈՓԱԳԻՐ

Նշանակումը	Անվանումը	Ծանոթ.
ՀՀՇՆ 20.04 -	« Երկրաշարժադիմացկուն շինարարություն, նախագծման նորմեր »	
ՇՆուԿ II-23-81*	« Մետաղական կոնստրուկցիաներ »	726 m
ՇՆուԿ 2.03.01-84	« Բետոնե և ե/բ կոնստրուկցիաներ »	726 m
ՇՆուԿ 2.01.07-85	« Բեռներ և բեռնվածքներ »	
СНиП III-10-75	« Благоустройство территорий »	

ԲԱՑԱՏՐԱԳԻՐ

ՀՀ Լոռու մարզ, Ալավերդի համայնքի Ախթալա քաղաքի նոր գերեզմանոցի ցանկապատի կառուցման աշխատանքային նախագիծը իրականացված է Ալավերդու համայնքապետարանի պատվերով:

Նախագծով նախատեսված է գերեզմանոցի տարածքի պարագծով կառուցել ցանկապատ:

Ցանկապատը նախատեսված է կառուցել մետաղական 3D ցանցով Ø4 մմ ամրալարից, սյուները մետաղական քառակուսի խողովակներով /ԳՕՍՏ 30245-2003/:

Ցանկապատի ցանցի հիմքերը նախատեսված է կառուցել B 7.5 դասի բետոնից:

Տեղանքի թեքությունից կախված ցանկապատի ցանցի և բնահողի միջև բացը

փոքրացնելու նպատակով, հիմքերի փորված բնահողը փովում է ցանկապատի տակ,

հարթեցվում է և տոփանվում, 12%-ից ավելի թեքության դեպքում ցանկապատի տակ

ցանցը ավելացվում է:

Նախագիծը կատարված է գործող նորմերի և կանոնների համաձայն:
ՆԳՃ  Ա. Բաբսեղյան

Տնօրեն	Ա.Բաբսեղյան		ՀՀ Լոռու մարզ, Ալավերդի համայնքի Ախթալա քաղաքի նոր գերեզմանոցի ցանկապատի կառուցում	ՃՇ		
ՆԳՃ	Ա.Բաբսեղյան			փուլ	թերթ	թերթեր
Ճարտ.	Ա. Ղուկասյան			ԱՆ	1	16
Կոնստ.	Գ. Գուլանյան					
Նախագծեց	Ա.Բաբսեղյան		Ընդհանուր տվյալներ	 « ԱՇՈՏ ԲԱՐՍԵՂՅԱՆ ՍՍՇԻԿԻ» ԱԶ ԼԻՑԵՆԶԻԱ ՔՊԼ - 002252		


ՀՈՂԱՄԱՍԻ ԴԻՐՔԸ ՀՈՐԻԶՈՆԱԿԱՆ ՀԱՏԱԿԱԳԾՈՒՄ Մ 1:500

Φ

Գերեզմանոցի տարածք

~~Գերեզմանոցի տարածք~~


Տնօրեն	Ա. Բարսեղյան		ՀՀ Լոռու մարզ, Ալավերդի համայնքի Ախթալա քաղաքի նոր գերեզմանոցի ցանկապատի կառուցում	ՃՇ		
ՆԳՃ	Ա. Բարսեղյան					
Ճարտ.	Ա. Ղուկասյան			փուլ	թերթ	թերթեր
Կոնստ.	Գ. Գուկանյան			ԱՆ	2	16
Նախագծեց	Ա. Բարսեղյան		Հողամասի դիրքը հորիզոնական իստանկաձևում՝ Մ 1:500			 « ԱՇՈՏ ԲԱՐՄԵՂՅԱՆ ՍՄԵՏԻՎ» ԱԶ ԼՒՑԻՑԻՍ ԱՌԼ ԲՈՂԼ - 002252

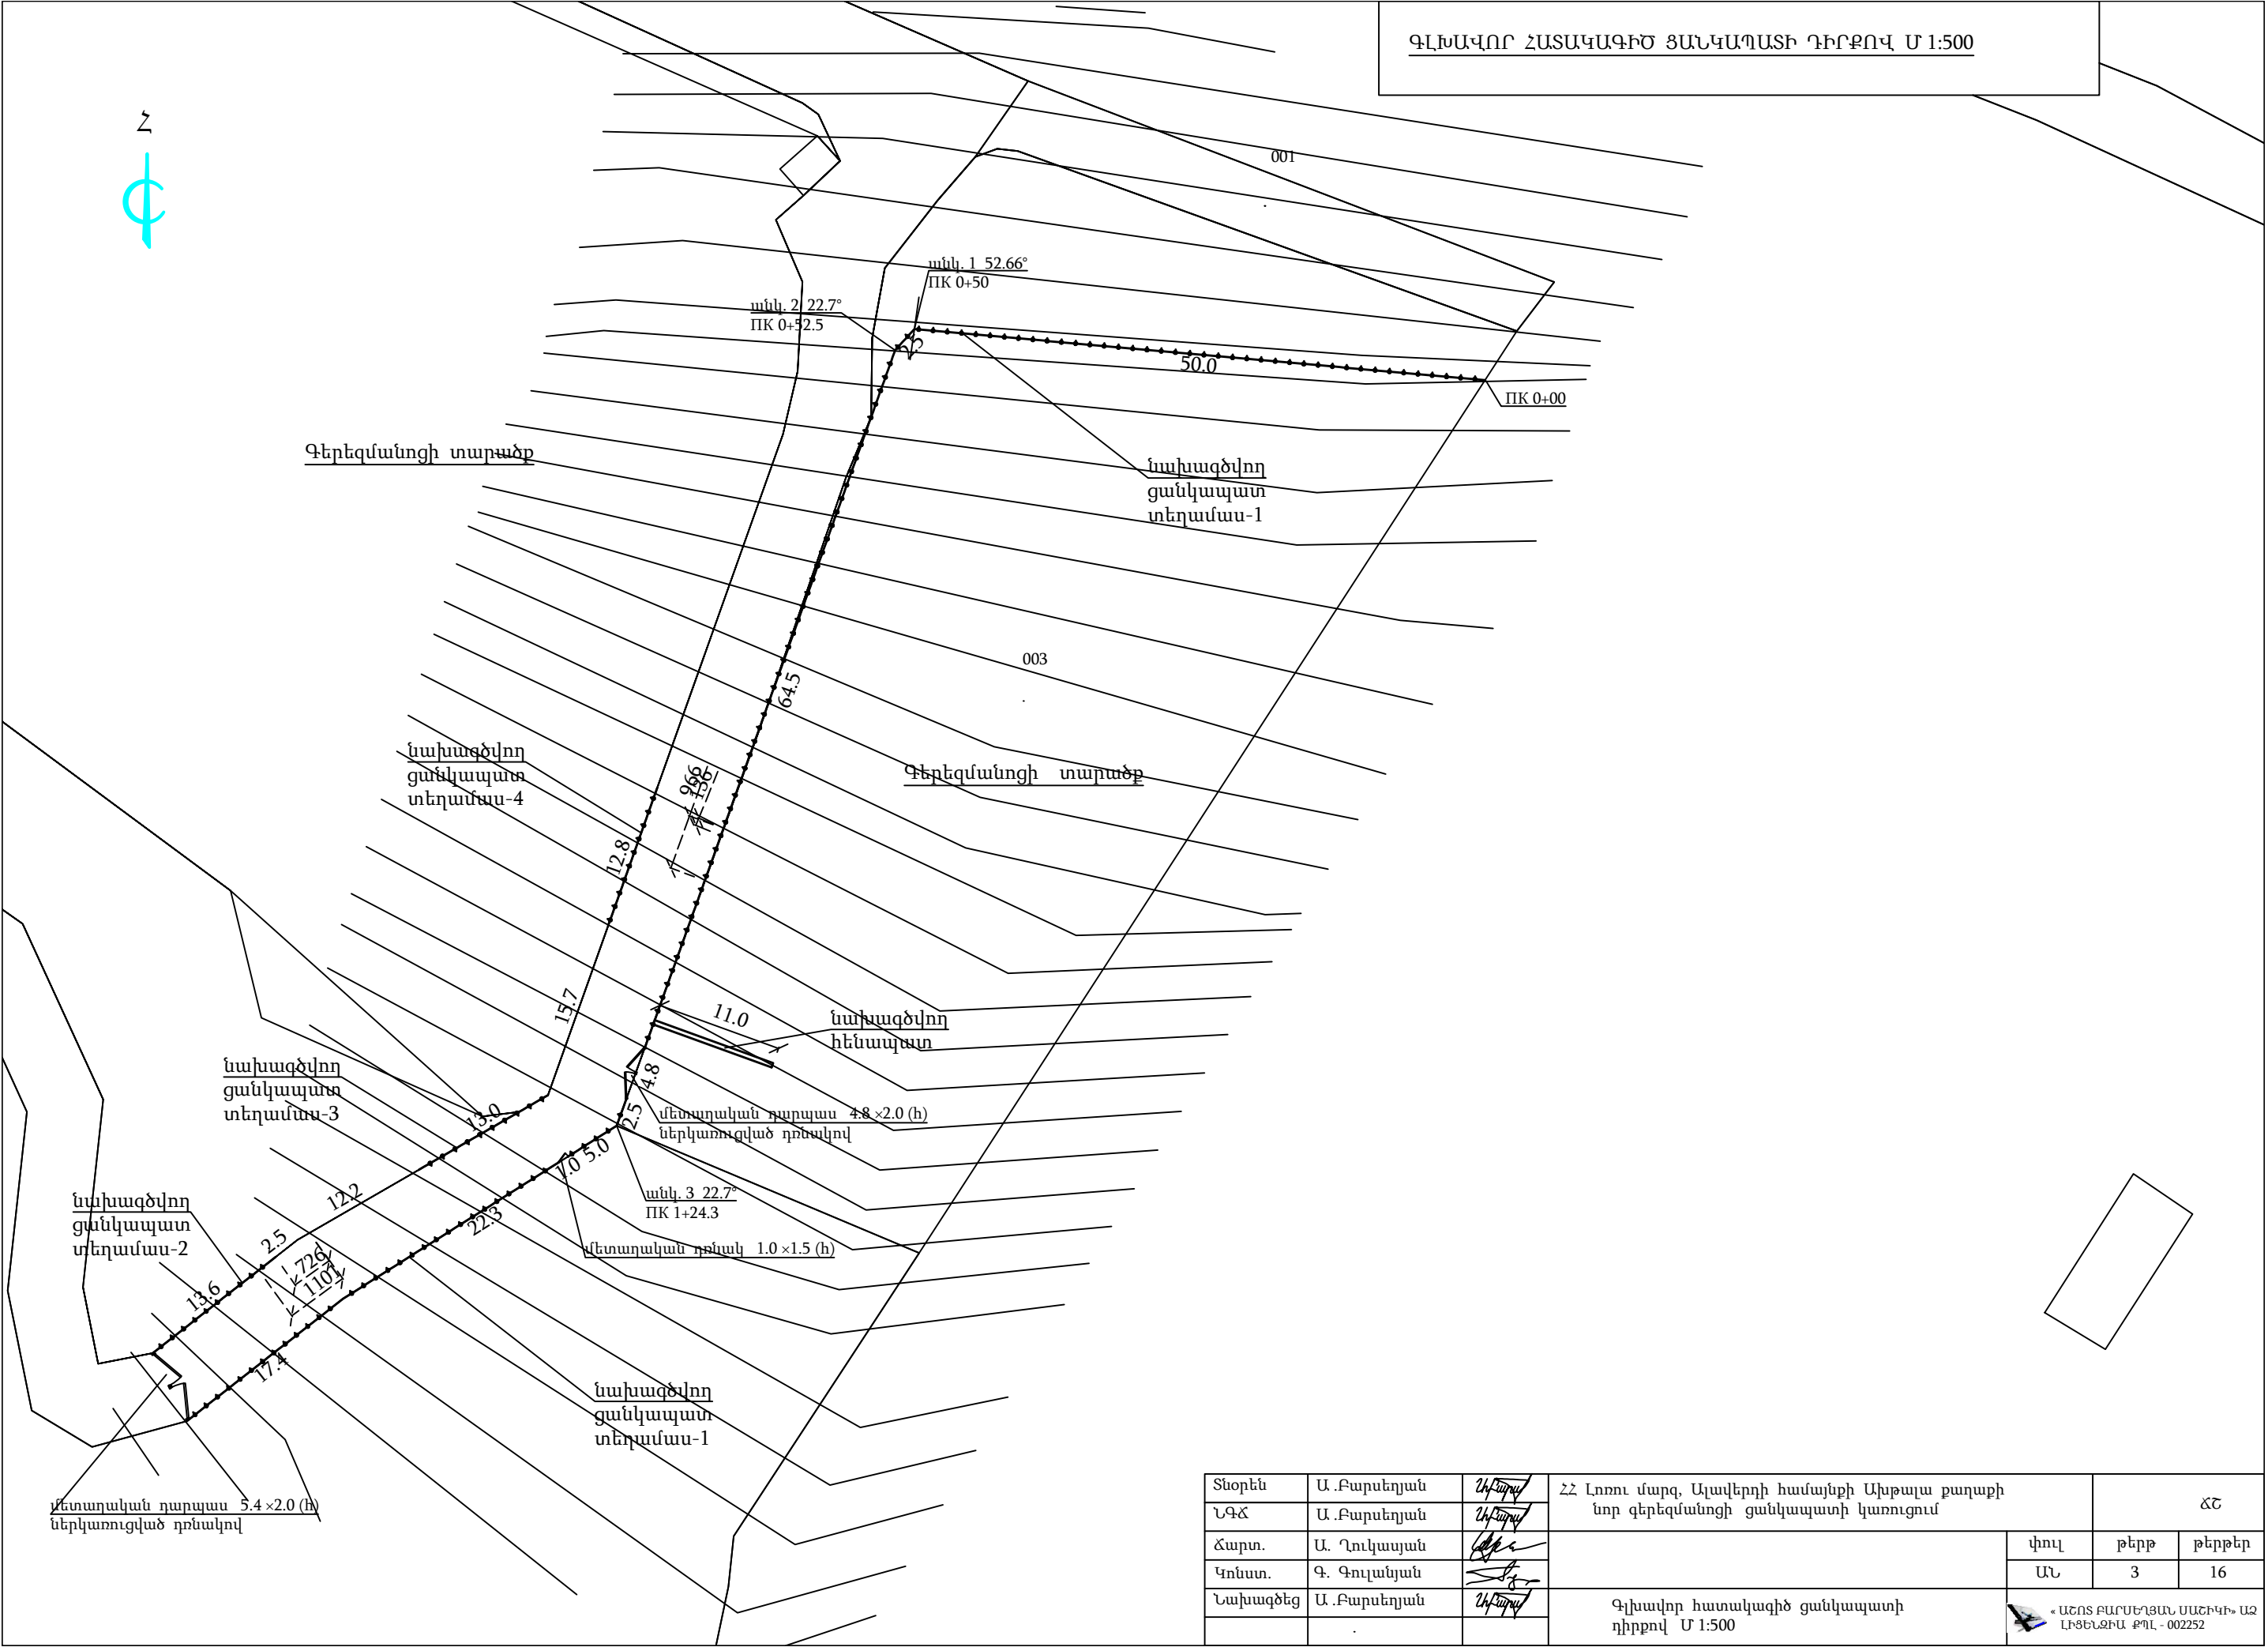

Տնօրեն	Ա. Բարսեղյան		ՀՀ Լոռու մարզ, Ալավերդի համայնքի Ախթալա բաղաքի նոր գերեզմանոցի ցանկապատի կառուցում	ՃՇ		
ՆԳՃ	Ա. Բարսեղյան					
Ճարտ.	Ա. Ղուկասյան			փուլ	թերթ	թերթեր
Կոնստ.	Գ. Գուլանյան			ԱՆ	3	16
Նախագծեց	Ա. Բարսեղյան		Գլխավոր հատակագիծ ցանկապատի դիրքով Մ 1:500		« ԱՆՈՆ ԲԱՍԵՂՅԱՆ ՍԱՇԽԿԻ» ԱԶ ԼՒՑՆԵԼՄԻԱ ՔՊԼ - 002252	

Ցանկապատի տեսքը ПК0+00 -:- ПК0+32.5 Մ 1:100
տեղամաս-1

Հորիզ. Մ 1:100
Ուղղ. Մ 1:100

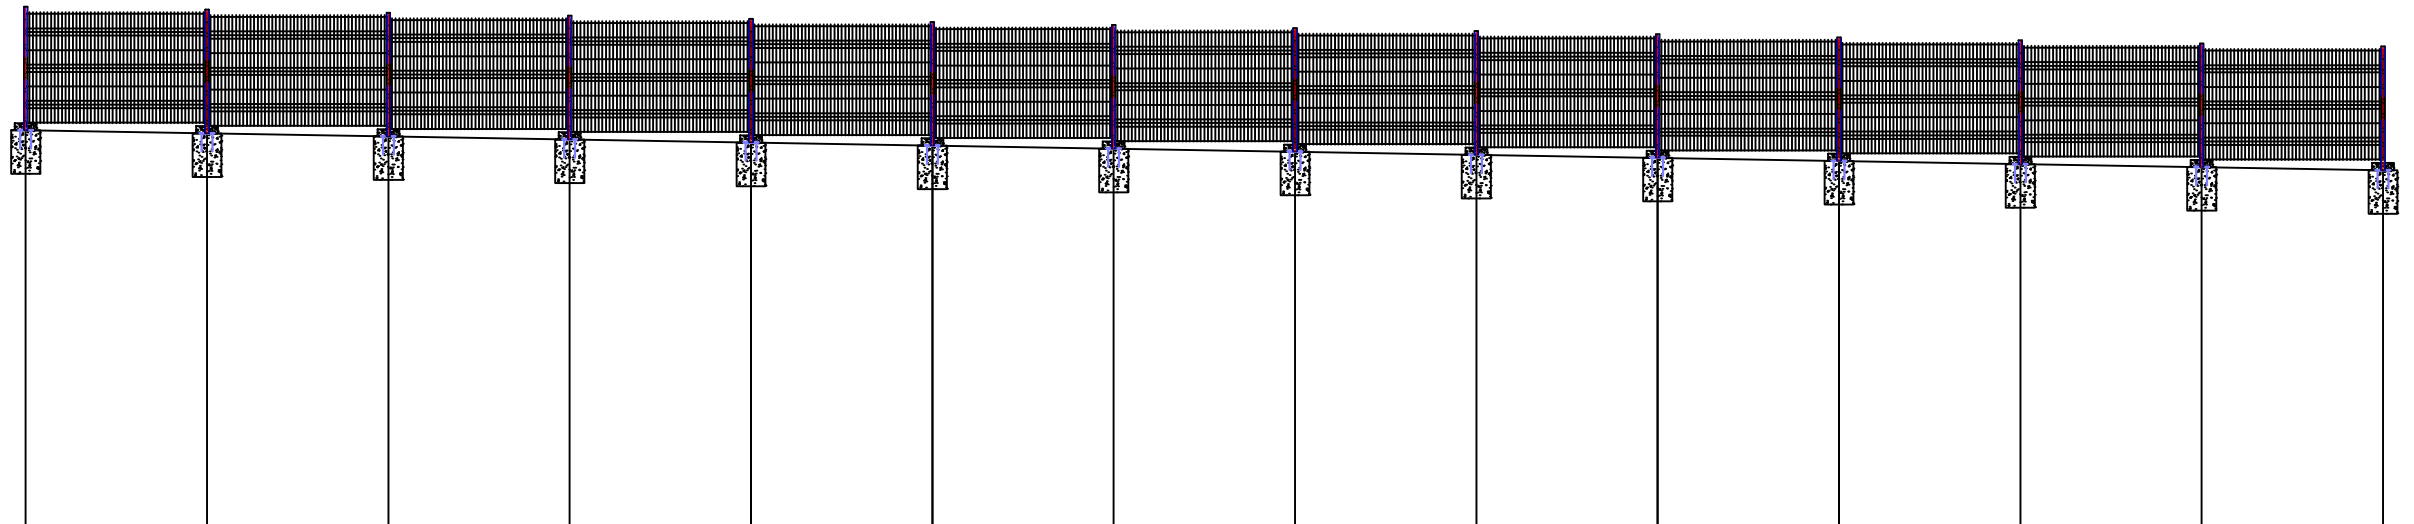


Մակերևույթի նախագծային նիշը	723.00														722.45
Մակերևույթի գոյություն ունեցող նիշը	723.00														722.45
Թեքությունը		1.7%													
Երկարությունը/մ/		32.5													
Կանգնակների հեռավորությունը /մ/		2.50	2.50	2.50	2.50	2.50	2.50	2.50	2.50	2.50	2.50	2.50	2.50	2.50	
ՊԿ-երը, թեքման անկյունները		ՊԿ0+00 ՊԿ0+32.5													

Տնօրեն	Ա. Բարսեղյան		ՀՀ Լոռու մարզ, Ալավերդի համայնքի Ախթալա քաղաքի նոր գերեզմանոցի ցանկապատի կառուցում	ԸՇ		
ՆԳՃ	Ա. Բարսեղյան					
Ճարտ.	Ա. Ղուկասյան			փուլ	թերթ	թերթեր
Կոնստ.	Գ. Գուլանյան			ԱՆ	4	16
Նախագծեց	Ա. Բարսեղյան		Ցանկապատի տեսքը ПК0+00 -:- ПК0+32.5 Մ 1:100 տեղամաս-1	 « ԱՇՈՏ ԲԱՐՍԵՂՅԱՆ ՍՏԱԽԻԿՄ» ԱԶ ԼՒՑՆԵԼՁԻՍ ԲՊԼ - 002252		

Ցանկապատի տեսքը ПК0+32.5 -:- ПК0+65 Մ 1:100
տեղամաս-1



Հորիզ. Մ 1:100
Ուղղ. Մ 1:100

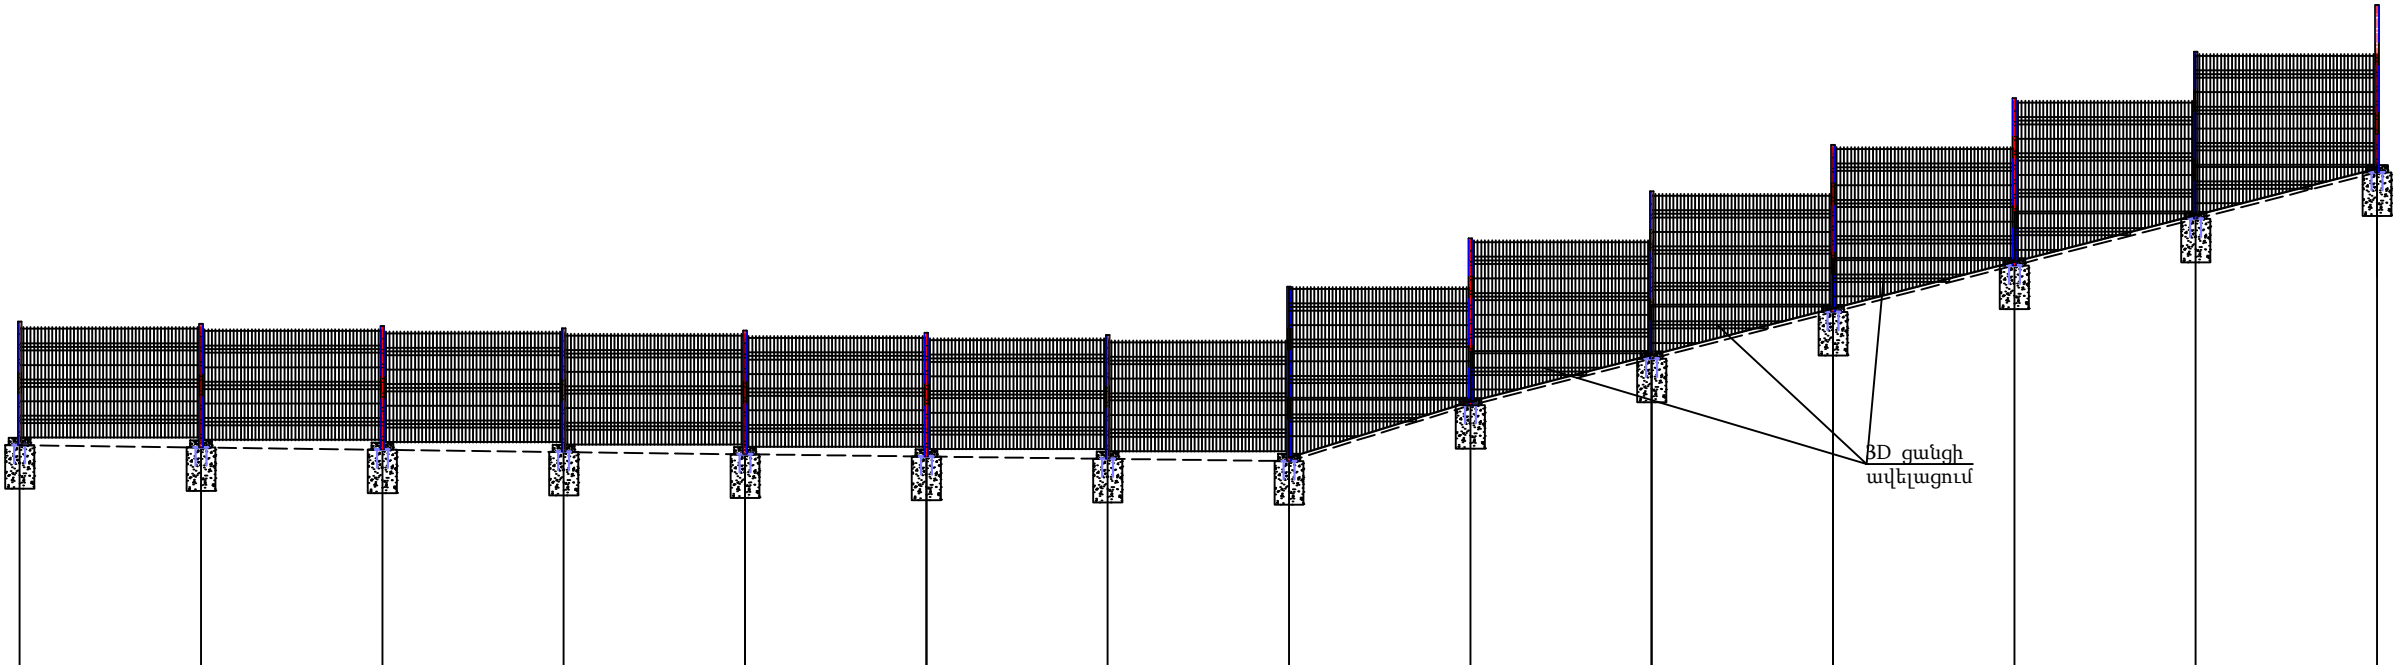

Մակերևույթի նախգծային նիշը	722.45								722.23	723.00						726.21
Մակերևույթի գոյություն ունեցող նիշը	722.45								722.23	723.00						726.21
Թեքությունը		1.26%							30.8%	25.7%						
Երկարությունը/մ/		17.5							2.5	12.5						
Կանգնակների հեռավորությունը /մ/		2.50	2.50	2.50	2.50	2.50	2.50	2.50	2.50	2.50	2.50	2.50	2.50	2.50		
ՊԿ-երը, թեքման անկյունները		ՊԿ0+32.5														
									անկ. 1 52.66° ՊԿ 0+50		անկ. 2 22.7° ՊԿ 0+52.5					ՊԿ0+65

Տնօրեն	Ա.Բարսեղյան		ՀՀ Լոռու մարզ, Ալավերդի համայնքի Ախթալա քաղաքի նոր գերեզմանոցի ցանկապատի կառուցում			ԾՇ		
ՆԳՃ	Ա.Բարսեղյան							
Ճարտ.	Ա. Ղուկասյան		Ցանկապատի տեսքը ПК0+32.5 -:- ПК0+65 Մ 1:100 տեղամաս-1			փուլ	թերթ	թերթեր
Կոնստ.	Գ. Գուլանյան					ԱՆ	5	16
Նախագծեց	Ա.Բարսեղյան					«ԱՇՈՏ ԲԱՐՍԵՂՅԱՆ ՍԱՇԻԿԻ» ԱԶ ԼԻՑԵՆԶԻԱ ՔՊՈԼ - 002252		
	.							

Ցանկապատի տեսքը ՈՒՕ+65 :- ՈՒՕ+97.5 Մ 1:100
տեղամաս-1

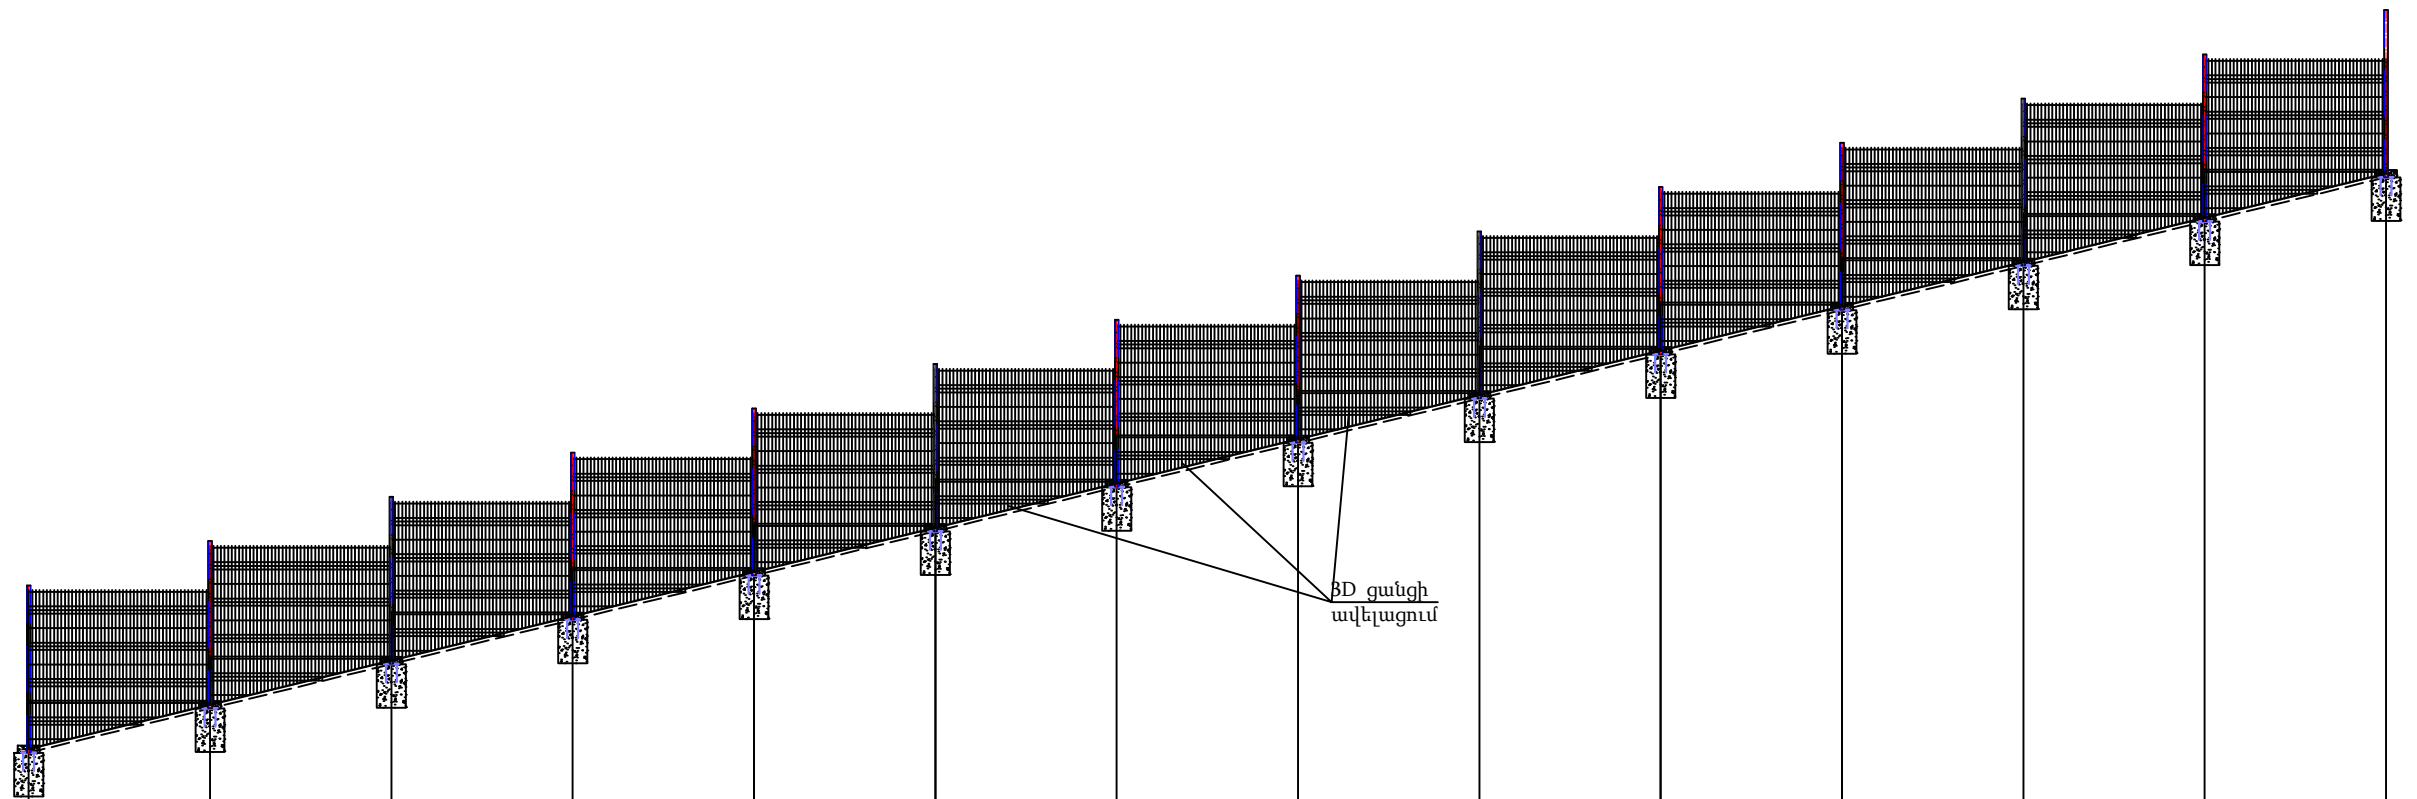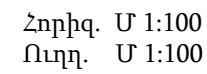


Մակերևութի նախագծային նիշը	726.21	734.14												
Մակերևութի գոյություն ունեցող նիշը	726.21	734.14												
Թեքությունը	24.4%													
Երկարությունը/մ/		32.5												
Կանգնակների հեռավորությունը /մ/		2.50	2.50	2.50	2.50	2.50	2.50	2.50	2.50	2.50	2.50	2.50	2.50	2.50
ՊԿ-երը, թեքման անկյունները		ՊԿ0+65 ՊԿ0+97.5												

Տնօրեն	Ա. Բարսեղյան		ՀՀ Լոռու մարզ, Ալավերդի համայնքի Ախթալա բաղաքի նոր գերեզմանոցի ցանկապատի կառուցում	ԸՇ		
ՆԳՃ	Ա. Բարսեղյան					
Ճարտ.	Ա. Ղուկասյան			փուլ	թերթ	թերթեր
Կոնստ.	Գ. Գուկանյան			ԱՆ	6	16
Նախագեց	Ա. Բարսեղյան		Ցանկապատի տեսքը ՊՌՕ+65 +/- ՊՌՕ+97.5 Մ 1:100 տեղամաս-1	 «ԱՇՈՏ ԲԱՐՍԵՂՅԱՆ ՍԱՇՏԿԻ» ԱԶ ԼԻՃԵԶԻԱ ԲՊՂ. - 002252		

Ցանկապատի տեսքը PK0+97.5 -:- PK1+30.3 Մ 1:100
տեղամաս-1

Հորիզ. Մ 1:100
Ուղղ. Մ 1:100

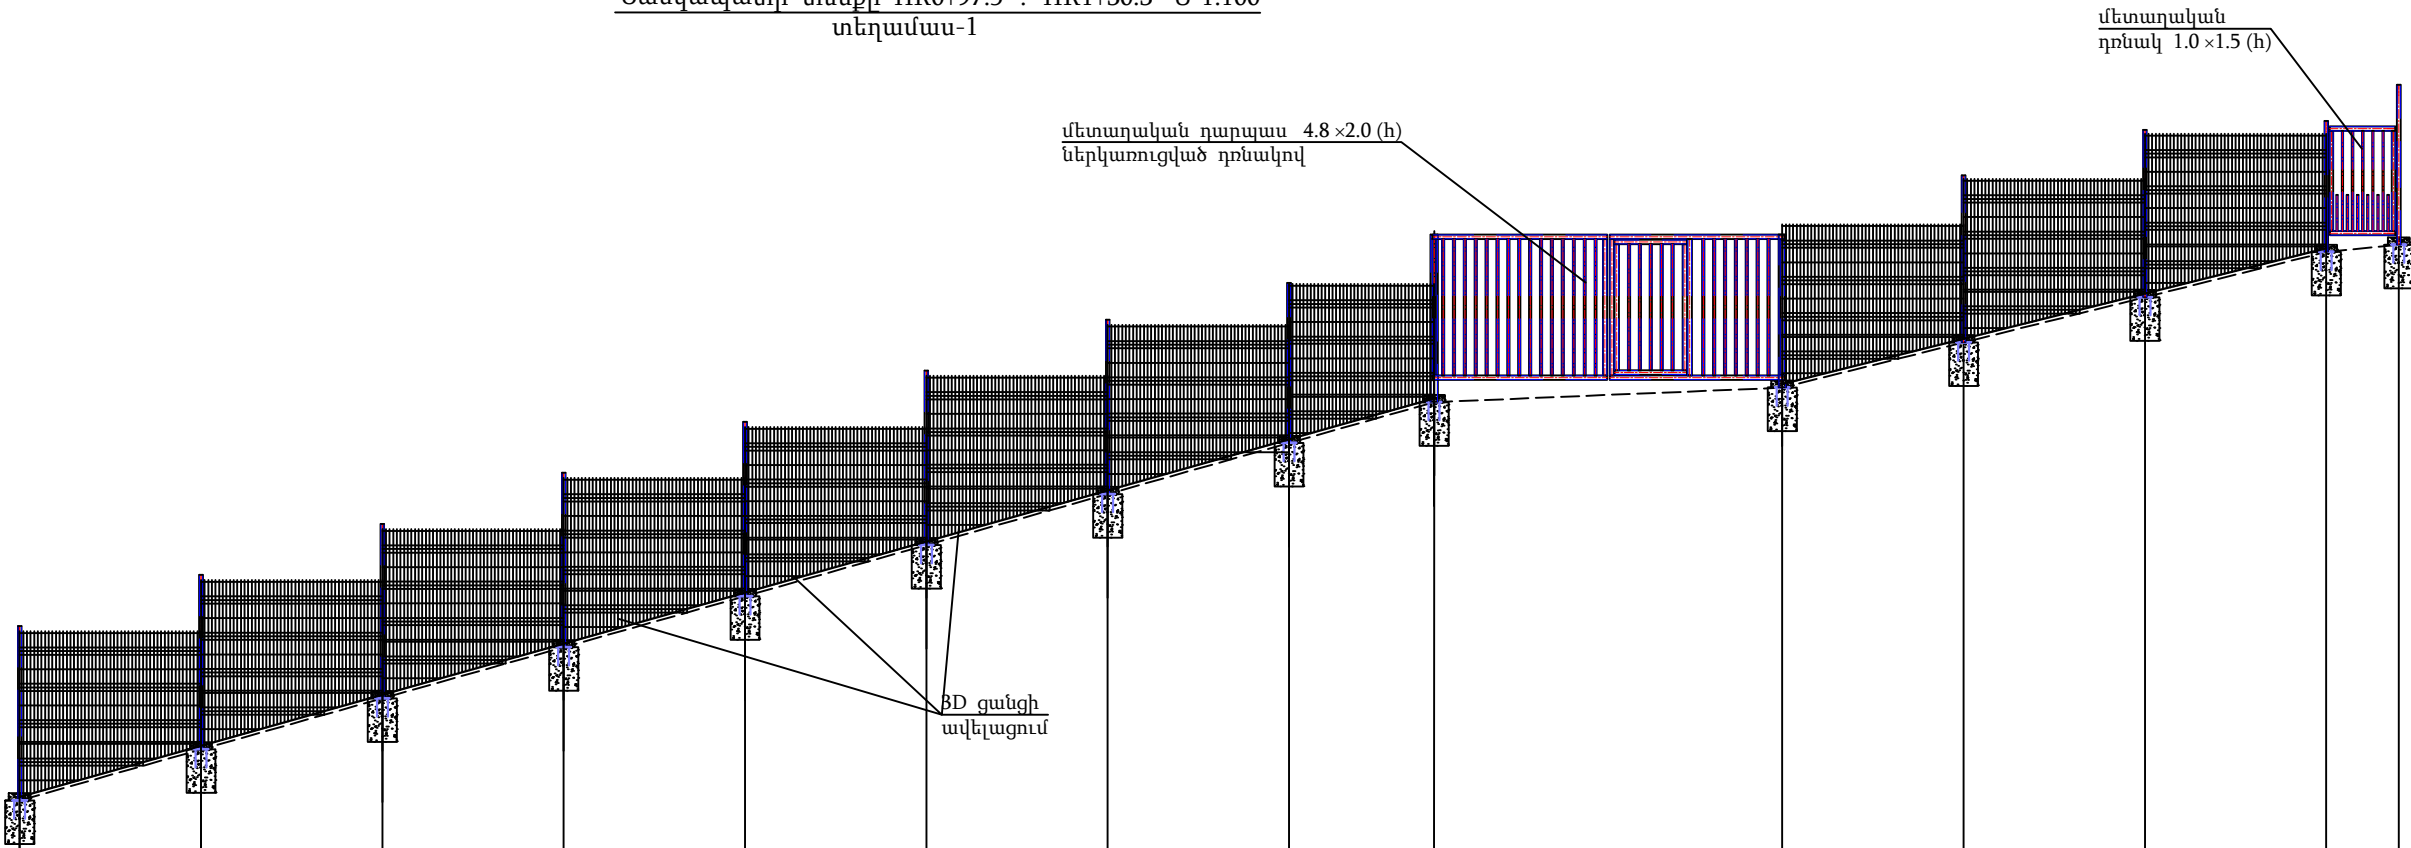

Մակերևույթի նախագծային նիշը	734.14													739.63	739.83	741.70	741.80
Մակերևույթի գոյություն ունեցող նիշը	734.14													739.63	739.83	741.70	741.80
Թեքությունը	28.2%													4.2%	24.9%	10%	
Երկարությունը/մ/														19.5	4.8	7.5	1.0
Կանգնակների հեռավորությունը /մ/		2.50	2.50	2.50	2.50	2.50	2.50	2.50	2.00	4.80	2.50	2.50	2.50	1.00			
PK-երը, թեքման անկյունները	PK0+97.5														անկ. 3 22.7° PK 1+24.3	PK1+29.3	


մետաղական դարպաս 4.8 x 2.0 (h)
ներկառուցված դռնակով

մետաղական
դռնակ 1.0 x 1.5 (h)

Տնօրեն	Ա. Բարսեղյան		ՀՀ Լոռու մարզ, Ալավերդի համայնքի Ախթալա քաղաքի նոր գերեզմանոցի ցանկապատի կառուցում			ՃՇ		
ՆԳՃ	Ա. Բարսեղյան							
Ճարտ.	Ա. Ղուկասյան					փուլ	թերթ	թերթեր
Կոնստ.	Գ. Գուլանյան					ԱՆ	7	16
Նախագծեց	Ա. Բարսեղյան		Ցանկապատի տեսքը PK0+97.5 -:- PK1+30.3 Մ 1:100 տեղամաս-1			 «ԱՇՈՏ ԲԱՐՍԵՂՅԱՆ ՍՍԵՐԿԻ» ԱԶ ԼԻՑԵՆԶԻԱ ՔՊԼ - 002252		
	.							

Ցանկապատի տեսքը PK1+30.3 -:- PK1+62.8 Մ 1:100
տեղամաս-1

Հորիզ. Մ 1:100
Ուղղ. Մ 1:100

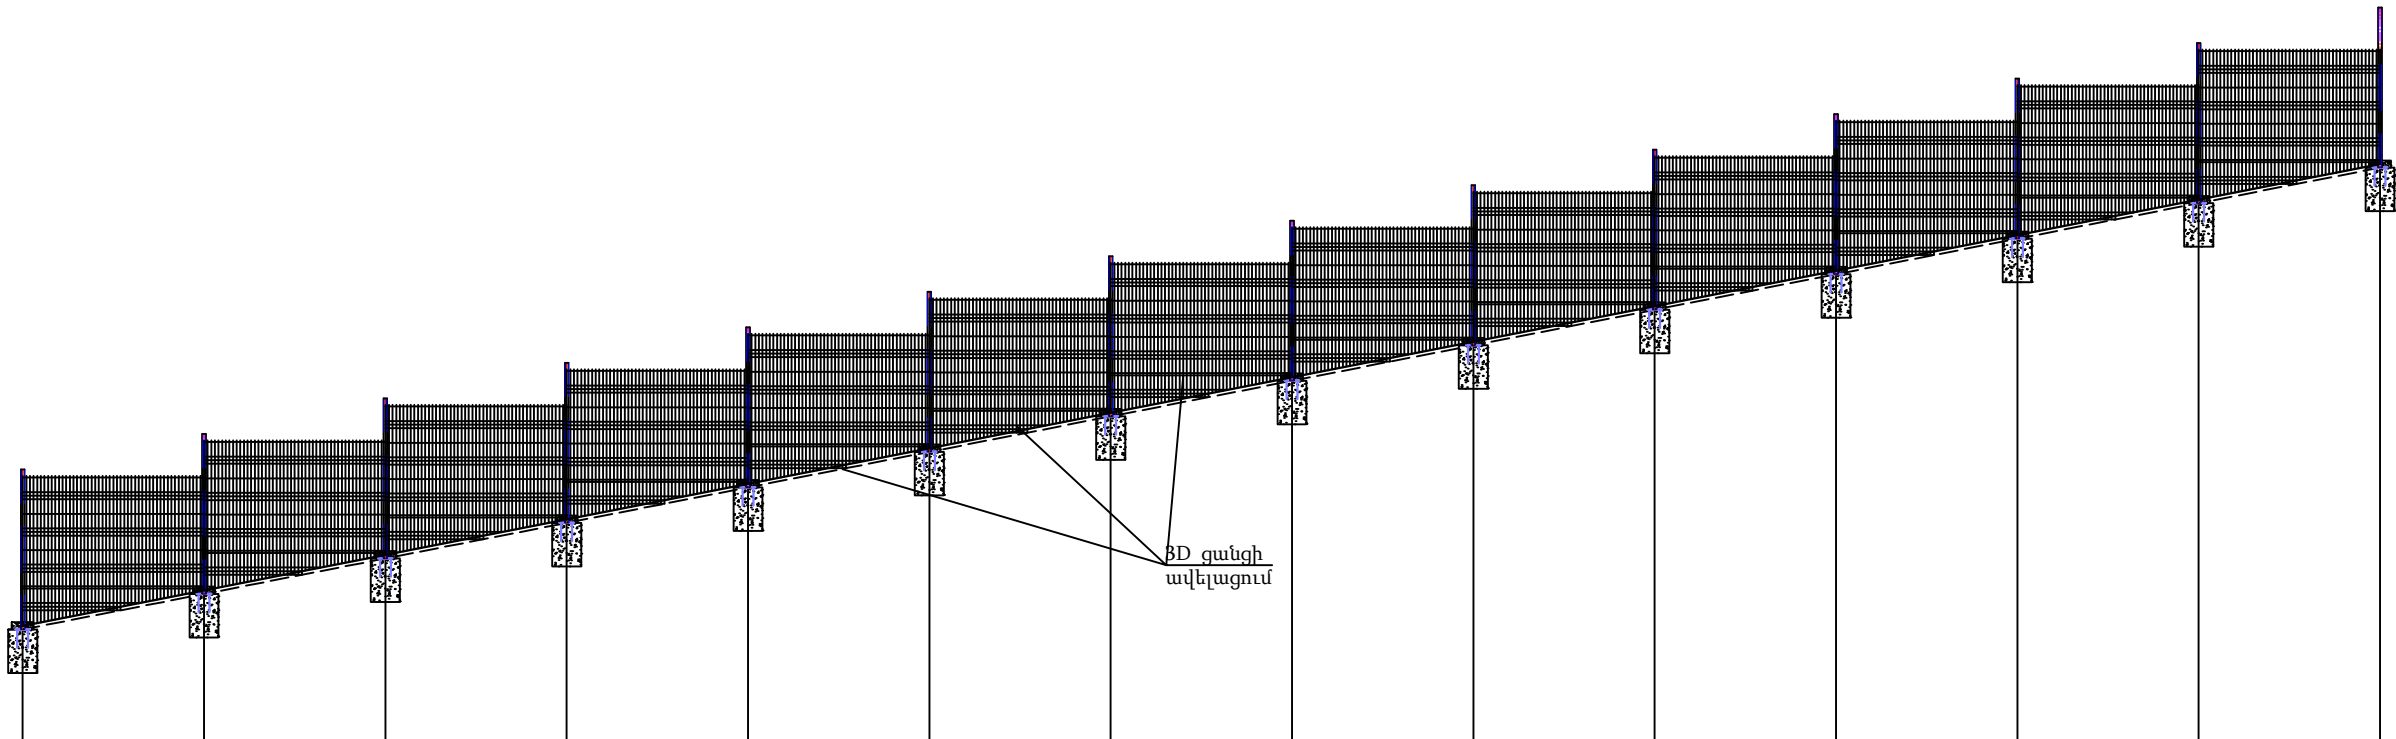


Մակերևույթի նախագծային նիշը	741.80													748.45
Մակերևույթի գոյություն ունեցող նիշը	741.80													748.45
Թեքությունը	20.46%													
Երկարությունը/մ/		32.50												
Կանգնակների հեռավորությունը /մ/		2.50	2.50	2.50	2.50	2.50	2.50	2.50	2.50	2.50	2.50	2.50	2.50	
PK-երը, թեքման անկյունները		PK1+30.3												PK1+62.8

Տնօրեն	Ա. Բարսեղյան		ՀՀ Լոռու մարզ, Ալավերդի համայնքի Ախթալա քաղաքի նոր գերեզմանոցի ցանկապատի կառուցում			ՃՇ		
ՆԳՃ	Ա. Բարսեղյան							
Ճարտ.	Ա. Ղուկասյան					փուլ	թերթ	թերթեր
Կոնստ.	Գ. Գուլանյան					ԱՆ	8	16
Նախագծեց	Ա. Բարսեղյան		Ցանկապատի տեսքը PK1+30.3 -:- PK1+62.8 Մ 1:100 տեղամաս-1			 « ԱՇՈՏ ԲԱՐՍԵՂՅԱՆ ՍԱՇԻԿԻ» ԱԶ ԼԻՑԵՆԶԻԱ ՔՊԼ - 002252		
	.							


Ցանկապատի տեսքը PK1+62.8 -:- PK1+70 Մ 1:100
տեղամաս-1

Հորիզ. Մ 1:100
Ուղղ. Մ 1:100

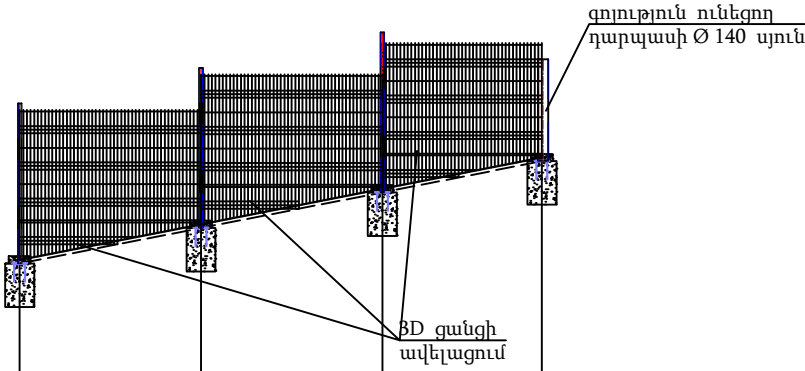

Մակերևույթի նախագծային նիշը	748.45	749.90
Մակերևույթի գոյություն ունեցող նիշը	748.45	741.80
Թեքությունը	20.46%	
Երկարությունը/մ/		7.20
Կանգնակների հեռավորությունը /մ/	2.50	2.50 2.20
PK-երը, թեքման անկյունները	PK1+62.8	PK1+70



Ցանկապատի տեսքը Մ 1:100
տեղամաս-2

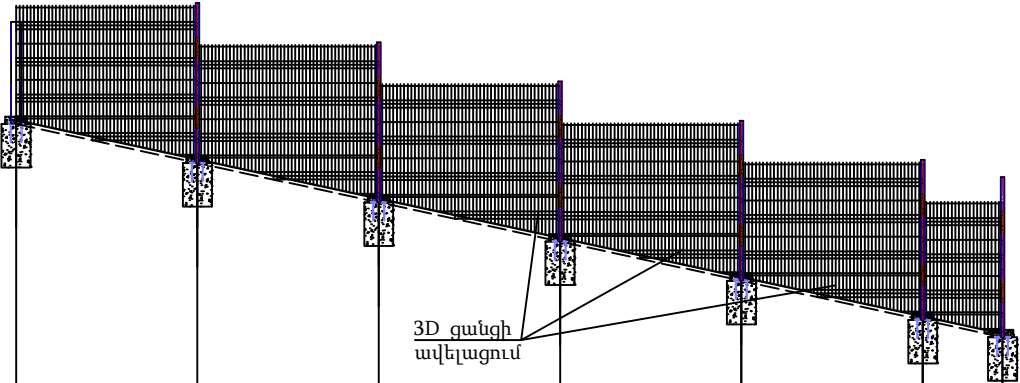

749.60	746.66
749.60	746.66
13.6	21.6%
2.50	2.50 2.50 2.50 2.50 1.10


Տնօրեն	Ա.Բարսեղյան	ՀՀ Լոռու մարզ, Ալավերդի համայնքի Ախթալա քաղաքի նոր գերեզմանոցի ցանկապատի կառուցում	ՃՇ		
ՆԳՃ	Ա.Բարսեղյան		փուլ	թերթ	թերթեր
Ճարտ.	Ա. Ղուկասյան		ԱՆ	9	16
Կոնստ.	Գ. Գուլանյան				
Նախագծեց	Ա.Բարսեղյան	Ցանկապատի տեսքը PK1+30.3 -:- PK1+70 Մ 1:100 տեղամաս-1, ցանկապատի տեսքը տեղամաս-2	« ԱՇՈՏ ԲԱՐՍԵՂՅԱՆ ՍԱՇԻԿԻ » ԱԶ ԼԻՑԵՆԶԻԱ ՔՊԼ - 002252		
	.				

Ցանկապատի տեսքը Մ 1:100
տեղամաս-3

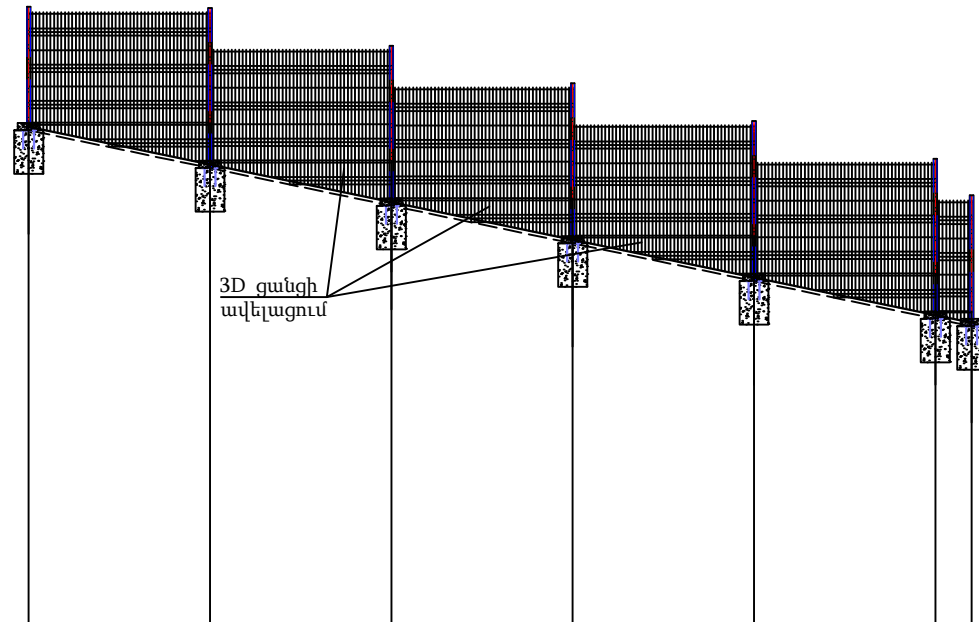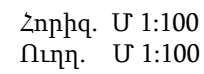

Մակերևութի նախգծային նիշը	743.80						741.10
Մակերևութի գոյություն ունեցող նիշը	743.80						741.10
Թեքությունը	20.8%						
Երկարությունը/մ/	13.0						
Կանգնակների հեռավորությունը /մ/	2.50	2.50	2.50	2.50	2.50	0.50	
ՈՒՄ-երը, թեքման անկյունները							


Ցանկապատի տեսքը Մ 1:100
տեղամաս-4

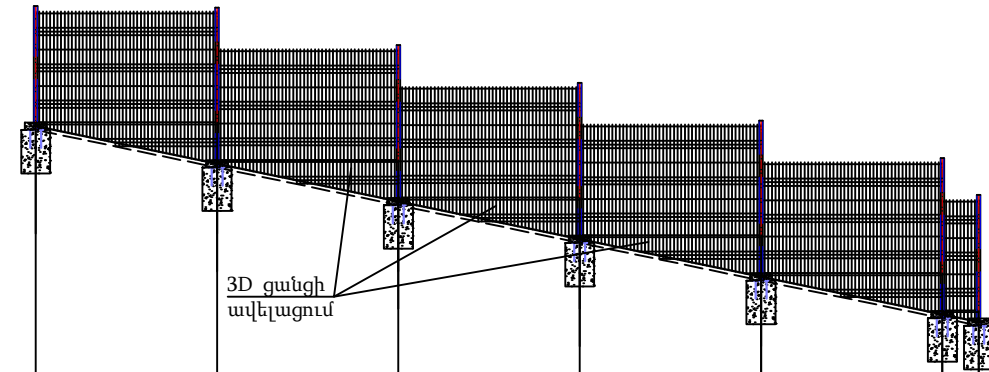


	737.00						737.00
	733.80						733.80
	25.0%						
	12.8						
	2.50	2.50	2.50	2.50	2.50	0.30	

Տնօրեն	Ա. Բարսեղյան		ՀՀ Լոռու մարզ, Ալավերդի համայնքի Այսթալա քաղաքի նոր գերեզմանոցի ցանկապատի կառուցում	ՃՇ		
ՆԳՃ	Ա. Բարսեղյան				փուլ	թերթ
Ճարտ.	Ա. Ղուկասյան		ԱՆ		10	16
Կոնստ.	Գ. Գուլանյան		Ցանկապատի տեսքը տեղամաս-3, տեղամաս-4 Մ 1:100	 «ԱՇՈՏԻ ԲԱՐՍԵՂՅԱՆ ՍԱՇԽԻՒՄ» ԱԶ ԼԻՑԵՆԶԻԱ ՔՊԼ - 002252		
Նախագծեց	Ա. Բարսեղյան					


Ցանկապատի տարածական տեսքը

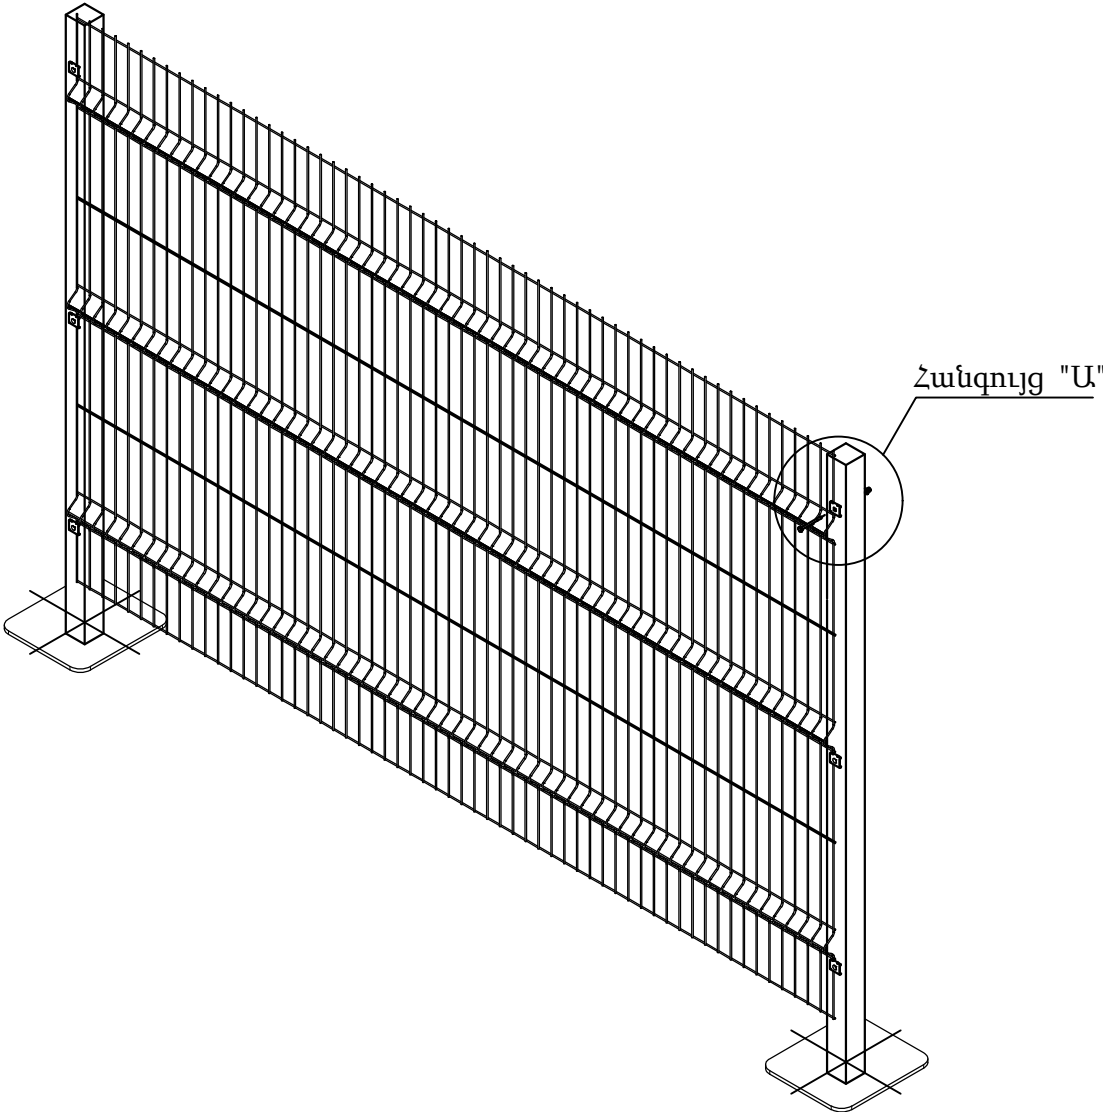


Ցանկապատի չափերը 1:20

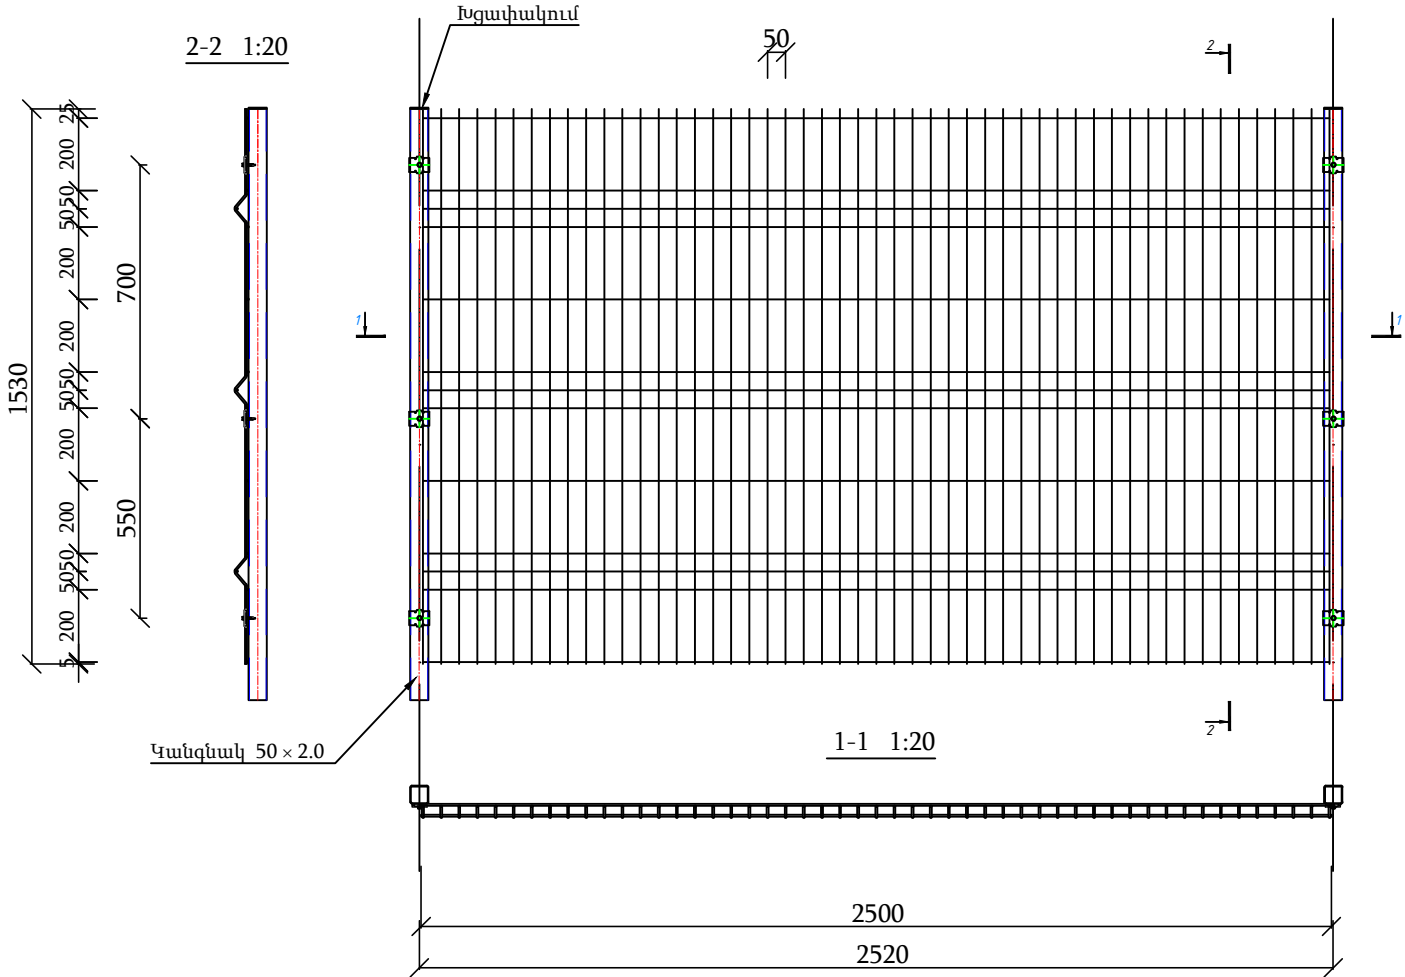

Հանգույց "Ա"

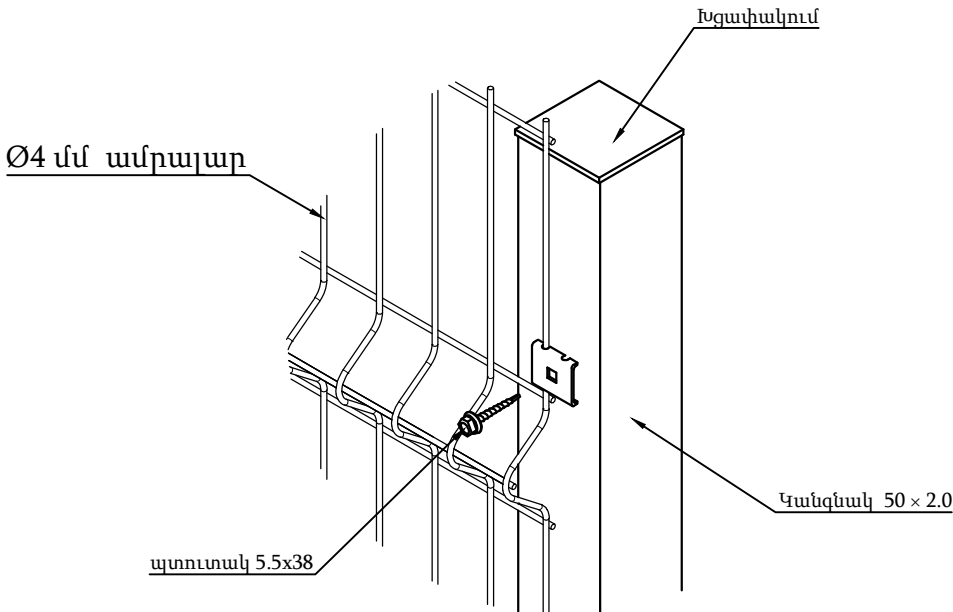


Ցանցի ամրացման դետալ

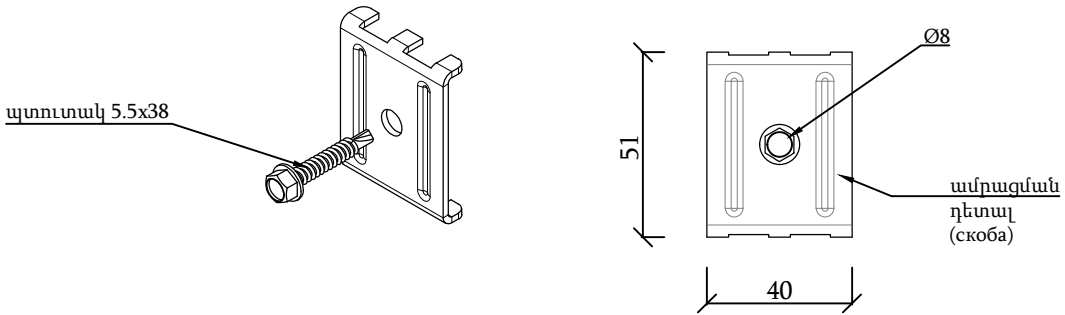


Տնօրեն	Ա.Բարսեղյան		ՀՀ Լոռու մարզ, Ալավերդի համայնքի Ախթալա քաղաքի նոր գերեզմանոցի ցանկապատի կառուցում			ՃՇ
ՆԳՃ	Ա.Բարսեղյան			փուլ	թերթ	թերթեր
Ճարտ.	Ա. Ղուկասյան			ԱՆ	11	16
Կոնստ.	Գ. Գուլանյան		Ցանկապատի մեկ հատվածի տարածական տեսքը և չափերը			
Նախագծեց	Ա.Բարսեղյան					
						« ԱՇՈՏ ԲԱՐՍԵՂՅԱՆ ՍՍԵՐԿԻ » ՍՊԸ ԼԻՑԵՆԶԻԱ ՔՊՈԼ - 002252


Ցանկապատի իրականացում մինչև 12% թեքության դեպքում

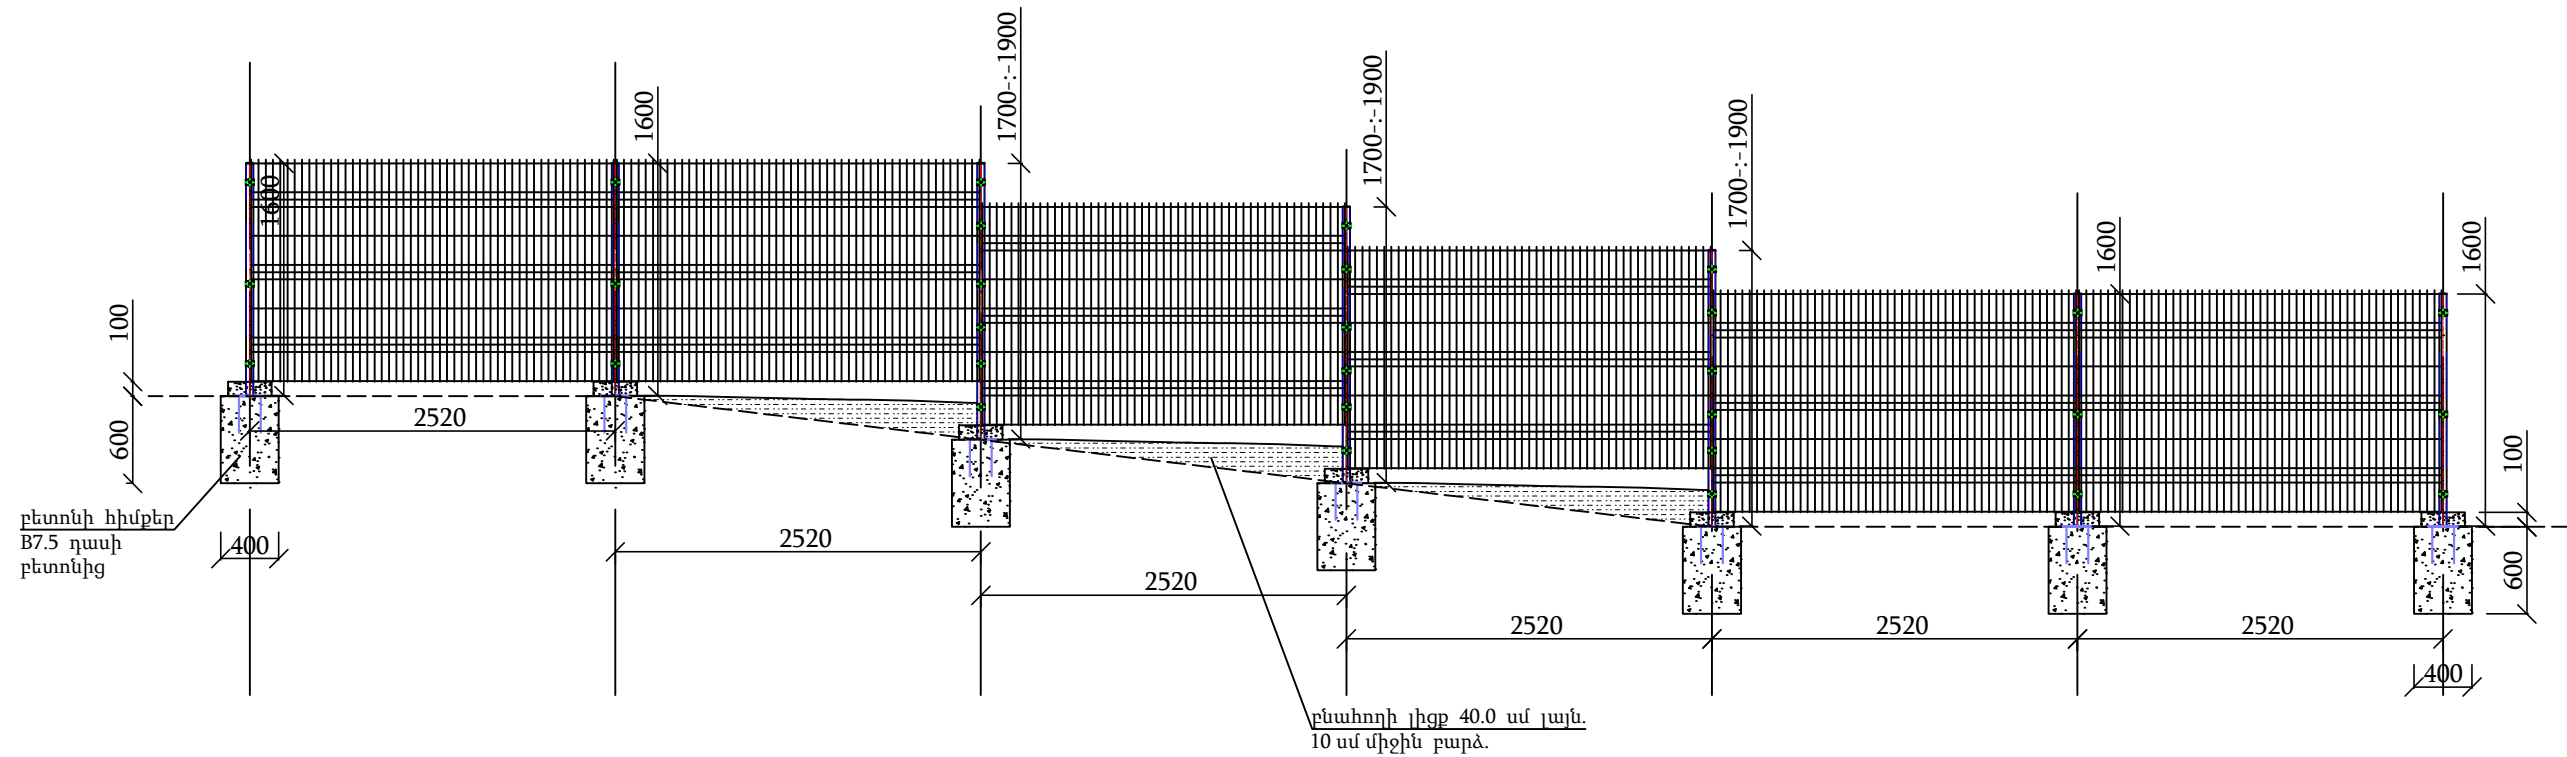


Ցանկապատի իրականացում 12%-ից մեծ թեքության դեպքում

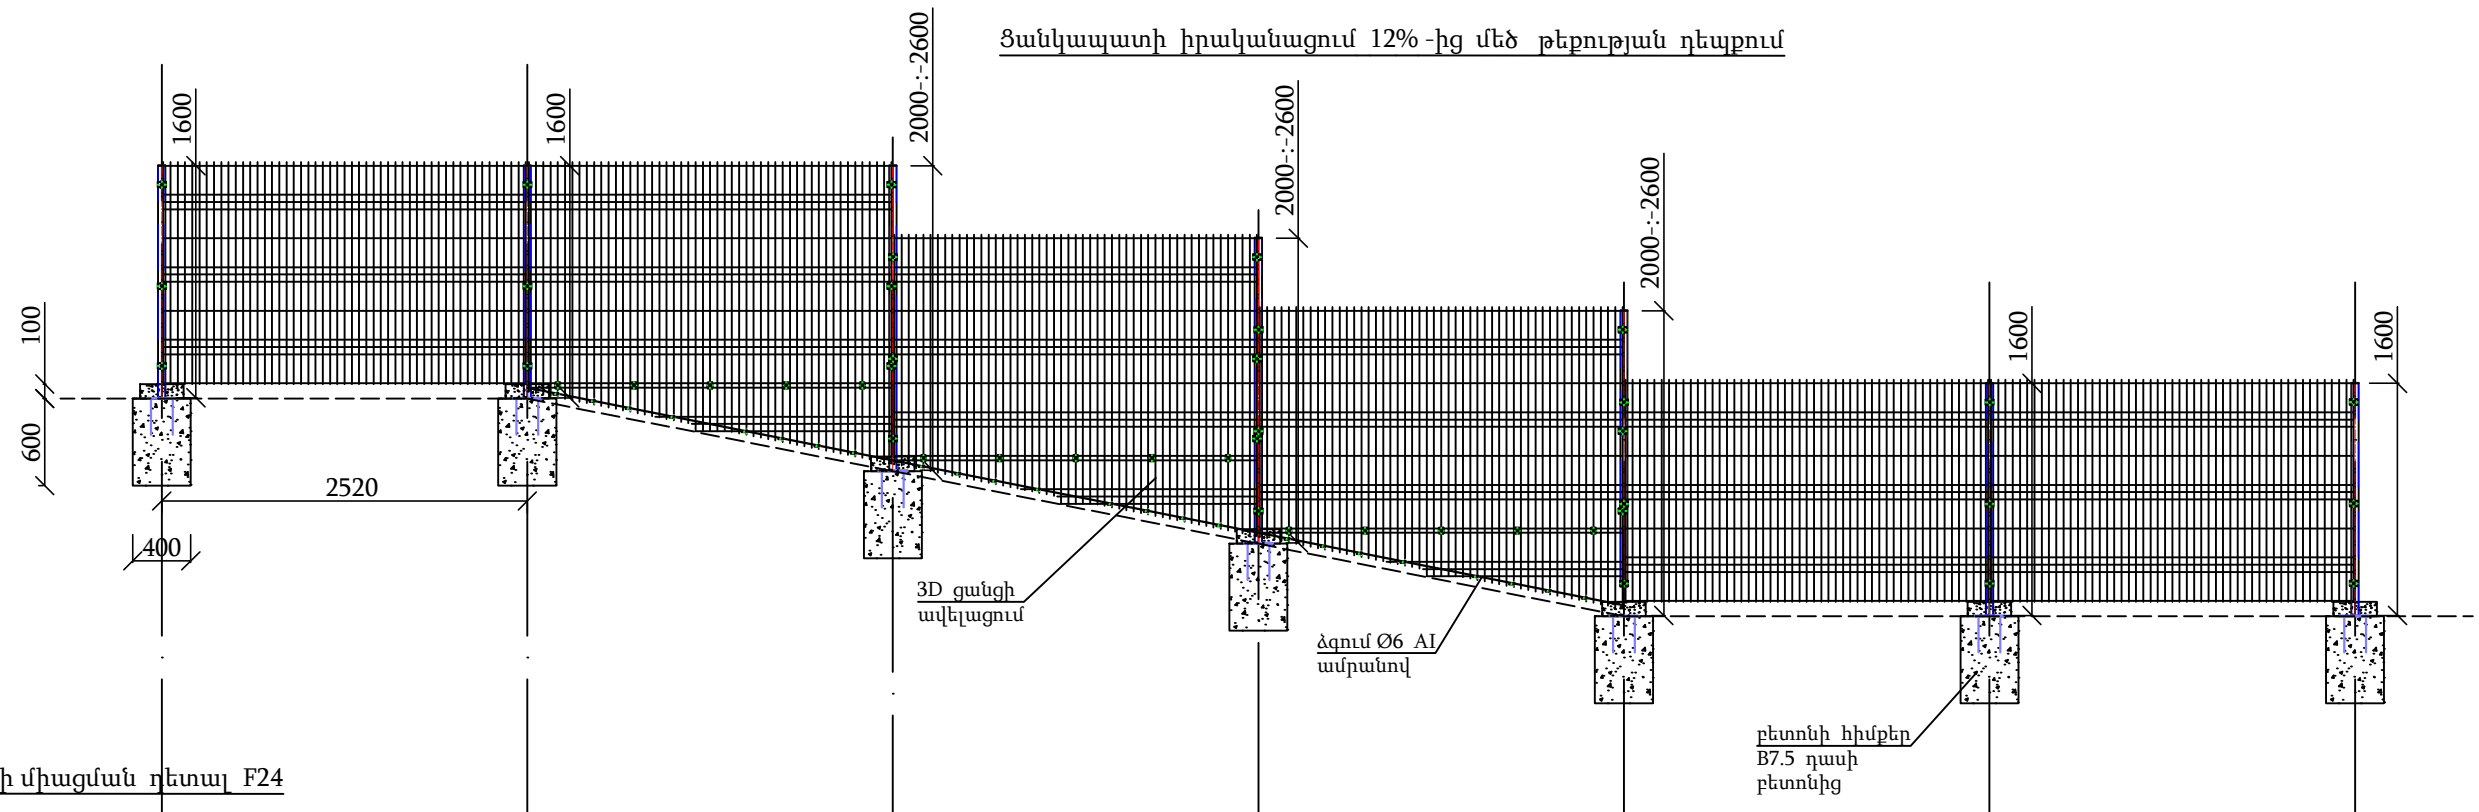

Երկու ցանցի միացման դետալ F24

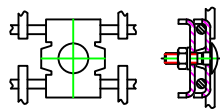

Ցանցի կտրվածք




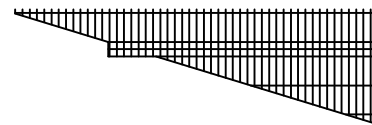


Ὡάνηϑ.

1. Բնահողի լիցքը կատարել թողնելով ցանցի և մակերևույթի միջև տարածություն 5.0 -:- 10.0 սմ.
2. ցանցի կտրումը կատարել տեղում թողնելով ցանցի և մակերևույթի միջև նույն տարածությունը

Տնօրեն	Ա. Բարսեղյան		ՀՀ Լոռու մարզ, Ալավերդի համայնքի Ախթալա բաղաքի նոր գերեզմանոցի ցանկապատի կառուցում	ԸՇ
ՆԳՃ	Ա. Բարսեղյան			
Ճարտ.	Ա. Ղուկասյան			
Կոնստ.	Գ. Գուլանյան			
Նախագծեց	Ա. Բարսեղյան		Ցանկապատի իրականացում բարձրությունների տարբերության դեպքում	 « ԱՆՈՐ ՔԱՐՄԵՐԶՈՒ ՍԱՇԽԿԻ» ԱԶ ԼԻՑԵՆԶԻԱ ԲՊԼ - 002252

3D ցանցով ցանկապատի նյութերի և աշխատանքների ծավալների մասնագիր
L=325.0 գծմ, H=1.5 մ

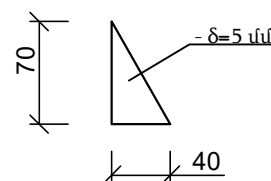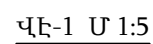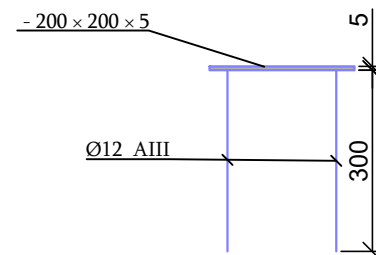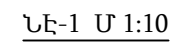

Թիվ	Աշխատանքի անվանումը	Նմ	քանակը	ծանոթ.
1	2	3	4	5
1	3-րդ կարգի բնահողի մշակում ձեռքով	մ ³	8.36	
2	բետոնի կետային հիմքեր B7.5	մ ³	9.15	
3	ավելորդ բնահողի փռում տեղում	մ ³	8.36	
4	մետաղական կանգնակ 50×50×2 խողովակից L=1700 -:-2700մմ	հատ	87	Σ L=191.4 մ
5	կանգնակի պլաստիկ խցան 50×50	հատ	87	
6	մետաղական կանգնակների երկշերտ փոշեներկում	մ ²	38.3	
	ներդիր էլեմենտ ՆԷ-1			
7	-200×200×5 թերթավոր պողպատ	մ ²	3.48	136.59 կգ
8	ամրան Ø 12 A III L= 300 մմ	կգ	92.71	
	Վրադիր էլեմենտ ՎԷ-1			
9	-70×40×5 թերթավոր պողպատ	մ ²	0.49	19.24 կգ
	3D ցանց 2500×1530 (h) 82 հատ			
10	փոշեներկված 3D ցանց 50×200 Ø4 ամրալարով, ներառյալ ամրացման դետալները	մ ²	313.65	
11	փոշեներկված 3D 2500×1530 (h) ցանցի թեք կտրում, ավելացում ներքևի մասից	մ ²	112.5	64 տեղ
12	երկու ցանցի միացման դետալ F24	հատ	312	
13	թեք կտրված ցանցի ներքևի մասի ձգում Ø6 AI ամրանով	կգ	37.8	
14	ամրացման դետալ լարի սեղմիչ	հատ	300	
15	Ø6 AI ամրանի երկշերտ փոշեներկում	մ ²	0.4	
17	ցանկապատի ուղեծրի հարթեցում 2.4 մ լայնությամբ	զծմ	50.0	




Տնօրեն	Ա. Բարսեղյան		ՀՀ Լոռու մարզ, Ալավերդի համայնքի Ախթալա քաղաքի նոր գերեզմանոցի ցանկապատի կառուցում	ՃՇ		
ՆԳՃ	Ա. Բարսեղյան			փուլ	թերթ	թերթեր
Ճարտ.	Ա. Ղուկասյան			ԱՆ	13	16
Կոնստ.	Գ. Գուլանյան					
Նախագծեց	Ա. Բարսեղյան		Ցանկապատի մետաղական կանգնակներ, ցանկապատի նյութերի և աշխատանքների ծավալների մասնագիր	 «ԱՇՈՏ ԲԱՐՄԵՂԱՅԱՆ ՍԱՇԻԿԻ» ԱԶ ԼԻՑԵՆԶԻԱ ՔՊԼ - 002252		
	.					

Մետաղական դարպասի և դռնակների նյութերի և աշխատանքների ծավալների մասնագիր


Nº	Նշանակումը	Անվանումը	Քանակը հատ	Քաշը կգ	Ծանոթ.
	<u>Նախագծվող մետաղական դարպաս 4.8 ×2.0 (h) ներկառուցված դռնակով</u>		1		
1	ԳՕՍՏ ԿՅ36-2287-80	քառակուսի խողովակ □100×100×4.0 L=2200 մմ	2	53.1	
2	ԳՕՍՏ 30245-2003	ուղղանկյուն խողովակ □60×40×3 L=1880 մմ	5	40.42	
3	ԳՕՍՏ 30245-2003	ուղղանկյուն խողովակ □60×40×3 L=2340 մմ	4	40.25	
4	ԳՕՍՏ 30245-2003	ուղղանկյուն խողովակ □60×40×3 L=1740 մմ	2	14.97	
5	ԳՕՍՏ 30245-2003	ուղղանկյուն խողովակ □60×40×3 L=1000 մմ	2	8.6	
6	ԳՕՍՏ 8639-82	քառակուսի խողովակ □30×30×2.5 L=1880 մմ	22	85.63	
7	ԳՕՍՏ 8639-82	քառակուսի խողովակ □30×30×2.5 L=1740 մմ	5	18.01	
		պլաստիկ խցան Ø100	2		
		պլաստիկ խցան 60 × 40	12		
		ծխնի	6		
		բռնակ	3		
		փական	2		
		մետաղական դարպասի երկշերտ ներկում			12.7 մ²
	<u>Նախագծվող մետաղական դռնակ 1.0 ×1.5 (h)</u>		1		
13	ԳՕՍՏ 30245-2003	ուղղանկյուն խողովակ □60×40×2 L=1380 մմ	2	8.1	
14	ԳՕՍՏ 30245-2003	ուղղանկյուն խողովակ □60×40×2 L=920 մմ	2	5.4	
15	ԳՕՍՏ 8639-82	քառակուսի խողովակ □20×20×1.5 L=1380 մմ	5	5.81	
16	ԳՕՍՏ 8639-82	քառակուսի խողովակ □20×20×1.5 L=500 մմ	6	2.52	
17	ԳՕՍՏ 8639-82	քառակուսի խողովակ □20×20×1.5 L=900 մմ		0.76	
		պլաստիկ խցան 60 × 40	4		
		պլաստիկ խցան 20 × 20	6		
		ծխնի	2		
		բռնակ	1		
		փական	1		
		մետաղական դռնակի երկշերտ ներկում			1.8 մ²
		գոյություն ունեցող մետաղական դռնակի և դարպասի երկշերտ ներկում, նախապես հին ներկի և ժանգի մաքրումով			10.5 մ²

Ծանոթ.

1. դռնակների մետաղական կանգնակների և հիմքերի ծավալները տրված են ցանկապատի հետ, տես թերթ ՃՇ-13

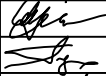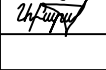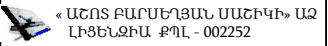Տնօրեն	Ա .Բարսեղյան		ՀՀ Լոռու մարզ, Ալավերդի համայնքի Ախթալա քաղաքի նոր գերեզմանոցի ցանկապատի կառուցում	ՃՇ		
ՆԳՃ	Ա .Բարսեղյան					
Ճարտ.	Ա. Ղուկասյան		Մետաղական դարպասի և դռնակների նյութերի և աշխատանքների ծավալների մասնագիր	փուլ	թերթ	թերթեր
Կոնստ.	Գ. Գուլանյան			ԱՆ	15	16
Նախագծեց	Ա .Բարսեղյան					
	.					

Հենապատի կտրվածք Մ 1:25

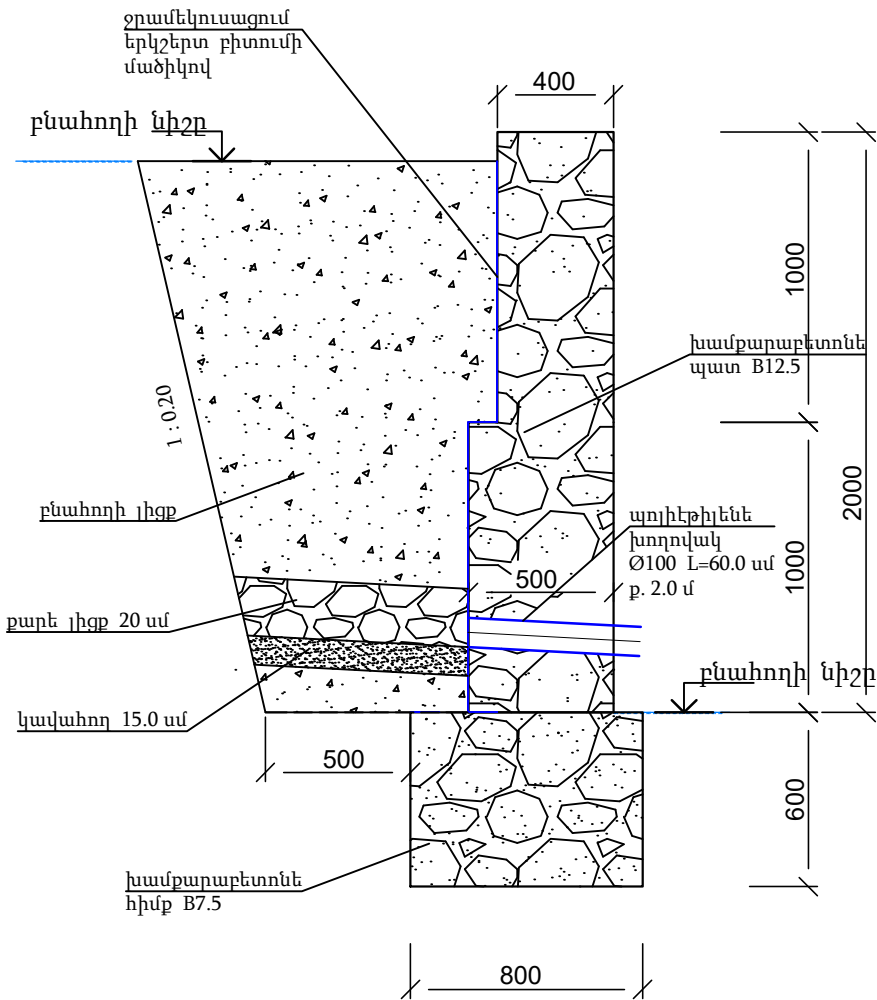

Հենապատի նյութերի և աշխատանքների ծավալների մասնագիր

Թիվ	Աշխատանքի անվանումը	չ/մ	քանակը	ծանոթ.
1	2	3	4	5
1	3-րդ կարգի բնահողի մշակում էքսկավատորով բարձելով ա/ինքնաթափերի վրա	մ³	17.7	
2	3-րդ կարգի բնահողի մշակում ձեռքով կողիցք	մ³	2.2	
3	ավելորդ բնահողի տեղափոխում	մ³	17.7	28.32 տն
4	խամքարաբետոնե հիմքեր B7.5	մ³	5.28	
5	խամքարաբետոնե պատեր B12.5	մ³	9.9	
6	պոլիէթիլենե խողովակ Ø100 L=60.0 սմ	հատ	10	
7	պատերի ջրամեկուսացում երկշերտ բիտումի մածիկով	մ²	22.0	
8	բնահողի հետլիցք ձեռքով տոփանումով	մ³	2.2	
9	կավահողի լիցք 15.0 սմ հաստ. ձեռքով տոփանումով	մ³	1.0	
10	քարի լիցք 20.0 սմ հաստ.	մ³	2.0	

Տնօրեն	Ա.Բարսեղյան		ՀՀ Լոռու մարզ, Ալավերդի համայնքի Ախթալա քաղաքի նոր գերեզմանոցի ցանկապատի կառուցում	ՃՇ		
Ճարտ.	Ա. Ղուկասյան			փուլ	թերթ	թերթեր
Կոնստ.	Գ. Գուլանյան					
Նախագծեց	Ա.Բարսեղյան			ԱՆ	16	16
			Հենապատի կտրվածք, նյութերի և աշխատանքների ծավալների մասնագիր	«ԱՇՈՏ ԲԱՐՍԵՂՅԱՆ ՍՍՇԻԿԻ» ԱԶ ԼՒՑԵՆՁԻԱ ՔՊԼ - 002252		