

Թ Ե Ր Թ	Ա Ն Վ Ա Ն ՈՒ Մ	Ծ Ա Ն Ո Թ ՈՒ Թ Յ ՈՒ Ն
1	Հրդեհային ազդանշանում: Ընդհանուր տվյալներ	
2	Հրդեհային ազդանշանում: Մասնագրեր	
3	Հրդեհային ազդանշանում: Կառուցվածքային սխեմա A1	
4	Հրդեհային ազդանշանում: Կառուցվածքային սխեմաներ S1, ընդհանուր սխեմա	
5	Առաջին հարկի հատակագիծ	
6	Հրդեհային ազդանշանում: Երկրորդ հարկի հատակագիծ	
7	Հրդեհային ազդանշանում: Տանիքի հատակագիծ	

ՎԿԱՅԱԿՈՉՎԱԾ ՓԱՏԱԹՂՈՅԵՐԻ ԱՄՓՈՓԱԳԻՐ

Ն Շ Ա Ն Ա Կ ՈՒ Մ	Ա Ն Վ Ա Ն ՈՒ Մ	Ծ Ա Ն Ո Թ ՈՒ Թ Յ ՈՒ Ն
ՀՀԸՆ II 84-78 ՄԱՍ I գԼՈՒԽ 84	Վարչական շենքեր: Նախագծային նորմաներ	
ՀՀԸՆ II 8.04.02-2005	Շենքերի և շինությունների հրդեհային ավտոմատիկա	
ՀՀԸՆ 21-01-2014	Շենքերի և շինությունների հրդեհային անվտանգություն	
ՀՀԸՆ 13-02-2022	Անվտանգության տեխնիկան շինարարությունում	


Դառույցի հրդեհի ազդանշանային համակարգի նախագծային փաստաթղթերի սշակման աշխատանքները կատարվել են Պատվիրատուի կողմից ներկայացված ճարտարապետական հատակագծերի և նախագծային առաջադրանքի համաձայն: Նախագծում օգտագործվող բոլոր սարքավորումներն ու նյութերն անհրաժեշտ է ունենան համապատասխանության և հրդեհային անվտանգության սերտիֆիկատներ: Նախագիծը կազմված է ՀՀ գործող նորմատիվային փաստաթղթերի դրույթների համաձայն: Համակարգի հսկումն ու ղեկավարումն իրականացվում է C2000M ղեկավարման վահանակի միջոցով: Ղեկավարման վահանակը պայմանականորեն տեղադրված է վարչական սենյակում, հնարավոր է վահանակի տեղափոխումը արտաքին պատին կամ այլ տարածք, նախապես համաձայնեցնելով պատվիրատուի հետ:

Տարածքները հսկվում են հասցեային ծխային և ջերմային ազդասարքերով: Բոլոր ազդասարքերը ունեն իրենց համապատասխան հասցեները, հրդեհի ազդանշանի դեպքում համակարգի գլխավոր վահանակի վրա պատկերվում է թե որ հսկվող սենյից է կատարվել ազդանշանը: Համակարգի կառավարման գլխավոր կայանը միացված է պահպանային ազդանշանման սարքին, որը հրդեհի ահագանգի դեպքում ունի հնարավորություն բջջային ցանցով ավտոմատ տեղեկացնի /ուղարկի հաղորդագրություն և գանցի/ իր մեջ գրանցված հեռախոսահամարներին՝ պահակային ծառայություն, 911, շենքի պատասխանատու և այլ/ որոշում է շենքի պատասխանատուն/:

Մարքավորումների, ազդասարքերի, ազդարարների տեղակայումն իրականացնել ՀՀԸՆ II-8.04.02-2005, ՀՀԸՆ 2.04.09-84 նորմատիվային փաստաթղթի և ՏԵԽՆԻԿԱԿԱՆ անձնագրերի պահանջների համաձայն: Ազդասարքերը, ազդարարները տեղակայել առաստաղների վրա գտնվող լուսավորիչներինց և բարձր լարման հոսանքազներից նվազագույնը 0,5մ, օդափորակավորիչներից՝ նվազագույնը 1մ հեռավորության վրա: Հրդեհի ձեռքի ազդասարքերը տեղակայել հատակից 1,5մ բարձրության վրա, ելքերի և տարհանման ուղիներում: Հակահրդեհային համակարգի մաշտիկները ամրեցնել պատերի և առաստաղին, խողովակով: Համակարգի սարքավորումների էլեկտրասնուցումն իրականացվում է վահանակից, առանձին մաշտիկային գծով: Մաշտիկների անցումն միջնարկային ծածկերում և հիմնական պատերի մեջ անցումներում իրականացվում է խողովակներով: Համակարգերի սարքավորումների էլեկտրասնուցման համար օգտագործվել է անխափան սնուցման աղբյուրներ: Ցանցային էլեկտրասնուցման բացակայության դեպքում, անխափան սնուցման աղբյուրներն ապահովում են համակարգերի երեք ժամյա անխափան աշխատանքը:

Սպասարկող անձնակազմին էլեկտրական հոսանքից պաշտպանելու համար նախատեսվում է հսկիչ պանելի հողակցումը:





Տարածքների, հատակազծերի, սենյակների նշանակության և հարակից ինժեներական համակարգերի էլականային տվյալների փոփոխությունների դեպքում սույն նախագիծը ենթակա է վերանշակման: Համակարգի աշխատանքը հավաքված է Բոլիդ սարքանքանիշի սարքավորումներով, հնարավոր է փոխարինել այլ նմանատիպ համարժեք սարքավորումներով, նախապես համաձայնեցնելով նախագծողի և Պատվիրատուի հետ:

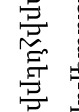ՏՆՕՐԵՆ	Հ.ԳԱՆՍԻՊԵՅԸՆ	ՀՀ Գերադրումիքի նաղդի «Լճայիի նանկապարտեզ» ՀՈԱ-ի շենքիի հիմնանորոգումն		
ՆԱՍԱԳՈՐԾՔԱՄԱՐՏԻՐՈՍՅԱՆ		Հրդեհային ազդանաշանում		
		Փուլ	Թիւրք	Թիւրքիի
		ԱՆ	ՀԱ-1	7
		Կառուցվածքային սխեմա A1		
		«ՌԵԳՈՒՆ» ՍՊԸ		

NN		ԱՆՎԱՆՈՒՄԸ	ՍԱԿՆԻՇ	ԶԱՓՄԱՆ ՄԻԱԿՈՐ	ՔՄԱՄԿ	ԾԱՆՈԹՈՒ- ԹՅՈՒՆ
1		2	3	4	5	6
1		Համակարգի կառավարման հսկման գլխավոր վստահնակ	C2000M	հատ	1	
2		Ինտերֆեյսային ձևափոխիչ	C2000 -PI	հատ	1	
3		Տեղեկատվական վահանակ /Կահանակի ղեկավարման ստեղծագար/		հատ	1	
4		Պահուստային սնուցման աղբյուր 12Վ, 3Ա	PIII -12	հատ	4	
5		Մարտկոց	DTM 1207	հատ	4	
6		Երկլարանի գծի վերահսկիչ	C2000-KDL	հատ	1	
7		Հասցեային ռեկեային մոդուլ	C2000-KPB	հատ	1	
8		Հասցեային ընդարձակիչ	C2000-AP2	հատ	4	
9		Շխի հասցեային ազդարար	IPR-212-45	հատ	60	
10		Ջերմային հասցեային ազդարար	C2000-ИП	հատ	6	
11		Ջերմային հասցեային ազդարար	ИП1103/4	հատ	34	
12		Ջեռքի ղեկավարմամբ հասցեային ազդատարք	IPR-513-3AM	հատ	8	
13		Լոյսաձայնային ազդարար /նեղքին կիռարման/	ОРОР 124-7	հատ	4	
14		Լուսաձայնային ազդատարք	Морнир-24-3	հատ	6	
15		Հրակային մարտիս պղնձե ջրիերոկ, հատկածքը 1x2x0.8մմ	КПГир(A)-FRLS	մ	1200	
16		Հրակային մարտիս պղնձե ջրիերոկ, հատկածքը 4x0.75մմ	КПГир(A)-FRLS	մ	250	
17		Մնուցման մարտիս պղնձե ջրիերոկ, հատկածքը 3x2.5մմ	ВВГир(A)-FRLS	մ	30	
18		Մարտիս	УТПир-FRZH	մ	30	
19		Պոլիէթիլենային պլրմանը չնպաստող էլեկտրատանիւնիկական գոֆրե խողովակ Ծ20մմ		մ	1510	
20		Ճարմանը մարտիւի ամրակապման համար		հատ	3750	
21		Մետաղաճուղան Փ3մմ		մ	130	
22		Ճյուղակորման տուի մարտիւի ներանցիչով 80x40 IP44		հատ	30	
23		Մետաղ ամրակապման համար		կգ	20	
24		Ակուների բացում և վերականգնում		մ	1200	
25		Միջնարկային ծածկի մեջ Փ20մմ անցքի բացում և վերականգնում		հատ	6	
26		Միջնարմնի մեջ անցքի բացում և վերականգնում		հատ	40	
27		Կրակմարիչ	ОП-4	հատ	4	
28		Շրջադրային ապահովում, կարգաբերում, թողարկում		համակարգ	1	


ՀԴԴԵՀԱՅԻՆ ԱՋԴԱՆՇԱՆՈՒՄ:
Մարքավորումների, նյութերի և
կատարվող աշխատանքների մասնագիր

ՊԱՅՄԱՆԱԿԱՆ ՆՇԱՆՆԵՐ

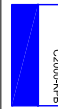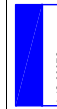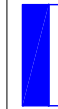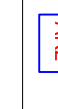
NN	ԱՆՎԱՆՈՒՄԸ	ՆՇԱՆՆԵՐ
001	Հսկման-ղեկավարման սարք	
002	Հսկման սարք	
003	Ռելեային սարք	
004	Ռելեային սարք	
005	Ռելեային սարք	
006	Ինտերֆեյսային ձևափոխիչ սարք	
007	Տեղեկատվական վահանակ	
008	Ամրահամ սնուցման սարք	
009	Հասցեային ընդարձակիչ	
010	Շխային հասցեային ազդատարք	
011	Ջերմային հասցեային ազդատարք	
012	Ջեռքի հասցեային ազդատարք	
013	Ջայնային ազդարար	
014	Ջերմային ազդատարք	
015	Ապրոկի FR LS 1*2*0.8	
016	Ապրոկի FRLS LS 4*0.75	
017	Ապրոկի RS485 UTP	
018	Ապրոկի FRLS -3*2.5	
019	Կրակմարիչ	

SVOPEN	Հ.ԳԱՄԱՊԱՐՁԱՆ	ՀՀ գերադրումիքի մարզի «Լճակի մանկապարտեզ» ՀՈԱԿ-ի 2նեքի Խոնմարմորգում		
ՆԱՄԱԳՈՒՅԹԱՐՏՈՐՈՍՅԱՆ				
Հրդեհային ազդանաշանում		Փայ	Թեյք	Թեյքի
		ԱՆ	ՀԱ-2	7
Կառուցվածքային սկեննա A1		«ՌԵԳՈՒ» ՍՊԸ		

ԼՈՒՍԱՋԱՅՆԱՅԻՆ ՍԱՐՔԱԱԿՈՂՈՒՄՆԵՐԻ
ԿԱՌՈՒՑՎԱԾՔԱՅԻՆ ՄԻՆԻՍՏՐ
S1

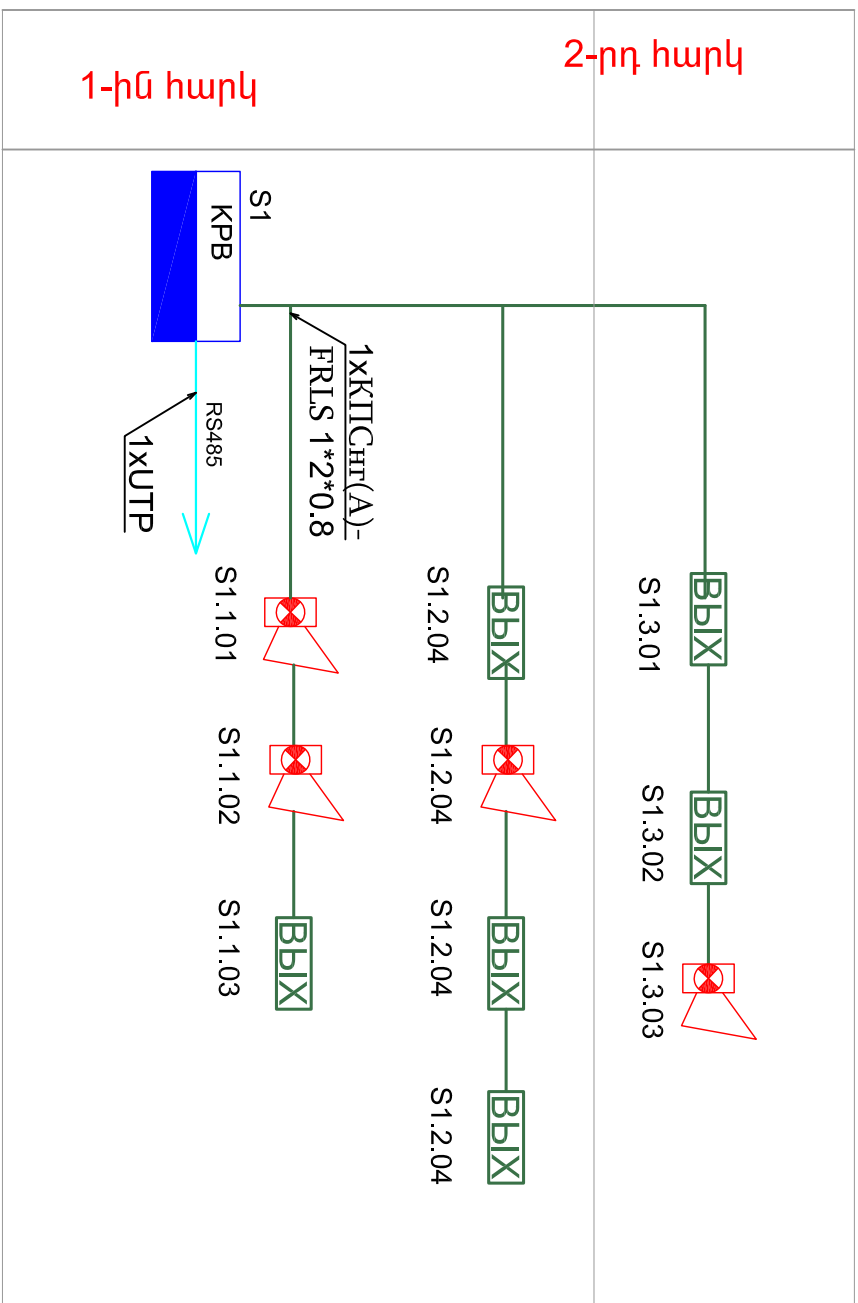


ՄԻԵԾՄԱՆ ԿԱՌԱՅԱՐԱՐՈՒՄԻ ՆԱԽԿԱՐԳԻ ԿԵՆՏՐՈՆԻՆ

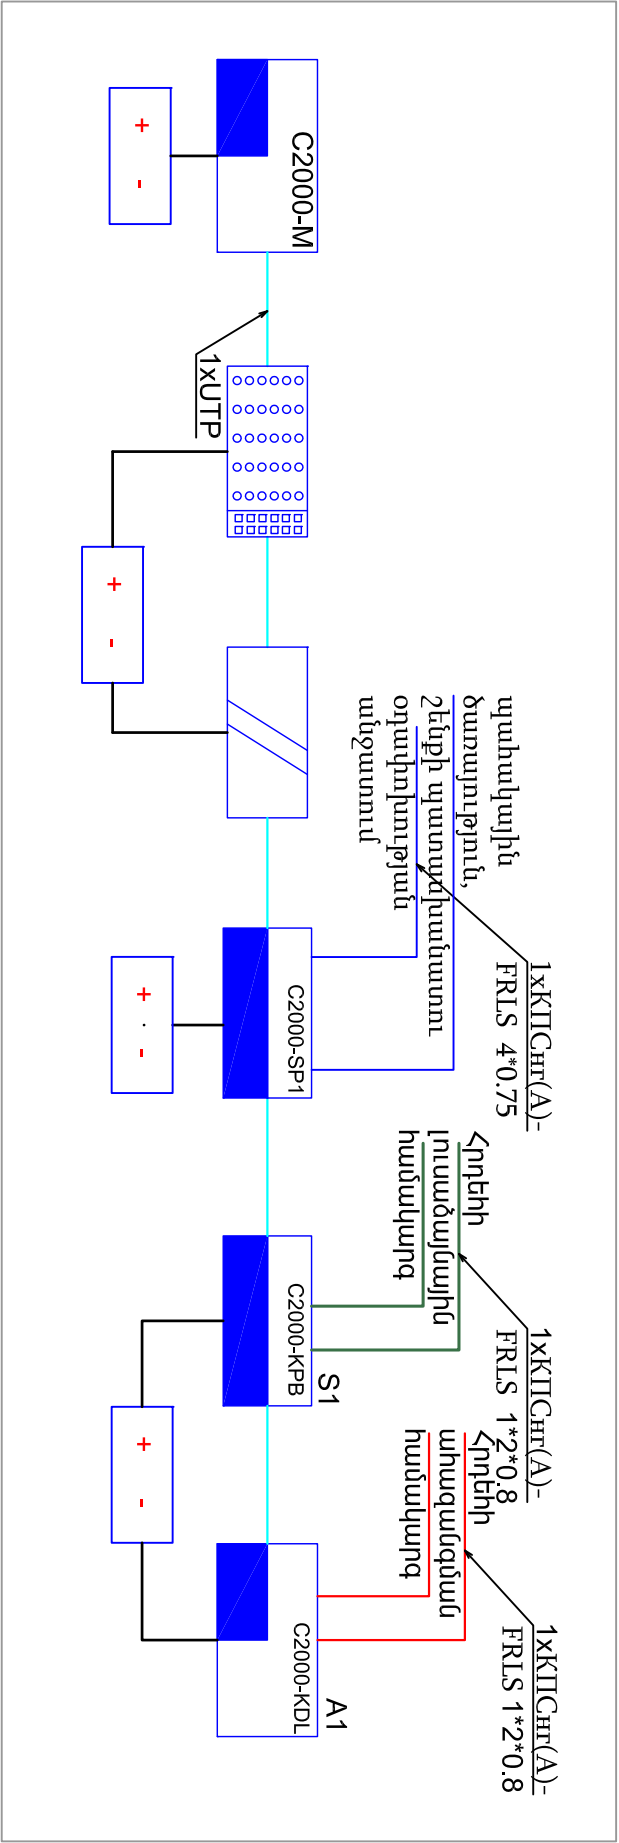

ՀՀ գերաբազմաթիվ նախագի «Հնգամյա ծանկակապատեժ» ՀՈԱԿ-ի շնորհիվ մեծացած			
Տնօրեն	Հ. Գևորգյան		
ՆԱԽԱԳԱՀՆԵՐԳԱՄԱՏԻՆ		<i>Handwritten signature</i>	
Կառուցվածքային սխեմա S1, ընդհանուր պլան		«ՈՒԳՈՒՆ» ՍՊԸ	
	Փուլ	Թիթ	Թիթեր
	ԼՆ	ՀԱ-3	7


ՀՐԴԵՅԻ ՀԱՍՑԵԱՅԻՆ ԱԶԴԱՆՇԱՆԱՅԻՆ
ՀԱՍՏԱԿԱՐԳԻ ԿԱՌՈՒՑԱԾՔԱՅԻՆ ՍԽԵՄԱ

A1

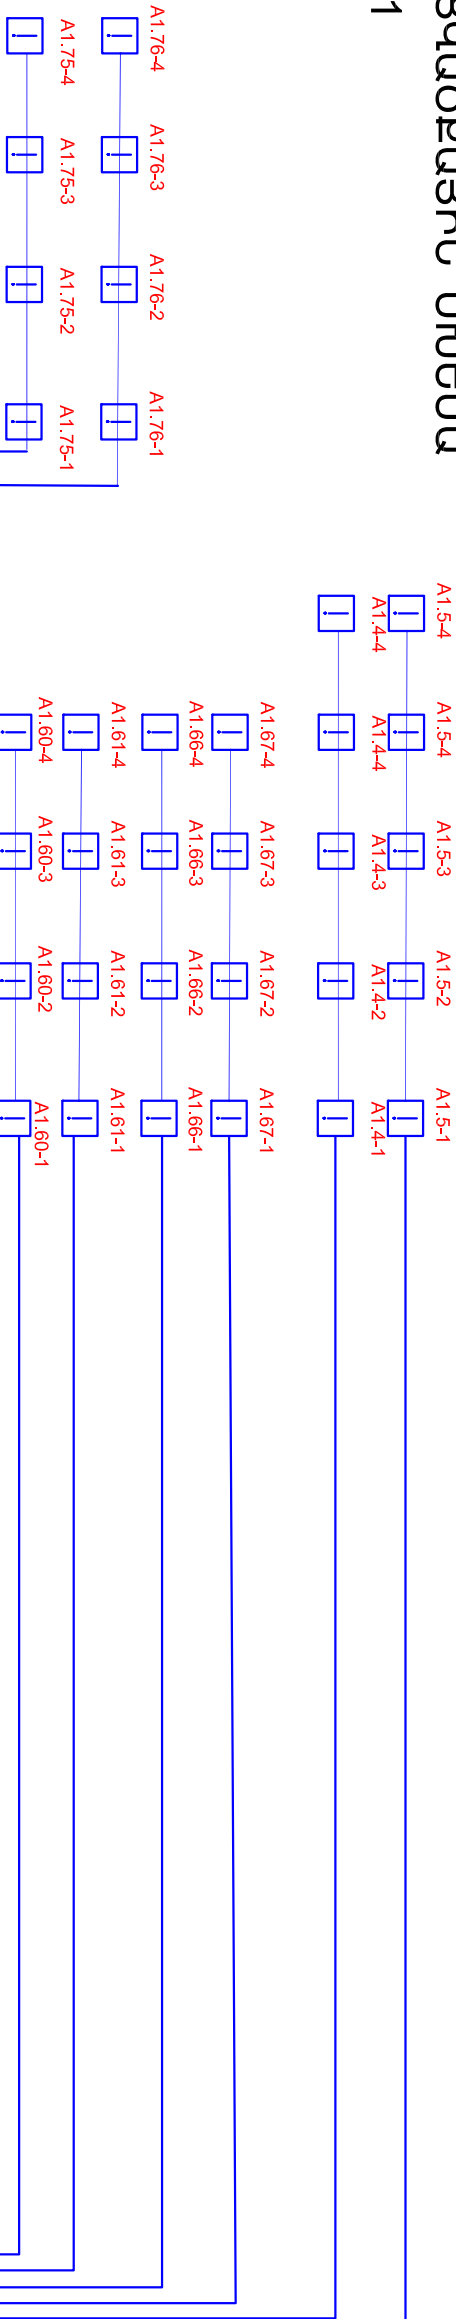


Տանիք

Նստնյակ	A1.75 -	A1.76	A1.77	A1.78	
տիկիչ					

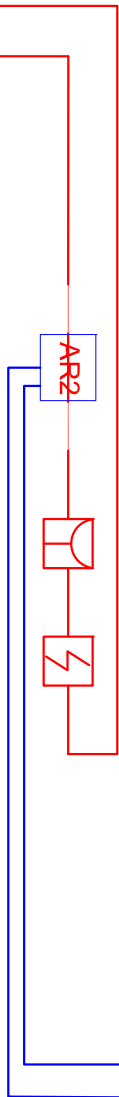


Նստնյակ	A1.74	A1.73	A1.72	A1.71	A1.70	A1.69	A1.68	A1.67	A1.66	A1.65	A1.64	A1.63	A1.62	A1.61 -	A1.60	A1.59	A1.58	A1.57	A1.56	A1.55	A1.54	A1.53
տիկիչ																						

2-րդ հարկ


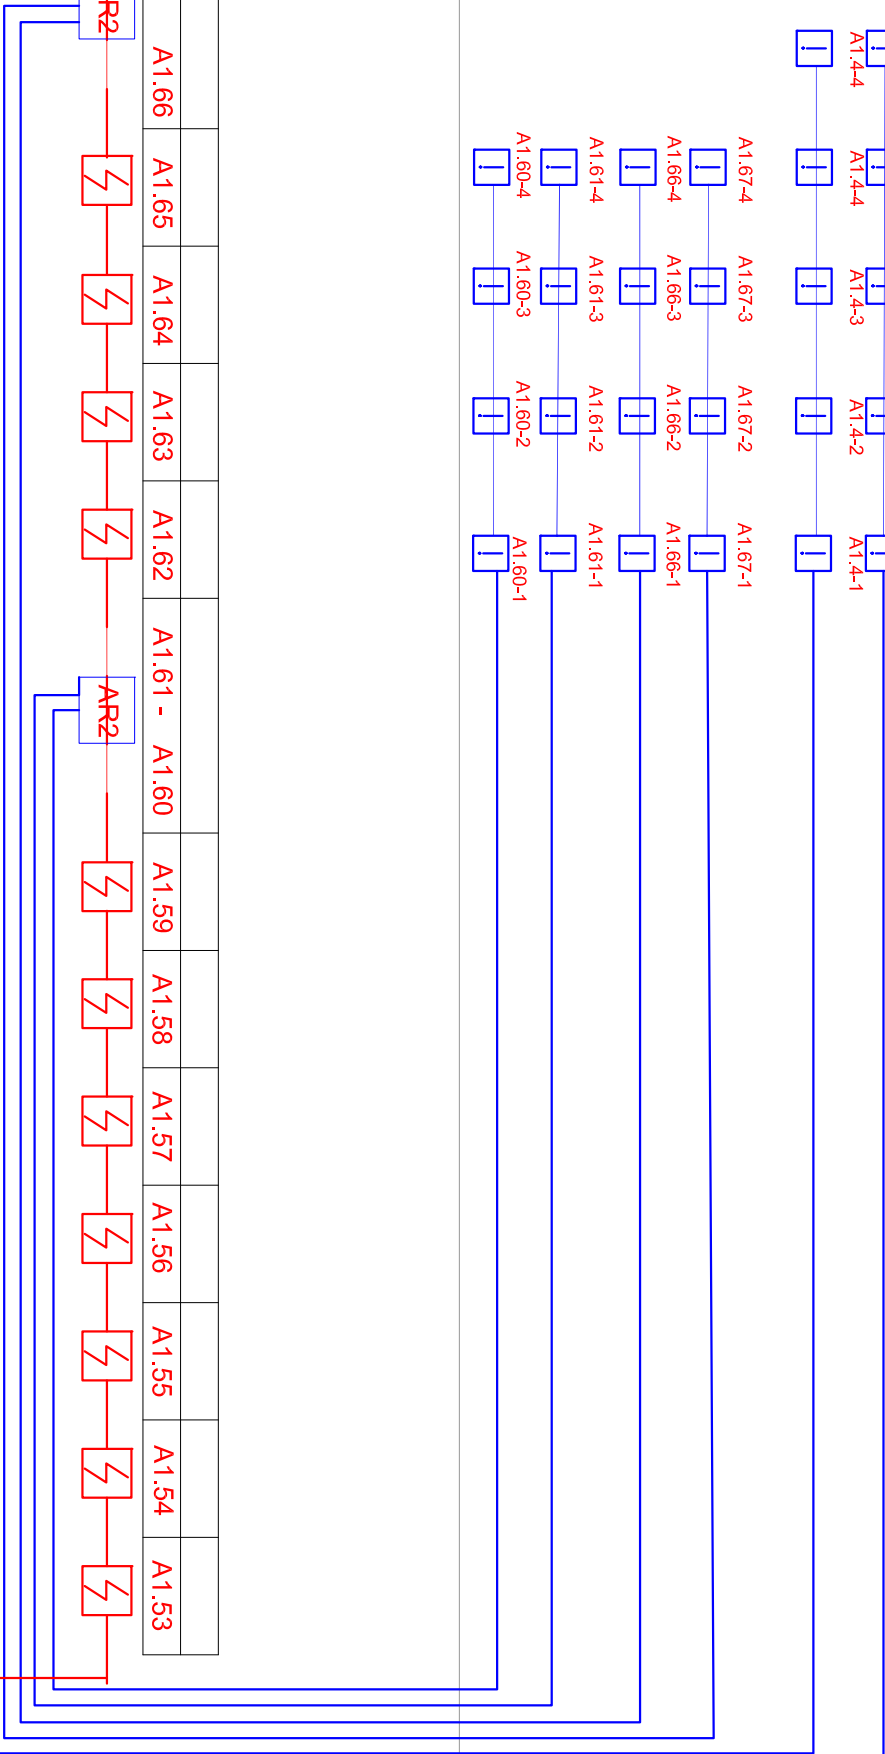


1-ին հարկ

Նստնյակ	A1.45	A1.46	A1.47	A1.48	A1.49	A1.50	A1.51	A1.52														
տիկիչ																						


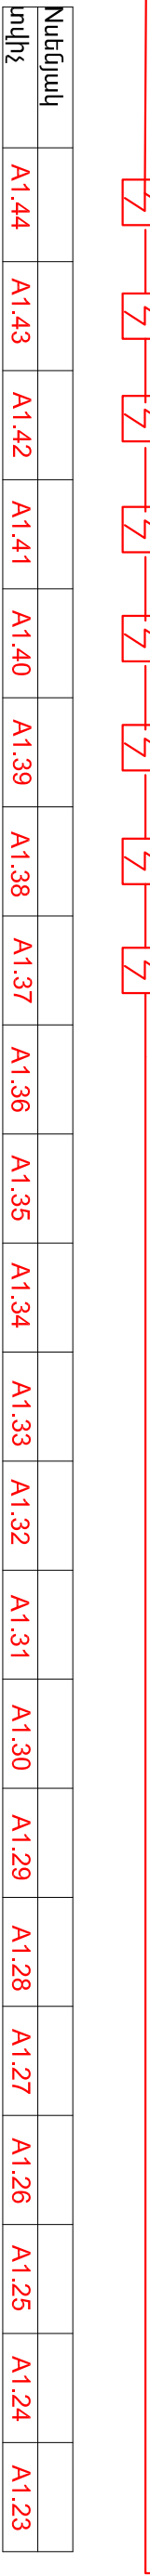


Նստնյակ	A1.44	A1.43	A1.42	A1.41	A1.40	A1.39	A1.38	A1.37	A1.36	A1.35	A1.34	A1.33	A1.32	A1.31	A1.30	A1.29	A1.28	A1.27	A1.26	A1.25	A1.24	A1.23
տիկիչ																						

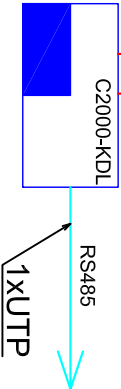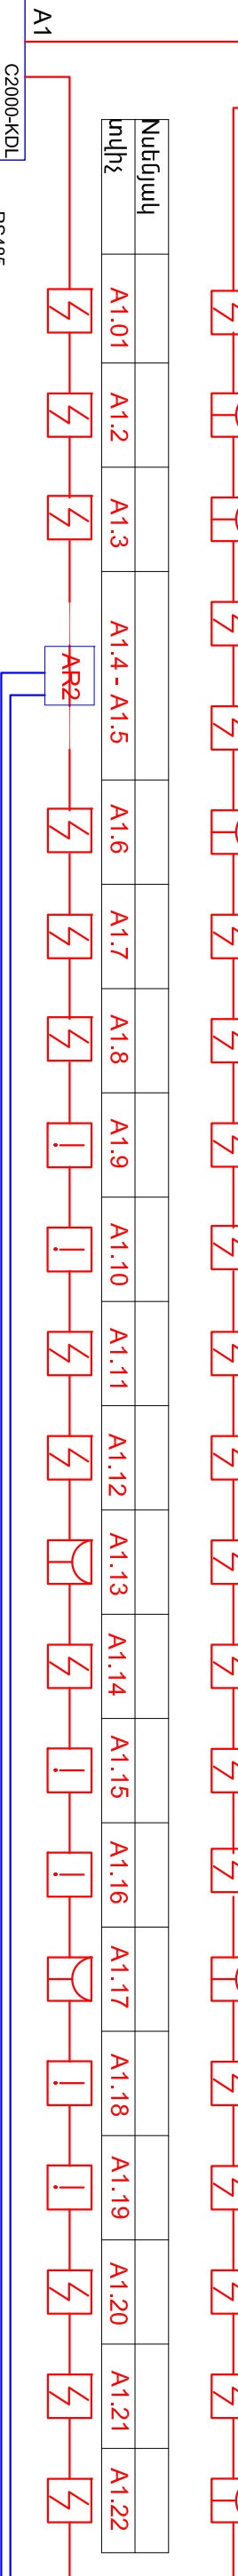

SVOPETN	ՀԱՄԱՊԱՐՅԱՆ	ՀՀ գերադրույնի մարզի «Լճակի մանկապարտեզ» ՅՈՒՆԻ-ի շենքի հիմնադրույն				
ՆԱԽԱԳԾԵՑՔԱՄԱՐՏԻՐՈՍՅԱՆ		Հրդեհային ազդանշանում				
		Փուլ	Թիվը	Թիվը		
		ԼՆ	ՀԱ-4	7		
		Կառուցվածքային սկեննա A1				
		«ՌԵԳՈՒՆ» ՍՊԸ				

ԵՐԿՐՈՐԴ ՋԱՐԿ	
Շին. 489.007 / Օժտմ. 3889.07	
№	ԱՆՎԱՆԱԾ
2-1	Աստղծառավանդակ
2-2	Սիջակը
2-3	Քանոթեղարան
2-4	Դասանիսակ
2-5	Պահեստ
2-6	Պահեստ
2-7	Աղյամանակ
2-8	Ս/Գ
2-9	Ս/Գ
2-10	Քանոթեղարան
2-11	Դասանիսակ
2-12	Աղյամանակ
2-13	Պահեստ
2-14	Պահեստ
2-15	Ս/Գ
2-16	Ս/Գ
Ընդամուր	
#####	

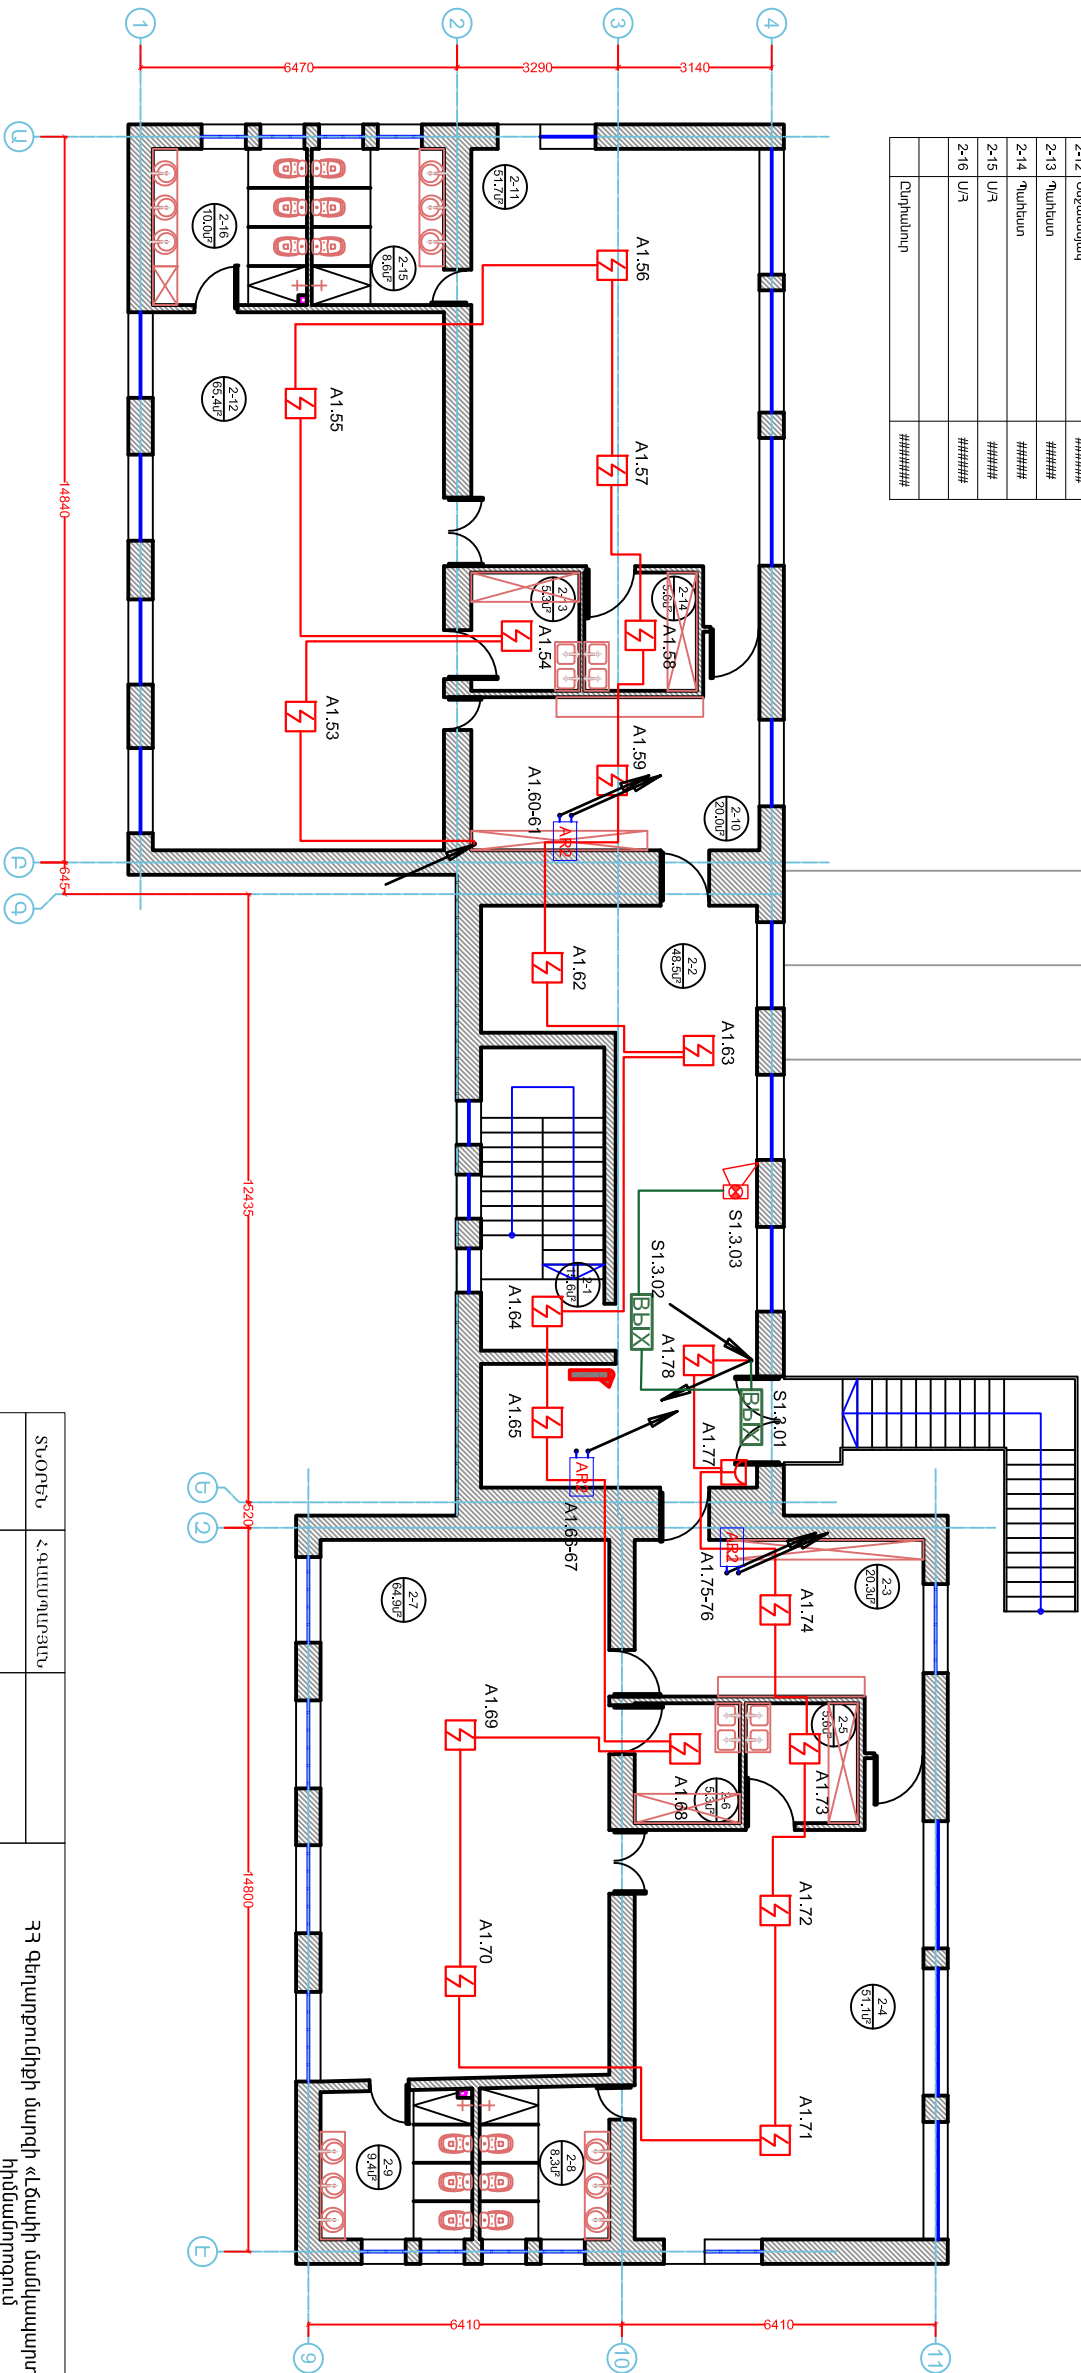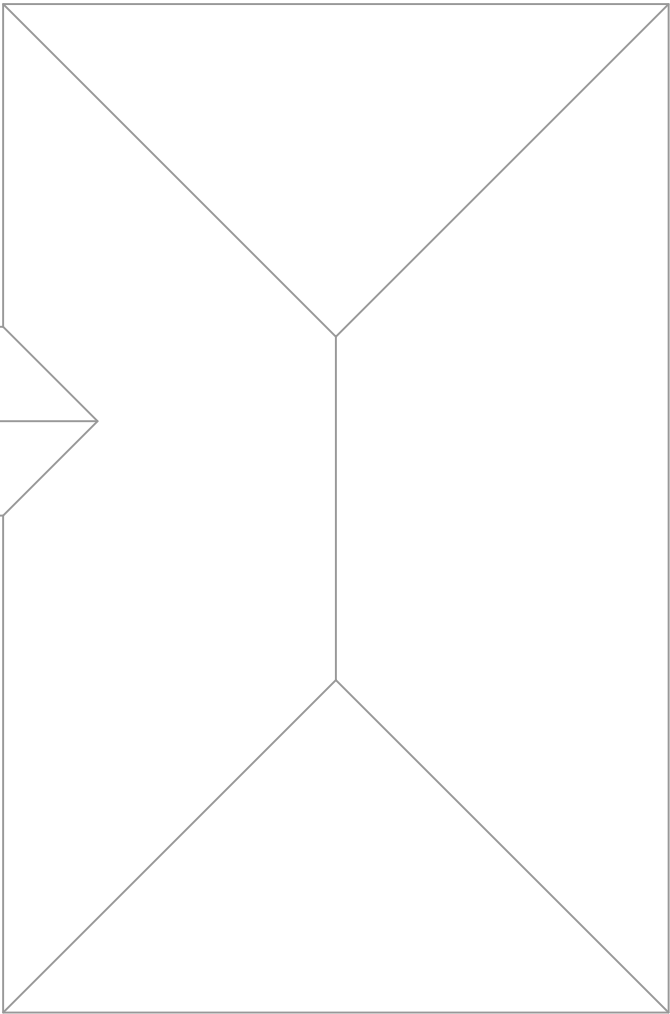

ՏՎՈՐԵՆ	Հ. ԳԱՄԱՊԱՐԱՐԱՆ	ՀՀ գերադասումների մարզի «Լճակի մանկապարտեզ» ՀՊԱԿ-ի շենքի հիմնամուրհոցում		
ՆԱԽԱԳԾԵՑՔԱՄԱՐՏԻՐՈՍՅԱՆ		Հրդեհային ազդանշանատար		
		Երկրորդ հարկի հատակագիծ		
		Փուլ	Թիվ	Թիվ
		ԱՆ	ՀԱ-6	7

