



ՀՀ Գեղարքունիքի մարզի «Լճափի մանկապարտեզ» ՀՈԱԿ-ի շենքի
հիմնանորոգման աշխատանքային նախագիծ


Գծագրերի անվանացանկ

•	<u>Գծագրերի անվանացանկ</u>	- 01
•	<u>Գեոդեզիական հանույթ</u>	- 02
•	<u>Չափագրություն - առաջին հարկ</u>	- 03
•	<u>Չափագրություն - երկրորդ հարկ</u>	- 04
•	<u>Չափագրություն - ճակատ Ա-Է, ճակատ Է-Ա</u>	- 05
•	<u>Չափագրություն - ճակատ 1-6, ճակատ 6-1</u>	- 06
•	<u>Քանդման աշխատանքներ - դռների և պատուհանների ապամոնտաժում, առաջին հարկ</u>	- 07
•	<u>Քանդման աշխատանքներ - դռների և պատուհանների ապամոնտաժում, երկրորդ հարկ</u>	- 08
•	<u>Քանդման աշխատանքներ - դռների և պատուհանների ապամոնտաժում, մասնագրեր</u>	- 09
•	<u>Քանդման աշխատանքներ - պատեր, առաջին հարկ</u>	- 10
•	<u>Քանդման աշխատանքներ - պատեր, երկրորդ հարկ</u>	- 11
•	<u>Գլխավոր հատակագիծ</u>	- 12
•	<u>Գլխավոր հատակագիծ, սալվածք, պարիսպ</u>	- 13
•	<u>Ճակատ Ա-Է, Ճակատ Է-Ա</u>	- 14
•	<u>Ճակատ 1-8, Ճակատ 8-1</u>	- 15
•	<u>Ճակատ Է-Ա, Կտրվածք 1-1</u>	- 16
•	<u>Հատակագծային փոփոխություններ - սենյակների անվանացանկ, առաջին հարկ</u>	- 17
•	<u>Հատակագծային փոփոխություններ - սենյակների անվանացանկ, երկրորդ հարկ</u>	- 18
•	<u>Նոր կառուցվող պատեր և միջնորմներ - առաջին հարկ</u>	- 19
•	<u>Նոր կառուցվող պատեր և միջնորմներ - երկրորդ հարկ</u>	- 20
•	<u>Հատակների ծածկույթ - առաջին հարկ</u>	- 21
•	<u>Հատակների ծածկույթ - երկրորդ հարկ</u>	- 22
•	<u>Պատերի նեքին հարդարում - առաջին հարկ</u>	- 23
•	<u>Պատերի նեքին հարդարում - երկրորդ հարկ</u>	- 24
•	<u>Առաստաղներ - առաջին հարկ</u>	- 25
•	<u>Առաստաղներ - երկրորդ հարկ</u>	- 26
•	<u>Դռների և պատուհանների մակնիշավորում - առաջին հարկ</u>	- 27
•	<u>Դռների և պատուհանների մակնիշավորում - երկրորդ հարկ</u>	- 28
•	<u>Դռների մասնագիր</u>	- 29
•	<u>Պատուհանների մասնագիր</u>	- 30
•	<u>Տանիքի հատակագիծ - կանգնակներ և հենագերաններ</u>	- 31
•	<u>Տանիքի հատակագիծ - ծպեղների հատակագիծ</u>	- 32
•	<u>Տանիքի հատակագիծ - կավարամածի հատակագիծ</u>	- 33
•	<u>Տանիքի հատակագիծ - տանիքի ջրահեռացման հատակագիծ</u>	- 34
•	<u>Տանիքի հատակագիծ - տանիքի կտրվածք և հանգույցներ</u>	- 35
•	<u>Տանիքի հատակագիծ - տանիքի կտրվածքներ</u>	- 36
•	<u>Տանիքի հատակագիծ - տանիքի հանգույցներ</u>	- 37

Տնօրեն	Հ. Գասպարյան		ՀՀ Գեղարքունիքի մարզի «Լճափի մանկապարտեզ» ՀՈԱԿ-ի շենքի հիմնանորոգման աշխատանքային նախագիծ			
Ճարտարապետ	Վ. Հովակիմյան					
			Գծագրերի անվանացանկ	ՓՈՒԼ	ԹԵՐԹ	ԹԵՐԹԵՐ
				ԱՆ	01	37
«ՈՒԵԳՈՒԼ» ՍՊԸ ԼԻՑԵՆԶԻԱ ՔՊԼ17082			ԱՇԽԱՏԱՆՔԱՅԻՆ ԳԾԱԳՐԵՐ			

Գեոդեզիական հատույթ


Մ 1:300

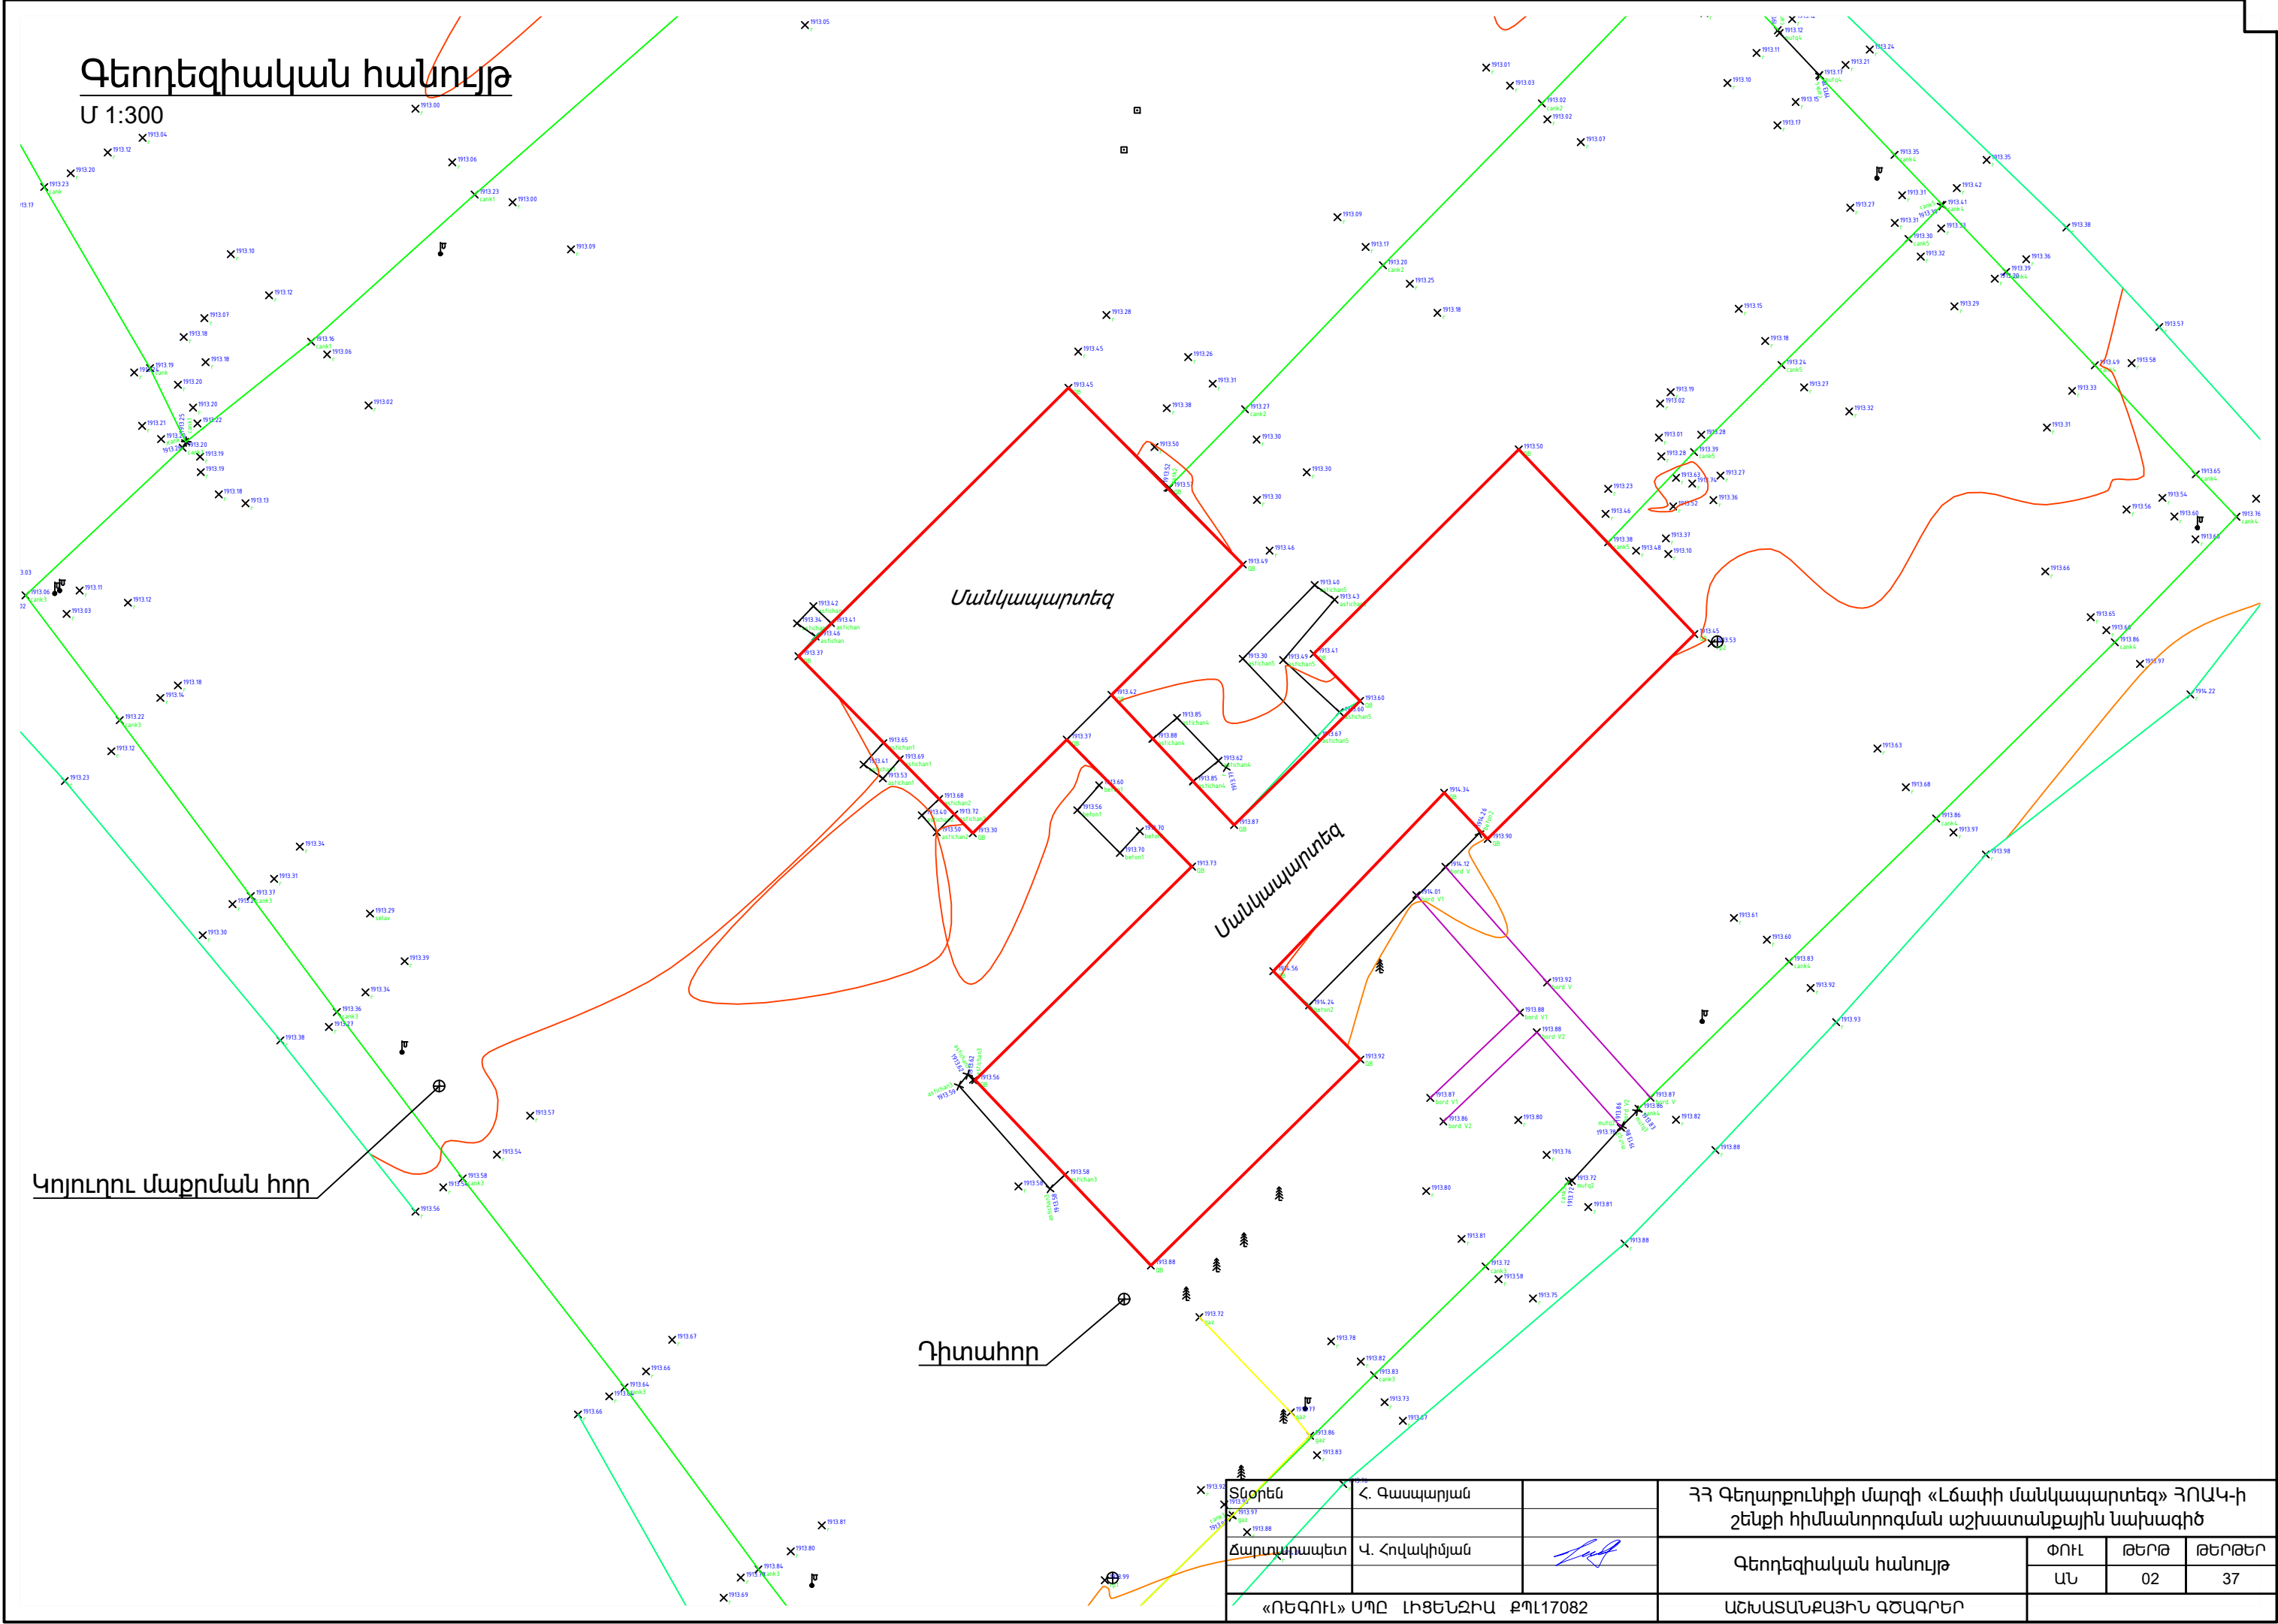

Տնօրեն 1913.97 1913.88	Հ. Գասպարյան		ՀՀ Գեոդադեզիայի մարզի «Լճափի մանկապարտեզ» ՀՈԱԿ-ի շենքի հիմնաստորոգման աշխատանքային նախագիծ				
			Գեոդեզիական հանույթ		ՓՈՒԼ	ԹԵՐԹ	ԹԵՐԹԵՐ
Ճարտարապետ	Վ. Հովակիմյան				ԱՆ	02	37
«ՈՒԵԳՈՒԼ» ՍՊԸ ԼԻՑԵՆԶԻԱ ՔՊԼ17082			ԱՇԽԱՏԱՆՔԱՅԻՆ ԳԾԱԳՐԵՐ				

Չափագրություն - առաջին հարկ


Մ 1:150

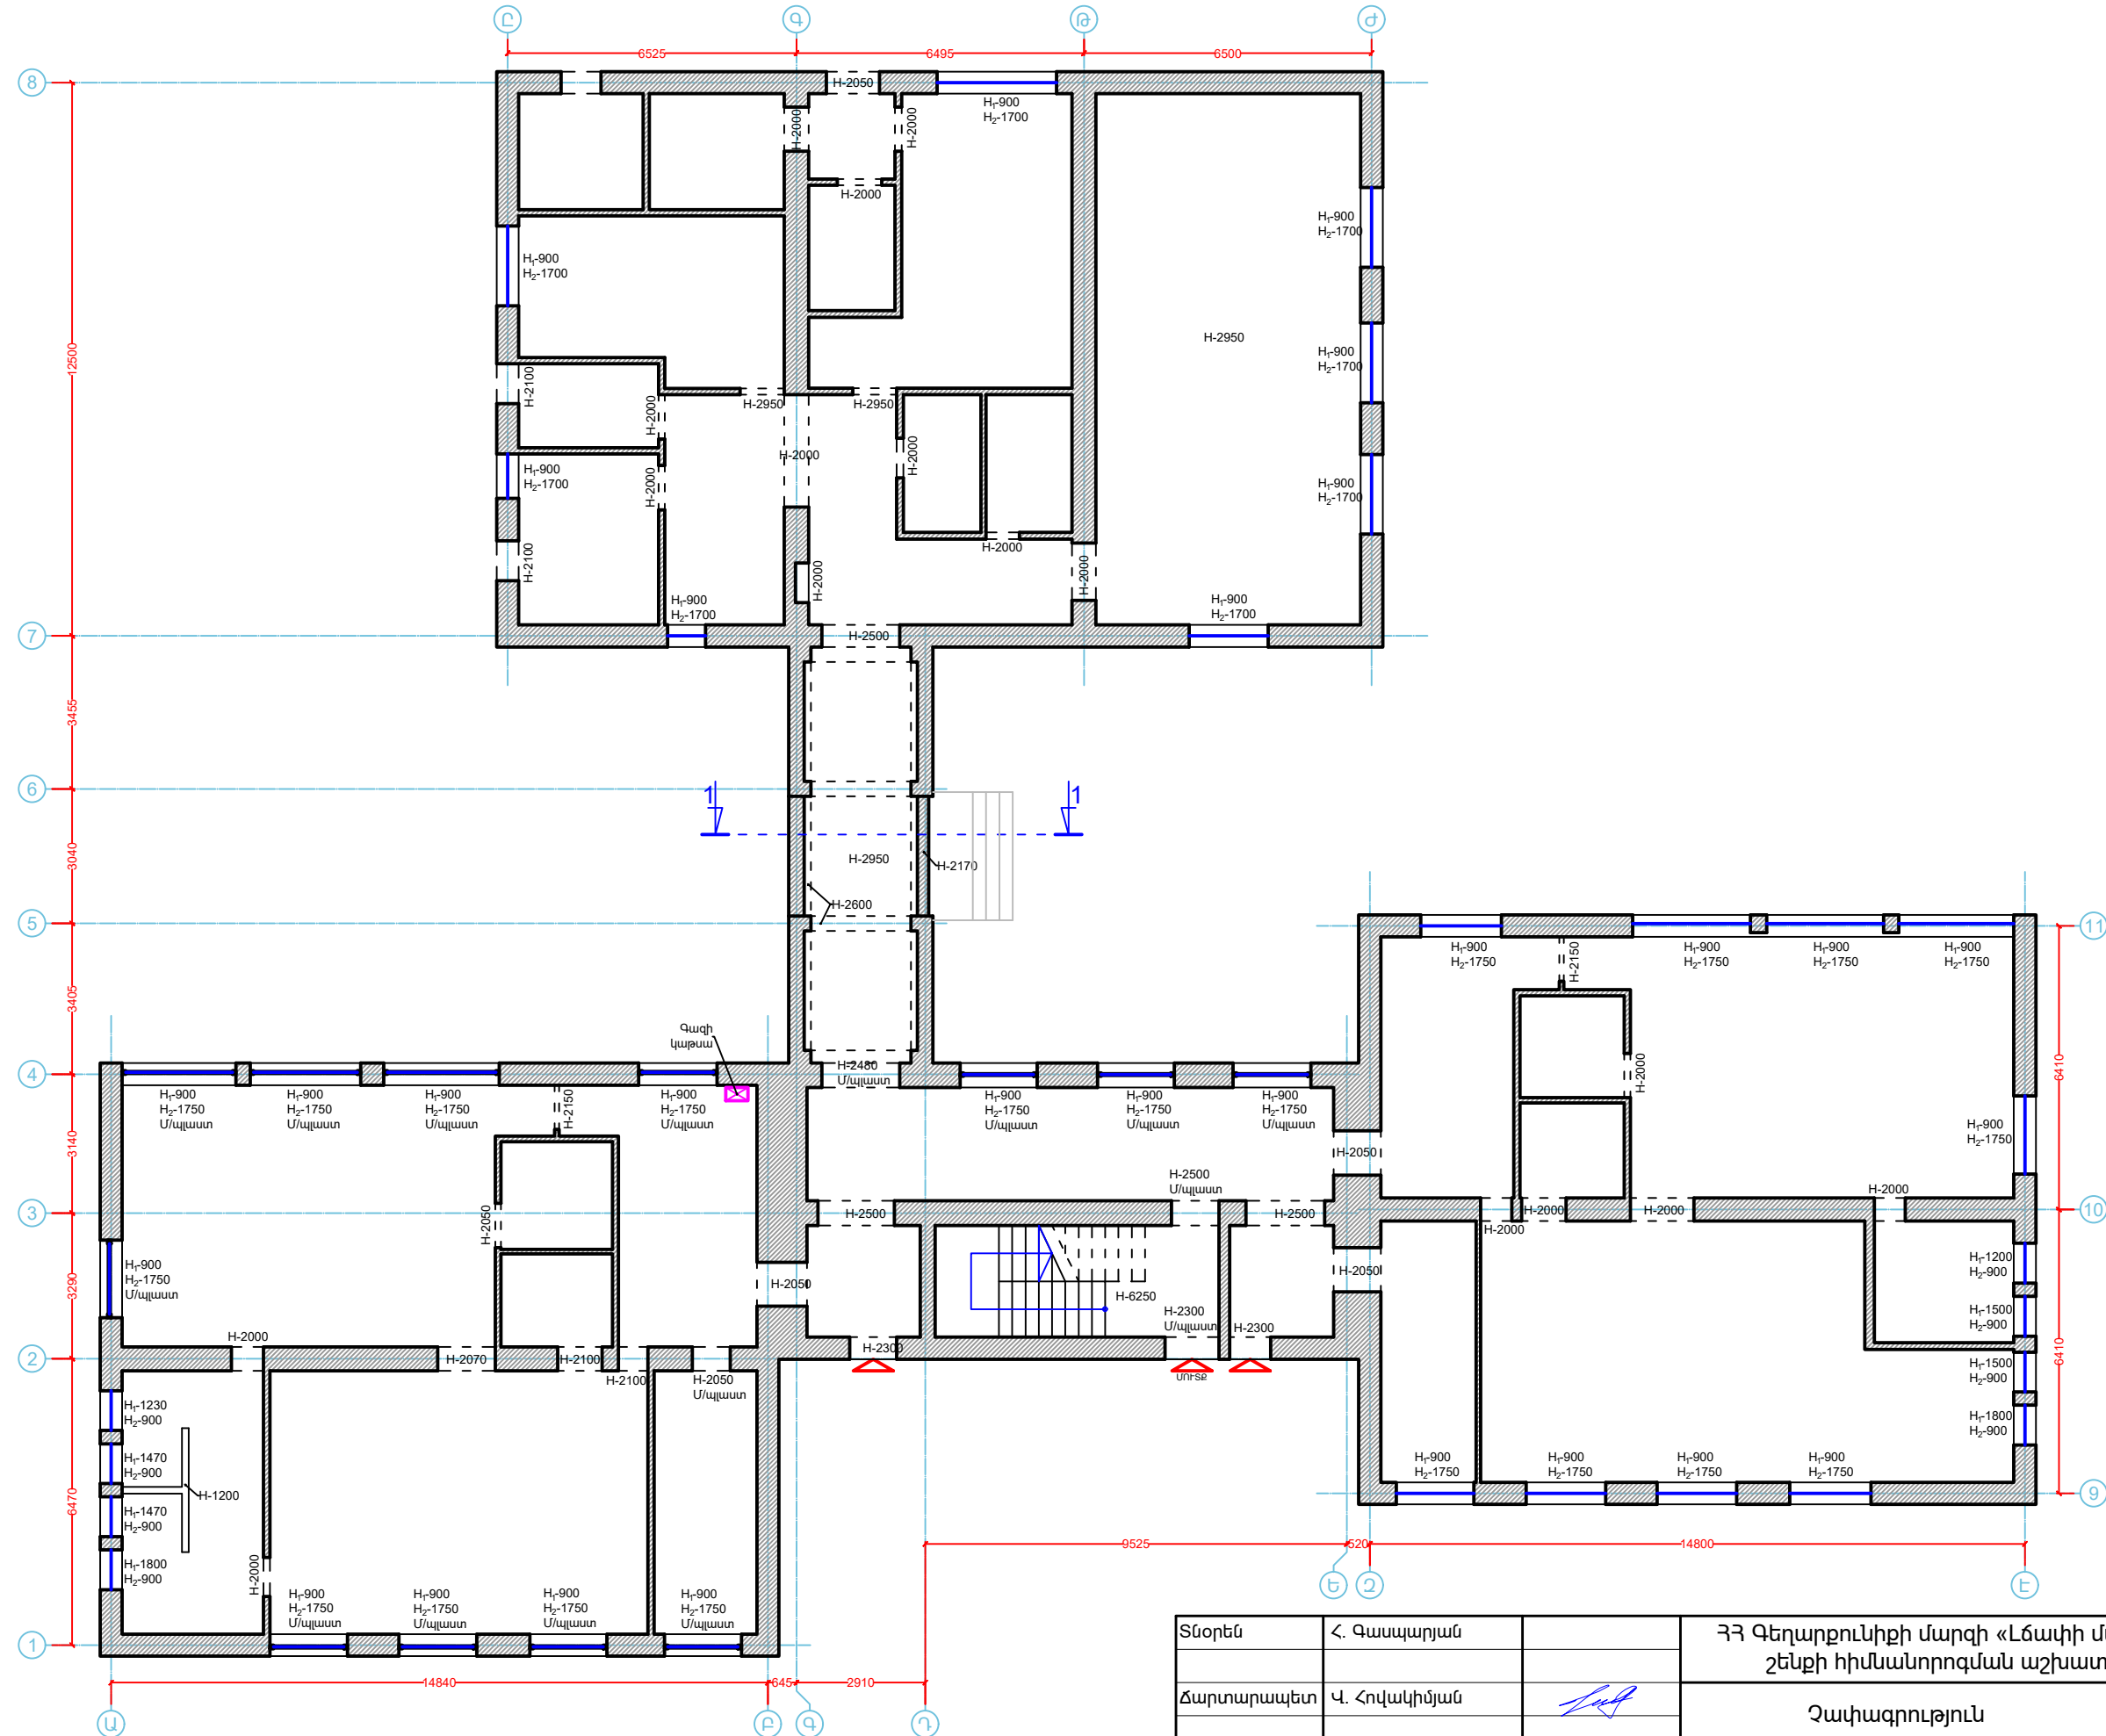

Տնօրեն	Հ. Գասպարյան		ՀՀ Գեղարքունիքի մարզի «Լճափի մանկապարտեզ» ՀՈԱԿ-ի շենքի հիմնաստորոգման աշխատանքային նախագիծ		
Ճարտարապետ	Վ. Հովակիմյան		Չափագրություն	ՓՈՒԼ	ԹԵՐԹ
				ԱՆ	03
«ՈՒԵԳՈՒԼ» ՍՊԸ ԼԻՑԵՆԶԻԱ ՔՊԼ17082			ԱՇԽԱՏԱՆՔԱՅԻՆ ԳԾԱԳՐԵՐ	37	

Չափագրություն - Երկրորդ հարկ


Մ 1:150

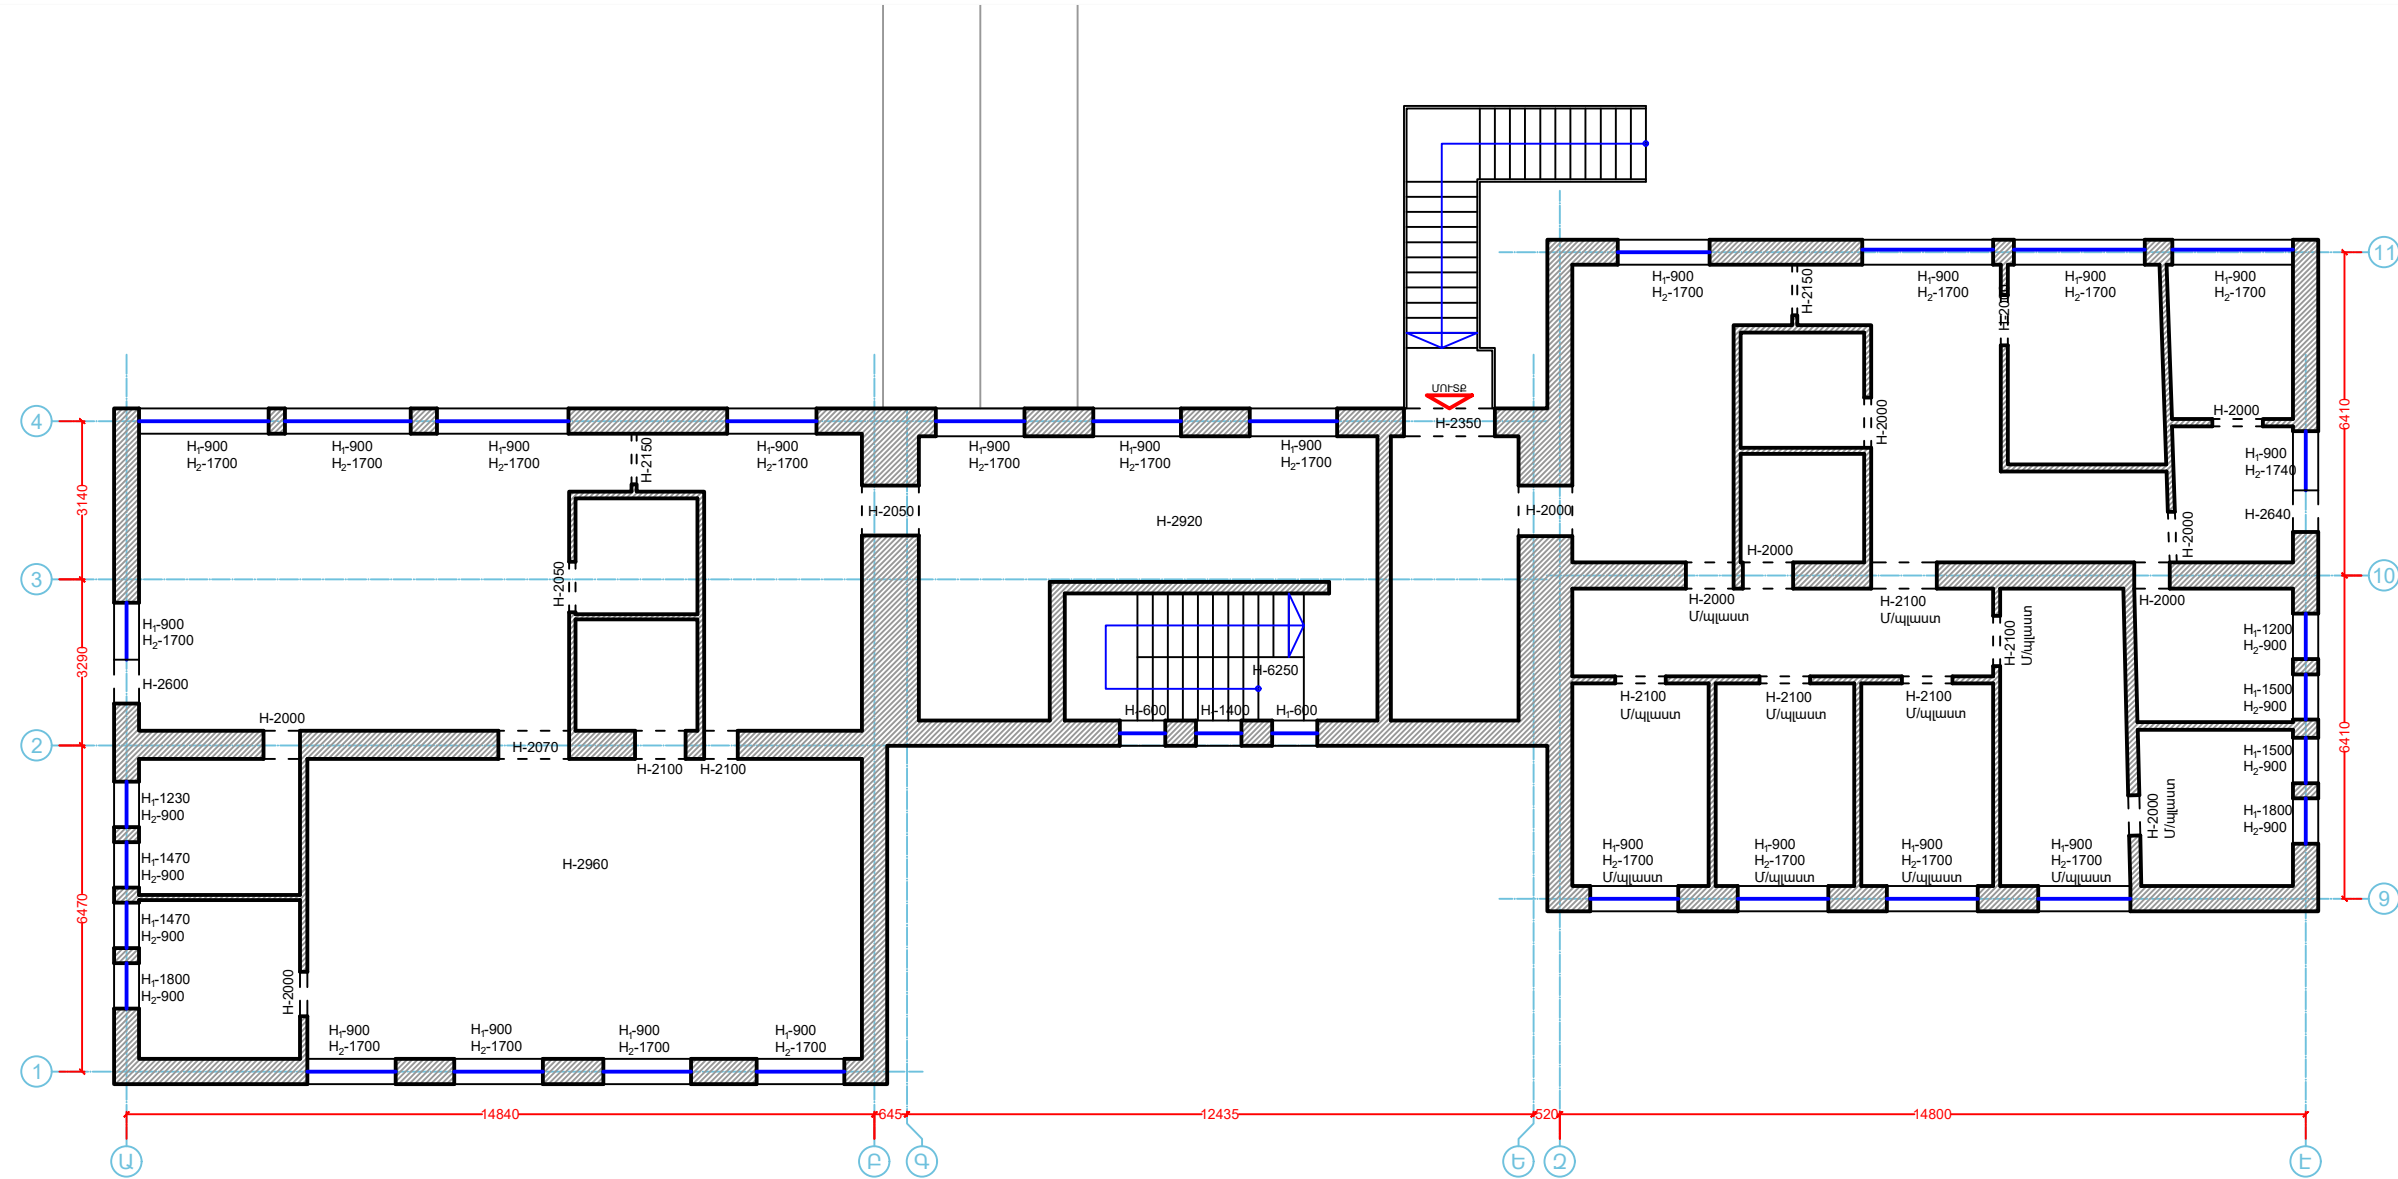

Տնօրեն	Հ. Գասպարյան		ՀՀ Գեղարքունիքի մարզի «Լճափի մանկապարտեզ» ՀՈԱԿ-ի շենքի հիմնաստորոգման աշխատանքային նախագիծ		
Ճարտարապետ	Վ. Հովակիմյան		Չափագրություն	ՓՈՒԼ ԱՆ	ԹԵՐԹ 04
«ՈՒԵԳՈՒԼ» ՍՊԸ ԼԻՑԵՆԶԻԱ ՔՊԼ17082			ԱՇԽԱՏԱՆՔԱՅԻՆ ԳԾԱԳՐԵՐ	ԹԵՐԹԵՐ 37	


Չափագրություն - Ճակատ Ա-Է

Մ 1:150

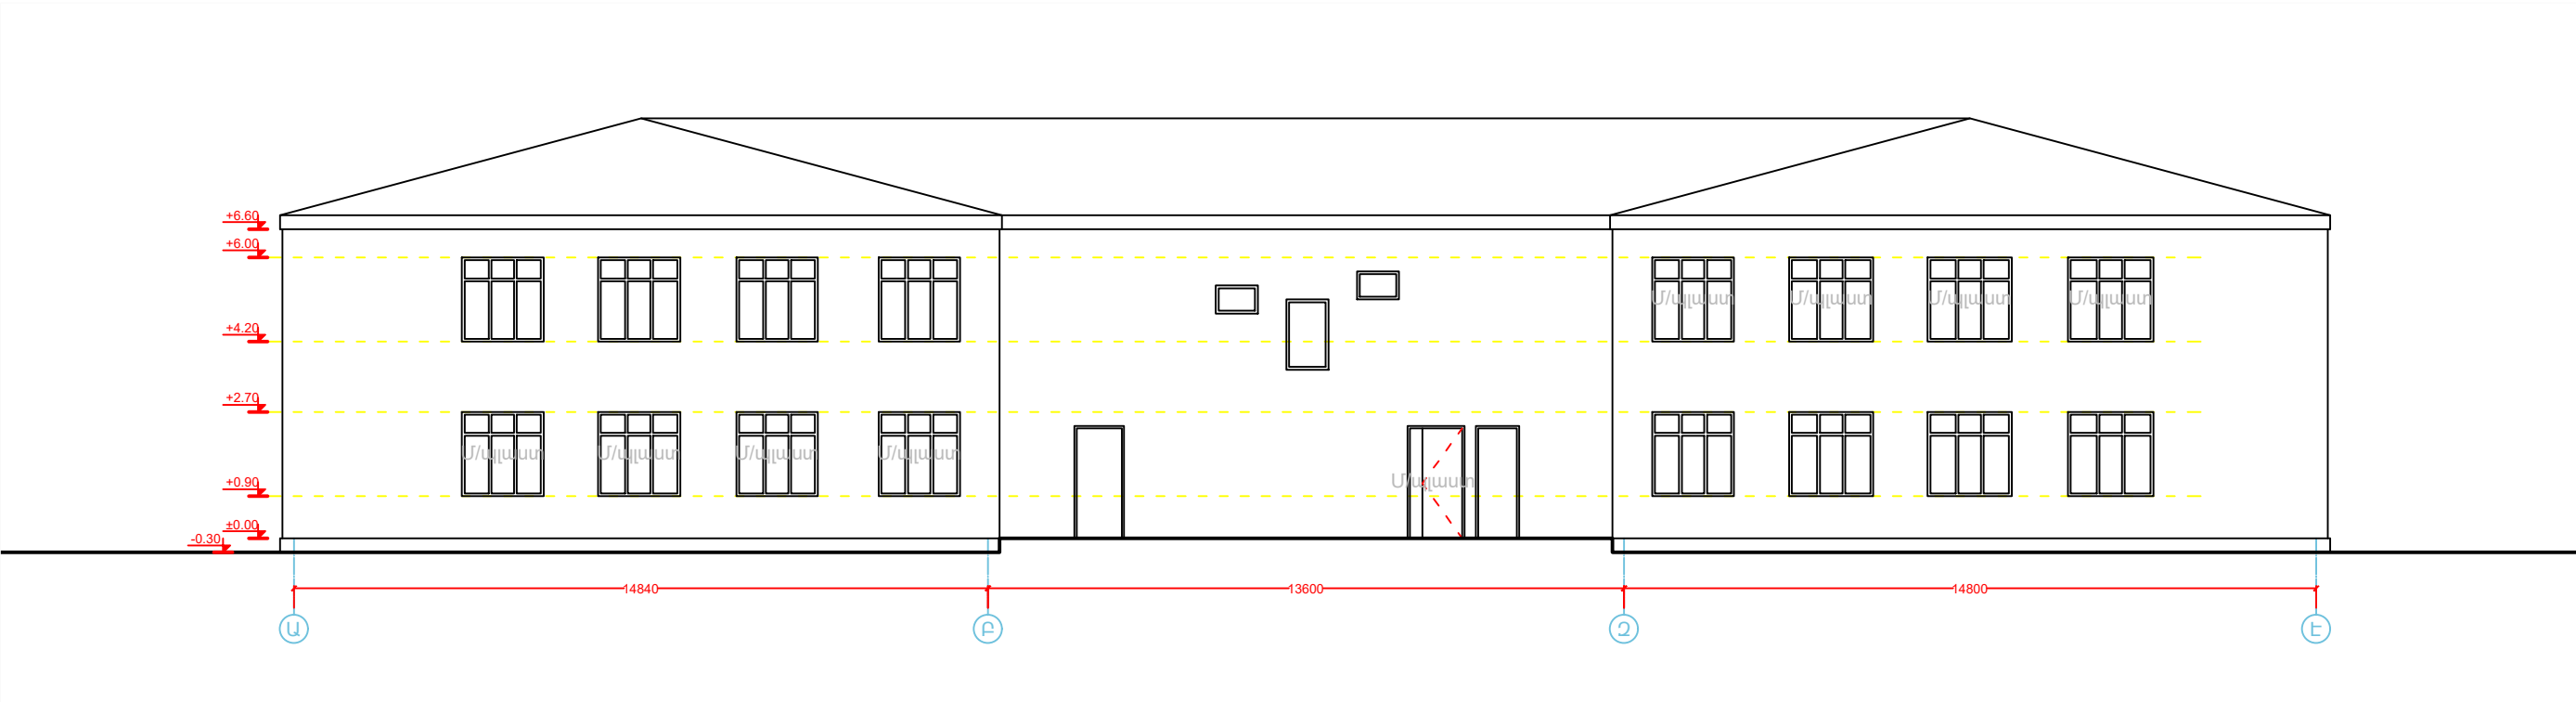

Չափագրություն - Ճակատ Է-Ա


Մ 1:150

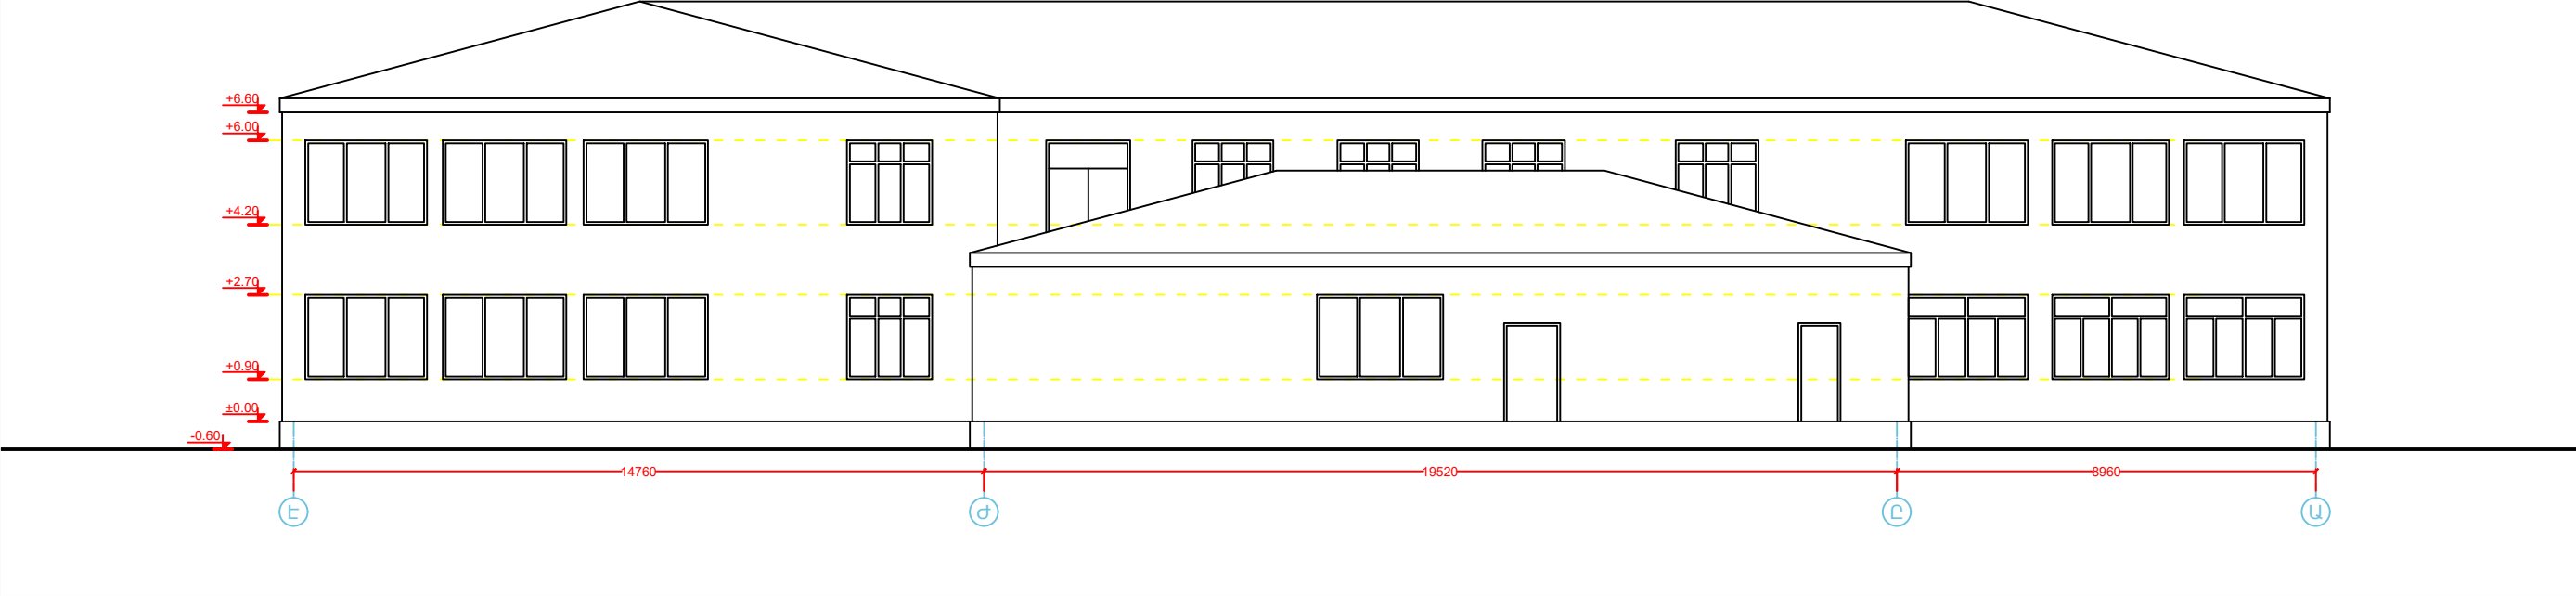

Տնօրեն	Հ. Գասպարյան		ՀՀ Գեղարքունիքի մարզի «Լճափի մանկապարտեզ» ՀՈԱԿ-ի շենքի հիմնաստորոգման աշխատանքային նախագիծ		
Ճարտարապետ	Վ. Հովակիմյան				
«ՈՒԳՈՒԼ» ՍՊԸ ԼԻՑԵՆԶԻԱ ՔՊԼ17082			Չափագրություն	ՓՈՒԼ ԱՆ	ԹԵՐԹ 05
			ԱՇԽԱՏԱՆՔԱՅԻՆ ԳԾԱԳՐԵՐ	ԹԵՐԹԵՐ 37	


Չափագրություն - Ճակատ 1-6

Մ 1:150

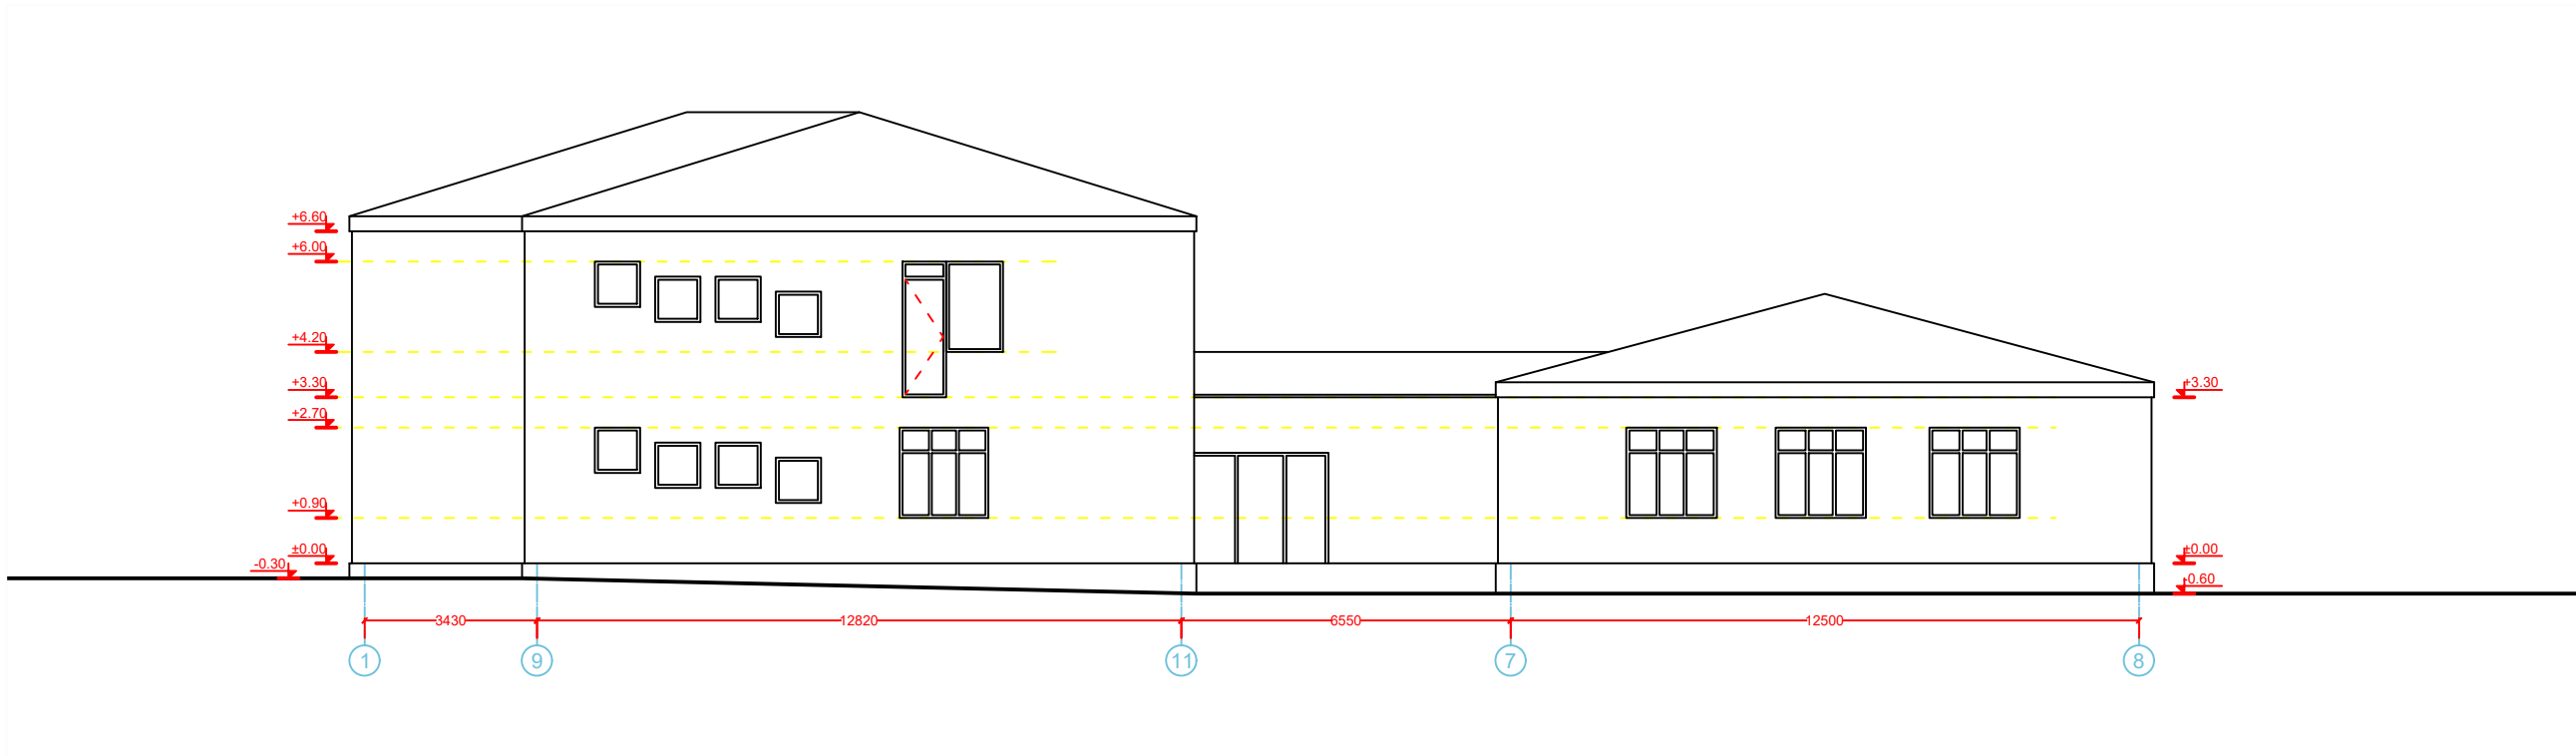

Չափագրություն - Ճակատ 6-1


Մ 1:150

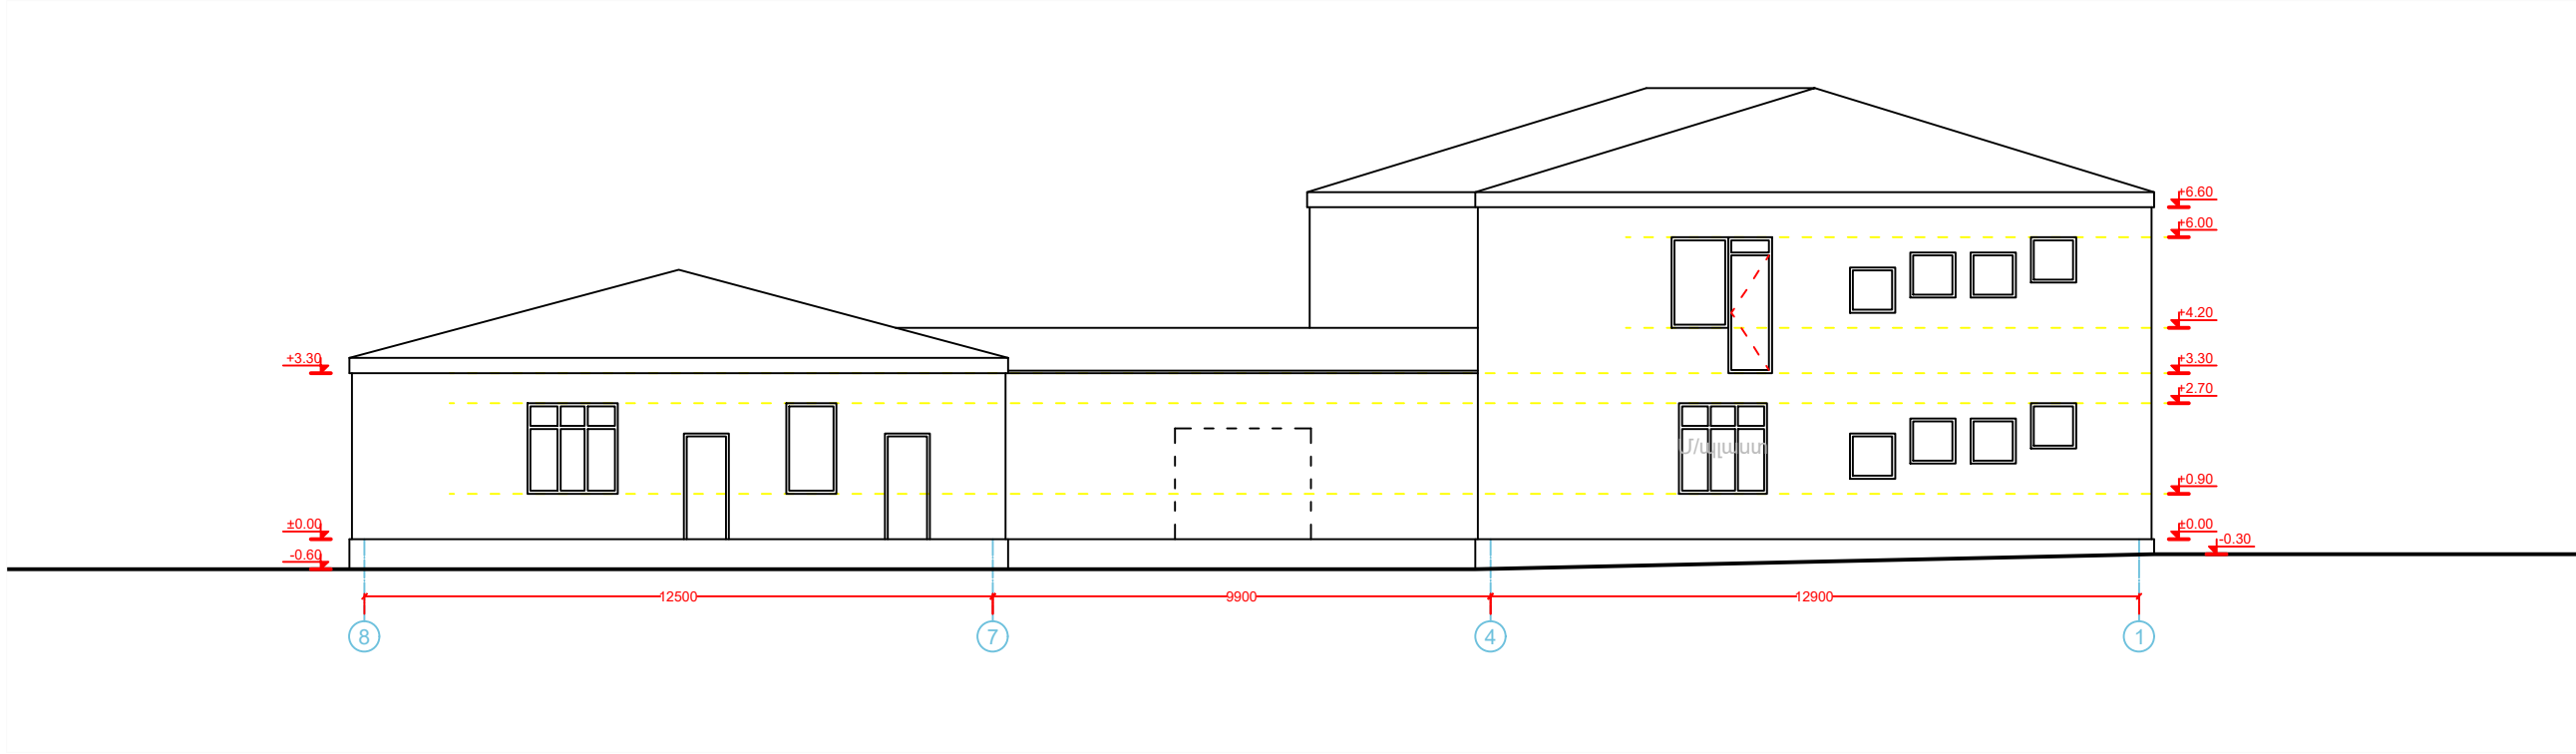

Տնօրեն	Հ. Գասպարյան		ՀՀ Գեղարքունիքի մարզի «Լճափի մանկապարտեզ» ՀՈԱԿ-ի շենքի հիմնանորոգման աշխատանքային նախագիծ		
Ճարտարապետ	Վ. Հովակիմյան				
			Չափագրություն	ՓՈՒԼ	ԹԵՐԹ
				ԱՆ	06
«ՈՒԵԳՈՒԼ» ՍՊԸ ԼԻՑԵՆԶԻԱ ՔՊԼ17082			ԱՇԽԱՏԱՆՔԱՅԻՆ ԳԾԱԳՐԵՐ	ԹԵՐԹԵՐ	37

Առաջին հարկ - Դռների և պատուհանների ապամոնտաժում

Մ 1:150

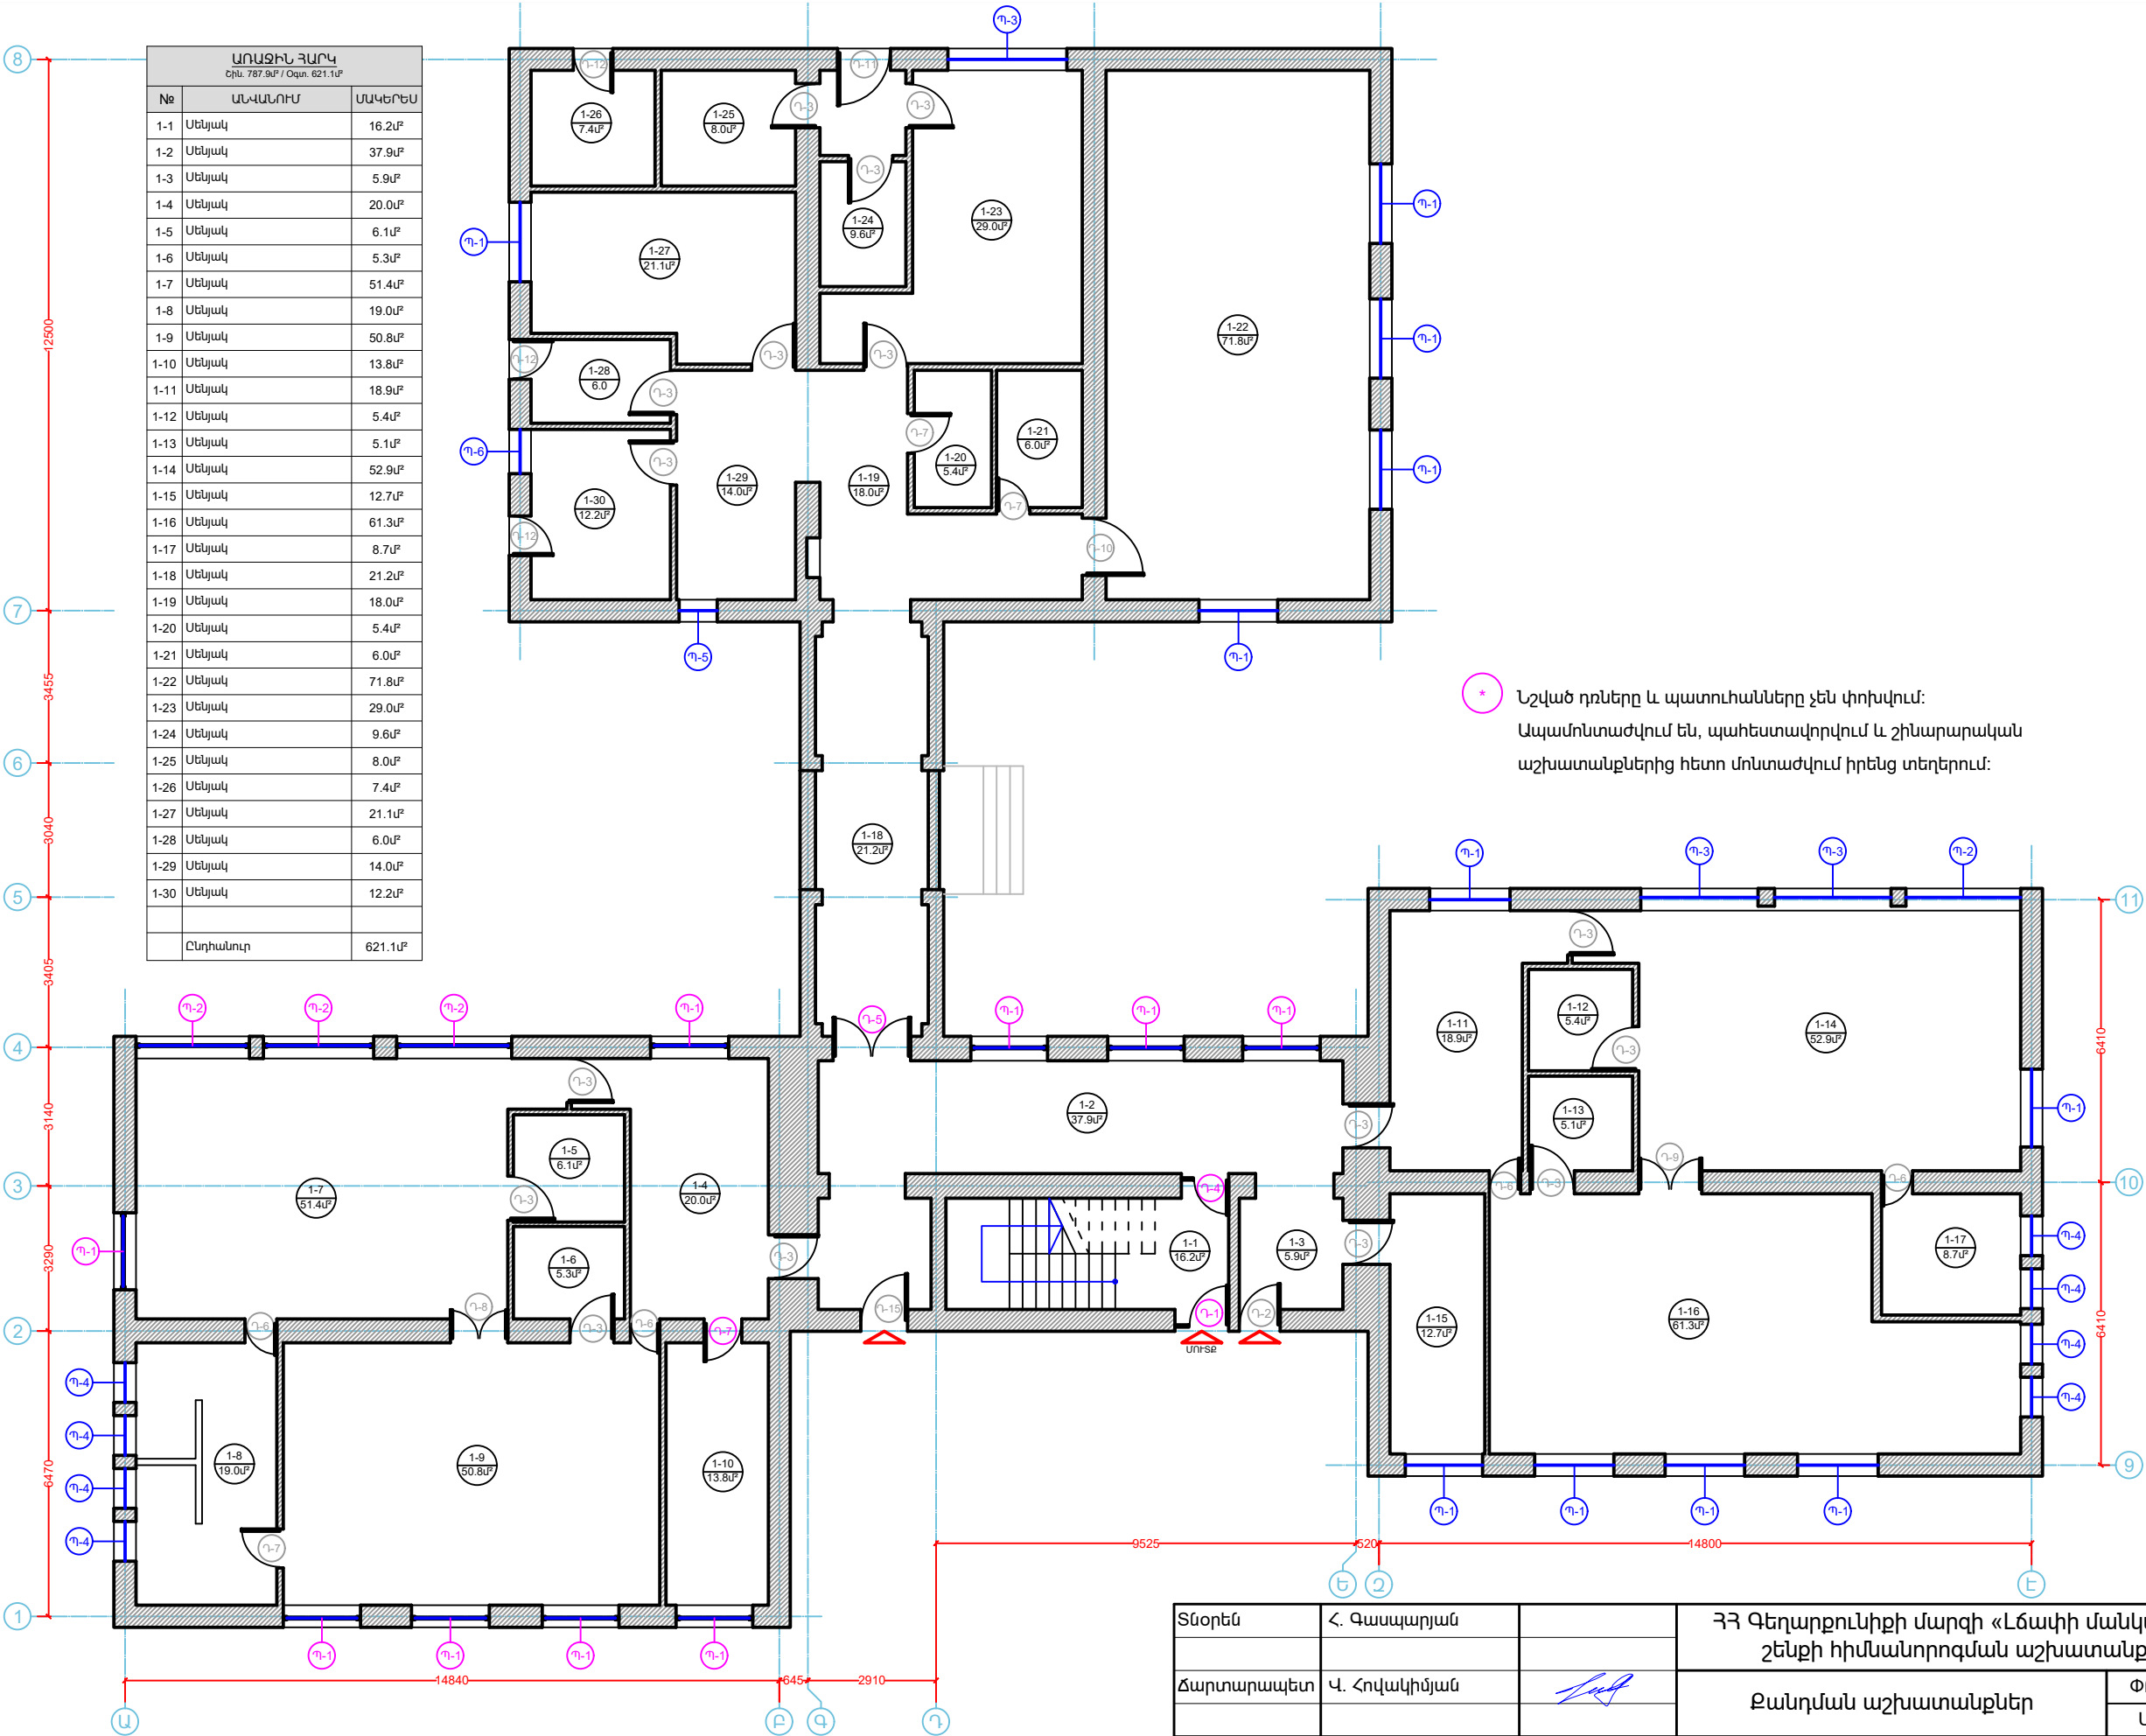


Տնօրեն	Հ. Գասպարյան		ՀՀ Գեղարքունիքի մարզի «Լճափի մանկապարտեզ» ՀՈԱԿ-ի շենքի հիմնաստորոգման աշխատանքային նախագիծ		
Ճարտարապետ	Վ. Հովակիմյան		Քանդման աշխատանքներ	ՓՈՒԼ	ԹԵՐԹ
				ԱՆ	07
«ՌԵԳՈՒԼ» ՍՊԸ ԼԻՑԵՆԶԻԱ ՔՊԼ17082			ԱՇԽԱՏԱՆՔԱՅԻՆ ԳԾԱԳՐԵՐ	ԹԵՐԹԵՐ	37

Երկրորդ հարկ - Դռների և պատուհանների ապամոնտաժում

Մ 1:150

ԵՐԿՐՈՐԴ ՀԱՐԿ		
Շին. 497.0մ² / Օգտ. 389.7մ²		
№	ԱՆՎԱՆՈՒՄ	ՄԱԿԵՐԵՄ
2-1	Սենյակ	15.6մ²
2-2	Սենյակ	33.4մ²
2-3	Սենյակ	14.3մ²
2-4	Սենյակ	20.3մ²
2-5	Սենյակ	5.6մ²
2-6	Սենյակ	5.3մ²
2-7	Սենյակ	22.9մ²
2-8	Սենյակ	12.2մ²
2-9	Սենյակ	7.5մ²
2-10	Սենյակ	6.4մ²
2-11	Սենյակ	14.5մ²
2-12	Սենյակ	10.9մ²
2-13	Սենյակ	11.1մ²
2-14	Սենյակ	10.5մ²
2-15	Սենյակ	14.8մ²
2-16	Սենյակ	8.3մ²
2-17	Սենյակ	9.4մ²
2-18	Սենյակ	20.0մ²
2-19	Սենյակ	5.6մ²
2-20	Սենյակ	5.3մ²
2-21	Սենյակ	51.7մ²
2-22	Ա/Բ	65.5մ²
2-23	Սենյակ	8.6մ²
2-24	Սենյակ	10.0մ²
	ԸՆԴՀԱՆՈՒՐ	389.6մ²

* Նշված դռները և պատուհանները չեն փոխվում:
Ապամոնտաժվում են, պահեստավորվում և շինարարական
աշխատանքներից հետո մոնտաժվում իրենց տեղերում:

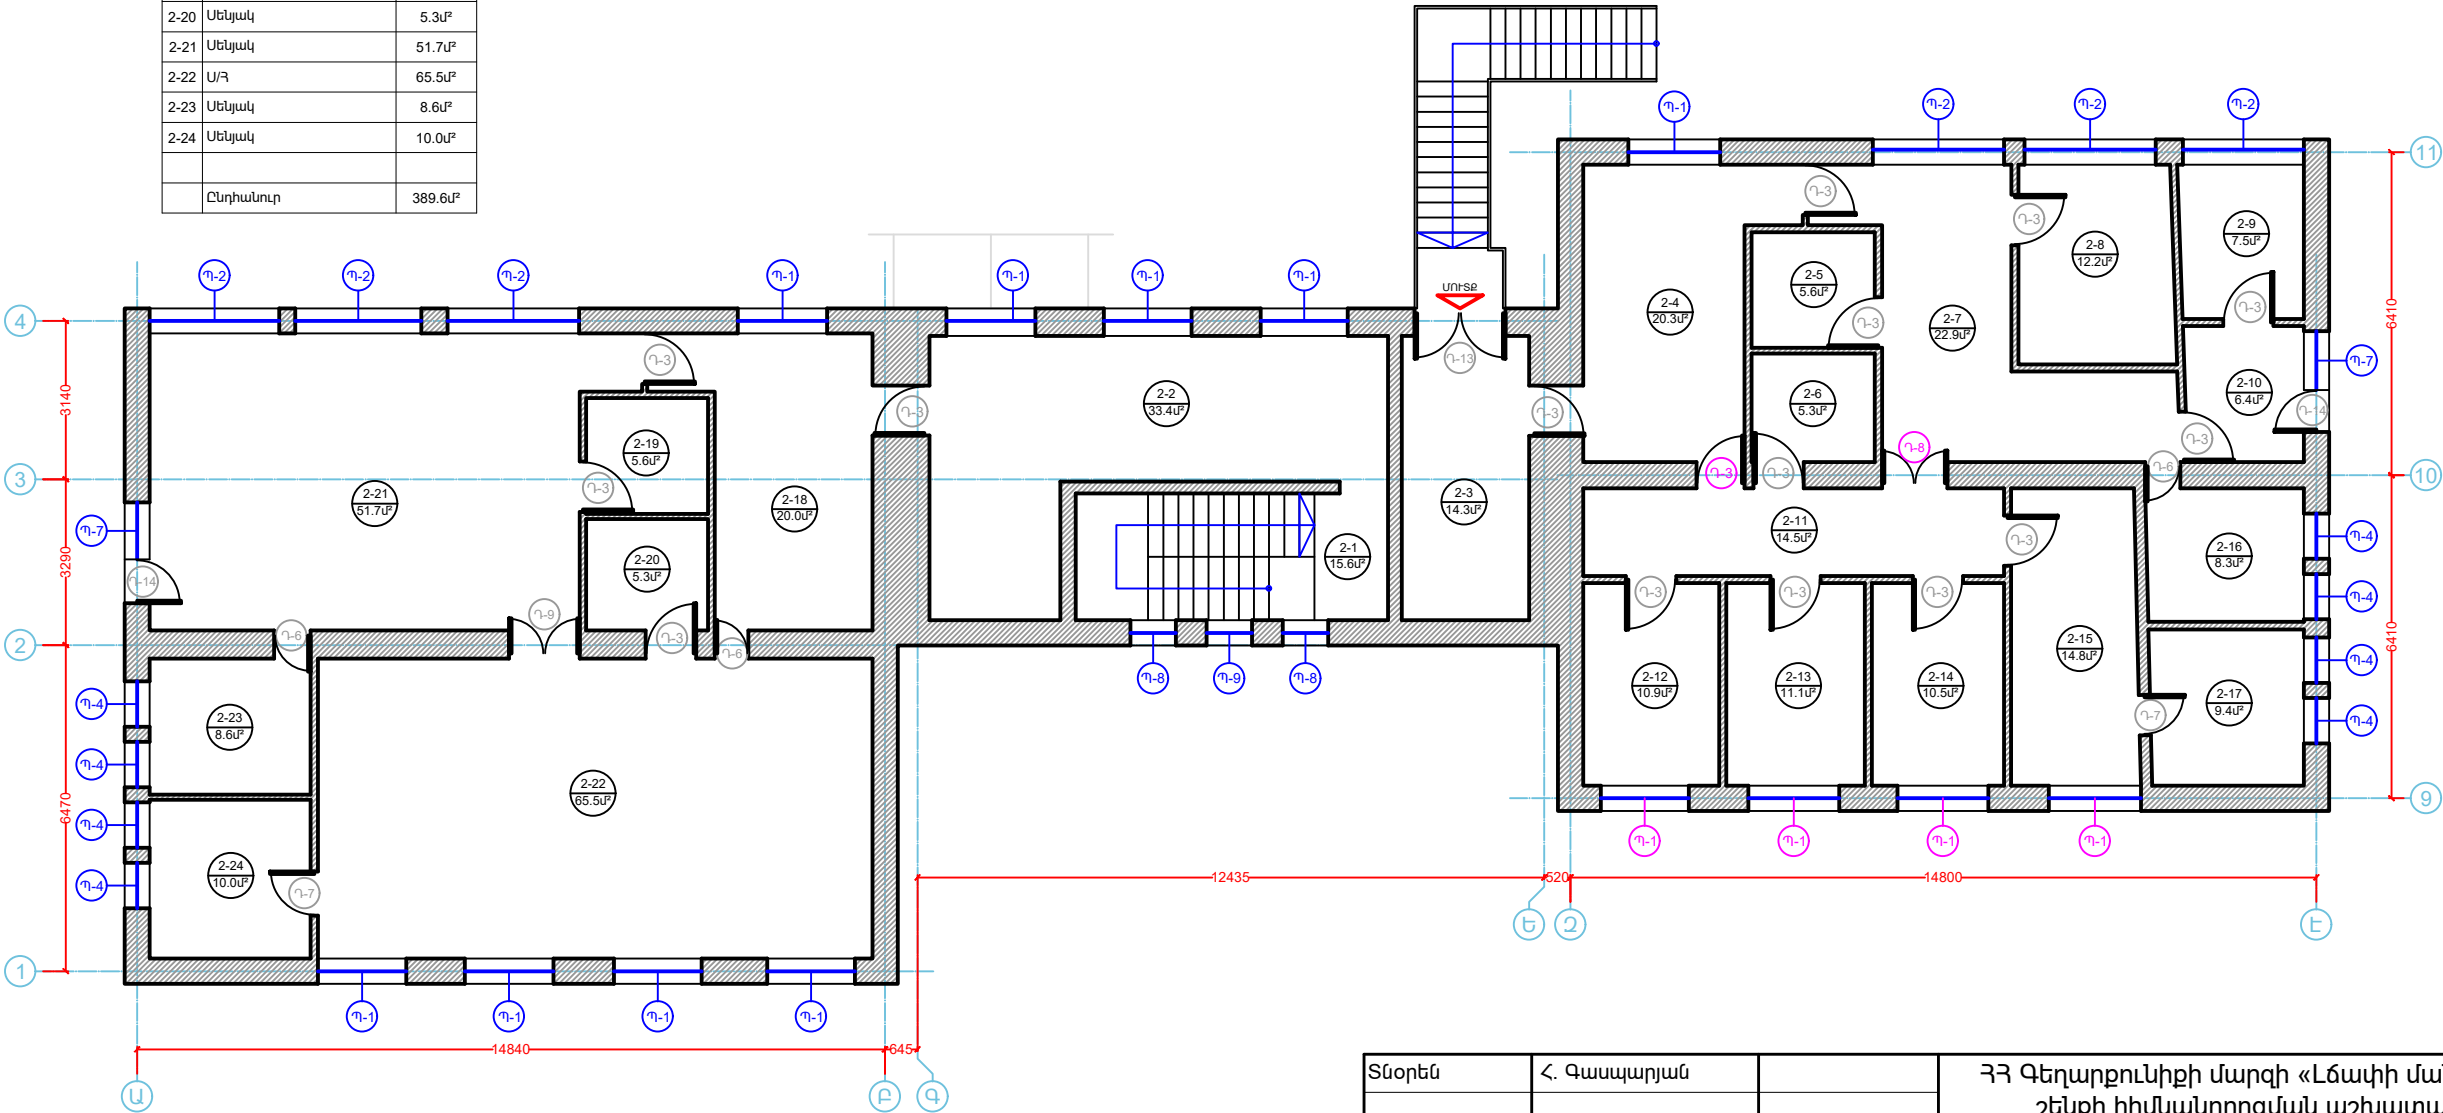

Տնօրեն	Հ. Գասպարյան	ՀՀ Գեղարքունիքի մարզի «Լճափի մանկապարտեզ» ՀՈԱԿ-ի շենքի հիմնաստորոգման աշխատանքային նախագիծ			
Ճարտարապետ	Վ. Հովակիմյան	Քանդման աշխատանքներ		ՓՈՒՆ	ԹԵՐԹ
				ԱՆ	08
«ՌԵԳՈՒՆ» ՍՊԸ ԼԻՑԵՆԶԻԱ ՔՊԼ17082		ԱՇԽԱՏԱՆՔԱՅԻՆ ԳԾԱԳՐԵՐ		ԹԵՐԹԵՐ	37

Ապամոնտաժվող դռների և պատուհանների մասնագիր


	ԱՊԱՄՈՆՏԱԺՎՈՂ ԴՐՆԵՐԻ ԾԱՎԱԼԱԹԵՐԹ					
№	ՍԵՆՅԱԿ	ԱՆՎԱՆՈՒՄ	ԼԱՅՆ. / մմ	ԲԱՐՁՐ. / մմ	ՔԱՆԱԿ / հատ	ՄԱԿԵՐԵՍ / մ²
Դ-1	1-1	Այլումինե արտաքին դուռ (երկփեղկ)	1250	2300	0	0.0
Դ-2	1-3	Փայտե կարկասով արտաքին դուռ	950	2300	1	2.2
Դ-3	1-2 1-3 / 1-15 1-2 / 1-4 1-4 / 1-7 1-7 / 1-5 1-2 / 1-11 1-11 / 1-14 1-12 / 1-14 1-13 / 1-16 1-19 / 1-23 1-23 / 1-24 1-24 / 1-25 1-29 / 1-27 1-29 / 1-28 1-29 / 1-30 2-3 / 2-4 2-4 / 2-7 2-7 / 2-5 2-7 / 2-8 2-7 / 2-10 2-10 / 2-9 2-11 / 2-6 2-11 / 2-12 2-11 / 2-13 2-11 / 2-14 2-11 / 2-15 2-2 / 2-18 2-18 / 2-21 2-21 / 2-19 2-20 / 2-22	Փայտե կարկասով միջսենյակային դուռ	1000	2100	22	46.2
Դ-4	1-1 / 1-2	Մ/պլաստե արտաքին դուռ (երկփեղկ)	1100	2500	0	0.0
Դ-5	1-2 / 1-18	Մ/պլաստե արտաքին դուռ (երկփեղկ)	1760	2500	0	0.0
Դ-6	1-4 / 1-9 1-7 / 1-8 1-11 / 1-16 1-14 / 1-17 2-7 / 2-16 2-18 / 2-22 2-21 / 2-23	Փայտե կարկասով միջսենյակային դուռ	700	2100	7	10.3
Դ-7	1-8 / 1-9 1-19 / 1-20 1-19 / 1-21 2-15 / 2-17 2-22 / 2-24	Փայտե կարկասով միջսենյակային դուռ	900	2100	5	9.5
Դ-8	1-7 / 1-9	Փայտե կարկասով միջսենյակային դուռ (երկփեղկ)	1300	2100	1	2.7
Դ-9	1-14 / 1-16 2-21 / 2-22	Փայտե կարկասով միջսենյակային դուռ (երկփեղկ)	1400	2100	2	5.9
Դ-10	1-19 / 1-22	Փայտե կարկասով միջսենյակային դուռ	1300	2100	1	2.7
Դ-11	1-24	Փայտե կարկասով արտաքին դուռ	1200	2100	1	2.5
Դ-12	1-26 1-28 1-30	Փայտե կարկասով արտաքին դուռ	900	2100	3	5.7
Դ-13	2-3	Մետաղական արտաքին դուռ (երկփեղկ)	1800	2700	1	4.9
Դ-14	2-10 2-21	Փայտե կարկասով արտաքին դուռ	900	2700	2	4.9
Դ-15	1-2	Փայտե կարկասով արտաքին դուռ	1100	2300	1	2.5
		Ընդհանուր			47	

	ԱՊԱՄՈՆՏԱԺՎՈՂ ՊԱՏՈՒՀԱՆՆԵՐԻ ԾԱՎԱԼԱԹԵՐԹ							
№	ՍԵՆՅԱԿ	ԱՆՎԱՆՈՒՄ	ԼԱՅՆ. / մմ	ԲԱՐՁՐ. / մմ	ՔԱՆԱԿ / հատ	ՄԱԿԵՐԵՍ / մ²	ԲԱՑՎՈՂ ՄԱՍ / մ²	ԽՈՒՆ ՄԱՍ / մ²
Պ-1	1-2, 1-11, 1-12, 1-15, 1-16, 1-22, 1-27, 2-2, 2-4, 2-18, 2-22	Փայտե կարկասով պատուհան, բացվող	1800	1800	20	64.80		
Պ-2	1-7, 1-14, 2-7, 2-8, 2-9, 2-21	Փայտե կարկասով պատուհան, բացվող	2600	1800	6	28.08		
Պ-3	1-14, 1-23	Փայտե կարկասով պատուհան, բացվող	2700	1800	3	14.58		
Պ-4	1-8, 1-16, 1-17, 2-16, 2-17, 2-23, 2-24	Փայտե կարկասով պատուհան, բացվող	900	900	16	12.96		
Պ-5	1-29	Փայտե կարկասով պատուհան, բացվող	900	1800	1	1.62		
Պ-6	1-30	Փայտե կարկասով պատուհան, բացվող	1000	1800	1	1.80		
Պ-7	2-10, 2-21	Փայտե կարկասով պատուհան, բացվող	1180	1800	2	4.25		
Պ-8	2-1	Փայտե կարկասով պատուհան, խուլ	900	600	2	1.08		
Պ-9	2-1	Փայտե կարկասով պատուհան, խուլ	900	1500	1	1.35		
		Ընդհանուր			52	130.52		

Տնօրեն	Հ. Գասպարյան		ՀՀ Գեղարքունիքի մարզի «Լճափի մանկապարտեզ» ՀՈԱԿ-ի շենքի հիմնանորոգման աշխատանքային նախագիծ			
Ճարտարապետ	Վ. Հովակիմյան					
			Քանդման աշխատանքներ		ՓՈՒՆ ԱՆ	ԹԵՐԹ 09
						ԹԵՐԹԵՐ 37
«ՈՒԵԳՈՒՆ» ՍՊԸ ԼԻՑԵՆԶԻԱ ՔՊԼ17082			ԱՇԽԱՏԱՆՔԱՅԻՆ ԳԾԱԳՐԵՐ			

Առաջին հարկ - Պատերի և միջնորմների քանդում


Մ 1:150

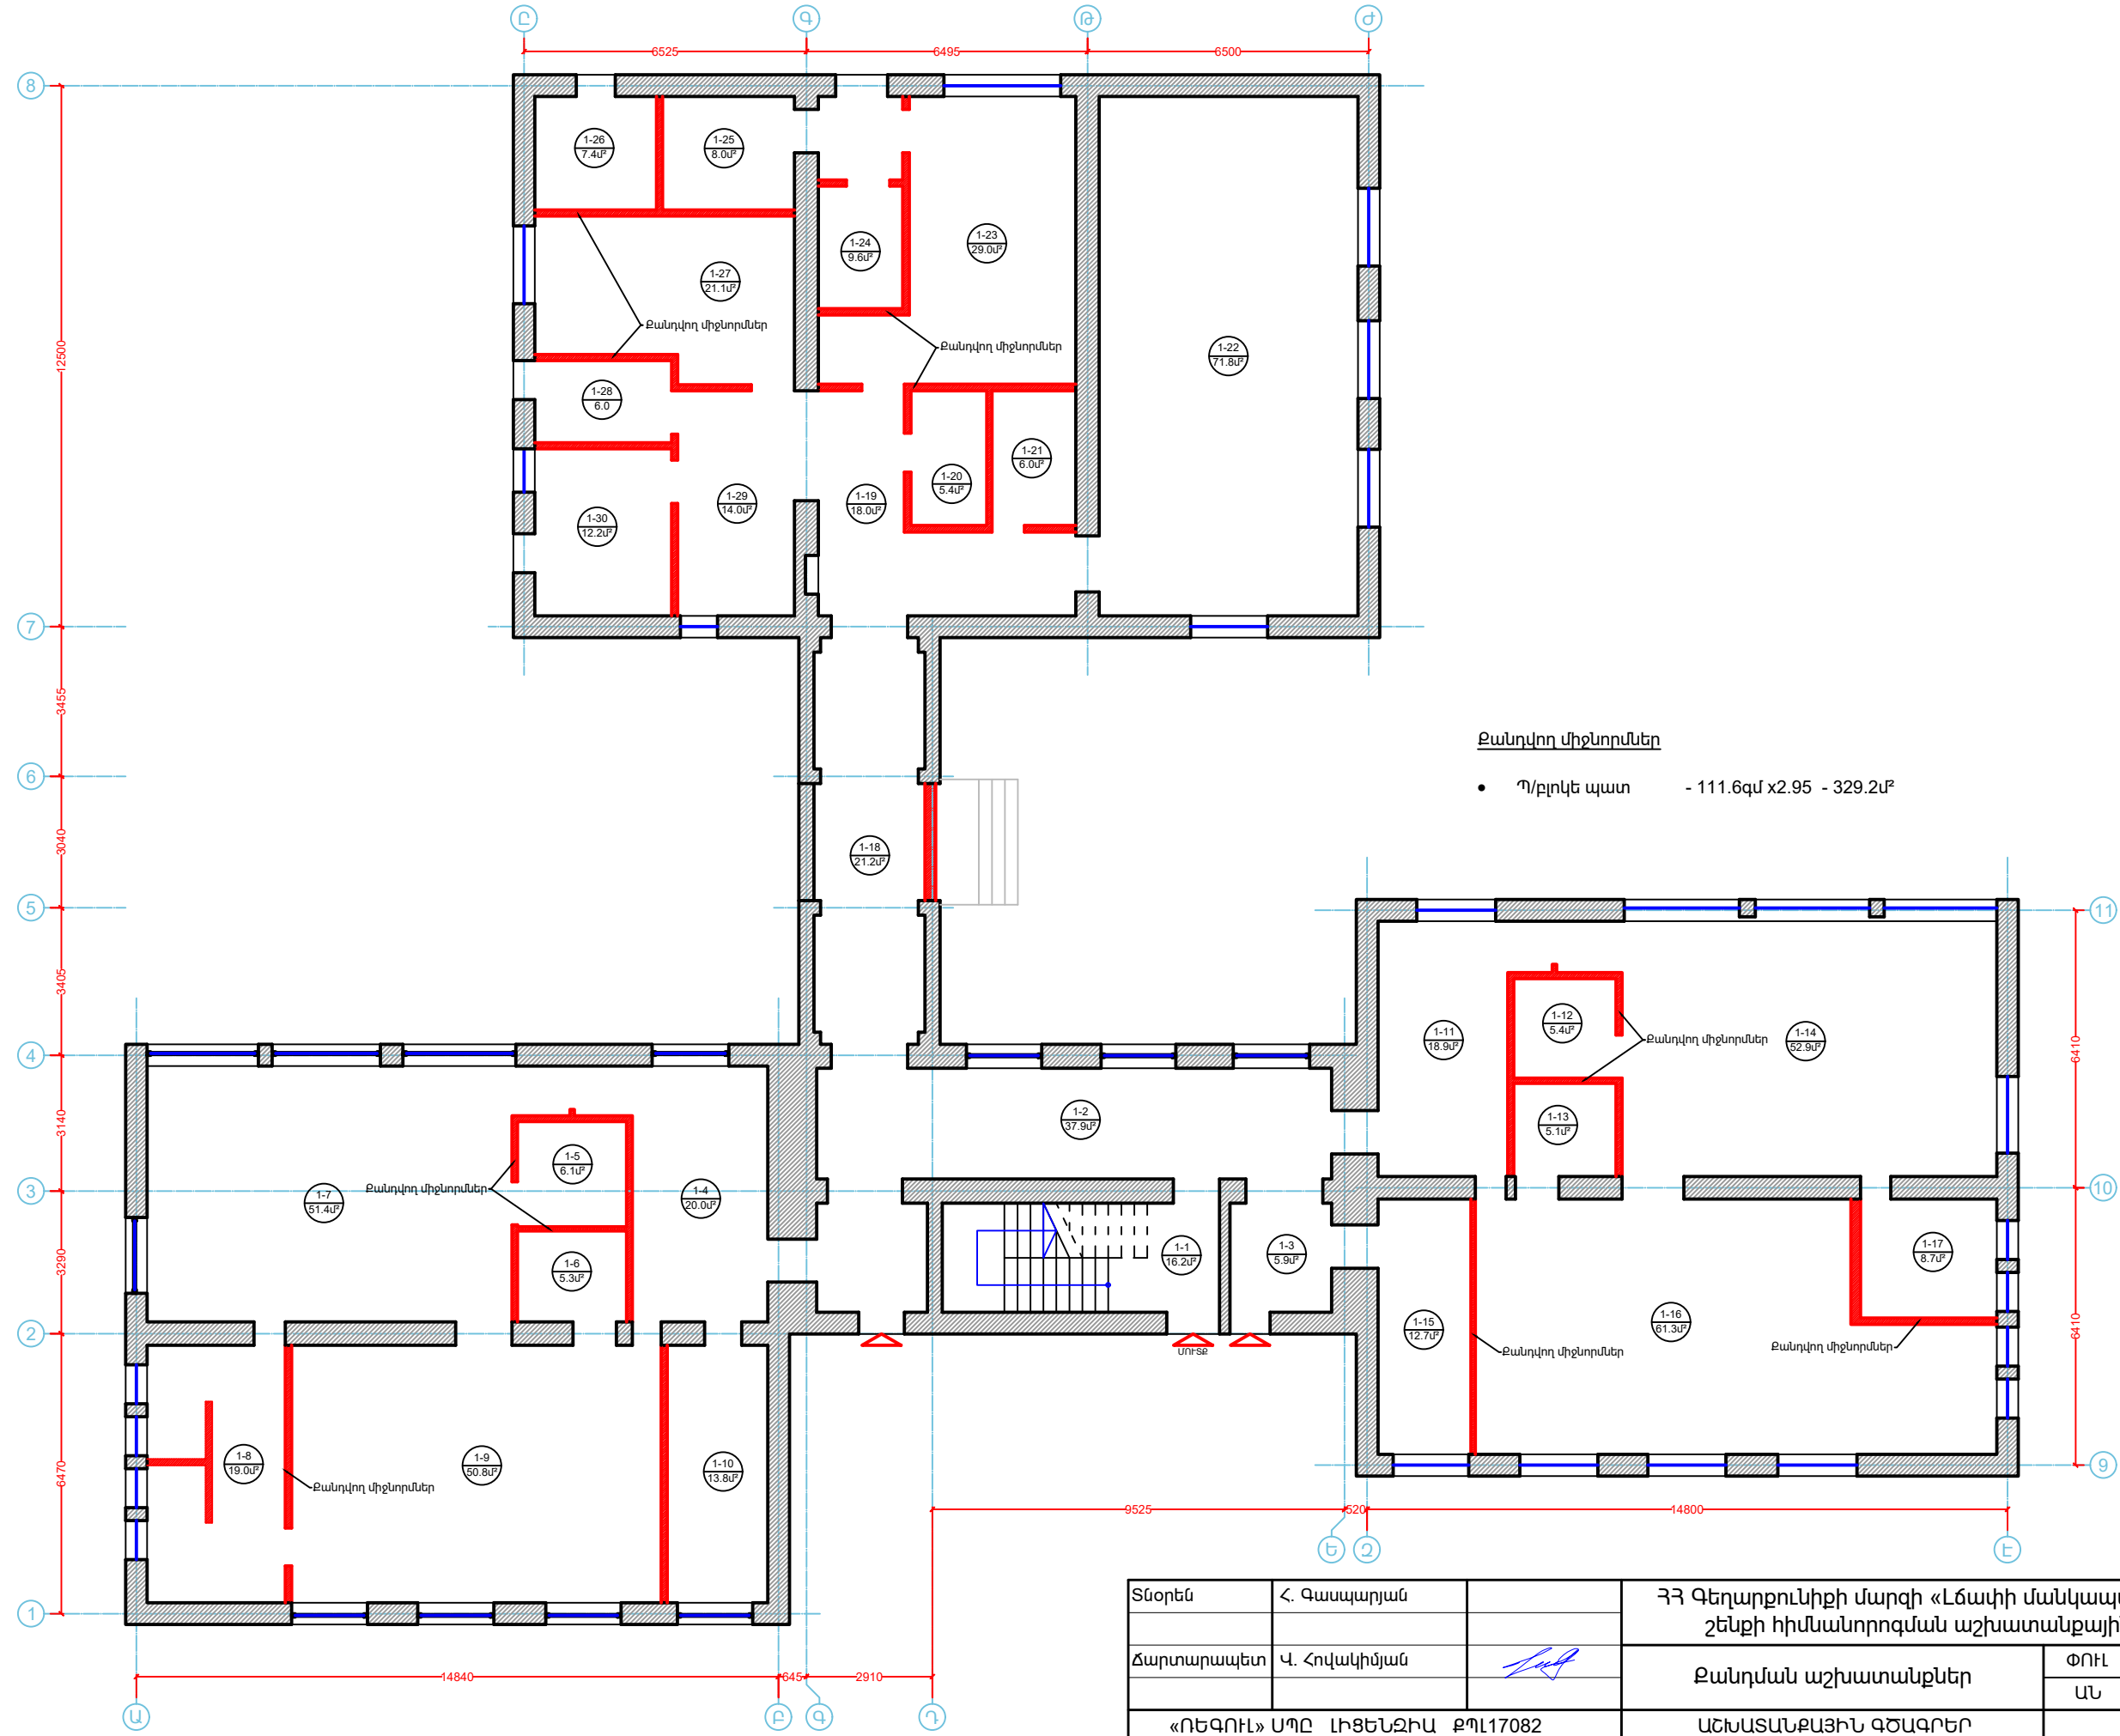


Տնօրեն	Հ. Գասպարյան		ՀՀ Գեղարքունիքի մարզի «Լճափի մանկապարտեզ» ՀՈԱԿ-ի շենքի հիմնաստորոգման աշխատանքային նախագիծ		
Ճարտարապետ	Վ. Հովակիմյան		Քանդման աշխատանքներ	ՓՈՒԼ ԱՆ	ԹԵՐԹ 10
«ՌԵԳՈՒԼ» ՍՊԸ ԼԻՑԵՆԶԻԱ ՔՊԼ17082			ԱՇԽԱՏԱՆՔԱՅԻՆ ԳԾԱԳՐԵՐ	ԹԵՐԹԵՐ 37	

Երկրորդ հարկ - Պատերի և միջնորմների քանդում

Մ 1:150

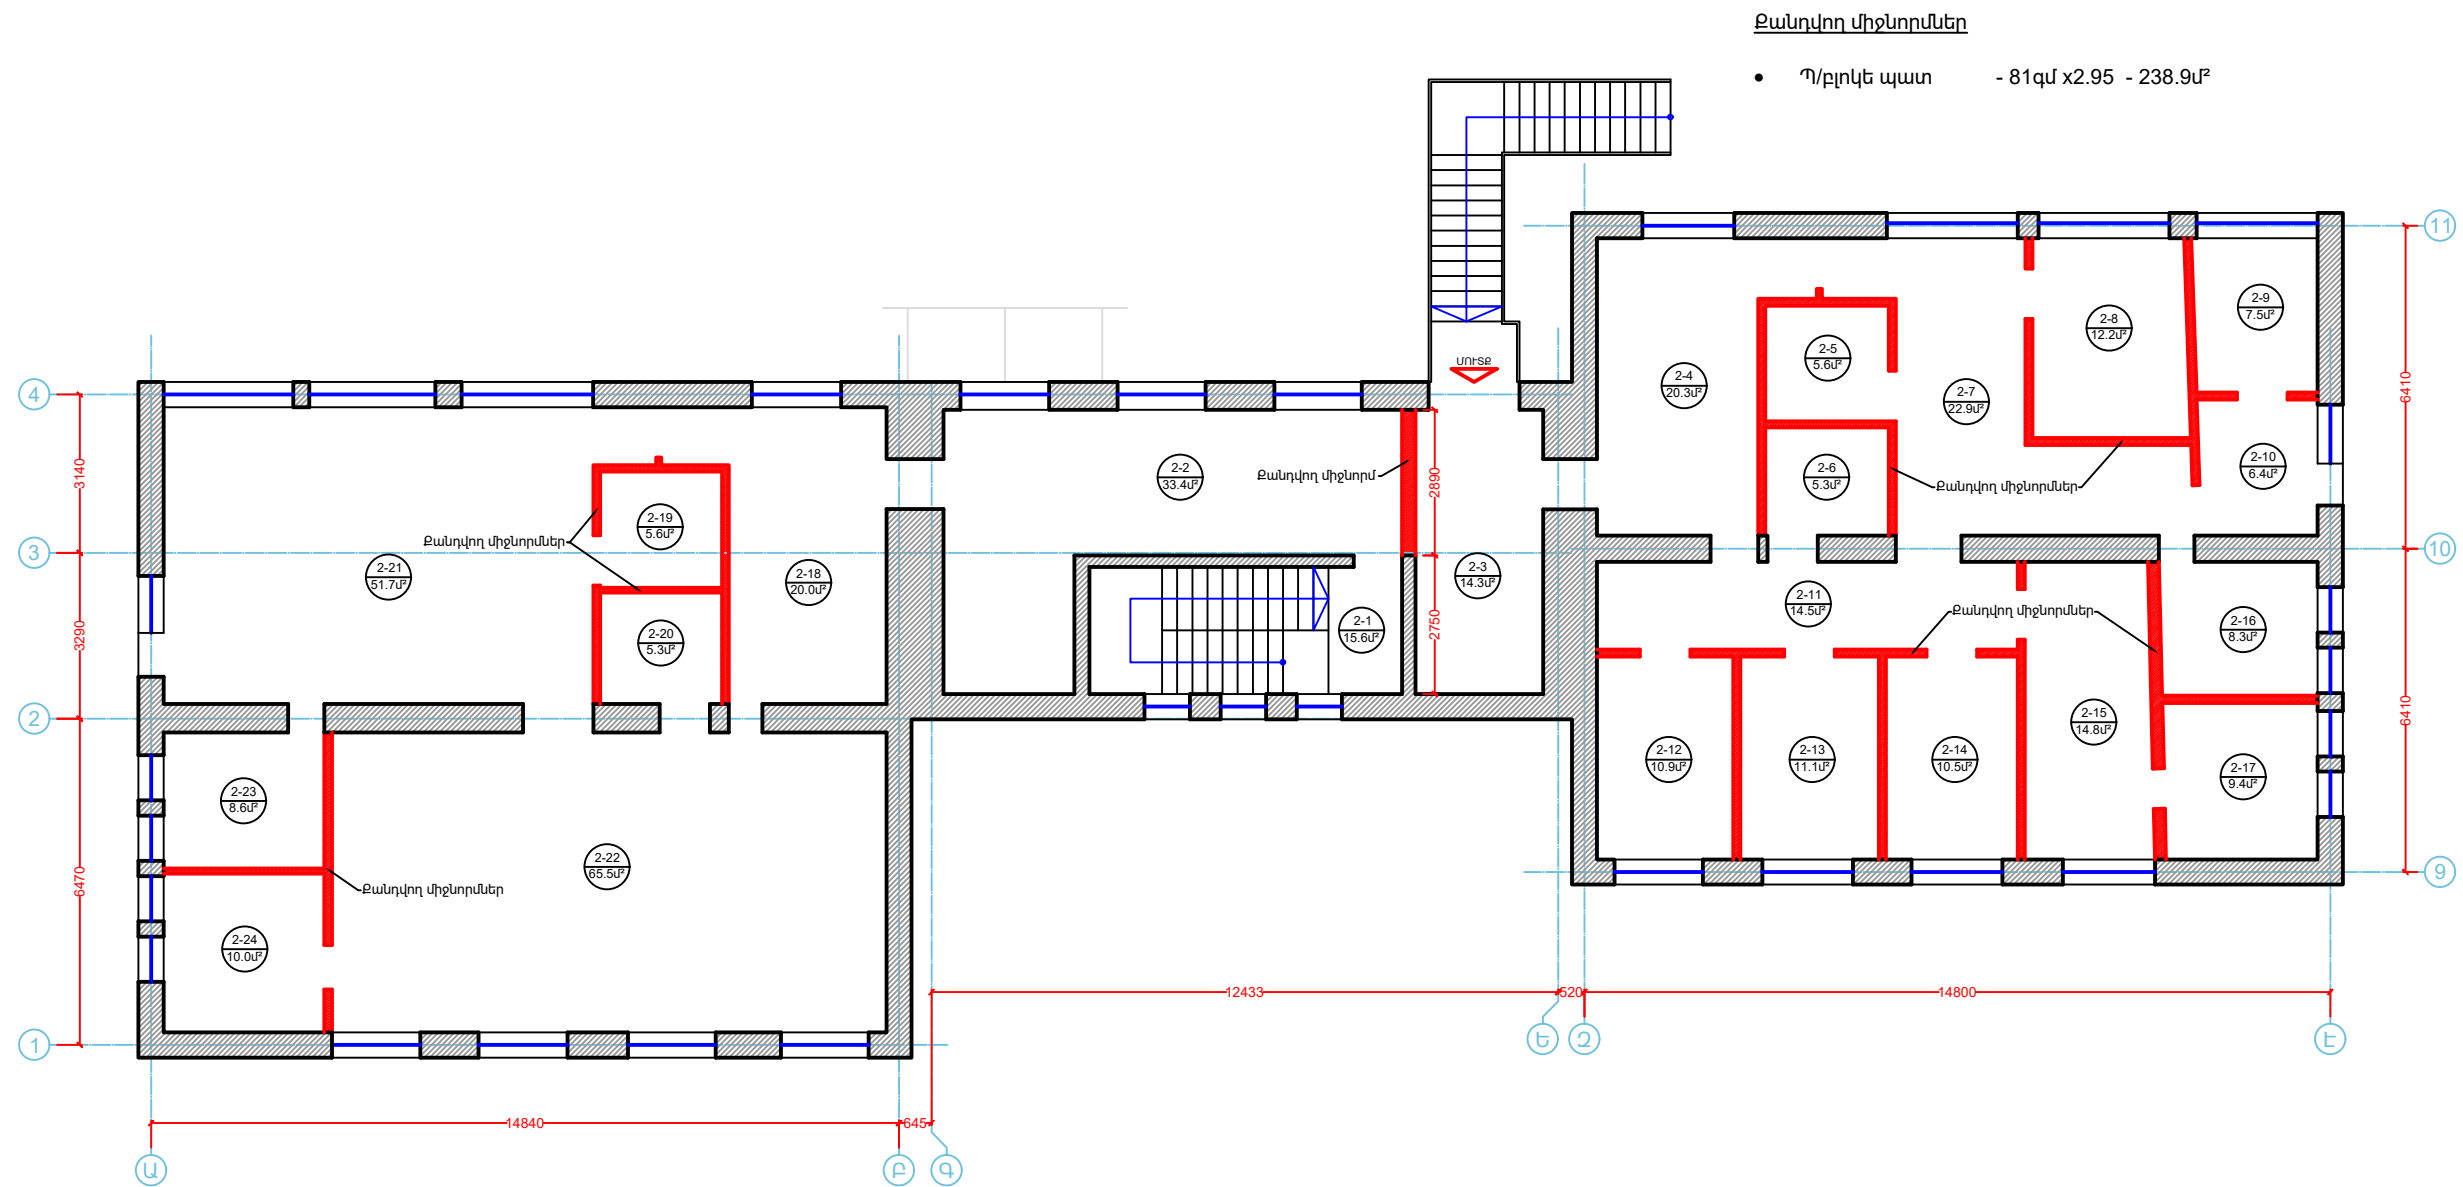

Տնօրեն	Հ. Գասպարյան		ՀՀ Գեղարքունիքի մարզի «Լճափի մանկապարտեզ» ՀՈԱԿ-ի շենքի հիմնաստորոգման աշխատանքային նախագիծ		
Ճարտարապետ	Վ. Հովակիմյան		Քանդման աշխատանքներ	ՓՈՒԼ ԱՆ	ԹԵՐԹ 11
«ՈՒԵԳՈՒԼ» ՍՊԸ ԼԻՑԵՆԶԻԱ ՔՊԼ17082			ԱՇԽԱՏԱՆՔԱՅԻՆ ԳԾԱԳՐԵՐ	ԹԵՐԹԵՐ 37	

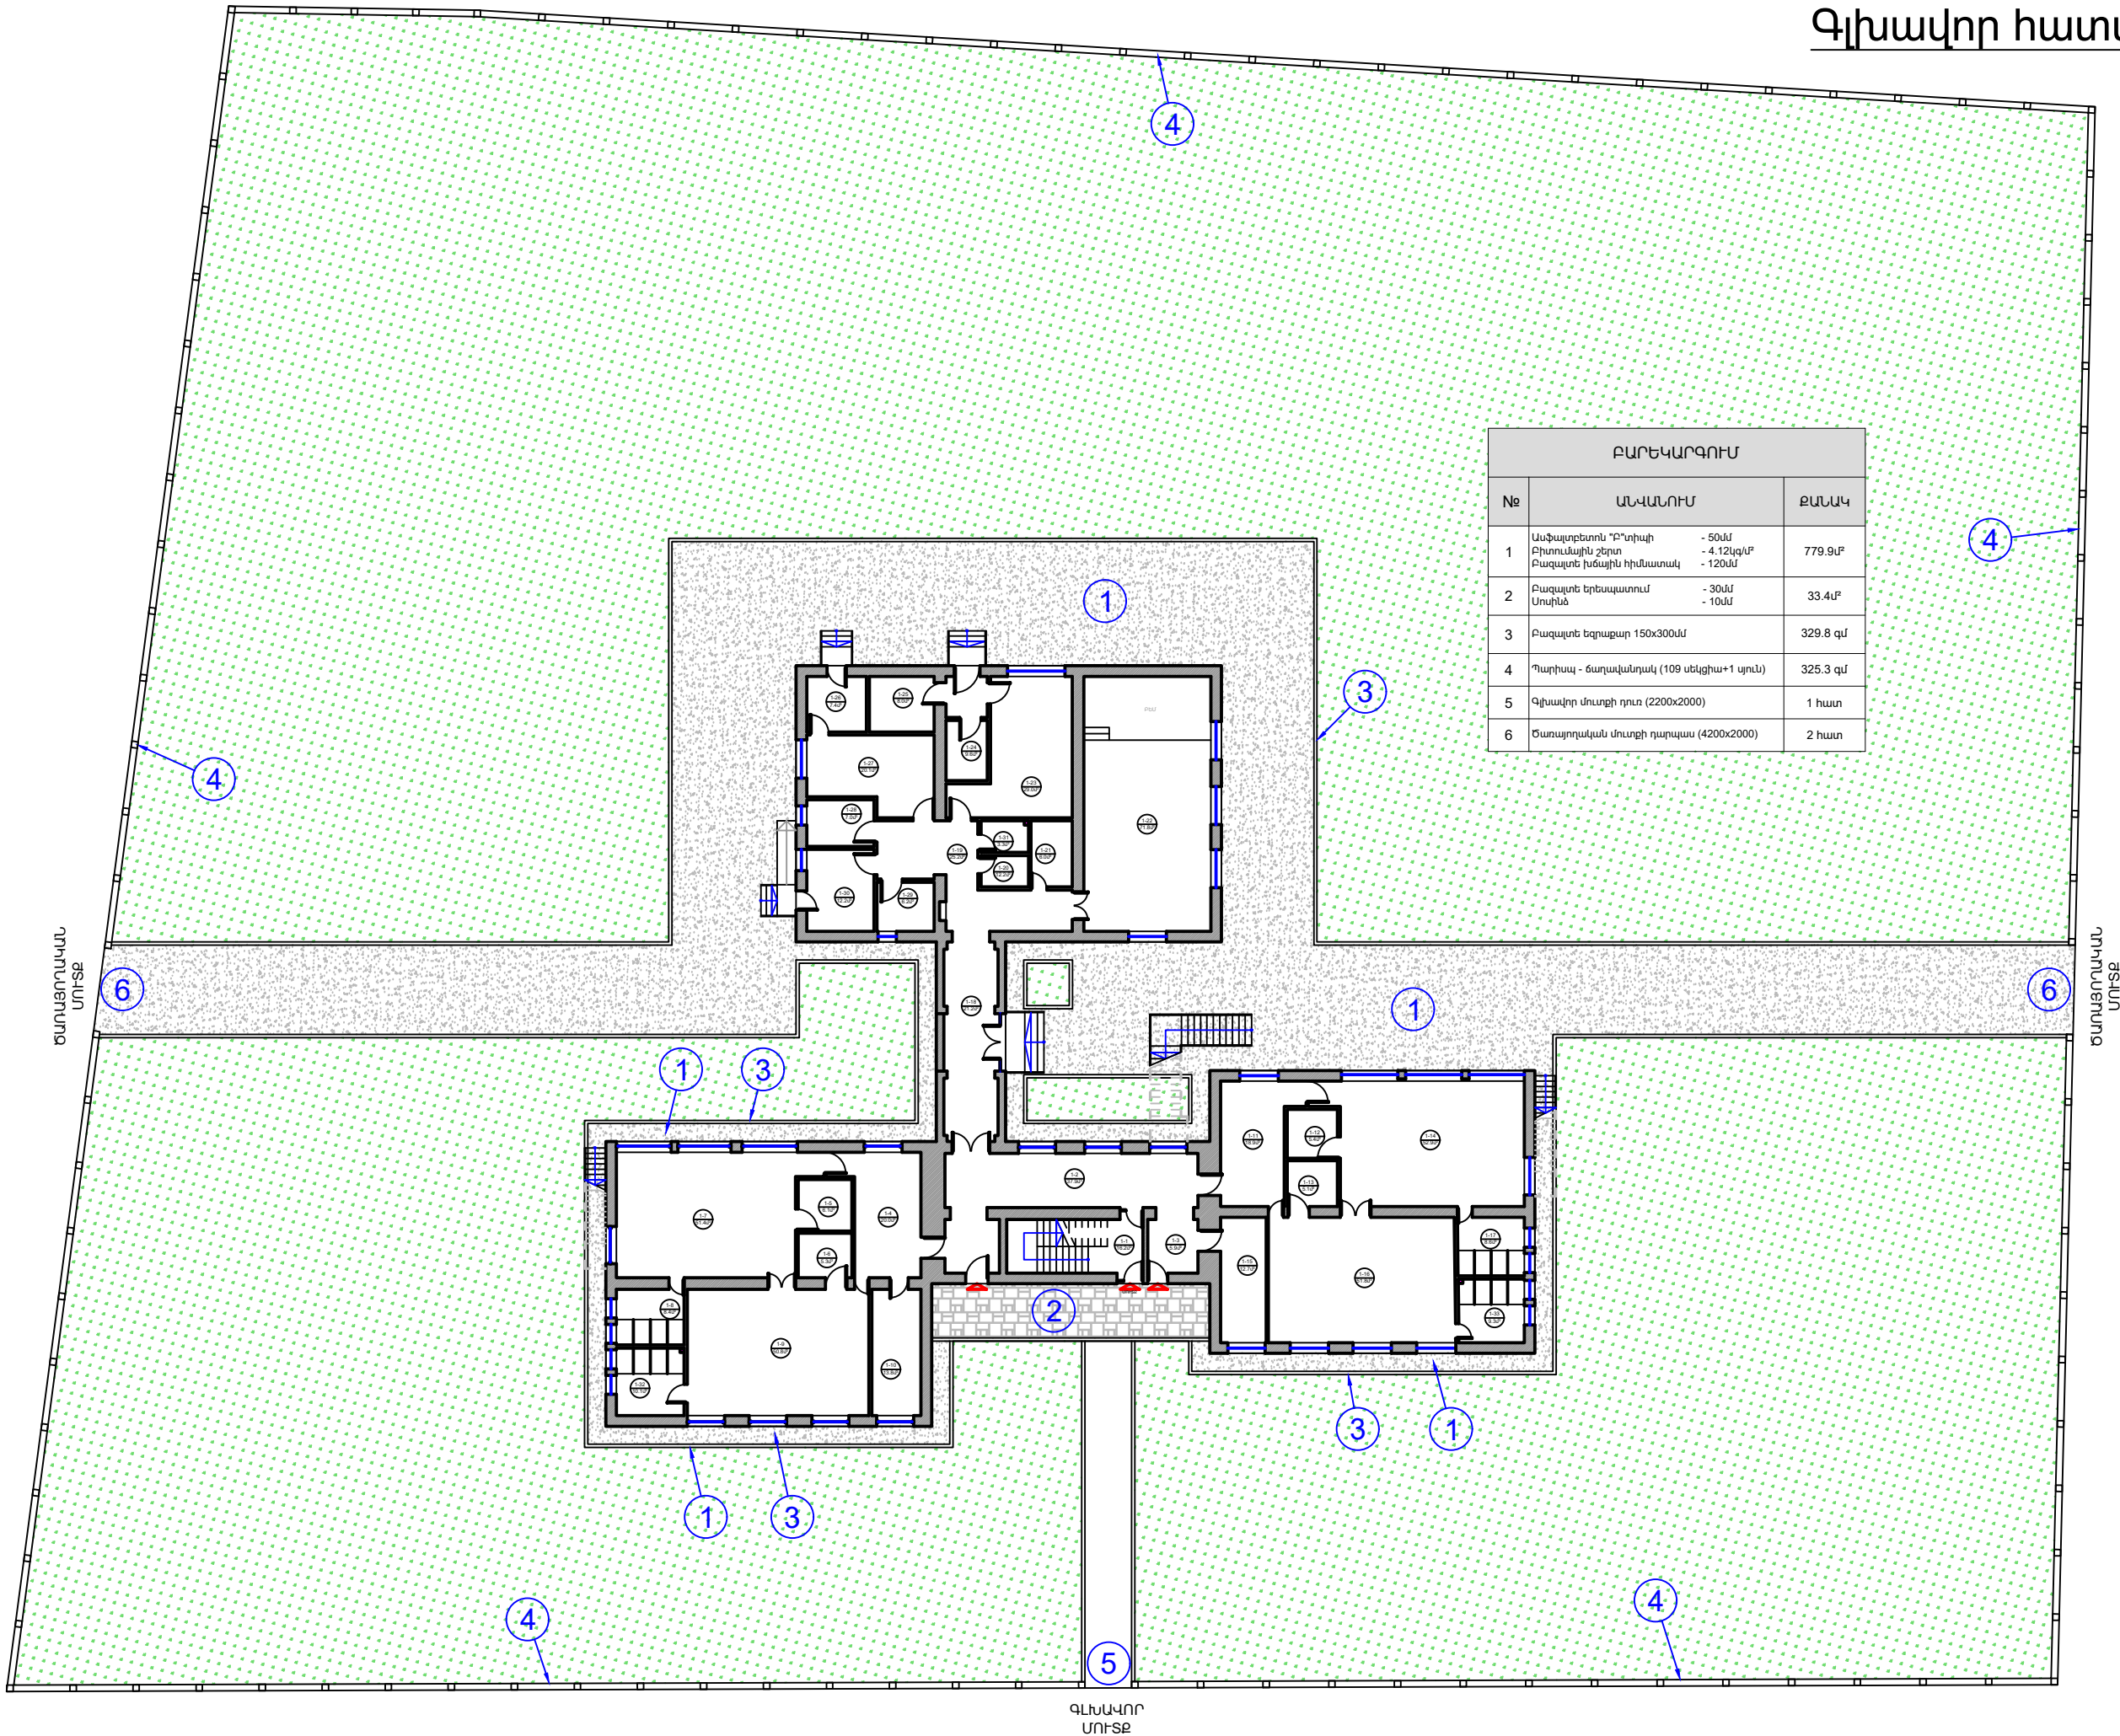


Տնօրեն	Հ. Գառապալյան	ՀՀ Գեղարքունիքի մարզի «Լճակի մանկապարտեզ» ՀՈԱԿ-ի շենքի հիմնանորոգման աշխատանքային նախագիծ			
		Գլխավոր հատակագիծ		ՓՈՒԼ	ԹԵՐԹԵՐ
Ճարտարապետ	Վ. Հովակիմյան			ՄՆ	12
«ՈՆԵԳՈՒ» ՍՊԸ ԼՈՑԱՆԶԻԱ ՔՈԼԼԵԿՏԻՎ		ԱՆՍՏԱՆՔԱՅԻՆ ԳԾԱԳՐԵՐ		37	

[illegible]


Գլխավոր հատակագիծ, սալվածք, պարիսպ

Մ 1:200

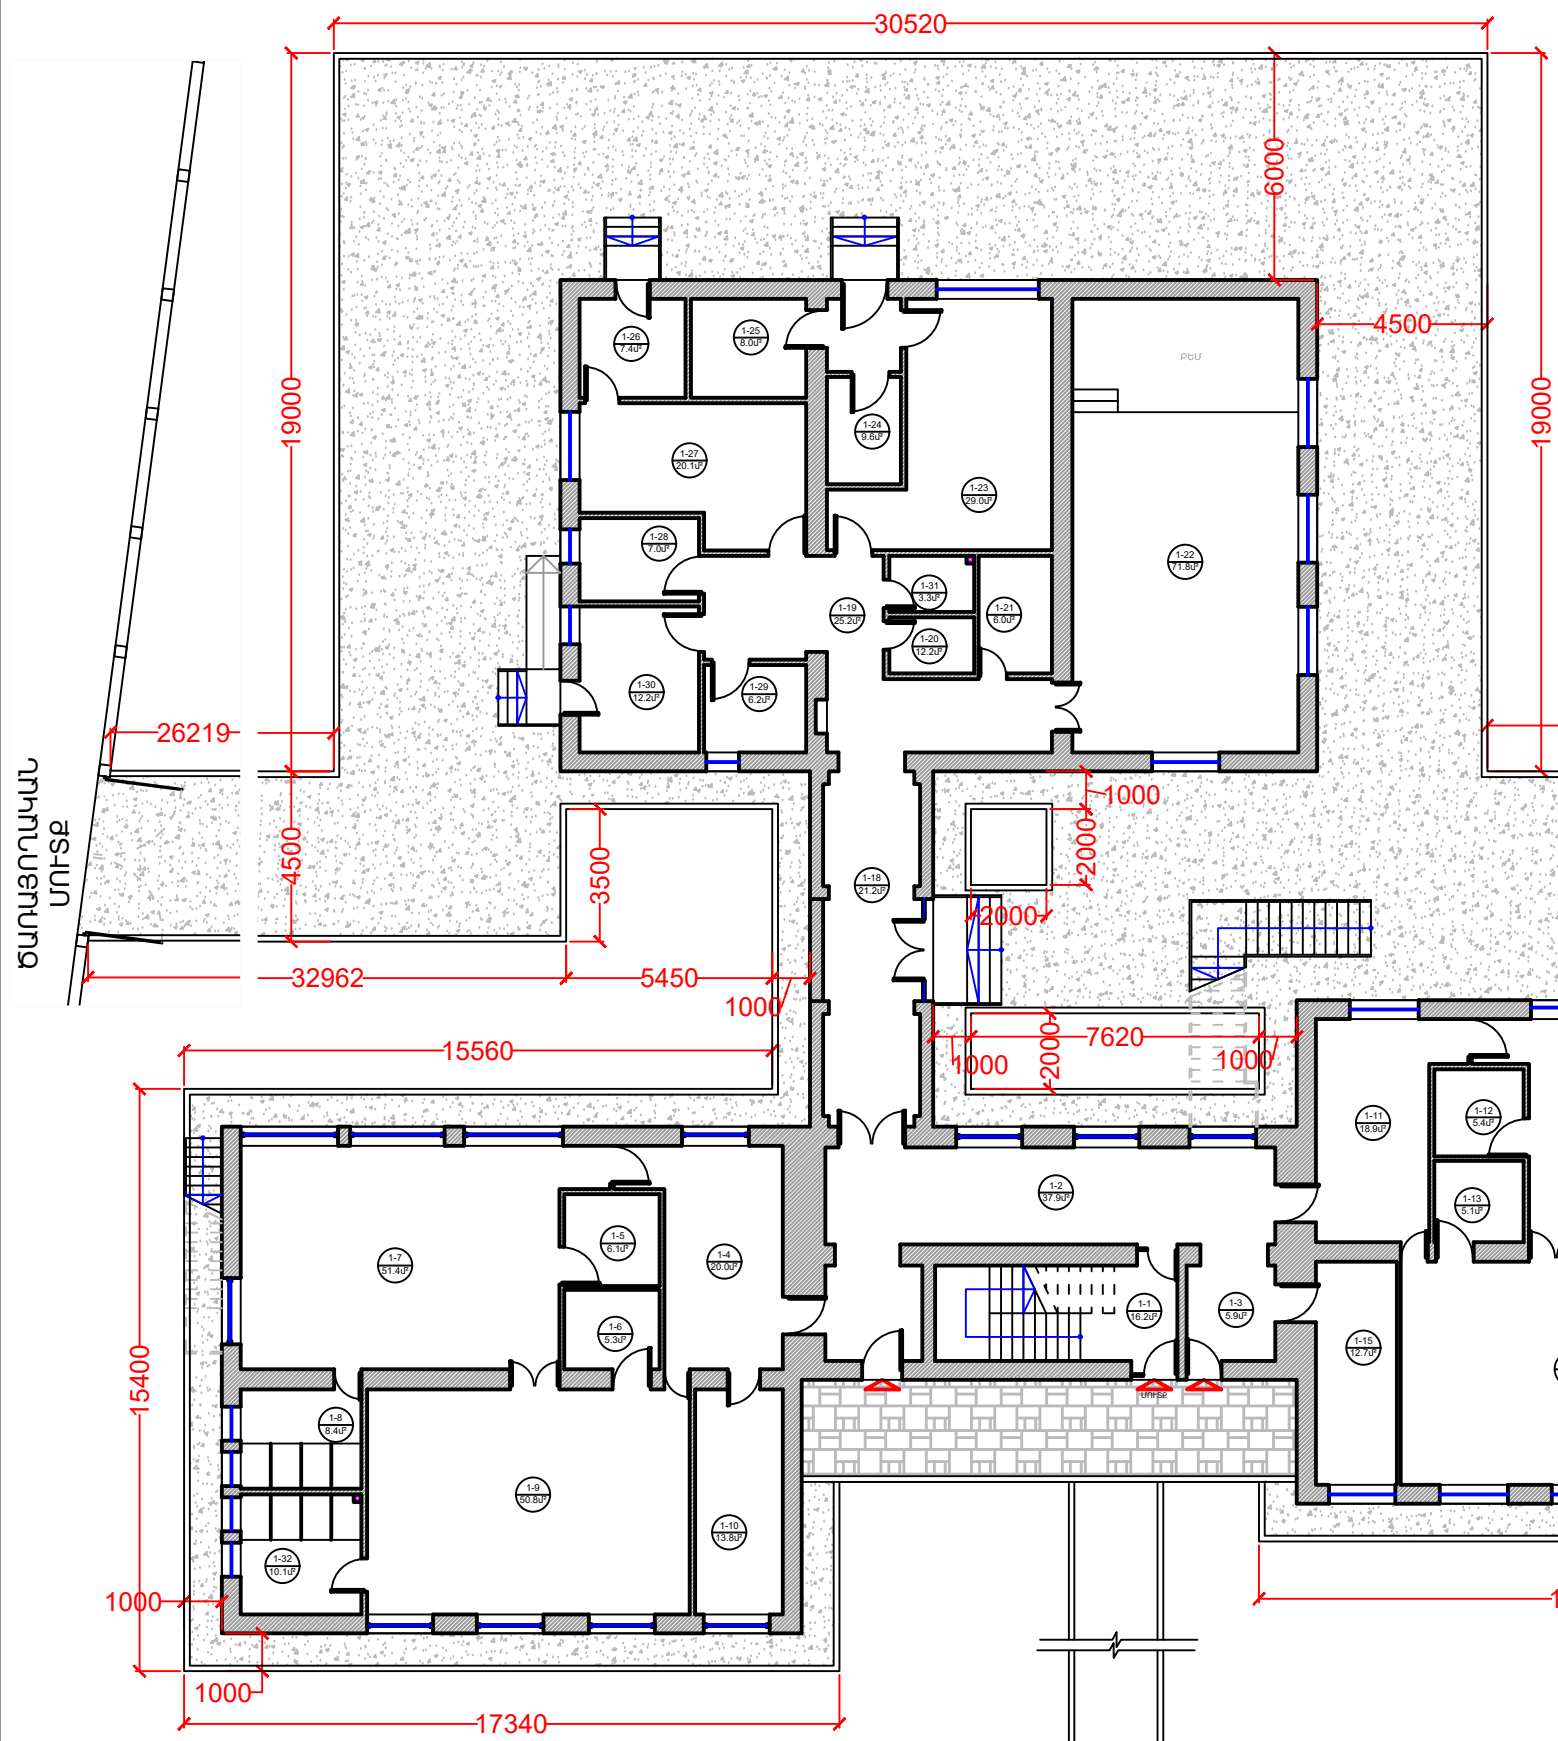


Պարիսպի հատված

Մ 1:50

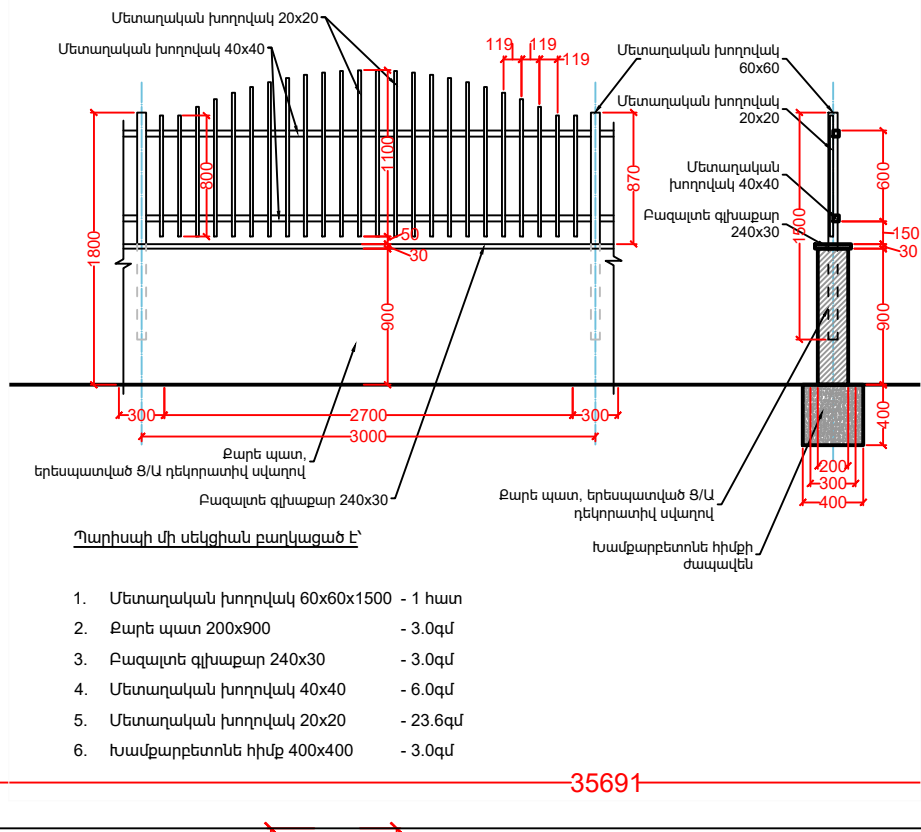


Մուտքի դուռ

Մ 1:50

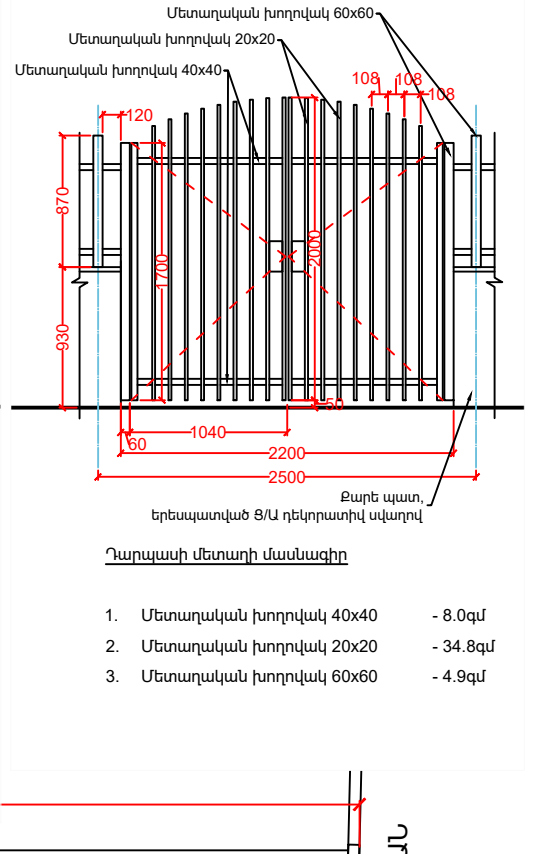

Ծառայողական մուտք


Մ 1:50

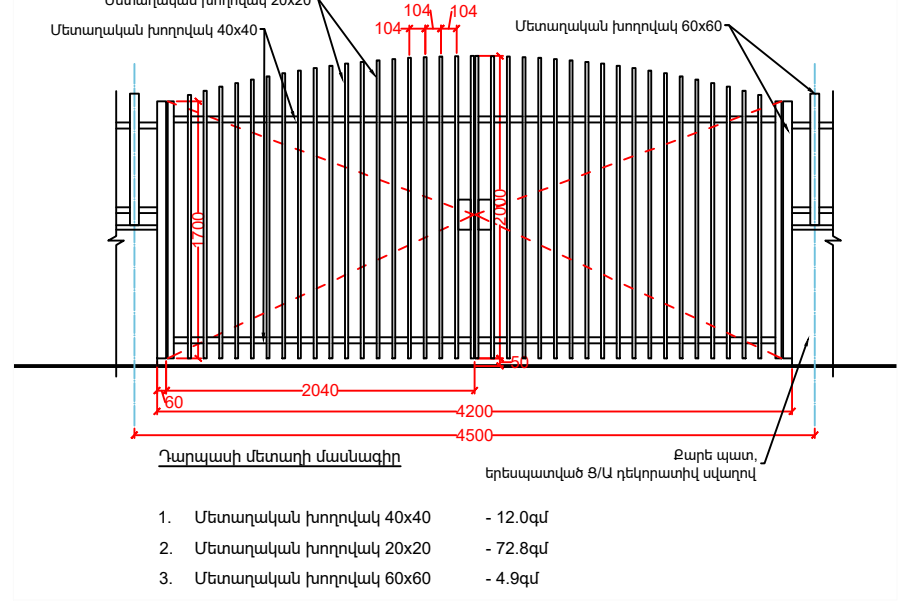

Տնօրեն	Հ. Գասպարյան		ՀՀ Գեղարքունիքի մարզի «Լճափի մանկապարտեզ» ՀՈԱԿ-ի շենքի հիմնաստորոգման աշխատանքային նախագիծ		
Ճարտարապետ	Վ. Հովակիմյան		Գլխավոր հատակագիծ	ՓՈՒԼ	ԹԵՐԹ
				ԱՆ	13
					37
«ՈՒԵԳՈՒԼ» ՍՊԸ ԼԻՑԵՆԶԻԱ ՔՊԼ17082			ԱՇԽԱՏԱՆՔԱՅԻՆ ԳԾԱԳՐԵՐ		


Ճակատ Ա-Է

Մ 1:120

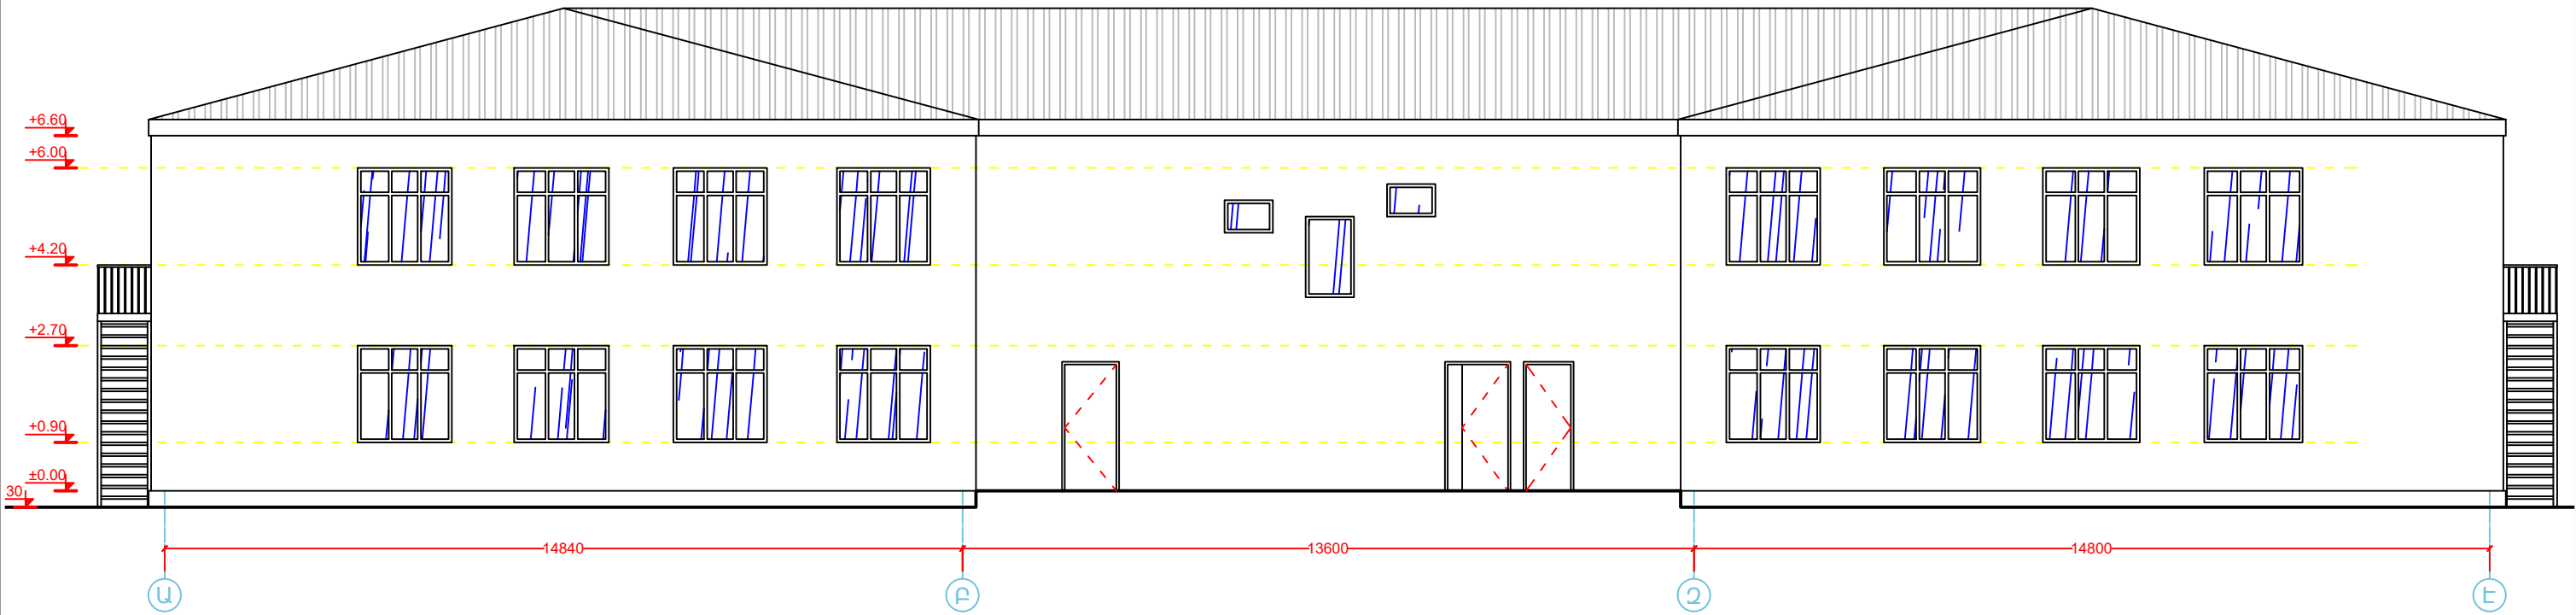

Ճակատ Է-Ա


Մ 1:120

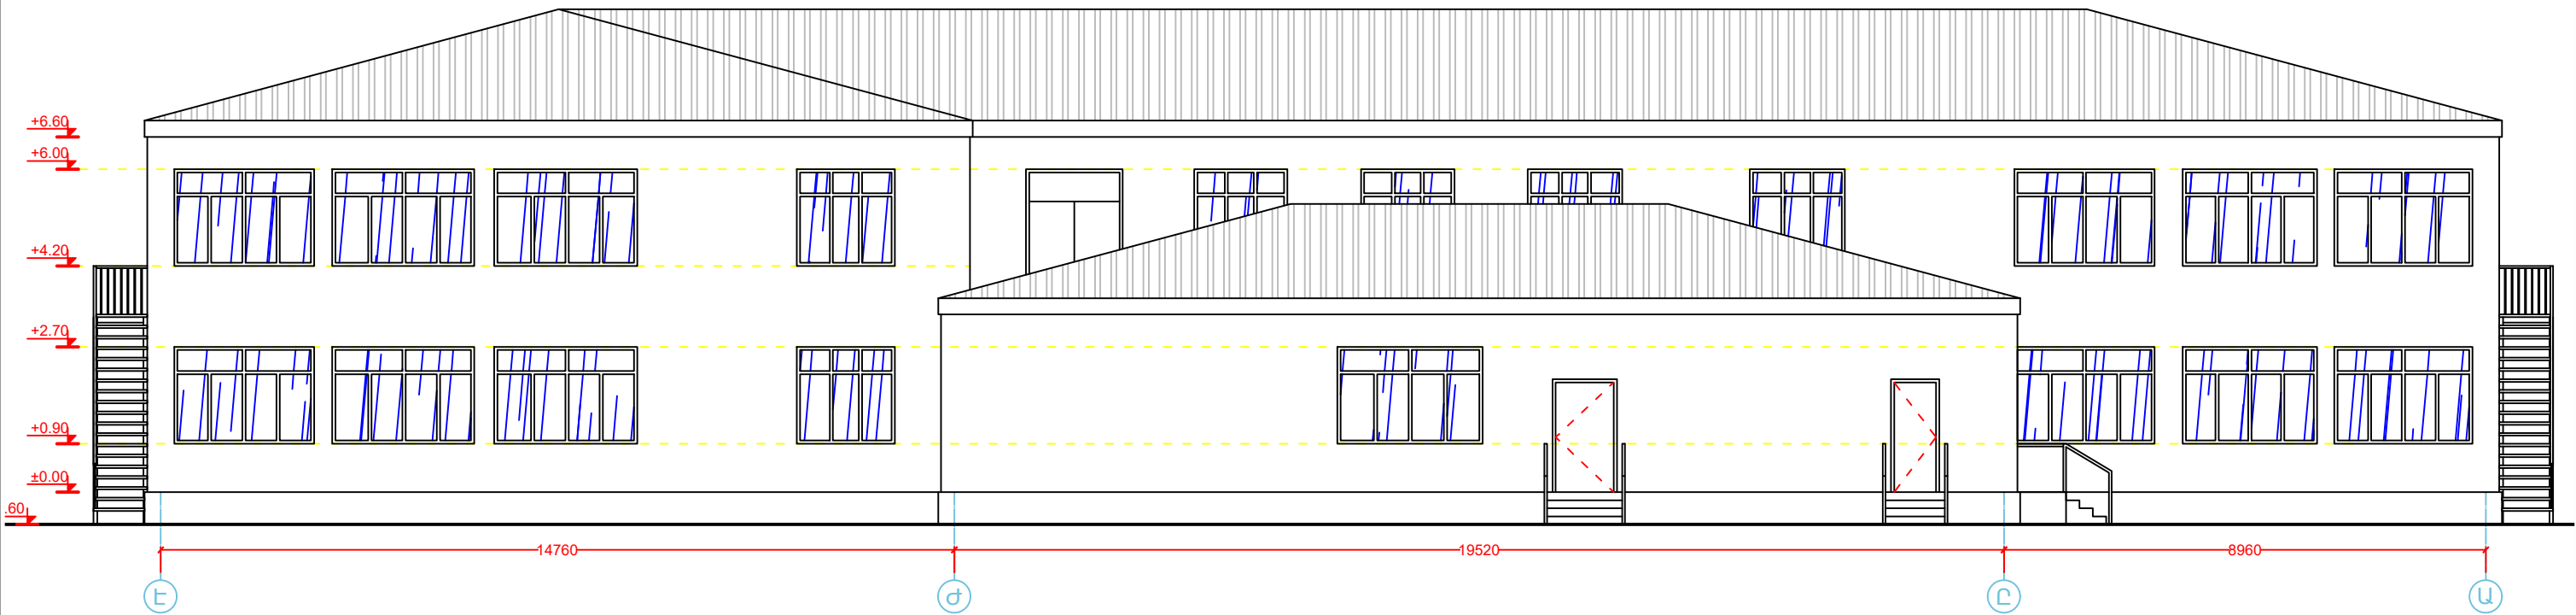

Տնօրեն	Հ. Գասպարյան		ՀՀ Գեղարքունիքի մարզի «Լճափի մանկապարտեզ» ՀՈԱԿ-ի շենքի հիմնաստորոգման աշխատանքային նախագիծ		
Ճարտարապետ	Վ. Հովակիմյան		Ճակատներ	ՓՈՒԼ ԱՆ	ԹԵՐԹ 14
«ՈՒԵԳՈՒԼ» ՍՊԸ ԼԻՑԵՆԶԻԱ ՔՊԼ17082			ԱՇԽԱՏԱՆՔԱՅԻՆ ԳԾԱԳՐԵՐ	ԹԵՐԹԵՐ 37	


Ճակատ 8-1

Մ 1:120

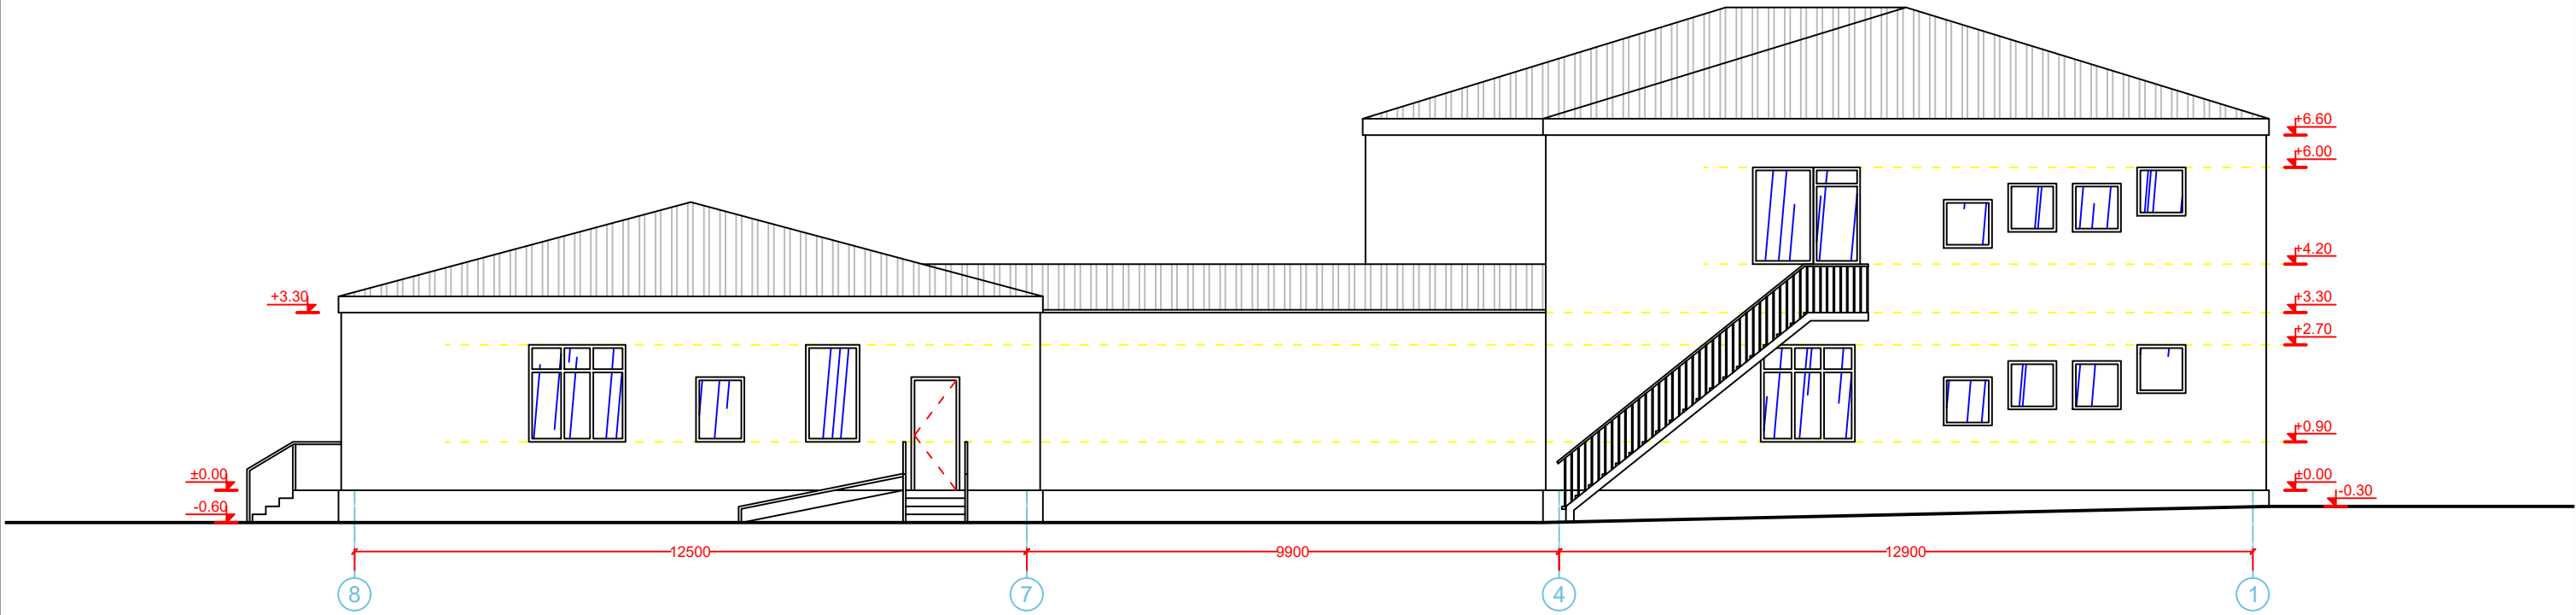

Ճակատ 1-8

Մ 1:120

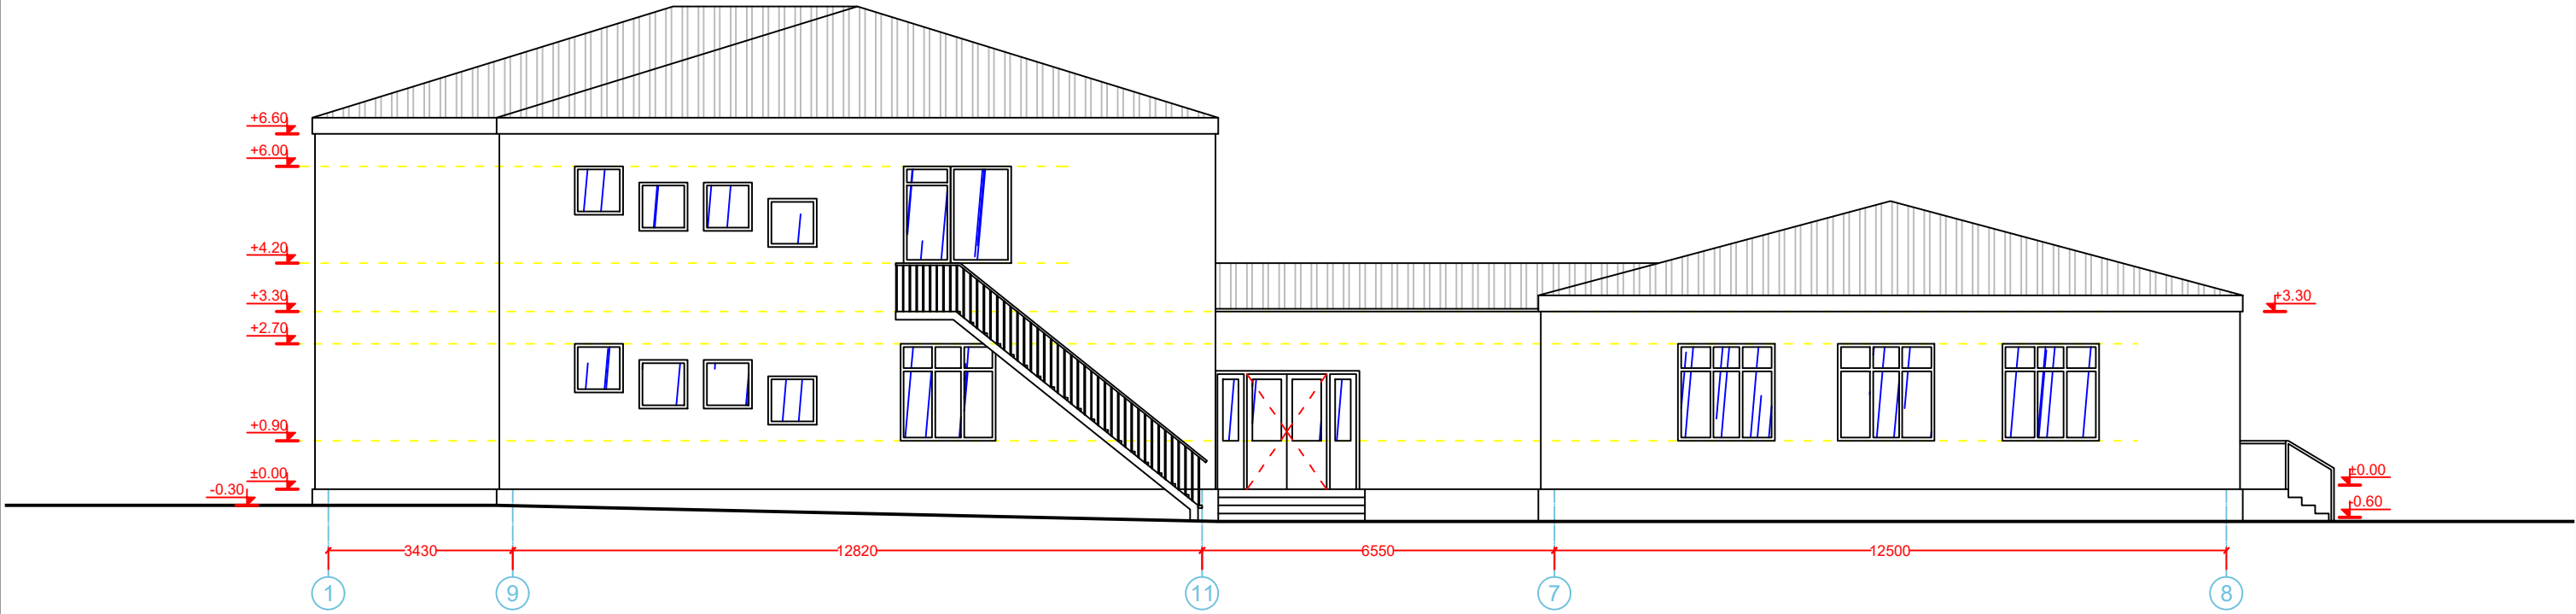

Տնօրեն	Հ. Գասպարյան		ՀՀ Գեղարքունիքի մարզի «Լճափի մանկապարտեզ» ՀՈԱԿ-ի շենքի հիմնանորոգման աշխատանքային նախագիծ		
Ճարտարապետ	Վ. Հովակիմյան		Ճակատներ	ՓՈՒԼ	ԹԵՐԹ
				ԱՆ	15
«ՈՒԵԳՈՒԼ» ՍՊԸ ԼԻՑԵՆԶԻԱ ՔՊԼ17082			ԱՇԽԱՏԱՆՔԱՅԻՆ ԳԾԱԳՐԵՐ	37	

Ճակատ Է-Ա, Կտրվածք 1-1


Մ 1:120



Տնօրեն	Հ. Գասպարյան		ՀՀ Գեղարքունիքի մարզի «Լճափի մանկապարտեզ» ՀՈԱԿ-ի շենքի հիմնանորոգման աշխատանքային նախագիծ		
Ճարտարապետ	Վ. Հովակիմյան				
«ՈՒԵՈՒԼ» ՍՊԸ ԼԻՑԵՆԶԻԱ ՔՊԼ17082			Ճակատներ, կտրվածք	ՓՈՒԼ ԱՆ	ԹԵՐԹ 16
			ԱՇԽԱՏԱՆՔԱՅԻՆ ԳԾԱԳՐԵՐ	ԹԵՐԹԵՐ 37	

Սենյակների անվանացանկ, կահավորում - առաջին հարկ

Մ 1:150

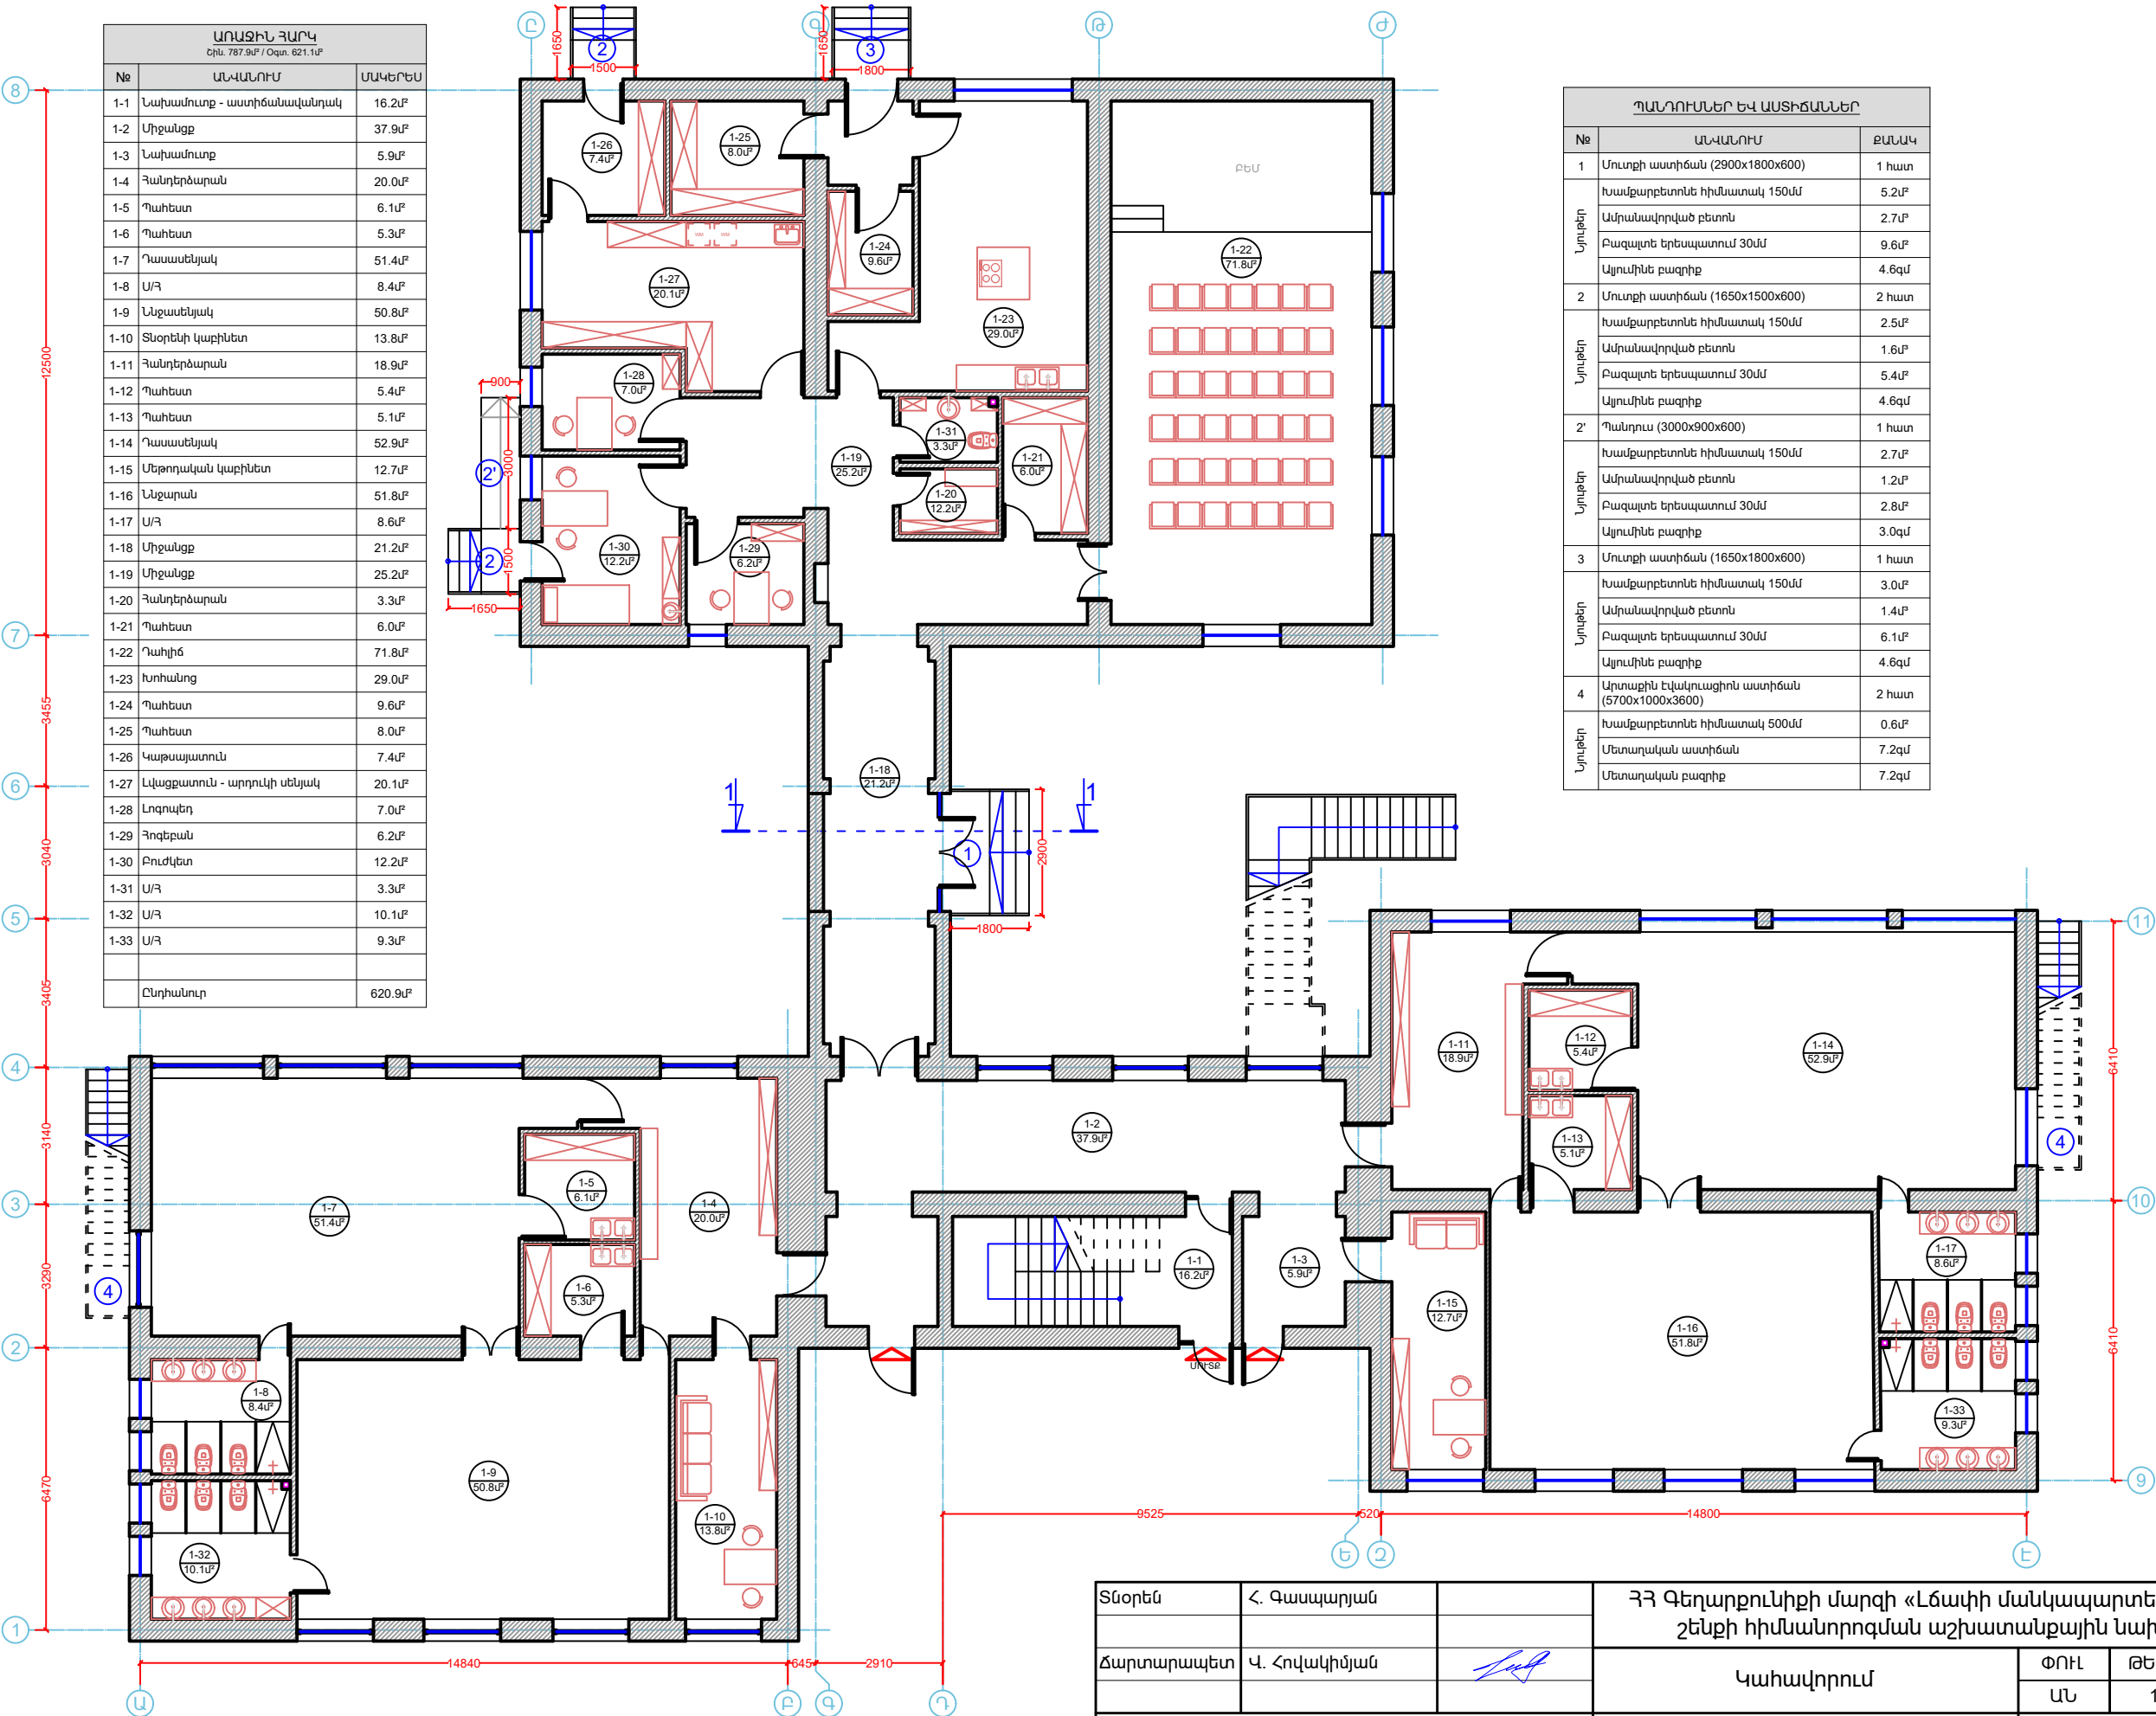


Տնօրեն	Հ. Գասպարյան		ՀՀ Գեղարքունիքի մարզի «Լճափի մանկապարտեզ» ՀՈԱԿ-ի շենքի հիմնախորհրդի աշխատանքային նախագիծ		
Ճարտարապետ	Վ. Հովակիմյան		Կահավորում		
			ՓՈՒԼ	ԹԵՐԹ	ԹԵՐԹԵՐ
			ԱՆ	17	37
«ՈՒԵԳՈՒԼ» ՍՊԸ ԼԻՑԵՆԶԻԱ ՔՊԼ17082			ԱՇԽԱՏԱՆՔԱՅԻՆ ԳԾԱԳՐԵՐ		

Սենյակների անվանացանկ, կահավորում - երկրորդ հարկ

Մ 1:150


ԵՐԿՐՈՐԴ ՀԱՐԿ		
Ըրև. 497.0մ² / Օգն. 389.7մ²		
№	ԱՆՎԱՆՈՒՄ	ՄԱԿԵՐԵՍ
2-1	Ստոիճանավանդակ	15.6մ²
2-2	Միջանցք	48.5մ²
2-3	Հանդերձարան	20.3մ²
2-4	Դասասենյակ	51.1մ²
2-5	Պահեստ	5.6մ²
2-6	Պահեստ	5.3մ²
2-7	Ննջասենյակ	64.9մ²
2-8	Ս/Բ	8.3մ²
2-9	Ս/Բ	9.4մ²
2-10	Հանդերձարան	20.0մ²
2-11	Դասասենյակ	51.7մ²
2-12	Ննջասենյակ	65.4մ²
2-13	Պահեստ	5.3մ²
2-14	Պահեստ	5.6մ²
2-15	Ս/Բ	8.6մ²
2-16	Ս/Բ	10.0մ²
	Ընդհանուր	395.7մ²

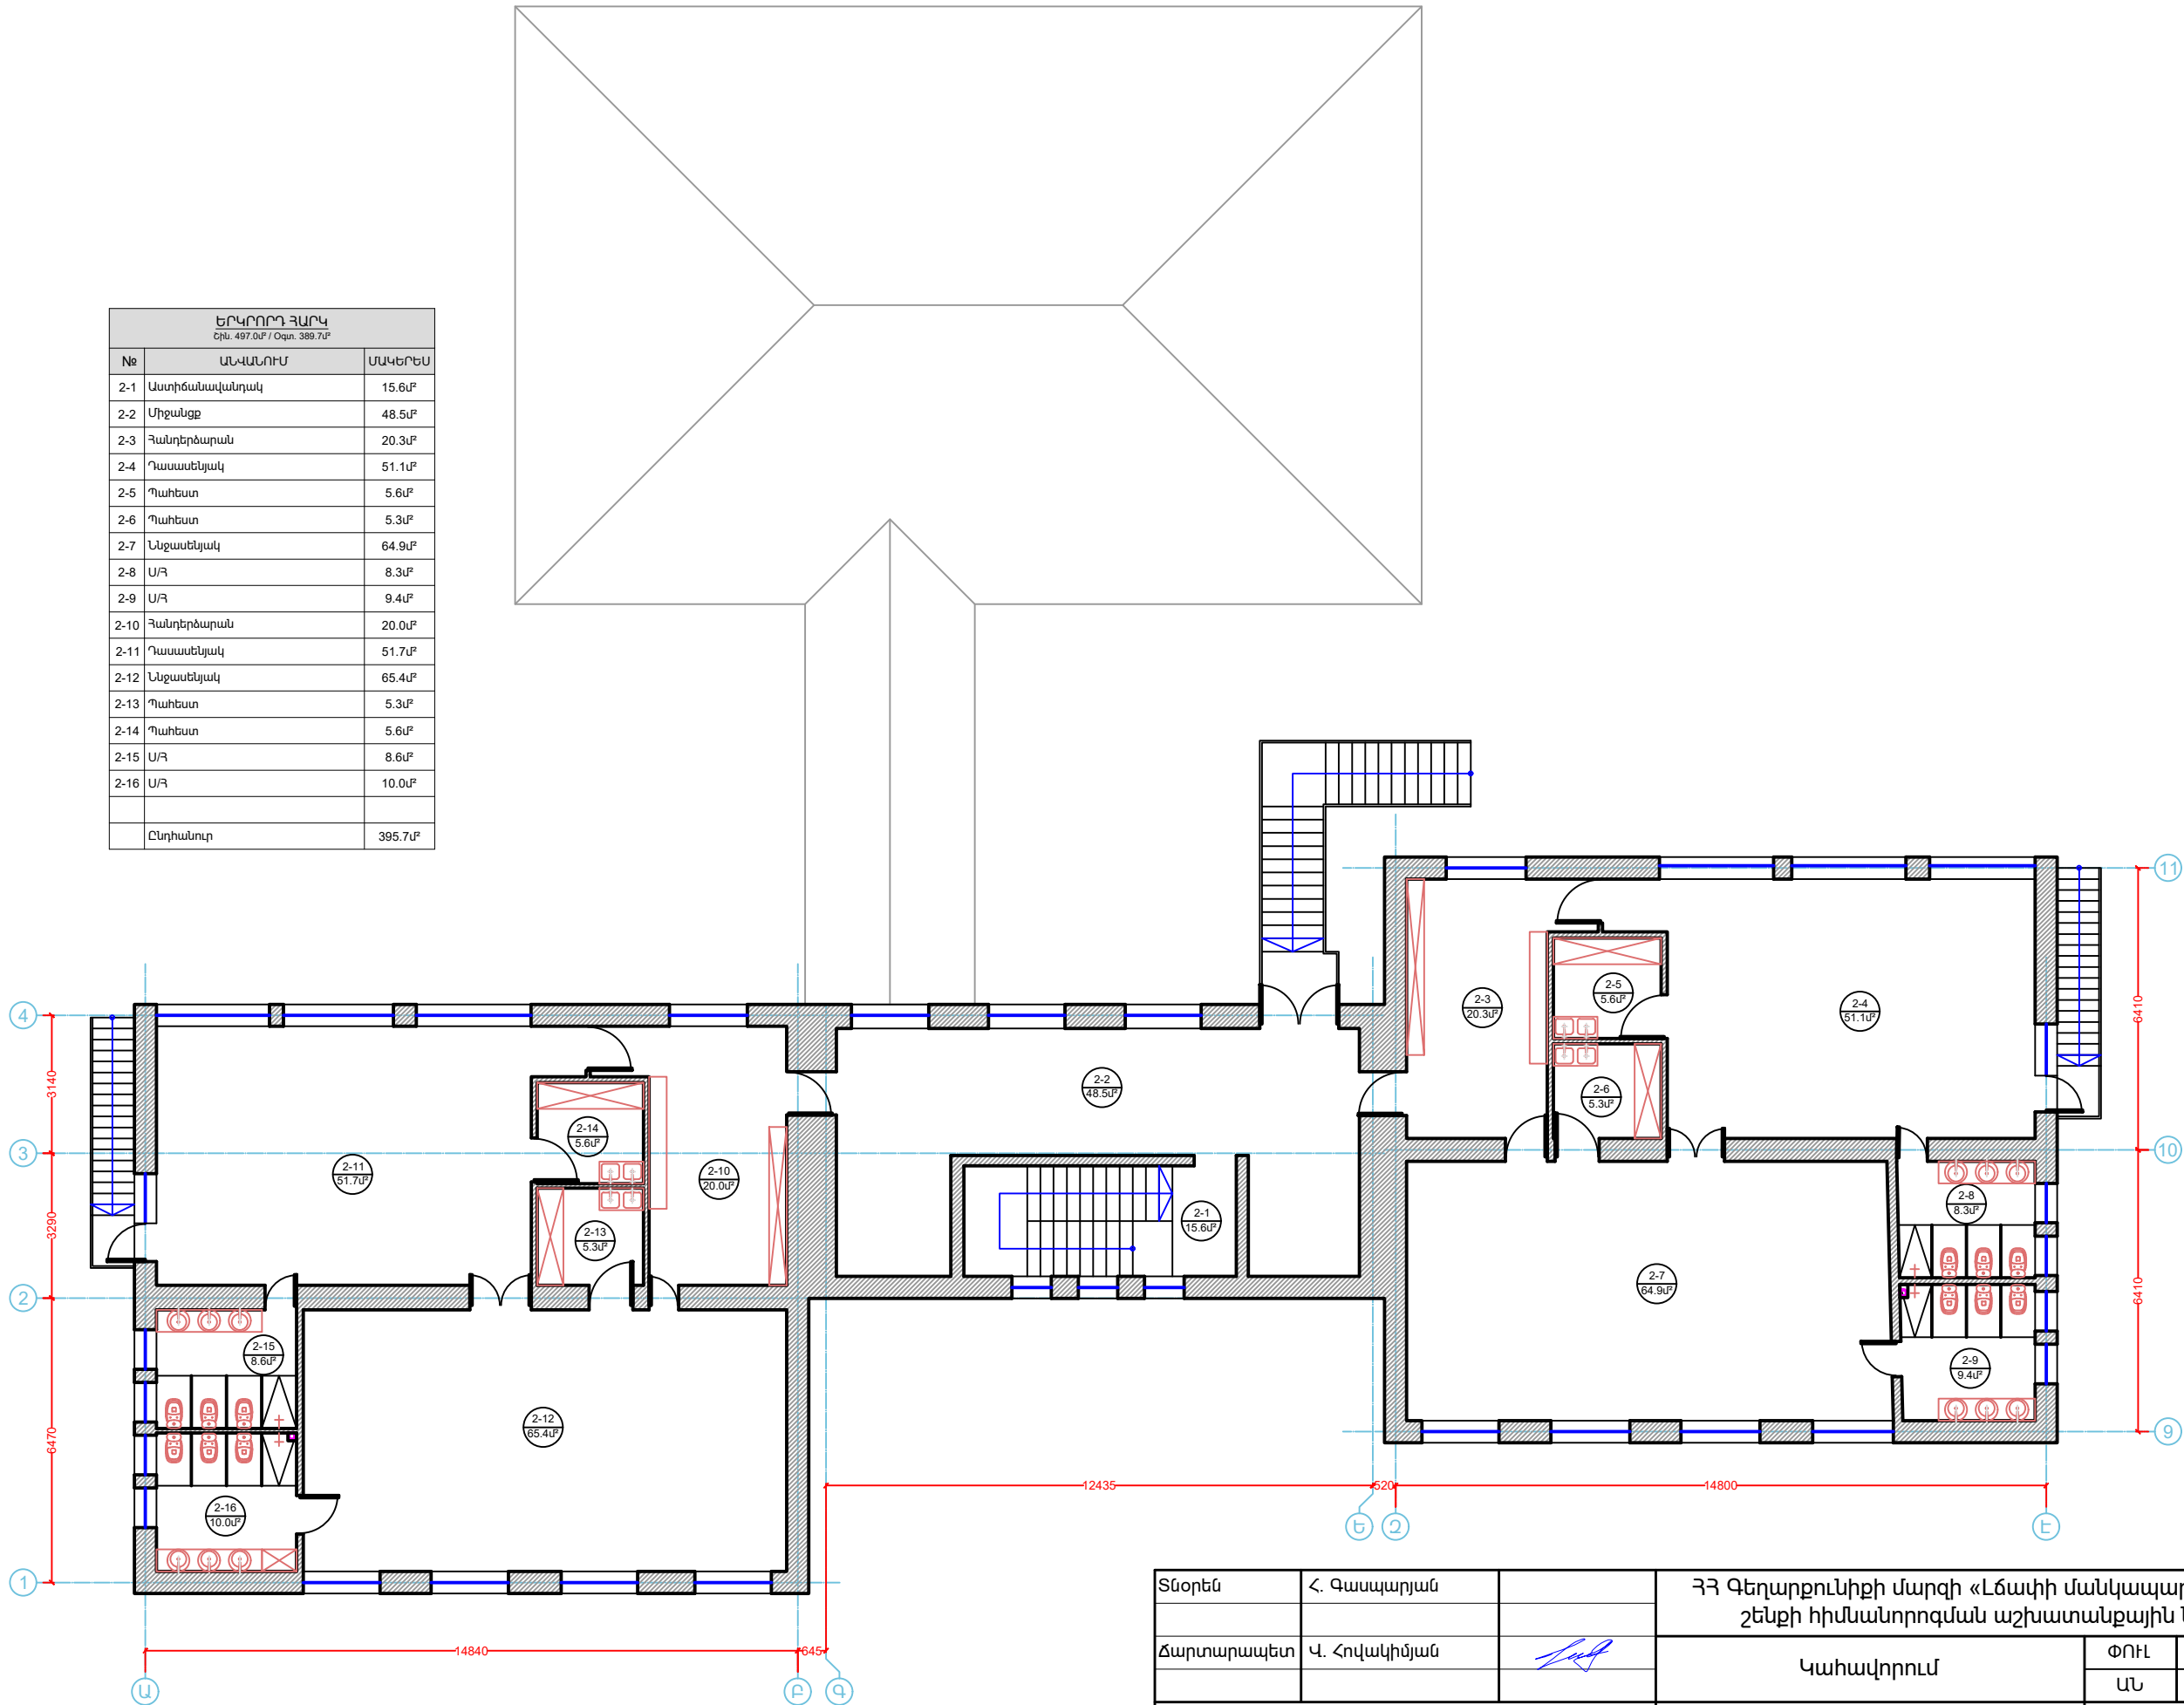

Տնօրեն	Հ. Գասպարյան		ՀՀ Գեղարքունիքի մարզի «Լճափի մանկապարտեզ» ՀՈԱԿ-ի շենքի հիմնաստորոգման աշխատանքային նախագիծ		
Ճարտարապետ	Վ. Հովակիմյան		Կահավորում	ՓՈՒԼ	ԹԵՐԹ
				ԱՆ	18
«ՈՒԵԳՈՒԼ» ՍՊԸ ԼԻՑԵՆԶԻԱ ՔՊԼ17082			ԱՇԽԱՏԱՆՔԱՅԻՆ ԳԾԱԳՐԵՐ	37	

Նոր կառուցվող միջնորմներ - առաջին հարկ

Մ 1:150

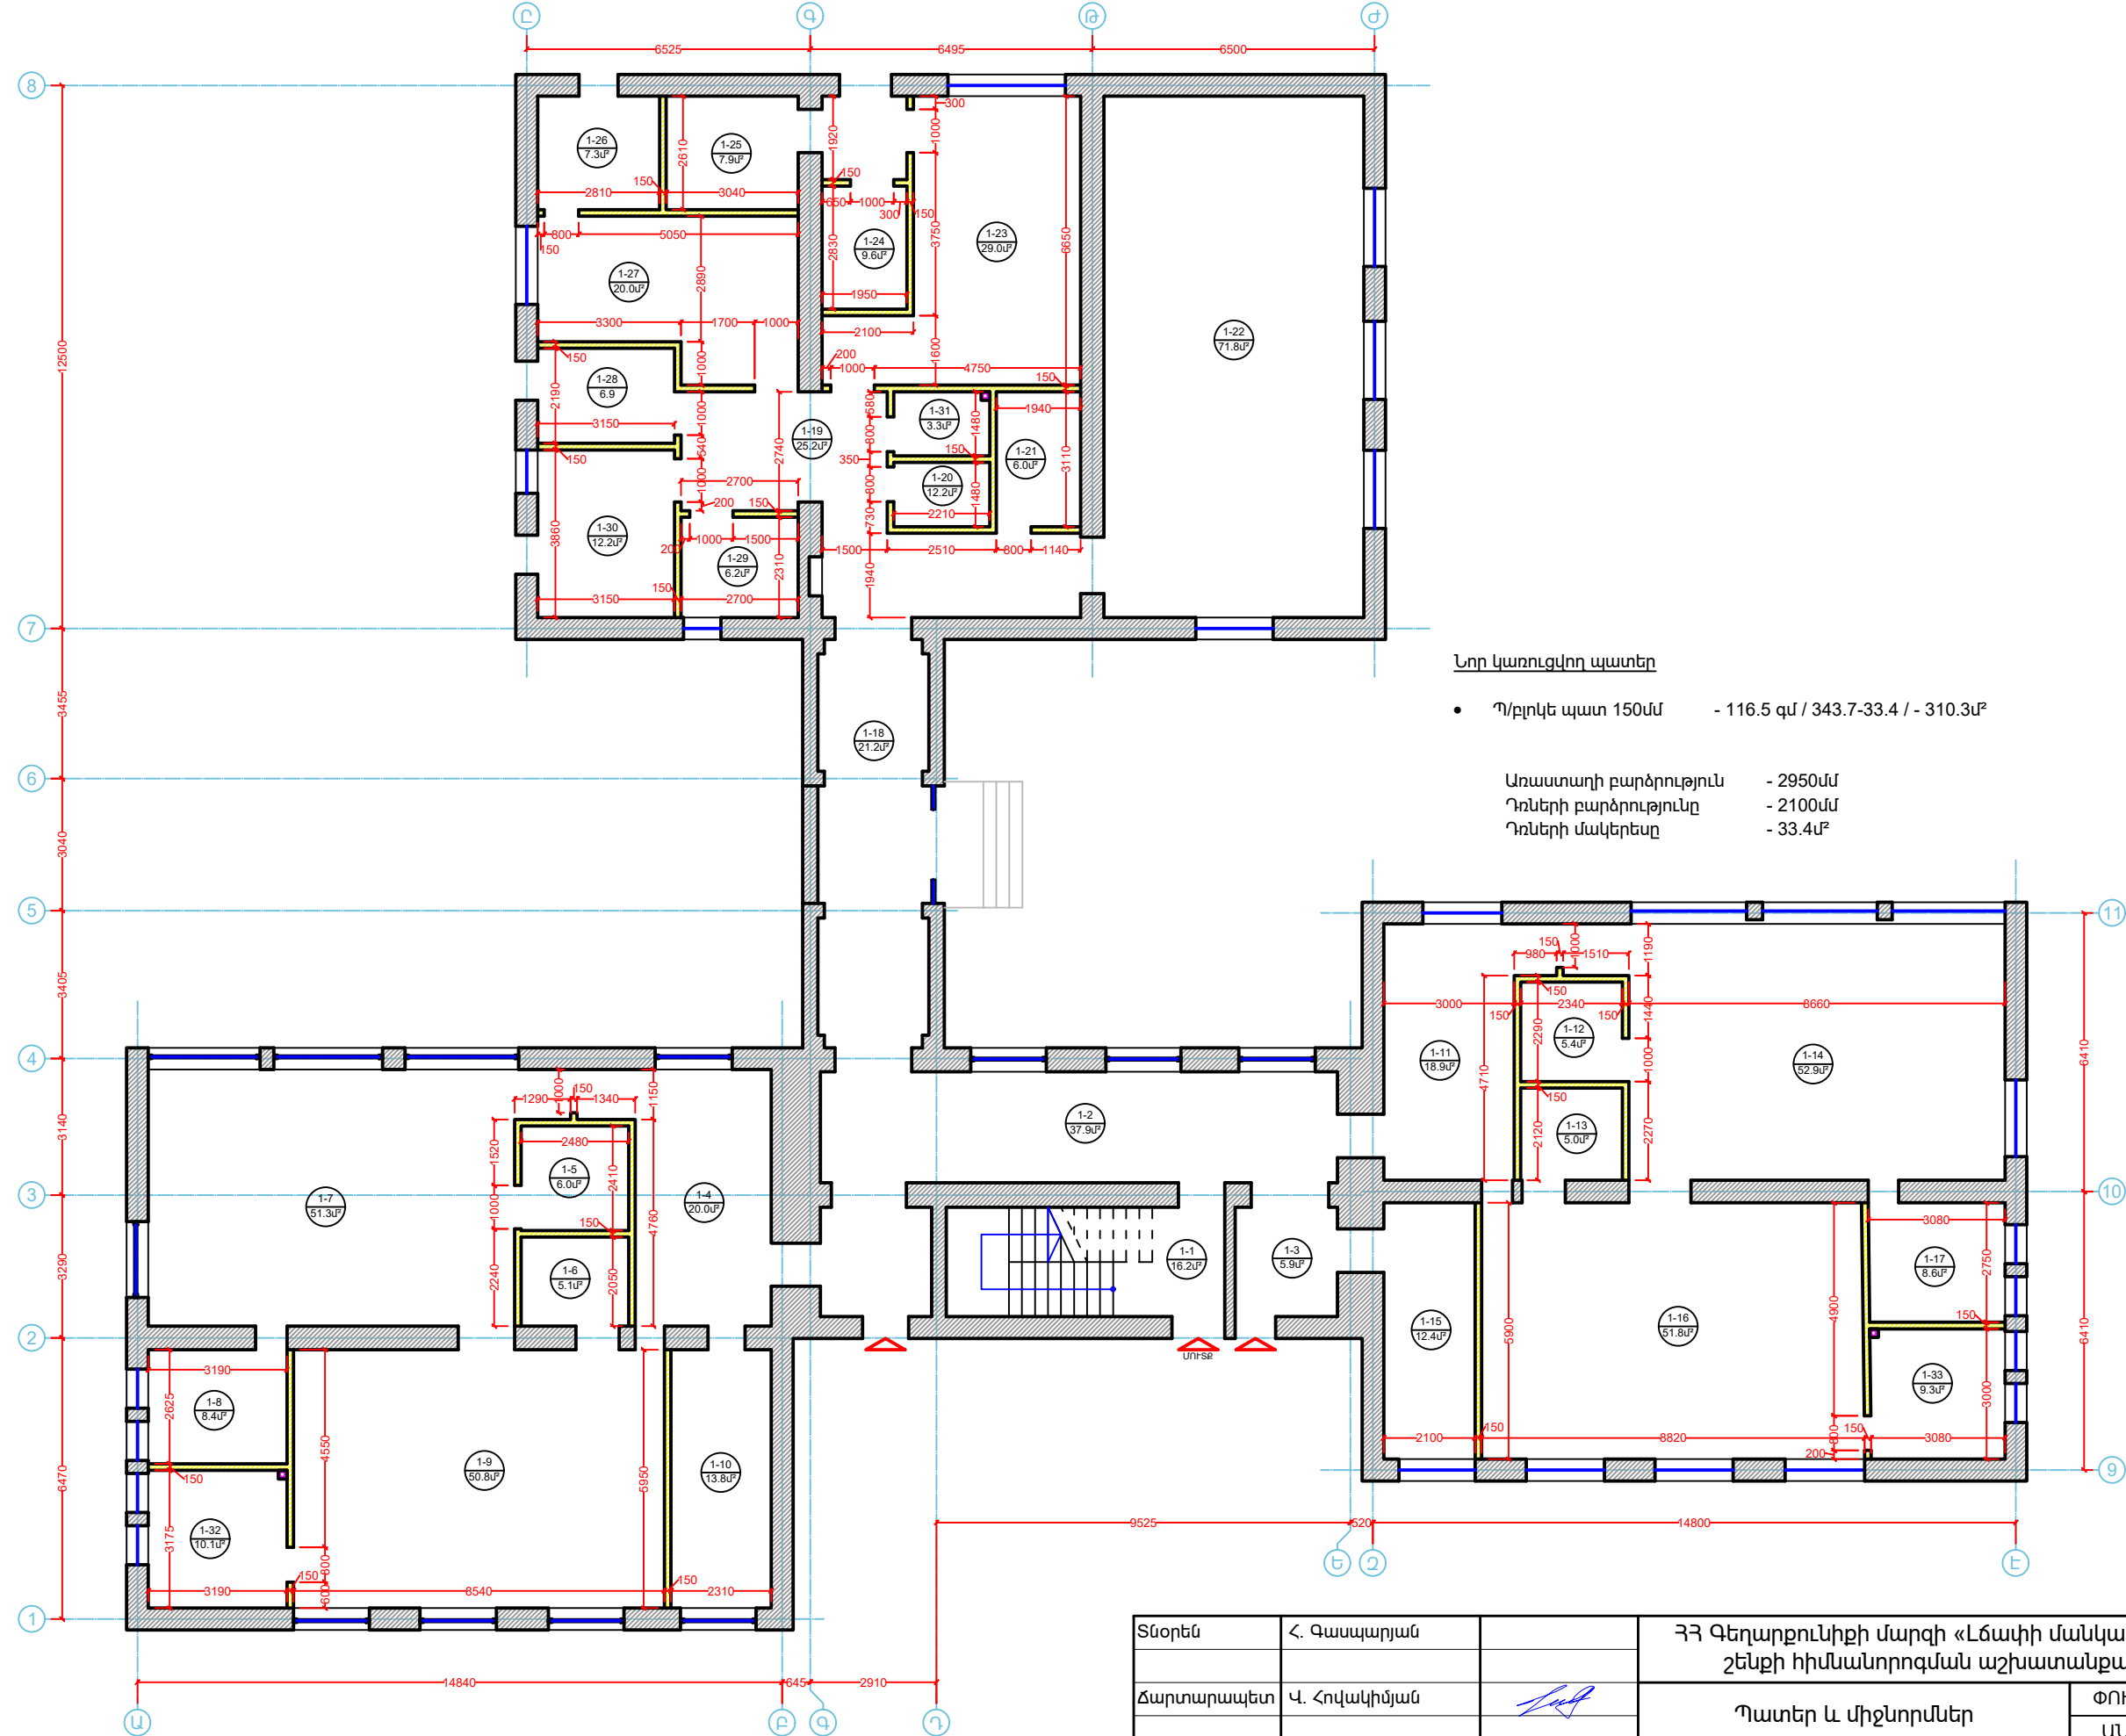

Նոր կառուցվող պատեր


- Պ/բլոկե պատ 150մմ - 116.5 գմ / 343.7-33.4 / - 310.3մ²

Առաստաղի բարձրություն - 2950մմ
Դռների բարձրությունը - 2100մմ
Դռների մակերեսը - 33.4մ²

Տնօրեն	Հ. Գասպարյան		ՀՀ Գեղարքունիքի մարզի «Լճափի մանկապարտեզ» ՀՈԱԿ-ի շենքի հիմնաստորոգման աշխատանքային նախագիծ		
Ճարտարապետ	Վ. Հովակիմյան		Պատեր և միջնորմներ	ՓՈՒԼ ԱՆ	ԹԵՐԹ 19
«ՈՒԵԳՈՒԼ» ՍՊԸ ԼԻՑԵՆԶԻԱ ՔՊԼ17082			ԱՇԽԱՏԱՆՔԱՅԻՆ ԳԾԱԳՐԵՐ	ԹԵՐԹԵՐ 37	

Նոր կառուցվող միջնորմներ - երկրորդ հարկ

Մ 1:150

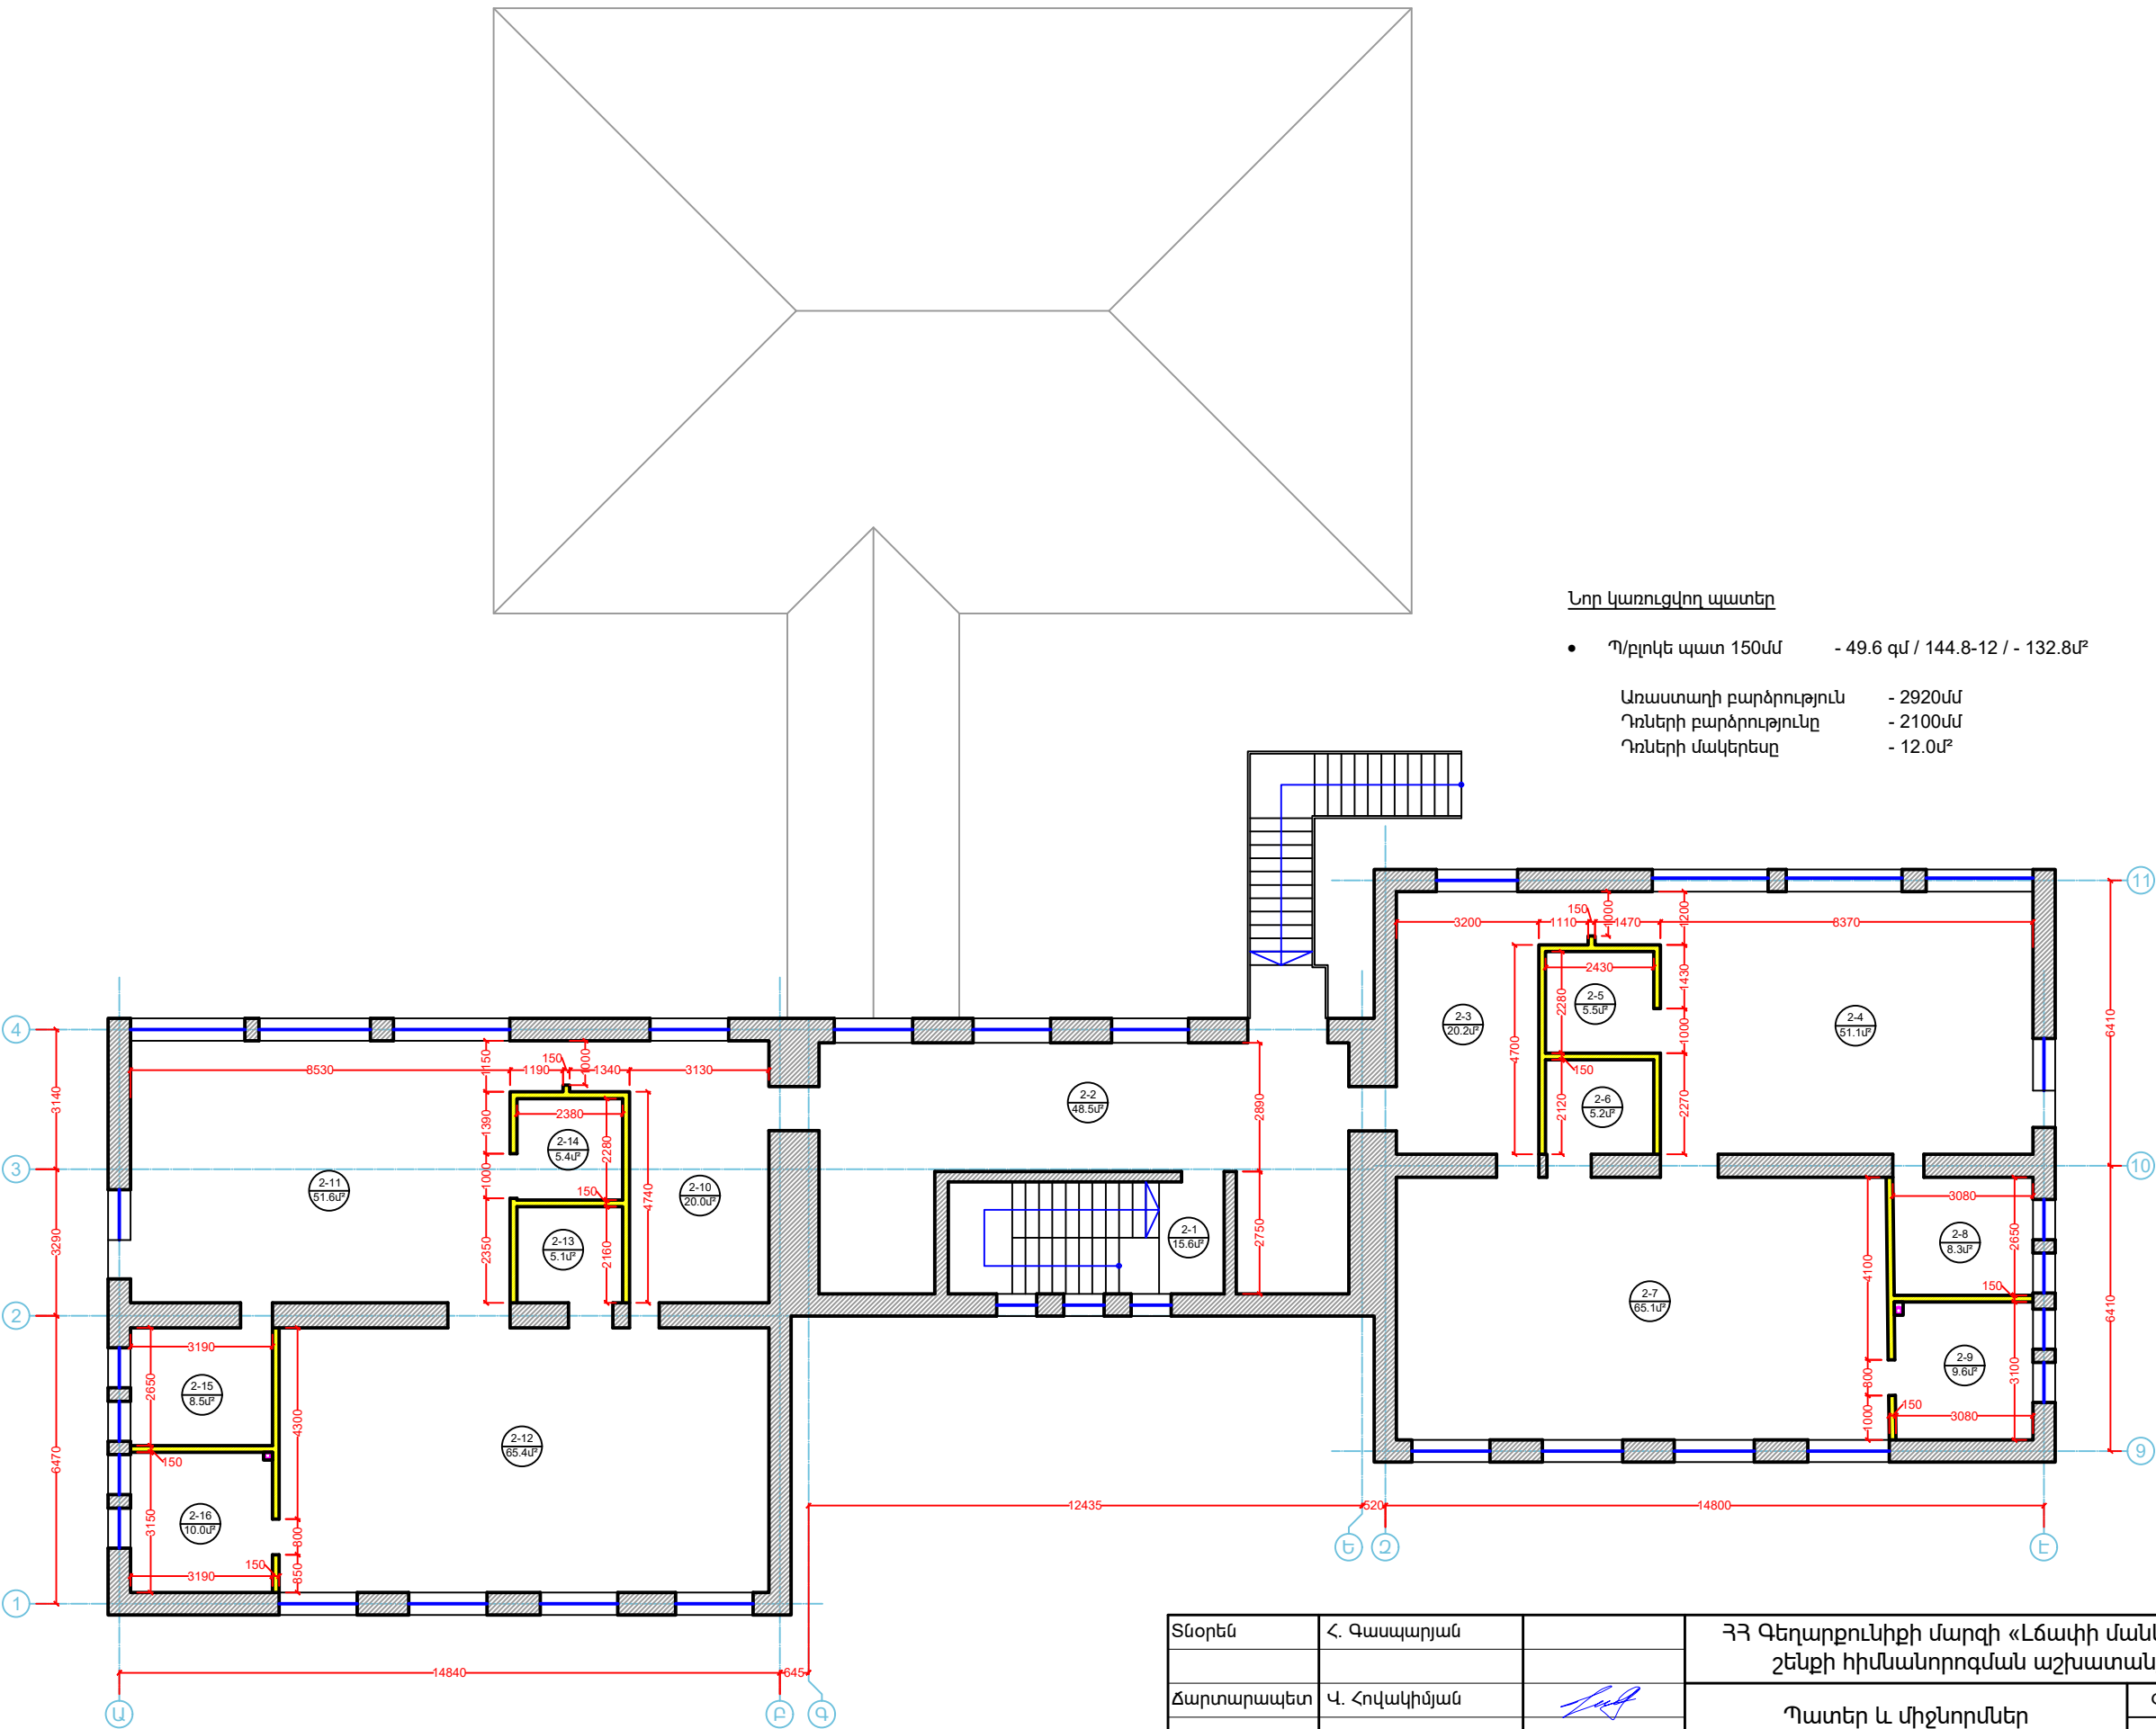


Նոր կառուցվող պատեր

- Պ/բլոկե պատ 150մմ - 49.6 գմ / 144.8-12 / - 132.8մ²
- Առաստաղի բարձրություն - 2920մմ
- Դռների բարձրությունը - 2100մմ
- Դռների մակերեսը - 12.0մ²

Տնօրեն	Հ. Գասպարյան		ՀՀ Գեղարքունիքի մարզի «Լճափի մանկապարտեզ» ՀՈԱԿ-ի շենքի հիմնաստորոգման աշխատանքային նախագիծ		
Ճարտարապետ	Վ. Հովակիմյան		Պատեր և միջնորմներ	ՓՈՒԼ	ԹԵՐԹ
				ԱՆ	20
					37
«ՈՒԵԳՈՒԼ» ՍՊԸ ԼԻՑԵՆԶԻԱ ՔՊԼ17082			ԱՇԽԱՏԱՆՔԱՅԻՆ ԳԾԱԳՐԵՐ		


Հատակի ծածկույթ - առաջին հարկ

Մ 1:150

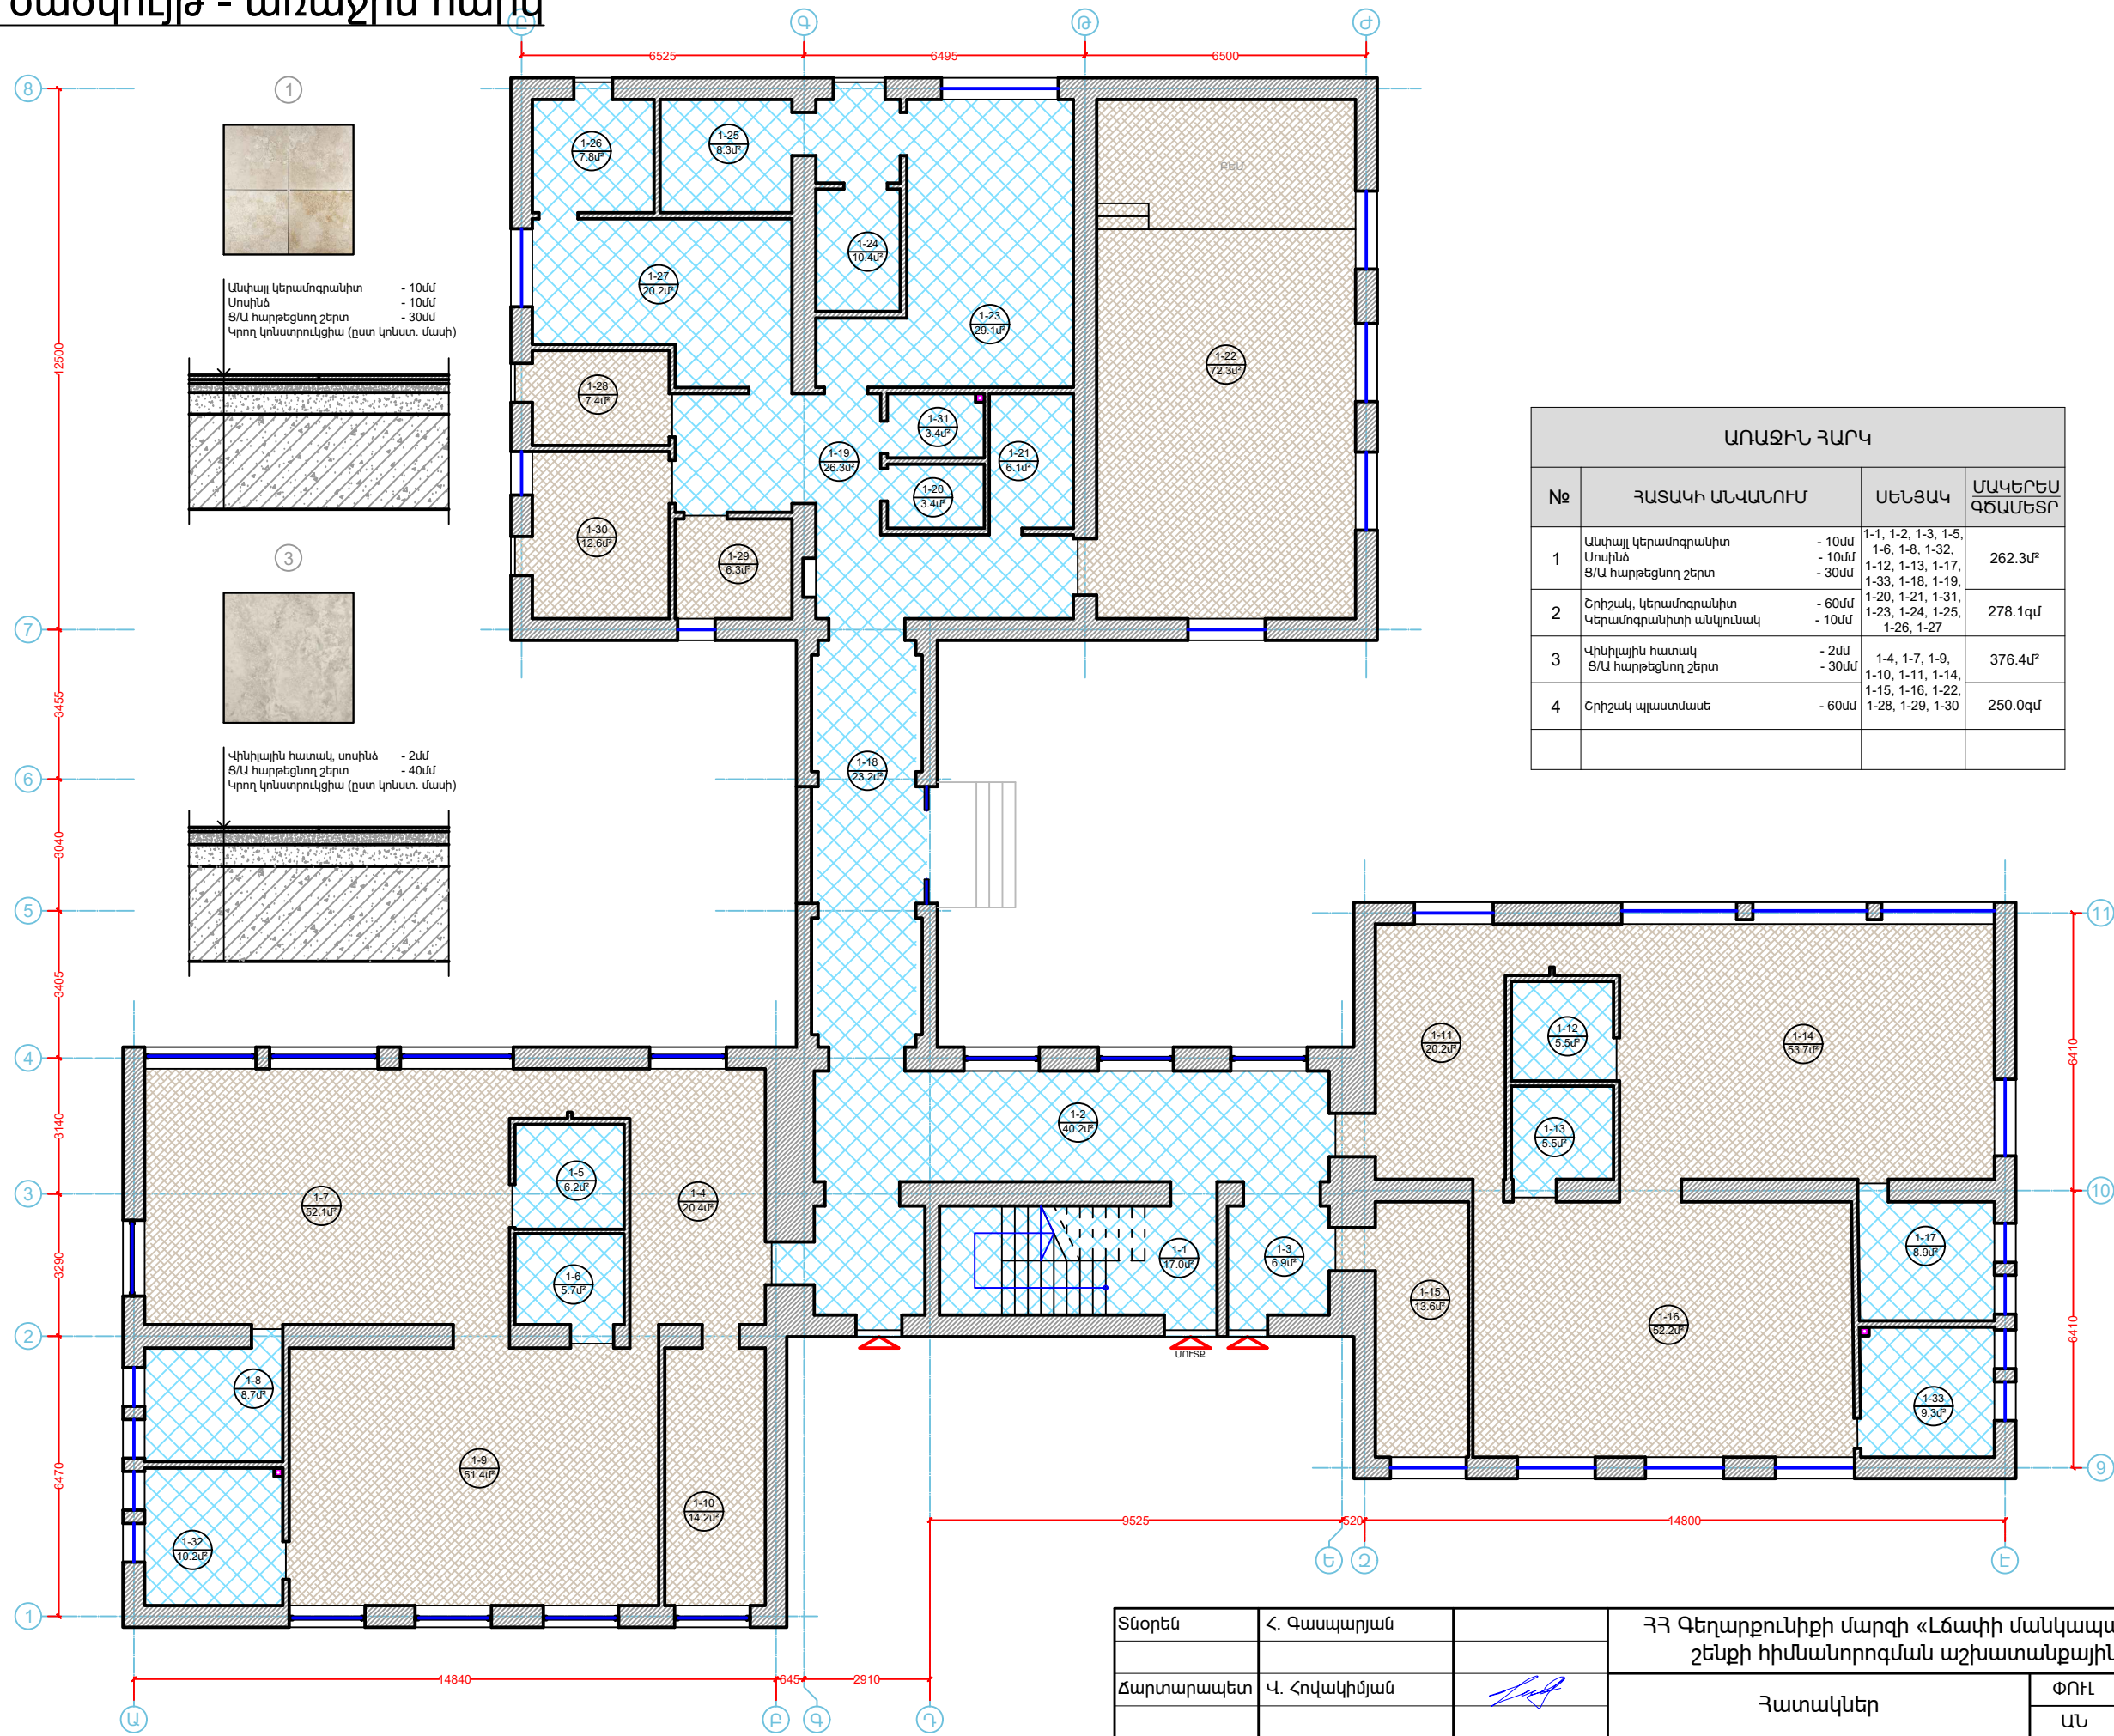

Հատակի ծածկույթ - երկրորդ հարկ


Մ 1:150

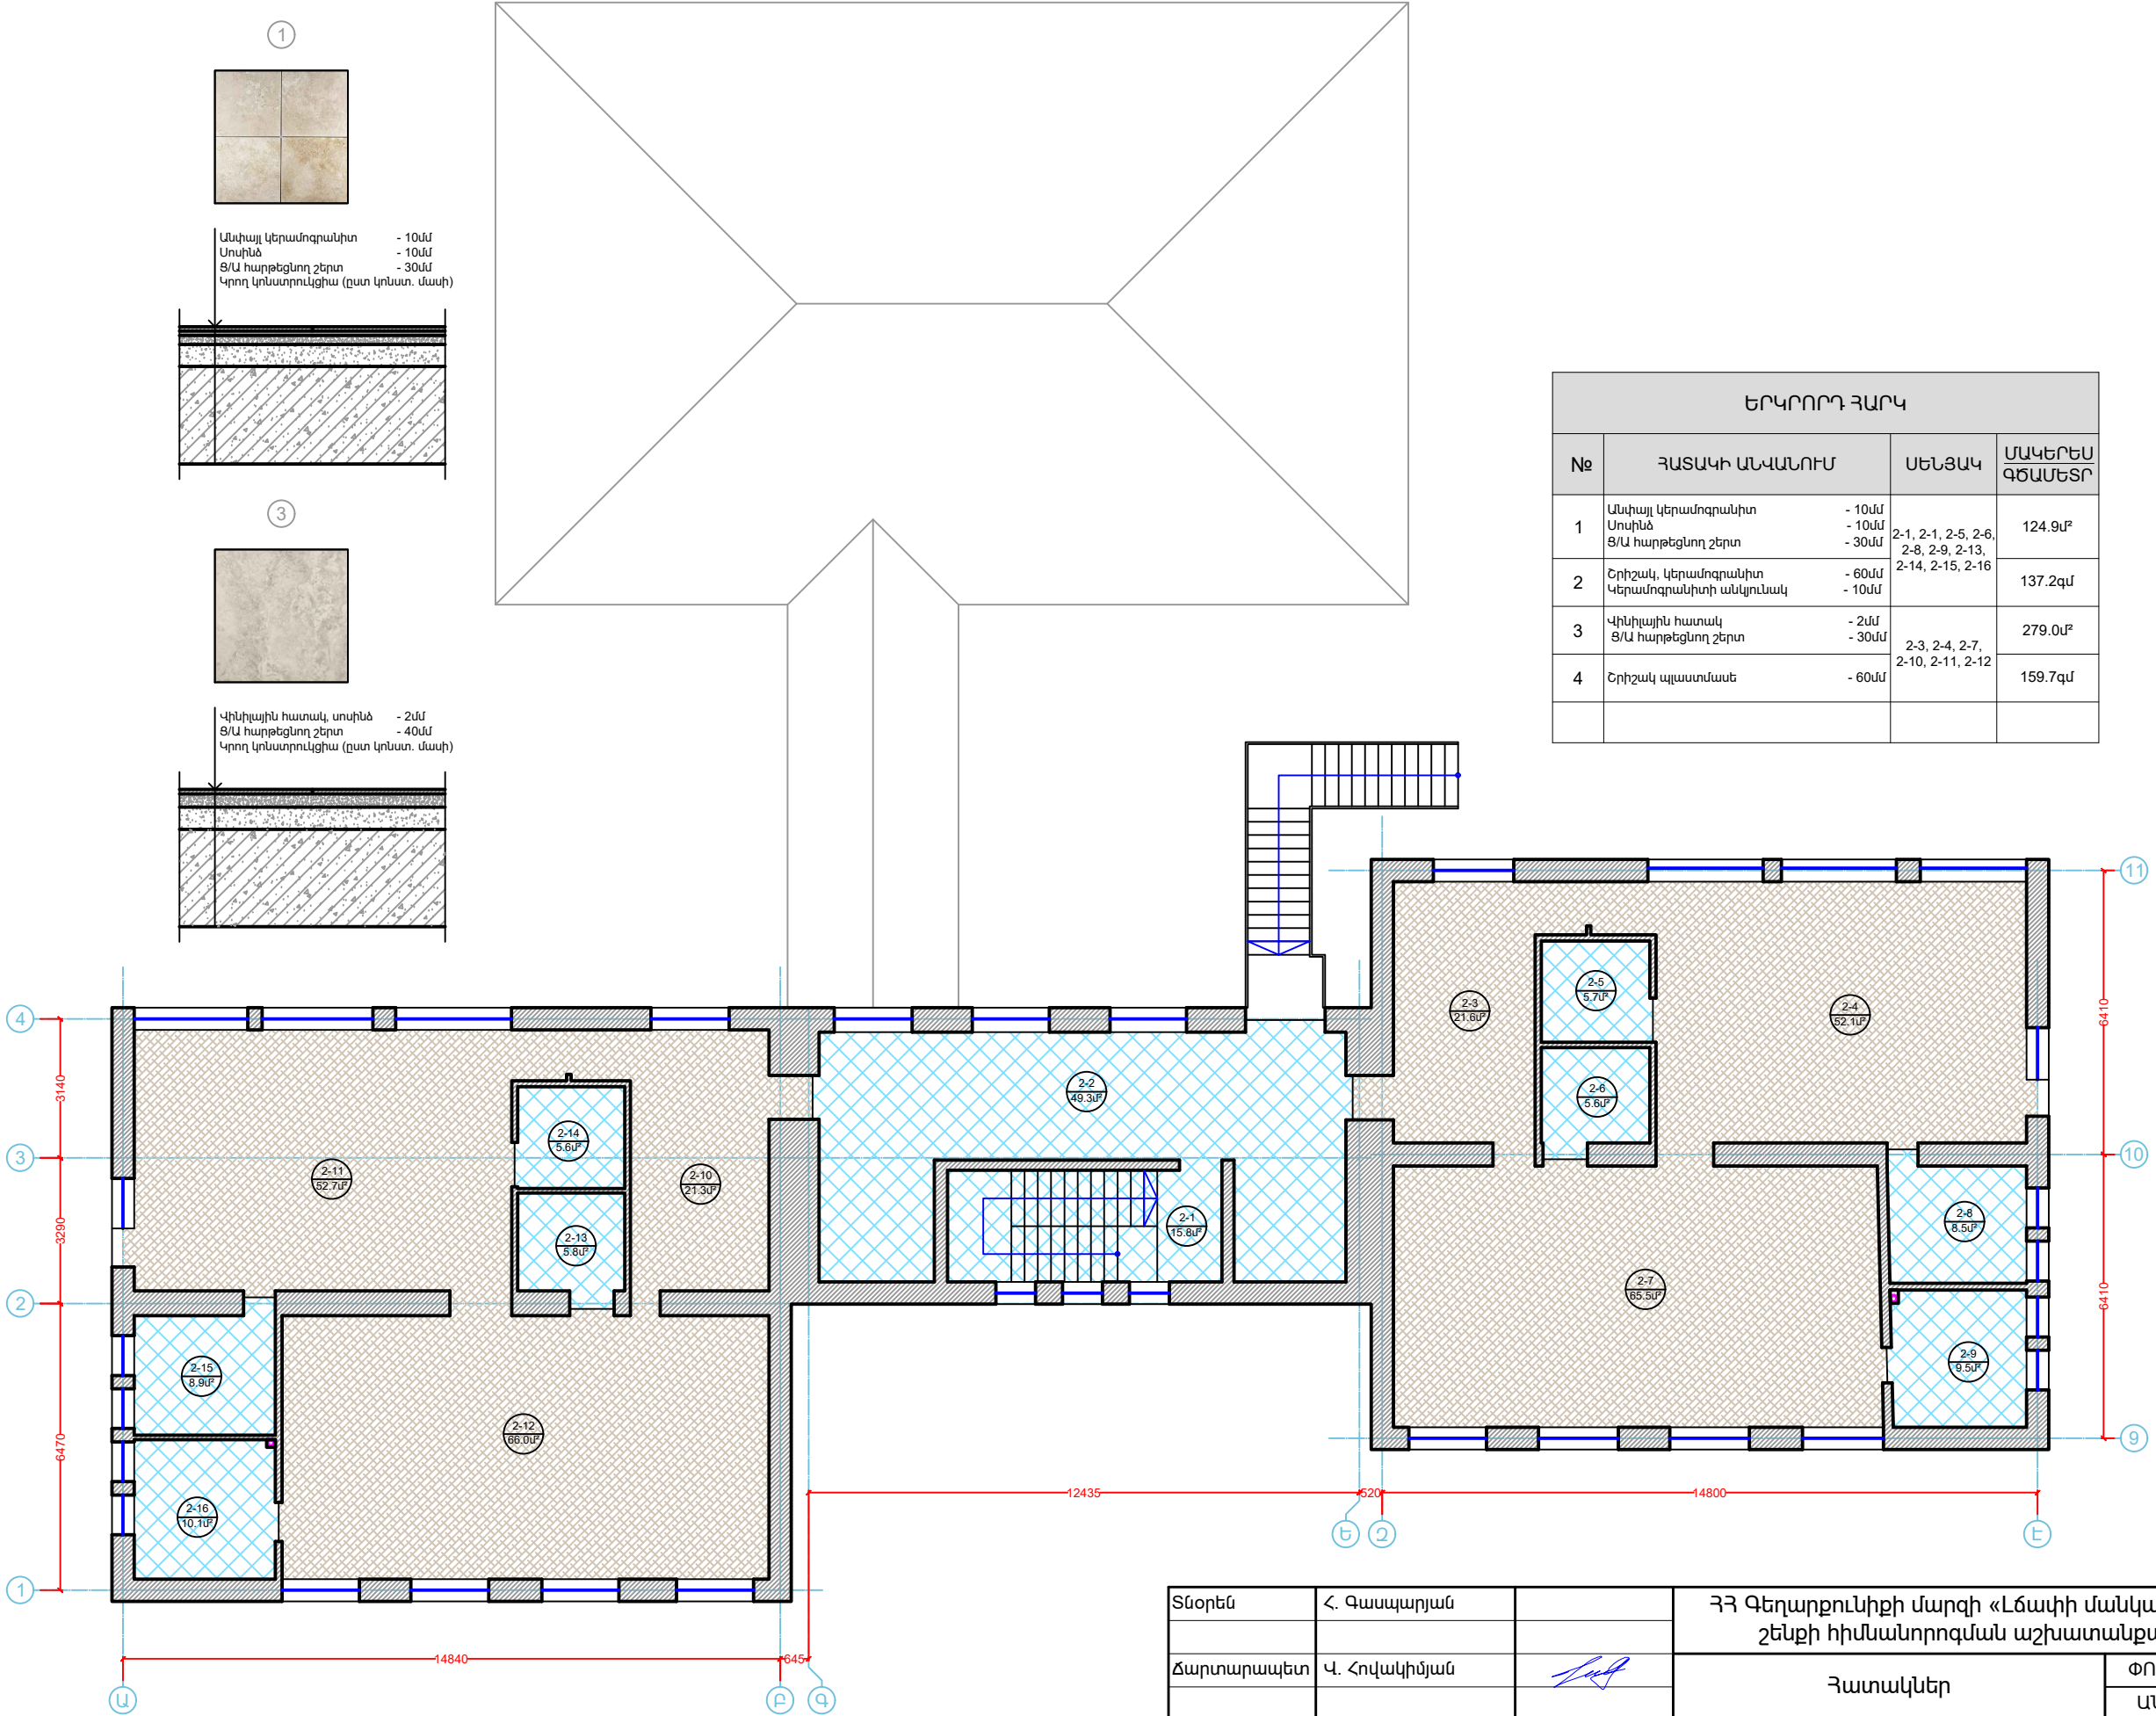

Տնօրեն	Հ. Գասպարյան		ՀՀ Գեղարքունիքի մարզի «Լճափի մանկապարտեզ» ՀՈԱԿ-ի շենքի հիմնախորհրդման աշխատանքային նախագիծ		
Ճարտարապետ	Վ. Հովակիմյան		Հատակներ	ՓՈՒԼ ԱՆ	ԹԵՐԹ 22
«ՈՒՇԳՈՒԼ» ՍՊԸ ԼԻՑԵՆԶԻԱ ՔՊԼ17082			ԱՇԽԱՏԱՆՔԱՅԻՆ ԳԾԱԳՐԵՐ	ԹԵՐԹԵՐ 37	


Պատերի հարդարում - առաջին հարկ

Մ 1:150

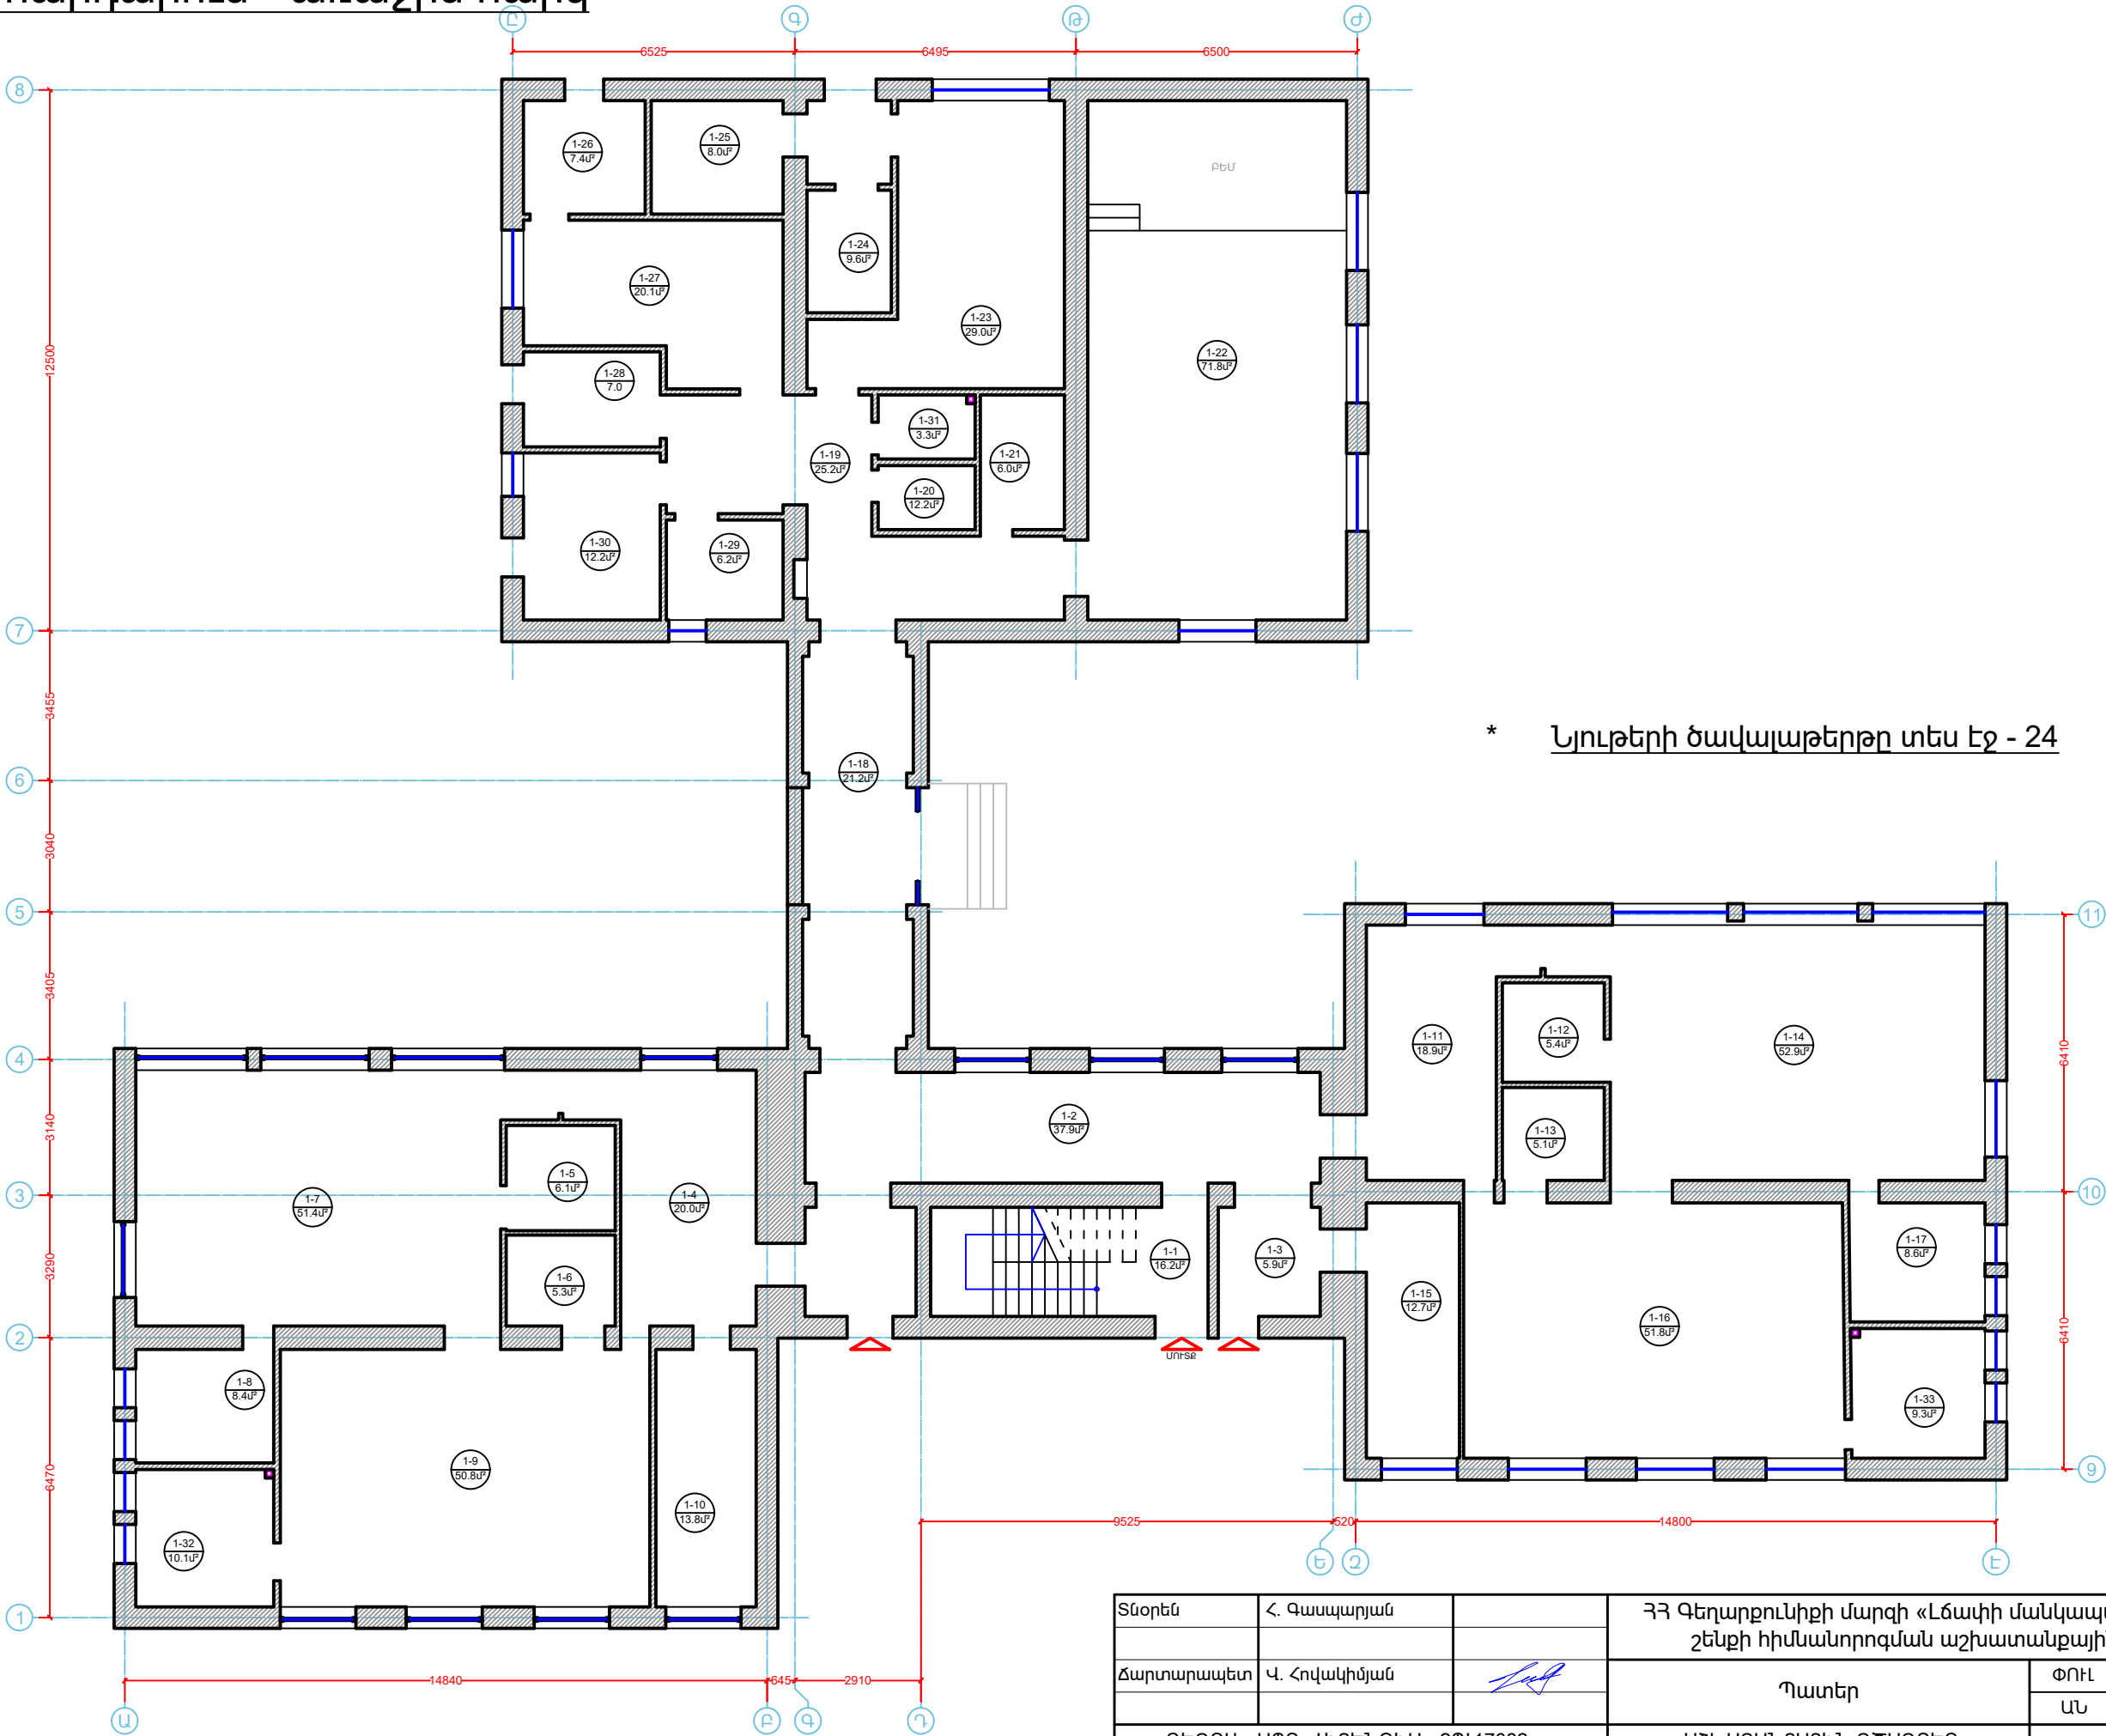

Տնօրեն	Հ. Գասպարյան		ՀՀ Գեղարքունիքի մարզի «Լճափի մանկապարտեզ» ՀՈԱԿ-ի շենքի հիմնաստորոգման աշխատանքային նախագիծ		
Ճարտարապետ	Վ. Հովակիմյան		Պատեր	ՓՈՒԼ ԱՆ	ԹԵՐԹ 23
«ՈՒԵԳՈՒԼ» ՍՊԸ ԼԻՑԵՆԶԻԱ ՔՊԼ17082			ԱՇԽԱՏԱՆՔԱՅԻՆ ԳԾԱԳՐԵՐ	ԹԵՐԹԵՐ 37	


ԱՌԱՋԻՆ ՀԱՐԿԻ ՊԱՏԵՐԻ ՀԱՐԴԱՐՄԱՆ ԾԱՎԱԼԱԹԵՐԹ								
№	ԱՆՎԱՆՈՒՄ	ՀԱՐԴԱՐՄԱՆ ՏԵՍԱԿ	ՊԱՐԱԳԻԾ / qd	ԲԱՐՁՐ. / մ	ՊԱՏԵՐԻ ՄԱԿԵՐԵՍ / մ²	ԲԱՑՎԱԾԲ. ՄԱԿԵՐԵՍ / մ²	ՍԵՆՑԱԿԻ ՄԱԿԵՐԵՍ / մ²	ԵԵՊԵՐԻ ՄԱԿԵՐԵՍ / մ²
1-1	Նախամուտք - աստիճանավանդակ	Գաջի սվաղ, ծեփամածիկ, լատեքսային ներկ	17.9	2.95	47.1	5.6	16.2	6.0
1-2	Միջանցք	Գաջի սվաղ, ծեփամածիկ, լատեքսային ներկ	36.7	2.95	74.1	34.3	37.9	18.9
1-3	Նախամուտք	Գաջի սվաղ, ծեփամածիկ, լատեքսային ներկ	9.7	2.95	20.1	8.6	5.9	7.0
1-4	Հանդերձարան	Գաջի սվաղ, ծեփամածիկ, լատեքսային ներկ	20.8	2.95	50.1	11.1	20.0	9.8
1-5	Պահեստ	Գաջի սվաղ, ծեփամածիկ, լատեքսային ներկ	9.9	2.95	23.9	5.3	6.1	0
1-6	Պահեստ	Գաջի սվաղ, ծեփամածիկ, լատեքսային ներկ	9.2	2.95	9.0	18.3	5.3	0
1-7	Դասասենյակ	Գաջի սվաղ, ծեփամածիկ, լատեքսային ներկ	31.4	2.95	66.5	26.0	51.4	14.8
1-8	Ս/Հ	Ց/Ա սվաղ, կերամիկական սալիկ	11.6	1.5	17.4	1.6	8.4	4.6
		Գաջի սվաղ, ծեփամածիկ, լատեքսային ներկ		1.45	15.3			
1-9	Ննջասենյակ	Գաջի սվաղ, ծեփամածիկ, լատեքսային ներկ	29.0	2.95	67.5	18.0	50.8	14.3
1-10	Տնօրենի կաբինետ	Գաջի սվաղ, ծեփամածիկ, լատեքսային ներկ	16.5	2.95	43.6	5.2	13.8	4.7
1-11	Հանդերձարան	Գաջի սվաղ, ծեփամածիկ, լատեքսային ներկ	19.9	2.95	49.3	9.3	18.9	7.2
1-12	Պահեստ	Գաջի սվաղ, ծեփամածիկ, լատեքսային ներկ	9.3	2.95	25.4	2.1	5.4	0
1-13	Պահեստ	Գաջի սվաղ, ծեփամածիկ, լատեքսային ներկ	9.0	2.95	24.5	2.1	5.1	0
1-14	Դասասենյակ	Գաջի սվաղ, ծեփամածիկ, լատեքսային ներկ	32.1	2.95	68.7	26.1	52.9	17.5
1-15	Մեթոդական կաբինետ	Գաջի սվաղ, ծեփամածիկ, լատեքսային ներկ	16.1	2.95	42.2	5.3	12.7	4.8
1-16	Ննջարան	Գաջի սվաղ, ծեփամածիկ, լատեքսային ներկ	29.4	2.95	68.4	18.2	51.8	14.3
1-17	Ս/Հ	Ց/Ա սվաղ, կերամիկական սալիկ	11.8	1.5	17.7	1.6	8.6	4.6
		Գաջի սվաղ, ծեփամածիկ, լատեքսային ներկ		1.45	15.5			
1-18	Միջանցք	Գաջի սվաղ, ծեփամածիկ, լատեքսային ներկ	23.3	2.95	54.1	14.7	21.2	8.1
1-19	Միջանցք	Գաջի սվաղ, ծեփամածիկ, լատեքսային ներկ	29.2	2.95	62.8	23.3	25.2	6.5
1-20	Հանդերձարան	Գաջի սվաղ, ծեփամածիկ, լատեքսային ներկ	7.4	2.95	20.0	1.9	3.3	0
1-21	Պահեստ	Գաջի սվաղ, ծեփամածիկ, լատեքսային ներկ	10.1	2.95	27.9	1.9	6.0	0
1-22	Դահլիճ	Գաջի սվաղ, ծեփամածիկ, լատեքսային ներկ	36.0	2.95	90.6	15.5	71.8	8.6
1-23	Խոհանոց	Ց/Ա սվաղ, կերամիկական սալիկ	25.2	1.5	37.8	9.0	29.0	2.5
		Գաջի սվաղ, ծեփամածիկ, լատեքսային ներկ		1.45	27.5			
1-24	Պահեստ	Գաջի սվաղ, ծեփամածիկ, լատեքսային ներկ	13.7	2.95	38.3	2.1	9.6	2.2
1-25	Պահեստ	Գաջի սվաղ, ծեփամածիկ, լատեքսային ներկ	11.3	2.95	31.4	2.1	8.0	2.1
1-26	Կաթսայատուն	Ց/Ա սվաղ, կերամիկական սալիկ	10.9	1.5	13.4	3.6	7.4	2.0
		Գաջի սվաղ, ծեփամածիկ, լատեքսային ներկ		1.45	15.7			
1-27	Լվացատուն - արդուկի սենյակ	Ց/Ա սվաղ, կերամիկական սալիկ	19.8	1.5	22.5	7.2	20.1	2.2
		Գաջի սվաղ, ծեփամածիկ, լատեքսային ներկ		1.45	28.7			
1-28	Լոգուպեր	Գաջի սվաղ, ծեփամածիկ, լատեքսային ներկ	10.7	2.95	27.7	3.9	7.0	2.0
1-29	Հոգեբան	Գաջի սվաղ, ծեփամածիկ, լատեքսային ներկ	10.0	2.95	25.9	3.7	6.2	1.8
1-30	Բուժկետ	Գաջի սվաղ, ծեփամածիկ, լատեքսային ներկ	14.0	2.95	35.6	5.8	12.2	3.9
1-31	Ս/Հ	Ց/Ա սվաղ, կերամիկական սալիկ	7.4	1.5	9.1	2.1	3.3	1
		Գաջի սվաղ, ծեփամածիկ, լատեքսային ներկ		1.45	10.8			
1-32	Ս/Հ	Ց/Ա սվաղ, կերամիկական սալիկ	12.7	1.5	19.1	1.6	10.1	2.2
		Գաջի սվաղ, ծեփամածիկ, լատեքսային ներկ		1.45	16.9			
1-33	Ս/Հ	Ց/Ա սվաղ, կերամիկական սալիկ	12.2	1.5	18.3	1.6	9.3	2.2
		Գաջի սվաղ, ծեփամածիկ, լատեքսային ներկ		1.45	16.1			
	Ընդհանուր	Գաջի սվաղ, ծեփամածիկ, լատեքսային ներկ			1241.2			175.6
		Ց/Ա սվաղ, կերամիկական սալիկ			155.3			

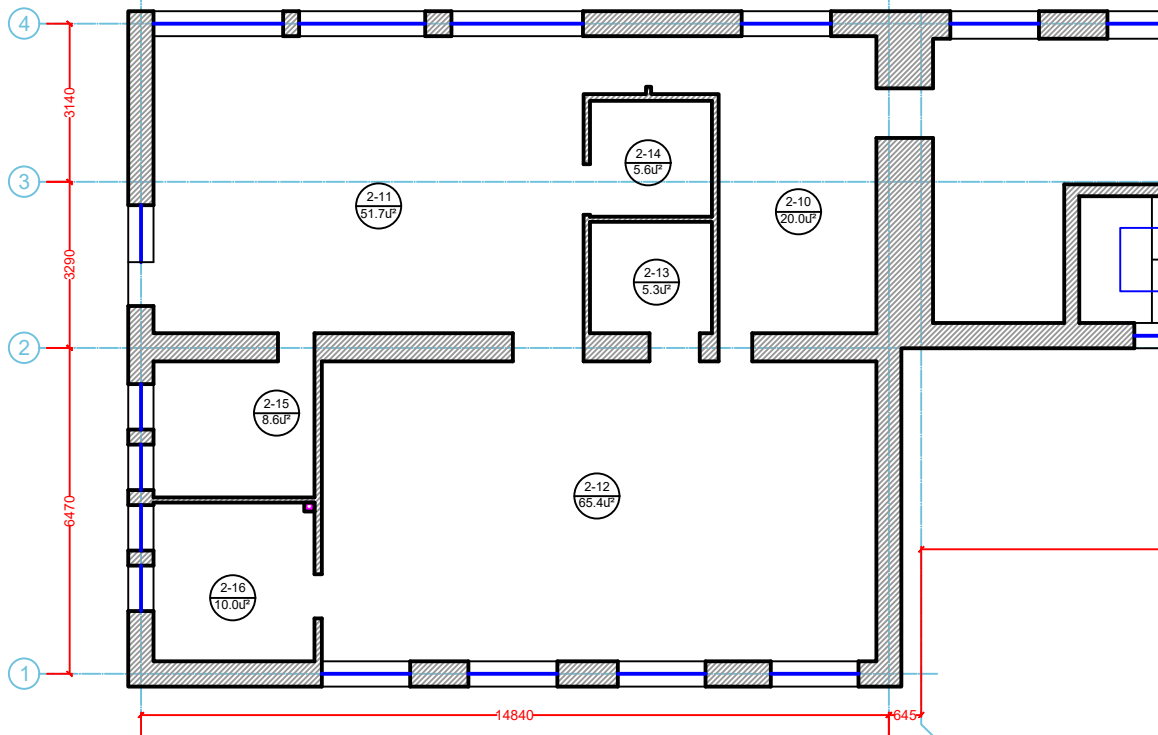

Պատերի հարդարում - երկրորդ հարկ

Մ 1:150

ԵՐԿՐՈՐԴ ՀԱՐԿԻ ՀԱՐԴԱՐՄԱՆ ԾԱՎԱԼԱԹԵՐԹ								
№	ԱՆՎԱՆՈՒՄ	ՀԱՐԴԱՐՄԱՆ ՏԵՍԱԿ	ՊԱՐԱԳԻԾ / qd	ԲԱՐՁՐ. / մ	ՊԱՏԵՐԻ ՄԱԿԵՐԵՍ / մ²	ԲԱՑՎԱԾԲ. ՄԱԿԵՐԵՍ / մ²	ՍԵՆՑԱԿԻ ՄԱԿԵՐԵՍ / մ²	ԵԵՊԵՐԻ ՄԱԿԵՐԵՍ / մ²
2-1	Աստիճանավանդակ	Գաջի սվաղ, ծեփամածիկ, լատեքսային ներկ	17.4	2.95	47.8	3.6	15.6	3.2
2-2	Միջանցք	Գաջի սվաղ, ծեփամածիկ, լատեքսային ներկ	40.6	2.95	101.1	18.6	48.5	15.3
2-3	Հանդերձարան	Գաջի սվաղ, ծեփամածիկ, լատեքսային ներկ	20.5	2.95	53.1	7.4	20.3	4.8
2-4	Դասասենյակ	Գաջի սվաղ, ծեփամածիկ, լատեքսային ներկ	31.5	2.95	61.4	31.5	51.1	11.1
2-5	Պահեստ	Գաջի սվաղ, ծեփամածիկ, լատեքսային ներկ	9.5	2.95	25.9	2.1	5.6	0
2-6	Պահեստ	Գաջի սվաղ, ծեփամածիկ, լատեքսային ներկ	9.2	2.95	25.0	2.1	5.3	0
2-7	Ննջասենյակ	Գաջի սվաղ, ծեփամածիկ, լատեքսային ներկ	33.8	2.95	78.1	21.6	64.9	14.0
2-8	Ս/Հ	Ց/Ա սվաղ, կերամիկական սալիկ	11.5	1.5	17.3	1.6	8.3	2.2
		Գաջի սվաղ, ծեփամածիկ, լատեքսային ներկ		1.45	15.1			
2-9	Ս/Հ	Ց/Ա սվաղ, կերամիկական սալիկ	12.3	1.5	18.4	1.6	9.4	2.2
		Գաջի սվաղ, ծեփամածիկ, լատեքսային ներկ		1.45	16.2			
2-10	Հանդերձարան	Գաջի սվաղ, ծեփամածիկ, լատեքսային ներկ	20.7	2.95	52.2	8.9	20.0	2.2
2-11	Դասասենյակ	Գաջի սվաղ, ծեփամածիկ, լատեքսային ներկ	31.3	2.95	69.7	22.7	51.7	10.4
2-12	Ննջասենյակ	Գաջի սվաղ, ծեփամածիկ, լատեքսային ներկ	33.9	2.95	78.8	21.2	65.4	16.5
2-13	Պահեստ	Գաջի սվաղ, ծեփամածիկ, լատեքսային ներկ	9.3	2.95	25.2	2.1	5.3	0
2-14	Պահեստ	Գաջի սվաղ, ծեփամածիկ, լատեքսային ներկ	9.4	2.95	25.7	2.1	5.6	0
2-15	Ս/Հ	Ց/Ա սվաղ, կերամիկական սալիկ	11.8	1.5	17.7	1.6	8.6	2.2
		Գաջի սվաղ, ծեփամածիկ, լատեքսային ներկ		1.45	15.5			
2-16	Ս/Հ	Ց/Ա սվաղ, կերամիկական սալիկ	12.7	1.5	19.0	1.6	10.0	2.2
		Գաջի սվաղ, ծեփամածիկ, լատեքսային ներկ		1.45	16.8			
	Ընդհանուր	Գաջի սվաղ, ծեփամածիկ, լատեքսային ներկ			707.8			86.1
		Ց/Ա սվաղ, կերամիկական սալիկ			72.4			

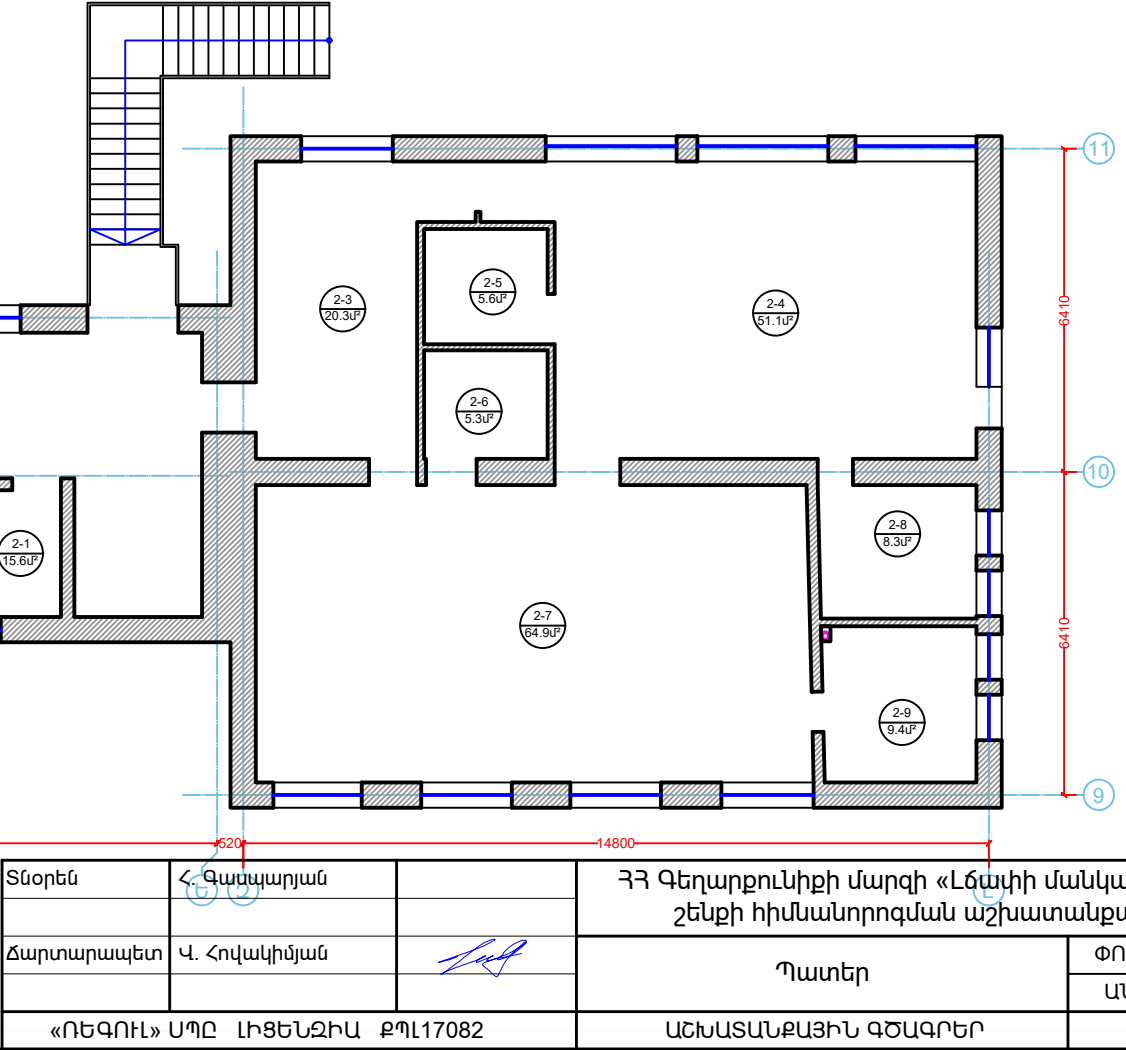


Տնօրեն	Հ. Գառնարյան		ՀՀ Գեղարքունիքի մարզի «Լճափի մանկապարտեզ» ՀՈԱԿ-ի շենքի հիմնաստորոգման աշխատանքային նախագիծ		
Ճարտարապետ	Վ. Հովակիմյան		Պատեր		
			ՓՈՒԼ	ԹԵՐԹ	ԹԵՐԹԵՐ
			ԱՆ	24	37
«ՈՒԳՈՒԼ» ՍՊԸ ԼԻՑԵՆԶԻԱ ՔՊԼ17082			ԱՇԽԱՏԱՆՔԱՅԻՆ ԳԾԱԳԻՐ		

Առաստաղներ - առաջին հարկ

Մ 1:150

ԱՌԱՋԻՆ ՀԱՐԿ		
Ըրև. 787.9մ² / Օգո. 621.1մ²		
№	ԱՆՎԱՆՈՒՄ	ՄԱԿԵՐԵՍ
1-1	Նախամուտք - աստիճանավանդակ	16.2մ²
1-2	Միջանցք	37.9մ²
1-3	Նախամուտք	5.9մ²
1-4	Հանդերձարան	20.0մ²
1-5	Պահեստ	6.1մ²
1-6	Պահեստ	5.3մ²
1-7	Դասասենյակ	51.4մ²
1-8	Ս/Բ	8.4մ²
1-9	Ննջասենյակ	50.8մ²
1-10	Տնօրենի կաբինետ	13.8մ²
1-11	Հանդերձարան	18.9մ²
1-12	Պահեստ	5.4մ²
1-13	Պահեստ	5.1մ²
1-14	Դասասենյակ	52.9մ²
1-15	Մեթոդական կաբինետ	12.7մ²
1-16	Ննջարան	51.8մ²
1-17	Ս/Բ	8.6մ²
1-18	Միջանցք	21.2մ²
1-19	Միջանցք	25.2մ²
1-20	Հանդերձարան	3.3մ²
1-21	Պահեստ	6.0մ²
1-22	Դահլիճ	71.8մ²
1-23	Խոհանոց	29.0մ²
1-24	Պահեստ	9.6մ²
1-25	Պահեստ	8.0մ²
1-26	Կաթսայատուն	7.4մ²
1-27	Լվացքատուն - արդուկի սենյակ	20.1մ²
1-28	Լոգուպեղ	7.0մ²
1-29	Հոգեբան	6.2մ²
1-30	Բուժկետ	12.2մ²
1-31	Ս/Բ	3.3մ²
1-32	Ս/Բ	10.1մ²
1-33	Ս/Բ	9.3մ²
	Ընդհանուր	620.9մ²

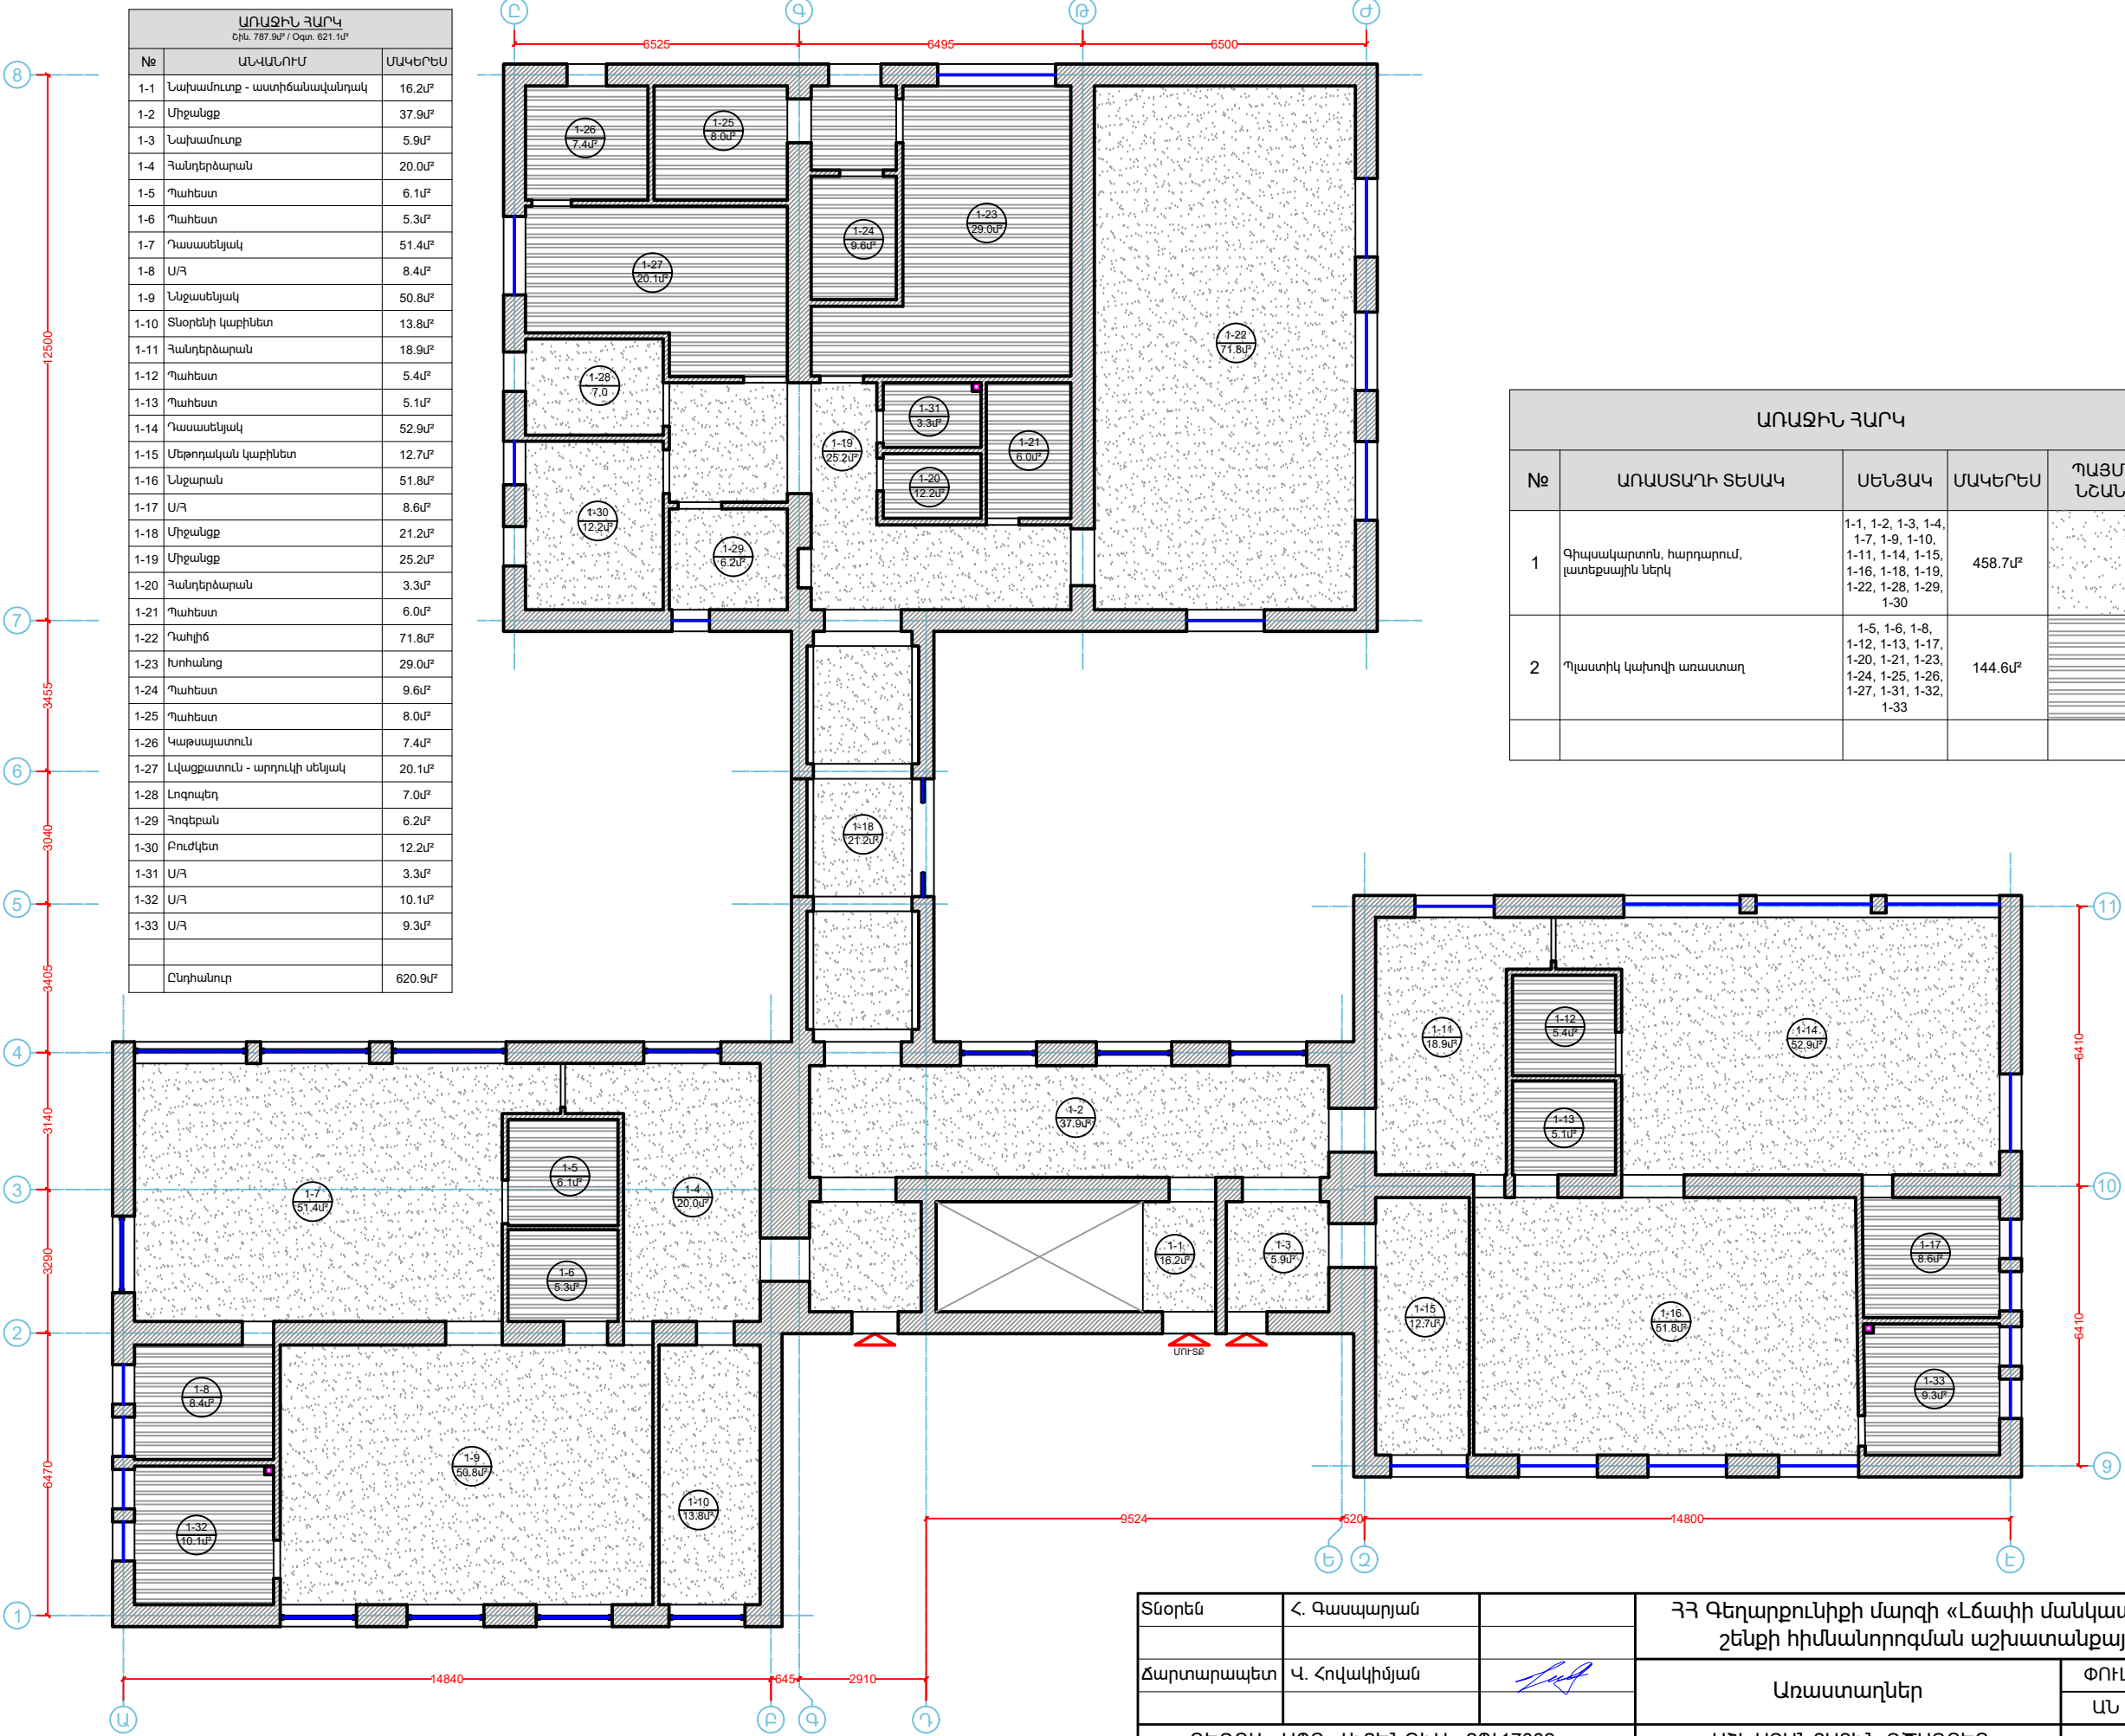

ԱՌԱՋԻՆ ՀԱՐԿ				
№	ԱՌԱՍՏԱԴԻ ՏԵՍԱԿ	ՍԵՆՑԱԿ	ՄԱԿԵՐԵՍ	ՊԱՅՄ. ՆՇԱՆ
1	Գիպակարտուն, հարդարում, լատեքսային ներկ	1-1, 1-2, 1-3, 1-4, 1-7, 1-9, 1-10, 1-11, 1-14, 1-15, 1-16, 1-18, 1-19, 1-22, 1-28, 1-29, 1-30	458.7մ²	
2	Պլաստիկ կախովի առաստաղ	1-5, 1-6, 1-8, 1-12, 1-13, 1-17, 1-20, 1-21, 1-23, 1-24, 1-25, 1-26, 1-27, 1-31, 1-32, 1-33	144.6մ²	


Տնօրեն	Հ. Գասպարյան		ՀՀ Գեղարքունիքի մարզի «Լճափի մանկապարտեզ» ՀՈԱԿ-ի շենքի հիմնախորհրդի աշխատանքային նախագիծ		
Ճարտարապետ	Վ. Հովակիմյան		Առաստաղներ	ՓՈՒԼ	ԹԵՐԹ
				ԱՆ	25
					37
«ՈՒԵԳՈՒԼ» ՍՊԸ ԼԻՑԵՆԶԻԱ ՔՊԼ17082			ԱՇԽԱՏԱՆՔԱՅԻՆ ԳԾԱԳԻՐ		

Առաստաղներ - երկրորդ հարկ

Մ 1:150


ԵՐԿՐՈՐԴ ՀԱՐԿ		
ԸՆԴ. 497.0մ² / Օգո. 389.7մ²		
№	ԱՆՎԱՆՈՒՄ	ՄԱԿԵՐԵՍ
2-1	Աստիճանակալանդակ	15.6մ²
2-2	Միջանցք	48.5մ²
2-3	Հանդերձարան	20.3մ²
2-4	Դասասենյակ	51.1մ²
2-5	Պահեստ	5.6մ²
2-6	Պահեստ	5.3մ²
2-7	Ննջասենյակ	64.9մ²
2-8	Ս/Հ	8.3մ²
2-9	Ս/Հ	9.4մ²
2-10	Հանդերձարան	20.0մ²
2-11	Դասասենյակ	51.7մ²
2-12	Ննջասենյակ	65.4մ²
2-13	Պահեստ	5.3մ²
2-14	Պահեստ	5.6մ²
2-15	Ս/Հ	8.6մ²
2-16	Ս/Հ	10.0մ²
	Ընդհանուր	395.7մ²

ԵՐԿՐՈՐԴ ՀԱՐԿ				
№	ԱՌԱՍՏԱԴԻ ՏԵՍԱԿ	ՍԵՆՅԱԿ	ՄԱԿԵՐԵՍ	ՊԱՅՄ. ՆՇԱՆ
1	Գիպակարտոն, հարդարում, լատեքսային ներկ	2-1, 2-2, 2-3, 2-4, 2-7, 2-10, 2-11, 2-12	338.6մ²	
2	Պլաստիկ կախովի առաստաղ	2-5, 2-6, 2-8, 2-9, 2-13, 2-14, 2-15, 2-16	58.1մ²	

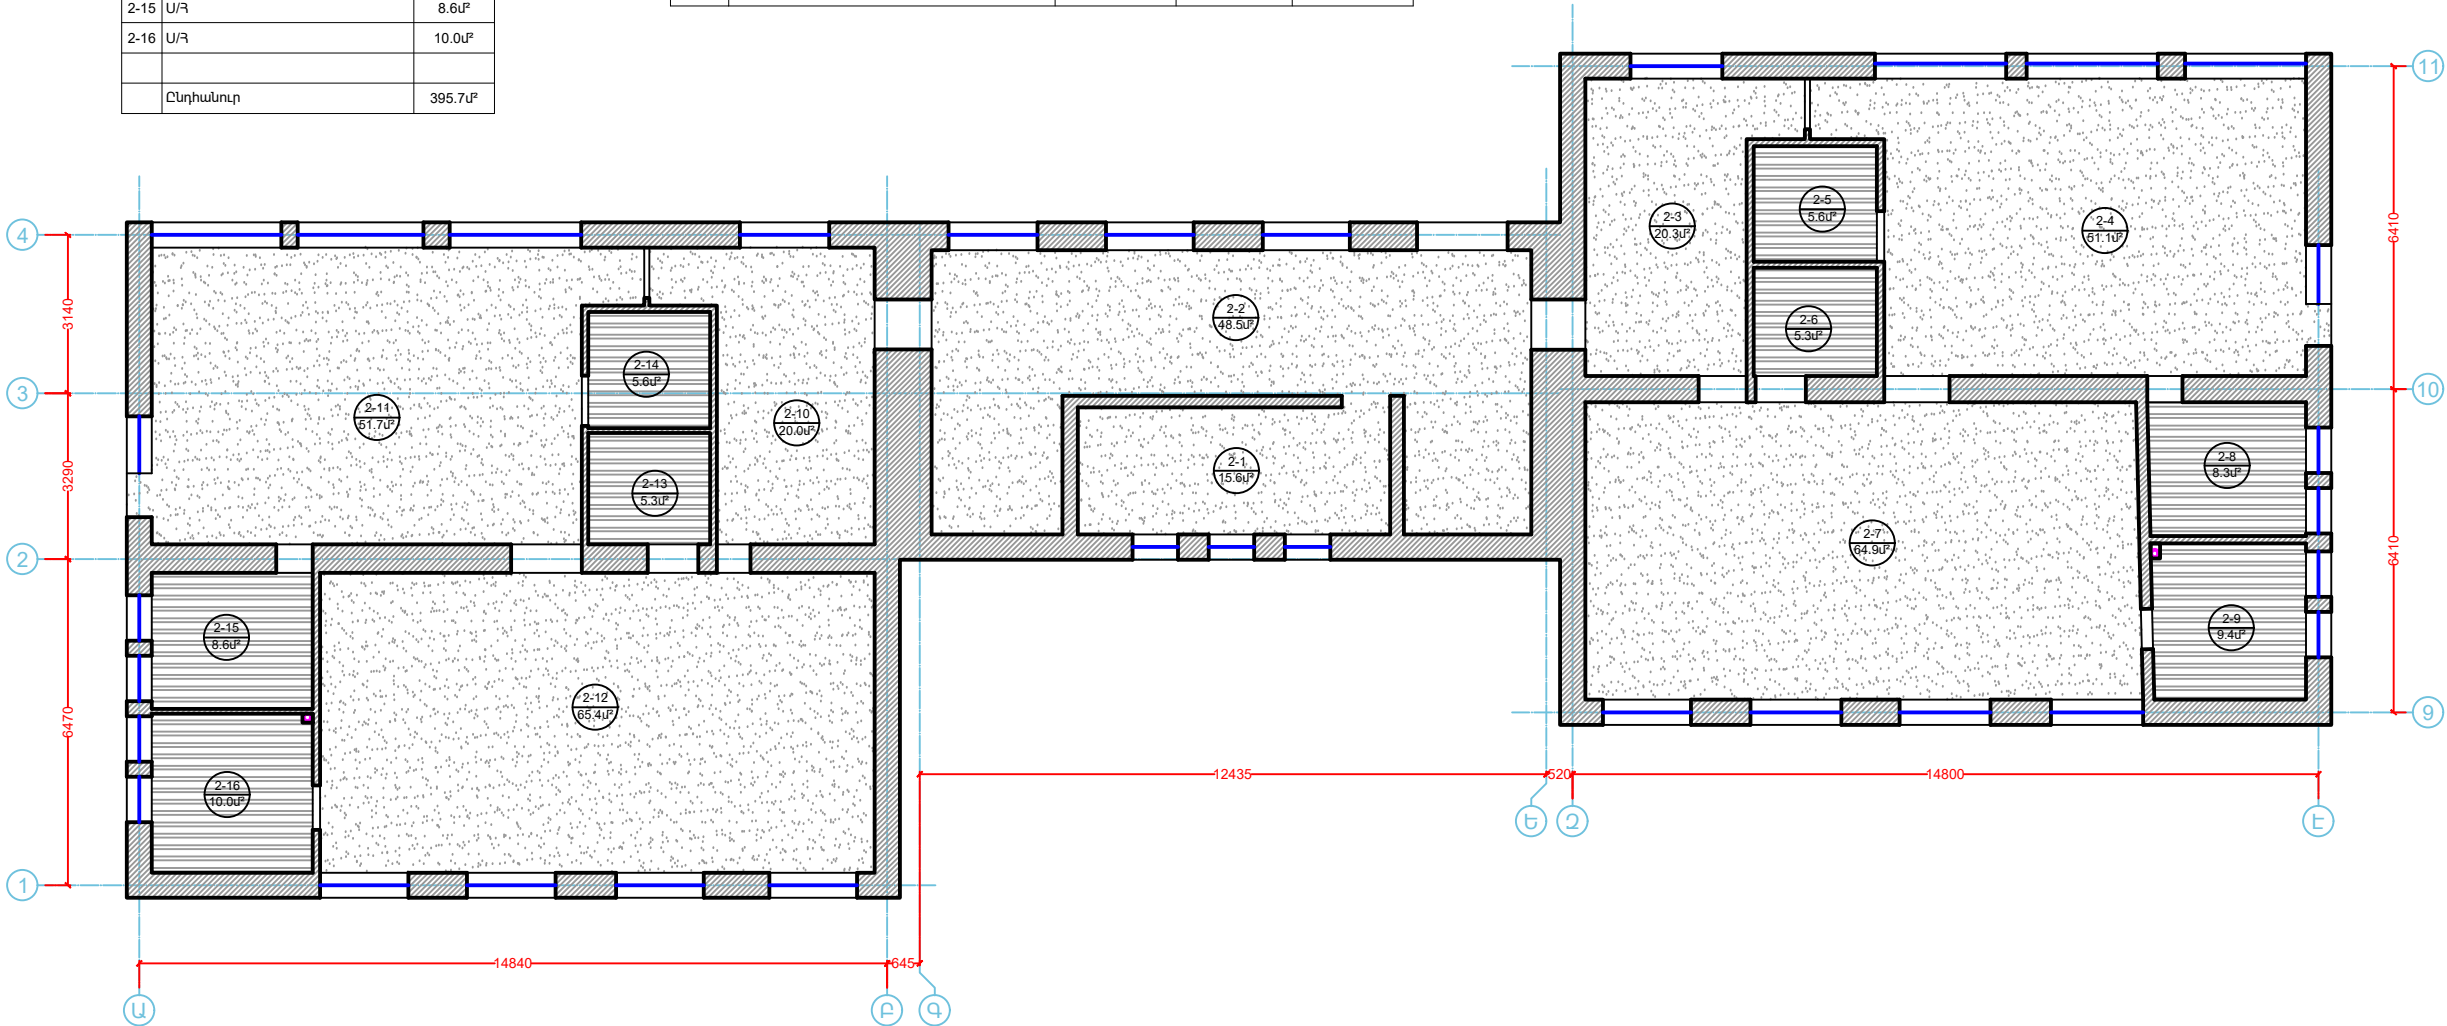

Տնօրեն	Հ. Գասպարյան		ՀՀ Գեղարքունիքի մարզի «Լճափի մանկապարտեզ» ՀՈԱԿ-ի շենքի հիմնախորհրդման աշխատանքային նախագիծ		
Ճարտարապետ	Վ. Հովակիմյան				
			Առաստաղներ	ՓՈՒԼ	ԹԵՐԹ
				ԱՆ	26
					37
«ՈՒԵՈՒԼ» ՍՊԸ ԼԻՑԵՆԶԻԱ ՔՊԼ17082			ԱՇԽԱՏԱՆՔԱՅԻՆ ՂԾԱԳՐԵՐ		


U 1:150

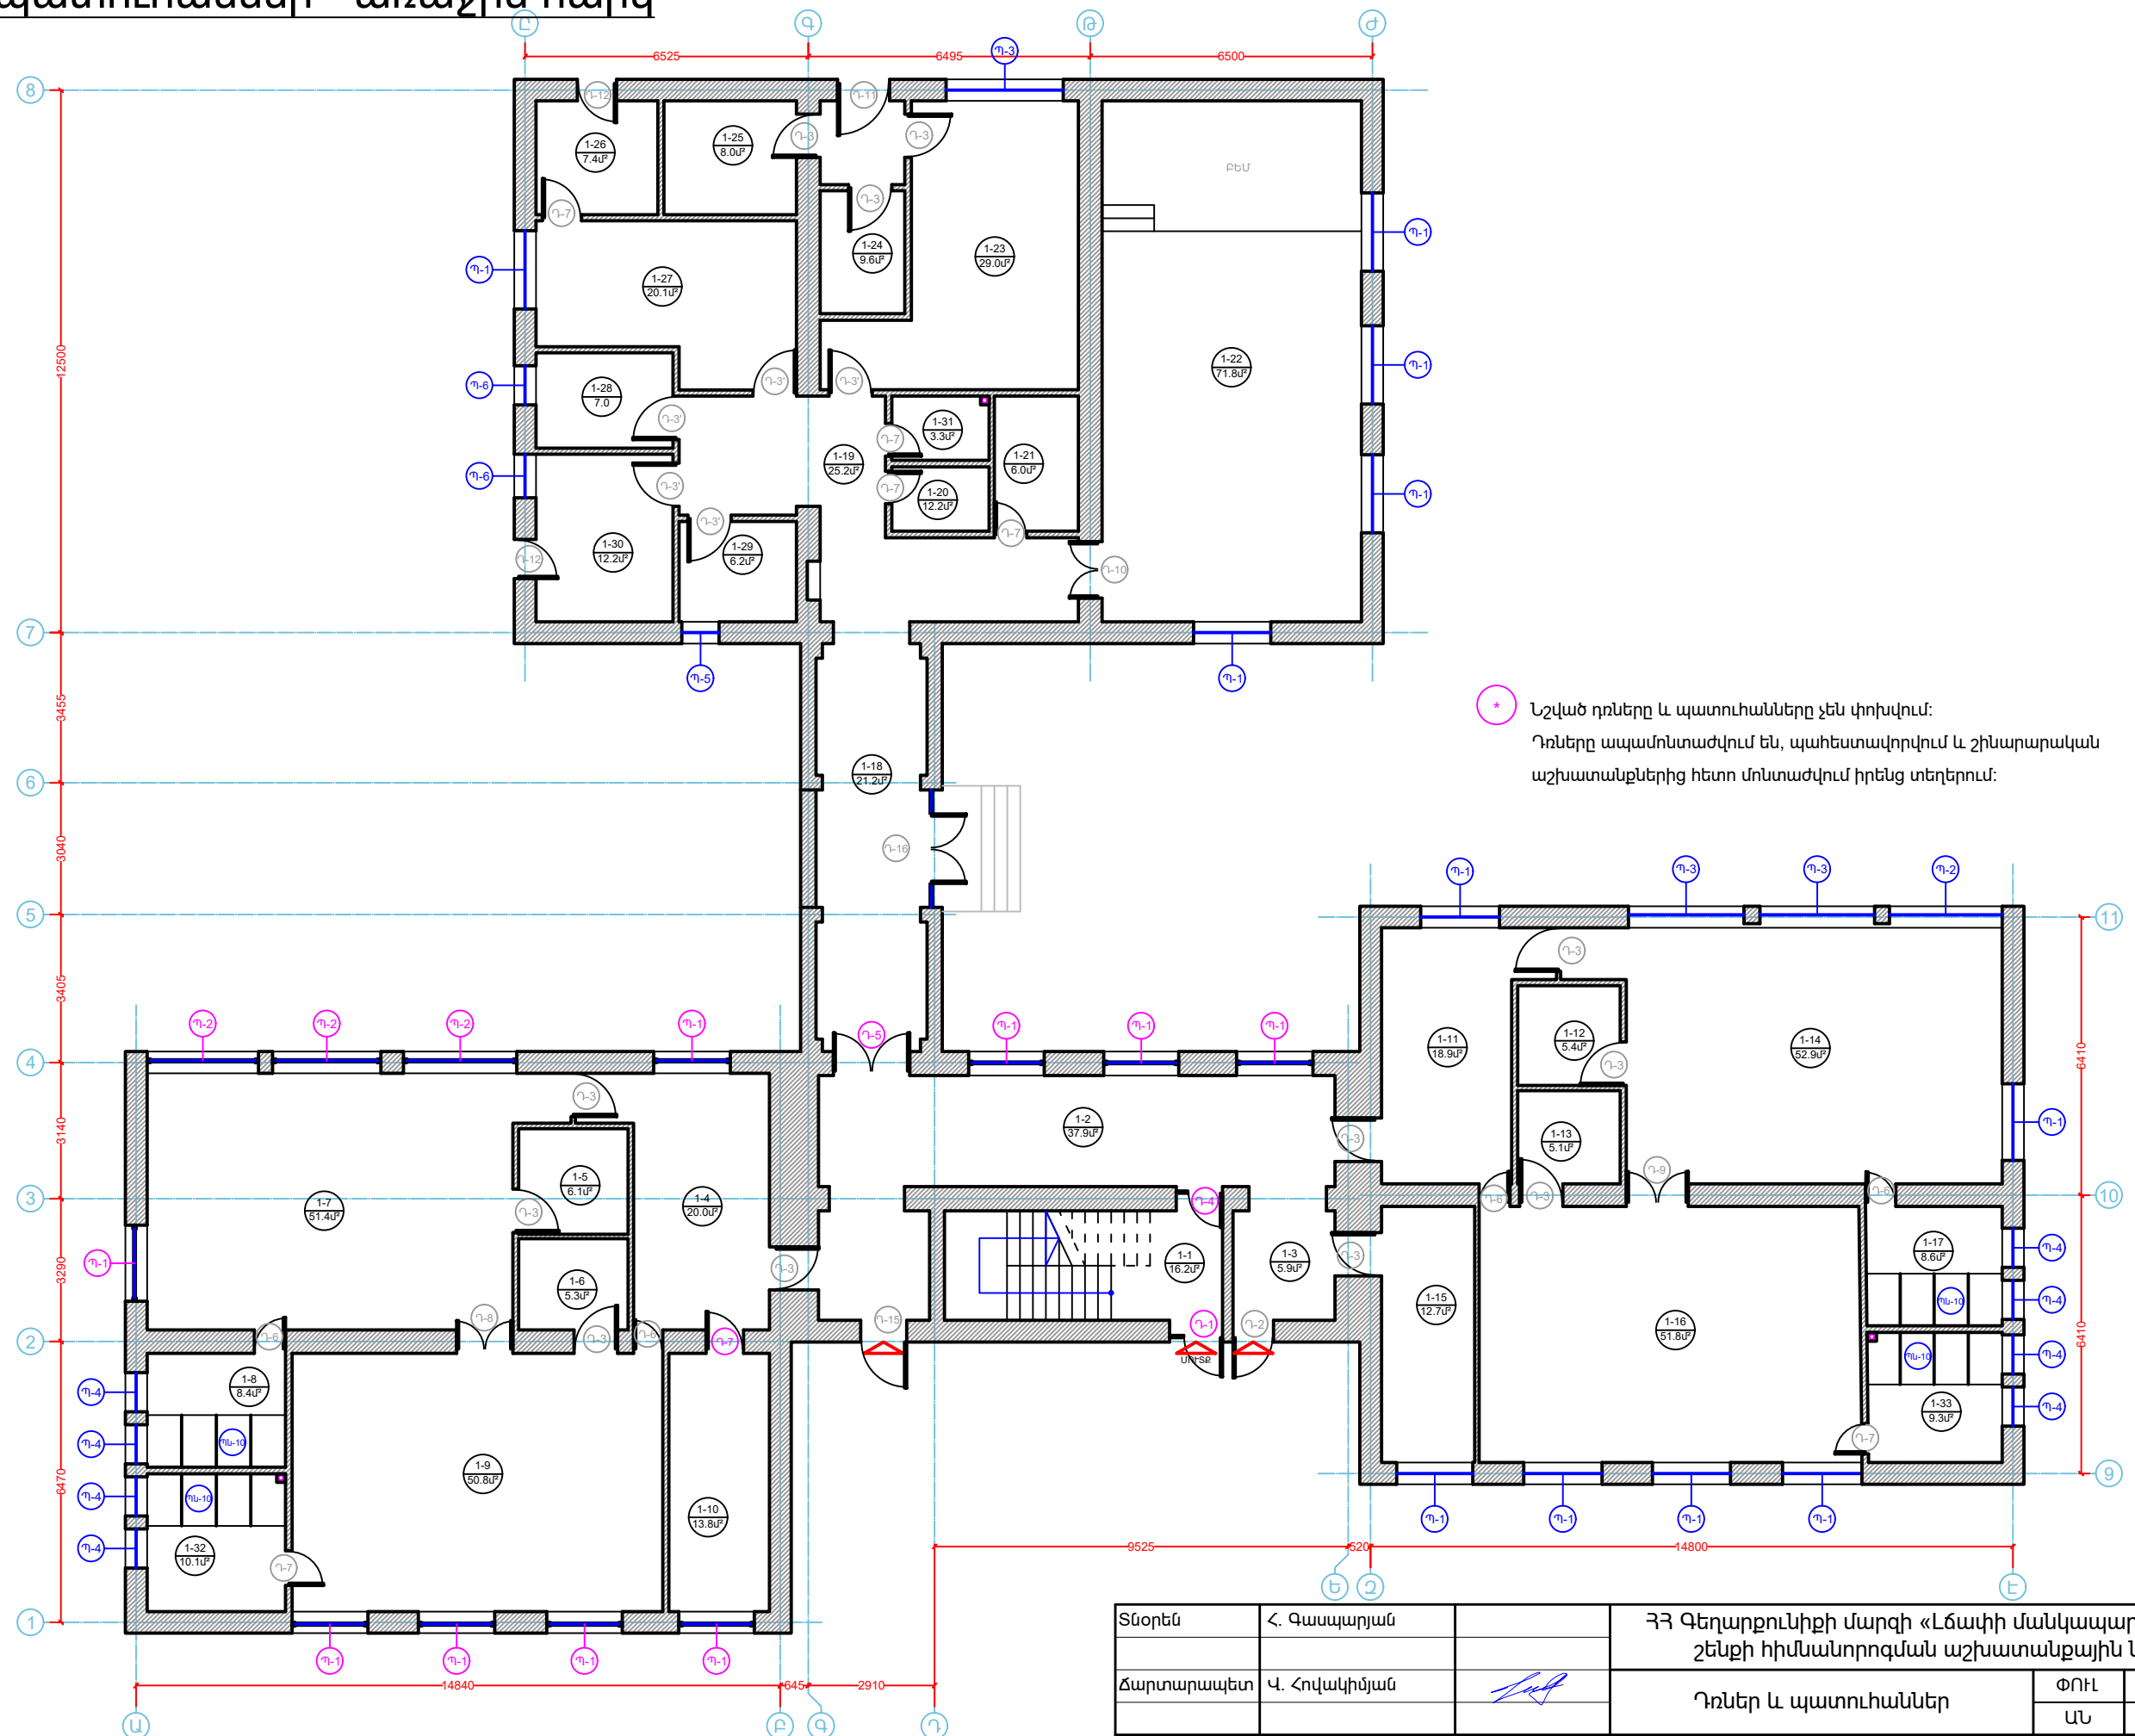

Տնօրեն	Հ. Գասպարյան		ՀՀ Գեղարքունիքի մարզի «Լճափի մանկապարտեզ» ՀՈԱԿ-ի շենքի հիմնանորոգման աշխատանքային նախագիծ			
Ճարտարապետ	Վ. Հովակիմյան		Դռներ և պատուհաններ	ԺՈՒԼ	ԹԵՐԹ	ԹԵՐԹԵՐ
				ԱՆ	27	37
«ՈՒԳՈՒԼ» ՍՊԸ ԼԻՑԵՆԶԻԱ ՔՊԼ17082			ԱՇԽԱՏԱՆՔԱՅԻՆ ԳԾԱԳՐԵՐ			

Դռներ և պատուհաններ - երկրորդ հարկ

Մ 1:150

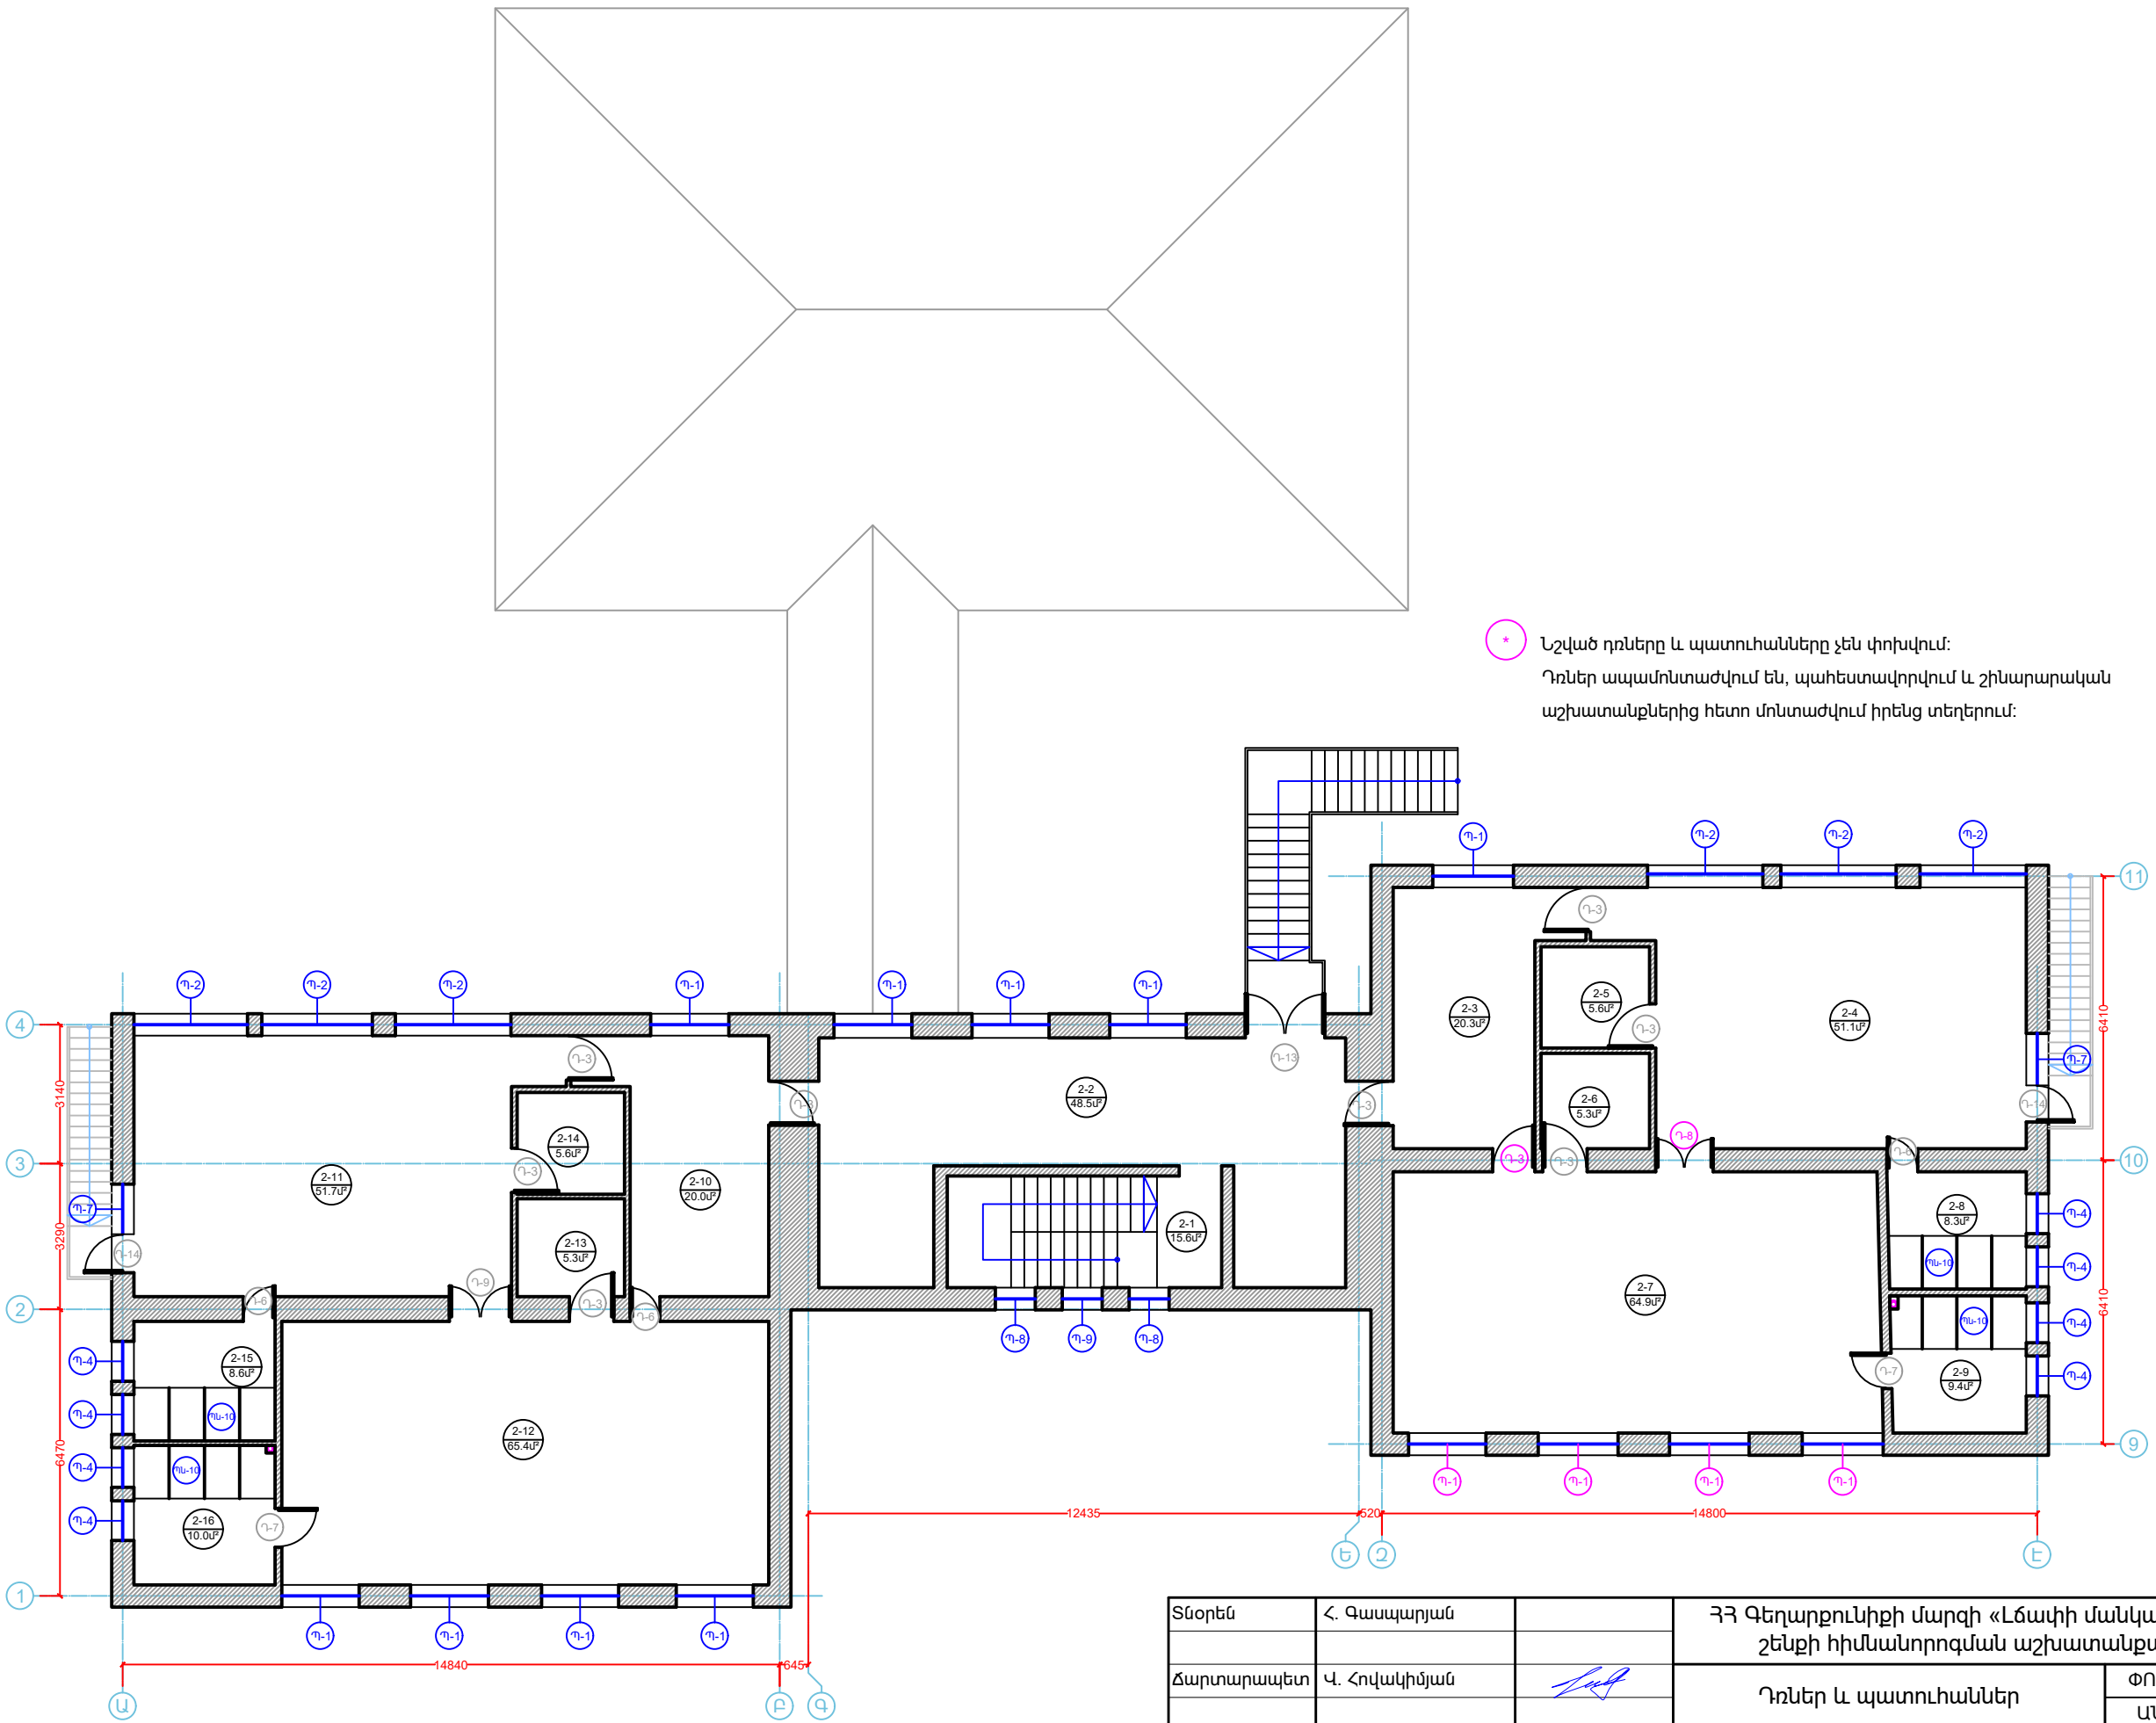


* Նշված դռները և պատուհանները չեն փոխվում:
Դռներ ապամոնտաժվում են, պահեստավորվում և շինարարական
աշխատանքներից հետո մոնտաժվում իրենց տեղերում:

Տնօրեն	Հ. Գասպարյան		ՀՀ Գեղարքունիքի մարզի «Լճափի մանկապարտեզ» ՀՈԱԿ-ի շենքի հիմնախորհրդի աշխատանքային նախագիծ		
Ճարտարապետ	Վ. Հովակիմյան		Դռներ և պատուհաններ	ՓՈՒԼ ԱՆ	ԹԵՐԹ 28
«ՈՒԵԳՈՒԼ» ՍՊԸ ԼԻՑԵՆԶԻԱ ՔՊԼ17082			ԱՇԽԱՏԱՆՔԱՅԻՆ ԳԾԱԳՐԵՐ	ԹԵՐԹԵՐ 37	

Դռների մասնագիր

Մ 1:50

ԴՐՈՆԵՐԻ ԾԱՎԱԼԱԹԵՐԹ						
№	ՍԵՆՅԱԿ	ՄԵՎԱՆՈՒՄ	ԼԱՅՆՔ / մմ	ԲԱՐՁՐ. / մմ	ՔԱՆԱԿ / հատ	ՄԱԿԵՐԵՍ / մ²
Դ-1	1-1	Այլումինե արտաքին դուռ (երկփեղկ)	1250	2300		
Դ-2	1-3	Այլումինե արտաքին դուռ (երկփեղկ)	950	2300	1	2.2
Դ-3	1-2 / 1-11 1-3 / 1-15 1-2 / 1-4 1-4 / 1-7 1-7 / 1-5 1-11 / 1-14 1-12 / 1-14 1-13 / 1-16 1-23 / 1-24 1-24 1-24 / 1-25 2-2 / 2-3 2-3 / 2-4 2-4 / 2-5 2-6 / 2-7 2-2 / 2-10 2-10 / 2-11 2-11 / 2-14 2-12 / 2-13	ՄՐՖ-ից միջսենյակային դուռ (երկփեղկ)	1000	2100	19	39.9
Դ-3'	1-19 / 1-23 1-19 / 2-27 1-19 / 1-28 1-19 / 1-29 1-19 / 1-30	ՄՐՖ-ից միջսենյակային դուռ, ապակե փաթեթով	1000	2100	5	10.5
Դ-4	1-1 / 1-2	Մ/պլաստե արտաքին դուռ (երկփեղկ)	1100	2500		
Դ-5	1-2 / 1-18	Մ/պլաստե արտաքին դուռ (երկփեղկ)	1760	2500		
Դ-6	1-4 / 1-9 1-7 / 1-8 1-11 / 1-16 1-14 / 1-17 2-4 / 2-8 2-10 / 2-12 2-11 / 2-15	Մ/պլաստե միջսենյակային դուռ	700	2100	7	10.3
Դ-7	1-9 / 1-32 1-16 / 1-33 1-19 / 1-20 1-19 / 1-21 1-19 / 1-31 1-26 / 1-27 2-9 / 2-7 2-12 / 2-16	Մ/պլաստե միջսենյակային դուռ	800	2100	8	13.4
Դ-8	1-7 / 1-9	Մ/պլաստե միջսենյակային դուռ, ապակե փաթեթով (երկփեղկ)	1300	2100	1	2.7
Դ-9	1-14 / 1-16 2-11 / 2-12	Մ/պլաստե միջսենյակային դուռ, ապակե փաթեթով (երկփեղկ)	1400	2100	2	5.9
Դ-10	1-19 / 1-22	Մ/պլաստե միջսենյակային դուռ, ապակե փաթեթով (երկփեղկ)	1300	2100	1	2.7
Դ-11	1-24	Այլումինե արտաքին դուռ (երկփեղկ)	1200	2100	1	2.5
Դ-12	1-26 1-28 1-30	Այլումինե արտաքին դուռ, ապակե փաթեթով	900	2100	3	5.7
Դ-13	2-2	Այլումինե արտաքին դուռ, ապակե փաթեթով (երկփեղկ)	1800	2700	1	4.9
Դ-14	2-4 2-11	Այլումինե արտաքին դուռ, ապակե փաթեթով	900	2700	2	4.9
Դ-15	1-2	Այլումինե արտաքին դուռ	1100	2300	1	2.5
Դ-16	1-2	Այլումինե արտաքին դուռ, ապակե փաթեթով (երկփեղկ)	2700	2200	1	5.9
		ԸՆԴՀԱՆՈՒՐ			53	

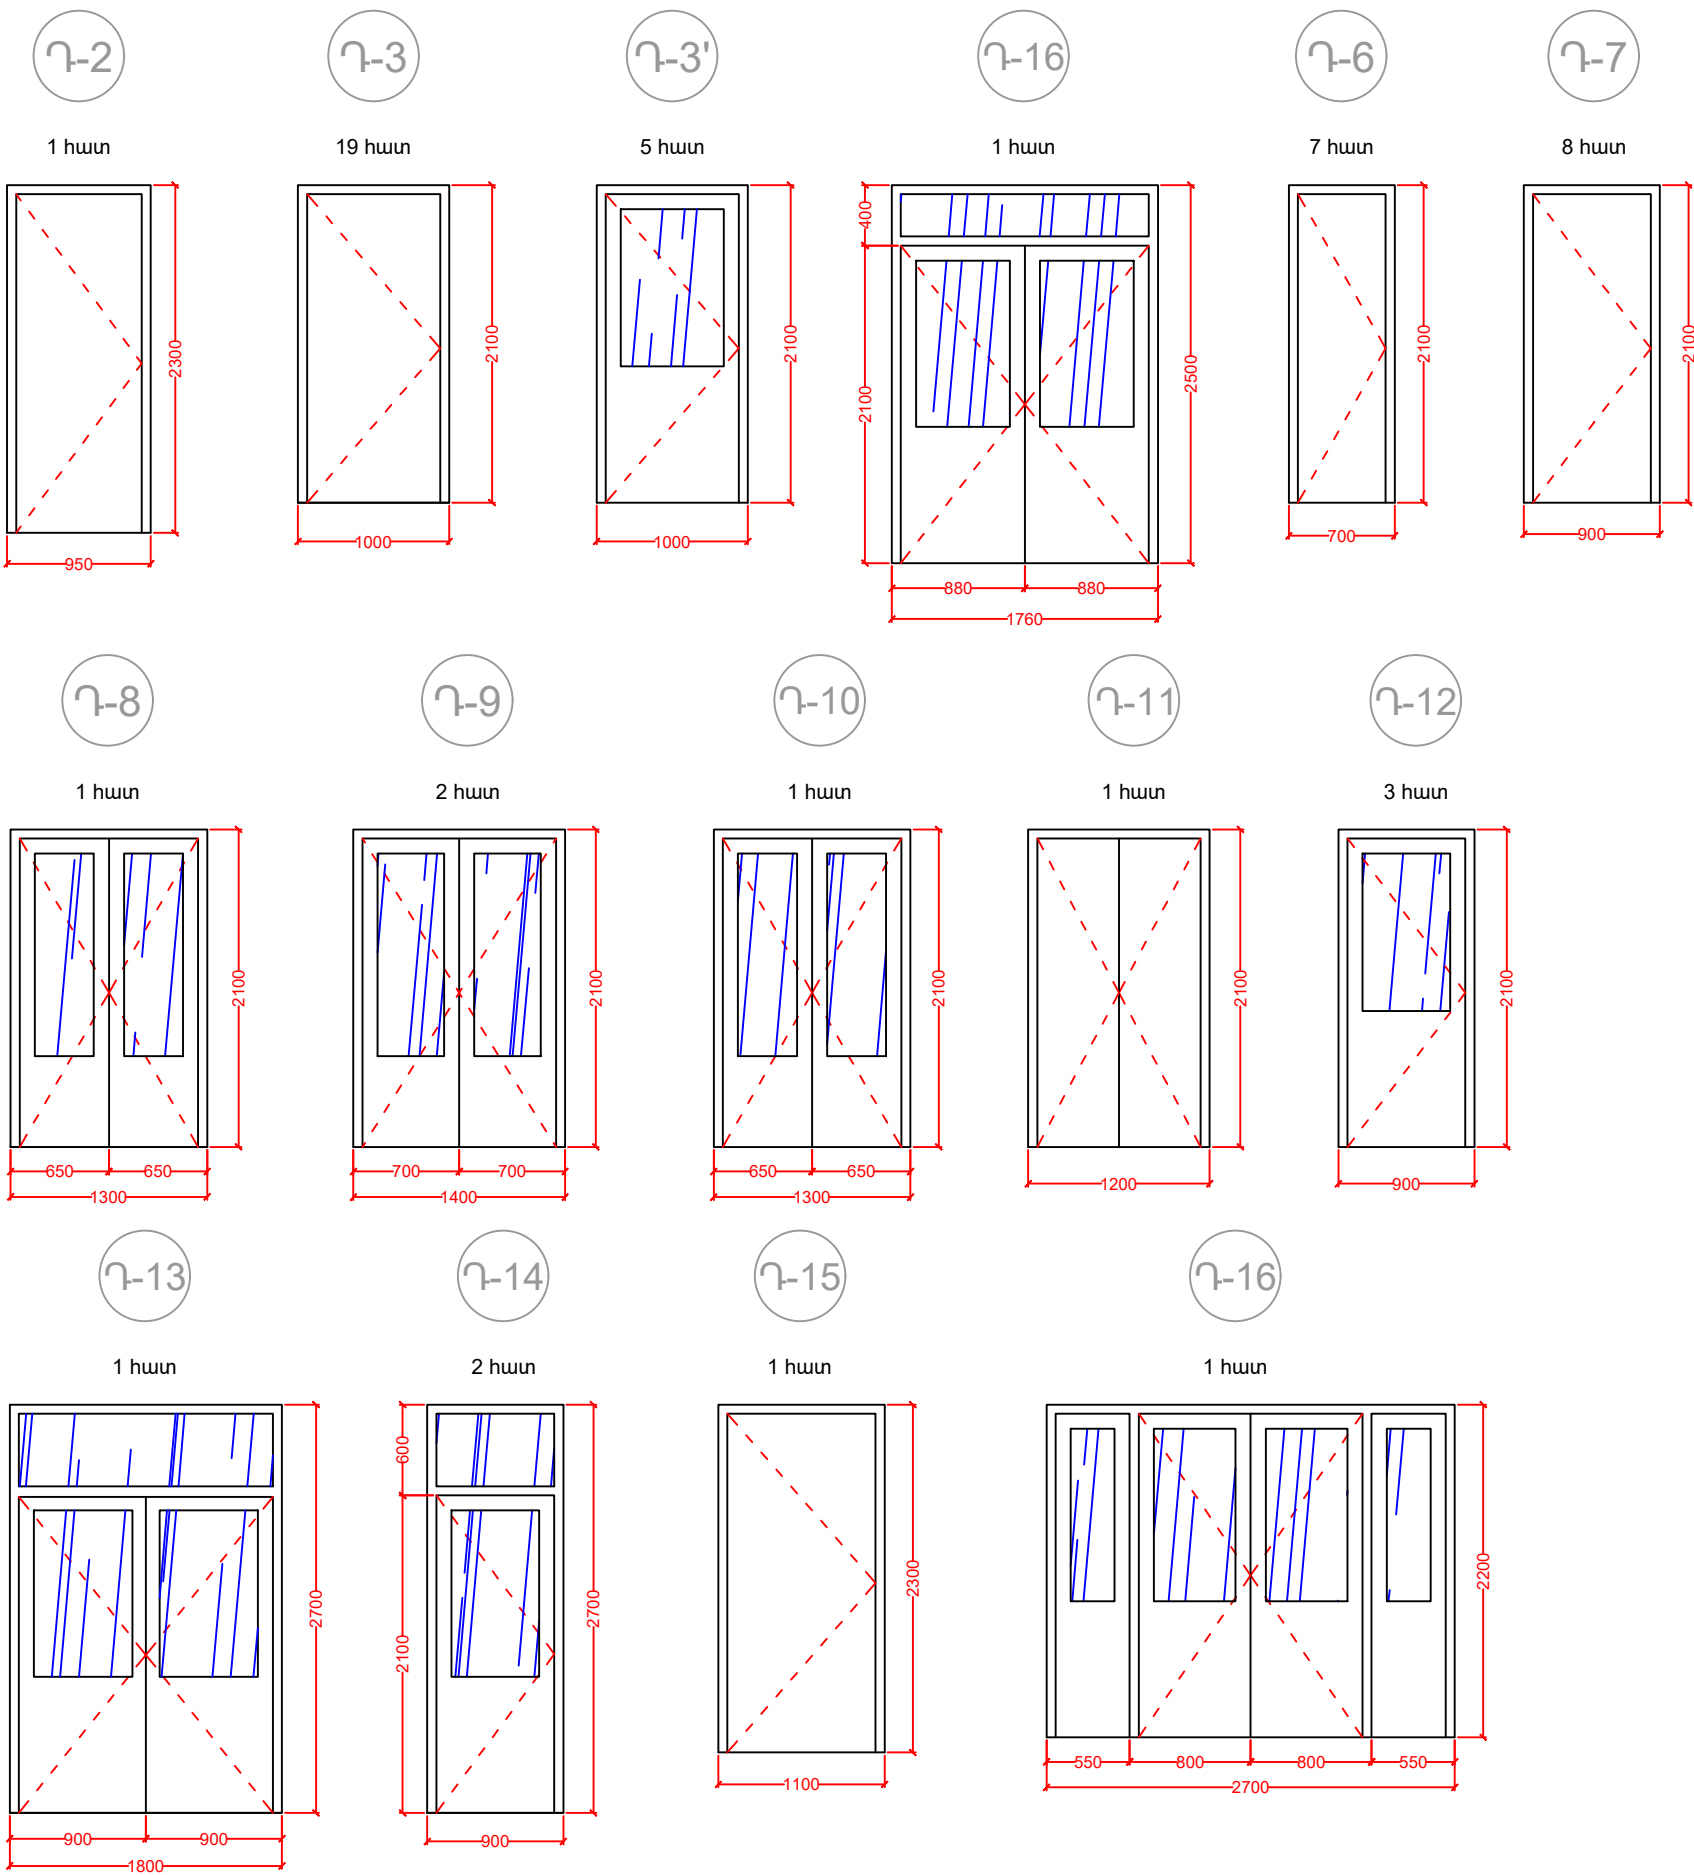


* Բացվացքների վերջնական չափերը վերցնել դռների ապամոնտաժումից հետո


Տնօրեն	Հ. Գասպարյան		ՀՀ Գեղարքունիքի մարզի «Լճափի մանկապարտեզ» ՀՈԱԿ-ի շենքի հիմնախորհրդման աշխատանքային նախագիծ		
Ճարտարապետ	Վ. Հովակիմյան				
			Դռների մասնագիր	ՓՈՒԼ	ԹԵՐԹ
				ԱՆ	29
					37
«ՈՒԵԳՈՒԼ» ՍՊԸ ԼԻՑԵՆԶԻԱ ՔՊԼ17082			ԱՇԽԱՏԱՆՔԱՅԻՆ ԳԾԱԳՐԵՐ		

Պատուհանների մասնագիր

Մ 1:50

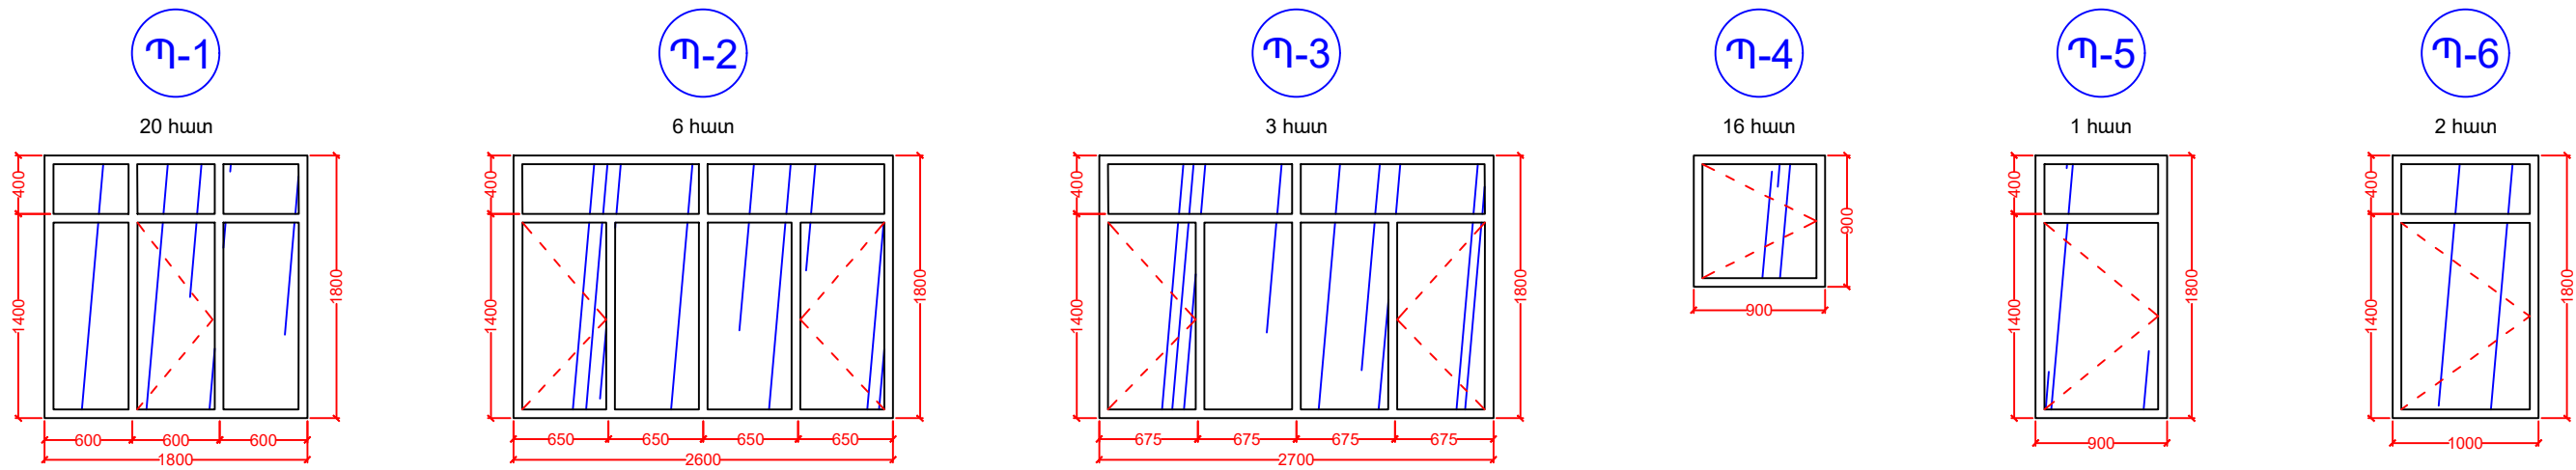

ՊԱՏՈՒՀԱՆՆԵՐԻ ԾԱՎԱԼԱԹԵՐԹ								
№	ՍԵՆՅԱԿ	ԱՆՎԱՆՈՒՄ	ԼԱՅՆ. / մմ	ԲԱՐՁՐ. / մմ	ՔԱՆԱԿ / հատ	ՄԱԿԵՐԵՍ / մ²	ԲԱՑՎՈՂ ՄԱՍ / մ²	ԽՈՒՆ ՄԱՍ / մ²
Պ-1	1-11, 1-12, 1-14, 1-15, 1-16, 1-22, 1-27, 2-2, 2-3, 2-10, 2-12	Պատուհան - Մետաղապլաստե, բլրկով, սպիտակ, 60մմ հաստ., ապակեփաթեթով 4+4մմ հայկական պրոֆիլ, բացվող	1800	1800	20	64.8	16.8	48.0
Պ-2	1-7, 1-14, 2-4, 2-11	Պատուհան - Մետաղապլաստե, բլրկով, սպիտակ, 60մմ հաստ., ապակեփաթեթով 4+4մմ հայկական պրոֆիլ, բացվող	2600	1800	6	28.1	10.9	17.5
Պ-3	1-14, 1-23	Պատուհան - Մետաղապլաստե, բլրկով, սպիտակ, 60մմ հաստ., ապակեփաթեթով 4+4մմ հայկական պրոֆիլ, բացվող	2700	1800	3	14.6	5.7	8.9
Պ-4	1-8, 1-16, 1-17, 2-16, 2-17, 2-23, 2-24	Պատուհան - Մետաղապլաստե, բլրկով, սպիտակ, 60մմ հաստ., ապակեփաթեթով 4+4մմ հայկական պրոֆիլ, բացվող	900	900	16	13.0	13.0	
Պ-5	1-29	Պատուհան - Մետաղապլաստե, բլրկով, սպիտակ, 60մմ հաստ., ապակեփաթեթով 4+4մմ հայկական պրոֆիլ, բացվող	900	1800	1	1.6	1.6	
Պ-6	1-28, 1-30	Պատուհան - Մետաղապլաստե, բլրկով, սպիտակ, 60մմ հաստ., ապակեփաթեթով 4+4մմ հայկական պրոֆիլ, բացվող	1000	1800	2	3.6	1.8	
Պ-7	2-4, 2-11	Պատուհան - Մետաղապլաստե, բլրկով, սպիտակ, 60մմ հաստ., ապակեփաթեթով 4+4մմ հայկական պրոֆիլ, բացվող	1180	1800	2	4.2	4.2	
Պ-8	2-1	Պատուհան - Մետաղապլաստե, բլրկով, սպիտակ, 60մմ հաստ., ապակեփաթեթով 4+4մմ հայկական պրոֆիլ, չբացվող	900	600	2	1.1		1.1
Պ-9	2-1	Պատուհան - Մետաղապլաստե, բլրկով, սպիտակ, 60մմ հաստ., ապակեփաթեթով 4+4մմ հայկական պրոֆիլ, չբացվող	900	1500	1	1.4		1.4
Պն-10	1-8, 1-32, 1-17, 1-33 2-8, 2-9, 2-15, 2-16	Մետաղապլաստե խուլ պանել	1200	1500	24	43.2		
Պն-10	1-8, 1-32, 1-17, 1-33 2-8, 2-9, 2-15, 2-16	Մետաղապլաստե դուռ	740	1450	24	25.8		
		Ընդհանուր			53	132.3	54.0	76.9

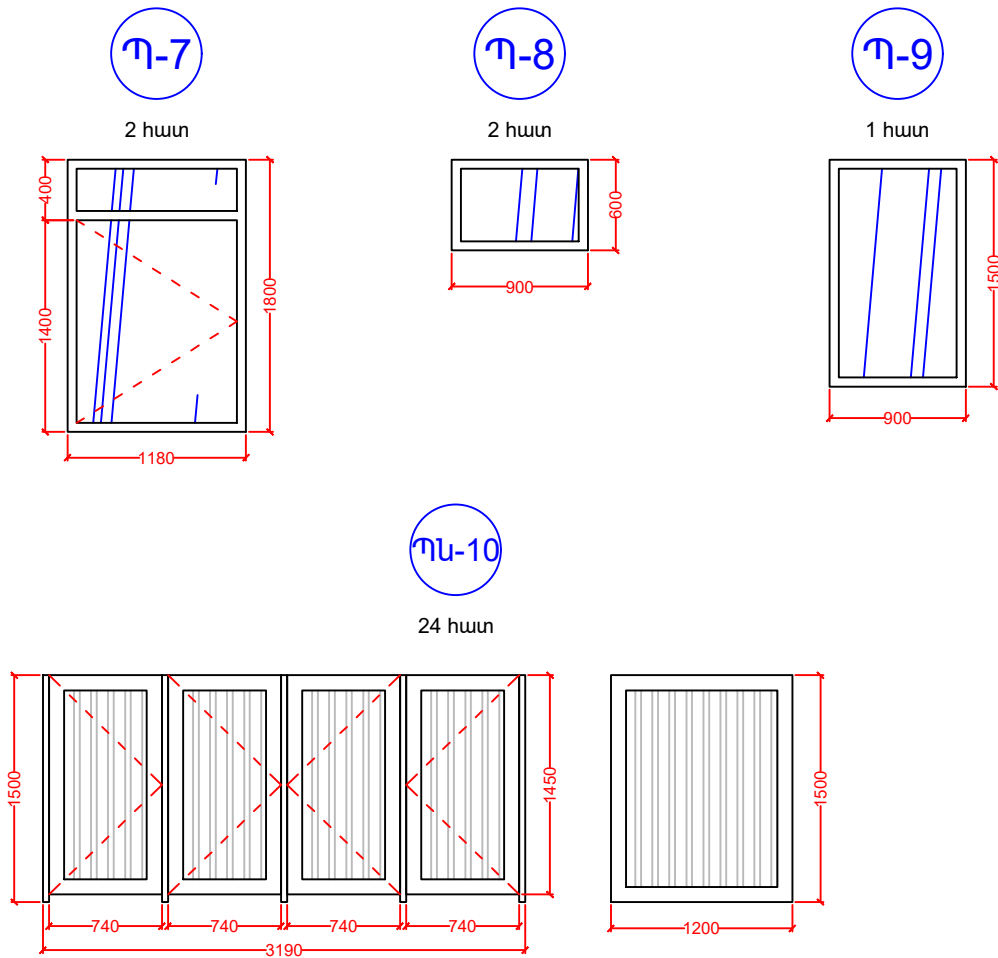


* Բացվացքների վերջնական չափերը վերցնել պատուհանների ապամոնտաժումից հետո

Տնօրեն	Հ. Գասպարյան		ՀՀ Գեղարքունիքի մարզի «Լճափի մանկապարտեզ» ՀՈԱԿ-ի շենքի հիմնաևորոգման աշխատանքային նախագիծ		
Ճարտարապետ	Վ. Հովակիմյան				
			Պատուհանների մասնագիր	ՓՈՒՆ ԱՆ	ԹԵՐԹ 30
«ՈՒԵԳՈՒՆ» ՍՊԸ ԼԻՑԵՆԶԻԱ ՔՊԼ17082			ԱՇԽԱՏԱՆՔԱՅԻՆ ԳԾԱԳՐԵՐ	ԹԵՐԹԵՐ 37	

Կանգնակների և հենազերանների հատակագիծ


Մ 1:150

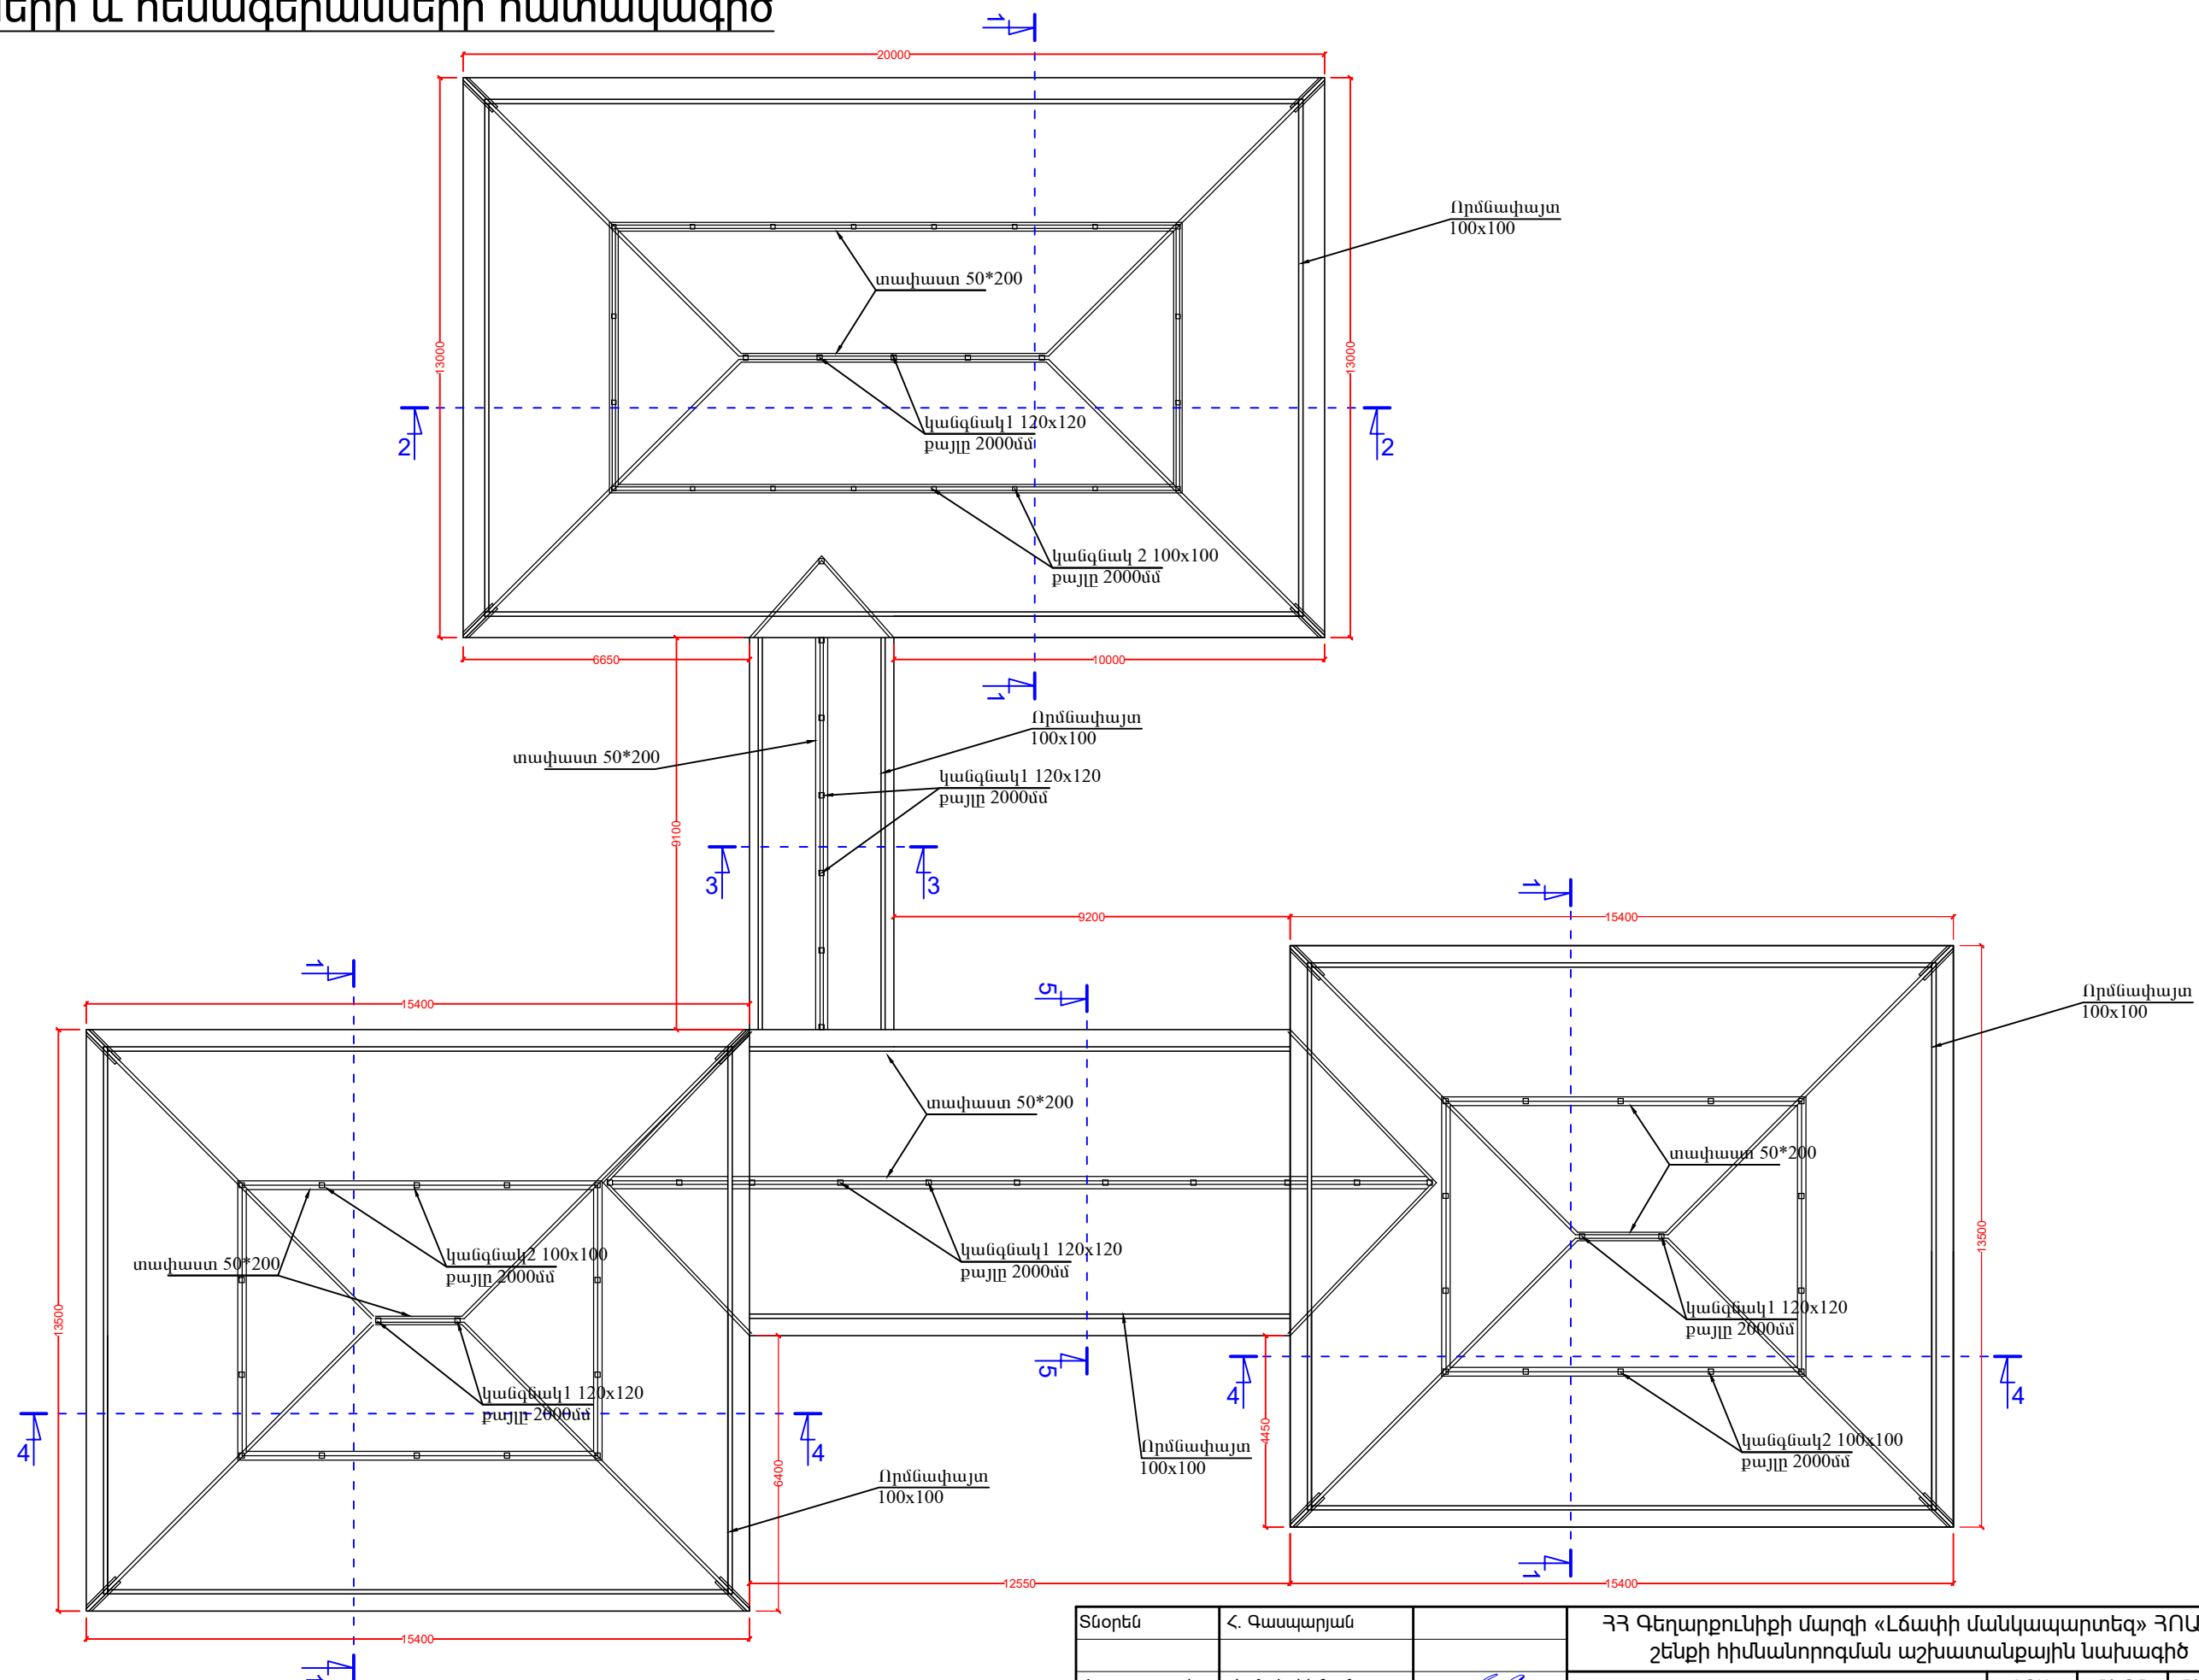

Տնօրեն	Հ. Գասպարյան		ՀՀ Գեղարքունիքի մարզի «Լճափի մանկապարտեզ» ՀՈԱԿ-ի շենքի հիմնախորոզման աշխատանքային նախագիծ		
Ճարտարապետ	Վ. Հովակիմյան		Տանիքի հատակագիծ	ՓՈՒԼ	ԹԵՐԹ
				ԱՆ	31
«ՈՒԳՈՒԼ» ՍՊԸ ԼԻՑԵՆԶԻԱ ՔՊԼ17082			ԱՇԽԱՏԱՆՔԱՅԻՆ ԳԾԱԳՐԵՐ	ԹԵՐԹԵՐ	37

Ծաղիների հատակագիծ


Մ 1:150

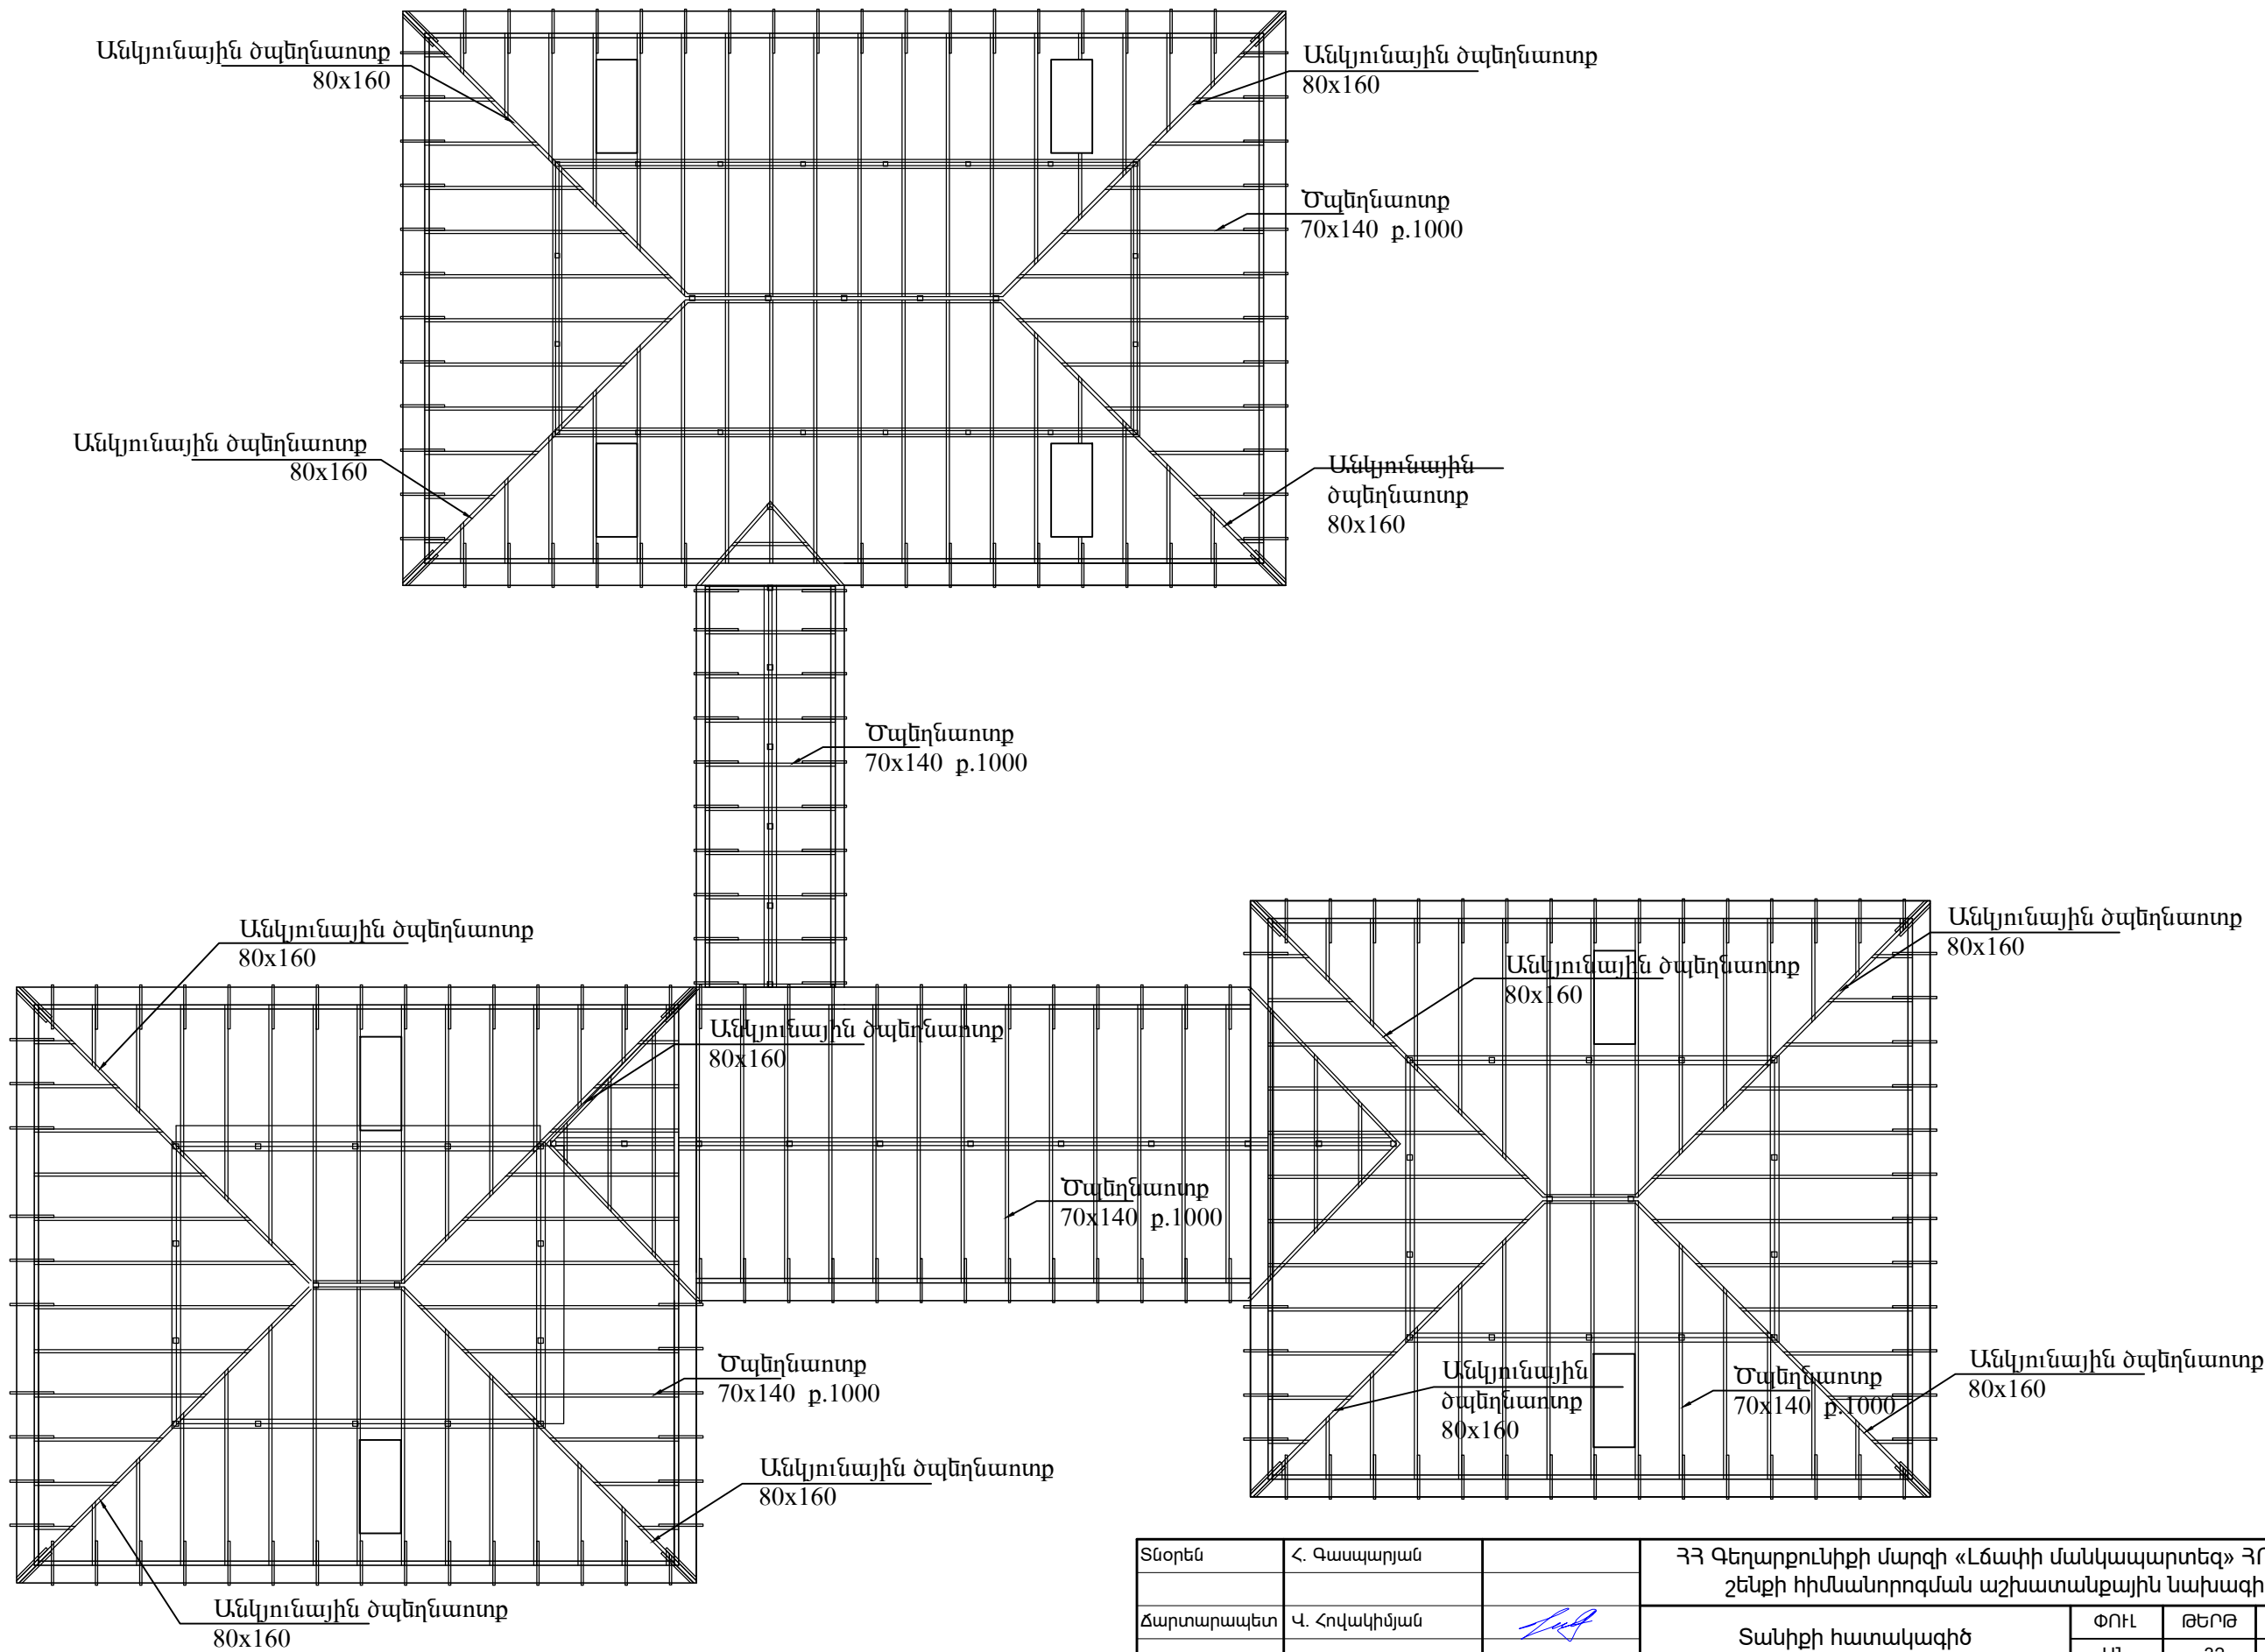

Տնօրեն	Հ. Գասպարյան		ՀՀ Գեղարքունիքի մարզի «Լճափի մանկապարտեզ» ՀՈԱԿ-ի շենքի հիմնանորոգման աշխատանքային նախագիծ			
Ճարտարապետ	Վ. Հովակիմյան		Տանիքի հատակագիծ	ՓՈՒԼ	ԹԵՐԹ	ԹԵՐԹԵՐ
				ԱՆ	32	37
«ՈՒԵԳՈՒԼ» ՍՊԸ ԼԻՑԵՆԶԻԱ ՔՊԼ17082			ԱՇԽԱՏԱՆՔԱՅԻՆ ԳԾԱԳՐԵՐ			

Կավարամածի հատակագիծ


Մ 1:150

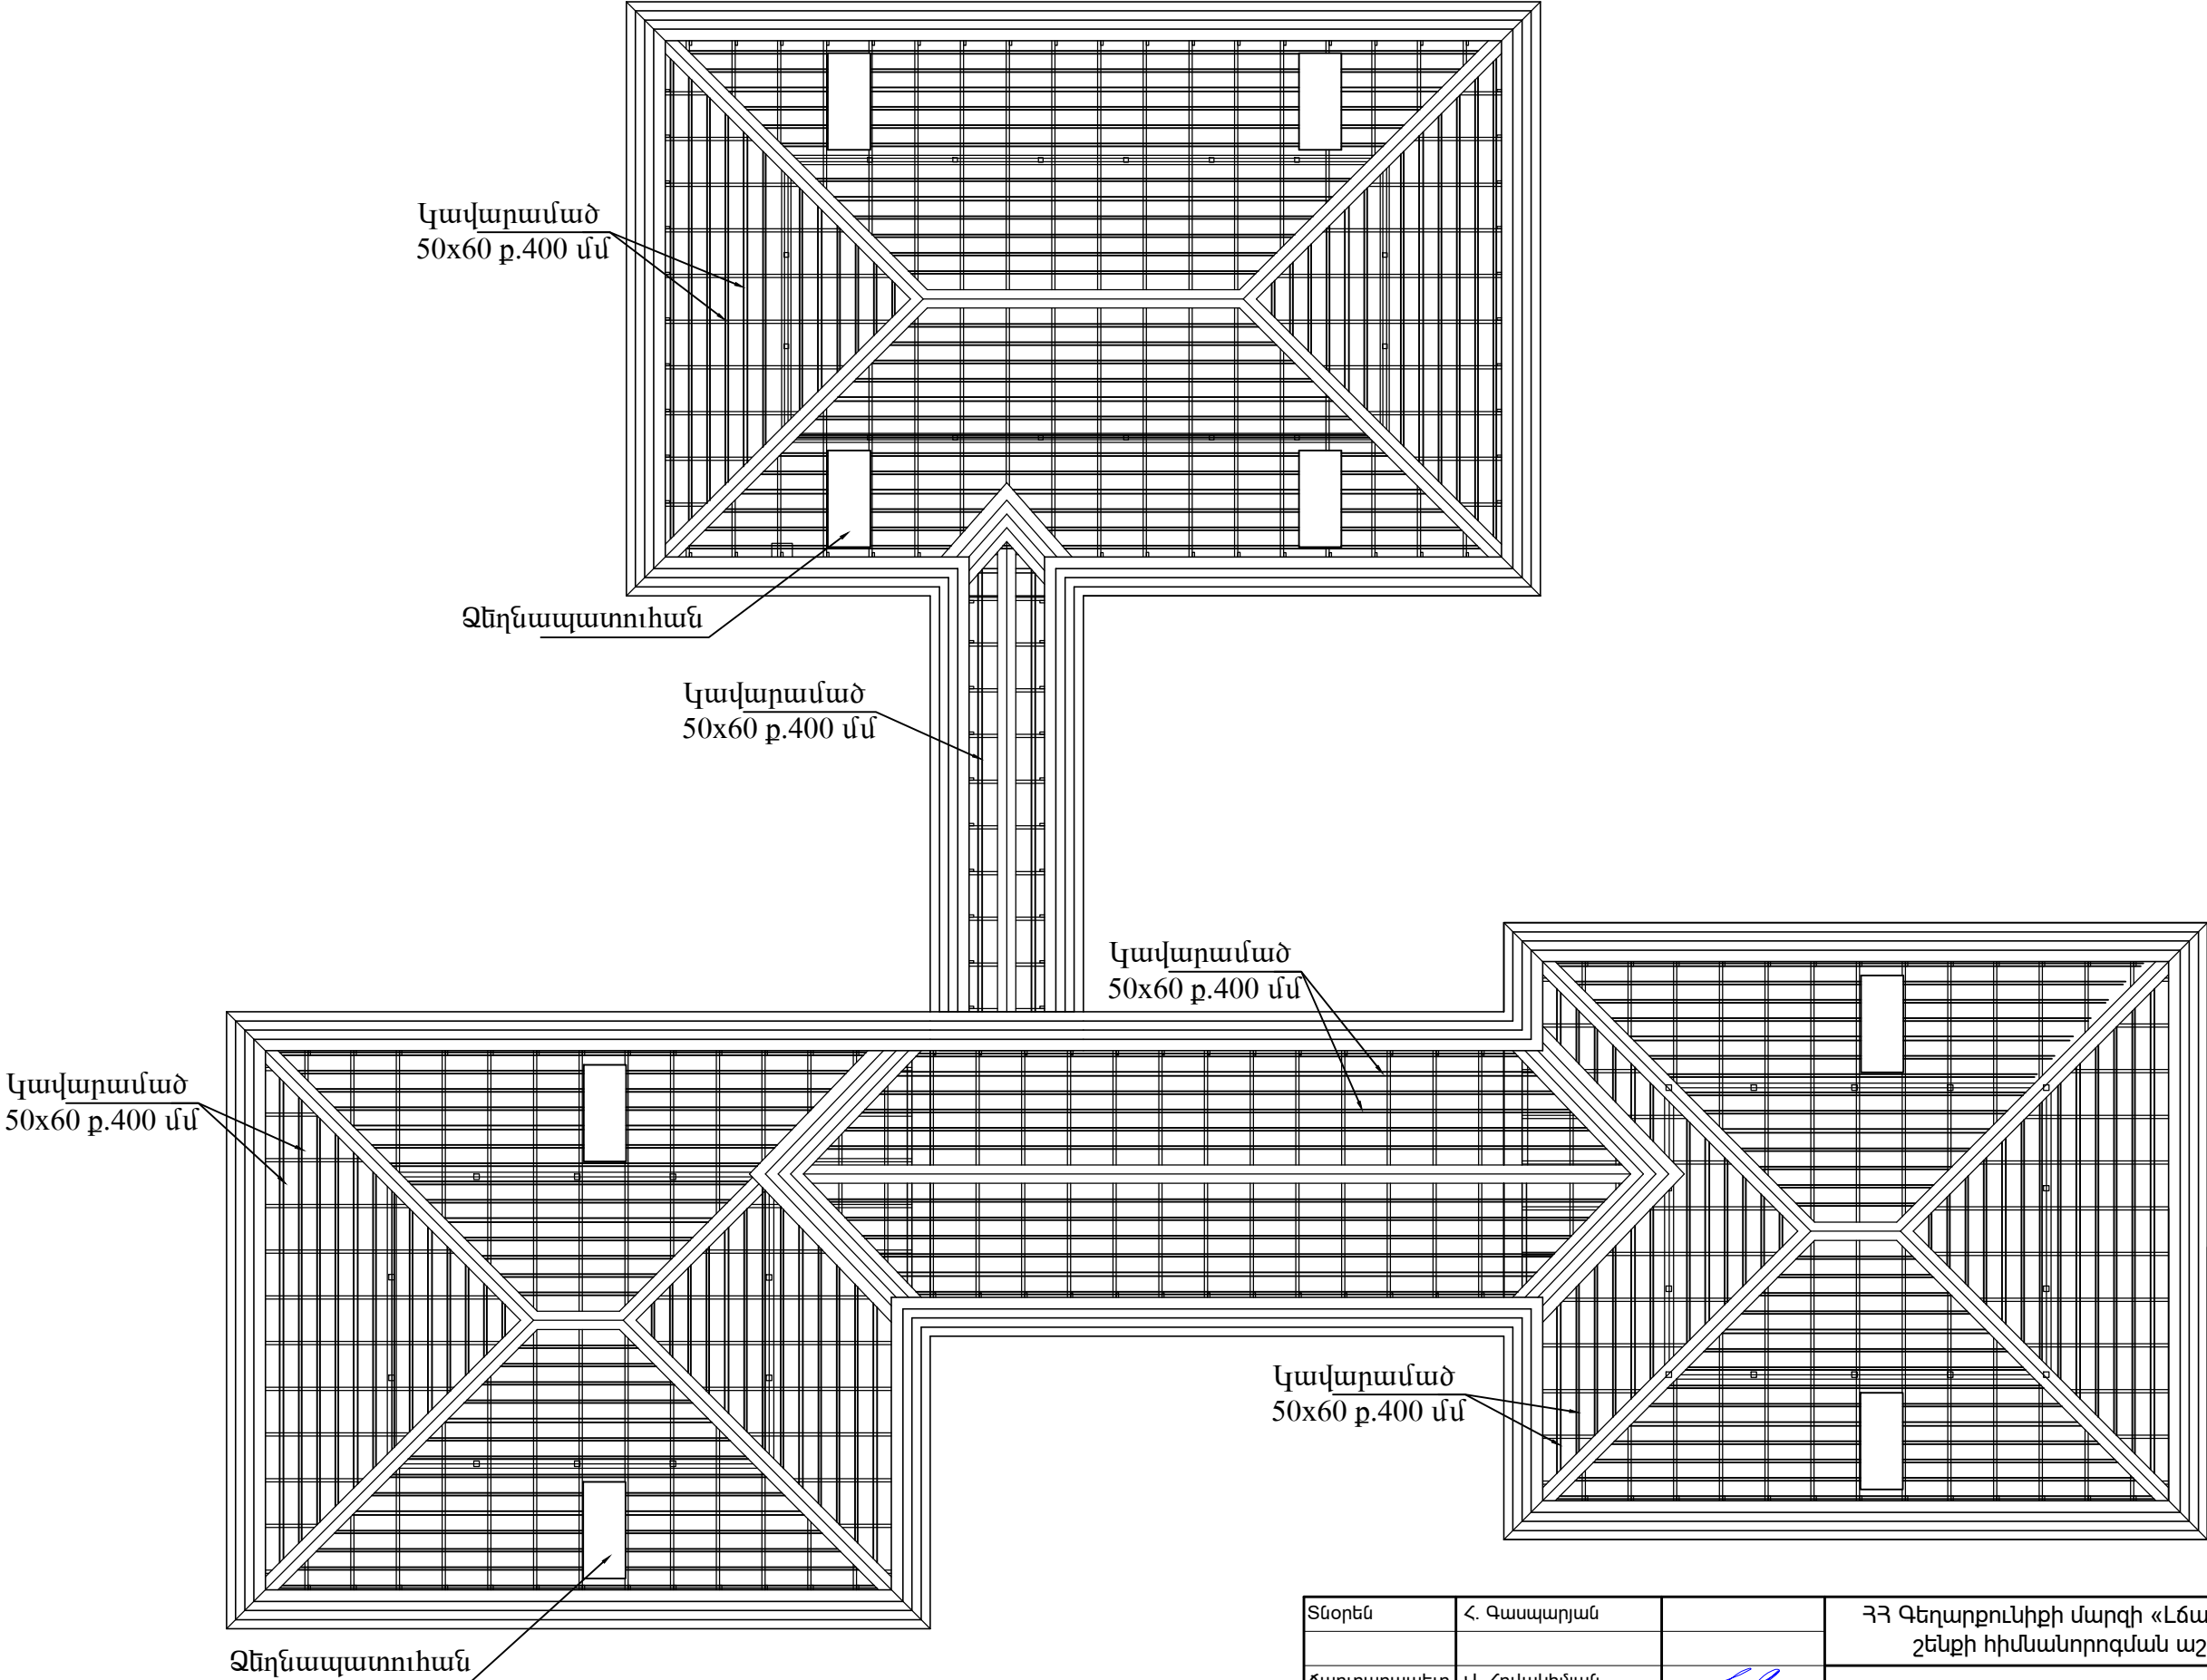

Տնօրեն	Հ. Գասպարյան		ՀՀ Գեղարքունիքի մարզի «Լճափի մանկապարտեզ» ՀՈԱԿ-ի շենքի հիմնանորոգման աշխատանքային նախագիծ		
Ճարտարապետ	Վ. Հովակիմյան		Տանիքի հատակագիծ	ՓՈՒԼ ԱՆ	ԹԵՐԹ 33
«ՈՒԵԳՈՒԼ» ՍՊԸ ԼԻՑԵՆԶԻԱ ՔՊԼ17082			ԱՇԽԱՏԱՆՔԱՅԻՆ ԳԾԱԳՐԵՐ	ԹԵՐԹԵՐ 37	

Տանիքի ջրահեռացման հատակագիծ


Մ 1:150

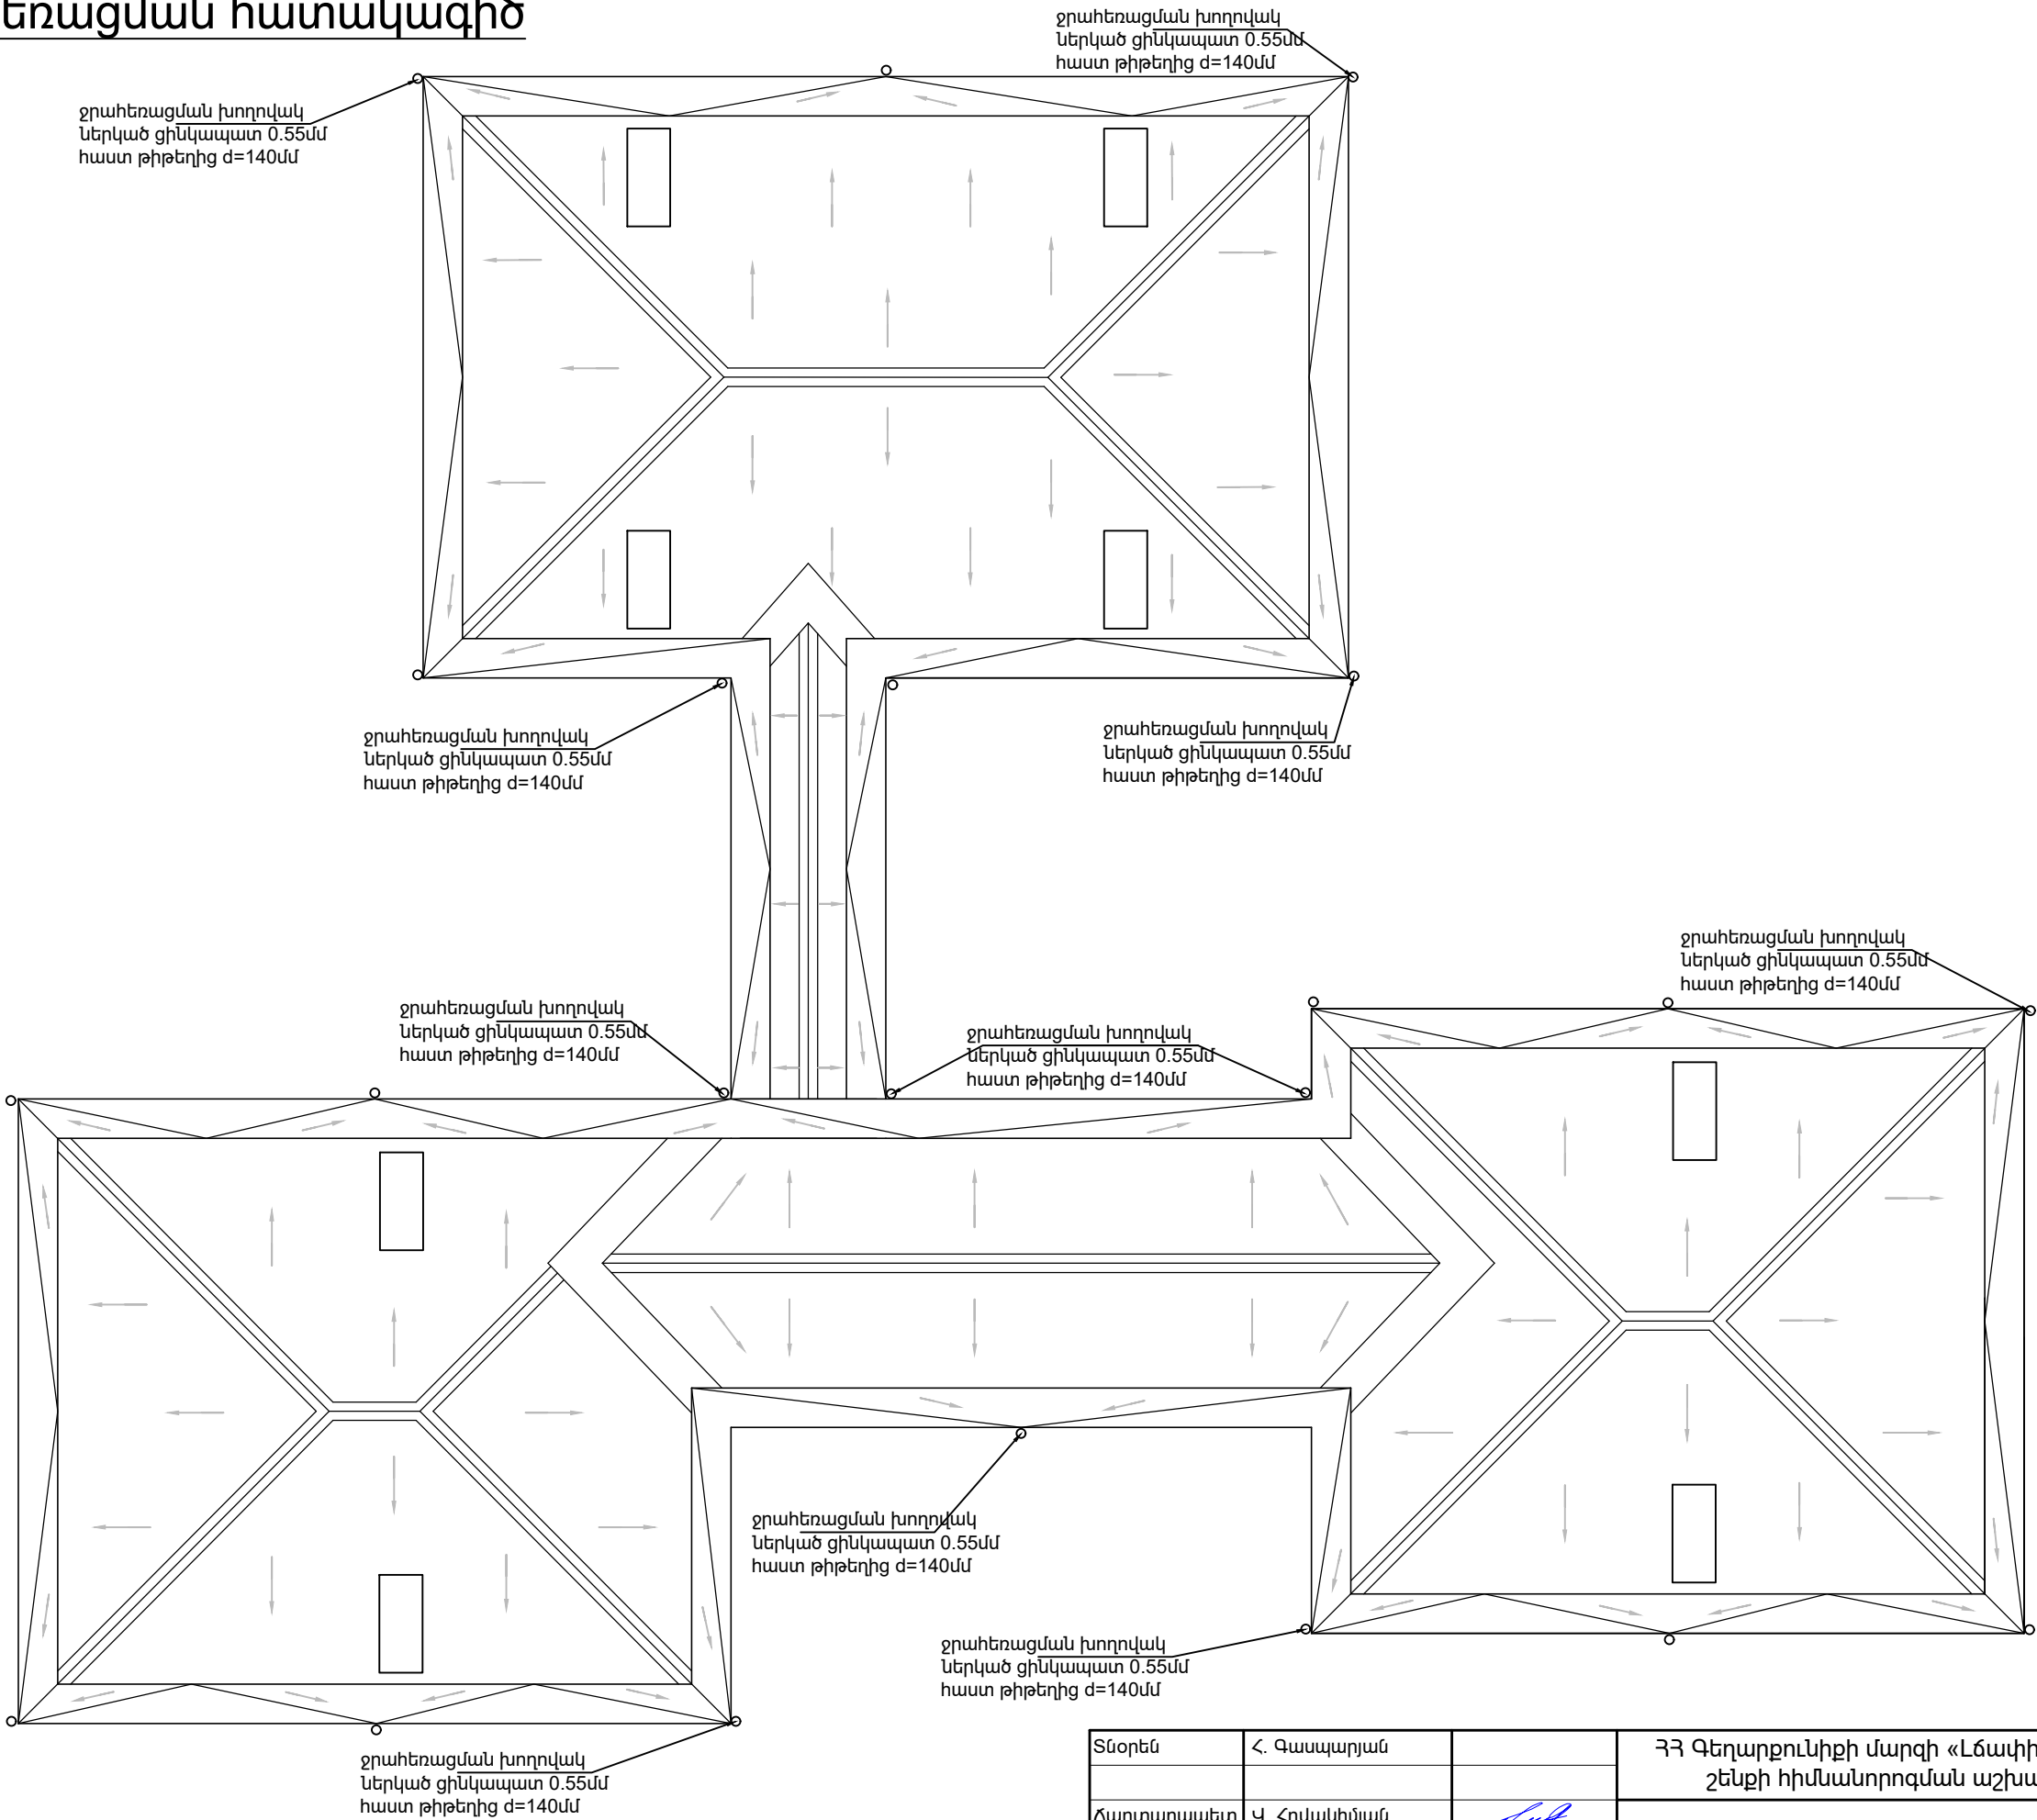

Տնօրեն	Հ. Գասպարյան		ՀՀ Գեղարքունիքի մարզի «Լճափի մանկապարտեզ» ՀՈԱԿ-ի շենքի հիմնանորոգման աշխատանքային նախագիծ		
Ճարտարապետ	Վ. Հովակիմյան		Տանիքի հատակագիծ	ՓՈՒԼ ԱՆ	ԹԵՐԹ 34
«ՈՒԵԳՈՒԼ» ՍՊԸ ԼԻՑԵՆԶԻԱ ՔՊԼ17082			ԱՇԽԱՏԱՆՔԱՅԻՆ ԳԾԱԳՐԵՐ	ԹԵՐԹԵՐ 37	


Տանիքի կտրվածք 1-1

Մ 1:50

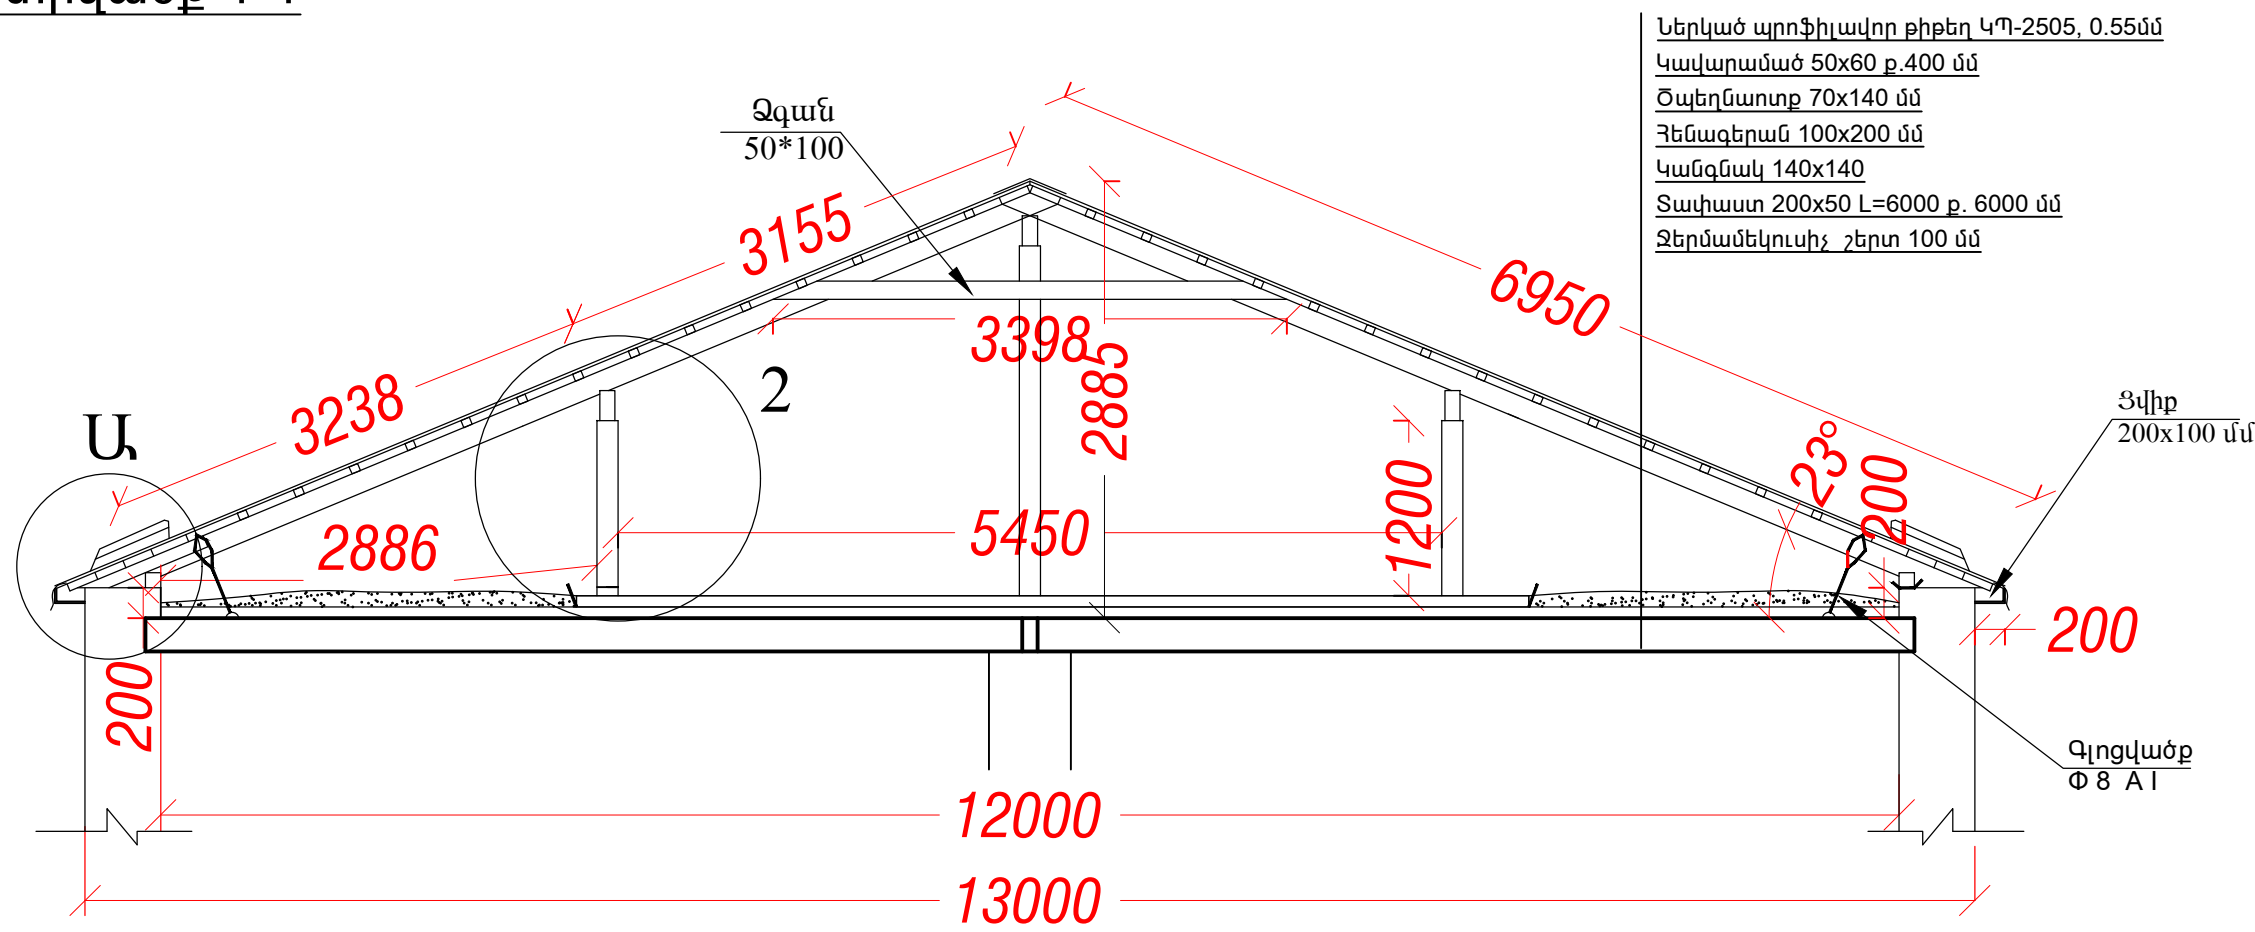


Հատված - 2

Մ 1:25

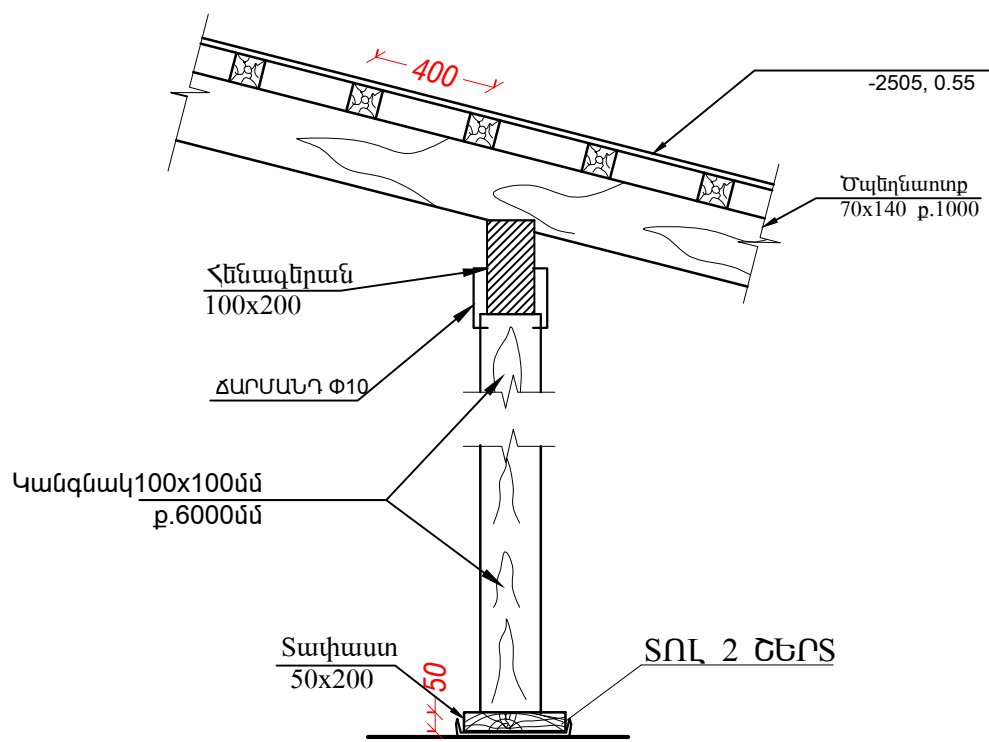

Հատված - Ա

Մ 1:25

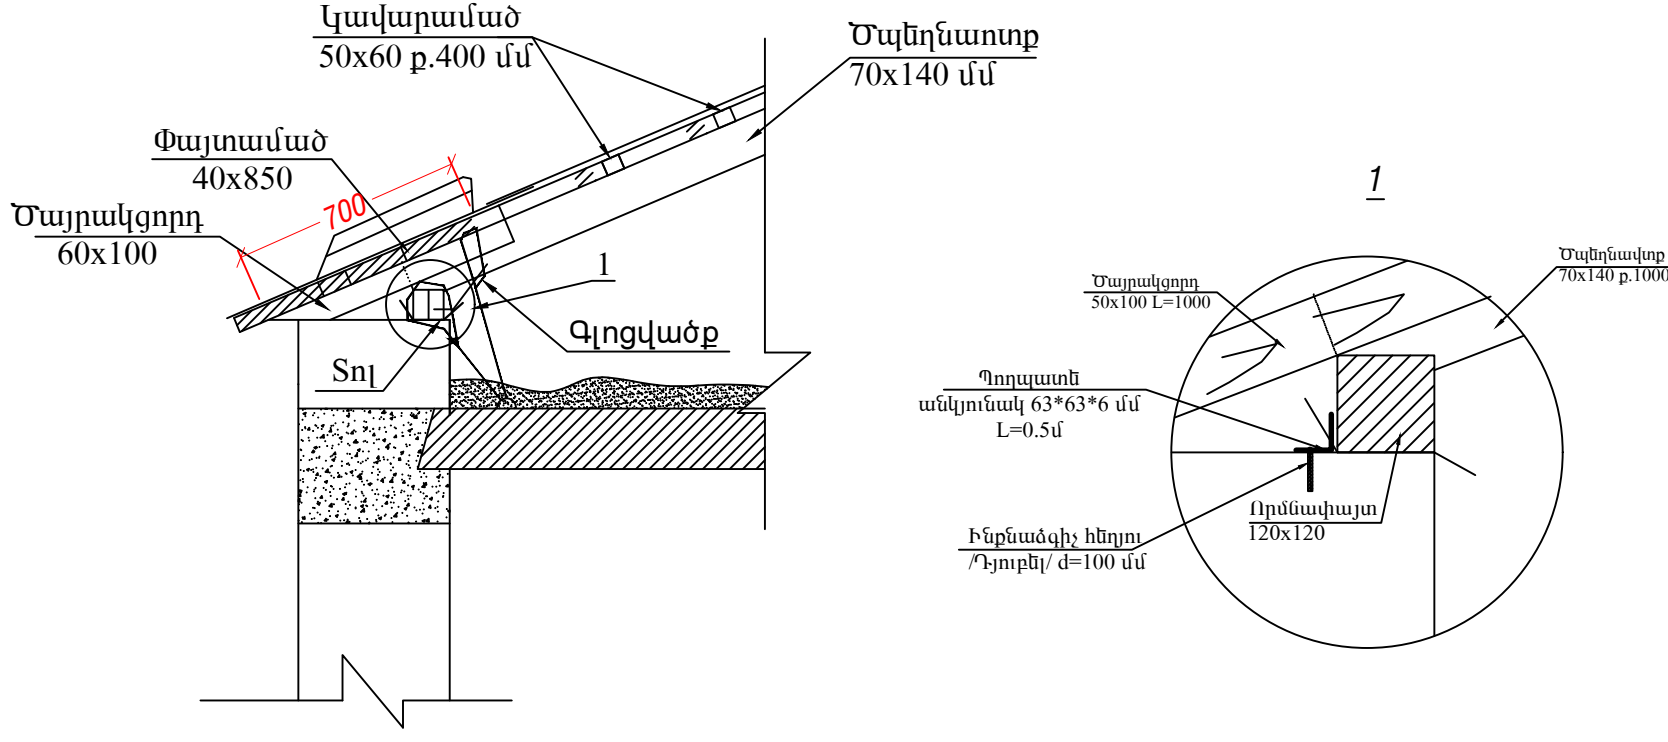


Տնօրեն	Հ. Գասպարյան		ՀՀ Գեղարքունիքի մարզի ,Լճափի մանկապարտեզե ՀՈԱԿ-ի շենքի հիմնամորոգման աշխատանքային նախագիծ			
Ճարտարապետ	Վ. Հովակիմյան		Տանիքի հատակագիծ, կտրվածք, հանգույցներ	ՓՈՒԼ	ԹԵՐԹ	ԹԵՐԹԵՐ
				ԱՆ	35	37
«ՈՒԵՈՒԼ» ՍՊԸ ԼԻՑԵՆԶԻԱ ՔՊԼ17082			ԱՇԽԱՏԱՆՔԱՅԻՆ ՊԵՐԻՈԴՆԵՐ			

Տանիքի կտրվածք 2-2


Մ 1:75

Ներկած պրոֆիլավոր թիթեղ ԿՊ-2505 0.55մմ
Կավարամած 50x60 p.400 մմ
Ծաղեղնաոտք 70x140 մմ
Հենազերան 80x160 մմ
Զերմամեկուսիչ շերտ 150 մմ

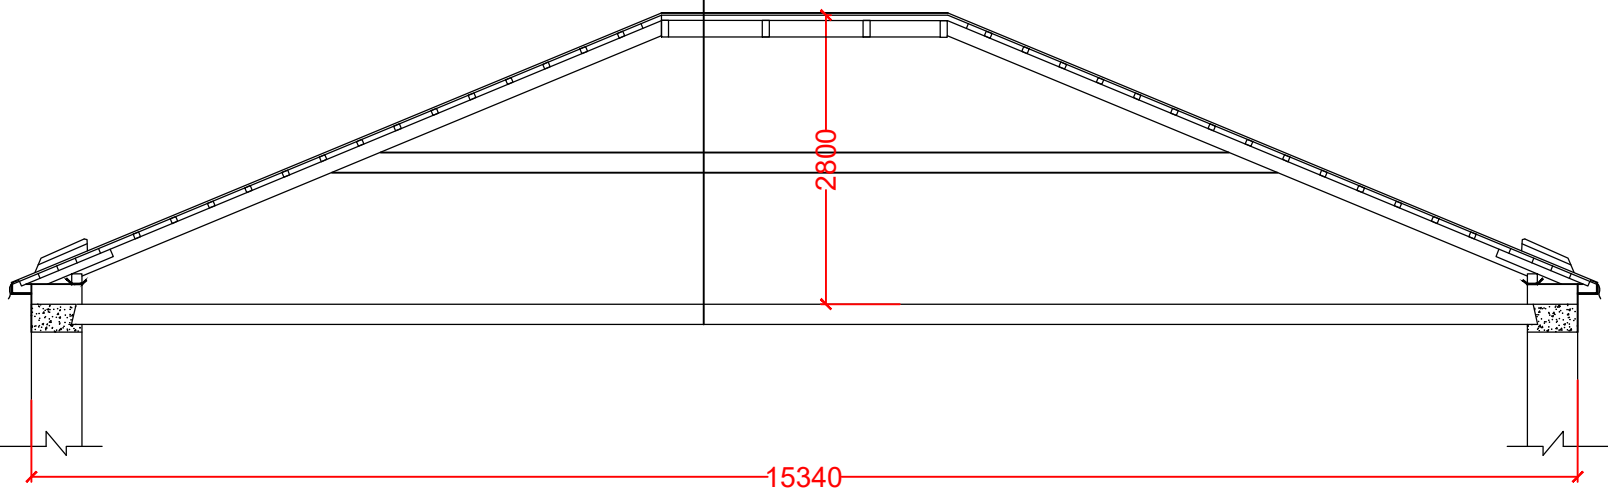

Տանիքի կտրվածք 5-5


Մ 1:75

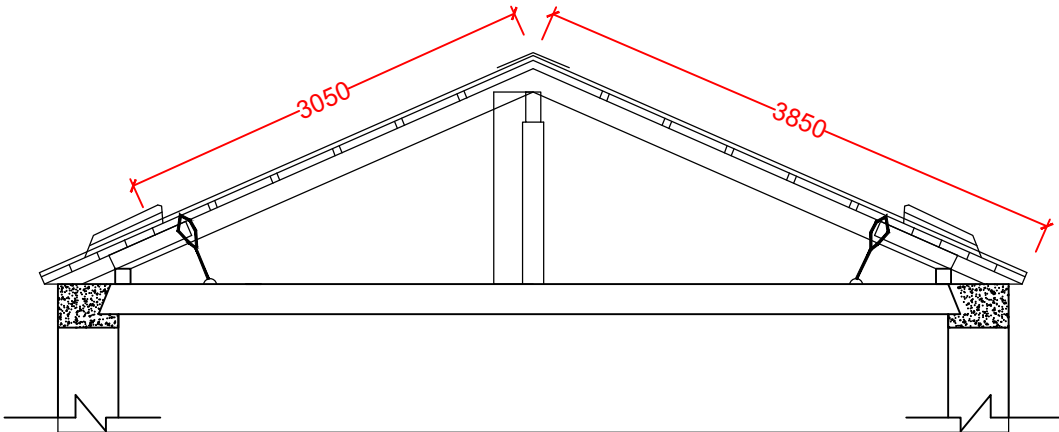

Տանիքի կտրվածք 4-4

Մ 1:75


Ներկած պրոֆիլավոր թիթեղ ԿՊ-2505 0.55մմ
Կավարամած 50x60 p.400 մմ
Ծաղեղնաոտք 70x140 մմ
Հենազերան 80x160 մմ
Զերմամեկուսիչ շերտ 150 մմ

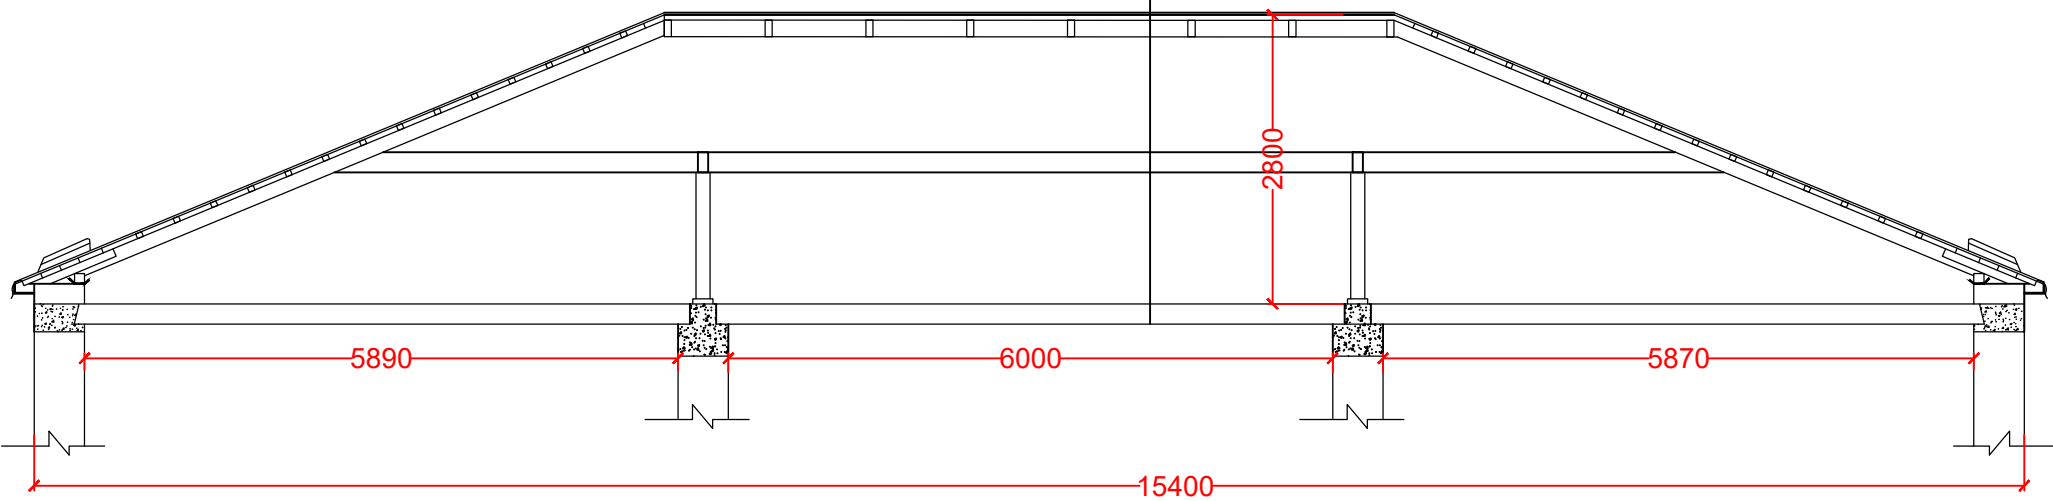


Տնօրեն	Հ. Գասպարյան		ՀՀ Գեղարքունիքի մարզի «Լճափի մանկապարտեզ» ՀՈԱԿ-ի շենքի հիմնանորոգման աշխատանքային նախագիծ		
Ճարտարապետ	Վ. Հովակիմյան		Տանիքի հատակագիծ, կտրվածքներ	ՓՈՒԼ ԱՆ	ԹԵՐԹ 36
«ՈՒԵԳՈՒԼ» ՍՊԸ ԼԻՑԵՆԶԻԱ ՔՊԼ17082			ԱՇԽԱՏԱՆՔԱՅԻՆ ԳԾԱԳՐԵՐ	ԹԵՐԹԵՐ 37	

Տանիքի հանգույցներ



ՀՈՍԱՆՈՑ

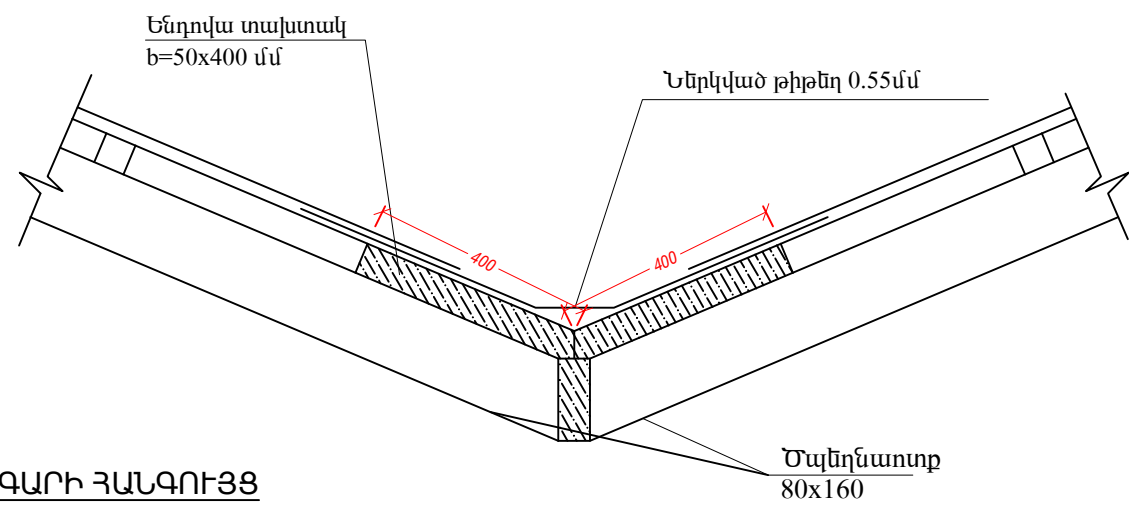


ՏԱՆԻՔԻ ՁԱԳԱՐԻ ՀԱՆԳՈՒՅՑ

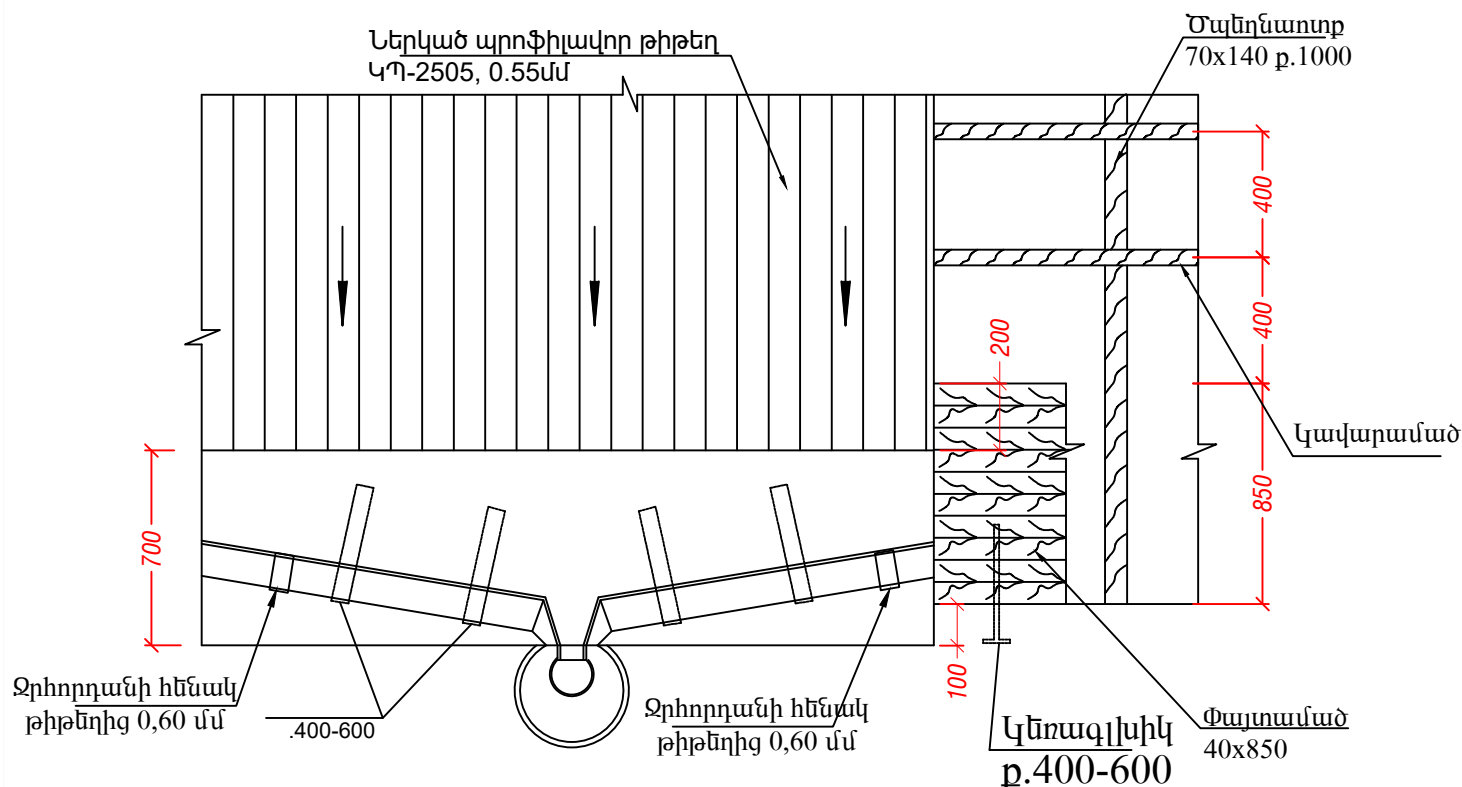


Ջրհորդանի հենակ ներկված թիթեղից 0,60 մմ

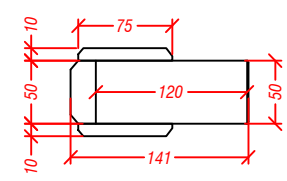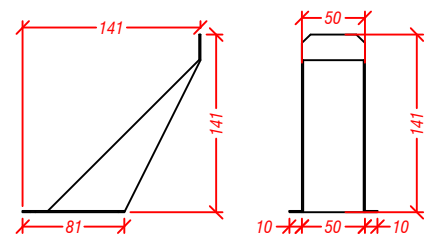


ԿԵՌԻԿ

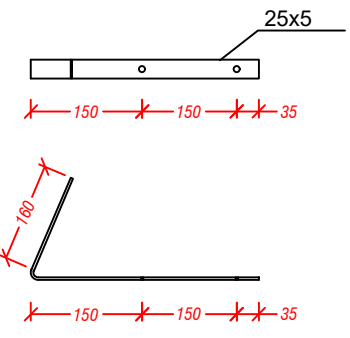


ՁԵՂՆԱՊԱՏՈՒՀԱՆԻ ՀԱՏՈՒՅԹ

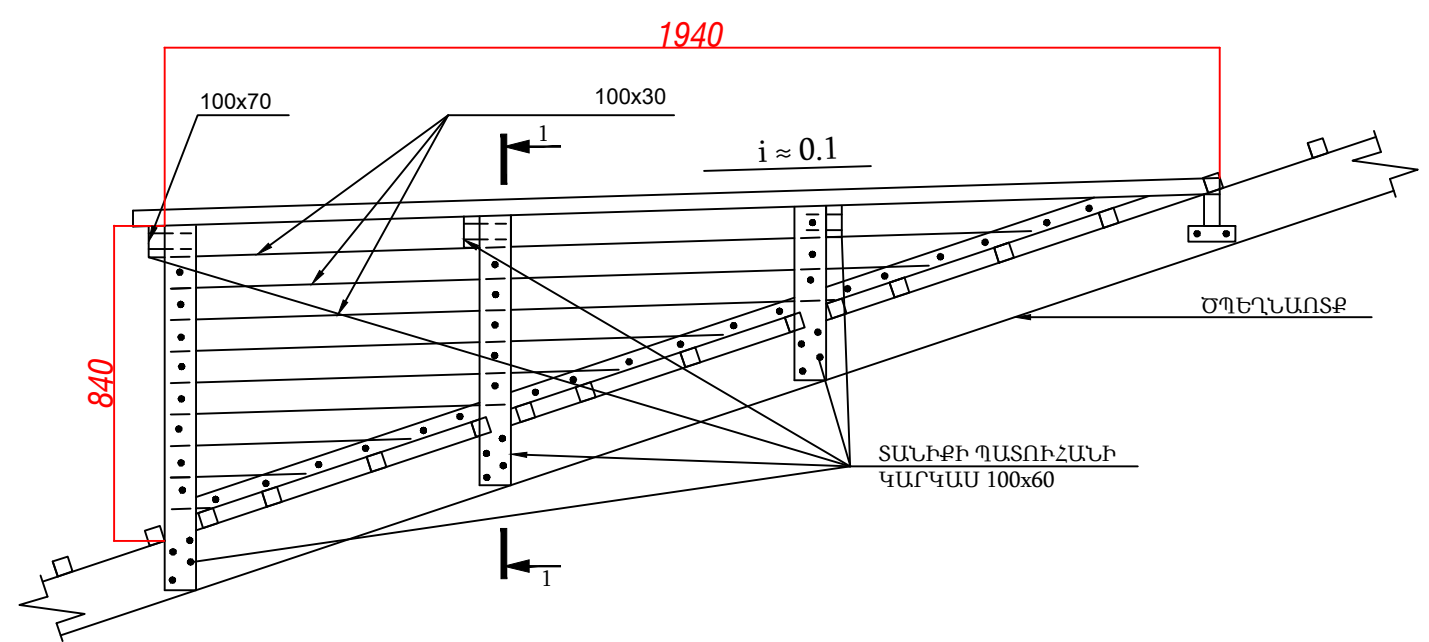


ՏԱՆԻՔԻ ՊԱՏՈՒՀԱՆԻ ՏԵՍԵՐԸ ԴԻՄԱՑԻՑ

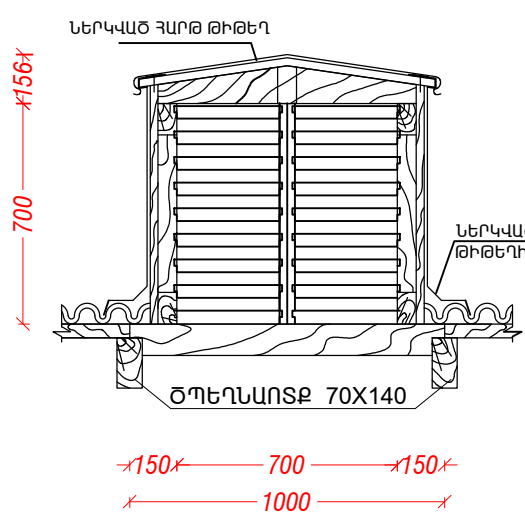



ՏԱՆԻՔԻ ՊԱՏՈՒՀԱՆԻ ԿՏՐՎԱԾԸ

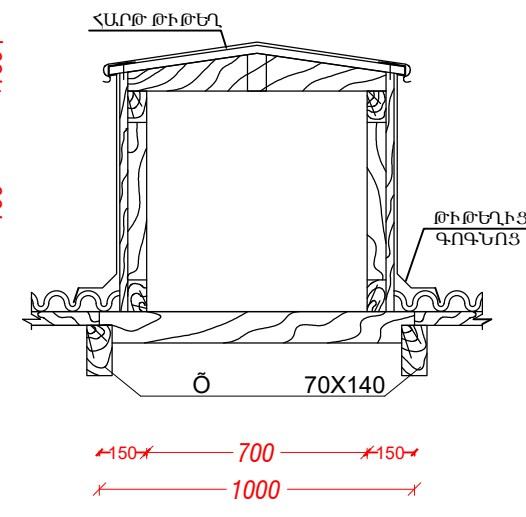

ՇԵՐՏԱՓԵՂԿԻ ՀԱՏՈՒՅԹ

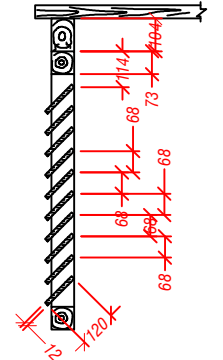


ՊՈՂՊԱՏԵ ԿԵՌԱԲԵՎԵՌ(« Է՛ »)

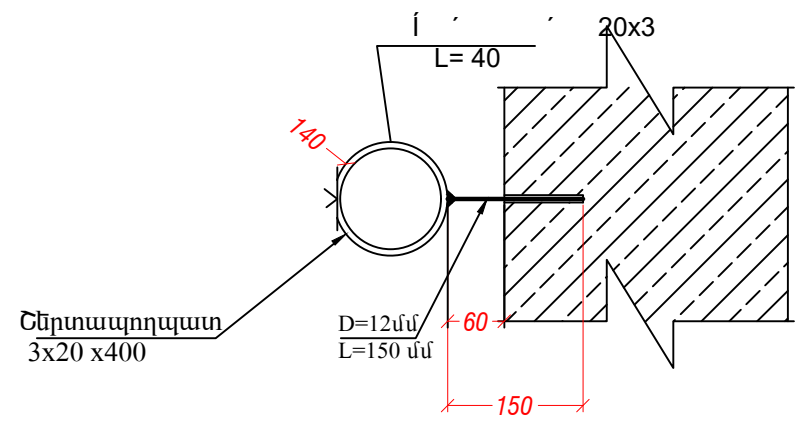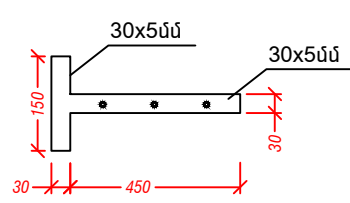


Տնօրեն	Հ. Գասպարյան		ՀՀ Գեղարքունիքի մարզի «Լճափի մանկապարտեզ» ՀՈԱԿ-ի շենքի հիմնանորոգման աշխատանքային նախագիծ		
Ճարտարապետ	Վ. Հովակիմյան		Տանիքի հանգույցներ		
«ՈՒԵՈՒԼ» ՍՊԸ ԼԻՑԵՆԶԻԱ ՔՊԼ17082			ՓՈՒԼ	ԹԵՐԹ	ԹԵՐԹԵՐ
			ԱՆ	37	37
			ԱՇԽԱՏԱՆՔԱՅԻՆ ԳԾԱԳՐԵՐ		

Վերելակ-առաջին հարկ


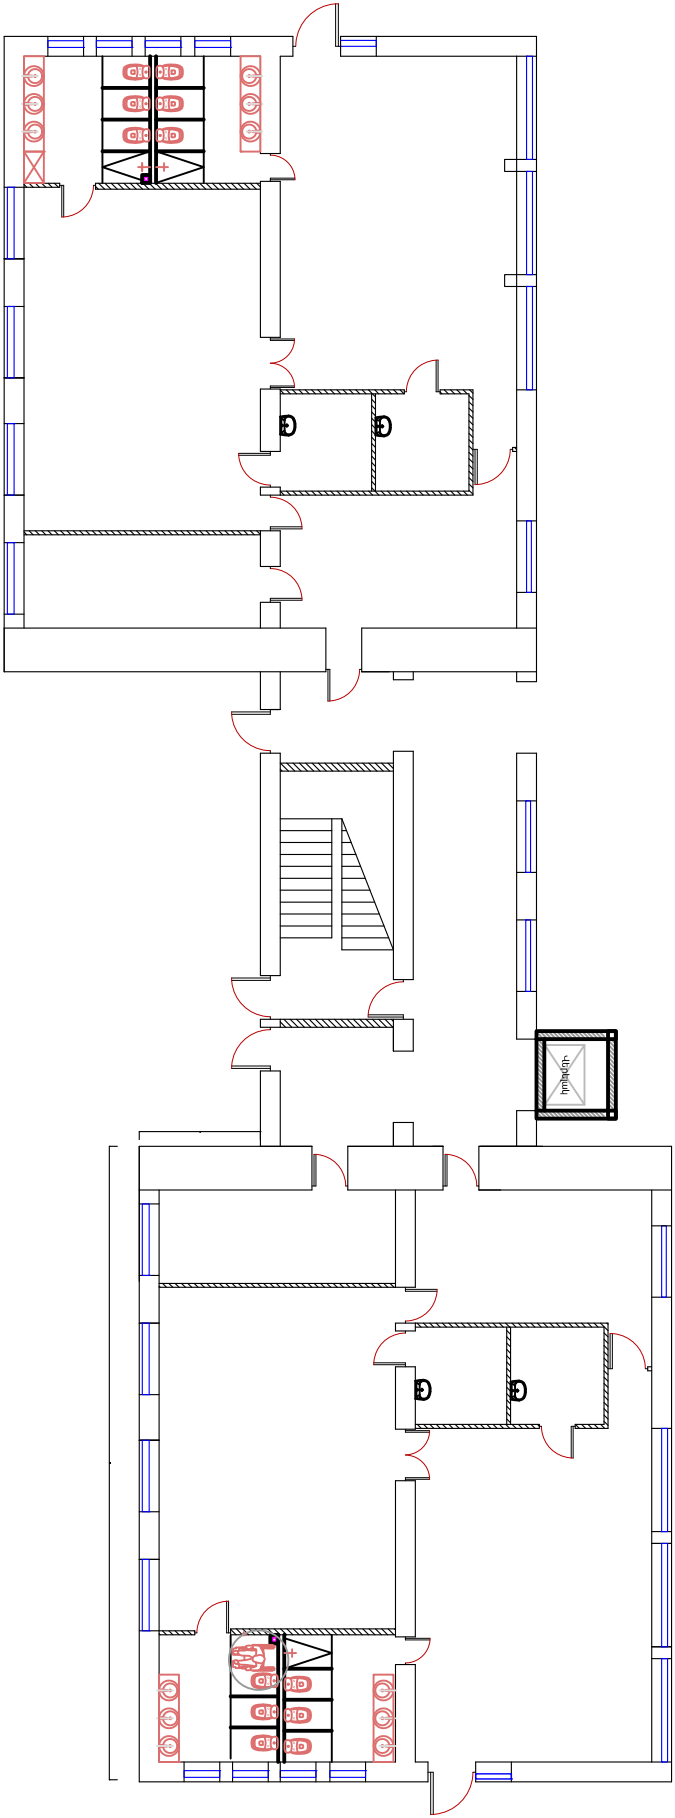


Վերելակ-երկրորդ հարկ

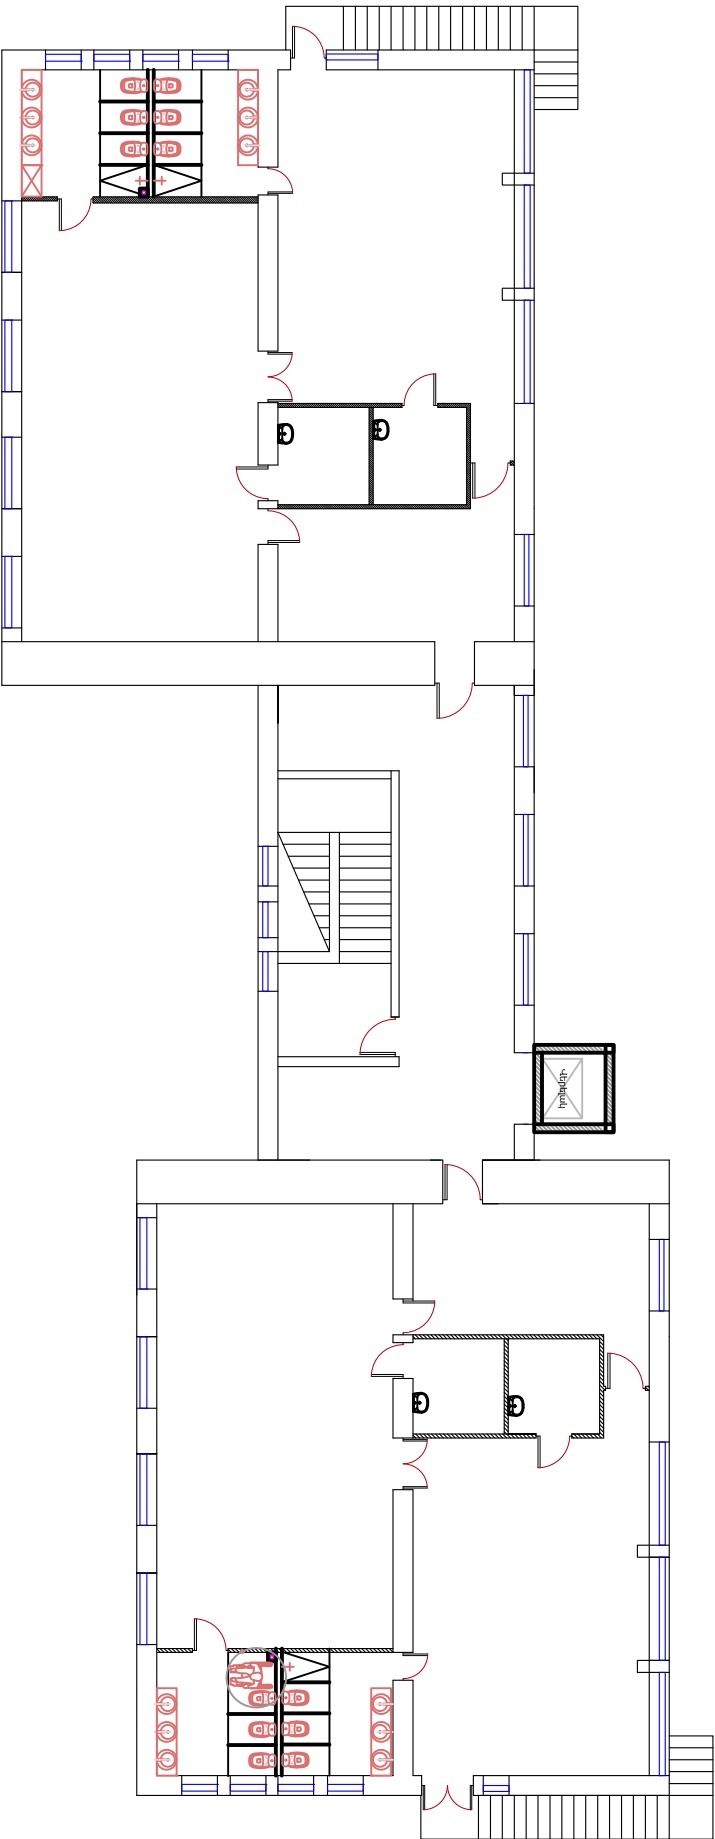

Վերելակ-VEARA EasyLift 4.0
(կամ նման պարամետրերով այլ արտադրության)

- TOCT
- Շարժումը
- Տարողությունը
- Արագությունը
- Հարթակի շարժիչը
- Հարթակի գաբարիտային չափը
- Հարթակի արտաքին գաբարիտային չափը
- Ջրից և փոշուց պաշտպանվածությունը
- Աշխատանքային ջերմաստիճանը
- -55555-2013
- -Ուղածիդ
- -250կգ
- -0.02մ/վ
- -Է. մեխանիկական
- -800x1250+50մմ
- -1460+30x1470+50մմ
- -IP44
- -35-ից, +50

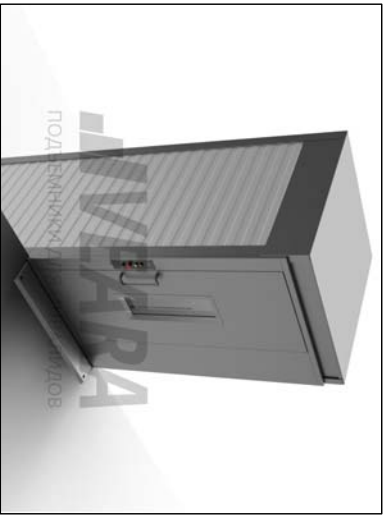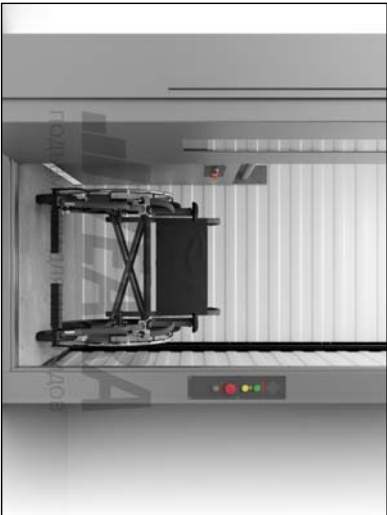

ՏՎՈՐՆԸ	Հ.ԳԱՆՏՊՈՒՄՅԱՆ	ՀՀ գերադրոնքի մարզի «Լճակի մակսպարտեզ» ՀՊԱԿ-ի շենքի հիմնամուտքից մասն աշխատանքային սալապղծ			
ՆԱԽԱԳԾԵՑ	ՄԵԼԻՍԷԱՆՅԱՆ				
		Ճարտարապետաշինարարական մաս	Փուլ	Թիքթ	Թիքթեր
			ԼՆ	37-1	37
		Վերելակ	«ՈՒԳՈՒՆ» ՍՊԸ		