

ՔԻՄԱԿԱՆ S LՐԱՎԱՔՄԻ ԱՇԽԱՏԱՆՔԱՅԻՆ ԳԾԱԳՐԵՐԻ ԱՄՓՈՓԱԳԻՐ

ԲԱՑԱՏՐԱԳԻՐ

Թ Ե Ր Թ	Ա Ն Վ Ա Ն ՈՒ Մ	Ծ Ա Ն Ո Թ ՈՒ Թ Յ ՈՒ Ն
1	Տեսահսկողություն:	
2	Ընդհանուր տիպակեր	
3	Կամի ցանցեր:	
4	Մամնագիր: Կառուցվածքային սխեմա	
	Տեսահսկողություն:	
	Առաջին հարկի հատակագիծ	
	Տեսահսկողություն:	
	Երկրորդ հարկի հատակագիծ	

ՎԿԱՅԱԿՈՉՎԱԾ ՓԱՏԱԹՂԹԵՐԻ ԱՄՓՈՓԱԳԻՐ

Ն Շ Ա Ն Ա Կ ՈՒ Մ	Ա Ն Վ Ա Ն ՈՒ Մ	Ծ Ա Ն Ո Թ ՈՒ Թ Յ ՈՒ Ն
ՀՀՇՆ II 84-78 ՄԱՍ I ԳԼՈՒՄ 84	Վարչական շենքեր: Նախագծային նորմաներ	
ՀՀՇՆ 21-01.01-2024	Շենքերի եկ շինությունների հակահրդեհային պաշտպանության համակարգեր ապահովում առ հրդեհաշիջման և հրդեհային ազդանշանման կայանքներ նախագծման նորմեր	
IIY3	Էլեկտրասաղարթավորումների տեղակայման կանոնները	7-րդ հրատարակչություն

Պայմանական նշաններ



Տեսահսկողության համակարգի
անիմատոր և
սխեմային տեսագրման սարք



տեսահսկման սարք մեդիա
տեսահսկման սարք դրոն

Տեսահսկողության ցանց

Տեսահսկողության համակարգի նախագիծը կատարված է պատվիրատուի կողմից ներկայացված ճարտարապետական գծագրերի և նախագծման առաջադրանքի համաձայն:

Ներքևի և դրսի տեսահսկողությունը իրականացված է 24 հատ IP 4 Mpixel թողունակությամբ տեսախցիկներով, որոնց ազդանշանը գրանցվում է պատվերի տեսագրման սարքի միջոցով, տեղադրված տնօրենի սենյակում: Տեսահսկողության համակարգի անստաժը իրականացվում է պատերի մեջ և միջնաբերանի ծածկերում՝ խողովակով: Կոնստրուկցիան ղեկավարվող սարքերի տեղը հատակագծի վրա ճշտել շինարարության ժամանակ, և համաձայնեցնել պատվիրատու և շահագործող կազմակերպությունների հետ: Արտաքին տեսախցիկները տեղադրվում են 4.5-5մ բարձրության վրա:


Շինարարության ընթացքում հնարավոր է սարքավորումների տեղադրման և բարձրության փոփոխություն (համաձայնեցնելով պատվիրատուի և շահագործող կազմակերպության հետ):

Մպասարկող անձնակազմի անվտանգության համար ցանցի հողակցումը կատարել համապատասխան

IIY3:


ՏՆՕՐԵՆ	Հ.ԳԱՄԱՊՈՐՑՆԱ	ՀՀ Գերադրմանի մարզի «Լճափի մակակապտեզ» ՀՈԱԿ-ի շենքի հիմնանորոգման աշխատանքային Նախագիծ			
ՆԱԽԱԳԾԵՑ	ԳԱՄՐՏՈՒՄԱՍ	Տեսահսկողություն		Փուլ	Թիք
				ԱՆ	S-1
					4
		Ընդհանուր տիպակեր		«ՈՒԵԳՈՒԼ» ՍՊԸ	

NN	ԱՆՎԱՆԱԽՄԸ	ՄԱԿԱՆԻՇ	ՉԱՓՄԱՆ ՄԻԱՎՈՐ	ՔԱՆԱԿ
1	2	3	4	5
1	Ցանցային տեղաձայնագրիչ սարք 32 մուտք IP մուտք, 1HDMI, 1VGA		լրակավ	1
2	Կոշտ սկավառակ 6TB		հատ	2
3	24 ժամ ամրափան ամրոցման աղբյուր 1.0ԿՎտ		հատ	1
4	Մարտիչ 12Վ, 28 A*Կ		հատ	1
5	Մոնիտոր 32"		հատ	2
6	IP տեսախցիկ 4ՄՊ քներքին տեղադրման, մոնտաժման կոմպլեկտով	Hikvision DS-2CDD1343GO-I	հատ	13
7	IP տեսախցիկ 4ՄՊ IP67, արտաքին տեղադրման, մոնտաժման կոմպլեկտով	Hikvision DS-2CDD1043GO-I	հատ	11
8	Կոմուտացիոն ղեկավարվող սարք 16 մուտքի 10/100+2մուտք/1եղք/1000 Mbit/վրկ արագ. Մարլուխ U/UTP A WG24,LSZH պատյան (այրում չտարածող ծածկություն),ISO/IEC 11801,-10.. 55 °C,1000 BASE-T– Gigabit Ethernet	Hikvision PoE Switch DS-3E0518P-E	հատ	2
9	Մարլուխ U/UTP A WG24,LSZH պատյան (այրում չտարածող ծածկություն),ISO/IEC 11801,-10.. 55 °C,1000 BASE-T– Gigabit Ethernet	UTP cat 5e	մ	880
10	Կոմեկտոր 1000 Mbit/second արագություն ապահովող	Connector RJ45 cat 6	հատ	56
11	Ճարմանդ		հատ	2200
12	Պլաստիկ հերմետիկ վիացման տուփ 50x70		հատ	24
13	Պոլիէթիլենային էլեկտրատեխնիկական գոֆրե խողովակ Ø50		մ	5
14	Պոլիէթիլենային էլեկտրատեխնիկական գոֆրե խողովակ Ø20		մ	880
15	100մմ և 200մմ հաստության սիջնալմի մեջ անցքի բացում և վերականգնում		հատ	10
16	Արտաքին պատի մեջ անցքի բացում և վերականգնում		հատ	16
17	Միջնարկային ծածկի մեջ անցքի բացում և վերականգնում		հատ	1
18	Ծրագրային ապահովում իր մեջ ներառված՝ համակարգի կարգաբեղում, ծրագրավորում		կետ	24

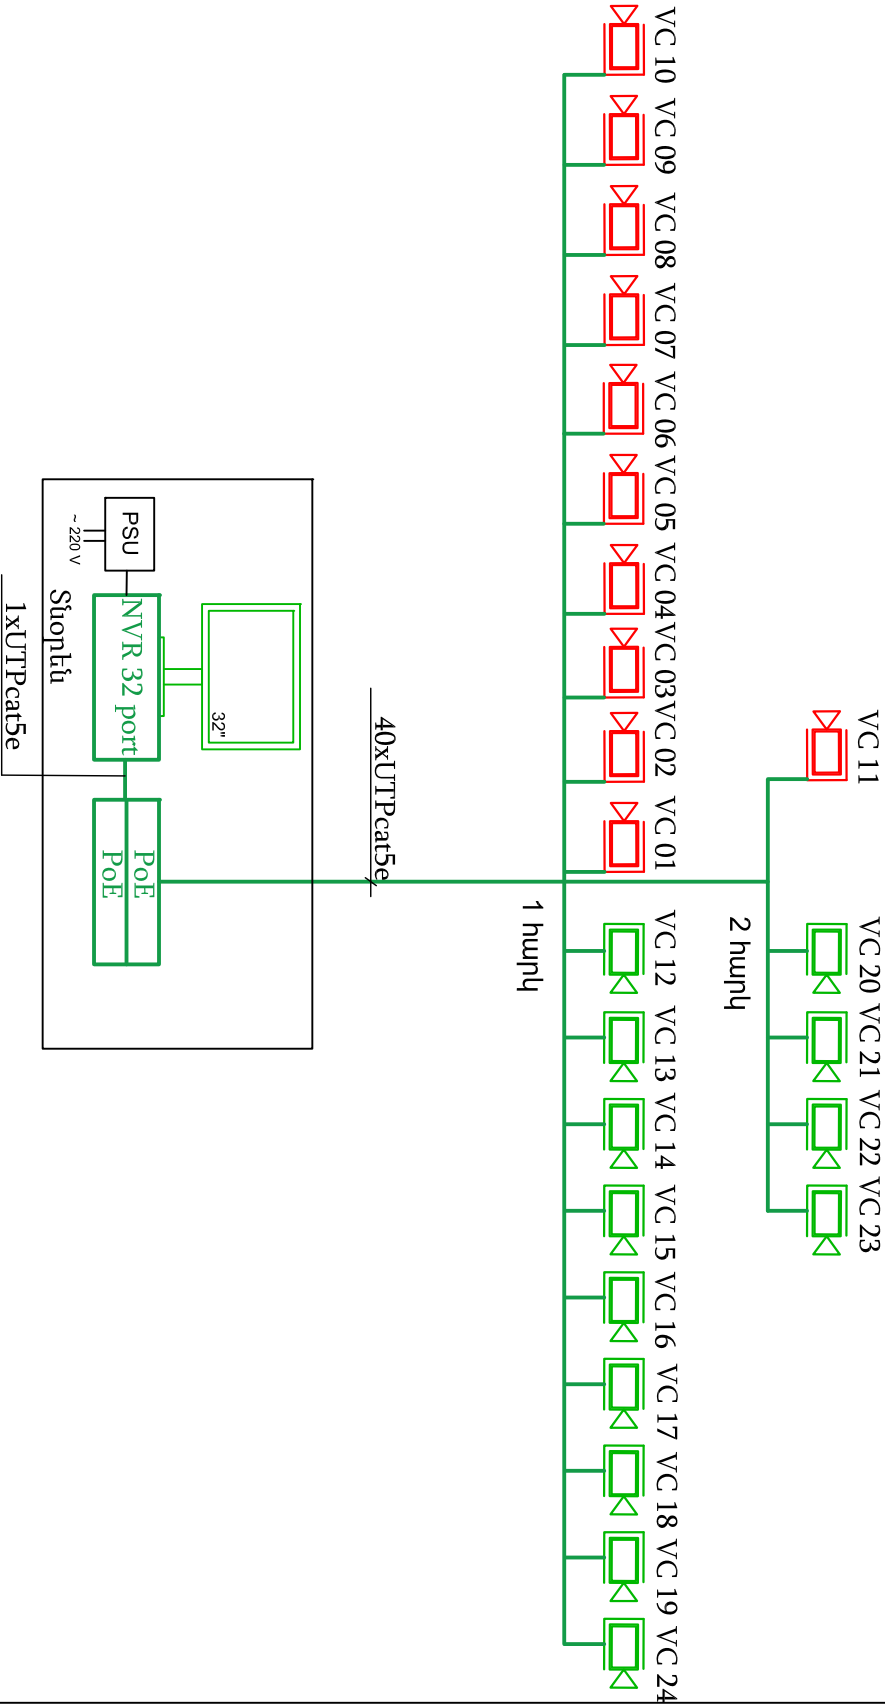



ՏՆՕՐԵՆ	Հ.ԳԱՄԱՊԱՐԱՍ	ՀՀ Փեղաղունիքի մարզի «Լճափի մանկապարտեզ» ՀՈՍԿ-ի շենքի իրմամտորոգման աշխատանքային նախագիծ			
ՆԱԽԱԳԾԵՑ	Գ.ԱՐԾԻՐՈՒՄԱՆ	Տեսահսկողություն			
		Մասնագիր:			
		Կառուցվածքային սխեմա			
		Փուլ	Թիւրք	Թիւրքիւր	
		ԱՆ	S-2	4	
		«ՌԵԳՈՒՆ» ՄՊԸ			

ԱՆՈՒՅՐԱՆ ՅԱՐԿ		
Փն՝ 767,8մ² / Օդան. 621,1մ²		
№	ԱՆՎԱՆԱԴՐՄԱՆ	ԱՄԿՈՒՄԵՆ
1-1	Լսվածահար - սաղոնամասկանդակ	#####
1-2	Միջանց	#####
1-3	Լսվածահար	#####
1-4	Հանդերձարան	#####
1-5	Պահեստ	#####
1-6	Պահեստ	#####
1-7	Հասանելի	#####
1-8	Սյ՝	#####
1-9	Նկարահանման	#####
1-10	Տնօրինի կաբինետ	#####
1-11	Հանդերձարան	#####
1-12	Պահեստ	#####
1-13	Պահեստ	#####
1-14	Հասանելի	#####
1-15	Սրբարանային կաբինետ	#####
1-16	Նկարահանման	#####
1-17	Սյ՝	#####
1-18	Միջանց	#####
1-19	Միջանց	#####
1-20	Հանդերձարան	#####
1-21	Պահեստ	#####
1-22	Հանդերձարան	#####
1-23	Խոնարհ	#####
1-24	Պահեստ	#####
1-25	Պահեստ	#####
1-26	Կապակցարան	#####
1-27	Լվացարան - սրբարանի սեյսակ	#####
1-28	Լոգոսիտ	#####
1-29	Հոգեբան	#####
1-30	Բուժօգն	#####
1-31	Սյ՝	#####
1-32	Սյ՝	#####
1-33	Սյ՝	#####
Ընդհանուր		#####

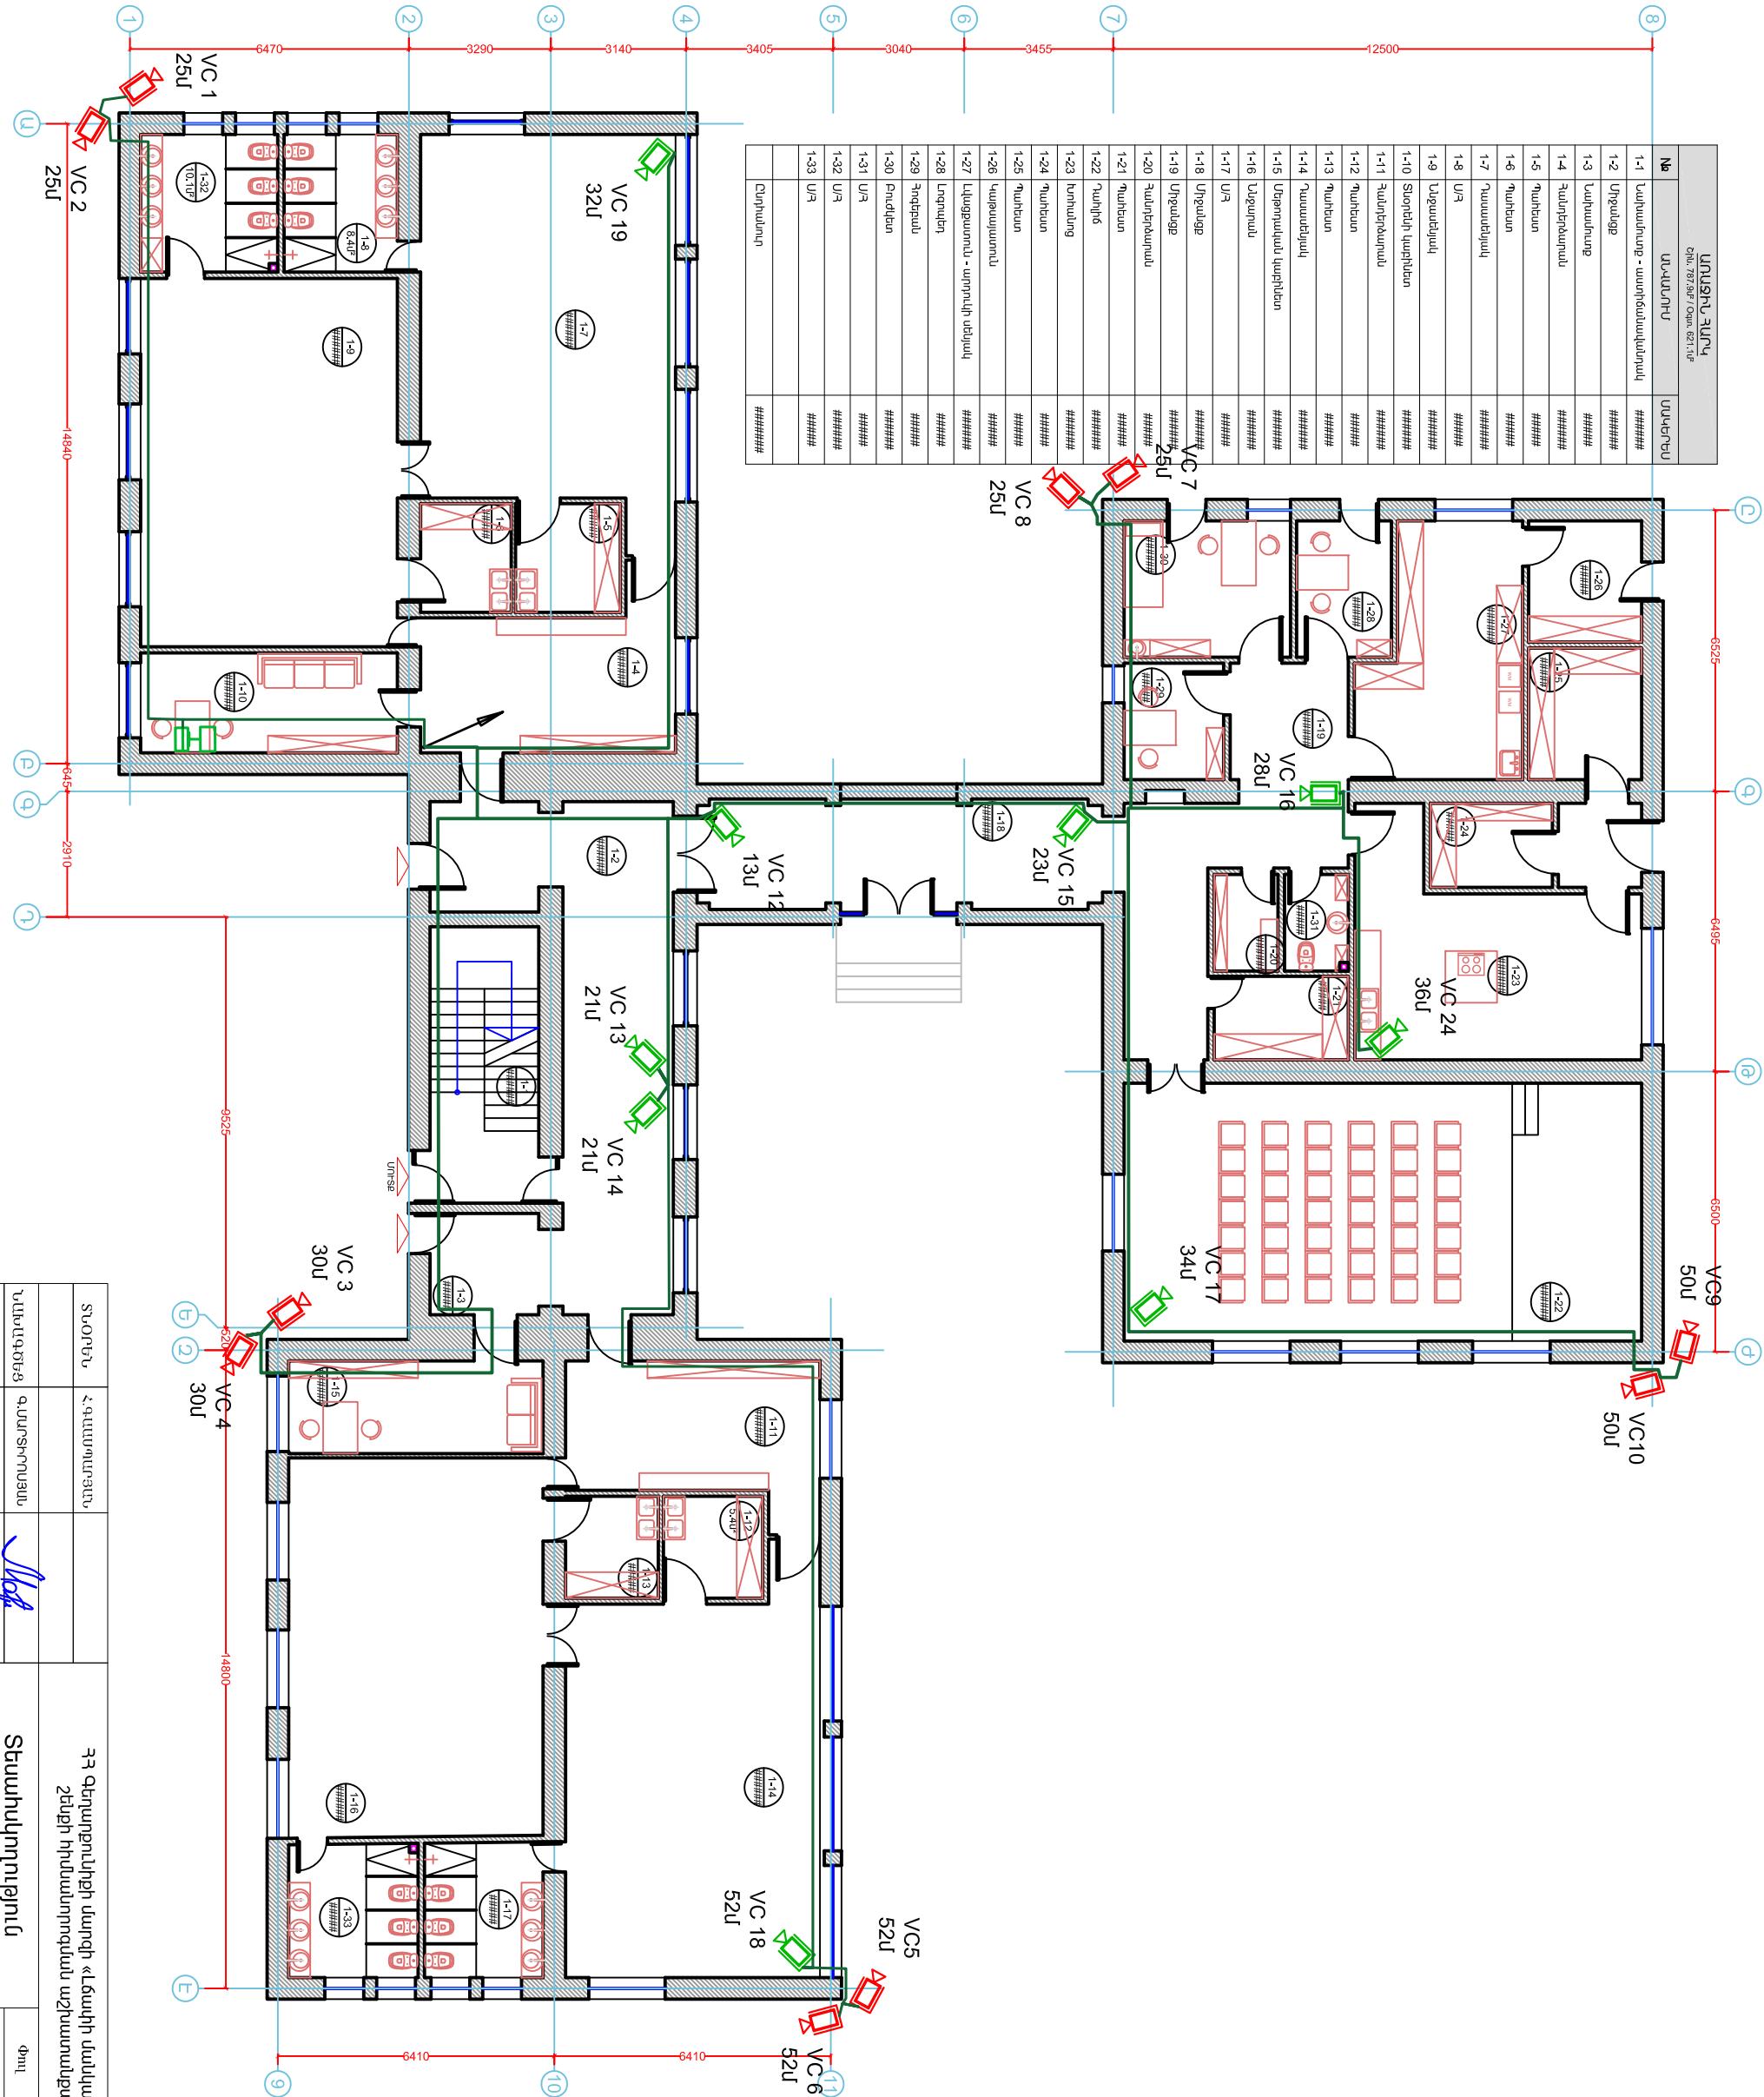

ՏՆՕՐԻՆ	Հ. ԳԱՆՏԱՊԱՐԱՅԻՆ	ՀՀ Փերալոյունիքի մարզի «Լճակի մակկապարտեզ» ՀՊԱԿ-ի 2-նիքի հիմնաստիղովան աշխատանքային նախագիծ		
ՆԱՄԱՆԱԳՈՒՄ	ԳԱՄԱՐՏՈՒՄԱՆ			
Տեսանկյունություն		Փուլ	Թիք	Թիք
		ՄԵ	S-3	4
Առաջին հարկի հատակագիծ		«ՌԵԳՈՒԼ» ՍՊԸ		

ԵՐԿՐՈՂ ՀԱՐԿ		
ԶԽ. 497.0մ² / Օգտ. 389.7մ²		
№	ԱՆՎԱՆՈՒՄ	ՍԱԿՆԵՐԱՅ
2-1	Աստղծառավարան	#####
2-2	Սրբանցք	#####
2-3	Հանդերձարան	#####
2-4	Դաստանդակ	#####
2-5	Պանես	#####
2-6	Պանես	#####
2-7	Ննջանիակ	#####
2-8	Ս/Գ	#####
2-9	Ս/Գ	#####
2-10	Հանդերձարան	#####
2-11	Դաստանդակ	#####
2-12	Ննջանիակ	#####
2-13	Պանես	#####
2-14	Պանես	#####
2-15	Ս/Գ	#####
2-16	Ս/Գ	#####
	Ընդհանուր	#####

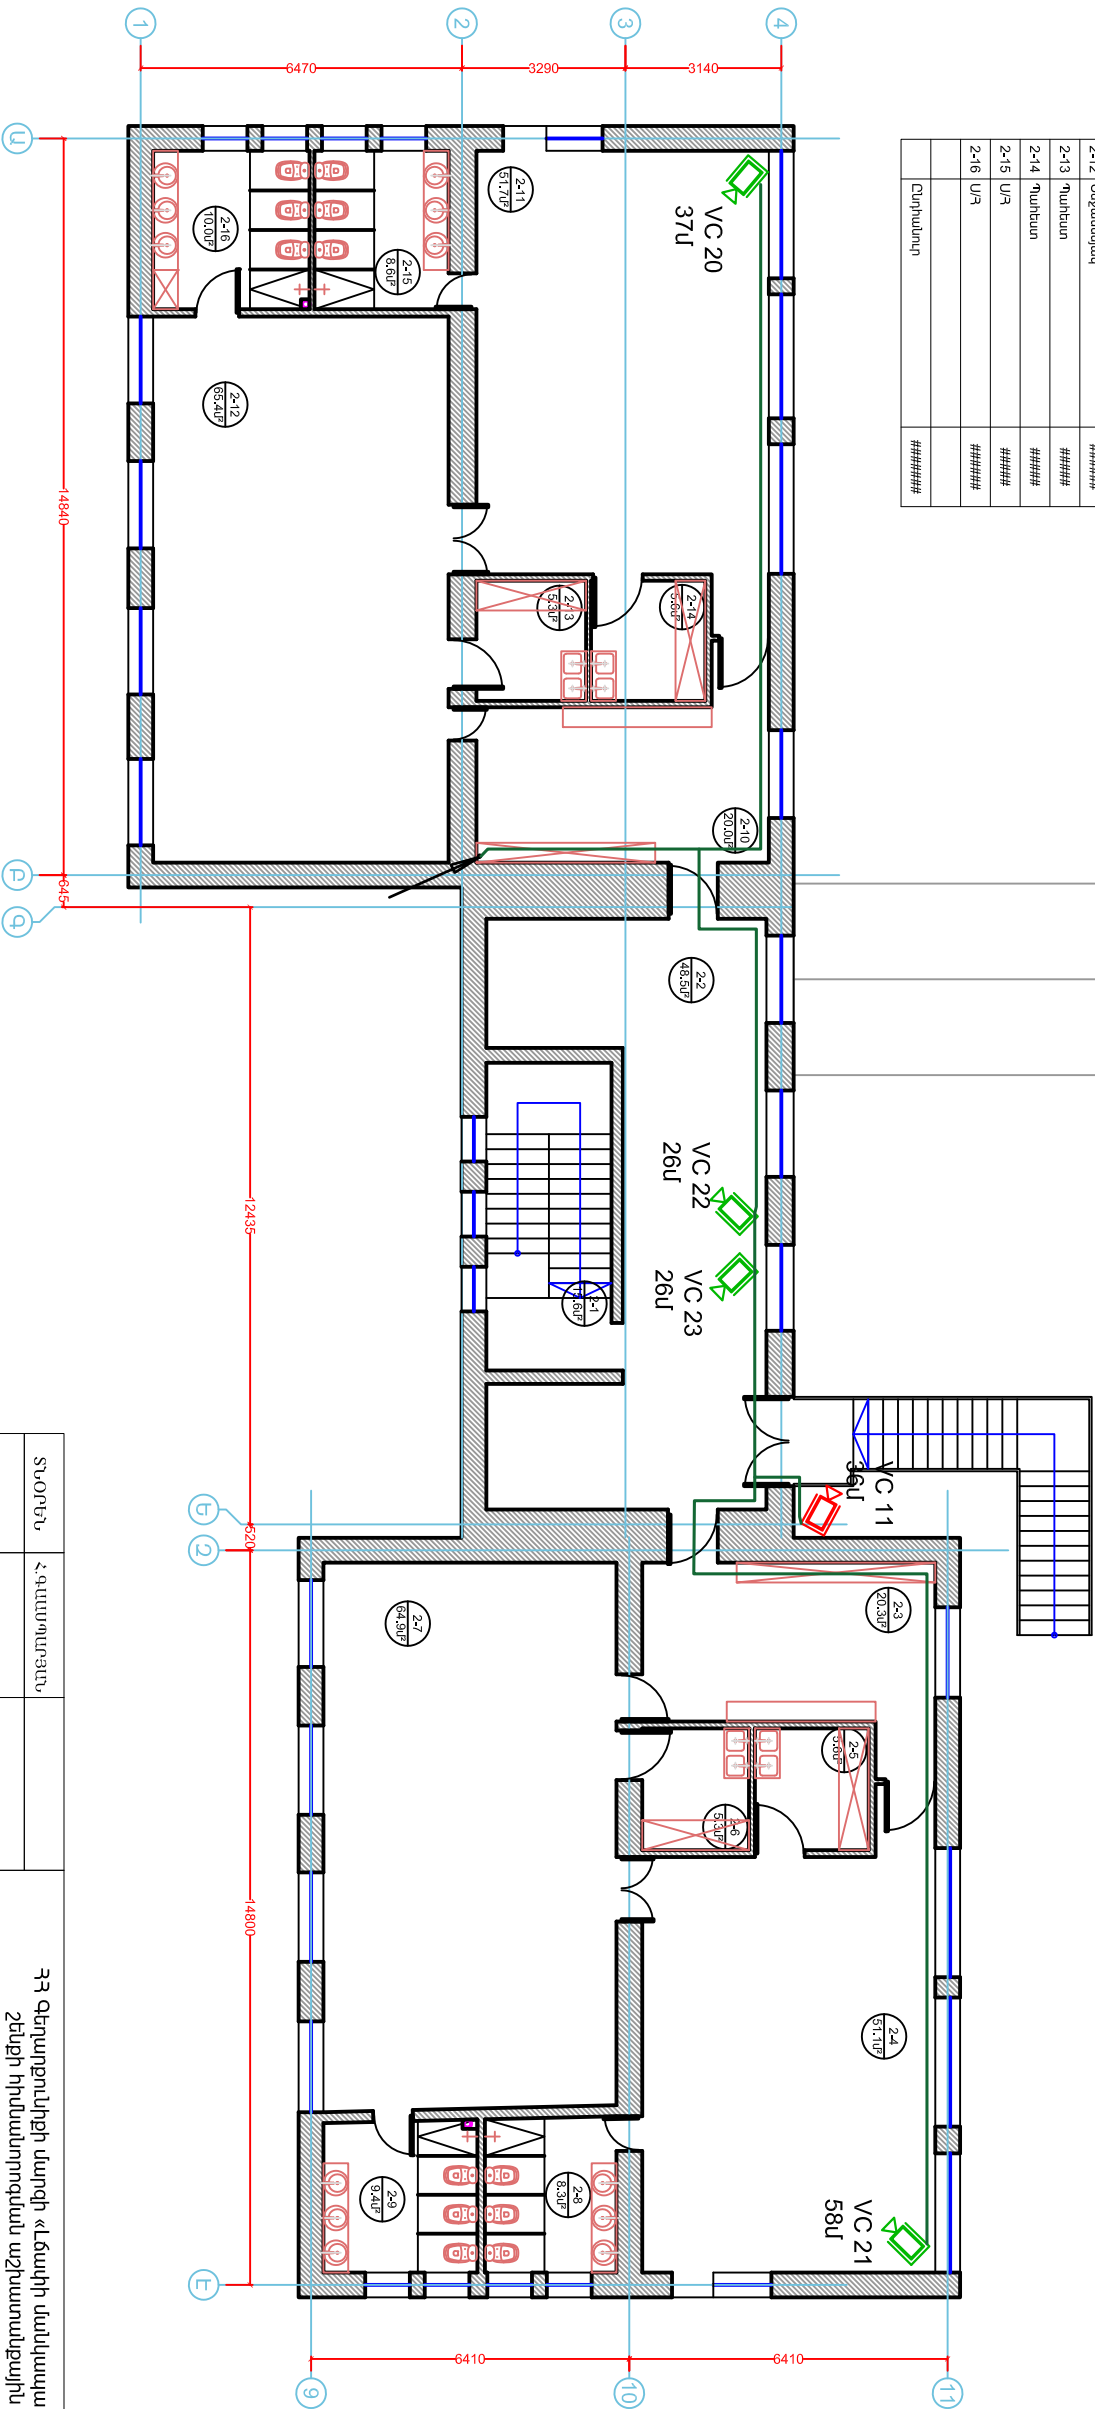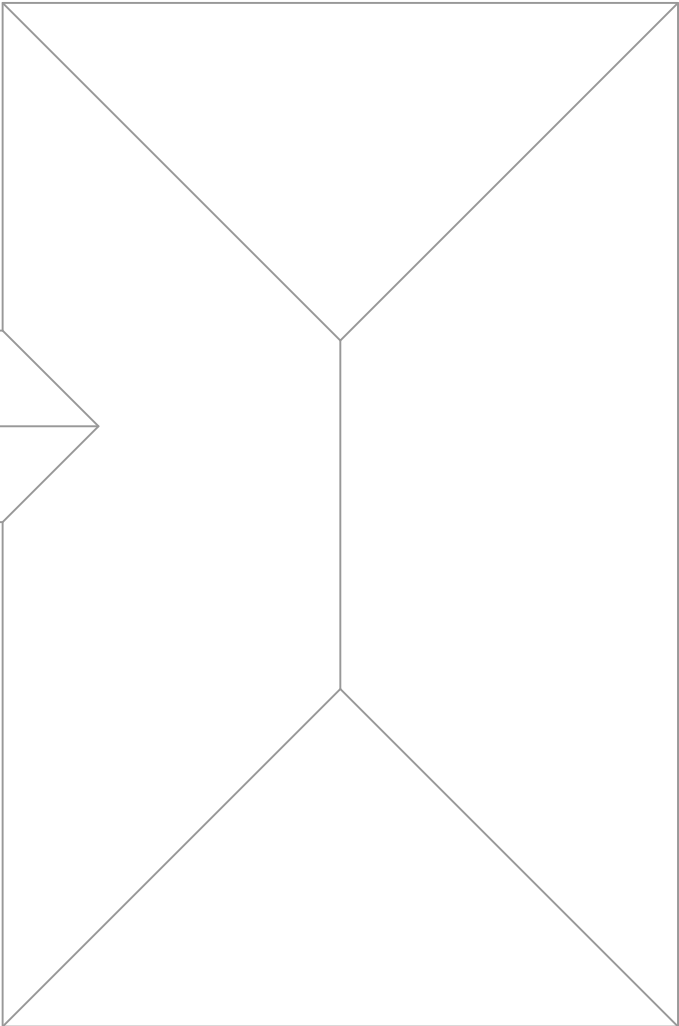

ՏՎՈՐԵՆ	Հ.ԳԱՆՏԱՊԱՐՅԱՆ	ՀՀ Փեղարունիքի վարդի «Լճակի մանկապարտեզ» ՀՊՆԿ-ի 2-ին և 3-րդ հիմնանորոգման աշխատանքային նախագիծ		
ՆԱԽԱԳԵՐՆԵՑ	ԳԱՄԱՐՏՈՒՄԱՆ			
Տեսահսկողություն		Փուլ	Թիվ	Թիվ
Երկրորդ հարկի հատակագիծ		ՄՆ	S-4	4