

Общие данные / Ընդհանուր տեղեկություններ

Ведомость чертежей основного комплекта Գծագրերի հիմնական լրակագրի ցանկը		
Лист / Թերթի	Название чертежа / Գծագրի անվանումը	Примечание / Ծանոթ.
Отопление, вентиляция и кондиционирование / Զեռուցում, օդափոխություն և օդորակում		
1	Общие данные / Ընդհանուր տվյալներ	
2	Пояснительная записка / Բացատրություն	
3	Схема классификации помещений по ИСО. Фрагмент плана на отм. +0.000 / Տարածքների դասակարգման սխեման ըստ ISO-ի : Հատակագծի հատված +0.000 նիշի վրա:	
4	Схема перепадов давления и размещения дифманометров. Фрагмент плана на отм. +0.000 / Ծնշման անկումների և դիֆմանոմետրների տեղադրման սխեմա: Հատակագծի հատված +0.000 նիշի վրա:	
5	Схема размещения воздухохораспределительных устройств. Фрагмент плана на отм. +0.000 Օդի բաշխման սարքերի դասակորությունը: Հատակագծի հատված +0.000 նիշի վրա:	
6	Нумерация фильтр-боксов с HEPA фильтрами. Фрагмент плана на отм. +0.000 HEPA ֆիլտրերով ցուղի տուփերի համարակարում: Հատակագծի հատված +0.000 նիշի վրա:	
7	План воздухоподов систем вентиляции. Фрагмент плана на отм. +0.000 / Օդափոխման համակարգերի օդային խողովակների հատակագիծ: Հատակագծի հատված +0.000 նիշի վրա:	
8	Вентиляционные установки ПВ-01 и ПВ-02. Принципиальная блок схема / Օդափոխման համակարգեր PV-01 և PV-02: սկզբունքային բլոկ սխեմա	
9	Аксонотрическая схема системы ПВ-01 / ПВ-01 համակարգի տարածական սխեմա	
10	Аксонотрическая схема системы ПВ-02 и В-01 / ПВ-02 և В-01 համակարգի տարածական սխեմա	
11	Аксонотрическая схема системы ПВ-03 / ПВ-03 համակարգի տարածական սխեմա	
12-16	Спецификация оборудования / Սարքավորումների մասնագիր	

Ведомость документов на которые ссылаются и которые прилагаются Հղված և կցված փաստաթղթերի ցանկը		
Обозначение / Հշանակում	Название / Անուն	Прим. / Հշում
5.904-1	Документы на которые ссылаются/ Հղված փաստաթղթերը	
	Детали крепления воздушоводов/ Օդատար խողովակների ամրացման տարրեր	
3.094-5В.2	Средство крепления трубопроводов/ խողովակաշարերի ամրացման միջոց	
Документы которые прилагаются / Կից ֓աստաթղթեր		
СП	Спецификация оборудования/ Սարքավորումների մասնագիր	

Основные показатели по проекту/Ծրագրի հիմնական ցուցանիշները						
Название объекта/ անվանումը	Тнар, °C	Расход тепла, кВт/ Ջերմության սպառում, կՎտ			Расход холода, кВт/ Սառեցման սպառումը, կՎտ	Установ. мощность эл. двигателей, кВт/ էլ. շարժիչների տեղադրում, կՎտ
		Вентиляция. Навев 1-й ступени / Օդափոխություն սառնարով 1-րդ աստիճանի	Вентиляция. Навев 2-й ступени / Օդափոխություն սառնարով 2-րդ աստիճանի	Тепловые завесы Ջերմային փափուկություններ		
Чистые помещения /Սաքուր սենյակներ 1, 11, 12, 2	-35	14.36	148,0	-	-/-	197,6
Чистые помещения /Սաքուր սենյակներ Блок S4	+31.5	-	-	-	94,7	32,2

N° помещения/տարածք	Наименование / Անուն	Площадь, м2/մ2
1	Лаборатория/Լաբորատորիա N1	23,74
2	Лаборатория/Լաբորատորիա N2	33,8
3	Лаборатория/Լաբորատորիա N3	23,77
4	Фармакологическая лаборатория/Ֆարմապոլոգիական սենյակ	20,8
4	Техническое помещение / Տեխնիկական սենյակ	20,74
5	Техническое помещение / Տեխնիկական սենյակ	14,84
5	Техническое помещение / Տեխնիկական սենյակ	42,4
6	Воздушный шлюз / Օդախան փակակ	4,57
1.1	Коридор / Միջանցք	5,07
1.2	Коридор / Միջանցք	5,68
1.3	Коридор / Միջանցք	11,17
1.4	Гардеробная мужская/Տղամարդկանց հանդերձարան	6,91
1.5	Муж.С/У / Տղամարդու սանիտարուց	4,12
1.6	Гардеробная женская / Կանացի հանդերձարան	7,24
1.7	Жен.С/У / Կանացի սանիտարուց	3,06
1.8	Коридор / Միջանցք	4,08
1.9	Коридор / Միջանցք	6,84
2.0	Коридор / Միջանցք	23,98

Экспликация "чистых " помещений / Սաքուր սենյակների բացատրություն						
N° поме. /տարածք	Наименование помещения / Սենյակի անվանումը	Площадь, м2 / մ2	Высота чирдորություն / Մ / մ			
1	Лаборатория /Լաբորատորիա N1	24,5	2,6	Ա	-	ISO 8
2	Лаборатория /Լաբորատորիա N2	31,5	3,7	Ա	-	ISO 8
3	Лаборатория /Լաբորատորիա N3	23,6	2,6	Ա	-	ISO 5
Общая площадь: Ընդհանուր մակերեսը:		79,6				

УСЛОВНЫЕ ОБОЗНАЧЕНИЯ/ՊԱՅԱՆԱԿԱՆ ՆՇԱՆՆԵՐ

	Помещения не классифицированные по ИСО / Տարածքները, որոնք դասակարգված չեն ISO-ի համաձայն
	Помещения по ИСО / Տարածքները ըստ ISO-ի 8
	Помещения по ИСО / Տարածքները ըստ ISO-ի 5

- 1) Высота до существующего потолка - 3670 мм
Բարձրությունը մինչև անկա առաստաղը՝ 3670 մմ
- 2) Высота до ригеля - 3400 мм
Բարձրությունը մինչև խաչաձող՝ 3400 մմ
- 3) Высота планируемого чистого потолка - 2600 мм
Նախատեսված մաքուր առաստաղի բարձրությունը 2600 մմ է:
- 4) В помещении №2 (ISO8) зона микроскопа площадью 4м2 высота потолка 3700 мм
Թիվ 2 սենյակում (ISO8) մանրադիտակի գոտու մակերեսը 4 մ2, առաստաղի բարձրությունը՝ 3700 մմ:

Основные характеристики вентиляционных систем / Օդափոխման համակարգերի հիմնական բնութագրերը																															
№№	Кол./ քանակ	Название обслуживаемого помещения / Սպասարկվող տարածքի անվանումը	Тип уст. / Սարքի տեսակը	Вентилятор Օդանիշ			Электродвигатель / Էլեկտրական շարժիչ			Пароглажнитель / Փոքրշախտակացուցիչ					Воздухоагрегатель / Օդախառացուցիչ					Воздухоохладитель / Օդաիսկացուցիչ					Фильтр Զտիչ		Примечание / Հշում				
				Тип / Տիպ	Л, м³/с	Р, Па	Тип / Տիպ	М, кВт	П, об / мин	Тип / Տիպ	№	Кол-во / Քանակ	Вода, мксм / Ջուր, л / րոպե	Т, н, до °С	Расход элек., кВт / 1 час / Էլեկտրաէներգիա / ԿՎտ	Тип / Տիպ	№	Кол-во / Քանակ	Т, н, до °С	Т, н, до °С	Расход элек., кВт / 1 час / Էլեկտրաէներգիա / ԿՎտ	Тип / Տիպ	№	Кол-во / Քանակ	Т, н, до °С	Т, н, до °С		Расход элек., кВт / 1 час / Էլեկտրաէներգիա / ԿՎտ	Расход холод., кВт / 1 час / Կարկանդակ / ԿՎտ	Тип / Տիպ	Кол-во / Քանակ
ПВ-01	1	Приточная установка Երրածման համակարգ		-	5500	1500	-	7,5	3000	Элек.	1	1	100	+22	18	Элек тр.	1	1	-21	22	30	Фреон Ֆրոնոն	ККБ1	1	+31.5	+18	25	380/ 10.15	М5/Ғ9	1/1	Рециркуляция до 70% Վերադրականություն մինչև 70%
ПВ-01	1	Вытяжная установка / Կրկնածման համակարգ		-	5000	700	-	5,5	3000	-	-	-	-	-	-	-	-	-	-	-	-	-	-	-	-	-	-	Б4	1	Рециркуляция до 70% Վերադրականություն մինչև 70%	
ПВ-02	1	Приточная установка Երրածման համակարգ		-	8000	2034	-	11	3000	Элек.	1	1	100	+22	33	Элек тр.	1	1	-21	22	45	Фреон Ֆրոնոն	ККБ1	1	+31.5	+18	33	380/ 13.8	М5/Ғ9	1/1	Рециркуляция до 70% Վերադրականություն մինչև 70%
ПВ-02	1	Вытяжная установка Կրկնածման համակարգ		-	7500	1606	-	7,5	3000	-	-	-	-	-	-	-	-	-	-	-	-	-	-	-	-	-	-	Б4	1	Рециркуляция до 70% Վերադրականություն մինչև 70%	
ПВ-03	1	Приточная установка Երրածման համակարգ		-	1500	700	-	3	3000	-	-	-	-	-	-	Элек тр.	1	1	-21	22	16	Фреон Ֆրոնոն	ККБ1	1	+31.5	+18	33	220/ 3.89	М5/Ғ9	1/1	-
ПВ-03	1	Вытяжная установка Կրկնածման համակարգ		-	1200	600	-	3	3000	-	-	-	-	-	-	-	-	-	-	-	-	-	-	-	-	-	380/ 3	-	1	-	
К1	2	Канальные кондиционеры / Կանալային օդրակիչներ (П. 4, 1)		-	-	-	-	-	-	-	-	-	-	-	-	-	-	-	-	-	-	-	-	-	-	-	-	14	-	-	-
К2	2	Канальные кондиционеры / Կանալային օդրակիչներ (П. 5)		-	-	-	-	-	-	-	-	-	-	-	-	-	-	-	-	-	-	-	-	-	-	-	-	32	-	-	-

Պատվիրատու/заказчик - ՀՀ ԳԱՄ Ա.Բ. Սարգսյանի անվան բնական ֆիզիկայի ինստիտուտ» ՊՈԱԿ / "Института химической физики им. А.Б. Налбандяна НАН РА" ГНО Պատվարգր/Договор № ICP-GHTS-DZB-23/87				Разработка и подготовка проектно-сметной документации "Модульных чистых комнат " стандарта ISO8-ISO5, Город Ереван, Ул. Паруйра Севака5/2, 0014 «Սողովային մաքուր սենյակների» նախագծա- նախահաշվային փաստաթղթերի մշակում և կազմում, ստանդարտ ISO8-ISO5, ք. Երևան, Պարուր Սևակի 5/2, 0014			
ՆԳԻ/ГИП	Օ. Փոքրիկյան/ Օ. Покрыкан			ԶԵՌՈՒՑՈՒՄ ԵՎ ՕՂԲՈՒՆՈՒԹՅՈՒՆ / ОТОПЛЕНИЕ И ВЕНТИЛЯЦИЯ			
Սարագծեց/ Проектировал	Հ. Կարապետյան/ А. Карапетян						
Ստուգեց/ Проверил	Օ. Փոքրիկյան/ Г. Покрыкан			Ընդհանուր տվյալներ / Общие данные			
Պաշտոնը/ Должность	Ազգանունը/Фамилия	Ստորագր. / Подпись	Ամսաթ. / Дата	«ԳԼՈԲԱԼ ԻՆՋԵՆԵՐ» ՍՊԸ / ООО "ГЛОБАЛ ИНЖЕНЕР" «ՖԱՐՄ ՊԱՐՏՆԵՐՍ ՍՊ» / ООО "Pharm Partners CA"			


Բացատրագիր

[illegible]

Схема классификаций помещений по ИСО. Фрагмент плана на
отм. +0.000

Տարածքների դասակարգման սխեման ըստ ISO-ի : Հատակագծի
հատված +0,000 նիշի վրա:

Номер помеще-ния / Սենյակի համարը	Наименование / Սկզբնական	Площадь, м² / Սակերեսը մ²
1	Лаборатория /Լաբորատորիա N1	23,74
2	Лаборатория /Լաբորատորիա N2	33,8
3	Лаборатория /Լաբորատորիա N3	23,77
4	Операторская (диспетчерская)/ Կառավարման սենյակ (դիսպեչերական)	20,8
4.1	Техническое помещение/ Տեխնիկական սենյան	20,74
5	Техническое помещение/ Տեխնիկական սենյան	14,84
5.1	Техническое помещение/ Տեխնիկական սենյան	42,4
6	Воздушный шлюз / Օդային փական	4,57
1.1	Коридор / Միջանցք	5,07
1.2	Коридор / Միջանցք	5,68
1.3	Коридор / Միջանցք	11,17
1.4	Гардеробная мужская/Տղամարդկանց հանդերձարան	6,91
1.5	Муж.С/У / Տղամարդկանց ս/հ	4,12
1.6	Гардеробная женская /Կանանց հանդերձարան	7,24
1.7	Жен.С/У / Կանանց ս/հ	3,06
1.8	Коридор / Միջանցք	4,08
1.9	Коридор / Միջանցք	6,84
2.0	Коридор / Միջանցք	23,98

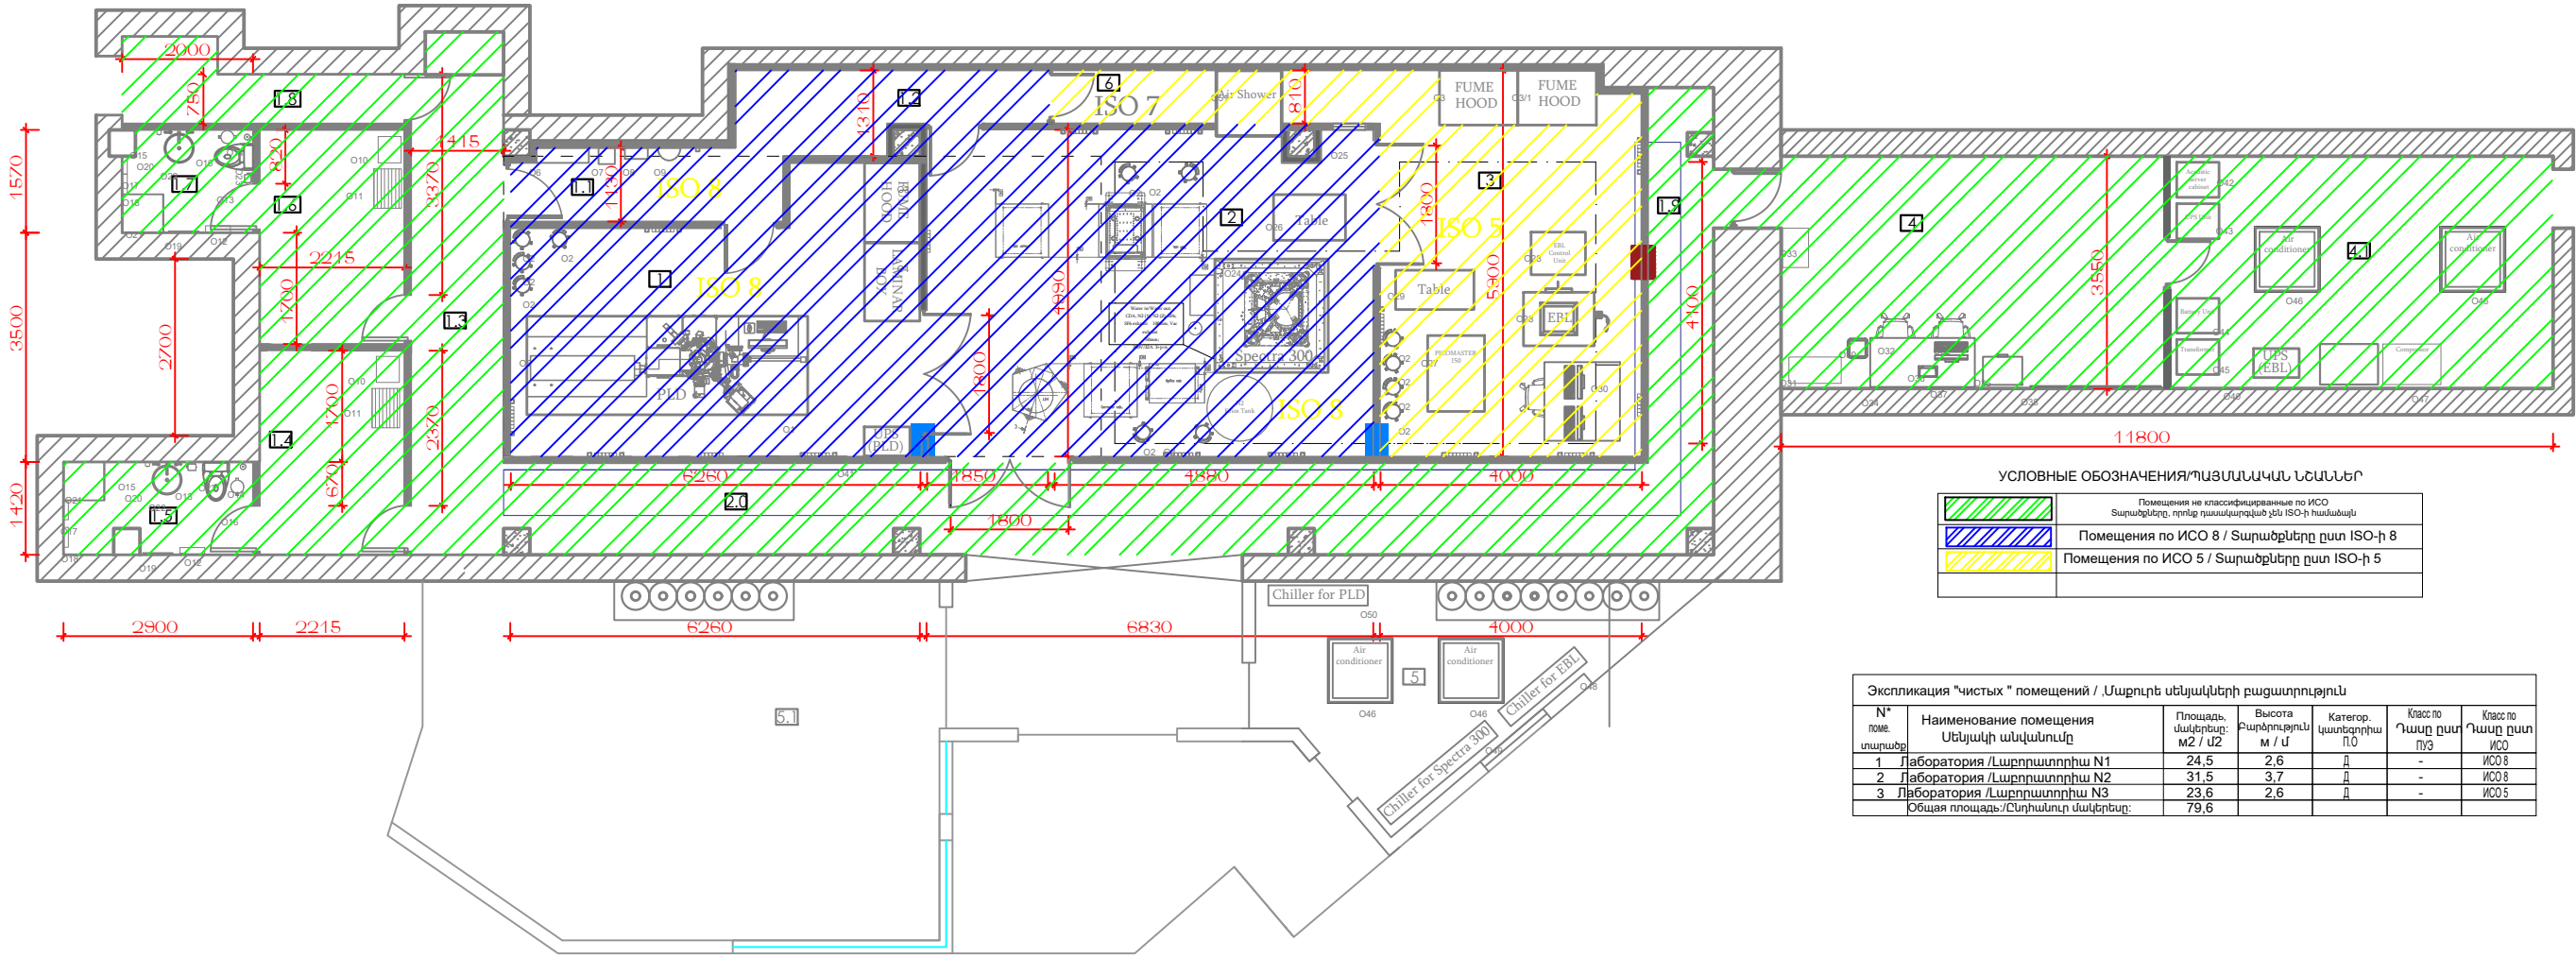

УСЛОВНЫЕ ОБОЗНАЧЕНИЯ/ՄԱՅՆԱՆԱԿԱՆ ՆՇԱՆՆԵՐ	
	Помещения не классифицированные по ИСО Տարածքներ, որոնք դասակարգված չեն ISO-ի համաձայն
	Помещения по ИСО 8 / Տարածքները ըստ ISO-ի 8
	Помещения по ИСО 5 / Տարածքները ըստ ISO-ի 5


Экспликация "чистых" помещений / Մաքուր սենյակների բացատրություն						
N° помещ. տարածք	Наименование помещения Սենյակի անվանումը	Площадь, м2 / մ2	Высота Параметры մ / մ	Категор. կատեգորիա П.О	Класс по чистоте պ/շ	Класс по чистоте ИСО
1	Лаборатория /Լաբորատորիա N1	24,5	2,6	Д	-	ИСО 8
2	Лаборатория /Լաբորատորիա N2	31,5	3,7	Д	-	ИСО 8
3	Лаборатория /Լաբորատորիա N3	23,6	2,6	Д	-	ИСО 5
Общая площадь /Ընդհանուր մակերեսը:		79,6				

- 1) Высота до существующего потолка - 3670 мм
Բարձրությունը մինչև առկա առաստաղը՝ 3670 մմ
- 2) Высота до ригеля - 3400 мм
Բարձրությունը մինչև խաչավաղ՝ 3400 մմ
- 3) Высота планируемого чистого потолка - 2600 мм
Նախատեսված մաքուր առաստաղի բարձրությունը 2600 մմ է
- 4) В помещении №2 (ISO8) зона микроскопа площадью 4м2 высота потолка 3700 мм
Թիվ 2 սենյակում (ISO8) մանրադիտակի գոտու մակերեսը 4 մ2, առաստաղի բարձրությունը՝ 3700 մմ:

Схема классификаций помещений по ИСО. Фрагмент плана на отм.+0.000 /Տարածքների դասակարգման սխեման ըստ ISO-ի : Հատակագծի հատված +0,000 նիշի վրա:					Лист Թերթ
Изм. Փոփ.	Лист Թերթ	№ докум. Փաստաթղթի №	Подп. Ստորագր.	Дата Ամսաթիվ	3

Схема перепадов давления и размещения дифманометров.
Фрагмент плана на отм. +0.000

Ճնշման անկումների և դիֆմանոմետրերի տեղադրման սխեմա:
Հատակագծի հատված +0,000 նիշի վրա:

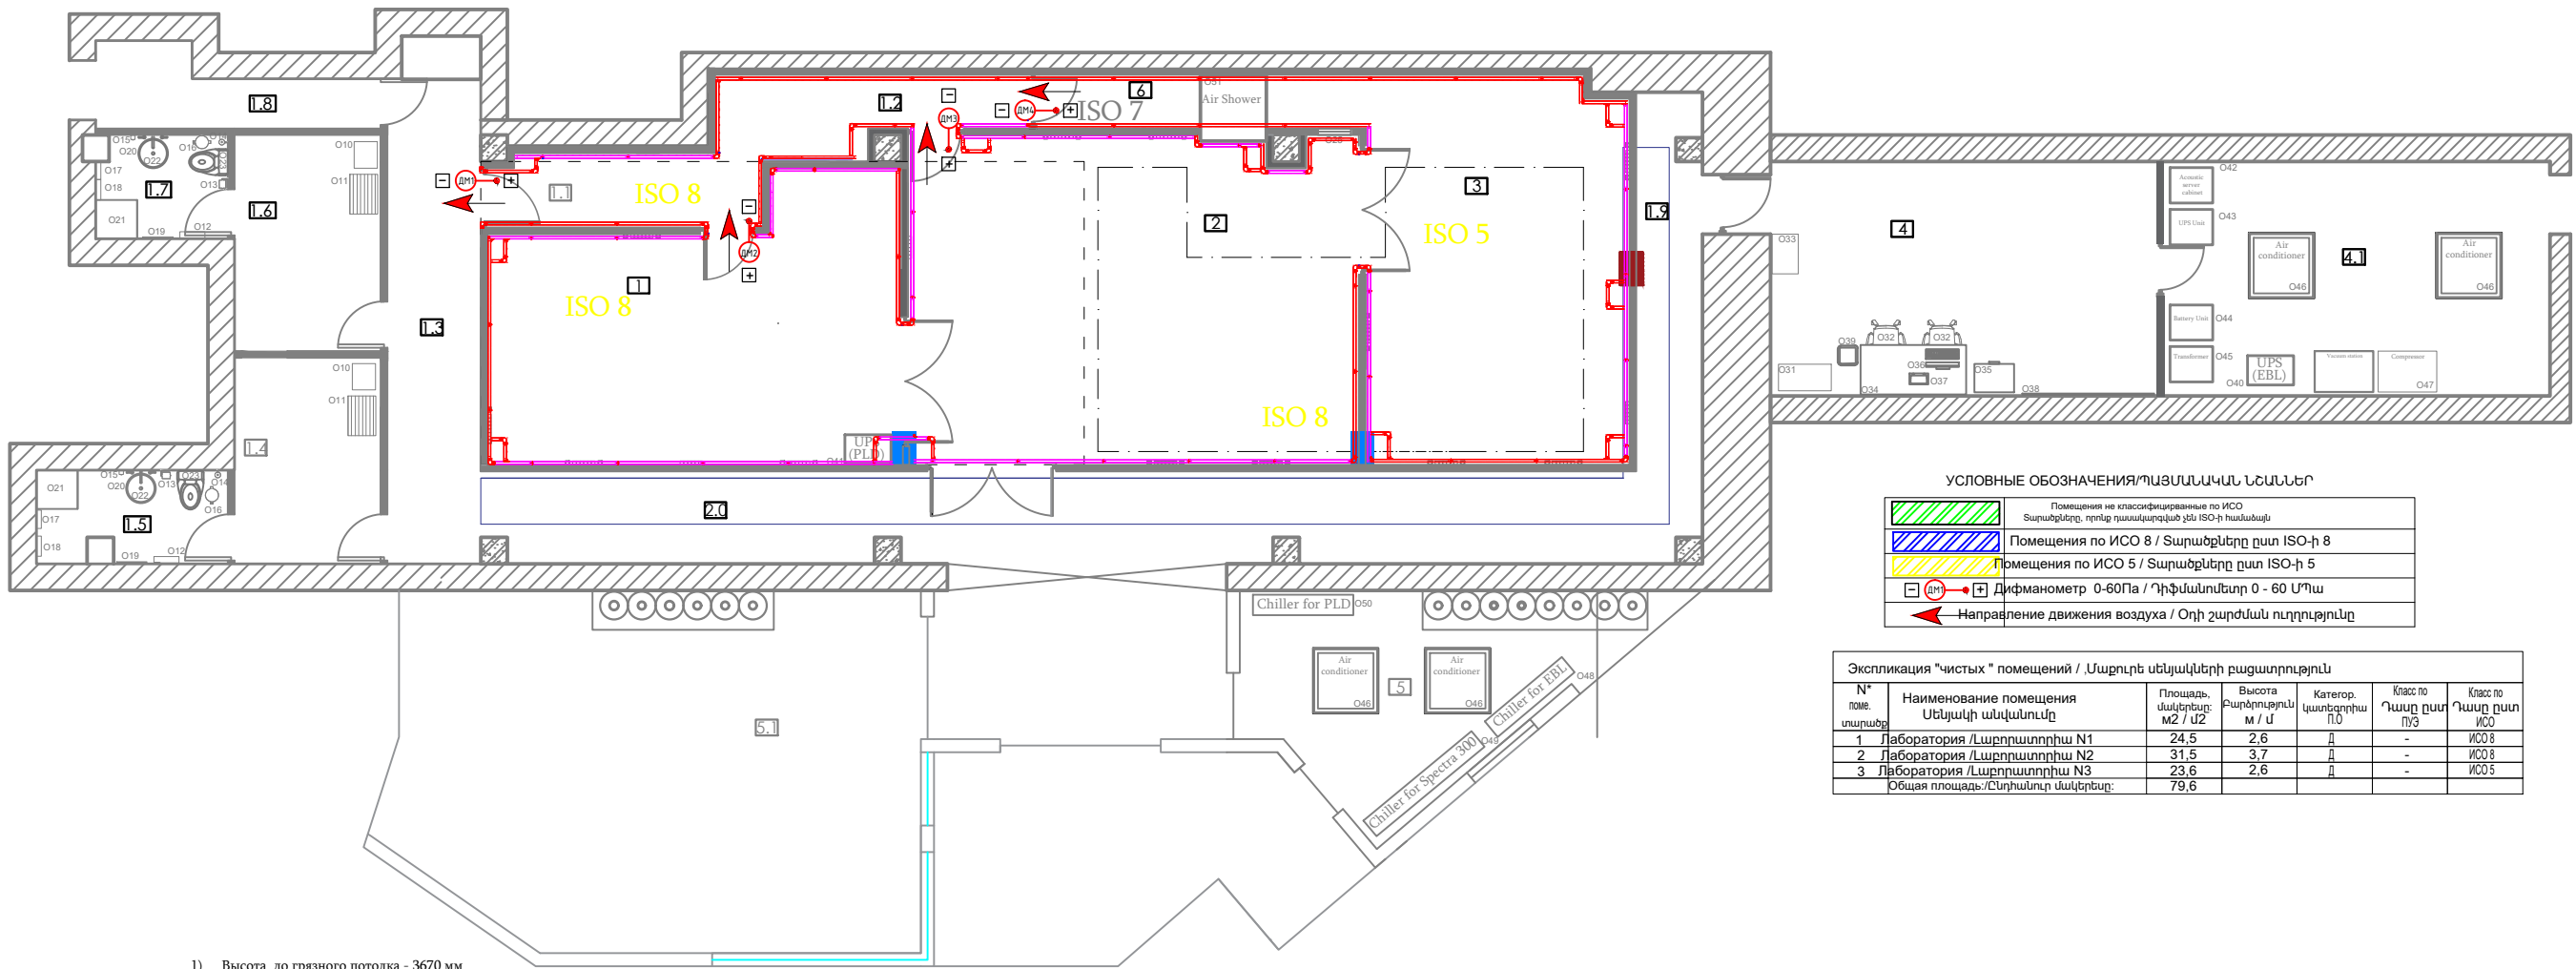

- 1) Высота до грязного потолка - 3670 мм
2) Высота до ригеля - 3400 мм
3) Высота чистого потолка планируется - 2600 мм
4) Помещение №2 (ISO8) зона S 4 м2, высота потолка 3700 мм (зона для микроскопа)

ток,газ,заземление,вытяжки тексеру керек,чиллерди орналастыру керек


- 1) Բարձրությունը մինչև կեղտոտ առաստաղ՝ 3670 մ
2) բարձրությունը մինչև խաչածող՝ 3400 մմ
3) Մաքուր առաստաղի բարձրությունը նախատեսված է՝ 2600 մմ
4) Սենյակ թիվ 2 (ISO8) գոտի S 4 մ2, առաստաղի բարձրությունը 3700 մմ (մանրադիտակի տարածք)

հոսանք, գազ, հողանցում,

					Схема перепадов давления и размещения дифманометров. Фрагмент плана на отм.+0.000 / Ճնշման անկումների և դիֆմանոմետրերի տեղադրման սխեմա: Հատակագծի հատված +0,000 նիշի վրա:	Лист Թերթ
Изм. Фол.	Лист Թերթ	№ докум. Փաստաթղ.№	Подп. Ստորագր.	Дата Ամսաթիվ		4

Схема размещения воздухораспределительных устройств.
Фрагмент плана на отм. +0.000

Օդի բաշխման սարքերի դասավորությունը.
Հատակագծի հատված +0.000 նիշի վրա:

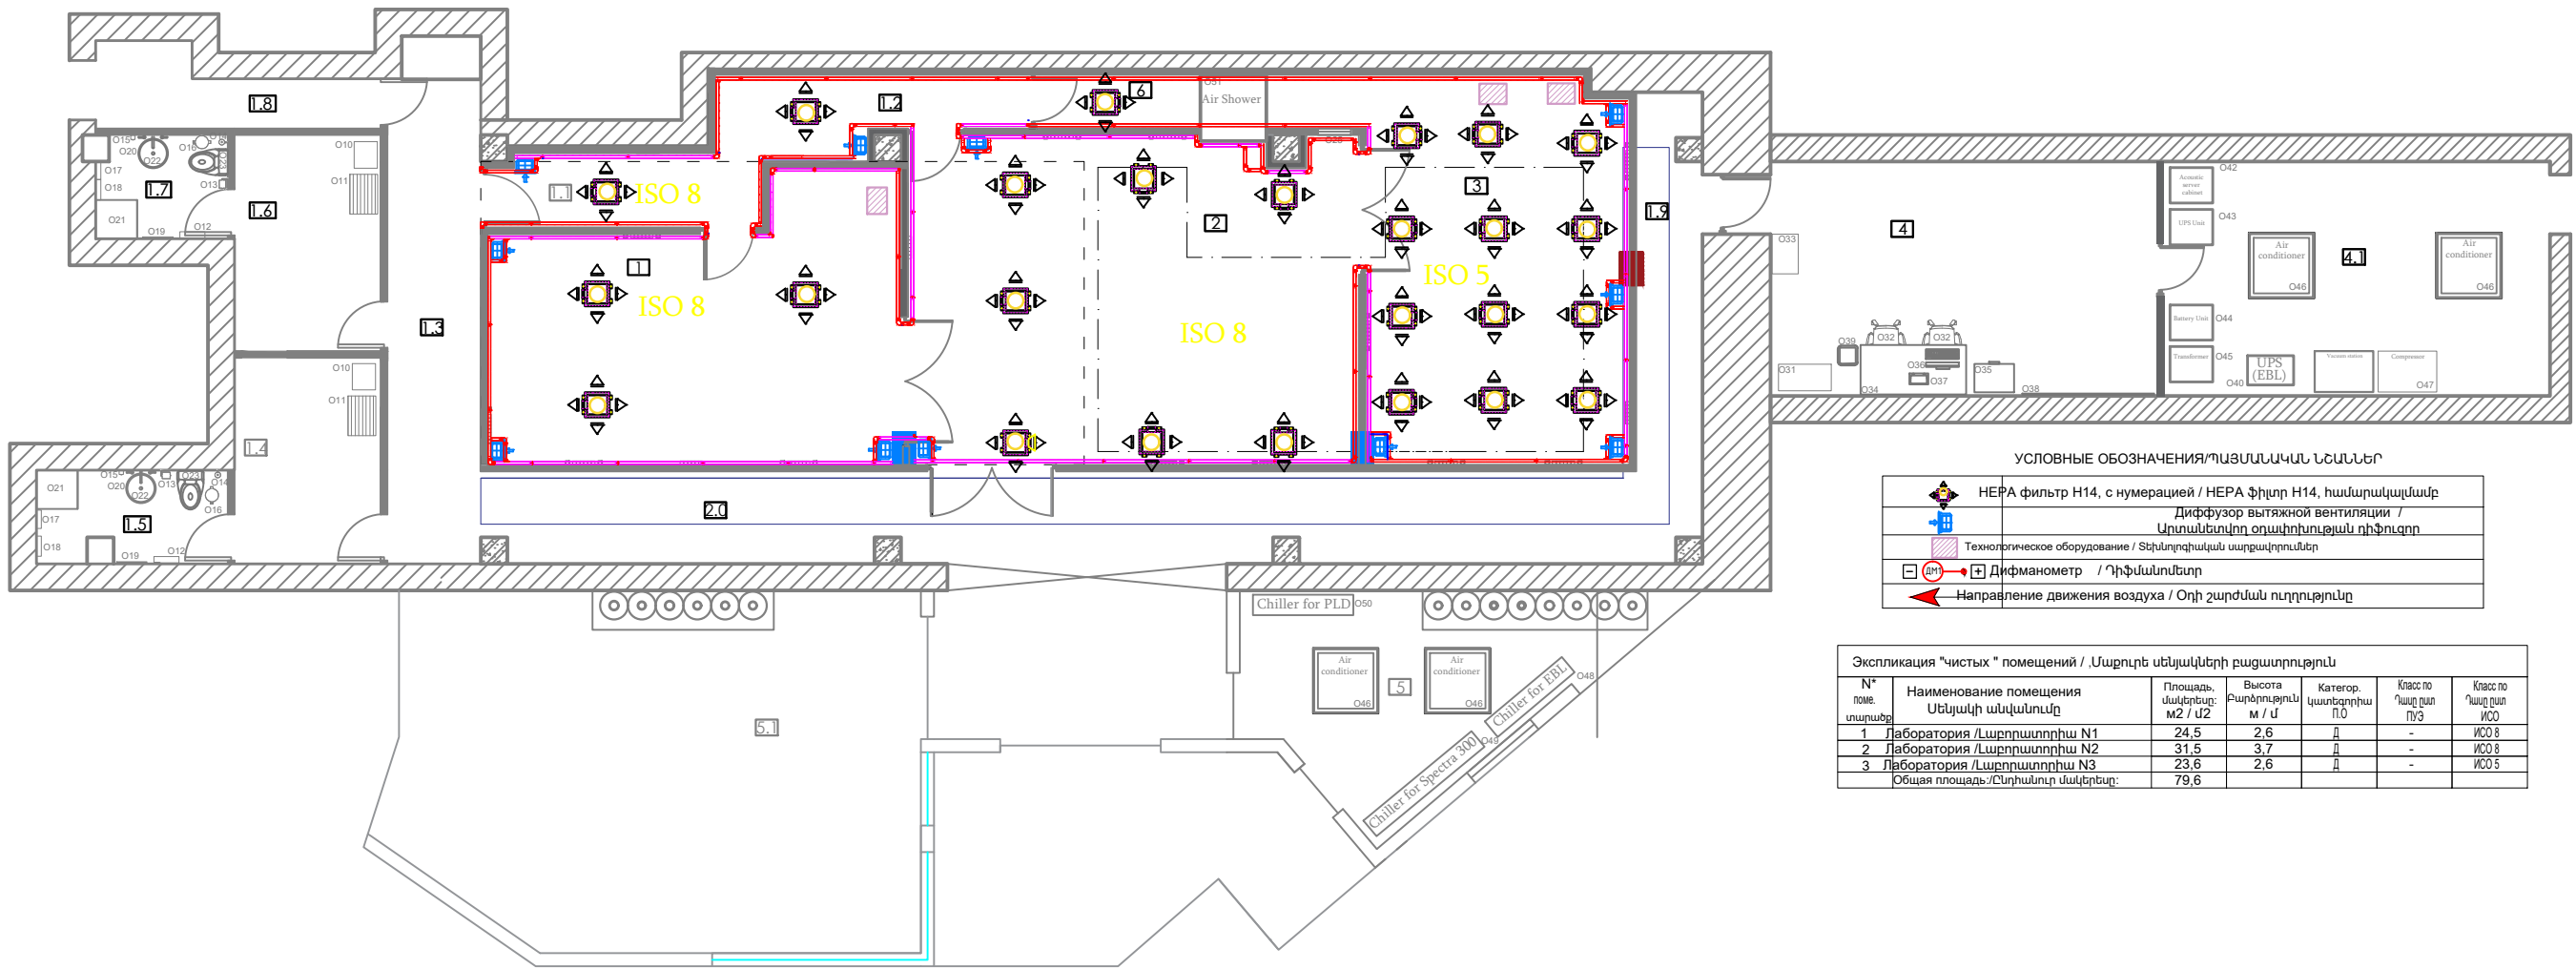

- 1) Высота до грязного потолка - 3670 мм
2) Высота до ригеля - 3400 мм
3) Высота чистого потолка планируется - 2600 мм
4) Помещение №2 (ISO8) зона S 4 м2, высота потолка 3700 мм (зона для микроскопа)
ток,газ,заземление,вытяжканы тексеру керек,чиллерди орналастыру керек

- 1) Բարձրություն մինչև կեղտոտ առաստաղ՝ 3670 մ
2) բարձրություն մինչև խաչաձող՝ 3400 մմ
3) Մաքուր առաստաղի բարձրություն նախատեսված է՝ 2600 մմ
4) Սենյակ թիվ 2 (ISO8) գոտի S 4 մ2, առաստաղի բարձրություն 3700 մմ (մանրադիտակի տարածք)

հոսանք, գազ, հողանցում,


УСЛОВНЫЕ ОБОЗНАЧЕНИЯ/ՊԱՅՄԱՆԱԿԱՆ ՆՇԱՆՆԵՐ						
	HEPA фильтр H14, с нумерацией / HEPA ֆիլտր H14, համարակալմամբ					
	Диффузор вытяжной вентиляции / Արտանետվող օդափոխության դիֆուզոր					
	Технологическое оборудование / Տեխնոլոգիական սարքավորումներ					
	Дифманометр / Դիֆմանոմետր					
	Направление движения воздуха / Օդի շարժման ուղղությունը					

Экспликация "чистых " помещений / Մաքուր սենյակների բացատրություն						
N° поме. / տարածք	Наименование помещения / Սենյակի անվանումը	Площадь, м2 / մ2	Высота, м / մ	Категор. чистоты / Մաքության կատեգորիա	Класс по чистоте / Մաքության դաս	Класс по ISO
1	Лаборатория /Լաբորատորիա N1	24,5	2,6	Д	-	ISO 8
2	Лаборатория /Լաբորատորիա N2	31,5	3,7	Д	-	ISO 8
3	Лаборатория /Լաբորատորիա N3	23,6	2,6	Д	-	ISO 5
Общая площадь /Ընդհանուր մակերեսը:		79,6				

					Схема размещения воздухораспределительных устройств. Фрагмент плана на отм.+0.000 / Օդի բաշխման սարքերի դասավորությունը. Հատակագծի հատված +0.000 նիշի վրա:	Лист /Թերթ
Изм. /Փոփ.	Лист /Թերթ	№ докум. /Փաստաթղթի №	Подп. /Ստորագր.	Дата /Ամսաթիվ		5

Нумерация фильтр-боксов с HEPA фильтрами.
Фрагмент плана на отм. +0.000

HEPA ֆիլտրերով զտիչ տուփերի համարակալում:
Հատակագծի հատված +0.000 նիշի վրա:

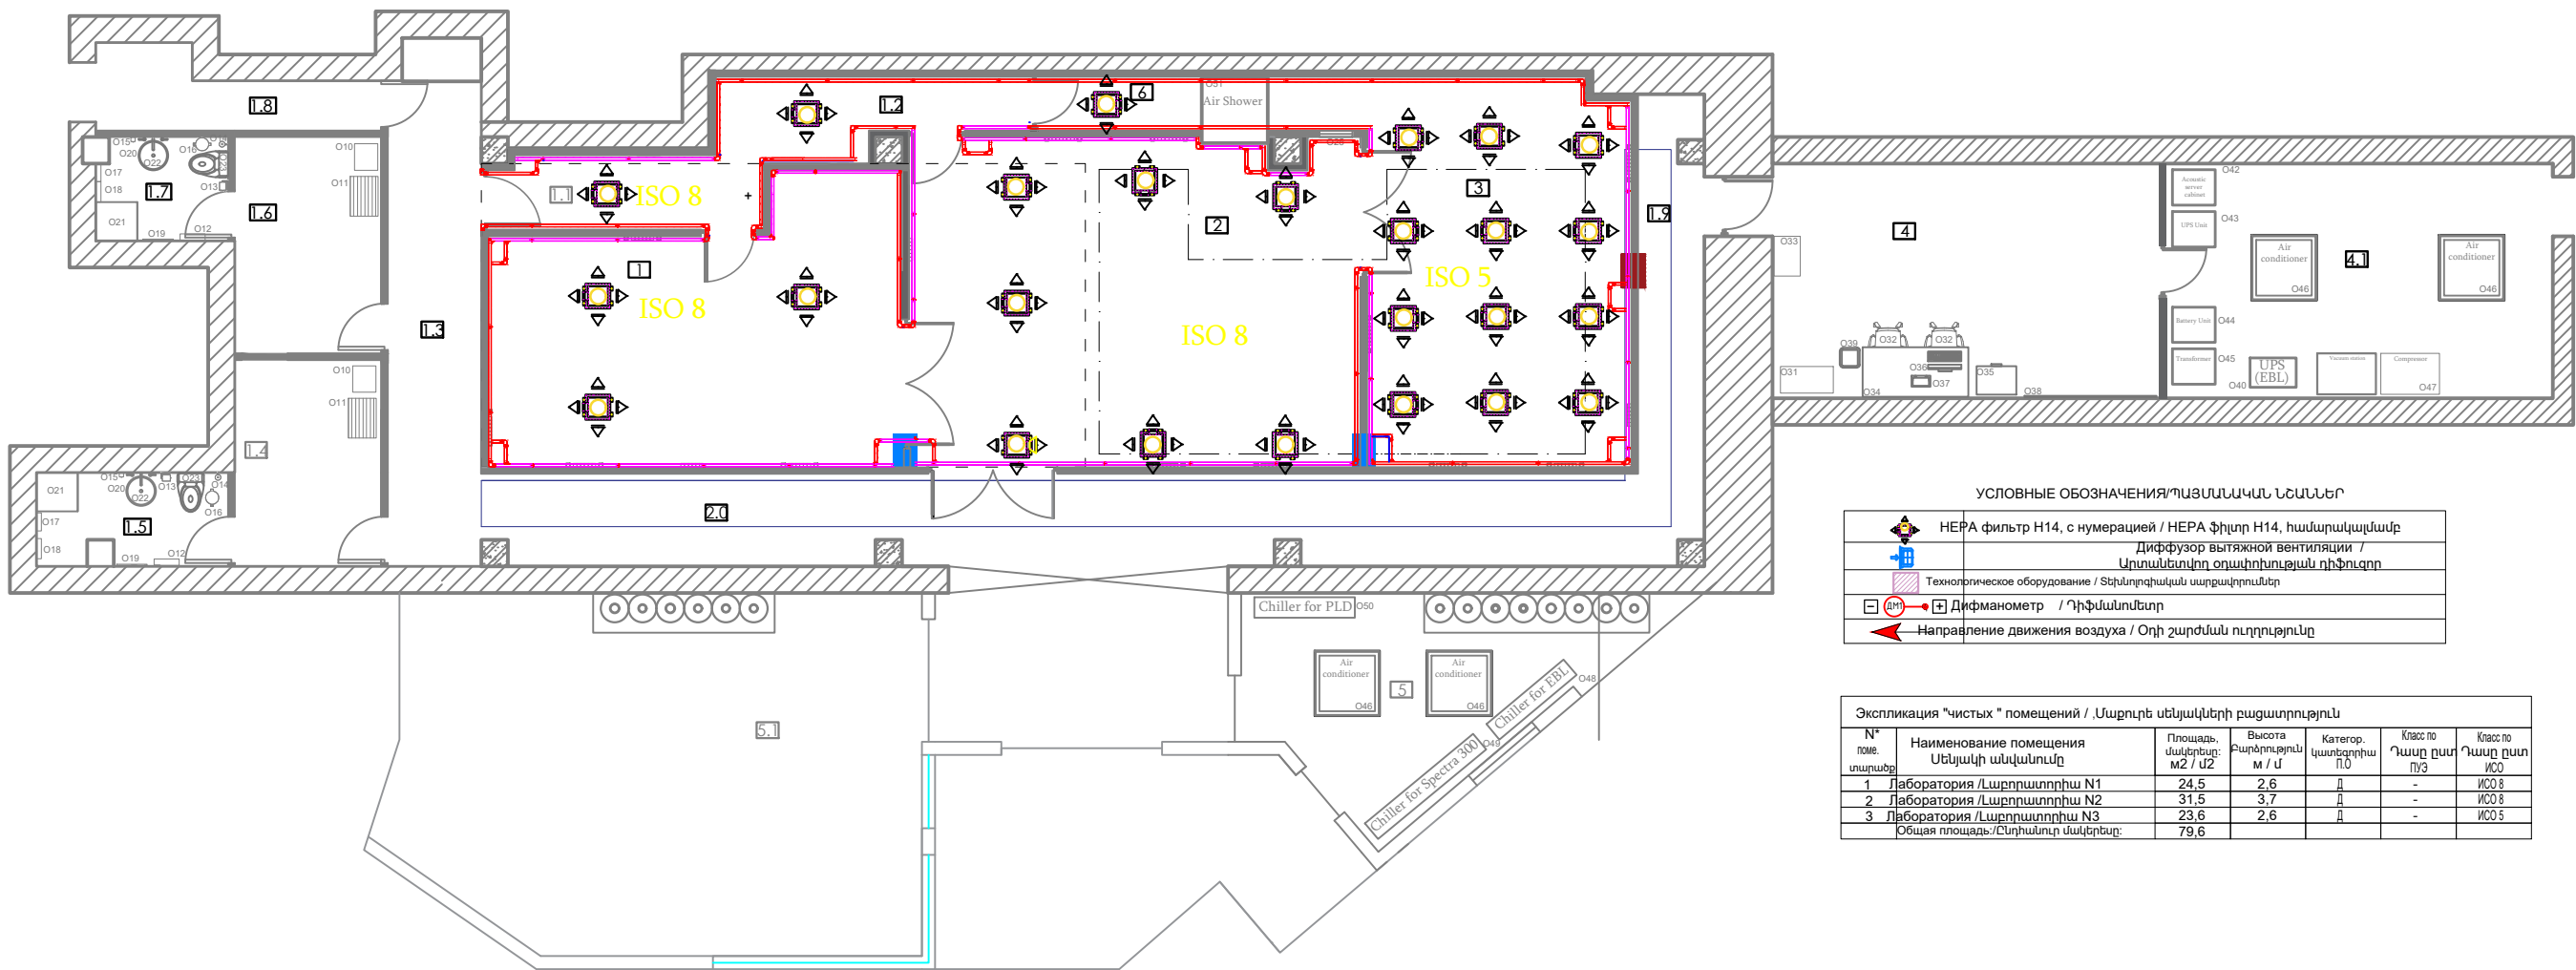


- 1) Высота до грязного потолка - 3670 мм
2) Высота до ригеля - 3400 мм
3) Высота чистого потолка планируется - 2600 мм
4) Помещение №2 (ISO8) зона S 4 м2, высота потолка 3700 мм (зона для микроскопа)
ток,газ,заземление,вытяжкины тексеру керек,чиллерди орналастыру керек

- 1) Բարձրությունը մինչև կեղտոտ առաստաղ՝ 3670 մմ
2) բարձրությունը մինչև խաչաձող՝ 3400 մմ
3) Մաքուր առաստաղի բարձրությունը նախատեսված է՝ 2600 մմ
4) Սենյակ թիվ 2 (ISO8) զտիչ S 4 մ2, առաստաղի բարձրությունը 3700 մմ (մանրադիտակի տարածք)

հոսանք, գազ, հողանցում,

					Нумерация фильтр-боксов с HEPA фильтрами. Фрагмент плана на отм.+0.000 / HEPA ֆիլտրերով զտիչ տուփերի համարակալում: Հատակագծի հատված +0.000 նիշի վրա:	Лист Թերթ 6
Изм. Փոփ.	Лист Թերթ	№ докум. Փաստաթղ.№	Подп. Ստորագր.	Дата Ամսաթիվ		

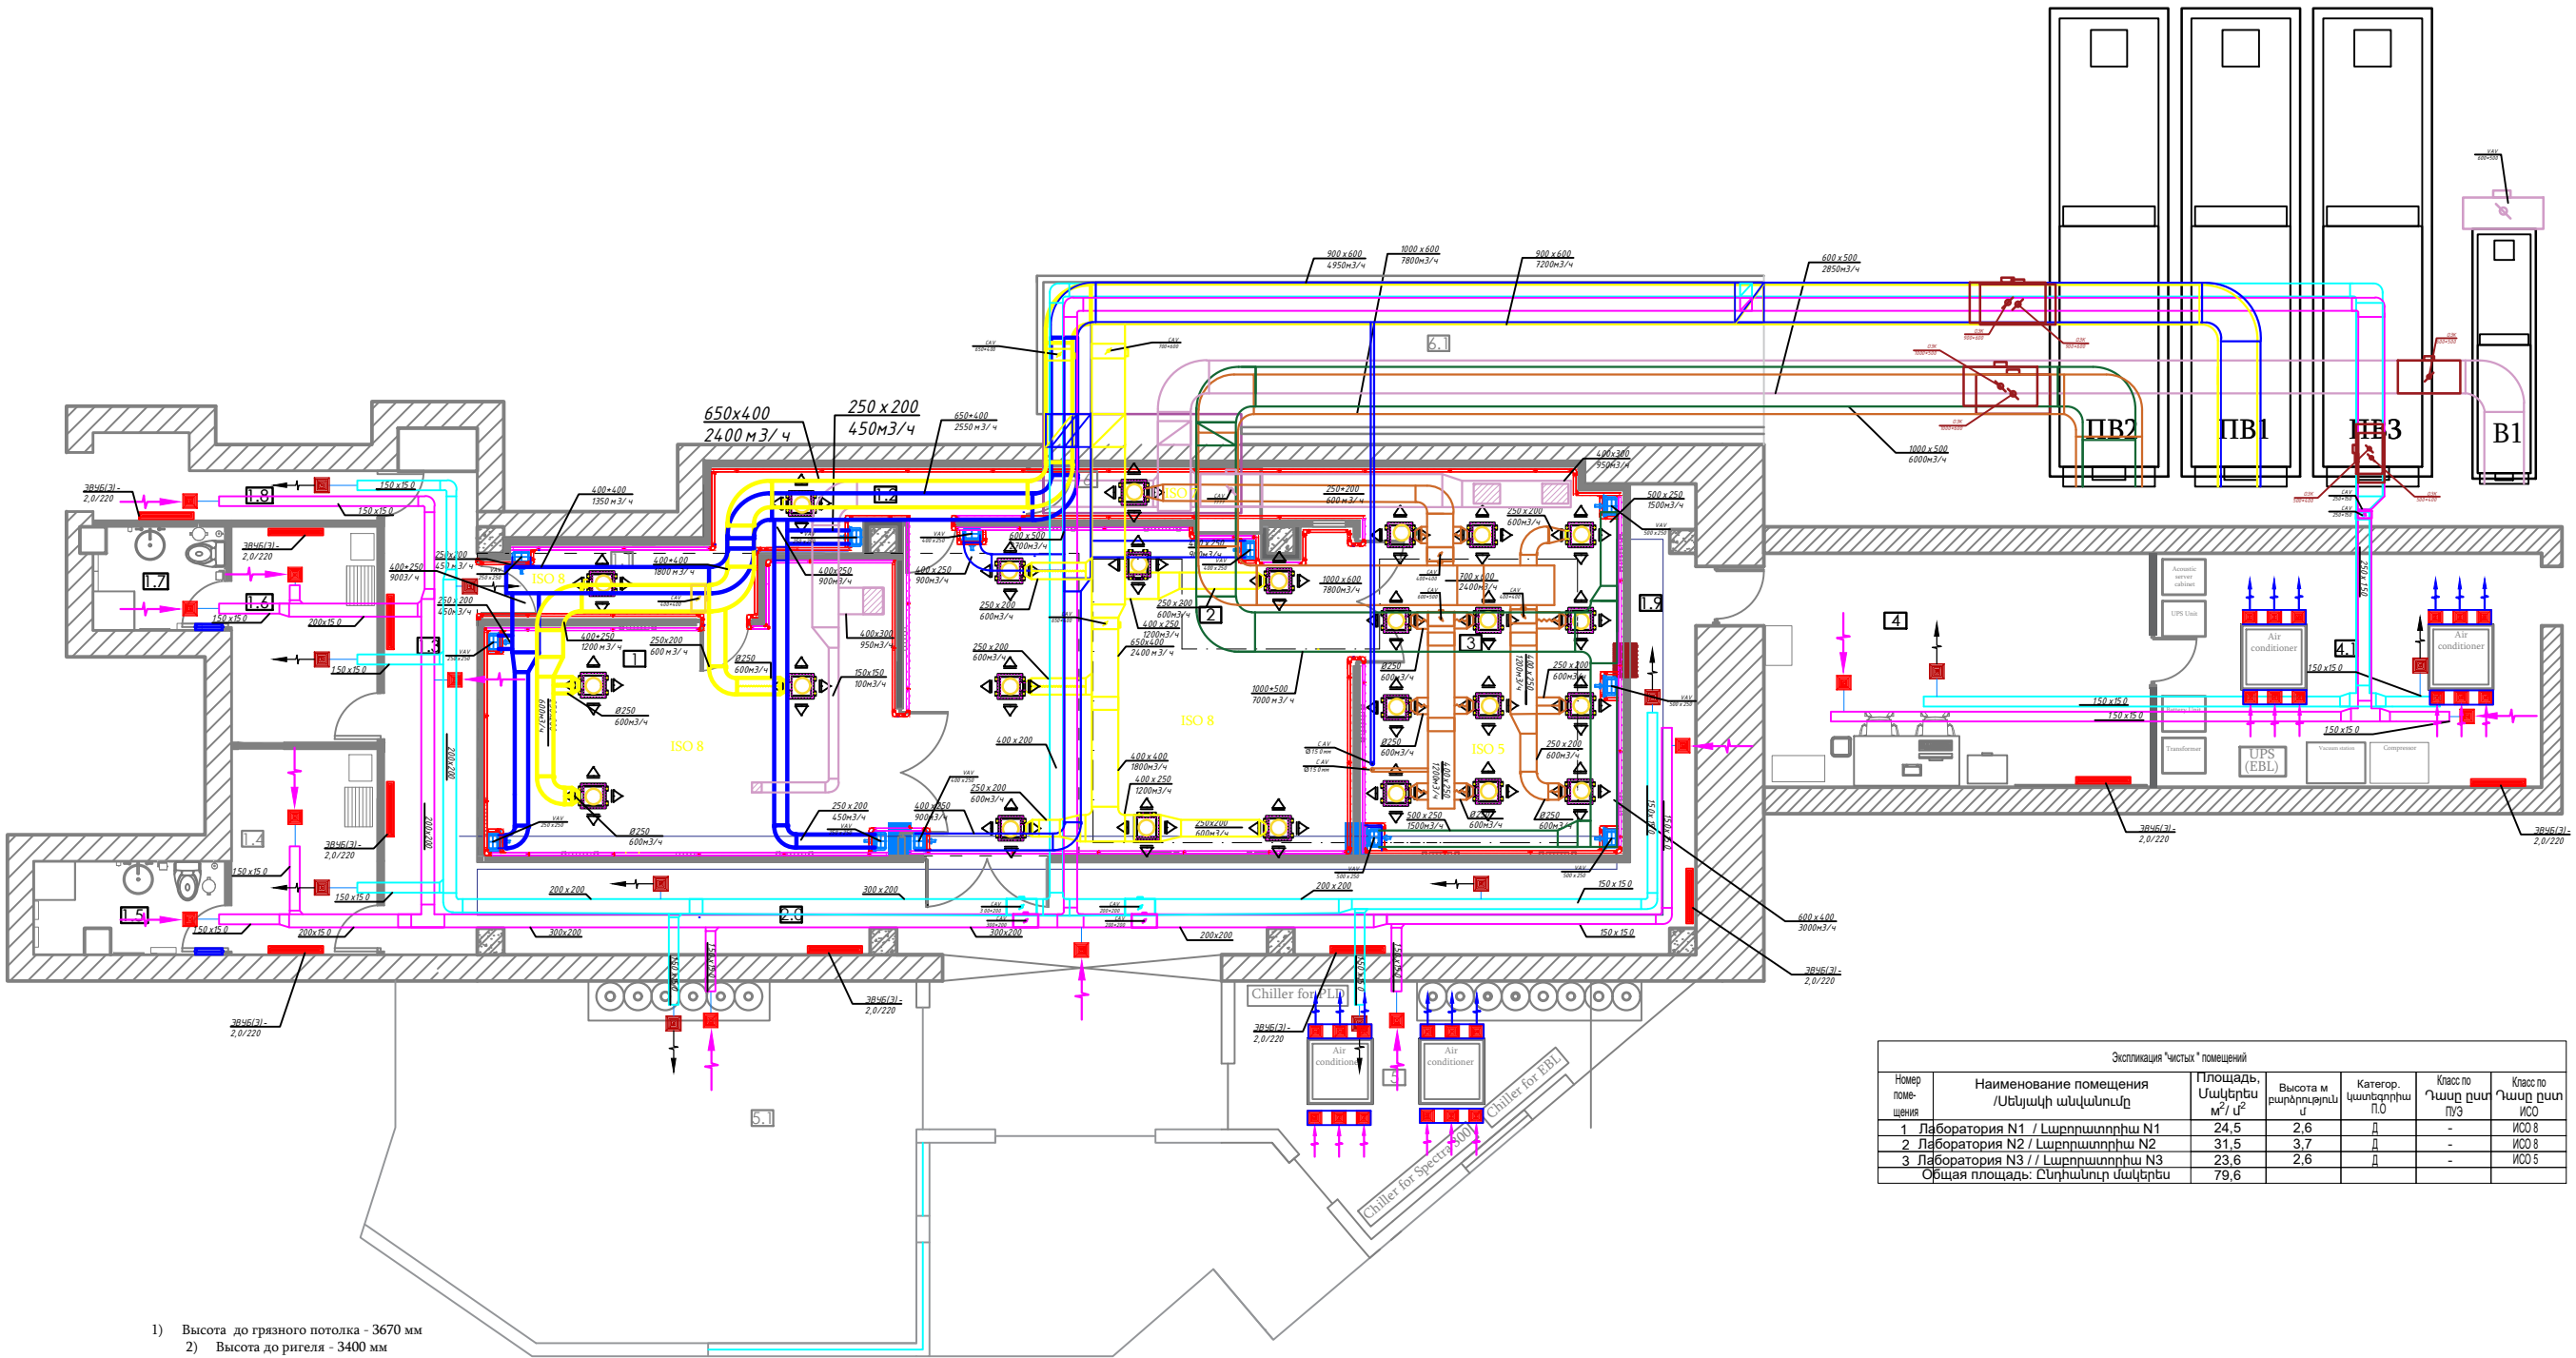

- 1) Высота до грязного потолка - 3670 мм
2) Высота до ригеля - 3400 мм
3) Высота чистого потолка планируется - 2600 мм
4) Помещение №2 (ISO8) зона S 4 м2, высота потолка 3700 мм (зона для микроскопа)
ток,газ,заземление,вытяжканы тексеру керек,чиллерди орналастыру керек


- 1) Բարձրությունը մինչև կեղտոտ առաստաղ՝ 3670 մ
2) բարձրությունը մինչև խաչածող՝ 3400 մմ
3) Մաքուր առաստաղի բարձրությունը նախատեսված է՝ 2600 մմ
4) Սենյակ թիվ 2 (ISO8) գոտի S 4 մ2, առաստաղի բարձրությունը 3700 մմ (մանրադիտակի տարածք)

հոսանք, գազ, հողանցում,


Экспликация "чистых" помещений						
Номер помеще-ния	Наименование помещения /Սենյակի անվանումը	Площадь, м²/մ²	Высота м բարձրություն մ	Категор. чистоты/դաս. մաք	Класс по ПУЭ	Класс по ISO
1	Лаборатория N1 / Լաբորատորիա N1	24,5	2,6	Д	-	ISO 8
2	Лаборатория N2 / Լաբորատորիա N2	31,5	3,7	Д	-	ISO 8
3	Лаборатория N3 / Լաբորատորիա N3	23,6	2,6	Д	-	ISO 5
Общая площадь: Ընդհանուր մակերես		79,6				

Изм. Фолл.					План воздухопроводов систем вентиляции Фрагмент плана на отм.+0.000 / Օդափոխման համակարգերի օդային խողովակների հատակագիծ: Հատակագծի հատված +0.000 նիշի վրա:		Лист Թերթ
№ докум. Фашտաթղթի №					Дата Ամսաթիվ		7

Вентиляционные установки ПВ-01 и ПВ-02.
Принципиальная блок схема.
ПВ-01 և ПВ-02 օդափոխության սարքավորումներ
Սկզբունքային բլոկ սխեմա

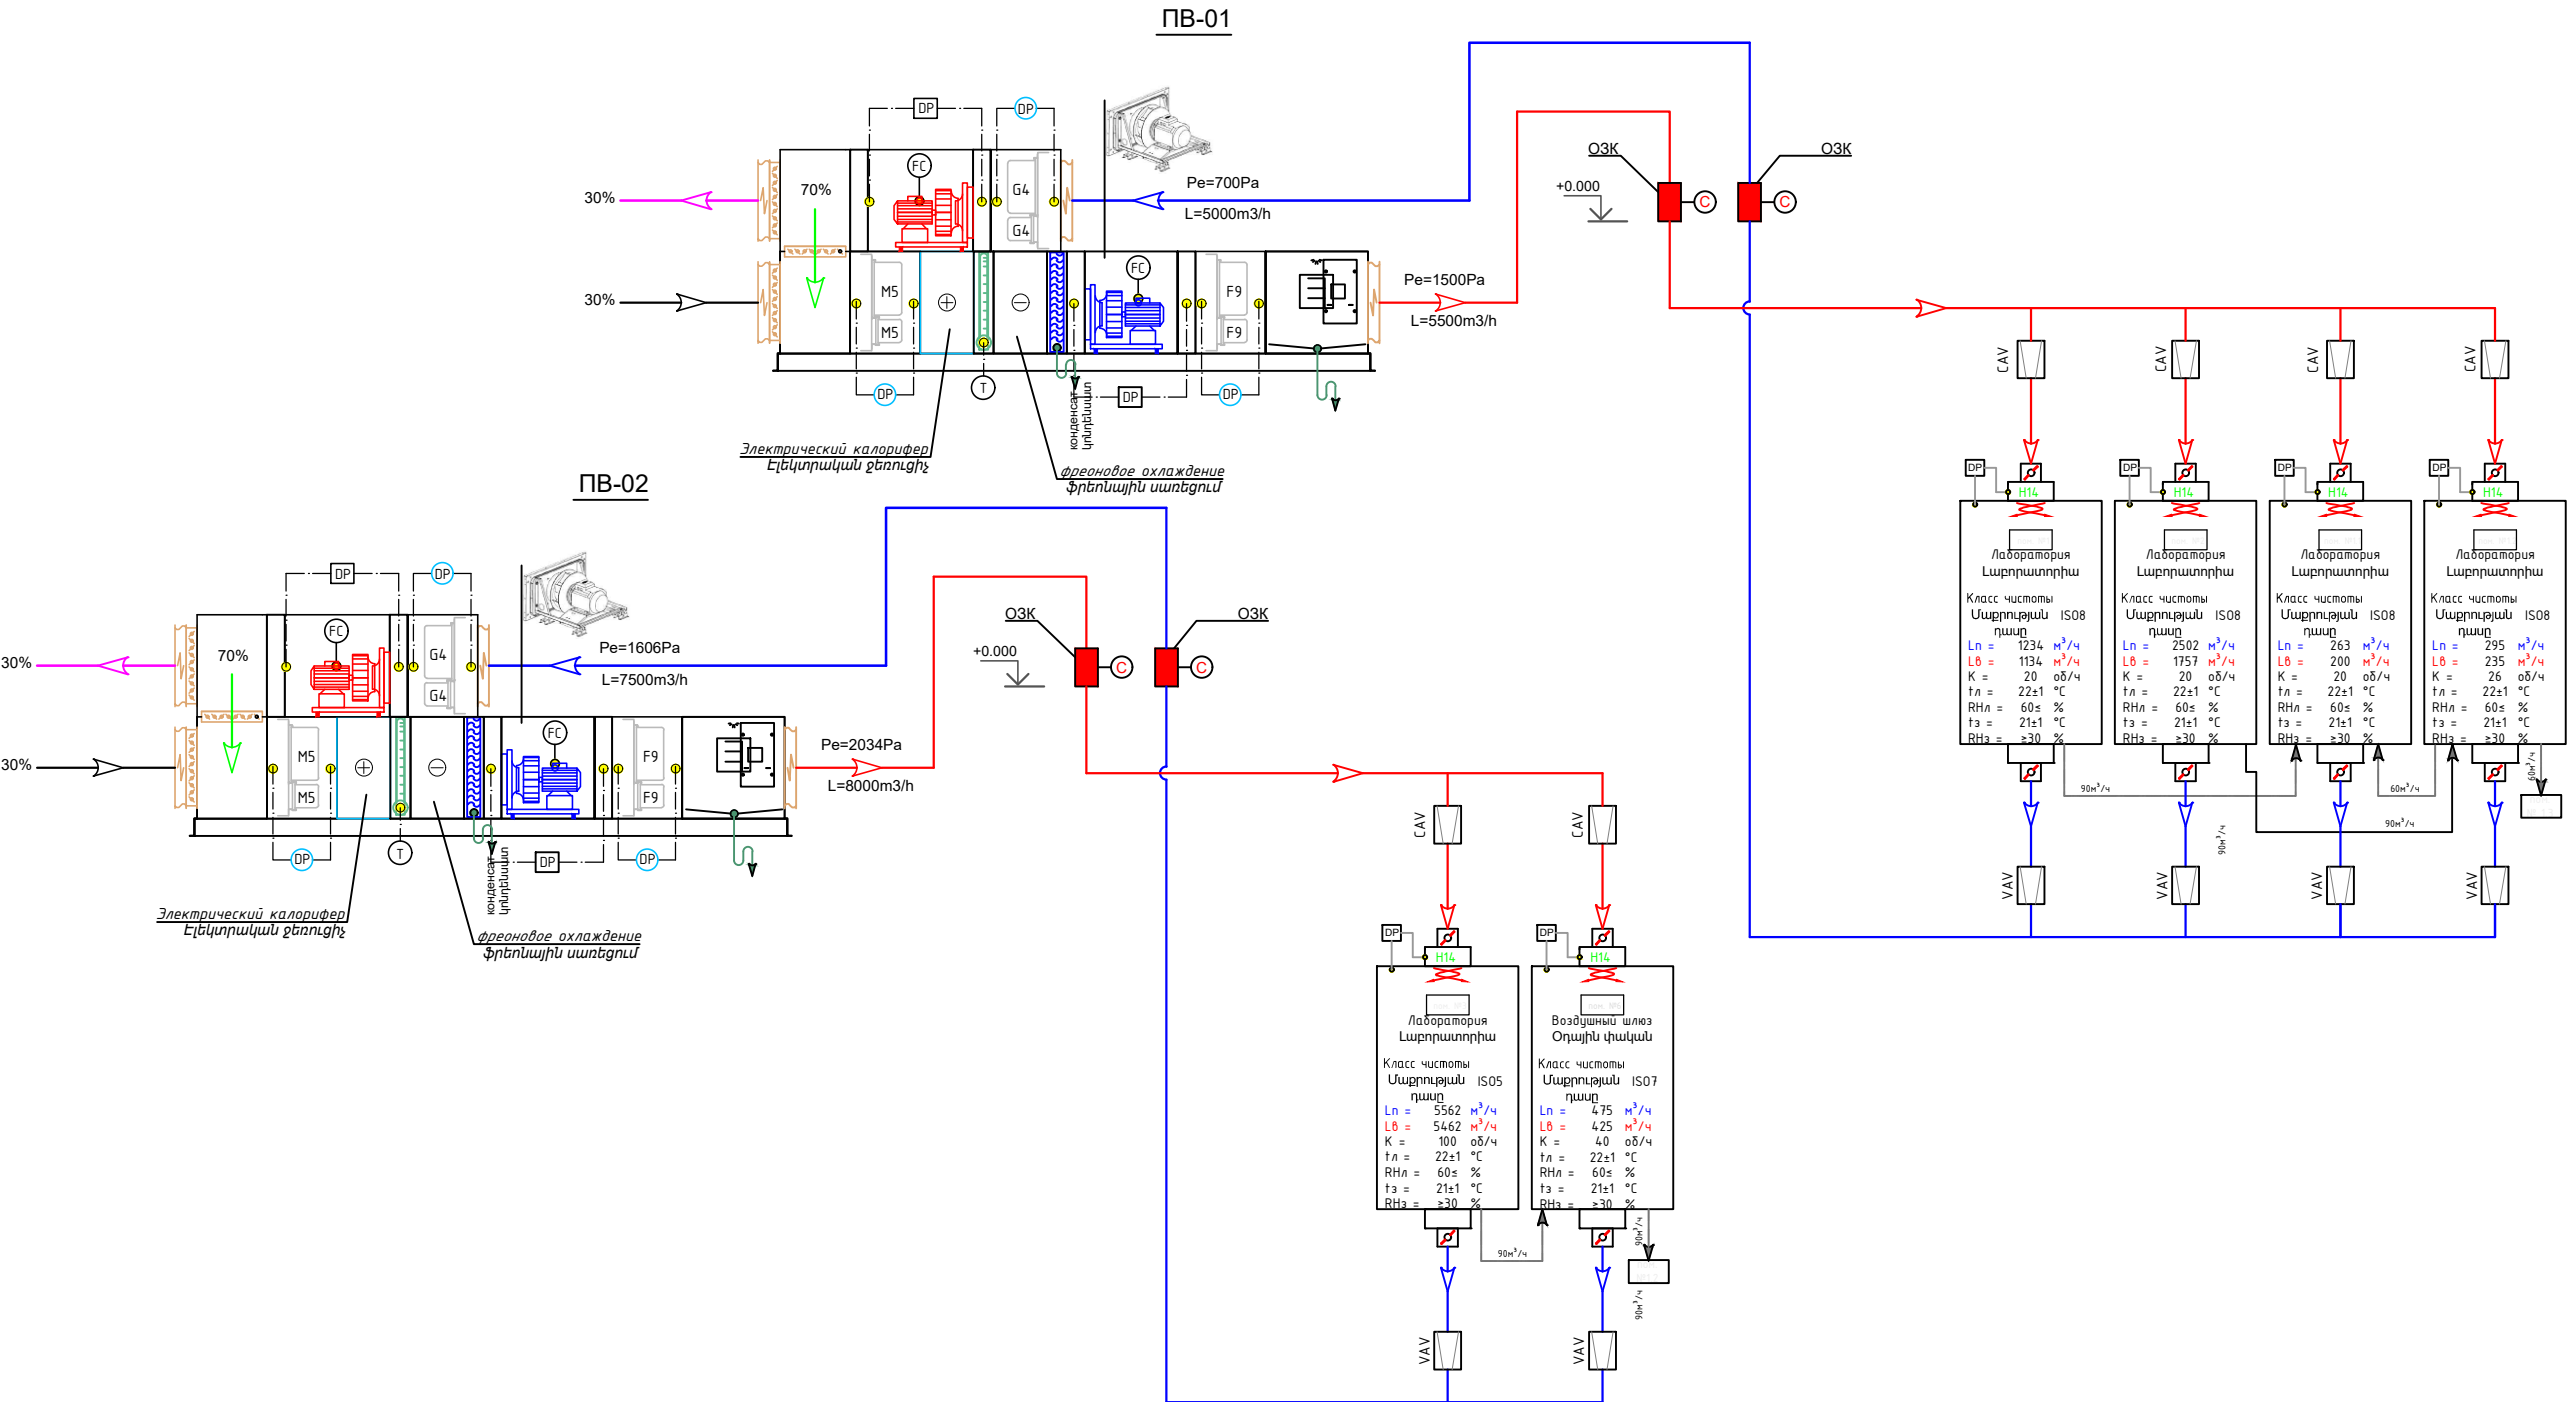

Ափսոմետրիչեսկայա սխեմա սիստեմա ՊՅ-01
ՊՅ-01 համակարգի տարածական սխեմա

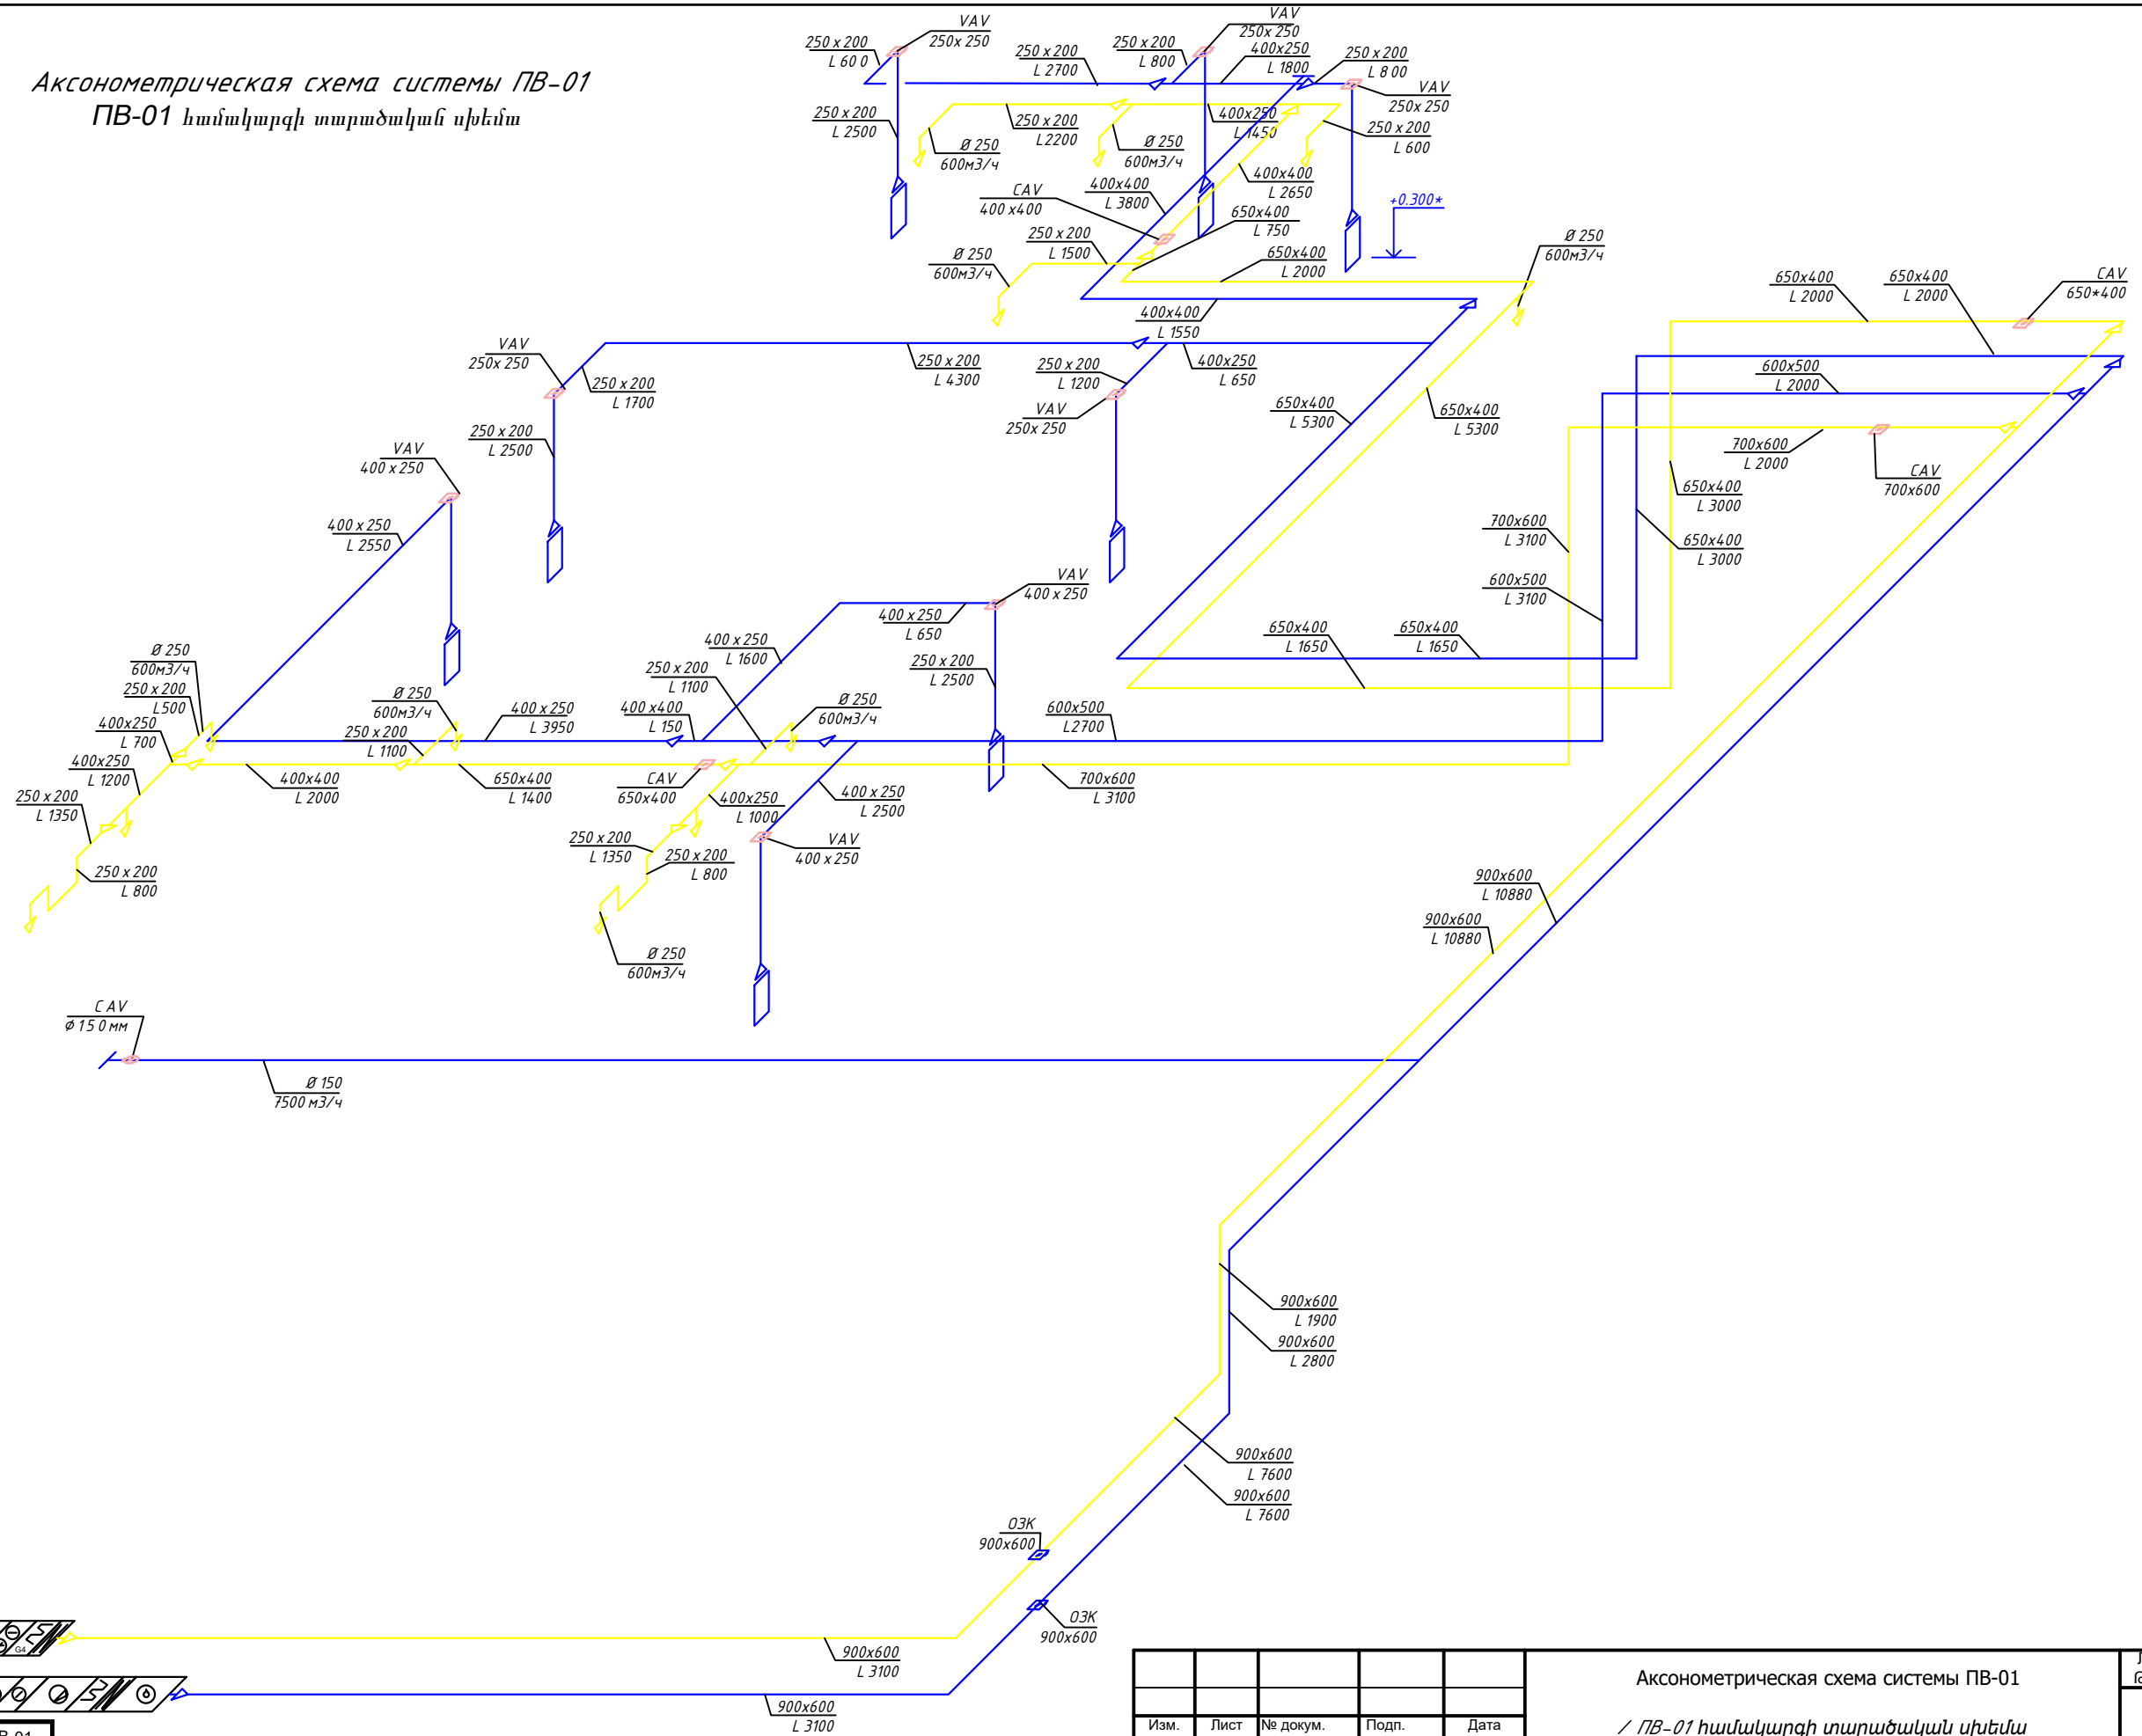


Изм. Фнч.	Лист Թիւն	№ докум. Փաստաթւ.№	Подп. Ստորագւ.	Дата Ամսաթիւ


Аксонметрическая схема системы ПВ-01

/ ՊԵ-01 համակարգի տարածական սխեմա

ՈՅ-02 և Յ-01 համակարգերի տարածական սխեմա

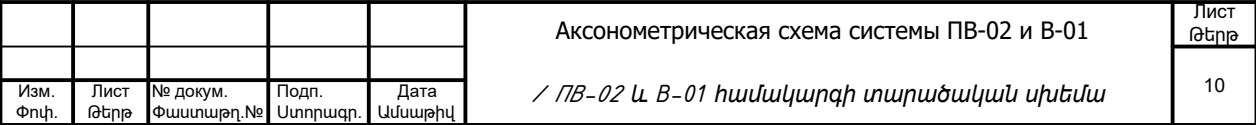

АксонOMETPическая схема системы ПБ-03
ПБ-3 համակարգի տարածական սխեմա

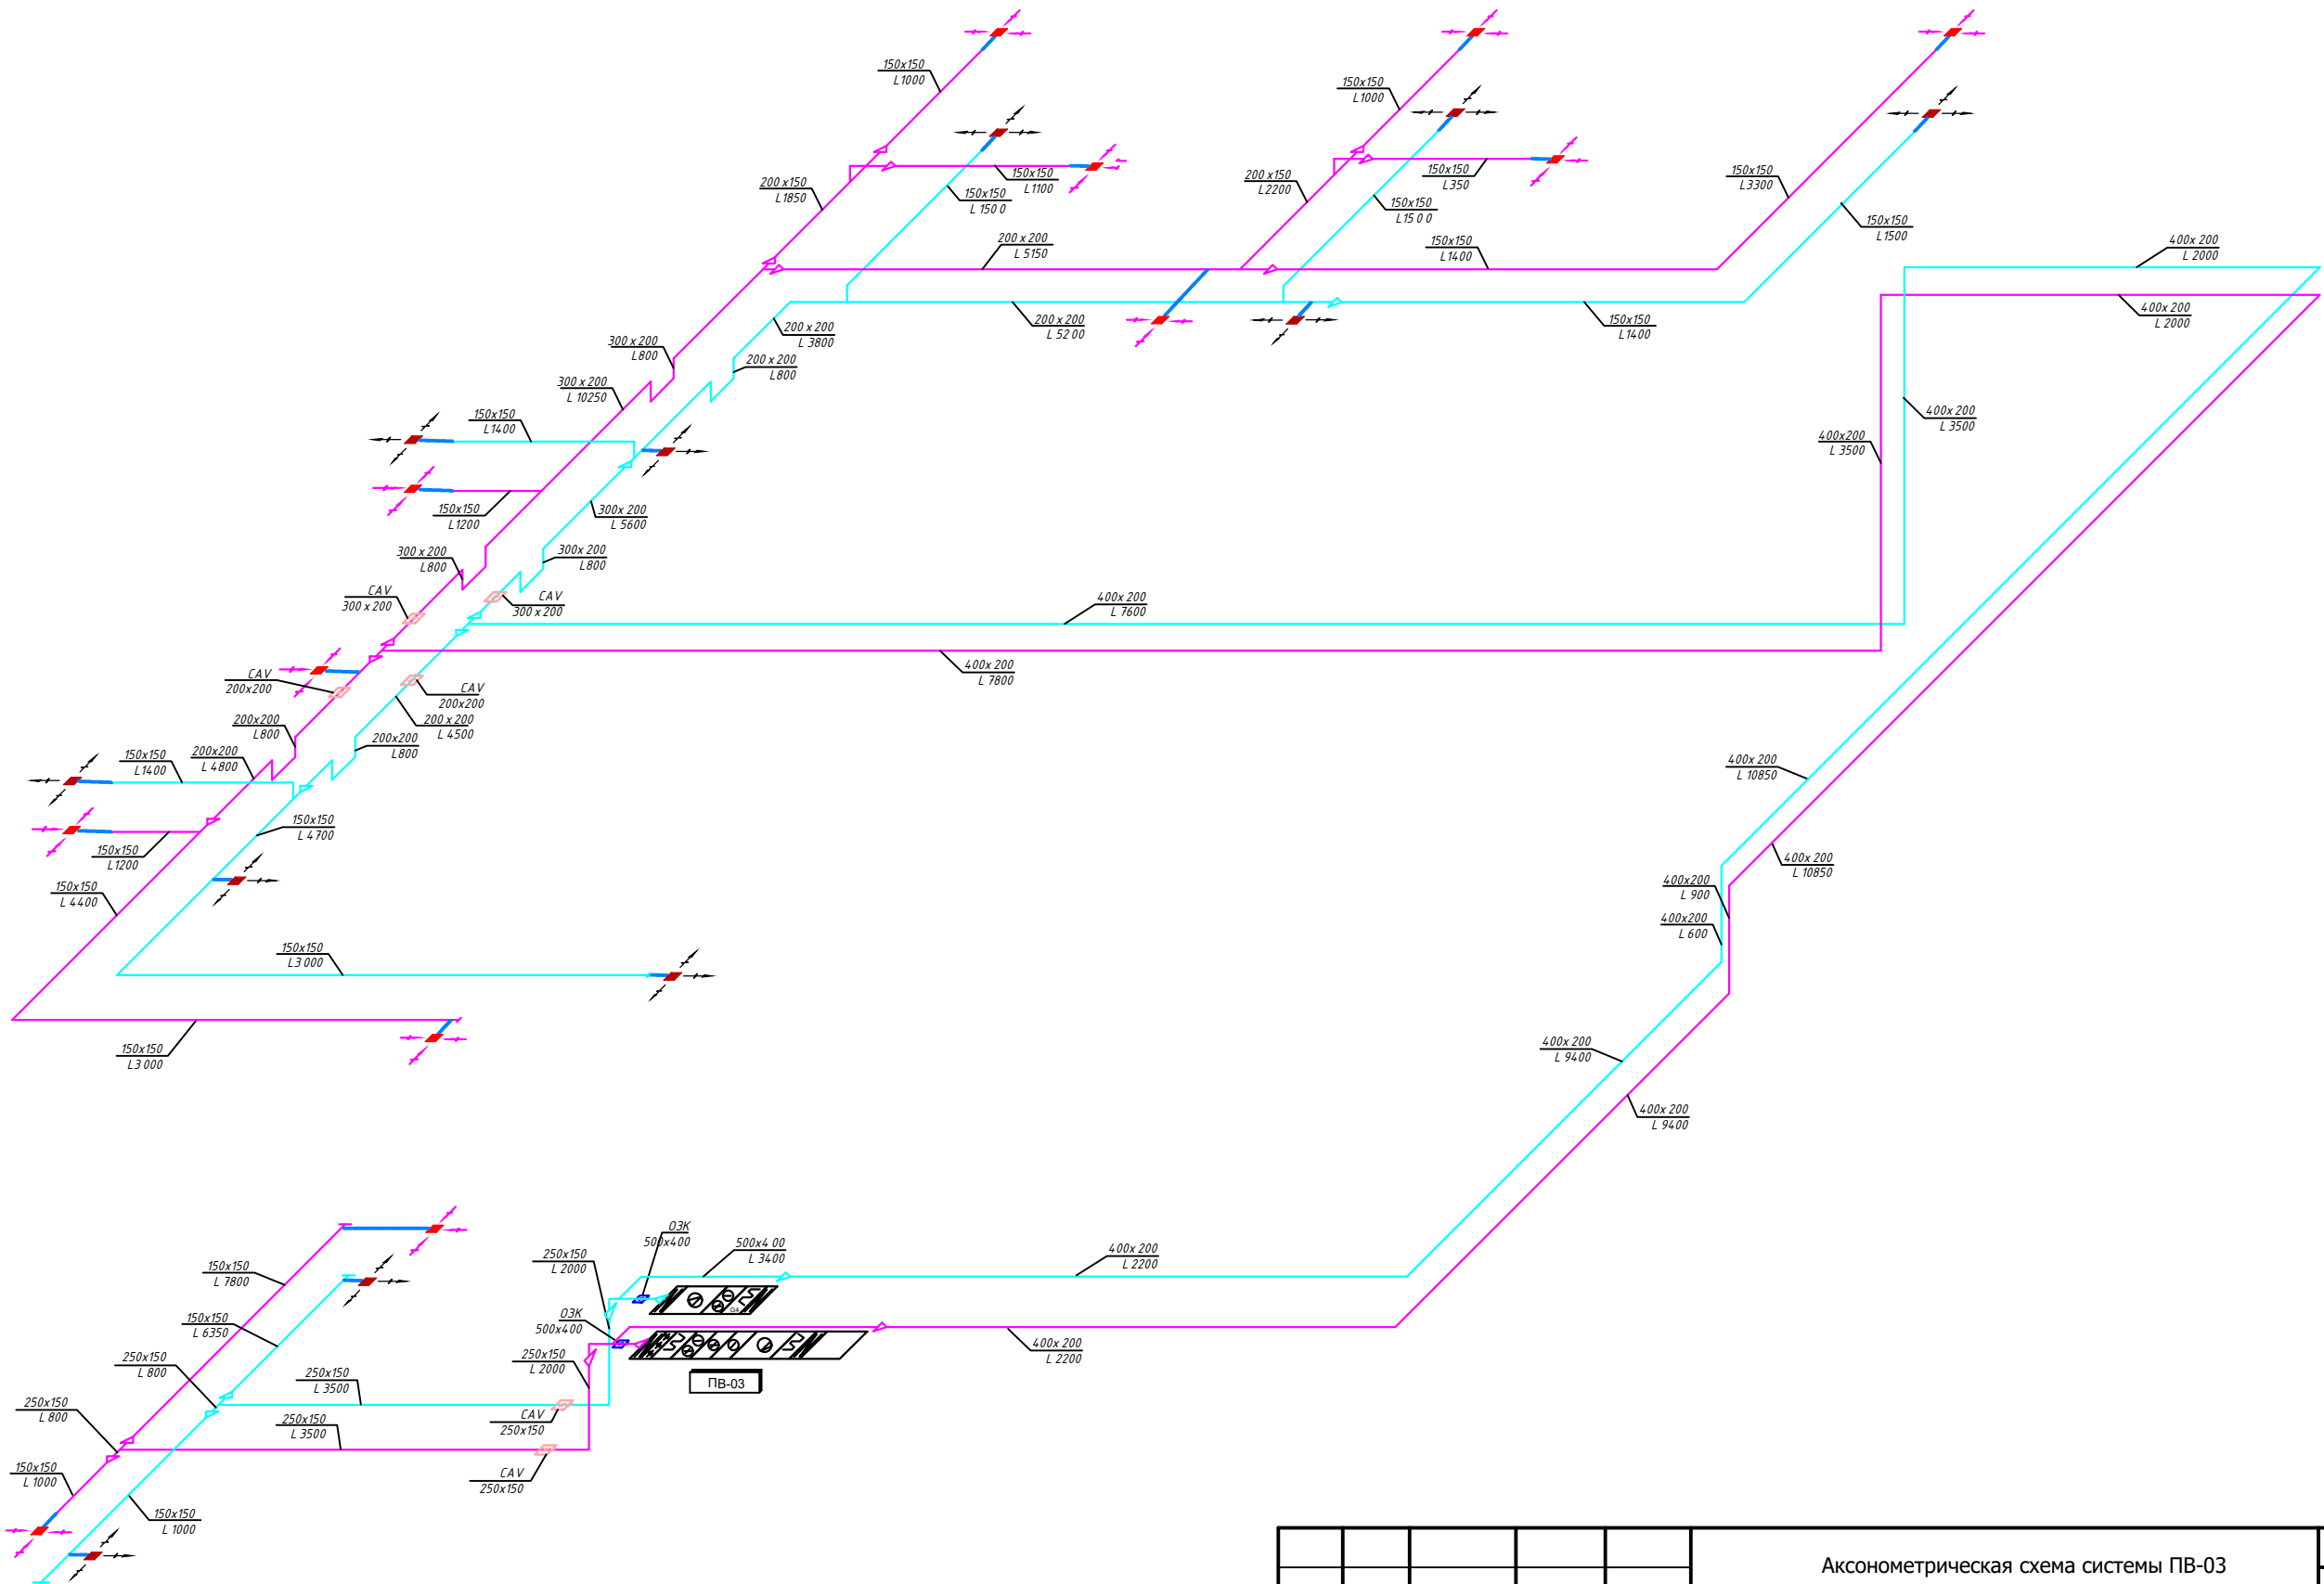

Изм. Фол.	Лист Թերթ	№ докум. Փաստաթղթ. №	Подп. Ստորագր.	Дата Ամսաթիվ

АксонOMETPическая схема системы ПБ-03
ПБ-3 համակարգի տարածական սխեմա

№ поз.	Наименование и техническая характеристика / Անվանումը և տեխնիկական բնութագրերը	Тим, марка, обозначение документа, опросного листа Թիմ, արտադրողի, փաստաթղթի նշանակում, հարցաթերթ	Код оборудования, изделия, материала Սարքավորման, արտադրանքի, նյութի ծածկագիրը	Завод изготовитель Արտադրող գործարան	Едини-ца изме-рения Չափման Միավոր	Кол-во Զանգվ
1	2	3	4	5	6	7
1	Приточно-вытяжная установка/ներածման և արտածման համակարգ ПВ-01 на 5500м3/час в комплекте / աՅժամ լրակ-ում;				ստ / հատ	1
2	Приточно-вытяжная установка/ներածման և արտածման համակարգ ПВ-02 на 8000м3/час в комплекте / աՅժամ լրակ-ում:				ստ / հատ	1
3	Приточно-вытяжная установка/ներածման և արտածման համակարգ ПВ-03 на 2500м3/час в комплекте / աՅժամ լրակ-ում:				ստ / հատ	1
4	Парагенератор для приточно вытяжной установки ПВ-02/ Գորդշտ գեներատոր (լրկափուցիչ)ПВ-02 ներածման և արտածման օդափոխիչ կայանի համար				ստ / հատ	1
5	ККБ для ПВ1, с соединительным комплектом/միացման հավաքածուով, 380В/6,24кВт				ստ / հատ	1
6	ККБ для ПВ2, с соединительным комплектом/միացման հավաքածուով, 380В/10,15кВт				ստ / հատ	1
7	ККБ для ПВ3, с соединительным комплектом/միացման հավաքածուով, 220В/3,7кВт				ստ / հատ	1
8	Вытяжной вентилятор корпусной, высоконапорный/Արտադրող օդափոխիչ , բարձր ճնշման, 3500м3/час, 1000ПА				ստ / հատ	1
9	HEPA бокс с №1-13 : комплектом подвески, диффузором/заслонкой HEPA արկղ №1-13, կախիչների լրակազմով , դիֆուզորով / կախույրով HEPA 14 фильтром, крепление диффузора / HEPA 14 ֆիլտրով, դիֆուզորի ամրացում;				комплект/լրակ.	13
10	HEPA бокс с №14-25 : комплектом подвески, диффузором / HEPA արկղ №14-25 կախիչների լրակազմով , դիֆուզորով / կախույրով ULPA 15 фильтром, крепление диффузора / ULPA 15 ֆիլտրով , դիֆուզորի ամրացում;				комплект/լրակ.	12
11	ПВУ-1 Клапан возоушный, с ручным управлением/Օդայրի փակիչ, ամբողջ կառավարվող КВК 100*100	CAV-Терминал			ստ / հատ	1
12	ПВУ-1 Клапан возоушный, с ручным управлением/Օդայրի փակիչ, ամբողջ կառավարվող КВК 150*150	CAV-Терминал			ստ / հատ	2
13	ПВУ-1 Клапан возоушный, с ручным управлением/Օդայրի փակիչ, ամբողջ կառավարվող КВК 200*200	CAV-Терминал			ստ / հատ	1
14	ПВУ-1 Клапан воздушный, с автоматическим управлением и регулированием/Օդային փակիչ, ավտոմատ կառավարման և կարգավորման КВК-250*250	VAV-Терминал			ստ / հատ	5
15	ПВУ-1 Клапан воздушный, с автоматическим управлением и регулированием/Օդային փակիչ, ավտոմատ կառավարման և կարգավորման КВК-400*250	VAV-Терминал			ստ / հատ	3
16	ПВУ-1 Клапан воздушный, с ручным управлением/Օդային փակիչ, ձեռքով կառավարվող КВК Ø150мм	CAV-Терминал			ստ / հատ	1
17	ПВУ-2 Клапан воздушный, с ручным управлением/Օդային փակիչ, ձեռքով կառավարվող КВК 400*400	CAV-Терминал			ստ / հատ	2
18	ПВУ-2 Клапан воздушный, с ручным управлением/Օդային փակիչ, ձեռքով կառավարվող КВК 600*500	CAV-Терминал			ստ / հատ	1
19	ПВУ-2 Клапан воздушный, с автоматическим управлением и регулированием/Օդային փակիչ, ավտոմատ կառավարման և կարգավորման КВК-500*250	VAV-Терминал			ստ / հատ	4
20	ПВУ-2 Клапан воздушный, с ручным управлением/Օդային փակիչ, ձեռքով կառավարվող КВК Ø150мм	CAV-Терминал			ստ / հատ	1
21	ПВУ-3 Клапан воздушный, с ручным управлением/Օդային փակիչ, ձեռքով կառավարվող КВК 250*150	CAV-Терминал			ստ / հատ	2
22	ПВУ-3 Клапан воздушный, с ручным управлением/Օդային փակիչ, ձեռքով կառավարվող КВК 200*200	CAV-Терминал			ստ / հատ	2
23	ПВУ-3 Клапан воздушный, с ручным управлением/Օդային փակիչ, ձեռքով կառավարվող КВК 300*200	CAV-Терминал			ստ / հատ	1

№ поз.	Наименование и техническая характеристика / Անվանումը և տեխնիկական բնութագրերը	Тим, марка, обозначение документа, опросного листа Թիմ, արքանիքանիշ, փաստաթղթի նշանակում, հարցաթերթ	Код оборудования, изделия, материала Սարքավորման, արտադրանքի, նյութի ծածկագիրը	Завод изготовитель Արտադրող գործարան	Едини-ца изме-рения Չափման Միավոր	Кол-во Զանակ
1	2	3	4	5	6	7
24	ПВУ-3 Клапан воздушный, с ручным управлением/Օդային փական, ձեռքով կառավարվող КВК 300*200	CAV-Терминал			ստ / հատ	1
25	В-1 Клапан воздушный, с ручным управлением/Օդային փական, ձեռքով կառավարվող КВК 100мм	CAV-Терминал			ստ / հատ	4
26	В-1 Клапан воздушный, с автоматическим управлением и регулированием/Օդային փական, ավտոմատ կառավարմամբ և կարգավորմամբ КВК-600*500	VAV-Терминал			ստ / հատ	1
27	Шумоглушитель/Խղացուցիչ 700*400				ստ / հատ	1
28	Датчик дифференциального давления/Դիֆերենցիալ ճնշման սլիշ, Magnehelic				ստ / հատ	5
29	Гибкая вставка, утепленная, для подсоединения к фильтр-боксу/Ճկուն ներդիր մեկուսացված ֆիլտրի տուփին միանալու համար Ø250/10м				ստ / հատ	8
30	Диффузор, декор панель вытяжной вентиляции, прямоугольный/Դիֆուզոր, արտանդրման օդափոխիչի դեկորատիվ փահանակ, ուղղանկյուն 200*300мм / մմ				ստ / հատ	5
31	Диффузор, декор панель вытяжной вентиляции, прямоугольный/Դիֆուզոր, արտանդրման օդափոխիչի դեկորատիվ փահանակ, ուղղանկյուն 400*300мм				ստ / հատ	3
32	Диффузор, декор панель вытяжной вентиляции, прямоугольный/Դիֆուզոր, արտանդրման օդափոխիչի դեկորատիվ փահանակ, ուղղանկյուն 400*400мм				ստ / հատ	4
33	Противопожарный клапан канального типа прямоугольного сечения с электроприводом/ Հակահրդեհային կափոյր աղիքային տիպի, ուղղանկյուն հատույթով, էլեկտրական շարժարկով (В-1)				ստ / հատ	1
34	Противопожарный клапан канального типа прямоугольного сечения с электроприводом /Հակահրդեհային կափոյր աղիքային տիպի, ուղղանկյուն հատույթով, էլեկտրական շարժարկով (П1)				ստ / հատ	1
35	Противопожарный клапан канального типа прямоугольного сечения с электроприводом/ Հակահրդեհային կափոյր աղիքային տիպի, ուղղանկյուն հատույթով, էլեկտրական շարժարկով (В1)				ստ / հատ	1
36	Противопожарный клапан канального типа прямоугольного сечения с электроприводом/ Հակահրդեհային կափոյր աղիքային տիպի, ուղղանկյուն հատույթով, էլեկտրական շարժարկով (П2)				ստ / հատ	1
37	Противопожарный клапан канального типа прямоугольного сечения с электроприводом/ Հակահրդեհային կափոյր աղիքային տիպի, ուղղանկյուն հատույթով, էլեկտրական շարժարկով (В2)				ստ / հատ	1
38	Противопожарный клапан канального типа прямоугольного сечения с электроприводом/ Հակահրդեհային կափոյր աղիքային տիպի, ուղղանկյուն հատույթով, էլեկտրական շարժարկով (П3)				ստ / հատ	1
39	Противопожарный клапан канального типа прямоугольного сечения с электроприводом / Հակահրդեհային կափոյր աղիքային տիպի, ուղղանկյուն հատույթով, էլեկտրական շարժարկով (В3)				ստ / հատ	1
40	комплект соединительных элементов воздуховодов/Օդատար խողովակների միացման տարրերի լրակազմ				кг / կգ	370
41	комплект крепленный воздуховодов к строительным конструкциям/Օդատար խողովակների և շինարարական կոնստրուկցիաների լրակազմ				кг / կգ	780
42	Анемостат вытяжной, круглый с регулируемой тарелкой / Արտանդրման անեմոստատ, կլոր կարգավորվող թիթեղով				ստ / հատ	12
43	Анемостат приточный, круглый с регулируемой тарелкой Աերանման անեմոստատ, կլոր կարգավորվող թիթեղով				ստ / հատ	11
44	Гибкая вставка, утепленная, для подсоединения к анемостату Ø150/10м /Ճկուն ներդիր, ջերմամեկուսացված, անեմոստատին միանալու համար				ստ / հատ	10
45	ПВ-2 Воздуховод прямоугольный / Ուղղանկյուն օդատար խողովակ 250x200				м / մ	3.4
46	ПВ-2 Воздуховод прямоугольный / Ուղղանկյուն օդատար խողովակ 400x250				м / մ	2.8

№ поз.	Наименование и техническая характеристика / Անվանումը և տեխնիկական բնութագրերը	Тип, марка, обозначение документа, опросного листа Թիվ, տպրանքանիշ, փաստաթղթի նշանակում, հարցաթերթ	Код оборудования, изделия, материала Սարքավորման, արտադրանքի, նյութի ծածկագիրը	Завод изготовитель Արտադրող գործարան	Единица измерения Չափման Միավոր	Кол-во Բանակ
1	2	3	4	5	6	7
47	ПВ-2 Воздуховод прямоугольный / Ուղղանկյուն օդատար խողովակ 400x400				մ / մ	1.95
48	ПВ-2 Воздуховод прямоугольный / Ուղղանկյուն օդատար խողովակ 500x400				մ / մ	1.4
49	ПВ-2 Воздуховод прямоугольный / Ուղղանկյուն օդատար խողովակ 600*500				մ / մ	0.8
50	ПВ-2 Воздуховод прямоугольный / Ուղղանկյուն օդատար խողովակ 700x600				մ / մ	2.9
51	ПВ-2 Воздуховод прямоугольный / Ուղղանկյուն օդատար խողովակ 1000x600				մ / մ	86.7
52	ПВ-2 Воздуховод круглый Ø150мм				մ / մ	1.5
53	ПВ-2 отвод/ծունկ 250x200				ստ / հստ	2
54	ПВ-2 отвод/ծունկ 1000x600				ստ / հստ	9
55	ПВ-2 отвод/ծունկ (переход/անցում) 400x400/250x200				ստ / հստ	1
56	ПВ-2 переход/անցում 250x200/400x250				ստ / հստ	1
57	ПВ-2 переход/անցում 400x250/400x400				ստ / հստ	1
58	ПВ-2 переход/անցում 400x250/500x400				ստ / հստ	1
59	ПВ-2 переход/անցում 500x400/700x400				ստ / հստ	1
60	ПВ-2 переход/անցում 700x600/1000x600				ստ / հստ	1
61	ПВ-2 переход/անցում 1000x600/900x900				ստ / հստ	1
62	ПВ-2 Воздуховод прямоугольный / Ուղղանկյուն օդատար խողովակ 500x250				մ / մ	21.9
63	ПВ-2 Воздуховод прямоугольный / Ուղղանկյուն օդատար խողովակ 600x400				մ / մ	7.6
64	ПВ-2 Воздуховод прямоугольный / Ուղղանկյուն օդատար խողովակ 1000x500				մ / մ	90
65	ПВ-2 переход/անցում 500x250/600x400				ստ / հստ	2
66	ПВ-2 переход/անցում 600x400/1000*500				ստ / հստ	1
67	ПВ-2 переход/անցում 500x250/1000*500				ստ / հստ	1
68	ПВ-2 переход/անցում 1000*500/900x580				ստ / հստ	1
69	ПВ-2 тройник 1000*500				ստ / հստ	1
70	ПВ-2 отвод/ծունկ 500x250				ստ / հստ	3
71	ПВ-2 отвод/ծունկ 1000*500				ստ / հստ	9
72	В-1 Воздуховод прямоугольный / Ուղղանկյուն օդատար խողովակ 150x150				մ / մ	11
73	В-1 Воздуховод прямоугольный / Ուղղանկյուն օդատար խողովակ 400x300				մ / մ	25.1
74	В-1 Воздуховод прямоугольный / Ուղղանկյուն օդատար խողովակ 600x500				մ / մ	74.6
75	В-1 переход/անցում 150x150/400x300				ստ / հստ	1
76	В-1 переход/անցում 400x300/600x500				ստ / հստ	1
77	В-1 переход/անցում 600x500/580x460				ստ / հստ	1
78	В-1 отвод/ծունկ 150x150				ստ / հստ	2
79	В-1 отвод/ծունկ 400x300				ստ / հստ	7
80	В-1 отвод/ծունկ 600x500				ստ / հստ	8
81	ПВ-1 Воздуховод прямоугольный / Ուղղանկյուն օդատար խողովակ 250x200				մ / մ	22.4
82	ПВ-1 Воздуховод прямоугольный / Ուղղանկյուն օդատար խողովակ 400x250				մ / մ	27.6
83	ПВ-1 Воздуховод прямоугольный / Ուղղանկյուն օդատար խողովակ 400x400				մ / մ	8.8
84	ПВ-1 Воздуховод прямоугольный / Ուղղանկյուն օդատար խողովակ 600x500				մ / մ	39.5
85	ПВ-1 Воздуховод прямоугольный / Ուղղանկյուն օդատար խողովակ 650*400				մ / մ	11.95
86	ПВ-1 Воздуховод прямоугольный / Ուղղանկյուն օդատար խողովակ 900x600				մ / մ	68.3
87	ПВ-1 Воздуховод круглый Ø150мм				մ / մ	7.5

№ поз.	Наименование и техническая характеристика / Անվանումը և տեխնիկական բնութագրերը	Тип, марка, обозначение документа, опросного листа Թիվ, տարանջամիչ, փաստաթղթի նշանակում, հարցաթերթ	Код оборудования, изделия, материала Սարքավորման, արտադրանքի, նյութի ծածկագիրը	Завод изготовитель Արտադրող գործարան	Единица измерения Չափման Միավոր	Кол-во Բանակ
1	2	3	4	5	6	7
88	ПВ-1 отвод/ծունկ 250x200				սմ / հսսո	7
89	ПВ-1 отвод/ծունկ 400x250				սմ / հսսո	5
90	ПВ-1 отвод/ծունկ 400x400				սմ / հսսո	2
91	ПВ-1 отвод/ծունկ 600x500				սմ / հսսո	2
92	ПВ-1 отвод/ծունկ 650x400				սմ / հսսո	4
93	ПВ-1 отвод/ծունկ 900x600				սմ / հսսո	3
94	ПВ-1 переход/սնցում 250x200/400x250				սմ / հսսո	2
95	ПВ-1 переход/սնցում 400x250/400x400				սմ / հսսո	1
96	ПВ-1 переход/սնցում 400x400/650x400				սմ / հսսո	2
97	ПВ-1 переход/սնցում 400x400/600x500				սմ / հսսո	1
98	ПВ-1 переход/սնցում 600x500/900x600				սմ / հսսո	1
99	ПВ-1 переход/սնցում 650x400/900x600				սմ / հսսո	1
100	ПВ-1 переход/սնցում 900x600/900x580				սմ / հսսո	1
101	ПВ-1 Воздуховод прямоугольный / Ուղղանկյուն օդատար խողովակ 250x200				մ / մ	12.9
102	ПВ-1 Воздуховод прямоугольный / Ուղղանկյուն օդատար խողովակ 400x250				մ / մ	5.7
103	ПВ-1 Воздуховод прямоугольный / Ուղղանկյուն օդատար խողովակ 400x400				մ / մ	74
104	ПВ-1 Воздуховод прямоугольный / Ուղղանկյուն օդատար խողովակ 650x400				մ / մ	16.1
105	ПВ-1 Воздуховод прямоугольный / Ուղղանկյուն օդատար խողովակ 700x600				մ / մ	18.2
106	ПВ-1 Воздуховод прямоугольный / Ուղղանկյուն օդատար խողովակ 650x400				մ / մ	30.9
107	ПВ-1 Воздуховод прямоугольный / Ուղղանկյուն օդատար խողովակ 900x600				մ / մ	70.4
108	ПВ-1 отвод/ծունկ 250x200				սմ / հսսո	20
109	ПВ-1 отвод/ծունկ 650x400				սմ / հսսո	6
110	ПВ-1 отвод/ծունկ 700x600				սմ / հսսո	2
111	ПВ-1 отвод/ծունկ 900x600				սմ / հսսո	3
112	ПВ-1 переход/սնցում 250x200/400x250				սմ / հսսո	5
113	ПВ-1 переход/սնցում 400x250/400x400				սմ / հսսո	2
114	ПВ-1 переход/սնցում 400x400/700x600				սմ / հսսո	1
115	ПВ-1 переход/սնցում 650x400/700x600				սմ / հսսո	1
116	ПВ-1 переход/սնցում 700x600/900x600				սմ / հսսո	1
117	ПВ-1 переход/սնցում 600x500/900x600				սմ / հսսո	1
118	ПВ-1 переход/սնցում 900x600/900x900				սմ / հսսո	1
119	ПВ-3 Воздуховод прямоугольный / Ուղղանկյուն օդատար խողովակ 150x150				մ / մ	26.75
120	ПВ-3 Воздуховод прямоугольный / Ուղղանկյուն օդատար խողովակ 200x150				մ / մ	7.2
121	ПВ-3 Воздуховод прямоугольный / Ուղղանկյուն օդատար խողովակ 200x200				մ / մ	16.7
122	ПВ-3 Воздуховод прямоугольный / Ուղղանկյուն օդատար խողովակ 300x200				մ / մ	13.5
123	ПВ-3 Воздуховод прямоугольный / Ուղղանկյուն օդալիճ խողովակ400x200				մ / մ	45.4
124	ПВ-3 Воздуховод прямоугольный / Ուղղանկյուն օդալիճ խողովակ500x400				մ / մ	1.6
125	ПВ-3 отвод/ծունկ 150x150				սմ / հսսո	6
126	ПВ-3 отвод/ծունկ 200x150				սմ / հսսո	1
127	ПВ-3 отвод/ծունկ 200x200				սմ / հսսո	9
128	ПВ-3 отвод/ծունկ 300x200				սմ / հսսո	4
129	ПВ-3 отвод/ծունկ 400x200				սմ / հսսո	6

№ поз.	Наименование и техническая характеристика / Անվանումը և տեխնիկական բնութագրերը	Тим, марка, обозначение документа, опросного листа Թիմ, արտադրանիշ, փաստաթղթի նշանակում, հարցաթերթ	Код оборудования, изделия, материала Սարքավորման, արտադրանքի, նյութի ծածկագիրը	Завод изготовитель Արտադրող գործարան	Единица измерения Չափման Միավոր	Кол-во Բանակ
1	2	3	4	5	6	7
130	ПВ-3 переход/անցում 150x150/200x150				սմ / հսսո	4
131	ПВ-3 переход/անցում 150x150/200x200				սմ / հսսո	2
132	ПВ-3 переход/անցում 200x200/300x200				սմ / հսսո	2
133	ПВ-3 переход/անցում 200x200/400x200				սմ / հսսո	1
134	ПВ-3 переход/անցում 300x200/400x200				սմ / հսսո	1
135	ПВ-3 переход/անցում 250x150/500x400				սմ / հսսո	1
136	ПВ-3 переход/անցում 400x200/500x400				սմ / հսսո	1
137	ПВ-3 переход/անցում 500x400/580x580				սմ / հսսո	1
138	ПВ-3 Воздуховод прямоугольный / Ուղղանկյուն օդատար խողովակ 150x150				մ / մ	26.75
139	ПВ-3 Воздуховод прямоугольный / Ուղղանկյուն օդատար խողովակ 200x150				մ / մ	7.2
140	ПВ-3 Воздуховод прямоугольный / Ուղղանկյուն օդատար խողովակ 250x150				մ / մ	6.3
141	ПВ-3 Воздуховод прямоугольный / Ուղղանկյուն օդատար խողովակ 200x200				մ / մ	11.55
142	ПВ-3 Воздуховод прямоугольный / Ուղղանկյուն օդատար խողովակ 300x200				մ / մ	13.45
143	ПВ-3 Воздуховод прямоугольный / Ուղղանկյուն օդային խողովակ400x200				մ / մ	36.65
144	ПВ-3 Воздуховод прямоугольный / Ուղղանկյուն օդային խողովակ500x400				մ / մ	1.6
145	ПВ-3 отвод/ծունկ 150x150				սմ / հսսո	4
146	ПВ-3 отвод/ծունկ 200x150				սմ / հսսո	2
147	ПВ-3 отвод/ծունկ 200x200				սմ / հսսո	4
148	ПВ-3 отвод/ծունկ 300x200				սմ / հսսո	8
149	ПВ-3 отвод/ծունկ 400x200				սմ / հսսո	6
150	ПВ-3 отвод/ծունկ 500x400				սմ / հսսո	2
151	ПВ-3 переход/անցում 150x150/200x150				սմ / հսսո	4
152	ПВ-3 переход/անցում 150x150/250x150				սմ / հսսո	2
153	ПВ-3 переход/անցում 150x150/200x200				սմ / հսսո	2
154	ПВ-3 переход/անցում 200x150/300x200				սմ / հսսո	1
155	ПВ-3 переход/անցում 200x200/300x200				սմ / հսսո	1
156	ПВ-3 переход/անցում 200x200/400x200				սմ / հսսո	1
157	ПВ-3 переход/անցում 300x200/400x200				սմ / հսսո	1
158	ПВ-3 переход/անցում 400x200/500x400				սմ / հսսո	1
159	ПВ-3 переход/անցում 500x400/580x580				սմ / հսսո	1
	k flex утеплитель/ջերմամեկուսիչ				մ2 / /մ2	1646.28
	монтажная лента/մոնտաժային ժուլային				րսլ.	160
	Воздуховод кассетного кондиционера/Շիւմատային օդորակիչի օդախոյնիչ №4.1, 400*400				մ / մ	6.4
	Диффузор кассетного кондиционера/Շիւմատային օդորակիչի դիֆուզոր №4.1, 400*300				սմ / հսսո	6
	Воздуховод кассетного кондиционера/Շիւմատային օդորակիչի օդախոյնիչ №5, 400*400				մ / մ	6.4
	Диффузор кассетного кондиционера/Շիւմատային օդորակիչի դիֆուզոր №5, 400*300				սմ / հսսո	6