

ԷԶ	ԱՆՎԱՆՈՒՄ	ՓՈՒԼ
1	ՆԱԽԱԳԾԻ ԿԱԶՄԸ	ՃՆ
1	ԲԱՑԱՏՐԱԳԻՐ	ՃՆ
2	ԻՐԱԴՐՈՒԹՅԱՆ ՔԱՐՏԵԶ	Մ 1 : 1000
3	ԳԼԽԱՎՈՐ ՀԱՏԱԿԱԳԻԾ	Մ 1 : 660
4	ԱՌԱՋԻՆ ՀԱՐԿԻ ՀԱՏԱԿԱԳԻԾ	Մ 1 : 100
5	ՏԱՆԻՔԻ ՀԱՏԱԿԱԳԻԾ	Մ 1 : 100
6	ՃԱԿԱՏ << Ա - Գ >> ԸՍՏ ԱՌԱՆՑՔՆԵՐԻ	Մ 1 : 180
7	ՃԱԿԱՏ << Գ - Ա >> ԸՍՏ ԱՌԱՆՑՔՆԵՐԻ	Մ 1 : 220
8	ՃԱԿԱՏ << 1 - 7 >> ԸՍՏ ԱՌԱՆՑՔՆԵՐԻ	Մ 1 : 280
9	ՃԱԿԱՏ << 7 - 1 >> ԸՍՏ ԱՌԱՆՑՔՆԵՐԻ	Մ 1 : 280
10	ԿՏՐՎԱԾՔ << 1 - 1 >> ԸՍՏ ԱՌԱՆՑՔՆԵՐԻ	Մ 1 : 280
11	ԿՏՐՎԱԾՔ << 2 - 2 >> ԸՍՏ ԱՌԱՆՑՔՆԵՐԻ	Մ 1 : 180

Բացատրագիր

Ճարտարապետահատակագծային առաջադրանքի
Նախագիծը մշակված է հետևյալ բնակլիմայական պայմանների համար
-Հաշվարկային ձմռան ջերմաստիճանը -18 - -25
-Ձմռան բեռնվածքը - 70 կգ/մ
-Քամու բեռնվածքը - 45 կգ/մ
0,000 պայմանական նիշը ընդունված է առաջին հարկի հատակի նիշը
Հիմքը՝ ժապավենային, երկաթբետոնից Որմնախարիսխը-բետոն

Տանիքի բոլոր փայտյա կոնստրուկցիաները մշակել հականեխիչ նյութերով և ներկել հակահրդեհային ներկով
Ջրահեռացումը՝ արտաքին, ազատ:

Շինության բնութագիրը

Նախատեսվում է դիտարկվող հողամասում կառուցել թանգարան:
Դիտարկվող շինությունը կունենա ուղղանկյուն հատակագծային լուծում, բաղկացաց կլինի մեկ վերգետնյա հարկից:
Շինությունը կունենա ժապավենային հիմքեր:
Հիմքնակմադքը նախատեսվում է իրականացնել միաձույլ ե/բ-ով, ծածկը միաձույլ ե/բ-ով:
Արտաքին պատերը նախատեսվում է իրականացնել հրակայուն բետոնե բլոկներով:
Տանիքը արտաքին կազմակերպված ջրահեռացմամբ:
Թանգարանի չափսերը կազմում են 28,700x8,000մմ :
Թանգարանի արտաքին մակերեսը կազմում է 220,6քմ :
Թանգարանի առավելագույն բարձրությունը կազմում է 6,200մմ հաշված գրոյական նիշից:

DESIGN COMPANY:
ՆԱԽԱԳԵՑԻՆ ԸՆԿԵՐՈՒԹՅՈՒՆ



<<ԱԼԵՈՆԱ>> ՍՊԸ
<<ALEONA>> LLC

ADDRESS:
Կոտայքի մարզ, ցուլ Քասախ
Ա. Հարությունյան 5-րդ փողոց, 3

POSTAL CODE:
CJSC 2415

TELEPHONE:
+37494671129
+37498308009

E-MAIL:
aleonaarchitect.arm@gmail.com

LICENSE NUMBER:
ՀՎՀՀ303577196

PROJECT TITLE:
ՆԱԽԱԳԾԻ ԱՆՎԱՆՈՒՄ

Մարզ Կոտայք, Նախիի համայնք,
քաղաք Եղվարդ
07-004-0370-0064

PROJECT ADDRESS:
ՆԱԽԱԳԾԻ ՀԱՄԱՅՆ

ԹԱՆԳԱՐԱՆԻ
ԱՇԽԱՏԱՆՔԱՅԻՆ ՆԱԽԱԳԻԾ

CLIENT:
ՊՆՏԿԻՍՏԻ

ՃՊԱ ՀԱՄԱՐ

Nº

PROJECT PHASE AND PART:
ՆԱԽԱԳԵՑԻՆ ՓՈՒԼ ԵՎ ՄԱՍ
ԱՇԽԱՏԱՆՔԱՅԻՆ ՆԱԽԱԳԻԾ
ԺԱՐՏԱՐԱԴԵՏԱՇԻՆԱՐԱՐԿԱՆ ՄԱՍ

DRAWING TITLE:
ԳՑԱԳՐԻ ԱՆՎԱՆՈՒՄ

Անվանաթերթ, բացատրագիր

SHEET:
ԹԵՐԹ

SHEETS:
ԹԵՐԹԵՐ

SCALE:
ՄԱՍՇՏԱՐ

ՃՆ-11-

THIS IS A CAD DRAWING AND MUST NOT BE ALTERED MANUALLY

POSITION:
ՊԵՏՈՒՆ

NAME/SURNAME:
ԱՆՈՒԱԶԳՆԱՆՈՒՆ

SIGN:
ՍՏՐ

DIRECTOR:
ՏՆՕՐԵՆ

Ա. Զերոյան

Ստորագրություն

ՆԱԽԱԳԵՐԻ
ԺԱՐՏԱՐԱԴԵՏ

Ա. Պապոյան

Ստորագրություն

ՆԱԽԱԳԵՐԻ
ԿՈՆՏՐՈՒԿՏՈՐ

Վ. Աղալյան

Ստորագրություն

GENERAL NOTES:
ՀԱՄԱԿԱՆ ԼԵՈՒՆԵՐ

1. The drawing contains information from more than one source and must be read in conjunction with all relevant specifications.

2. Any apparent drafting errors and differences between other drawings and specifications shall be brought to our attention.

3. This drawing shall not be scaled. Work from the dimensions shown in the drawing or given in relevant specifications.

4. Checking is only with the design concept of project and compliance with the information given in the contract documents.

5. All drawings and written material appearing herein constitute the original and unpublished work of the architect and may not be duplicated, used, or disclosed without the prior written consent of the architect.

6. Մույն գծագրում անկա է տեղեկատվություն մի քանի այլ նպատակների իրերից՝ և այն պետք է դիտարկվի միասնականության ընթերցմի և մասնագիտի հետ համատեղ:

7. Զանգվածը վիճակ և ամրամասշտապամույրում գծագրերի միջև պետք է ճշգրտվի և համապատասխանեցվի նախագծային ընկերության հետ:

8. Մույն գծագրի մուշտարը պետք է խախտվի: Աշխատել պնդագրում անկա չափադրությունը կամ համապատասխան մասնագիտից:

9. Ստուգված է ըստ նախագծային ստացարկանքի և համապատասխանեցված պայմանագրային փաստաթղթերում անկա տեղեկատվությունը:

10. Մույն թերթում ներկայացված բոլոր գծագրերը և գրավոր նշանները իրենցից ներկայացնում են օրինակ և չի ապա-նակված նյութեր և չեն կարող թափանցել, օգտագործվել կամ փոխադրվելից անույն նարտարագրերի հետ նախորդող գրավոր համաձայնեցմամբ:

ԻՐԱԴՐՈՒԹՅԱՆ ՔԱՐՏԵԶ



<<ԱԼԵՌՆԱ>> ՍՊԸ

<<ALEONA>> LLC

ADDRESS:	Կոտայքի մարզ, Չուր Ջառակ Ա. Զարոբյուրյան 5-րդ փողոց, 3
POSTAL CODE:	CJSC 2415
TELEPHONE:	+37494671129 +37498308009
E-MAIL:	aleonaarchitect.arm@gmail.com
LICENSE NUMBER:	ՀՎՀՅՈՅ77196

PROJECT TITLE:
ՆԱԽԱԳԾԻ ԱՆՎԱՆՈՒՄԸ

Մարգ Կոտայք, Նաիրի համայնք,
քաղաք Եղվարդ
07-004-0370-0064

PROJECT ADDRESS:
ՀԱԽԱԳԾԻ ՀԱՍԑ

ԹԱՆԳԱՐԱՆԻ
ԱՇԽԱՏԱՆՔԱՅԻՆ ՆԱԽԱԳԻԾ

CLIENT:
ՊԱՏՎԻՐԱՏՈՒ

ԾՀԱ ՀԱՄԱՐ

№

PROJECT PHASE AND PART:
ՆԱԽԱԳԾԱՅԻՆ ՓՈՒԼ ԵՎ ՄԱՍ

ԱՇԽԱՏԱՆՔԱՅԻՆ ԼՍԽԱԳԻԾ
ԾԱՐՏԱՐԱԴԵՏԱՇԻՆԱՐԱՐԱԿԱՆ ՄԱՍ

DRAWING TITLE:
ԳԾԱԳՐԻ ԱՆՎԱՆՈՒՄ

Իրադրության քարտեզ

SHEET: ԹԵՐԹ	SHEETS: ԹԵՐԹԵՐ	SCALE: ՄԱՍՏԱՄ
ՃԼ-2	11	-

THIS IS A CAD DRAWING AND MUST NOT BE ALTERED MANUALLY

POSITION: ՊԵՏՏՈՒԸ	NAME/SURNAME: ԱՐԻՒՆԱԶԱՐԱՆԻ	SIGN.: USՈՐ
DIRECTOR: ՏՐՈՒՆ	Ա. Զեքույան	
ԼԵՍԽԱԳՈՐ ՃԱՐՏԱՐԳԵՏ	Ա. Պապոյան	
ԼԵՍԽԱԳՈՐ ԿՆԱՏՐՈՒԿՍՈՐ	Վ. Աղոյան	

GENERAL NOTES:
ՀԻՄՆԱԿԱՆ ՆՇՈՒՄՆԵՐ

4. The drawing contains information from more than one source and must be read in conjunction with all relevant specifications.
5. Any apparent drafting errors and differences between other drawings and specifications shall be brought to our attention.
6. This drawing shall not be scaled. Work from the dimensions shown in the drawing or given in relevant specifications.
7. Checking is only with the design concept of project and compliance with the information given in the contract documents.
8. All drawings and written material appearing herein constitute the original and unpublished work of the architect and may not be duplicated, used, or disclosed without the prior written consent of architect.

[illegible]

ԳԼԽԱԿՈՐ ՀԱՏԱԿԱԳԻԾ



Կադաստրային ծածկագիր 07-004-0370-0064 Մարզ
Կոտայք, Համայնք Նաիրի քաղաք Եղվարդ

DESIGN COMPANY:
ՆԱԽԱԳԵՐՆԻ ԸՆԿԵՐՈՒԹՅՈՒՆ

LEONA

<<ԱԼԵՈՆԱ>> ՍՊԸ
<<ALEONA>> LLC

ADDRESS:	Կոտայքի մարզ, Եղվարդ քաղաք Ա. Չարությունյան 5-րդ փողոց, 3
POSTAL CODE:	CJSC 2415
TELEPHONE:	+37494671129 +37498308009
E-MAIL:	aleonaarchitect.arm@gmail.com
LICENSE NUMBER:	ՀՎՀՀ 303577196

PROJECT TITLE:
ՆԱԽԱԳԵՐ ՄԼՎԱՆՈՒՄԸ

Մարզ Կոտայք, Նաիրի համայնք,
քաղաք Եղվարդ
07-004-0370-0064

PROJECT ADDRESS:
ՆԱԽԱԳԵՐ ՀԱՍՑԵ

ԹՄՆԱԳԱՐԱՆԻ
ԱՇԽԱՏԱՆՔԱՅԻՆ ՆԱԽԱԳԻԾ

CLIENT:
ՊԱՏԱԿԱՆՈՒ

ԾԱՀ ՀԱՄԱՐ

№

PROJECT PHASE AND PART:
ՆԱԽԱԳԵՐՆԻ ԹՈՒՆ ԵՎ ՄԱՍ
ԱՇԽԱՏԱՆՔԱՅԻՆ ՆԱԽԱԳԻԾ
ԾԱՐՏԱՐԱՊԵՏՆԵՐԼԱՐԱՐԱԿԱՆ ՄԱՍ

DRAWING TITLE:
ԳՏԱԳՐԻ ՄԼՎԱՆՈՒՄ

Գլխավոր հատակագիծ

SHEET: ԹԵՐԹ	SHEETS: ԹԵՐԹԵՐ	SCALE: ՄԱՍՇՏԱՐ
ՃԼ-3	11	-

THIS IS A CAD DRAWING AND MUST NOT BE ALTERED MANUALLY


POSITION: ՊԱՇՏՈՆԸ	NAME/SURNAME: ՄԼՈՒԱԶԳԱՆՈՒՆ	SIGN: ՍՏՈՐ
DIRECTOR: ՏՆՕՐԵՆ	Ա. Զեյնոբյան	
ՆԱԽԱԳԵՐՈՂ ԾԱՐՏԱՐԱՊԵՏ	Ա. Պապոյան	
ՆԱԽԱԳԵՐՈՂ ԿՈՆՍՏՐՈՒԿՏՈՐ	Վ. Աղապյան	

GENERAL NOTES:
ՀԱՄԱԿԱՆ ԼԵՈՒՆԵՐ

1. The drawing contains information from more than one source and must be read in conjunction with all relevant specifications.
2. Any apparent drafting errors and differences between other drawings and specifications shall be brought to our attention.
3. This drawing shall not be scaled. Work from the dimensions shown in the drawing or given in relevant specifications.
4. Checking is only with the design concept of project and compliance with the information given in the contract documents.
5. All drawings and written material appearing herein constitute the original and unpublished work of the architect and may not be duplicated, used, or disclosed without the prior written consent of the architect.

1. Մույն գծագրում անկա է տեղեկատվություն մի քանի աղբյուրներից իրերից՝ և այն պետք է դիտարկվի բոլոր համապատասխան թերթերի և մասնագրերի հետ համատեղ:
2. Ծանկցված վրիպակ և ամենապատասխանություն գծագրերի միջև պետք է ճշգրտվի և համապատասխանեցվի հաշվառման ընկերության հետ:
3. Մույն գծագրի մասշտաբը չպետք է խախտվի: Աշխատել գծագրում անկա չափադրությունը կամ համապատասխան մասնագրերով:
4. Ստուգված է ըստ նախագծային ստացարձանի և համապատասխանեցված պայմանագրային փաստաթղթերում անկա տեղեկատվությամբ:
5. Մույն թերթում ներկայացված բոլոր գծագրերը և գրավոր նշանակումները ներկայացվում են օրինակ և չիրապետված նյութեր և չեն կարող թափանցել, օգտագործվել կամ հրապարակվել անույն նյութերից առանց նորոգողների հետ նախորդ գրավոր համաձայնեցման:

0,000 ՆԻՇԻ ՀԱՏԱԿԱԳԻԾ

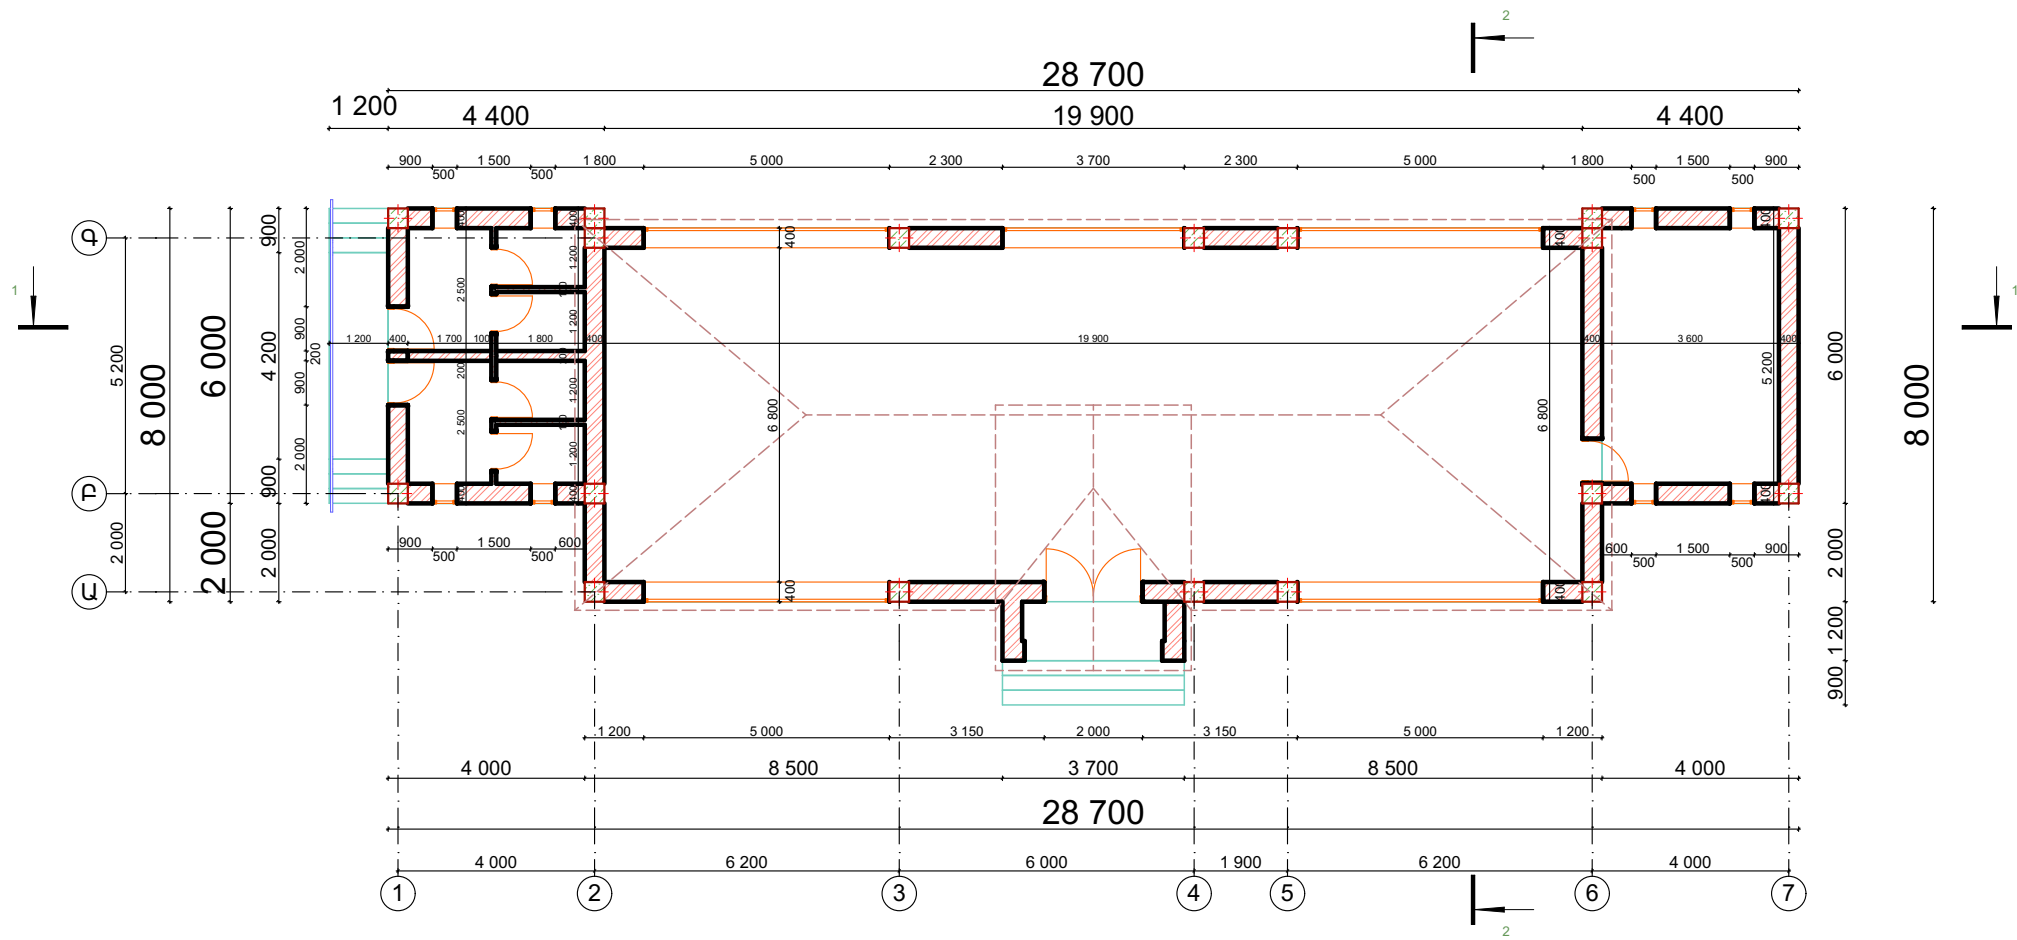

ԾԱՆՈՒՑՈՒՄ

- 0,000 ԸՆԴՈՒՆԱԿԱԾ Է ՊԱՅՄԱՆԱԿԱՆ ՀԱՐԿԻ ՀԱՏԱԿԻ ՆԻՇՈՎ
- ԱՌԱՋՔՆԵՐԸ ԸՆԴՈՒՆԱԿԱԾ Է ՊԱՅՄԱՆԱԿԱՆ ԿՐՈՂ ԿՈՆՍՏՐՈՒԿՑԻԱՆԵՐԻ ԱՌԱՋՔՆԵՐՈՎ

DESIGN COMPANY:
ՆԱԽԱԳԱՅՈՒՆ ԸՆԵՐՈՒԹՅՈՒՆ

LEONA

<<ԱԼԵՈՆԱ>> ՍՊԸ
<<ALEONA>> LLC

ADDRESS:	Կոտայքի մարզ, ցուղ Քասախ Ա. Պարությունյան 5-րդ փողոց, 3
POSTAL CODE:	CJSC 2415
TELEPHONE:	+37494671129 +37498308009
E-MAIL:	aleonaarchitect.arm@gmail.com
LICENSE NUMBER:	ՀՀՀ30357196

PROJECT TITLE:
ՆԱԽԱԳԻՏ ԱՆՎՈՐՈՒՄ

Մարզ Կոտայք, Նախիի համայնք,
քաղաք Եղվարդ
07-004-0370-0064

PROJECT ADDRESS:
ՆԱԽԱԳԻՏ ՀԱՍՑԵ

ԹԱՂԱՐԱՆԻ
ԱՇԽԱՏԱՆՔԱՅԻՆ ՆԱԽԱԳԻՏ

CLIENT:
ՊԱՏՎԱՐՈՒ

ՃԱՐ ՀԱՄԱՐ

Nº

PROJECT PHASE AND PART:
ՆԱԽԱԳԱՅՈՒՆ ՓՈՒԼ ԵՎ ՄԱՍ

ԱՇԽԱՏԱՆՔԱՅԻՆ ՆԱԽԱԳԻՏ
ՃԱՐՏԱՐԱԴՔՏԱՆԵՐԱՐԱՐԱՎԱՆ ՄԱՍ

DRAWING TITLE:
ԳՑԱԳԻՏ ԱՆՎՈՐՈՒՄ

0,000 ՆԻՇԻ հատակագիծ

SHEET: ԹԵՐԹ	SHEETS: ԹԵՐԹԵՐ	SCALE: ՄԱՍՇՏԱՔ
ՃԼ-4	11	-


THIS IS A CAD DRAWING AND MUST NOT BE ALTERED MANUALLY

POSITION: ՊԱՏՎԱՐՈՒ	NAME/SURNAME: ԱՆՈՒՆԱԳԱՆՈՒՆ	SIGN: ՍՊԸ
DIRECTOR: ՏՆՈՒՆ	Ա. Բերդյան	
ՆԱԽԱԳԻՏ ՃԱՐՏԱՐԱՐՈՒՄ	Ա. Պապյան	
ՆԱԽԱԳԻՏ ԿՈՆՍՏՐՈՒԿՏՈՐ	Վ. Աղաբաբյան	

GENERAL NOTES:
ՀԱՄԱԿԱՆ ԼԵՈՒՆԵՐ

- The drawing contains information from more than one source and must be read in conjunction with all relevant specifications.
- Any apparent drafting errors and differences between other drawings and specifications shall be brought to our attention.
- This drawing shall not be scaled. Work from the dimensions shown in the drawing or given in relevant specifications.
- Checking is only with the design concept of project and compliance with the information given in the contract documents.
- All drawings and written material appearing herein constitute the original and unpublished work of the architect and may not be duplicated, used, or disclosed without the prior written consent of the architect.
- Մույն գծագրում անկա է տեղեկատվություն մի քանի այլ աղբյուրներից իրենցից և այն պետք է գնալով բոլոր համապատասխան թերթերի և մասնագրերի հետ համատեղել:
- Ցանկացած վիճակ և ամանագրատախանությունում գծագրերի միջև պետք է ճշգրտվի և համապատասխանեցվի իսկապատկերի ընկերության հետ:
- Մույն գծագրի մասշտաբը պետք է լսվի: Աշխատել գծագրում անկա չափադրությունը կամ համապատասխան մասնագրերով:
- Ստուգված է ըստ մոխագրային ստանդարտների և համապատասխանեցված պայմանագրային փաստաթղթերում անկա տեղեկատվությամբ:
- Մույն թերթում ներկայացված բոլոր գծագրերը և գրավոր նշանները իրենցից ներկայացնում են օրինակ և չիսպալանված նշաններ և չեն կարող թափանցել, օգտագործվել կամ փոխարինվել անսահմանափակ նպատակներով:

ՏԱՆԻՔԻ ՀԱՏԱԿԱԳԻԾ

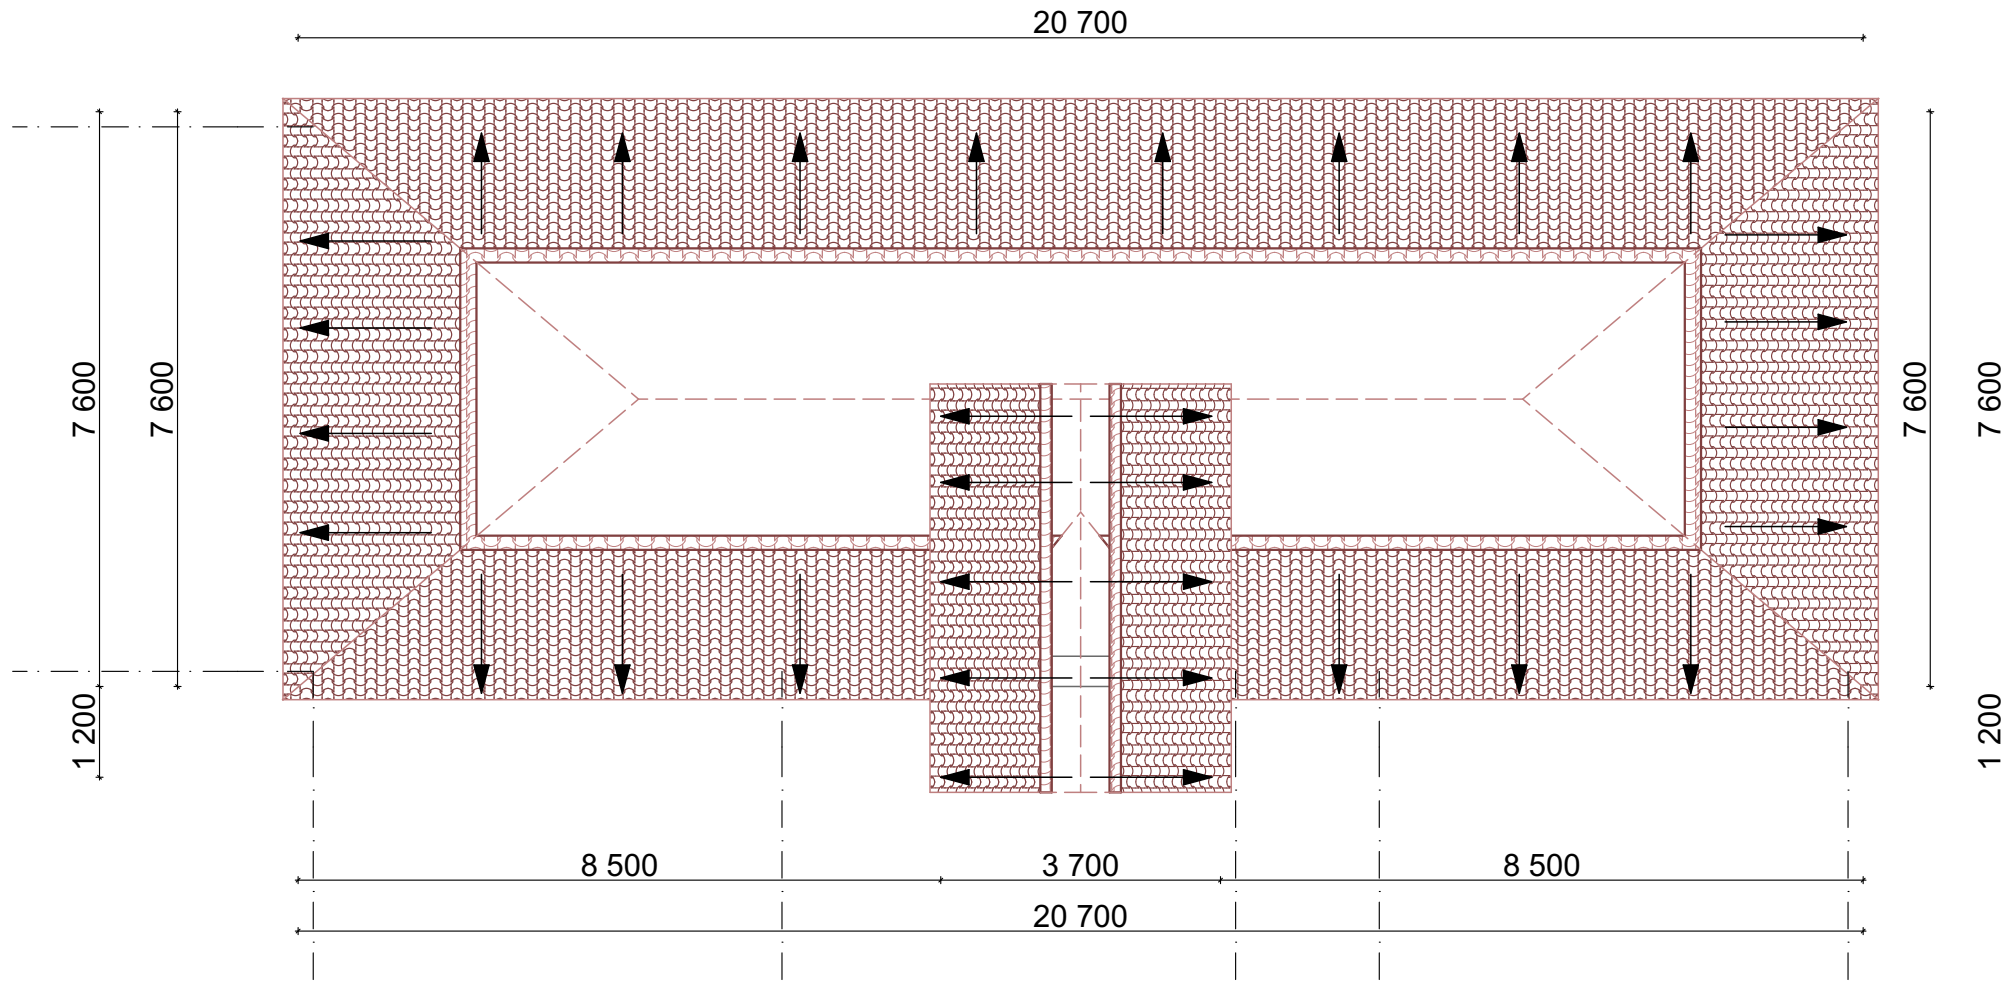

ԾԱՆՈՒՑՈՒՄ

1. 0,000 ըՆԴՈՒՆՎԱԾ Է ՊԱՅՄԱՆԱԿԱՆ
ՀԱՐԿԻ ՀԱՏԱԿԻ ՆԻՇՈՎ
2. ԱՌԱՑՔՆԵՐԸ ԸՆԴՈՒՆՎԱԾ Է ՊԱՅՄԱՆԱԿԱՆ
ԿՐՈՂ ԿՈՆՍՏՐՈՒԿՏԻԱՆԵՐԻ ԱՌԱՑՔՆԵՐՈՎ

DESIGN COMPANY:
ՆԱԽԱԳԾԱՅԻՆ ԸՆԿԵՐՈՒԹՅՈՒՆ



<<ԱԼԵՈՆԱ>> ՍՊԸ

<<ALEONA>> LLC

ADDRESS:	Կոտայքի մարզ, գյուղ Քասախ Ա. Զարուբանյան 5-րդ փողոց, 3
POSTAL CODE:	CJSC 2415
TELEPHONE:	+37494671129 +37498308009
E-MAIL:	aleonaarchitect.arm@gmail.com
LICENSE NUMBER:	ՅՎԳՅՈՏ577196

PROJECT TITLE:
ՆԱԽԱԳԾԻ ԱՆԿԱՆՈՒՄԸ

Մարգ Կոտայք, Նաիրի համայնք,
քաղաք Եղվարդ
07-004-0370-0064

PROJECT ADDRESS:
ՀԱԽԱԳԾԻ ՀԱՍՑԵ

ԹԱՆԳԱՐԱՆԻ
ԱՇԽԱՏԱՆՔԱՅԻՆ ՆԱԽԱԳԻԾ

CLIENT:
ՊԱՏՎԻՐԱՏՈՒ

ՃՀԱ ՀԱՄԱՐ

№

PROJECT PHASE AND PART:
ՆԱԽԱԳԾԱՅԻՆ ՓՈՒԼ ԵՎ ՄԱՍ

ԱՇԽԱՏԱՆՔԱՅԻՆ ԼՍԽԱԳԻԾ
ԾԱՐՏԱՐԱԴԵՏԱԾԻԼԱՐԱՐԱԿԱՆ ՄԱՍ

DRAWING TITLE:
ԳԾԱԳՐԻ ԱՆՎԱՆՈՒՄ

Տանիքի հատակագիծ

SHEET: ԹԵՐԹ	SHEETS: ԹԵՐԹԵՐ	SCALE: ՄԱՍՇՏԱՔ
ՃԼ-5	11	-


THIS IS A CAD DRAWING AND MUST NOT BE ALTERED MANUALLY

POSITION: ՊԵՏՏՈՒԸ	NAME/SURNAME: ԱՆՈՒԼ/ԱԶԳՆՈՒԼ	SIGN.: ՍՏՈՐ
DIRECTOR: ՏԼՕՒԵԼ	Ա. Զեդրոյան	<i>[Signature]</i>
ԱՆԱԿՑՈՂ ԾԱՐՏԱՐԱԴԵՏ	Ա. Պապոյան	<i>[Signature]</i>
ԱՆԱԿՑՈՂ ԿՈՆՏԱՏՐՈԿՏՈՐ	Վ. Աղդալյան	<i>[Signature]</i>

1. The drawing contains information from more than one source and must be read in conjunction with all relevant specifications.
2. Any apparent drafting errors and differences between other drawings and specifications shall be brought to our attention.
3. This drawing shall not be scaled. Work from the dimensions shown in the drawing or given in relevant specifications.
4. Checking is only with the design concept of project and compliance with the information given in the contract documents.
5. All drawings and written material appearing herein constitute the original and unpublished work of the architect and may not be duplicated, used, or disclosed without the prior written consent of the architect.

[illegible]

ՃԱԿԱՏ Ա - Գ ԸՍՏ ԱՌԱՆՑՔՆԵՐԻ

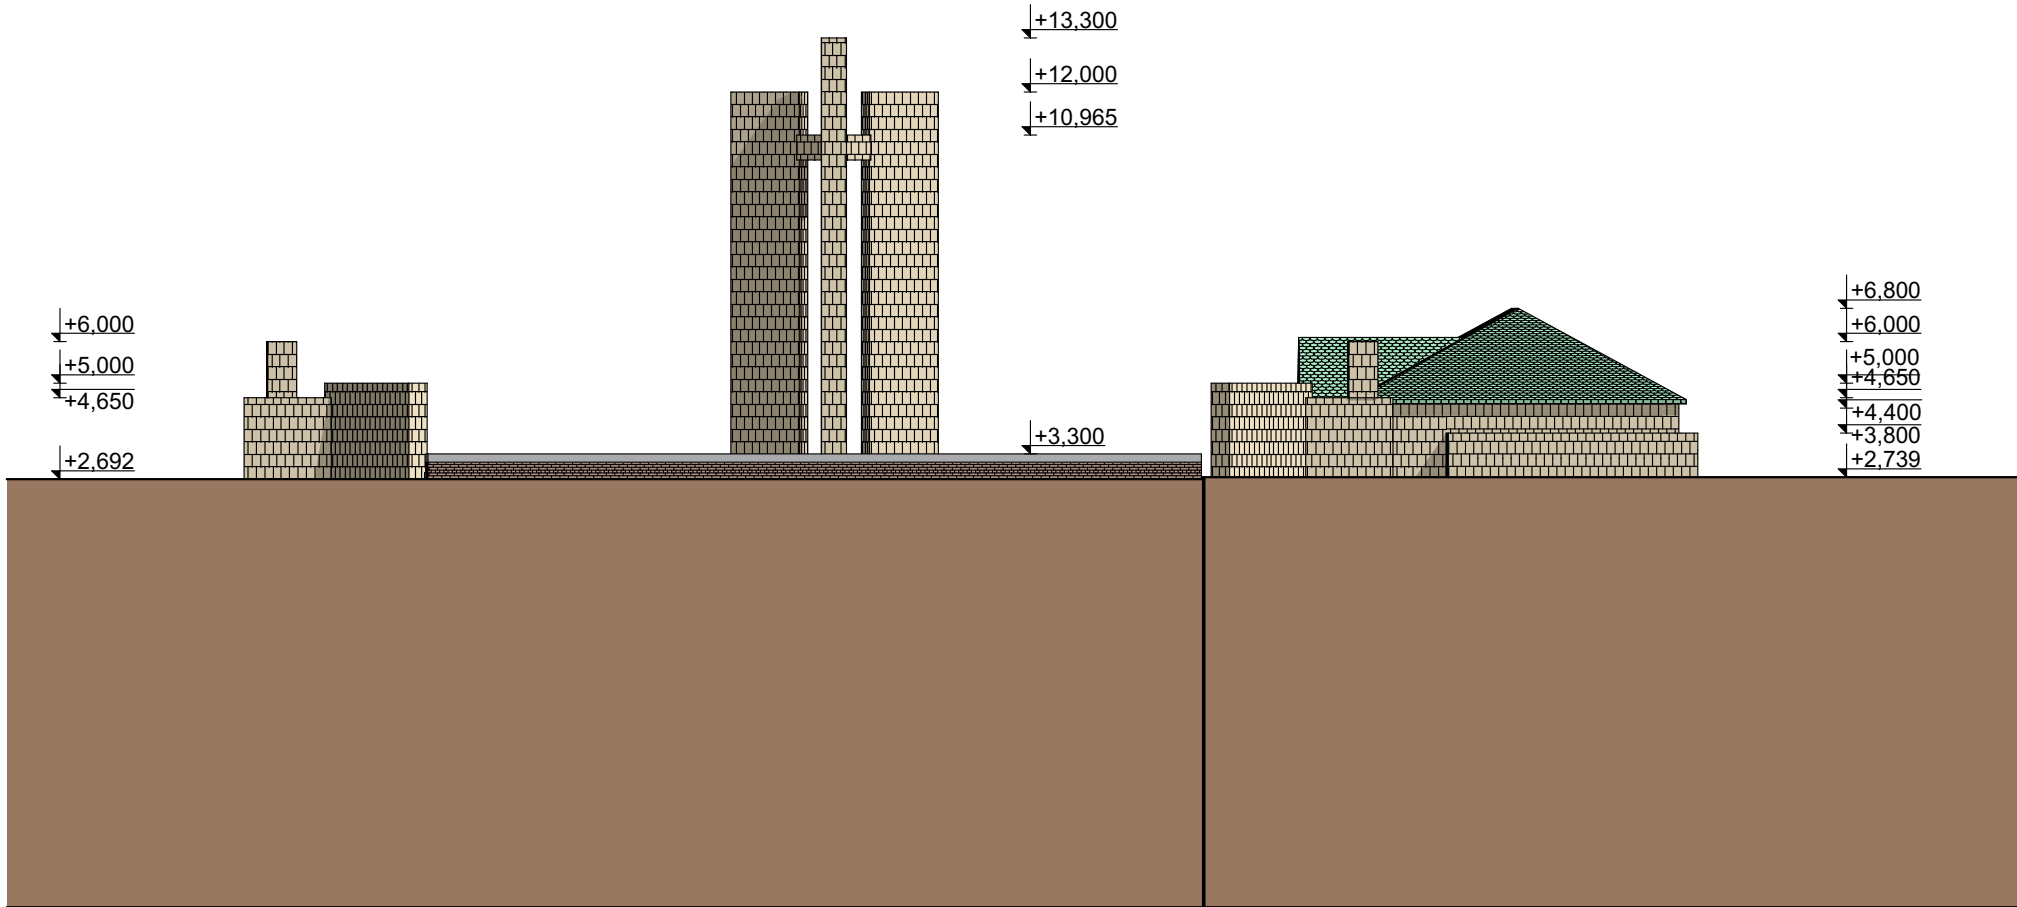

ԾԱՆՈՒՑՈՒՄ

- 0,000 ԸՆԴՈՒՆՎԱԾ Է ՊԱՅՄԱՆԱԿԱՆ ՀԱՐԿԻ ՀԱՏԱԿԻ ՆԻՇՈՎ
- ԱՌԱՆՑՔՆԵՐԸ ԸՆԴՈՒՆՎԱԾ Է ՊԱՅՄԱՆԱԿԱՆ ԿՐՈՂ ԿՈՆՍՏՐՈՒԿՑԻԱՆԵՐԻ ԱՌԱՆՑՔՆԵՐՈՎ

DESIGN COMPANY:
ՆԱԽԱԳՑԱՅԻՆ ԸՆԵՐՈՒԹՅՈՒՆ



<<ԱԼԵՈՆԱ>> ՍՊԸ

<<ALEONA>> LLC

ADDRESS:	Կոտայքի մարզ, ցուղ Քասախ Ա. Չարուքունյան 5-րդ փողոց, 3
POSTAL CODE:	CJSC 2415
TELEPHONE:	+37494671129 +37498308009
E-MAIL:	aleonaarchitect.arm@gmail.com
LICENSE NUMBER:	ՀՀՀ303577196

PROJECT TITLE:
ՆԱԽԱԳԾԻ ԱՆՎԱՆՈՒՄ

Մարզ Կոտայք, Նախիի համայնք,
քաղաք Եղվարդ
07-004-0370-0064

PROJECT ADDRESS:
ՆԱԽԱԳԾԻ ՀԱՍՑԵ

ԹԱՆԳԱՐԱՆԻ
ԱՇԽԱՏԱՆՔԱՅԻՆ ՆԱԽԱԳԻԾ

CLIENT:
ՊԱՏՎԻԿՍՈՒ

ԾԱՎ ՀԱՄԱՐ

№

PROJECT PHASE AND PART:
ՆԱԽԱԳՑԱՅԻՆ ՓՈՒԼ ԵՎ ՄԱՍ
ԱՇԽԱՏԱՆՔԱՅԻՆ ՆԱԽԱԳԻԾ
ԾԱՐՏԱՐԱՊԵՏՈՒՆԴԱՐԱՎԱՆ ՄԱՍ

DRAWING TITLE:
ԳՑԱԳՐԻ ԱՆՎԱՆՈՒՄ

Հակատ Ա - Գ ըստ առանցքների

SHEET: ԹԵՐԹ	SHEETS: ԹԵՐԹԵՐ	SCALE: ՄԱՍՇՏԱՔ
ԾԼ-6	11	-

THIS IS A CAD DRAWING AND MUST NOT BE ALTERED MANUALLY


POSITION: ՊԵՏՈՒՆ	NAME/SURNAME: ԱՆՈՒԱԶԳԱՆՈՒՆ	SIGN.: ՍՏՐ
DIRECTOR: ՏՆՕՐԵՆ	Ա. Բերդյան	
ՆԱԽԱԳԾՈՂ ԾԱՐՏԱՐԱՊԵՏ	Ա. Պապոյան	
ՆԱԽԱԳԾՈՂ ԿՈՆՍՏՐՈՒԿՏՈՐ	Վ. Աղալյան	

GENERAL NOTES:
ՀՈՒՆԱԿԱՆ ՆՇՈՒՆՆԵՐ

1. The drawing contains information from more than one source and must be read in conjunction with all relevant specifications.
2. Any apparent drafting errors and differences between other drawings and specifications shall be brought to our attention.
3. This drawing shall not be scaled. Work from the dimensions shown in the drawing or given in relevant specifications.
4. Checking is only with the design concept of project and compliance with the information given in the contract documents.
5. All drawings and written material appearing herein constitute the original and unpublished work of the architect and may not be duplicated, used, or disclosed without the prior written consent of the architect.

1. Մույն գծագրում անկա է տեղեկատվություն մի քանի այլ աղբյուրների իրերից՝ և այն պետք է դիտվի բոլոր համապատասխան թերթերի և մասնագրերի հետ համատեղ:
2. Զանգված վիճակ և ամանապատասխանություն գծագրերի միջև պետք է ճշգրտվի և համապատասխանեցվի խաղաղալիքի ընկերության հետ:
3. Մույն գծագրի մասշտաբը չպետք է խախտվի: Աշխատել գծագրում անկա չափադրությունը կամ համապատասխան մասնագրերով:
4. Ստուգված է ըստ նախագծային ստացադրանքի և համապատասխանեցված պայմանագրային փաստաթղթերում անկա տեղեկատվությամբ:
5. Մույն թերթում ներկայացված բոլոր գծագրերը և գրավոր էլյուրերը իրենցից ներկայացնում են օրինակ և չիրապառակված նյութեր և չեն կարող թագմագվել, օգտագործվել կամ փոխադրվելով անոնց նարտարաղետի հետ նախորդող գրավոր համաձայնեցման:

ՃԱԿԱՏ Գ - Ա ԸՍՏ ԱՌԱՆՑՔՆԵՐԻ

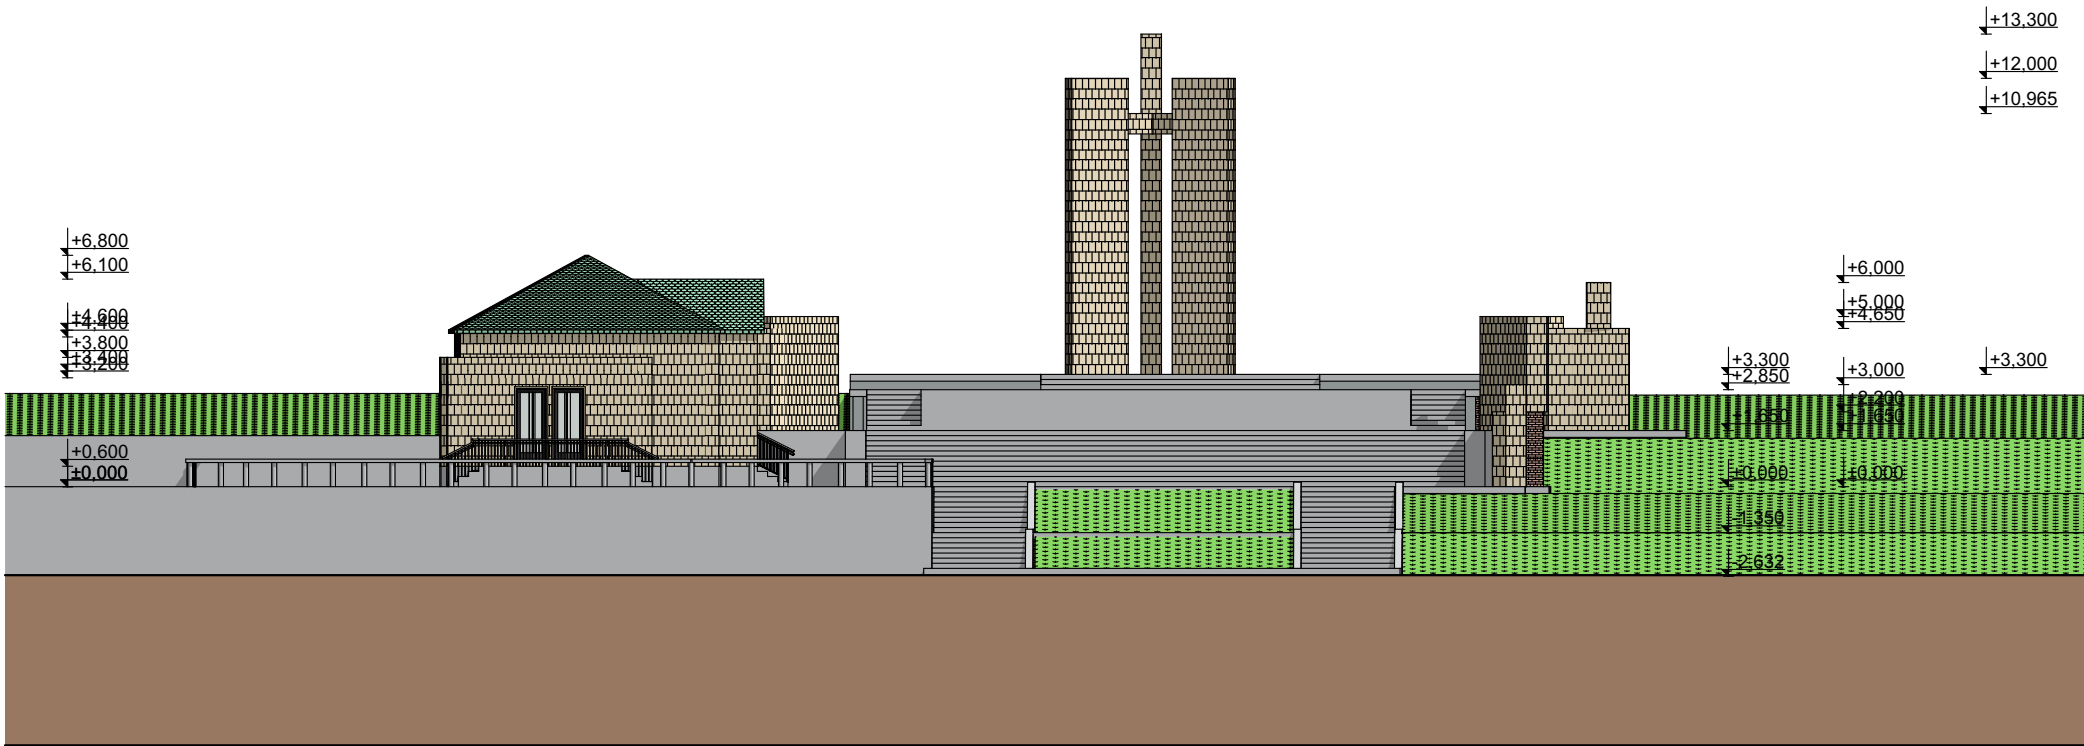

ԾԱՆՈՒՑՈՒՄ

- 0,000 ԸՆԴՈՒՆԱԾ Է ՊԱՅՄԱՆԱԿԱՆ ՀԱՐԿԻ ՀԱՏԱԿԻ ՆԻՇՈՎ
- ԱՌԱՆՑՔՆԵՐԸ ԸՆԴՈՒՆԱԾ Է ՊԱՅՄԱՆԱԿԱՆ ԿՐՈՂ ԿՈՆՍՏՐՈՒԿՑԻԱՆԵՐԻ ԱՌԱՆՑՔՆԵՐՈՎ

DESIGN COMPANY:
ՆԱԽԱԳԾԱՅԻՆ ԸՆԿԵՐՈՒԹՅՈՒՆ



<<ԱԼԵՈՆԱ>> ՍՊԸ
<<ALEONA>> LLC

ADDRESS:
Կոտայքի մարզ, գյուղ Քասախ
Ա. Հարությունյան 5-րդ փողոց, 3

POSTAL CODE:
CJSC 2415

TELEPHONE:
+37494671129
+37498308009

E-MAIL:
aleonaarchitect.arm@gmail.com

LICENSE NUMBER:
ՀՎՀՀ303577196

PROJECT TITLE:
ՆԱԽԱԳԾԻ ԱՆՎԱՆՈՒՄԸ

Մարզ Կոտայք, Նախիրի համայնք,
քաղաք Եղվարդ
07-004-0370-0064

PROJECT ADDRESS:
ՆԱԽԱԳԾԻ ՀԱՍՑԵ

ԹԱՆԳԱՐԱՆԻ
ԱՇԽԱՏԱՆՔԱՅԻՆ ՆԱԽԱԳԻԾ

CLIENT:
ՊԱՏՎԻԿԱՆ

ՃԱ ՀԱՄԱՐ

Nº

PROJECT PHASE AND PART:
ՆԱԽԱԳԾԱՅԻՆ ՓԱՐԼ ԵՎ ՄԱՍ
ԱՇԽԱՏԱՆՔԱՅԻՆ ՆԱԽԱԳԻԾ
ՃԱՐՏԱՐԱԴՅԵՏՈՒՄՄԱՐԱԿԱՆ ՄԱՍ

DRAWING TITLE:
ԳՏԱԳՐԻ ԱՆՎԱՆՈՒՄ

Ճակատ Գ - Ա ըստ առանցքների

SHEET:
ԹԵՐԹ

SHEETS:
ԹԵՐԹԵՐ

SCALE:
ՄԱՍՇՏԱՐ

ՃԼ-7

11

-

THIS IS A CAD DRAWING AND MUST NOT BE ALTERED MANUALLY

POSITION:
ՊԵՏՈՒՆ

NAME/SURNAME:
ԱՆՈՒԱԶԳՆԱՆՈՒՆ

SIGN:
ՍՏՈՐ

DIRECTOR:
ՏՆՕՐԵՆ

Ա. Բերդյան

ՆԱԽԱԳԾՈՂ
ՃԱՐՏԱՐԱԴՅԵՏ

Ա. Պապոյան

ՆԱԽԱԳԾՈՂ
ԿՈՆՍՏՐՈՒԿՏՈՐ

Վ. Աղդալյան

GENERAL NOTES:
ՀԱՆՐԱԿԱՆ ԼԵՈՒՆԵՐ

1. The drawing contains information from more than one source and must be read in conjunction with all relevant specifications.

2. Any apparent drafting errors and differences between other drawings and specifications shall be brought to our attention.

3. This drawing shall not be scaled. Work from the dimensions shown in the drawing or given in relevant specifications.

4. Checking is only with the design concept of project and compliance with the information given in the contract documents.

5. All drawings and written material appearing herein constitute the original and unpublished work of the architect and may not be duplicated, used, or disclosed without the prior written consent of the architect.

6. Մույն գծագրում անկա է տեղեկատվություն մի քանի այլ նպատակների իրերից՝ և այն պետք է գիտվի որոշ համապատասխան թերթերի և մասնագրերի հետ համատեղ:


7. Ցանկացած վիճակ և ամանապատասխանություն գծագրերի միջև պետք է ճշգրտվի և համապատասխանեցվի խնայողական ընկերության հետ:

8. Մույն գծագրի մասշտաբը պետք է խախտվի: Աշխատել գծագրում անկա չափադրությունը կամ համապատասխան մասնագրերով:

9. Ստուգված է ըստ նախագծային ստացադրանքի և համապատասխանեցված պայմանագրային փաստաթղթերում անկա տեղեկատվությամբ:

10. Մույն թերթում ներկայացված որոշ գծագրեր և գրավոր էջերից իրենցից ներկայացված որոշ գծագրեր և գրավոր նախագծի նյութեր և չեն կարող թագմանվել, օգտագործվել կամ փոխադրանքով անցնել նախագրողի հետ նախորդող գրավոր համաձայնեցման:

ՃԱԿԱՏ 1 - 7 ԸՍՏ ԱՌԱՆՑՔՆԵՐԻ

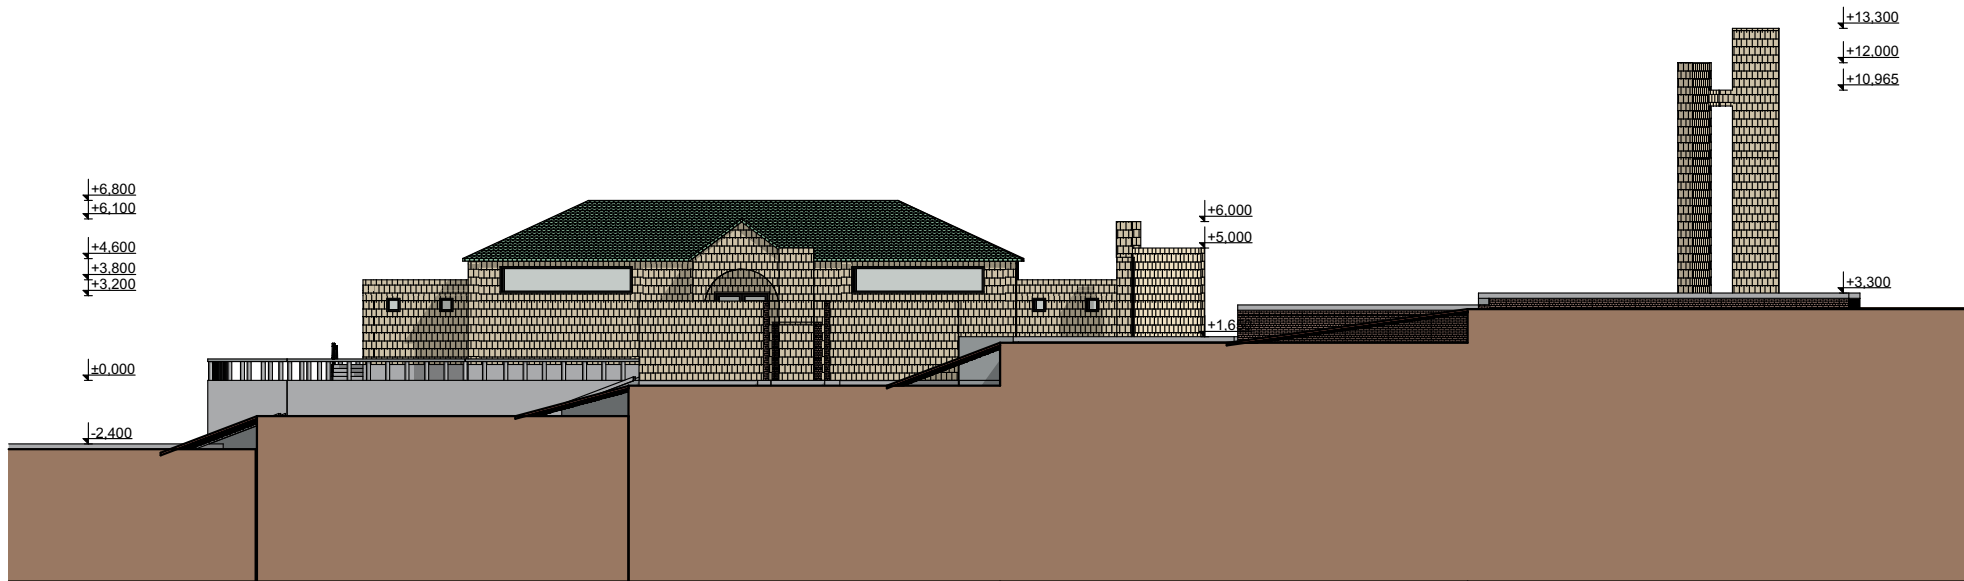

ԾԱՆՈՒՑՈՒՄ

- 0,000 ԸՆԴՈՒՆԱԾ Է ՊԱՅՄԱՆԱԿԱՆ ՀԱՐԿԻ ՀԱՏԱԿԻ ՆԻՇՈՎ
- ԱՌԱՆՑՔՆԵՐԸ ԸՆԴՈՒՆԱԾ Է ՊԱՅՄԱՆԱԿԱՆ ԿՐՈՂ ԿՈՆՍՏՐՈՒԿՑԻԱՆԵՐԻ ԱՌԱՆՑՔՆԵՐՈՎ

DESIGN COMPANY:
ՆԱԽԱԳՑԱՅԻՆ ԸՆԿԵՐՈՒԹՅՈՒՆ



<<ԱԼԵՈՆԱ>> ՍՊԸ

<<ALEONA>> LLC

ADDRESS:	Կոտայքի մարզ, ցուղ Քասախ Ա. Չարուբունյան 5-րդ փողոց, 3
POSTAL CODE:	CJSC 2415
TELEPHONE:	+37494671129 +37498308009
E-MAIL:	aleonaarchitect.arm@gmail.com
LICENSE NUMBER:	ՀՀՀ303577196

PROJECT TITLE:
ՆԱԽԱԳԾԻ ԱՆՎԱՆՈՒՄԸ

Մարզ Կոտայք, Նախիի համայնք,
քաղաք Եղվարդ
07-004-0370-0064

PROJECT ADDRESS:
ՆԱԽԱԳԾԻ ՀԱՍՑԵ

ԹԱՂԱՐԱՆԻ
ԱՇԽԱՏԱՆՔԱՅԻՆ ՆԱԽԱԳԻԾ

CLIENT:
ՊԱՏՎԻՏՈՐ

ԾՊԱ ՀԱՄԱՐ

№

PROJECT PHASE AND PART:
ՆԱԽԱԳՑԱՅԻՆ ՓՈՒԼ ԵՎ ՄԱՍ

ԱՇԽԱՏԱՆՔԱՅԻՆ ՆԱԽԱԳԻԾ
ԾԱՐՏԱՐԱԴԵՏԱԾԻՆԱՐԱՐԱԿԱՆ ՄԱՍ

DRAWING TITLE:
ԳՑԱԳՐԻ ԱՆՎԱՆՈՒՄ

Ճակատ 1 - 7 ըստ առանցքների

SHEET: ԹԵՐԹ	SHEETS: ԹԵՐԹԵՐ	SCALE: ՄԱՍՇՏԱՐ
ԾԼ- 8	11	-

THIS IS A CAD DRAWING AND MUST NOT BE ALTERED MANUALLY


POSITION: ՊԱՇՏՈՆԸ	NAME/SURNAME: ԱՆՈՒԱԶԳԱՆՈՒՆ	SIGN.: ՍՏՐ
DIRECTOR: ՏՆՕՐԵՆ	Ա. Բերդյան	
LEADER: ԾԱՐՏԱՐԱԴԵՏ	Ա. Պապոյան	
LEADER: ԿՈՆՍՏՐՈՒԿՏՈՐ	Վ. Աղապյան	

GENERAL NOTES:
ՀԱՄԱԿԱՆ ԼԵՈՒՄՆԵՐ

- The drawing contains information from more than one source and must be read in conjunction with all relevant specifications.
- Any apparent drafting errors and differences between other drawings and specifications shall be brought to our attention.
- This drawing shall not be scaled. Work from the dimensions shown in the drawing or given in relevant specifications.
- Checking is only with the design concept of project and compliance with the information given in the contract documents.
- All drawings and written material appearing herein constitute the original and unpublished work of the architect and may not be duplicated, used, or disclosed without the prior written consent of the architect.

- Մույն գծագրում առկա է տեղեկատվություն մի քանի այլ աղբյուրների իրերի մասին և այն պետք է դիտարկվի որպես համապատասխան իրերի և մասնագրերի հետ համաձայն:
- Ցանկացած վիճակ և ամանագրատվություն գծագրերի միջև պետք է ճշգրտվի և համապատասխանեցվի համապատասխան ընկերության հետ:
- Մույն գծագրի մասշտաբը պետք է լավատվի: Աշխատել գծագրում առկա չափադրությունը կամ համապատասխան մասնագրերով:
- Ստուգված է ըստ նախագծային ստացադրանքի և համապատասխանեցված պայմանագրային փաստաթղթերում առկա տեղեկատվությանը:
- Մույն թերթում ներկայացված որոշ գծագրեր և գրավոր նշաններ իրենցիկ ներկայացնում են օրինակ և չիստապահովված նյութեր և չեն կարող թագանալ, օգտագործվել կամ հրապարակվել առանց նախապաշտի հետ նախորդող գրավոր համաձայնեցման:

ՃԱԿԱՏ 7 - 1 ԸՍՏ ԱՌԱՆՑՔՆԵՐԻ

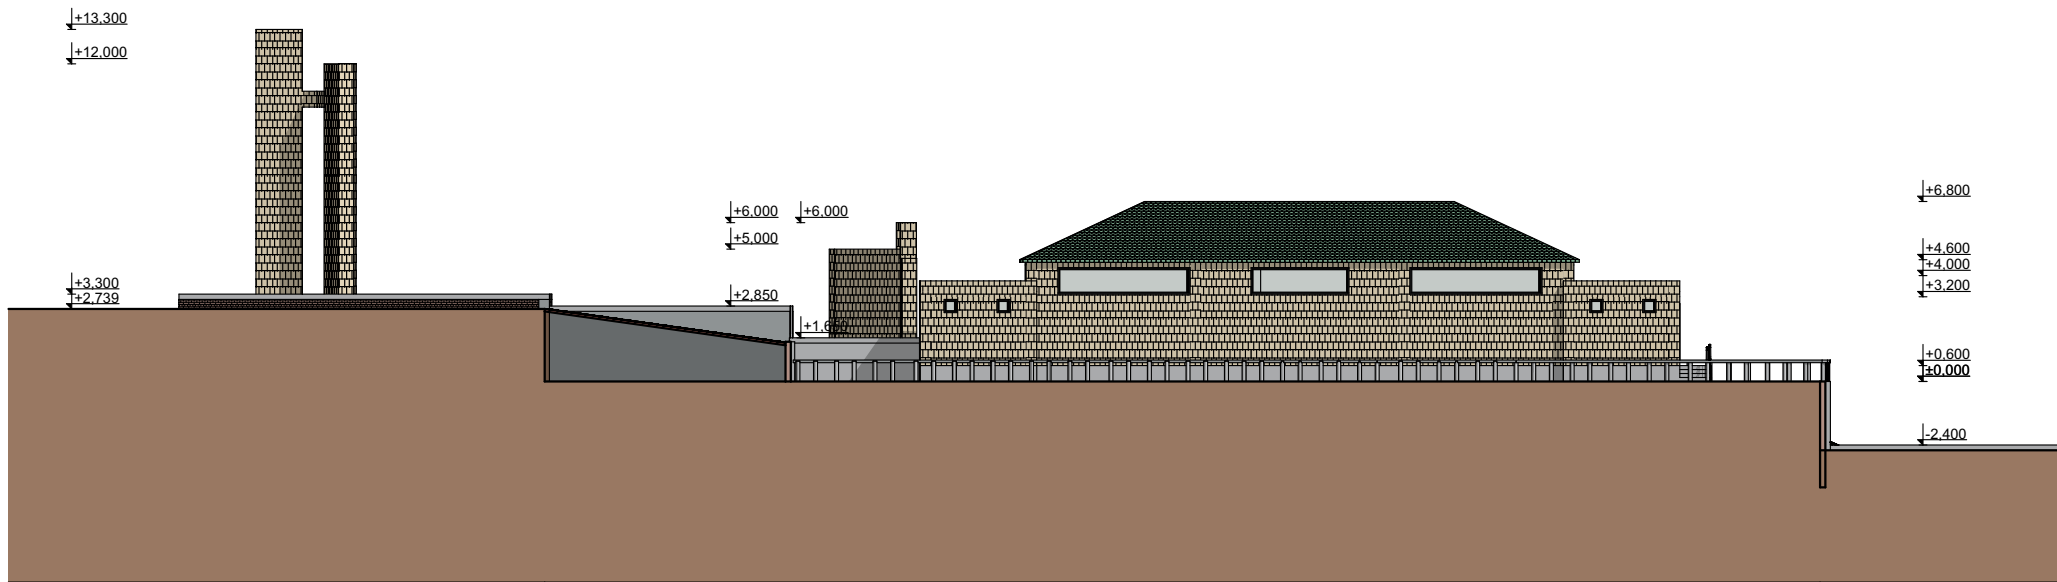

ԾԱՆՈՒՑՈՒՄ

1. 0,000 ԸՆԴՈՒՆՎԱԾ Է ՊԱՅՄԱՆԱԿԱՆ
ՀԱՐԿԻ ՀԱՏԱԿԻ ՆԻՇՈՎ
2. ԱՌԱՆՑՔՆԵՐԸ ԸՆԴՈՒՆՎԱԾ Է ՊԱՅՄԱՆԱԿԱՆ
ԿՐՈՂ ԿՈՆՍՏՐՈՒԿՑԻԱՆԵՐԻ ԱՌԱՆՑՔՆԵՐՈՎ

DESIGN COMPANY:
ՆԱԽԱԳԾԱՅԻՆ ԸՆԿԵՐՈՒԹՅՈՒՆ



<<ԱԼԵՈՆԱ>> ՍՊԸ
<<ALEONA>> LLC

ADDRESS:
Կոտայքի մարզ, գյուղ Քասախ
Ա. Չարուկյան 5-րդ փողոց, 3

POSTAL CODE:
CJSC 2415

TELEPHONE:
+37494671129
+37498308009

E-MAIL:
aleonaarchitect.arm@gmail.com

LICENSE NUMBER:
ՀՀՀ303577196

PROJECT TITLE:
ՆԱԽԱԳԾԻ ԱՆՎԱՆՈՒՄԸ

Մարզ Կոտայք, Նախիի համայնք,
քաղաք Եղվարդ
07-004-0370-0064

PROJECT ADDRESS:
ՆԱԽԱԳԾԻ ՀԱՍՑԵ

ԹԱՆԳԱՐԱՆԻ
ԱՇԽԱՏԱՆՔԱՅԻՆ ՆԱԽԱԳԻԾ

CLIENT:
ՊԱՏԿԻՄՅՈՒՆ

ՃՀԱ ՀԱՄԱՐ

Nº

PROJECT PHASE AND PART:
ՆԱԽԱԳԾԱՅԻՆ ՓՈՒԼ ԵՎ ՄԱՍ
ԱՆԿԱՏԱՆՔԱՅԻՆ ՆԱԽԱԳԻԾ
ԺԱՐՏԱՐԱԴԵՏՈՒՄՈՒԿՄԱՆ ՄԱՍ

DRAWING TITLE:
ԳՑԱԳՐԻ ԱՆՎԱՆՈՒՄ

Հակատ 7 - 1 ըստ առանցքների

SHEET:
ԹԵՐԹ

SHEETS:
ԹԵՐԹԵՐ

SCALE:
ՄԱՍՇՏԱՐ

ՃԼ- 911-

THIS IS A CAD DRAWING AND MUST NOT BE ALTERED MANUALLY

POSITION:
ՊԱՇՏՈՆԸ

NAME/SURNAME:
ԱՆՈՒՆԱԶԳՆԱՆՈՒՆ

SIGN:
ՍՏՈՐ

DIRECTOR:
ՏՆՕՐԵՆ

Ա. Բերդյան

ՆԱԽԱԳԾՈՂ
ԺԱՐՏԱՐԱԴԵՏ

Ա. Պապոյան

ՆԱԽԱԳԾՈՂ
ԿՈՆՍՏՐՈՒԿՏՈՐ

Վ. Աղդալյան

GENERAL NOTES:
ՀԱՄԱԿԱՆ ԼԵՈՒՄՆԵՐ

1. The drawing contains information from more than one source and must be read in conjunction with all relevant specifications.

2. Any apparent drafting errors and differences between other drawings and specifications shall be brought to our attention.

3. This drawing shall not be scaled. Work from the dimensions shown in the drawing or given in relevant specifications.

4. Checking is only with the design concept of project and compliance with the information given in the contract documents.

5. All drawings and written material appearing herein constitute the original and unpublished work of the architect and may not be duplicated, used, or disclosed without the prior written consent of the architect.

1. Մույն գծագրում անկա է տեղեկատվություն մի քանի աղբյուրներից իրերից՝ և այն պետք է ընթերցվի բոլոր համապատասխան բերքերի և մասնագրերի հետ համատեղ:


2. Զամկացած վրիպակ և անհամապատասխանություն գծագրերի միջև պետք է ճշգրտվի և համապատասխանեցվի իսկազմային քննարկության հետ:

3. Մույն գծագրի մասշտաբը պետք է լսվի առկա: Աշխատել գծագրում անկա չափադրությունը կամ համապատասխան մասնագրերով:

4. Ստուգված է ըստ նախագծային ստացարձանի և համապատասխանեցված պայմանագրային փաստաթղթերում անկա տեղեկատվությամբ:

5. Մույն թերթում ներկայացված բոլոր գծագրերը և գրավոր նշանները իրենցից ներկայացնում են օրինակ և չիրապառակված նյութեր և չեն կարող թագմագվել, օգտագործվել կամ փոխադրվել առանց նախադրվածի հետ նախորդող գրավոր համաձայնեցման:

ԿՏՐՎԱԾՔ 1 - 1 ԸՍՏ ԱՌԱՆՑՔՆԵՐԻ

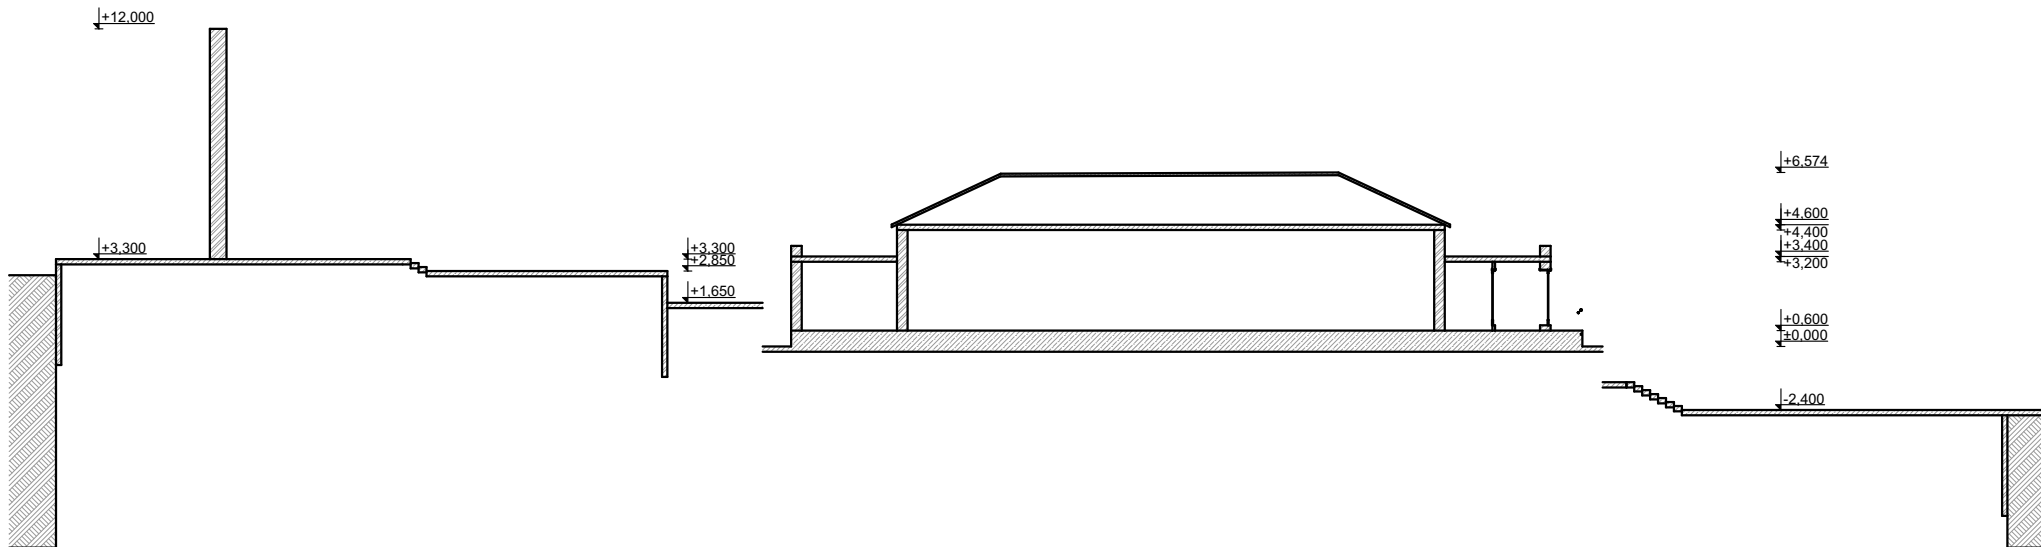

ԾԱՆՈՒՑՈՒՄ

- 0,000 ԸՆԴՈՒՆՎԱԾ Է ՊԱՅՄԱՆԱԿԱՆ ՀԱՐԿԻ ՀԱՏԱԿԻ ՆԻՇՈՎ
- ԱՌԱՆՑՔՆԵՐԸ ԸՆԴՈՒՆՎԱԾ Է ՊԱՅՄԱՆԱԿԱՆ ԿՐՈՂ ԿՈՆՍՏՐՈՒԿՑԻԱՆԵՐԻ ԱՌԱՆՑՔՆԵՐՈՎ

DESIGN COMPANY:
ՆԱԽԱԳՑԱՅԻՆ ԸՆԿԵՐՈՒԹՅՈՒՆ



<<ԱԼԵՈՆԱ>> ՍՊԸ

<<ALEONA>> LLC

ADDRESS:	Կոտայքի մարզ, ցուղ Քասախ Ա. Հարությունյան 5-րդ փողոց, 3
POSTAL CODE:	CJSC 2415
TELEPHONE:	+37494671129 +37498308009
E-MAIL:	aleonaarchitect.arm@gmail.com
LICENSE NUMBER:	ՀՎՀՀ 303577196

PROJECT TITLE:
ՆԱԽԱԳԾԻ ԱՆՎԱՆՈՒՄ

Մարզ Կոտայք, Նախիի համայնք,
քաղաք Եղվարդ
07-004-0370-0064

PROJECT ADDRESS:
ՆԱԽԱԳԾԻ ՀԱՍՑԵ

ԹԱՆԳԱՐԱՆԻ
ԱՇԽԱՏԱՆՔԱՅԻՆ ՆԱԽԱԳԻԾ

CLIENT:
ՊԱՏՎԻՄՈՒ

ՃՀԱ ՀԱՄԱՐ

№

PROJECT PHASE AND PART:
ՆԱԽԱԳՑԱՅԻՆ ՓՈՒԼ ԵՎ ՄԱՍ

ԱՇԽԱՏԱՆՔԱՅԻՆ ՆԱԽԱԳԻԾ
ԾԱՐՏԱՐԱԴԵՏԱԾԻՆԱՐԱՐԱԿԱՆ ՄԱՍ

DRAWING TITLE:
ԳՑԱԳՐԻ ԱՆՎԱՆՈՒՄ

Կտրվածք 1 - 1 ըստ առանցքների

SHEET: ԹԵՐԹ	SHEETS: ԹԵՐԹԵՐ	SCALE: ՄԱՍՇՏԱՔ
ՃԼ-10	11	-

THIS IS A CAD DRAWING AND MUST NOT BE ALTERED MANUALLY

POSITION: ՊԱՇՏՈՆ	NAME/SURNAME: ԱՆՈՒԱԶԳԱՆՈՒՆ	SIGN: ՍՏՈՐ
DIRECTOR: ՏՆՈՐԵՆ	Ա. Բերդյան	
ՆԱԽԱԳՃՈՂ ԾԱՐՏԱՐԱԴԵՏ	Ա. Պապոյան	
ՆԱԽԱԳՃՈՂ ԿՈՆՍՏՐՈՒԿՏՈՐ	Վ. Աղապյան	


GENERAL NOTES:

ՀԱՄԱԿԱՆ ԼԵՈՒՆԵՐ

- The drawing contains information from more than one source and must be read in conjunction with all relevant specifications.
- Any apparent drafting errors and differences between other drawings and specifications shall be brought to our attention.
- This drawing shall not be scaled. Work from the dimensions shown in the drawing or given in relevant specifications.
- Checking is only with the design concept of project and compliance with the information given in the contract documents.
- All drawings and written material appearing herein constitute the original and unpublished work of the architect and may not be duplicated, used, or disclosed without the prior written consent of the architect.

- Սույն գծագրում անկա է տեղեկատվություն մի քանի այլ խոշորագույն իրերից և այն պետք է գիտակցվի որպես համապատասխան իրերի և մասնագրերի հետ համաձայն:
- Ցանկացած վիճակ և ամանագրատվություն համաձայն իրերի միջև պետք է ճշգրտվի և համապատասխանեցվի համաձայն ընկերության հետ:
- Սույն գծագրի մասշտաբը պետք է լավատվի: Աշխատել համաձայն անկա չափադրությունը կամ համապատասխան մասնագրերով:
- Ստուգված է ըստ մոխագրային ստանդարտների և համապատասխանեցված պայմանագրային փաստաթղթերում անկա տեղեկատվությամբ:
- Սույն իրերում ներկայացված որոշ գծագրեր և գրավոր իրերից իրենցից ներկայացված են օրինակ և չի ապահովվում նյութեր և չեն կարող թագանալ, օգտագործվել կամ փոխարինվել առանց նորատարածների հետ մոխարող գրավոր համաձայնեցման:

ԿՏՐՎԱԾՔ 2 - 2 ԸՍՏ ԱՌԱՆՑՔՆԵՐԻ

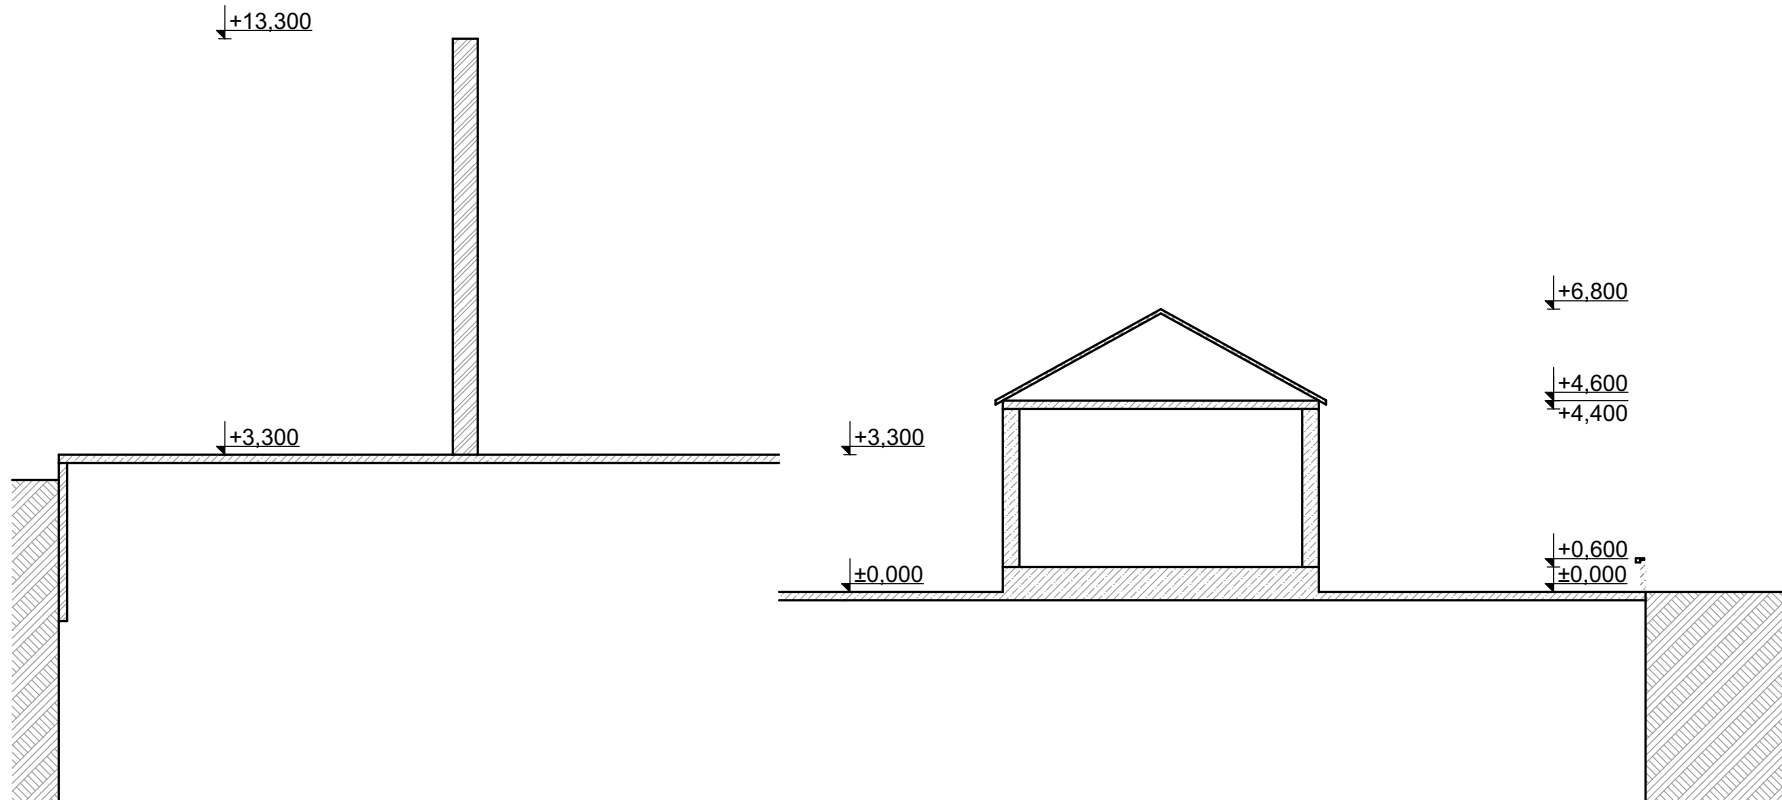

ԾԱՆՈՒՑՈՒՄ

- 0,000 ԸՆԴՈՒՆՎԱԾ Է ՊԱՅՄԱՆԱԿԱՆ ՀԱՐԿԻ ՀԱՏԱԿԻ ՆԻՇՈՎ
- ԱՌԱՆՑՔՆԵՐԸ ԸՆԴՈՒՆՎԱԾ Է ՊԱՅՄԱՆԱԿԱՆ ԿՐՈՂ ԿՈՆՍՏՐՈՒԿՑԻԱՆԵՐԻ ԱՌԱՆՑՔՆԵՐՈՎ

DESIGN COMPANY:
ՆԱԽԱԳԾԱՅԻՆ ԸՆԿԵՐՈՒԹՅՈՒՆ



<<ԱԼԵՈՆԱ>> ՍՊԸ

<<ALEONA>> LLC

ADDRESS:	Կոտայքի մարզ, ցուղ Քասախ Ա. Հարությունյան 5-րդ փողոց, 3
POSTAL CODE:	CJSC 2415
TELEPHONE:	+37494671129 +37498308009
E-MAIL:	aleonaarchitect.arm@gmail.com
LICENSE NUMBER:	ՀՀՀ303577196

PROJECT TITLE:
ՆԱԽԱԳԾԻ ԱՆՎԱՆՈՒՄԸ

Մարզ Կոտայք, Նախիի համայնք,
քաղաք Եղվարդ
07-004-0370-0064

PROJECT ADDRESS:
ՆԱԽԱԳԾԻ ՀԱՍՑԵ

ԹԱՆԳԱՐԱՆԻ
ԱՇԽԱՏԱՆՔԱՅԻՆ ՆԱԽԱԳԻԾ

CLIENT:

ՊԱՏՎԻՐԱՏՈՐ

ՃՀԱ ՀԱՄԱՐ

№

PROJECT PHASE AND PART:
ՆԱԽԱԳԾԱՅԻՆ ՓՈՒԼ ԵՎ ՄԱՍ

ԱՇԽԱՏԱՆՔԱՅԻՆ ՆԱԽԱԳԻԾ
ԾԱՐՏԱՐԱՊԵՏՈՒՄՈՒԹՅԱՆ ՄԱՍ

DRAWING TITLE:
ԳՏԱԳՐԻ ԱՆՎԱՆՈՒՄ

Կտրվածք 2 - 2 ըստ առանցքների

SHEET: ԹԵՐԹ	SHEETS: ԹԵՐԹԵՐ	SCALE: ՄԱՍՇՏԱՔ
ՃԼ-11	11	-

THIS IS A CAD DRAWING AND MUST NOT BE ALTERED MANUALLY

POSITION: ԱՆՏՐՈՒՆ	NAME/SURNAME: ԱՆՈՒԱԶԳՆԱՆՈՒՆ	SIGN.: ՍՏՐ
DIRECTOR: ՏՆՕՐԵՆ	Ա. Զեյնոբյան	
ՆԱԽԱԳԾՈՂ ԾԱՐՏԱՐԱՊԵՏ	Ա. Պապոյան	
ՆԱԽԱԳԾՈՂ ԿՈՆՍՏՐՈՒԿՏՈՐ	Վ. Աղապյան	

GENERAL NOTES:
ՀԱՄԱԿԱՆ ՆՇՈՒՆՆԵՐ

- The drawing contains information from more than one source and must be read in conjunction with all relevant specifications.
- Any apparent drafting errors and differences between other drawings and specifications shall be brought to our attention.
- This drawing shall not be scaled. Work from the dimensions shown in the drawing or given in relevant specifications.
- Checking is only with the design concept of project and compliance with the information given in the contract documents.
- All drawings and written material appearing herein constitute the original and unpublished work of the architect and may not be duplicated, used, or disclosed without the prior written consent of the architect.

- Սույն գծագրում առկա է տեղեկատվություն մի քանի այլ աղբյուրներից իրերից՝ և այն պետք է ընթերցվի բոլոր համապատասխան թերթերի և մասնագրերի հետ համատեղ:
- Ցանկացած վիճակ և ամանապատասխանություն գծագրերի միջև պետք է ճշգրտվի և համապատասխանեցվի իսկապաշարին ընկերության հետ:
- Սույն գծագրի մասշտաբը պետք է լսվի: Աշխատել գծագրում առկա չափադրությունը կամ համապատասխան մասնագրերով:
- Ստուգված է ըստ մոխագծային ստանդարտների և համապատասխանեցված պայմանագրային փաստաթղթերում առկա տեղեկատվությանը:
- Սույն թերթում ներկայացված բոլոր գծագրերը և գրավոր իրերից իրենցից ներկայացված են օրինակ և չիսպառանկված նյութեր և չեն կարող թագմագվել, օգտագործվել կամ փոխադրվել առանց նախադրվածի հետ մտադրությամբ գրավոր համաձայնեցման:

ԲԱՑԱՏՐԱԳԻՐ


1. Նախագիծը մշակված է ՀՀ-ում գործող նախագման և արմերին համապատասխան:
 2. Նախագիծը մշակված է ճարտարապետական գծագրերի հիման վրա:
 3. Նախագծով նախատեսված են հետևյալ կոնստրուկտիվ լուծումները.
 - Շենքը նախագծված է մահիծույ երկաթբետոնե տարածական շրջանակային հիմնակմախքով:
 - Ծածկը նախագծված են ե/բ միածույ ծածկի տեսքով :

Տեղեկանքի ինժինեռարկրաբանական պայմանների մասին տվյալները բացակայում են, այդ իսկ պատճառով տեղում հողային աշխատանքային իրականացման ժամանակ, փոստրակները բացելուց հետո, նախքան հիմնային աշխատանքների կատարելը, անհրաժեշ է գրունտների մասին տվյալները վկայագրել համատասխան ինժինեռաերկրաբանական ակտով և նախագծի հետ համապատասխանության դեպքում նոր իրականացնել հիմնային աշխատանքները:


4. Անհամապատասխանության դեպքում անհրաժեշ է հիմքերի տակ գտնվող
Նախապատրաստական շերտը հասցնել մինչև երկրաբանի կողմից տրված գրունտի նիշին:
- Հիմքերի տեղադրման խորությունը ընդունված է -0.70 (պայմաների) նիշի վրա:
 - Պատերը ընդունված են հիմնակմախքի լցվածքի ձևով՝ տուֆաքարի շարվածքից:
 - Պատերը ուժեղացված են հորիզոնական ցանցերով, ինչպես նաև ուղղաձիգ
ամրաններով

5. Նախագծվող կոնսրուկցիաները հաշվարկված են ըստ նրա կրողականության, բեռնվածքների հատուկ զուգացման պայմաններից: Համաձայն գործող նորմերի ընդունված են հետևյալ բեռնվածքները.
- Սեյսմիկ -3 գոտի, $C=0,4g$ (9 բալ և ավելի)
 - Ժամանակավոր նորմատիվային -4.0 կՊա
 - Ժամանակավոր կարճատև նորմատիվային -1,4 կՊա
 - Ձյան նորմատիվային -2.0 կՊա

6. Նախագծված է հետևյալ նյութերի կիրառումը
- բետոն-ծանր, լցանյութերը - բազալտայա խիճ և կվարցային ավազ:
 - էլեկտրոդներ - 42Ա տիպի, ըստ ՄՆԻՊ 9467-82-ի

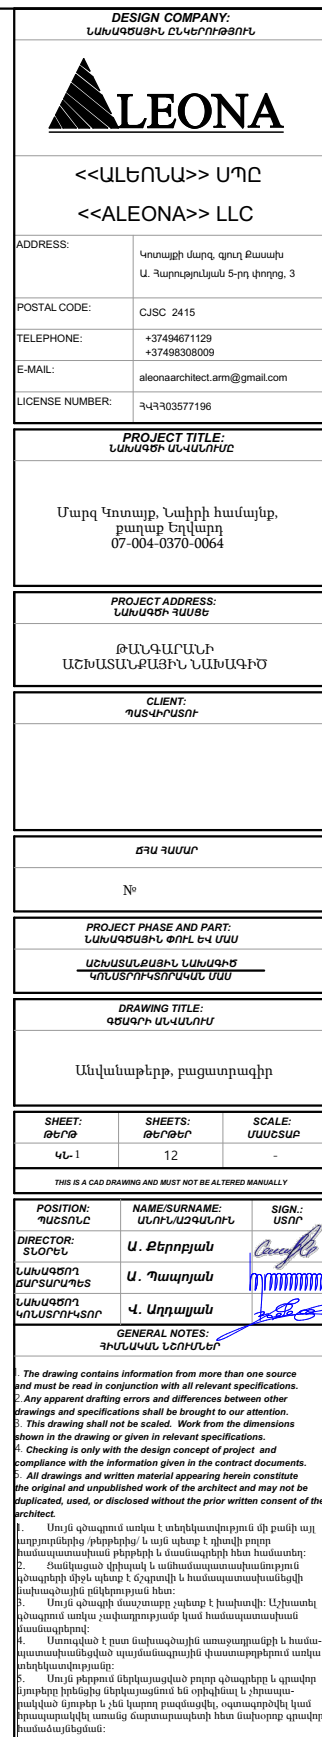

Հիմքերի հատակագիծ

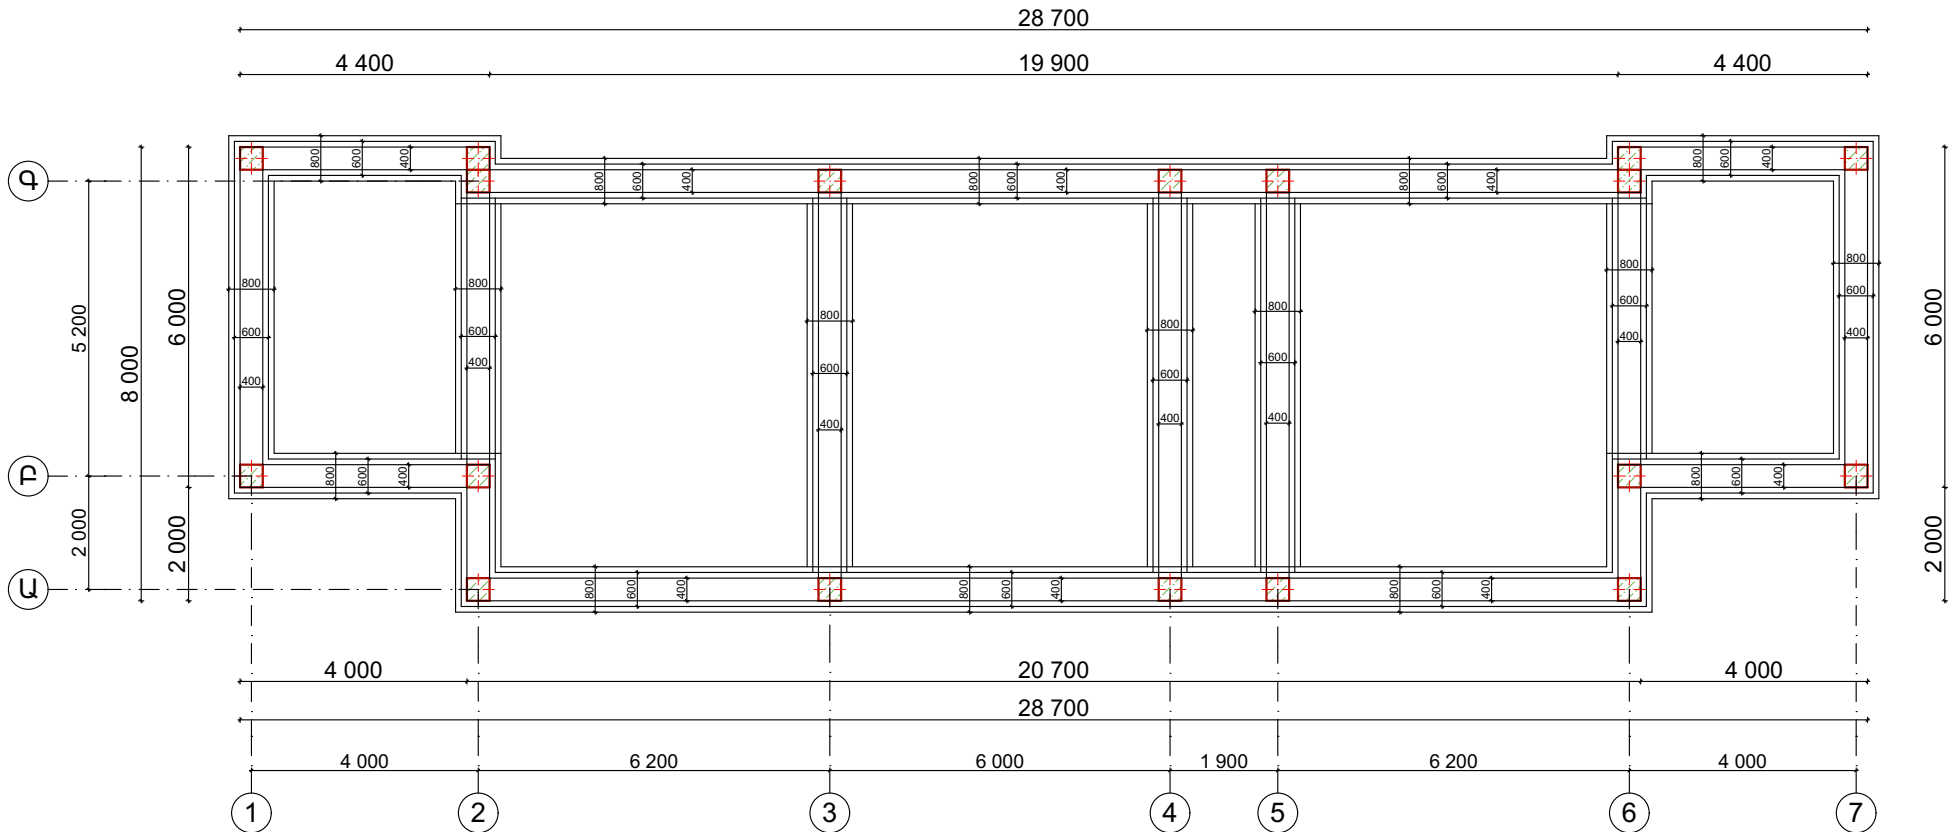

-0.60 ՆԻՇԻ ՀԱՏԱԿԱԳԻԾ Մ1:100
/ԱՐՏԱՔԻՆ ՀԱՏԱԿԱԳԻԾ 205,6 ՔՄ/

DESIGN COMPANY:
ՆԱԽԱԳՑՍԻՆ ԸՆԿԵՐՈՒԹՅՈՒՆ



<<ԱԼԵՈՆԱ>> ՍՊԸ

<<ALEONA>> LLC

ADDRESS:	Կոտայքի մարզ, ցուղ Բաասխ Ա. Նարեկյան 5-րդ փողոց, 3
POSTAL CODE:	CJSC 2415
TELEPHONE:	+37494671129 +37498308009
E-MAIL:	aleonaarchitect.arm@gmail.com
LICENSE NUMBER:	ՀՀՀ303577196

PROJECT TITLE:
ՆԱԽԱԳՐԻ ԱՆՎՈՐՈՒՄ

Մարզ Կոտայք, Նախիի համայնք,
քաղաք Եղվարդ
07-004-0370-0064

PROJECT ADDRESS:
ՆԱԽԱԳՐԻ ՀԱՄԱՐ

ԹԱՆԳԱՐԱՆԻ
ԱՇԽԱՏԱՆՔԱՅԻՆ ՆԱԽԱԳԻԾ

CLIENT:
ՊԱՏՎԱՐՈՒ

ՃՀԱ ՀԱՄԱՐ

№

PROJECT PHASE AND PART:
ՆԱԽԱԳՐԱՅԻՆ ՓՈՒԼ ԵՎ ՄԱՍ

ԱՇԽԱՏԱՆՔԱՅԻՆ ՆԱԽԱԳԻԾ
ԿՈՆՍՏՐՈՒԿՏՈՐԱԿԱՆ ՄԱՍ

DRAWING TITLE:
ԳՐԱԳԻՐ ԱՆՎՈՐՈՒՄ

Հիմքերի հատակագիծ

SHEET: ԹԵՐԹ	SHEETS: ԹԵՐԹԵՐ	SCALE: ՄԱՍՇՏԱՔ
ԿԼ-2	12	-

THIS IS A CAD DRAWING AND MUST NOT BE ALTERED MANUALLY


POSITION: ՊԵՏՈՒՆ	NAME/SURNAME: ԱՆՈՒԱԶԳՆԱՆՈՒՆ	SIGN: ՍՏԻՂ
DIRECTOR: ՏՆՕՐԵՆ	Ա. Բեդրյան	
ՆԱԽԱԳՐՈՐ ՃԱՐՏԱՎՐԵՑ	Ա. Պապյան	
ՆԱԽԱԳՐՈՐ ԿՈՆՍՏՐՈՒԿՏՈՐ	Վ. Աղապյան	

GENERAL NOTES:
ՀԱՄԱԿԱՆ ԼԵՈՒՆԵՐ

- The drawing contains information from more than one source and must be read in conjunction with all relevant specifications.
- Any apparent drafting errors and differences between other drawings and specifications shall be brought to our attention.
- This drawing shall not be scaled. Work from the dimensions shown in the drawing or given in relevant specifications.
- Checking is only with the design concept of project and compliance with the information given in the contract documents.
- All drawings and written material appearing herein constitute the original and unpublished work of the architect and may not be duplicated, used, or disclosed without the prior written consent of the architect.

- Սույն գծագրում անկա է տեղեկատվություն մի քանի այլ աղբյուրների իրերից՝ և այն պետք է դիտարկվի բոլոր համապատասխան իրերի և մասնագրերի հետ համաձայն:
- Ցանկացած վիճակ և ամանագրատվություն կմագրերի միջև պետք է ճշգրտվի և համապատասխանեցվի հայտագրային ընկերության հետ:
- Սույն գծագրի մուշտաբը պետք է լիարժեք: Աշխատել գծագրում անկա չափադրությունը կամ համապատասխան մասնագրերով:
- Ստուգված է ըստ նախագծային ստացադրանքի և համապատասխանեցված պայմանագրային փաստաթղթերում անկա տեղեկատվությունը:
- Սույն թերթում ներկայացված բոլոր գծագրերը և գրավոր էությունները իրենցից ներկայացնում են օրինակ և չի ապահովվում նրանք և չեն կարող թափանցել, օգտագործվել կամ փոխադրվել անույն նարտարագրերի հետ նախորդող գրավոր համաձայնեցման:

Առաջին հարկի հատակագիծ

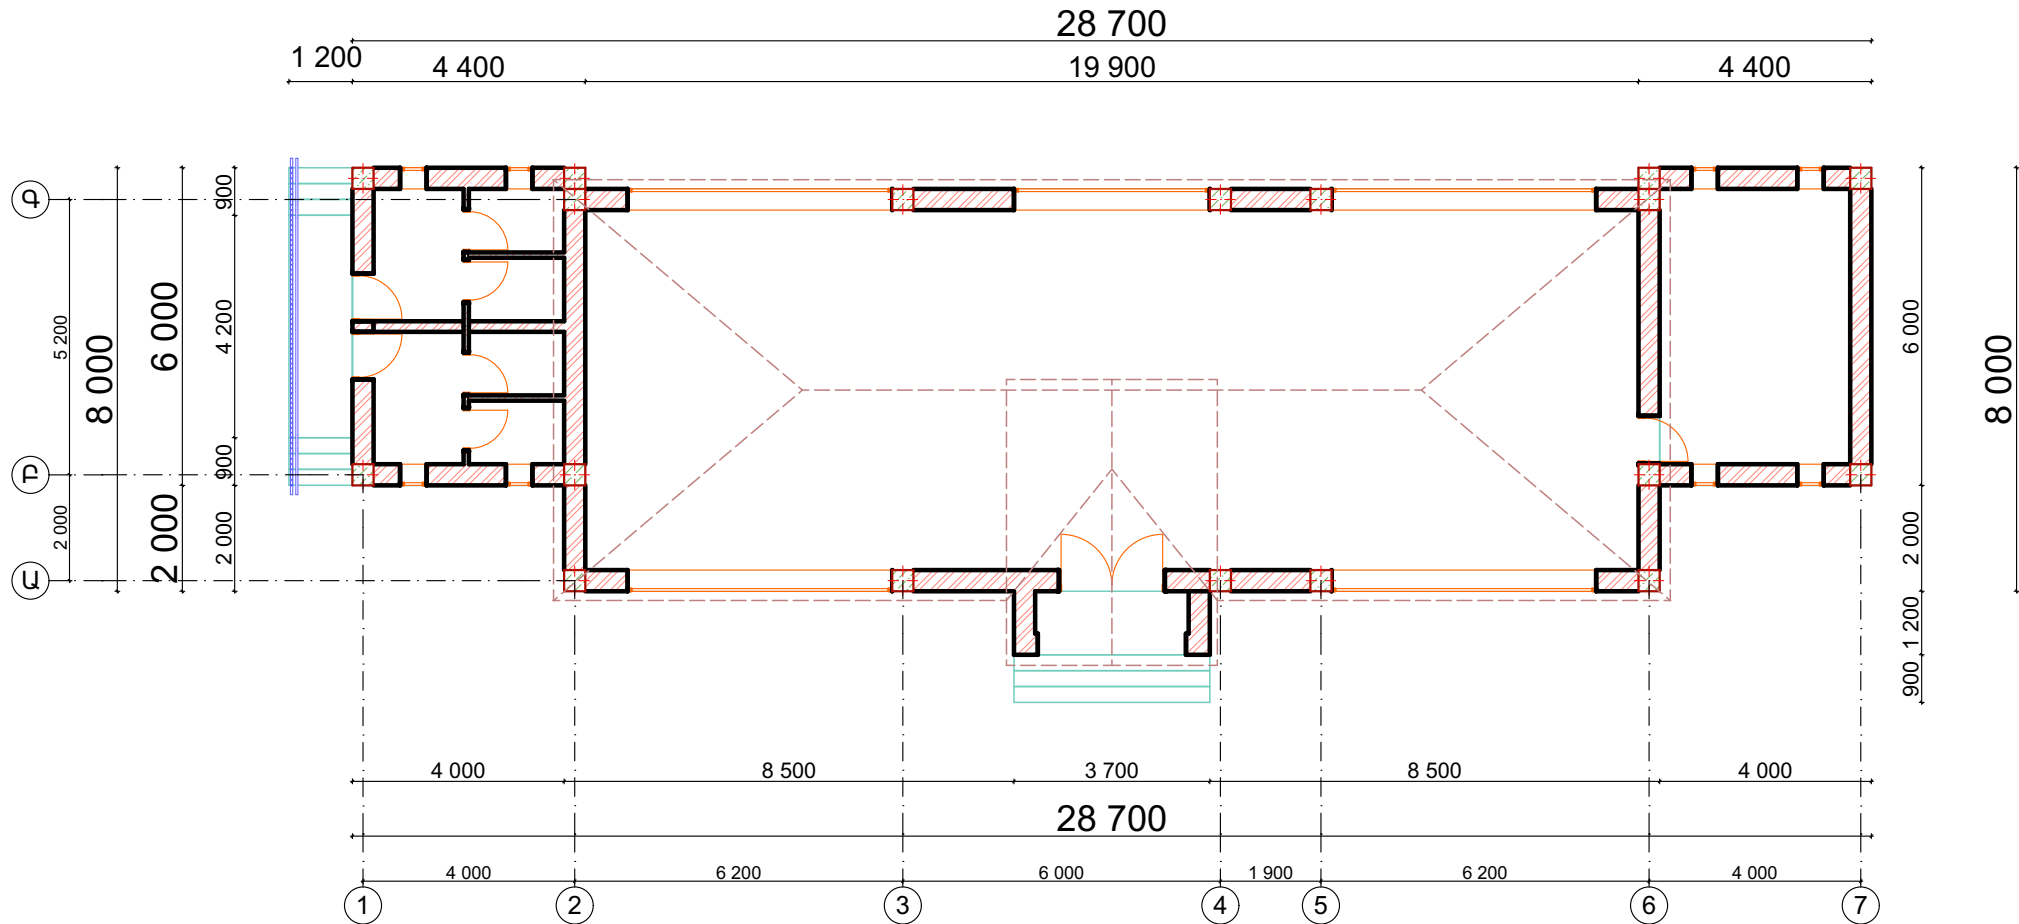

0.00 ՆԻՇԻ ՀԱՏԱԿԱԳԻԾ Մ1:100
/ԱՐՏԱՔԻՆ ՀԱՏԱԿԱԳԻԾ 220,6 ԶՄ/

DESIGN COMPANY:
ՆԱԽԱԳՑՄԱՆ ԸՆԿԵՐՈՒԹՅՈՒՆ



<<ԱԼԵՈՆԱ>> ՍՊԸ

<<ALEONA>> LLC

ADDRESS:	Կոտայքի մարզ, ցուղ Զասախ Ա. Պարույրյան 5-րդ փողոց, 3
POSTAL CODE:	CJSC 2415
TELEPHONE:	+37494671129 +37498308009
E-MAIL:	aleonaarchitect.arm@gmail.com
LICENSE NUMBER:	ՀՀՀ30357196

PROJECT TITLE: ՆԱԽԱԳՑԻ ԱՆՎԱՆՈՒՄ
Մարզ Կոտայք, Նախիի համայնք, քաղաք Եղվարդ 07-004-0370-0064

PROJECT ADDRESS: ՆԱԽԱԳՑԻ ՀԱՍՑԵ
ԹԱՂԱՐԱՆԻ ԱՇԽԱՏԱՆՔԱՅԻՆ ՆԱԽԱԳԻԾ

CLIENT: ՊԱՏՎԱՐՈՒ
ՏԻՄ ՀԱՄԱՐ
Nº

PROJECT PHASE AND PART: ՆԱԽԱԳՑՄԱՆ ՓՈՒԼ ԵՎ ՄԱՍ
ԱՇԽԱՏԱՆՔԱՅԻՆ ՆԱԽԱԳԻԾ ԿՈՆՍՏՐՈՒԿՏՈՒՄԱՆ ՄԱՍ

DRAWING TITLE: ԳՏԱԳՐԻ ԱՆՎԱՆՈՒՄ
Առաջին հարկի հատակագիծ

SHEET: ԹԵՐԹ	SHEETS: ԹԵՐԹԵՐ	SCALE: ՄԱՍՇՏԱՔ
ԿԼ-3	12	-


THIS IS A CAD DRAWING AND MUST NOT BE ALTERED MANUALLY

POSITION: ՊԵՏՈՒՆ	NAME/SURNAME: ԱՆՈՒՆԱԶԳԱՆՈՒՆ	SIGN: ՍՏՈՒՐ
DIRECTOR: ՏՆՈՐԵՆ	Ա. Բերդյան	
ՆԱԽԱԳՑՈՂ ՃԱՐՏԱՎՐԵՑ	Ա. Պապոյան	
ՆԱԽԱԳՑՈՂ ԿՈՆՍՏՐՈՒԿՏՈՐ	Վ. Աղապյան	

GENERAL NOTES:
ՀԱՄԱԿԱՆ ԼԵՈՒՆԵՐ

- The drawing contains information from more than one source and must be read in conjunction with all relevant specifications.
- Any apparent drafting errors and differences between other drawings and specifications shall be brought to our attention.
- This drawing shall not be scaled. Work from the dimensions shown in the drawing or given in relevant specifications.
- Checking is only with the design concept of project and compliance with the information given in the contract documents.
- All drawings and written material appearing herein constitute the original and unpublished work of the architect and may not be duplicated, used, or disclosed without the prior written consent of the architect.
- Մույն գծագրում անկա է տեղեկատվություն մի քանի այլ աղբյուրներից իրերից՝ և այն պետք է գնալով բոլոր համապատասխան թերթերի և մասնագրերի հետ համատեղ:
- Ցանկացած վիճակ և ամանապատասխանություն գծագրերի միջև պետք է ճշգրտվի և համապատասխանեցվի իսկազմային ընկերության հետ:
- Մույն գծագրի մասշտաբը պետք է լսվի: Աշխատել գծագրում անկա չափադրությունը կամ համապատասխան մասնագրերով:
- Ստուգված է ըստ նախագծային ստացույթների և համապատասխանեցված պայմանագրային փաստաթղթերում անկա տեղեկատվությամբ:
- Մույն թերթում ներկայացված բոլոր գծագրերը և գրավոր էլեկտրոնային իրերից ներկայացված են օրինակ և չի ստացվում փոփոխվել նրանց և չեն կարող թափանցել, օգտագործվել կամ փոխադրվել առանց նախապայմանի հետ նախորդ գրավոր համաձայնեցման:

Առաջին հարկի շրջանակների տեղակայման հատակագիծ

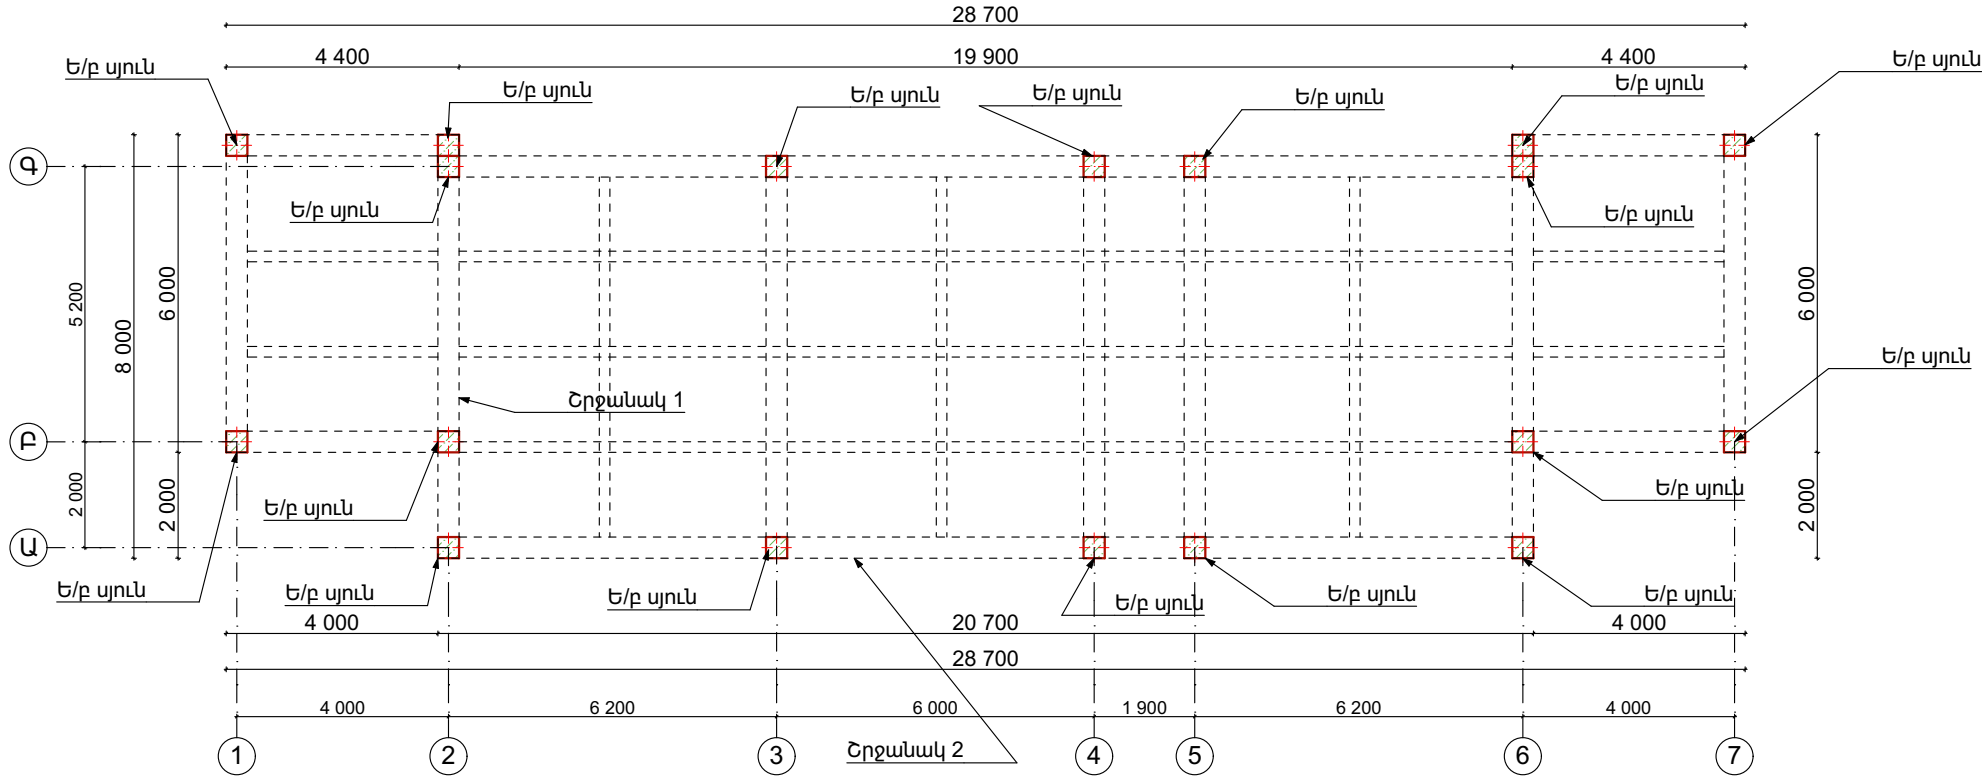

0.00 ՆԻՇԻ ՀԱՏԱԿԱԳԻԾ Մ1:100
/ԱՐՏԱՔԻՆ ՀԱՏԱԿԱԳԻԾ 205,6 ԶՄ/

DESIGN COMPANY:
ՆԱԽԱԳՑՑՈՒՆ ԸՆԵՐՈՒԹՅՈՒՆ

LEONA

<<ԱԼԵՈՆԱ>> ՍՊԸ
<<ALEONA>> LLC

ADDRESS:	Կոտայքի մարզ, ցուղ Քասախ Ա. Չարությունյան 5-րդ փողոց, 3
POSTAL CODE:	CJSC 2415
TELEPHONE:	+37494671129 +37498308009
E-MAIL:	aleonaarchitect.arm@gmail.com
LICENSE NUMBER:	ՀՎՀՀ 30357196

PROJECT TITLE:
ՆԱԽԱԳԾԻ ԱՆՍՈՒՄԸ

Մարզ Կոտայք, Նախիջ համայնք,
քաղաք Եղվարդ
07-004-0370-0064

PROJECT ADDRESS:
ՆԱԽԱԳՑԻ ՀԱՍՑԵ

ԹԱՂԱՐԱՆԻ
ԱՇԽԱՏԱՆՔԱՅԻՆ ՆԱԽԱԳԻԾ

CLIENT:
ՊԱՏՎԱՐՈՒ

ՏԻՄ ՀԱՄԱՐ

Nº

PROJECT PHASE AND PART:
ՆԱԽԱԳՑՑՈՒՆ ՓՈՒԼ ԵՎ ՄԱՍ

ԱՇԽԱՏԱՆՔԱՅԻՆ ՆԱԽԱԳԻԾ
ԿՈՆՍՏՐՈՒՄՈՒՄԻ ՄԱՍ

DRAWING TITLE:
ԳԾԱԳԻՐ ԱՆՍՈՒՄԸ

Առաջին հարկի շրջանակների
տեղակայման հատակագիծ

SHEET: ԹԵՐԻԹ	SHEETS: ԹԵՐԹԵՐ	SCALE: ՄԱՍՇՏԱՔ
ԿԼ-4	12	-


POSITION: ՊԱՇՏՈՆԸ	NAME/SURNAME: ԱՆՈՒՆԱԳԱՆՈՒՆ	SIGN: ՍՏԻՔ
DIRECTOR: ՏՆՕՐԵՆ	Ա. Բերդյան	
ՆԱԽԱԳՑՈՂ ՃԱՐՏԱՎՐԵՑ	Ա. Պապոյան	
ՆԱԽԱԳՑՈՂ ԿՈՆՍՏՐՈՒԿՏՈՐ	Վ. Աղապյան	

GENERAL NOTES:
ՀԱՄԱԿԱՆ ԼԵՈՒՆԵՐ


1. The drawing contains information from more than one source and must be read in conjunction with all relevant specifications.
2. Any apparent drafting errors and differences between other drawings and specifications shall be brought to our attention.
3. This drawing shall not be scaled. Work from the dimensions shown in the drawing or given in relevant specifications.
4. Checking is only with the design concept of project and compliance with the information given in the contract documents.
5. All drawings and written material appearing herein constitute the original and unpublished work of the architect and may not be duplicated, used, or disclosed without the prior written consent of the architect.

1. Սույն գծագրում առկա է տեղեկատվություն մի քանի այլ աղբյուրներից իրերից՝ և այն պետք է դիտարկվի որպես համապատասխան իրերի և մասնագրերի հետ համաձայն:
2. Զանգված վրիպակ և անհամապատասխանություններ գծագրերի միջև պետք է ճշգրտվի և համապատասխանեցվի իրադրության ընկերության հետ:
3. Սույն գծագրի մասշտաբը պետք է լսվի սկզբից: Աշխատել գծագրում առկա չափադրությունը կամ համապատասխան մասնագրերով:
4. Ստուգված է ըստ նախագծային ստացույթների և համապատասխանեցված պայմանագրային փաստաթղթերում առկա տեղեկատվությամբ:
5. Սույն թերթում ներկայացված որպես գծագրեր և գրավոր էջերից իրենցից ներկայացված են օրինակ և չիրապա-նակված նյութեր և չեն կարող լսվածացվել, օգտագործվել կամ փոխադրվել առանց նորոգողների հետ նախորդ գրավոր համաձայնեցման:


ՇՐՋԱՆԱԿ 2, /2,3,4,5,6 առանցքով Մ 1:200

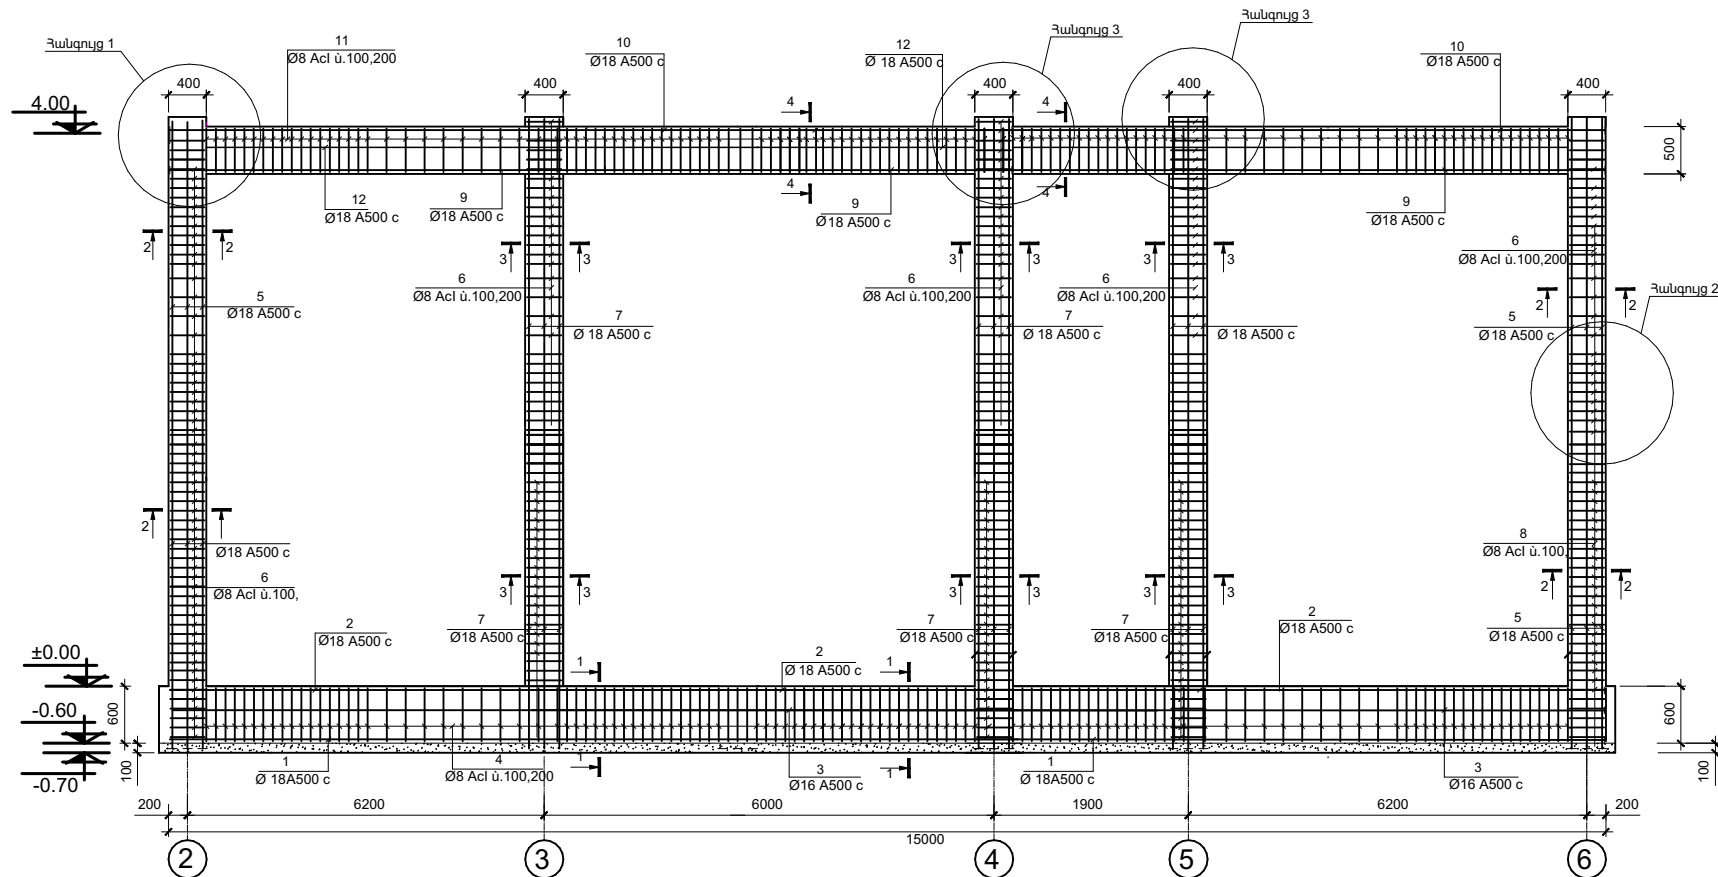


1 - 1 Մ 1:25

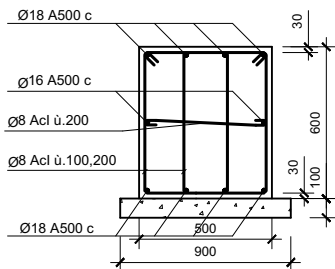


4 - 4 Մ 1:25

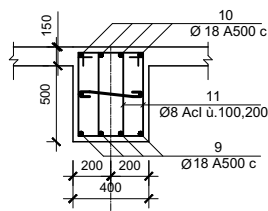

3-3 Մ 1:25

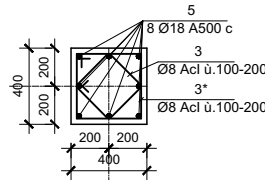

2-2 Մ 1:25

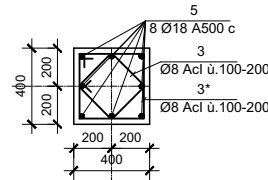

DESIGN COMPANY:
ՆԱԽԱԳԾԱՅԻՆ ԸՆԴԵՐՈՒԹՅՈՒՆ



<<ԱԼԵՈՆԱ>> ՍՊԸ

<<ALEONA>> LLC

ADDRESS:	Կոտայքի մարզ, ցուղ Զասախ Ա. Պարությունյան 5-րդ փողոց, 3
POSTAL CODE:	CJSC 2415
TELEPHONE:	+37494671129 +37498308009
E-MAIL:	aleonaarchitect.arm@gmail.com
LICENSE NUMBER:	ՀՀՀՀ03577196

PROJECT TITLE:
ՆԱԽԱԳԾԻ ԱՆՎՈՐՈՇ

Մարզ Կոտայք, Նախիի համայնք,
քաղաք Եղվարդ
07-004-0370-0064

PROJECT ADDRESS:
ՆԱԽԱԳԾԻ ՀԱՍՏԵ

ԹՈՒՂԱՐԱՆԻ
ԱՇԽԱՏԱՆՔԱՅԻՆ ՆԱԽԱԳԻԾ

CLIENT:
ՊԱՏՎԱՐՈՒ

ԾԱԿ ՀԱՄԱՐ

№

PROJECT PHASE AND PART:
ՆԱԽԱԳԾԱՅԻՆ ՓՈՒԼ ԵՎ ՄԱՍ

ԱՇԽԱՏԱՆՔԱՅԻՆ ՆԱԽԱԳԻԾ
ԿՈՆՍՏՐՈՒԿՏՐԱԿԱՆ ՄԱՍ

DRAWING TITLE:
ԳՏԱԳՐԻ ԱՆՎՈՐՈՇ

Շրջանակ 2 2,3,4,5,6 առանցքներով

SHEET: ԳԼ-5	SHEETS: ԹԵՂԵԹԻՐ 12	SCALE: ՄԱՍՇՏԱՎ -
----------------	--------------------------	------------------------

THIS IS A CAD DRAWING AND MUST NOT BE ALTERED MANUALLY


POSITION: ՊԱՏՎԱՐՈՒ	NAME/SURNAME: ՍԵՂՈՒԱԶԳՆԱՆՈՒՆ	SIGN: ՍԵՂՈՒ
DIRECTOR: ՏՆՕՐԵՆ	Ա. Բերդյան	
ՆԱԽԱԳԾՈՂ ՃԱՐՏԱՐԱՐԵՑ	Ա. Պապոյան	
ՆԱԽԱԳԾՈՂ ԿՈՆՍՏՐՈՒԿՏՈՐ	Վ. Սողոմյան	

GENERAL NOTES:


ՀԱՄԱԿԱՆ ԼԵՈՒՆԵՐ

- The drawing contains information from more than one source and must be read in conjunction with all relevant specifications.
- Any apparent drafting errors and differences between other drawings and specifications shall be brought to our attention.
- This drawing shall not be scaled. Work from the dimensions shown in the drawing or given in relevant specifications.
- Checking is only with the design concept of project and compliance with the information given in the contract documents.
- All drawings and written material appearing herein constitute the original and unpublished work of the architect and may not be duplicated, used, or disclosed without the prior written consent of the architect.
- Մույն գծագրում անկախ տեղեկատվություն մի քանի այլ ծրագրերից իրենցիկ և այն պետք է ընդգրկվի բոլոր համապատասխան թերթերի և մասնագրերի հետ համաձայն:
- Համապատասխան վիճակում և ամփոփառապահումը պետք է ընդգրկվի և համապատասխանեցվի համապատասխան ընկերության հետ:
- Մույն գծագրի մասշտաբը պետք է լիարժեք: Այլապես գծագրում անկախ չափադրություն կամ համապատասխան մասնագրերով:
- Ստուգված է ըստ նախագծային ստացադրանքի և համապատասխանեցված պայմանագրային փաստաթղթերում անկախ տեղեկատվություն:
- Մույն թերթում ներկայացված բոլոր գծագրերը և գրառված իրենցիկ ներկայացված են օրինակ և չի ստացվում փոփոխություններ և չեն կարող թափանցել, օգտագործվել կամ փոխարկվել առանց նախագծարարի հետ նախորդող գրավոր համաձայնեցման:


ՇՐՋԱՆԱԿ 1, / Ա,Բ,Գ առանցքով Մ 1:200

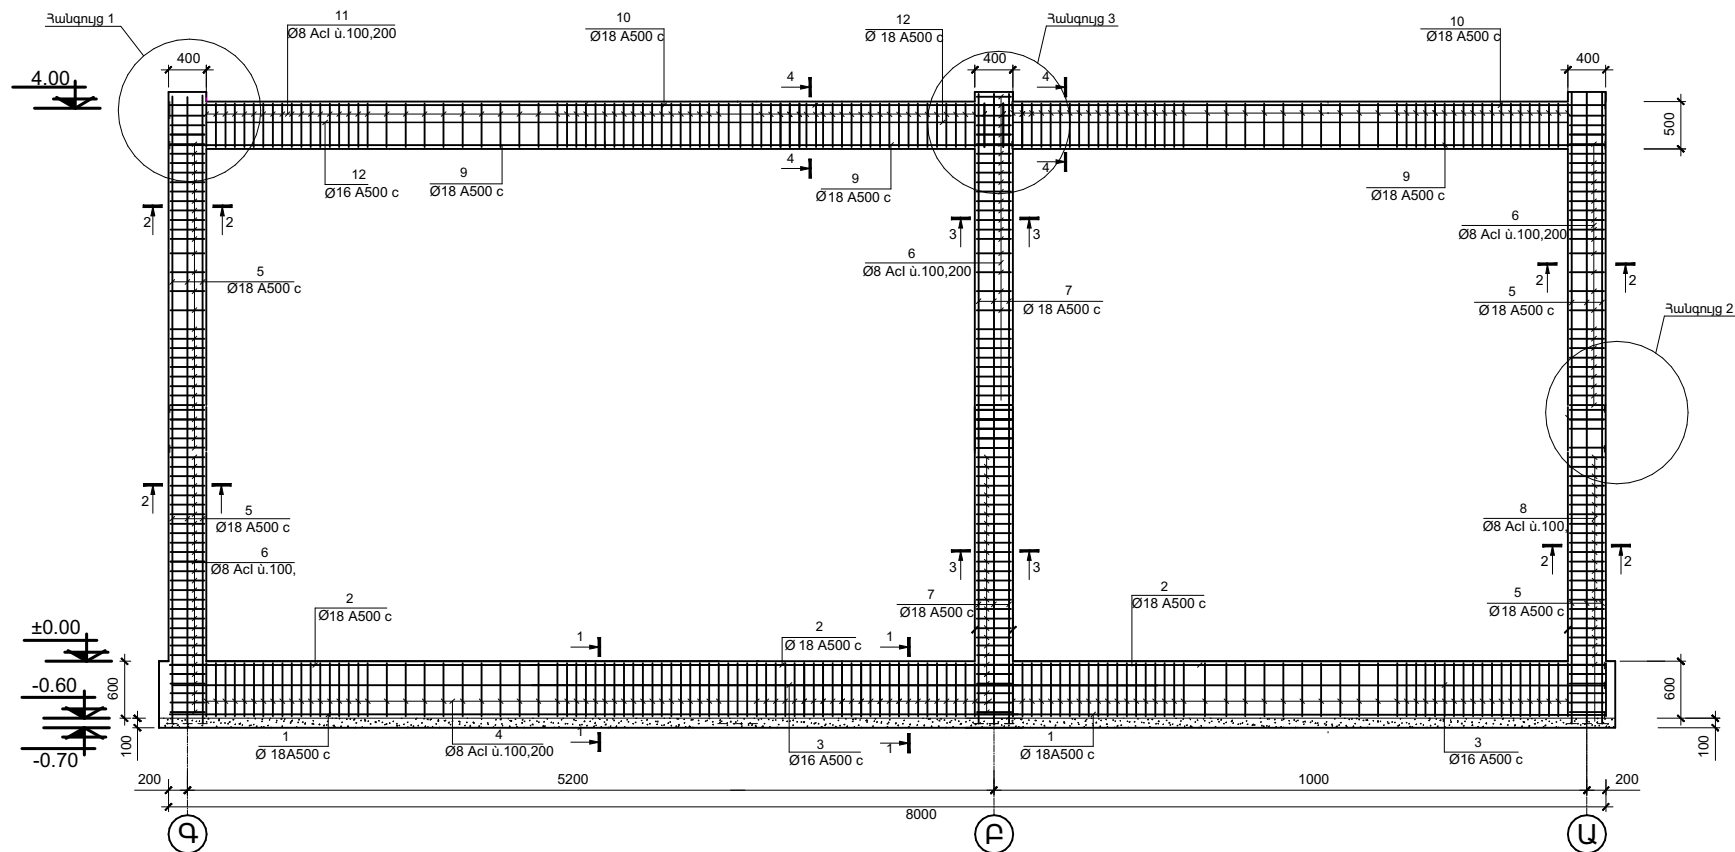


1 - 1 Մ 1:25

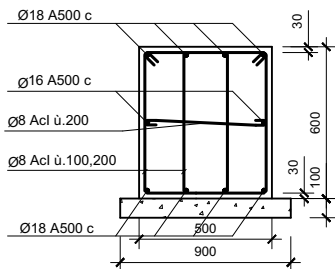


4 - 4 Մ 1:25

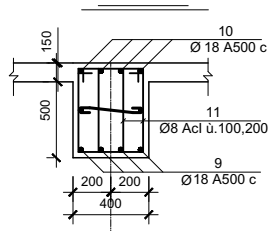

3-3 Մ 1:25

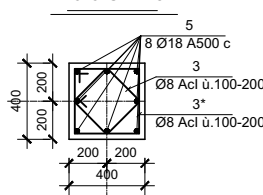

2-2 Մ 1:25

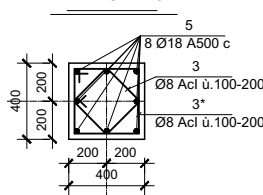

DESIGN COMPANY:
ՆԱԽԱԳԾԱՅԻՆ ԸՆԴԵՐՈՒԹՅՈՒՆ



<<ԱԼԵՈՆԱ>> ՍՊԸ

<<ALEONA>> LLC

ADDRESS:	Կոտայքի մարզ, ցուղ Քասախ Ա. Հարությունյան 5-րդ փողոց, 3
POSTAL CODE:	CJSC 2415
TELEPHONE:	+37494671129 +37498308009
E-MAIL:	aleonaarchitect.arm@gmail.com
LICENSE NUMBER:	ՀՀԳՅՈՅԿՇԴԻԼԵ

PROJECT TITLE:
ՆԱԽԱԳԾԻ ԱՆՎՈՐՈՒՄ

Մարզ Կոտայք, Նախիի համայնք,
քաղաք Եղվարդ
07-004-0370-0064

PROJECT ADDRESS:
ՆԱԽԱԳԾԻ ՀԱՍՏԵ

ԹԱՂԱՐԱՆԻ
ԱՇԽԱՏԱՆՔԱՅԻՆ ՆԱԽԱԳԻԾ

CLIENT:
ՊԱՏՎԱՐՈՒ

ՏՐԱ ՀԱՄԱՐ

№

PROJECT PHASE AND PART:
ՆԱԽԱԳԾԱՅԻՆ ՓԱՐԵՆԻՍ

ԱՇԽԱՏԱՆՔԱՅԻՆ ՆԱԽԱԳԻԾ
ԿՈՆՍՏՐԱԿՏԻՎԱԿԱՆ ՄԱՍ

DRAWING TITLE:
ԳՏԱԳՐԻ ԱՆՎՈՐՈՒՄ

Շրջանակ 1 Ա,Բ,Գ առանցքներով

SHEET: ԳԼԵԶ	SHEETS: ԹԵՂԵԹԻՐ	SCALE: ՄԱՍՇՏԱՊ
ԳԼԵԶ	12	-

THIS IS A CAD DRAWING AND MUST NOT BE ALTERED MANUALLY

POSITION: ՊԱՏՎԱՐՈՒ	NAME/SURNAME: ՍԱՐԴԱՆԻԱՆ	SIGN: ՍՊԸ
DIRECTOR: ՏՐԱԾԻ	Ա. Բերդյան	
LEADER: ՏՐԱԾԻ	Ա. Պապյան	
LEADER: ԿՈՆՍՏՐԱԿՏԻՎ	Կ. Սողոմյան	







GENERAL NOTES:
ՀԱՄԱԿԱՆ ԼԵՈՒՆԵՐ

- The drawing contains information from more than one source and must be read in conjunction with all relevant specifications.
- Any apparent drafting errors and differences between other drawings and specifications shall be brought to our attention.
- This drawing shall not be scaled. Work from the dimensions shown in the drawing or given in relevant specifications.
- Checking is only with the design concept of project and compliance with the information given in the contract documents.
- All drawings and written material appearing herein constitute the original and unpublished work of the architect and may not be duplicated, used, or disclosed without the prior written consent of the architect.

- Սույն գծագրում անկախ տեղեկատվություն մի քանի աղբյուրներից իրենցից և այն պետք է դիտարկվի որպես համապատասխան իրենցից և մասնագրի հետ համաձայն:
- Ցանկացած վրիպակ և անհամապատասխանություն գծագրի միջև պետք է ճշգրտվի և համապատասխանեցվի համապատասխան ընկերության հետ:
- Սույն գծագրի մասշտաբը պետք է լիարժեք: Աշխատել գծագրում անկախ չափադրություն կամ համապատասխան մասնագրից:
- Ստուգված է ըստ նախագծային ստացադրանքի և համապատասխանեցված պայմանագրային փաստաթղթերում անկախ տեղեկատվություն:
- Սույն իրերում ներկայացված որպես գծագրեր և գրավոր նյութեր իրենցից ներկայացված որպես գծագրեր և գրավոր նյութեր ներքին և չեն կարող թափանցել, օգտագործվել կամ փոխադրվել անհանգիստ նպատակներով հետ նախագրի գրավոր համաձայնեցման:

Ամրանավորման հանգույցներ

Ր.Ր.	ԷՍՔԻՉ
2.	
13.	
8.	

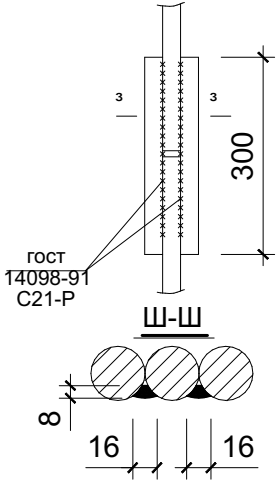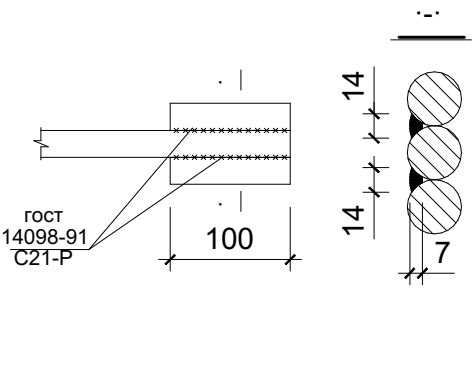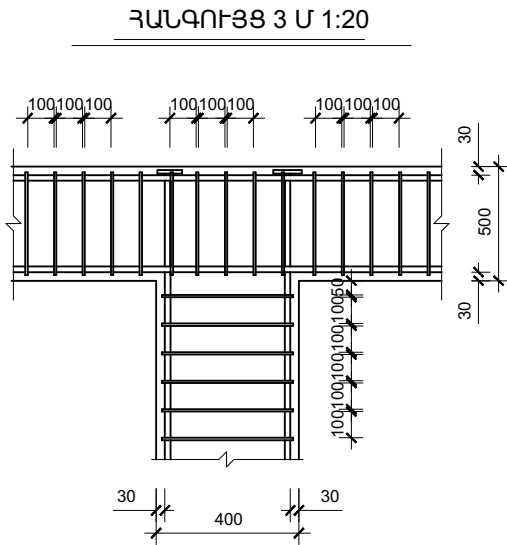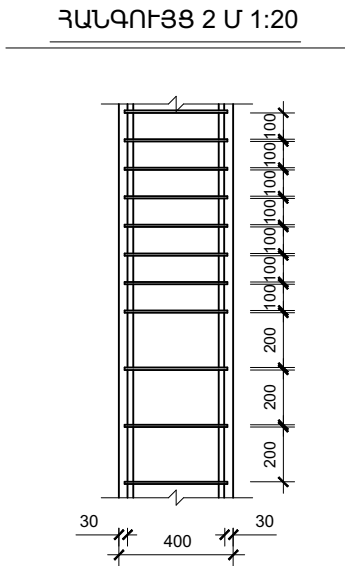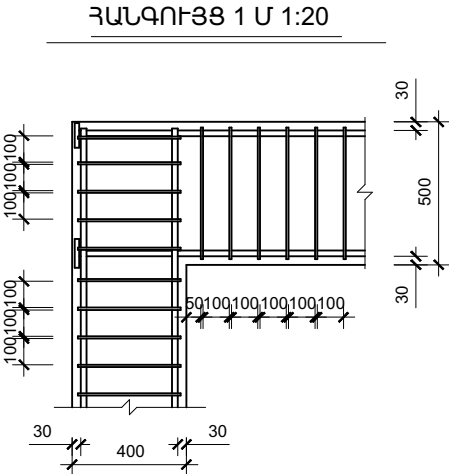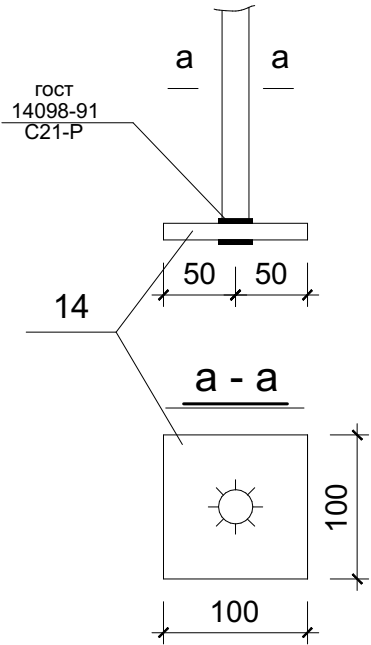

DESIGN COMPANY:
ՆԱԽԱԳԾՑԻՆ ԸՆԵՐՈՒԹՅՈՒՆ



<<ԱԼԵՈՆԱ>> ՍՊԸ

<<ALEONA>> LLC

ADDRESS:	Կոտայքի մարզ, ցուղ Քասախ Ա. Պարույրյան 5-րդ փողոց, 3
POSTAL CODE:	CJSC 2415
TELEPHONE:	+37494671129 +37498308009
E-MAIL:	aleonaarchitect.arm@gmail.com
LICENSE NUMBER:	ՀՀՀՅՅՅՅՅՅՅՅ

PROJECT TITLE:

ՆԱԽԱԳԾՑԻ ՆԱԽԱԳԻԾ

Մարզ Կոտայք, Նախիջ համայնք,
քաղաք Եղվարդ
07-004-0370-0064

PROJECT ADDRESS:

ՆԱԽԱԳԾՑԻ ՀԱՍՏԵ

ԹՈՒԳԱՐԱՆԻ
ԱՇԽԱՏԱՆՔԱՅԻՆ ՆԱԽԱԳԻԾ

CLIENT:

ՊԵՏԱԿԱՆ

ՏՅՈՒՆ

Nº

PROJECT PHASE AND PART:

ՆԱԽԱԳԾՑԻՆ ԹՈՒՆ ԵՎ ՄԱՍ

ԱՇԽԱՏԱՆՔԱՅԻՆ ՆԱԽԱԳԻԾ

ԿՈՆՍՏՐԱԿՏՈՐԱԿԱՆ ՄԱՍ

DRAWING TITLE:

ԳՏԱԳՐԻ ՆԱԽԱԳԻԾ

Ամրանավորման հանգույցներ

SHEET:	SHEETS:	SCALE:
ԿԼ-7	12	-

THIS IS A CAD DRAWING AND MUST NOT BE ALTERED MANUALLY

POSITION:	NAME/SURNAME:	SIGN:
ՊԵՏԱԿԱՆ	ՍԵՐՈՒՆՅԱՆ	ՍԵՐՈՒՆՅԱՆ
DIRECTOR:	Ա. Բեդրյան	Ա. Բեդրյան
ՏՈՒՆ	Ա. Պապյան	Ա. Պապյան
ՆԱԽԱԳԾՑԻ ՏԱՐԱԿԱՆ	Ա. Պապյան	Ա. Պապյան
ՆԱԽԱԳԾՑԻ ԿՈՆՍՏՐԱԿՏՈՐ	Ա. Պապյան	Ա. Պապյան








GENERAL NOTES:

ՀԱՄԱԿԱՆ ԼԵՈՒՆԵՐ

- The drawing contains information from more than one source and must be read in conjunction with all relevant specifications.
- Any apparent drafting errors and differences between other drawings and specifications shall be brought to our attention.
- This drawing shall not be scaled. Work from the dimensions shown in the drawing or given in relevant specifications.
- Checking is only with the design concept of project and compliance with the information given in the contract documents.
- All drawings and written material appearing herein constitute the original and unpublished work of the architect and may not be duplicated, used, or disclosed without the prior written consent of the architect.

- Սույն գծագրում առկա է տեղեկատվություն մի քանի աղբյուրներից: Իրենցից՝ և այն պետք է ընթերցվի բոլոր համապատասխան թղթերի և մասնագրերի հետ համատեղ:
- Ցանկացած վրիպակ և անհամապատասխանություն գծագրերի միջև պետք է ճշգրտվի և համապատասխանեցվի հայտագրային քննարկության հետ:
- Սույն գծագրի մասշտաբը պետք է լսվի: Այնուամենայնիվ, գծագրում առկա չափադրությունը կամ համապատասխան մասնագրերով:
- Ստուգված է ըստ նախագծային ստացարձանի և համապատասխանեցված պայմանագրային փաստաթղթերում առկա տեղեկատվության:
- Սույն թղթում ներկայացված բոլոր գծագրերը և գրավոր նշանները իրենցից ներկայացնում են օրինակ և չի ստացվում օրինակ նմանը և չեն կարող թափանցել, օգտագործվել կամ փոխադրվել առանց նախագրողի հետ նախորդող գրավոր համաձայնեցման:

Միջնորումների ամրանալուրում և իրականացում

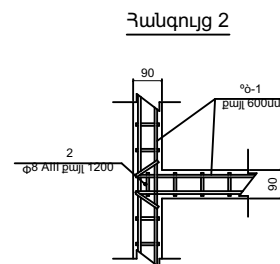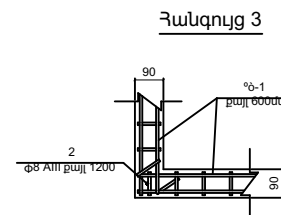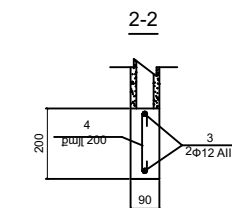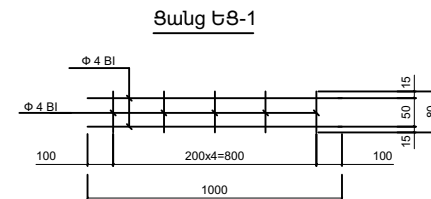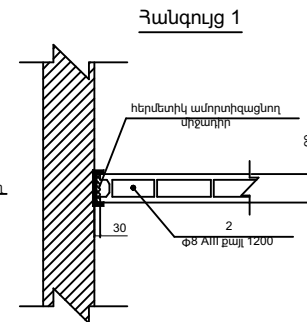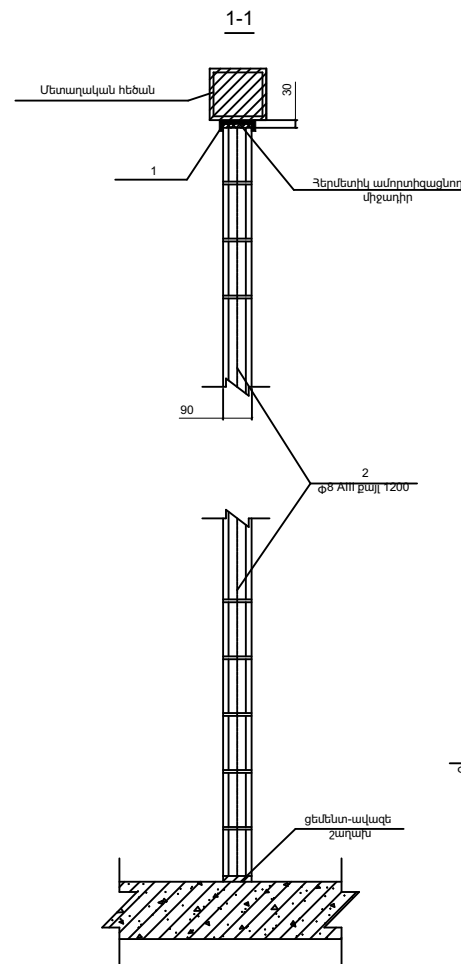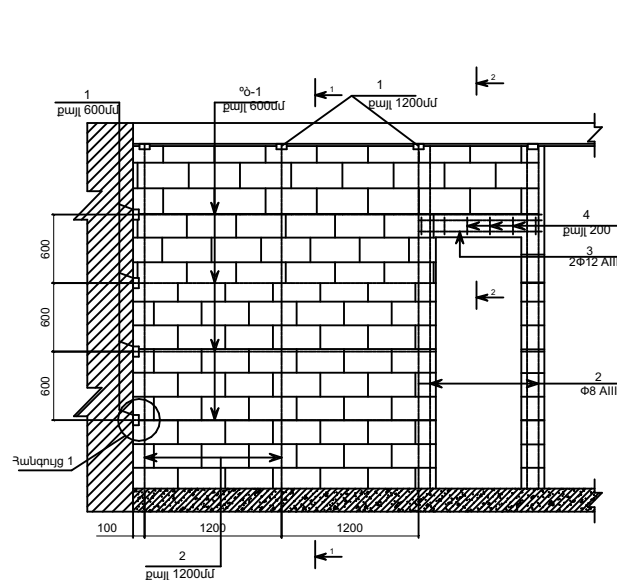

Ծանոթություն

1. Միջնորոմների շարվածքները իրականացնել ցեմենտ-ավազախն շաղախով M100 մակնիշի:
2. Ամրոտիզացնող միջադիրները հակասեյսմիկ կարերի ամբողջ երկարությամբ և բարձրությամբ իրականացնել առանձգական նյութերից:
3. Միջնորոմների ամրանավորման ժամանակ ապահովել հորիզոնական և ուղղահայաց ամրանների անընդհատությամբ:

ամրանների անընդհատությանը:

DESIGN COMPANY:
ՆԱԽԱԳԾԱՅԻՆ ԸՆԿԵՐՈՒԹՅՈՒՆ



<<ԱԼԵՈՆԱ>> ՄՊԸ

<<ALEONA>> LLC

ADDRESS:	Կոտայքի մարզ, զուր Ջառակա Ա. Հարությունյան 5-րդ փողոց, 3
POSTAL CODE:	CJSC 2415
TELEPHONE:	+3749671129 +37498308009
E-MAIL:	aleonaarchitect.arm@gmail.com
LICENSE NUMBER:	ՀՎՀՅՈՅ77196

PROJECT TITLE:
ՆԱԽԱԳԾԻ ԱՆԿԱՆՈՒՄԸ

Մարգ Կոտայք, Նաիրի համայնք
քաղաք Եղվարդ
07-004-0370-0064

PROJECT ADDRESS:
ՆԱԽԱԳԾԻ ՀԱՍՑԵ

ԹԱՆԳԱՐԱՆԻ
ԱՇԽԱՏԱՆՔԱՅԻՆ ՆԱԽԱԳԻԾ

CLIENT:
ՊԱՏԿԻՐԱՏՈՒ

ԾԱՌ ՀԱՄԱՐ

№

PROJECT PHASE AND PART:
ՆԱԽԱԳԾԱՅԻՆ ՓՈՒԼ ԵՎ ՄԱՍ

ԱՇԽԱՏԱՆՔԱՅԻՆ ՆԱԽԱԳԻԾ
ԿՈՆՍՏՐՈՒԿՏՈՐԱԿԱՆ ՄԱՍ

DRAWING TITLE:
ԳԾԱԳՐԻ ԱՆՎԱՆՈՒՄ

Միջնորդումների ամրանափութում և
իրականացում

SHEET: ԹԵՐԹ	SHEETS: ԹԵՐԹԵՐ	SCALE: ՄԱՍՏԱՄ
4Լ-8	12	-


THIS IS A CAD DRAWING AND MUST NOT BE ALTERED MANUALLY

POSITION: ՊԱՏՏՈՐԸ	NAME/SURNAME: ԱՌԻԼԱԶՅԱՆՈՒԼ	SIGN.: ԱՌԻԼ
DIRECTOR: ՏԼՈՒԵԼ	Ա. Զեդոբյան	<i>[Signature]</i>
ԱՆՍԱԳՈՂ ԾԱՐՏԱՐԱԴԵՏ	Ա. Պապոյան	<i>[Signature]</i>
ԱՆՍԱԳՈՂ ԿՈՆՏՐՈԼԿՏՈՐ	Վ. Աղոլայան	<i>[Signature]</i>

GENERAL NOTES:
ՀԻՄՆԱԿԱՆ ՆՇՈՒՄՆԵՐ

- The drawing takes information from more than one source and must be read in conjunction with all relevant specifications.
- Any apparent drafting errors and differences between drawings shall be resolved by reference to the specification.
- This drawing shall not be scaled. Work from the dimensions shown in the drawing or given in relevant specifications.
- Checking is only with the design concept of project and contract documents. The information given in the contract documents.
- All drawings and written material appearing herein constitute the original and unpublished work of the architect and may not be duplicated, used, or disclosed without the prior written consent of the architect.
1. Սույն գծագրում տալիս է տեխնիկորեն (ք) բացվ աղբյուրները՝ իջեցնել / և այն պահէ՛ւ դպրով որդ համապատասխան իջեցնել և մամարգրել հին համառոտ։
2. Համաձայն վերագրվ և նմանապատասխանող իջեցնել միջոց պետք է համապատասխանող իջեցնել մակարդակով ընկերություն հին։
3. Սույն գծագրում մասշտաբը չպետք է խախտվի։ Աշխատել երկու կողմի շահութունով հին համապատասխանող իջեցնել։
4. Մասնավոր է ըստ նմանապատի մասշտաբների և համապատասխանող սպանմանով պատասխանող իջեցնել։
5. Սույն թերթում ներկայացված որդ գծագրել և դպրով որդ իջեցնել ներկայացված ուն ղրկված և իջեցնել։
6. Սույն գծագրում և նմա լայն թափանցիվ, օգտագործող իջեցնել և նմա լայն թափանցիվ իջեցնել հին զարգացող իջեցնել զարգացող համաձայնող իջեցնել։

Առաջին հարկի միաձույլ ե/բ հատակի ամրանավորում

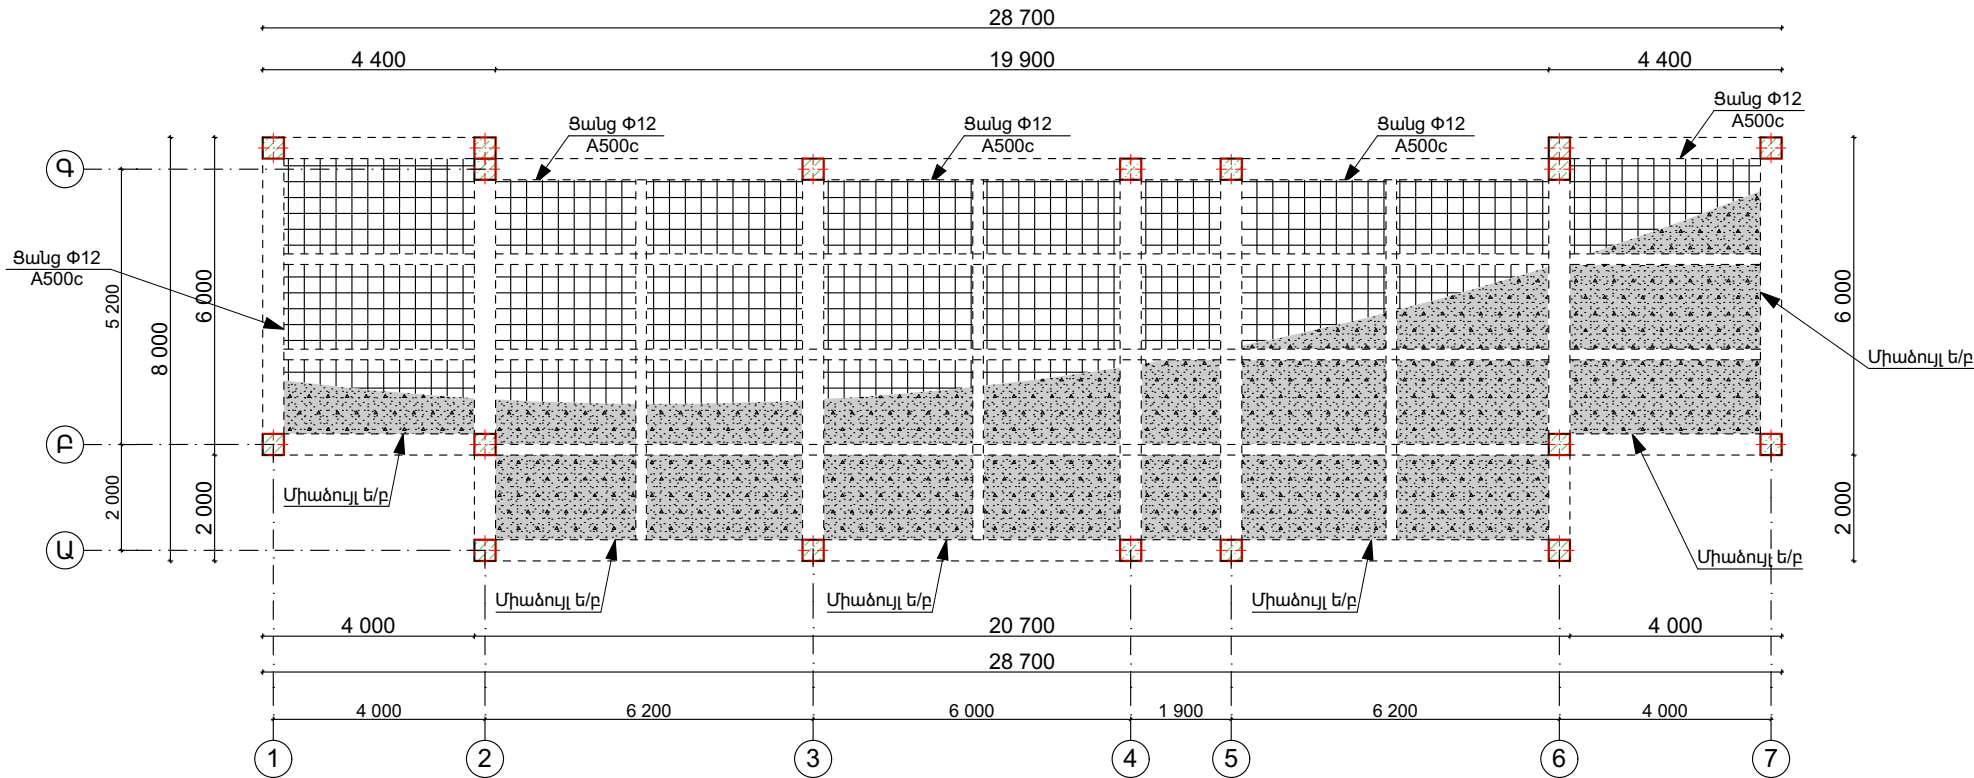

0.00 ՆԻՇԻ ՀԱՏԱԿԱԳԻԾ Մ1:100
/ԱՐՏԱՔԻՆ ՀԱՏԱԿԱԳԻԾ 205,6 ԶՄ/Մ

DESIGN COMPANY:
ՆԱԽԱԳԵՍԻՆ ԸՆԵՐՈՒԹՅՈՒՆ



<<ԱԼԵՈՆԱ>> ՍՊԸ

<<ALEONA>> LLC

ADDRESS: Կոտայքի մարզ, ցուղ Թասախ
Ա. Չարությունյան 5-րդ փողոց, 3

POSTAL CODE: CJSC 2415

TELEPHONE: +37494671129
+37498308009

E-MAIL: aleonaarchitect.arm@gmail.com

LICENSE NUMBER: ՀԿՀՅՈՅԿՅԵՐԵԿ

PROJECT TITLE:
ՆԱԽԱԳԵՐ ԱՆՎԱՆՈՒՄ

Մարզ Կոտայք, Նախիջ համայնք,
քաղաք Եղվարդ
07-004-0370-0064

PROJECT ADDRESS:
ՆԱԽԱԳԵՐ ՀԱՍՑԵ

ԹԱՆԳԱՐԱՆԻ
ԱՇԽԱՏԱՆՔԱՅԻՆ ՆԱԽԱԳԻԾ

CLIENT:
ՊԱՏԿԱՐԱՆ

ՏՅԱ ՀԱՄԱՐ

№

PROJECT PHASE AND PART:
ՆԱԽԱԳԵՐԱՆԻ ՓՈՒԼ ԵՎ ՄԱՍ

ԱՇԽԱՏԱՆՔԱՅԻՆ ՆԱԽԱԳԻԾ
ԿՈՆՍՏՐՈՒԿՏՈՐԱԿԱՆ ՄԱՍ

DRAWING TITLE:
ԳՏԱԳԻՐ ԱՆՎԱՆՈՒՄ

Առաջին հարկի միաձույլ ե/բ հատակի
ամրանավորում

SHEET: ԹԵՐԹԵՐ SHEETS: ԹԵՐԹԵՐ SCALE: ՄԱՍՇՏԱՄ
ԿԼ-9 12 -

THIS IS A CAD DRAWING AND MUST NOT BE ALTERED MANUALLY


POSITION: ՊԵՏՏՈՒՆ NAME/SURNAME: Ա. ԲԵՐԴՅԱՆ SIGN: ՍԻԳՆԱՏՈՐ
DIRECTOR: ՍՏՈՒՆ Ա. ԲԵՐԴՅԱՆ
ՆԱԽԱԳԵՐԱՆԻ ՄԱՐԿԱՆԵՑ Ա. ՊԱՐԿՅԱՆ
ՆԱԽԱԳԵՐԱՆԻ ԿՈՆՍՏՐՈՒԿՏՈՐ Վ. ՍԵՐԿՅԱՆ

GENERAL NOTES:
ՀԱՄԱԿԱՆ ԼԵՈՒՆԵՐ

1. The drawing contains information from more than one source and must be read in conjunction with all relevant specifications.
2. Any apparent drafting errors and differences between other drawings and specifications shall be brought to our attention.
3. This drawing shall not be scaled. Work from the dimensions shown in the drawing or given in relevant specifications.
4. Checking is only with the design concept of project and compliance with the information given in the contract documents.
5. All drawings and written material appearing herein constitute the original and unpublished work of the architect and may not be duplicated, used, or disclosed without the prior written consent of the architect.

1. Սույն գծագրում անկա է տեղեկատվություն մի քանի աղբյուրներից: Իրերից/ և այն պետք է դիտարկել բոլոր համապատասխան թերթերի և մասնագրերի հետ համատեղ:
2. Զանգված վրիպակ և անհամապատասխանություններ գծագրերի միջև պետք է ճշգրտվի և համապատասխանեցվի հայտագրային քննարկության հետ:
3. Սույն գծագրի մասշտաբը պետք է խախտվի: Աշխատել գծագրում անկա չափադրությունը կամ համապատասխան մասնագրերով:
4. Ստուգված է ըստ մոխագրային ստացարձանների և համապատասխանեցված պայմանագրային փաստաթղթերում անկա տեղեկատվությունը:
5. Սույն թերթում ներկայացված բոլոր գծագրերը և գրավոր էջերից իրենցից ներկայացված են օրինակ և չի ապահովվում նրանք և չեն կարող թափանցել, օգտագործվել կամ փոխադրվել առանց նորոգարարների հետ նախորդ գրավոր համաձայնեցման:

Սյուների կտրվածք

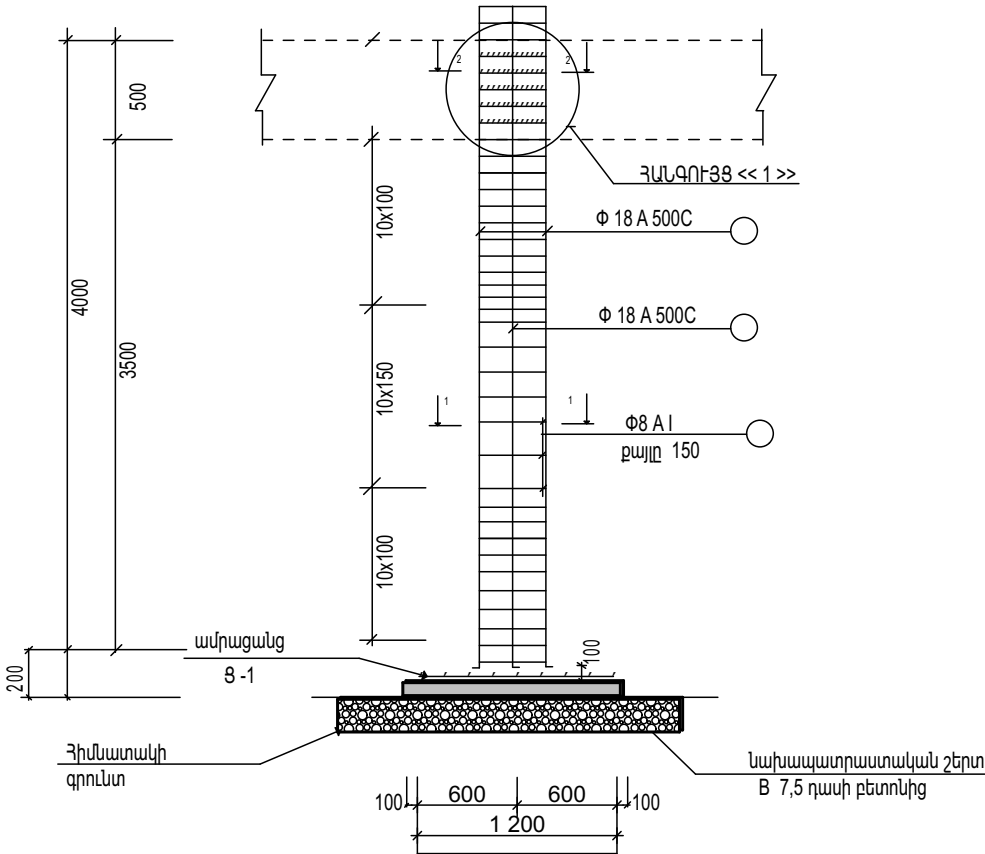

DESIGN COMPANY:
ՆԱԽԱԳԾԱՅԻՆ ԸՆԴԵՐՈՒԹՅՈՒՆ



<<ԱԼԵՈՆԱ>> ՍՊԸ
<<ALEONA>> LLC

ADDRESS:

Կոտայքի մարզ, ցուղ Քասախ
Ա. Չարությունյան 5-րդ փողոց, 3

POSTAL CODE:

CJSC 2415

TELEPHONE:

+37494671129
+37498308009

E-MAIL:

aleonaarchitect.arm@gmail.com

LICENSE NUMBER:

ՀՀՀ303577196

PROJECT TITLE:
ՆԱԽԱԳԾԻ ԱՆՎԱՆՈՒՄ

Մարզ Կոտայք, Նախիկ համայնք,
քաղաք Եղվարդ
07-004-0370-0064

PROJECT ADDRESS:
ՆԱԽԱԳԾԻ ՀԱՍՑԵ

ԹԱՂԱՐԱՆԻ
ԱՇԽԱՏԱՆՔԱՅԻՆ ՆԱԽԱԳԻԾ

CLIENT:
ՊԱՏՎԻԿՈՒԹՅՈՒՆ

ՏԻՄ ՀԱՄԱՐ

Nº

PROJECT PHASE AND PART:
ՆԱԽԱԳԾԱՅԻՆ ՓՈՒԼ ԵՎ ՄԱՍ

ԱՇԽԱՏԱՆՔԱՅԻՆ ՆԱԽԱԳԻԾ
ԿՈՆՍՏՐՈՒԿՏՈՒՄԿԱՆ ՄԱՍ

DRAWING TITLE:
ԳՍԱԳՐԻ ԱՆՎԱՆՈՒՄ

Սյուների կտրվածք

SHEET: ԹԵՐԹ	SHEETS: ԹԵՐԹԵՐ	SCALE: ՄԱՍՇՏԱՔ
ԿԼ-10	12	-

THIS IS A CAD DRAWING AND MUST NOT BE ALTERED MANUALLY		
POSITION: ՊԱՇՏՈՆԸ	NAME/SURNAME: ԱՆՈՒՆԱԳԱՆՈՒՆ	SIGN.: ՍՏՈՒՐ
DIRECTOR: ՏՆՕՐԵՆ	Ա. Բերդյան	
ՆԱԽԱԳԾՈՂ ՃԱՐՏԱՎՊԵՏ	Ա. Պապոյան	
ՆԱԽԱԳԾՈՂ ԿՈՆՍՏՐՈՒԿՏՈՐ	Վ. Աղապյան	

GENERAL NOTES:
ՀԱՄԱԿԱՆ ԼԵՈՒՆԵՐ

1. The drawing contains information from more than one source and must be read in conjunction with all relevant specifications.
2. Any apparent drafting errors and differences between other drawings and specifications shall be brought to our attention.
3. This drawing shall not be scaled. Work from the dimensions shown in the drawing or given in relevant specifications.
4. Checking is only with the design concept of project and compliance with the information given in the contract documents.
5. All drawings and written material appearing herein constitute the original and unpublished work of the architect and may not be duplicated, used, or disclosed without the prior written consent of the architect.

1. Սույն գծագրում անկա է տեղեկատվություն մի քանի աղբյուրներից: Իրերիցի՝ և այն պետք է դիտարկել քաղաքականությանը: 2. Բնակավայրի վիճակը և ամրամասնավորվածությունը գծագրերի միջև պետք է ճշգրտվի և համապատասխանեցվի իրականությանը: 3. Սույն գծագրի մասշտաբը չպետք է խախտվի: Աշխատել գծագրում անկա չափադրությունը կամ համապատասխան մասնագրերով: 4. Ստուգված է ըստ նախագծային ստացարձանի և համապատասխանեցված պայմանագրային փաստաթղթերում անկա տեղեկատվությունը: 5. Սույն թերթում ներկայացված քաղաքականությանը և գրավոր էությունը իրենցից ներկայացնում են օրինակ և իրականացված նյութեր և չեն կարող թափանցել, օգտագործվել կամ փոխադրվել առանց նախագրողի հետ նախորդող գրավոր համաձայնեցման:

ՇԻՆ. ՄՈՆՏԱԺԱՅԻՆ ԱՇԽԱՏԱՆՔՆԵՐԻ ԿԱՏԱՐՄԱՆ ԺԱՄԱՆԱԿԱՑՈՒՑԸ ԸՍՏ ԱՇԽԱՏԱՆՔՆԵՐԻ ՏԵՍԱԿԻ

	ԱՇԽԱՏԱՆՔՆԵՐԻ ԱՆՎԱՆՈՒՄԸ	ԺԱՄԱՆԱԿԱՑՈՒՑ ԸՍՏ ԱՄԻՍՆԵՐԻ							
		1	2	3	4	5	6	7	8
1	Հողային աշխատանքներ								
2	Հիմքերի պատրաստում								
3	Միաձույլ ե/բ կոնստրուկցիաների կառուցում								
4	Պատերի կառուցում								
5	Միաձույլ ե/բ սալերի կառուցում								
6	Միջնորումների և կեղծ առաստաղների կարկասի մոնտաժ								
7	Տանիքի ծածկի իրականացում								
8	ճակատների հարդարում								

ԸՆԴՀԱՆՈՒՐ ՇԻՆԱՇԽԱՏԱՆՔՆԵՐԻ ՏԵՎՈՂՈՒԹՅՈՒՆԸ 8 ԱՄԻՍ

DESIGN COMPANY:
ՆԱԽԱԳՑԱՅԻՆ ԸՆԿԵՐՈՒԹՅՈՒՆ



<<ԱԼԵՈՆԱ>> ՍՊԸ

<<ALEONA>> LLC

ADDRESS:

Կոտայքի մարզ, ցուղ Քասախ
Ա. Չարուբունյան 5-րդ փողոց, 3

POSTAL CODE:

CJSC 2415

TELEPHONE:

+37494671129
+37498308009

E-MAIL:

aleonaarchitect.arm@gmail.com

LICENSE NUMBER:

ՀԿՀՅՈՅԵՄԻՆԻ

PROJECT TITLE:
ՆԱԽԱԳԾԻ ԱՆՎԱՆՈՒՄԸ

Մարզ Կոտայք, Նախիջ համայնք,
քաղաք Եղվարդ
07-004-0370-0064

PROJECT ADDRESS:
ՆԱԽԱԳԾԻ ՀԱՄԱՅՆ

ԹԱՆԳԱՐԱՆԻ
ԱՇԽԱՏԱՆՔԱՅԻՆ ՆԱԽԱԳԻԾ

CLIENT:
ՊԱՏՎԱՐՈՒԹՅՈՒՆ

ՃՊԱ ՀԱՄԱՐ

№

PROJECT PHASE AND PART:
ՆԱԽԱԳՑԱՅԻՆ ՓՈԽ ԵՎ ՄԱՍ

ԱՇԽԱՏԱՆՔԱՅԻՆ ՆԱԽԱԳԻԾ
ԿՈՆՍՏՐՈՒԿՏՈՐԱԿԱՆ ՄԱՍ

DRAWING TITLE:
ԳՑԱԳՐԻ ԱՆՎԱՆՈՒՄԸ

Ժամանակացույց ըստ ամսաթվի

SHEET:
ԹԵՐԹ

SHEETS:
12

SCALE:
ՄԱՍՇՏԱՔ

-

THIS IS A CAD DRAWING AND MUST NOT BE ALTERED MANUALLY

POSITION:
ՊԵՏՈՒՆ

NAME/SURNAME:
Ա. ԲԵՐԴՅԱՆ

SIGN:
ՍՏԻՊ

DIRECTOR:
ՏՆՕՐԵՆ

ՆԱԽԱԳԾՐ
ՃԱՐՏԱՎԱՐԵՑ

Ա. ՊԱՐԿՅԱՆ

ՆԱԽԱԳԾՐ
ԿՈՆՍՏՐՈՒԿՏՈՐ

Վ. ՍԴՐԱԿՅԱՆ

GENERAL NOTES:
ՀԱՄԱԿԱՆ ԼԵՈՒՆԵՐ

1. The drawing contains information from more than one source and must be read in conjunction with all relevant specifications.

2. Any apparent drafting errors and differences between other drawings and specifications shall be brought to our attention.

3. This drawing shall not be scaled. Work from the dimensions shown in the drawing or given in relevant specifications.

4. Checking is only with the design concept of project and compliance with the information given in the contract documents.

5. All drawings and written material appearing herein constitute the original and unpublished work of the architect and may not be duplicated, used, or disclosed without the prior written consent of the architect.

1. Մույն գծագրում անկա է տեղեկատվություն մի քանի աղբյուրներից: Իրերից՝ և այն պետք է դիտարկվի բոլոր համապատասխան թերթերի և մասնագրերի հետ համատեղ:

2. Զանգված վրիպակ և ամփոփագրատախանայում գծագրերի միջև պետք է ճշգրտվի և համապատասխանեցվի իրականացվող ընկերության հետ:

3. Մույն գծագրի մասշտաբը պետք է լսվի: Աշխատել գծագրում անկա չափադրությունը կամ համապատասխան մասնագրերով:

4. Ստուգված է ըստ նախագծային ստացարձանի և համապատասխանեցված պայմանագրային փաստաթղթերում անկա տեղեկատվություն:

5. Մույն թերթում ներկայացված բոլոր գծագրերը և գրավոր էջերը իրենցից ներկայացնում են օրինակ և չի ապահովվում նրանք և չեն կարող թափանցել, օգտագործվել կամ փոխադրվել առանց նախապայմանի հետ նախորդող գրավոր համաձայնեցման: