



ԷԼԵԿՏՐԱԿԱՆ ԼՈՒՍԱՎՈՐՈՒԹՅՈՒՆ:  
Էլեկտրասարքավորումների, նյութերի և կատարվող աշխատանքների մասնագիր

| NN | ԱՆՎԱՆՈՒՄԸ   | ՄԱԿՆԻՇ                  | ՉԱՓՄԱՆ ՄԻԱՎՈՐ | ՔԱՆԱԿ | ԾԱՆՈԹՈՒ- ԹՅՈՒՆ                                                                        |
|----|---|-------------------------|---------------|-------|---------------------------------------------------------------------------------------|
| 1  | 2   | 3                       | 4             | 5     | 6                                                                                     |
| 1  | Լուսադիոդային էվակուացիոն ուղղանկյուն լուսատու ներկառուցված մարտկոցով LED12-15Վտ, Exit նշանով                                                                                       |                         | հատ           | 11    |    |
| 2  | Լուսադիոդային վթարային ուղղանկյուն լուսատու ներկառուցված մարտկոցով LED12-15Վտ   |                         | հատ           | 28    |    |
| 3  | Լուսադիոդային լուսատու 27Վտ,IP54, Փ210մմ լուսային հոսքը 2831Լմ լուսային արդյունավետությունը 105Լմ/Վտ լույսի ջերմաստիճանը 4100K լուսահաղորդման ինդեքսը 80                            |                         | հատ           | 18    |    |
| 4  | Լուսադիոդային լուսատու ներկառուցված 9Վտ, IP44,Փ135մմ, լուսային հոսքը 8550Լմ լուսային արդյունավետությունը 95Լմ/Վտ լույսի ջերմաստիճանը 4100K լուսահաղորդման ինդեքսը 80                |                         | հատ           | 47    |    |
| 5  | Լուսադիոդային լուսատու 18Վտ,առաստաղային, 300x300x50մմ լուսային հոսքը 1710Լմ լուսային արդյունավետությունը 95Լմ/Վտ լույսի ջերմաստիճանը 4000K լուսահաղորդման ինդեքսը 80                |                         | հատ           | 10    |    |
| 6  | Լուսադիոդային լուսատու 36Վտ,առաստաղային ուղղանկյուն, 600x600x50մմ լուսային հոսքը 4200Լմ, լուսային արդյունավետությունը 116Լմ/Վտ, լույսի ջերմաստիճանը 4100K լուսահաղորդման ինդեքսը 80 |                         | հատ           | 238   |    |
| 7  | Մալուխ պղնձե,մեկուսացված,հրակայուն, հատվածքը 3x2.5մմ <sup>2</sup>   | BBΓ <sub>HT</sub> -LS   | մ             | 400   |                                                                                       |
| 8  | Մալուխ պղնձե,մեկուսացված,հրակայուն, հատվածքը 3x1.5մմ <sup>2</sup>   | BBΓ <sub>HT</sub> -LS   | մ             | 550   |                                                                                       |
| 9  | Մալուխ պղնձե,մեկուսացված,հրակայուն, հատվածքը 3x1.5մմ <sup>2</sup>   | BBΓ <sub>HT</sub> -FRLS | մ             | 400   |                                                                                       |
| 10 | Անջատիչ,միատակ փակ լարանցման համար, 220Վ,10Ա,IP22   |                         | հատ           | 60    |  |
| 11 | Անջատիչ,երկտակ փակ լարանցման համար, 220Վ,10Ա,IP22   |                         | հատ           | 36    |  |
| 12 | Երկբևեռ խրոցակային վարդակ հողանցման հպակով, փակ լարանցման համար, 220Վ,16Ա,IP22   |                         | հատ           | 250   |  |
| 13 | Տուփ անջատիչների և վարդակների տեղադրման համար   |                         | հատ           | 346   |                                                                                       |
| 14 | Ճյուղավորման տուփ փակ լարանցման համար   |                         | հատ           | 150   |                                                                                       |
| 15 | Ճարմանդ ամրակապման համար   |                         | հատ           | 3300  |                                                                                       |
| 16 | Ակոսների բացում և վերականգնում   |                         | մ             | 1300  |                                                                                       |
| 17 | Միջնորմի մեջ 50x50մմ անցքի բացում և վերականգնում   |                         | հատ           | 30    |                                                                                       |

ԱՊԱՄՈՆՏԱԺՄԱՆ ՍԱՐՔԱՎՈՐՈՒՄՆԵՐ  
Էլեկտրասարքավորումների, նյութերի և կատարվող աշխատանքների մասնագիր

| NN | ԱՆՎԱՆՈՒՄԸ         | ՄԱԿՆԻՇ | ՉԱՓՄԱՆ ՄԻԱՎՈՐ | ՔԱՆԱԿ | ԾԱՆՈԹՈՒ- ԹՅՈՒՆ |
|----|-------------------|--------|---------------|-------|----------------|
| 1  | 2                 | 3      | 4             | 5     | 6              |
| 1  | Լուսատու          |        | հատ           | 311   |                |
| 2  | Անջատիչ տուփով    |        | հատ           | 96    |                |
| 3  | Վարդակ տուփով     |        | հատ           | 250   |                |
| 4  | Ճյուղավորման տուփ |        | հատ           | 150   |                |
|    |                   |        |               |       |                |
|    |                   |        |               |       |                |
|          |               |      |      |                                                                                       |     |                                                                             |                                    |      |        |
|----------|---------------|------|------|---------------------------------------------------------------------------------------|-----|-----------------------------------------------------------------------------|------------------------------------|------|--------|
|          |               |      |      |                                                                                       |     | ՊԱՅՄԱՆԱԳԻՐ՝ ՀՀ ԱՆ ԳՀԽԾՁԲ–2025/39                                            |                                    |      |        |
|          |               |      |      |                                                                                       |     | Պետական առողջապահության գործակալության (ՊԱԳ) շենքի վերանորոգման աշխատանքներ |                                    |      |        |
|          |               |      |      |                                                                                       |     |                                                                             |                                    |      |        |
| ՓՈՓ      | ԶԱՆ           | ԹԵՐԹ | ՓԱՍՏ | ՍՏՈՐԱԳ.                                                                               | ա/թ |                                                                             | ՓՈՒԼ                               | ԹԵՐԹ | ԹԵՐԹԵՐ |
| ՏՆՕՐԵՆ   | Գ. Այվազյան   |      |      |                                                                                       |     |                                                                             | ՃՄ                                 | ԷԼ-2 | 6      |
| Նախագծող | Գ.Մարտիրոսյան |      |      |  |     |                                                                             |                                    |      |        |
|          |               |      |      |                                                                                       |     | ՄԱՍՆԱԳՐԵՐ                                                                   | <<ԱՐԽԻԹՈՒԼՍ>> ՍՊԸ<br>ԵՐԵՎԱՆ 2025թ. |      |        |
|          |               |      |      |                                                                                       |     |                                                                             |                                    |      |        |




ՍԵՆՅԱԿՆԵՐԻ ԱՆՎԱՆԱՑԱՆԿ



| N  | ԱՆՎԱՆՈՒՄԸ         | Մ <sup>2</sup> |
|----|-------------------|----------------|
| 1  | Աստիճանահարթակ    | 6,8            |
| 2  | Աստիճանահարթակ    | 4,3            |
| 3  | Միջանցք           | 15,1           |
| 4  | Աշխատասենյակ      | 54,8           |
| 5  | Բաց պատշգամբ      | 29,1           |
| 6  | Բաժնի պետի սենյակ | 8,5            |
| 7  | Ընդունարան        | 20,2           |
| 8  | Հանգստի սենյակ    | 16,9           |
| 9  | Միջանցք           | 4,0            |
| 10 | Սանհանգույց       | 5,1            |
| 11 | Միջանցք           | 18,8           |
| 12 | Առանձնասենյակ     | 44,5           |
| 13 | Միջանցք           | 12,3           |
| 14 | Աշխատասենյակ      | 51,0           |
| 15 | Միջանցք           | 12,3           |
| 16 | Լվացարան          | 6,2            |
| 17 | Սանհանգույց       | 13,3           |
| 18 | Ընդունարան        | 8,8            |
| 19 | Աշխատասենյակ      | 16,7           |
| 20 | Աշխատասենյակ      | 54,8           |
| 21 | Բաժնի պետի սենյակ | 8,5            |
| 22 | Բաց պատշգամբ      | 29,1           |


|          |               |                                                                                       |      |         |     |                                                                                       |                                                        |      |      |
|----------|---------------|---------------------------------------------------------------------------------------|------|---------|-----|---------------------------------------------------------------------------------------|--------------------------------------------------------|------|------|
|          |               |                                                                                       |      |         |     | ՊԱՅՄԱՆԱԳԻՐ՝ ՀՀ ԱՆ ԳՀՆԾԶԲ–2025/39                                                      |                                                        |      |      |
|          |               |                                                                                       |      |         |     | <p>Պետական առողջապահության գործակալության (ՊԱԿ) շեքի վերանորոգման աշխատանքներ</p>     |                                                        |      |      |
| ՓՈՓ.     | ԸՄՆ.          | ԹԵՐԹ                                                                                  | ՓՍՍՏ | ՍՏՈՐԱԳ. | ա/թ |                                                                                       |                                                        |      |      |
| ՏԼՕՐԵՆ   | Գ.            | Այվազյան                                                                              |      |         |     |                                                                                       | ՓՈԽԼ                                                   | ԹԵՐԹ | ԹԵՐԹ |
| Նախագծող | Գ.Մարտիրոսյան |  |      |         |     |                                                                                       | ԾՄ                                                     | ԷԼ-4 | 6    |
|          |               |                                                                                       |      |         |     |                                                                                       |                                                        |      |      |
|          |               |                                                                                       |      |         |     |                                                                                       |                                                        |      |      |
|          |               |                                                                                       |      |         |     | <p>ԷԼԵԿՏՐԱԿԱՆ ԼՈՒՍԱԿՈՐՈՒԹՅՈՒՆ:<br/>ՄԱՆԱՇԵՆՔ 1:<br/>ԵՐԿՐՈՐԴ ՀԱՐԿԻ ՀՏԱԿԱԳԻԾ Մ 1:100</p> | <p>&lt;&lt;ԱՐԽԻԹՈՒԼՍ&gt;&gt; ՍՊԸ<br/>ԵՐԵՎԱՆ 2025թ.</p> |      |      |

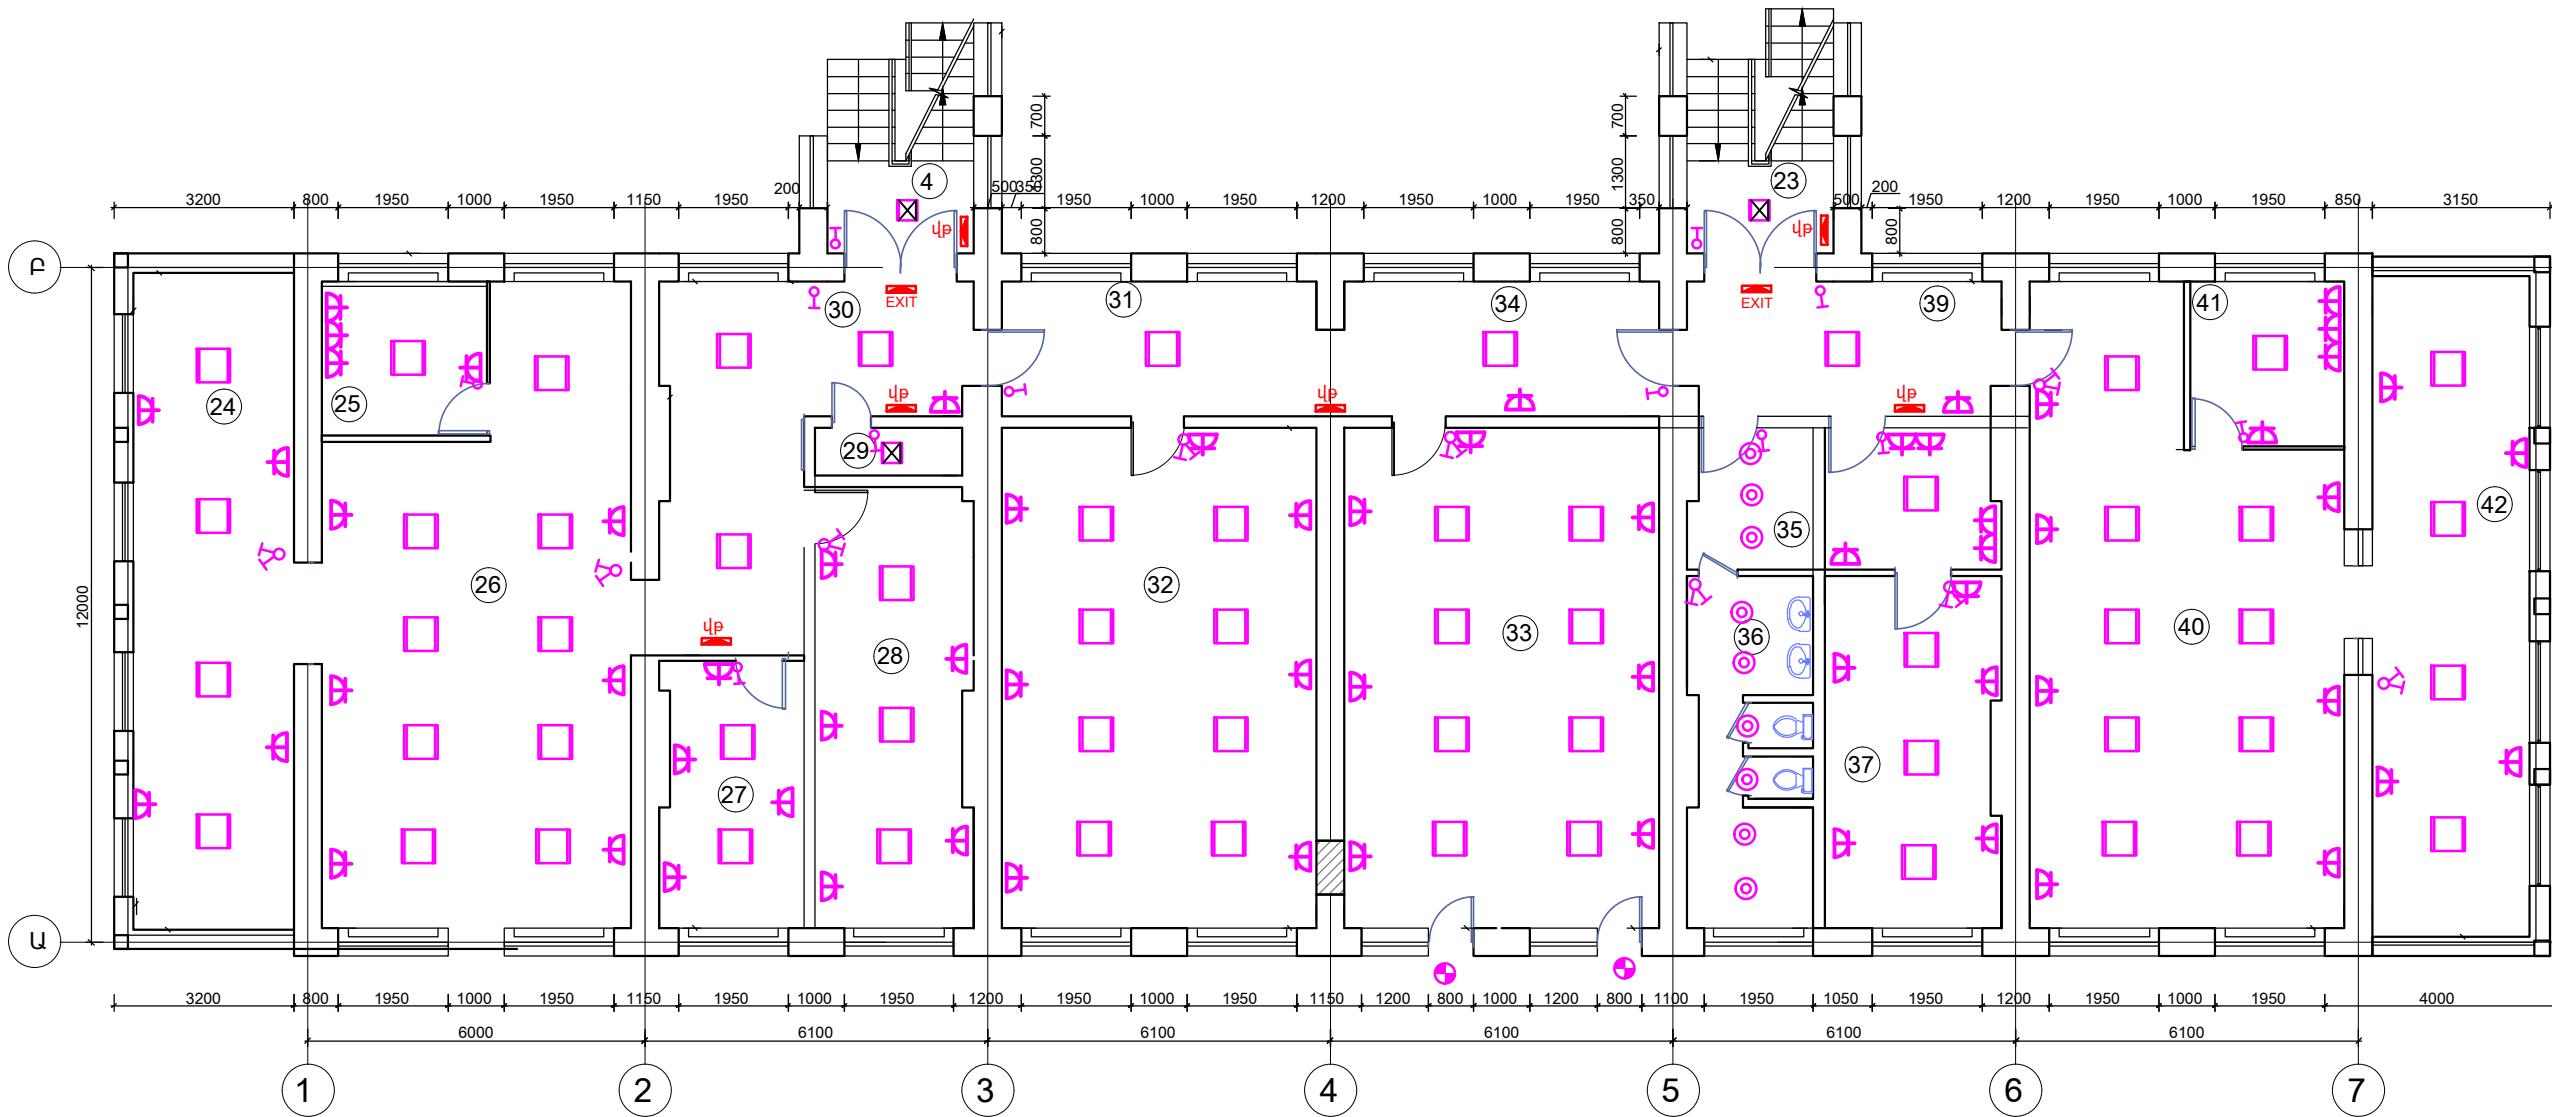

ՍԵՆՅԱԿՆԵՐԻ ԱՆՎԱՆԱՑԱՆԿ

| N  | ԱՆՎԱՆՈՒՄԸ         | Մ²    |
|----|-------------------|-------|
| 24 | Աշխատասենյակ      | 29,1  |
| 25 | Բաժնի պետի սենյակ | 8,5   |
| 26 | Աշխատասենյակ      | 54,8  |
| 27 | Աշխատասենյակ      | 12,4  |
| 28 | Աշխատասենյակ      | 22,4  |
| 29 | Էլ.վահանակ        | 2,2   |
| 30 | Միջանցք           | 13,3  |
| 31 | Միջանցք           | 48,0  |
| 32 | Աշխատասենյակ      | 50,2  |
| 33 | Աշխատասենյակ      | 49,55 |
| 34 | Միջանցք           | 14,2  |
| 35 | Սանհանգույց       | 6,1   |
| 36 | Սանհանգույց       | 14,2  |
| 37 | Տեղակալի սենյակ   | 19,9  |
| 38 | Ընդունարան        | 8,0   |
| 39 | Միջանցք           | 12,9  |
| 40 | Աշխատասենյակ      | 54,8  |
| 41 | Բաժնի պետի սենյակ | 8,5   |
| 42 | Աշխատասենյակ      | 29,1  |

|          |               |      |      |         |     |                                                                                   |                                    |      |        |
|----------|---------------|------|------|---------|-----|-----------------------------------------------------------------------------------|------------------------------------|------|--------|
|          |               |      |      |         |     | ՊԱՅՄԱՆԱԳԻՐ՝ ԳԳ ԱՆ ԳՅԽԾՁԲ-- 2025/39                                                |                                    |      |        |
|          |               |      |      |         |     |                                                                                   |                                    |      |        |
| ՓՈՓ      | ԷՄՆ           | ԹԵՐԹ | ՓԱՍՏ | ՍՏՈՐԱԳ. | ա/թ | Պետական առողջապահության<br>գործակալության (ՊԱԳ) շենքի<br>վերանորոգման աշխատանքներ |                                    |      |        |
| ՏՆՕՐԵՆ   | Գ. Այվազյան   |      |      |         |     |                                                                                   | ՓՈՒԼ                               | ԹԵՐԹ | ԹԵՐԹԵՐ |
| Նախագծող | Գ.Սարտիրոսյան |      |      |         |     |                                                                                   | ՃԱ                                 | ԷԼ-5 | 6      |
|          |               |      |      |         |     |                                                                                   |                                    |      |        |
|          |               |      |      |         |     | ԷԼԵԿՏՐԱԿԱՆ ԼՈՒՄԱՎՈՐՈՒԹՅՈՒՆ:<br>ՄԱՍՆԱՇԵՆՔ 2:<br>ԱՌԱՑԻՆ ԶԱՐԿԻ ԶԱՏԱԿԱԳԻԾ Մ 1:100     | <<ԱՐԽԻԹՈՒԼՍ>> ՄՊԸ<br>ԵՐԵՎԱՆ 2025թ. |      |        |

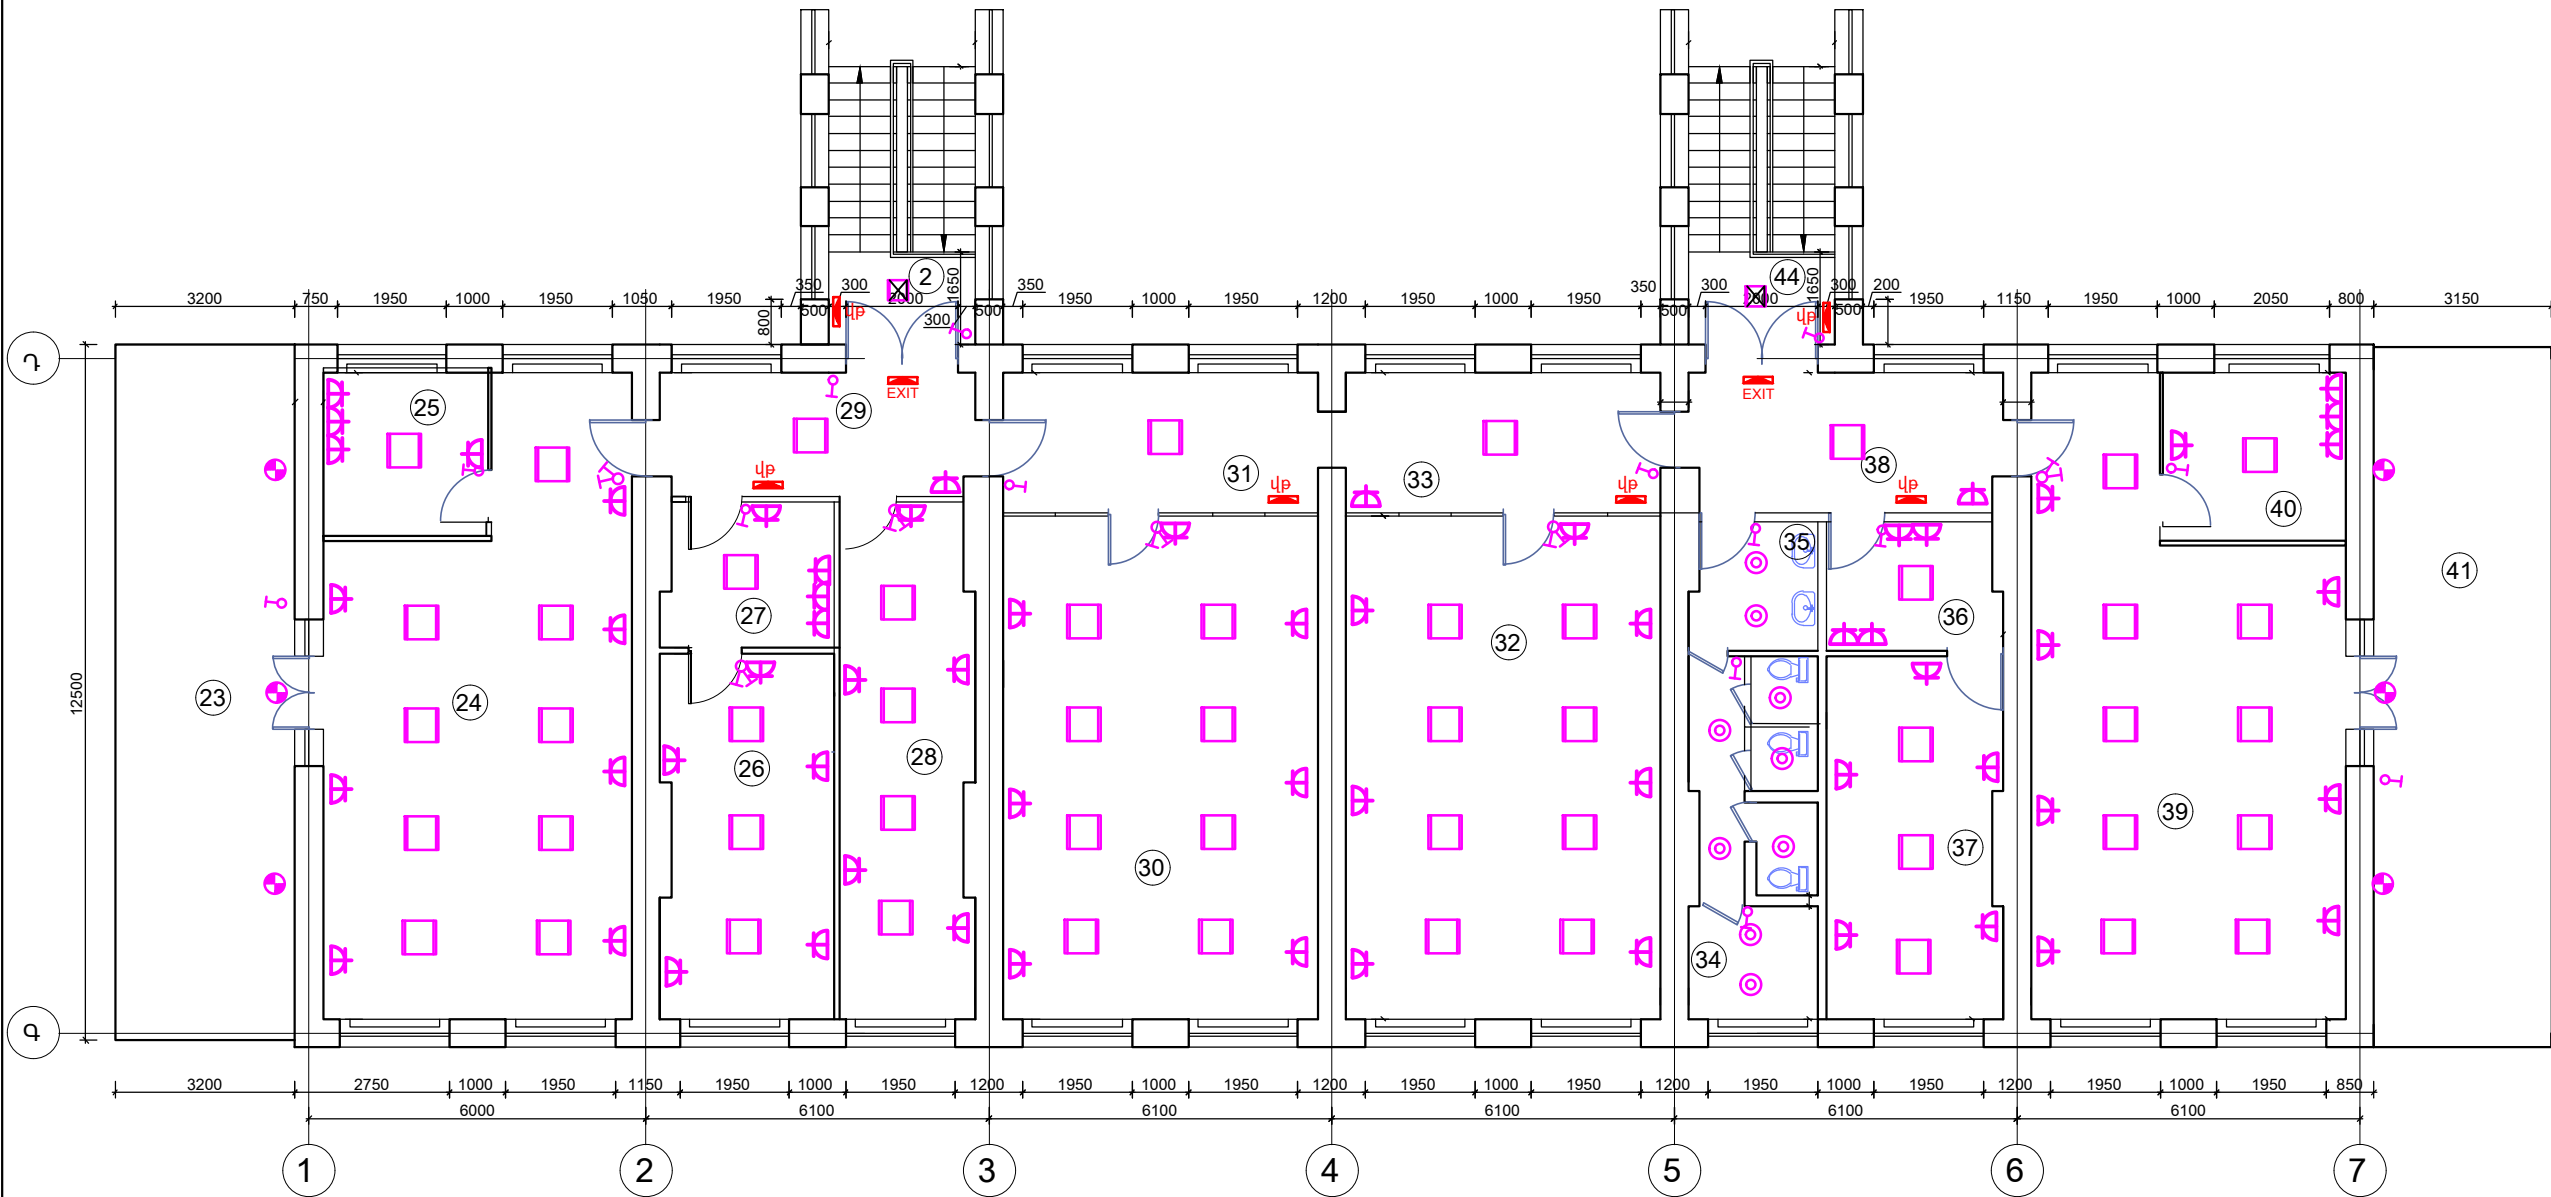

ՍԵՆՅԱԿՆԵՐԻ ԱՆՎԱՆԱՑԱՆԿ

| N  | ԱՆՎԱՆՈՒՄԸ         | Մ²   |
|----|-------------------|------|
| 23 | Բաց պատշգամբ      | 29,1 |
| 24 | Աշխատասենյակ      | 54,8 |
| 25 | Բաժնի պետի սենյակ | 8,5  |
| 26 | Տեղակալի սենյակ   | 20,3 |
| 27 | Ընդունարան        | 6,9  |
| 28 | Աշխատասենյակ      | 22,4 |
| 29 | Միջանցք           | 13,0 |
| 30 | Աշխատասենյակ      | 50,1 |
| 31 | Միջանցք           | 14,4 |
| 32 | Աշխատասենյակ      | 50,1 |
| 33 | Միջանցք           | 14,1 |
| 34 | Սանհանգույց       | 14,9 |
| 35 | Լվացարան          | 5,1  |
| 36 | Ընդունարան        | 7,45 |
| 37 | Տեղակալի սենյակ   | 20,5 |
| 38 | Միջանցք           | 13,6 |
| 39 | Աշխատասենյակ      | 54,8 |
| 40 | Բաժնի պետի սենյակ | 8,5  |
| 41 | Բաց պատշգամբ      | 29,1 |

|          |             |      |      |         |     |                                                                                   |                                    |      |        |
|----------|-------------|------|------|---------|-----|-----------------------------------------------------------------------------------|------------------------------------|------|--------|
|          |             |      |      |         |     | ՊԱՅՄԱՆԱԳԻՐ՝ ԳԳ ԱՆ ԳՅԽԾՁԲ-- 2025/39                                                |                                    |      |        |
|          |             |      |      |         |     | Պետական առողջապահության<br>գործակալության (ՊԱԳ) շենքի<br>վերանորոգման աշխատանքներ |                                    |      |        |
| ՓՈՓ      | ԷՄՆ         | ԹԵՐԹ | ՓԱՍՏ | ՍՏՈՐԱԳ. | ա/թ |                                                                                   | ՓՈՒԼ                               | ԹԵՐԹ | ԹԵՐԹԵՐ |
| ՏՆՕՐԵՆ   | Գ. Այվազյան |      |      |         |     |                                                                                   | ՃՄ                                 | ԷԼ-6 | 6      |
| Լախագծող | Գ.Սարգսյան  |      |      |         |     |                                                                                   |                                    |      |        |
|          |             |      |      |         |     | ԷԼԵԿՏՐԱԿԱՆ ԼՈՒՍԱԿՈՐՈՒԹՅՈՒՆ:<br>ՄԱՍՆԱՇԵՆՔ 2:<br>ԵՐԿՐՈՐԴ ԶԱՐԿԻ ԶԱՏԱԿԱԳԻԾ Մ 1:100    | <<ԱՐԽԻԹՈՒԼՍ>> ՄՊԸ<br>ԵՐԵՎԱՆ 2025թ. |      |        |