

ՀԻՄՆԱԿԱՆ ՀԱ ԼՐԱԿԱԶՄԻ ԱՇԽԱՏԱՆՔԱՅԻՆ ԳԾԱԳՐԵՐԻ ԱՍԹՈԹԱԳԻՐ

Թ Ե Ր Թ	Ա Ն Վ Ա Ն ՈՒ Մ	Ծ Ա Ն Ո Ր ՈՒ Թ Յ ՈՒ Ն
1	Հրդեհային ազդանշանում: Ընդհանուր տվյալներ:Բացատրագիր	
2	Հրդեհային ազդանշանում: Մասնագրեր	
3	Հրդեհային ազդանշանում: Համակարգի կառուցվածքային սխեմա A 1	
4	Հրդեհային ազդանշանում: Համակարգի կառուցվածքային սխեմա S 1	
5	Հրդեհային ազդանշանում: Մասնաշենք 1: Առաջին հարկի հատակագիծ	
6	Հրդեհային ազդանշանում:Մասնաշենք 1: Երկրորդ հարկի հատակագիծ	
7	Հրդեհային ազդանշանում: Մասնաշենք 2: Առաջին հարկի հատակագիծ	
8	Հրդեհային ազդանշանում:Մասնաշենք 2: Երկրորդ հարկի հատակագիծ	
9	Հրդեհային ազդանշանում: Տանիքի հատակագիծ	

ՎԿԱՅԱԿՈՉՎԱԾ ՓԱՍՏԱԹՂԹԵՐԻ ԱՄՓՈՓԱԳԻՐ

Ն Շ Ա Ն Ա Կ ՈՒ Մ	Ա Ն Վ Ա Ն ՈՒ Մ	Ծ Ա Ն Ո Թ ՈՒ Թ Յ ՈՒ Ն
ՀՀՇՆ II 84-78 ՄԱՍ I ԳԼՈՒԽ 84	Վարչական շենքեր: Նախագծային նորմաներ	
ՀՀՇՆ II 8.04.02-2005	Շենքերի և շինությունների հրդեհային ավտոմատիկա	
ՀՀՇՆ 21-01.01-2024	Շենքերի եվ շինությունների հակահրդեհային պաշտպանության համակարգեր ավտոմատ հրդեհաշիջման և հրդեհային ազդանշանման կայանքներ նախագծման նորմեր	
IIYԾ	Էլեկտրասարքավորումների տեղակայման կանոնները	7-րդ հրատարակչություն

ՊԱՅՄԱՆԱԿԱՆ ՆՇԱՆՆԵՐ

NN	ԱՆՎԱՆՈՒՄԸ	ՆՇԱՆՆԵՐ
001	Հսկման-ղեկավարման սարք	
002	Հսկման սարք	
003	Ռելեային սարք	
004	Ռելեային սարք	
005	Ռելեային սարք	
006	Ինտերֆեյսային ձևափոխիչ սարք	
007	Տեղեկատվական վահանակ	
008	Անխափան սնուցման սարք	
009	Հասցեային ընդարձակիչ	
010	Ծխային հասցեային ազդասարք	
011	Կափյուր	

012	Ջերմային հասցեային ազդասարք	
013	Ջերմային ազդասարք	
014	Չեղքի հասցեային ազդասարք	
015	Չայնային ազդարար	
016	Ջերմային ազդասարք	
017	Մալուխ FR LS 1*2*0.8	
018	Մալուխ FRLS LS 4*0.75	
019	Մալուխ RS485 FTP-ԻՐ(A)	
020	Մալուխ BBԻՐ FRLS -3*1.5	
021	Կրակմարիչ	

ԲԱՅԱՏՐԱԳԻՐ

Կառույցի հրդեհի ազդանշանային համակարգերի նախագծային փաստաթղթերի մշակման աշխատանքները կատարվել են Պատվիրատուի կողմից ներկայացված ճարտարապետական հատակագծերի և նախագծային առաջադրանքի համաձայն: Նախագծում օգտագործվող բոլոր սարքավորումներն ու նյութերն անհրաժեշտ է ունենան համապատասխանության և հրդեհային անվտանգության սերտիֆիկատներ: Նախագիծը կազմված է ՀՀ գործող նորմատիվային փաստաթղթերի դրույթների համաձայն: Համակարգի հսկումն ու ղեկավարումն իրականացվում է C2000M ղեկավարման վահանակի միջոցով: Դեկավարման վահանակը տեղադրված է առաջին հարկում, պահակի սենյակում:

Տարածքները հսկվում են հասցեային ծխային ազդասարքերով: Բոլոր ազդասարքերը ունեն իրենց համապատասխան հասցեները, հրդեհի ազդանշանի դեպքում համակարգի գլխավոր վահանակի վրա պատկերվում է թե որ հսկվող սենյից է կատարվել ազդանշանը: Համակարգի կառավարման գլխավոր կայանը միացված է պահպանային ազդանշանման սարքին, որը հրդեհի ահազանգի դեպքում ունի հնարավորություն բջջային ցանցով ավտոմատ տեղեկացնի/ուղարկի հաղորդագրություն և զանցի/ իր մեջ գրանցված հեռախոսահամարներին՝ պահակային ծառայություն, շենքի պատասխանատու և այլ: Նախագծում նախատեսված է UO-4C GMS սարք տազնապի ազդանշանը համապատասխան ուղղությամբ ուղարկելու համար:

Նախագծում նախատեսվում է համակարգի ավտոմատ գործարկում հրդեհի ազդանշանի դեպքում: Հրդեհի ազդանշանի դեպքում նախատեսվում է օդավիժություն անջատում:

Սարքավորումների, ազդասարքերի, ազդարարների տեղակայումն իրականացնել ՀՀՇՆ II-8.04.02-2005, ՀՀՇՆ 2.04.09-84 նորմատիվային փաստաթղթի և Տեխնիկական անձնագրերի պահանջների համաձայն:

Ազդասարքերը, ազդարարները տեղակայել առաստաղների վրա գտնվող լուսավորիչներից և բարձր լարման հոսանքագծերից նվազագույնը 0,5մ, օդավորակավորիչներից՝ նվազագույնը 1մ հեռավորության վրա: Հրդեհի ձեռքի ազդասարքերը տեղակայել հատակից 1,5մ բարձրության վրա, ելքերի և տարհանման ուղիներում:

Հակահրդեհային համակարգի մալուխները տեղակայել պոլիէթիլենային խողովակների մեջ, նախապես պատրաստված ակոսներում: Համակարգերի սարքավորումների էլեկտրասնուցման համար օգտագործվել է անխափան սնուցման աղբյուր, որի էլեկտրասնուցման և հողանցման հնարավորությունը՝ 1-ին կարգ, ապահովվում է Պատվիրատուի կողմից: Ցանցային էլեկտրասնուցման բացակայության դեպքում, անխափան սնուցման աղբյուրներն ապահովում են համակարգերի երեք ժամյա անխափան աշխատանքը:

Հըդեհային ազդանշանի համակարգի սարքավորումները ընտրված են *Болит* ապրանքանիշի, հնարավոր է տեղադրել այլ, համարժեք ապրանքանիշի սարքավորումներ, նախապես համաձայնեցնելով նախագծող կազմակերպության և պատվիրատույի հետ:

Տարածքների, հատակագծերի, սենյակների նշանակության և հարակից ինժեներական համակարգերի ելակետային տվյալների փոփոխությունների դեպքում սույն նախագիծը ենթակա է վերամշակման:

Սպասարկող անձնակազմին էլեկտրական հոսանքից պաշտպանելու համար նախատեսվում է հսկիչ պանելի հողակցումը:

						ՊԱՅՄԱՆԱԳԻՐ՝ ՀՀ ԱՆ ԳՀԽԾԶԲ–2025/39			
						Պետական առողջապահության գործակալության (ՊԱԳ) շենքի վերանորոգման աշխատանքներ			
ՓՈՓ	ԶԱՆ	ԹԵՐԹ	ՓԱՍՏ	ԱՏՈՐԱԳ.	ա/թ		ՓՈՒԼ	ԹԵՐԹ	ԹԵՐԹԵՐ
ՏՆՕՐԵՆ	Գ. Այվազյան						ՃՄ	ՀԱ-1	9
Նախագծող	Գ. Մարտիրոսյան								
						Հրդեհային ազդանշանում: Ընդհանուր տվյալներ: Բացատրագիր	<<ԱՐԽԻԹՈՒԼԱՍ>> ՍՊԸ ԵՐԵՎԱՆ 2025թ.		

ՍԱՐՔԱՎՈՐՈՒՄՆԵՐԻ ԱՆՎԱՆԱՑՈՒՑԱԿ									
NN	ԱՆՎԱՆՈՒՄԸ	ՄԱԿՆԻՇ	ՉԱՓՄԱՆ ՄԻԱՎՈՐ	ՔԱՆԱԿ	ԾԱՆՈԹՈՒ- ԹՅՈՒՆ				
1	2	3	4	5	6				
1	Համակարգի կառավարման հսկման գլխավոր վահանակ	C2000M	հատ	1					
2	Տեղեկատվական վահանակ /Վահանակի ղեկավարման ստեղնաշար/	C2000-BI SMD	հատ	1					
3	Պահուստային սնուցման աղբյուր 12Վ, 3Ա	ПИП -12	հատ	2					
4	Մարտկոց	DTM 1207	հատ	2					
5	Երկլարանի գծի վերահսկիչ	C2000-KDL	հատ	1					
6	Հասցեային ռելեային մոդուլ	C2000-KPB	հատ	1					
7	Հասցեային ռելեային մոդուլ	C2000-SP1	հատ	1					
8	Ռելեային սարք	GMS-Contact ID	հատ	1					
9	Կոմուտացիոն սարք, Ռելե 12В	УК /BK -02	հատ	1					
10	Հասցեային ընդարձակիչ	C2000-AP2	հատ	4					
11	Ջերմային ազդարար	ИП103/4	հատ	40					
12	Ջերմային հասցեային ազդարար	C2000-ИП	հատ	4					
13	Ծխի հասցեային ազդարար	ДИП-34А-04	հատ	90					
14	Բաժանող իզոլացնող բլոկ	Бриз	հատ	4					
15	Ձեռքի ղեկավարմամբ հասցեային ազդասարք	IPR-513-3AM	հատ	11					
16	Լույսաձայնային ազդարար /ներքին կիռարման/	C2000P- Сирена	հատ	10					
17	Ճյուղավորման տուփ մալուխի ներանցիչով 80x40 IP44		հատ	20					
18	Հրակային մալուխ պղնձե ջիդերով, հատվածքը 1x2x0.8մմ	КСРВнг(А)- FRLS	մ	1350					
19	Հրակային մալուխ պղնձե ջիդերով, հատվածքը 4x0.75մմ	КПСнг(А)- FRLS	մ	300					
20	Մնուցման մալուխ պղնձե ջիդերով, հատվածքը 3x1,5մմ	ВВГнг(А)- FRLS	մ	50					
21	Մալուխ	УТРнг- FRZH	մ	30					
22	Պոլիէթիլենային այրմանը չնպաստող էլեկտրատեխնիկական գոֆրե խողովակ Ф20մմ		մ	1730					
23	Ճարմանդ մալուխի ամրակապման համար		հատ	4300					
24	Կրակմարիչ	ОП-12	հատ	10					
25	Ակոսների բացում և վերականգնում		մ	1200					
26	Մետաղալար Ф3մմ		մ	160					
27	Միջհարկային ծածկի մեջ Ф20մմ անցքի բացում և վերականգնում		հատ	8					
28	200մմ միջնորմնի մեջ անցքի բացում և վերականգնում		հատ	40					
29	Հիմնական պատի մեջ անցքի բացում		հատ	16					
30	Ծրագրային ապահովում, կարգաբերում, թողարկում		համակարգ	1					

						ՊԱՅՄԱՆԱԳԻՐ՝ 33 ԱՆ ԳՅԽԾՁԲ– 2025/39			
						Պետական առողջապահության գործակալության (ՊԱԳ) շենքի վերանորոգման աշխատանքներ			
ՓՈՓ	ԶԱՆ	ԹԵՐԹ	ՓԱՍՏ	ՍՏՈՐԱԳ.	ա/թ				
ՏՆՕՐԵՆ	Գ. Այվազյան						ՓՈՒԼ	ԹԵՐԹ	ԹԵՐԹԵՐ
Նախագծող	Գ.Մարտիրոսյան						ՃՄ	ՀԱ-2	9
						Հրդեհային ազդանշանում: Մասնագրեր	<<ԱՐԽԻԹՈՒԼՍ>> ՍՊԸ ԵՐԵՎԱՆ 2025թ.		

ՀՐԴԵՀԻ ՀԱՍՑԵԱՅԻՆ ԱԶԴԱՆՇԱՆԱՅԻՆ ՀԱՄԱԿԱՐԳԻ ԿԱՌՈՒՑՎԱԾՔԱՅԻՆ ՄԽԵՄԱ A1


ՄԱՍՆԱՇԵՆՔ 1

ՄԱՍՆԱՇԵՆՔ 2

տանիք

2 հարկ

1 հարկ

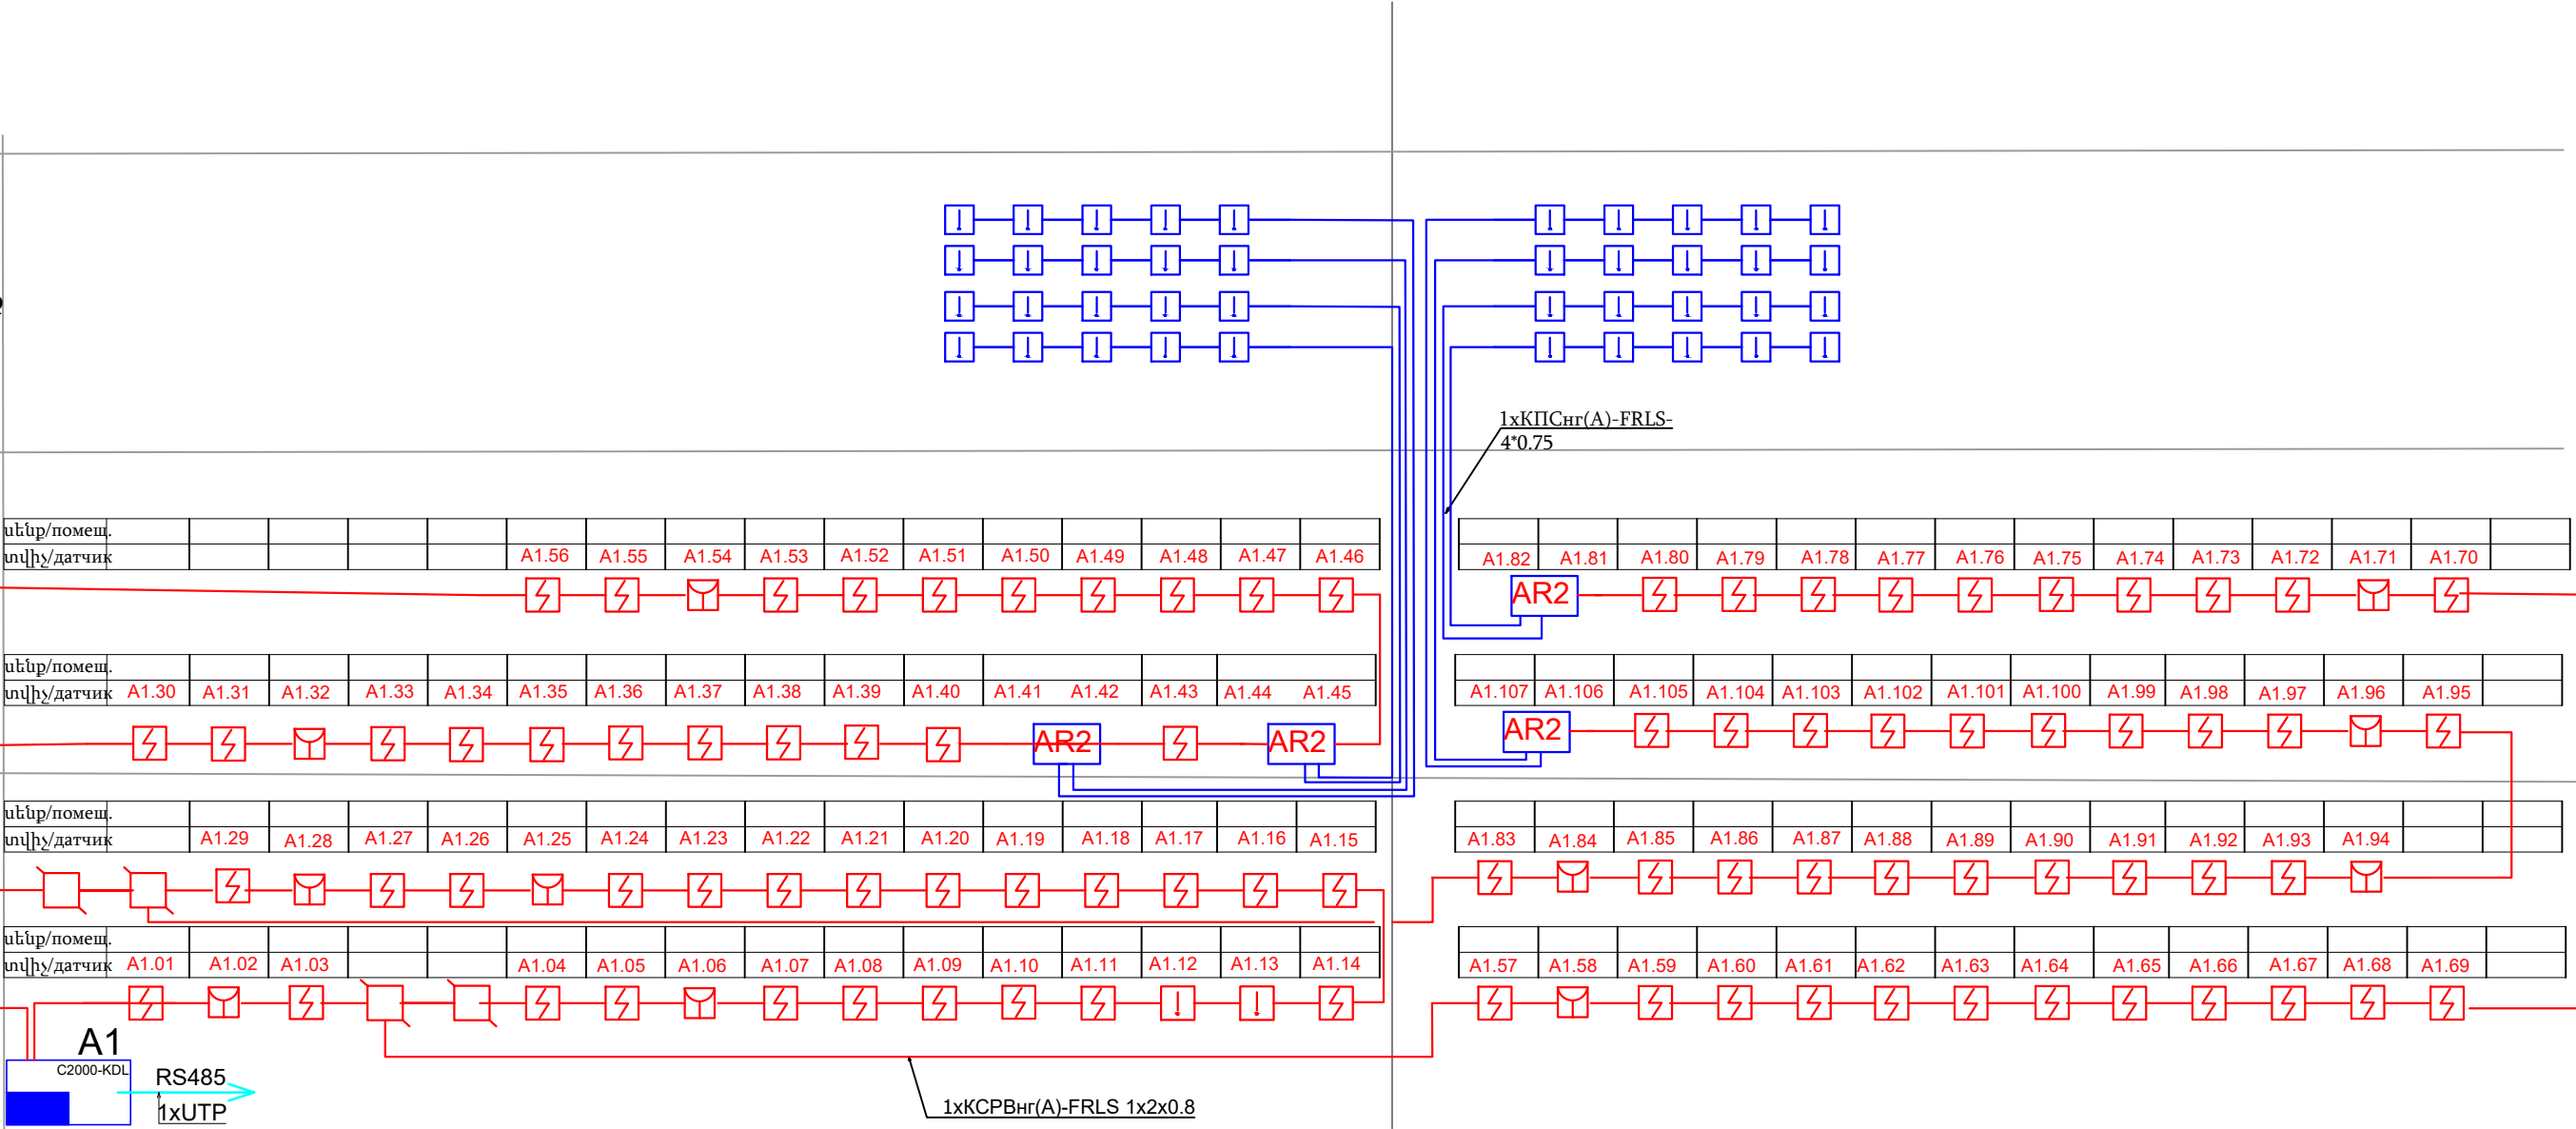


						ՊԱՅՄԱՆԱԳԻՐ՝ ԶԳ ԱՆ ԳԶԽԾՁԲ– 2025/39			
						Պետական առողջապահության գործակալության (ՊԱԳ) շենքի վերանորոգման աշխատանքներ			
ՓՈՓ ԶԱՆ	ԹԵՐԹ	ՓԱՍՏ	ՍՏՈՐԱԳ.	ա/թ			ՓՈՒԼ	ԹԵՐԹ	ԹԵՐԹԵՐ
ՏՆՕՐԵՆ	Գ. Այվազյան						ՃՄ	ՀԱ-3	9
Նախագծող	Գ. Մարտիրոսյան					Հրդեհային ազդանշանում: Համակարգի կառուցվածքային սխեմա A 1	<<ԱՐԽԻԹՈՒԼՍ>> ՍՊԸ ԵՐԵՎԱՆ 2025թ.		

ՀՐԴԵՀԻ ՀԱՍՑԵԱՅԻՆ ԼՈՒՍԱԶԱՅՆԱՅԻՆ ՀԱՄԱԿԱՐԳԻ
ԿԱՌՈՒՑՎԱԾՔԱՅԻՆ ՄԽԵՄԱ


S1

2 հարկ

1 հարկ

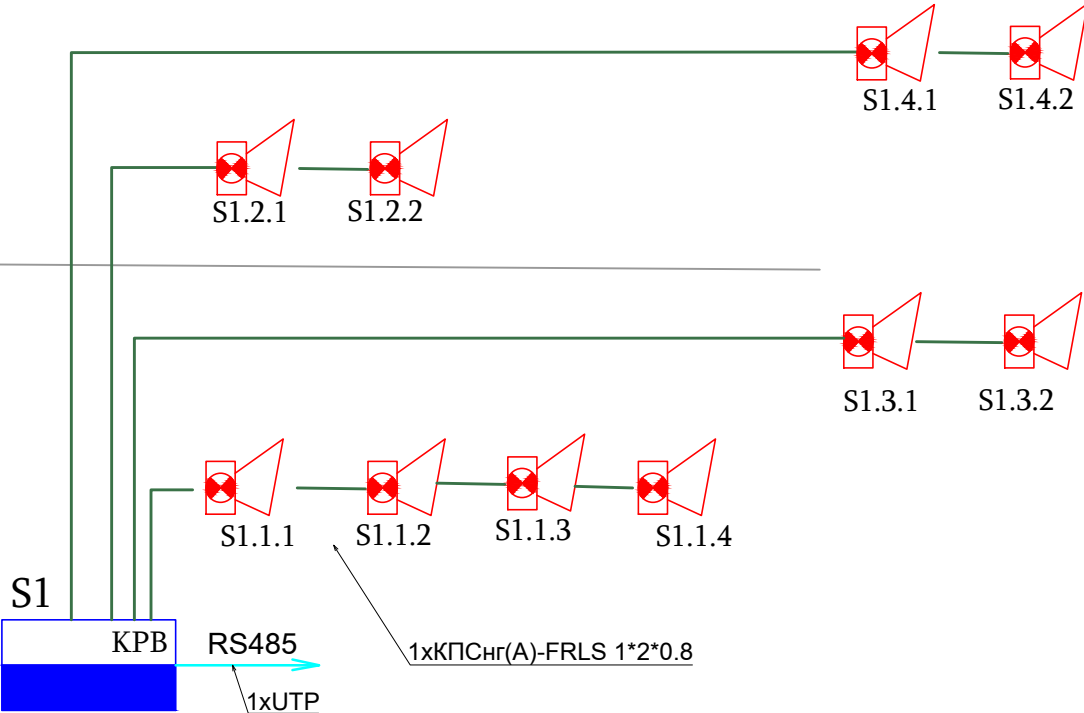


ՀՐԴԵՀԱՅԻՆ ԱԶԴԱՆՇԱՆԻ ՀԱՄԱԿԱՐԳԻ ԸՆԴՀԱՆՈՒՐ ՄԽԵՄԱ

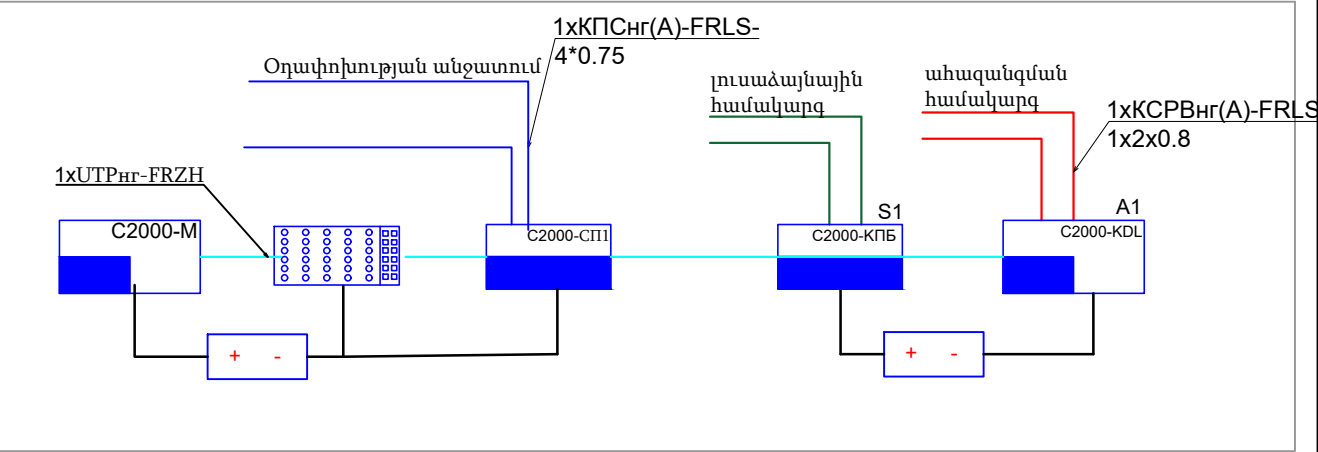

						ՊԱՅՄԱՆԱԳԻՐ՝ 33 ԱՆ ԳՅԽԾՁԲ– 2025/39			
						Պետական առողջապահության գործակալության (ՊԱԳ) շենքի վերանորոգման աշխատանքներ			
ՓՈՓ	ԸԱՆ	ԹԵՐԹ	ՓԱՍՏ	ՍՏՈՐԱԳ.	ա/թ		ՓՈՒԼ	ԹԵՐԹ	ԹԵՐԹԵՐ
ՏՆՕՐԵՆ	Գ. Այվազյան						ՃՄ	ՀԱ-4	9
Նախագծող	Գ. Մարտիրոսյան								
						Հրդեհային ազդանշանում: Համակարգի կառուցվածքային սխեմա S 1	<<ԱՐԽԻԹՈՒԼՍ>> ՍՊԸ ԵՐԵՎԱՆ 2025թ.		


N	ԱՆՎԱՆՈՒՄԸ	Մ ²
1	Նախամուտք	17,3
2	Հեղթապահ	6,8
3	Աստիճանահարթակ	12,7
4	Աստիճանահարթակ	4,3
5	Աշխատասենյակ	29,1
6	Աշխատասենյակ	54,8
7	Բաժնի պետի սենյակ	8,5
8	Խոհանոց	48,0
9	Միջանցք	12,9
10	Աշխատասենյակ	31,7
11	Ճեմարահ	32,3
12	Աշխատասենյակ	50,1
13	Միջանցք	13,0
14	Սանհանգույց	12,9
15	Սանհանգույց	10,9
16	Աշխատասենյակ	19,8
17	Միջանցք	12,6
18	Աշխատասենյակ	54,4
19	Բաժնի պետի սենյակ	8,5
20	Աշխատասենյակ	34,8
21	Աստիճանահարթակ	4,3
22	Նախամուտք	12,4
23	Աստիճանահարթակ	4,3

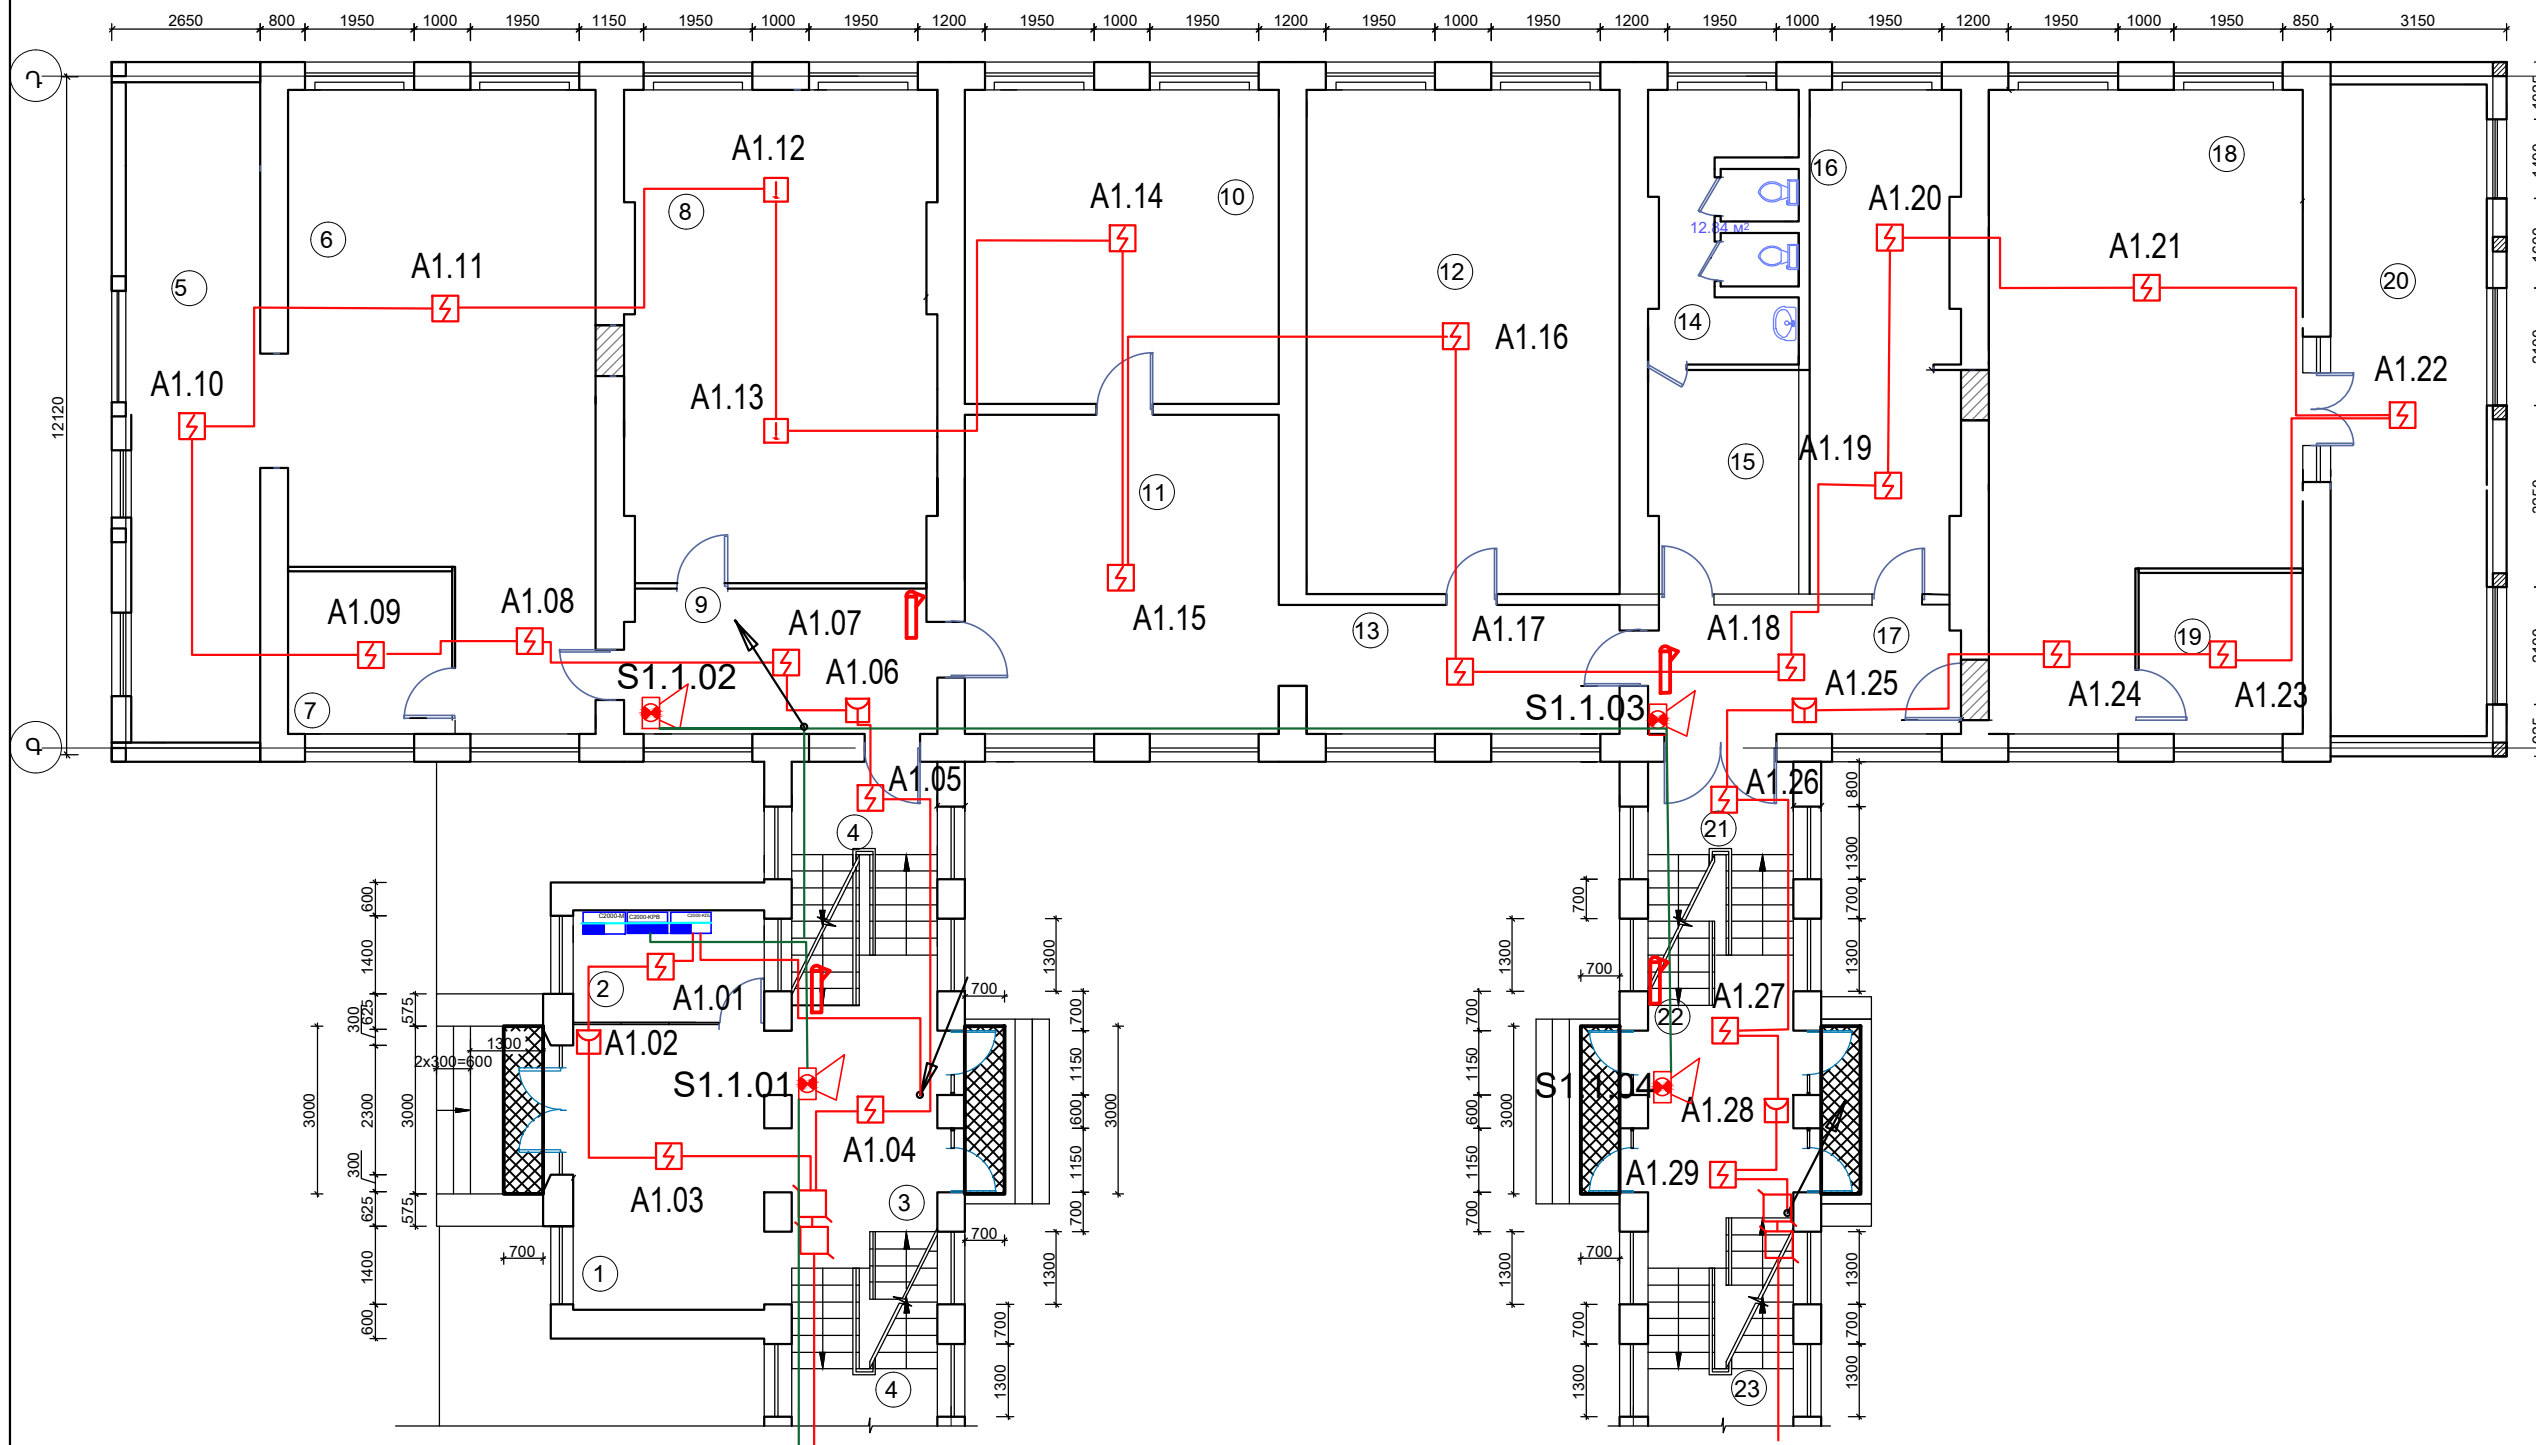


						ՊԱՅՄԱՆԱԳԻՐ՝ ՀՀ ԱՆ ԳՀԽԾԶԲ–2025/39			
						Պետական առողջապահության գործակալության (ՊԱԳ) շենքի վերանորոգման աշխատանքներ			
ՓՈՓ	ԶԱՆ	ԹԵՐԹ	ՓԱՍՏ	ԱՏՈՐԱԳ	ա/թ				
ՏԼՕՐԵՆ	Գ.	Այվազյան					ՓՈՒԼ	ԹԵՐԹ	ԹԵՐԹԵՐ
Նախագծող	Գ.Մարտիրոսյան						ԾՄ	ՀԱ-5	9
						Հրդեհային ազդանշանում: Մասնաշենք 1: Առաջին հարկի հատակագիծ	<<ԱՐԽԻԹՈՒՄ>> ՍՊԸ ԵՐԵՎԱՆ 2025թ.		

ՍԵՆՑԱԿՆԵՐԻ ԱՆՎԱՆԱՑԱՆԿ


N	ԱՆՎԱՆՈՒՄԸ	Մ²
1	Աստիճանահարթակ	6,8
2	Աստիճանահարթակ	4,3
3	Միջանցք	15,1
4	Աշխատասենյակ	54,8
5	Բաց պատշգամբ	29,1
6	Բաժնի պետի սենյակ	8,5
7	Ընդունարան	20,2
8	Հանգստի սենյակ	16,9
9	Միջանցք	4,0
10	Սանհանգույց	5,1
11	Միջանցք	18,8
12	Առանձնասենյակ	44,5
13	Միջանցք	12,3
14	Աշխատասենյակ	51,0
15	Միջանցք	12,3
16	Լվացարան	6,2
17	Սանհանգույց	13,3
18	Ընդունարան	8,8
19	Աշխատասենյակ	16,7
20	Աշխատասենյակ	54,8
21	Բաժնի պետի սենյակ	8,5
22	Բաց պատշգամբ	29,1

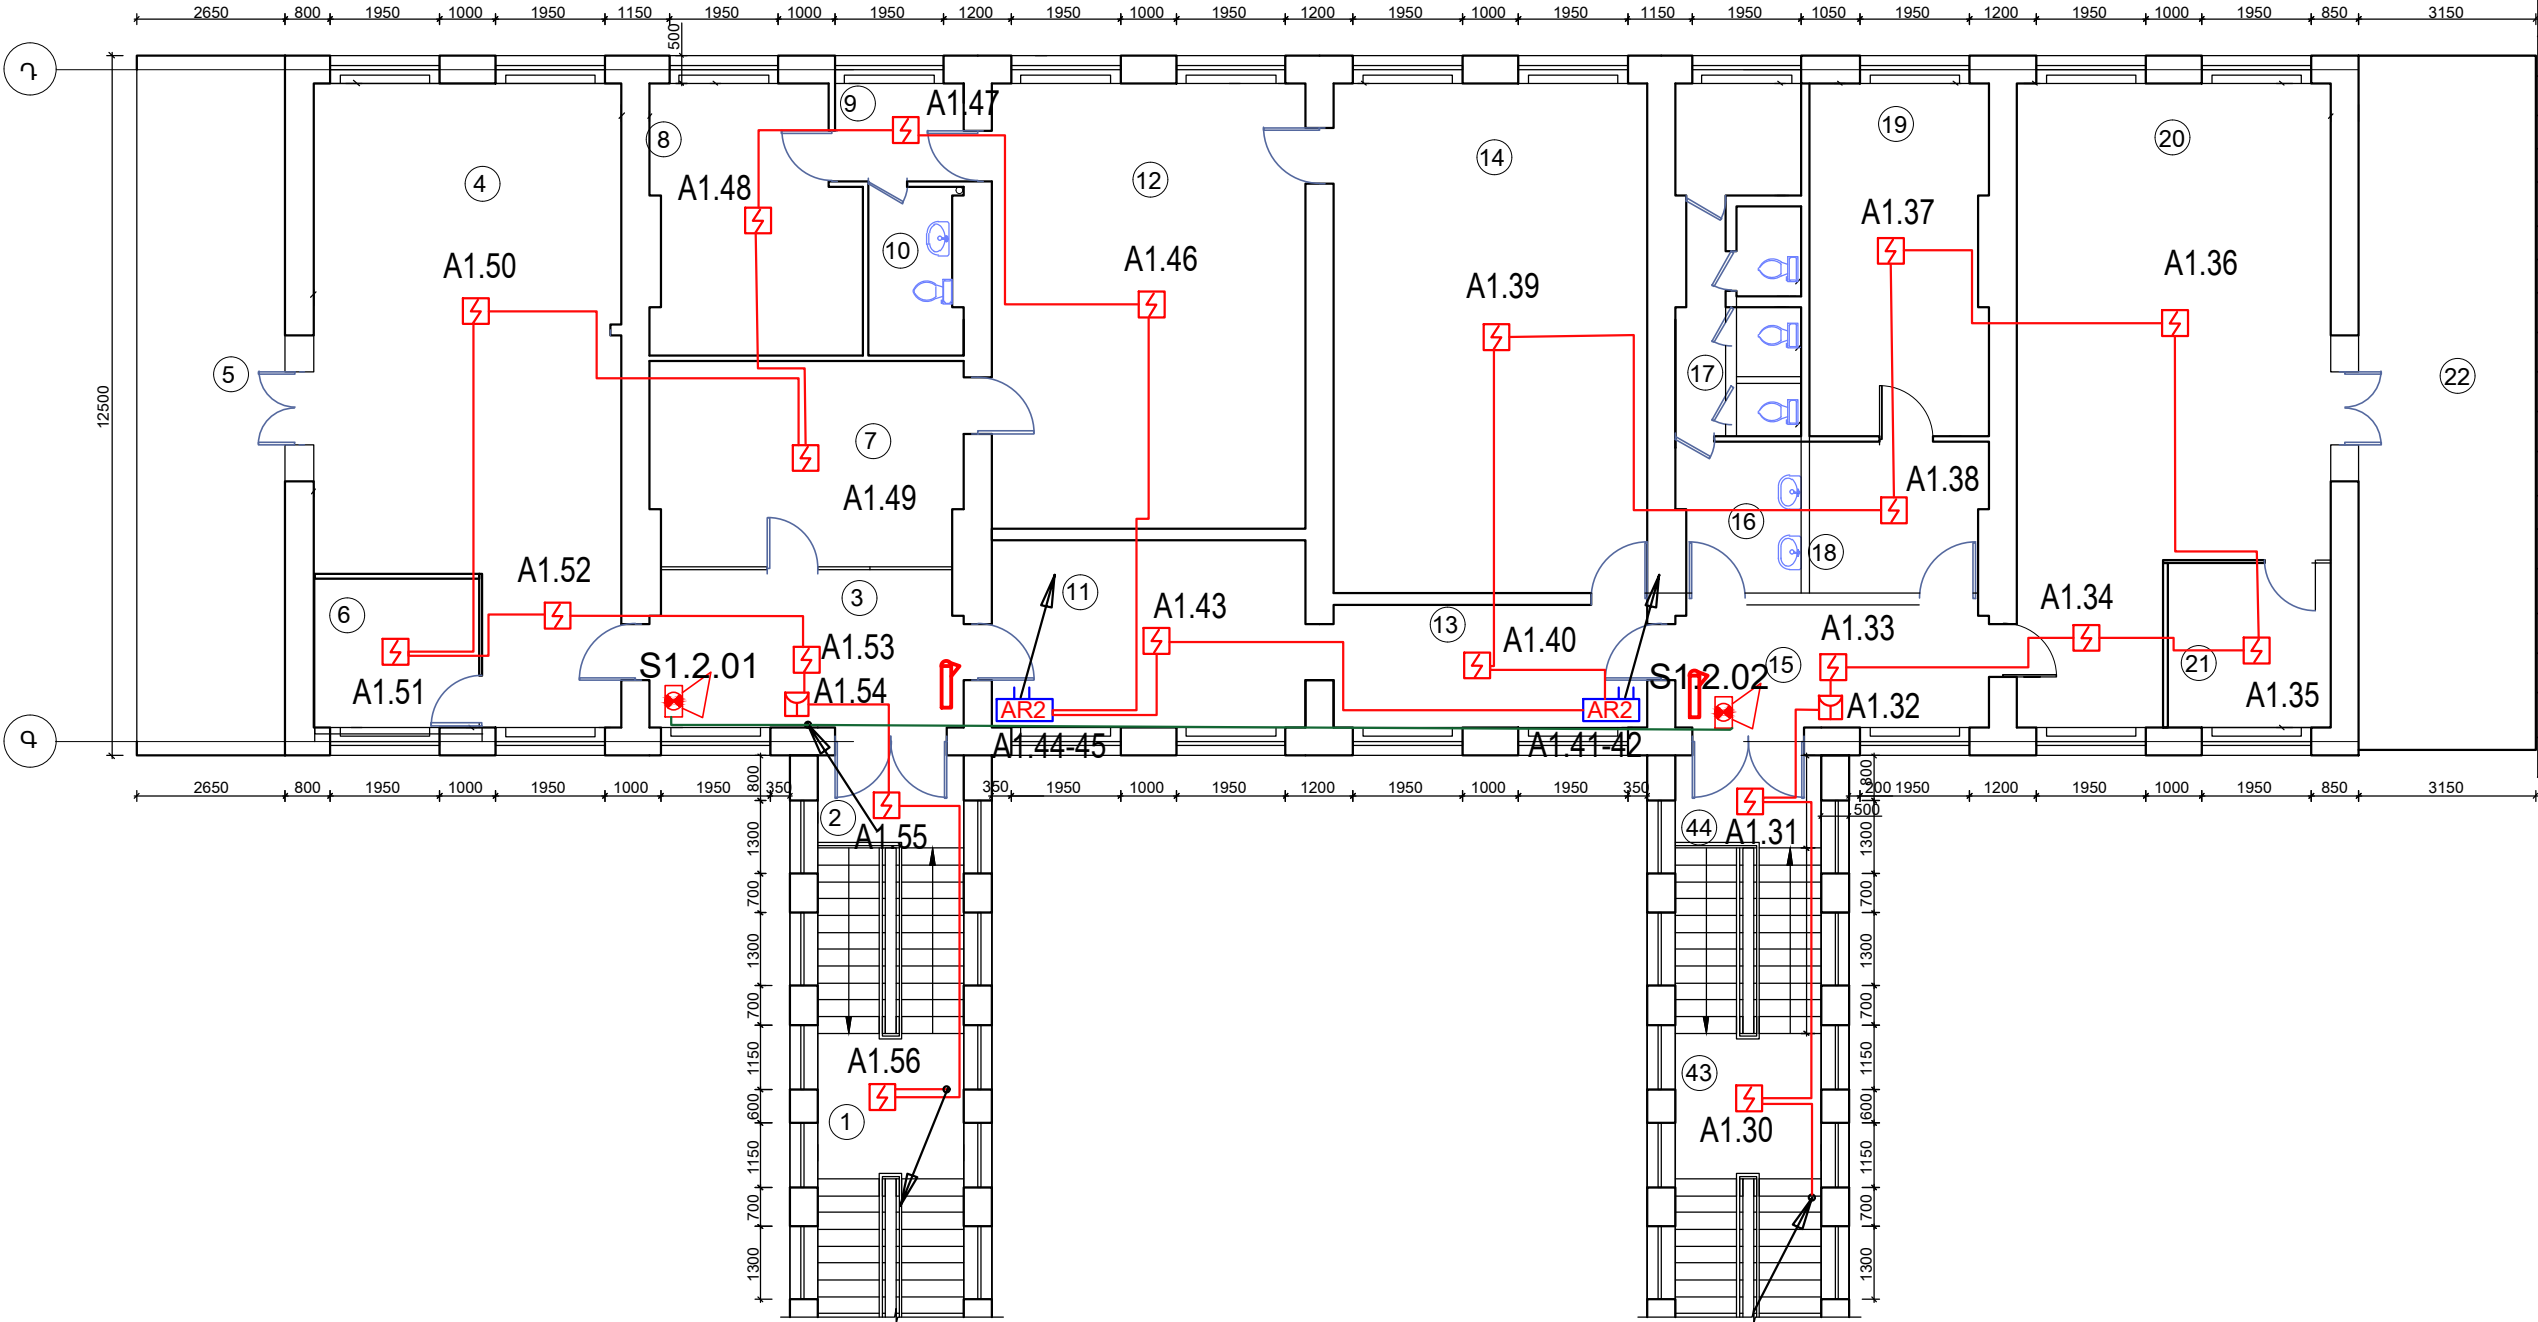

						ՊԱՅՄԱՆԱԳԻՐ՝ ՀՀ ԱՆ ԳՀԽԾՁԲ–2025/39			
ՓՈՓ	ԲՄՆ	ԹԵՐԹ	ՓԱՍՏ	ՍՏՈՐԱԳ.	ա/թ	Պետական առողջապահության գործակալության (ՊԱԳ) շենքի վերանորոգման աշխատանքներ			
ՏՆՕՐԵՆ	Գ.	Այվազյան					ՓՈՒԼ	ԹԵՐԹ	ԹԵՐԹԵՐ
Նախագծող	Գ.Մարտիրոսյան	Սեփ					ՃՄ	ՀԱ-6	9
						Հրդեհային ազդանշանում: Մասնաշենք 1: Երկրորդ հարկի հատակագիծ	<<ԱՐԽԻՅԵՐԸ>> ՍՊԸ ԵՐԵՎԱՆ 2025թ.		

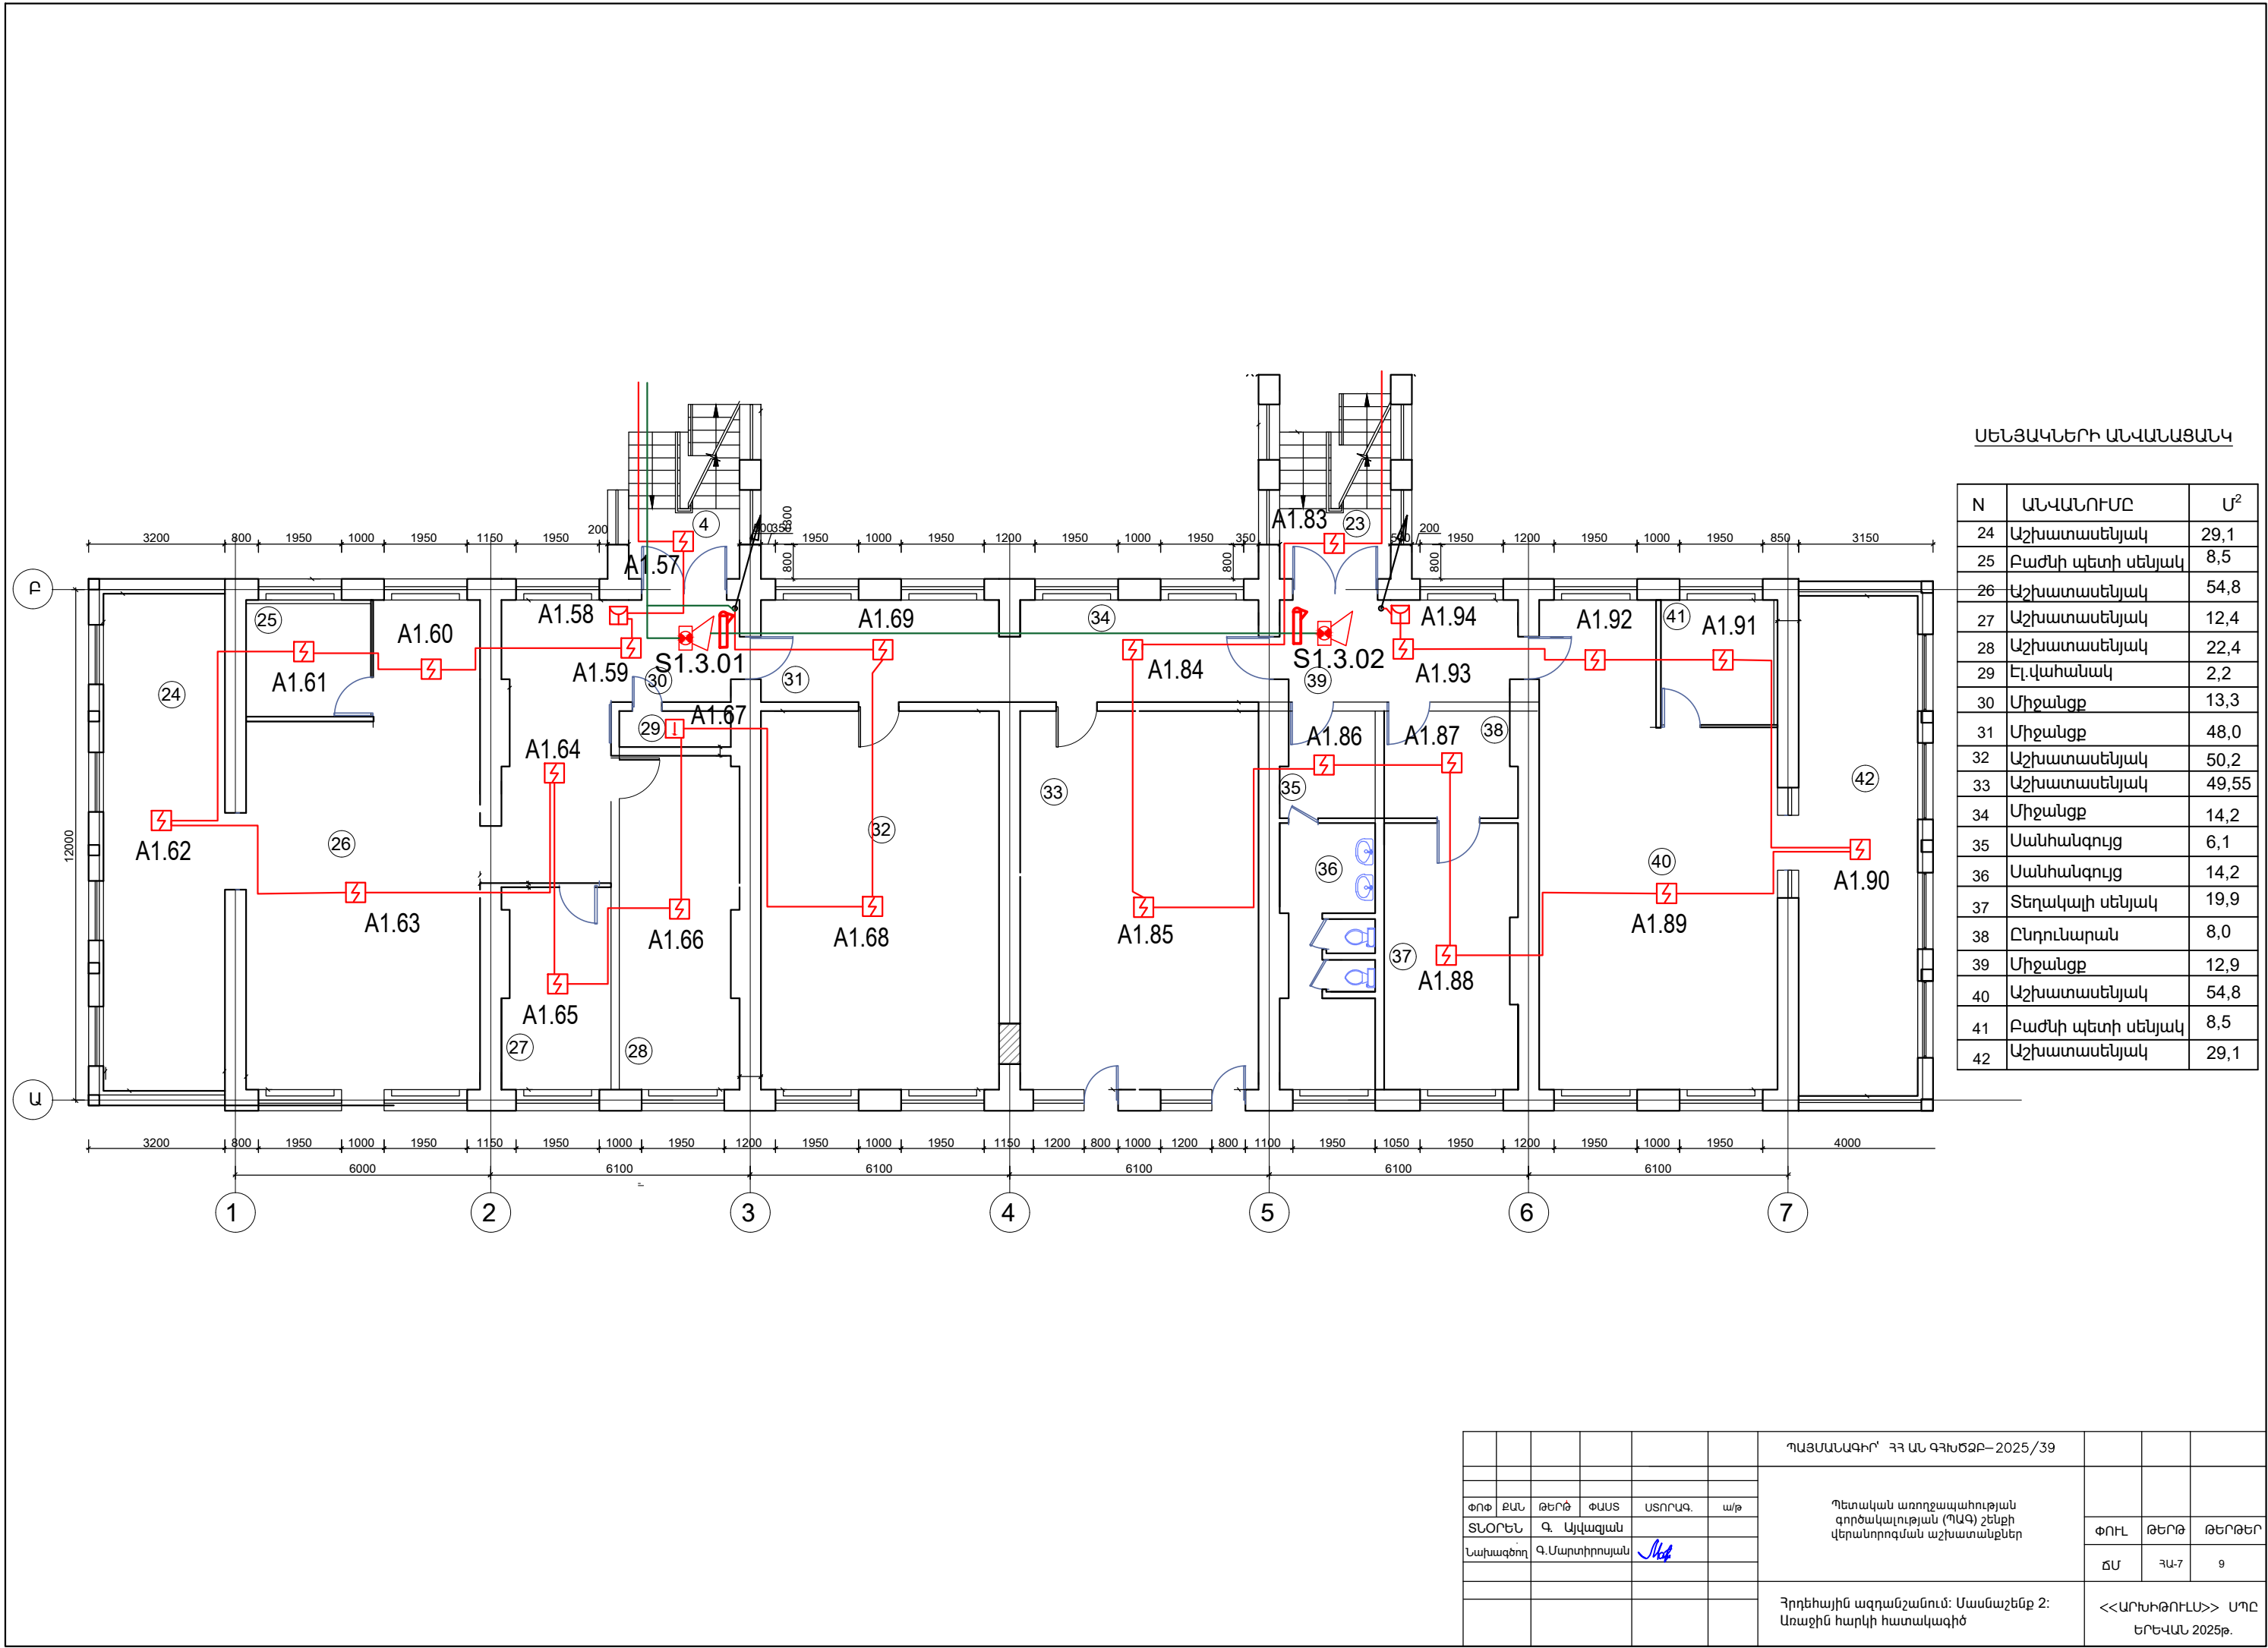

						ՊԱՅՄԱՆԱԳԻՐ՝ ՀՀ ԱՆ ԳՀԽԵՁԲ–2025/39			
ՓՈՓ	ԶԱՆ	ԹԵՐԹ	ՓԱՍՏ	ՍՏՈՐԱԳ.	Ա/Ք	Պետական առողջապահության գործակալության (ՊԱԳ) շենքի վերանորոգման աշխատանքներ			
ՏՆՕՐԵՆ		Գ.	Այվազյան				ՓՈՒԼ	ԹԵՐԹ	ԹԵՐԹԵՐ
Նախագծող		Գ.Մարտիրոսյան					ՃՄ	ՀԱ-7	9
						Հրդեհային ազդանշանում: Մասնաշենք 2: Առաջին հարկի հատակագիծ	<<ԱՐԽԻԹՈՒԼԱ>> ՄՊԸ ԵՐԵՎԱՆ 2025թ.		

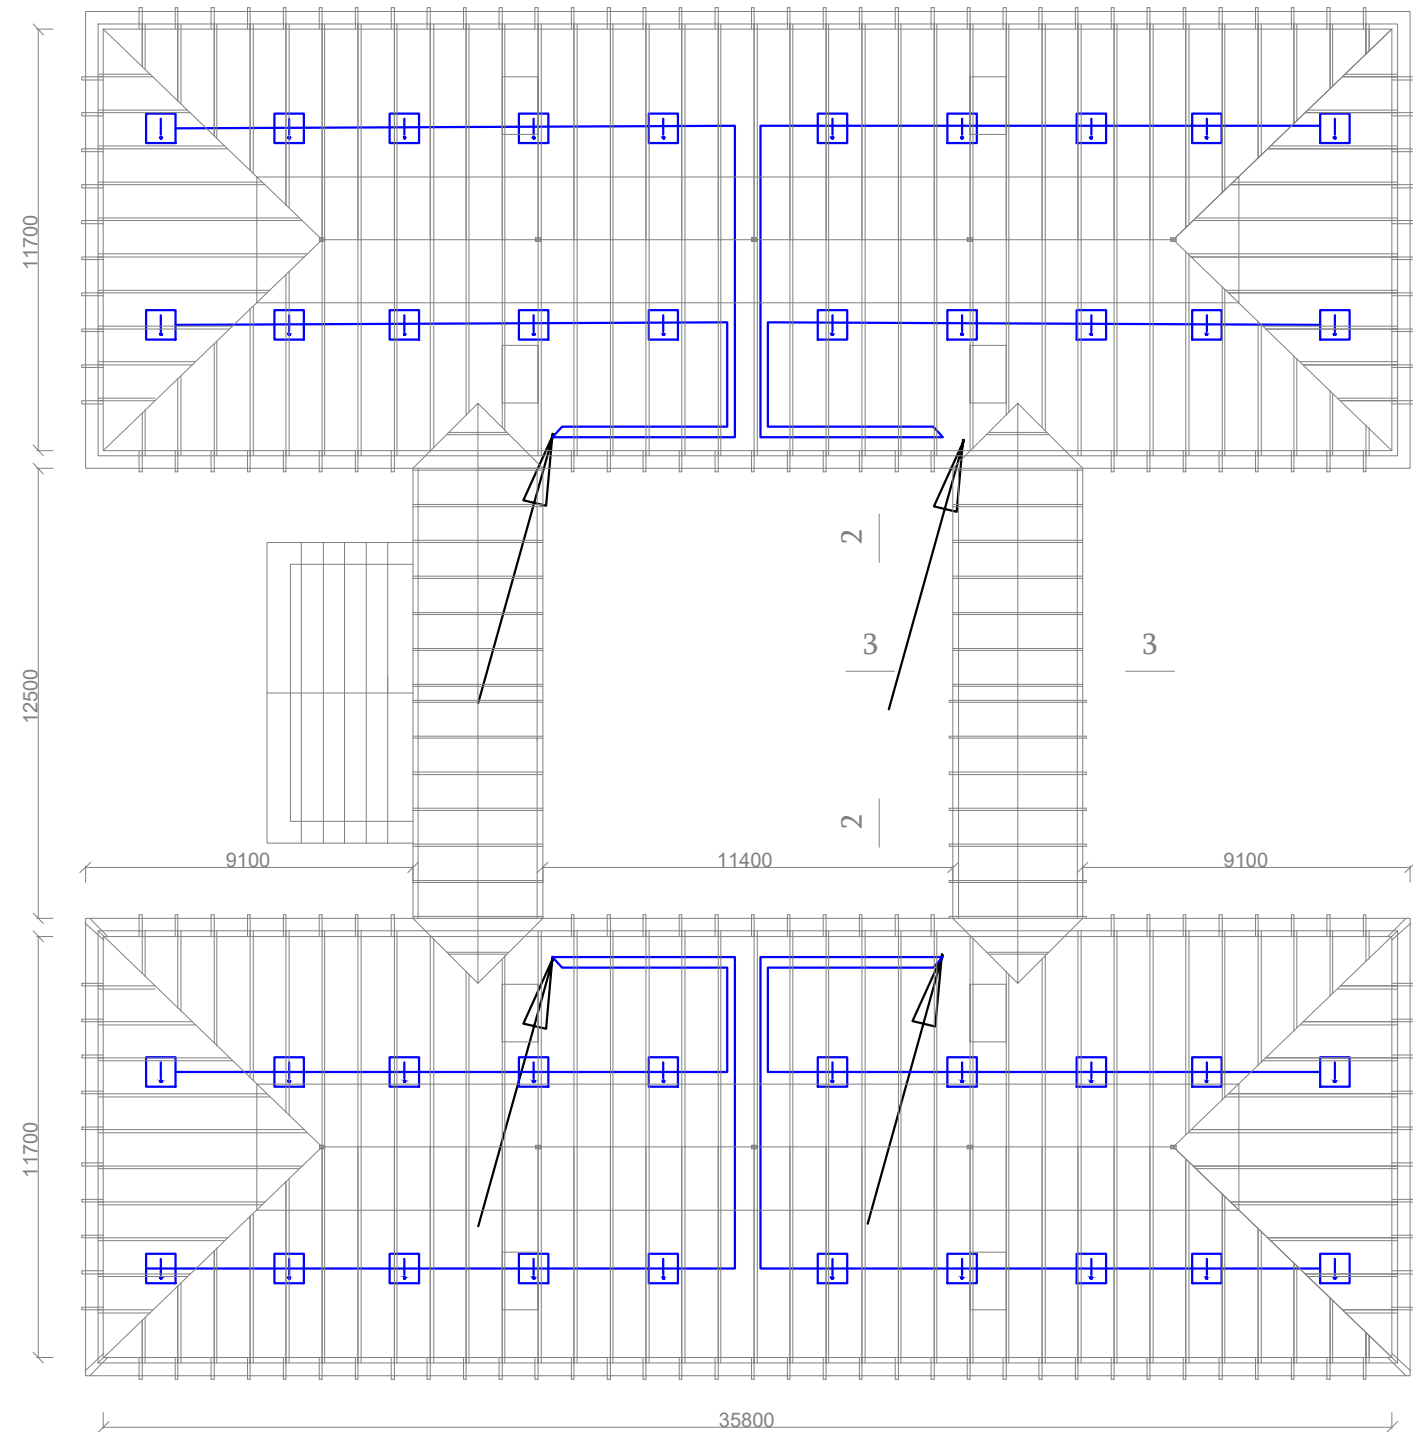

						ՊԱՅՄԱՆԱԳԻՐ՝ ՀՀ ԱՆ ԳՀԽԾՁԲ–2025/39			
						Պետական առողջապահության գործակալության (ՊԱԳ) շենքի վերանորոգման աշխատանքներ			
ՓՈՓ	ԸՄՆ	ԹԵՐԹ	ՓԱՍՏ	ՍՏՈՐԱԳ.	ա/թ		ՓՈՒԼ	ԹԵՐԹ	ԹԵՐԹԵՐ
ՏՆՕՐԵՆ	Գ.	Այվազյան					ՃՄ	ՀԱ-9	9
ՆախագծողԳ. Մարտիրոսյան									
						Հրդեհային ազդանշանում: Տանիքի հատակագիծ	<<ԱՐԽԻԹՈՒԼՍ>> ՍՊԸ ԵՐԵՎԱՆ 2025թ.		