



«ՃԱՐՏՇԻՆ ՆԱԽԱԳԻԾ ԵՎ ԴԻԶԱՅՆ» ՍՊԸ

ՀԱՍՑԵ. Ք. ԵՐԵՎԱՆ, ՎԱԴԱՐՇԱՆ 12, 4-ՐԴ ՀԱՐԿ
ՀԵՌ. (+37494) 41-66-99
Email: chart-shin@mail.ru
www.facebook.com/chartshin.project

ԱՇԽԱՏԱՆՔԱՅԻՆ ՆԱԽԱԳԻԾ




ՃԱՐՏԱՐԱՊԵՏԱԿԱՆ ՄԱՍ

ՔԱԶԱՐԱՆ ՀԱՄԱՅՆՔԻ ԱԲՈՎՅԱՆ 4 ԵՎ 6 ՇԵՆՔԵՐԻ ՀԱՐԱԿԻՑ
ԱՅԳՈՒ ԲԱՐԵԿԱՐԳՄԱՆ ՆԱԽԱԳԻԾ

ՊԱՏՎԻՐԱՏՈՒ՝

ՔԱԶԱՐԱՆԻ ՀԱՄԱՅՆՔԱՊԵՏԱՐԱՆ
«ԶԱՆԳԵԶՈՒՐԻ ՊՂՆՁԱՄՈՒՊԴԵՆԱԻՆ ԿՈՄՔԻՆԱՏ»
ԲԱՐԵԳՈՐԾԱԿԱՆ ՀԻՄՆԱԴՐԱՄ

ԻՐԱՎԻՃԱԿԱՅԻՆ ՀԱՏԱԿԱԳԻԾ Մ 1:2000

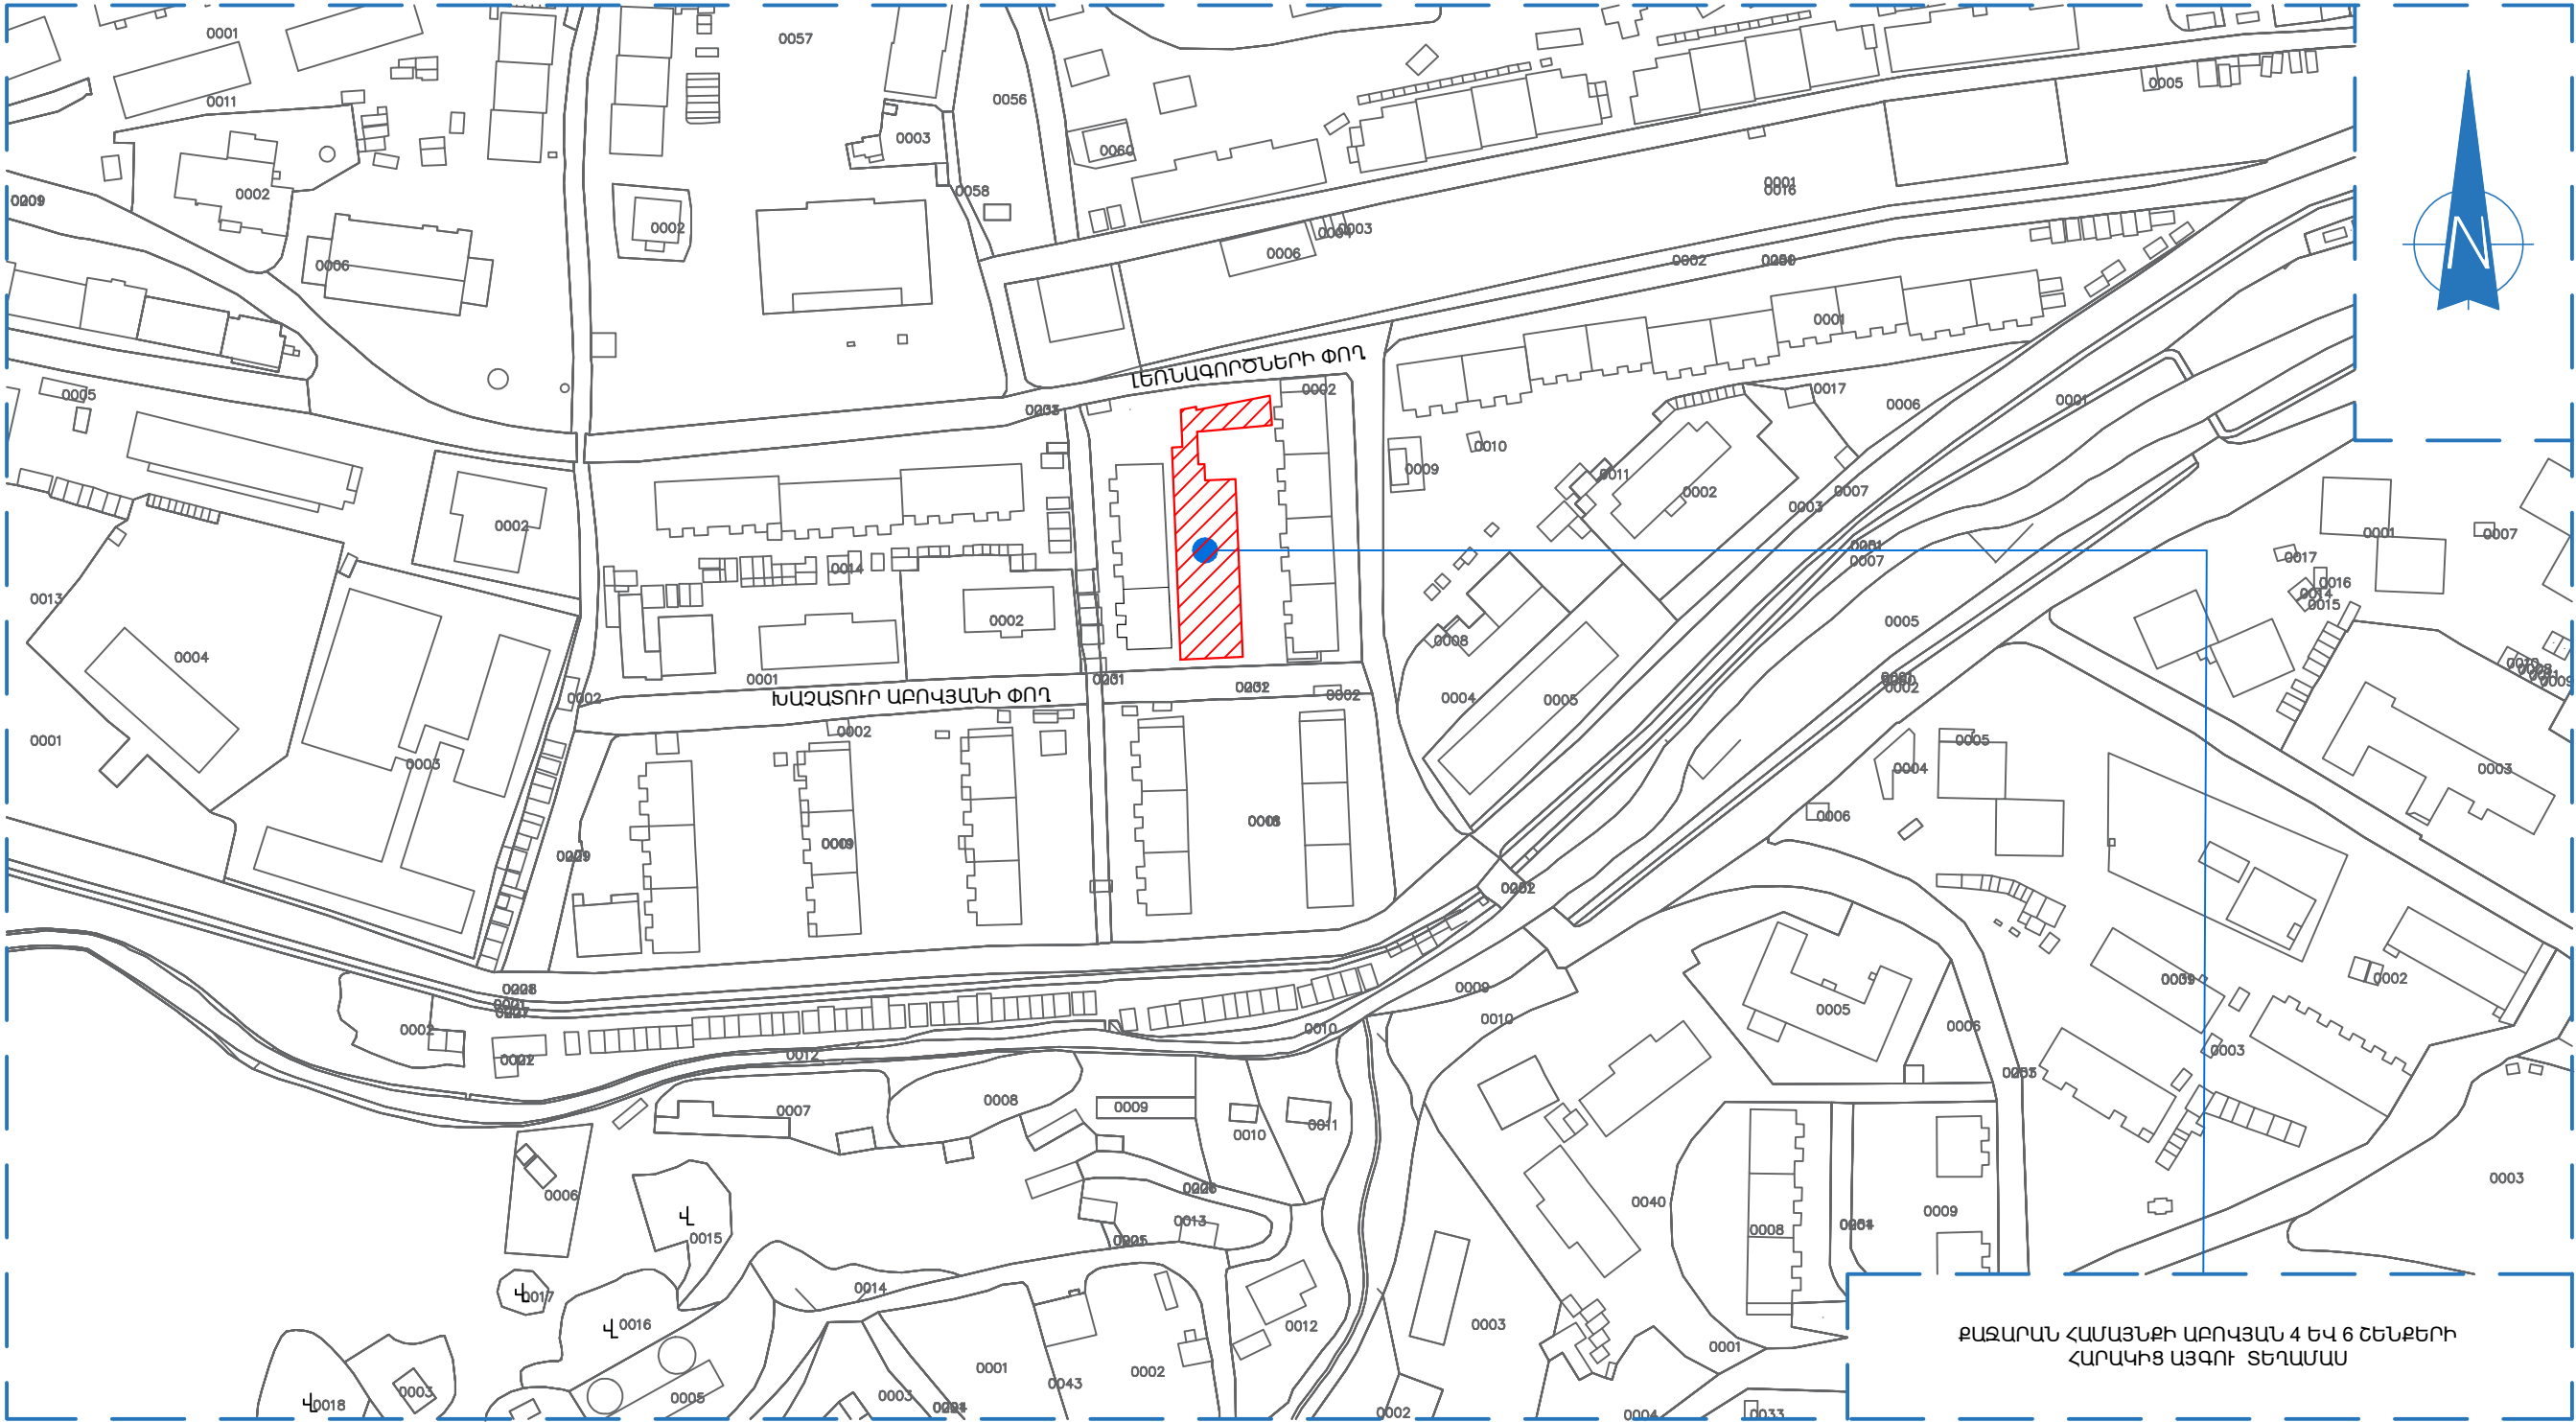

ՔԱՋԱՐԱՆ ՀԱՄԱՅՆՔԻ ԱՐԿԱՅԱՆ 4 ԵՎ 6 ՇԵՆՔԵՐԻ ՀԱՐԱԿԻՑ ԱՅԳՈՒ ՏԵՂԱՄԱՍ

ՏՆՕՐԵՆ	Հ. ԽԱՉԱՏՐՅԱՆ		ՔԱՋԱՐԱՆ ՀԱՄԱՅՆՔԻ ԱՐԿԱՅԱՆ 4 ԵՎ 6 ՇԵՆՔԵՐԻ ՀԱՐԱԿԻՑ ԱՅԳՈՒ ԲԱՐԵԿԱՐԳԱՄԱՆ ՆԱԽԱԳԻԾ				
Ն.Գ.Ճ	Հ. ԲԱՂԴՅԱՆ		ՀԱՐՏԱՐԱՊԵՏԱԾԻՆԱՐԱՐԱԿԱՆ ՄԱՍ				
ՀԱՐՏԱՐԱՊԵՏ	Ա. ԿԱՐԱՊԵՏՅԱՆ		ԻՐԱԿԻՃԱԿԱՅԻՆ ՀԱՏԱԿԱԳԻԾ				
ՀԱՐՏԱՐԱՊԵՏ	Խ. ԿԱՐԱՊԵՏՅԱՆ						
			ՓՈՒԼ	ԹԵՐԹ	ԹԵՐԹԵՐ		
			ԱՆ	Ճ- 02	31		




ՀԱՄԱՁԱՅՆԵՑԿԱԾ Է

ՔԱԶԱՐԱՆԻ ՔԱՂԱՔԱՊԵՏ՝

ՄԱՆԿԵԼ ՓԱՐԱՄԱՉՅԱՆ

ՏՆՕՐԵՆ	Հ. ԽԱՉԱՏՐՅԱՆ		ՔԱԶԱՐԱՆ ՀԱՄԱՅՆՔԻ ԱՐԿԱՅԱՆ 4 ԵՎ 6 ՇԵՆՔԵՐԻ ՀԱՐԱԿԻՑ ԱՅԳՈՒ ԲԱՐԵԿԱՐԳՄԱՆ ՆԱԽԱԳԻԾ				
Ն.Գ.Ճ	Հ. ԲԱՂԴՅԱՆ		ՀԱՐՏԱՐԱՊԵՏԱԾԻՆԱՐԱՐԱԿԱՆ ՄԱՍ				
ՀԱՐՏԱՐԱՊԵՏ	Ա. ԿԱՐԱՊԵՏՅԱՆ		ԳԼԽԱԿՈՐ ՀԱՏԱԿԱԳԻԾ				
ՀԱՐՏԱՐԱՊԵՏ	Խ. ԿԱՐԱՆՅԱՆ						
			ՓՈՒԼ	ԹԵՐԹ	ԹԵՂԵՐ		
			ԱՆ	Ճ- 03	31		

ԲԱՐԵՎԱՐԳՄԱՆ ՀԱՏԱԿԱԳԻԾ Մ1:200
/ԶԱՓԱԳՐՈՒԹՅՈՒՆ/

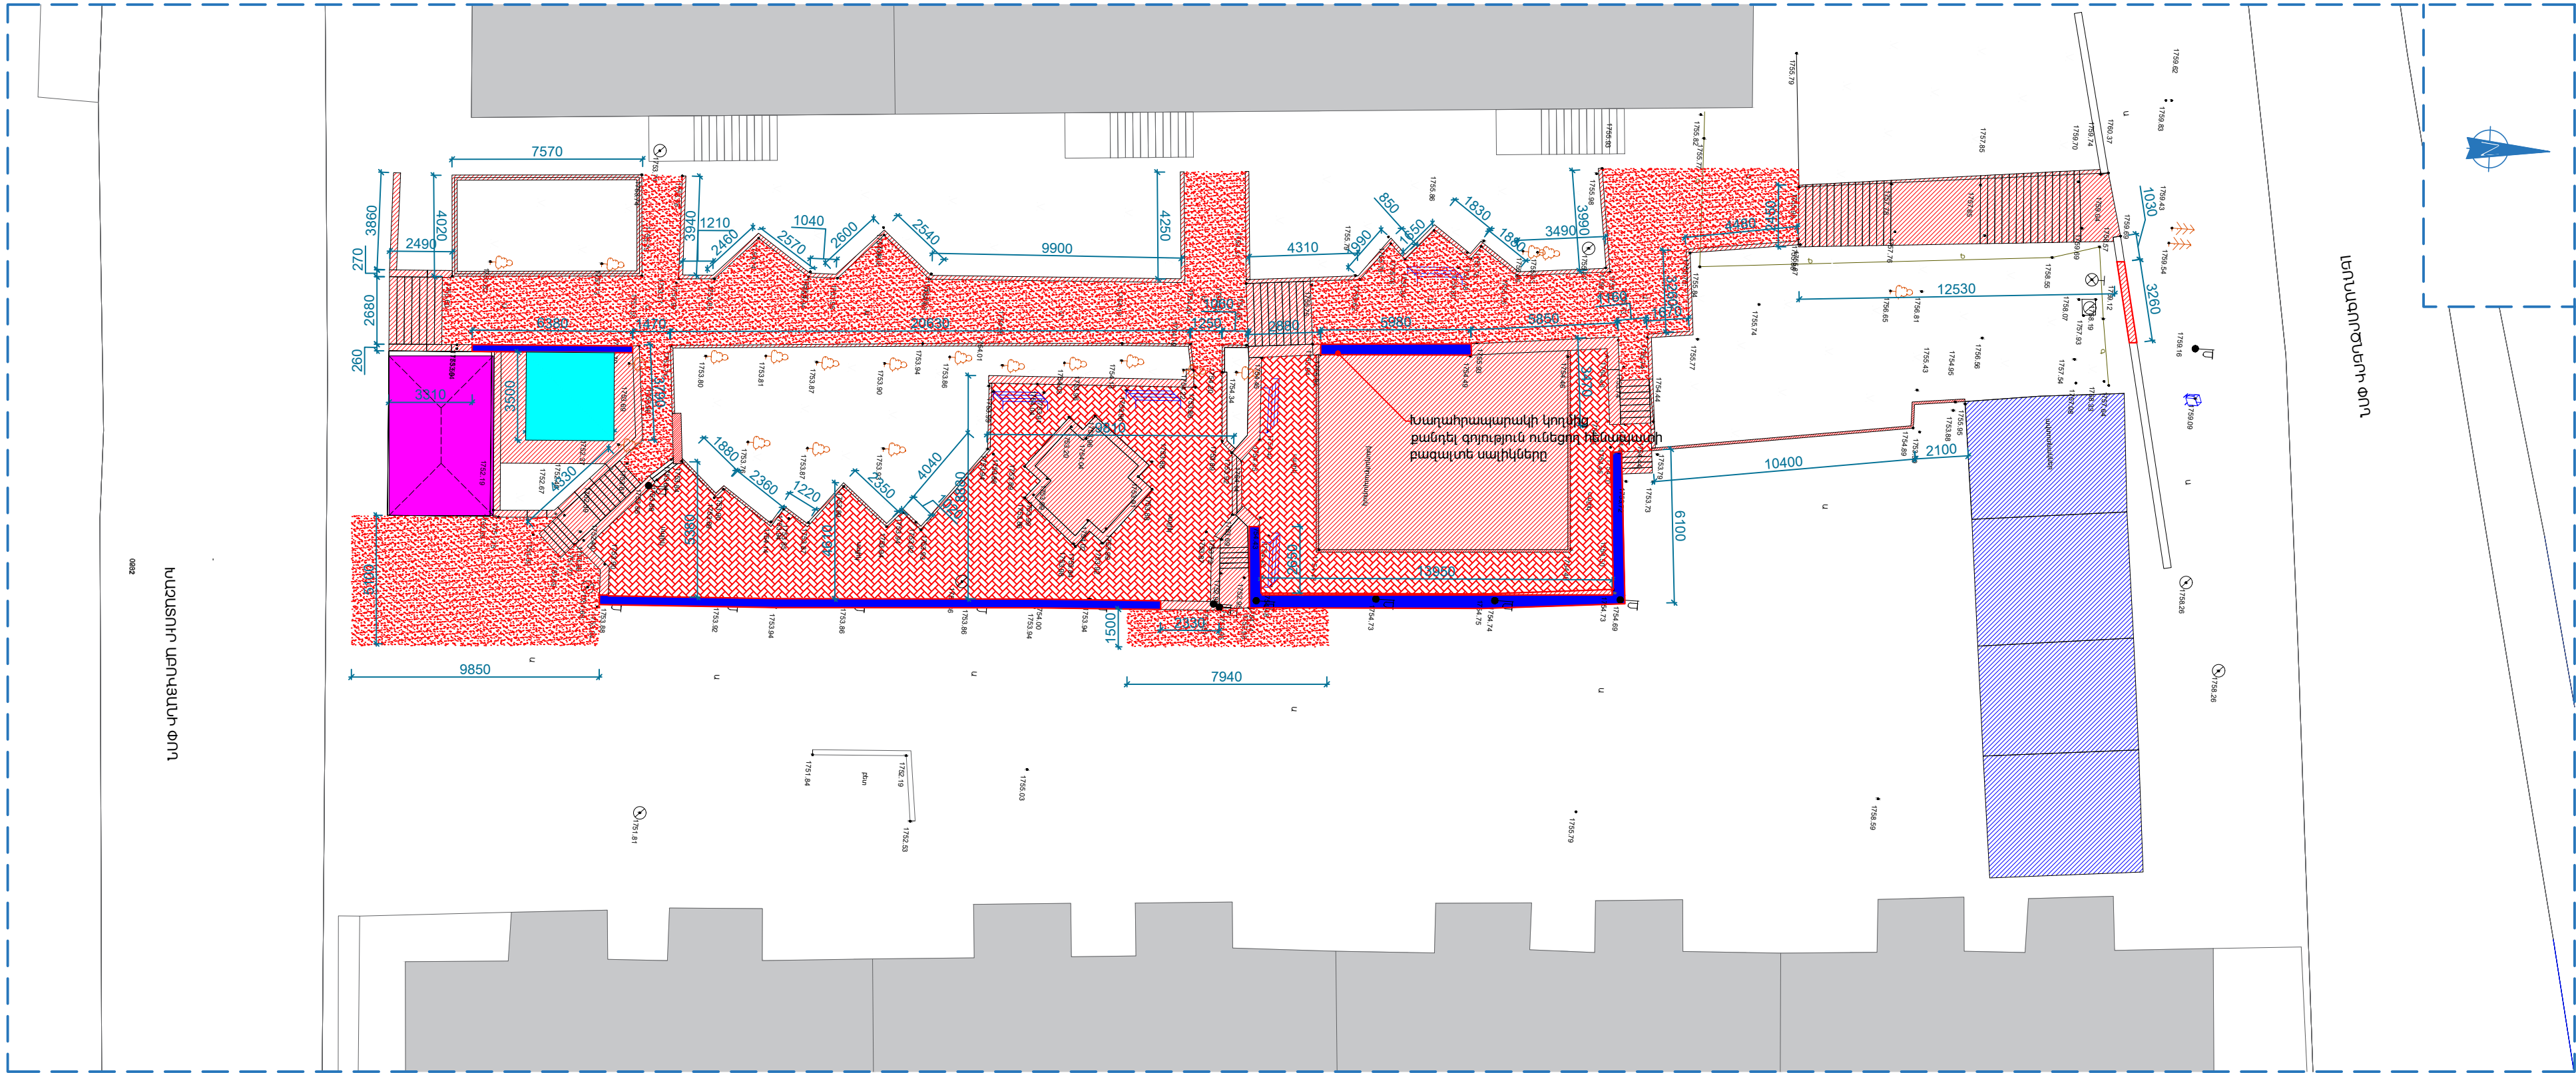


ՊԱՅՄԱՆԱԿԱՆ ՆՇԱՆՆԵՐ

- Քանդվող և ապամոնտավող հատվածամասեր
- Քանդվող բետոնե սալիկներ
- Քանդվող ասֆալտե ստուն իր շերտով
- Պահպանվող հենապատեր
- Վերականգնվող ավտոտնակներ
- Գոյություն ունեցող բազմաբնակարան բնակելի շենքեր
- Գոյություն ունեցող տաղավար
- Գոյություն ունեցող մետաղալաստե տանիքների ամրապնդումներ և պահեստավորում

ՏՆՕՐԵՆ	Հ. ԽԱՉԱՏՐՅԱՆ	ՔԱՋԱՐԱՆ ՀԱՄԱՅՆՔԻ ԱՐԴՎՅԱՆ 4 ԵՎ 6 ՇԵՆՔԵՐԻ ՀԱՐԱԿԻՑ ԱՅՈՒՐ ԲԱՐԵՎԱՐԳՄԱՆ ՆԱԽԱԳԻԾ		
Հ. ԲԱՐՈՅԱՆ	Հ. ԲԱՐՈՅԱՆ			
ՃԱՐՏԱՐԱՊԵՏ	Ա. ՎԱՐՈՒՅՏՅԱՆ	ՃԱՐՏԱՐԱՊԵՏԱՇԽԱՐԱՐԱԿԱՆ ՄԱՍ		
ՃԱՐՏԱՐԱՊԵՏ	Խ. ՎԱՐՈՒՅՆ			
		ԲԱՐԵՎԱՐԳՄԱՆ ՀԱՏԱԿԱԳԻԾ /ԶԱՓԱԳՐՈՒԹՅՈՒՆ/	ՓՈՒԼ ԱՆ	ԹԵՐԹ Ը- 04
				ԹԵՐԹԵՐ 31



ԲԱՐԵԿԱՐԳՄԱՆ ՀԱՏԱԿԱԳԻԾ Մ1:200

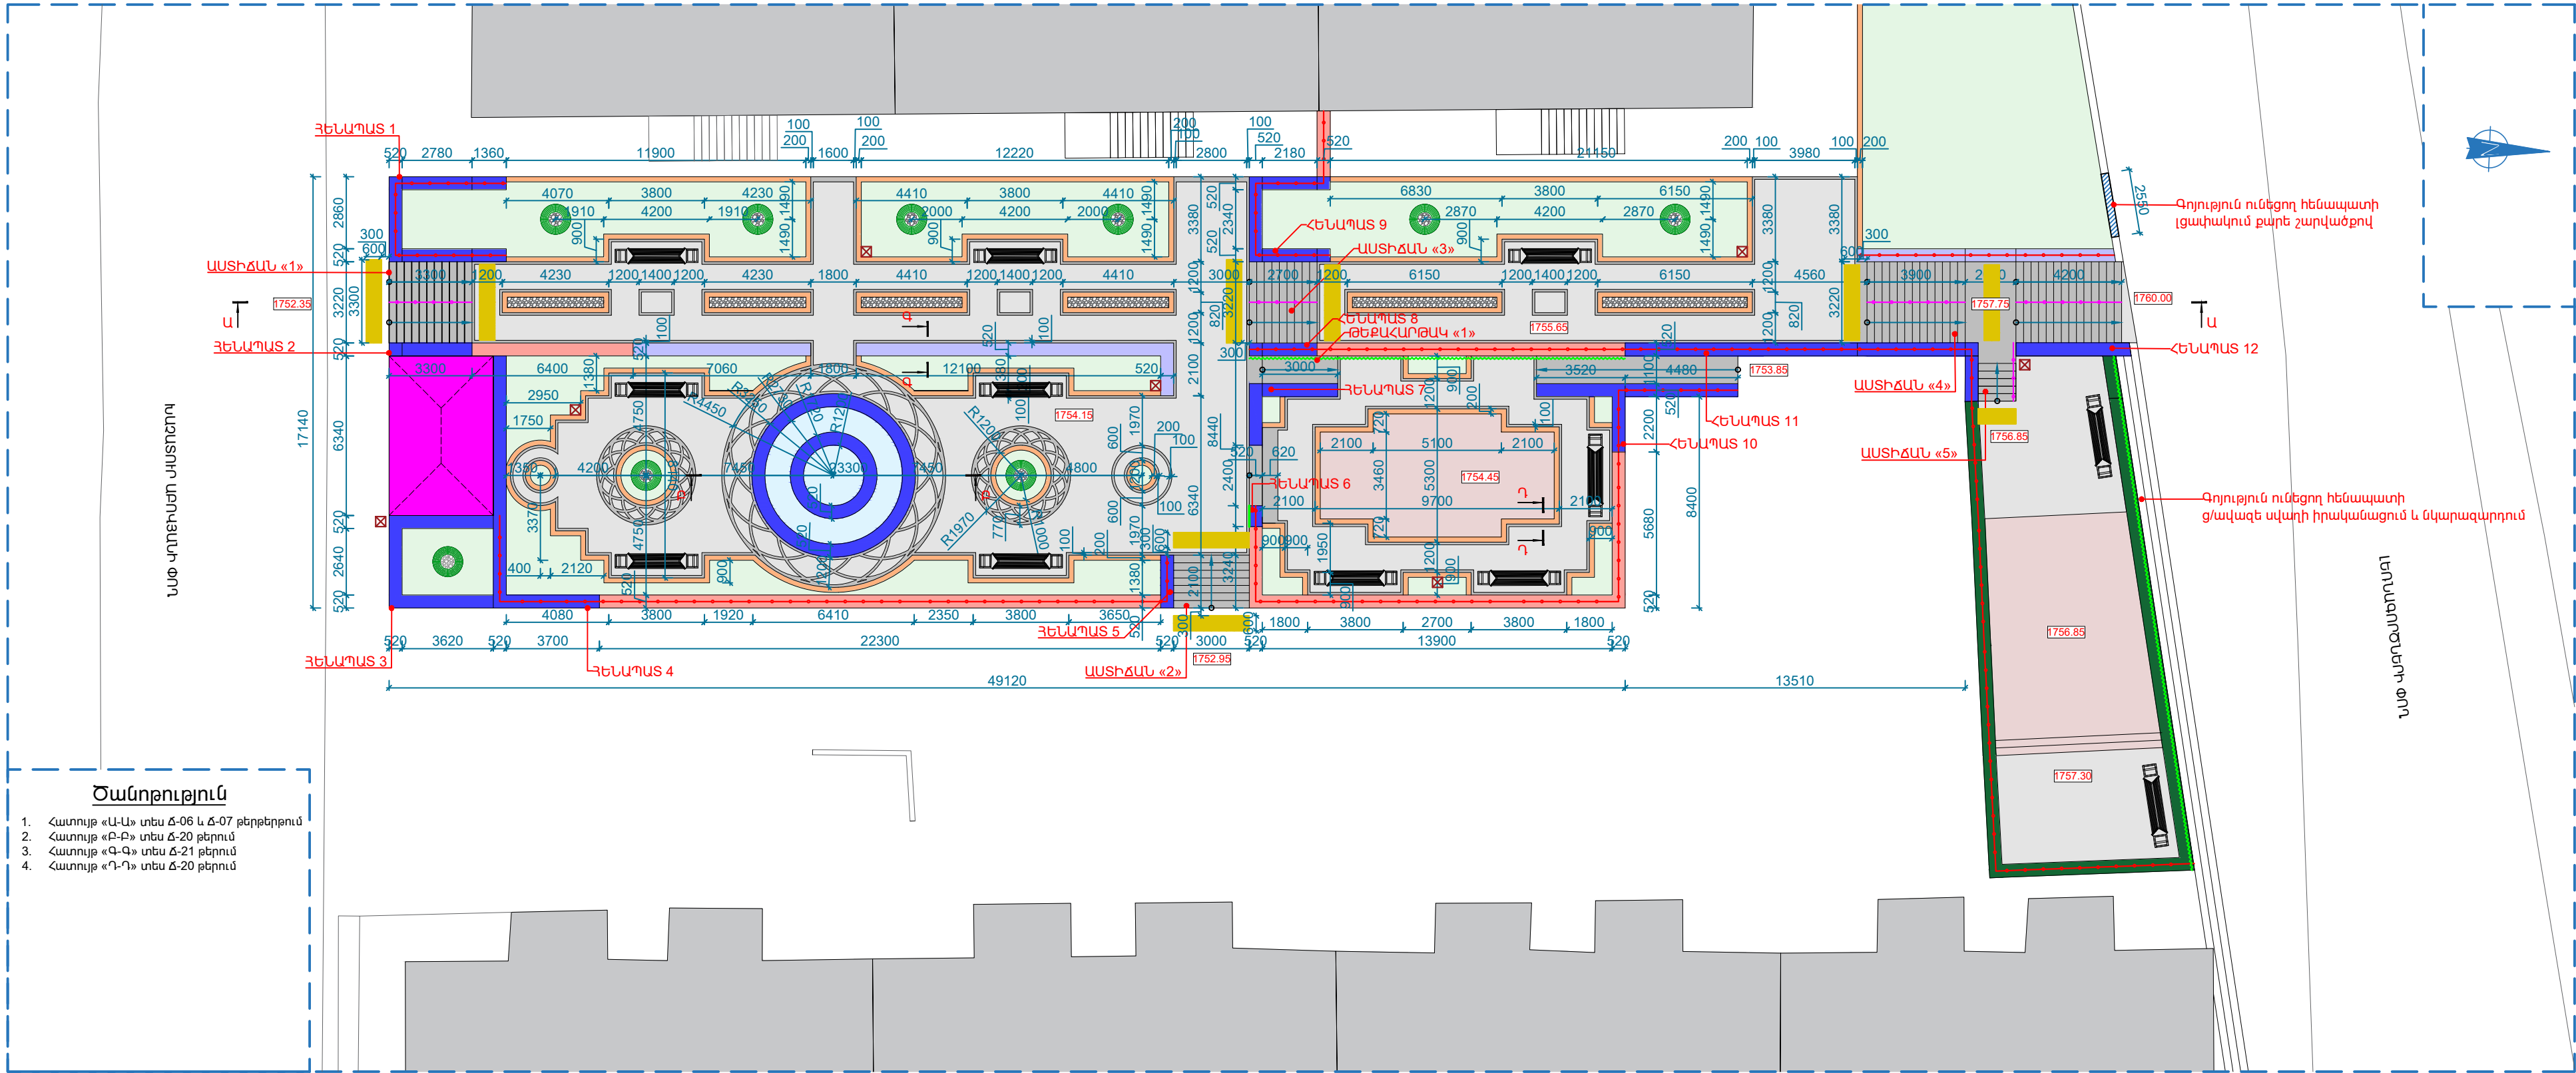


Ծանոթություն

1. Հատույթ «Ա-Ա» տես Ճ-06 և Ճ-07 թերթերում
2. Հատույթ «Բ-Բ» տես Ճ-20 թերթում
3. Հատույթ «Գ-Գ» տես Ճ-21 թերթում
4. Հատույթ «Դ-Դ» տես Ճ-20 թերթում


ՊԱՅՄԱՆԱԿԱՆ ՆՇԱՆՆԵՐ

	Սիգամարգ		Մայթի գրանիտե սալիկներ մուգ գույնի		Բազալտե եզրաքար 520 մմ լայնությամբ /բազալտե երեսապատմամբ/		Բազրիք «Ա»		Աղբաման		Նկարագարվող հատվածամաս
	Գոյություն ունեցող տաղավար		Մայթի գրանիտե սալիկներ բաց գույնի		Նոր կառուցվող հենապատ		Բազրիք «Բ»		Ավտոտնակների տանիքներում բեռոնե պարիսպների իրականացում		Տակտիկային ցուցանակ
	Գոյություն ունեցող բազմաբնակարան բնակելի շենքեր		Բազալտե եզրաքար 200 մմ լայնությամբ /գրանիտե երեսապատմամբ/		Գոյություն ունեցող հենապատ		Ուետինային հատակ		Տակտիկային ցուցանակ		

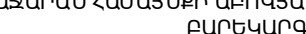
ՏՆՕՐԵՆ	Հ. ԽԱՉԱՏՐՅԱՆ		ՔԱՋԱՐԱՆ ՀԱՄԱՅՆՔԻ ԱՐԴՎՅԱՆ 4 ԵՎ 6 ՇԵՆՔԵՐԻ ՀԱՐԱԿԻՑ ԱՅՈՒՐ ԲԱՐԵԿԱՐԳՄԱՆ ՆԱԽԱԳԻԾ			
Ն.Գ.Ճ	Հ. ԲԱՐՈՅԱՆ					
ՃԱՐՏԱՐԱՐՈՒՄԵՏ	Ա. ԿԱՐԱՄԵՏՅԱՆ					
ՃԱՐՏԱՐԱՐՈՒՄԵՏ	Խ. ՎԱՐԴԱՆՅԱՆ					
			ԸՆԴՈՒՄԵՆԱԿԱՆ ԴԱՐՈՒՄԵՆԱԿԱՆ ՄԱՍ			
			ԲԱՐԵԿԱՐԳՄԱՆ ՀԱՏԱԿԱԳԻԾ	ՓՈՒԼ	ԹԵՐԹ	ԹԵՐԹԵՐ
				ԱՆ	Ճ- 05	31



ՀԱՆԳՈՒՅՑ «Ա» Մ 1:10

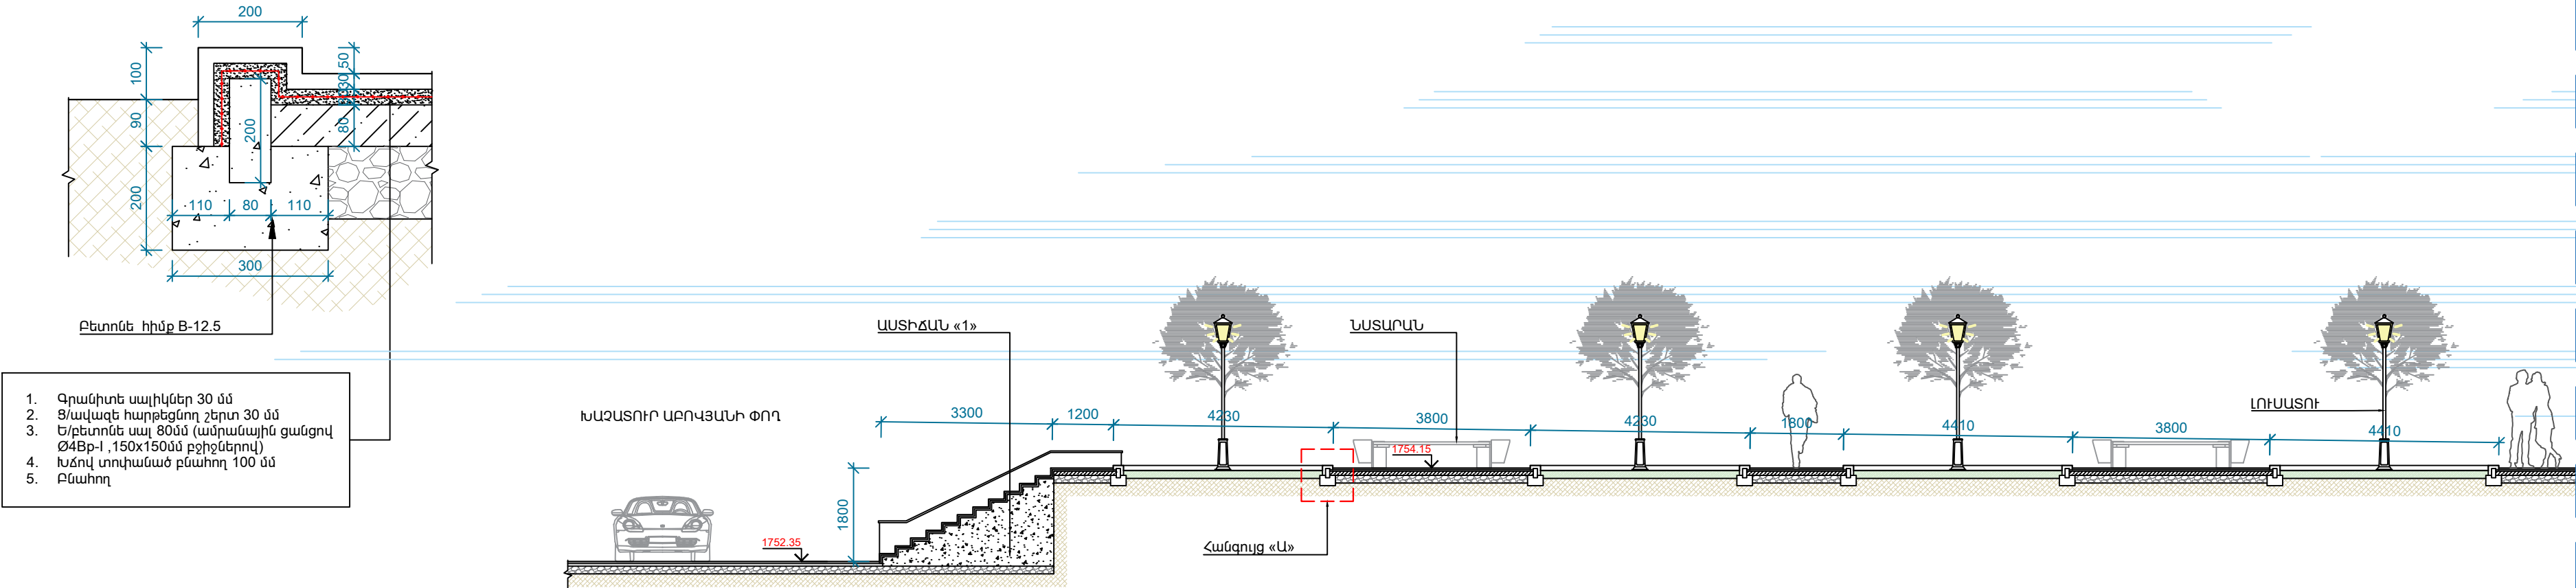


ԱՅԳՈՒ ԵՐԿԱՅՆԱԿԱՆ ՀԱՏՈՒՅԹԻ ՄԻՆԵՄԱ

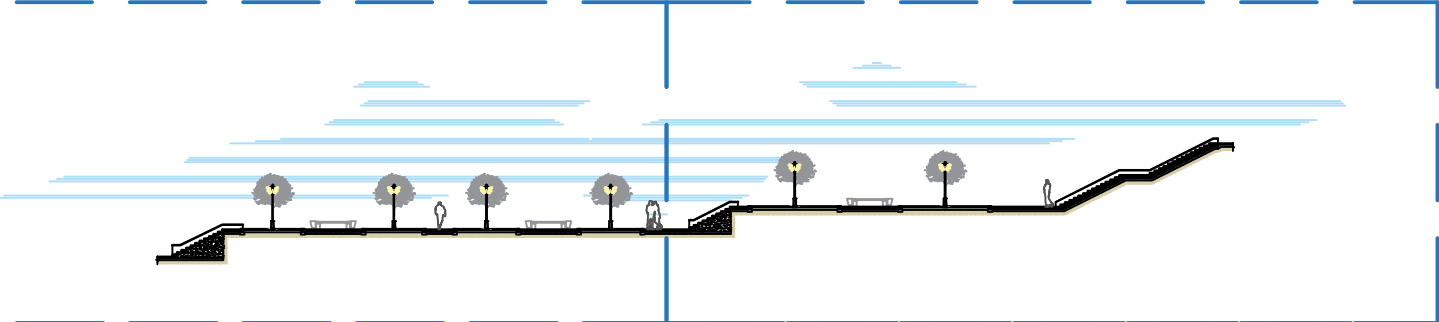

ՏՆՕՐԵՆ	Հ. ԽԱՉԱՏՐՅԱՆ		ՔԱԶԱՐԱՆ ՀԱՄԱՅՆՔԻ ԱՐԴՎՅԱՆ 4 ԵՎ 6 ՀԵՏԵՔԵՐԻ ՀԱՐԱԿԻՑ ԱՅԳՈՒ ԲԱՐԵԿԱՐԳՄԱՆ ՆԱԽԱԳԻԾ		
Ն.Գ.Ճ	Հ. ԲԱՐՈՅԱՆ		ՀԱՐՏԱՐԱՐՈՒՄԵՏԱՇԽԱՐԱՐԱԿԱՆ ՄԱՍ		
ՀԱՐՏԱՐԱՐՈՒՄԵՏ	Ա. ԿԱՐԱՊԵՏՅԱՆ				
ՀԱՐՏԱՐԱՐՈՒՄԵՏ	Խ. ԿԱՐԱՊԵՏՅԱՆ		ԱՅԳՈՒ ԵՐԿԱՅՆԱԿԱՆ ՀԱՏՈՒՅԹ «Ա-Ա»		
			ՓՈՒԼ	ԹԵՐԹ	ԹԵՐԹԵՐ
			ԱՆ	Ճ- 06	31




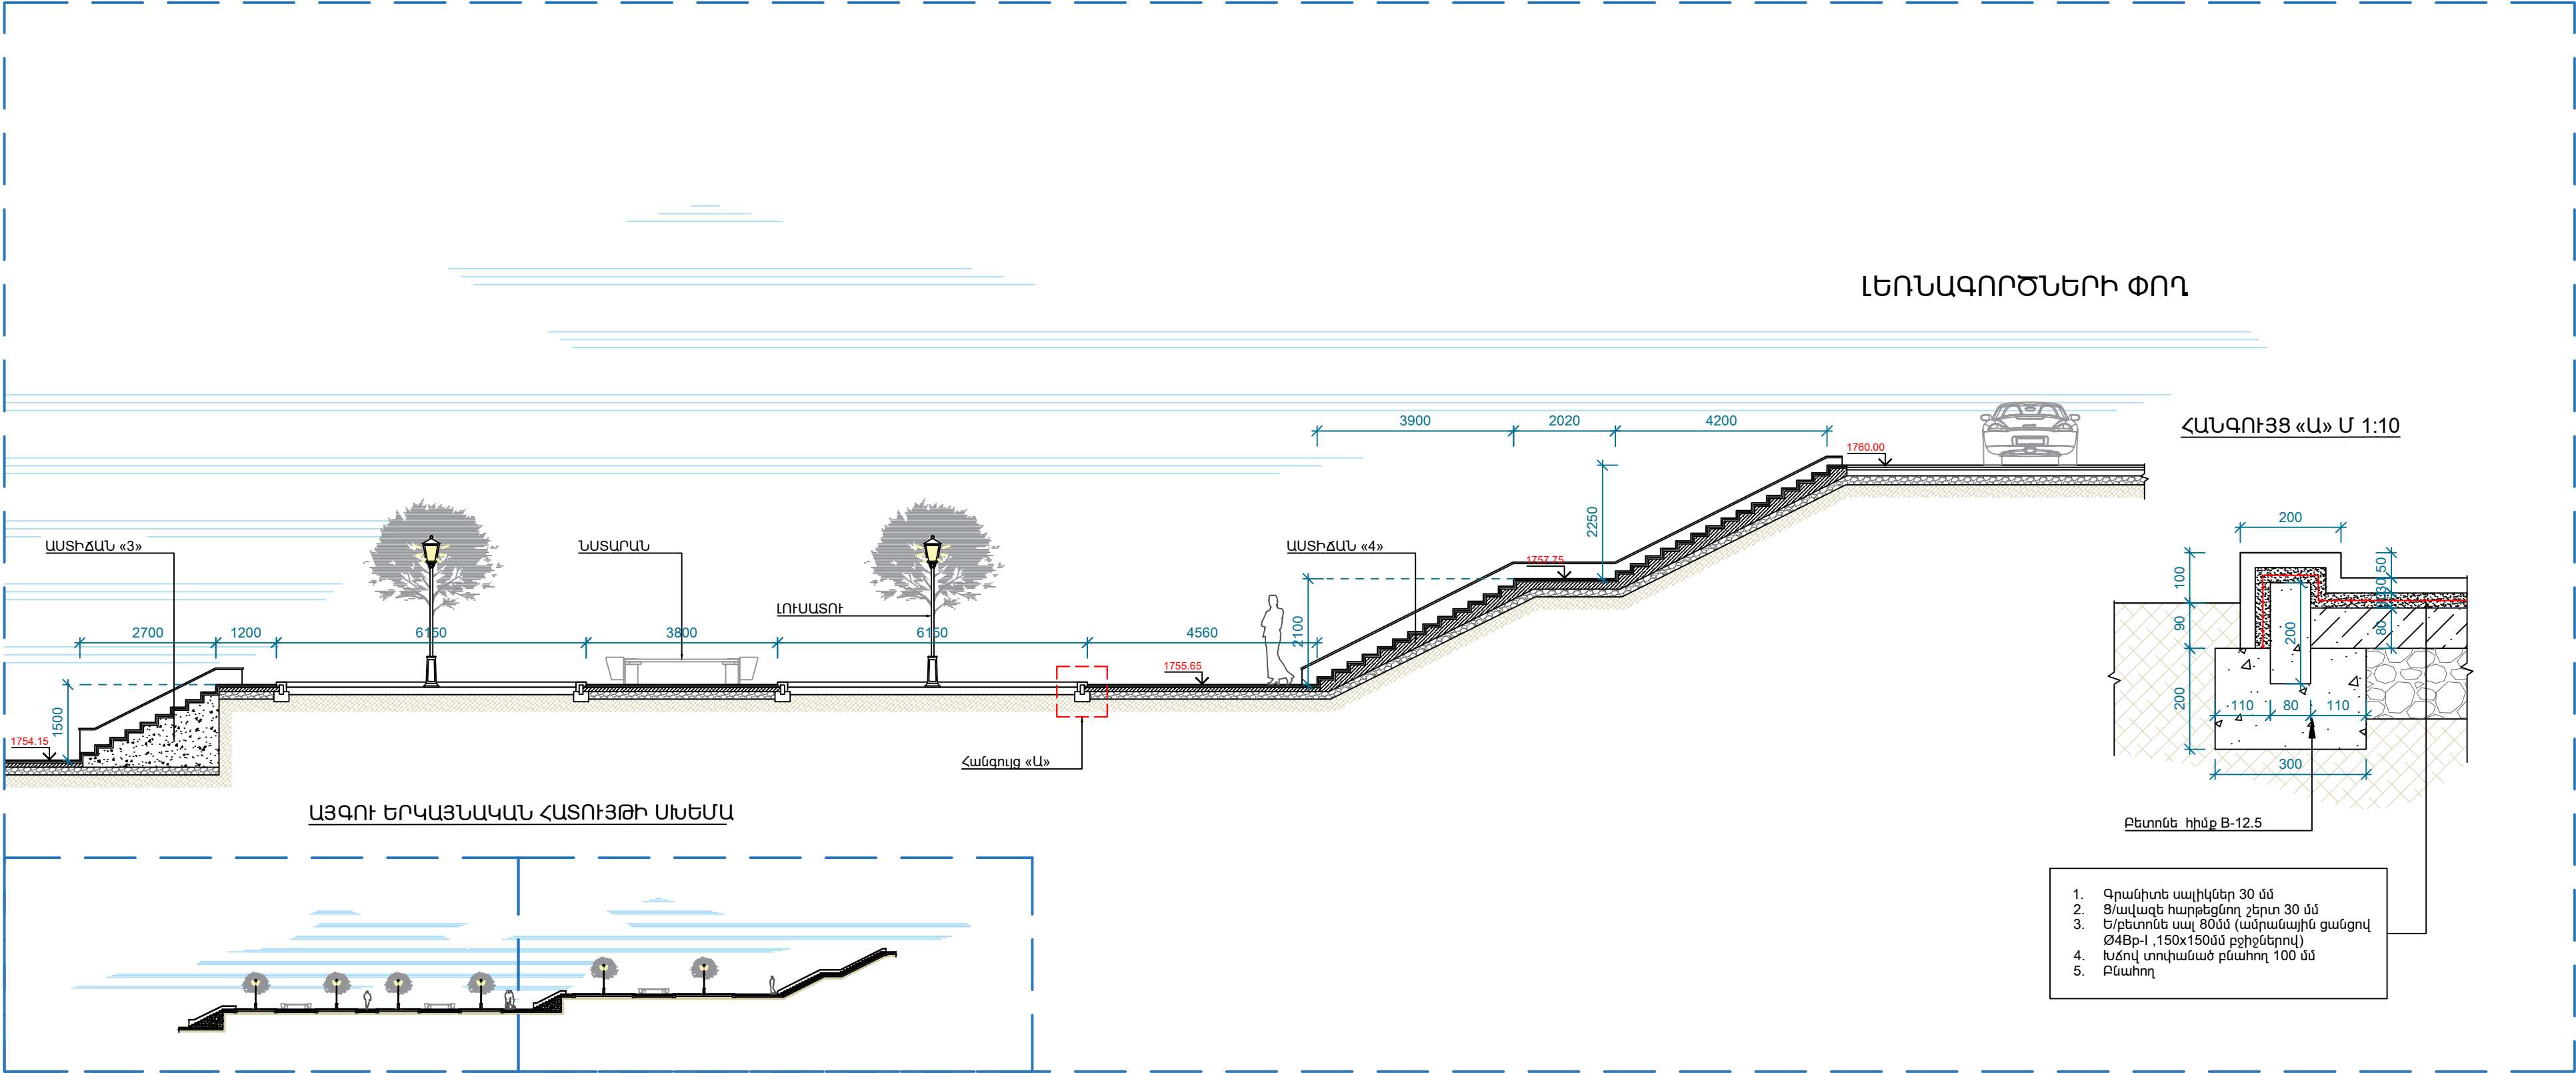


ՏՆՕՐԵՆ	Հ. ԽԱՅԱՏՐՅԱՆ		ՔԱԶԱՐԱՆ ՀԱՄԱՅՆՔԻ ԱՐԴՎՅԱՆ 4 ԵՎ 6 ՀԵՏԵՔԵՐԻ ՀԱՐԱԿԻՑ ԱՅԳՈՒ ԲԱՐԵԿԱՐԳՄԱՆ ՆԱԽԱԳԻԾ		
Ն.Գ.Ճ	Հ. ԲԱՐՈՅԱՆ		ՀԱՐՏԱՐԱՐՈՒՄԵՏԱԿԻՆԱՐԱՐԱԿԱՆ ՄԱՍ		
ՀԱՐՏԱՐԱՐՈՒՄԵՏ	Ա. ԿԱՐԱՊԵՏՅԱՆ				
ՀԱՐՏԱՐԱՐՈՒՄԵՏ	Խ. ԿԱՐԱՆՅԱՆ				
			ԱՅԳՈՒ ԵՐԿԱՅՆԱԿԱՆ ՀԱՏՈՒՅԹ «Ա-Ա»	ՓՈՒԼ ԱՆ	ԹԵՐԹ Ճ- 07
					ԹԵՐԹԵՐ 31




ՀԵՆԱՊԱՏ «1» Մ 1:50

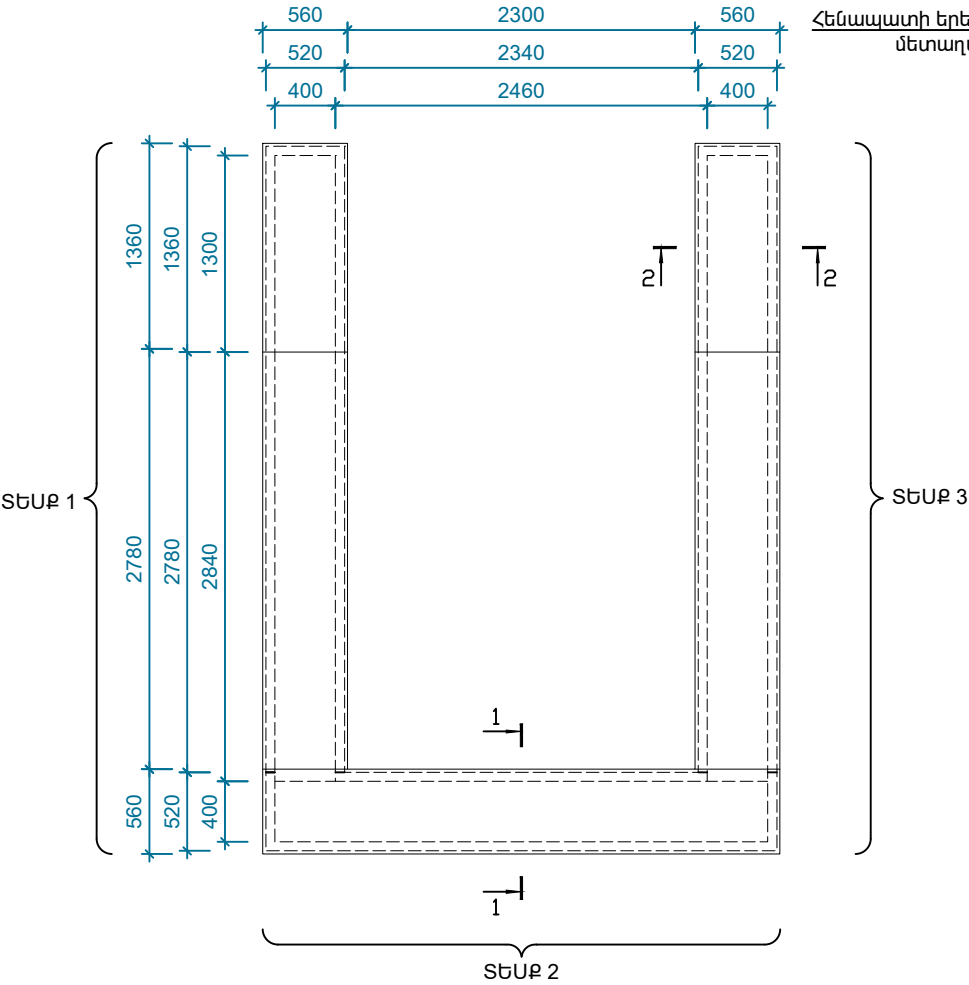


ՀԱՏՈՒՅԹ «1-1» Մ 1:20

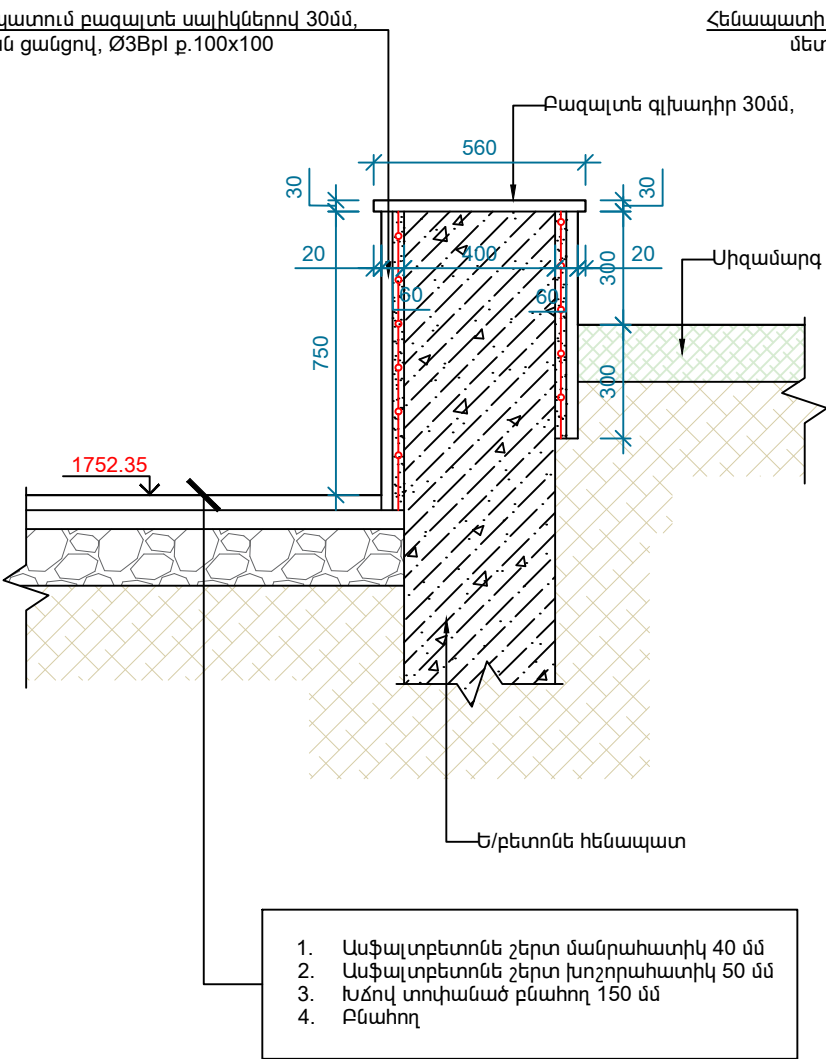


ՀԱՏՈՒՅԹ «2-2» Մ 1:20

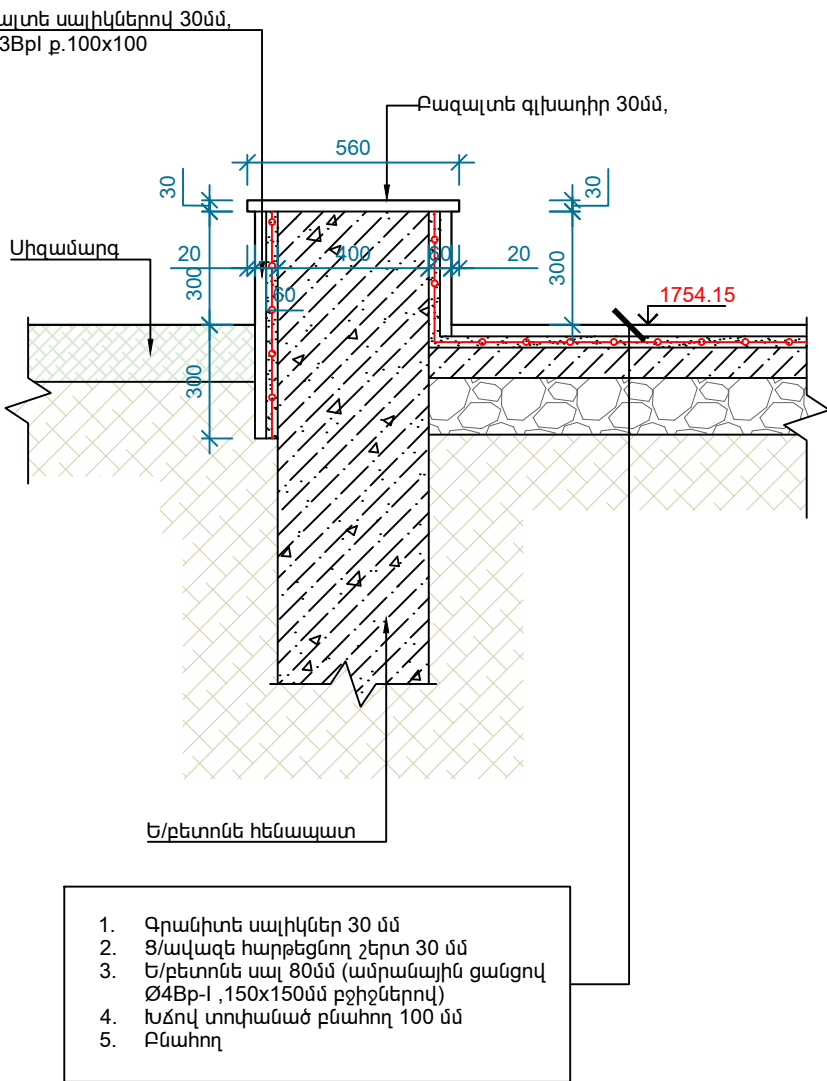


ՏԵՍԲ «1» Մ 1:50

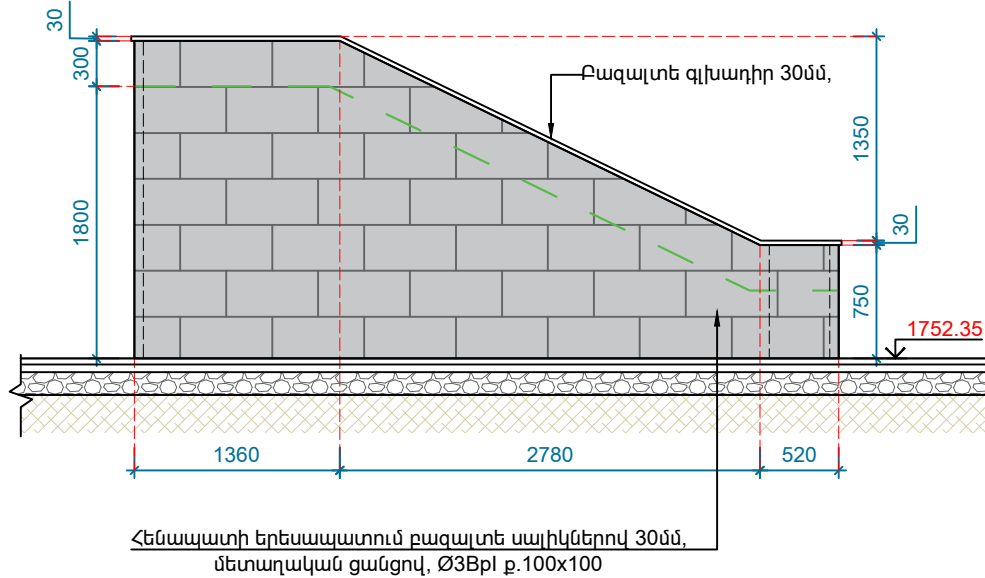

ՏԵՍԲ «2» Մ 1:50

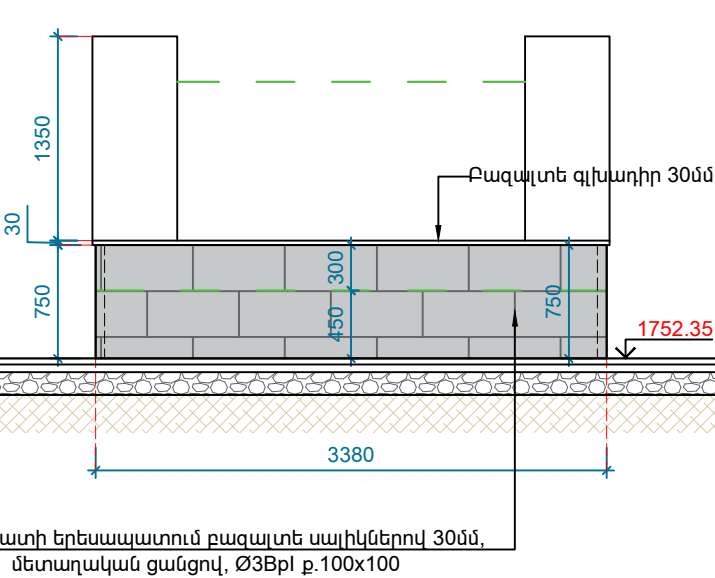

ՏԵՍԲ «3» Մ 1:50

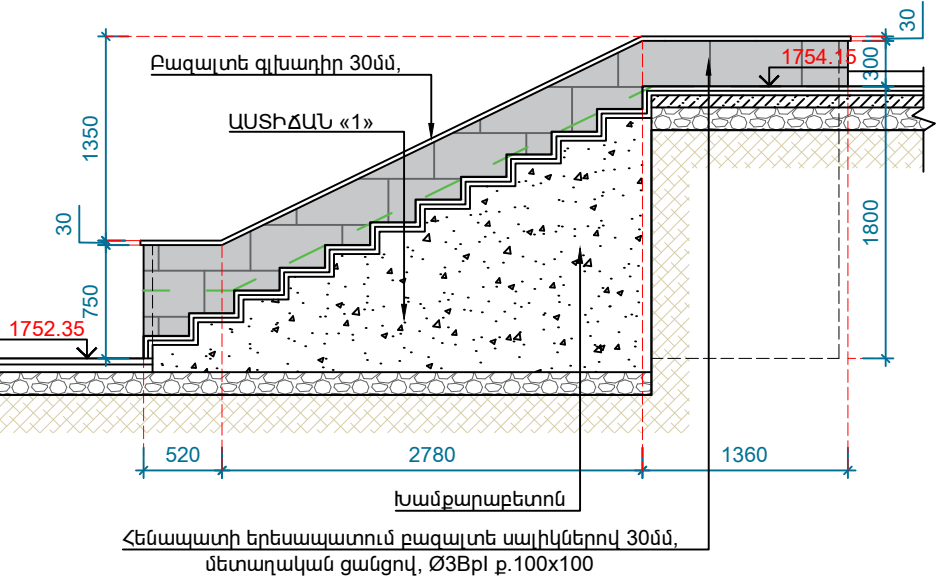


ԾԱՆՈԹՈՒԹՅՈՒՆ

Մանրամասն հանգույցները կտրամադրվեն շինարարության ընթացքում, հեղինակային հսկողության աշխատանքների շրջանակներում:


ՏՆՕՐԵՆ	Հ. ԽԱՉԱՏՐՅԱՆ	ՔԱԶԱՐԱՆ ՀԱՄԱՅՆՔԻ ԱՐԴԿԱՆ 4 ԵՎ 6 ՀԵՆՔԵՐԻ ՀԱՐԱՎԻՑ ԱՅԳՈՒ ԲԱՐԵԿԱՐԳՄԱՆ ՆԱԽԱԳԻԾ	ՀԱՐՏԱՐԱՊԵՏԱԾԻՆԱՐԱՐԱԿԱՆ ՄԱՍ		
Ն.Գ.Ճ	Հ. ԲԱՂԴՅԱՆ				
ՀԱՐՏԱՐԱՊԵՏ	Ա. ԿԱՐԴՆՅԱՆ		ՀԵՆԱՊԱՏ «1»		
ՀԱՐՏԱՐԱՊԵՏ	Խ. ԿԱՐԴԱՆՅԱՆ				
			ՓՈՒԼ	ԹԵՐԹ	ԹԵՐԹԵՐ
			ԱՆ	Ճ- 08	31




ՀԵՆԱՊԱՏ «2» Մ 1:50

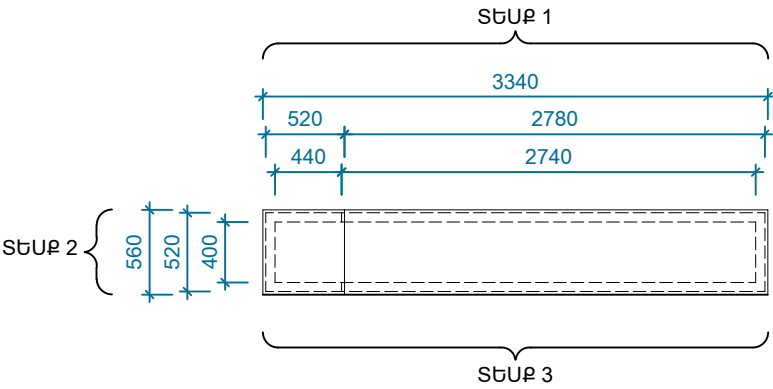


ԱՍՏԻՃԱՆ «1» Մ 1:50

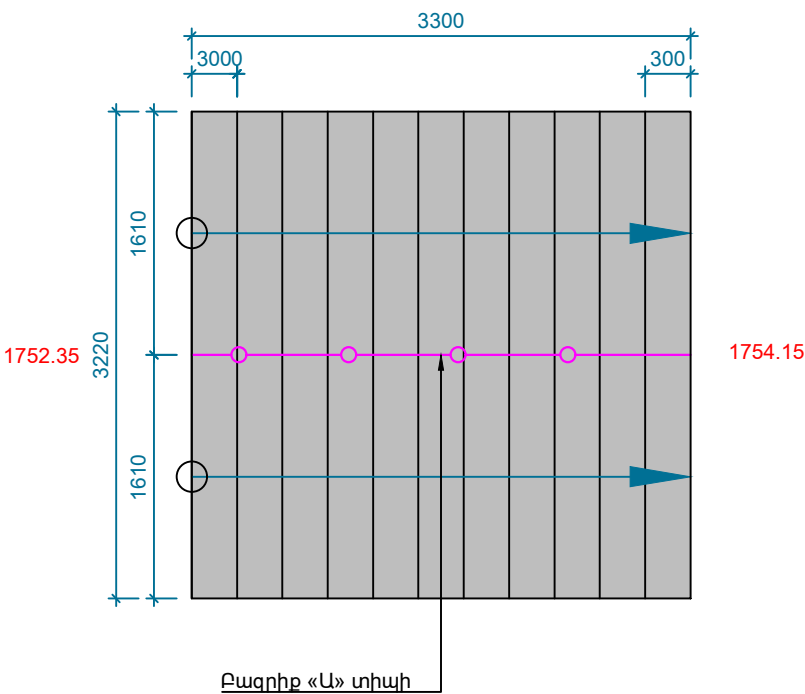


ՀԱՆԳՈՒՅՑ «1» Մ 1:10

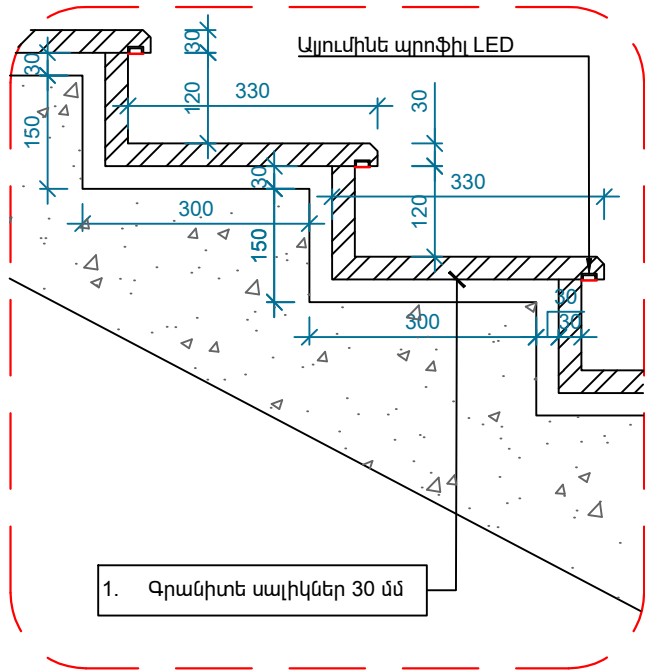


ՏԵՍԲ «1» Մ 1:50

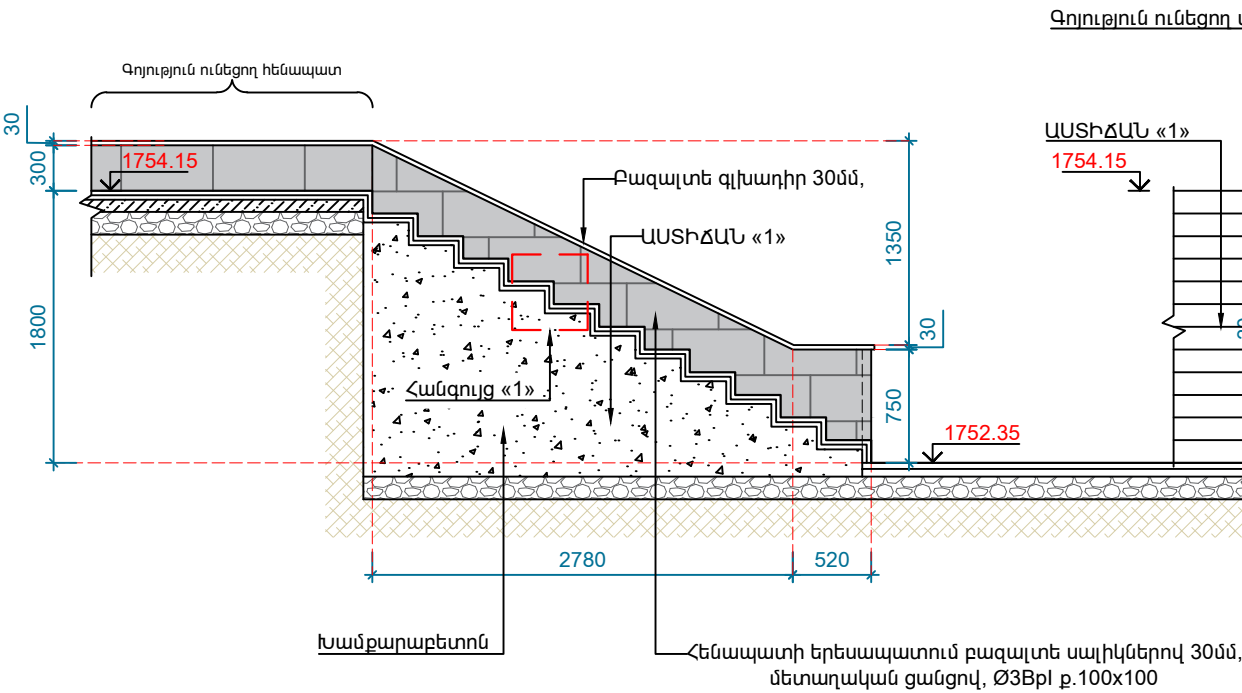

ՏԵՍԲ «2» Մ 1:50

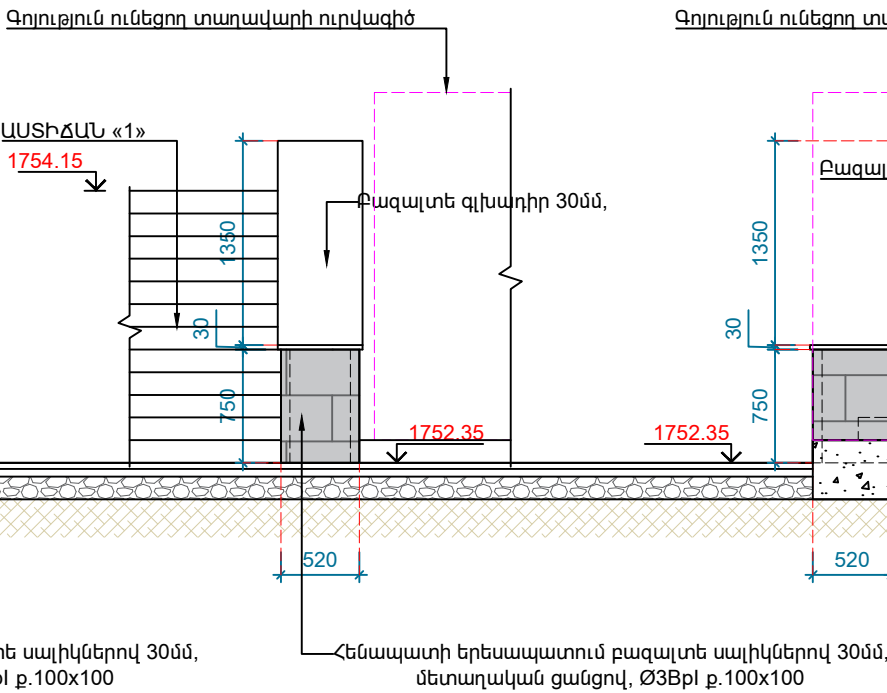

ՏԵՍԲ «3» Մ 1:50

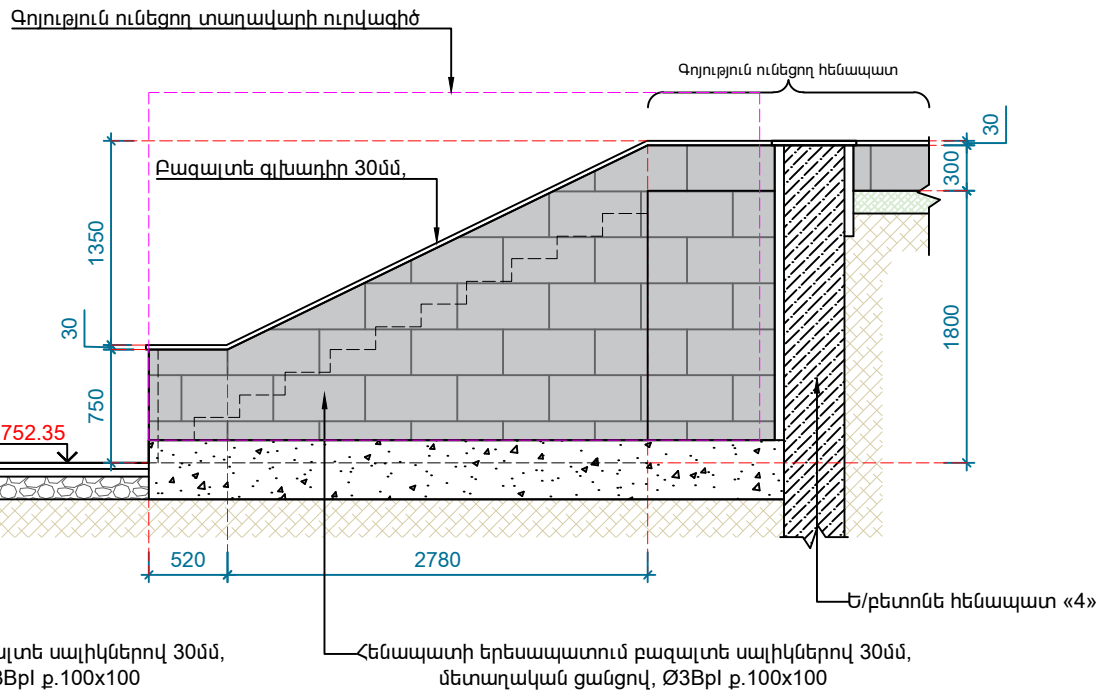


ԾԱՆՈԹՈՒԹՅՈՒՆ


Մանրամասն հանգույցները կտրամադրվեն շինարարության ընթացքում, հեղինակային հսկողության աշխատանքների շրջանակներում:

ՏՆՕՐԵՆ	Հ. ԽԱՉԱՏՐՅԱՆ		ՔԱԶԱՐԱՆ ՀԱՄԱՅՆՔԻ ԱՐԿԿՅԱՆ 4 ԵՎ 6 ՀԵՆՔԵՐԻ ՀԱՐԱՎԻՑ ԱՅԳՈՒ ԲԱՐԵԿԱՐԳՄԱՆ ՆԱԽԱԳԻԾ				
Ն.Գ.Ճ	Հ. ԲԱՂԴՅԱՆ		ՀԱՐՏԱՐԱՊԵՏԱԾԻՆԱՐԱՐԱԿԱՆ ՄԱՍ				
ՀԱՐՏԱՐԱՊԵՏ	Ա. ԿԱՐԱՊԵՏՅԱՆ						
ՀԱՐՏԱՐԱՊԵՏ	Խ. ԿԱՐԱՆՅԱՆ						
			ՀԵՆԱՊԱՏ «2» ԵՎ ԱՍՏԻՃԱՆ «1»	ՓՈՒԼ	ԹԵՐԹ	ԹԵՐԹԵՐ	
				ԱՆ	Ճ- 09	31	

ՀԵՆԱՊԱՏ «3» Մ 1:50

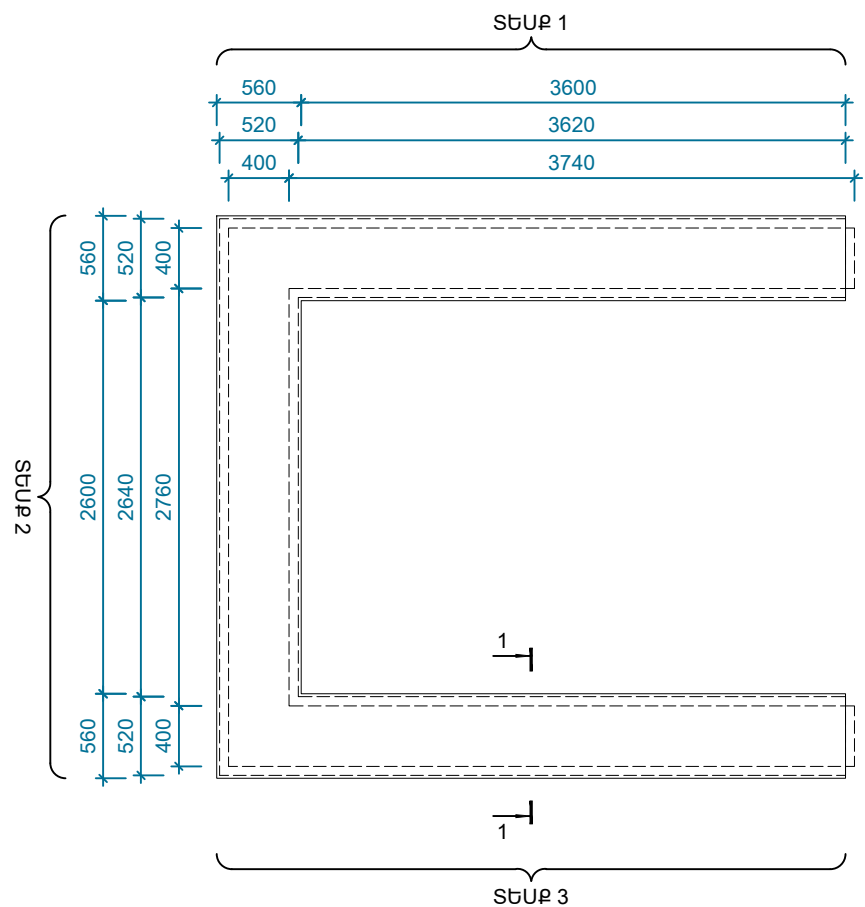


ՀԱՏՈՒՅԹ «1-1» Մ 1:20

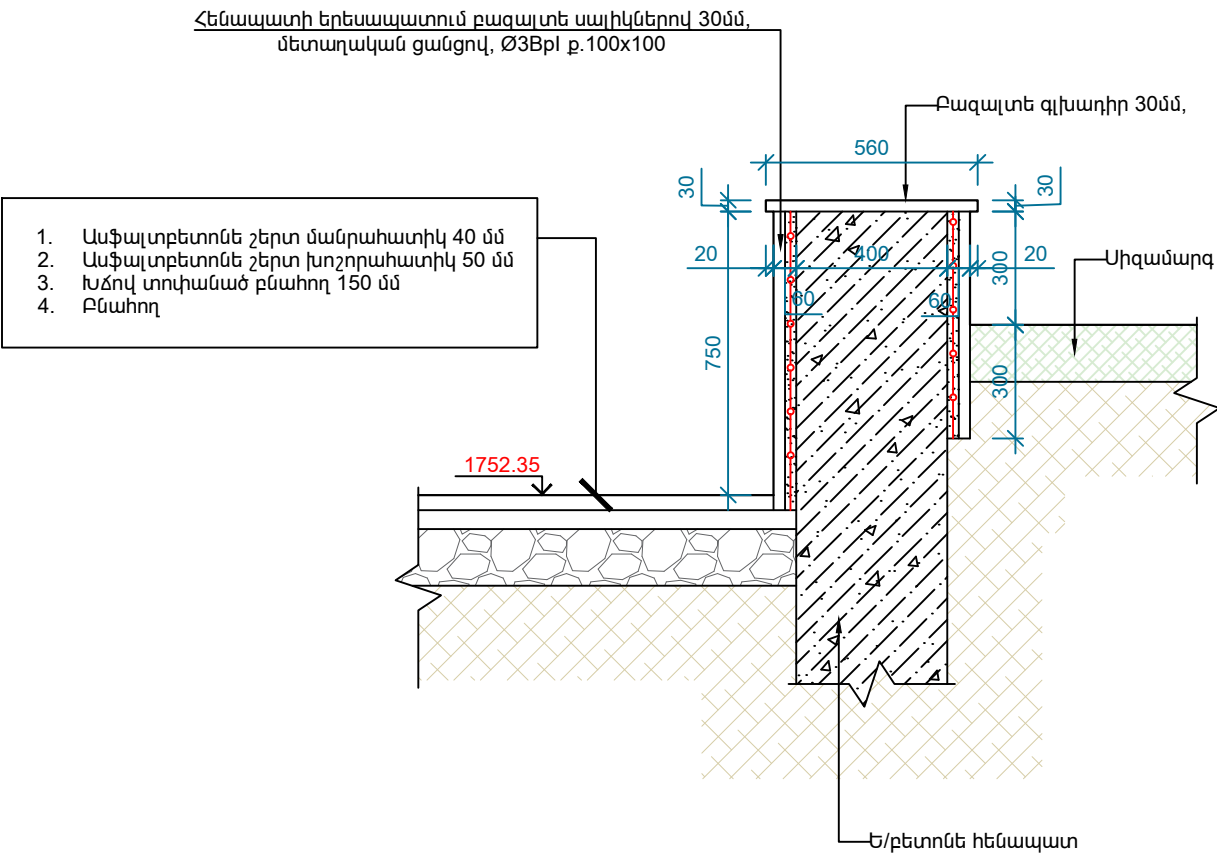

ՏԵՍՔ «1» Մ 1:50

ՏԵՍՔ «2» Մ 1:50

ՏԵՍՔ «3» Մ 1:50

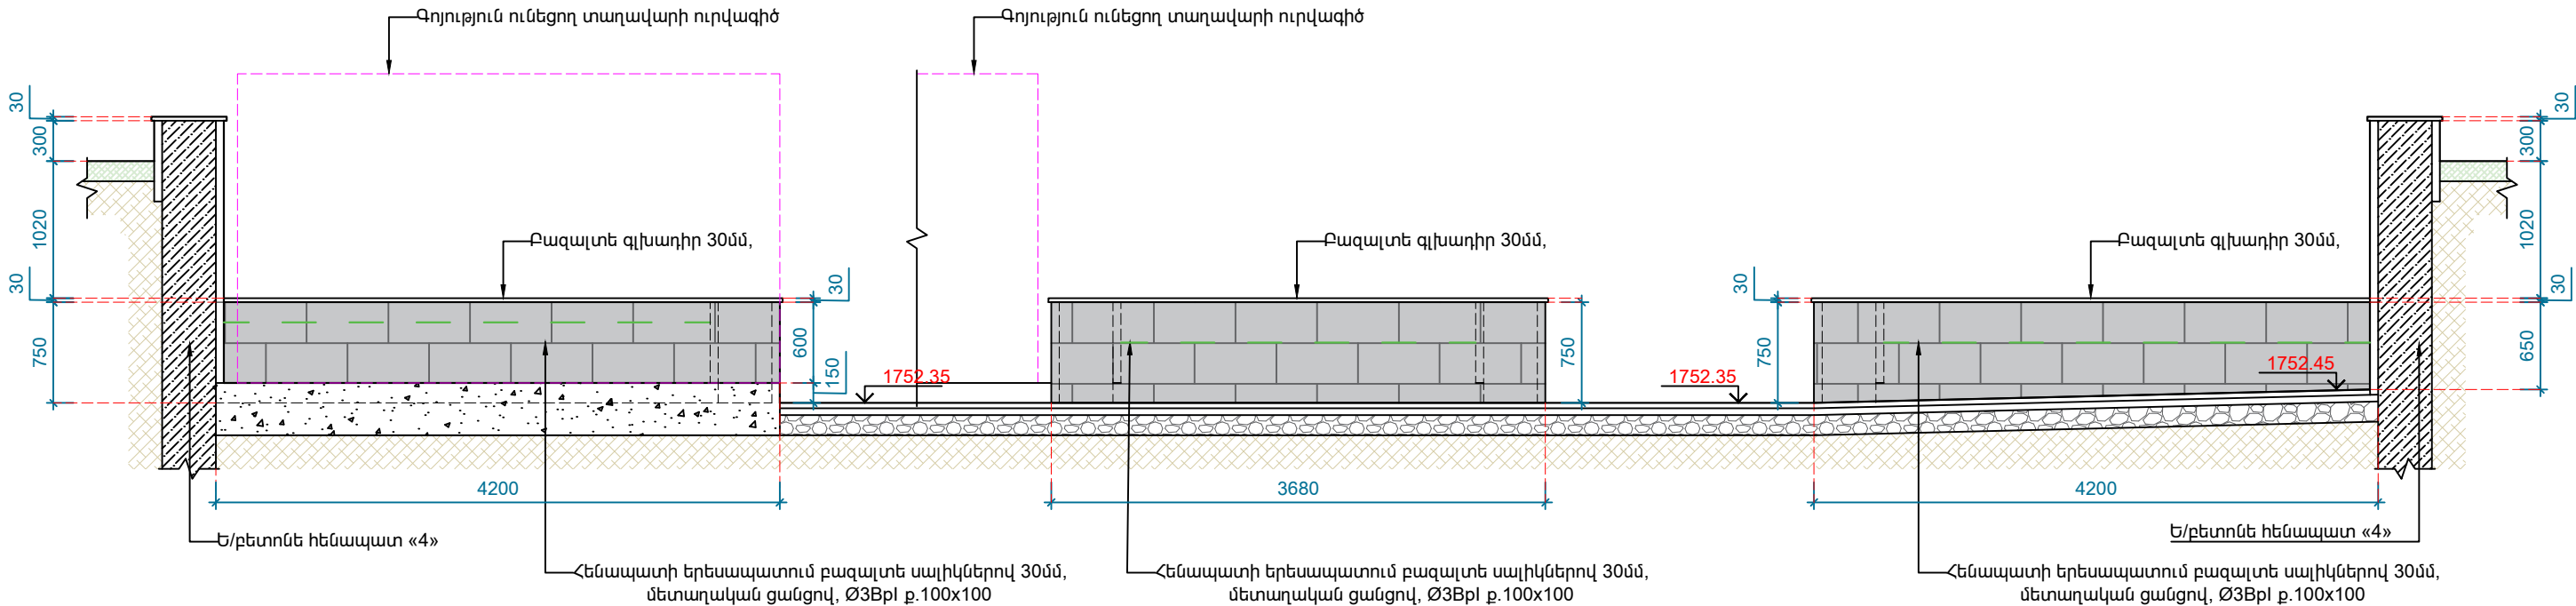

ԾԱՆՈԹՈՒԹՅՈՒՆ

Մանրամասն հանգույցները կտրամադրվեն շինարարության ընթացքում, հեղինակային հսկողության աշխատանքների շրջանակներում:

ՏՆՕՐԵՆ	Հ. ԽԱՉԱՏՐՅԱՆ		ՔԱԶԱՐԱՆ ՀԱՄԱՅՆՔԻ ԱՐԿԻՏԱՆ 4 ԵՎ 6 ՀԵՆՔԵՐԻ ՀԱՐԱԿԻՑ ԱՅԳՈՒ ԲԱՐԵԿԱՐԳՄԱՆ ՆԱԽԱԳԻԾ				
Ն.Գ.Ճ	Հ. ԲԱՂԴՅԱՆ						
ՀԱՐՏԱՐԱՊԵՏ	Ա. ԿԱՐԱՊԵՏՅԱՆ		ՀԱՐՏԱՐԱՊԵՏԱԾԻՆԱՐԱՐԱԿԱՆ ՄԱՍ				
ՀԱՐՏԱՐԱՊԵՏ	Խ. ԿԱՐԱՆՅԱՆ						
			ՀԵՆԱՊԱՏ «3»	ՓՈՒԼ	ԹԵՐԹ	ԹԵՐԹԵՐ	
				ԱՆ	Ճ- 10	31	

Technical drawing of a rectangular structure, likely a foundation or slab, showing dimensions and labels.

Dimensions (mm):

- Overall width: 9420
- Overall height: 3680
- Inner width: 9440
- Inner height: 3700
- Outer width: 9560
- Outer height: 3760
- Top offset: 560
- Right offset: 520
- Bottom offset: 400

Labels:

- StUP 1 (Structural Unit 1) - located at the bottom center.
- StUP 2 (Structural Unit 2) - located at the bottom right.
- 1. (Label 1) - located near the bottom right corner.
- 2. (Label 2) - located near the bottom right corner.

[illegible]

Հենապատի երեսապատում բազալտ սալիկներով 30մմ, մետաղական ցանցով, Ø3Bpl p.100x100

Բազալտե գլխադիր 30մմ, Սիլվամարզ

Երեսապատում հենապատ

1752.45

2 2

Technical drawing of a roof cross-section showing a brick chimney and a concrete slab. The drawing includes dimensions for the chimney height (1900mm), width (4220mm), and the concrete slab thickness (1320mm). It also shows the brickwork pattern and the concrete slab reinforcement.


Labels and dimensions:

- Բազալտե գլխադիր 30մմ, (Basalt reinforcement 30mm)
- Գոյություն ունեցող հենապատ (Existing support wall)
- 1900 (Chimney height)
- 4220 (Chimney width)
- 1320 (Concrete slab thickness)
- 300 (Brick height)
- 650 (Concrete slab width)
- 1752.45 (Concrete slab width)
- 1752.55 (Concrete slab width)
- Հենապատի երեսապատում բազալտե սալիկներով 30մմ, մետաղական ցանցով, Ø3Bp1 p.100x100 (Reinforcement of the support wall with 30mm basalt tiles, metal mesh, Ø3Bp1 p.100x100)
- տուն հենապատ «3» (House support wall «3»)


Մանրամասն հանգույցները կտրամադրվեն շինարարության ընթացքում, հեղինակային հսկողության աշխատանքների շրջանակներում:

Տնօրեն	Հ. ԽԱՉԱՏՐՅԱՆ		ՔԱԶԱՐԱՆ ՀԱՄԱՅՆՔԻ ԱՌՈՎՅԱՆ 4 ԵՎ 6 ՇԵՆՔԵՐԻ ՀԱՐԱԿԻՑ ԱՅՈՒ ԲԱՐԵԿԱՐԳՄԱՆ ՆԱԽԱԳԻԾ				 ՀԱՄՏՇԻ ՆԱԽԱԳԻԾ ԵՎ ԴԻԶՆՆ	
Ն.Գ.Ճ	Հ. ԲԱՂՅԱՆ							
ՃԱՐՏԱՐԱՊԵՏ	Ա. ԿԱՐԱՊԵՏՅԱՆ		ՃԱՐՏԱՐԱՊԵՏԱՇԽՆԱՐԱՐԱԿԱՆ ՄԱՍ					
ՃԱՐՏԱՐԱՊԵՏ	Խ. ԿԱՐԴԱՆՅԱՆ							
			ՀԵՆԱՊԱՏ «4»			ՓՈՒԼ		ԹԵՐԹ
						ԱՆ	Ճ- 11	31


ՀԵՆԱՊԱՏ «5» Մ 1:50

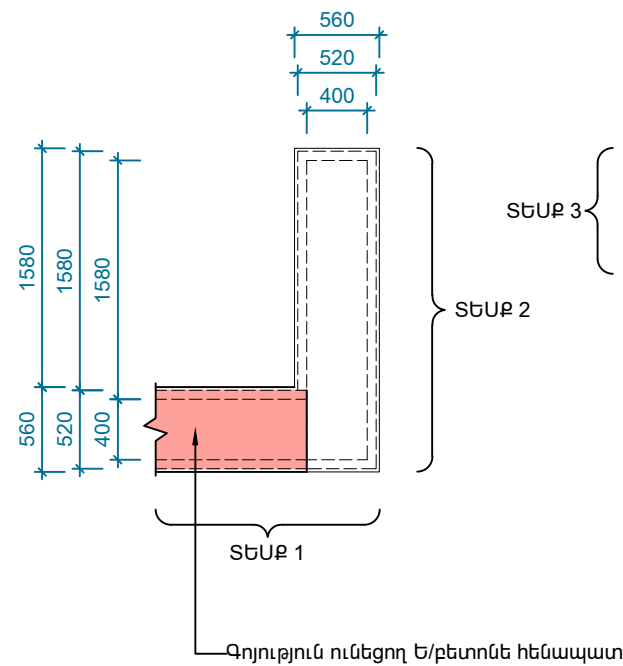


ՀԵՆԱՊԱՏ «6» Մ 1:50

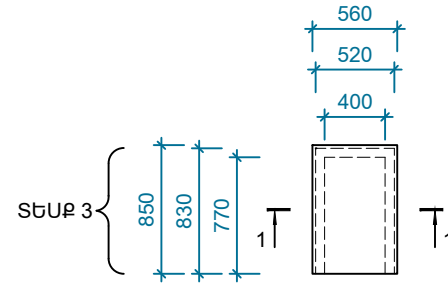

ԱՍՏԻՃԱՆ «2» Մ 1:50

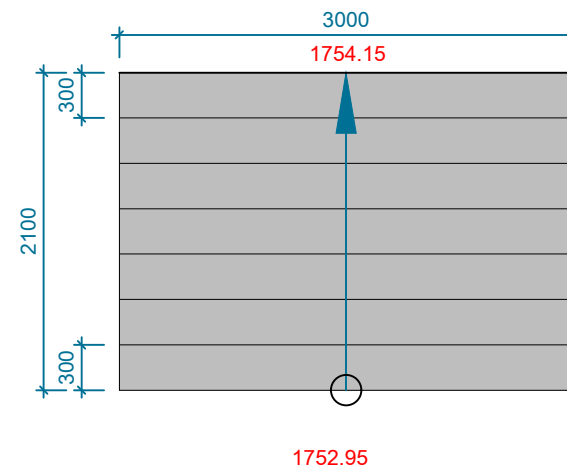


ՀԱՏՈՒՅԹ «1-1» Մ 1:20

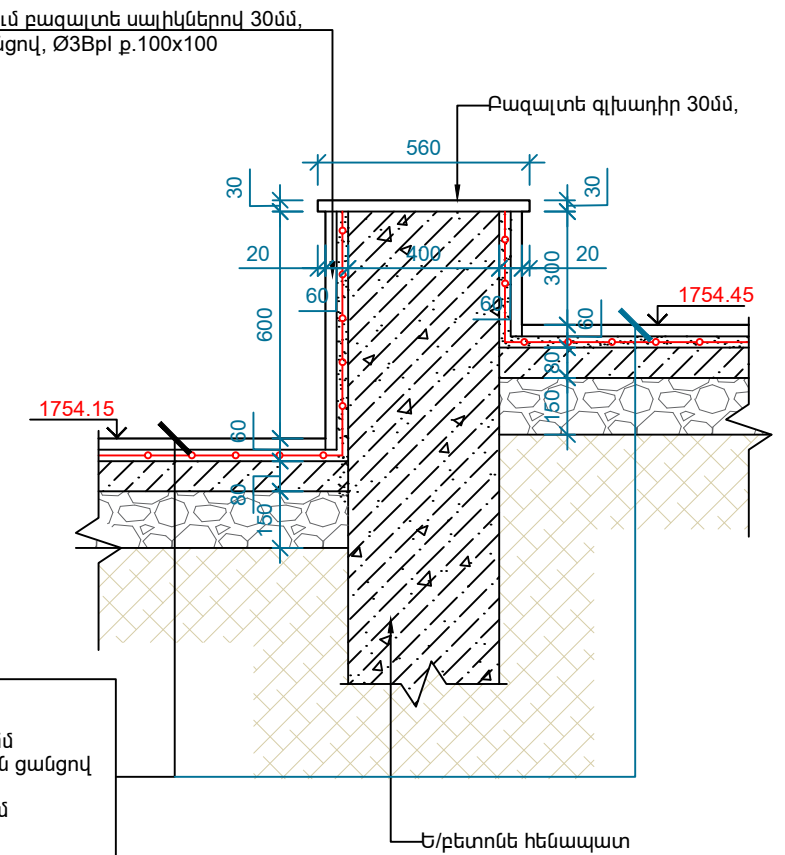


1. Գրանիտե սալիկներ 30 մմ
2. Ց/ավազե հարթեցնող շերտ 30 մմ
3. Ե/բետոնե սալ 80մմ (ամրանային ցանցով Ø4Bp-I, 150x150մմ բջիջներով)
4. Խճով տոփանած բնահող 100 մմ
5. Բնահող


ՏԵՍՔ «1» Մ 1:50

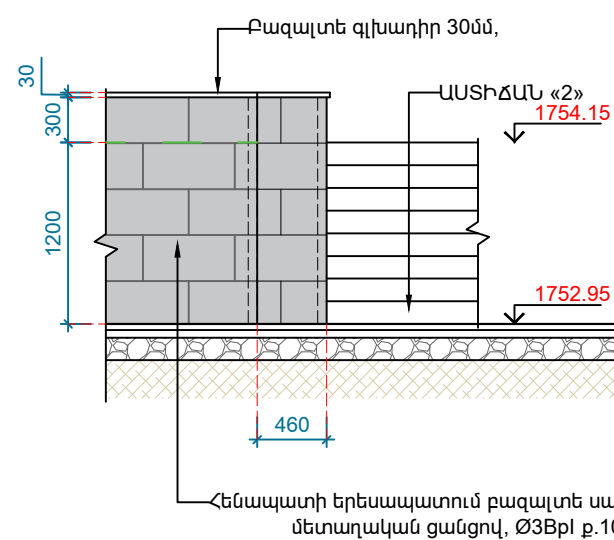


ՏԵՍՔ «2» Մ 1:50

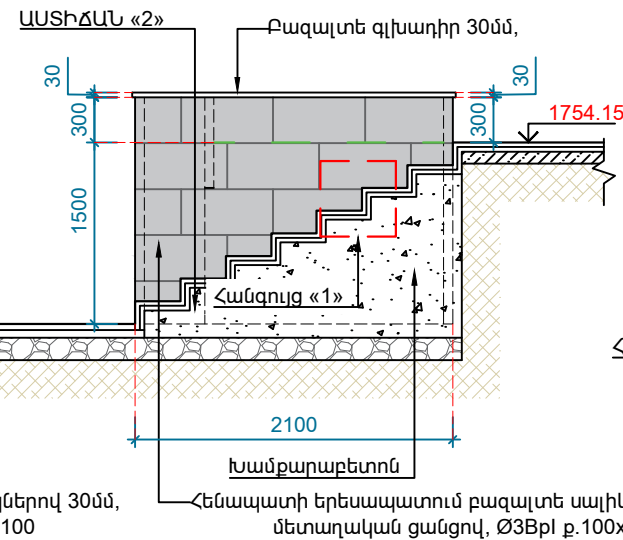

ՏԵՍՔ «3» Մ 1:50

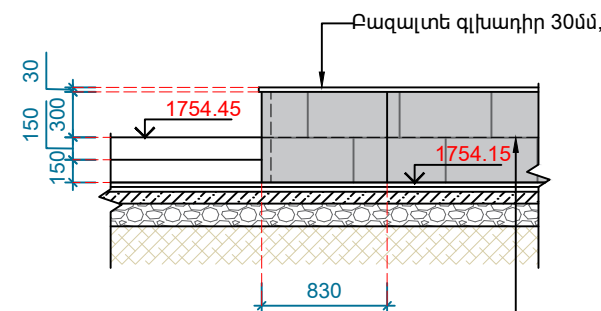

ՀԱՆԳՈՒՅՑ «1» Մ 1:10

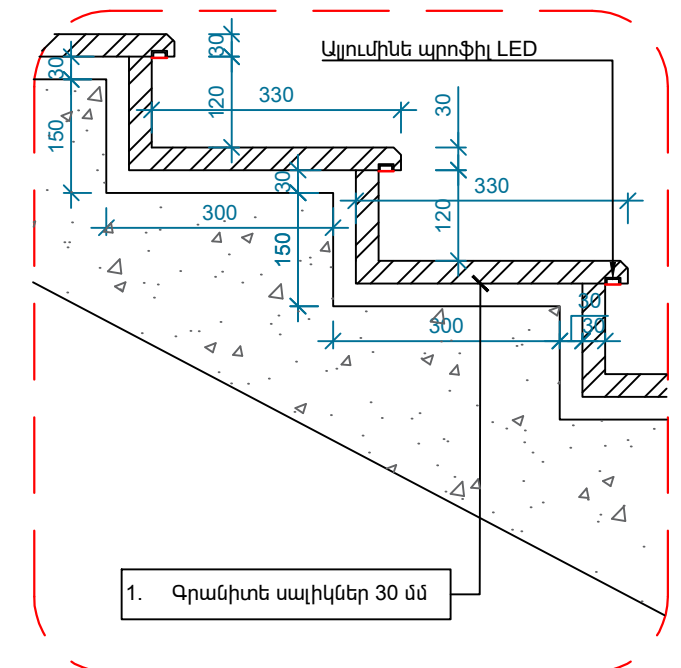


ԾԱՆՈԹՈՒԹՅՈՒՆ

Մանրամասն հանգույցները կտրամադրվեն շինարարության ընթացքում, հեղինակային հսկողության աշխատանքների շրջանակներում:


ՏՆՕՐԵՆ	Հ. ԽԱՉԱՏՐՅԱՆ	ՔԱԶԱՐԱՆ ՀԱՄԱՅՆՔԻ ԱՐԴԱՅԱՆ 4 ԵՎ 6 ՀԵՆՔԵՐԻ ՀԱՐԱՎԻՑ ԱՅԳՈՒ ԲԱՐԵԿԱՐԳՄԱՆ ՆԱԽԱԳԻԾ	ՀԱՐՏԱՐԱՊԵՏԱԾԻՆԱՐԱՐԱԿԱՆ ՄԱՍ		
Ն.Գ.Ճ	Հ. ԲԱՂԴՅԱՆ				
ՀԱՐՏԱՐԱՊԵՏ	Ա. ԿԱՐԱՊԵՏՅԱՆ		ՀԵՆԱՊԱՏ «5», ՀԵՆԱՊԱՏ «6» ԵՎ ԱՍՏԻՃԱՆ «2»		
ՀԱՐՏԱՐԱՊԵՏ	Խ. ԿԱՐԱՊԵՏՅԱՆ				
			ՓՈՒԼ	ԹԵՐԹ	ԹԵՐԹԵՐ
			ԱՆ	Ճ- 12	31




ՀԵՆԱՊԱՏ «7» Մ 1:50

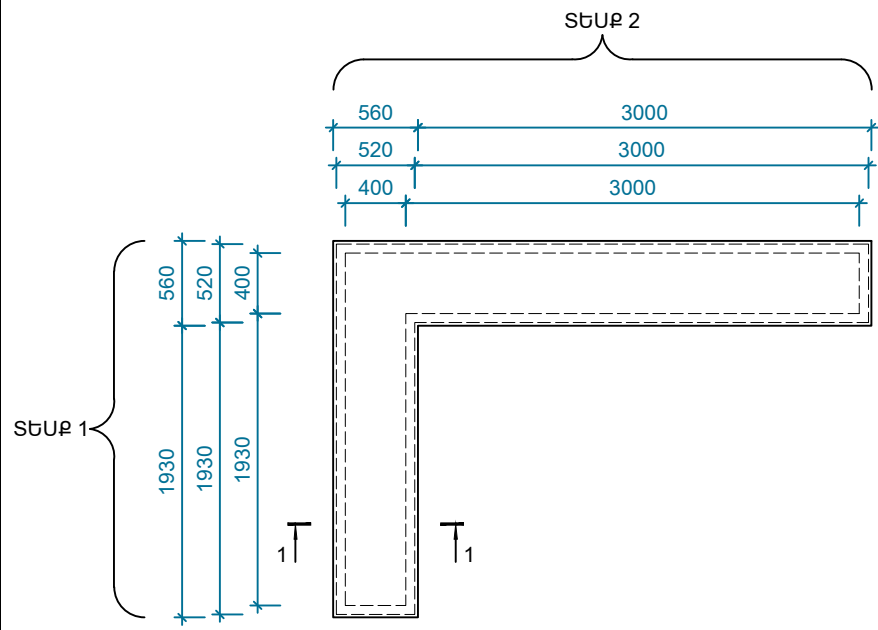

ԹԵՔԱՀԱՐԹԱԿ «1» Մ 1:50

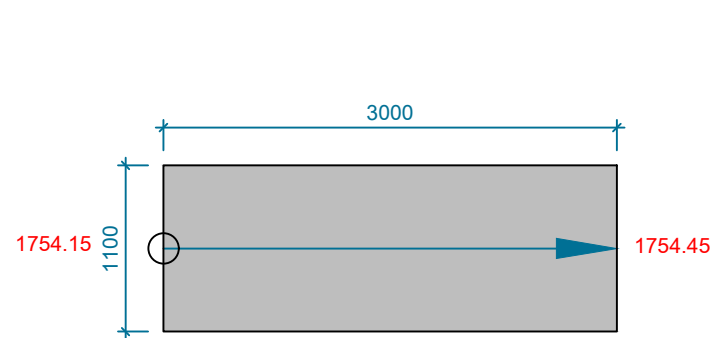


ՀԱՏՈՒՅԹ «1-1» Մ 1:20

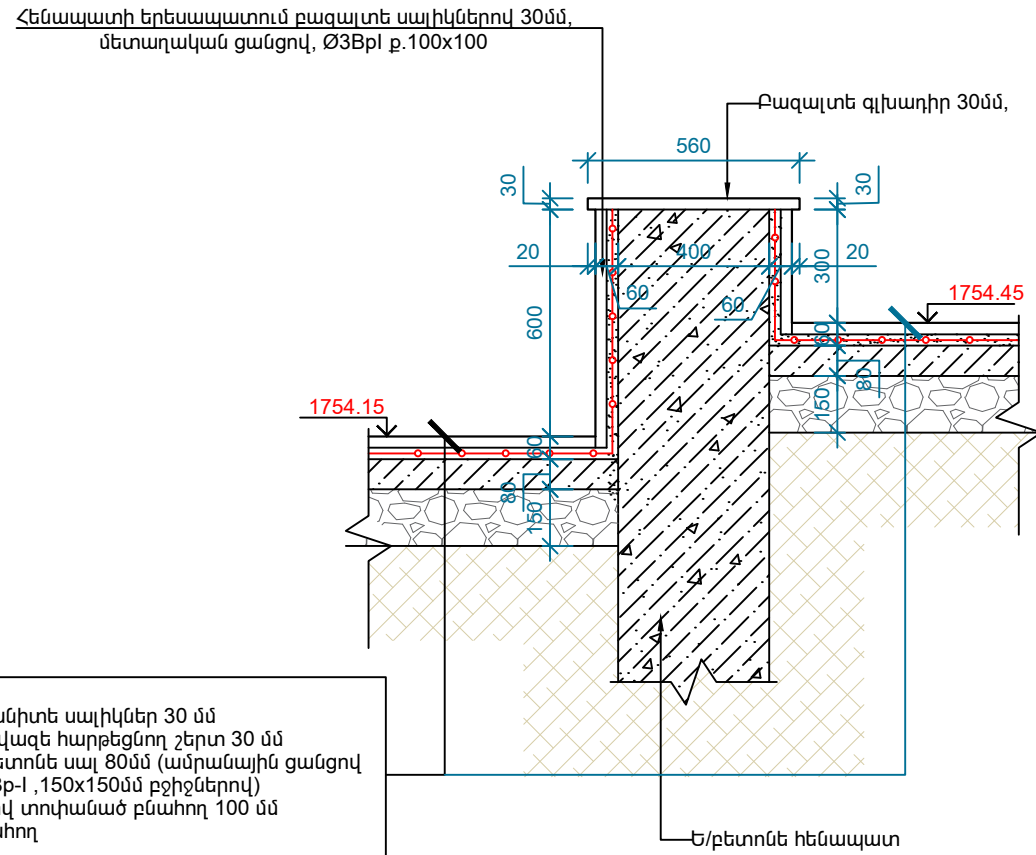


1. Գրանիտե սալիկներ 30 մմ
2. Ց/ավազե հարթեցնող շերտ 30 մմ
3. Ե/բետոնե սալ 80մմ (ամրանային ցանցով Ø4Bp-I, 150x150մմ բջիջներով)
4. Խճով տոփանած բնահող 100 մմ
5. Բնահող


ՏԵՍՔ «1» Մ 1:50

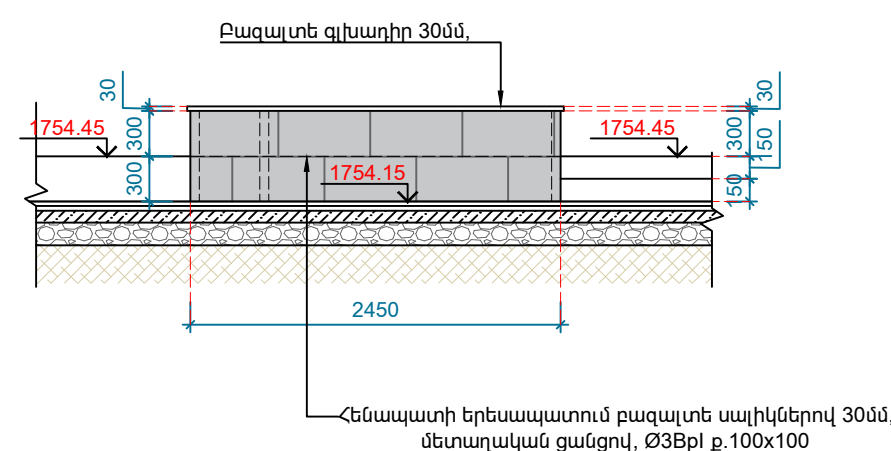

ՏԵՍՔ «2» Մ 1:50

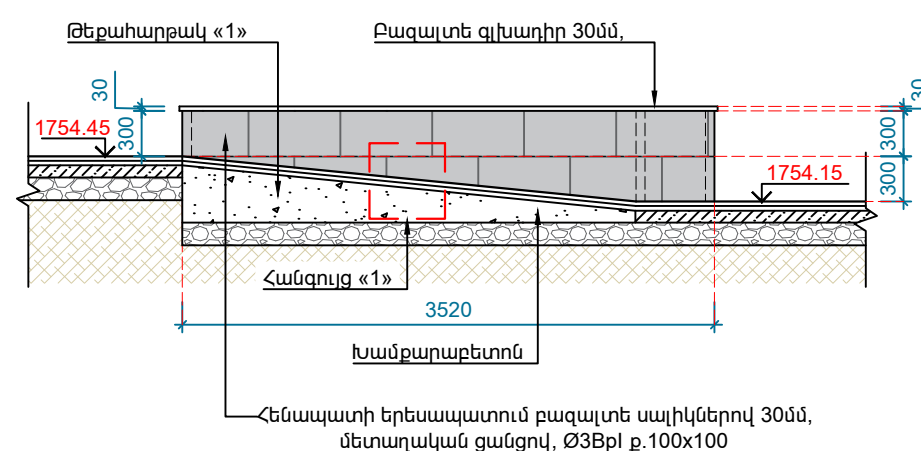

ՀԱՆԳՈՒՅՑ «1» Մ 1:10

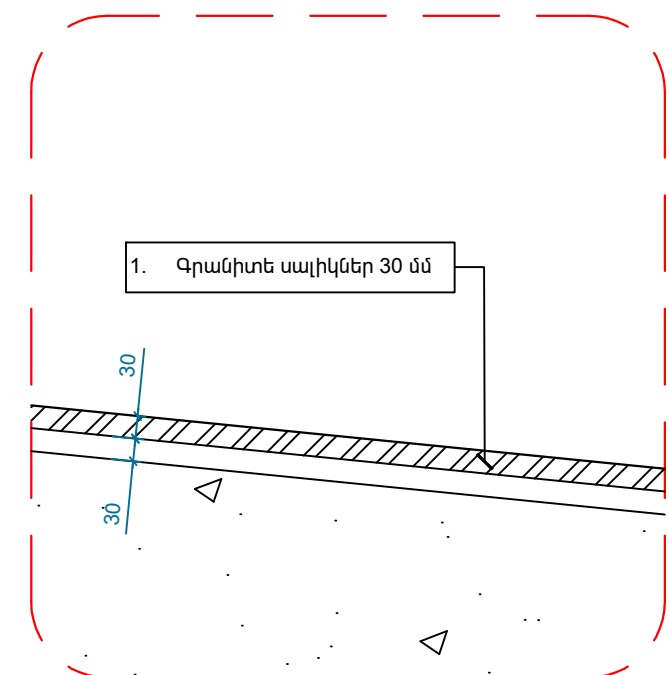


ԾԱՆՈԹՈՒԹՅՈՒՆ

Մանրամասն հանգույցները կտրամադրվեն շինարարության ընթացքում, հեղինակային հսկողության աշխատանքների շրջանակներում:


ՏՆՕՐԵՆ	Հ. ԽԱՉԱՏՐՅԱՆ		ՔԱԶԱՐԱՆ ՀԱՄԱՅՆՔԻ ԱՔՐԿՅԱՆ 4 ԵՎ 6 ՇԵՆՔԵՐԻ ՀԱՐԱԿԻՑ ԱՅԳՈՒ ԲԱՐԵԿԱՐԳՄԱՆ ՆԱԽԱԳԻԾ			
Ն.Գ.Ճ	Հ. ԲԱՂԴՅԱՆ		ՀԱՐՏԱՐԱՊԵՏԱՇԻՆԱՐԱՐԱԿԱՆ ՄԱՍ			
ՀԱՐՏԱՐԱՊԵՏ	Ա. ԿԱՐԱՊԵՏՅԱՆ					
ՀԱՐՏԱՐԱՊԵՏ	Խ. ԿԱՐԱՆՅԱՆ		ՀԵՆԱՊԱՏ «7» ԵՎ ԹԵՔԱՀԱՐԹԱԿ «1»	ՓՈՒԼ	ԹԵՐԹ	ԹԵՂԵՐ
				ԱՆ	Ճ- 13	31




ՀԵՆԱՊԱՏ «9» Մ 1:50

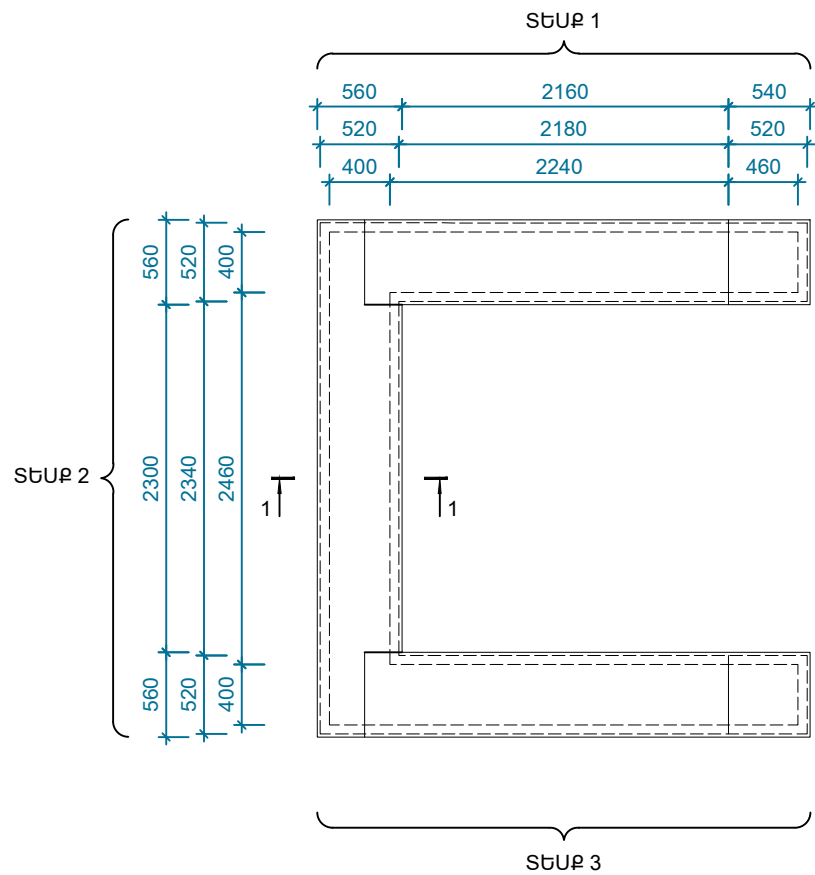


ՀԱՏՈՒՅԹ «1-1» Մ 1:20

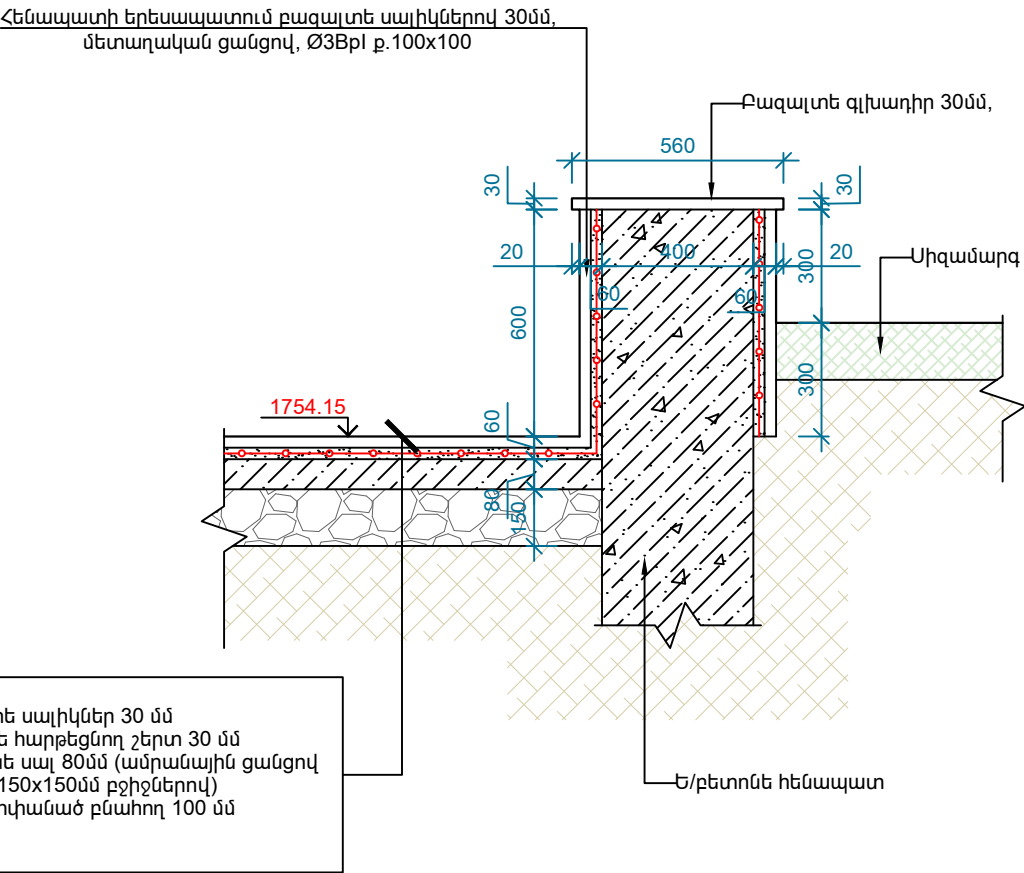


ՏԵՍԲ «1» Մ 1:50

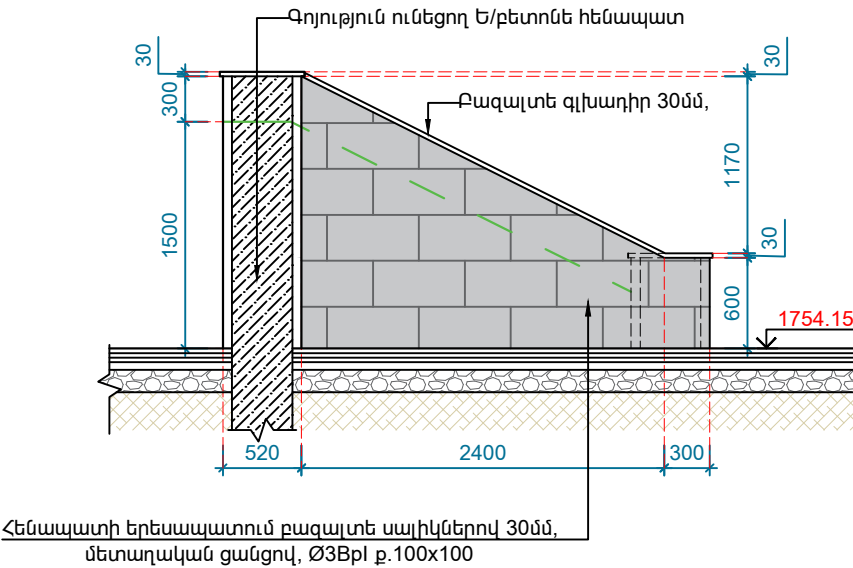

ՏԵՍԲ «2» Մ 1:50

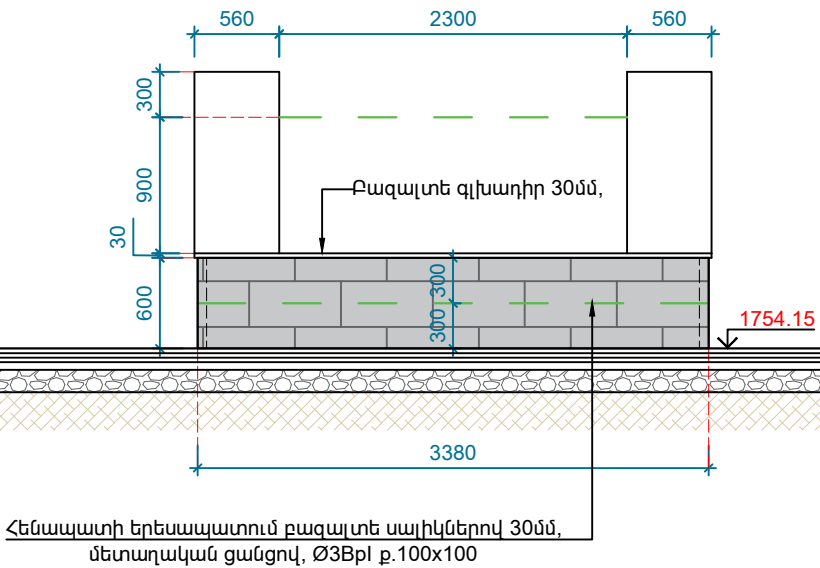

ՏԵՍԲ «3» Մ 1:50

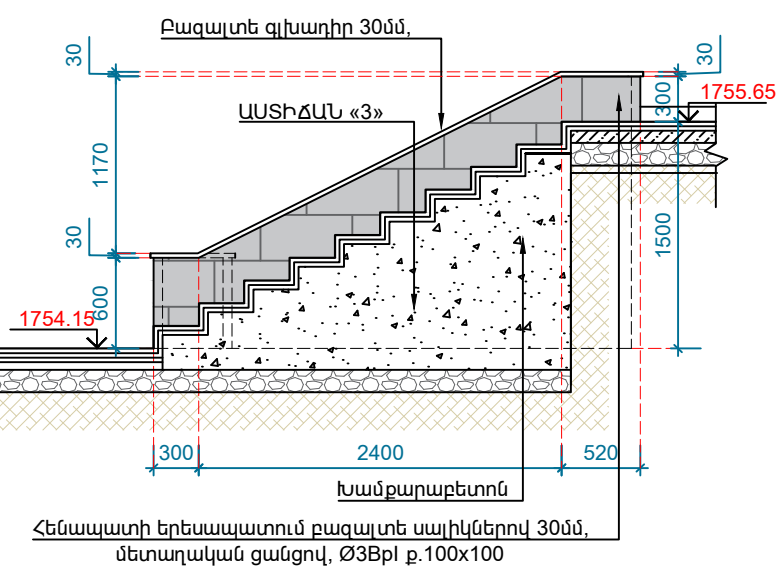


ԾԱՆՈԹՈՒԹՅՈՒՆ


Մանրամասն հանգույցները կտրամադրվեն շինարարության ընթացքում, հեղինակային հսկողության աշխատանքների շրջանակներում:

ՏՆՕՐԵՆ	Հ. ԽԱՉԱՏՐՅԱՆ		ՔԱԶԱՐԱՆ ՀԱՄԱՅՆՔԻ ԱՐԴԿՅԱՆ 4 ԵՎ 6 ՀԵՆՔԵՐԻ ՀԱՐԱԿԻՑ ԱՅԳՈՒ ԲԱՐԵԿԱՐԳՄԱՆ ՆԱԽԱԳԻԾ				
Ն.Գ.Ճ	Հ. ԲԱՂԴՅԱՆ						
ՀԱՐՏԱՐԱՊԵՏ	Ա. ԿԱՐԱՊԵՏՅԱՆ		ՀԱՐՏԱՐԱՊԵՏԱԾԻՆԱՐԱՐԱԿԱՆ ՄԱՍ				
ՀԱՐՏԱՐԱՊԵՏ	Խ. ԿԱՐԱՆՅԱՆ						
			ՀԵՆԱՊԱՏ «9»	ՓՈՒԼ	ԹԵՐԹ	ԹԵՐԹԵՐ	
				ԱՆ	Ճ- 15	31	


ՀԵՆԱՊԱՏ «10» Մ 1:50

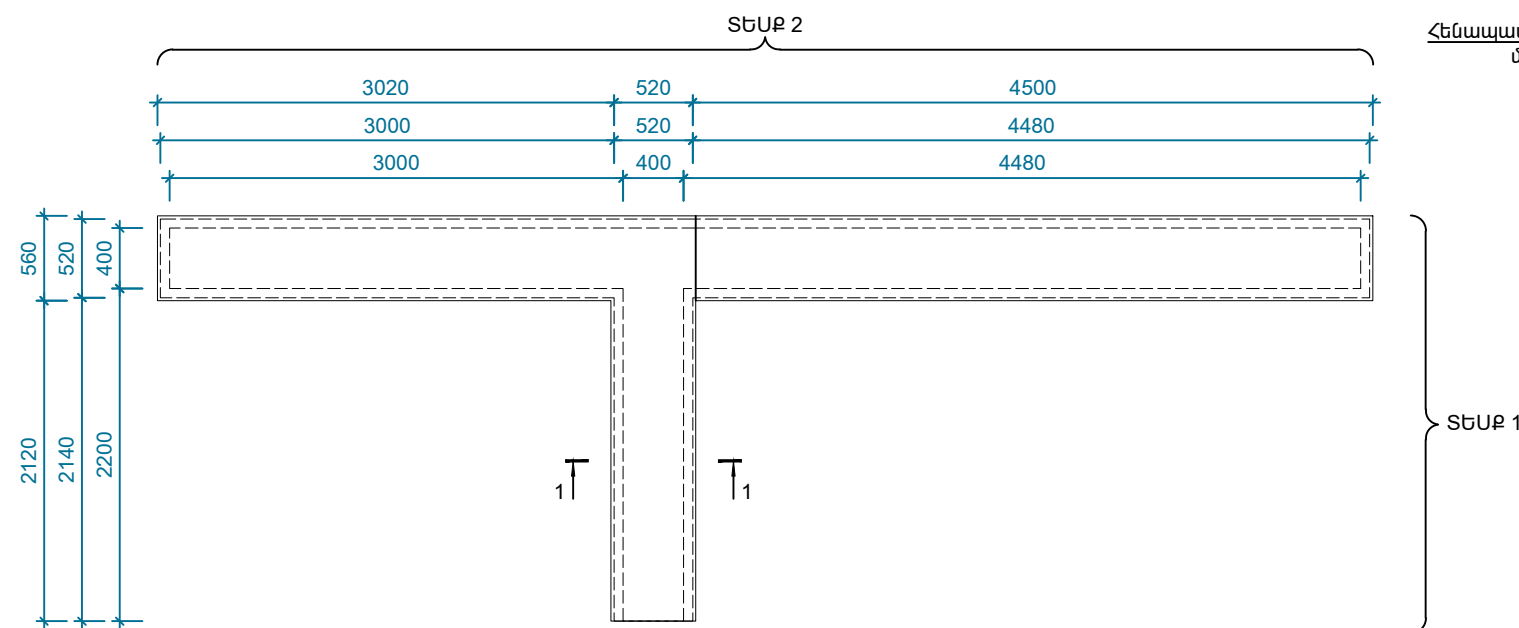


ԹԵՔԱՀԱՐԹԱԿ «2» Մ 1:50

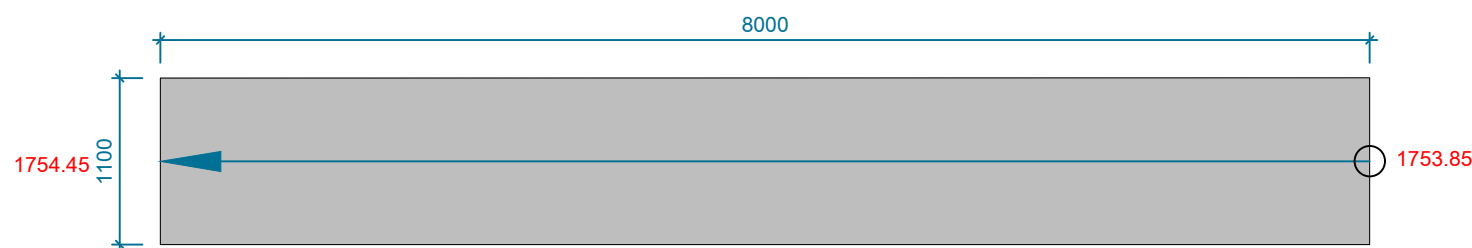

ՏԵՍՔ «1» Մ 1:50

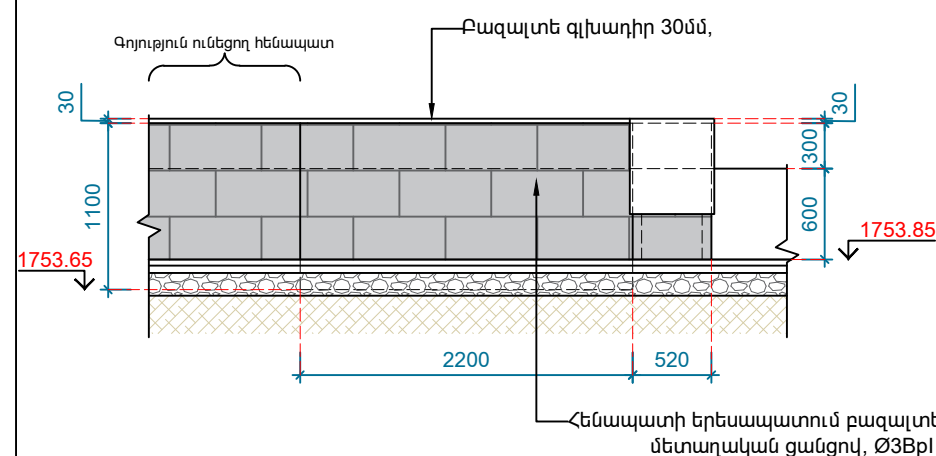


ՏԵՍՔ «2» Մ 1:50

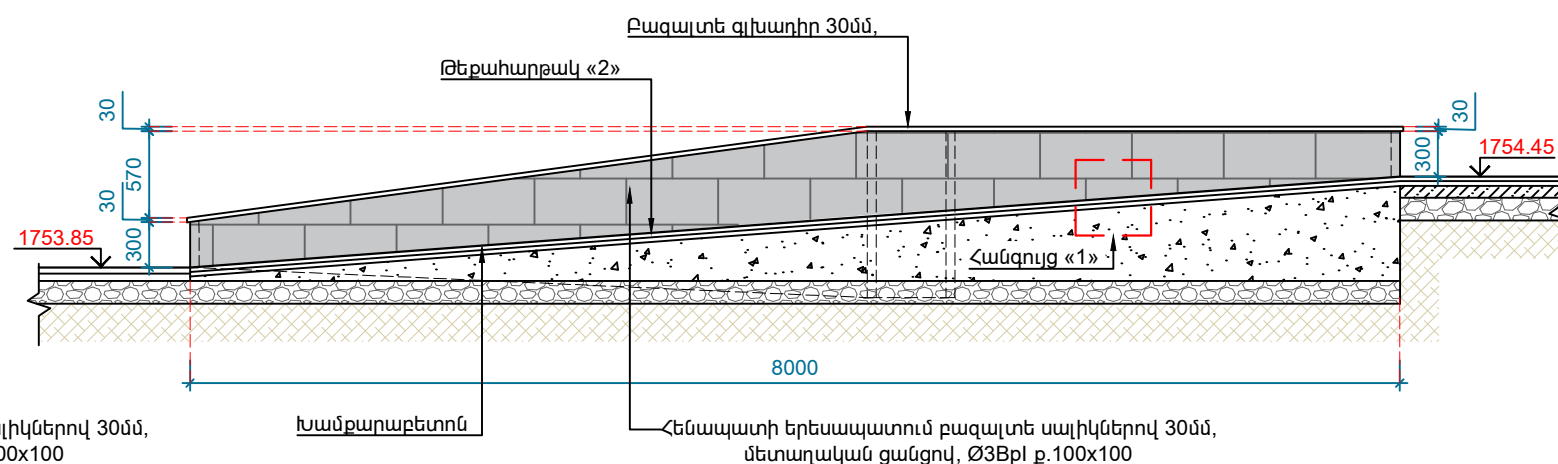

ՀԱՏՈՒՅԹ «1-1» Մ 1:20


Հենապատի երեսապատում բազալտե սալիկներով 30մմ, մետաղական ցանցով, Ø3Bpl p.100x100

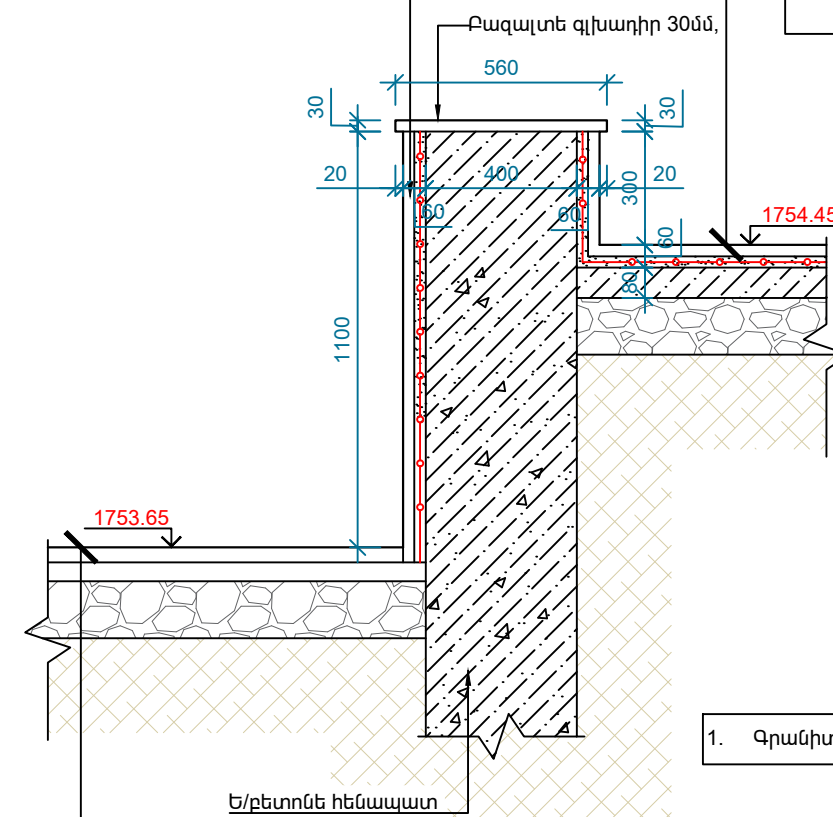

1. Գրանիտե սալիկներ 30 մմ
2. Ց/բետոնե հարթեցնող շերտ 30 մմ
3. Ե/բետոնե սալ 80մմ (ամրանային ցանցով Ø4Bp-I, 150x150մմ բջիջներով)
4. Խճով տոփանած բնահող 100 մմ
5. Բնահող

ՀԱՆԳՈՒՅՑ «1» Մ 1:10

1. Գրանիտե սալիկներ 30 մմ

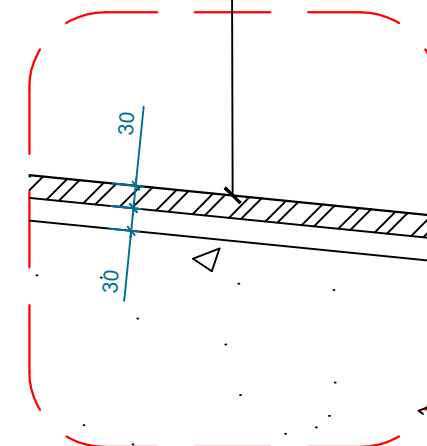


ԾԱՆՈԹՈՒԹՅՈՒՆ

Մանրամասն հանգույցները կտրամադրվեն շինարարության ընթացքում, հեղինակային հսկողության աշխատանքների շրջանակներում:


ՏՆՕՐԵՆ	Հ. ԽԱՉԱՏՐՅԱՆ		ՔԱԶԱՐԱՆ ՀԱՄԱՅՆՔԻ ԱՐԿԻՏԱՆ 4 ԵՎ 6 ՀԵՆՔԵՐԻ ՀԱՐԱԿԻՑ ԱՅԳՈՒ ԲԱՐԵԿԱՐԳՄԱՆ ՆԱԽԱԳԻԾ		
Ն.Գ.Ճ	Հ. ԲԱՂԴՅԱՆ		ՀԱՐՏԱՐԱՊԵՏԱԾԻՆԱՐԱՐԱԿԱՆ ՄԱՍ		
ՀԱՐՏԱՐԱՊԵՏ	Ա. ԿԱՐԱՊԵՏՅԱՆ				
ՀԱՐՏԱՐԱՊԵՏ	Խ. ԿԱՐԱՆՅԱՆ				
			ՀԵՆԱՊԱՏ «10» ԵՎ ԹԵՔԱՀԱՐԹԱԿ «2»	ՓՈՒԼ ԱՆ	ԹԵՐԹ Ճ- 16
					ԹԵՐԹԵՐ 31



ՀԵՆԱՊԱՏ «11» Մ 1:50

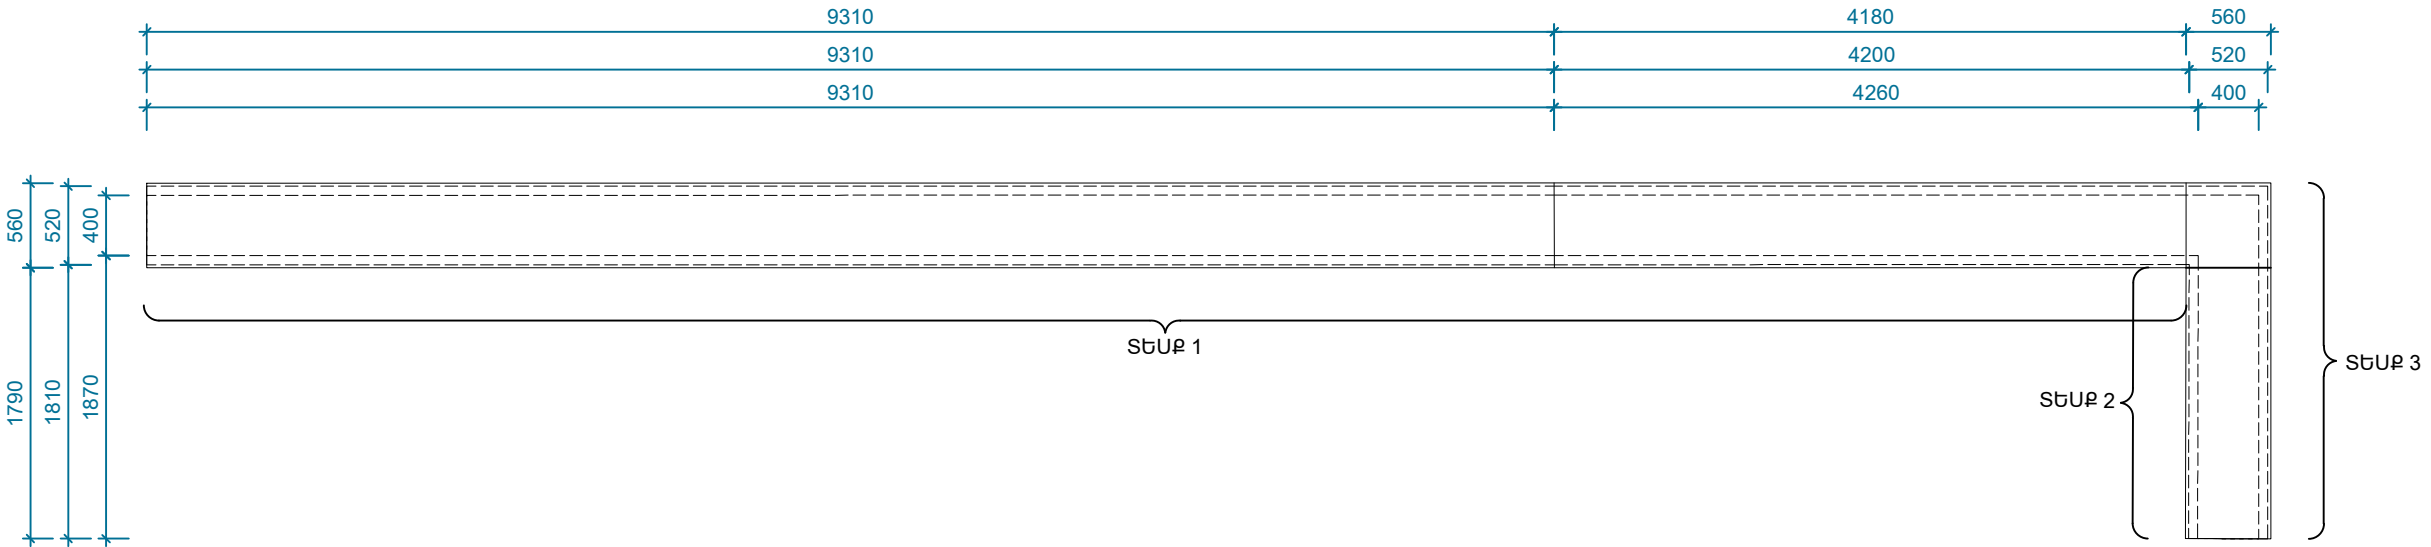

ՏԵՍՔ «1» Մ 1:50

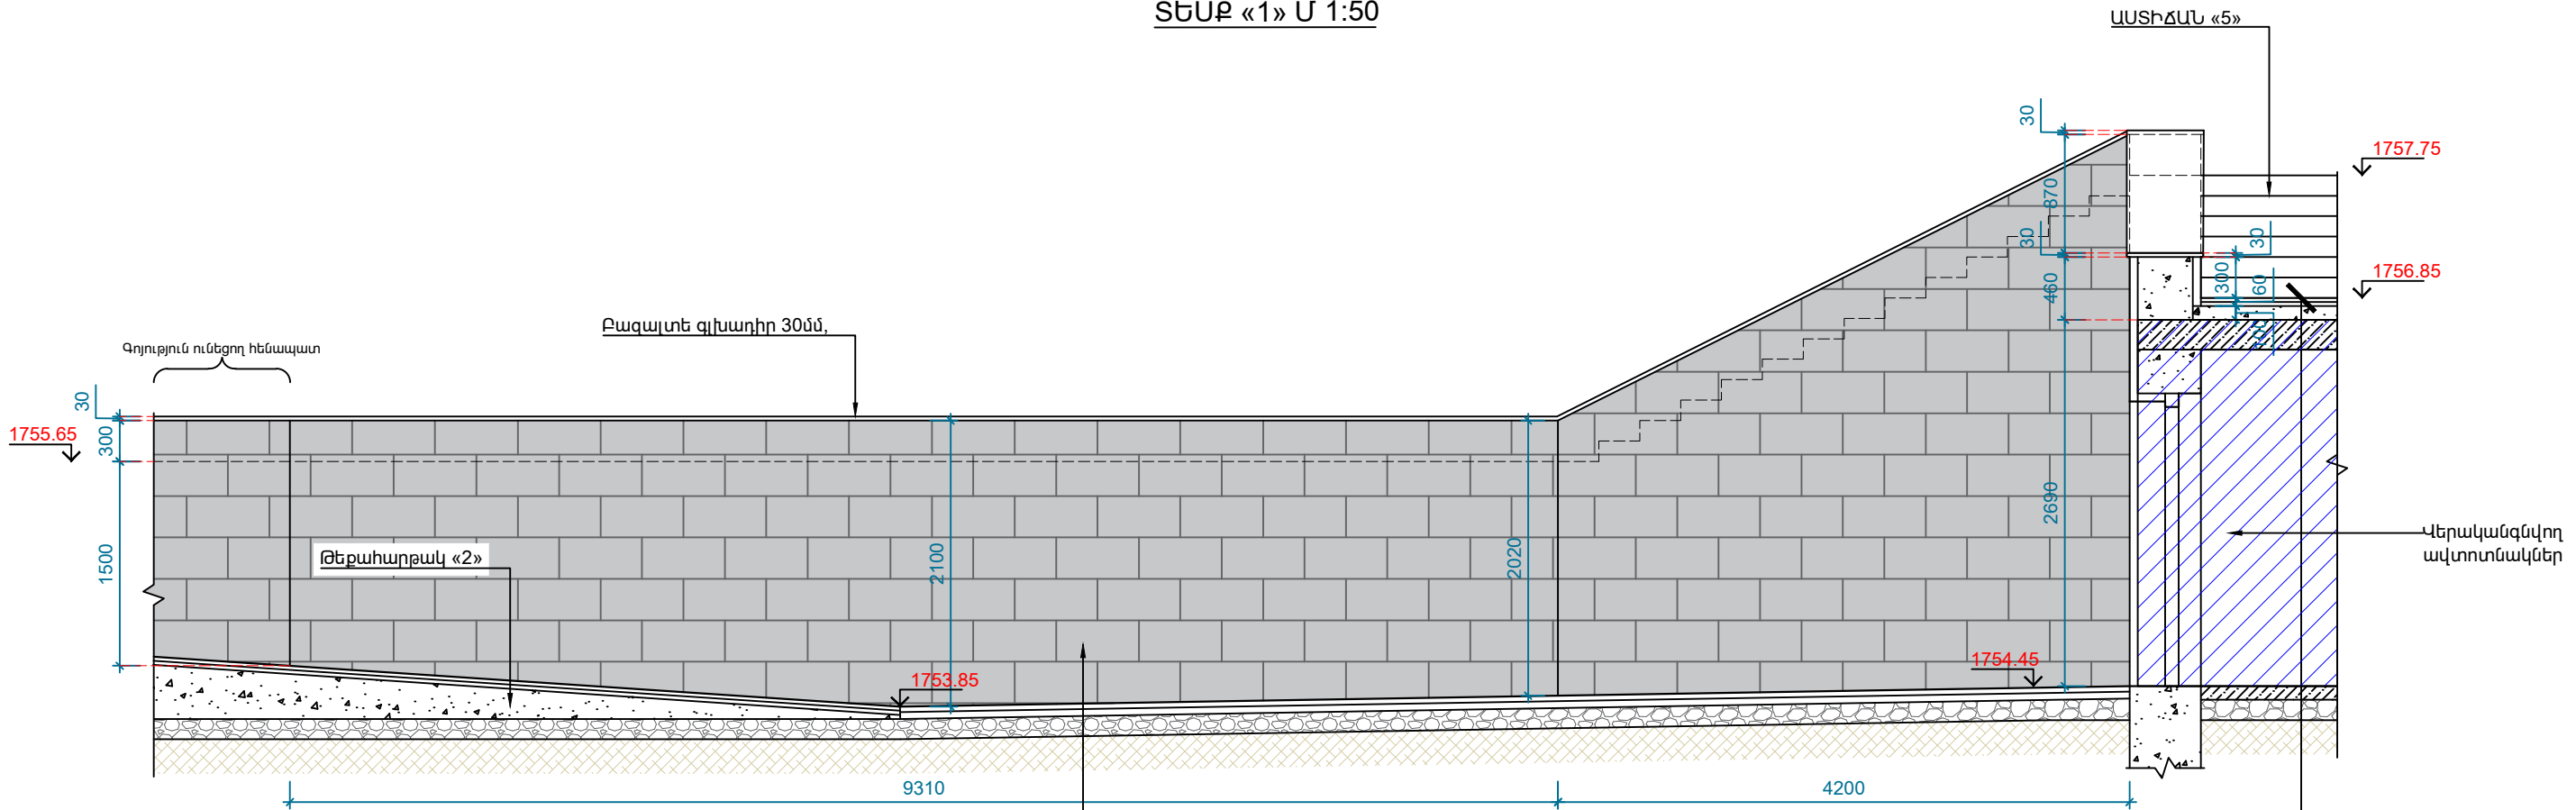


- 1. Գրանիտե սալիկներ 30 մմ
- 2. Կապակցող շերտ 30 մմ
- 3. Ց/ավազե հարթաշերտ 30մմ
- 4. Տրամեկուսիչ /իզոլյացիա, երկշերտ /
- 5. Ց/ավազե հարթաշերտ, մետաղական ցանցով, Ø4BpI p.100x100 50մմ
- 6. Խճի շերտ հարթեցման համար 300մմ/մասնակի/
- 7. Գոյություն ունեցող կլորացված ծածկի սալ

ԾԱՆՈԹՈՒԹՅՈՒՆ


Մանրամասն հանգույցները կտրամադրվեն շինարարության ընթացքում, հեղինակային հսկողության աշխատանքների շրջանակներում:
Տեսք 2 և 3 տես Ճ-18 թերթում:

ՏՆՕՐԵՆ	Հ. ԽԱՉԱՏՐՅԱՆ		ՔԱԶԱՐԱՆ ՀԱՄԱՅՆՔԻ ԱՐԿԻՏԱՆ 4 ԵՎ 6 ՀԵՆՔԵՐԻ ՀԱՐԱՎԻՑ ԱՅԳՈՒ ԲԱՐԵԿԱՐԳՄԱՆ ՆԱԽԱԳԻԾ				
Ն.Գ.Ճ	Հ. ԲԱՊՈՅԱՆ						
ՃԱՐՏԱՐԱՊԵՏ	Ա. ԿԱՐԱՊԵՏՅԱՆ		ՃԱՐՏԱՐԱՊԵՏԱԾԻՆԱՐԱՐԱԿԱՆ ՄԱՍ				
ՃԱՐՏԱՐԱՊԵՏ	Խ. ԿԱՐԱՆՅԱՆ						
			ՀԵՆԱՊԱՏ «11»	ՓՈՒԼ	ԹԵՐԹ	ԹԵՐԹԵՐ	
				ԱՆ	Ճ- 17	31	


ՏԵՍՔ «2» Մ 1:50

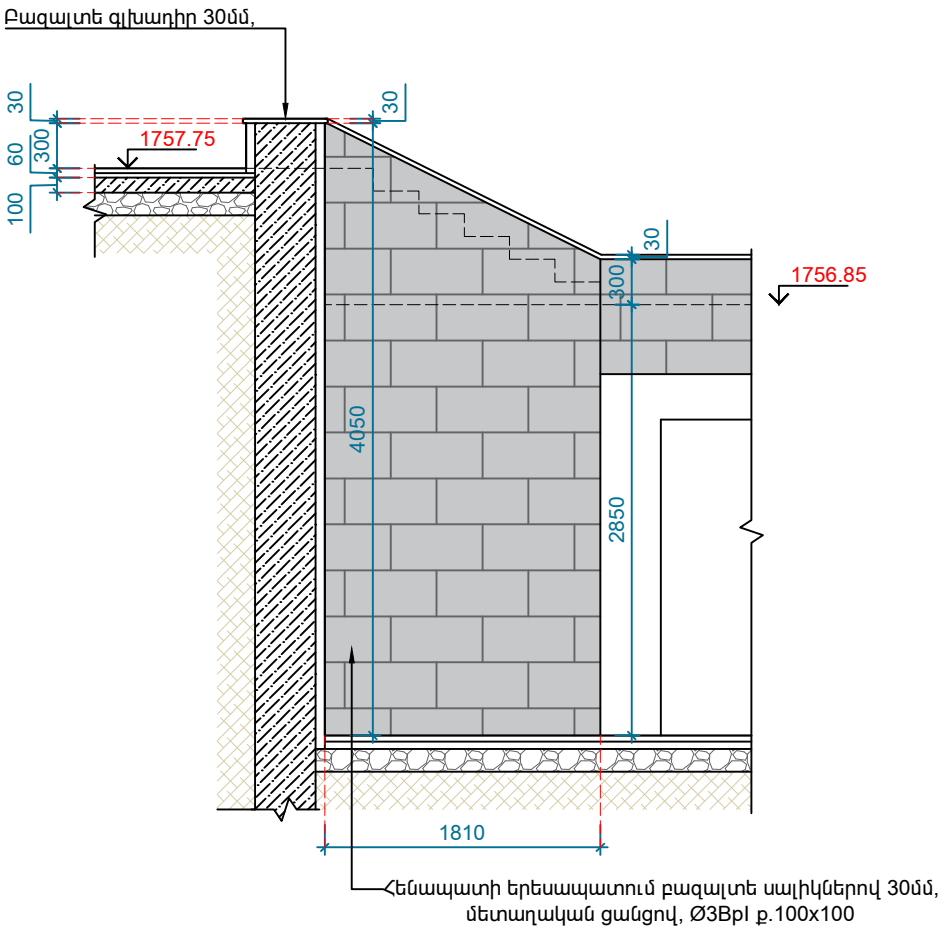


ԱՍՏԻՃԱՆ «5» Մ 1:50

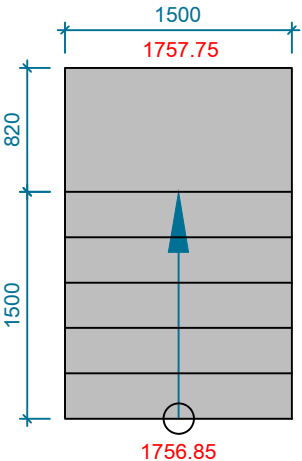


ՀԵՆԱՊԱՏ «12» Մ 1:50

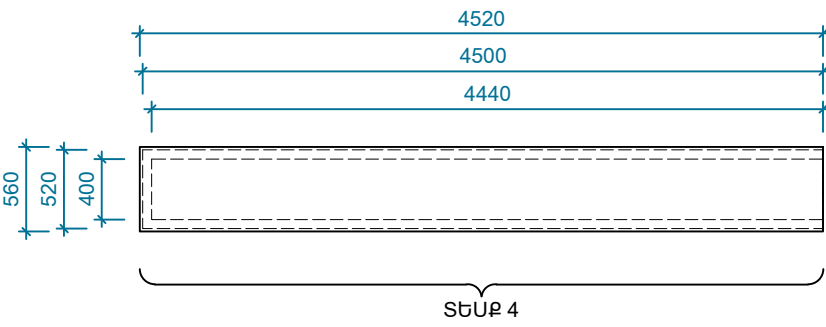


ՏԵՍՔ «4» Մ 1:50

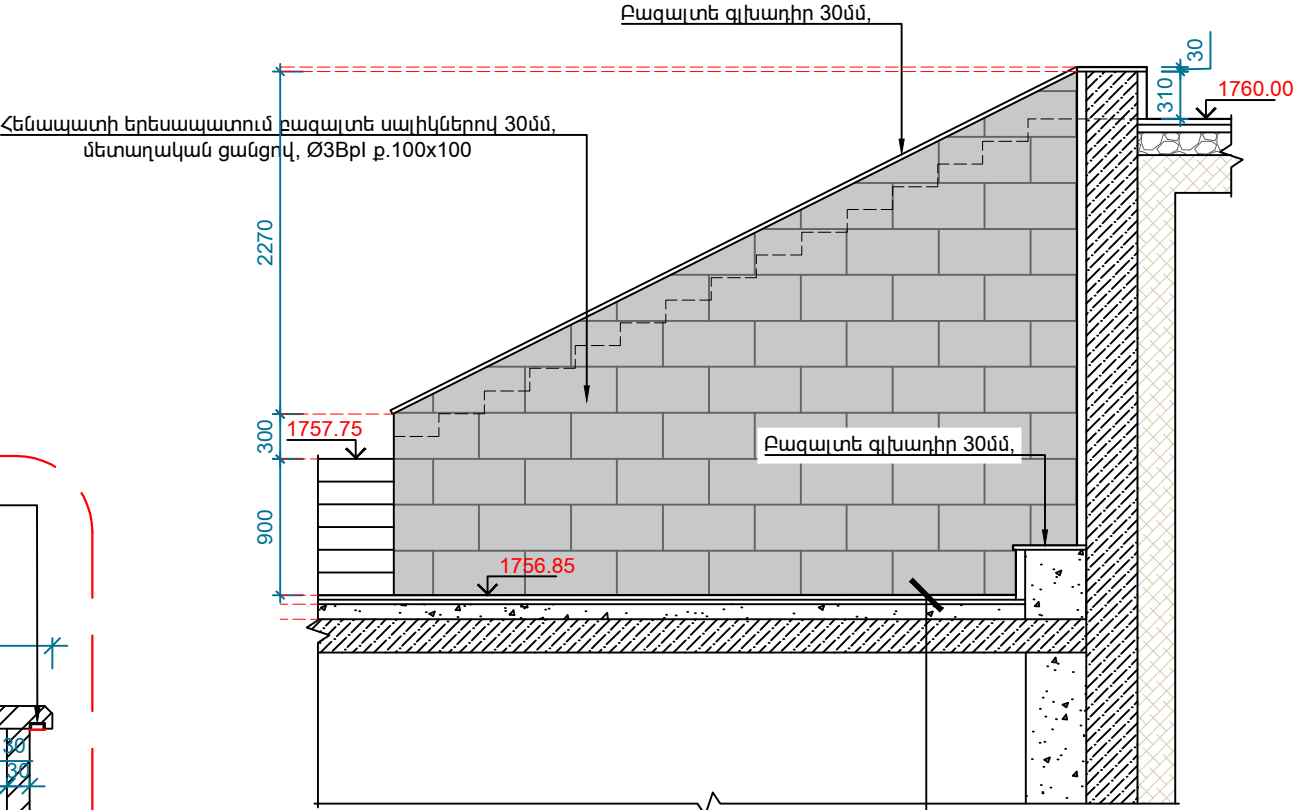

ՏԵՍՔ «3» Մ 1:50

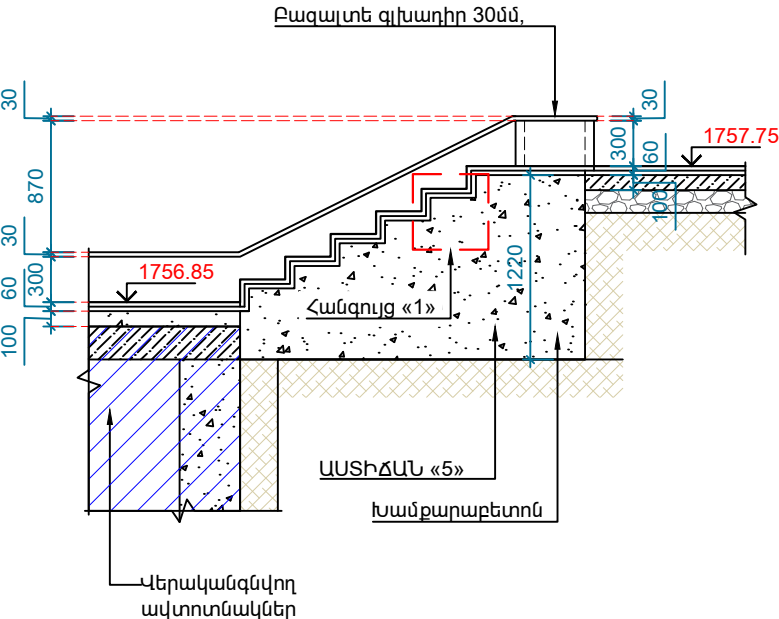

ՀԱՆԳՈՒՅՑ «1» Մ 1:10

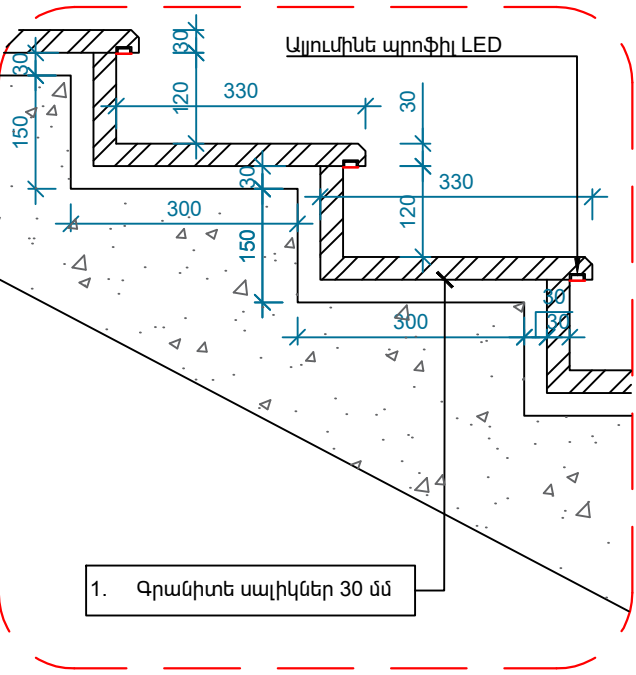

- 1. Գրանիտե սալիկներ 30 մմ
- 2. Ց/ավազե հարթեցնող շերտ 30 մմ
- 3. Ց/ավազե հարթաշերտ 50մմ
- 4. Ջրամեկուսիչ /իզոգամ, երկշերտ /
- 5. Ց/ավազե հարթաշերտ 50մմ
- 6. Գոյություն ունեցող կլորանցքավոր ծածկի սալ


ԾԱՆՈԹՈՒԹՅՈՒՆ

Մանրամասն հանգույցները կտրամադրվեն շինարարության ընթացքում, հեղինակային հսկողության աշխատանքների շրջանակներում:

ՏՆՕՐԵՆ	Հ. ԽԱՉԱՏՐՅԱՆ		ՔԱԶԱՐԱՆ ՀԱՄԱՅՆՔԻ ԱՔՐԿՅԱՆ 4 ԵՎ 6 ՀԵՆՔԵՐԻ ՀԱՐԱԿԻՑ ԱՅԳՈՒ ԲԱՐԵԿԱՐԳՄԱՆ ՆԱԽԱԳԻԾ			
Ն.Գ.Ճ	Հ. ԲԱՂԴՅԱՆ		ՀԱՐՏԱՐԱՊԵՏԱԾԵՆԱՐԱՐԱԿԱՆ ՄԱՍ			
ՀԱՐՏԱՐԱՊԵՏ	Ա. ԿԱՐԱՊԵՏՅԱՆ					
ՀԱՐՏԱՐԱՊԵՏ	Խ. ԿԱՐԱՆՅԱՆ					
			ՀԵՆԱՊԱՏ «12» ԵՎ ԱՍՏԻՃԱՆ «5»	ՓՈՒԼ ԱՆ	ԹԵՐԹ Ճ- 18	ԹԵՐԹԵՐ 31



ՋՐԱԿԱԶԱՆԻ ԴՐՎԱԳ Մ 1:50

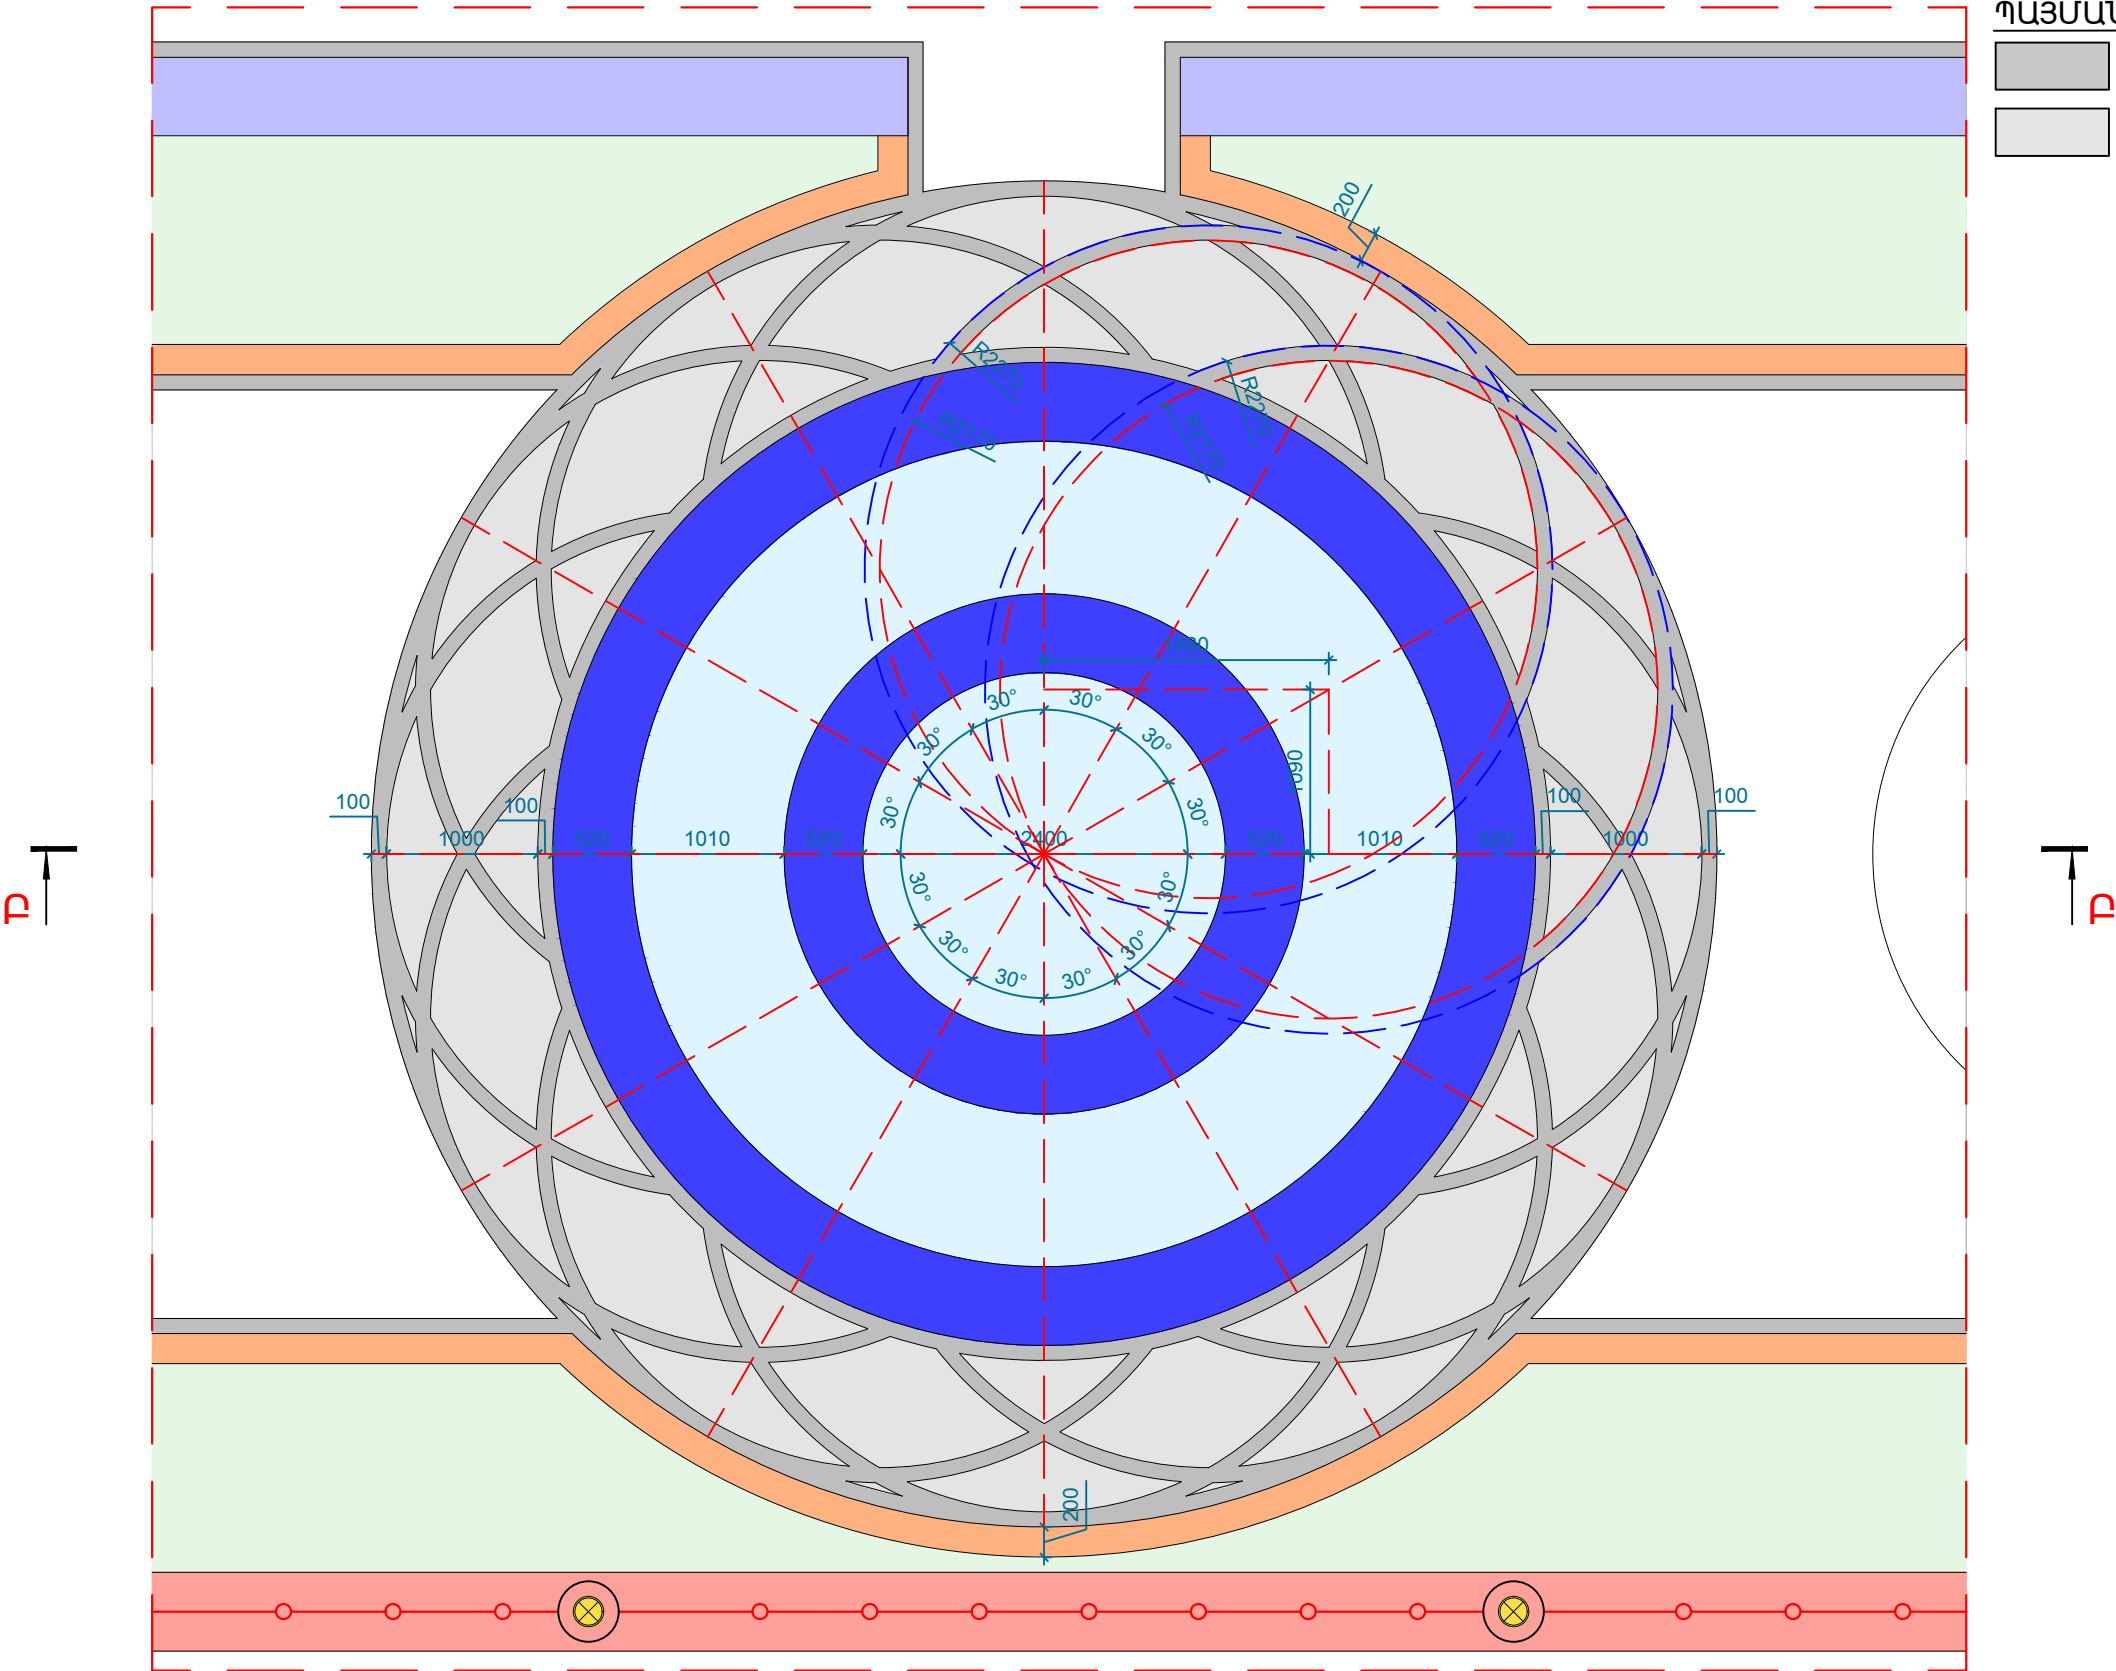


ԾԱՆՈԹՈՒԹՅՈՒՆ

Մանրամասն հանգույցները կտրամադրվեն շինարարության ընթացքում, հեղինակային հսկողության աշխատանքների շրջանակներում:


ՏՆՕՐԵՆ	Հ. ԽԱԶՆՏՐՅԱՆ		ՔԱԶԱՐԱՆ ՀԱՄԱՅՆՔԻ ԱՐԿԻՅԱՆ 4 ԵՎ 6 ՇԵՆՔԵՐԻ ՀԱՐԱԿԻՑ ԱՅԳՈՒ ԲԱՐԵԿԱՐԳՄԱՆ ՆԱԽԱԳԻԾ			
Ն.Գ.Ճ	Հ. ԲԱՂԴՅԱՆ		ՀԱՐՏԱՐԱՊԵՏԱԾԻՆԱՐԱՐԱԿԱՆ ՄԱՍ			
ՀԱՐՏԱՐԱՊԵՏ	Ա. ԿԱՐԱՊԵՏՅԱՆ		ՋՐԱԿԱԶԱՆԻ ԴՐՎԱԳ			
ՀԱՐՏԱՐԱՊԵՏ	Խ. ԿԱՐԱՆՅԱՆ					
			ՓՈՒԼ	ԹԵՐԹ	ԹԵՐԹԵՐ	
			ԱՆ	Ճ- 19	31	



ՀԱՏՈՒՅԹ «Բ-Բ» Մ 1:50

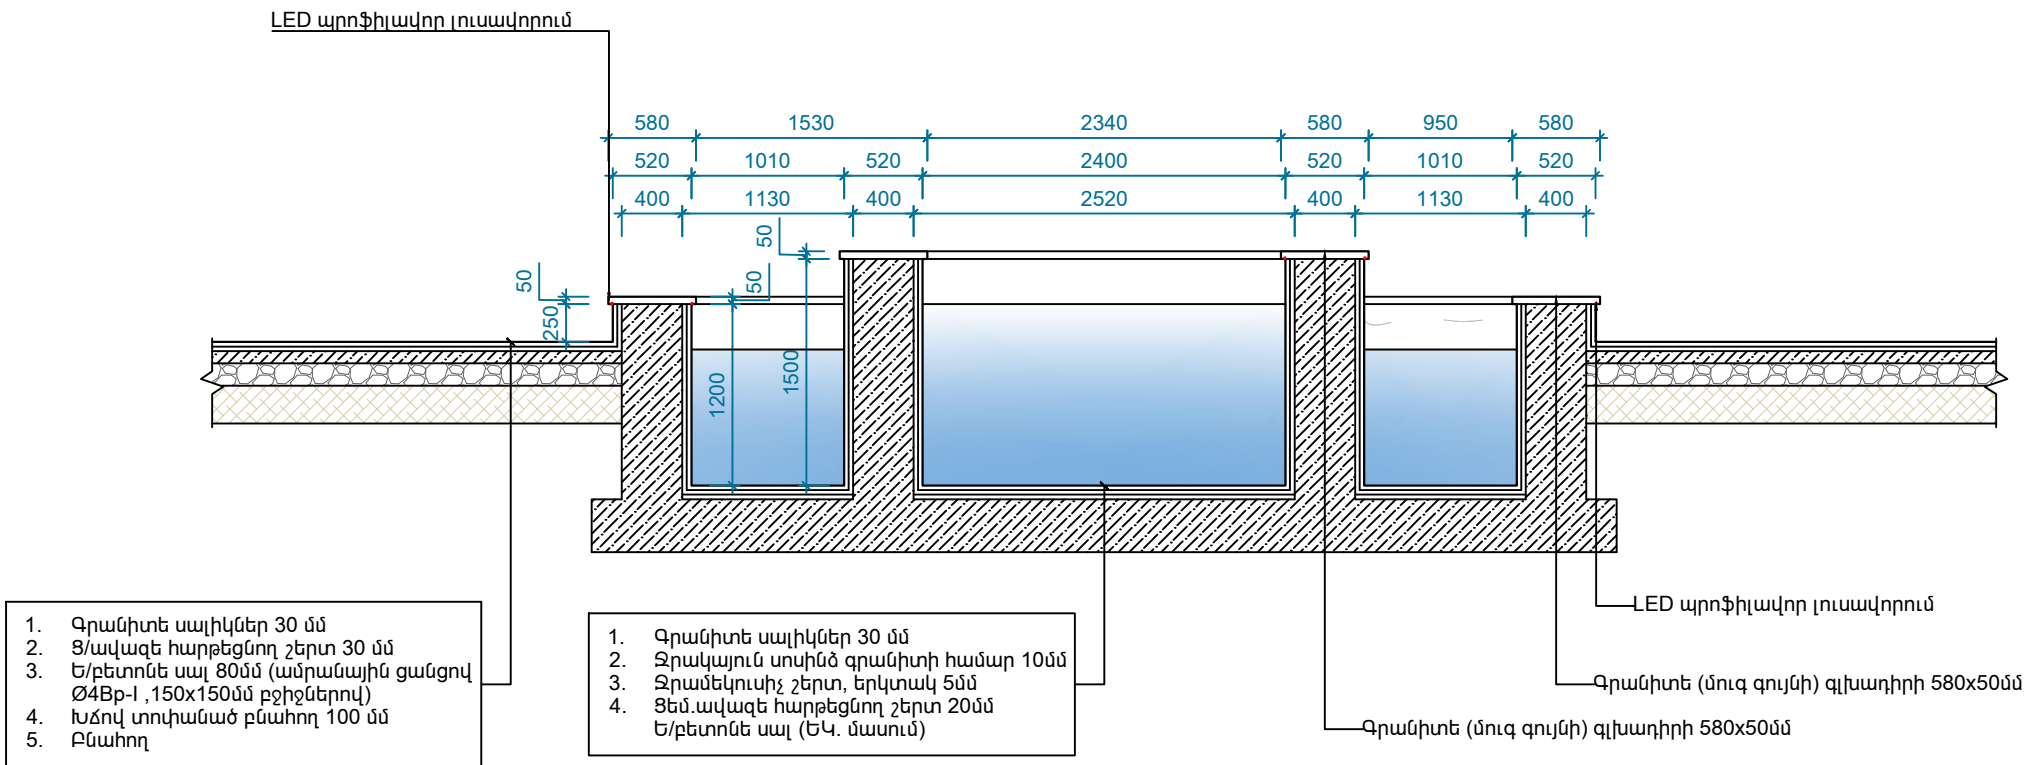

ՋՐԱԿԱԶԱՆԻ ՃԱԿԱՏ Մ 1:50

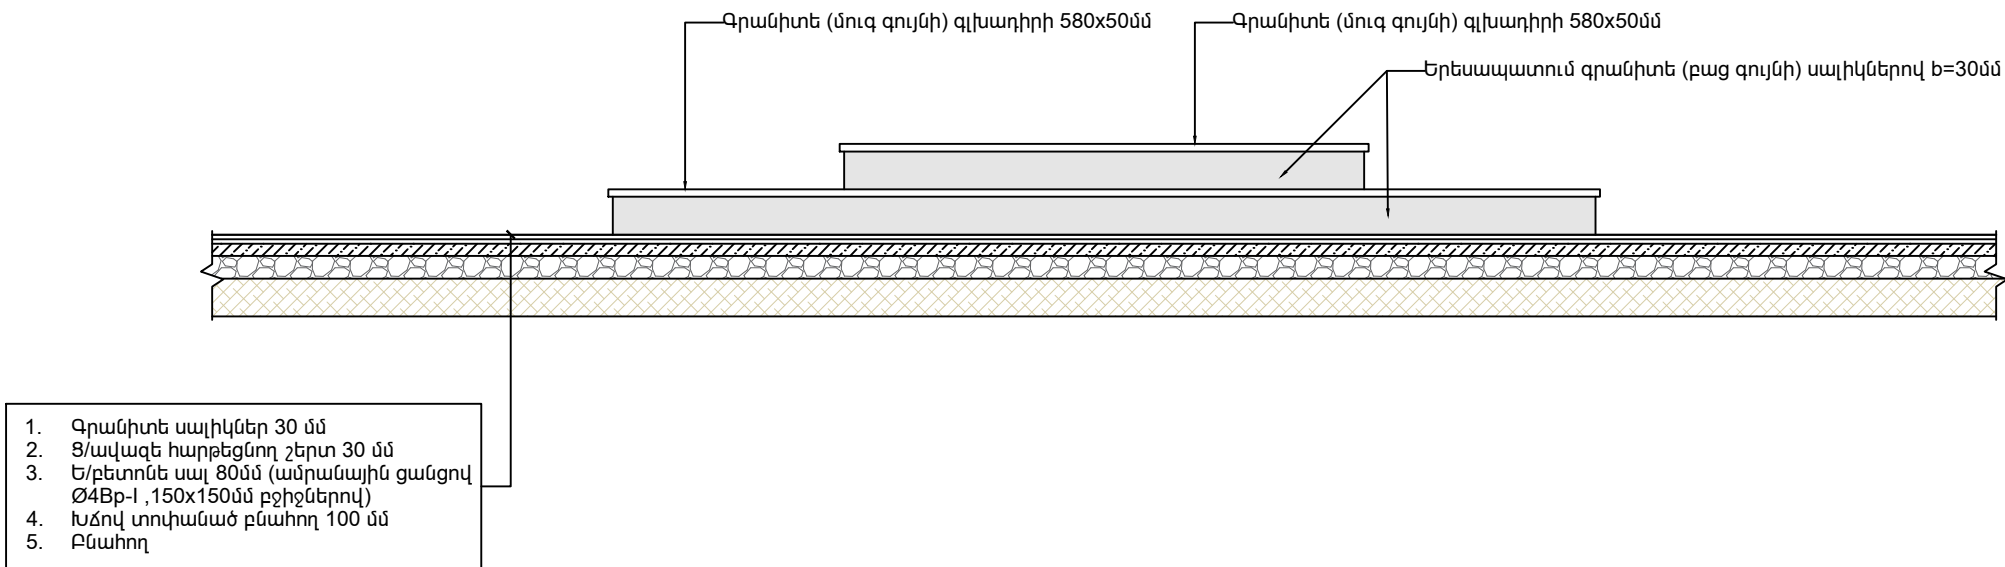


ԾԱՆՈԹՈՒԹՅՈՒՆ

Մանրամասն հանգույցները կտրամադրվեն շինարարության ընթացքում, հեղինակային հսկողության աշխատանքների շրջանակներում:

ՏՆՕՐԵՆ	Հ. ԽԱՉԱՏՐՅԱՆ		ՔԱԶԱՐԱՆ ՀԱՄԱՅՆՔԻ ԱԲՐԱՅԱՆ 4 ԵՎ 6 ՇԵՆՔԵՐԻ ՀԱՐԱԿԻՑ ԱՅԳՈՒ ԲԱՐԵԿԱՐԳՄԱՆ ՆԱԽԱԳԻԾ			
Ն.Գ.Ճ	Հ. ԲԱՂՈՅԱՆ		ՀԱՐՏԱՐԱՊԵՏԱՇԻՆԱՐԱՐԱԿԱՆ ՄԱՍ			
ՀԱՐՏԱՐԱՊԵՏ	Ա. ԿԱՐԱՊԵՏՅԱՆ					
ՀԱՐՏԱՐԱՊԵՏ	Խ. ԿԱՐԱՆՅԱՆ		ՀԱՏՈՒՅԹ «Բ-Բ»			
			ՓՈՒԼ	ԹԵՐԹ	ԹԵՐԹԵՐ	
			ԱՆ	Ճ- 20	31	




ԴԵԿՈՐԱՏԻՎ ՀԱՏԱԿԻ ԴՐՎԱԳ Մ 1:50

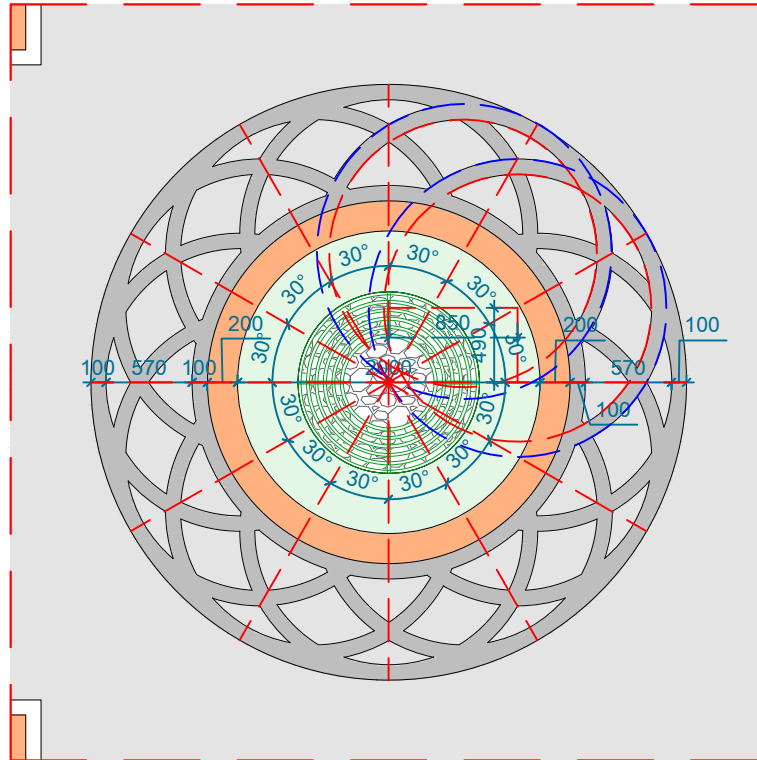


Հենապատի երեսապատում բազալտե սալիկներով 30մմ,
մետաղական ցանցով, Ø3Bpl p.100x100

ՀԱՏՈՒՅԹ «Գ-Գ» Մ 1:20

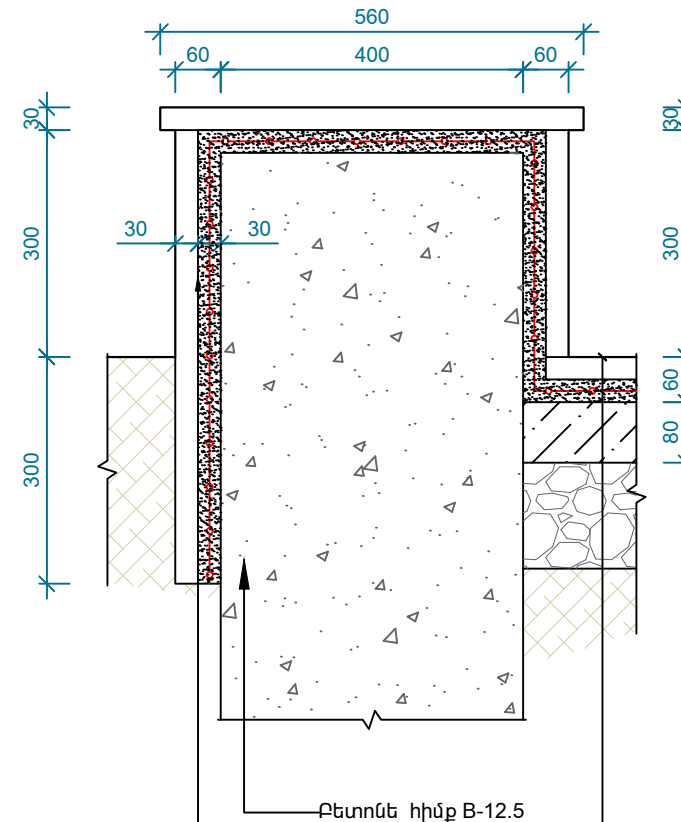

1. Գրանիտե սալիկներ 30 մմ
2. Ց/ավազե հարթեցնող շերտ 30 մմ
3. Ե/բետոնե սալ 80մմ (ամրանային ցանցով
Փ4Bp-I, 150x150մմ բջիջներով)
4. Խճով տոփանած բնահող 100 մմ
5. Բնահող

ՀԱՏՈՒՅԹ «Դ-Դ» Մ 1:20

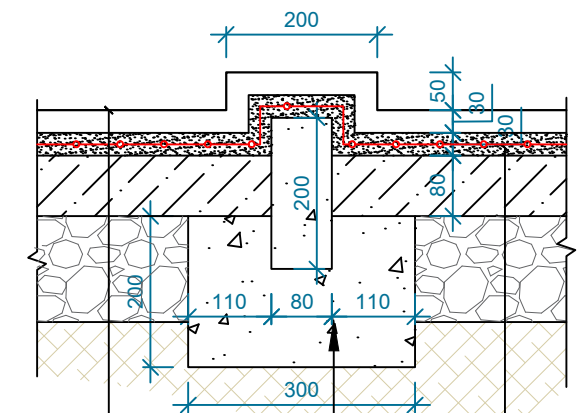

1. Խաղահրապարակի ռետինային հատակի իրականացում, հարթեցնող նախաշերտով 30 մմ
2. Ե/բետոնե սալ 80մմ (ամրանային ցանցով Ø4Bp-1 ,150x150մմ բջիջներով)
3. Խձով տոփանած բնահող 100 մմ
4. Բնահող


1. Գրանիտե սալիկներ 30 մմ
2. Ց/ավազե հարթեցնող շերտ 30 մմ
3. Ե/բետոնե սալ 80մմ (ամրանային ցանցով Ø4Bp-I ,150x150մմ բջիջներով)
4. Խճով տոփանմած բնահող 100 մմ
5. Բնահող

ՊԱՅՄԱՆԱԿԱՆ ՆՇԱՆՆԵՐ


- ☐ Մայքի գրանիտե սալիկներ մուգ գույնի
- ☐ Մայքի գրանիտե սալիկներ բաց գույնի

ՏՆՕՐԵՆ	Հ. ԽԱՉԱՏՐՅԱՆ		ՔԱԶԱՐԱՆ ՀԱՄԱՅՆՔԻ ԱՐՈՎՅԱՆ 4 ԵՎ 6 ՇԵՆՔԵՐԻ ՀԱՐԱԿԻՑ ԱՅՈՒ ԲԱՐԵԿԱՐԳՄԱՆ ՆԱԽԱԳԻԾ				
Ն.Գ.Ճ	Հ. ԲԱՂՈՅԱՆ						
ՃԱՐՏԱՐԱՊԵՏ	Ա. ԿԱՐԱՊԵՏՅԱՆ		ՃԱՐՏԱՐԱՊԵՏԱԾԻՆԱՐԱՐԱԿԱՆ ՄԱՍ				
ՃԱՐՏԱՐԱՊԵՏ	Խ. ԿԱՐԱՆՅԱՆ						
			ԴԵԿՈՐԱՏԻՎ ՀԱՏԱԿԻ ԴՐԱՎԱԳ, ՀԱՏՈՒՅԹ «Գ-Գ» ԵՎ ՀԱՏՈՒՅԹ «Դ-Դ»	ՓՈՒԼ	ԹԵՐԹ	ԹԵՐԱԹԵՐ	
				ԱՆ	Ճ- 21	31	


ՏԵՍՔ ԴԻՄԱՑԻՑ

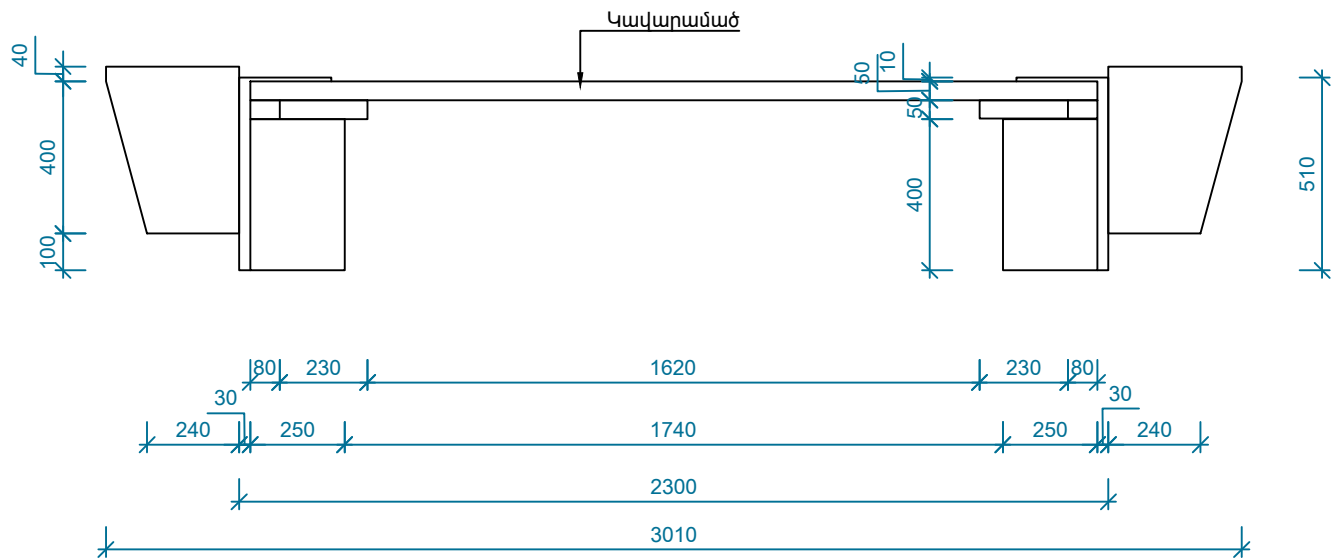

ՏԵՍՔ ԿՈՂՔԻՑ

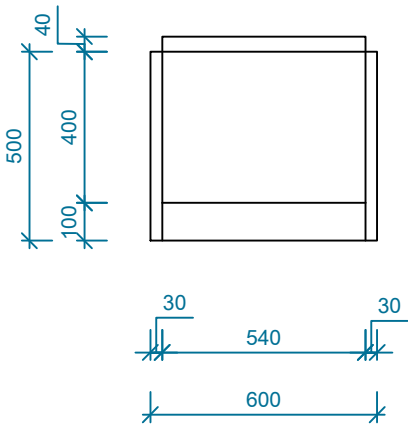

ՏԵՍՔ ՎԵՐԵՎԻՑ

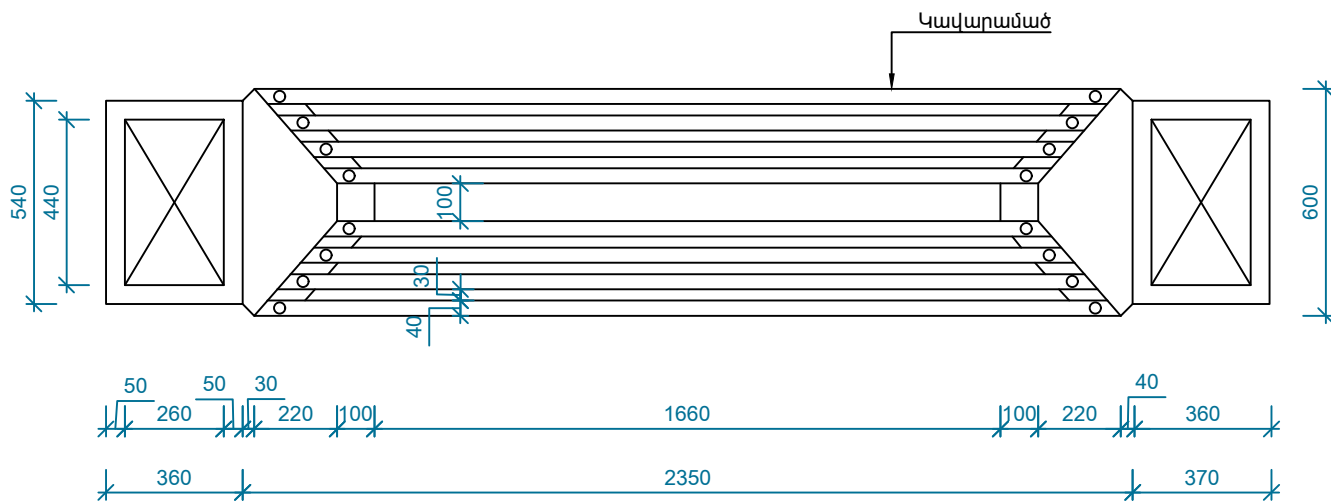

ԱՂԲԱՄԱՆ
(ԳՈՐԾԱՐԱՆԱՅԻՆ ԱՐՏԱԴՐԱՆՔ)



Աղբաման, գործարանային արտադրանք, փոշեներկված

ՏՆՕՐԵՆ	Հ. ԽԱՉԱՏՐՅԱՆ		ՔԱԶԱՐԱՆ ՀԱՄԱՅՆՔԻ ԱՔՐԿՅԱՆ 4 ԵՎ 6 ՇԵՆՔԵՐԻ ՀԱՐԱԿԻՑ ԱՅԳՈՒ ԲԱՐԵԿԱՐԳՄԱՆ ՆԱԽԱԳԻԾ				
Ն.Գ.Ճ	Հ. ԲԱԴԴՅԱՆ						
ՃԱՐՏԱՐԱՊԵՏ	Ա. ԿԱՐԱՊԵՏՅԱՆ		ՃԱՐՏԱՐԱՊԵՏԱԾԻՆԱՐԱՐԱԿԱՆ ՄԱՍ				
ՃԱՐՏԱՐԱՊԵՏ	Խ. ԿԱՐԱՆՅԱՆ						
			ՆՏԱՐԱՆԻ ՀԱՏԱԿԱԳԻԾ				
			ՓՈՒԼ	ԹԵՐԹ	ԹԵՐԹԵՐ		
			ԱՆ	Ճ- 22	31	ՆԱԽԱԳԻԾ ԵՎ ՊԻՋԱՆ	

ՔԱՆԴԱՄԱՆ ԱՇԽԱՏԱՆՔՆԵՐ

	Աշխատանքների անվանում	Չափ. միավոր	Ծավալը	Ծանոթություն
1	2	3	4	5
1	Տարածքի ասֆալտբետոնե շերտի քանդում	ք.մ խ.մ	260.9 23.5	միջ. h=90մմ
2	Խճի շերտի քանդում (նաև ասֆալտբետոնե շերտի տակ)	խ.մ	26.1	միջ. h=100մմ
3	Գոյություն ունեցող պահպանվող հենապատերի բազալտե վնասված սալիկների քանդում	ք.մ	30.0	
4	Գոյություն ունեցող պահպանվող հենապատերի բազալտե վնասված գլխադիրների քանդում	ք.մ	18.0	
5	Ավտոտնակների տանիքներից ց/ավազե հարթաշերտերի քանդում, իզոգամի հետ միասին	ք.մ	125	միջ. h=50մմ
6	Ավտոտնակների ե/բետոնե ծածկերի եզրերի կտրում և քանդում	խ.մ	2.3	
	Ավտոտնակների դարպասների և Լեռնագործների փողոցի մայթին կից հարակի պողպատե տարրերի ներկի քերում	ք.մ	82.0	
	Ավտոտնակներին կից հենապատի ց/ավազե շերտի քանդում	ք.մ	68.0	
7	Բետոնե կառուցվածքների քանդում (նաև մետաղական տարրերի հիմքեր բետոնե եզրաքարեր, հիմքեր և աստիճաններ)	խ.մ	39.0	-
	Բազալտե եզրաքարերի քանդում հիմքերի հետ միասին	զծ.մ	49.0	
	Բետոնե հատակի սալիկների քանդում /տոմետ/	ք.մ	190.0	
8	Բետոնե հենապատերի քանդում հիմքերի հետ միասին	խ.մ	46.5	h=2000մմ
9	Տարածքում առկա մետաղական էլեմենտների ապամոնտաժում (նստարան, լուսատու, բազրիք, ծածկարաններ, գրուցարանի կարկաս և այլն)	տ	3.0	-
10	Այգում առկա խաղասարքերի ապամոնտաժում և պահեստավորում վերատեղադրման համար	հատ	7.0	
11	Մետաղուպաստե գրուցարանի ապամոնտաժում և պահեստավորում	հատ	1.0	3.5x3.5x2(h)մ
12	Սուրճի պատրաստման սարքի ապամոնտաժում և պահեստավորում	հատ	2.0	0.7x0.7x2(h)մ
	Հողային աշխատանքներ			
12	Ծառերի չորացած արմատի կտրում և հեռացում	հատ	25	-
13	3-րդ կարգի գրունտի քանդում	խ.մ	105.0	-
14	4-րդ կարգի գրունտի քանդում	խ.մ	45.0	-
15	Քանդվող գրունտի տեղափոխում	խ.մ	150.0	-
16	Մացառուտների և թփուտների մաքրում	ք.մ.	220.0	-
17	Տարածքի սիզամարգերի առկա որակյալ բուսահողի շերտի քերում և կուտակում հետագա փռման և համահարթեցման համար	խ.մ.	36.0	-
	Շին. աղբի			
18	Տարածում կուտակված շին. աղբի մաքրում	տ	278.0	-
19	Շին. աղբի բարձում և տեղափոխում	տ	278.0	-

ԾԱՆՈԹՈՒԹՅՈՒՆ

1. Ծավալաթերթում ներառված են արտաքին հարդարման հիմնական աշխատանքները, հնարավոր է առաջանան լրացուցիչ աշխատանքներ, քանդման աշխատանքներից հետո:

ՏՆՕՐԵՆ	Հ. ԽԱԶՆՏՐՅԱՆ		ՔԱԶԱՐԱՆ ՀԱՄԱՅՆՔԻ ԱԲՈՎՅԱՆ 4 ԵՎ 6 ՇԵՆՔԵՐԻ ՀԱՐԱԿԻՑ ԱՅԳՈՒ ԲԱՐԵԿԱՐԳՄԱՆ ՆԱԽԱԳԻԾ				 ՀԱՐՏՇԻՆ ՆԱԽԱԳԻԾ ԵՎ ԴԻՋԻՏԱԼ
Ն.Գ.Ճ	Հ. ԲԱՂՈՅԱՆ						
ՀԱՐՏԱՐԱՊԵՏ	Ա. ԿԱՐԱՊԵՏՅԱՆ		ՀԱՐՏԱՐԱՊԵՏԱՇԽԱՐԱՐԱԿԱՆ ՄԱՍ				
ՀԱՐՏԱՐԱՊԵՏ	Խ. ԿԱՐԱՆՅԱՆ						
			ԾԱՎԱԼԱԹԵՐԹ	ՓՈՒԼ	ԹԵՐԹ	ԹԵՐԹԵՐ	
				ԱՆ	Ճ- 23	31	

ԲԱՐԵԿԱՐԳՄԱՆ ԱՇԽԱՏԱՆՔՆԵՐ				
	Աշխատանքների անվանում	Չափ. միավոր	Ծավալը	Ծանոթություն
1	2	3	4	5
	Սավվածք, հատակներ		0	
1	Մայթի գրանիտե սալիկներ, 30մմ (բարդ /դեկորատիվ/ նկարվածքով)	ք.մ.	429.0	նմուշը համաձայնեցնել
2	Սալիկների ց/ավազե կապակցվող շերտ	ք.մ.	429.0	30մմ
3	Ե/բետոնե սալ (ամրանային ցանցով Ø4Bp-I ,150x150մմ բջիջներով)	խ.մ	34.3	80մմ
4	Խճով տոփանած բնահող	խ.մ	42.9	100մմ
5	Խաղահրապարակի ռետինային հատակի իրականացում, հարթեցնող նախաշերտով	ք.մ.	52.5	նմուշը համաձայնեցնել
6	Ե/բետոնե սալ (ամրանային ցանցով Ø4Bp-I ,150x150մմ բջիջներով)	խ.մ	4.2	80մմ
7	Խճով տոփանած բնահող	խ.մ	5.2	100մմ
8	Ասֆալտբետոնե շերտ /մանրահատիկ/	ք.մ.	135	40 մմ
9	Ասֆալտբետոնե շերտ /խոշորահատիկ/	ք.մ.	135	50 մմ
10	Ասֆալտբետոնե շերտի տակ խճի շերտ՝ ներծծված տաք բիտումե մածուծանի շերտով (սավվածք)	խ.մ	20.2	150մմ
11	Տակտիլային ցուցանակ 300x300x15 մմ	ք.մ	16.1	նմուշը համաձայնեցնել
	Եզրաքարեր			
11	Եզրաքարերի գրանիտե (բաց գույնի) երեսապատում, 100x200x30մմ	ք.մ.	322.0	նմուշը համաձայնեցնել
12	Բետոնե եզրաքարեր հիմքերի հետ միասին	խ.մ	24.5	-
13	Եզրաքարերի բազալտե սալիկներով երեսապատում /նաև ավտոտնակների պարապետներում/, 300x520x30մմ	ք.մ.	30.2	նմուշը համաձայնեցնել
14	Եզրաքարերի բազալտե գլխադիրի իրականացում /նաև ավտոտնակների պարապետներում/, 560x30մմ	ք.մ.	18.8	նմուշը համաձայնեցնել
	Հենապատեր			
15	Հենապատերի բազալտե սալիկներով երեսապատում 30մմ, մետաղական ցանցով, Ø3BpI ք.100x100 /նաև գոյություն ունեցող հենապատերում/	ք.մ	147.4	նմուշը համաձայնեցնել
16	Հենապատերի երեսապատում ց/ավազե սվաղով, մետաղական ցանցով, Ø3BpI ք.100x100 /նաև գոյություն ունեցող հենապատերում և ավտոտնակներին/	ք.մ	61.0	30 մմ
17	Հենապատերի երեսապատում ց/ավազե սվաղով, մետաղական ցանցով, Ø3BpI ք.100x100 /նաև գոյություն ունեցող հենապատերում/	ք.մ	62.0	50 մմ
18	Հենապատերի ց/ավազե սվաղի վրա մածիկապաում և նկարազարդում /նաև գոյություն ունեցող հենապատերում/	ք.մ	128.0	նմուշը համաձայնեցնել
19	Հենապատերի բազալտե գլխադիրի 560x30մմ իրականացում /նաև գոյություն ունեցող հենապատերին/	ք.մ	67.2	նմուշը համաձայնեցնել
	Աստիճաններ			
20	Աստիճանների գրանիտե սալիկներով երեսապատում 30մմ, մետաղական ցանցով, Ø3BpI ք.100x100 (մուգ գույնի)	ք.մ	102.9	նմուշը համաձայնեցնել
	Այլ աշխատանքներ			
21	Բազրիք «Ա»-ի տեղադրում h=900 մմ, գործարանային արտադրանք, փոշեներկված	զծ.մ	19.0	նմուշը համաձայնեցնել
22	Բազրիք «Բ»-ի տեղադրում h=600 մմ, գործարանային արտադրանք, փոշեներկված	զծ.մ	158.0	նմուշը համաձայնեցնել
23	Նստարան, գործարանային արտադրանք, փոշեներկված	հատ	12	նմուշը համաձայնեցնել
24	Աղբաման, գործարանային արտադրանք, փոշեներկված	հատ	7	նմուշը համաձայնեցնել

ՀԱՏԱԿԻ ՆՅՈՒԹ

Բաց մոխրագույն երանգի արհեստական գրանիտե սալ 30մմ (նմուշը համաձայնեցնել)
Մուգ մոխրագույն երանգի արհեստական գրանիտե սալ 30մմ (նմուշը համաձայնեցնել)

ք.մ. 363.0
ք.մ. 66.0

25	Հատակների, աստիճանների, հենապատերի և ծաղկամանների սալիկների մշակում (փայլեցում)	ք.մ.	2965.0	
26	Ջրավազանի երեսապատում (բաց գույնի գրանիտ, ջրակայուն սոսինձով) 30մմ, մետաղական ցանցով, Ø3BpI ք.100x100	ք.մ.	60.0	նմուշը համաձայնեցնել
27	Ջրավազանի գրանիտե թասակի տեղադրում (մուգ գույնի) 580x50մմ	ք.մ.	18.9	նմուշը համաձայնեցնել
28	Ջրավազանի հատակի երեսապատում (բաց գույնի գրանիտ, ջրակայուն սոսինձով) 30մմ, մետաղական ցանցով, Ø3BpI ք.100x100	ք.մ.	19.5	նմուշը համաձայնեցնել
29	Ջրամեկուսիչ շերտ, երկտակ	ք.մ.	61.0	-
30	Ավտոտնակների տանիքին գրանիտե (բաց գույնի) սալիկներ, 30մմ	ք.մ.	70.0	նմուշը համաձայնեցնել
31	Սալիկների ց/ավազե կապակցվող շերտ	ք.մ.	70.0	30մմ
32	Խաղահրապարակի ռետինային հատակի իրականացում, հարթեցնող նախաշերտով	ք.մ.	60	նմուշը համաձայնեցնել
33	Ց/ավազե հարթաշերտ 30մմ	ք.մ.	130	30մմ
34	Ջրամեկուսիչ /իզոգամ, երկշերտ /	ք.մ.	150	
35	Ց/ավազե հարթաշերտ, մետաղական ցանցով, Ø4BpI ք.100x100 50մմ	ք.մ.	130	50մմ
36	Խճի շերտ հարթեցման համար 300մմ/մասնակի/	խ.մ	10.5	150-300մմ
37	Կուտակված բուսահողի փռում սիզամարգերում, համարաթեցումով, ավելացնելով 20% կարմիր ավազ 9.0 խ.մ	խ.մ.	45.0	h=150 մմ
38	Կանաչապատում	ք.մ.	320.0	
39	Տույա h=1.5-2.0 մ,բրզաձև	հատ	8	նմուշը համաձայնեցնել
40	Ակացիյա h=2.0-2.5 մ, գնդաձև	հատ	10	նմուշը համաձայնեցնել
41	Անյուտա ծաղիկ	հատ	20	նմուշը համաձայնեցնել
42	Գաճաճ վարդ ծաղիկ	հատ	20	նմուշը համաձայնեցնել
43	Գացանյա ծաղիկ	հատ	30	նմուշը համաձայնեցնել
	Այլ աշխատանքներ			
44	Ավտոտնակների դարպասների և Լեռնագործների փողոցի մայթին կից հարակի պողպատե տարրերի ներկում երկտակ	ք.մ	95.0	գույնը համաձայնեցնել
45	Այգում առկա խաղասարքերի վերատեղադրում	հատ	7	
46	Մարզասարքերի տեղադրում, գործարանային արտադրույան	հատ	7	նմուշը համաձայնեցնել

ԾԱՆՈԹՈՒԹՅՈՒՆ

- Ծավալաթերթում ներառված են արտաքին հարդարման հիմնական աշխատանքները, հնարավոր է առաջանան լրացուցիչ աշխատանքներ, քանդման աշխատանքներից հետո:

ՏՆՕՐԵՆ	Հ. ԽԱԶՏՐՅԱՆ		ՔԱԶԱՐԱՆ ՀԱՄԱՅՆՔԻ ԱԲՂԿՅԱՆ 4 ԵՎ 6 ՇԵՆՔԵՐԻ ՀԱՐԱԿԻՑ ԱՅԳՈՒ ԲԱՐԵԿԱՐԳՄԱՆ ՆԱԽԱԳԻԾ				
Ն.Գ.Ճ	Հ. ԲԱՂԴՅԱՆ		ՀԱՐՏԱՐԱՊԵՏԱՇԽԱՐԱՐԱԿԱՆ ՄԱՍ				
ՀԱՐՏԱՐԱՊԵՏ	Ա. ԿԱՐԱՊԵՏՅԱՆ						
ՀԱՐՏԱՐԱՊԵՏ	Խ. ԿԱՐԱՆՅԱՆ						
			ԾԱՎԱԼԱԹԵՐԹ	ՓՈՒԼ	ԹԵՐԹ	ԹԵՐԹԵՐ	
				ԱՆ	Ճ- 24	31	

ՏԵՂԱՆՔԻ ԼՈՒՍԱՆԿԱՐՆԵՐ



ՏՆՕՐԵՆ	Հ. ԽԱՉԱՏՐՅԱՆ		ՔԱԶԱՐԱՆ ՀԱՄԱՅՆՔԻ ԱՔՈԿՅԱՆ 4 ԵՎ 6 ՇԵՆՔԵՐԻ ՀԱՐԱԿԻՑ ԱՅԳՈՒ ԲԱՐԵԿԱՐԳՄԱՆ ՆԱԽԱԳԻԾ				
Ն.Գ.Ճ	Հ. ԲԱՂԴՅԱՆ						
ՃԱՐՏԱՐԱՊԵՏ	Ա. ԿԱՐԱՊԵՏՅԱՆ		ՃԱՐՏԱՐԱՊԵՏԱԾԻՆԱՐԱՐԱԿԱՆ ՄԱՍ				
ՃԱՐՏԱՐԱՊԵՏ	Խ. ԿԱՐԱՆՅԱՆ		ՏԵՂԱՆՔԻ ԼՈՒՍԱՆԿԱՐՆԵՐ	ՓՈՒԼ	ԹԵՐԹ	ԹԵՂԵՐ	
				ԱՆ	Ճ- 25	31	

ՏԵՂԱՆՔԻ ԼՈՒՍԱՆԿԱՐՆԵՐ



ՏՆՕՐԵՆ	Հ. ԽԱԶՆՏՐՅԱՆ		ՔԱԶԱՐԱՆ ՀԱՄԱՅՆՔԻ ԱՔՈԿՅԱՆ 4 ԵՎ 6 ՇԵՆՔԵՐԻ ՀԱՐԱԿԻՑ ԱՅԳՈՒ ԲԱՐԵԿԱՐԳՄԱՆ ՆԱԽԱԳԻԾ				
Ն.Գ.Ճ	Հ. ԲԱՂՈՅԱՆ						
ՃԱՐՏԱՐԱՊԵՏ	Ա. ԿԱՐԱՊԵՏՅԱՆ		ՃԱՐՏԱՐԱՊԵՏԱԾԻՆԱՐԱՐԱԿԱՆ ՄԱՍ				
ՃԱՐՏԱՐԱՊԵՏ	Խ. ԿԱՐԱՆՅԱՆ		ՏԵՂԱՆՔԻ ԼՈՒՍԱՆԿԱՐՆԵՐ	ՓՈՒԼ	ԹԵՐԹ	ԹԵՂԵՐ	
				ԱՆ	Ճ- 26	31	

ՏԵՂԱՆՔԻ ԼՈՒՍԱՆԿԱՐՆԵՐ



ՏՆՕՐԵՆ	Հ. ԽԱՉԱՏՐՅԱՆ		ՔԱԶԱՐԱՆ ՀԱՄԱՅՆՔԻ ԱՔՈԿՅԱՆ 4 ԵՎ 6 ՇԵՆՔԵՐԻ ՀԱՐԱԿԻՑ ԱՅԳՈՒ ԲԱՐԵԿԱՐԳՄԱՆ ՆԱԽԱԳԻԾ				
Ն.Գ.Ճ	Հ. ԲԱՂՈՅԱՆ		ՀԱՐՏԱՐԱՊԵՏԱԾԻՆԱՐԱՐԱԿԱՆ ՄԱՍ				
ՀԱՐՏԱՐԱՊԵՏ	Ա. ԿԱՐԱՊԵՏՅԱՆ						
ՀԱՐՏԱՐԱՊԵՏ	Խ. ԿԱՐԱՆՅԱՆ						
			ՏԵՂԱՆՔԻ ԼՈՒՍԱՆԿԱՐՆԵՐ	ՓՈՒԼ	ԹԵՐԹ	ԹԵՂԵՐ	
				ԱՆ	Ճ- 27	31	

ԵՌԱԶԱՓ ՊԱՏԿԵՐՆԵՐ



ԾԱՆՈԹՈՒԹՅՈՒՆ
ԵՌԱԶԱՓ ՊԱՏԿԵՐՆԵՐՈՒՄ Ի ՀԱՄԵՄԱՏ ՆԱԽԱԳԾԻՆ ԱՌԿԱ ԵՆ ՈՂ ԷԼԱԿԱՆ ԱՆՀԱՄԱՊԱՏԱՍԽԱՆՈՒԹՅՈՒՆՆԵՐ:


ՏՆՕՐԵՆ	Հ. ԽԱԶԱՏՐՅԱՆ		ՔԱԶԱՐԱՆ ՀԱՄԱՅՆՔԻ ԱՔՐԿՅԱՆ 4 ԵՎ 6 ՇԵՆՔԵՐԻ ՀԱՐԱԿԻՑ ԱՅԳՈՒ ԲԱՐԵԿԱՐԳՄԱՆ ՆԱԽԱԳԻԾ				
Ն.Գ.Ճ	Հ. ԲԱՂՈՅԱՆ		ՀԱՐՏԱՐԱՊԵՏ				
ՀԱՐՏԱՐԱՊԵՏ	Ա. ԿԱՐԱՊԵՏՅԱՆ		ՀԱՐՏԱՐԱՊԵՏԱԾԻՆԱՐԱՐԱԿԱՆ ՄԱՍ				
ՀԱՐՏԱՐԱՊԵՏ	Խ. ԿԱՐԱՆՅԱՆ		ԵՌԱԶԱՓ ՊԱՏԿԵՐՆԵՐ	ՓՈՒԼ	ԹԵՐԹ	ԹԵՐԹԵՐ	
				ԱՆ	Ճ- 28	31	

ԵՈՒՋԱՓ ՊԱՏԿԵՐՆԵՐ



ԾԱՆՈԹՈՒԹՅՈՒՆ

ԵՈՒՋԱՓ ՊԱՏԿԵՐՆԵՐՈՒՄ Ի ՀԱՄԵՄԱՏ ՆԱԽԱԳԾԻՆ ԱՌԿԱ ԵՆ ՈՂ ԷԿԿԱՆ ԱՆՀԱՄԱՊԱՏԱՍԽԱՆՈՒԹՅՈՒՆՆԵՐ:

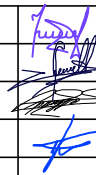ՏՆՕՐԵՆ	Հ. ԽԱԶՆՐՅԱՆ		ՔԱԶԱՐԱՆ ՀԱՄԱՅՆՔԻ ԱՔՐԿՅԱՆ 4 ԵՎ 6 ՇԵՆՔԵՐԻ ՀԱՐԱԿԻՑ ԱՅԳՈՒ ԲԱՐԵԿԱՐԳՄԱՆ ՆԱԽԱԳԻԾ				
Ն.Գ.Ճ	Հ. ԲԱՊՊՅԱՆ						
ՃԱՐՏԱՐԱՊԵՏ	Ա. ԿԱՐԱՊԵՏՅԱՆ		ՃԱՐՏԱՐԱՊԵՏԱՇԽԱՐԱՐԱԿԱՆ ՄԱՍ				
ՃԱՐՏԱՐԱՊԵՏ	Խ. ԿԱՐԱՆՅԱՆ						
			ԵՈՒՋԱՓ ՊԱՏԿԵՐՆԵՐ	ՓՈՒԼ	ԹԵՐԹ	ԹԵՐԹԵՐ	
				ԱՆ	Ճ- 29	31	



ԾԱՆՈԹՈՒԹՅՈՒՆ

ԵՌԱԶԱՓ ՊԱՏԿԵՐՆԵՐՈՒՄ Ի ՀԱՍՏԵՄԱՏ ՆԱԽԱԳԾԻՆ ԱՌԿԱ ԵՆ ՈՂ ԷԼԱԿԱՆ ԱՆՀԱՄԱՊԱՏԱՍԽԱՆՈՒԹՅՈՒՆՆԵՐ:

ՏՆՕՐԵՆ	Հ. ԽԱԶՆՏՐՅԱՆ		ՔԱԶԱՐԱՆ ՀԱՄԱՅՆՔԻ ԱՔՐԿՅԱՆ 4 ԵՎ 6 ՇԵՆՔԵՐԻ ՀԱՐԱԿԻՑ ԱՅԳՈՒ ԲԱՐԵԿԱՐԳՄԱՆ ՆԱԽԱԳԻԾ				
Ն.Գ.Ճ	Հ. ԲԱՊՈՅԱՆ						
ՃԱՐՏԱՐԱՊԵՏ	Ա. ԿԱՐԱՊԵՏՅԱՆ		ՃԱՐՏԱՐԱՊԵՏԱԾԻՆԱՐԱՐԱԿԱՆ ՄԱՍ				
ՃԱՐՏԱՐԱՊԵՏ	Խ. ԿԱՐԱՆՅԱՆ						
			ԵՌԱԶԱՓ ՊԱՏԿԵՐՆԵՐ	ՓՈՒԼ	ԹԵՐԹ	ԹԵՐԹԵՐ	
				ԱՆ	Ճ- 30	31	



ԾԱՆՈԹՈՒԹՅՈՒՆ

ԵՌԱԶԱՓ ՊԱՏԿԵՐՆԵՐՈՒՄ Ի ՀԱՄԵՄԱՏ ՆԱԽԱԳԾԻՆ ԱՌԿԱ ԵՆ ՈՂ ԷԿԿԱՆ ԱՆՀԱՄԱՊԱՏԱՍԽԱՆՈՒԹՅՈՒՆՆԵՐ:

ՏՆՕՐԵՆ	Հ. ԽԱԶԱՏՐՅԱՆ		ՔԱԶԱՐԱՆ ՀԱՄԱՅՆՔԻ ԱՔՐԿՅԱՆ 4 ԵՎ 6 ՇԵՆՔԵՐԻ ՀԱՐԱԿԻՑ ԱՅԳՈՒ ԲԱՐԵԿԱՐԳՄԱՆ ՆԱԽԱԳԻԾ						
Ն.Գ.Ճ	Հ. ԲԱՂՈՅԱՆ								
ՃԱՐՏԱՐԱՊԵՏ	Ա. ԿԱՐԱՊԵՏՅԱՆ		ՃԱՐՏԱՐԱՊԵՏԱՇԽԱՐԱՐԱԿԱՆ ՄԱՍ						
ՃԱՐՏԱՐԱՊԵՏ	Խ. ԿԱՐԱՆՅԱՆ								
			ԵՌԱԶԱՓ ՊԱՏԿԵՐՆԵՐ			ՓՈՒԼ		ԹԵՐԹ	ԹԵՐԹԵՐ
						ԱՆ		Ճ- 31	31

ՋՐԱՄԱՏԱԿԱՐԱՐՄԱՆ ԵՎ ԿՈՅՈՒՂՈՒ ՑԱՆՑԵՐԻ ԲԱՑԱՏՐԱԳԻՐ

ՆԱԽԱԳԾԻ ՋՐԱՄԱՏԱԿԱՐԱՐՄԱՆ, ՋՐԱՀԵՌԱՑՄԱՆ ԵՎ ԿՈՅՈՒՂՈՒ ՄԱՍԸ ԿԱՏԱՐՎԱԾ Է ՆԱԽԱԳԾԻ ՃԱՐՏԱՐԱՊԵՏԱԿԱՆ ՄԱՍԻ, ԻՆՉՊԵՍ ՆԱԵՎ զՈՐԾՈՂ ՆՈՐՄԵՐԻ ԵՎ ԿԱՆՈՆՆԵՐԻ ՀԱՄԱՁԱՅՆ:
ՋՐԱՄԱՏԱԿԱՐԱՐՄԱՆ ՑԱՆՑԻ ՀԱՄԱՐ ՆԱԽԱՏԵՍՎԱԾ Է Ø32 ՄՄ ՏՐԱՄԱԳԾՈՎ ՊՈԼԻԷԹԻԼԵՆԱՅԻՆ ՃՆՇՈՒՄԱՅԻՆ ԽՈՂՈՎԱԾ: ՋՐԱՄԻԱՑՄԱՆ ԴԻՏԱՀՈՐԸ ՆԱԽԱՏԵՍՎԱԾ Է ՇԱՏՐՎԱՆՆԵՐԻ ՄՈՏ, ՈՐԻՑ ԱՌԱՆՁԻՆ ՔԾԵՐՈՎ ԻՐԱԿԱՆԱՑՎՈՒՄ Է ՇԱՏՐՎԱՆՆԵՐԻ ՋՐԱՄԱՏԱԿԱՐԱՐՈՒՄԸ: ՋՐԱՄԻԱՑՄԱՆ ՀԱՆԳՈՒՅՑԻ ՏԵՂԸ ԸՆՏՐՎԱԾ Է ՊԱՅՄԱՆԱԿԱՆ, ՈՐԻ ՏԵՂԻ ՓՈՓՈԽՈՒԹՅՈՒՆԻՑ ՀՆԱՐԱԿՈՐ Է ԾԱՎԱԼԱՅԻՆ ՓՈՓՈԽՈՒԹՅՈՒՆՆԵՐ:
ՇԱՏՐՎԱՆՆԵՐԻ ՄՈՏ ՋՐԱՀԵՌԱՑՄԱՆ ՀԱՄԱՐ ՏԵՂԱԴՐՎԱԾ Է ԴԻՏԱՀՈՐ, ՈՐԻՆ ԱՌԱՆՁԻՆ ԽՈՂՈՎԱԿՆԵՐՈՎ ՍԻԱՆՈՒՄ Է ՋՐԱՀԵՌԱՑՄԱՆ ԽՈՂՈՎԱԿՆԵՐԸ ԵՎ ՄԵՎ ԸՆԴՀԱՆՈՒՐ Ø160 ՄՄ ՏՐԱՄԱԳԾՈՎ ԾԱԼՔԱԿՈՐ ՊՈԼԻԷԹԻԼԵՆԱՅԻՆ ԽՈՂՈՎԱԿՈՎ ՀԵՌԱՑՎՈՒՄ Է ԴԵՊԻ ՋՐԱՆՑՔ:

ԻՆՉՊԵՍ ՋՐԻ, ԱՅՆՊԵՍ ԷՒ ԿՈՅՈՒՂԱՅԻՆ ԽՈՂՈՎԱԿՆԵՐԸ ՓՈՐՁԱՐԿՎՈՒՄ ԵՆ ՄՈՆԻՏՈՒՄԻՑ ՀԵՏՈ:

ՊԱՅՄԱՆԱԿԱՆ ՆՇԱՆՆԵՐ

- 
- Սեզոնային ջրահեռացման Յոսակային կետ N01



Սեզոնային ջրահեռացման խողովակաշար



Ջրալցման կետ N01



Ջրմատակարարման խողովակաշար



Վթարային ջրահեռացման Ելքային կետ N01



Վթարային ջրահեռացման խողովակաշար




Դեպի քաղաքային կոյուղու ցանց ջրահեռացման խողովակաշար

ԱՇԽԱՏԱՆՔԱՅԻՆ ՔԾԱԳՐԵՐԻ ՑԱՆԿ

N Ը/Կ	ԱՆՎԱՆՈՒՄ	ԹԵՐԹ
1	ԸՆԴՀԱՆՈՒՐ ՏԿՅԱԼՆԵՐ	ՋԿ-1
2	ԳԼԽԱԿՈՐ ՀԱՏԱԿԱԳԻԾ	ՋԿ-2
3	ՋՐԱՄԻԱՑՄԱՆ ԴԻՏԱՀՈՐ	ՋԿ-3
4	ԾԱՎԱԼԱԹԵՐԹ	ՋԿ-4

ՏՆՕՐԵՆ	Հ. ԽԱԶԱՏՐՅԱՆ		ՔԱԶԱՐԱՆ ՀԱՄԱՅՆՔԻ ԱՐԴՎՅԱՆ 4 ԵՎ 6 ՇԵՆՔԵՐԻ ՀԱՐԱԿԻՑ ԱՅԳՈՒ ԲԱՐԵԿԱՐԳՄԱՆ ՆԱԽԱԳԻԾ				
ՏՆՕՐԵՆ	Հ. ԽԱԶԱՏՐՅԱՆ		ՋՐԱՄԱՏԱԿԱՐԱՐՄԱՆ ԵՎ ՋՐԱՀԵՌԱՑՄԱՆ ՄԱՍ				
			ԸՆԴՀԱՆՈՒՐ ՏԿՅԱԼՆԵՐ				
			ՓՈՒԼ	ԹԵՐԹ	ԹԵՐԹԵՐ		
			ԱՆ	ՋԿ-01	4		

ԲԱՐԵԿԱՐԳՄԱՆ ՀԱՏԱԿԱԳԻԾ Մ 1:200

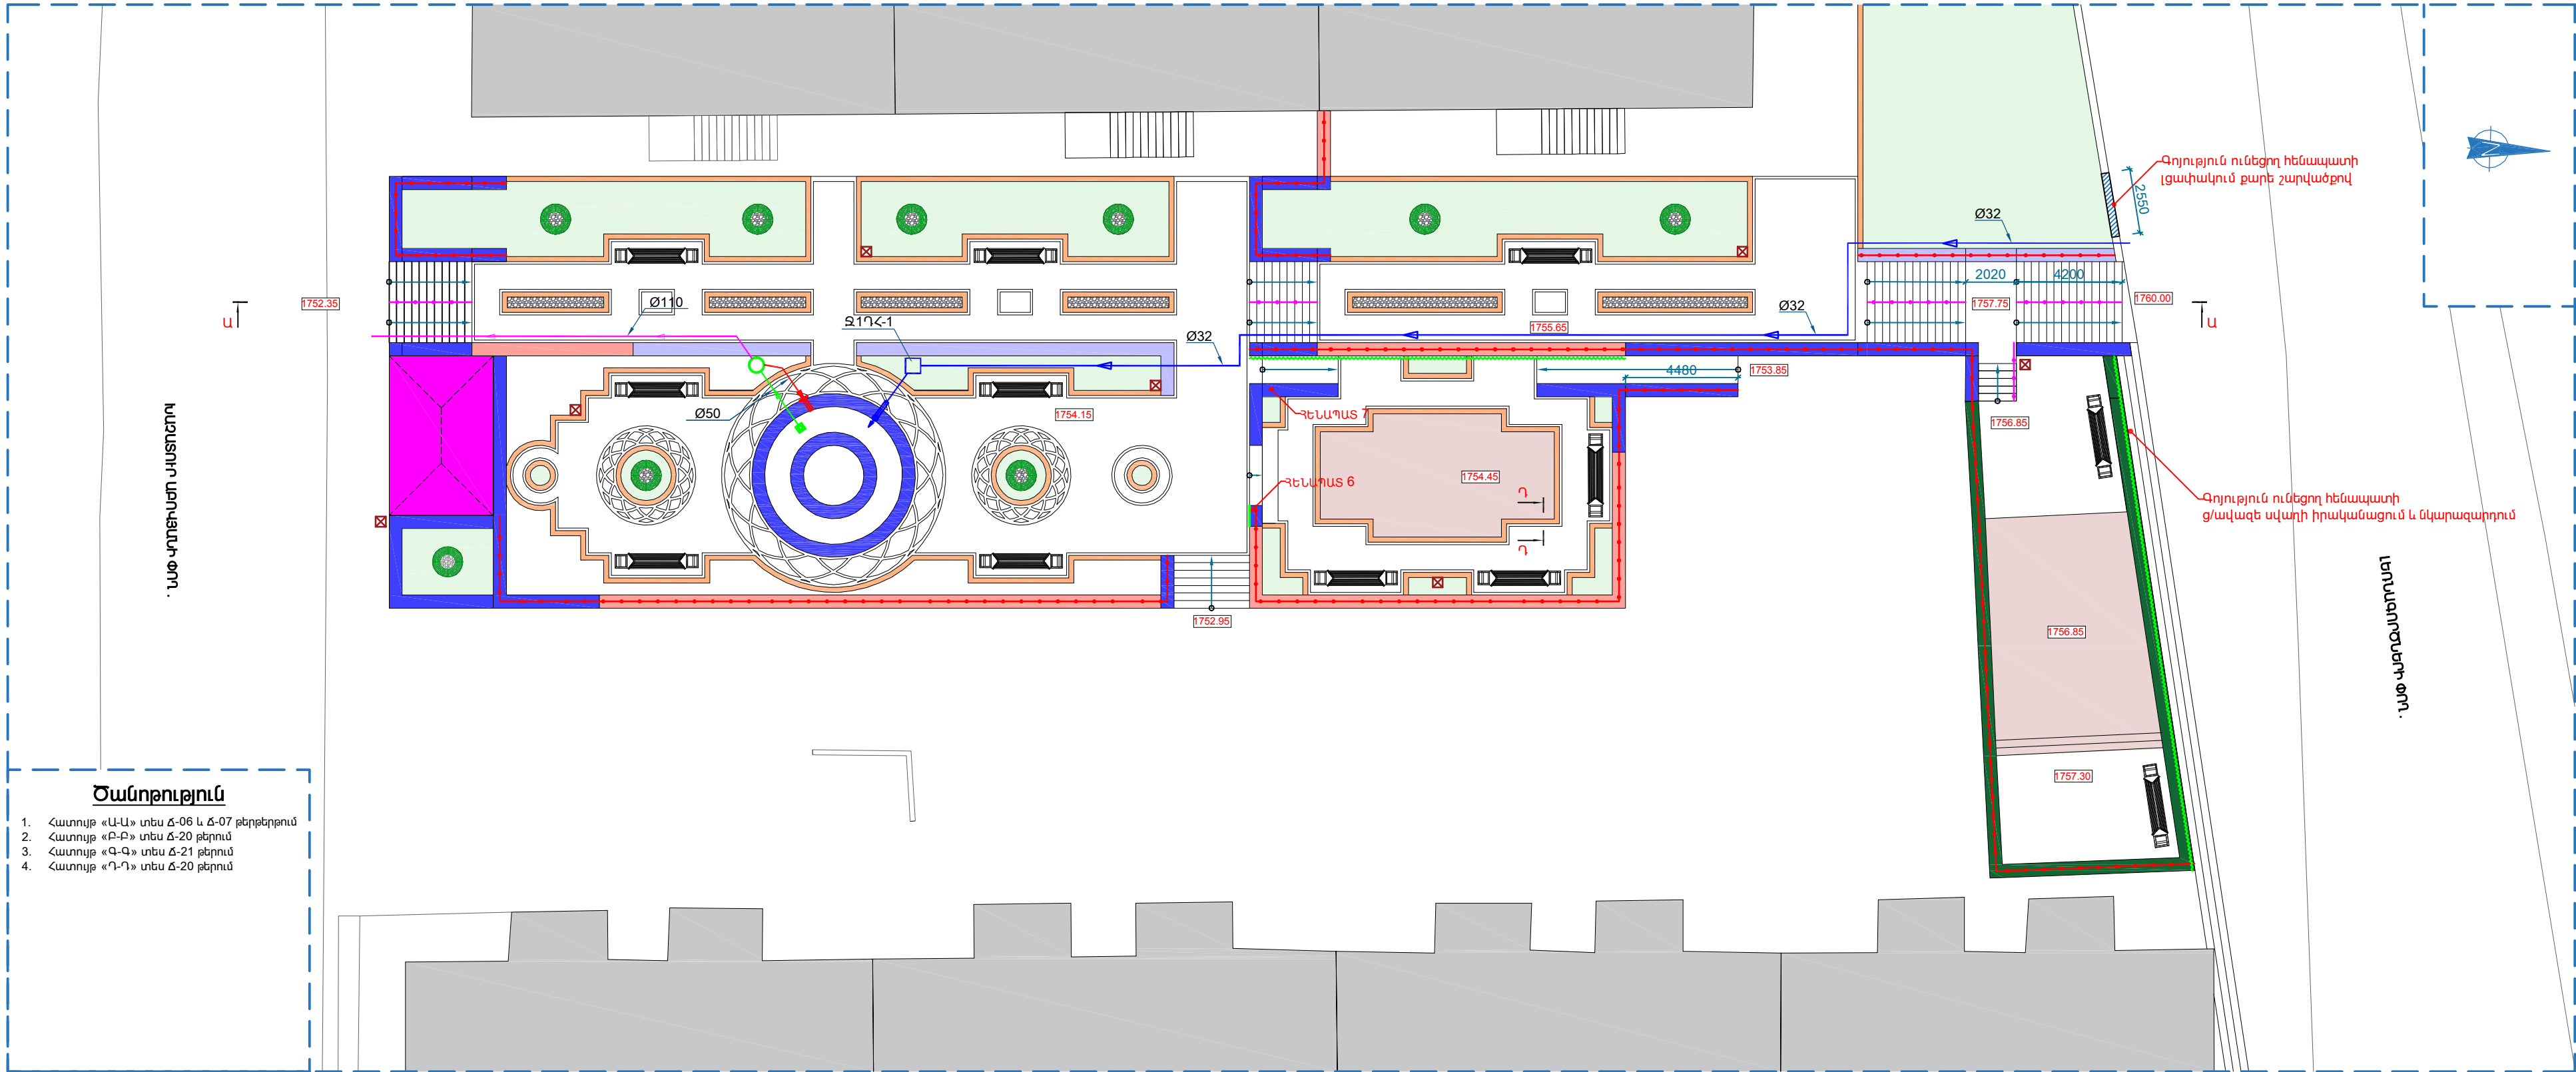

ԾԱՆՈԹՈՒԹՅՈՒՆ

1. Հատույթ «Ա-Ա» տես Ճ-06 և Ճ-07 թերթերում
2. Հատույթ «Բ-Բ» տես Ճ-20 թերթում
3. Հատույթ «Գ-Գ» տես Ճ-21 թերթում
4. Հատույթ «Դ-Դ» տես Ճ-20 թերթում

ՊԱՅՄԱՆԱԿԱՆ ՆՇԱՆՆԵՐ

Սիգամարգ

Գոյություն ունեցող տաղավար

Գոյություն ունեցող բազմաբնակարան բնակելի շենքեր

Մայթի գրանիտե սալիկներ մուգ գույնի

Մայթի գրանիտե սալիկներ բաց գույնի

Բետոնե եզրաքար 200 մմ լայնությամբ /գրանիտե երեսապատմամբ/

Բետոնե եզրաքար 520 մմ լայնությամբ /բազալտե երեսապատմամբ/

Նոր կառուցվող հենապատ

Գոյություն ունեցող հենապատ

Բազրիք «Ա»

Բազրիք «Բ»

Ուետինային հատակ

Աղբաման



Նկարազարդվող հատվածամաս

Ավտոտնակների տանիքներում բետոնե պարապետի իրականացում


ՏՆՕՐԵՆ	Հ. ԽԱՉԱՏՐՅԱՆ		ՔԱՃԱՐԱՆ ՀԱՄԱՅՆՔԻ ԱՐԴՎՅԱՆ 4 ԵՎ 6 ԵՆՔԵՐԻ ՀԱՐԱԿԻՑ ԱՅՈՒՐ		
ՏՆՕՐԵՆ	Հ. ԽԱՉԱՏՐՅԱՆ		ԲԱՐԵԿԱՐԳՄԱՆ ՆԱԽԱԳԻԾ		
			ԶՐԱՄԱՏԱԿԱՐԱՐՄԱՆ ԵՎ ԶՐԱՀԵՐԱՑՄԱՆ ՄԱՍ		
			ԳԼԽԱՎՈՐ ՀԱՏԱԿԱԳԻԾ	ՓՈՒԹ ԱՆ	ԹԵՐԹ ԶԿ-02 4




ՀԱՆԳՈՒՅՑ-2

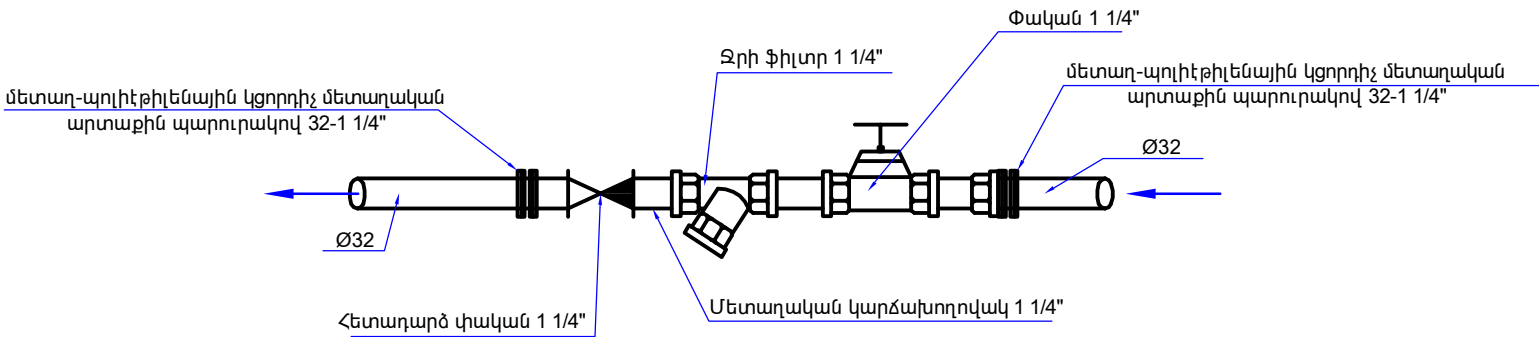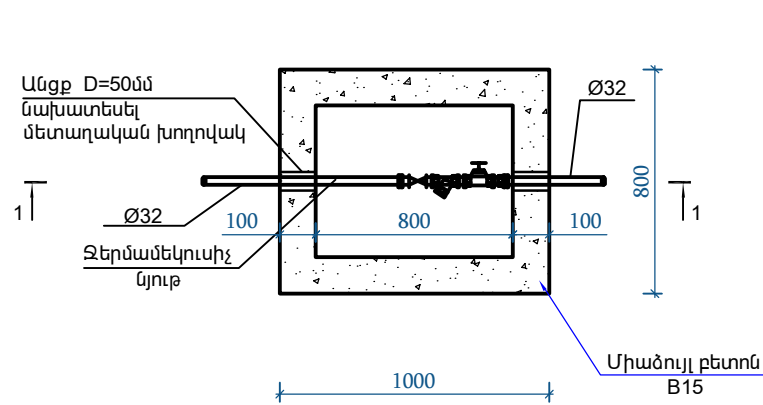

ԿՏՐՎԱԾՔ 1-1

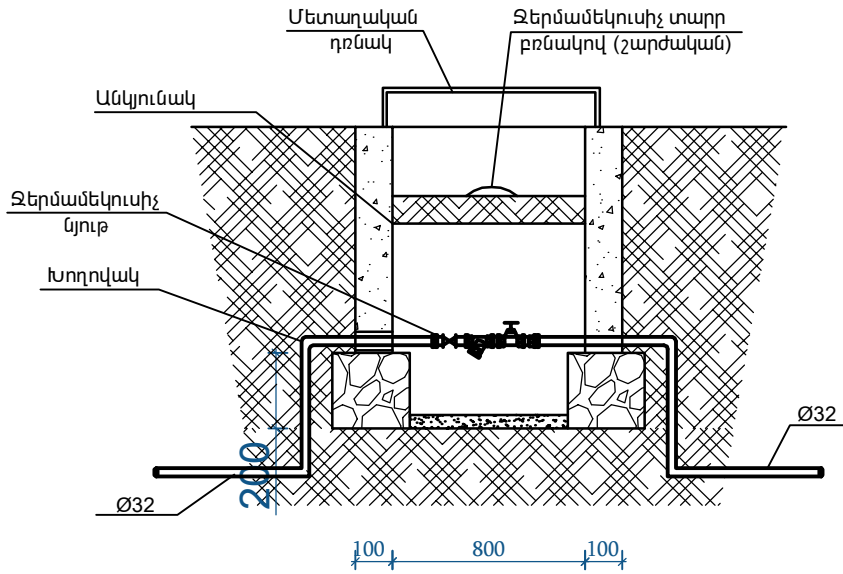

ԽՐԱՄՈՒՂՈՒ ԿՏՐՎԱԾՔ

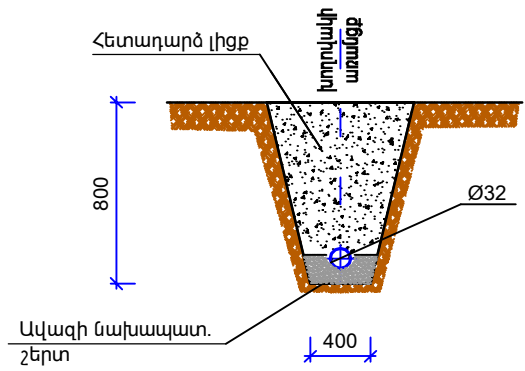

ԾԱՆՈԹՈՒԹՅՈՒՆ

Սույն դիտահորի կառուցվածքը հաշվարկված է տրանսպորտային միջոցներից առաջացող ազդեցության տակ աշխատելու համար:
Դիտահորից դուրս սառեցման գոտուց վեր գտնվող խողովակաշարերի հատվածները պետք է ջերմամեկուսացվեն:

ՏՆՕՐԵՆ	Հ. ԽԱԶԱՏՐՅԱՆ		ՔԱԶԱՐԱՆ ՀԱՄԱՅՆՔԻ ԱԲՈՎՅԱՆ 4 ԵՎ 6 ՇԵՆՔԵՐԻ ՀԱՐԱԿԻՑ ԱՅԳՈՒ ԲԱՐԵԿԱՐԳՄԱՆ ՆԱԽԱԳԻԾ			
ՏՆՕՐԵՆ	Հ. ԽԱԶԱՏՐՅԱՆ					
			ՋՐԱՄԱՏԱԿԱՐԱՐՄԱՆ ԵՎ ՋՐԱՀԵՐԱՑՄԱՆ ՄԱՍ			
			ՋՐԱՄԻԱՑՄԱՆ ԴԻՏԱՀՈՐ	ՓՈՒԼ	ԹԵՐԹ	ԹԵՐԹԵՐ
				ԱՆ	ՋԿ-03	4



N N Ը/Կ	ԱՆՎԱՆՈՒՄԸ	ՉԱՓ	ՉԱՓՄԱՆ ՄԻԱՎՈՐ	ՔԱՆԱԿ	ԾԱՆՈԹ. ՊԵՏԱԿԱՆ ՍՏԱՆԴԱՐՏ
1	2	3	4	5	6
	<u>ԱՐՏԱՔԻՆ ԶՐԱՄԱՏԱԿԱՐԱՐՄԱՆ ՑԱՆՑ</u>				
1					
2	Պոլիէթիլենային խողովակ	Ø32	զմ	60.0	
3	Խրամուղու մշակում		մ³	28.8	
4	Ավազի շերտ խրամուղում (տակից 10 սմ)		մ³	2.4	
5	Խրամուղու ետլիցք		մ³	26.4	
6	Ցանցի փորձարկում		զմ	60.0	
7	Ջրի դիտահոր	800x800	հատ/մ³	1/1.2	
8	Դիտահորի մետաղական դռնակ	600x600	հատ	1	
9	Դիտահորի միացման մետաղական մասեր		տն	0.01	
10	Միացում գործող գծին		տեղ	1	
11	Գնդիկավոր փական	1 1/4"	հատ	1	
12	մետաղ-պոլիէթիլենային կցորդիչ մետաղական արտաքին պարուրակով	Ø32-1 1/4"	հատ	2	
13	Կոմբինացված կցամաս	Ø32-1 1/4"	հատ	2	
14	Ջրի ֆիլտր	1 1/4"	հատ	1	
15	Պոլիէթիլենային ձևավոր մասեր	Ø32	հատ	20	
16	Մետաղական կարճախողովակ L=400 մմ	1 1/4"	հատ	1	
17	Հետադարձ փական	1 1/4"	հատ	1	

N N Ը/Կ	ԱՆՎԱՆՈՒՄԸ	ՉԱՓ	ՉԱՓՄԱՆ ՄԻԱՎՈՐ	ՔԱՆԱԿ	ԾԱՆՈԹ. ՊԵՏԱԿԱՆ ՍՏԱՆԴԱՐՏ
1	2	3	4	5	6
	<u>ԱՐՏԱՔԻՆ ԿՈՅՈՒՂՈՒ ՑԱՆՑ</u>				
1	PE կոյուղու ծալքավոր խողովակ	Ø110	զմ	17.0	
2	PVC կոյուղու խողովակ	Ø50	զմ	9.0	
3	PVC կոյուղու խողովակի ձևավոր մասեր	Ø110-50	հատ	8.0	
4	Ավազի նախապատրաստական շերտ (տակից (10 սմ-ական) և վրայից (20 սմ-ական))	H=30սմ	մ³	4.0	
5	Խրամուղու մշակում		մ³	12.5	
6	Խրամուղու ետլիցք		մ³	8.5	
7	Ցանցի փորձարկում		զմ	26.0	
8	Կոյուղու դիտահոր	Ø1000	հատ/մ³	1/0.85	
9	Թուջե մտոց	Ø700	հատ	1	
10	Մետաղական աստիճաններ		տն	0.03	
11	Դիտահորի միացման մետաղական մասեր		տն	0.01	

ԾԱՆՈԹՈՒԹՅՈՒՆ

Զրամատակարարման, ջրահեռացման և կոյուղու խողովակների քաղաքային ցանցին միացման տեղից կախված հնարավոր է ծավալային փոփոխություններ:

ՏՆՕՐԵՆ	Հ. ԽԱՉԱՏՐՅԱՆ		ՔԱԶԱՐԱՆ ՀԱՄԱՅՆՔԻ ԱԲՈՎՅԱՆ 4 ԵՎ 6 ՇԵՆՔԵՐԻ ՀԱՐԱԿԻՑ ԱՅԳՈՒ ԲԱՐԵԿԱՐԳՄԱՆ ՆԱԽԱԳԻԾ				
ՏՆՕՐԵՆ	Հ. ԽԱՉԱՏՐՅԱՆ						
			ԶՐԱՄԱՏԱԿԱՐԱՐՄԱՆ ԵՎ ԶՐԱՀԵՐԱՑՄԱՆ ՄԱՍ				
			ԾԱՎԱԼԱԹԵՐԹ	ՓՈՒԼ	ԹԵՐԹ	ԹԵՐԹԵՐ	
				ԱՆ	ՋԿ-04	4	

Բացատրագիր

Սույն նախագիծով նախատեսվում է Քաջարան համայնքի Արուսյան 4 և 6 շենքերի հարակից այգու տարածքի լուսավորության իրականացում: Լուսավորության էլ. սնուցումն նախատեսվում է իրականացնել այգու հենապատին ամրակցված ուժային արկղից: Ուժային արկղից առանձին խմբերով իրականացվում է տարածքում տեղակայված լուսատուների 0.22 կՎ էլ. սնուցումը: 1-ին և 3-րդ խմբի 60 վտ LED լուսատուների սնուցման ՎՎԳ 5x1.5մ² կտրվածքի մալուխները դուրս գալով ուժային արկղից ստորգետնյա մալուխագծով շարունակվում է մինչև նոր տեղադրվող մետաղական հենասյուն, որտեղ կատարվում է ճյուղավորում մինչև այդ հենասյան վրա տեղադրված լուսատուներ: Ճյուղավորման համար հենասյան վրա գետնից 0.5մ բարձրության վրա նախատեսվում է տեղադրել ճյուղավորման տուփ: Ճյուղավորվելով առաջին հենասյունից մալուխը խրամուղով շարունակվում է մոնտաժվել նոր տեղադրվող հենասյուներ՝ կատարելով նմանատիպ ճյուղավորումներ դեպի այդ հենասյուների վրա տեղադրված լուսատուներ: Նշված խմբերի սնուցման 60 վտ LED լուսատուների ՎՎԳ 3x1.5 մալուխների երկարությունը հաշվարկված է՝ հաշվի առնելով լուսատուների տեղադրման բարձրությունը 5մ: 2-րդ խմբի սնուցման ՎՎԳ 3x1.5մ² կտրվածքի մալուխով իրականացվում է այգու աստիճանների վրա տեղակայված 8 Վտ հզորության LED լուսատուների էլեկտրամատակարարումը: Խրամուղու մեջ մալուխը տեղադրվում է հողից 0.7մ խորության վրա՝ ծածկելով ավազով և ավազակոպիճով հողով: Բոլոր մալուխները տեղադրվում են խողովակի մեջ՝ մեխանիկական հարվածներից խուսափելու համար (տես խրամուղու կտրվածք): Մալուխը խրամուղում տեղադրվում է օձաձև՝ մեխանիկական լարումներից և ջերմային դեֆորմացիաներից խուսափելու համար: Մալուխի թեքման կորի ներքին շառավիղը պետք է լինի ոչ պակաս, քան մալուխի տրամագծի 15- պատիկը: Նախագծով նախատեսվում է տարածքում տեղադրվող ծայրային մետաղական հենասյուները անհրաժեշտ է հողանցել՝ կառուցելով հողանցման կոնտուր: Ուժային արկղի մուտքային և շատրվանի էլ. սնուցման համար համար նախատեսված եռաֆազ ավտոմատ անջատիչները, ինչպես նաև մուտքային մալուխի կտրվածքը կարող են փոփոխվել՝ կախված շատրվանի հզորությունից: Ուժային արկղի էլ. սնուցման մալուխի ուղեգծի փոփոխության դեպքում կփոփոխվեն նաև հողային աշխատանքների ծավալները:

ՊԱՅՄԱՆԱԿԱՆ ՆՇԱՆՆԵՐ		
ՏԵՍԱԿ	ԱՆՎԱՆՈՒՄ	ՄԱԿԵՐԵ ՔՄ
	Ուժային արկղ	min. 1500մմ
	Լուսատու LED IP44	60 Վտ, 1ֆազ
	Լուսատու LED IP67, L=5մ	8վտ, 1ֆազ
	Ճյուղավորման տուփ	
	Մալուխ	


ԱՇԽԱՏԱՆՔԱՅԻՆ ԳԾԱԳՐԵՐԻ ՑԱՆԿ

N Ը/Կ	ԱՆՎԱՆՈՒՄ	ԹԵՐԹ
1	ԸՆԴՀԱՆՈՒՐ ՏՎՅԱԼՆԵՐ	ԷՏ-01
2	ՄԻԱԳԾԱՆԻ ՍԽԵՄԱ, ԾԱՎԱԼՆԵՐ	ԷՏ-02
3	ԳԼԽԱԿՈՐ ՀԱՏԱԿԱԳԻԾ	ԷՏ-03
4	ՀԵՆԱՍՅՈՒՆ, ԿՏՐՎԱԾՔՆԵՐ	ԷՏ-04

ՏՆՕՐԵՆ	Հ. ԽԱՉԱՏՐՅԱՆ		ՔԱԶԱՐԱՆ ՀԱՄԱՅՆՔԻ ԱՐԴԿՅԱՆ 4 ԵՎ 6 ՇԵՆՔԵՐԻ ՀԱՐԱԿԻՑ ԱՅԳՈՒ ԲԱՐԵԿԱՐԳՄԱՆ ՆԱԽԱԳԻԾ				
ՆԱԽԱԳԾԵՑ	Ա. ՀՈՎՀԱՆՆԻՍՅԱՆ						
			ԷԼԵԿՏՐԱՏԵԽՆԻԿԱԿԱՆ ՄԱՍ				
			ԸՆԴՀԱՆՈՒՐ ՏՎՅԱԼՆԵՐ	ՓՈՒԼ	ԹԵՐԹ	ԹԵՐԹԵՐ	
				ԱՆ	ԷՏ- 01	4	

Ծավալաթերթ				
ՀՀ	ԱՆՎԱՆՈՒՄ	ԲՆՈՒԹԱԳԻՐ	Չ/Մ	ՔԱՆԱԿ
	Այգու լուսավորության վահանակ			
1	Մետաղական պահարան էլ. սարքավորումների տեղադրման համար 800x600x250մմ		հատ	1
2	Ավտոմատ անջատիչ	3Ֆ, 50 Ա		1
3	Ավտոմատ անջատիչ C բնութագիր	3Ֆ, 40 Ա	հատ	1
4	Ավտոմատ անջատիչ B բնութագիր	3Ֆ, 6 Ա	հատ	3
5	Մագնիսական թողարկիչ	10 Ա	հատ	1
6	Փոխանջատիչ միաֆազ եռադիրք	1Ֆ, 10 Ա	հատ	3
7	Ֆոտոռեզիստ դատչիկով		հատ	1
8	Լուսադիմադրություն		հատ	1
9	Եռաբևեռ զուգորդիչ L=0.3մ,	50 Ա	հատ	3
10	Din քանոն		մ	0,300
11	Մետաղական հարթաթիթեղ	300մմ	մ	2,1
12	0,4 կՎ մալուխ պղնձե	ՎՎԳ 5*6մմ²	մ	55
13	0,4 կՎ մալուխ պղնձե	ՎՎԳ 5*1,5մմ²	մ	340
14	0,22 կՎ մալուխ պղնձե	ՎՎԳ 3*1,5մմ²	մ	130
15	Պղնձե ծայրակալներ մալուխի համար	6մմ²	հատ	10
16	Պղնձե ծայրակալներ մալուխի համար	1,5մմ²	հատ	30
17	LED լուսատու հենասյան IP 65	60 վտ	հատ	52
18	Լուսատու LED IP67, L=5մ, խողովակ-ժապավեն	8վտ	հատ	45
19	Մետաղական տուփախողովակ թափանցիկ կափարիչով L=3մ, IP67	10x20մմ	հատ	75
20	Ճկախողովակ մալուխի համար	Ø20մմ,	մ	340
21	Ճյուղավորման տուփ IP65		հատ	30
22	Հենասյան կանգնակ, պողպատե խողովակ (Տես կոնստրուկտորական մասում)		հատ	26
ՀՐԱՊԱՅԻՆ ԱՇԽԱՏԱՆՔՆԵՐ ՄԱՆՈՒԽԻ ՓՈՄԱՆ ՀԱՄԱՐ				
1	340 մ երկարության խրամուղու փորում	(0.5+0.35)/2x0,8մ	մ³	115.6
2	Ավազի փռում		մ³	8.1
3	Հետլիցք		մ³	107.5
4	Ավելորդ հողի տեղափոխում		մ³	24.0
ՀՐԱՆՑՄԱՆ ՑԱՆՑ				
1	Ուղղահայաց հողանցում անկյունային պողպատով, L=2,5մ	50x50x5 մմ	հատ	8
2	Հորիզոնական հողանցում շերտավոր պողպատով	Б (40x4)մմ	մ	20
3	Հորատում հողանցման անկյունակների համար		մ	20
4	Խրամուղու փորում (0.5x0.3x20)		մ³	3
5	Հողի հետլիցք փոսորակներում		մ³	3

	ՈւժԱՅԻՆ ՄԱՍ			
1	0,4 կՎ մալուխ պղնձե	ՎՎԳ 5x10մմ²	մ	50.0
2	Խողովակ PBX մալուխի համար	Ø32 մմ	մ	7
3	Փողոցի երթևեկելի մասի 80մմ հաստությամբ ասֆալտբետոնե ծածկի փորում և վերականգնում ձեռքով		մ²	3.50
4	Փողոցի երթևեկելի մասի 150մմ հաստությամբ խճային հիմնահատակի փորում և վերականգնում ձեռքով		մ²	3.50
5	Մայթի 40մմ հաստությամբ ասֆալտբետոնե ծածկի փորում և վերականգնում ձեռքով		մ²	4.0
6	Մայթի 120մմ հաստությամբ խճային հիմնահատակի փորում և վերականգնում ձեռքով		մ²	4.0
7	43մ երկարության խրամուղու փորում	(0.5+0.35)/2x0,8մ	մ³	14.62
8	7մ երկարության խրամուղու փորում	(0.5+0.35)/2x1,1մ	մ³	3.27
9	Ավազի փռում մալուխի համար		մ³	3.5
10	Հետլիցք		մ³	14.39

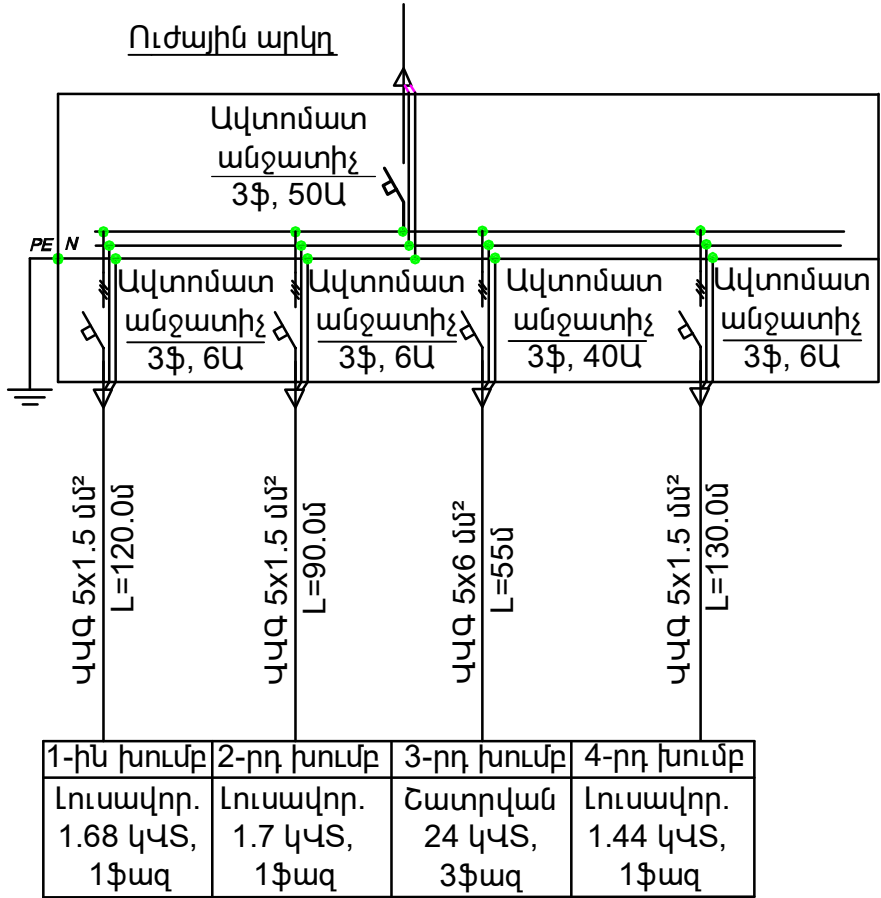

ՏՆՕՐԵՆ	Հ. ԽԱՉԱՏՐՅԱՆ		ՔԱԶԱՐԱՆ ՀԱՄԱՅՆՔԻ ԱՐԿԱՅԱՆ 4 ԵՎ 6 ՇԵՆՔԵՐԻ ՀԱՐԱԿԻՑ ԱՅԳՈՒ ԲԱՐԵԿԱՐԳՄԱՆ ՆԱԽԱԳԻԾ				 ԱՆՍԱԳԻԾ ԵՎ ԴԻԶԱՅՆ
ՆԱԽԱԳԾԵՑ	Ա. ՀՈՎԱՆՆԻՍՅԱՆ						
			ԷԼԵԿՏՐԱՏԵԽՆԻԿԱԿԱՆ ՄԱՍ				
			ԾԱՎԱԼԱԹԵՐԹ	ՓՈՒԼ	ԹԵՐԹ	ԹԵՐԹԵՐ	
				ԱՆ	ԷՏ- 02	4	

ԲԱՐԵԿԱՐԳՄԱՆ ՀԱՏԱԿԱԳԻԾ Մ 1:200




ՆԱԾ ԿՐԹԵՐԱԾՈՒ ՍԱՏԱԾՈՒ

ՆԱԾ ԿՐԹԵՐԱԾՈՒՄԱՅ

ԴԱՅՄԱՆԱԿԱՆ ՆՇԱՆՆԵՐ		
ՏԵՍԱԿ	ԱՆՎԱՆՈՒՄ	ՄԱԿԵՐԵ ԶՄ
	Ուժային արկղ	min. 1500մմ
	Լուսատու LED IP44	60 Վտ, 1ֆազ
	Լուսատու LED IP67, L=5մ	8վտ, 1ֆազ
	Ճյուղակորման տուփ	
	Մալուխ	

ՏՆՕՐԵՆ	Հ. ԽԱԶՍՏՅԱՆ		ՔԱՅԱՐԱՆ ՀԱՄԱՅՆՔԻ ԱՐԴԱՅԱՆ 4 ԵՎ 6 ԵՆՆՔԵՐԻ ՀԱՐԱԿԻՑ ԱՅԳՈՒ ԲԱՐԵԿԱՐԳՄԱՆ ՆԱԽԱԳԻԾ		
ՆԱԽԱԳԾԵՑ	Ա. ԴՊՎԱՆՆԻՍՅԱՆ		ԷԼԵԿՏՐՈՏԵԽՆԻԿԱԿԱՆ ՄԱՍ		
			ԳԼԽԱՎՈՐ ՀԱՏԱԿԱԳԻԾ	ՓՈՒԼ	ԹԵՐԹ
				ԱՆ	ԷՏ- 03
					ԹԵՐԹԵՐ
					4



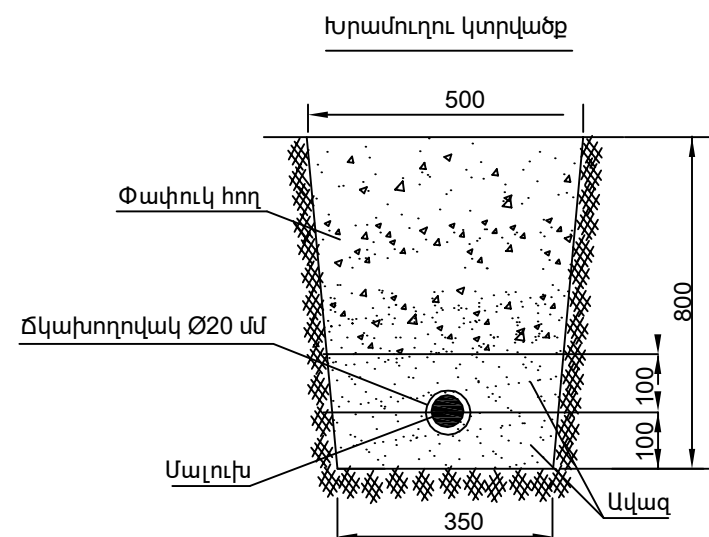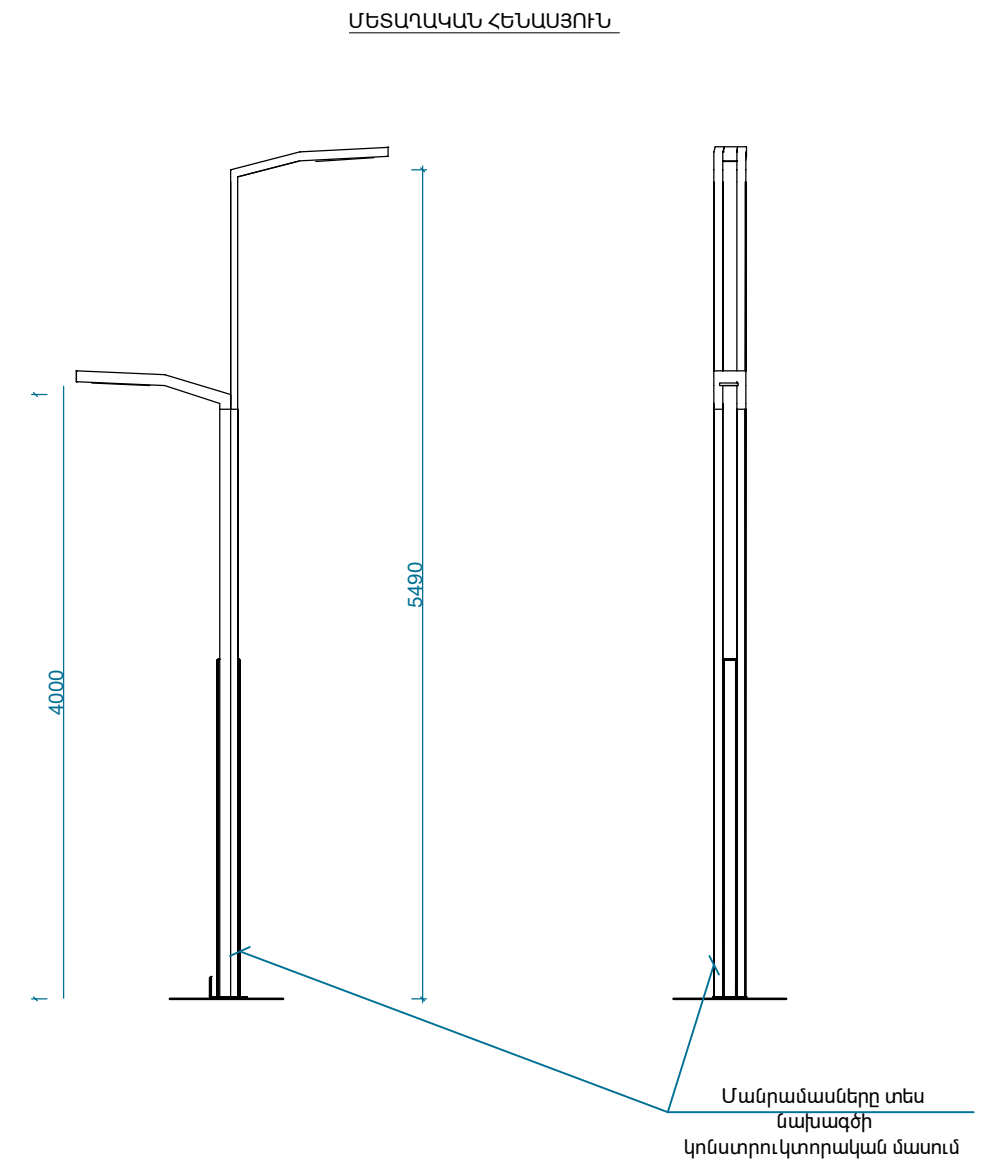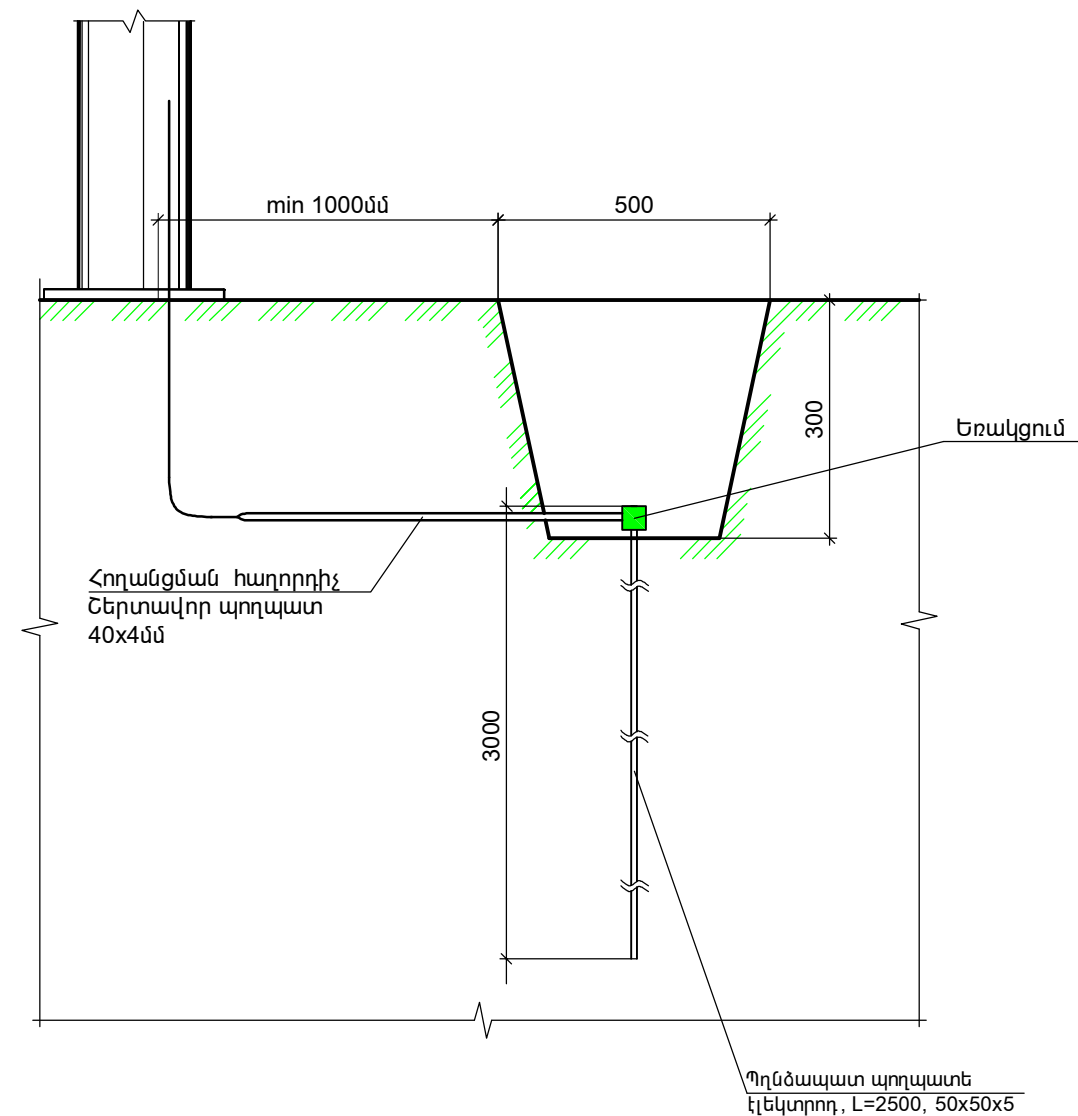

ՏՆՕՐԵՆ	Հ. ԽԱՉԱՏՐՅԱՆ		ՔԱՋԱՐԱՆ ՀԱՄԱՅՆՔԻ ԱՐԻՎՅԱՆ 4 ԵՎ 6 ՇԵՆՔԵՐԻ ՀԱՐԱԿԻՑ ԱՅԳՈՒ ԲԱՐԵԿԱՐԳՄԱՆ ՆԱԽԱԳԻԾ			
ՆԱԽԱԳԾԵՑ	Ա. ՀՈՎՀԱՆՆԻՍՅԱՆ		ԷԼԵԿՏՐԱՏԵԽՆԻԿԱԿԱՆ ՄԱՍ			
			ՀԵՆԱՍՅՈՒՆ, ԿՏՐՎԱԾՔՆԵՐ	ՓՈՒԼ	ԹԵՐԹ	ԹԵՐԹԵՐ
				ԱՆ	ԷՏ- 04	4



ԲԱՑԱՏՐԱԳԻՐ

1. Ընդհանուր դրույթներ
2. Շինարարության պայմանները
3. Շինարարության կազմակերպատեխնոլոգիական սխեման
4. Շինարարության ժամկետները
5. Հիմնական շինարարական մեքենաների և մեխանիզմների պահանջարկը
6. Շինարարության կարիքների համար ջրի և էներգառեսուրսների պահանջարկը
7. Շինմոնտաժային աշխատանքների որակի հսկումը
8. Անվտանգության տեխնիկայի, աշխատանքի պաշտպանության, բնապահպանական և հրդեհային անվտանգության պահանջներ

ԳԾԱԳՐԵՐ

- ՇԿ-1 Բացատրագիր
- ՇԿ-2 Բացատրագիր շարունակություն
- ՇԿ-3 Բացատրագիր շարունակություն,
- ՇԿ-4 ՇԳՀ՝ քանդման աշխատանքներ
- ՇԿ-5 ՇԳՀ՝ բարեկարգման աշխատանքներ
- ՇԿ-6 Աշխատանքների կատարման ժամանակացույց:

Աշխատանքներն իրականացվում են ինչպես մեքենայացված եղանակով, այնպես էլ ձեռքով:

4. Շինարարության ժամկետները

Շինարարության նորմատիվ տևողությունը որոշվել է հիմնական աշխատանքների ծավալների և տեխնոլոգիական հաջորդականության հաշվառման հիման վրա:

Օբյեկտի կառուցման ընդհանուր տևողությունը կազմում է 12 ամիս :

Բանվորների առավելագույն քանակը կազմել է 23 մարդ, միջինը՝ 12 մարդ:

Գումարային աշխատատարությունը կազմում է 4090 ,0 մարդ-օր:

5.Հիմնական շինարարական մեքենաների և մեխանիզմների պահանջարկը

Հիմնական շինարարական մեքենաների և մեխանիզմների պահանջարկը որոշվել է աշխատանքների ծավալների և բնույթի հիման վրա՝ հաշվի առնելով շինարարության հատուկ պայմանները:

Հիմնական մեքենաների և մեխանիզմների անվանացանկը բերված է աղյուսակ 1-ում, իսկ գործիքների, հարմարանքների, հանդերձանքի անվանացանկն աղյուսակ 2-ում:

Աղյուսակ 1 Շինարարական մեխանիզմների անվանացանկ

NN	Անվանում	Մակնիշ	Քանակ
1	Մանիպուլյատոր	IVECO /Fassi	1
2	Մինի -կքակավատոր	JCB ICX / Rippa կամ այլ նմանատիպեր/	1
3	Ավտոբեռնիչ	Bobcat S630	1
4	Փոքր մեքենայացման միջոցներ	կոմպլեկտ	3
5	Շարժական FUBAG դիզելային էլեկտրակայան DS 6500 AC ES, 431743, գաբարիտները՝ 960*540*650մմ		2
6	Ավտոինքնաքափ Камаз	Ըստ պահանջի	
7	ЗИЛ բեռնատար		1
8	Սայլակներ և պատգարակներ	Ըստ պահանջի	

1. Ընդահույր դրույթներ

«Շինարարության կազմակերպում» բաժինը մշակված է նախագծման տեխնիկական առաջադրանքի հիման վրա համաձայն ՀՀ ՇՆ 3.01.01-09 և ընդգրկում է


- բացատրագիր,
- աշխատանքների կատարման ժամանակացույցեր,
- շինարարական գլխավոր հատակագծեր,

Բաժնի մշակման ժամանակ օգտագործվել են հետևյալ նորմատիվային փաստաթղթերը.

- ՀՀ ՇՆ 3.01.01-09 «Շինարարության կազմակերպում »,
- ՀՀ Քաղաքացիական օրենսգիրք,
- ՀՀՇՆ 13-02-2022 «Անվտանգության տեխնիկան շինարարությունում»,
- ՀՀՇՆ 13-03-2022 –« Կրող և պատող կոնստրուկցիաներ»,
- ՄՆԲՊ 3.02.01-87 «Հողային կառույցներ, հիմնատակեր և հիմքեր ».

2. Շինարարության պայմանները

Քաջարան համայնքի Աբովյան 4 և 6 շենքերի հարակից զբոսայգին զբաղեցնում է մոտ 1200 քմ: Տարածքում առկա են օբյեկտներ, որոնք բարեկարգման աշխատանքների կատարման ժամանակ որևէ փոփոխություն չեն կրում:

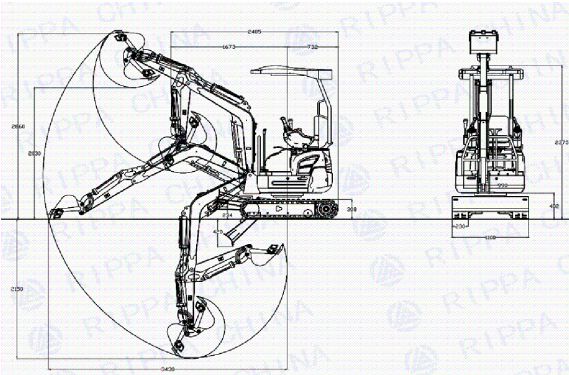

Բեռնաբաժման աշխատանքներում առաջարկվում է առաջարկվում է Bobcat S630 բեռնիչը: <https://bobcatrussia.ru/catalog/kolesnye-mini-pogruzchiki/bobcat-s630/>



Բեռնամբարձությունը 1040 կգ, ամբարձման բարձրությունը՝3070մմ

ՏՆՕՐԵՆ	Հ. ԽԱԶԱՏՐՅԱՆ		ՔԱԶԱՐԱՆԻ ՀԱՄԱՅՆՔԻ ԱՐԴՈՎԱՆ 4 ԵՎ 6 ՇԵՆՔԵՐԻ ՀԱՐԱԿԻՑ ԱՅՈՒՐ ԲԱՐԵԿԱՐԳՄԱՆ ՆԱԽԱԳԻԾ				
Ն.Գ.Ճ	Հ. ԲԱՂՈՅԱՆ		ԾԻՆԱՐԱՐՈՒԹՅԱՆ ԿԱԶՄԱԿԵՐՊՈՐԱՆ ՆԱԽԱԳԻԾ				
		ԲԱՑԱՏՐԱԳԻՐ		ՓՈՒԼ ԱՆ	ԹԵՐԹ ՇԿ-01	ԹԵՐԹԵՐ 6	

Տարածքը մասամբ ժամանակավոր ցանկապատվելու է մետաղական տրամատավոր թիթեղներով:

Շինարարության պայմանների բարդությունը պայմանավորված է փողոցի և զբոսայգու տեղամասի նիշերի տարբերությամբ, ինչը կպահանջի մուտքային մասում թեքահարթակի իրականացում՝ մեխանիզմների մուտքն ապահովելու համար:

3. Շինարարության կազմակերպատեխնոլոգիական սխեման

3.1 Նախապատրաստական աշխատանքներ

Նախապատրաստական փուլում իրականացվում են՝

- պահեստային հարթակների կարգավորում,
- ժամանակավոր ինժեներական ցանցերի տեղադրում,
- մեխանիզմների փոխադրում շինհրապարակ,
- բանվորների հրահանգավորում անվտանգության տեխնիկայի և էկոլոգիական անվտանգության վերաբերյալ,
- հակահերդեհային միջոցների տեղադրում:

3.2. Քանդման և բարեկարգման աշխատանքներ

Քանդման և բարեկարգման աշխատանքները նպատակահարմար է իրականացնել 2 փուլով: Փուլերի բաժանումը պատկերված է գրաֆիկական մասում:

Որպես մոնտաժային մեխանիզմ առաջարկվում է մինի-մանիպուլյատոր IVECO / Fassi 1-5 տ: Սլաքի սեւեկցիաների քանակը մինչև 5:

<https://autoline24.am/-/prodazha/bortovye-gruzoviki/IVECO/Stralis-310--24041015561797590100>



Մանիպուլատորը կիրառվում է բեռնաթափման աշխատանքներում, հուշարձանի կառուցման ժամանակ և այլ անհրաժեշտ դեպքերում:

Որպես հողափոր մեխանիզմ / շատրվանների կառուվում, հուշարձանի պատվանդանի հիմք, եզրաքարերի խրամատներ / առաջարկելի է JSB 1CX մինի-էքսկավատորի կիրառումը, որի լայնությունը կազմում է 1100 մմ, երկարությունը 2450 մմ, զանգվածը բեռնված վիճակում մինչև 4 տ https://exkavator.ru/excapedia/technic/jcb_1cx#moshchnost:

Այն օժտված է փոխարինվող գործիքներով, ինչի հաշվին կիրառելի է նաև ծառատնկման աշխատանքներում:

Աղյուսակ 2

Շինարարական գործիքների, հարմարանքների, հանդերձանքի անվանացանկ

NN	Անվանում	Մակնիշ	Քանակ
1	Հատիչներ (հավաքածու)		2
2	Բանալիներ (հավաքածու)		2
3	Մուրճեր (հավաքածու)		2
4	Բահ սովորական		2
5	Բահ թիակային	JIP	4
6	Ակցան		3
7	Հարթաշուրք		3
8	Երկարաճիտ կիրզե կոշիկներ		12
9	Ձեռնոցներ	Ըստ պահանջի	
10	Պաշտպանիչ ակնոցներ		10
11	Աղբակուտակիչ		1

6. Շինարարության կարիքների համար ջրի և էներգառեսուրսների պահանջարկը

Պահանջարկը որոշվել է աշխատանքների ծավալների, կատարման ժամկետների և Պետշինի խոշորացված նորմերի հիման վրա :

Էներգառեսուրսների և ջրի պահանջարկ

1	Էլեկտրաէներգիա	Քիաշվ, ԿՎտ	52,0
2	Ջուր	մ3/օր	1,7

Հակահրդեհային նպատակներով ջրի պահանջարկը 5 լ/վրկ:

Ստորև բերվում են ջրօգտագործման հաշվեկշիռը և անհրաժեշտ էլեկտրական հզորության հաշվարկը:

ՀԱՇՎԱՐԿ

անհրաժեշտ էլեկտրական հզորության ,կՎտ

1. Տարբեր էլեկտրաուժային սարքավորումներ	50
/հատիչներ, դուրեր,սղոցներ և այլն/ 3 կոմպլեկտ	
2. Շինհրապարակի լուսավորում	
և կենցաղ	15

P տեղ.=65 կՎտ

P հաշվ.= Pտեղ.* Kպահանջ.=65 ԿՎտ * 0,8=52 ԿՎտ

ՋՐՕԳՏԱԳՈՐԾՄԱՆ ՀԱՇՎԱՐԿ

1.Ինժեներատեխնիկական անձնակազմի կենցաղային կարիքներ	
2 մարդ*0,016մ³/մարդ	0,032 մ³
2.Բանվորների կենցաղային կարիքներ	23 մարդ*0,025մ³/մարդ
	0,575 մ³
3. Փոքրածավալ տեխնոլոգիական կարիքներ	1,0
Ընդամենը՝	1,7մ³
Հակահրդեհային հիդրանտներից ջրի ծախսը՝ 5լ/վրկ:	

7. Շինմոնտաժային աշխատանքների որակի հսկումը

Շինմոնտաժային աշխատանքների բարձր որակն ու հուսալիությունն ապահովվում է շինարարական-մոնտաժային աշխատանքների արտադրական հսկման միջոցով, որն իրենից ներկայացնում է շինարարական արտադրանքի բոլոր փուլերում իրականացվող միջոցառումների համալիր:

Շինմոնտաժային աշխատանքների որակի արտադրական հսկումը ներառում է .

ա/ կոնստրուկցիաների, շինվածքների, նյութերի և սարքավորումների,

աշխատանքային փաստաթղթերի մուտքային հսկումը;

բ/ արտադրական օպերացիաների և առանձին պրոցեսների օպերացիոն

ՏՆՕՐԵՆ	Հ. ԽԱՉԱՏՐՅԱՆ		ՔԱՋԱՐԱՆԻ ՀԱՄԱՅՆՔԻ ԱՐՈՎՅԱՆ 4 ԵՎ 6 ՇԵՆՔԵՐԻ ՀԱՐԱԿԻՑ ԱՅԳՈՒ				
Ն.Գ.Ճ	Հ. ԲԱՂՈՅԱՆ		ԲԱՐԵԿԱՐԳՄԱՆ ՆԱԽԱԳԻԾ				
		ՇԻՆԱՐԱՐՈՒԹՅԱՆ ԿԱԶՄԱԿԵՐՊՄԱՆ ՆԱԽԱԳԻԾ					
		ԲԱՑԱՏՐԱԳԻՐ ՇԱՐՈՒՆԱԿՈՒԹՅՈՒՆ	ՓՈՒԼ	ԹԵՐԹ	ԹԵՐԹԵՐ		
			ԱՆ	ՇԿ-02	6		

հսկումը;

զ/ շինմոնտաժային աշխատանքների ընդունման հսկումը:

Շինարարական արտադրության որակի ապահովման համակարգն ընդգրկում է որակի տեխնիկական հսկումը, որն իրականացվում է Հայաստանի Հանրապետության 8.5. Արգելվում է թողնել կախված, անկայուն, կոնստրուկցիաներ կամ դրանց մասեր: քաղաքացիական օրենսգրքի 746 և 752 հոդվածների հիման վրա:

Մուտքային հսկմամբ ստուգվում է աշխատանքային փաստաթղթերի լիակազմություն անձանց: Էլեկտրիֆիկացված բոլոր գործիքները պետք է զրանցված լինեն հատուկ մատյանում և ունենան հաշվարկային համար: Կիրառելուց առաջ ստուգվում է գործիքի սարքին վիճակը՝ լարերի և բռնիչի մեկուսացումը, աշխատանքային մասի վիճակը , պարապ ընթացքում աշխատանքը և այլն: Էլեկտրական լարերի պահպանման գոտում բոլոր էլեկտրաֆիկացված գործիքները պարտադիր հողանցվում են:

Շինարարական կառուցվածքների իրականացման որակի հսկումն անհրաժեշտ է իրականացնել ըստ ՀՀԾՆ 13-03-2022 -« Կրող և պատող կոնստրուկցիաներ»:

8.6. Բանվորները պետք է ապահովված լինեն արտահագուստով, հատուկ կոշիկներով և անհատական պաշտպանության միջոցներով:

8. Անվտանգության տեխնիկայի, աշխատանքի պաշտպանության, բնապահպանական և հրդեհային անվտանգության պահանջներ

8.1. Մինչև աշխատանքների մեկնարկը պետք է կատարված լինեն տվյալ նախագծով նախատեսված անվտանգության միջոցառումները , որոնց ավարտը պետք է ձևակերպվաշինարարական հրապարակում լինի համապատասխան ակտով:

8.7. Բանվորները պետք է ապահովված լինեն արտահագուստով, հատուկ կոշիկներով և անհատական պաշտպանության միջոցներով:

8.8. Աշխատանքի գոտում պետք է ունենալ հակահրդեհային միջոցներ ՝ 200 մ2 մակերեսին - 1 կոմպլեկտ հաշվարկով:

8.9. Շինարարական աղբը պետք է ժամանակին հեռացվի , արգելվում է աղբի այրումը

8.10. Անհրաժեշտ է իրականացնել փոշեմարման աշխատանքներ քանդման, սալիկների հատման, բեռների տեղափոխման ժամանակ:

8.2. Մարդկանց գտնվելու համար վտանգավոր գոտիները պետք է, ունենան վտանգի մասհատման, բեռների տեղափոխման ժամանակ: նախագգուշացնող ցուցանակներ:

8.3. Օրվա մութ ժամանակահատվածում շինարարական հրապարակը և աշխատատեղերը պետք է լուսավորված լինեն ըստ ГОСТ 12.1.046-85.

Լուսավորվածությունը պետք է լինի համաչափ , առանց կուրացնող էֆֆեկտի: Չլուսավորված տեղամասերում աշխատանքի իրականացումը չի թույլատրվում:

8.4. Աշխատանքների տեղամասերը և աշխատատեղերը պետք է ապահովված լինեն ընկերային և անհատական պաշտպանության անհրաժեշտ միջոցներով, հրդեհամարման

Հավելված 1

ՇԻՆԱՐԱՐԱԿԱՆ ԳԼԽԱՎՈՐ ՀԱՏԱԿԱԳԾԻ ԺԱՄԱՆԱԿԱՎՈՐ ԿԱՌՈՒՑՎԱԾՔՆԵՐԻ ՊԱՀԱՆՋՎՈՂ ՄԱԿԵՐԵՄՆԵՐԻ ՀԱՇՎԱՐԿ

Աշխատանքների կատարման ժամանակացույցում բանվորների առավելագույն քանակը կազմել է 23 մարդ:

Համապատասխան նորմատիվային հարաբերակցության ԻՏԱ և ծառայողների թիվը կկազմի 2 մարդ և 1 պահակ:

Ըստ ստացված թվաքանակի

1.Գրասենյակի պահանջվող մակերեսը՝ $F_{գր} = 2 \times 4 = 8 \text{ մ}^2$

2. Հանդերձարանի պահանջվող մակերեսը՝ $F_{հանդ} = 17 \times 0,3 = 5,1 \text{ մ}^2 \quad (17=23 \times 0,7)$

3.Ցնցուղարանի պահանջվող մակերեսը՝ $1 \text{ ցնցուղ} \times 12 \text{ մարդուն, այսպիսով } 0,4 \times 23 / 12 = 1 \text{ ցնցուղ:}$

4. Լվացարանի պահանջվող մակերեսը՝ $1 \text{ ծորակ } 15 \text{ մարդու համար, այսպիսով } 17/15 = 1 \text{ ծորակ:}$

5. Մանդի ընդունման կետի պահանջվող մակերեսը՝ $4 \text{ մարդուն } 1 \text{ նստատեղ } 17/4 = 4,25 \quad 4,25 \times 4 = 17 \text{ մ}^2:$

6. Տաքացման սենյակի մակերեսը $17 \text{ x } / 0.1+0.2/ = 5,1 \text{ մ}^2:$

7.Զուգարան՝ նորմաներով 30 մարդուն 1 անցք $17/30=1:$

8. Ըստ նորմերի փակ պահեստի նվազագույն մակերեսը 20 մ²:


Նեղվածքային պայմաններից ելնելով տեղադրվում է ունիվերսալ նշանակության շարժական վագոն-շինություն 6*2,7*2,4 մ զաբարիտներով:

ՏՆՕՐԵՆ	Հ. ԽԱՉԱՏՐՅԱՆ		ՔԱԶԱՐԱՆԻ ՀԱՄԱՅՆՔԻ ԱՐԴՎՅԱՆ 4 ԵՎ 6 ՇԵՆՔԵՐԻ ՀԱՐԱԿԻՑ ԱՅԳՈՒ ԲԱՐԵԿԱՐԳՄԱՆ ՆԱԽԱԳԻԾ				
Ն.Գ.Ճ	Հ. ԲԱՂՈՅԱՆ		ՇԻՆԱՐԱՐՈՒԹՅԱՆ ԿԱԶՄԱԿԵՐՊՄԱՆ ՆԱԽԱԳԻԾ				
			ԲԱՑԱՏՐԱԳԻՐ ՇԱՐՈՒՆԱԿՈՒԹՅՈՒՆ				
			ՓՈՒԼ	ԹԵՐԹ	ԹԵՐԹԵՐ		
			ԱՆ	ՇԿ-03	6		

/ԶԱՓԱԳՐՈՒԹՅՈՒՆ/



ՊԱՅՄԱՆԱԿԱՆ ՆՇԱՆՆԵՐ

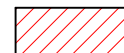


Քանդվող և ապամոնտաժվող հատվածամասեր



Քանդվող բետոնե սալիկներ



Պահպանվող հենապատեր

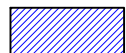


Վերականգնվող ապտոտնակներ



Գոյութիւն ունեցող
բազմաբնակարան բնակելի շէնքեր



Գոյութիւն ունեցող տաղավար

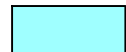


Գոյիւթիւն ունեցող մեծահոգալ անտէ
տաղավարի ապամոնտաժում
և պահեստավորում

ՏՆՕՐԵՆ	Հ. ԽԱՉԱՏՐՅԱՆ		ՔԱՋԱՐԱՆԻ ՀԱՄԱՅՆՔԻ ԱՐԴԿԱՆ 4 ԵՎ 6 ԵՆԵՔԵՐԻ ՀԱՐԱԿՑ ԱՅՈՒՐ ԲԱՐԵԿԱՐԱՐՄԱՆ ՆԱԽԱԳԻԾ			
Ն.Գ.Ճ	Հ. ԲԱՂԴՅԱՆ		ԵՒՆԱՐԱՐՈՒԹՅԱՆ ԿԱԶՄԱԿԵՐՊՄԱՆ ՆԱԽԱԳԻԾ			
			ԲԱՐԵԿԱՐԱՐՄԱՆ ՀԱՍԱԿԱԳԻԾ /ՉԱՓԱԳՈՒԹՅՈՒՆ/	ՓՈՒՆ	ԹԵՐԹ	ԹԵՐԹԵՐ
				ԱՆ	ԵԿ- 04	6



ԲԱՐԵԿԱՐԳՄԱՆ ՀԱՏԱԿԱԳԻԾ Մ1:200

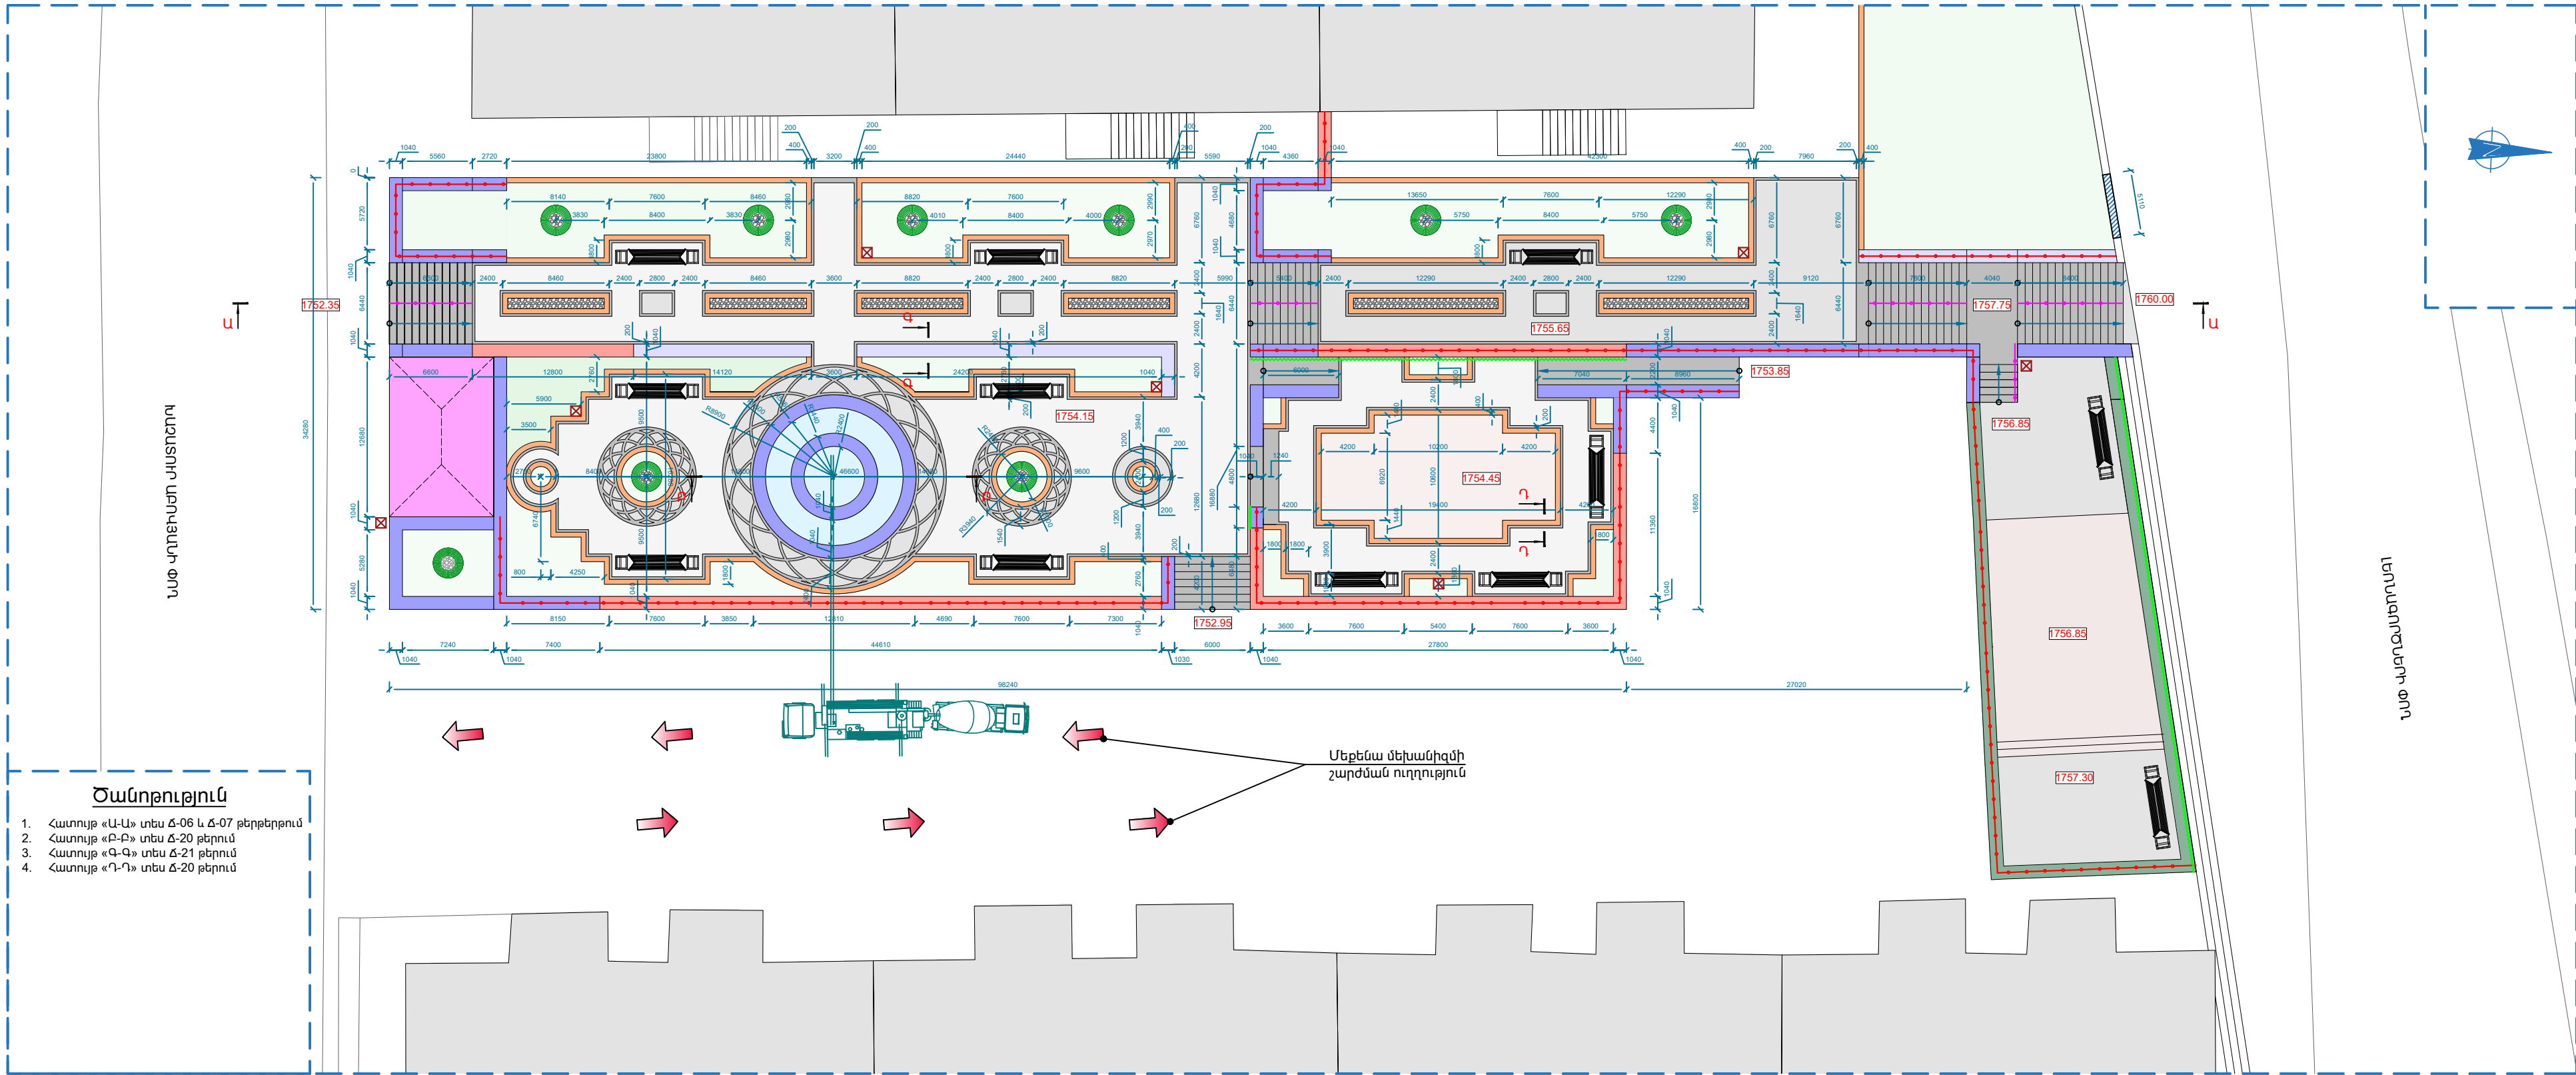

ՊԱՅՄԱՆԱԿԱՆ ՆՇԱՆՆԵՐ

Սիգամարգ	Գոյություն ունեցող տաղավար	Գոյություն ունեցող բազմաբնակարան բնակելի շենքեր
Գոյություն ունեցող տաղավար	Գոյություն ունեցող տաղավար	Գոյություն ունեցող բազմաբնակարան բնակելի շենքեր
Գոյություն ունեցող տաղավար	Գոյություն ունեցող տաղավար	Գոյություն ունեցող բազմաբնակարան բնակելի շենքեր

Մայթի գրանիտ սալիկներ մուգ գույնի	Մայթի գրանիտ սալիկներ բաց գույնի	Բետոնե եզրաքար 520 մմ լայնությամբ /բազալտե երեսապատմամբ/
Մայթի գրանիտ սալիկներ բաց գույնի	Մայթի գրանիտ սալիկներ բաց գույնի	Բետոնե եզրաքար 200 մմ լայնությամբ /գրանիտե երեսապատմամբ/
Մայթի գրանիտ սալիկներ բաց գույնի	Մայթի գրանիտ սալիկներ բաց գույնի	Բետոնե եզրաքար 200 մմ լայնությամբ /գրանիտե երեսապատմամբ/

Բետոնե եզրաքար 520 մմ լայնությամբ /բազալտե երեսապատմամբ/	Նոր կառուցվող հենապատ	Գոյություն ունեցող հենապատ
Նոր կառուցվող հենապատ	Նոր կառուցվող հենապատ	Գոյություն ունեցող հենապատ
Նոր կառուցվող հենապատ	Նոր կառուցվող հենապատ	Գոյություն ունեցող հենապատ

Բազիլի «Ա»	Բազիլի «Բ»	Ուտինային հատակ
Բազիլի «Ա»	Բազիլի «Բ»	Ուտինային հատակ
Բազիլի «Ա»	Բազիլի «Բ»	Ուտինային հատակ

Սղթաման	Նկարազարդվող հատվածամաս	Ավտոտնակների տանիքներում բետոնե պարապետի իրականացում
Սղթաման	Նկարազարդվող հատվածամաս	Ավտոտնակների տանիքներում բետոնե պարապետի իրականացում
Սղթաման	Նկարազարդվող հատվածամաս	Ավտոտնակների տանիքներում բետոնե պարապետի իրականացում

ՏՆՕՐԵՆ	Հ. ԽԱՉԱՏՐՅԱՆ	ԲԱԶԱՐԱՆԻ ՀԱՄԱՅՆՔԻ ԱՐԻՎՅԱՆ 4 ԵՎ 6 ՇԵՆՔԵՐԻ ՀԱՐԱԿԻՑ ԱՅԳՈՒ
Ն.Գ.Ճ.	Հ. ԲԱՐՈՅԱՆ	ԲԱՐԵԿԱՐԳՄԱՆ ՆԱԽԱԳԻԾ
		ՇԻՆԱՐԱՐՈՒԹՅԱՆ ԿԱԶՄԱԿԵՐՊՄԱՆ ՆԱԽԱԳԻԾ
		ԲԱՐԵԿԱՐԳՄԱՆ ՀԱՏԱԿԱԳԻԾ
		ՓՈՒԼ
		ԱՆ
		ԹԵՐԹ
		ԵՎ- 05
		ԹԵՐԹԵՐ
		6



ՇԻՆ ՄՈՆՏԱԺԱՅԻՆ ԱՇԽԱՏԱՆՔՆԵՐԻ ԿԱՏԱՐՄԱՆ ԺԱՄԱՆԱԿԱՑՈՒՅՑԸ ԸՍՏ ԱՇԽԱՏԱՆՔՆԵՐԻ ԵՎ ՏԵԽՆՈԼՈԳԻԱԿԱՆ ՀԱԶՈՐԴԱԿԱՆՈՒԹՅԱՆ

ԱՇԽԱՏԱՆՔՆԵՐԻ ՏԵԿՈՂՈՒԹՅՈՒՆԸ ՕՐԵՐՈՎ / ԸՆԴԱՄԵՆԸ 360 ՕՐ /

</<	Աշխատանքների անվանում	10	10	10	10	10	10	10	10	10	10	10	10	10	10	10	10	10	10	10	10	10	10	10	10	10	10	10	10	10	10	10	10	10	10	10
	Նախապատրաստական աշխատանքներ																																			
1	Բարեկարգման տարածքների լրացուցիչ ժամանակավոր ցանկապատում և ցանկապատի ապամոնտաժում, ժամանակավոր կոմունիկցիաների տեղադրում, մեխանիզմների ժամանակավոր կայանատեղիի համար հարթակի կարգավորում, պահեստային հարթակների կարգավորում, բանվորների հրահանգավորում էկոլոգիական և անվտանգության հարցերով																																			
	Բարեկարգման աշխատանքներ																																			
1	Գոյություն ունեցող սավաճքների բետոնե հենապատերի և շատրվանի քանդում																																			
2	Հենապատերի կառուցում																																			
3	Շատրվանների կառուցում																																			
4	Եզրաքարերի տեղադրում, աստիճանների տեղադրում, սավաճքների իրականացում, բուսահողի տեղադրում, սիզամարգերի ցանք																																			
	Շինարարական աղբի հավաքում, տեղափոխում																																			

ՏՆՕՐԵՆ	Հ. ԽԱՉԱՏՐՅԱՆ		ՔԱԶԱՐԱՆԻ ՀԱՄԱՅՆՔԻ ԱԲՈՎՅԱՆ 4 ԵՎ 6 ՇԵՆՔԵՐԻ ՀԱՐԱԿԻՑ ԱՅԳՈՒ ԲԱՐԵԿԱՐԳՄԱՆ ՆԱԽԱԳԻԾ		
Ն.Գ.Ճ	Հ. ԲԱՂՈՅԱՆ				
			ՇԻՆԱՐԱՐՈՒԹՅԱՆ ԿԱԶՄԱԿԵՐՊՄԱՆ ՆԱԽԱԳԻԾ		
			ԱՇԽԱՏԱՆՔՆԵՐԻ ԿԱՏԱՐՄԱՆ ԺԱՄԱՆԱԿԱՑՈՒՅՑ		
			ՓՈՒԼ	ԹԵՐԹ	ԹԵՐԹԵՐ
			ԱՆ	ՇԿ-06	6

ՆԱԽԱԳԻԾ ԵՎ ԴԻԶԱՅՆ