

ԵՂԵԳՆԱԶՈՐԻ ՄԱՐԶԱԴՊՐՈՅԻ ՄԱՍՆԱԿԻ ՎԵՐԱՆՈՐՈԳՄԱՆ ՆԱԽԱԳԻԾ

Հասցե՝ Վայոց ձորի մարզ, Եղեգնաձոր քաղաք
Պատվիրատու՝ GIZ
Նախագծող՝ ՍՊԶ ՍՊԸ /// sp2.am



ԱՆՎԱՆԱՑԱՆԿ

N	ԱՆՎԱՆՈՒՄ	ԹԵՐԹ
1	ԳԾԱԳՐԵՐԻ ՑԱՆԿ	Ճ-00
2	ԸՆԴՀԱՆՈՒՐ ՏԵՂԵԿՈՒԹՅՈՒՆՆԵՐ. ԱՌԱՋԻՆ ՀԱՐԿ	Ճ-01
3	ԸՆԴՀԱՆՈՒՐ ՏԵՂԵԿՈՒԹՅՈՒՆՆԵՐ. ԵՐԿՐՈՐԴ ՀԱՐԿ	Ճ-02
4	ԱՌԱՋԻՆ ՀԱՐԿԻ ՔԱՆԴԱՆ ՀԱՏԱԿԱԳԻԾ	Ճ-03
5	ԵՐԿՐՈՐԴ ՀԱՐԿԻ ՔԱՆԴԱՆ ՀԱՏԱԿԱԳԻԾ	Ճ-04
6	ԴԱՅԼԻՃԻ ՔԱՆԴԱՆ ՀԱՏԱԿԱԳԻԾ 1/2	Ճ-05
7	ԴԱՅԼԻՃԻ ՔԱՆԴԱՆ ՀԱՏԱԿԱԳԻԾ 2/2	Ճ-06
8	ԱՌԱՋԻՆ ՀԱՐԿԻ ՎԵՐԱՆՈՐՈԳՄԱՆ ՀԱՏԱԿԱԳԻԾ	Ճ-07
9	ԵՐԿՐՈՐԴ ՀԱՐԿԻ ՎԵՐԱՆՈՐՈԳՄԱՆ ՀԱՏԱԿԱԳԻԾ	Ճ-08
10	ԴԱՅԼԻՃԻ ՎԵՐԱՆՈՐՈԳՄԱՆ ՀԱՏԱԿԱԳԻԾ 1/2	Ճ-09
11	ԴԱՅԼԻՃԻ ՎԵՐԱՆՈՐՈԳՄԱՆ ՀԱՏԱԿԱԳԻԾ 2/2	Ճ-10
12	ԱՌԱՋԻՆ ՀԱՐԿԻ ԷԼԵԿՏՐԱԿԱՆՈՒԹՅԱՆ ՀԱՏԱԿԱԳԻԾ	Ճ-11
13	ԵՐԿՐՈՐԴ ՀԱՐԿԻ ԷԼԵԿՏՐԱԿԱՆՈՒԹՅԱՆ ՀԱՏԱԿԱԳԻԾ	Ճ-12
14	ԴԱՅԼԻՃԻ ԷԼԵԿՏՐԱԿԱՆՈՒԹՅԱՆ ՀԱՏԱԿԱԳԻԾ	Ճ-13
15	ԿՏՐՎԱԾՔ 1	Ճ-14
16	ԿՏՐՎԱԾՔ 2	Ճ-15
17	ԿՏՐՎԱԾՔ 3	Ճ-16
18	ԴՌՆԵՐԻ և ՊԱՏՈՒՀԱՆՆԵՐԻ ՄԱՍՆԱԳԻՐ 1/4	Ճ-17
19	ԴՌՆԵՐԻ և ՊԱՏՈՒՀԱՆՆԵՐԻ ՄԱՍՆԱԳԻՐ 2/4	Ճ-18
20	ԴՌՆԵՐԻ և ՊԱՏՈՒՀԱՆՆԵՐԻ ՄԱՍՆԱԳԻՐ 3/4	Ճ-19
21	ԴՌՆԵՐԻ և ՊԱՏՈՒՀԱՆՆԵՐԻ ՄԱՍՆԱԳԻՐ 4/4	Ճ-20
22	ՀԱՆԴԵՐՁԱՐԱՆԻ ՊԱՀԱՐԱՆԻ և ՆՍՏԱՐԱՆԻ ՀԱՏԱԿԱԳԻԾ	Ճ-21

Նախագծող

sp2.am ///



Պատվիրատու

GIZ

Deutsche Gesellschaft
für Internationale
Zusammenarbeit (GIZ)
GmbH

Նախագիծ

Եղեգևածորի
մարզադպրոցի
մասնակի
վերանորոգման
նախագիծ

Հասցե

Վայոց ձորի մարզ,
ք. Եղեգևածոր

Նախագիծ համար /

2516_06

Փուլ / Ն

Անվանում /

Անվանացանկ

Մասշտաբ / 1

Թերթ / Ճ-00


Ամսաթիվ / 01.10.2025

ՆԳԾ`

Ս. Պետրոսյան

Ճարտարապետ

Գ. Խաչատրյան

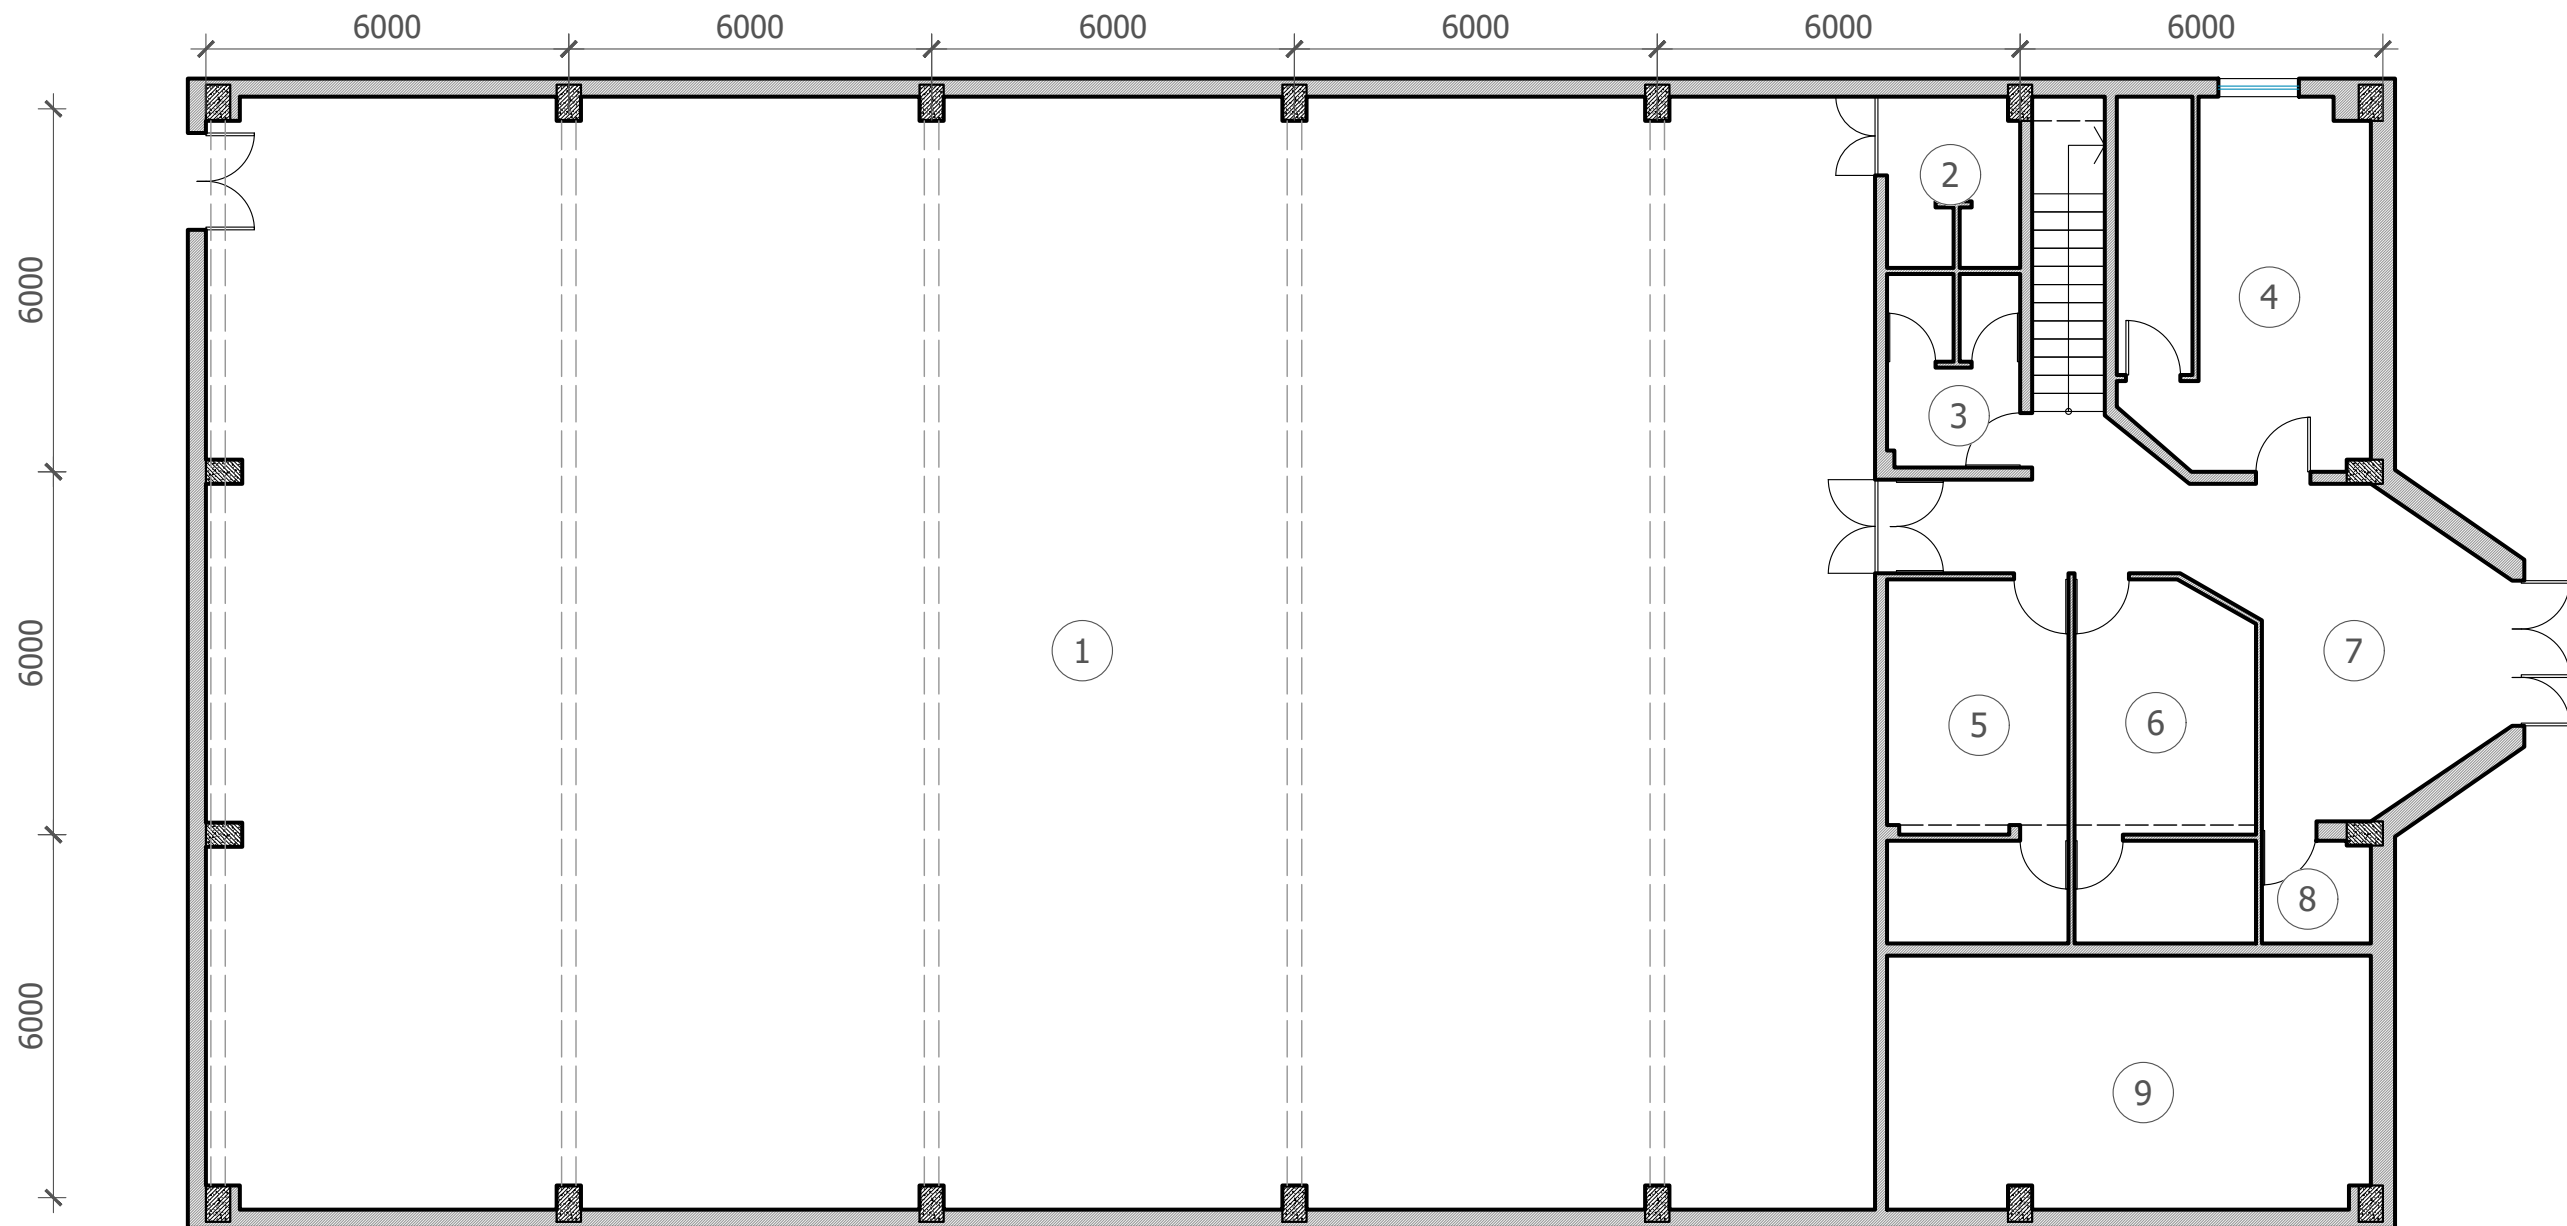

ԱՆՎԱՆՑԱՆԿ

1. Դահլիճ	490 մ²
2. Պահեստ	5.3 մ²
3. Չուգարան	6.9 մ²
4. Մարզչական սենյակ	24.2 մ²
5. Հանդերձարան	18.0 մ²
6. Հանդերձարան	16.9 մ²
7. Մուտք	21.2 մ²
8. Խորդանոց	3.1 մ²
9. Ենթակայան	32.0 մ²
10. Տնօրենի սենյակ	18.0 մ²
11. Մարզասենյակ	67.3 մ²

Նախագծող

sp2.am ///



Պատվիրատու

GIZ

Deutsche Gesellschaft
für Internationale
Zusammenarbeit (GIZ)
GmbH

Նախագիծ

Եղեգևաձորի
մարզադպրոցի
մասնակի
վերանորոգման
նախագիծ

Հասցե

Վայոց ձորի մարզ,
ք. Եղեգևաձոր

Նախագիծ համար /

2516_06

Փուլ / Ն

Անվանում /

Ընդհանուր
տեղեկություններ.
առաջին հարկ

Մասշտաբ / 100

Թերթ / Ծ-01


Ամսաթիվ / 01.10.2025

ՆԳԾ

Ս. Պետրոսյան

Ճարտարապետ

Գ. Խաչատրյան

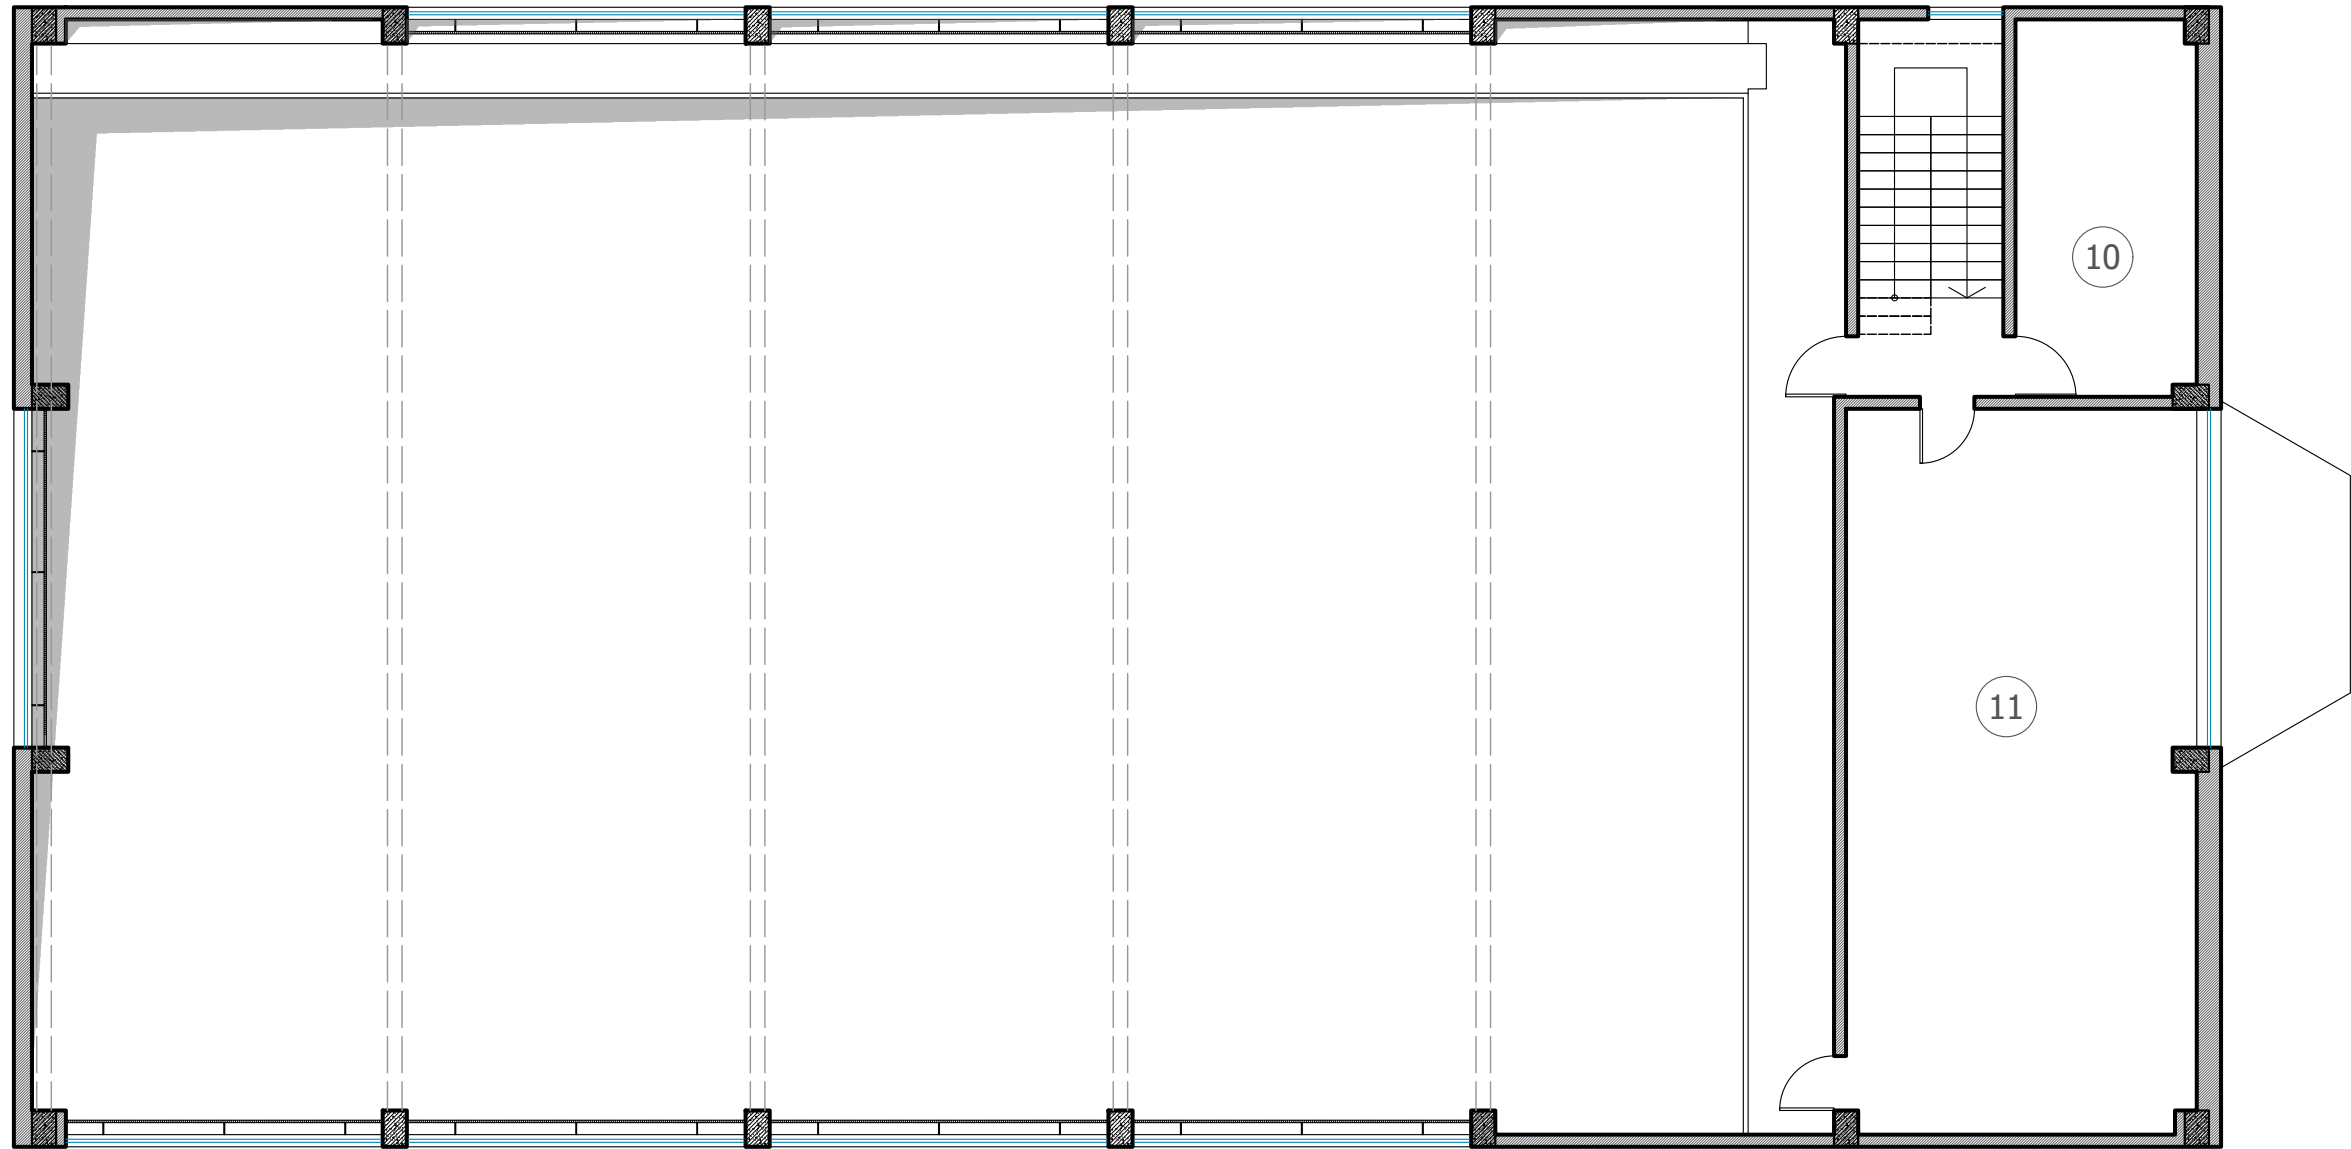

ԱՆՎԱՆՑԱՆԿ

1. Դահլիճ	490 մ²
2. Պահեստ	5.3 մ²
3. Չուգարան	6.9 մ²
4. Տնօրենի սենյակ	24.2 մ²
5. Հանդերձարան	18.0 մ²
6. Հանդերձարան	16.9 մ²
7. Մուտք	3.1 մ²
8. Պահակակետ	21.2 մ²
9. Ենթակայան	32.0 մ²
10. Սենյակ	18.0 մ²
11. Մարզասենյակ	67.3 մ²

Նախագծող

sp2.am ///



Պատվիրատու

GIZ

Deutsche Gesellschaft
für Internationale
Zusammenarbeit (GIZ)
GmbH

Նախագիծ

Եղեգևաձորի
մարզադպրոցի
մասնակի
վերանորոգման
նախագիծ

Հասցե

Վայոց ձորի մարզ,
ք. Եղեգևաձոր

Նախագիծ համար /

2516_06

Փուլ / Ն

Անվանում /

Ընդհանուր
տեղեկություններ.
երկրորդ հարկ

Մասշտաբ / 100

Թերթ / Ծ-02



Ամսաթիվ / 01.10.2025

ՆԳԾ՝

Ս. Պետրոսյան

Ճարտարապետ

Գ. Խաչատրյան

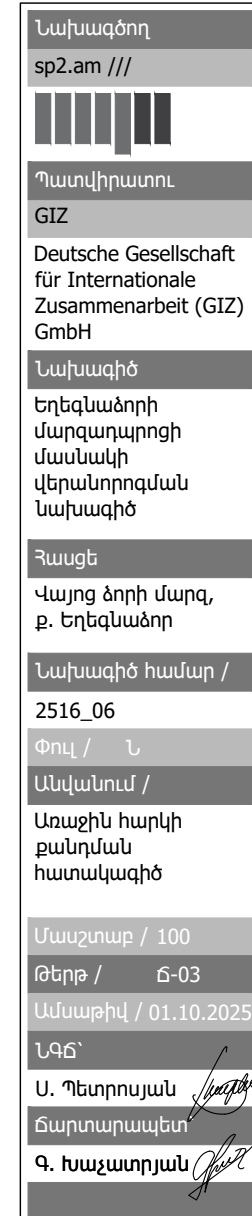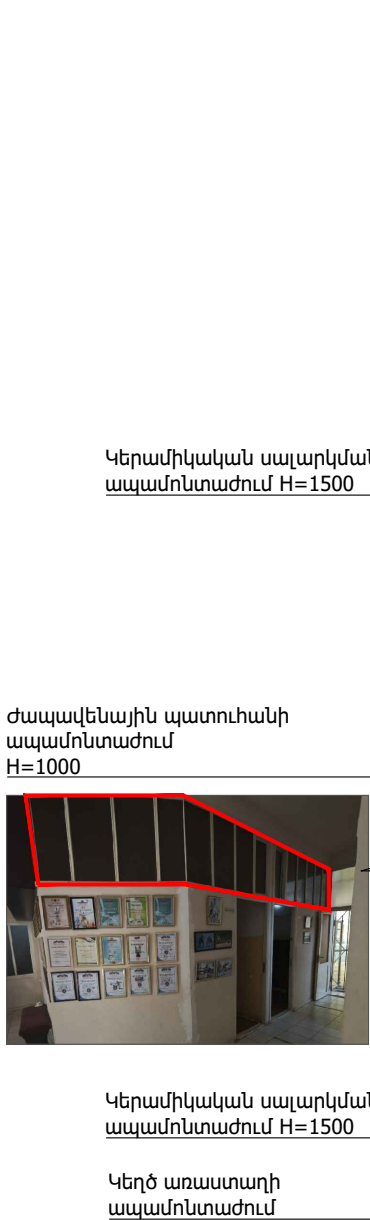

ՀՀ	Անվանում	Միավոր	Քանակ
10	Պատերի հաղճասալի ապամոնտաժում H=1500	մ²	46.80
11	Պատերի քերում	մ²	332.51
12	Շրիշակների ապամոնտաժում	գծմ	64.20


ԳԳ	Անվանում	Միավոր	Քանակ
10	Պատերի հաղճասալի ապամոնտաժում H=1500	մ²	46.80
11	Պատերի քերում	մ²	332.51
12	Շրիշակների ապամոնտաժում	գծմ	64.20

ՊԱՅՄԱՆԱԿԱՆ ՆՇԱՆՆԵՐ

-  Կեղծ առաստաղի ապամոնտաժում
 Պատի ապամոնտաժում
 Պատուհանի ապամոնտաժում
 Հատակի ապամոնտաժում
 Կերամիկական հատակի ապամոնտաժում
 Ներկի քերման ուրվագիծ



Բազրիքի մասնակի ապամոնտաժում

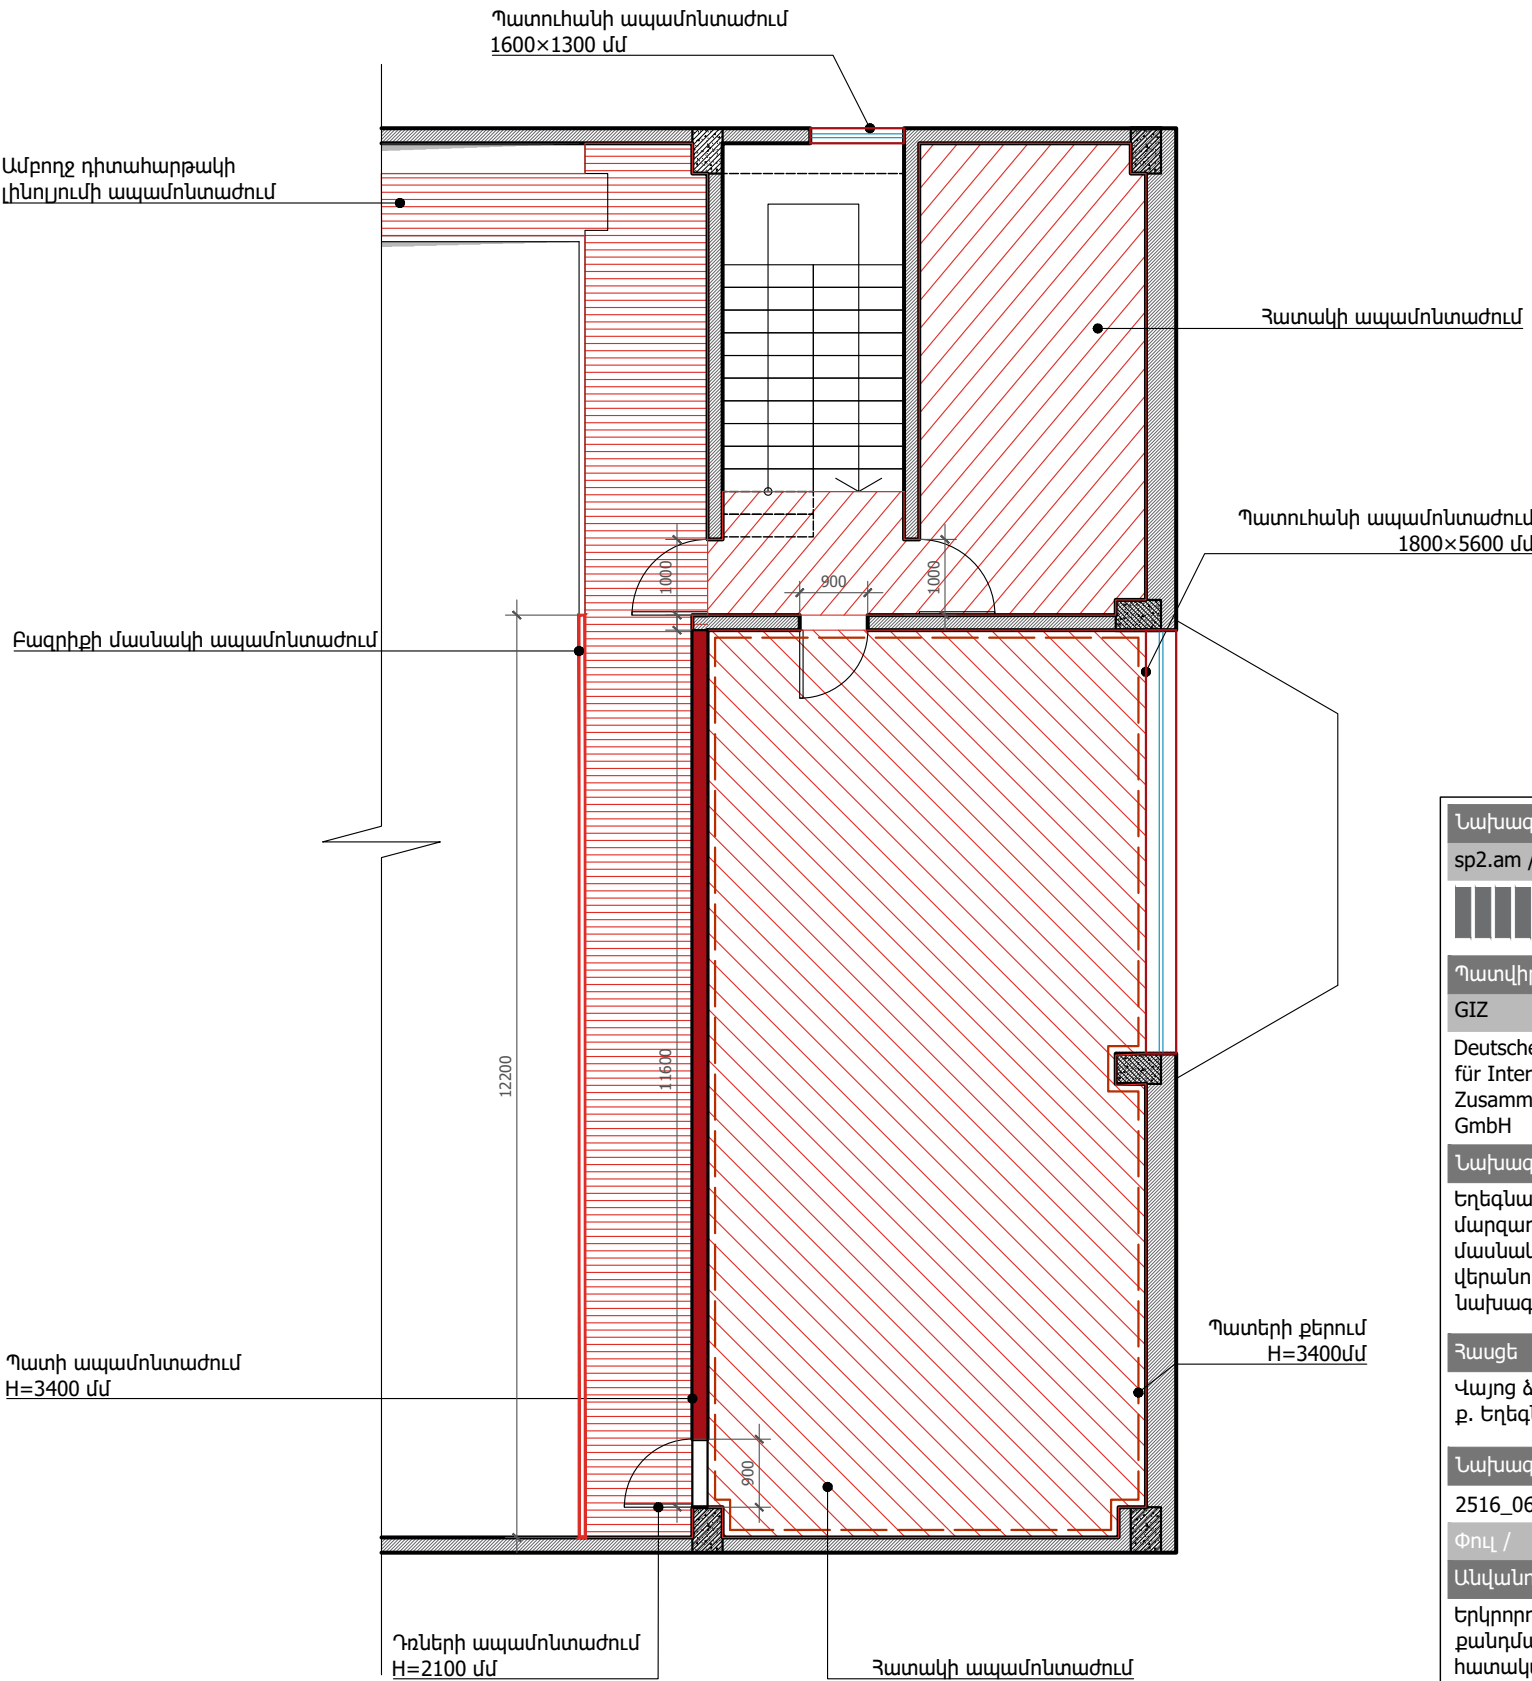

ՊԱՅՄԱՆԱԿԱՆ ՆՇԱՆՆԵՐ

- Լինոլյումի ապամոնտաժում
- Պատի ապամոնտաժում
- Պատուհանի ապամոնտաժում
- Հատակի ապամոնտաժում
- Ներկի քերման ուրվագիծ

Նախագծող
sp2.am ///

Պատվիրատու
GIZ
Deutsche Gesellschaft für Internationale Zusammenarbeit (GIZ) GmbH

Նախագիծ
Եղեգևաձորի մարզադպրոցի մասնակի վերանորոգման նախագիծ

Հասցե
Վայոց ձորի մարզ, ք. Եղեգևաձոր

Նախագիծ համար /
2516_06

Փուլ / Ն

Անվանում /
Երկրորդ հարկի քանդման հատկագիծ

Մասշտաբ / 100

Թերթ / Ը-04


Ամսաթիվ / 01.10.2025

ՆԳԾ՝

Ս. Պետրոսյան

Ճարտարապետ

Գ. Խաչատրյան

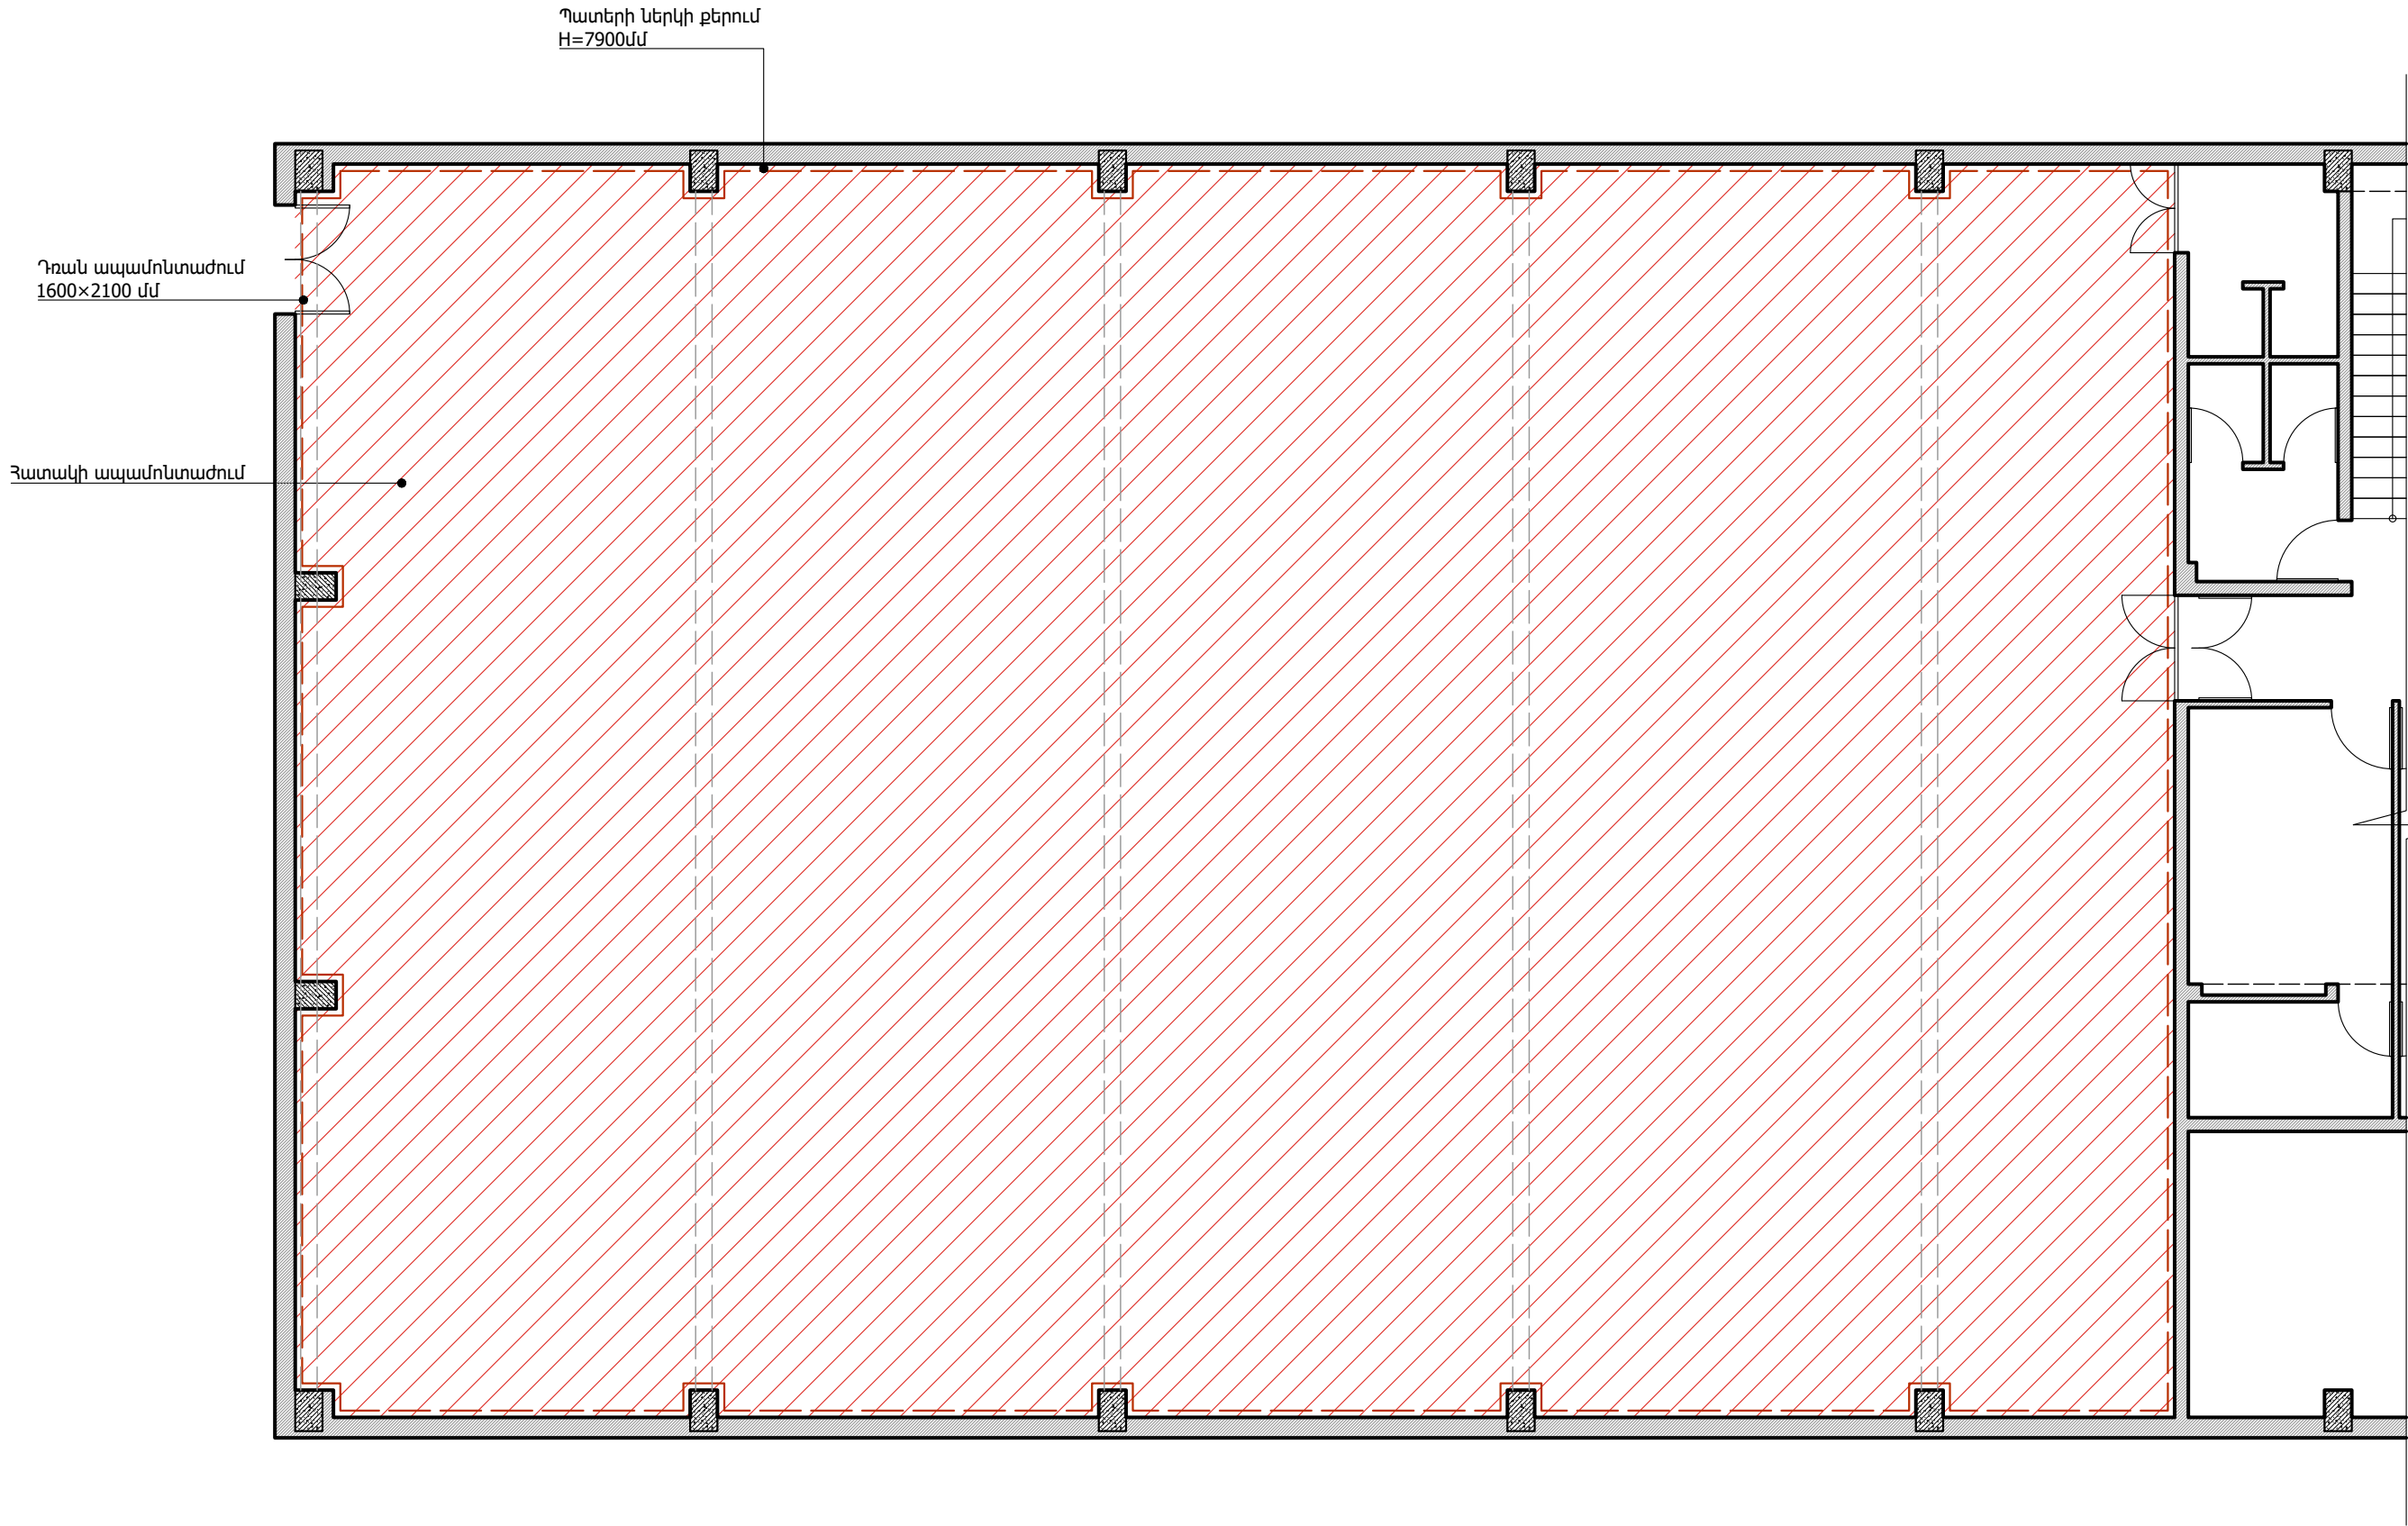

ՄԱՐԶԱԴԱՐԱՆԻԾ. ՔԱՆԴԱՆ ԱՇԽԱՏԱՆՔՆԵՐ

ՀՀ	Անվանում	Միավոր	Քանակ
1	Փայտե հատակի ապամոնտաժում	մ²	506.00
2	Պատերի քերում h=7900մմ	մ³	798.69
3	Պատուհանների ապամոնտաժում մետաղական պաշտպանիչ ցանցի հետ միասին	մ²	80.64
4	Դռների ապամոնտաժում	մ²	3.36

ՊԱՅՄԱՆԱԿԱՆ ՆՇԱՆՆԵՐ

- Պատի ապամոնտաժում
- Պատուհանի ապամոնտաժում
- /// Հատակի ապամոնտաժում
- - - - - Ներկի քերման ուղվագիծ

Նախագծող
sp2.am ///

Պատվիրատու
GIZ
Deutsche Gesellschaft
für Internationale
Zusammenarbeit (GIZ)
GmbH

Նախագիծ
Եղեգևաձորի
մարզադպրոցի
մասնակի
վերանորոգման
նախագիծ

Հասցե
Վայոց ձորի մարզ,
ք. Եղեգևաձոր

Նախագիծ համար /
2516_06

Փուլ / Ն

Անվանում /
Դահլիճի քանդման
հատակագիծ 1/2


Մասշտաբ / 100

Թերթ / Ծ-05

Ամսաթիվ / 01.10.2025

ՆԳԾ՝
Ս. Պետրոսյան
ճարտարապետ
Գ. Խաչատրյան

Պատուհանների ապամոնտաժում, պաշտպանիչ ցանցի հետ մասին
1800×5600 մմ

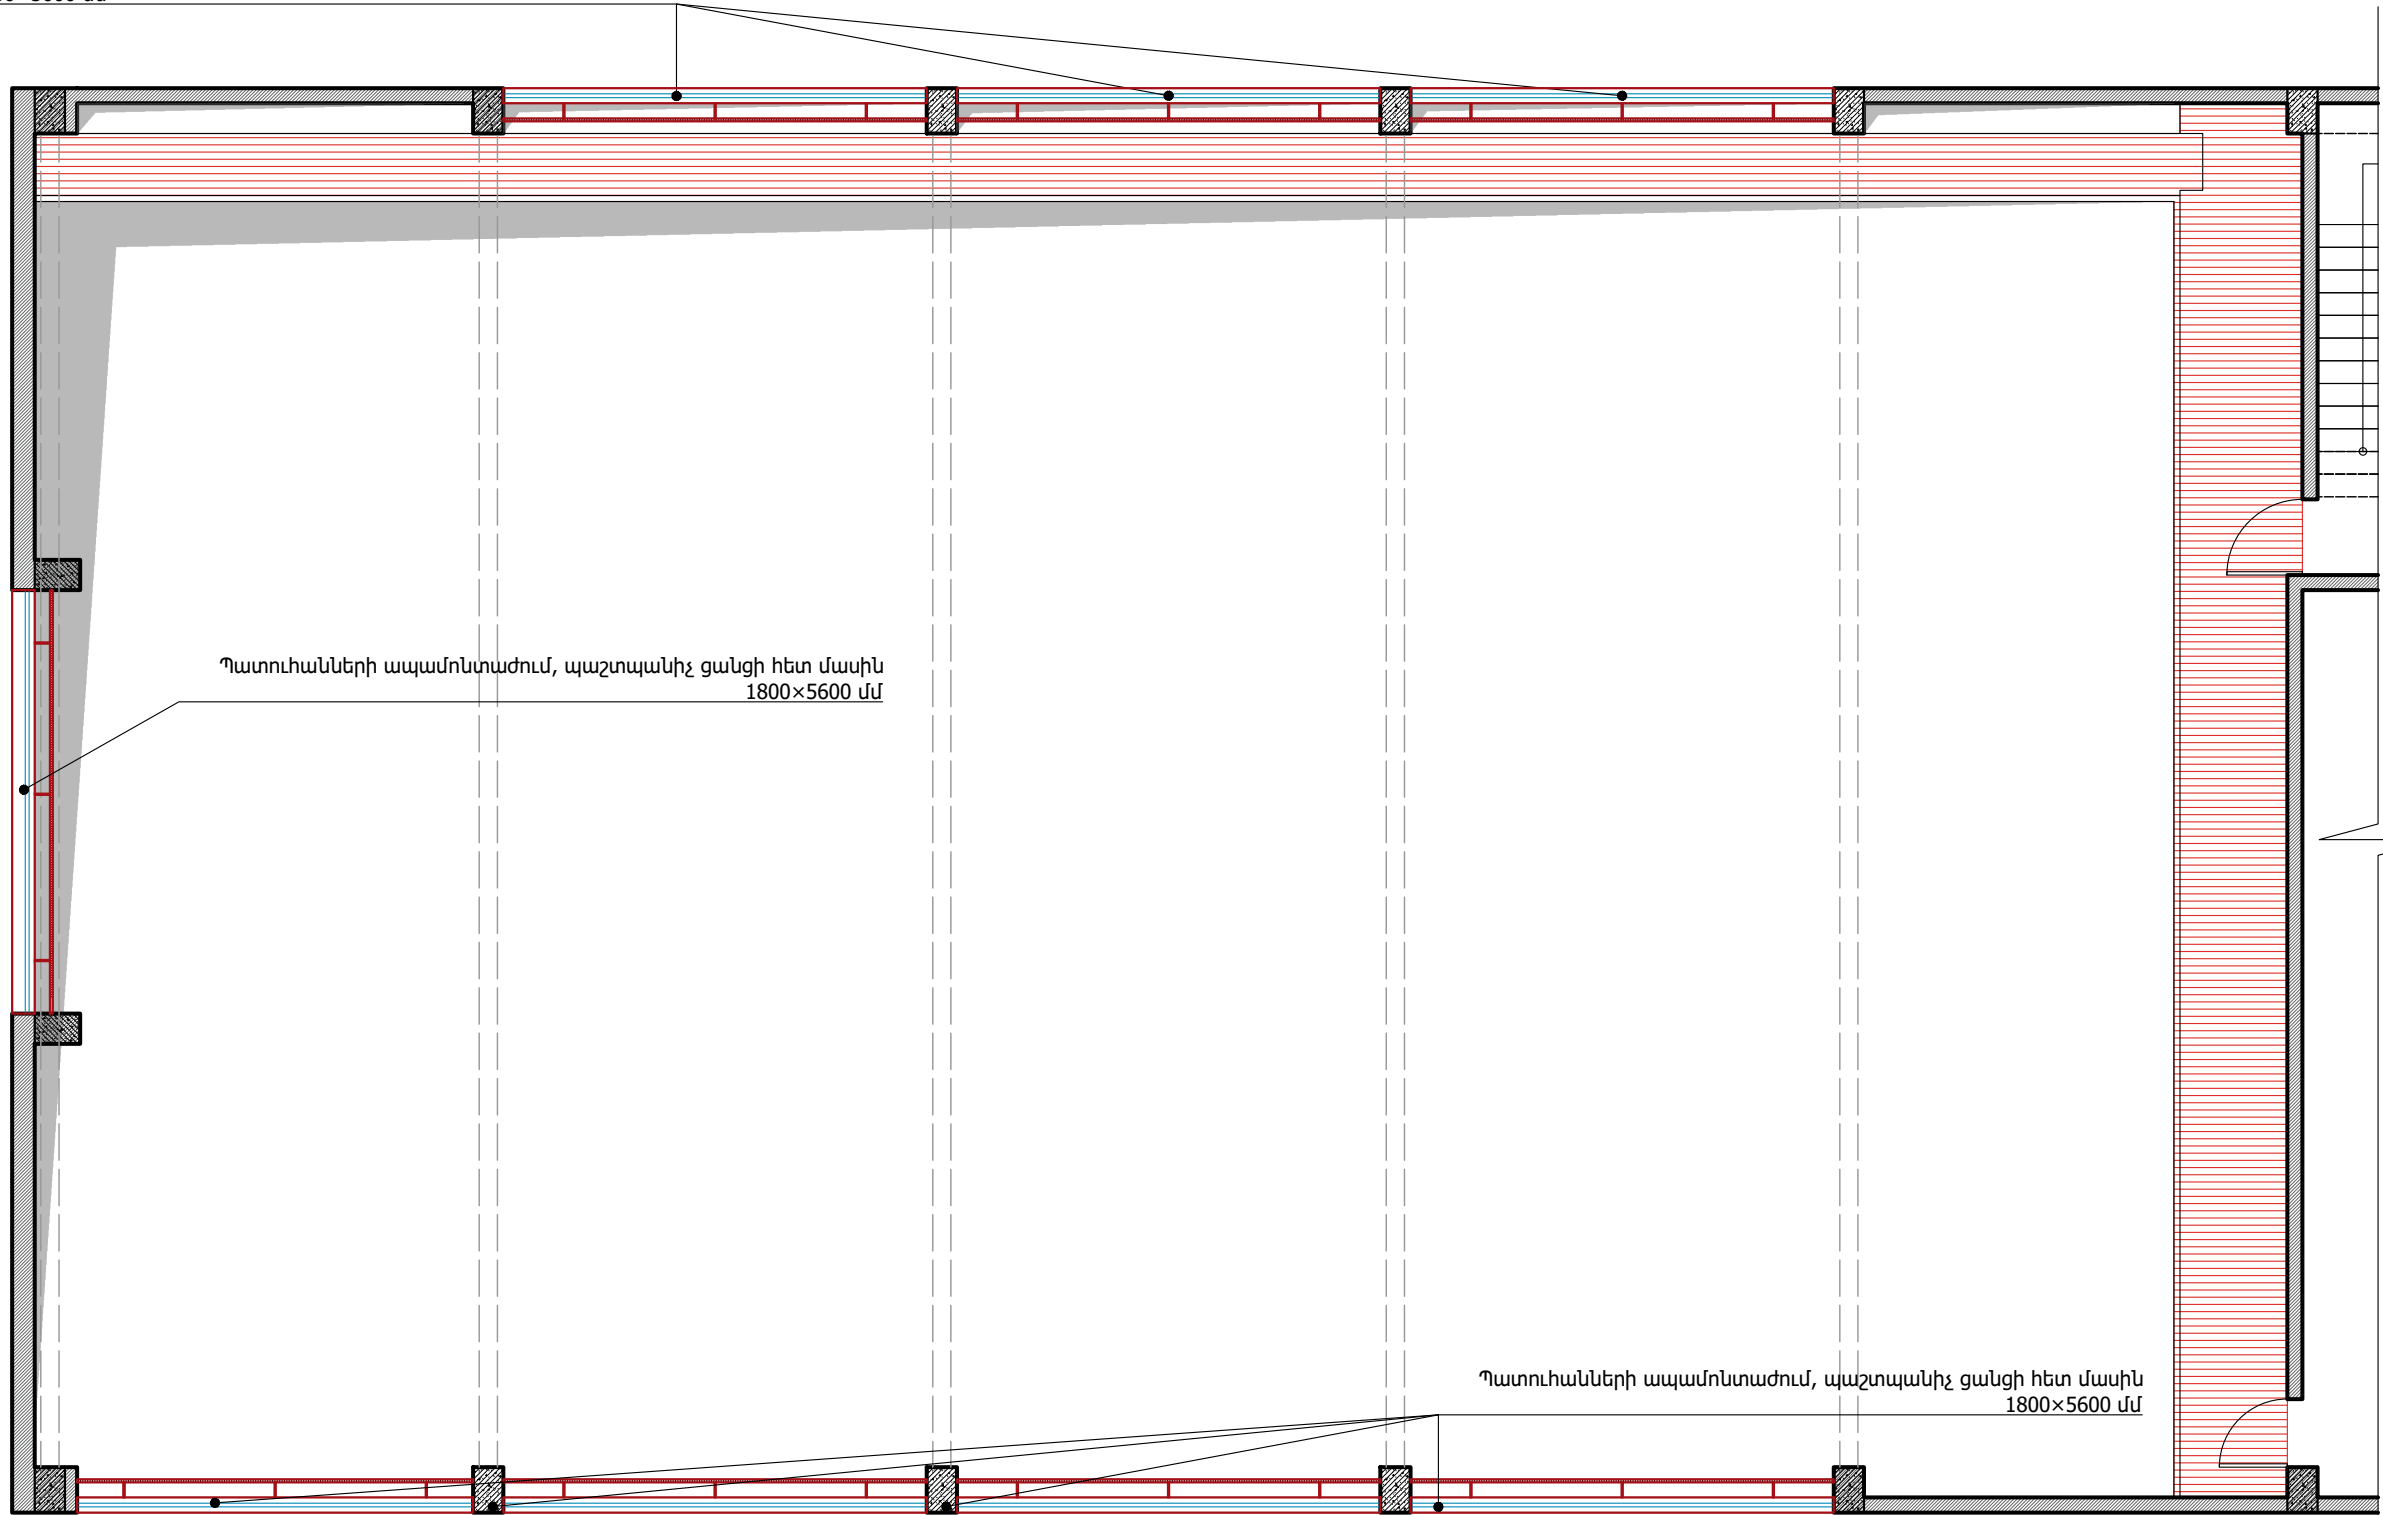

Պատուհանների ապամոնտաժում, պաշտպանիչ ցանցի հետ մասին
1800×5600 մմ

Պատուհանների ապամոնտաժում, պաշտպանիչ ցանցի հետ մասին
1800×5600 մմ

ՊԱՅՄԱՆԱԿԱՆ ՆՇԱՆՆԵՐ

- Պատուհանի ապամոնտաժում
- Լինոլյումի ապամոնտաժում

Նախագծող
sp2.am ///



Պատվիրատու
GIZ

Deutsche Gesellschaft
für Internationale
Zusammenarbeit (GIZ)
GmbH

Նախագիծ
Եղեգևաձորի
մարզադպրոցի
մասնակի
վերանորոգման
նախագիծ

Հասցե
Վայոց ձորի մարզ,
ք. Եղեգևաձոր

Նախագիծ համար /
2516_06

Փուլ / Ն
Անվանում /

Դահլիճի քանդման
հատակագիծ 2/2

Մասշտաբ / 100

Թերթ / Ծ-06

Ամսաթիվ / 01.10.2025

ՆԳԾ՝


Ս. Պետրոսյան

Ճարտարապետ

Գ. Խաչատրյան

.\Photos\WhatsApp Image 2025-08-28 at 13:09:08 (5).jpeg

Պատուհանի ապամոնտաժում,
պաշտպանիչ ցանցի հետ միացին

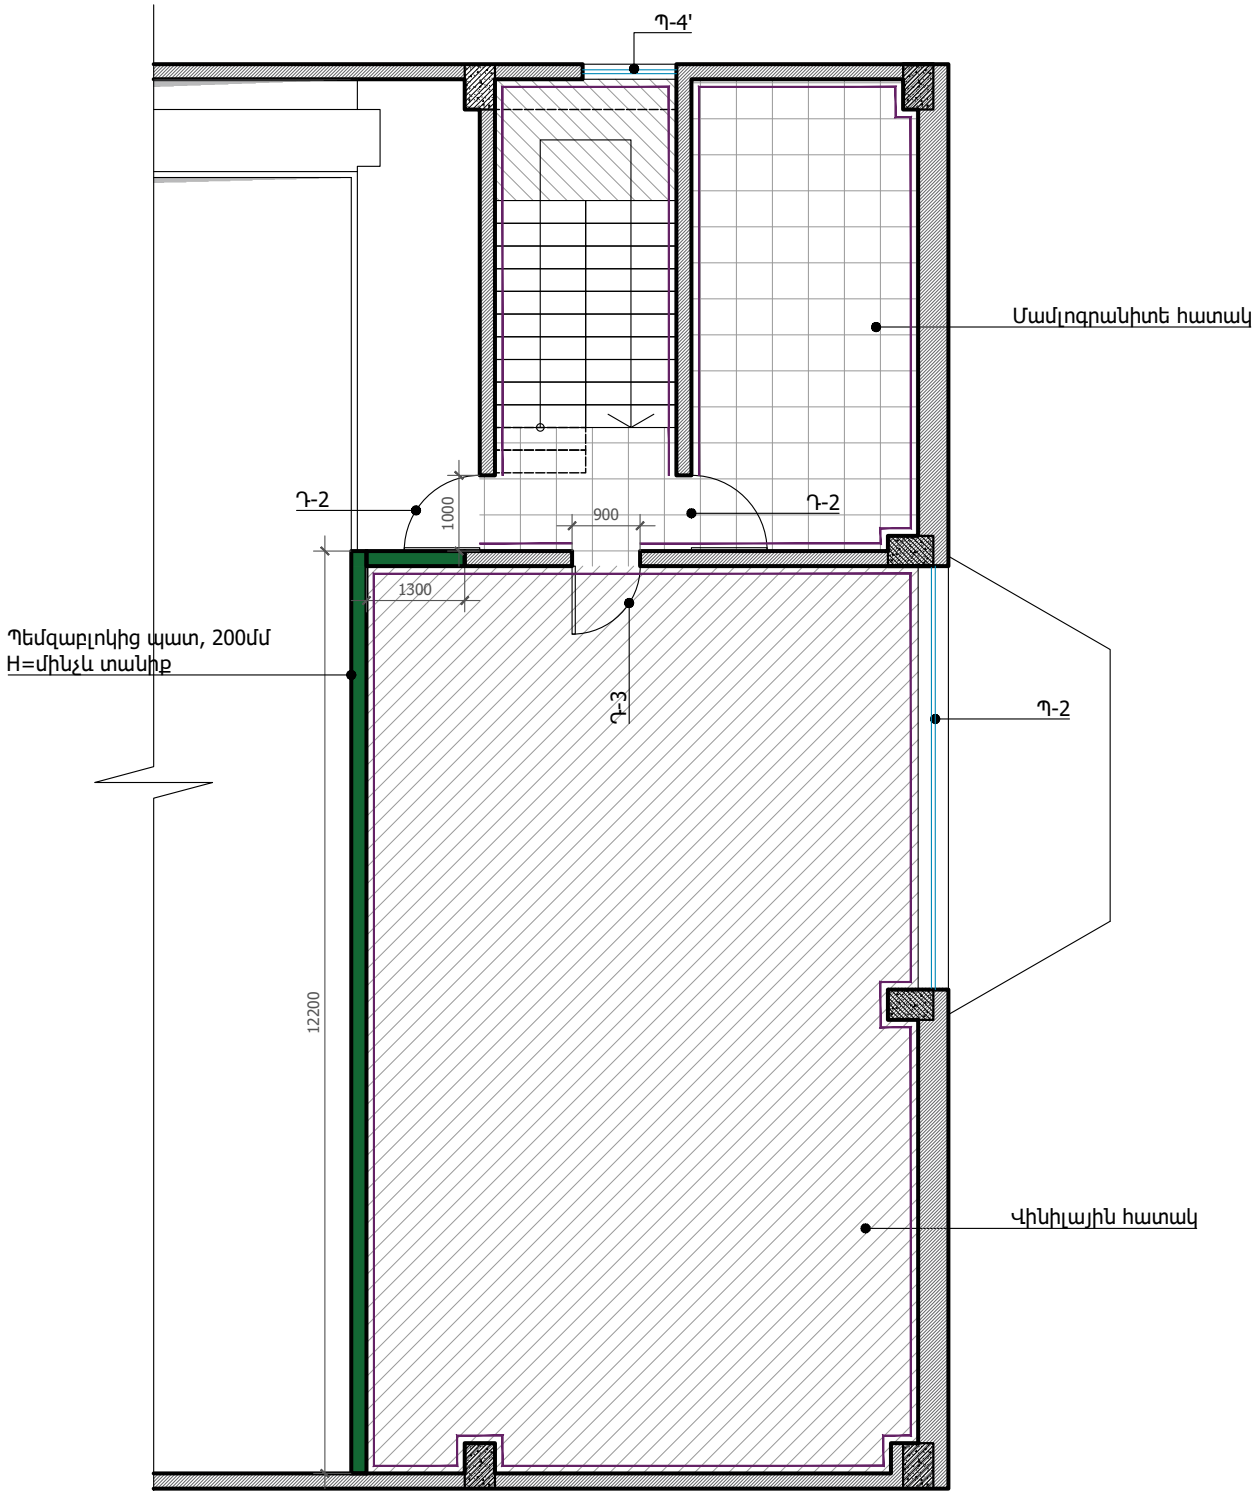

Պեմզաբլոկից պատ, 200մմ
H=մինչև տանիք


Մամլոգրանիտե հատակ

Վինիլային հատակ

ԵՐԿՐՈՐԴ ՀԱՐԿ. ՆՈՐՈԳՄԱՆ ԱՇԽԱՏԱՆՔՆԵՐ

ՀՀ	Անվանում	Միավոր	Քանակ
1	Պեմզաբլոկից պատ, 200մմ	մ ²	86.40
2	Հատակի հարթեցում ց/ա շերտով 30-50մմ	մ ²	110.30
3	Մամլոգրանիտե հատակ	մ ²	23.10
4	Վինիլային հատակ	մ ²	87.20
5	Գիպսաստվարաթղթե կեղծ առաստաղ	մ ²	105.80
6	Նոր շարվող պատերի գաջային սվաղում	մ ²	134.26
7	Պատերի ներկում լատեքսային ներկով, ծեփամածկումով, սպիտակ	մ ²	307.88
8	Առաստաղների ներկում լատեքսային ներկով, ծեփամածկումով, սպիտակ	մ ²	105.80
9	Լամինացված ԴՄՊ շրիշակ, 10սմ	գծմ	40.20
10	Մամլոգրանիտե շրիշակ, 10սմ	գծմ	20.30

ՀՀ	Անվանում	Միավոր	Քանակ
11	Աստիճանների մամլոգրանիտե երեսպատում	գծմ	26.40
12	Աստիճանճակատի և հարթակի երեսպատում մամլոգրանիտով	մ ²	7.86
13	Աստիճանների շրիշակ, մամլոգրանիտ, 10սմ	գծմ	15.50
14	Աստիճանների բազրիքի ներկում, սպիտակ	գծմ	4.20
15	Դիտահարթակի կոնստրուկցիայի ներկում, RAL7046	գծմ	28.30
16	Դիտահարթակի լինոլումի հատակ	քմ	54.20
17	Բազրիքի ներկում, H=900մմ, RAL7046	գծմ	33.40
18	Նստարանների ներկում, մոխրագույն	գծմ	94.00

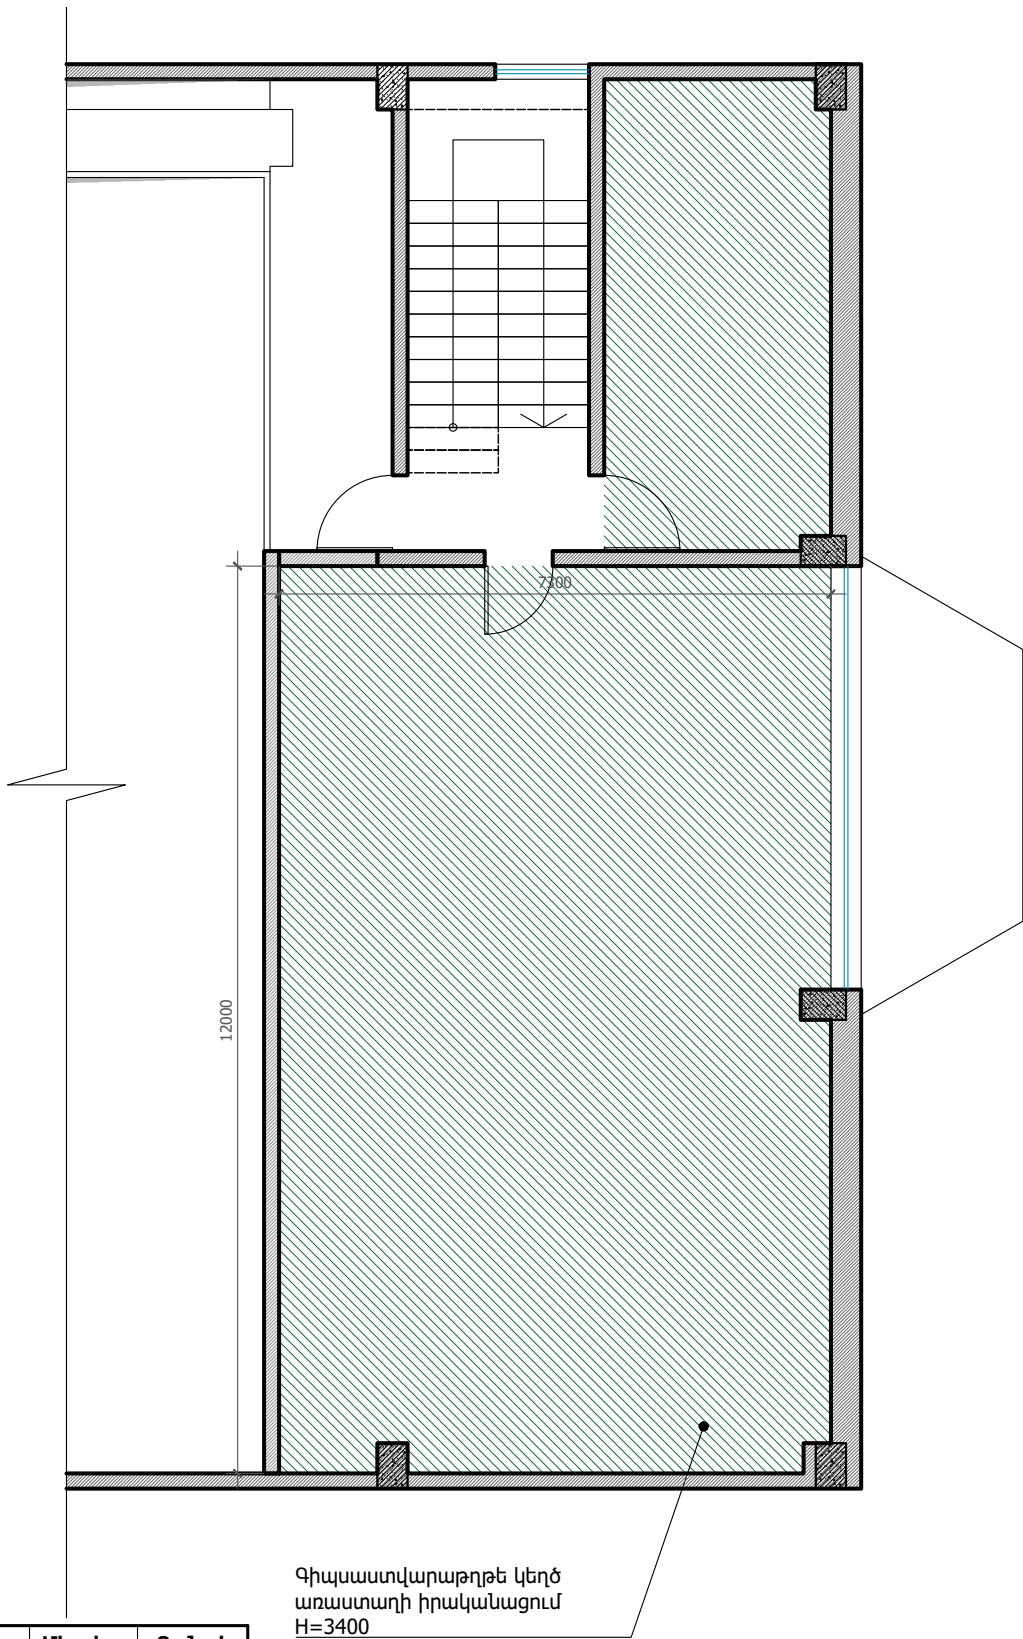

Գիպսաստվարաթղթե կեղծ
առաստաղի իրականացում
H=3400

ՊԱՅՄԱՆԱԿԱՆ ՆՇԱՆՆԵՐ

- Ավելացվող պատ
- Մամլոգրանիտե հատակ
- Վինիլային հատակ
- Կեղծ առաստաղ
- Շրիշակ

Նախագծող

sp2.am ///



Պատվիրատու

GIZ

Deutsche Gesellschaft
für Internationale
Zusammenarbeit (GIZ)
GmbH

Նախագիծ

Եղեգևաձորի
մարզադպրոցի
մասնակի
վերանորոգման
նախագիծ

Հասցե

Վայոց ձորի մարզ,
ք. Եղեգևաձոր

Նախագիծ համար /

2516_06

Փուլ / Ն

Անվանում /

Երկրորդ հարկի
վերանորոգման
հատակագիծ

Մասշտաբ / 100

Թերթ / Ե-08

Ամսաթիվ / 01.10.2025


ՆԳԾ՝

Ս. Պետրոսյան

ճարտարապետ

Գ. Խաչատրյան

Դ-1

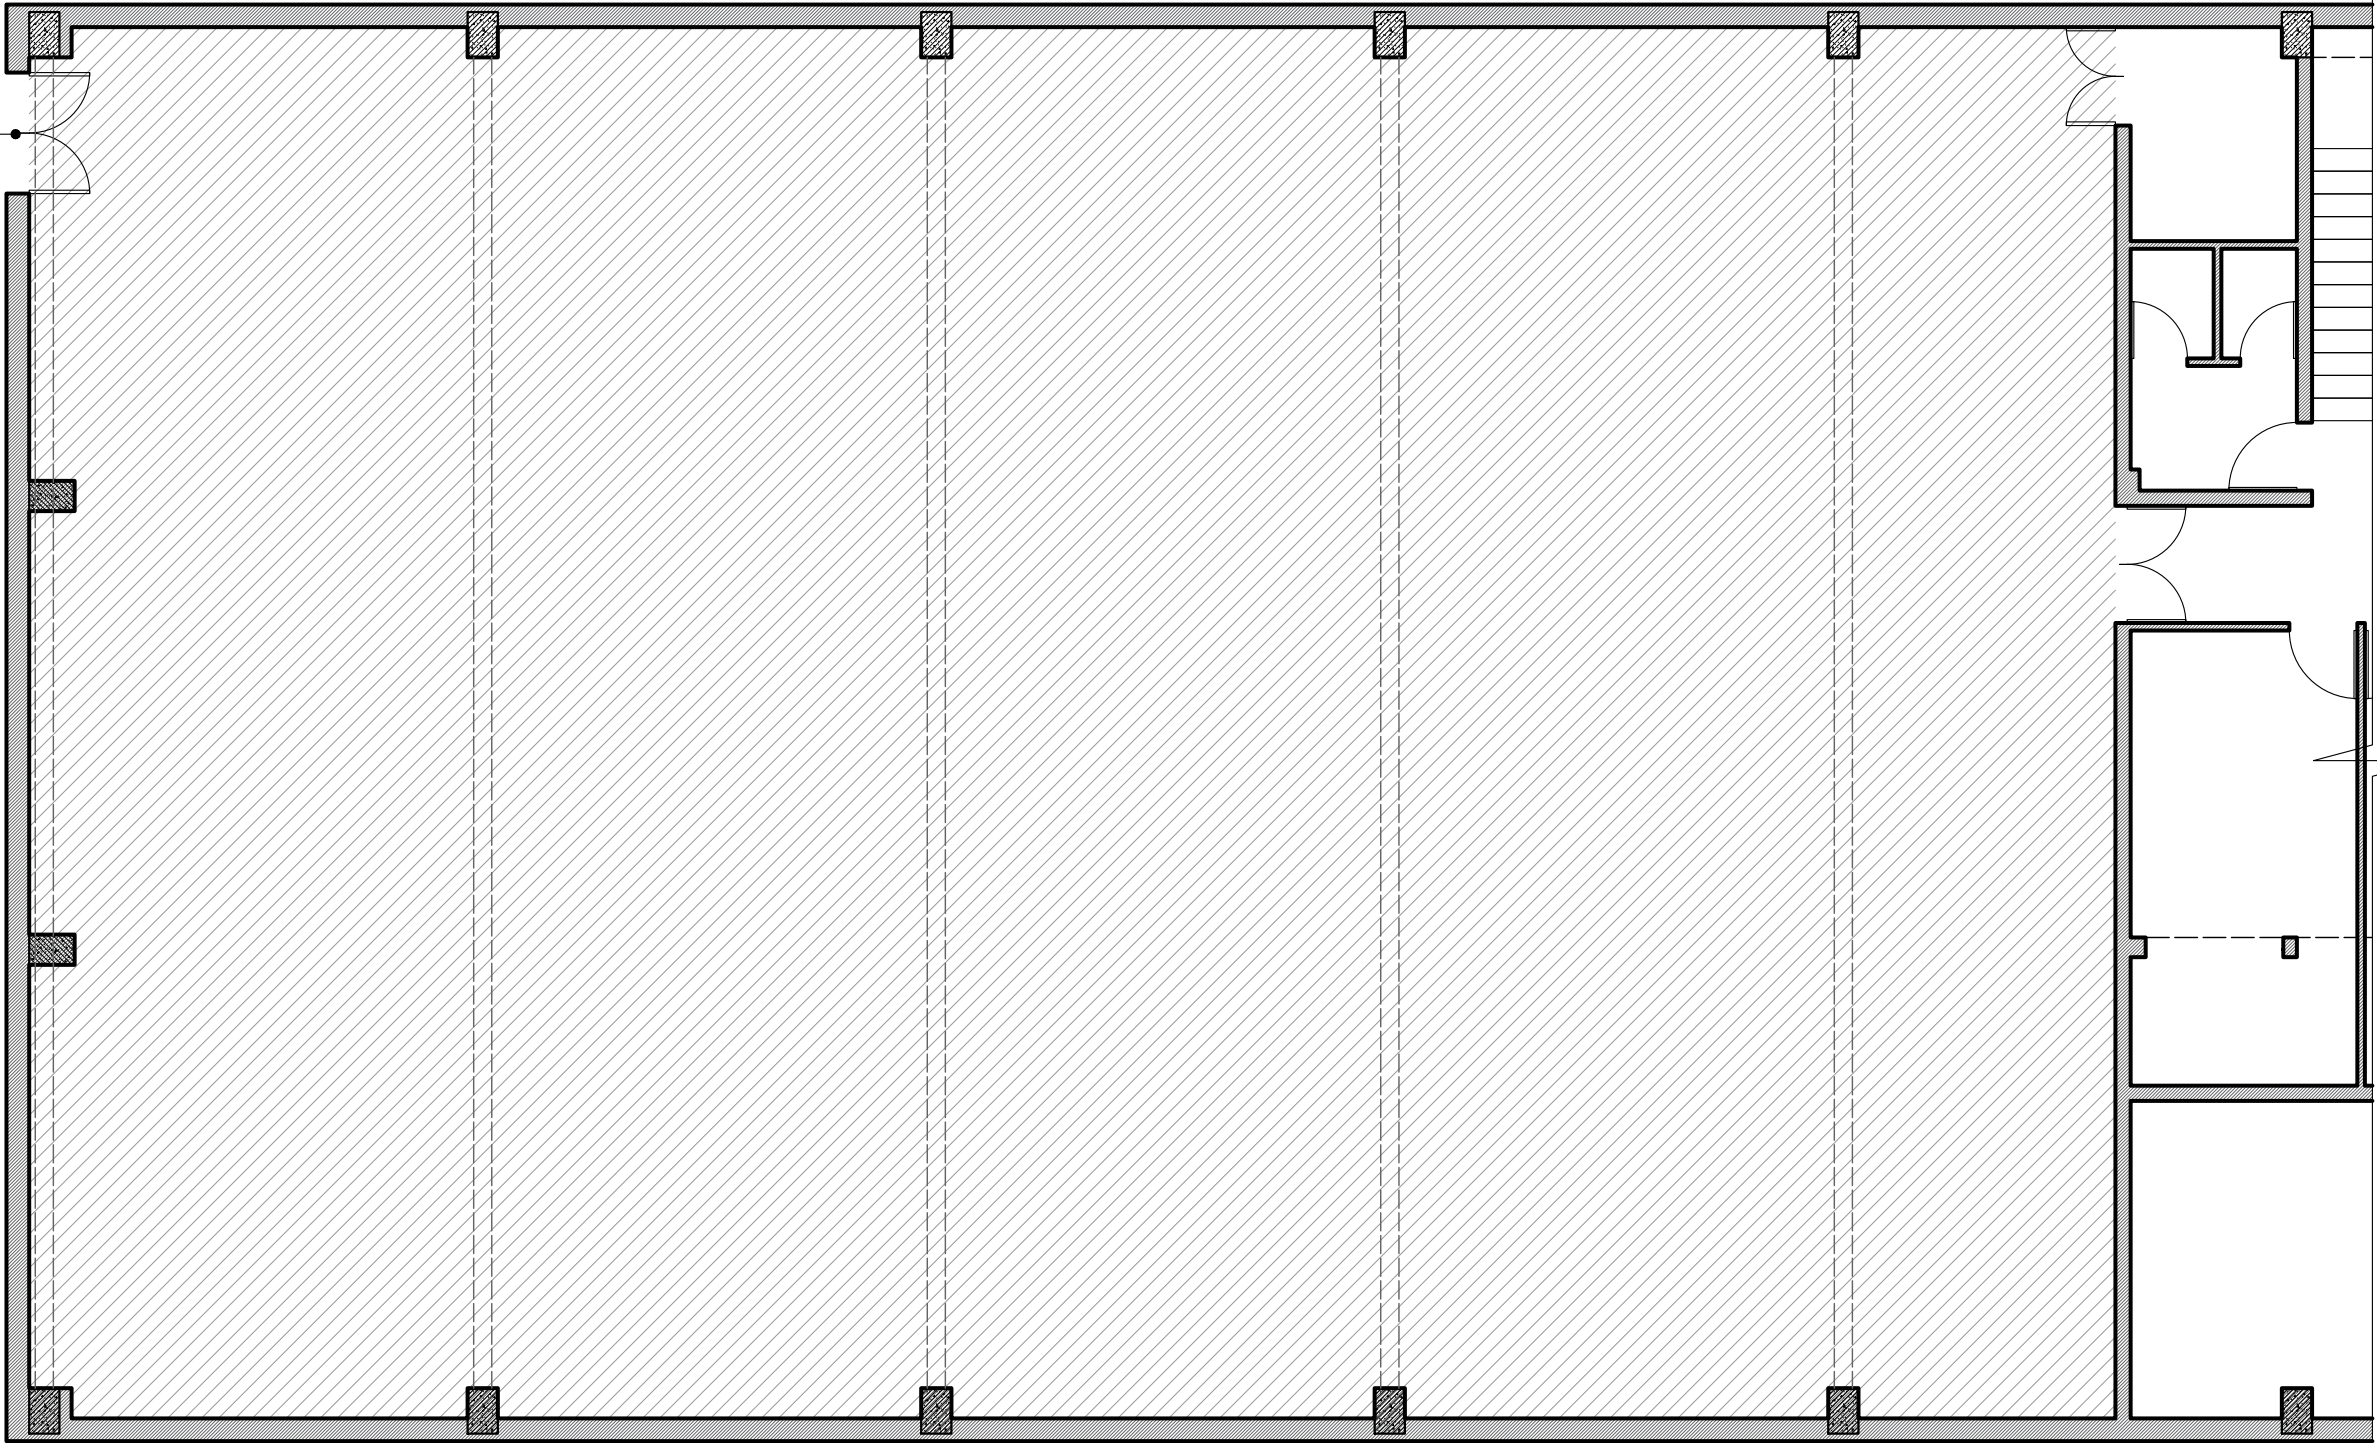

ՄԱՐԶԱԴԱՐԱՆԻԾ. ՆՈՐՈԳՄԱՆ ԱՇԽԱՏԱՆՔՆԵՐ

ԳԳ	Անվանում	Միավոր	Քանակ
1	Հատակի հարթեցում g/ա շերտով 30-50մմ	մ²	506.00
2	Վինիլային հատակ	մ²	506.00
3	Պատերի ներկում լատեքսային ներկով, ծեփամածկումով h=7800մմ	մ²	788.58
4	Ծածկի և պատի հանգույցի անցքերի մշակում	մ²	90.99
5	Ծածկի ներկում փոշեցիրով, սպիտակ	մ²	768.00
6	Մետաղական պաշտպանչի ցանց, ամրացումներով, սպիտակ 2000×5600մմ	հատ	8



Առացաղի և պատերի հանգույցի մշակման եկթակա հատվածի օրինակ

ՊԱՅՄԱՆԱԿԱՆ ՆՇԱՆՆԵՐ

////, Վինիլային հատակ

Նախագծող

sp2.am ///



Պատվիրատու

GIZ

Deutsche Gesellschaft
für Internationale
Zusammenarbeit (GIZ)
GmbH

Նախագիծ

Եղեգևաձորի
մարզադպրոցի
մասնակի
վերանորոգման
նախագիծ

Հասցե

Վայոց ձորի մարզ,
ք. Եղեգևաձոր

Նախագիծ համար /

2516_06

Փուլ / Ն

Անվանում /

Դահլիճի
վերանորոգման
հատակագիծ 1/2

Մասշտաբ / 100

Թերթ / Ը-09


Ամսաթիվ / 01.10.2025

ՆԳԾ՝

Ս. Պետրոսյան

Ճարտարապետ

Գ. Խաչատրյան

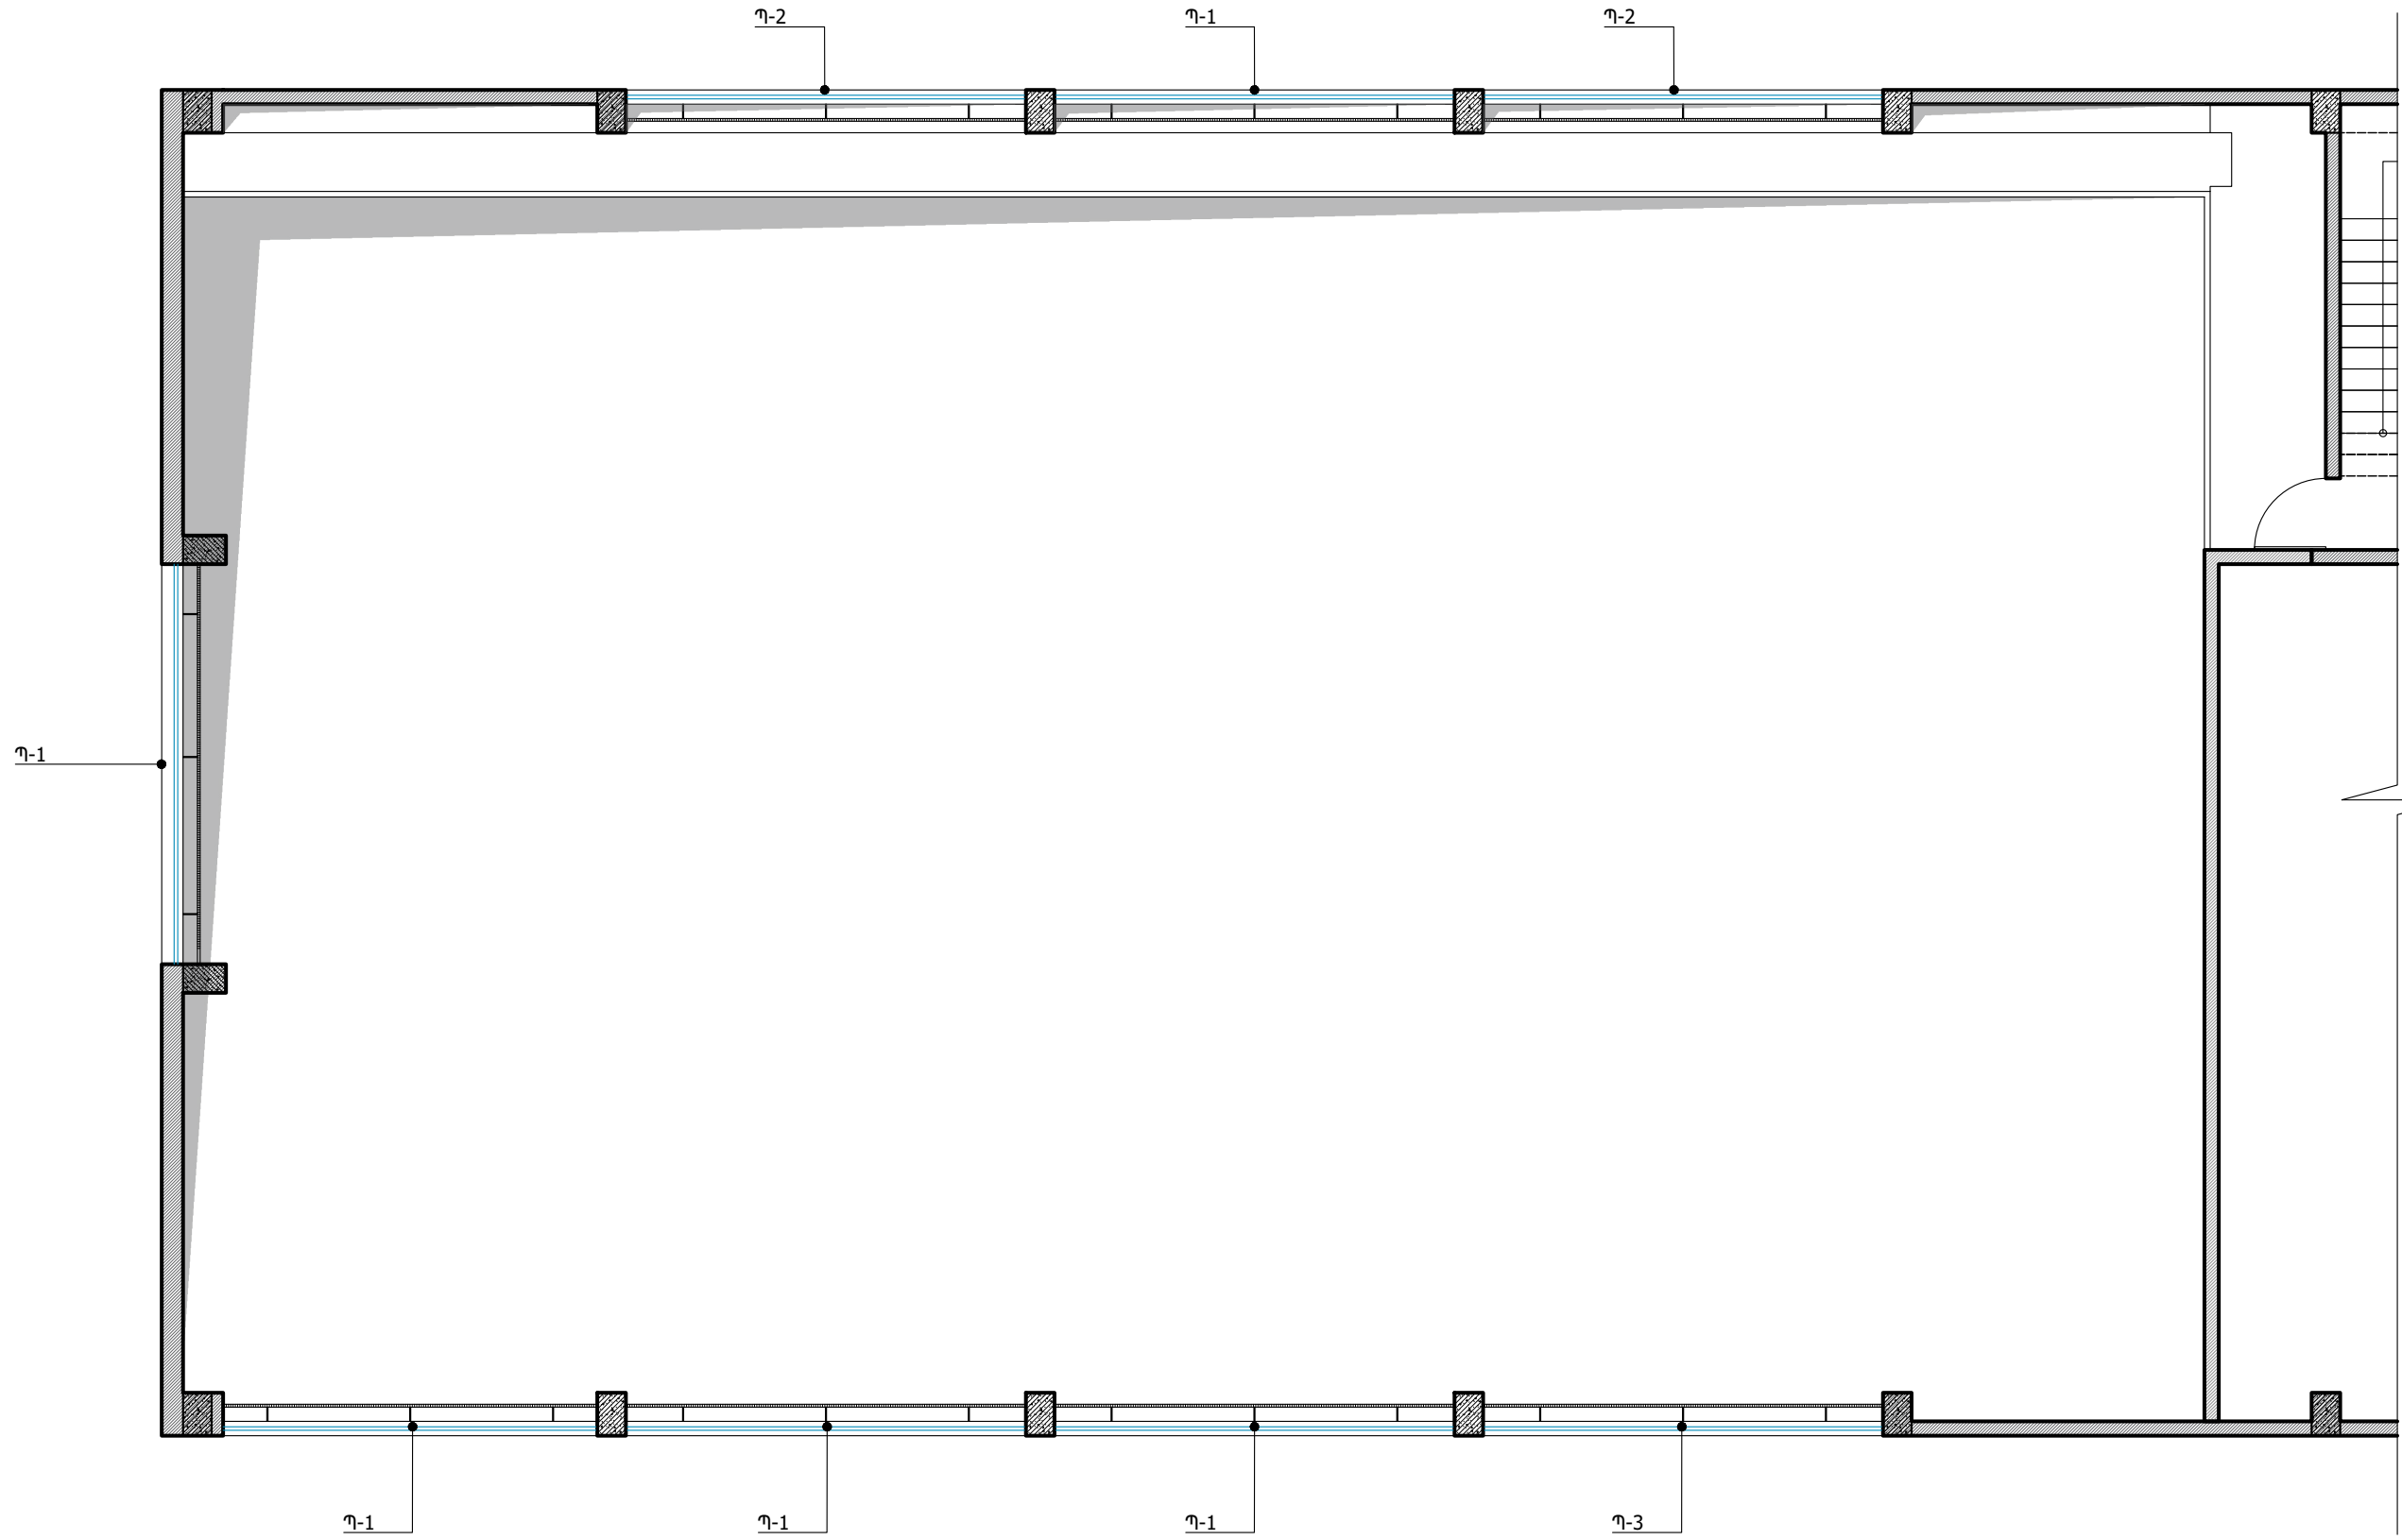

Նախագծող
sp2.am ///

Պատվիրատու
GIZ
Deutsche Gesellschaft
für Internationale
Zusammenarbeit (GIZ)
GmbH

Նախագիծ
Եղեգևաձորի
մարզադպրոցի
մասնակի
վերանորոգման
նախագիծ

Հասցե
Վայոց ձորի մարզ,
ք. Եղեգևաձոր

Նախագիծ համար /
2516_06

Փուլ / Ն
Անվանում /

Դահլիճի
վերանորոգման
հատակագիծ 2/2

Մասշտաբ / 100
Թերթ / Ե-10
Ամսաթիվ / 01.10.2025
ՆԳԾ՝
Ս. Պետրոսյան
Ճարտարապետ
Գ. Խաչատրյան



L-3. Առաստաղին ամրացվող լուսատու




L-4. Ներդրվող լուսատու



L-5. Գծային կախովի լուսատու

ԱՌԱՋԻՆ ՀԱՐԿ. ԷԼԵԿՏՐԱԿԱՆՈՒԹՅՈՒՆ

ՀՀ		Անվանում	Միավոր	Քանակ
1		L-3. Առաստաղին դրվող լուսատու	հատ	10
2		L-4. Ներդրվող լուսատու	հատ	10
3		L-5. Կախովի գծային լուսատու	հատ	6
4		Օդաքարշ	հատ	6
5		Անջատիչ երկստեղն	հատ	1
6		Անջատիչ մեկստեղն	հատ	8
7		Վարդակ	հատ	5

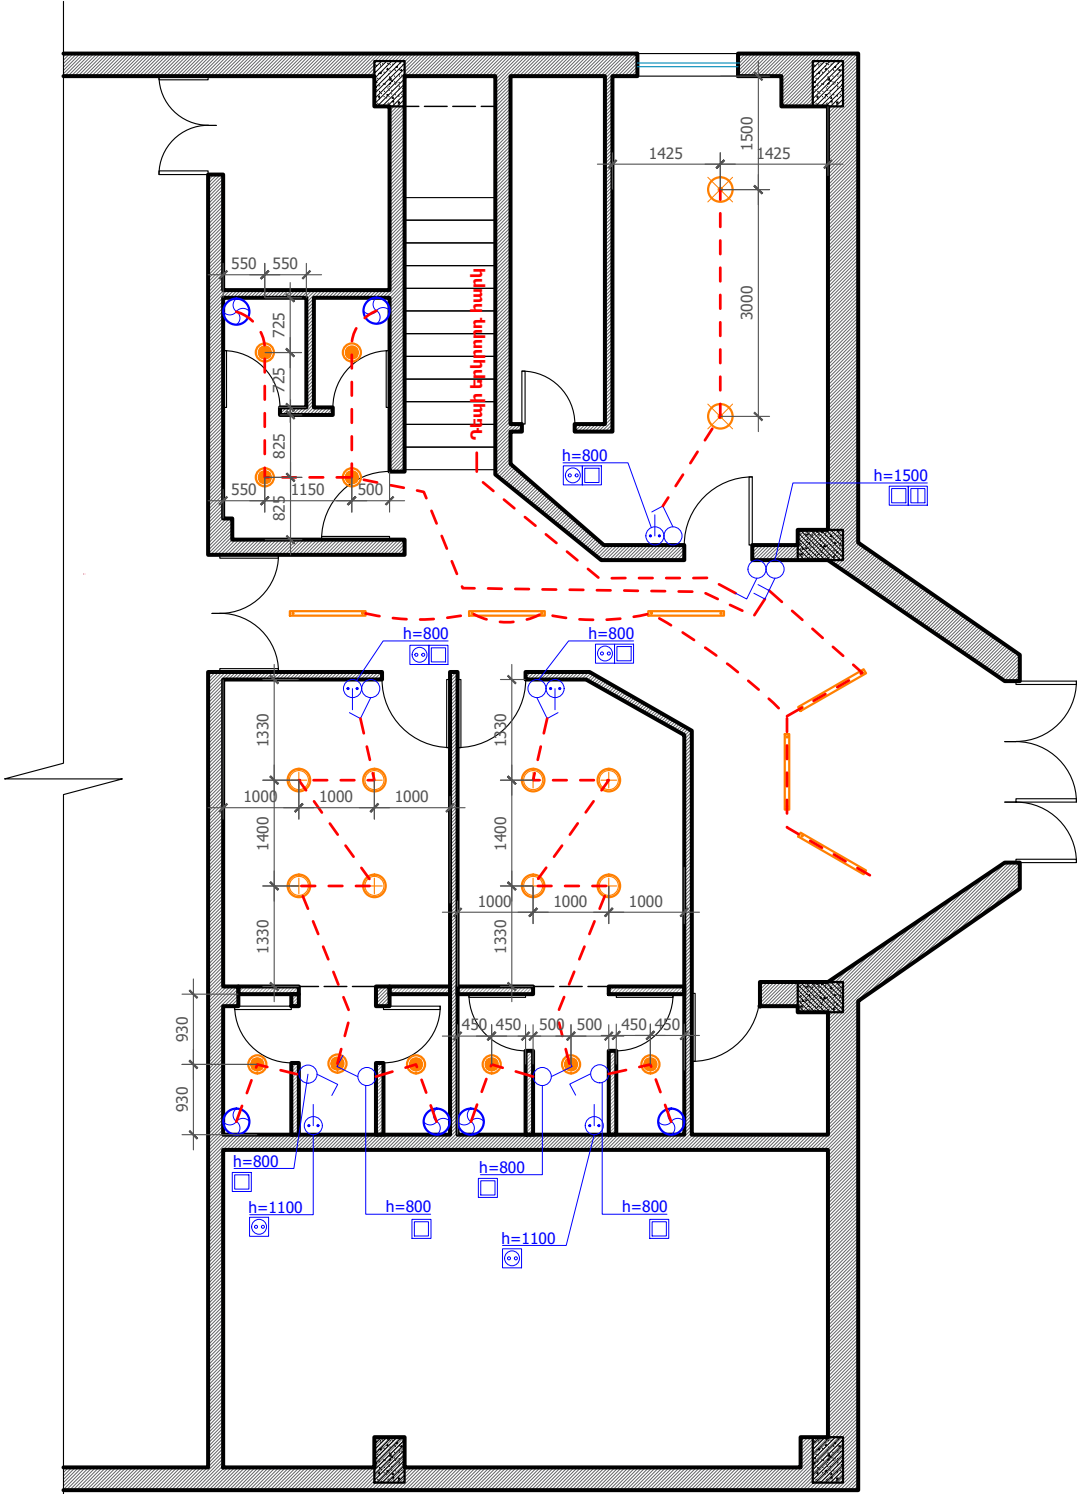

ՊԱՅՄԱՆԱԿԱՆ ՆՇԱՆՆԵՐ

-
- Մեկստեղն անջատիչ

Երկստեղն անջատիչ

Վարդակ հողանցումով

Օդաքարշ

L-1. Հզոր կախովի լուսատու

L-2. Հզոր ներդրվող լուսատու

L-3. Առաստաղին դրվող լուսատու

L-4. Ներդրվող լուսատու

L-5. Կախովի գծային լուսատու

L-6. Պատին ամրացվող լուսատու

Ճանապարհորդություն՝ Լուսատուների ընտրությունը և գույնը համաձայնեցնել նախագծողի հետ

Նախագծող

sp2.am ///

Պատվիրատու

GIZ

Deutsche Gesellschaft für Internationale Zusammenarbeit (GIZ) GmbH

Նախագիծ

Եղեգևաձորի մարզադպրոցի մասնակի վերանորոգման նախագիծ

Հասցե

Վայոց ձորի մարզ, ք. Եղեգևաձոր

Նախագիծ համար /

2516_06

Փուլ / Ն

Անվանում /

Առաջին հարկի էլեկտրականության հատակագիծ

Մասշտաբ / 100

Թերթ / Ծ-11


Ամսաթիվ / 01.10.2025

ՆԳԾ՝

Ս. Պետրոսյան


Ճարտարապետ

Գ. Խաչատրյան

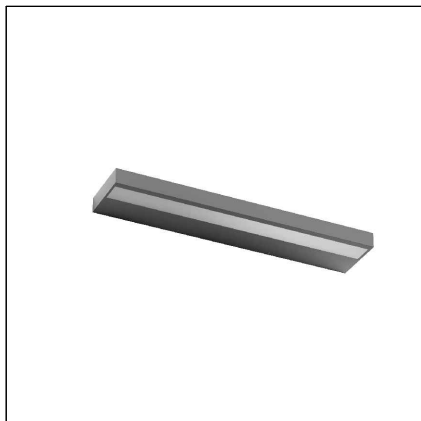

ԵՐԿՐՈՐԴ ՀԱՐԿ. ԷԼԵԿՏՐԱԿԱՆՈՒԹՅՈՒՆ

ՀՀ		Անվանում	Միավոր	Քանակ
1		L-2. Լուսատու կեղծ առաստաղի մեջ ներդրված, 4000-5000K	հատ	10
2		L-3. Առաստաղին դրվող լուսատու	հատ	2
3		L-6. Պատին ամրացվող լուսատու	հատ	4
4		Անջատիչ մեկստեղն	հատ	2
5		Վարդակ	հատ	3

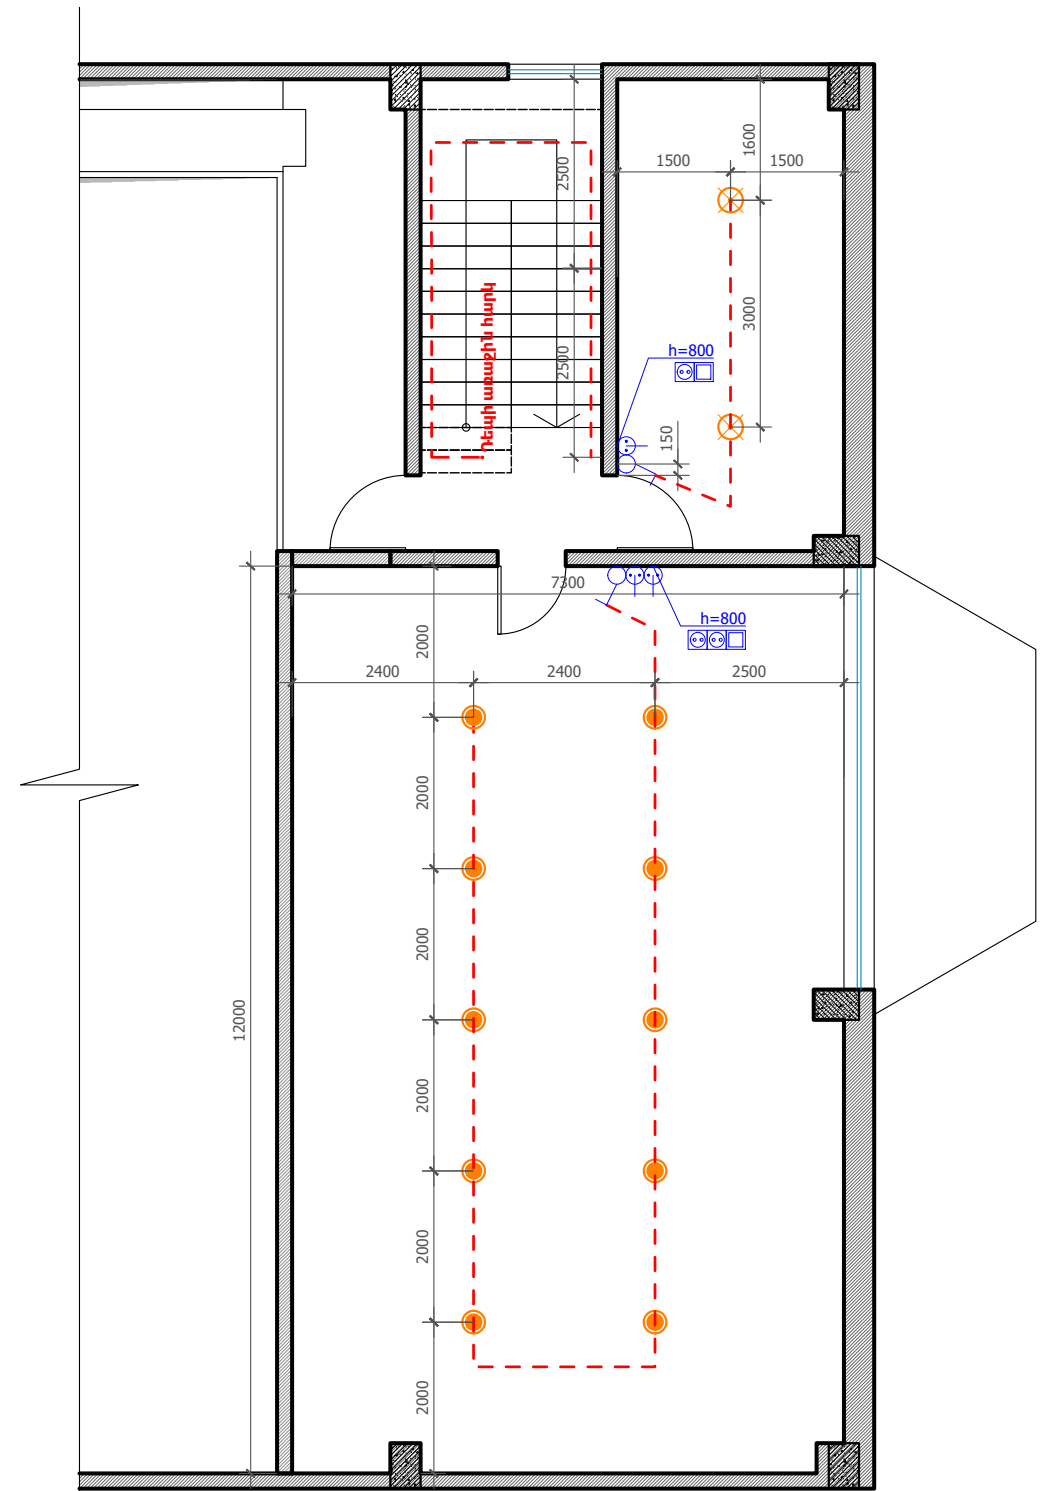

ՊԱՅՄԱՆԱԿԱՆ ՆՇԱՆՆԵՐ

- | | | | |
|---|--------------------|---|-------------------------------|
|  | Մեկստեղն անջատիչ |  | L-1. Հզոր կախովի լուսատու |
|  | Երկստեղն անջատիչ |  | L-2. Հզոր Ներդրվող լուսատու |
|  | Վարդակ հողանցումով |  | L-3. Առաստաղին դրվող լուսատու |
|  | Օդաքարշ |  | L-4. Ներդրվող լուսատու |
| | |  | L-5. Կախովի գծային լուսատու |
| | |  | L-6. Պատին ամրացվող լուսատու |

Ճանաթություն՝ Լուսատուների ընդությունը և գույնը համաձայնեցնել նախագծողի հետ

Նախագծող

sp2.am ///



Պատվիրատու

GIZ

Deutsche Gesellschaft
für Internationale
Zusammenarbeit (GIZ)
GmbH

Նախագիծ

Եղեգնաձորի
մարզադպրոցի
մասնակի
վերանորոգման
նախագիծ

Հայր

Վալոնգ ձորի մարզ,
ք. Եղեգնաձոր

Նախագիծ համար /

2516_06

 $\Phi n_L / \tau$

Անվանում /

Երկրորդ հարկի
Էլեկտրականության
հատակագիծ

Մասշտաբ / 100

Թերթ / Ծ-12

Ամսաթիվ / 01.10.2025


٧٩٨'

Ս. Պետրոսյան

ճարտարապետ

Գ. Խաչատրյան 

Լարանացումները իրականացնել
հեծանների երկայնքում

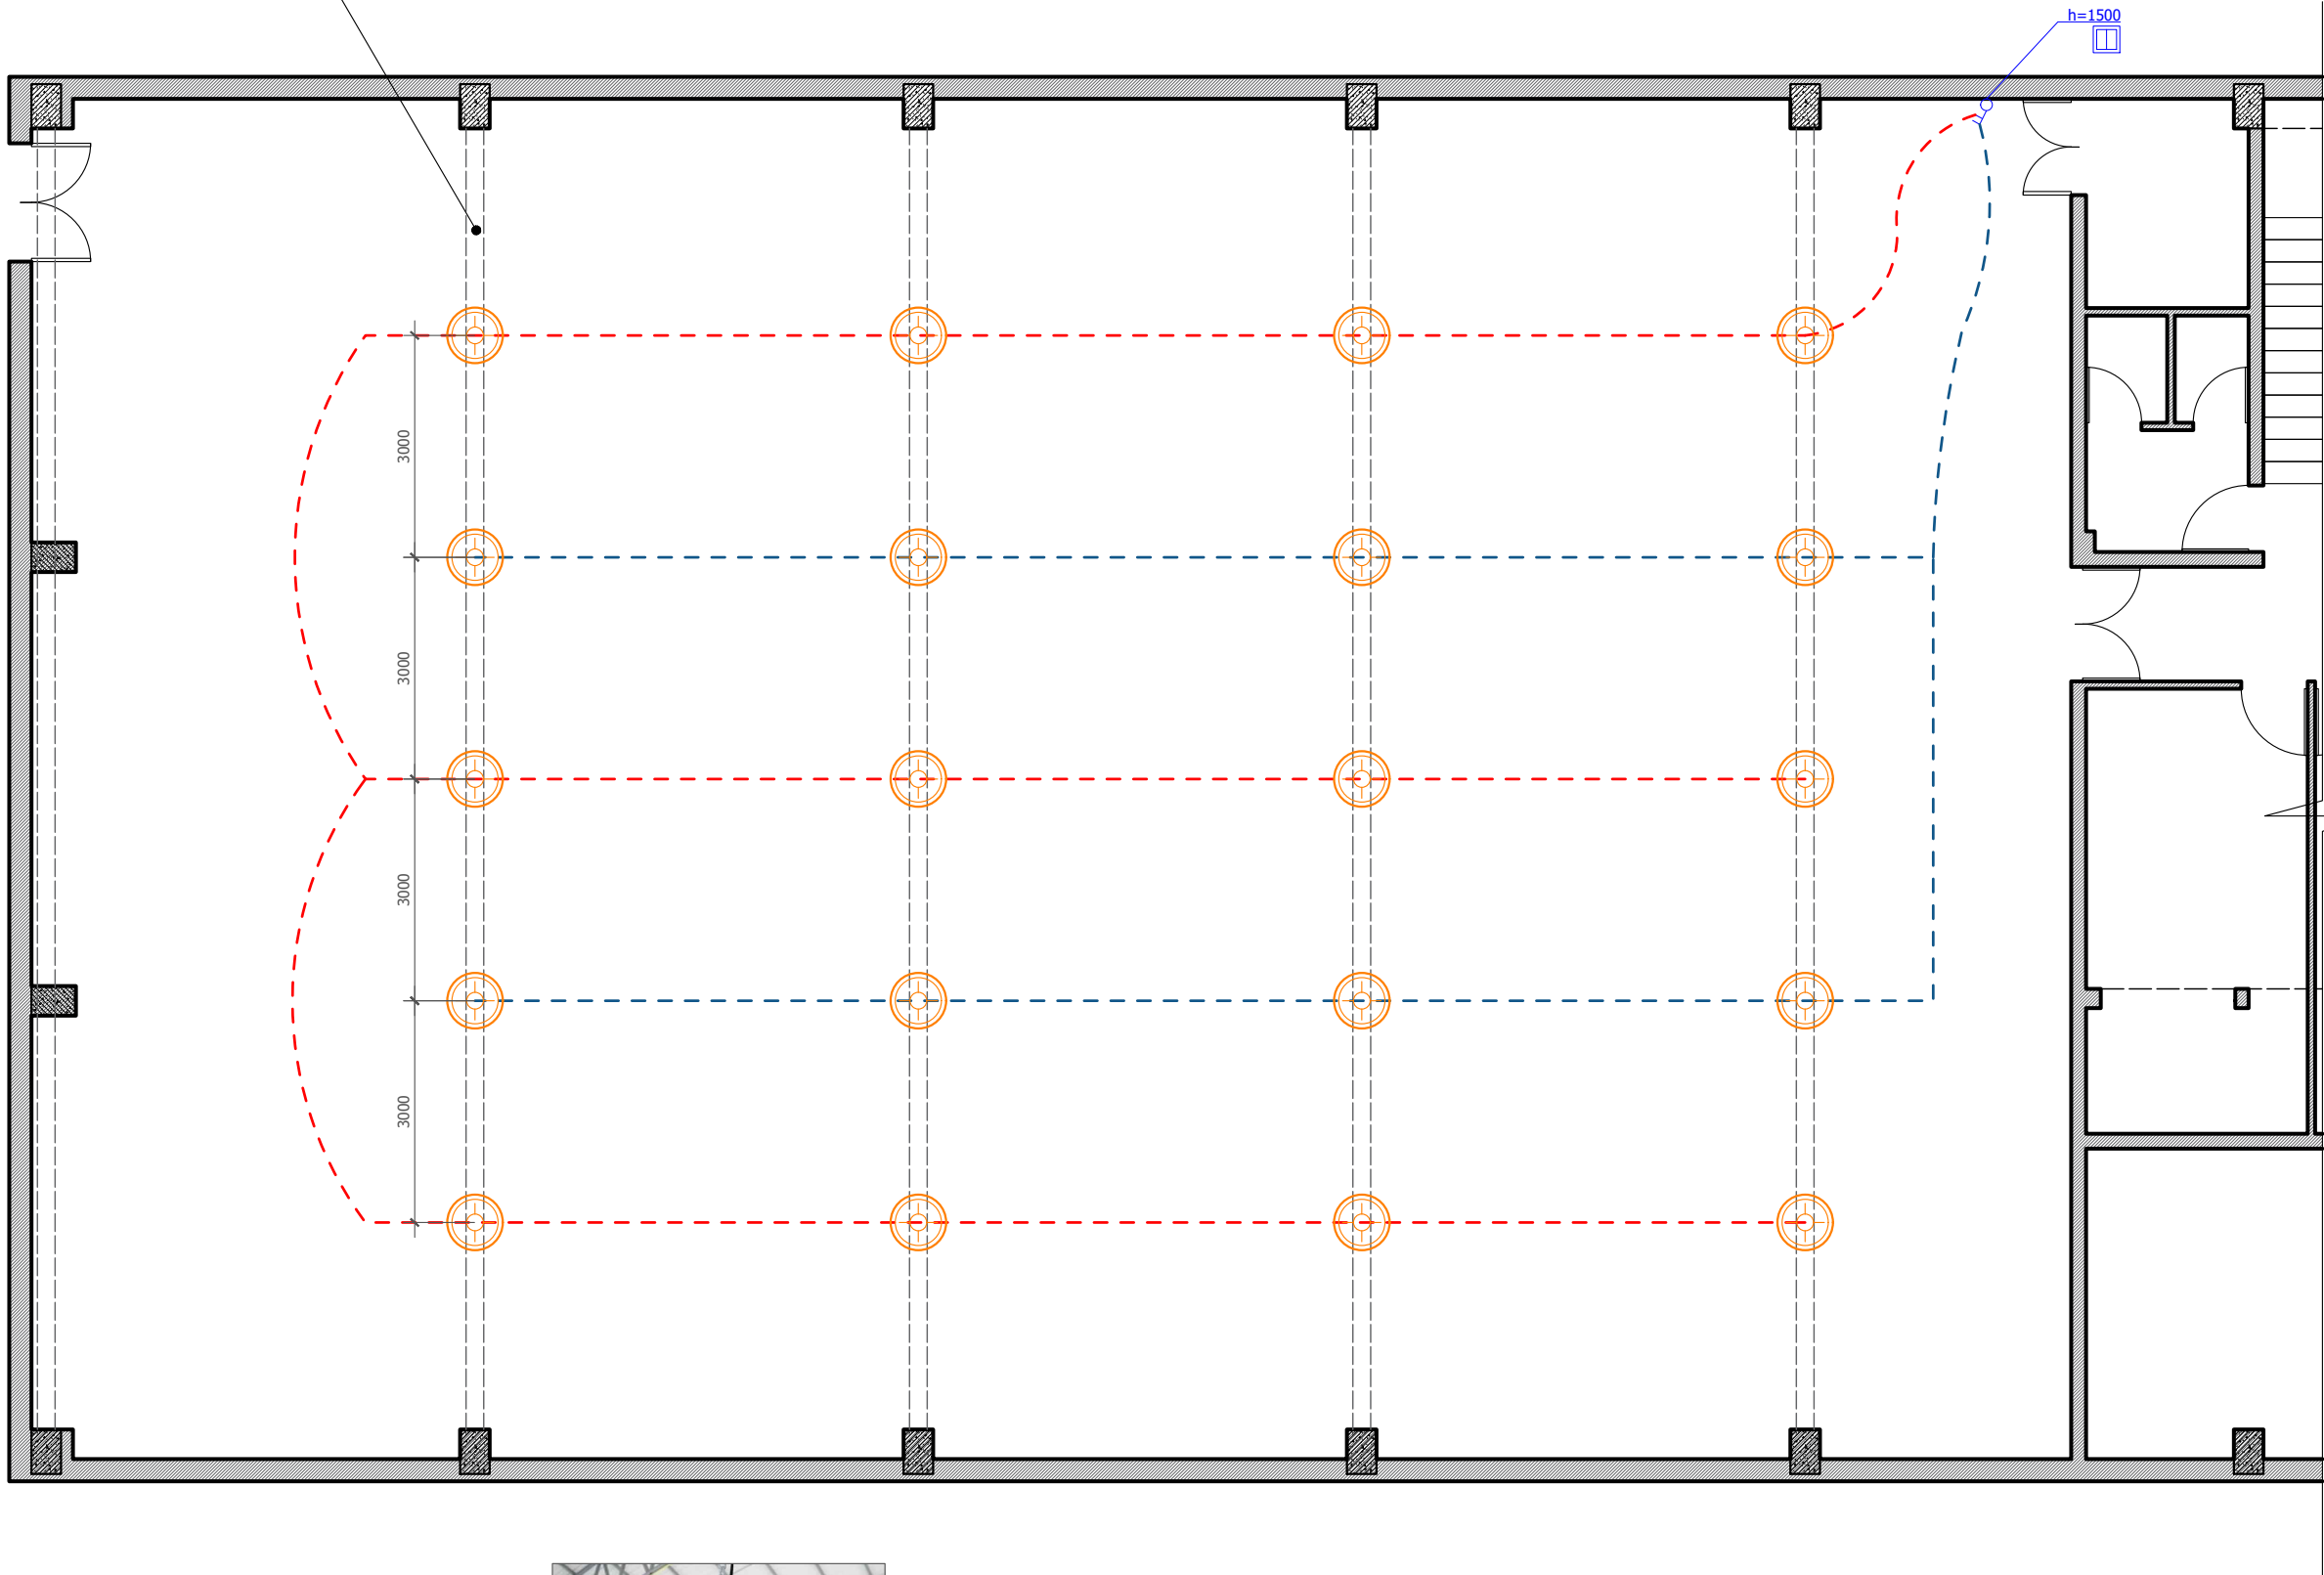

Նախագծող

sp2.am ///

Պատվիրատու

GIZ

Deutsche Gesellschaft
für Internationale
Zusammenarbeit (GIZ)
GmbH

Նախագիծ

Եղեգևաձորի
մարզադպրոցի
մասնակի
վերանորոգման
նախագիծ

Հասցե

Վայոց ձորի մարզ,
ք. Եղեգևաձոր

Նախագիծ համար /

2516_06

Փուլ / Ն

Անվանում /

Դահլիճի
Էլեկտրականության
հատակագիծ

Մասշտաբ / 100

Թերթ / Ը-13

Ամսաթիվ / 01.10.2025

ՆԳԾ՝

Ս. Պետրոսյան

Ճարտարապետ

Գ. Խաչատրյան

ՄԱՐԶԱԴԱՅԼԻՃ. ԷԼԵԿՏՐԱԿԱՆՈՒԹՅՈՒՆ

ՀՀ	Անվանում	Միավոր	Քանակ
1	L-1. Լուսատու՝ հեծանին ամրացվող, 4000-5000K, ≥ 22500 լումեն հզորությամբ	հատ	20
2	Անջատիչ երկստեղն	հատ	1




L-1. Լուսատուի օրինակ,
ամրացումը հեծանի ստորին երեսին

ՊԱՅՄԱՆԱԿԱՆ ՆՇԱՆՆԵՐ

- Մեկստեղն անջատիչ
- Երկստեղն անջատիչ
- Վարդակ հողանցումով
- Օդաքարշ
- L-1. Հզոր կախովի լուսատու
- L-2. Հզոր ներդրվող լուսատու
- L-3. Առաստաղին դրվող լուսատու
- L-4. Ներդրվող լուսատու
- L-5. Կախովի գծային լուսատու
- L-6. Պատին ամրացվող լուսատու

Ծանոթություն՝ Լուսատուների ընրությունը և գույնը համաձայնեցնել նախագծողի հետ

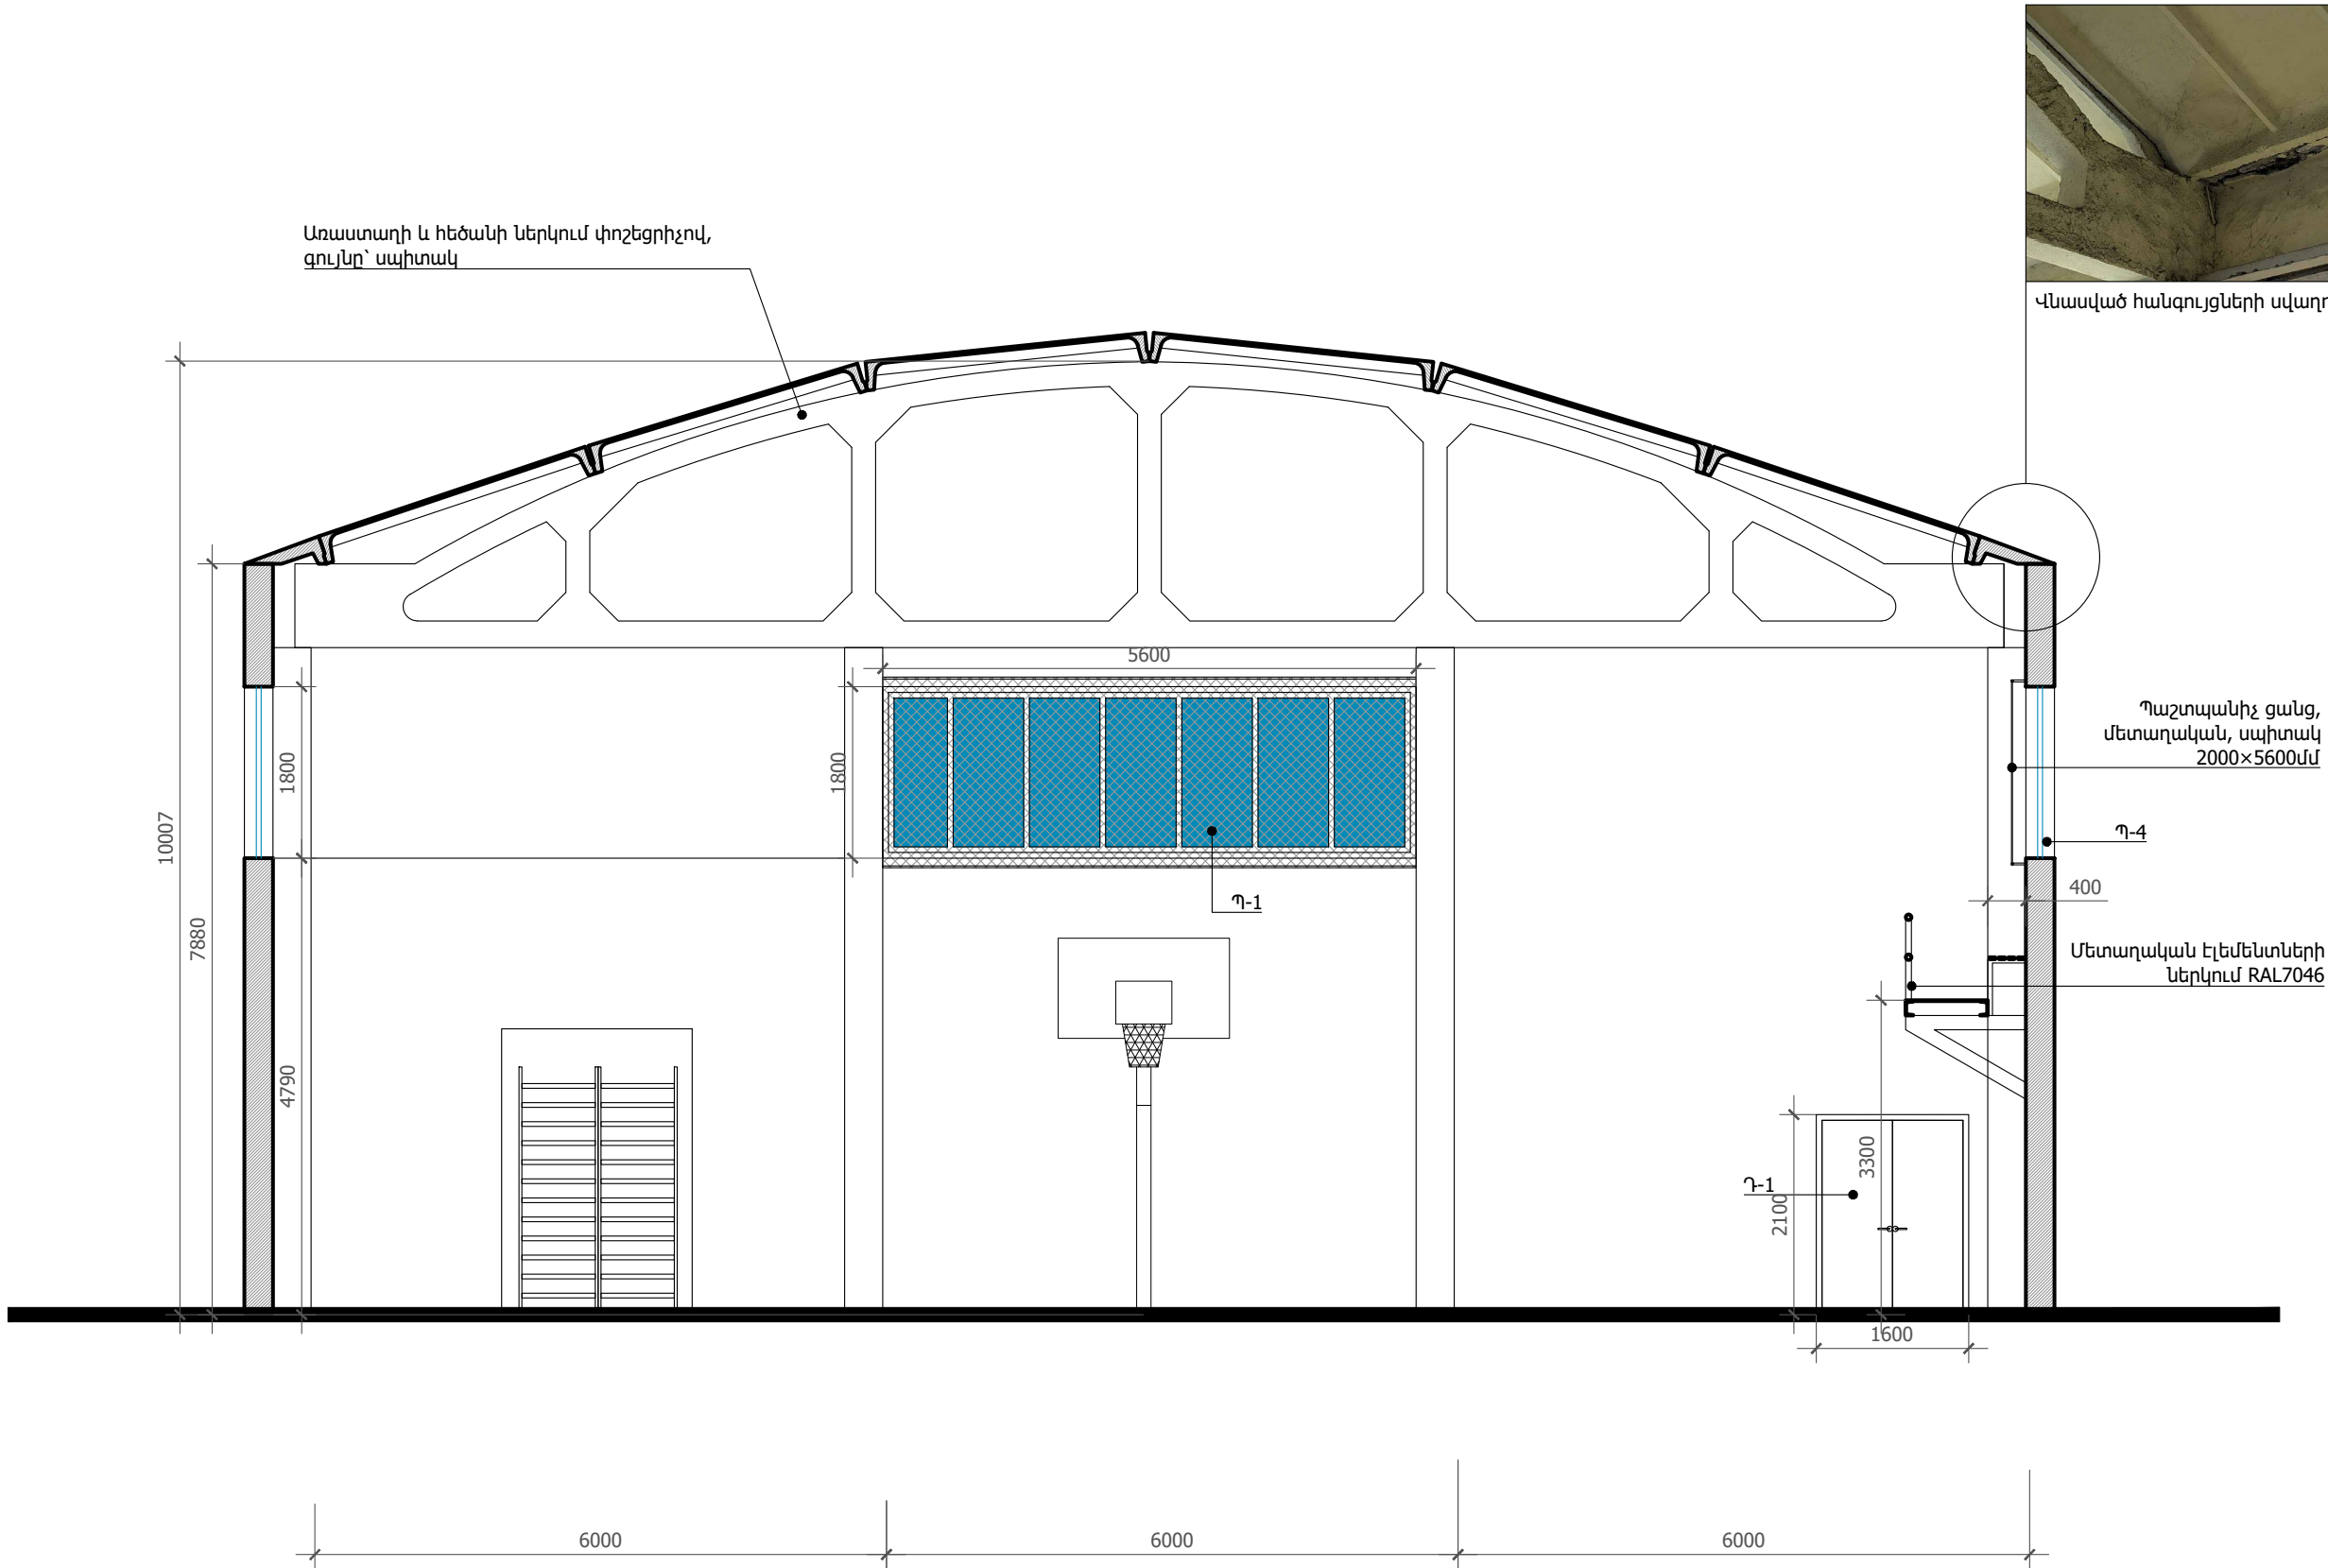

Նախագծող

sp2.am ///



Պատվիրատու

GIZ

Deutsche Gesellschaft
für Internationale
Zusammenarbeit (GIZ)
GmbH

Նախագիծ

Եղեգևաձորի
մարզադպրոցի
մասնակի
վերանորոգման
նախագիծ

Հասցե

Վայոց ձորի մարզ,
ք. Եղեգևաձոր

Նախագիծ համար /

2516_06

Փուլ / Ն

Անվանում /

Կտրվածք 1

Մասշտաբ / 75

Թերթ / Ե-14


Ամսաթիվ / 01.10.2025

ՆԳԾ՝


Ս. Պետրոսյան

Ճարտարապետ

Գ. Խաչատրյան

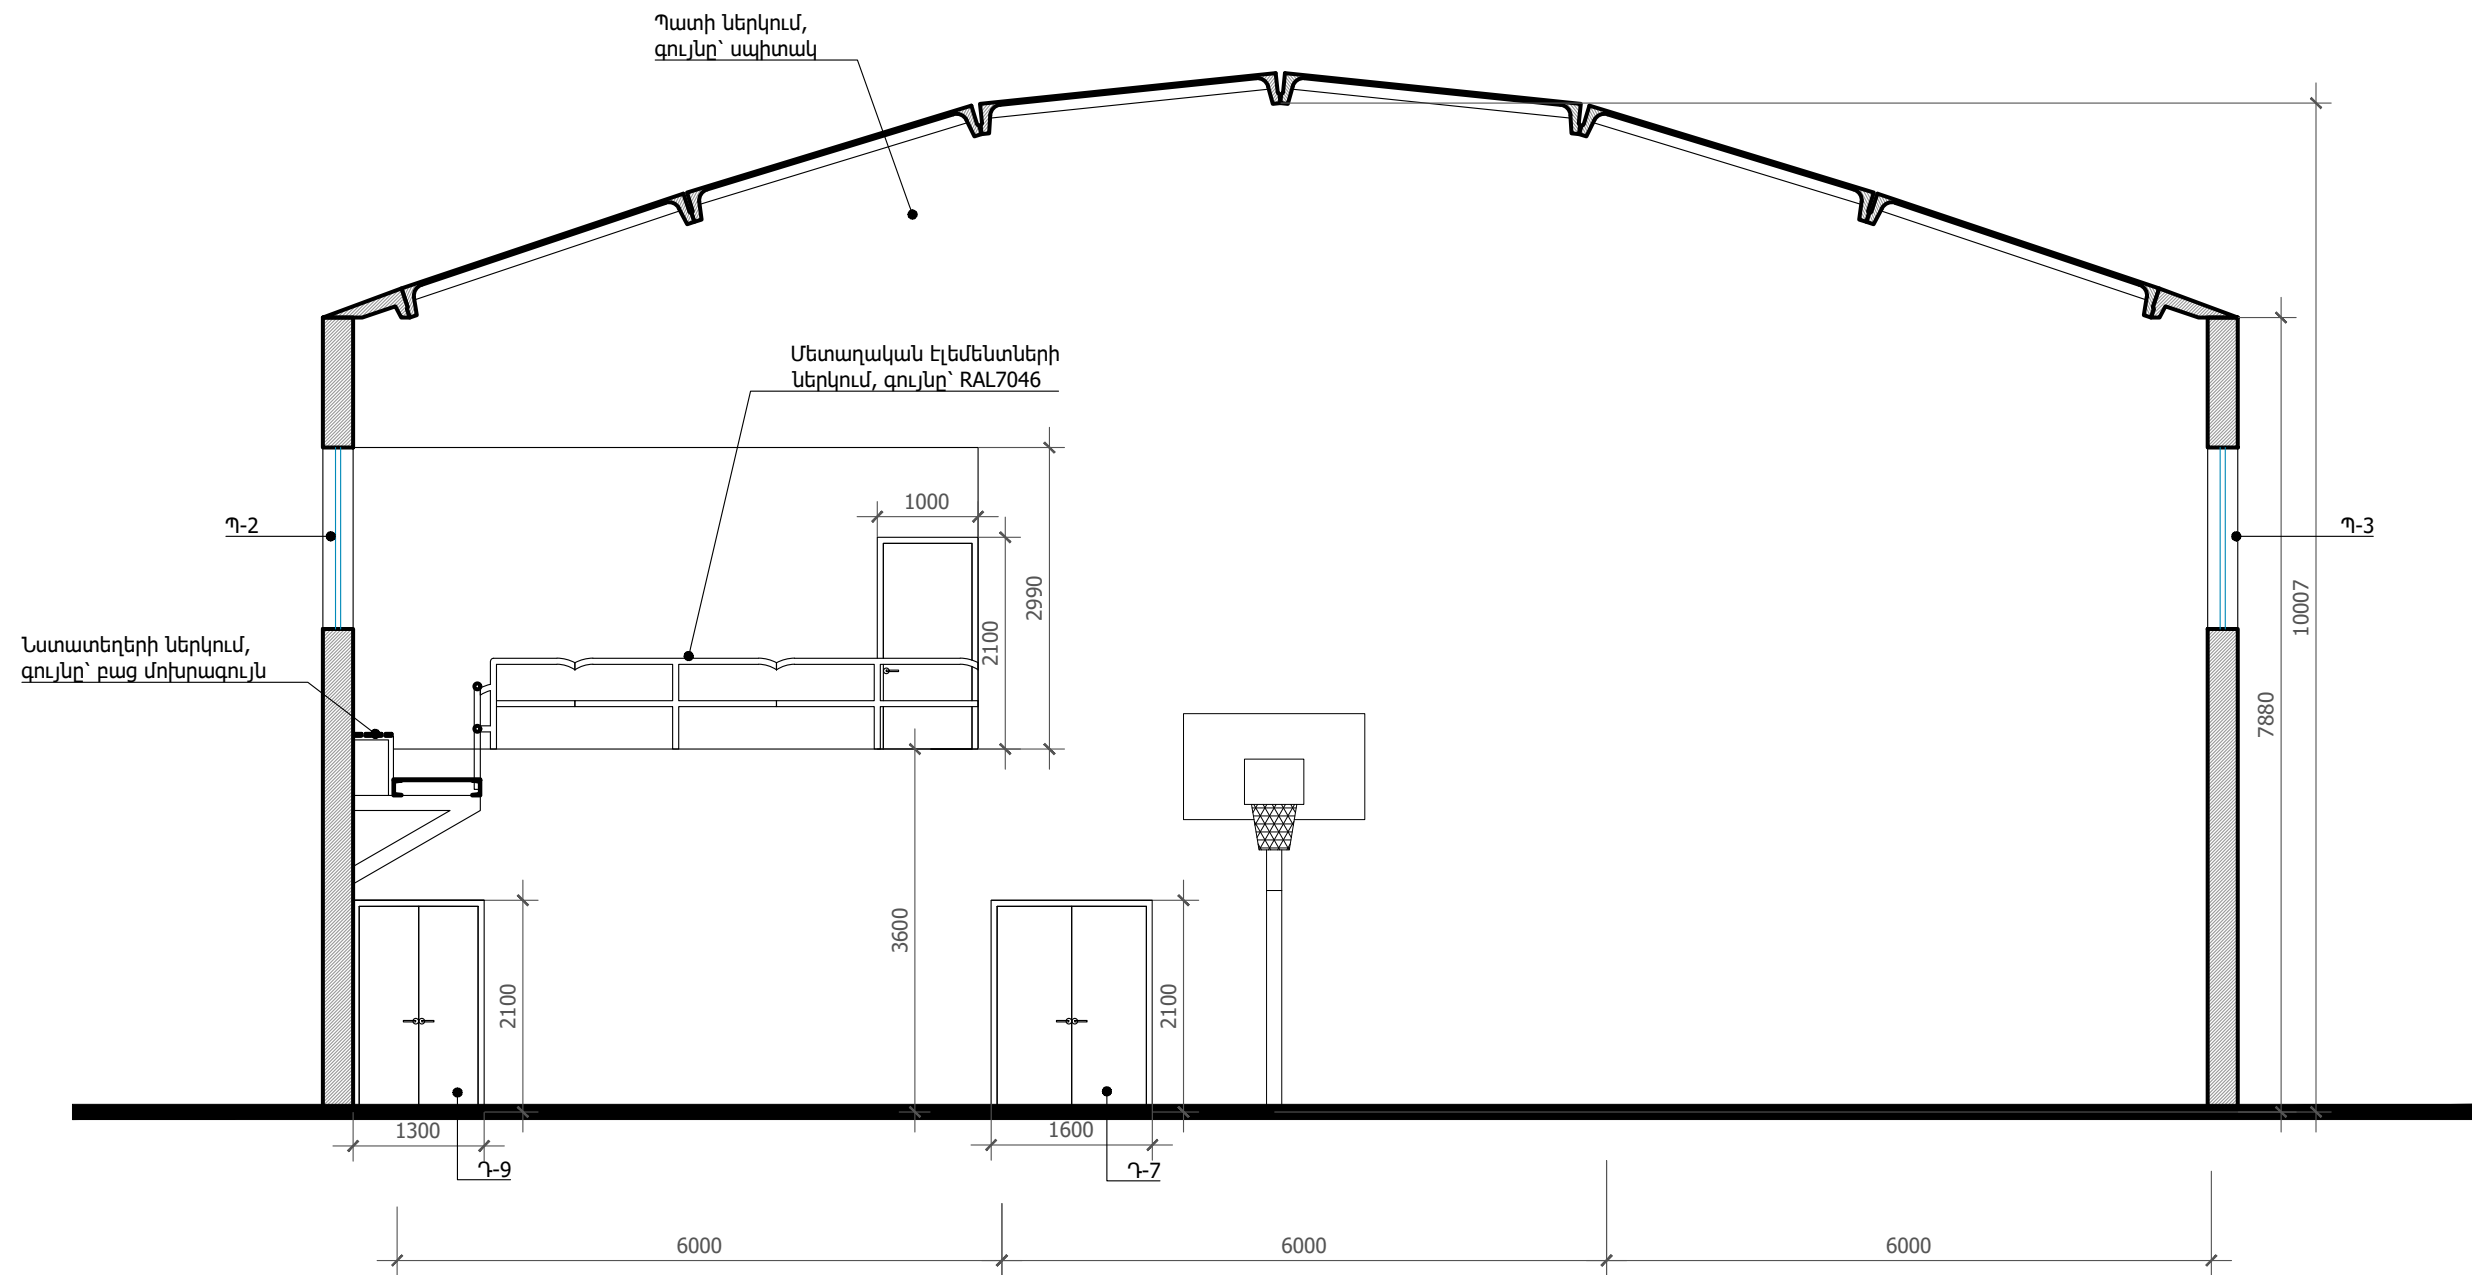

Նախագծող
sp2.am ///
Պատվիրատու
GIZ
Deutsche Gesellschaft für Internationale Zusammenarbeit (GIZ) GmbH
Նախագիծ
Եղեգևաձորի մարզադպրոցի մասնակի վերանորոգման նախագիծ
Հասցե
Վայոց ձորի մարզ, ք. Եղեգևաձոր
Նախագիծ համար /
2516_06
Փուլ / Ն
Անվանում /
Կտրվածք 2
Մասշտաբ / 75
Թերթ / Ե-15
Ամսաթիվ / 01.10.2025
ՆԳԾ՝
Ս. Պետրոսյան
Ճարտարապետ
Գ. Խաչատրյան

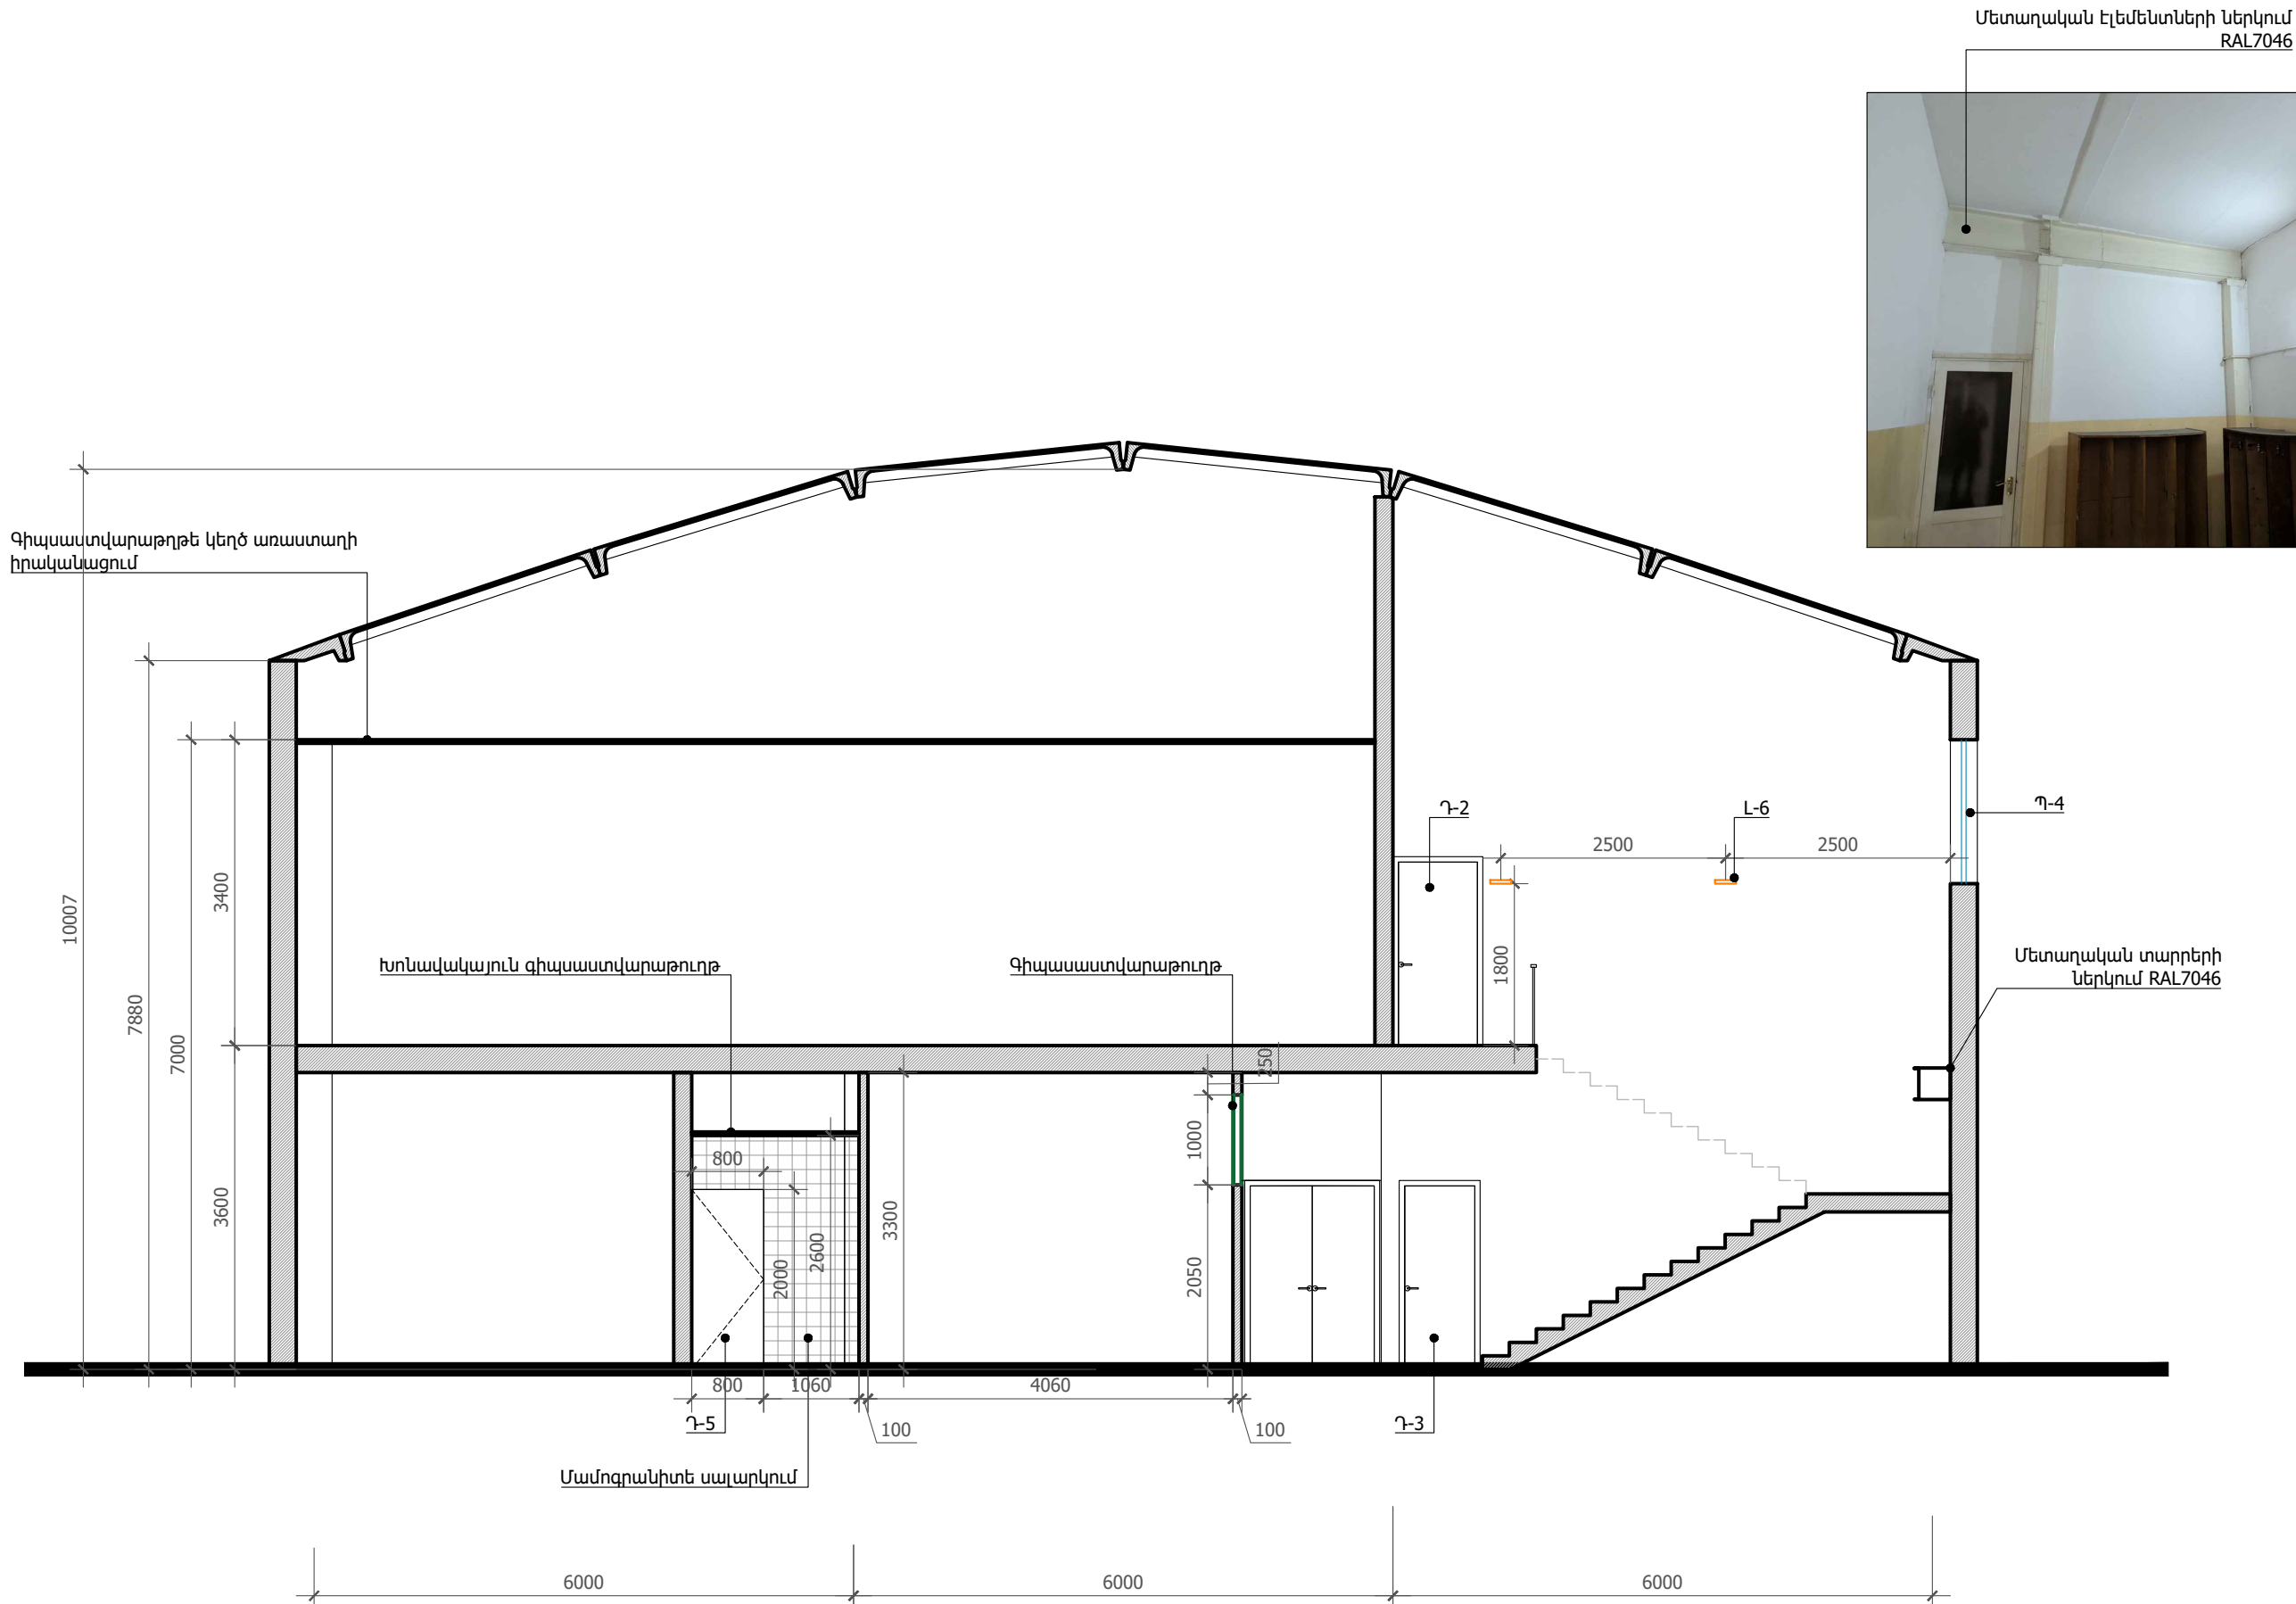

Նախագծող
sp2.am ///

Պատվիրատու
GIZ
Deutsche Gesellschaft für Internationale Zusammenarbeit (GIZ) GmbH





Նախագիծ
Եղեգևաձորի մարզադպրոցի մասնակի վերանորոգման նախագիծ

Հասցե
Վայոց ձորի մարզ, ք. Եղեգևաձոր

Նախագիծ համար /
2516_06

Փուլ / Ն
Անվանում /
Կտրվածք 3

Մասշտաբ / 75
Թերթ / Ծ-16
Ամսաթիվ / 01.10.2025
ՆԳԾ՝
Ս. Պետրոսյան
Ճարտարապետ
Գ. Խաչատրյան

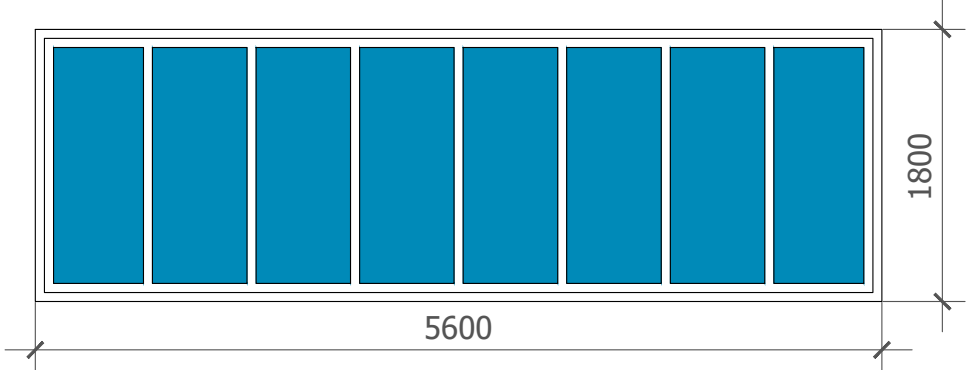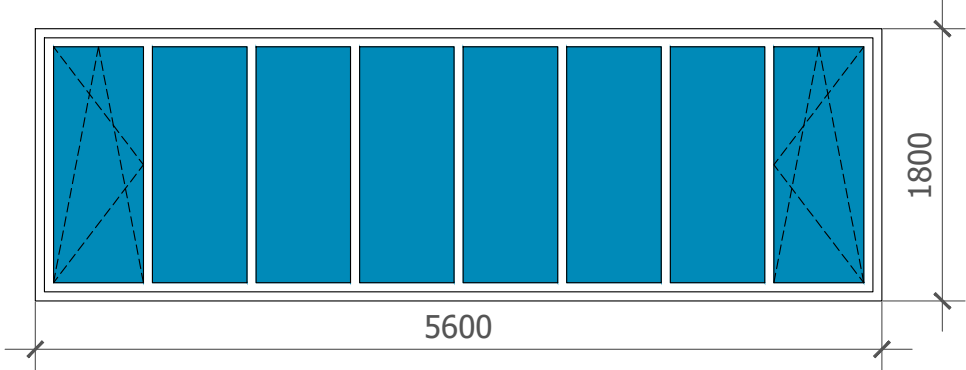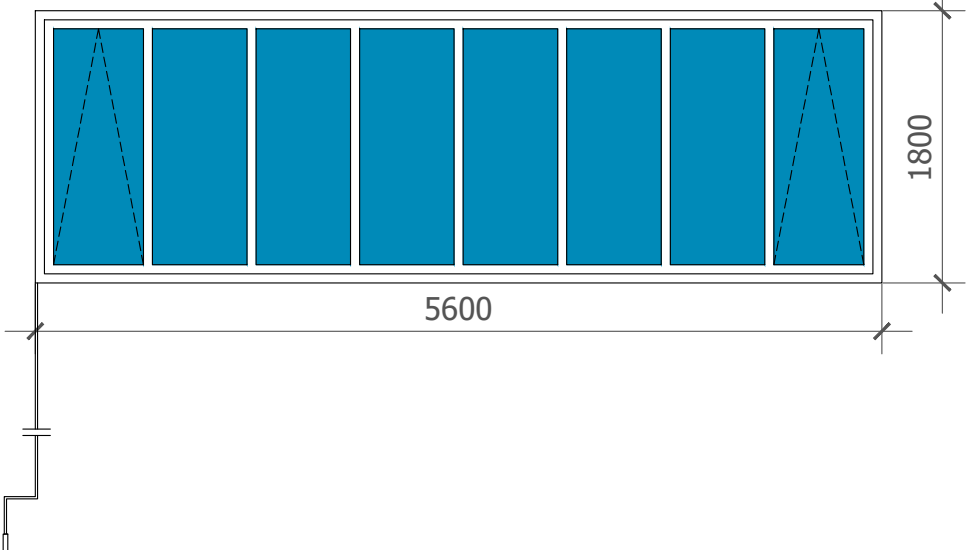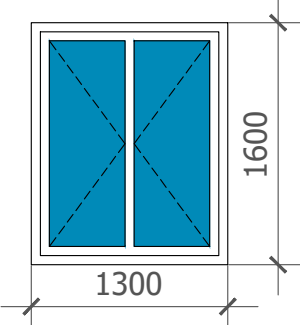ԹԻՎ	ՍԽԵՄԱՏԻՎ ԳՃԱԳԻՐ	ՔԱՆԱԿ	ՉԱՓԵՐ	ՄԱԿԵՐԵՍ		ԾԱՆՈԹՈՒԹՅՈՒՆ
				ԲԱՑ	ԽՈՒԼ	
Պ-1		5	1800 × 5600	10.08		Մետաղապլաստ սպիտակ, թափանցիկ կրկնակի 4 մմ ապակյա ներդիրով, չբացվող, ջերմականըջակով Փոփոխություններն ու գույնի ընտրությունը համաձայնեցնել նախագծողի հետ: Չափերը ճշտել տեղում
Պ-2		3	1800 × 5600	10.08		Մետաղապլաստ սպիտակ, թափանցիկ կրկնակի 4 մմ ապակյա ներդիրով, 6 չբացվող և 2 բարդ փականով բացվող փեղկերով, ջերմականըջակով Փոփոխություններն ու գույնի ընտրությունը համաձայնեցնել նախագծողի հետ: Չափերը ճշտել տեղում
Պ-3		1	1800 × 5600	10.08		Մետաղապլաստ սպիտակ, թափանցիկ կրկնակի 4 մմ ապակյա ներդիրով, 6 չբացվող և 2 բացվող փեղկերով, ջերմականըջակով, ձեռքով բացման մեխանիկական համակարգով Փոփոխություններն ու գույնի ընտրությունը համաձայնեցնել նախագծողի հետ: Չափերը ճշտել տեղում
Պ-4		1	1300 × 1600	2.08		Մետաղապլաստ սպիտակ, թափանցիկ կրկնակի 4 մմ ապակյա ներդիրով, 2 բացվող փեղկով, ջերմականըջակով Փոփոխություններն ու գույնի ընտրությունը համաձայնեցնել նախագծողի հետ: Չափերը ճշտել տեղում

Նախագծող

sp2.am ///



Պատվիրատու

GIZ

Deutsche Gesellschaft für Internationale Zusammenarbeit (GIZ) GmbH

Նախագիծ

Եղեգևաձորի մարզադպրոցի մասնակի վերանորոգման նախագիծ

Հասցե

Վայոց ձորի մարզ, ք. Եղեգևաձոր

Նախագիծ համար /

2516_06

Փուլ / Ն

Անվանում /

Դռների և պատուհանների մասնագիր 1/4

Մասշտաբ / 50

Թերթ / Ե-17





Ամսաթիվ / 01.10.2025

ՆԳԾ՝

Ս. Պետրոսյան

Ճարտարապետ

Գ. Խաչատրյան

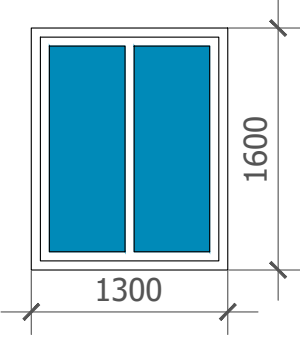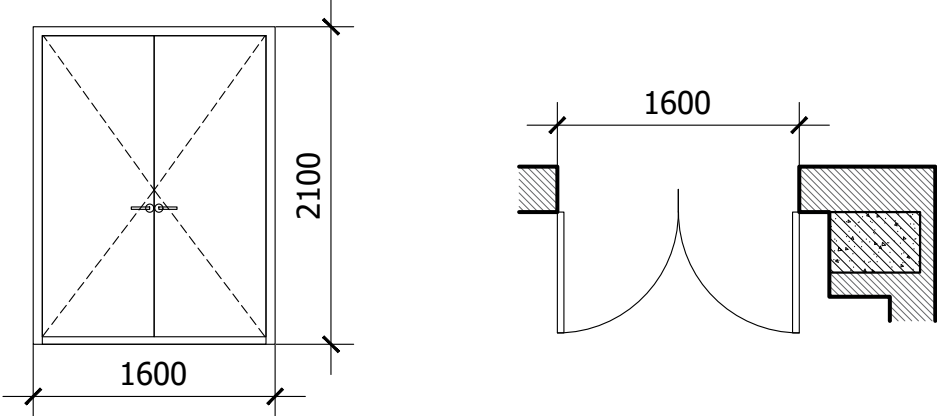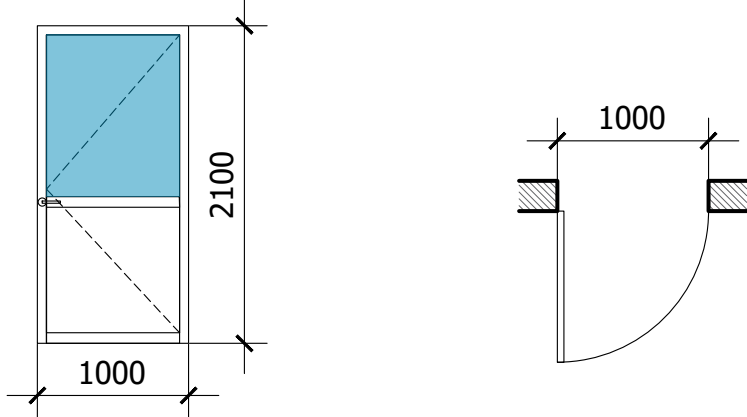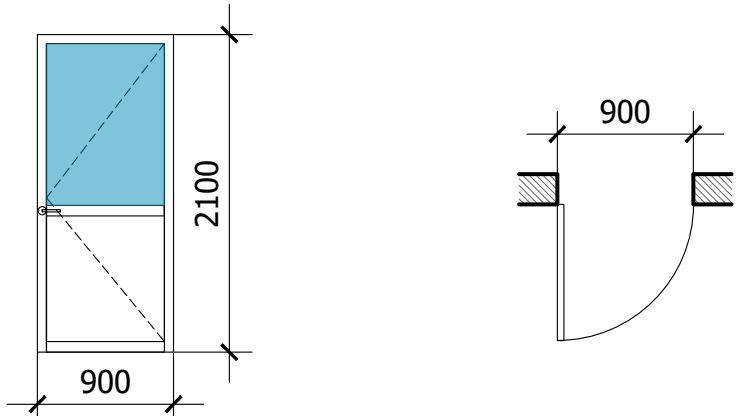ԹԻՎ	ՍԽԵՄԱՏԻՎ ԳՃԱԳԻՐ	ՔԱՆԱԿ	ՉԱՓԵՐ	ՄԱԿԵՐԵՍ		ԾԱՆՈԹՈՒԹՅՈՒՆ
				ԲԱՑ	ԽՈՒԼ	
Պ-4'		1	1300 × 1600	2.08		Մետաղապլաստ սպիտակ, թափանցիկ կրկնակի 4 մմ ապակյա ներդիրով, 2 չբացվող փեղկով, ջերմականըջակով Փոփոխություններն ու գույնի ընտրությունը համաձայնեցնել նախագծողի հետ: Չափերը ճշտել տեղում
Դ-1		1	1600 × 2100	3.36		Մետաղական դուռ՝ փոշեներկված մուգ մոխրագույն գույնով, պատված թիթեղով 2 մմ, երկու բացվող փեղկով, փականով Փոփոխություններն ու գույնի ընտրությունը համաձայնեցնել նախագծողի հետ: Չափերը ճշտել տեղում
Դ-2		2	1000 × 2100	2.10		Մետաղապլաստ սպիտակ դուռ՝ ձյունիկ ապակի վերին հատվածում, անթափանց ներդիր ստորին հատվածում, փականով Փոփոխություններն ու գույնի ընտրությունը համաձայնեցնել նախագծողի հետ: Չափերը ճշտել տեղում
Դ-3		4	900 × 2100	1.89		Մետաղապլաստ սպիտակ դուռ՝ ձյունիկ ապակի վերին հատվածում, անթափանց ներդիր ստորին հատվածում, փականով Փոփոխություններն ու գույնի ընտրությունը համաձայնեցնել նախագծողի հետ: Չափերը ճշտել տեղում

Նախագծող

sp2.am ///



Պատվիրատու

GIZ

Deutsche Gesellschaft
für Internationale
Zusammenarbeit (GIZ)
GmbH

Նախագիծ

Եղեգևաձորի
մարզադպրոցի
մասնակի
վերանորոգման
նախագիծ

Հասցե

Վայոց ձորի մարզ,
ք. Եղեգևաձոր

Նախագիծ համար /

2516_06

Փուլ / Ն

Անվանում /

Դռների և
պատուհանների
մասնագիր 2/4

Մասշտաբ / 50

Թերթ / Ե-18




Ամսաթիվ / 01.10.2025

ՆԳՃ՝

Ս. Պետրոսյան

Ճարտարապետ

Գ. Խաչատրյան

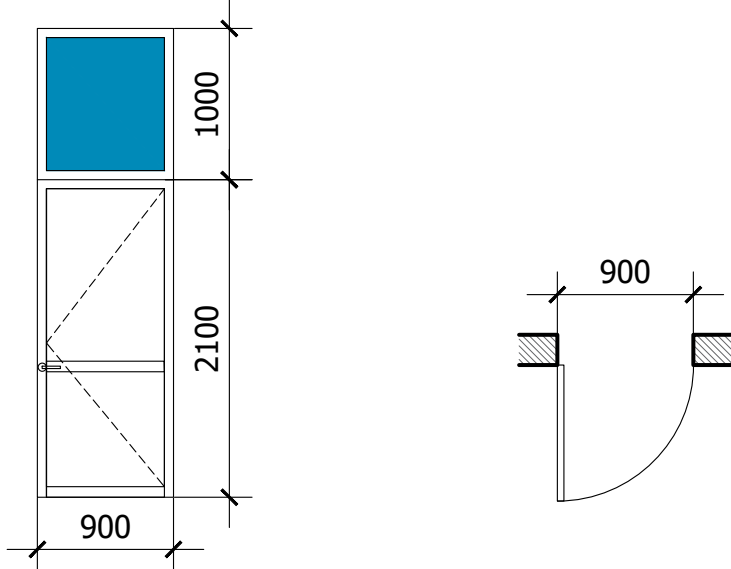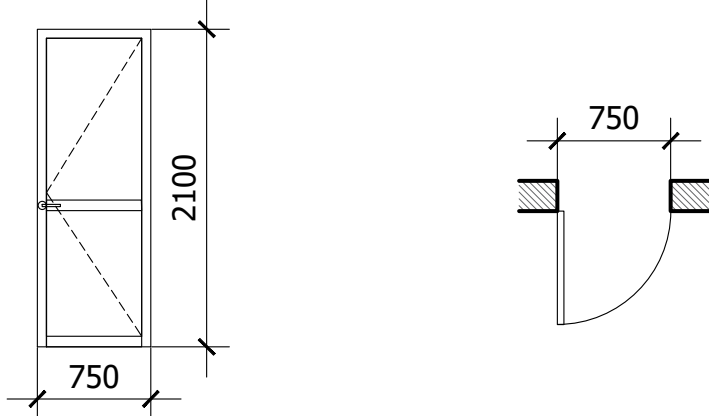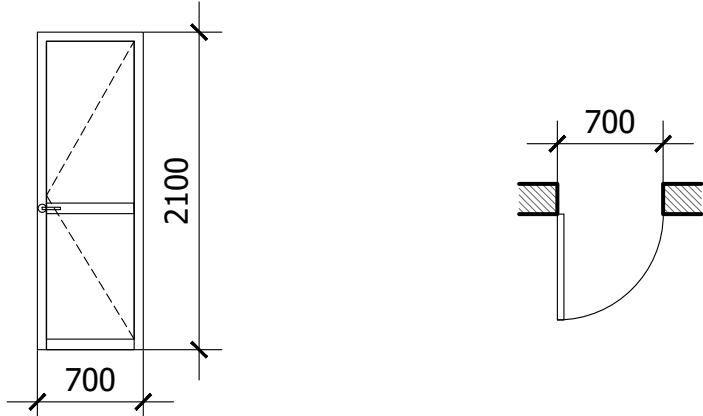ԹԻՎ	ՍԽԵՄԱՏԻՎ ԳՃԱԳԻՐ	ՔԱՆԱԿ	ՉԱՓԵՐ	ՄԱԿԵՐԵՍ		ԾԱՆՈԹՈՒԹՅՈՒՆ
				ԲԱՑ	ԽՈՒԼ	
Դ-4		2	900 × 3100	2.79		Մետաղապլաստե սպիտակ դուռ՝ խուլ ներդիրով, թափանցիկ 4մմ ապակյա չբացվող վերնափեղկով, փականով
				1.89	0.9	Փոփոխություններն ու գույնի ընտրությունը համաձայնեցնել նախագծողի հետ: Չափերը ճշտել տեղում
Դ-5		6	750 × 2100	1.6		Մետաղապլաստե սպիտակ դուռ՝ խուլ ներդիրով, փականով
				1.6		Փոփոխություններն ու գույնի ընտրությունը համաձայնեցնել նախագծողի հետ: Չափերը ճշտել տեղում
Դ-6		1	700 × 2100	1.47		Մետաղապլաստե սպիտակ դուռ՝ խուլ ներդիրով, փականով
				1.47		Փոփոխություններն ու գույնի ընտրությունը համաձայնեցնել նախագծողի հետ: Չափերը ճշտել տեղում

Նախագծող

sp2.am ///



Պատվիրատու

GIZ

Deutsche Gesellschaft
für Internationale
Zusammenarbeit (GIZ)
GmbH

Նախագիծ

Եղեգևաձորի
մարզադպրոցի
մասնակի
վերանորոգման
նախագիծ

Հասցե

Վայոց ձորի մարզ,
ք. Եղեգևաձոր

Նախագիծ համար /

2516_06

Փուլ / Ն

Անվանում /

Դռների և
պատուհանների
մասնագիր 3/4

Մասշտաբ / 50

Թերթ / Գ-19




Ամսաթիվ / 01.10.2025

ՆԳՃ՝

Ս. Պետրոսյան

Ճարտարապետ

Գ. Խաչատրյան

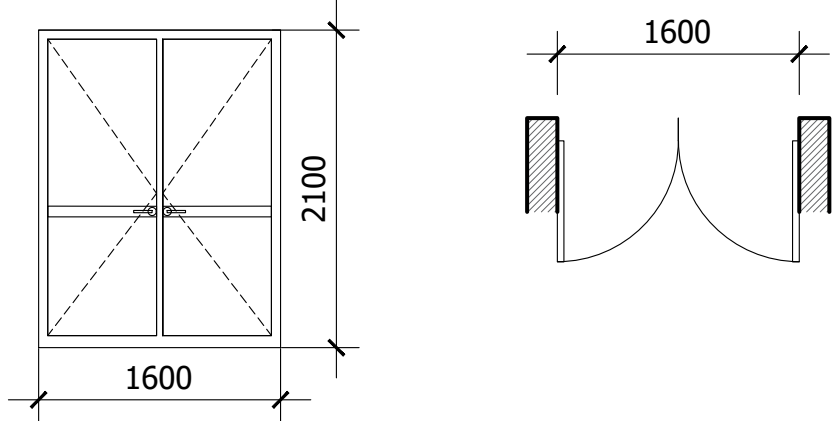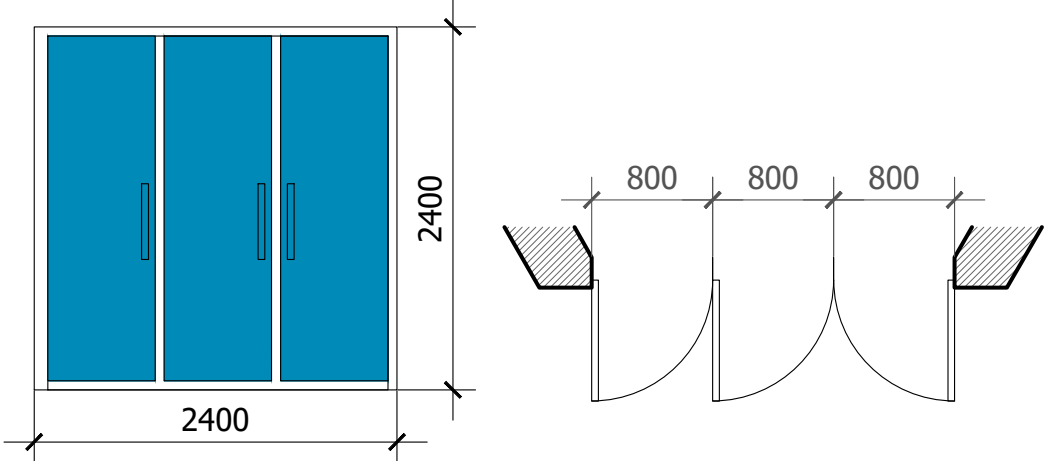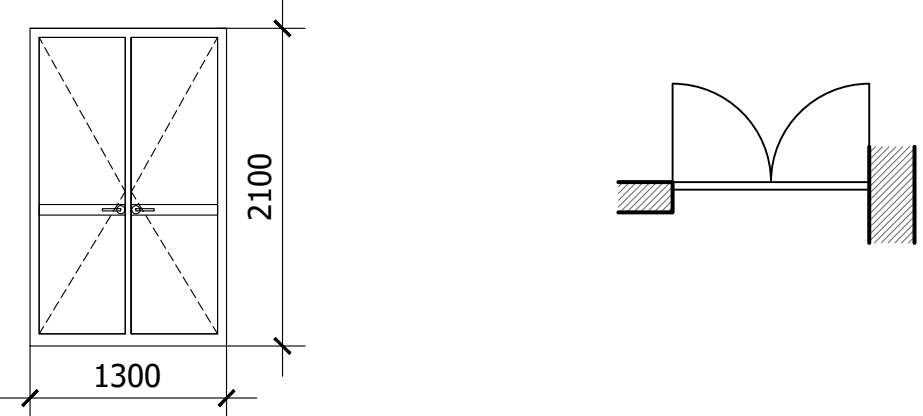ԹԻՎ	ՍԽԵՄԱՏԻՎ ԳՃԱԳԻՐ	ՔԱՆԱԿ	ՉԱՓԵՐ	ՄԱԿԵՐԵՍ		ՃԱՆՈԹՈՒԹՅՈՒՆ
				ԲԱՑ	ԽՈՒԼ	
Դ-7		1	1600×3300	3.36		Մետաղապլաստե սպիտակ դուռ՝ խուլ ներդիրով, երկու բացվող փեղկով, փականով Փոփոխություններն ու գույնի ընտրությունը համաձայնեցնել նախագծողի հետ: Չափերը ճշտել տեղում
Դ-8		1	2400×2400	5.76		Ալյումինե սպիտակ շրջանակ, ջերմամրջրակով, կրկնակի 4 մմ ապակյա թափանցիկ ներդիրով, փականով Փոփոխություններն ու գույնի ընտրությունը համաձայնեցնել նախագծողի հետ: Չափերը ճշտել տեղում
Դ-9		1	2400×2400	2.73		Մետաղապլաստե սպիտակ դուռ՝ խուլ ներդիրով, երկու բացվող փեղկով, փականով Փոփոխություններն ու գույնի ընտրությունը համաձայնեցնել նախագծողի հետ: Չափերը ճշտել տեղում

Նախագծող

sp2.am ///



Պատվիրատու

GIZ

Deutsche Gesellschaft
für Internationale
Zusammenarbeit (GIZ)
GmbH

Նախագիծ

Եղեգևաձորի
մարզադպրոցի
մասնակի
վերանորոգման
նախագիծ

Հասցե

Վայոց ձորի մարզ,
ք. Եղեգևաձոր

Նախագիծ համար /

2516_06

Փուլ / Ն

Անվանում /

Դռների և
պատուհանների
մասնագիր 4/4

Մասշտաբ / 50

Թերթ / Ե-20


Ամսաթիվ / 01.10.2025

ՆԳՃ՝


Ս. Պետրոսյան

Ճարտարապետ


Գ. Խաչատրյան

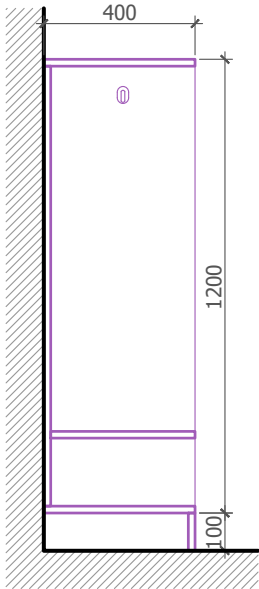


Հանդերձապահարանի կտրվածք

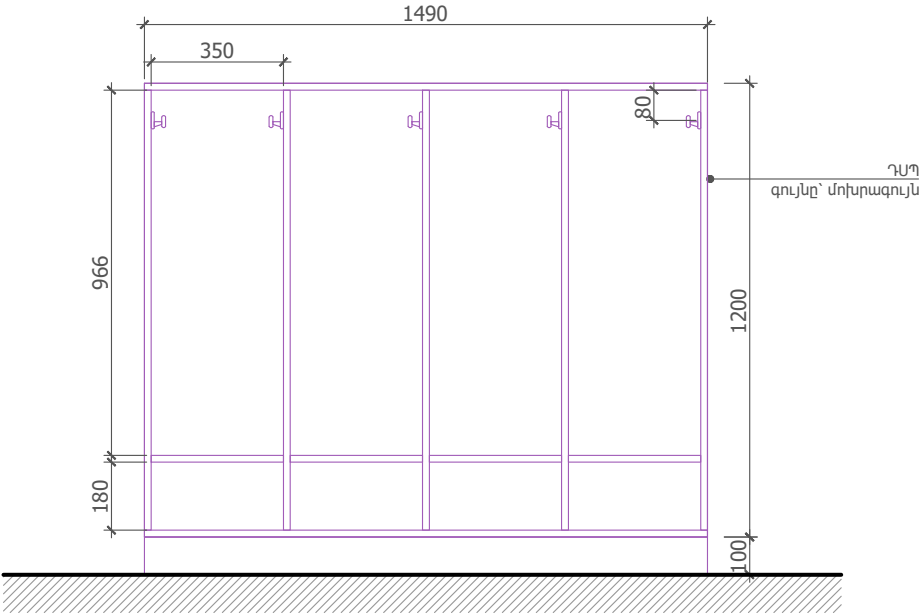


Հանդերձապահարանի ճակատ

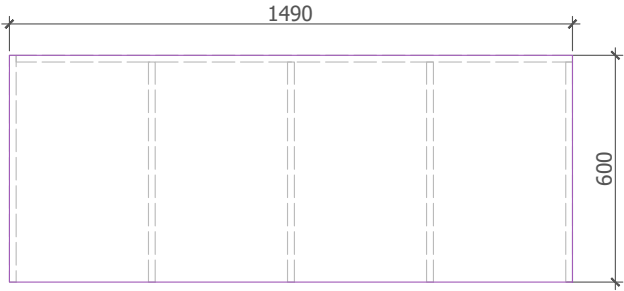


Հանդերձապահարանի հատակագիծ

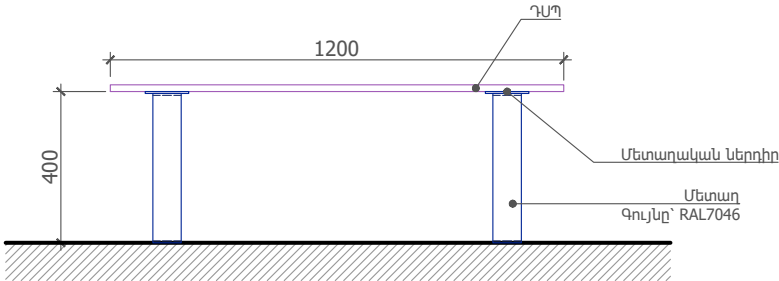

Նստարանի ճակատ

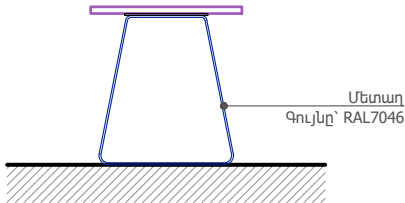

Նստարանի կտրվածք

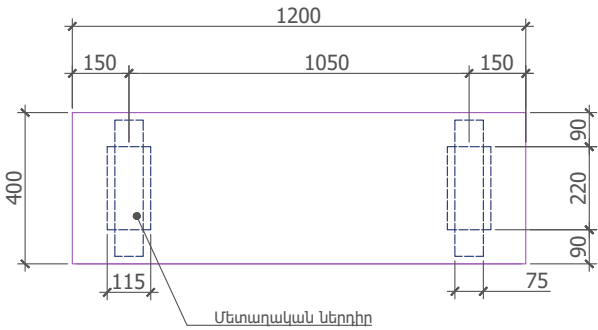

Նստարանի հատակագիծ

ՄԱՍՆԱԳԻՐ

NN	ԱՆՎԱՆՈՒՄ	ՄԻԱՎՈՐ	ՔԱՆԱԿ
1	Պահարան 1490 × 1200 × 400	հատ	8
2	Նստարան 1200 × 400 × 400	հատ	4

- Կահավորման չափերը, նյութը, գույնն ու լուծումները քննարկել Նախագծողի հետ:
- Պահարանները պատրաստել 18 մմ ԴՍԴ-ից, եթե այլ բան նշված չէ:
- Բոլոր չափերը ճշտել տեղում:

Ծանոթություն.

Նախագծող
sp2.am ///

Պատվիրատու
GIZ
Deutsche Gesellschaft
für Internationale
Zusammenarbeit (GIZ)
GmbH

Նախագիծ
Եղեգևաձորի
մարզադպրոցի
մասնակի
վերանորոգման
նախագիծ

Հասցե
Վայոց ձորի մարզ,
ք. Եղեգևաձոր

Նախագիծ համար /
2516_06

Փուլ / Ն

Անվանում /

Հանդերձարանի
պահարանի և
նստարանի
հատակագիծ

Մասշտաբ / 20

Թերթ / Ե-21

Ամսաթիվ / 01.10.2025

ՆԳԾ՝

Ս. Պետրոսյան

Ճարտարապետ

Գ. Խաչատրյան