


ԼԱՅՆԱԿԱՆ ԿՏՐՎԱԾՔ 1-1 Մ 1:100

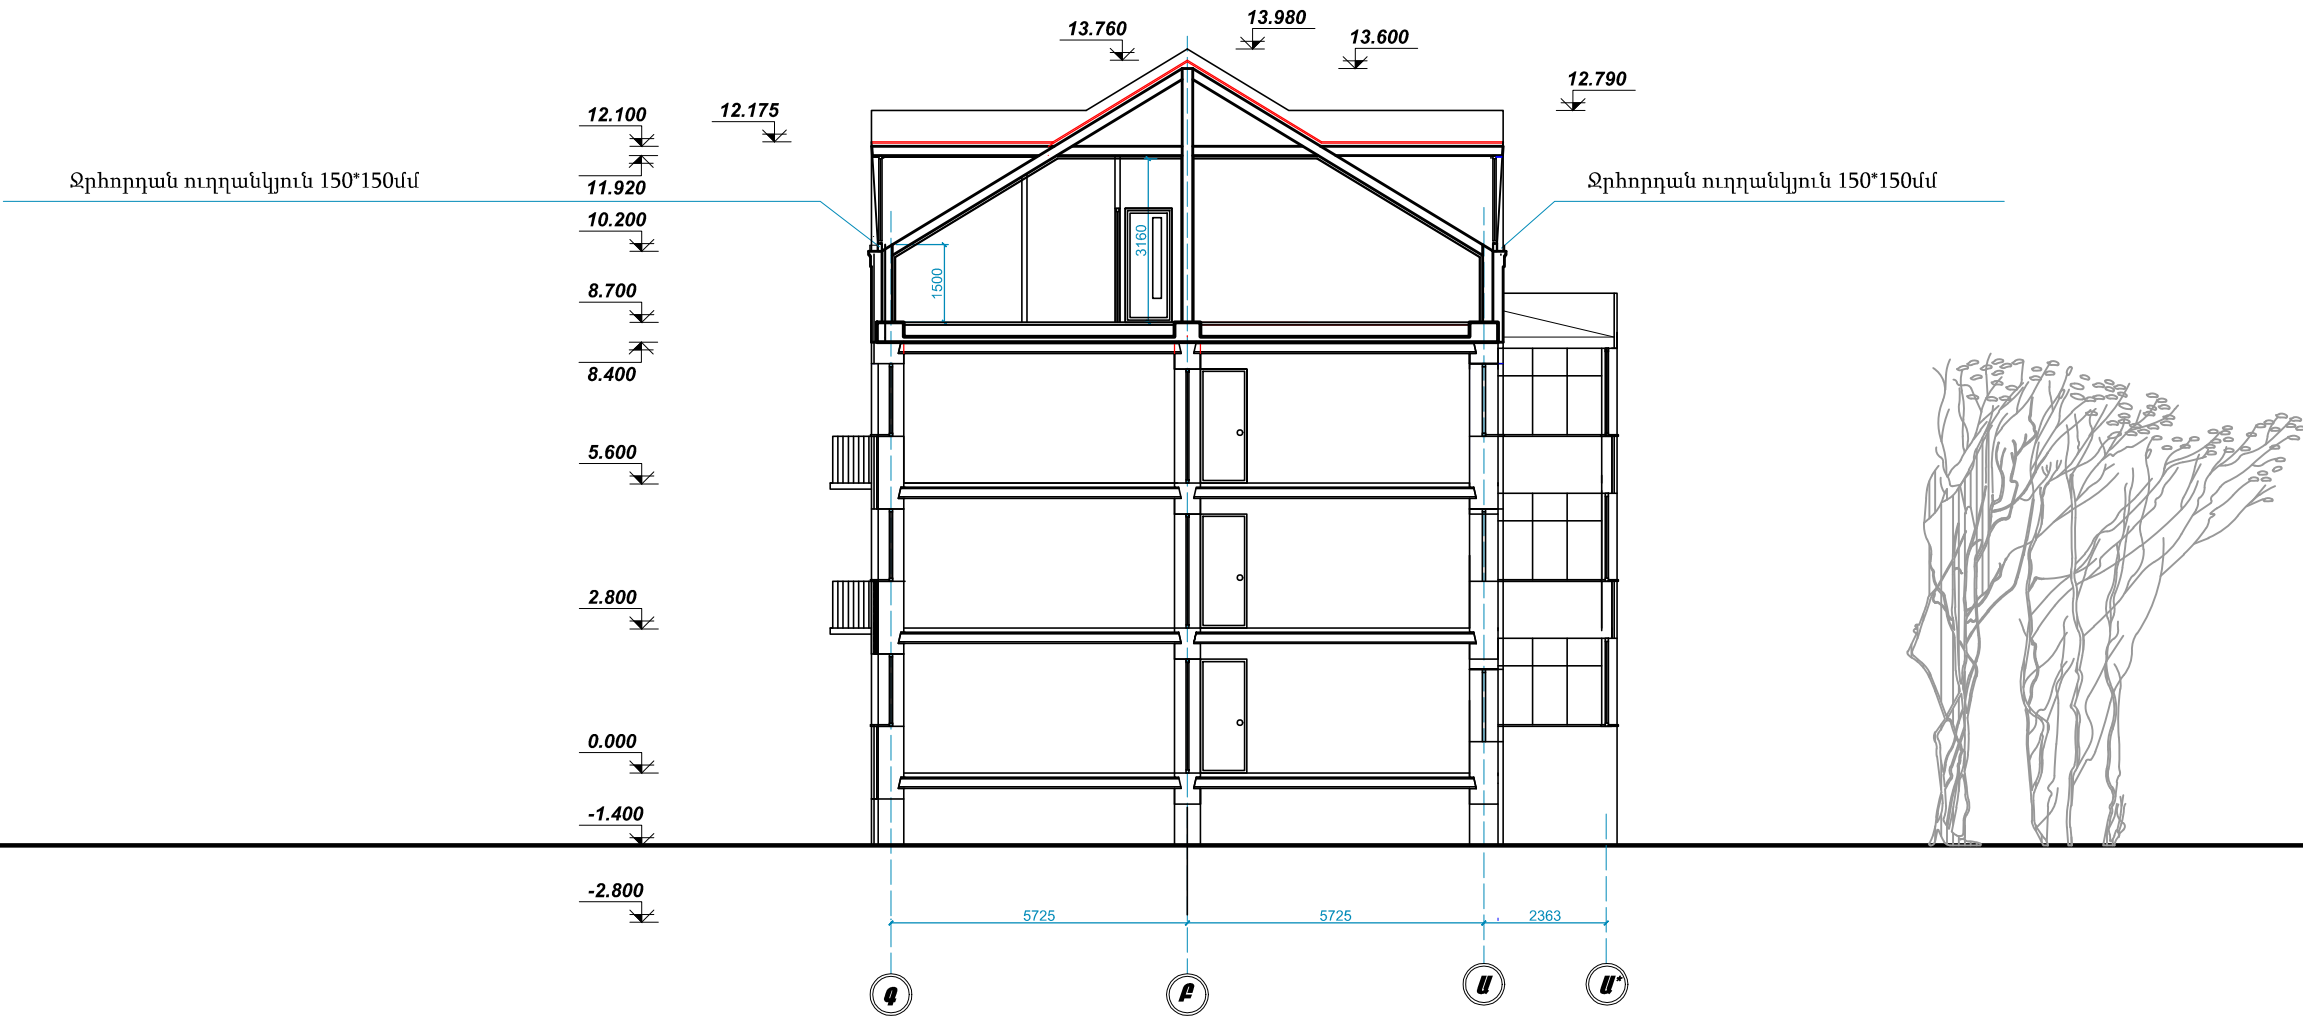

ՆԱԽԱԳԱՐ	Ա. ԱԼԵՔՍԱՆՅԱՆ		Գործիս համայնքի Գործիս քաղաքի Գետափկյա թիվ1, թիվ 2, թիվ 3, թիվ 4, թիվ 5 և թիվ 6 բազմաբնակարան բնակելի շենքերի մասնադրային հարկերի և տանիքների վերանորոգման նախագծանախահաշվային փաստաթղթերի կազմում			
ՆԱԽ. ՀԵՂ.	Վ. ՄԻՐԶՈՅԱՆ		ԳԵՏԱՓԻՅԱ ԹԻՎ 1 ԲՆԱԿԵԼԻ ՇԵՆՔ			
ԿՈՆՍՏՐ.	Վ. ԲԱՂԱԼՅԱՆ		ՊԱՏՎԻՐԱՏՈՐ ԳՈՐԻՍԻ ՊԱՄԱՅՆԱԹՊԵՏԱՐԱՆ			
				ԼԱՅՆԱԿԱՆ ԿՏՐՎԱԾՔ 1-1 Մ 1:100		
"Մաստարա" ԱԿ Արտ. 6ԲԴ-Ա-040, ԿԵԴ-Ա2-023			ՓՈՒԼ	ԹԵՐԹ	ԹԵՐԹԵՐ	
			Ա.Ն.	ԾՇ-9	27	