


ՊԵՏԱՓՈԼՅԱԹԻՎ 1 ԲՆԱԿԱՆԻ ԵԵՆԵՐԻ ՄԱՆՍԱՐԴԱՅԻՆ ՀԱՐԿԻ ՀԱՏԱԿԱԳԻԾ Մ 1:100

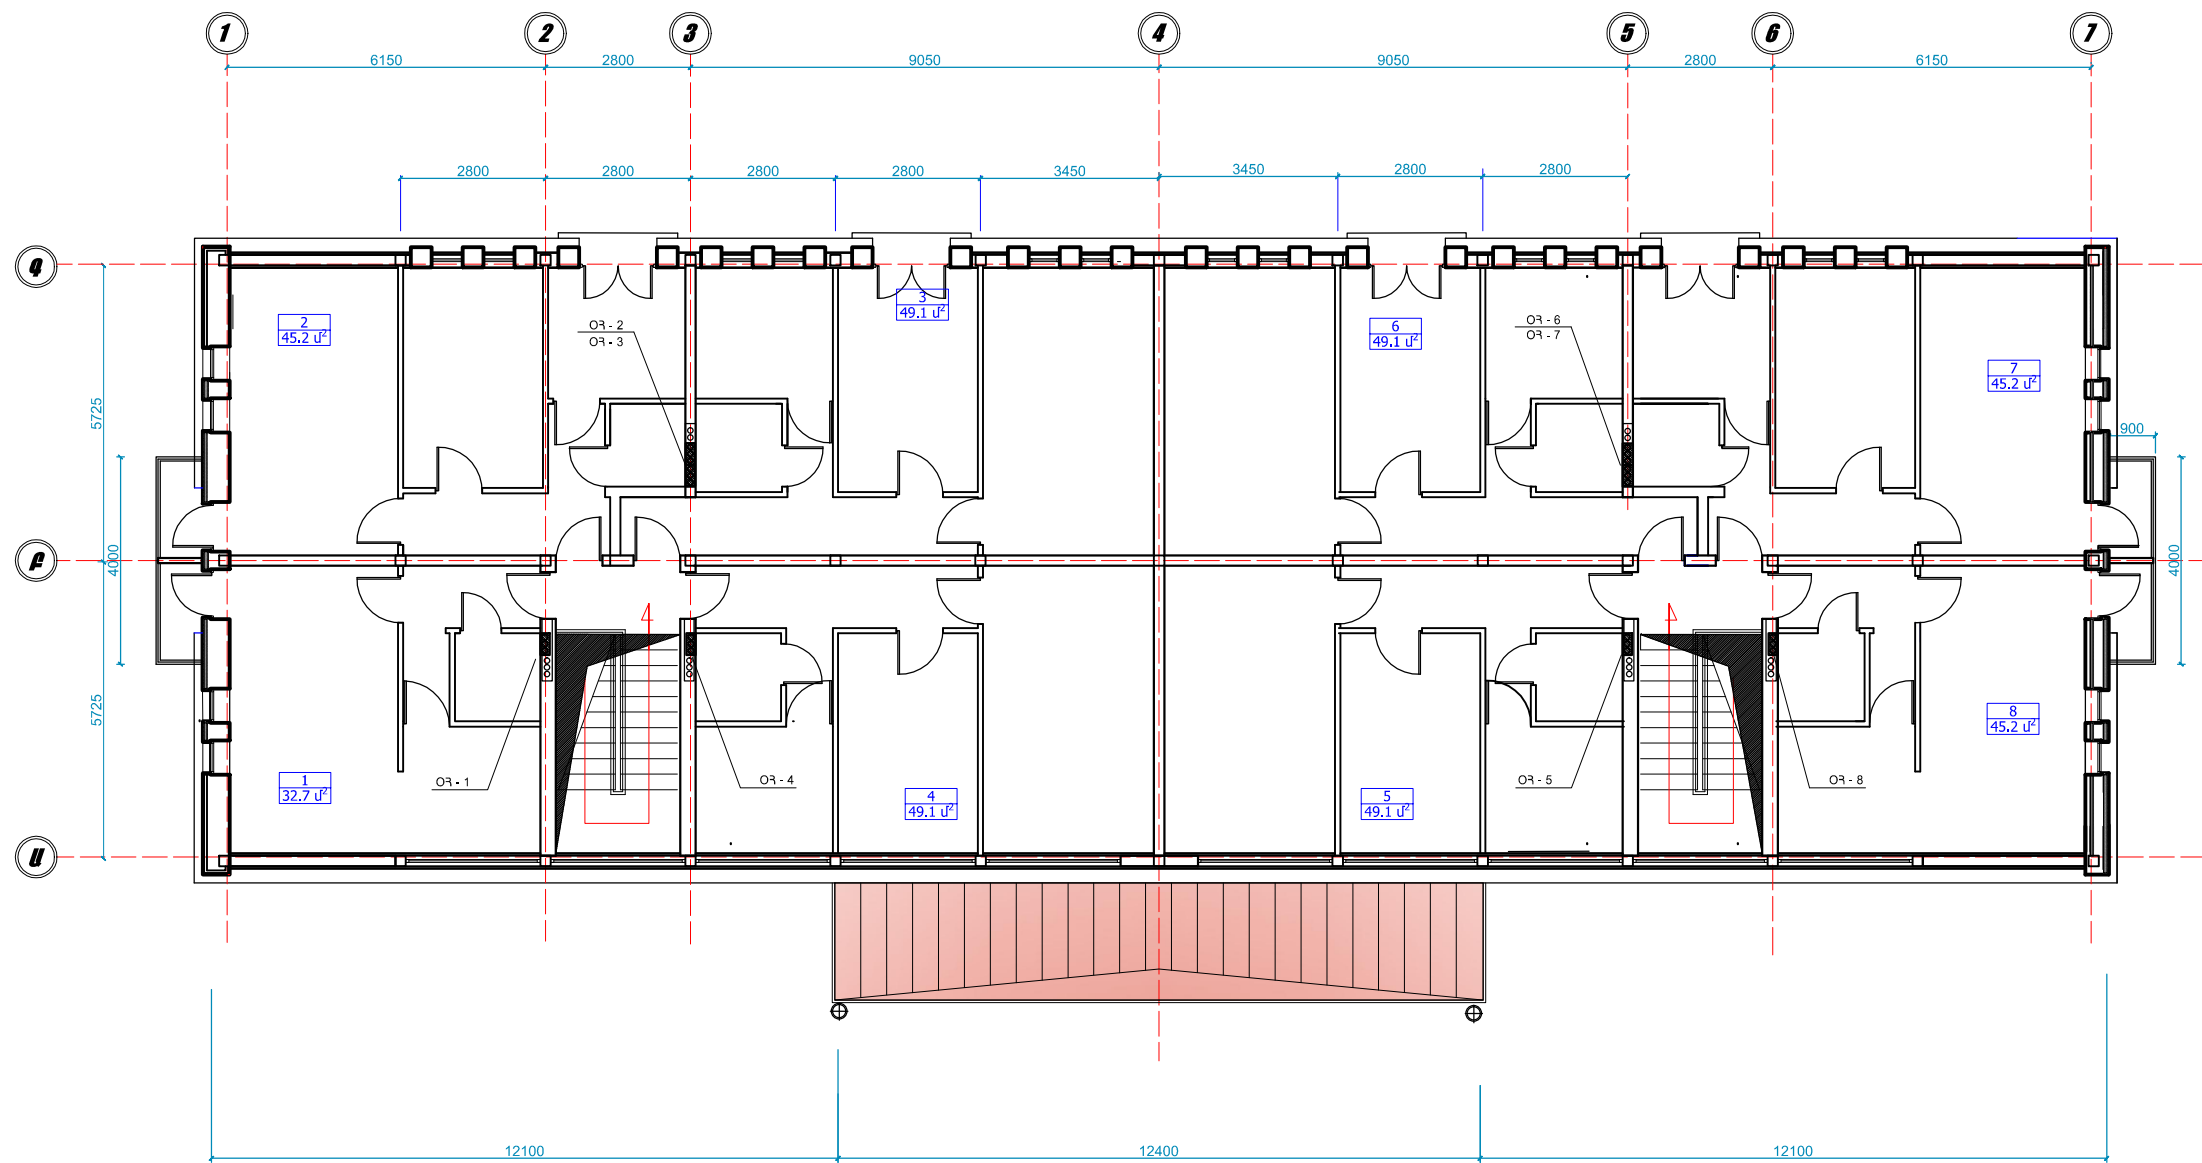

ՆԱԽԱԳԱՀ	Ա. ԱԼԵՔՍԱՆՅԱՆ		Գործի համայնքի Գործի քաղաքի Գետափնյա թիվ 1, թիվ 2, թիվ 3, թիվ 4, թիվ 5 և թիվ 6 բազմաբնակարան բնակելի շենքերի մանսարդային հարկերի և տանիքների վերանորոգման նախագծանախահաշվային փաստաթղթերի կազմում ՊԵՏԱՓՈԼՅԱԹ ԹԻՎ 1 ԲՆԱԿԱՆԻ ԵԵՆԵՐ			
ՆԱԽ. ՀԵՂ.	Վ. ՄԻՐԶՈՅԱՆ		ՊԵՏԱՓՈԼՅԱԹ ԳՈՐԾԻ ՊԱՆԱԶԱՐԵՍԱՐԱՆ			
ԿՈՆՍՏՐ.	Վ. ԲԱԴԱԼՅԱՆ					
				ՄԱՆՍԱՐԴԱՅԻՆ ՀԱՐԿԻՆՍԻ ՕՂԱՓՈԽՈՒԹՅԱՆ ԲԼՈԿԱՆԻ ՏԵՆԴՐՄԱՆ ՀԱՏԱԿԱԳԻԾ		
"Մաստառա" ԱԿ Արտ. ՃԲՂ-Ա-040, ԿԵՂ--Ա2-023			ՓՈՒԼ	ԹԵՐԹ	ԹԵՐԹԵՐ	
			Ա.Ն.	Օ-3	4	