
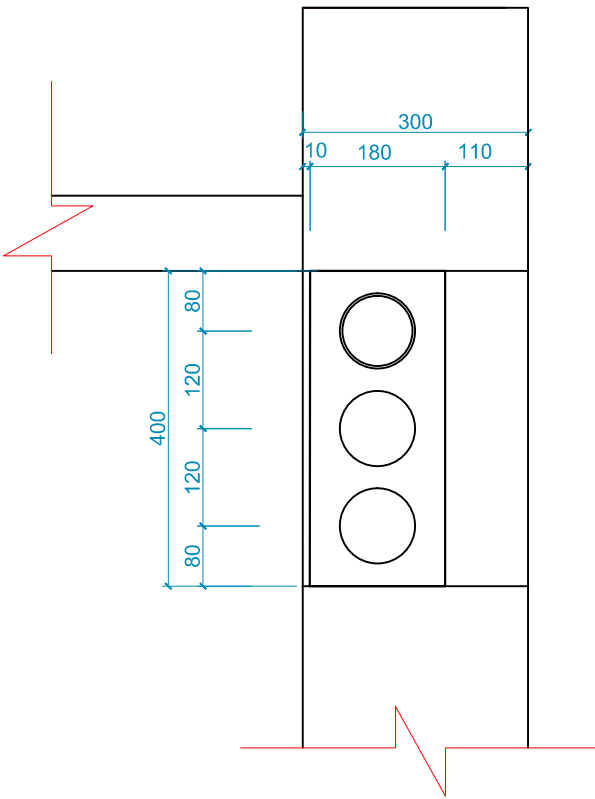
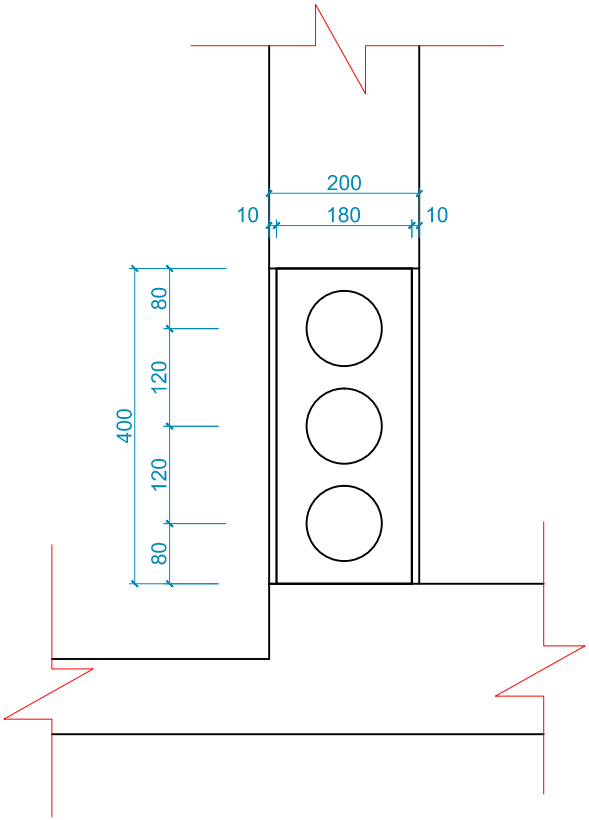


ՕՂԱՓՈԽՈՒԹՅԱՆ ԲԼՈԿ Օ1-8

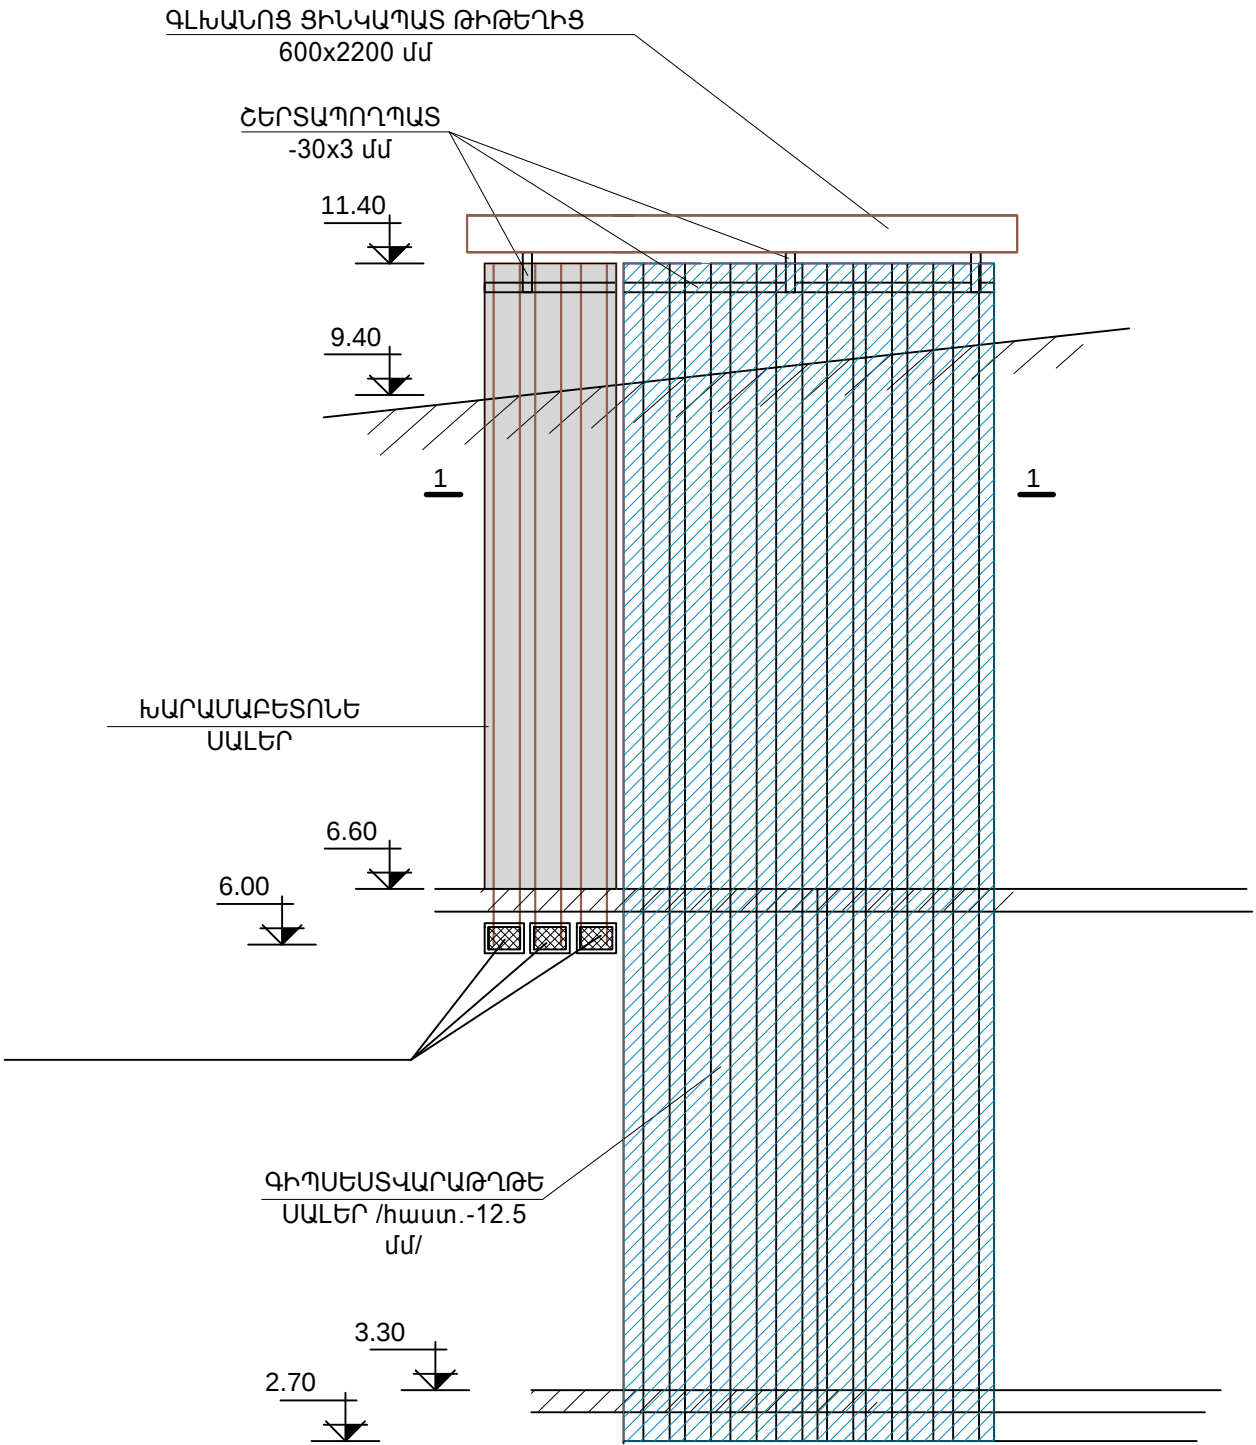

ՆԱԽԱԳԱՐ	Ա. ԱԼԵՔՍԱՆՅԱՆ	Գործի համայնքի Գործի քաղաքի Գետափնյա թիվ1, թիվ 2, թիվ 3, թիվ 4, թիվ 5 և թիվ 6 բազմաբնակարան բնակելի շենքերի մանսարդային հարկերի և տանիքների վերանորոգման նախագծանախահաշվային փաստաթղթերի կազմում ԳԵՏԱՓՆՅԱ ԹԻՎ 1 ԲՆԱԿԵԼԻ ՇԵՆՔ ՊԱՏՎԻՐԱՏՈՒ ԳՈՐԻՍԻ ՀԱՄԱՅՆԱԴԵՏԱՐԱՆ						
ՆԱԽ. ՀԵՂ.	Վ. ՄԻՐԶՈՅԱՆ							
ՃԱՐՏԱՐԱԳ.	Ս. ՓԱՐՍՅԱՆ							
"Մաստարա" ԱԿ Արտ. ՃԲԴ-Ա-040, ԿԵԴ--Ա2-023		ՕՂԱՓՈԽՈՒԹՅԱՆ ԲԼՈԿՆԵՐ Օ-1-;Օ-8: ՕՂԱՓՈԽՈՒԹՅԱՆ ԲԼՈԿՆԵՐԻ ԿՏՐՎԱԾՔ <table><tr><td>ՓՈԼ</td><td>ԹԵՐԹ</td><td>ԹԵՐԹԵՐ</td></tr><tr><td>Ա.Ն.</td><td>04</td><td>4</td></tr></table>	ՓՈԼ	ԹԵՐԹ	ԹԵՐԹԵՐ	Ա.Ն.	04	4
ՓՈԼ	ԹԵՐԹ	ԹԵՐԹԵՐ						
Ա.Ն.	04	4						