


ԼԱՅՆԱԿԱՆ ԿՏՐՎԱԾՔ 2-2 Մ 1:100

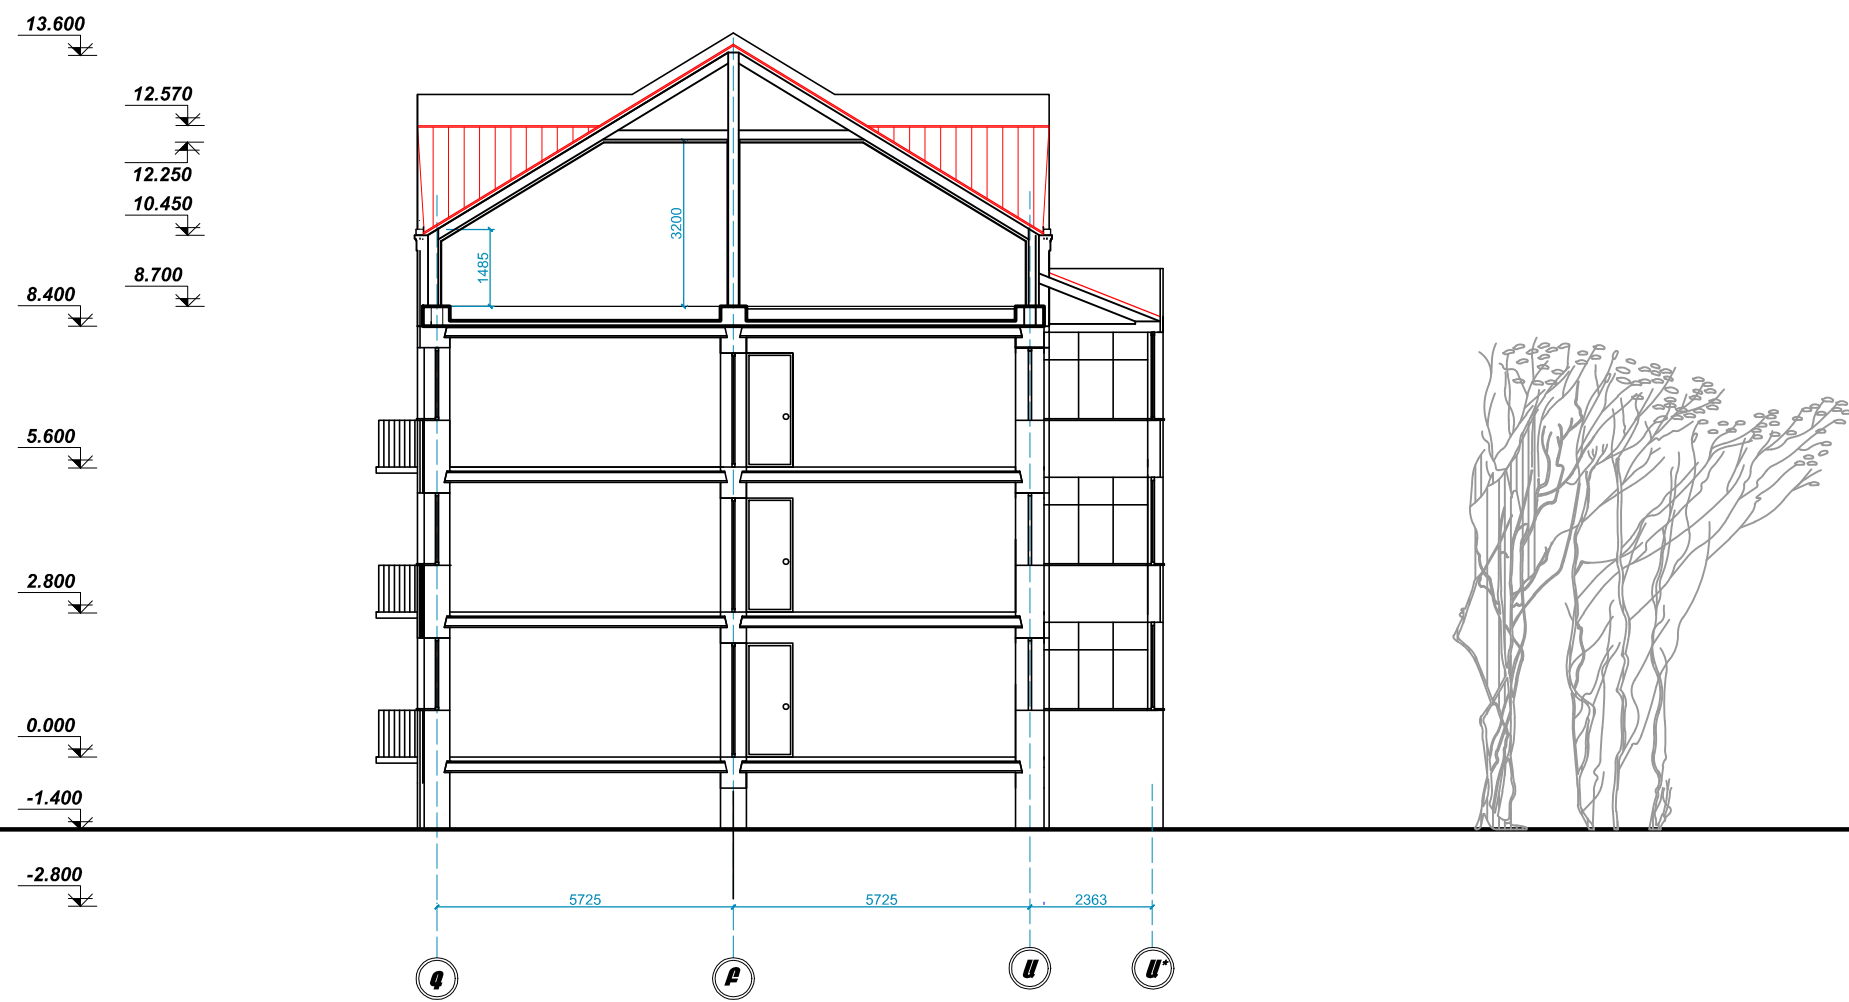

ՆԱԽԱԳԱՀ	Ա. ԱԼԵՔՍԱՆՅԱՆ	 Գործիս համայնքի Գործիս քաղաքի Գետափկայա թիվ 1, թիվ 2, թիվ 3, թիվ 4, թիվ 5 և թիվ 6 բազմաբնակարան բնակելի շենքերի մասնադրային հարկերի և տանիքների վերանորոգման նախագծանախահաշվային փաստաթղթերի կազմում <u>ԳԵՏԱՓԻՅԱ ԹԻՎ 1 ԲՆԱԿԵԼԻ ՇԵՆՔ</u> ՊԱՏԿԻՊՏՈՐ ԳՈՐԴԻՍ ԴԱՏԱՅԱՆՊԵՏԱՆՆԱՆ			
ՆԱԽ. ՀԵՂ.	Վ. ՄԻՐԶՈՅԱՆ				
ԿՈՆՍՏՐ.	Վ. ԲԱՂԱԼՅԱՆ				
"Մաստարա" ԱԿ Արտ. 6ԲԴ-Ա-040, ԿԵԴ-Ա2-023		ԼԱՅՆԱԿԱՆ ԿՏՐՎԱԾՔ 2-2 Մ 1:100	ՓՈԼ	ԹԵՐԹ	ԹԵՐԹԵՐ
			Ա.Ն.	ԾԸ-10	27