
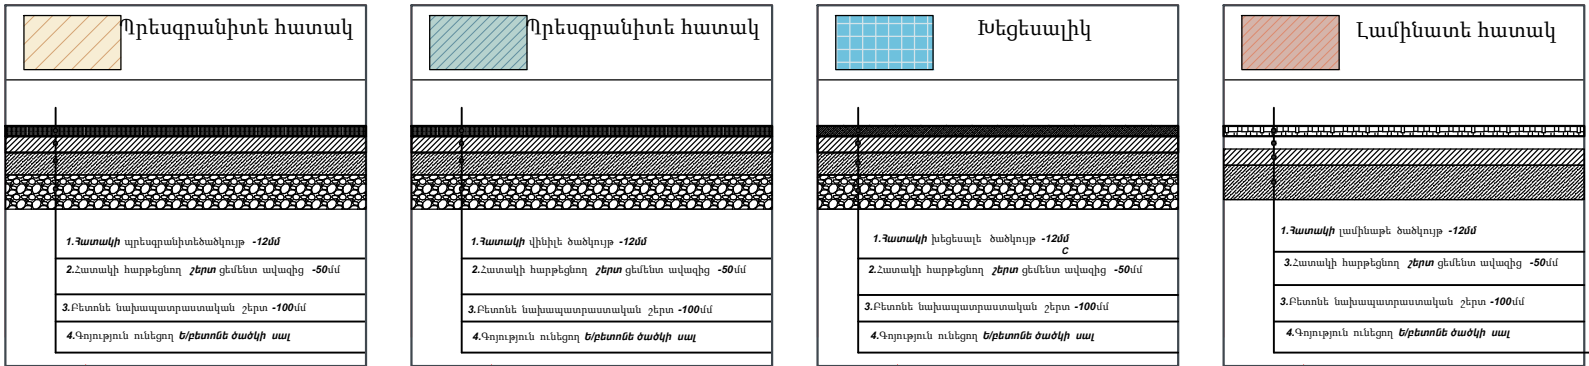


ԳԵՏԱՓԵՅԱԹԻՎ 4 ԲՆԱԿԵԼԻ ՇԵՆՔԻ ՄԱՆՍԱՐԴԱՅԻՆ ՀԱՐԿԻ ՍԵՆՅԱԿՆԵՐԻ
ՀԱՐԴԱՐՄԱՆ ՀԱՏԱԿԱԳԻԾ Մ 1:100

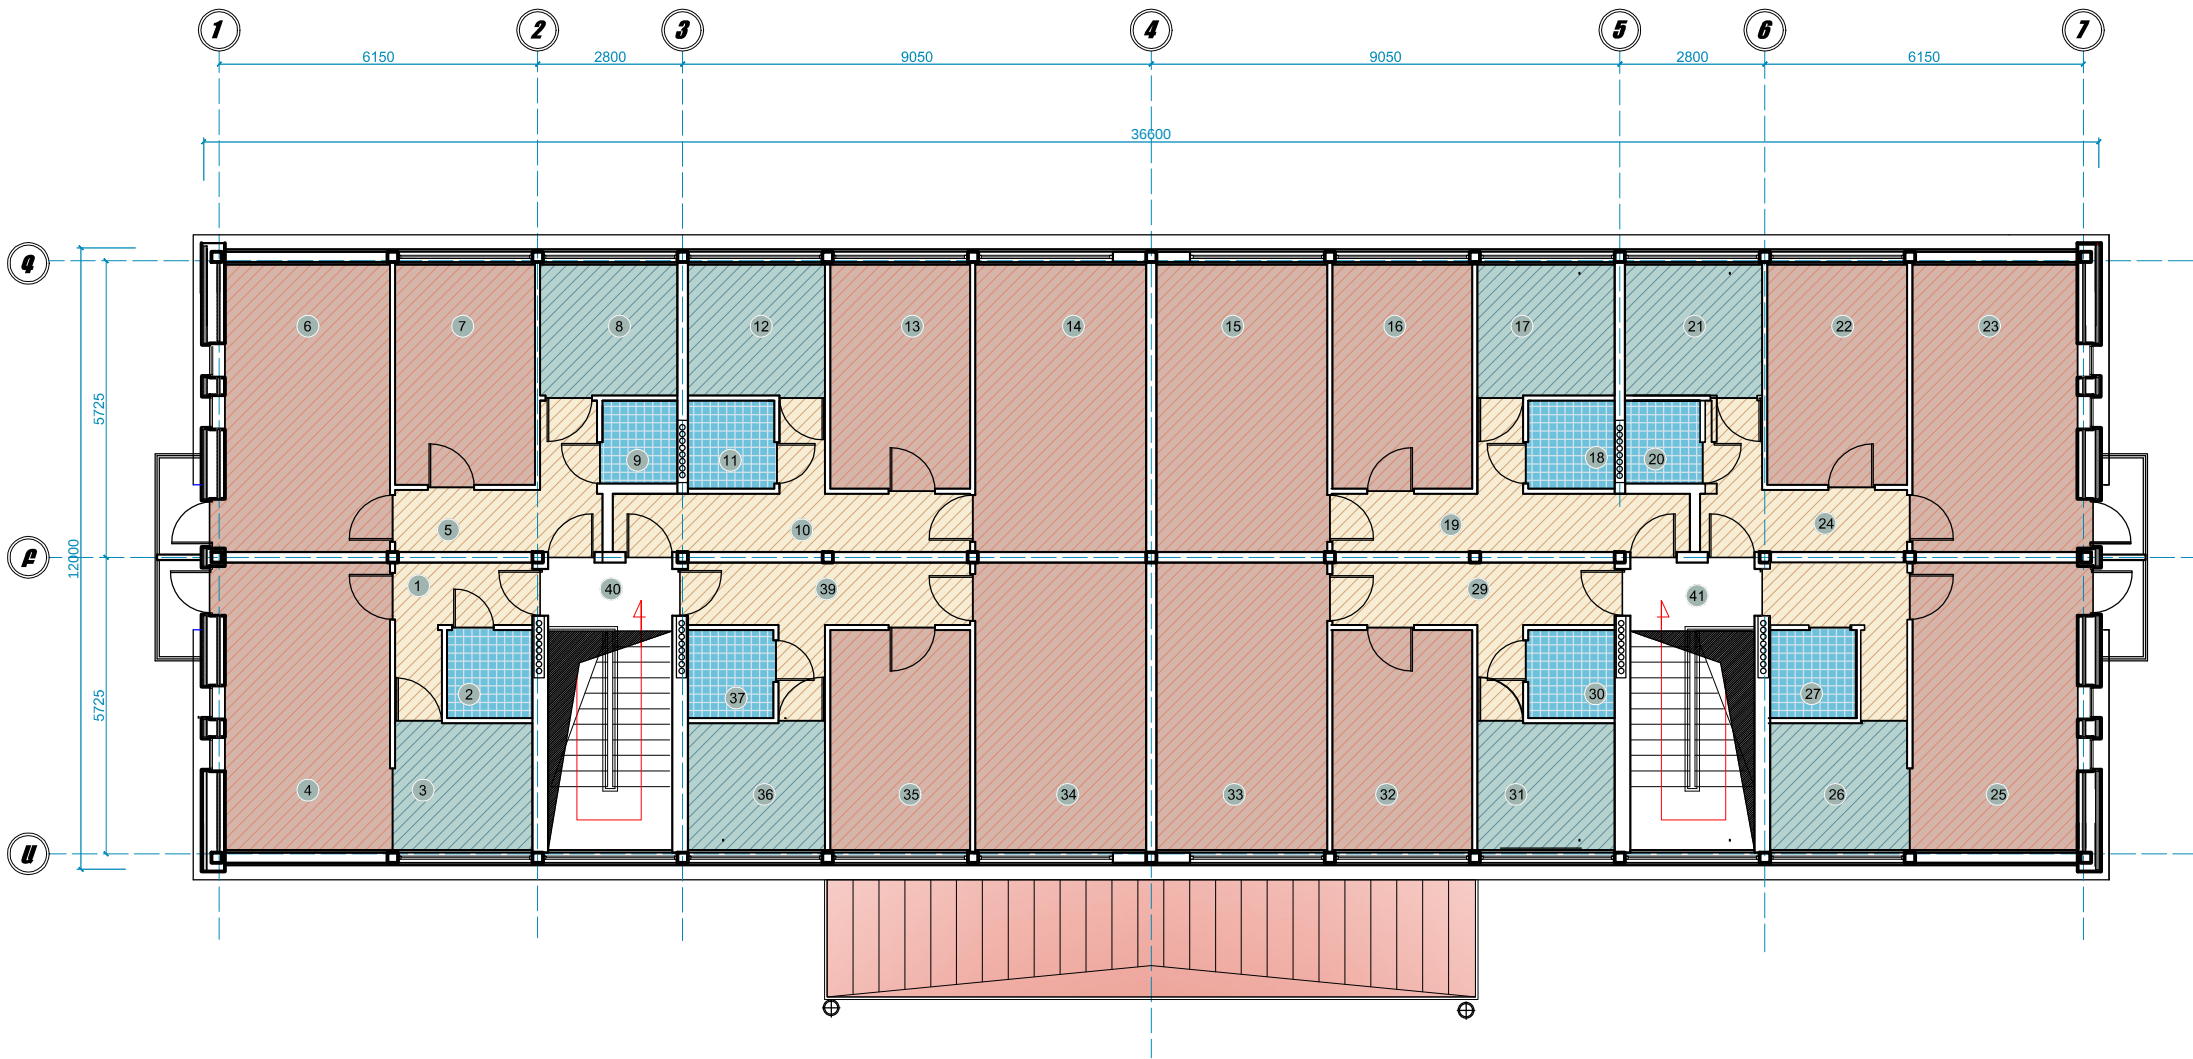

ՊԱՅՄԱՆԱԿԱՆ ՆՇԱՆՆԵՐ	
	Խեցեսալիկ 22.7 ԲՄ
	Լամինատե հատակ 213.6 ԲՄ
	Պրեզրանիտե հատակ 53.0 ԲՄ
	Պրեզրանիտե հատակ 60.2 ԲՄ

ՆԱԽԱԳԱՀ	Ա. ԱԼԵՔՍԱՆՅԱՆ		Գործիս համայնքի Գործիս քաղաքի Գետափկյա թիվ1, թիվ 2, թիվ 3, թիվ 4, թիվ 5 և թիվ 6 բազմաբնակարան բնակելի շենքերի մասնաորային հարկերի և տանիքների վերանորոգման նախագծանախահաշվային փաստաթղթերի կազմում			
ՆԱԽ. ՀԵՂ.	Վ. ՄԻՐԶՈՅԱՆ					
ԿՈՆՍՐ.	Վ. ԲԱՂԱՅԱՆ					
			<u>ԳԵՏԱՓԵՅԱԹ ԹԿ 1 ԲՆԱԿԵԼԻ ՇԵՆՔ</u> ՊԵՏԱԿԱՐԱՍԵՐ ԳՈՐԻՄԻ ՀԱՄԱՅՆՔԱԶՄԵՍԱՐԱՆ			
"Մաստարա" ԱԿ Արտ. 6ԲԴ-Ա-040, ԿԵԴ--Ա2-023			ԳԵՏԱՓԵՅԱԹ ԹԿ 4 ԲՆԱԿԵԼԻ ՇԵՆՔԻ ՄԱՆՍԱՐԴԱՅԻՆ ՀԱՐԿԻ ՍԵՆՅԱԿՆԵՐԻ ՀԱՐԴԱՐՄԱՆ ԱՌԱՋԱՐԿ Մ1:100	ՓՈՒԼ Ա.Ն.	ԹԵՐԹ ՃԵ-11	ԹԵՐԹԵՐ 27

ՍԵՆՅԱԿՆԵՐԻ ՄԱԿԱՆՈՒՄ		ՄԱԿԵՐԵՍ
1	ԸՆԴՀԱՆՈՐ ՄԻՋԱՆՑ	5.1 ԲՄ
2	ՍԱՆ ՀԱՆԳՈՒՅՑ	2.9 ԲՄ
3	ԽՈԴԱՆՈՑ	6.6 ԲՄ
4	ՀՅՈՒՐԱՍԵՆՑԱԿ	18.0 ԲՄ
5	ԸՆԴՀԱՆՈՐ ՄԻՋԱՆՑ	7.0 ԲՄ
6	ՀՅՈՒՐԱՍԵՆՑԱԿ	18.0 ԲՄ
7	ՆԱՋԱՐԱՆ	11.5 ԲՄ
8	ԽՈԴԱՆՈՑ	6.7 ԲՄ
9	ՍԱՆ ՀԱՆԳՈՒՅՑ	2.9 ԲՄ
10	ԸՆԴՀԱՆՈՐ ՄԻՋԱՆՑ	9.6 ԲՄ
11	ՍԱՆ ՀԱՆԳՈՒՅՑ	2.9 ԲՄ
12	ԽՈԴԱՆՈՑ	6.7 ԲՄ
13	ՆԱՋԱՐԱՆ	11.6 ԲՄ
14	ՀՅՈՒՐԱՍԵՆՑԱԿ	18.2 ԲՄ
15	ՀՅՈՒՐԱՍԵՆՑԱԿ	18.2 ԲՄ
16	ՆԱՋԱՐԱՆ	11.6 ԲՄ
17	ԽՈԴԱՆՈՑ	6.7 ԲՄ
18	ՍԱՆ ՀԱՆԳՈՒՅՑ	2.9 ԲՄ
19	ԸՆԴՀԱՆՈՐ ՄԻՋԱՆՑ	9.6 ԲՄ
20	ՍԱՆ ՀԱՆԳՈՒՅՑ	2.4 ԲՄ
21	ԽՈԴԱՆՈՑ	6.7 ԲՄ
22	ՆԱՋԱՐԱՆ	11.4 ԲՄ
23	ՀՅՈՒՐԱՍԵՆՑԱԿ	18.0 ԲՄ
24	ԸՆԴՀԱՆՈՐ ՄԻՋԱՆՑ	6.9 ԲՄ
25	ՀՅՈՒՐԱՍԵՆՑԱԿ	18.0 ԲՄ
26	ԽՈԴԱՆՈՑ	6.6 ԲՄ
27	ՍԱՆ ՀԱՆԳՈՒՅՑ	2.9 ԲՄ
28	ԸՆԴՀԱՆՈՐ ՄԻՋԱՆՑ	5.1 ԲՄ
29	ԸՆԴՀԱՆՈՐ ՄԻՋԱՆՑ	8.5 ԲՄ
30	ՍԱՆ ՀԱՆԳՈՒՅՑ	2.9 ԲՄ
31	ԽՈԴԱՆՈՑ	6.5 ԲՄ
32	ՆԱՋԱՐԱՆ	11.4 ԲՄ
33	ՀՅՈՒՐԱՍԵՆՑԱԿ	18.2 ԲՄ
34	ՀՅՈՒՐԱՍԵՆՑԱԿ	18.2 ԲՄ
35	ՆԱՋԱՐԱՆ	11.4 ԲՄ
36	ԽՈԴԱՆՈՑ	6.5 ԲՄ
37	ՍԱՆ ՀԱՆԳՈՒՅՑ	2.9 ԲՄ
38	ԸՆԴՀԱՆՈՐ ՄԻՋԱՆՑ	8.5 ԲՄ
ԸՆԴԱՄԱՆԸ/TOTAL		349.5 ԲՄ
39	ԱՍԻՏԱՆԱԿԱՆԱԿ	13.2 ԲՄ
40	ԱՍԻՏԱՆԱԿԱՆԱԿ	13.2 ԲՄ
ԸՆԴԱՄԱՆԸ/TOTAL		375.4 ԲՄ