


ԴՈՆԵՐԻ ԵՎ ԼՈՒՍԱՄՈՒՏՆԵՐԻ ԴԱՍԱՎՈՐՈՒԹՅԱՆ ՍԽԵՄԱ  
ՄԱՍՏԱՐԱՎԱՅԻՆ ՀԱՐԿԻ ՀԱՏԱԿԱԳԻԾ Մ 1:100

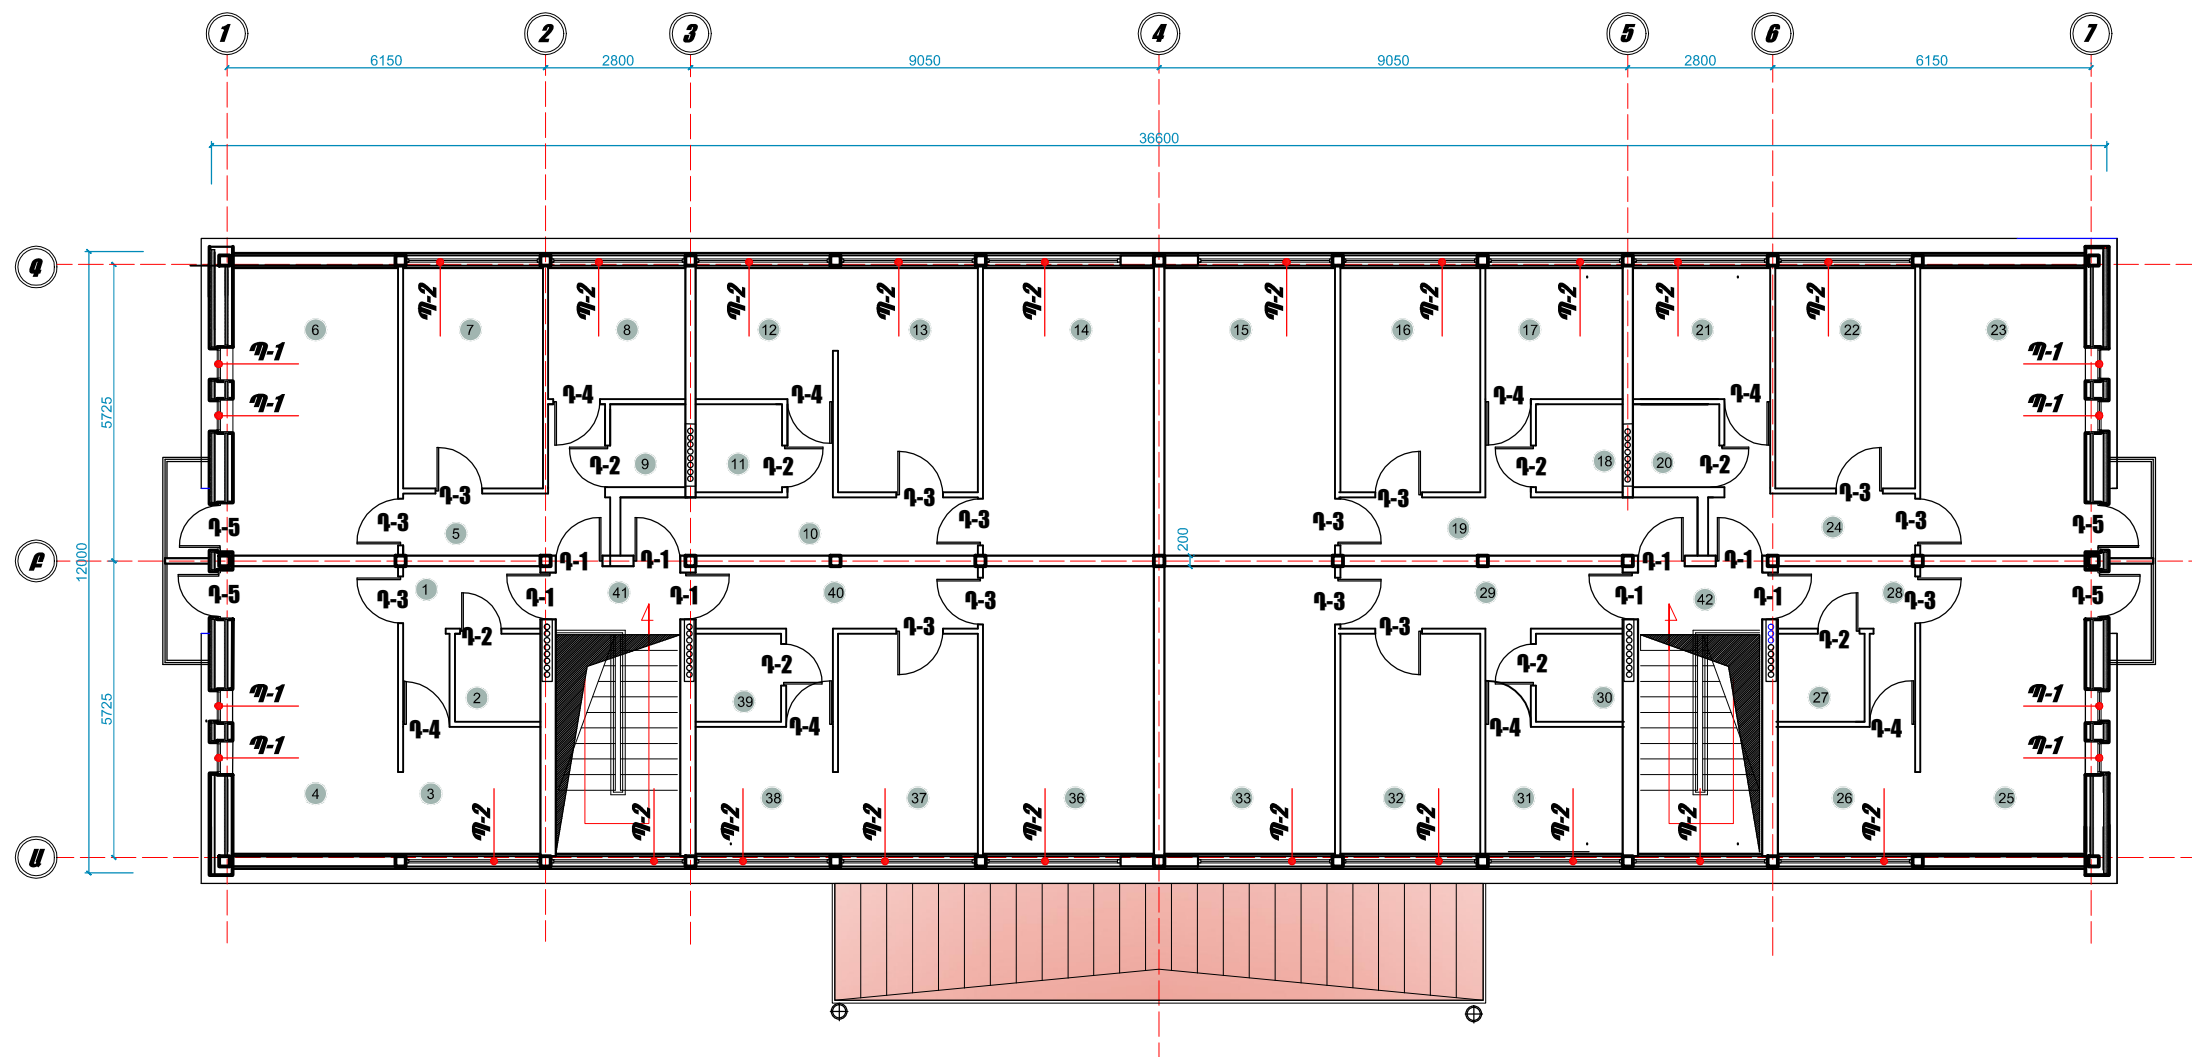

|                                          |               |                                                                                       |   |                                             |      |        |
|------------------------------------------|---------------|---------------------------------------------------------------------------------------|---|---------------------------------------------|------|--------|
| ՆԱԽԱԳԱՅ                                  | Ա. ԱԼԵՔՍԱՆՅԱՆ |  | Գործի համայնքի Գործի քաղաքի Գեոմետրիկ թիվ 1, թիվ 2, թիվ 3, թիվ 4, թիվ 5 և թիվ 6 բազմաբնակարան բնակելի շենքերի մասնաորոշյալի հարկերի և տանիքների վերանորոգման նախագծանախահաշվային փաստաթղթերի կազմում |                                             |      |        |
| ՆԱԽ. ՀԵՂ.                                | Վ. ՄԻՐԶՈՅԱՆ   |                                                                                       | ԳԵՏԱՓԵՆՅԱՆ ԹԻՎ 1 ԲԱՆԱԿԵԼԻ ՇԵՆՔ   |                                             |      |        |
| ԿՈՆՍՏՐ.                                  | Վ. ԲԱՂԱՆՅԱՆ   |                                                                                       | ՊԱՏՎՈՐԱՏՈՐ ԳՈՐԴԱՆԻ ՀԱՆՈՒՅՆ ԶԱՆՈՒՅՆ ՈՒԹՅԱՆ ՍԽԵՄԱ   |                                             |      |        |
|                                          |               |                                                                                       |   | ԴՈՆԵՐԻ ԵՎ ԼՈՒՍԱՄՈՒՏՆԵՐԻ ԴԱՍԱՎՈՐՈՒԹՅԱՆ ՍԽԵՄԱ |      |        |
|                                          |               |                                                                                       |   | ՓՈՒԼ                                        | ԹԵՐԹ | ԹԵՐԹԵՐ |
| "Մաստարա" ԱԿ Արտ. 6ԲԴ-Ա-040, ԿԵԴ--Ա2-023 |               |                                                                                       | Ա.Ն.   | ՃԵ-13                                       | 27   |        |