



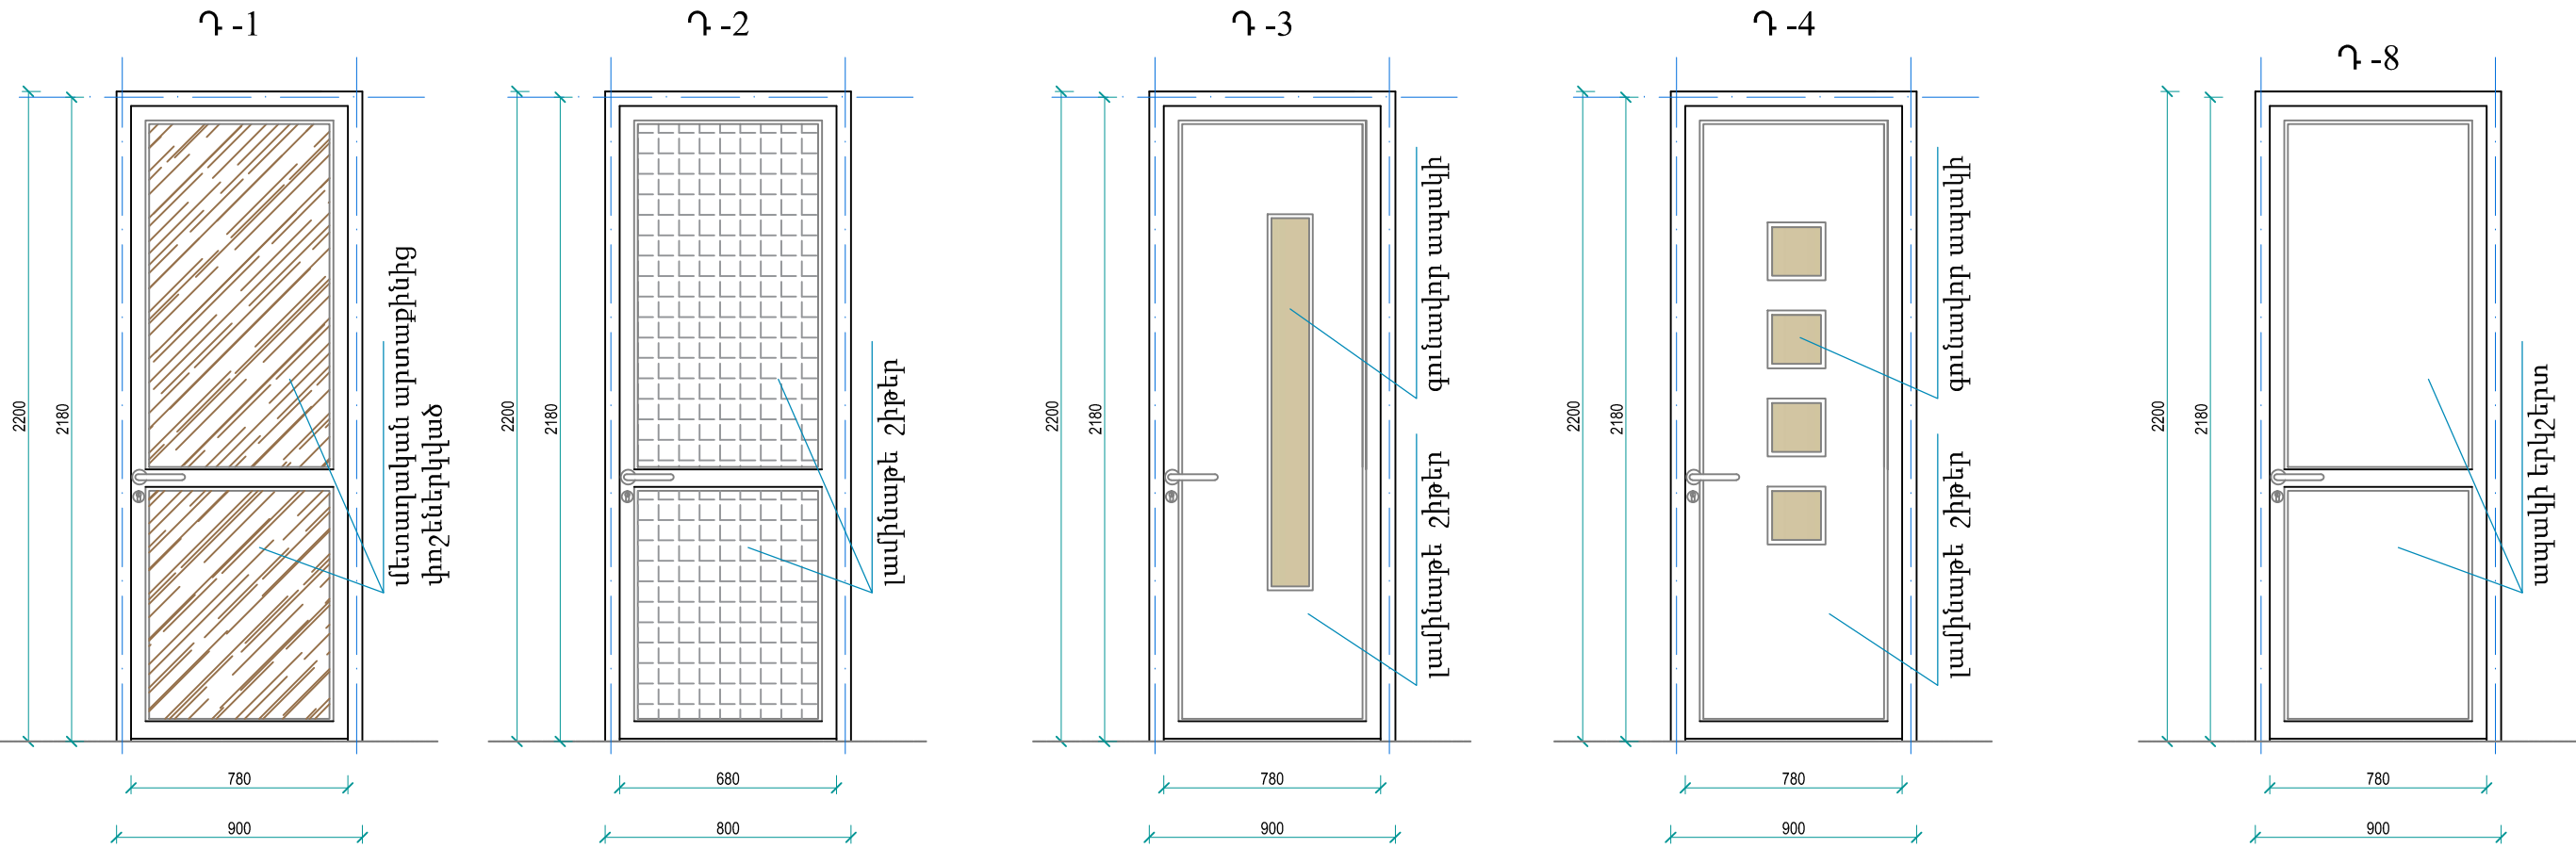

	ՆՇԱՆԱՎՈՒՄ		a	h	
Դ-1	Դուռ մուտքի՝ մետաղական շրջանակով, արտաքինից փոշեներկված, ներսից լամինացված	8	0.9	2.2	15.84
Դ-2	Մետալոպլաստե բլուկով , ջերմախզիչ միջուկով սպիտակ 60մմ հաստո. պրոֆիլ	8	0.8	2.2	14.08
Դ-3	Դուռ միջնեկային՝ փայտե հիմնակմախքով , լամինացված ԴՎԴ	14	0.90	2.2	27.72
Դ-4	Դուռ միջնեկային՝ փայտե հիմնակմախքով , լամինացված ԴՎԴ	8	0.9	2.2	15.84
Դ-5	Մետալոպլաստե բլուկով , ջերմախզիչ միջուկով սպիտակ 60մմ հաստո. պրոֆիլ	4	0.9	2.2	7.92
Դուռ մուտքի՝ մետաղական շրջանակով					15.84
Մետալոպլաստե բլուկով դռներ					22.00
Դուռ միջնեկային՝ փայտե հիմնակմախքով					43.56
ատուհաններ					
Պ-1	Մետալոպլաստե բլուկով , ջերմախզիչ միջուկով սպիտակ 60մմ հաստո. պրոֆիլ	8	0.66	1.16	6.12
Պ-2	Մետալոպլաստե բլուկով , ջերմախզիչ միջուկով սպիտակ 60մմ հաստո. պրոֆիլ	20	2.8	2.2	123.20
Պ-3	Մետալոպլաստե բլուկով , ջերմախզիչ միջուկով սպիտակ 60մմ հաստո. պրոֆիլ	4	0.66	0.66	1.74
ԸՆԴՀԱՄԵՆՆԸ					131.06

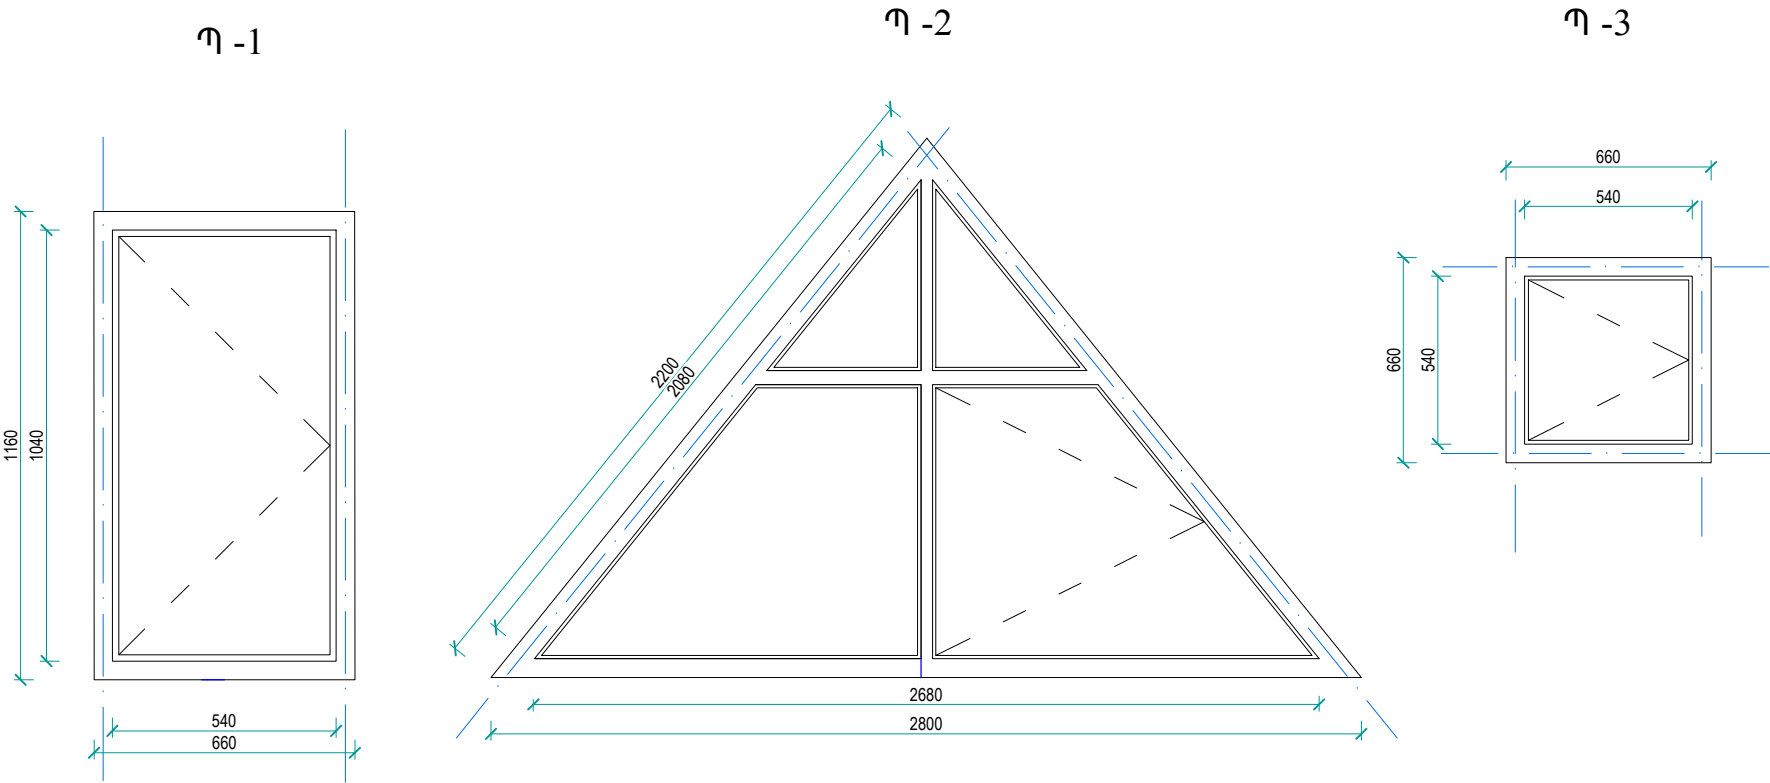

ՆԱԽԱԳԱՀ	Ա. ԱԼԵՔՍԱՆՅԱՆ		Գործի համայնքի Գործի քաղաքի Գեոմետրիկա թիվ 1, թիվ 2, թիվ 3, թիվ 4, թիվ 5 և թիվ 6 բազմաբնակարան բնակելի շենքերի մասնաորային հարկերի և տանիքների վերանորոգման նախագծանախահաշվային փաստաթղթերի կազմում			
ՆԱԽ. ՀԵՂ.	Վ. ՄԻՐԶՈՅԱՆ		ԳԵՏԱՔՆԱՅԱԹՎ 1 ԲՆԱԿԵԼԻ ՇԵՆՔ			
ԿՈՆՍՏՐ.	Վ. ԲԱԴԱՅԱՆ		ՊԵՏԱԿԱՆ ՊԵՐԻՄԵՐ ԳՈՐԴՈՒ ՀԱՄԱՅՆՔԱՊԵՏԱՐԱՆ			
			ԴՈՆԵՐԻ ՄԱԿԻՆԵՆԵՐ, ՄԱՍՆԱԳՐԵՐ			
"Մասնաորա" ԱԿ Արտ. 6ԲԴ-Ա-040, ԿԵԴ--Ա2-023			ՓՈՒԼ	ԹԵՐԹ	ԹԵՐԹԵՐ	
		Ա.Ն.	ՃՀ-14	27		