



ԳԼԽԱՎՈՐ ՀԱՏԱԿԱԳԻԾ ԸՍՏ 3-1 ԱՌԱՆՅՔԻ Մ 1:100

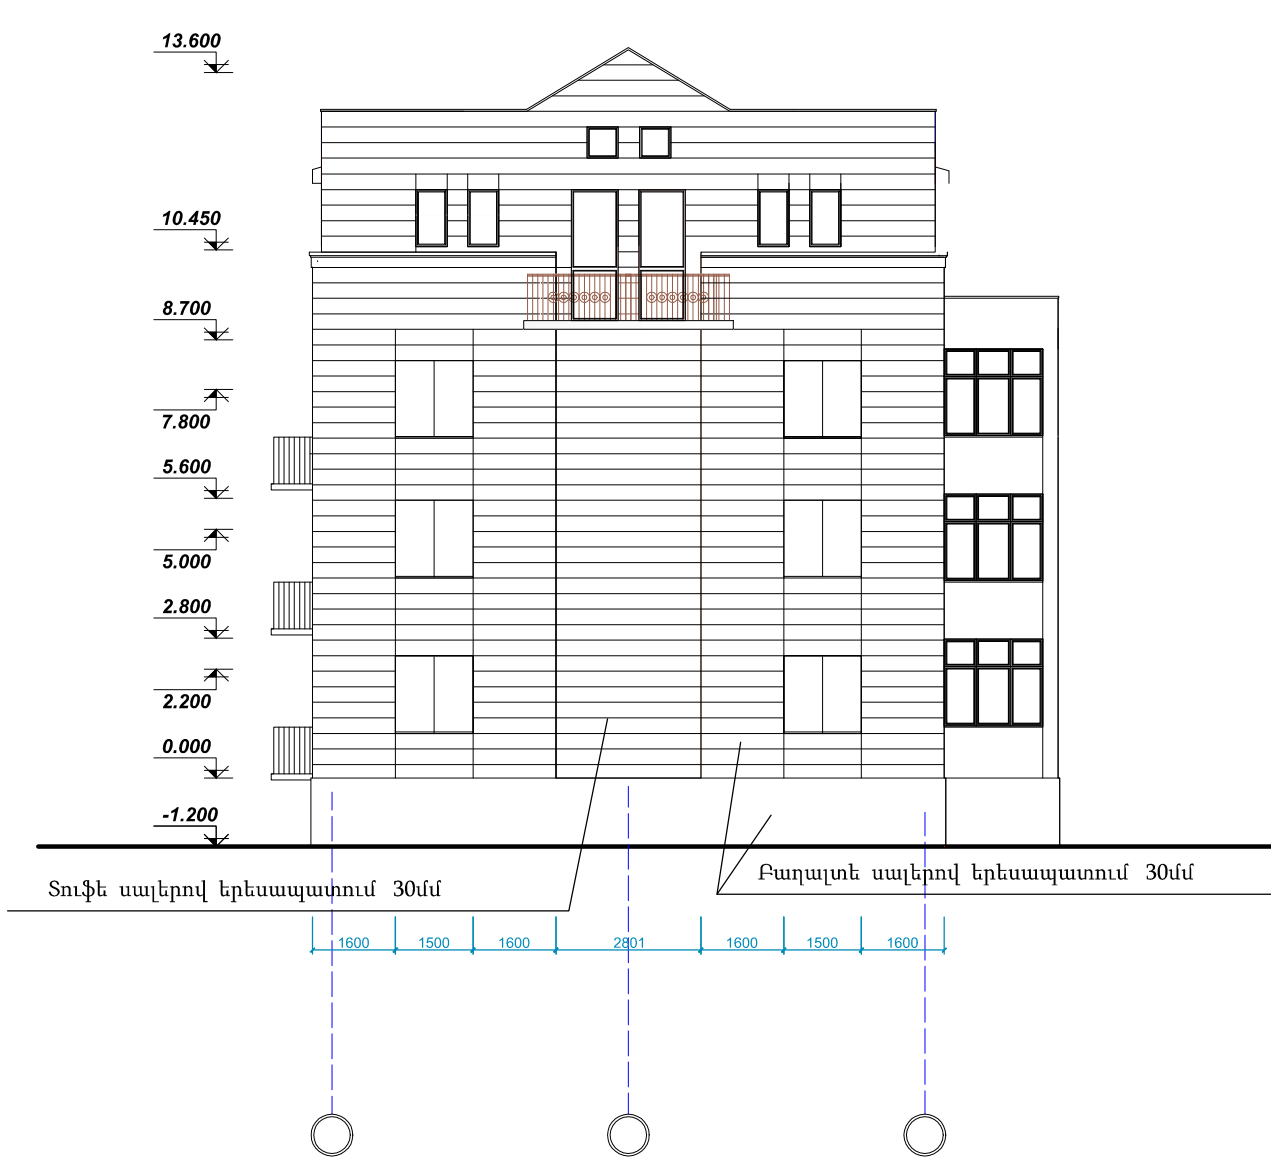

ԳԼԽԱՎՈՐ ՀԱՏԱԿԱԳԻԾ ԸՍՏ 1-3 ԱՌԱՆՅՔԻ Մ 1:100

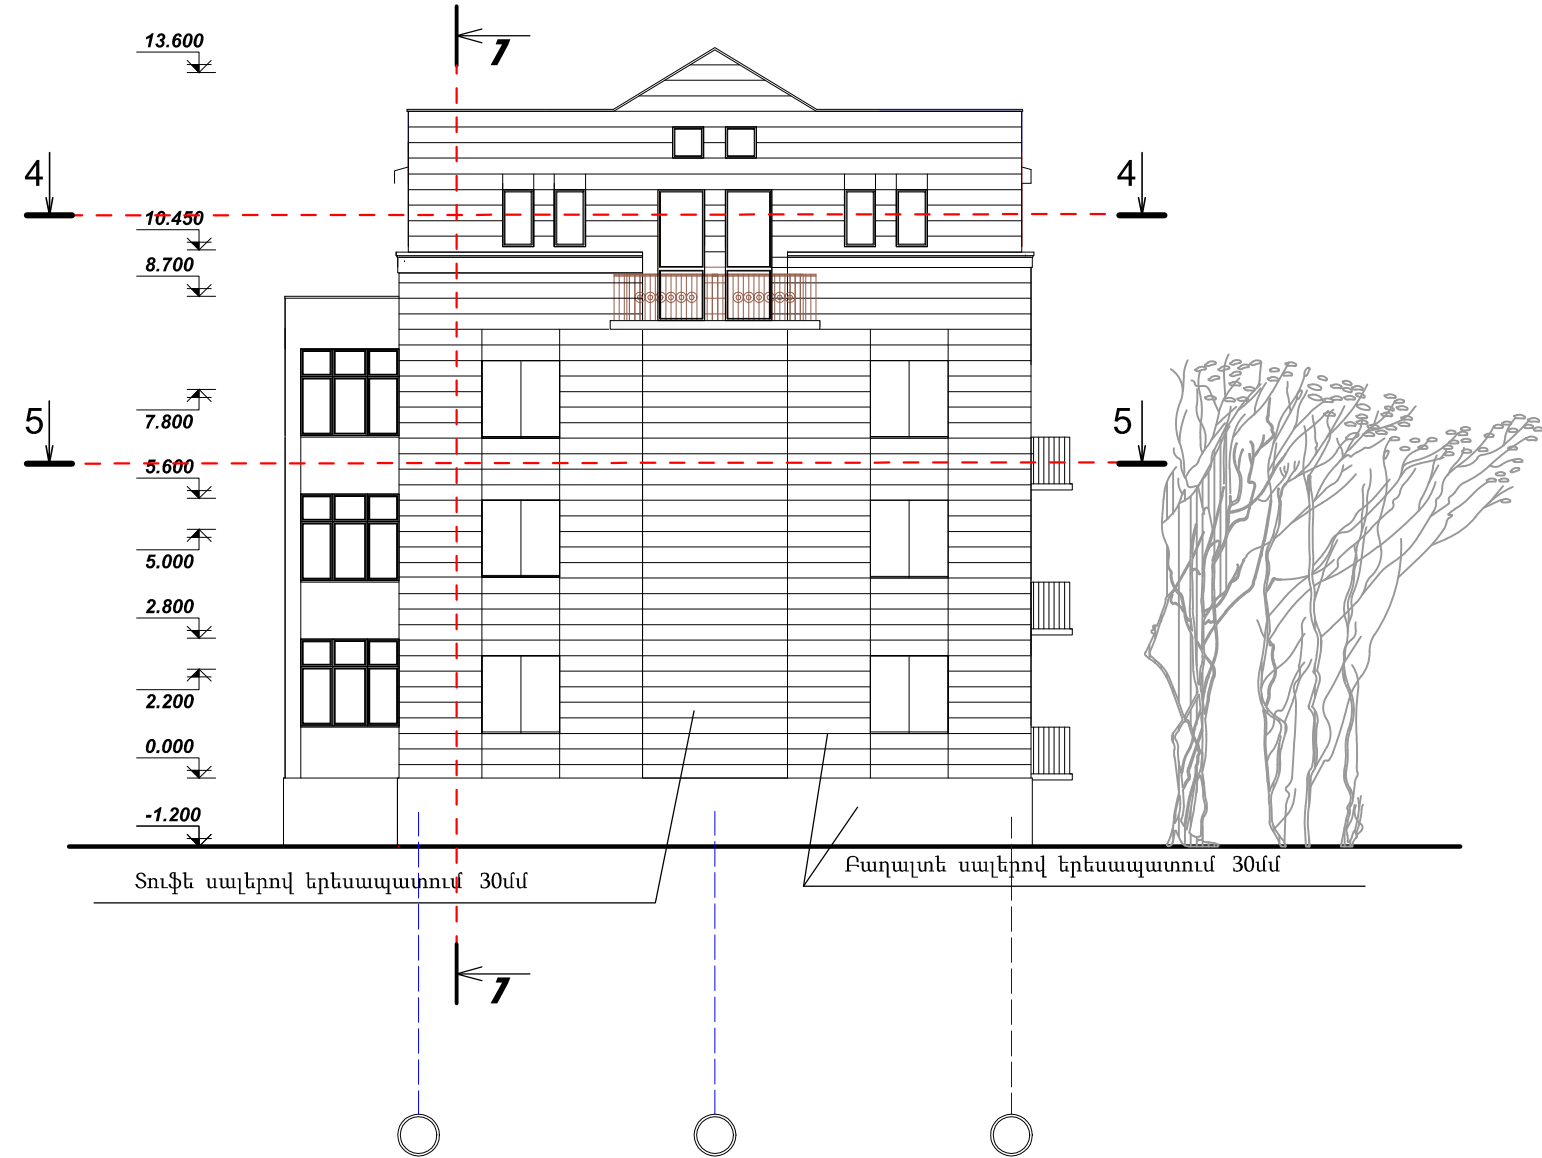

ՆԱԽԱԳԱՅ	Ա. ԱԼԵՔՍԱՆՅԱՆ		Գործիս համայնքի Գործիս քաղաքի Գետափնյա թիվ 1, թիվ 2, թիվ 3, թիվ 4, թիվ 5 և թիվ 6 բազմաբնակարան բնակելի շենքերի մասնաորային հարկերի և տանիքների վերանորոգման նախագծանախահաշվային փաստաթղթերի կազմում ԳԵՏԱՓՆՅԱ ԹԻՎ 1 ԲՆԱԿԵԼԻ ՇԵՆՔ ՊԱՏՎՈՐԱՏՈՐ ԳՈՐԻՍԻ ՊԱՄԱՅՆԱԳՆԱԴՆԱՐԱՆ				
ՆԱԽ. ՀԵՂ.	Վ. ՄԻՐԶՈՅԱՆ						
ԿՈՆՍՏՐ.	Վ. ԲԱԴԱԼՅԱՆ						
				ԳԼԽԱՎՈՐ ԾԱԿԱՏ ԸՍՏ 1-3 ԱՌԱՆՅՔԻ	ՓՈՒԼ	ԹԵՐԹ	ԹԵՐԹԵՐ
"Մաստարա" ԱԿ Արտ. 6ԲԴ-Ա-040, ԿԵԴ-Ա2-023			ԳԼԽԱՎՈՐ ԾԱԿԱՏ ԸՍՏ 3-1 ԱՌԱՆՅՔԻ	Ա.Ն.	ՃՀ-17	27	