



ՊԱՏԻ ԵՐԿԱՅԻՆԱԿԱՆ ԿՏՐՎԱԾՔ 1-1 ԸՍՏ Ա-Գ ԱՌԱՆՃՔԻ Մ 1:100

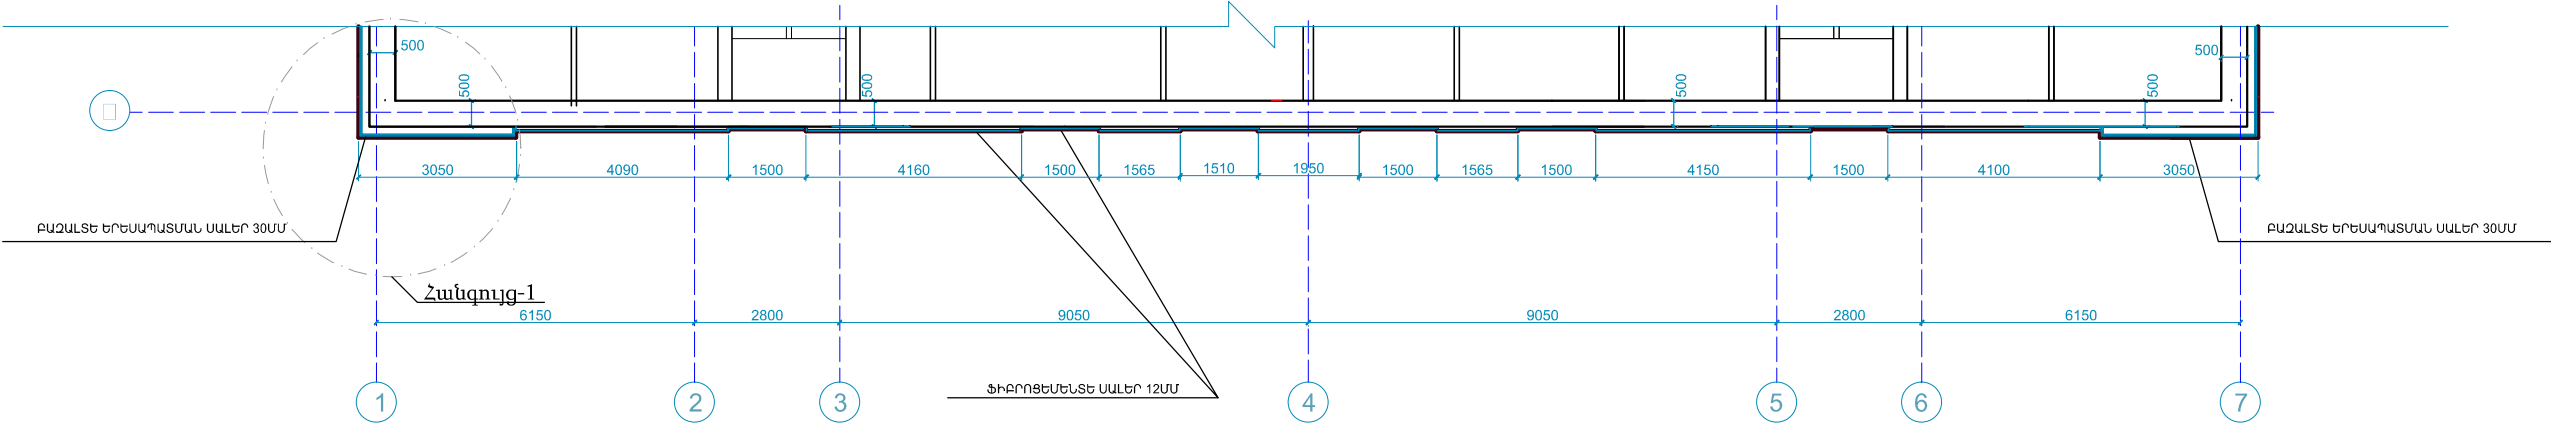

ՊԱՏԻ ԵՐԿԱՅԻՆԱԿԱՆ ԿՏՐՎԱԾՔ 2-2 ԸՍՏ Ա-Գ ԱՌԱՆՃՔԻ Մ 1:100

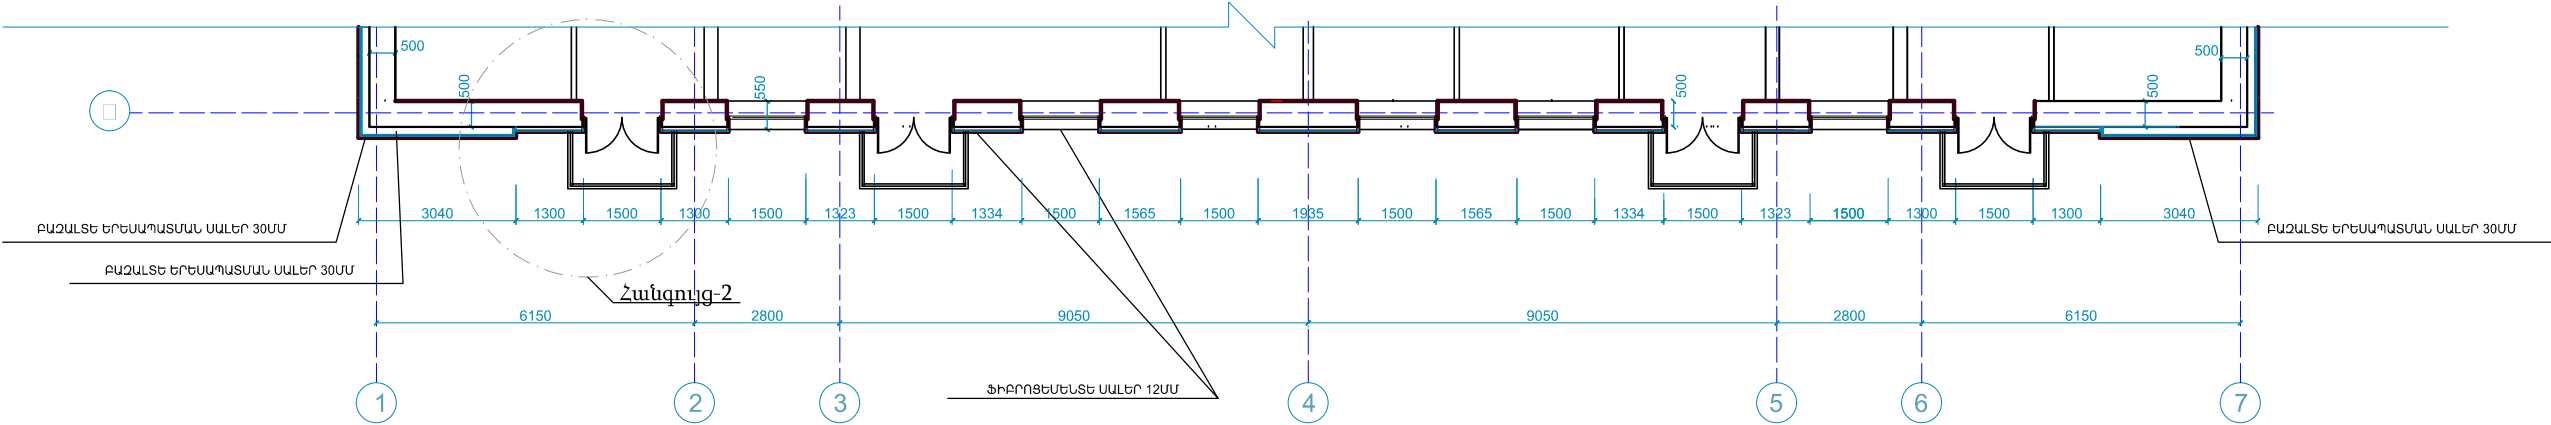

ՆԱԽԱԳԱՀ	Ա. ԱԼԵՔՍԱՆՅԱՆ	 	Գործի համայնքի Գործի քաղաքի Գետափկյա թիվ 1, թիվ 2, թիվ 3, թիվ 4, թիվ 5 և թիվ 6 բազմաբնակարան բնակելի շենքերի մասնաորոշիկի հարկերի և տանիքների վերանորոգման նախագծանախահաշվային փաստաթղթերի կազմում			
ՆԱԽ. ՀԵՂ.	Վ. ՄԻՐԶՈՅԱՆ		ԳԵՏԱՓԼՅԱՆ ԹՐՎ 1 ԲՆԱԿԵԼԻ ՇԵՆՔ			
ԿՈՆՍՏՐ.	Վ. ԲԱՂԱՆՅԱՆ		ՊԱՏԻԿԱՍՏՐ ԳՈՐԾԻԿ ԴԱՄԱՆՔԱԹԵՄԱՏԱՐԱՆ			
			ԴԱՏԻ ԵՐԿԱՅԻՆԱԿԱՆ ԿՏՐՎԱԾՔՆԵՐ 1-1, 2-2			
"Մաստարա" ԱԿ Արտ. 6ԲԴ-Ա-040, ԿԵԴ--Ա2-023			ՓՈԼ	ԹԵՐԹ	ԹԵՐԹԵՐ	
			Ա.Ն.	ՃՀ-18	27	