



ՊԼԱՆԻ ԵՐԿԱՅՈՒՆԻ ԿՏՐՎԱԾԵՐ 3-3 ԸՍՏ Ա-Գ ԱՌԱՆՃՔԻ Մ 1:100

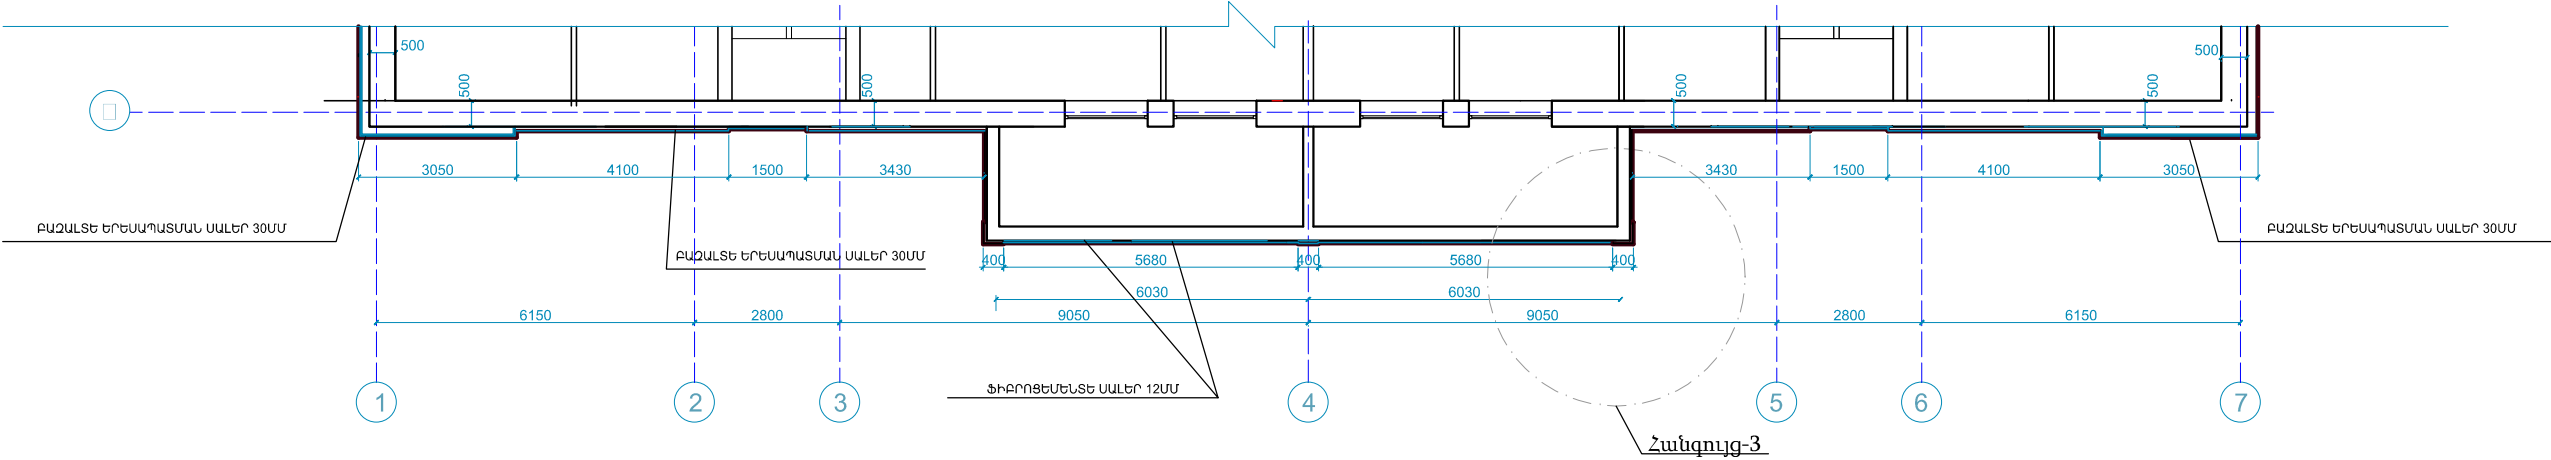

ՊԼԱՆԻ ԵՐԿԱՅՈՒՆԻ ԿՏՐՎԱԾԵՐ 4-4 ԸՍՏ Ա-Գ ԱՌԱՆՃՔԻ Մ 1:100

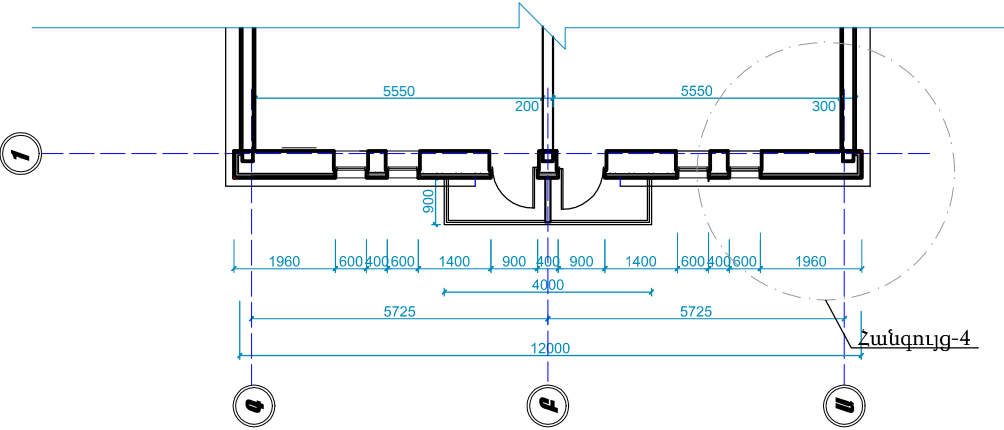

|                                          |               |  |   |       |    |  |
|------------------------------------------|---------------|--|---|-------|----|--|
| ՆԱԽԱԳԱԳ                                  | Ա. ԱԼԵՔՍԱՆՅԱՆ |  | Գործի համայնքի Գործի քաղաքի Գեոմետրիկա թիվ1, թիվ 2, թիվ 3, թիվ 4, թիվ 5 և թիվ 6 բազմաբնակարան բնակելի շենքերի մասնաորոշյալի հարկերի և տանիքների վերանորոգման նախագծանախաշվային փաստաթղթերի կազմում |       |    |  |
| ՆԱԽ. ԴԵՂ.                                | Վ. ՄԻՐԶՈՅԱՆ   |  | ԳԵՏԱՓԵՆԱԾ ԹՎ.1 ԲԱՎԵՆԻ ՇԵՆՔ   |       |    |  |
| ԿՈՆՍՏՐ.                                  | Վ. ԲԱՂԱՅԱՆ    |  | ՊԱՏՎԻՐԱՏՈՐ ԳՈՐԿԱՌ ԴԱՏԱՅՆՔԱԴԵՏԱՐԱՆ   |       |    |  |
|                                          |               |  | ՊԼԱՆԻ ԵՐԿԱՅՈՒՆԻ ԿՏՐՎԱԾԵՐ 3-3, 4-4   |       |    |  |
|                                          |               |  | ՓՈԼ ԹԵՐԹ ԹԵՐԹԵՐ   |       |    |  |
| "Մաստարա" ԱԿ Արտ. 6ԲԴ-Ա-040, ԿԵԴ--Ա2-023 |               |  | Ա.Ն.   | ՃԸ-19 | 27 |  |