



Հանգույց-2

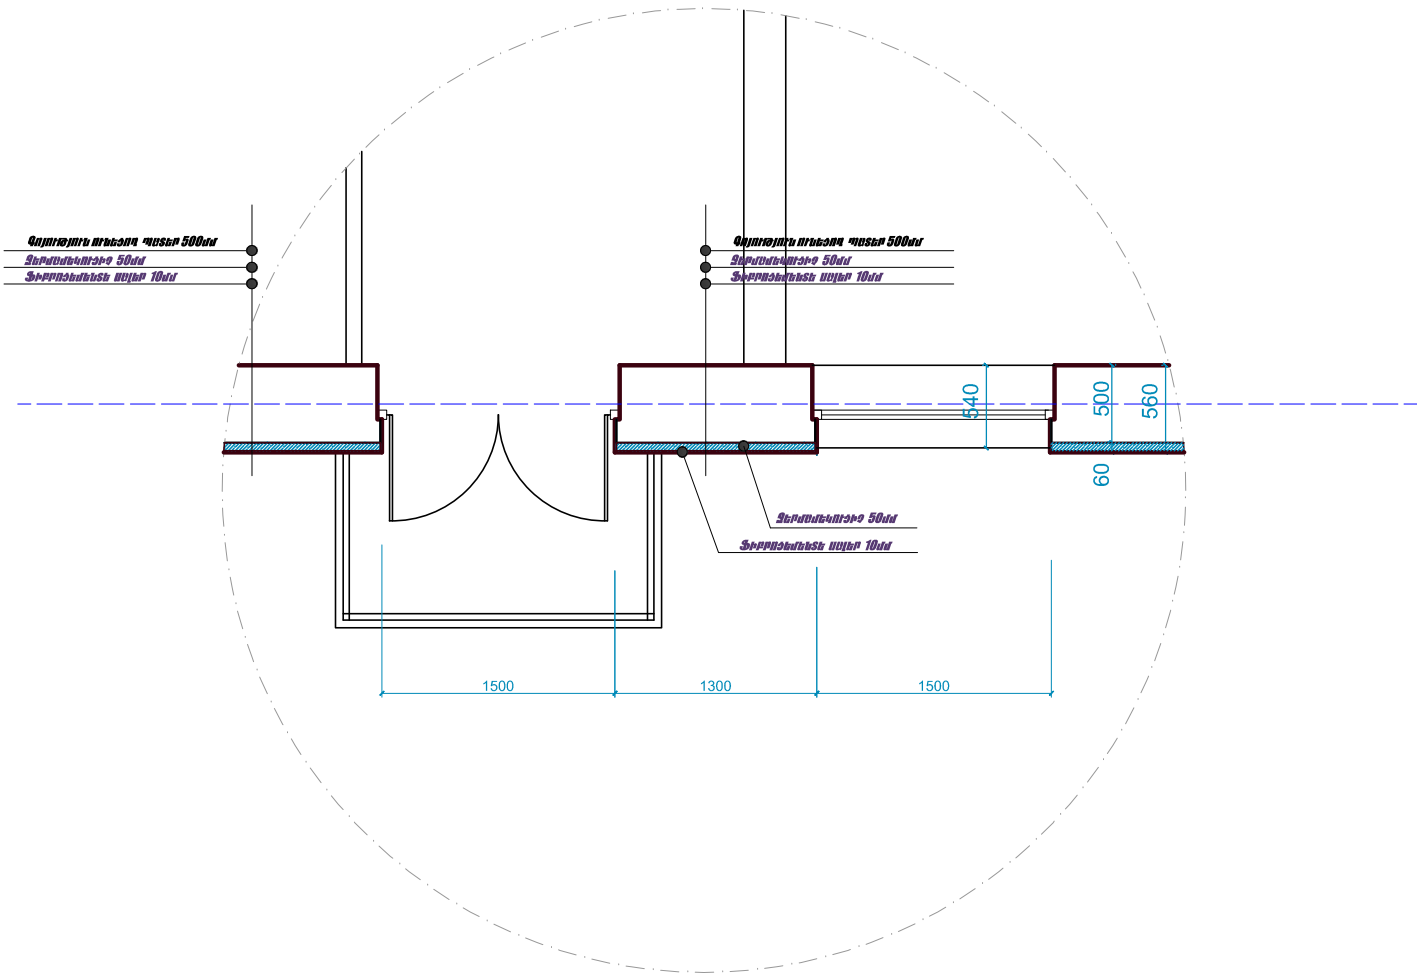

Հանգույց-3

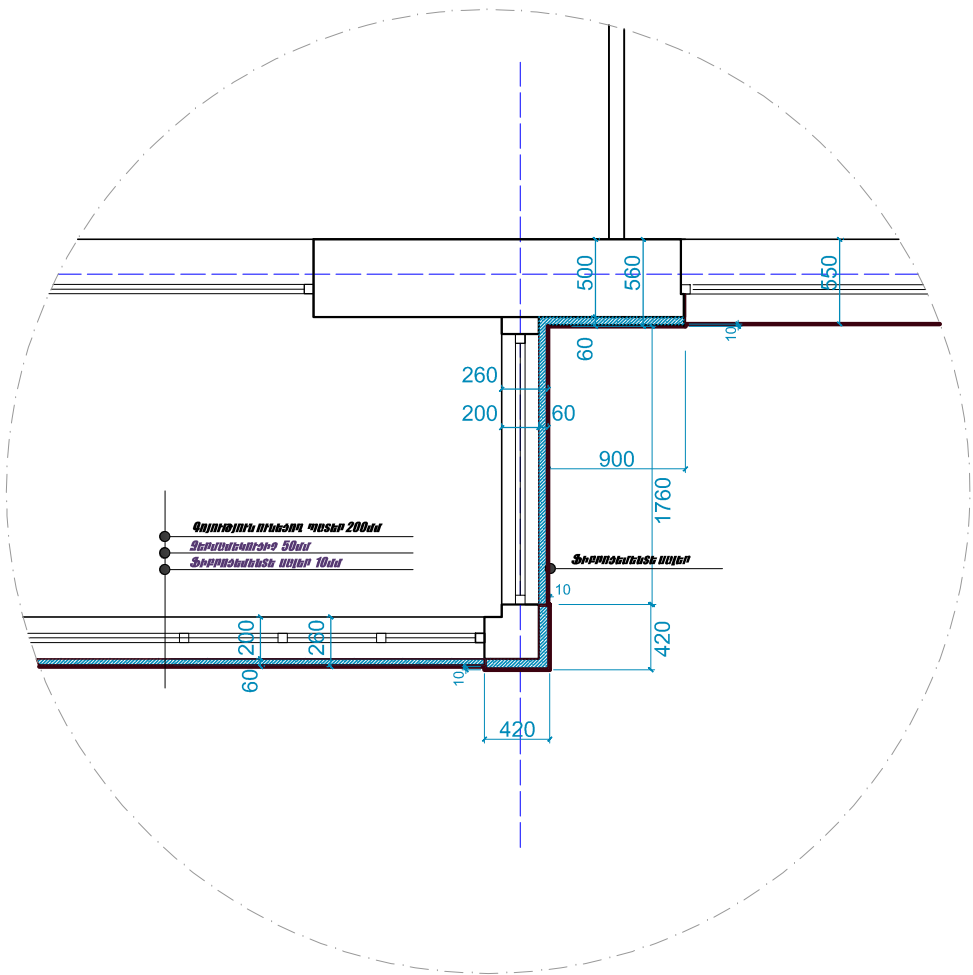

ՆԱԽԱԳԱՀ	Ա. ԱԼԵՔՍԱՆՅԱՆ		Գործի համայնքի Գործի քաղաքի Գետափկյա թիվ 1, թիվ 2, թիվ 3, թիվ 4, թիվ 5 և թիվ 6 բազմաբնակարան բնակելի շենքերի մասնադրային հարկերի և տանիքների վերանորոգման նախագծանախահաշվային փաստաթղթերի կազմում <u>ԳԵՏԱՓԻԿՅԱ ՁԻՎ 1 ԲՆԱԿԵԼԻ ՇԵՆՔ</u>			
ՆԱԽ. ՀԵՂ.	Վ. ՄԻՐԶՈՅԱՆ					
ԿՈՆՍՏՐ.	Վ. ԲԱԴԱԼՅԱՆ					
				ԴՊՏ-ԿՐԱՍՏԻ ԳՈՐԾԻ ԴՊՏԱՆՔԱԳԵՏԱՐԱՆ		
				ՀԱՆԳՈՒՅՑՆԵՐ 2, 3		
"Մաստարա" ԱԿ Արտ. 6ԲԴ-Ա-040, ԿԵԴ--Ա2-023			ՓՈԼ	ԹԵՐԹ	ԹԵՐԹԵՐ	
			Ա.Ն.	ՃԵ-21	27	