



ՊԵՏԻ ՈՐՈՇԱԾՆԵՐԻ ԿՏՐՎԱԾՔ 6-6
ԸՍՏ 3-1 ԱՌԱՆՃՔԻ Մ 1:100

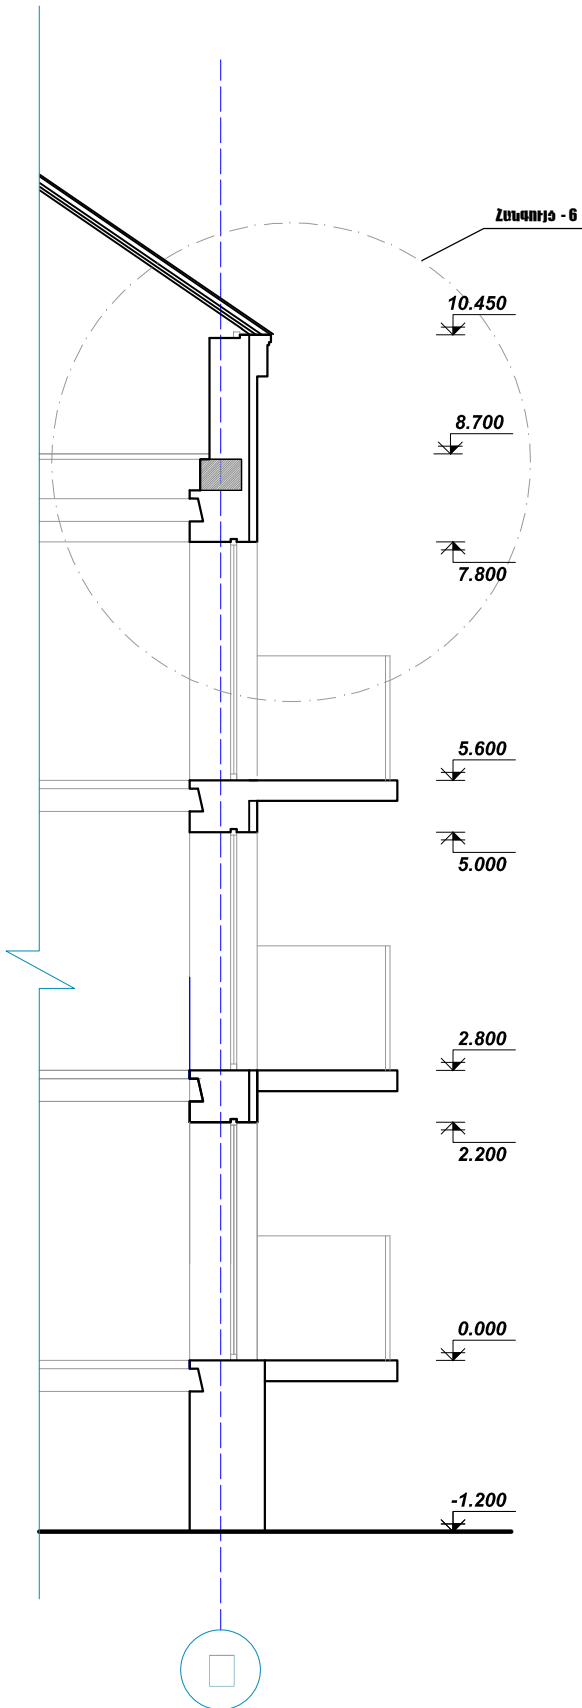


ՊԵՏԻ ՈՐՈՇԱԾՆԵՐԻ ԿՏՐՎԱԾՔ 7-7
ԸՍՏ Ա-4 ԱՌԱՆՃՔԻ Մ 1:100

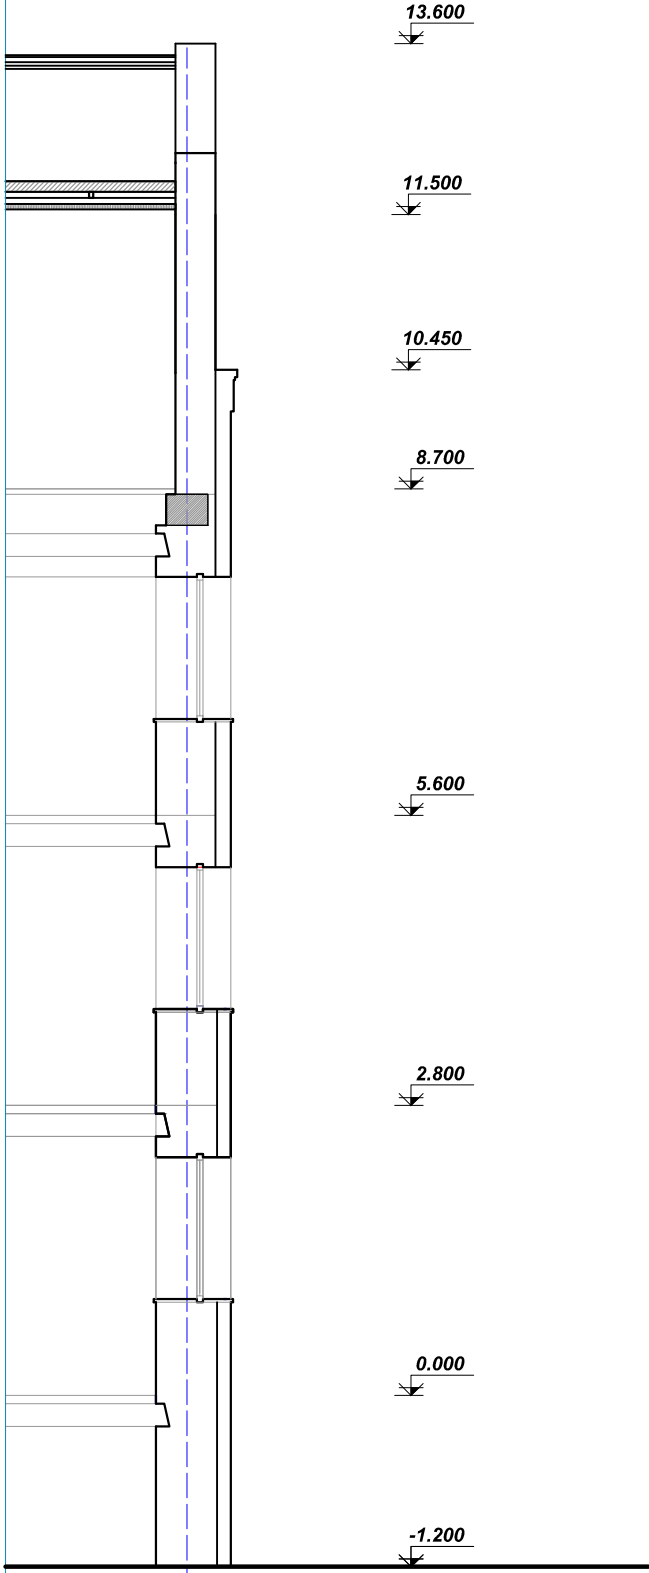

13.600

Հանգույց-6

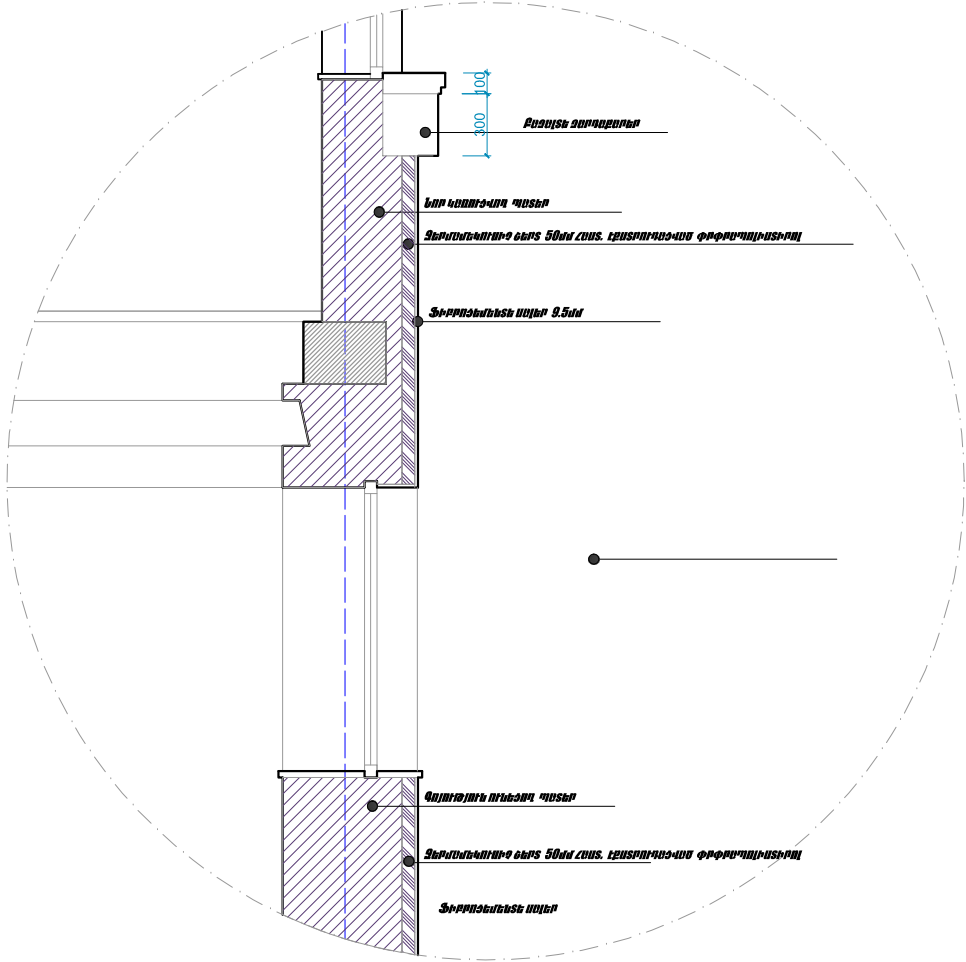

ՆԱԽԱԳԱՅ	Ա. ԱԼԵՔՍԱՆՅԱՆ		Գործի համալսելի Գործի քաղաքի Գետափկյա թիվ 1, թիվ 2, թիվ 3, թիվ 4, թիվ 5 և թիվ 6 բազմաբնակարան բնակելի շենքերի մասնաորային հարկերի և տանիքների վերանորոգման նախագծանախահաշվային փաստաթղթերի կազմում								
ՆԱԽ. ՀԵՂ.	Վ. ՄԻՐԶՈՅԱՆ		ԳԵՏԱՓԿՅԱՆ ԹԻՎ 1 ԲՆԱԿԵԼԻ ՇԵՆՔ								
ԿՈՆՍՏՐ.	Վ. ԲԱՂԱՆՅԱՆ		ՊԱՏՎԻՐԱՏՈՐ ԳՈՐԾԻ ՀԱՆՈՒՅՆՔԱԴԵՏԱՐԱՆ								
			ՊԱՏՎ ՈՐՈՇԱԾՆԵՐԻ ԿՏՐՎԱԾՔՆԵՐ 6-6, 7-7 ՀԱՆԳՈՒՅՑ 6.								
			<table><tr><td>ՓՈԼ</td><td>ԹԵՐԹ</td><td>ԹԵՐԹԵՐ</td></tr><tr><td>Ա.Ն.</td><td>ՃԵ-23</td><td>27</td></tr></table>				ՓՈԼ	ԹԵՐԹ	ԹԵՐԹԵՐ	Ա.Ն.	ՃԵ-23
ՓՈԼ	ԹԵՐԹ	ԹԵՐԹԵՐ									
Ա.Ն.	ՃԵ-23	27									
"Մաստարա" ԱԿ Արտ. 6ԲԴ-Ա-040, ԿԵԴ--Ա2-023											