


Պատուհանի շրջանակ


ՃԱԿԱՏԻ ԵՐԵՍԱՊԱՏՄԱՆ ՄԱՆՐԱՄԱՍՆԵՐ

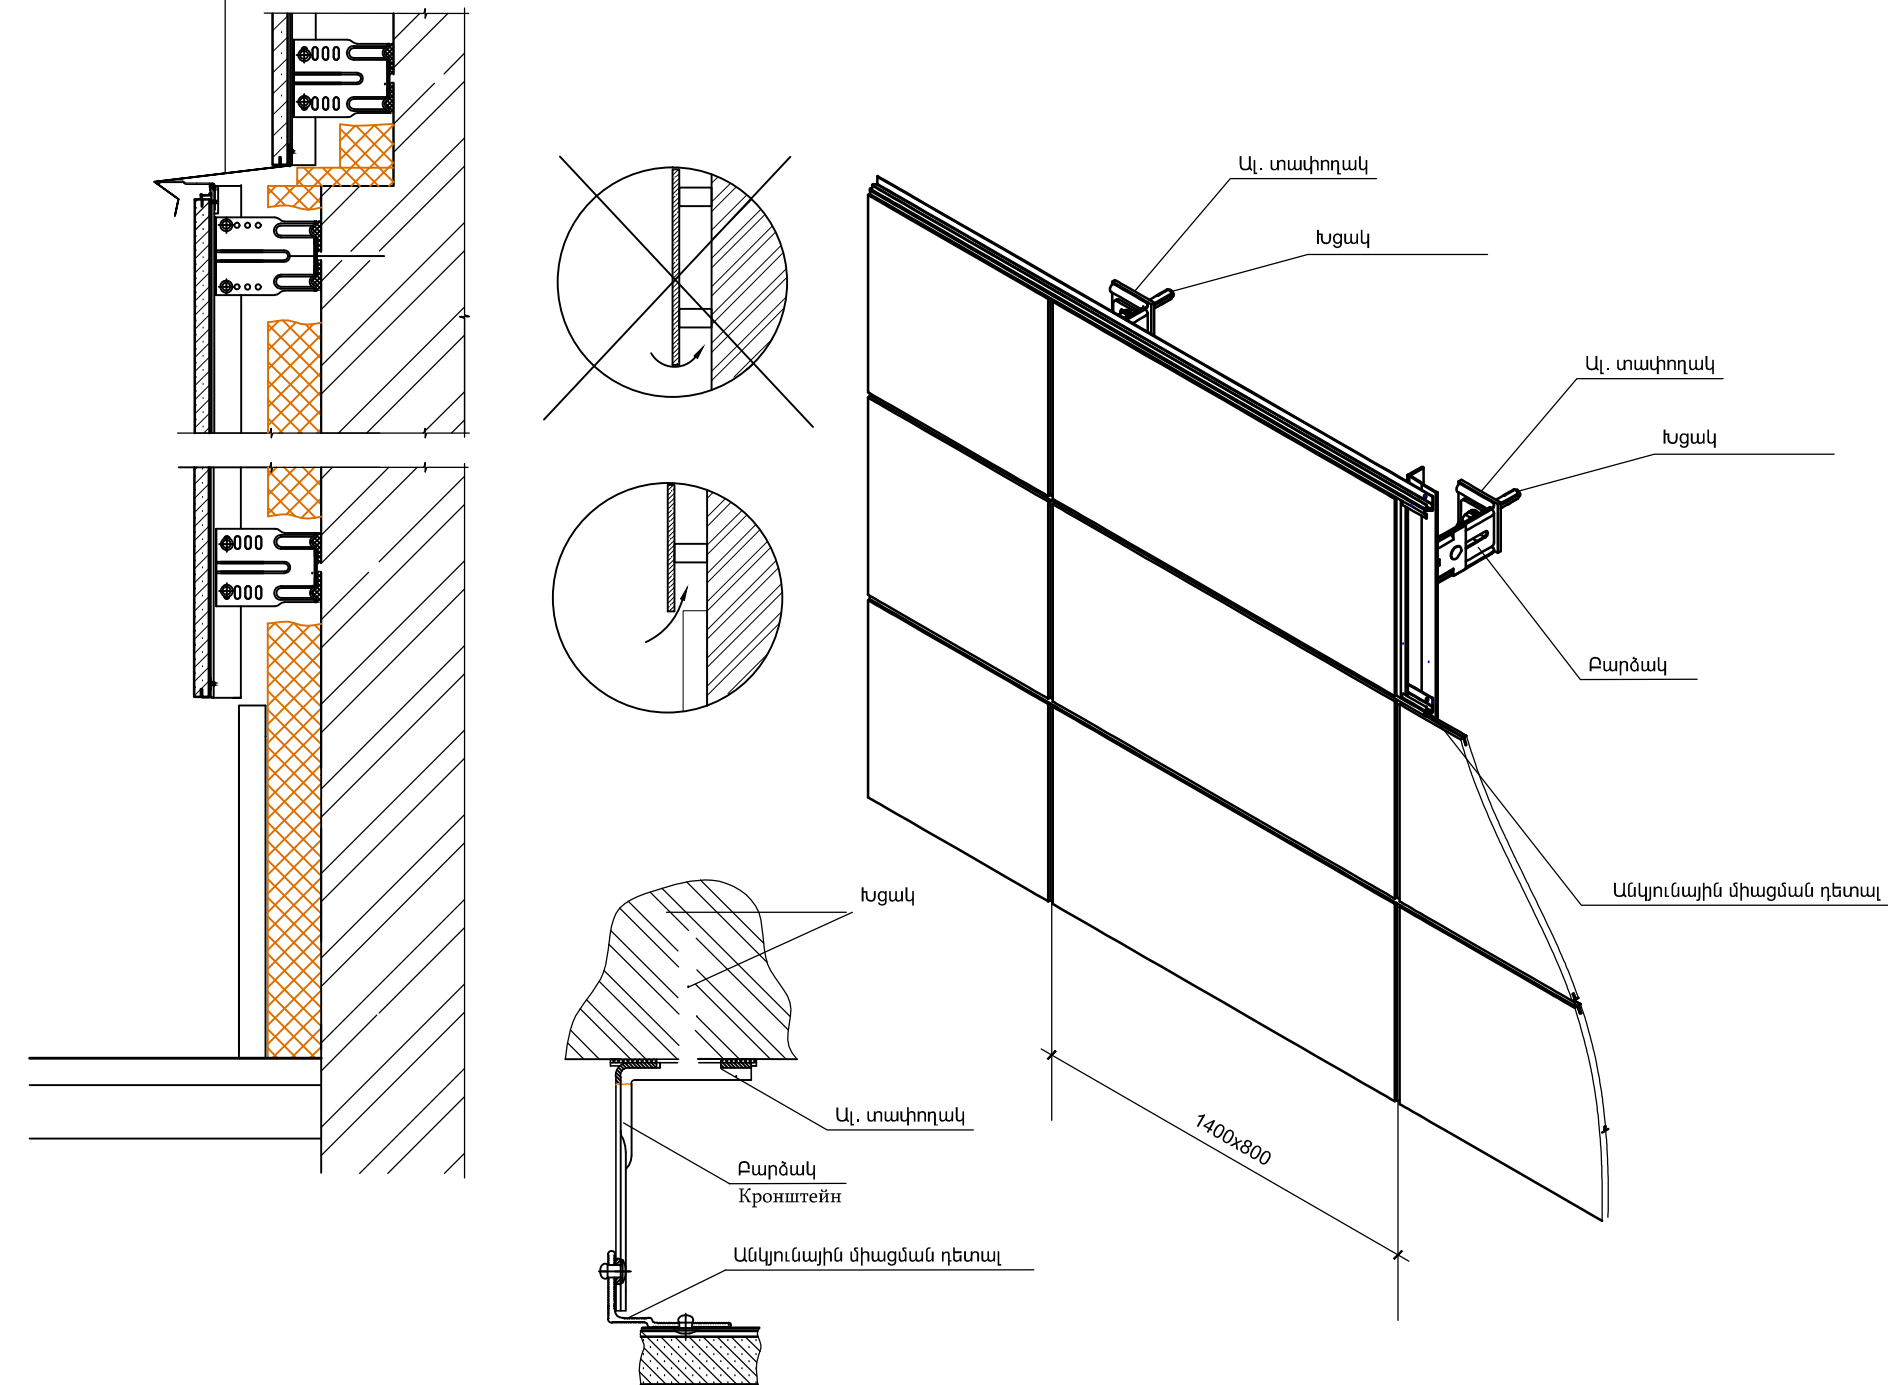

ՃԱԿԱՏԻ ԵՐԵՍԱՊԱՏՄԱՆ ԾԱԿԱՆՆԵՐԻ ՄԱՍՆԱԳԻՐ

N	ԱՆՎԱՆՈՒՄԸ	ՔԱՆԱԿԸ
1	ՖԻԲՐՈՑԵՄԵՆՏԵ ՊԱՆԵԼ	558.3ՔՄ
2	ԲԱՐՁԱԿ	738 ՀԱՏ
3	ՀՈՐԻԶՈՆԱԿԱՆ ՈՒՂՈՐՈՂՈՂ	596.4ԳԾՄ
4	ՈՒՂՈՎԱԶԻԳ ՈՒՂՈՐՈՂՈՂ	356.7ԳԾՄ
5	ՍՎԱՂ	203.1ՔՄ
6	ԳԵՏՆԱՆԱՐԻՍՆ-ԲԱԶԱՆՏԵ	56.4ՔՄ

Գաջի սվաղ
Պատի կոնստրուկցիա
Ամրացման ստիճան
Ջերմամեկուսիչ էքստրուդացված
փրփրապոլիստիրոլ
d=50 մմ, ρ=30-40 կգ/խմ,
λ ≤ 0.04Վտ/մ °C
Ֆիբրոցեմենտե սալ

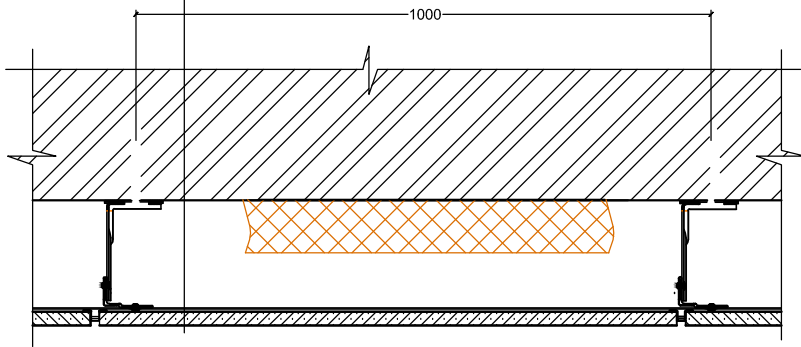

ՆԱԽԱԳԱՐ	Ա. ԱԼԵՔՍԱՆՅԱՆ		Գործի համայնքի Գործի քաղաքի Գետափնյա թիվ 1, թիվ 2, թիվ 3, թիվ 4, թիվ 5 և թիվ 6 բազմաբնակարան բնակելի շենքերի մասնադրային հարկերի և տանիքների վերանորոգման նախագծանախահաշվային փաստաթղթերի կազմում			
ՆԱԽ. ԴԵՂ.	Վ. ՄԻՐԶՈՅԱՆ					
ԿՈՆՍՏՐ.	Վ. ԲԱՂԱՆՅԱՆ					
"Մաստապրա" ԱԿ Արտ. 6ԲԴ-Ա-040, ԿԵՂ--Ա2-023			ԼԱՅՆԱԿԱՆ ԿՏՐՎԱԾԵ ԸՍՏ «Գ» ԱՈՒԱՏՔԻ Մ 1:100	ՓՈՒԼ	ԹԵՐԹ	ԹԵՐԹԵՐ
				Ա.Ա.	ՃԸ-24	27