
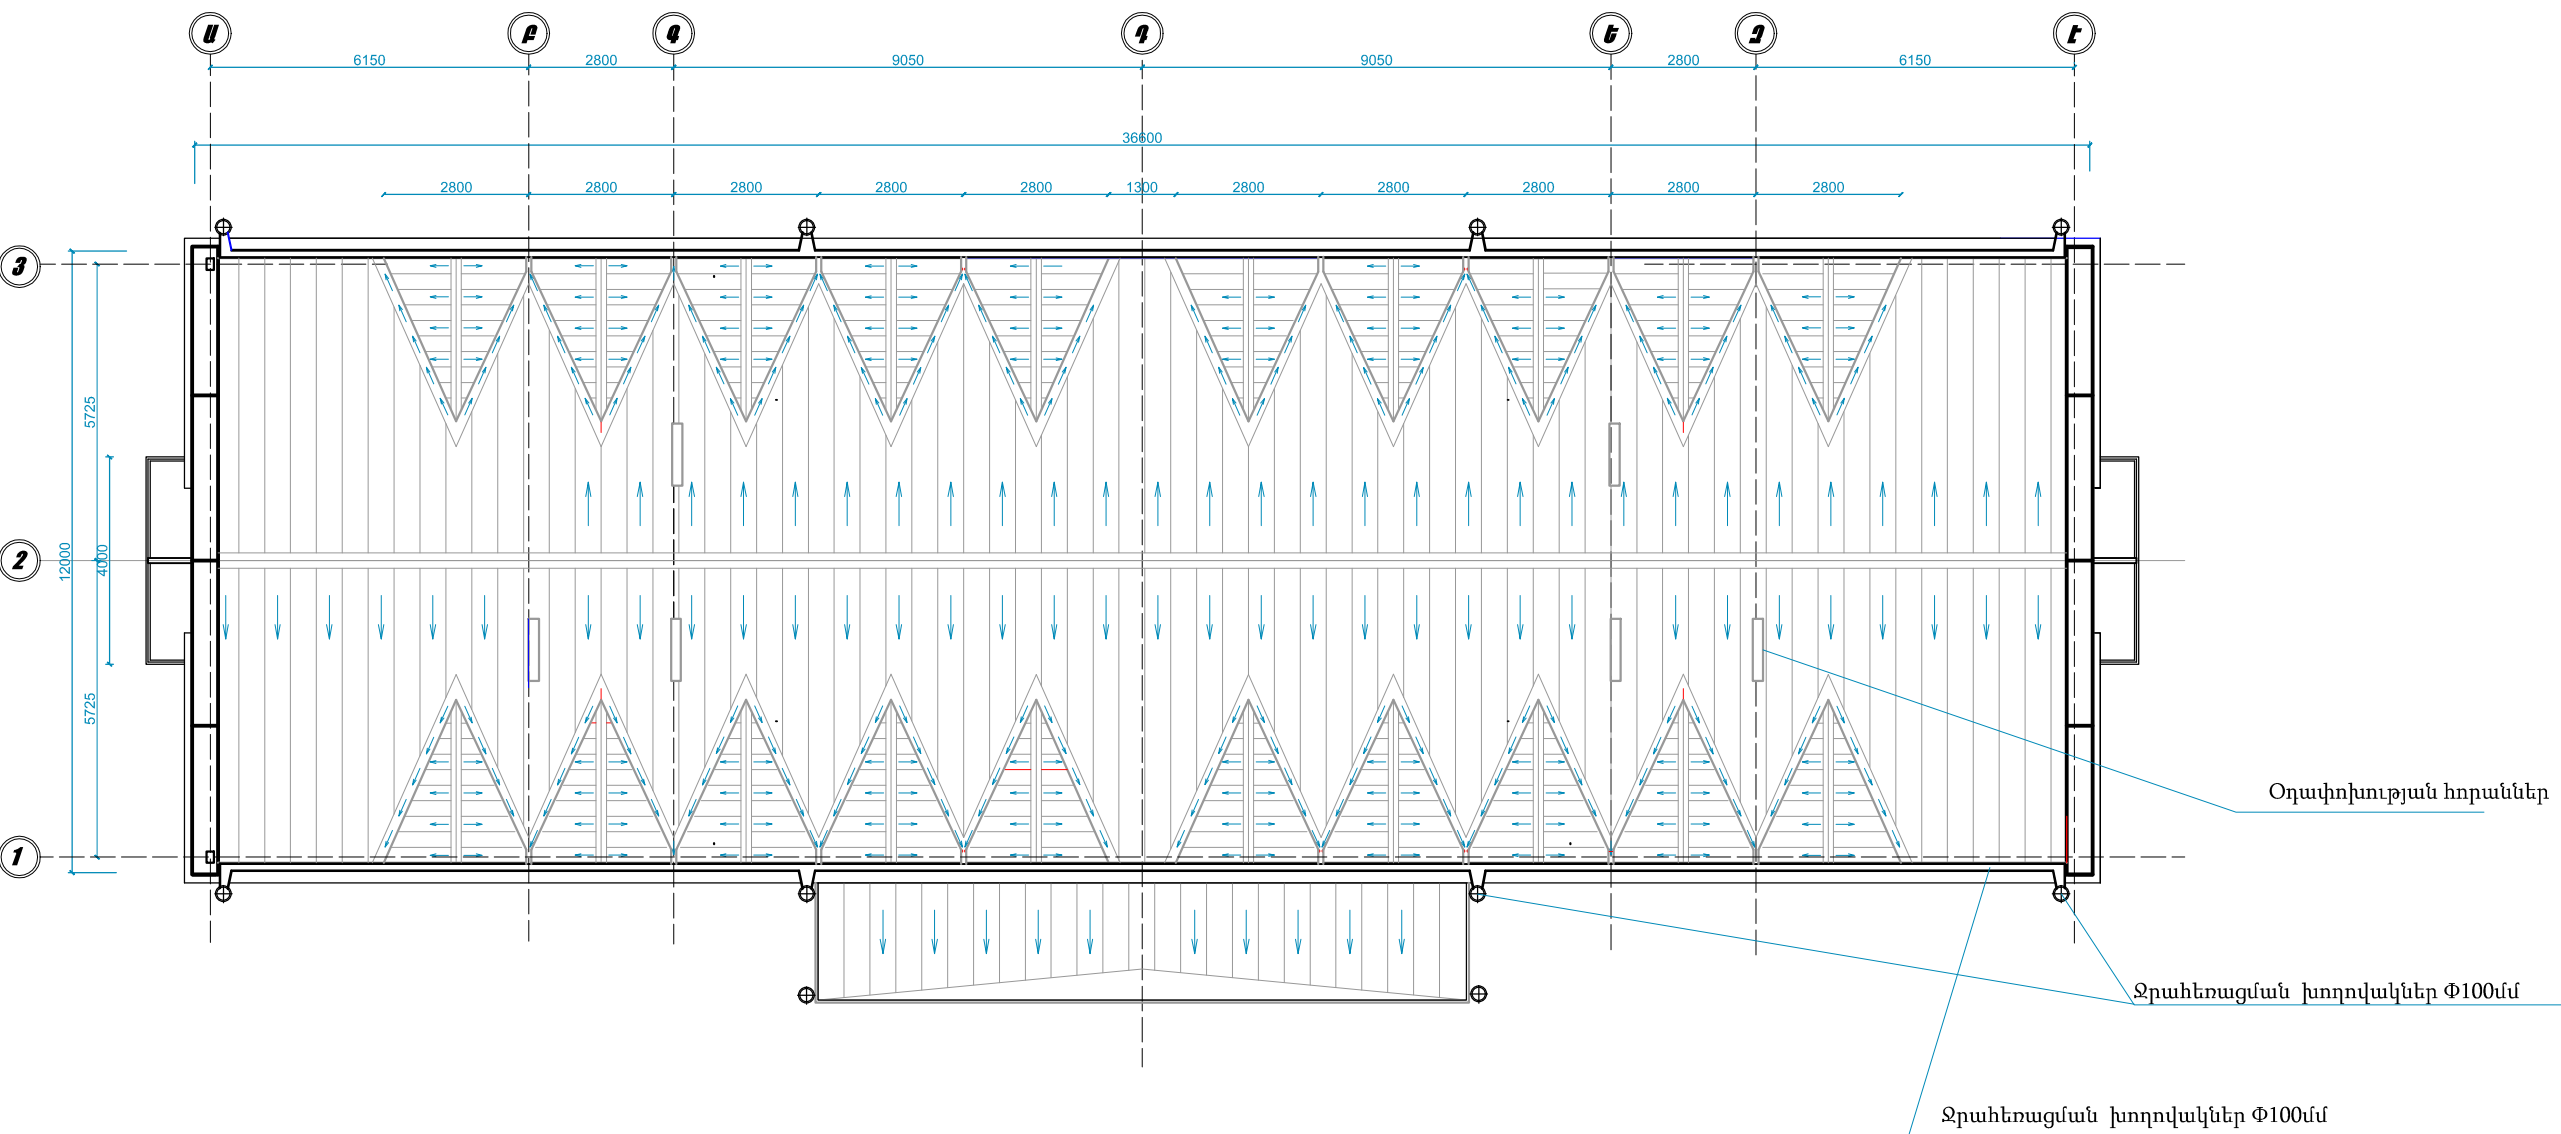


ԳԵՏԱՓԵՆՑԱԹԻՎ 4 ԲՆԱԿԵԼԻ ՇԵՆՔԻ ԹԻԹԵՂՅԱ ՇԱՇԿԻ ՀԱՏԱԿԱԳԻԾ Մ 1:100

 

ՆԱԽԱԳԱՀ	Ա. ԱԼԵՔՍԱՆՅԱՆ		Գործի համայնքի Գործառնական Գեոգրաֆիկա թիվ 1, թիվ 2, թիվ 3, թիվ 4, թիվ 5 և թիվ 6 բազմաբնակարան բնակելի շենքերի մասնաորոշյալի հարկերի և տանիքների վերանորոգման նախագծանախաշվային փաստաթղթերի կազմում			
ՆԱԽ. ՀԵՂ.	Վ. ՄԻՐԶՈՅԱՆ					
ԿՈՆՍՏՐ.	Վ. ԲԱԴԱԼՅԱՆ					
			ԳԵՏԱՓԵՆՑԱ ԹԻՎ 1 ԲՆԱԿԵԼԻ ՇԵՆՔ	ՊԱՏՎԻՐԱՏՈՐ ԳՈՐԴԱՆ ԴԱՆԱՅՆՔԱԴԵՏԱՐԱՆ		
"Մաստարա" ԱԿ Արտ. 6ԲԴ-Ա-040, ԿԵԴ--Ա2-023			ԳԵՏԱՓԵՆՑԱ ԹԻՎ 4 ԲՆԱԿԵԼԻ ՇԵՆՔԻ ԹԻԹԵՂՅԱ ՇԱՇԿԻ ՀԱՏԱԿԱԳԻԾ	ՓՈՒԼ	ԹԵՐԹ	ԹԵՐԹԵՐ
				Ա.Ն.	ՃԵ-25	27