
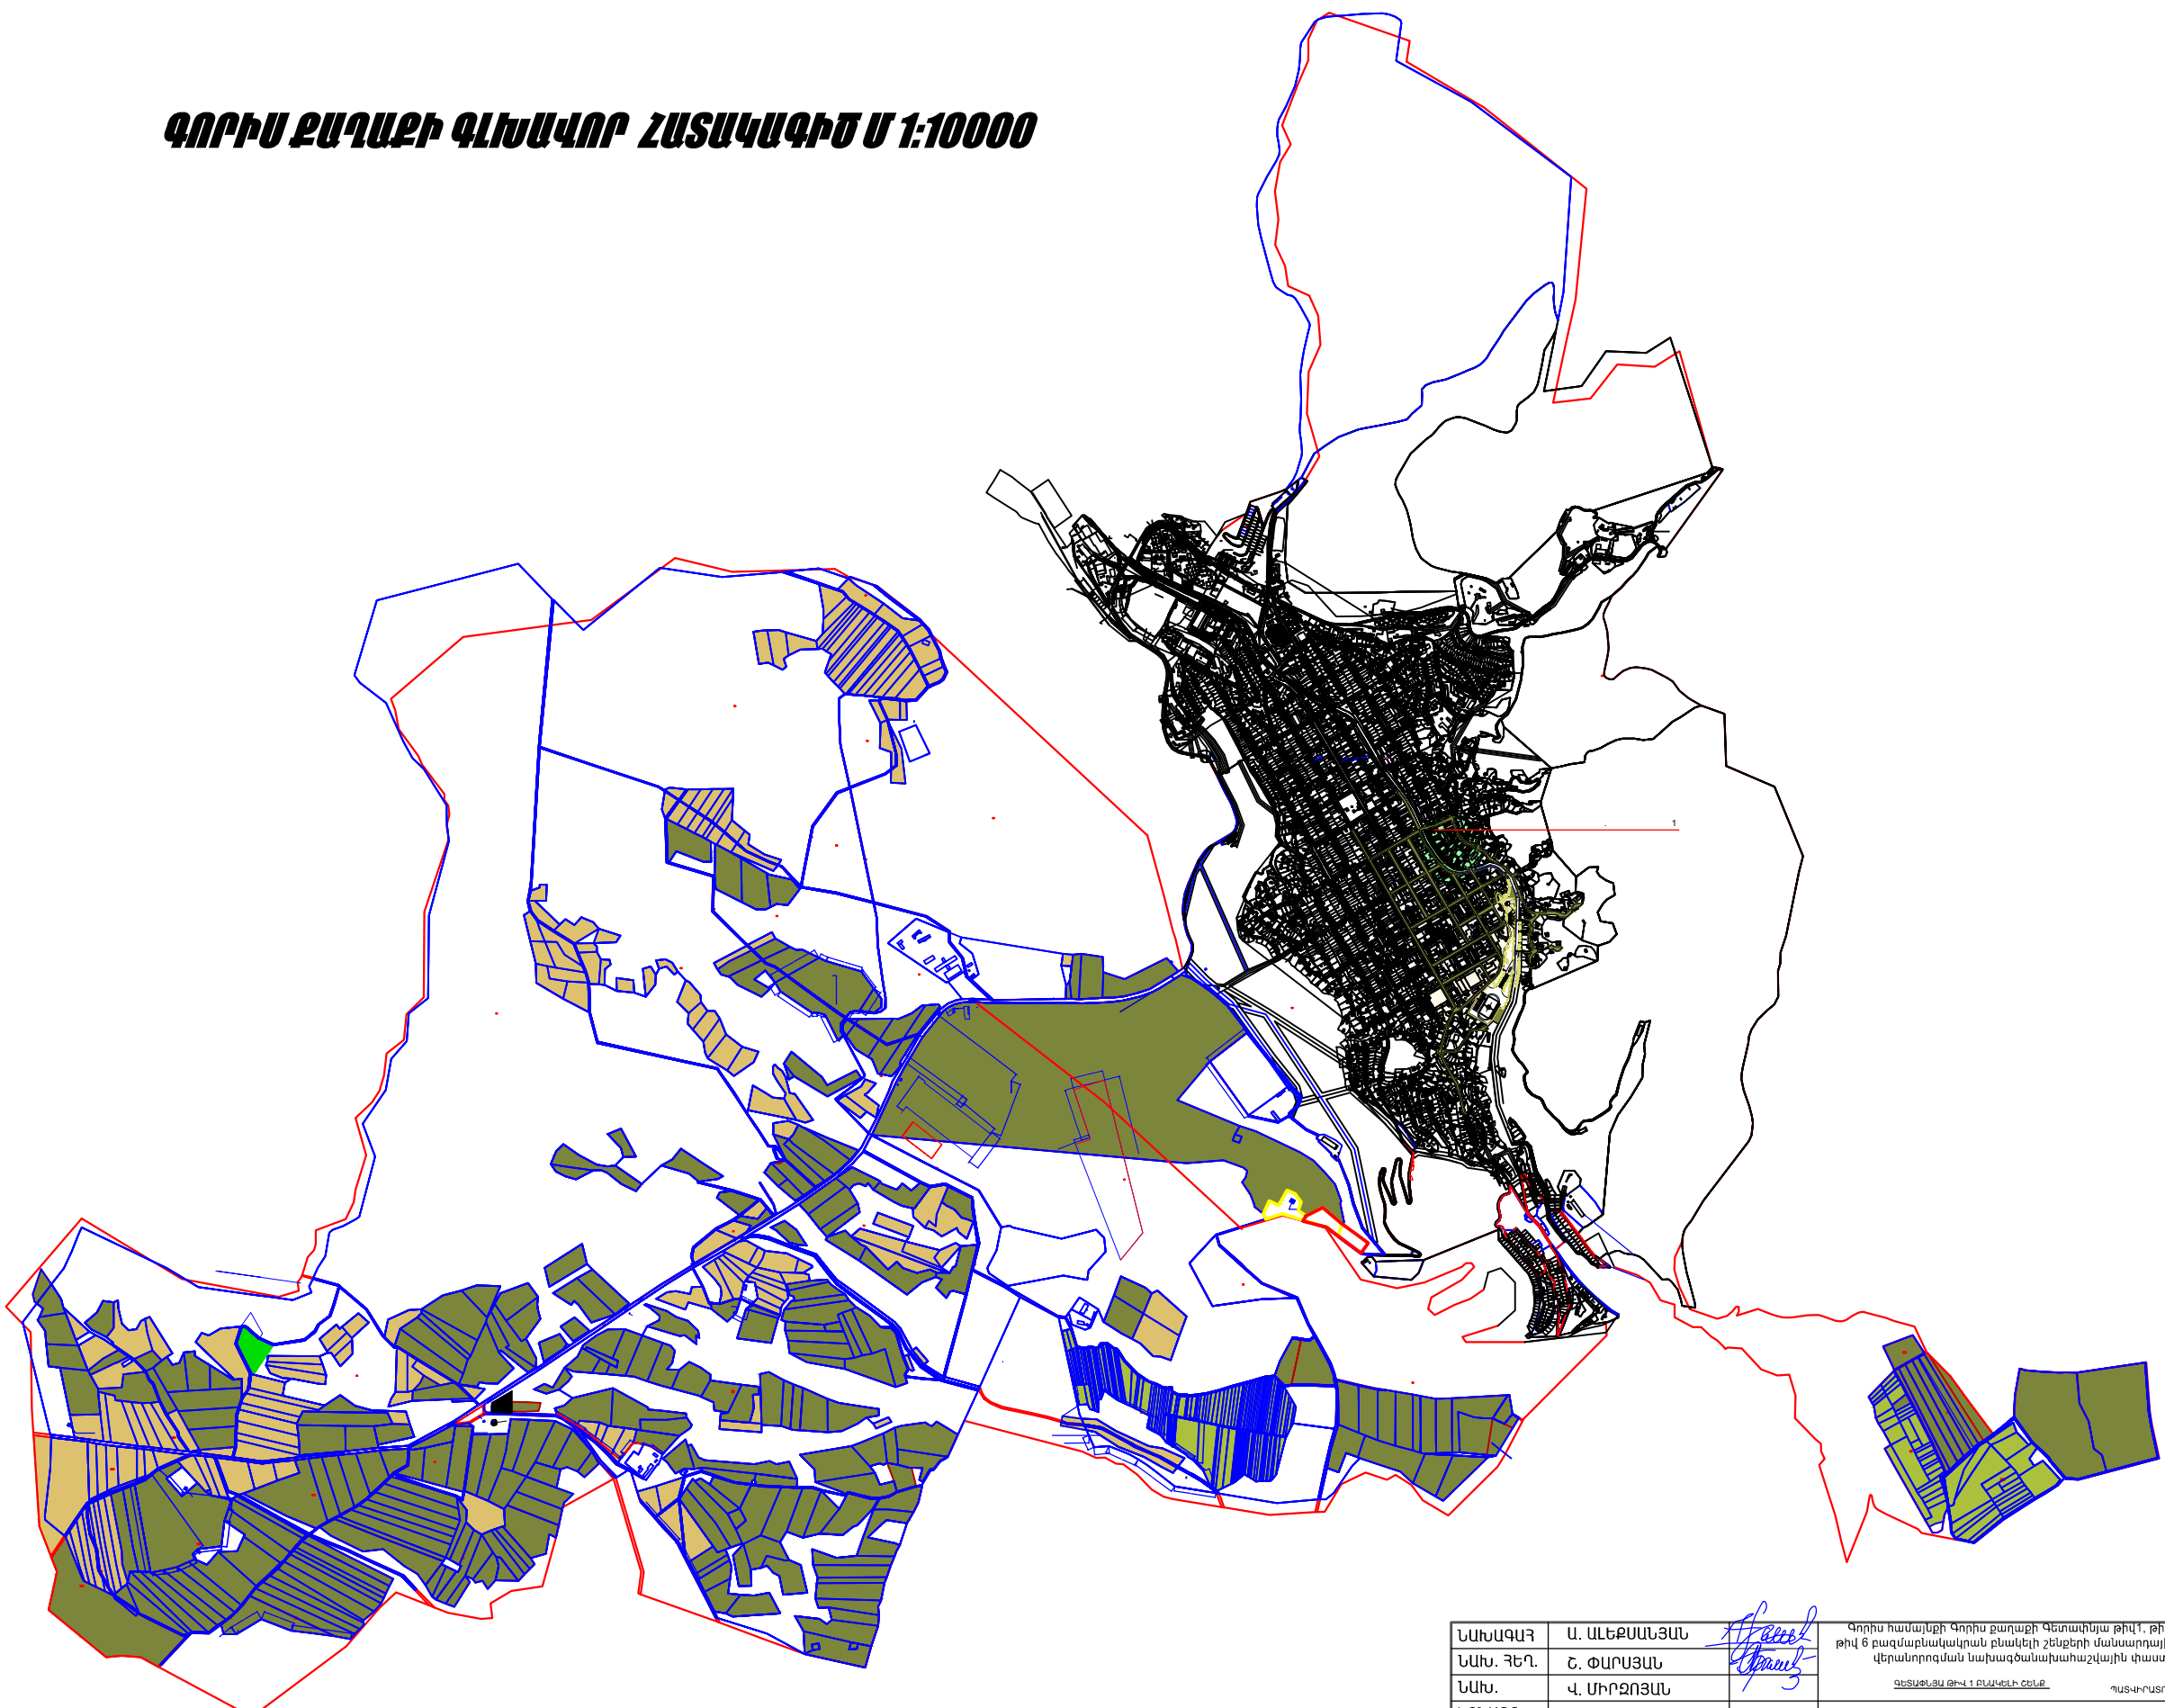


ԳՈՐԻՍ ԶԱՂԱՔԻ ԳԼԽԱՎՈՐ ՀԱՏԱԿԱԳԻԾ Մ 1:10000

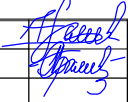

ՆԱԽԱԳԱՀ	Ա. ԱԼԵՔՍԱՆՅԱՆ		Գորիս համայնքի Գորիս քաղաքի Գետափնյա թիվ 1, թիվ 2, թիվ 3, թիվ 4, թիվ 5 և թիվ 6 բազմաբնակարան բնակելի շենքերի մասնադրային հարկերի և տանիքների վերանորոգման ախտագծման ախտաշարձային փաստաթղթերի կազմում			
ՆԱԽ. ՀԵՂ.	Շ. ՓԱՐՍՅԱՆ					
ՆԱԽ.	Վ. ՄԻՐԶՈՅԱՆ					
ԿՈՆՍՏՐ.	Վ. ԲԱՂԱՆՅԱՆ					
"Մաստարա" ԱԿ Արտ. 6ԲԴ-Ա-040, ԿԵԴ-Ա2-023			ԳԼԽԱՎՈՐ ՀԱՏԱԿԱԳԻՐ Մ 1:10000	ՓՈՒԼ	ԹԵՐԹ	ԹԵՐԹԵՐ
				Ա.Ն.	ՃԵ-2	27