




Ե/ՔԵՏՈՆԵ ՀԵԾԱՆՆԵՐԻ ԻՐԱՎԱՆԱՑՄԱՆ
ՀԱՏԱԿԱԳԻԾ Մ1:100

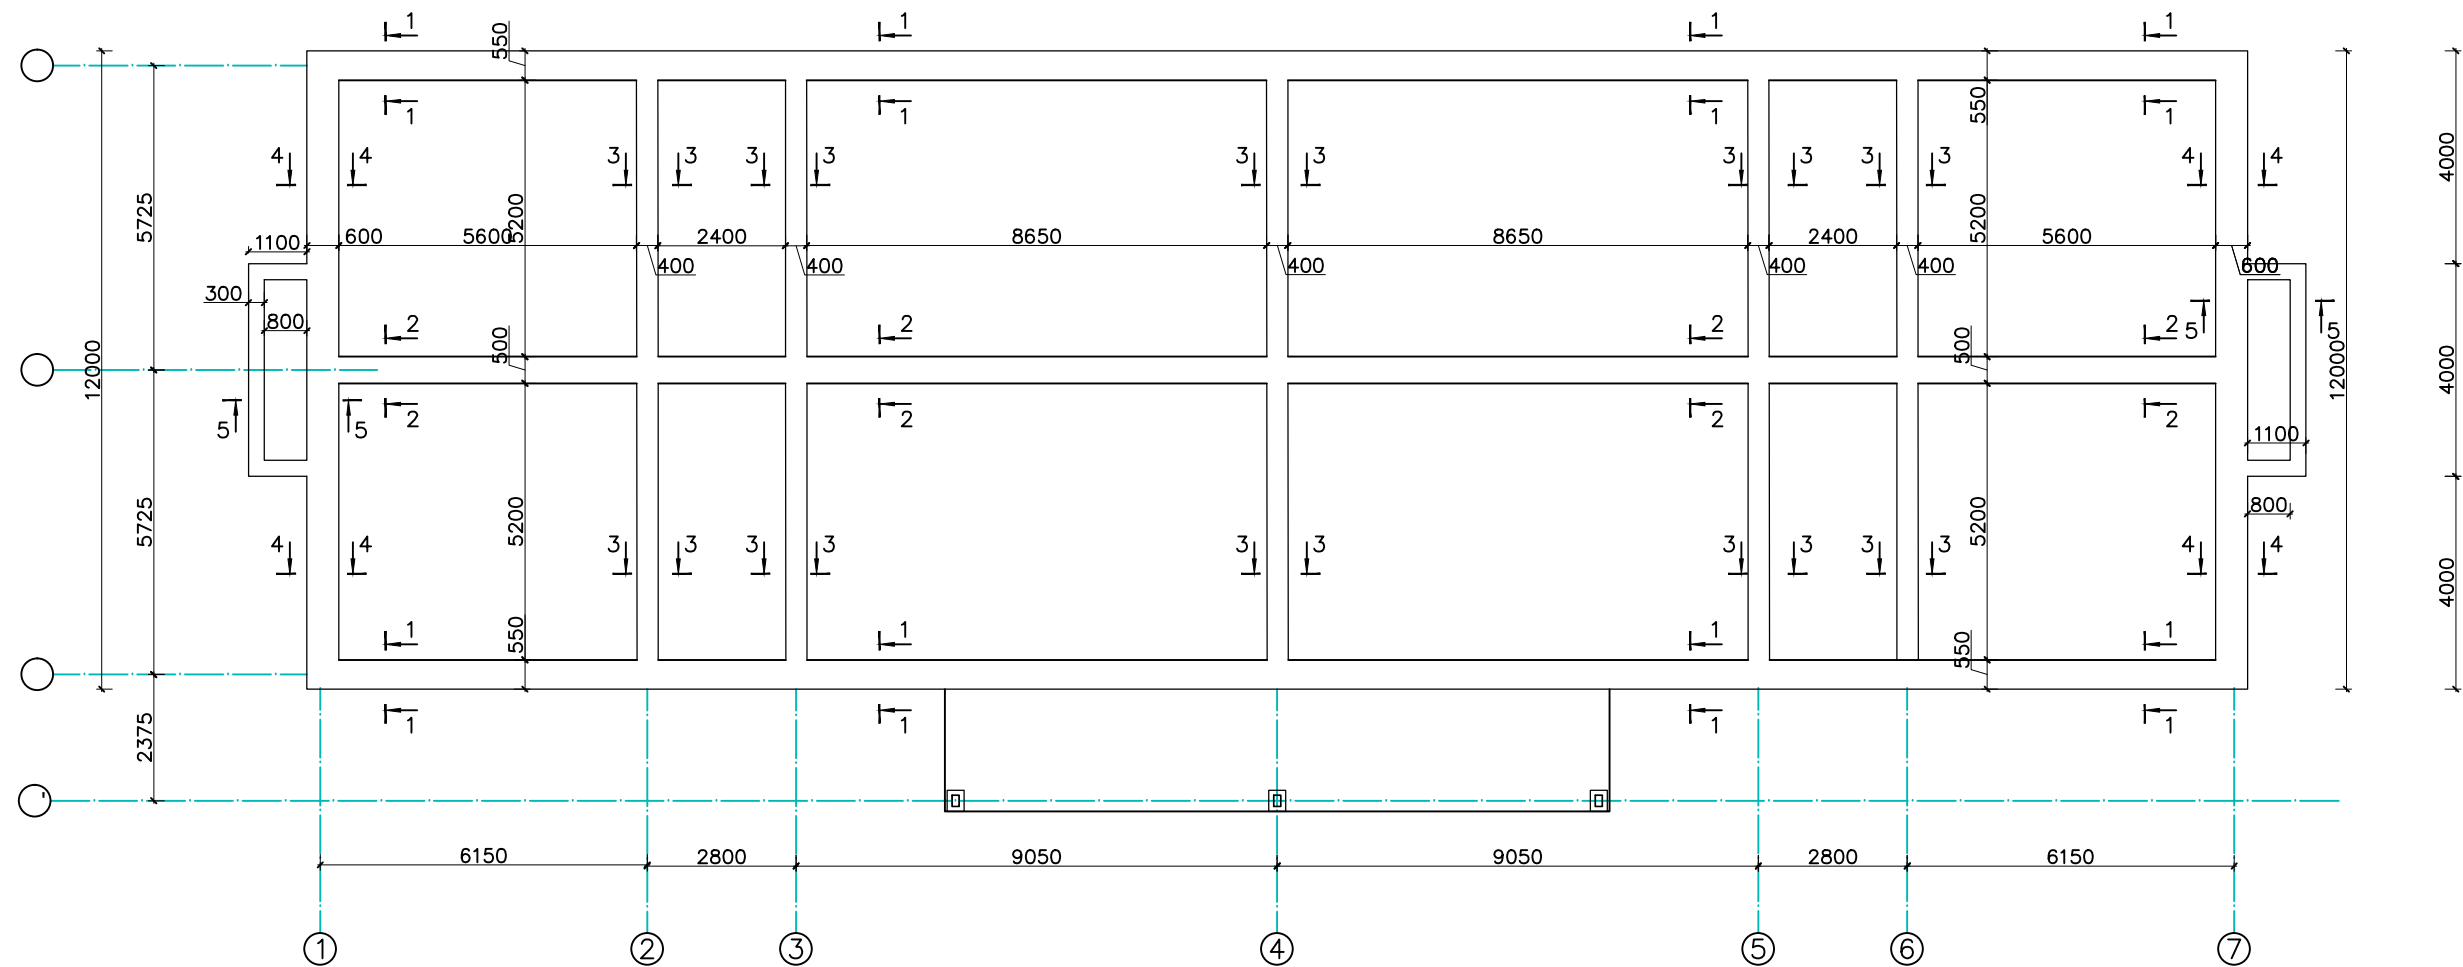


ԿՏՐՎԱԾՔ 1-1 Մ1:20

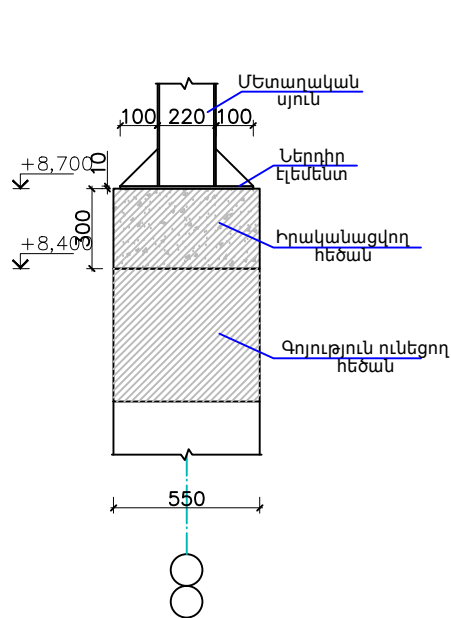


ԿՏՐՎԱԾՔ 2-2 Մ1:20

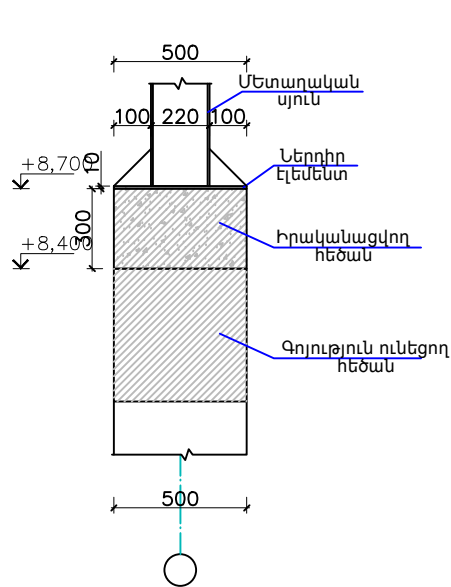


ԿՏՐՎԱԾՔ 3-3 Մ1:20

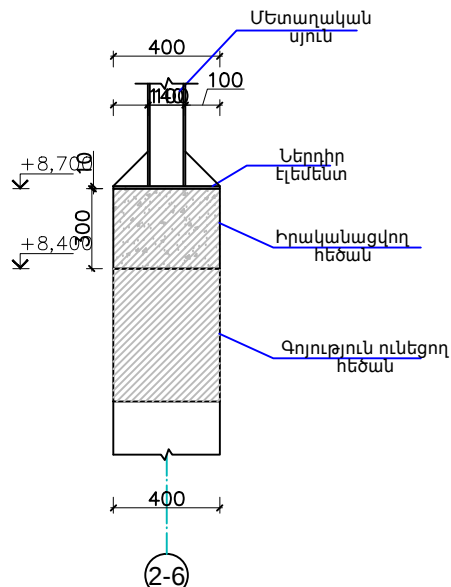

ԿՏՐՎԱԾՔ 4-4 Մ1:20

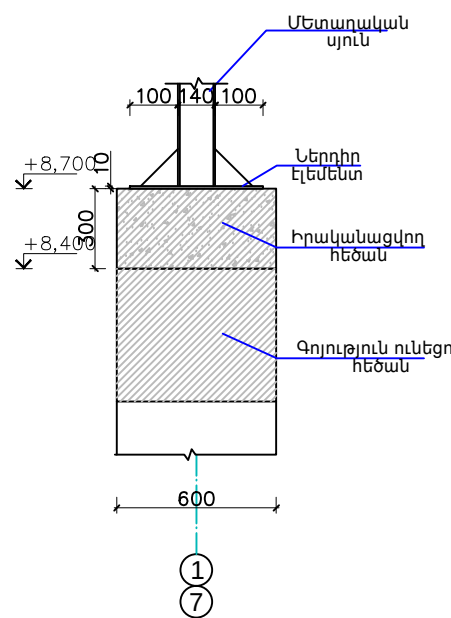

ԿՏՐՎԱԾՔ 5-5 Մ1:20

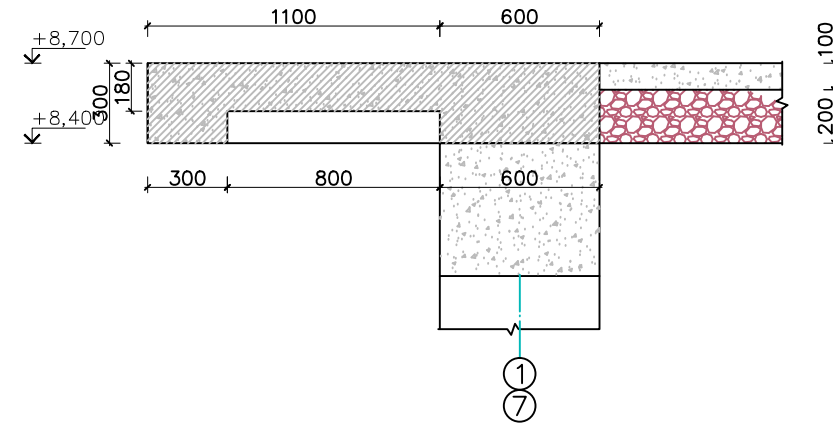

							ՊԱՏՎԱՐԱՏՈՒ՝ ԳՈՐԻՄԻ ՀԱՄԱՅՆՔԱՊԵՏԱՐԱՆ				
							ԲԱԶՄԱՐԱԿԱՐԱՆ ԲԱՍՎԵԼԻ ՏԱՆ ՎԵՐԱԿԱՌՈՒՑՄԱՆ ԵՎ ՏԱՆԻՔԻ ՎԵՐԱԿԱՌՈՒՑՄԱՆ ՆԱԽԱԳԻԾ ԳՈՐԻՄԻ ԳԵՏԱԾՆՅԱՆ ԹԻՎ 1 ՀԱՄԱՅՆՈՒՄ				
Փոփ.	Քան.	Թեր.	Փաստ.	Ստոր.		Ամ.					
Տնօրեն	Ա. Ալեքսանյան						ՀԱՏՈՐ - 2.2		Փուլ	Թերթ	Թերթեր
Ն.Գ.Ճ.	Ա. Պողոսյան						ԿՈՆՍՏՐՈՒԿՏՈՐԱԿԱՆ ՄԱՍ		ԱՆ	3	23
Կոնստ.	Ա. Բոլյան						Ե/ՔԵՏՈՆԵ ՀԵԾԱՆՆԵՐԻ ԻՐԱՎԱՆԱՑՄԱՆ ՀԱՏԱԿԱԳԻԾ Մ1:100		<<Մասնաթղթա>> Ա/Գ		
Կոնստ.	Տ.Նահապետյան										