




ՀԵԾԱՆՆԵՐԻ ԱՄՐԱՆԱԿՈՐՄԱՆ ՀԱՏԱԿԱԳԻԾ  
Մ1:100, ՍՏՈՐԻՆ ԳՈՏԻ

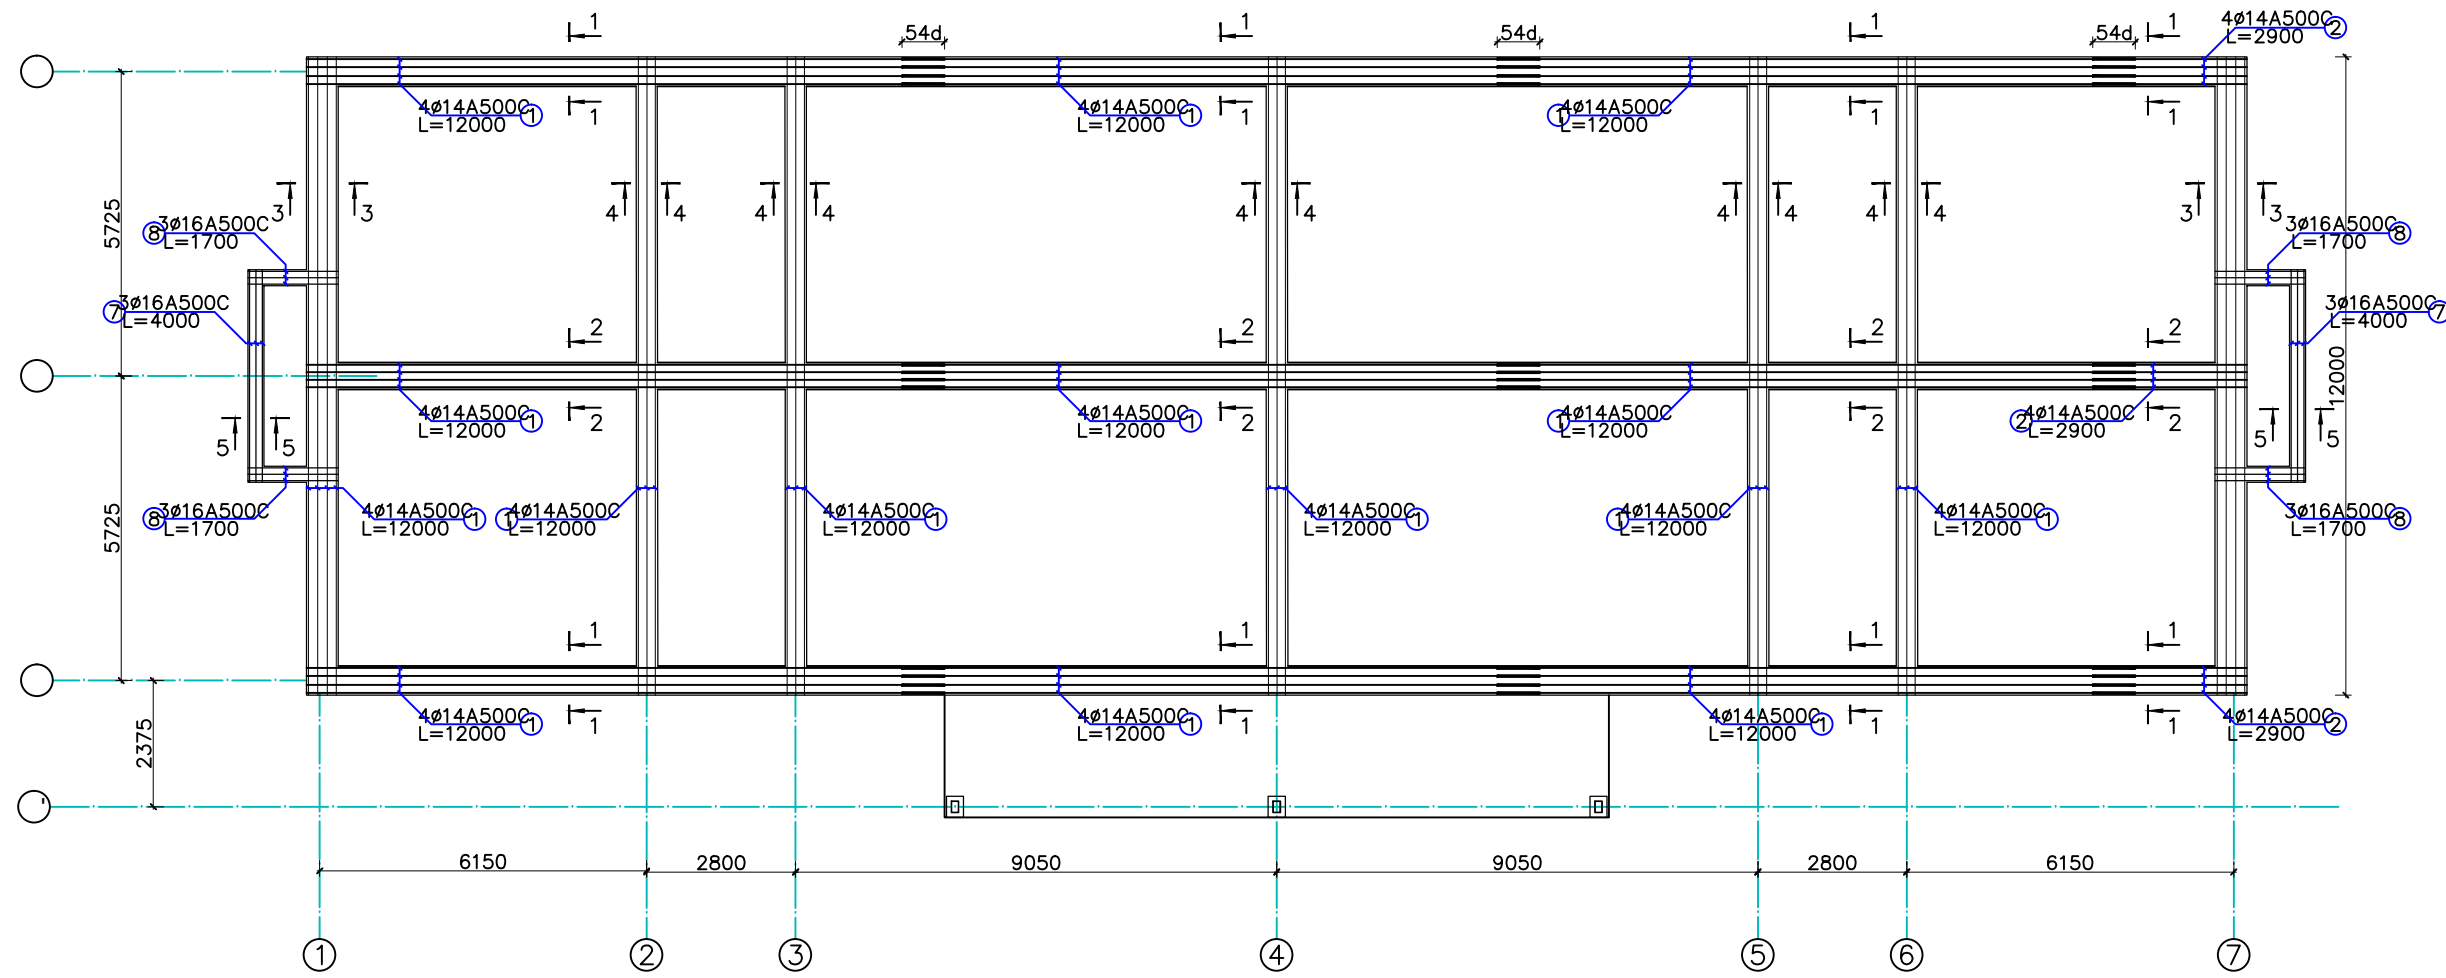


ԿՏՐՎԱԾԸ 1-1 Մ1:20

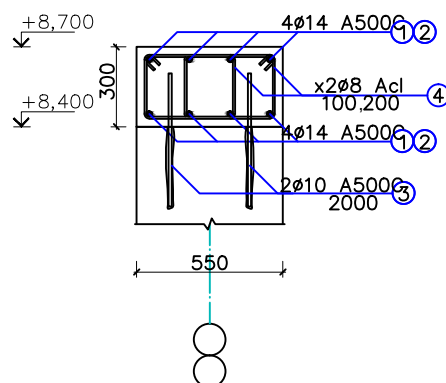


ԿՏՐՎԱԾԸ 2-2 Մ1:20

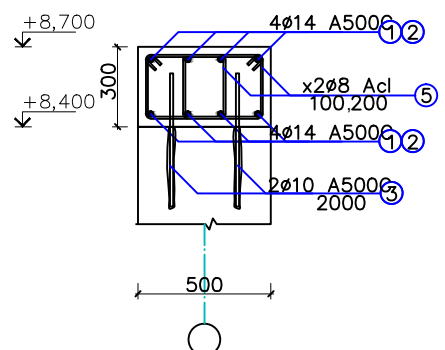


ԿՏՐՎԱԾԸ 3-3 Մ1:20

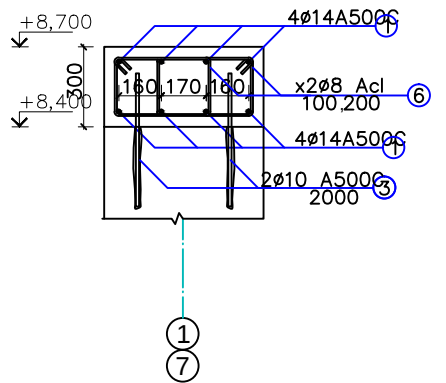

ԿՏՐՎԱԾԸ 4-4 Մ1:20

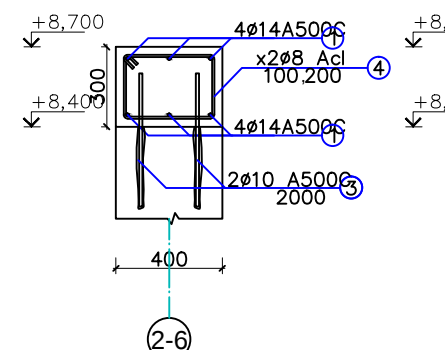

ԿՏՐՎԱԾԸ 5-5 Մ1:20

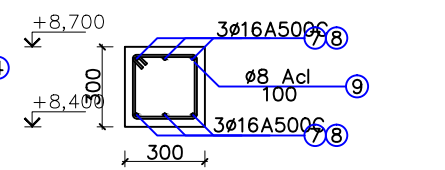

|   |               |      |       |                   |      |
|---|---------------|------|-------|-------------------|------|
| ՊԱՏՎԻՐԱՏՈՒՄ ԳՈՐԻՍԻ ՀԱՄԱՅՆՔԱՊԵՏԱՐԱՆ                                                                      |               |      |       |                   |      |
| ԲԱԶՄԱՐԱՎԱՐԱՆ ԲՆԱԿԵԼԻ ՏՆԱ ԿԵՐԱԿԱՌՈՒՑՄԱՆ ԵՎ ՏՆԱԻՔԻ ԿԵՐԱԿԱՌՈՒՑՄԱՆ ՆԱԽԱԳԻԾ ԳՈՐԻՍԻ ՁԵՏԱԾՈՆՅԱԹ ԹԻՎ 1 ՀԱՍՏԵՈՒՄ |               |      |       |                   |      |
| Փոփ.   | Քան.          | Թեր. | Փաստ. | Սյուր.            | Ամ.  |
| Տնօրեն                                                                                                  | Ա. Ալեքսանյան |      |       |                   |      |
| Ն.Գ.Ը                                                                                                   | Ա. Պողոսյան   |      |       |                   |      |
| Կոնստ.                                                                                                  | Ա. Բոլյան     |      |       |                   |      |
| Կոնստ.                                                                                                  | Տ.Նահապետյան  |      |       |                   |      |
| ՀԱՏՈՐ - 2.2                                                                                             |               |      |       | Փուլ              | Թերթ |
| ԿՈՆՍՏՐՈՒԿՏՈՐԱԿԱՆ ՄԱՍ                                                                                    |               |      |       | ԱՆ                | 4    |
| ՀԵԾԱՆՆԵՐԻ ԱՄՐԱՆԱԿՈՐՄԱՆ ՀԱՏԱԿԱԳԻԾ Մ1:100, ՍՏՈՐԻՆ ԳՈՏԻ                                                    |               |      |       | <<Մասնաթղթա>> Ա/Կ |      |
|   |               |      |       | 23                |      |