



ՀԵԾԱՆՆԵՐԻ ԱՄՐԱՆԱԿՈՐՄԱՆ ՀԱՏԱԿԱԳԻԾ
Մ1:100, ՎԵՐԻՆ ԳՈՏԻ

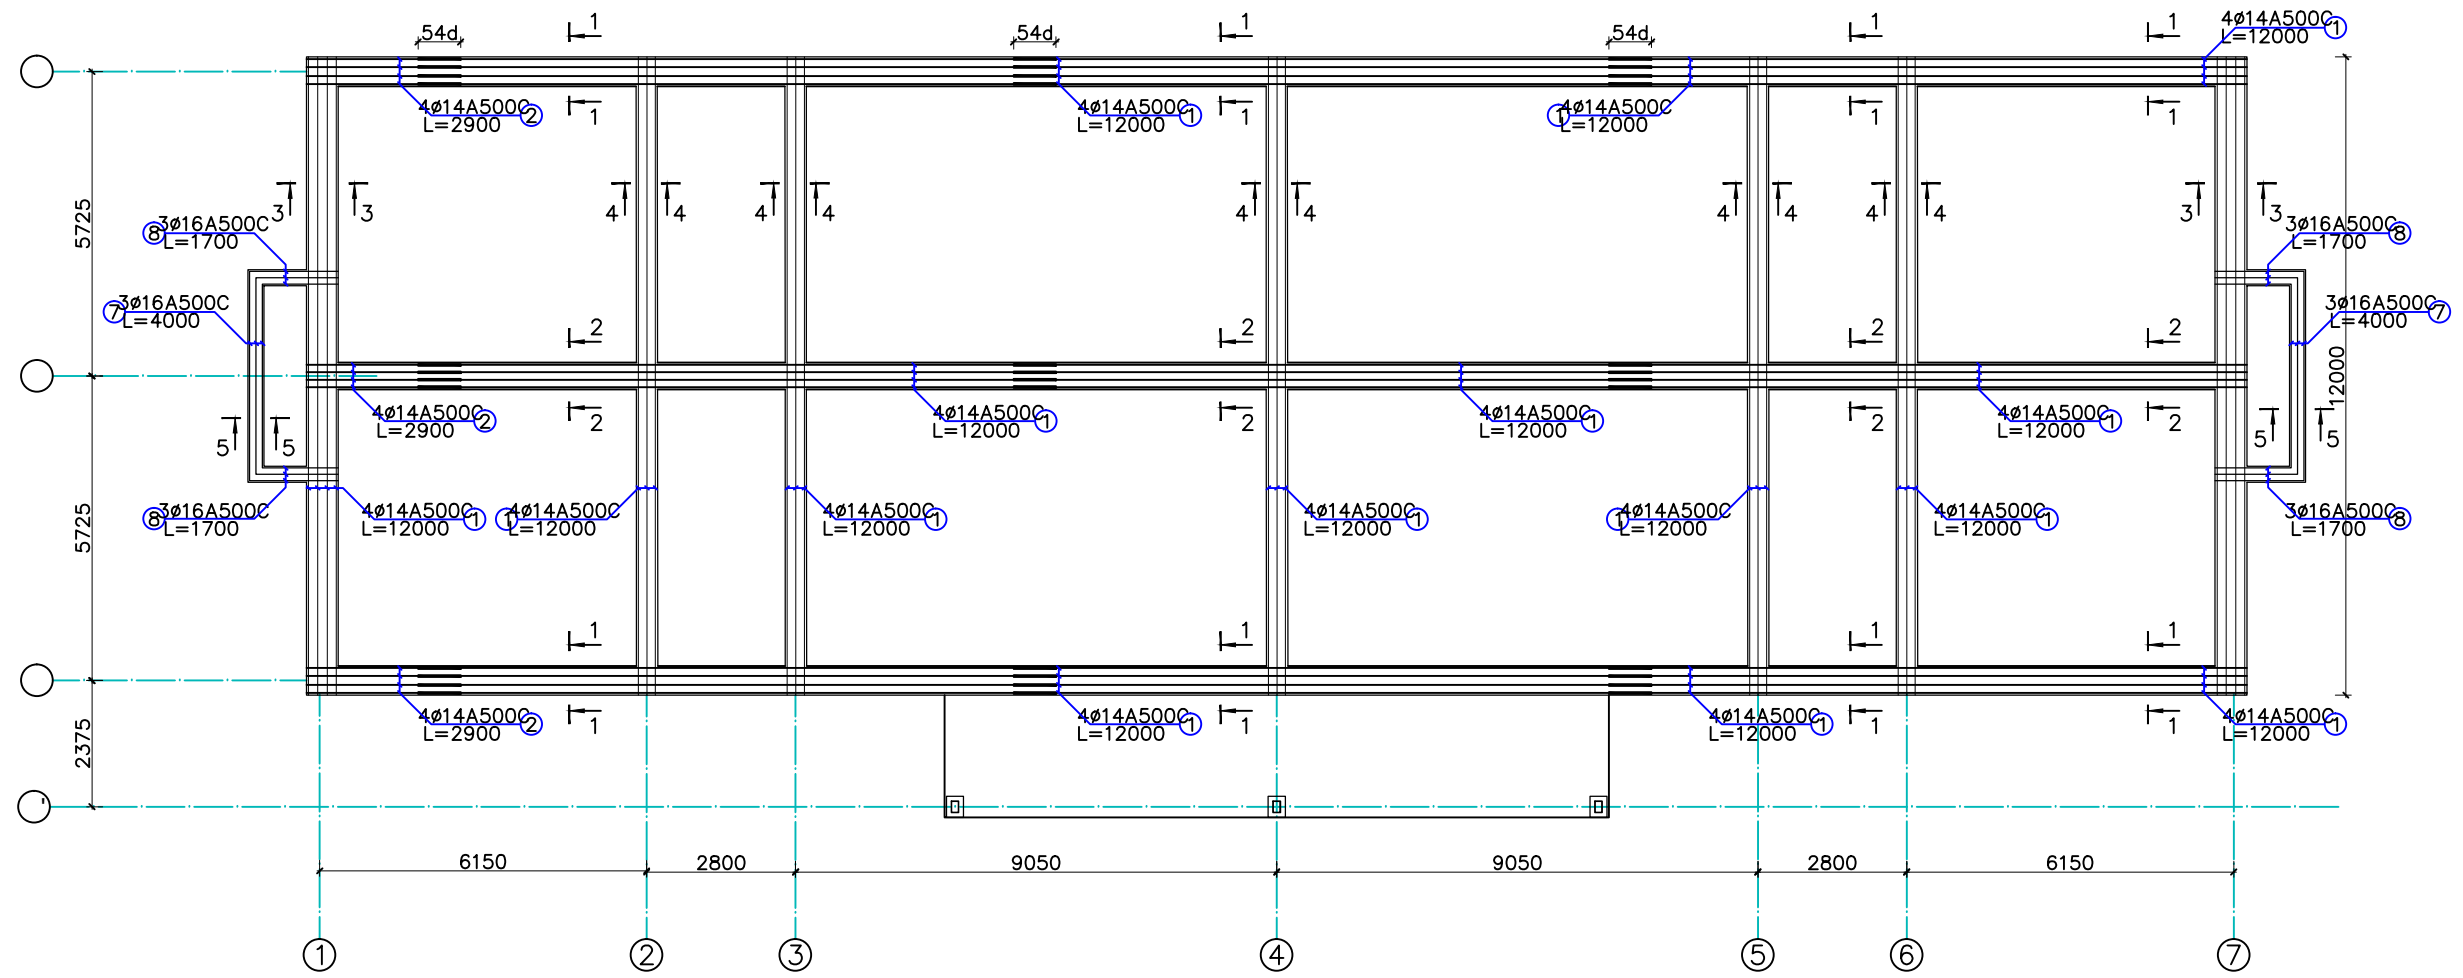

Ամրանավորման և բետոնացման աշխատանքներ						
N	Ստանդարտ	Անվանումը	Քա- նակ	1 էլեմենտի քաշը (կգ)	Ընդհանուր քաշը	
Հեծանների մասնագիր						
1	ГОСТ Р 52544-2006	ø 14 A500C L=12000	118	14.49	1710.2	
2	ГОСТ Р 52544-2006	ø 14 A500C L=2900	24	3.50	84.1	
3	ГОСТ Р 52544-2006	ø 10 A500C L=500	200	0.31	61.6	
4	ГОСТ 5781-82	ø 8 Ac1 L=1360	1513	0.54	811.5	
5	ГОСТ 5781-82	ø 8 Ac1 L=1280	544	0.50	274.6	
6	ГОСТ 5781-82	ø 8 Ac1 L=1400	340	0.55	187.7	
7	ГОСТ Р 52544-2006	ø 16 A500C L=4000	12	6.31	75.7	
8	ГОСТ Р 52544-2006	ø 16 A500C L=1700	24	2.68	64.4	
9	ГОСТ 5781-82	ø 8 Ac1 L=1160	100	0.46	45.7	
Ընդամենը		A500C				1996
Ընդամենը		Ac1				1 287,9
Հեծանների բետոնացում		Բետոն՝ B25 դասի				28,6 ³

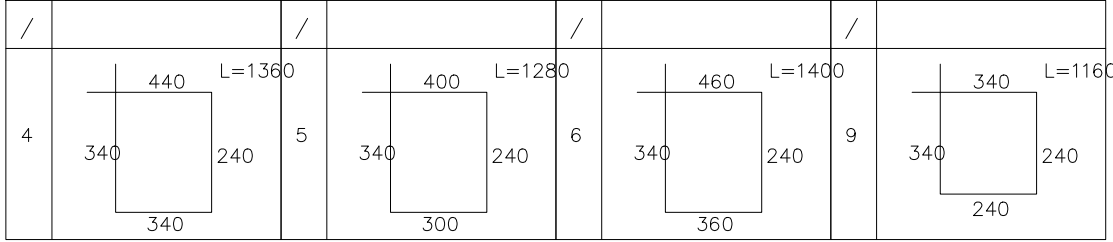

						ՊԱՏՎԻՐԱՏՈՒ՝ ԳՈՐԻՍԻ ՀԱՄԱՅՆՔԱՊԵՏԱՐԱՆ				
						ԲԱԶՄԱՐԱՎԱՐՄԱՆ ԲԱՍՎԵԼԻ ՏԱՆ ՎԵՐԱԿԱՌՈՒՑՄԱՆ ԵՎ ՏՈՒՆԻՔԻ ՎԵՐԱԿԱՌՈՒՑՄԱՆ ՆԱԽԱԳԻԾ ԳՈՐԻՍԻ ԳԵՏԱԾՆԵԱՆ ԹԻՎ 1 ՀԱՍՑԵՈՒՄ				
Փոփ.	Քան.	Թեր.	Փաստ.	Ստոր.	Ամ.	ՀԱՏՈՐ - 2.2		Փուլ	Թերթ	Թերթեր
Տնօրեն	Ա. Ալեքսանյան					ԿՈՆՍՏՐՈՒԿՏՈՐԱԿԱՆ ՄԱՍ		ԱՆ	5	23
Ն.Գ.Ճ	Ա. Պողոսյան					ՀԵՇԱՆՆԵՐԻ ԱՄՐԱՆԱԿՈՐՄԱՆ ՀԱՏԱԿԱԳԻԾ Մ1:100, ՎԵՐԻՆ ԳՈՏԻ		<<Մաստաբա>> Ա/Կ		
Կոնստ.	Ա. Բոլյան									
Կոնստ.	Տ.Նահապետյան									