


ՀԵԾԱՆՆԵՐՈՒՄ ԱՆՈՒՐՆԵՐԻ
ՏԵՂԱԴՐՄԱՆ ՀԱՏԱԿԱԳԻԾ Մ1:100.

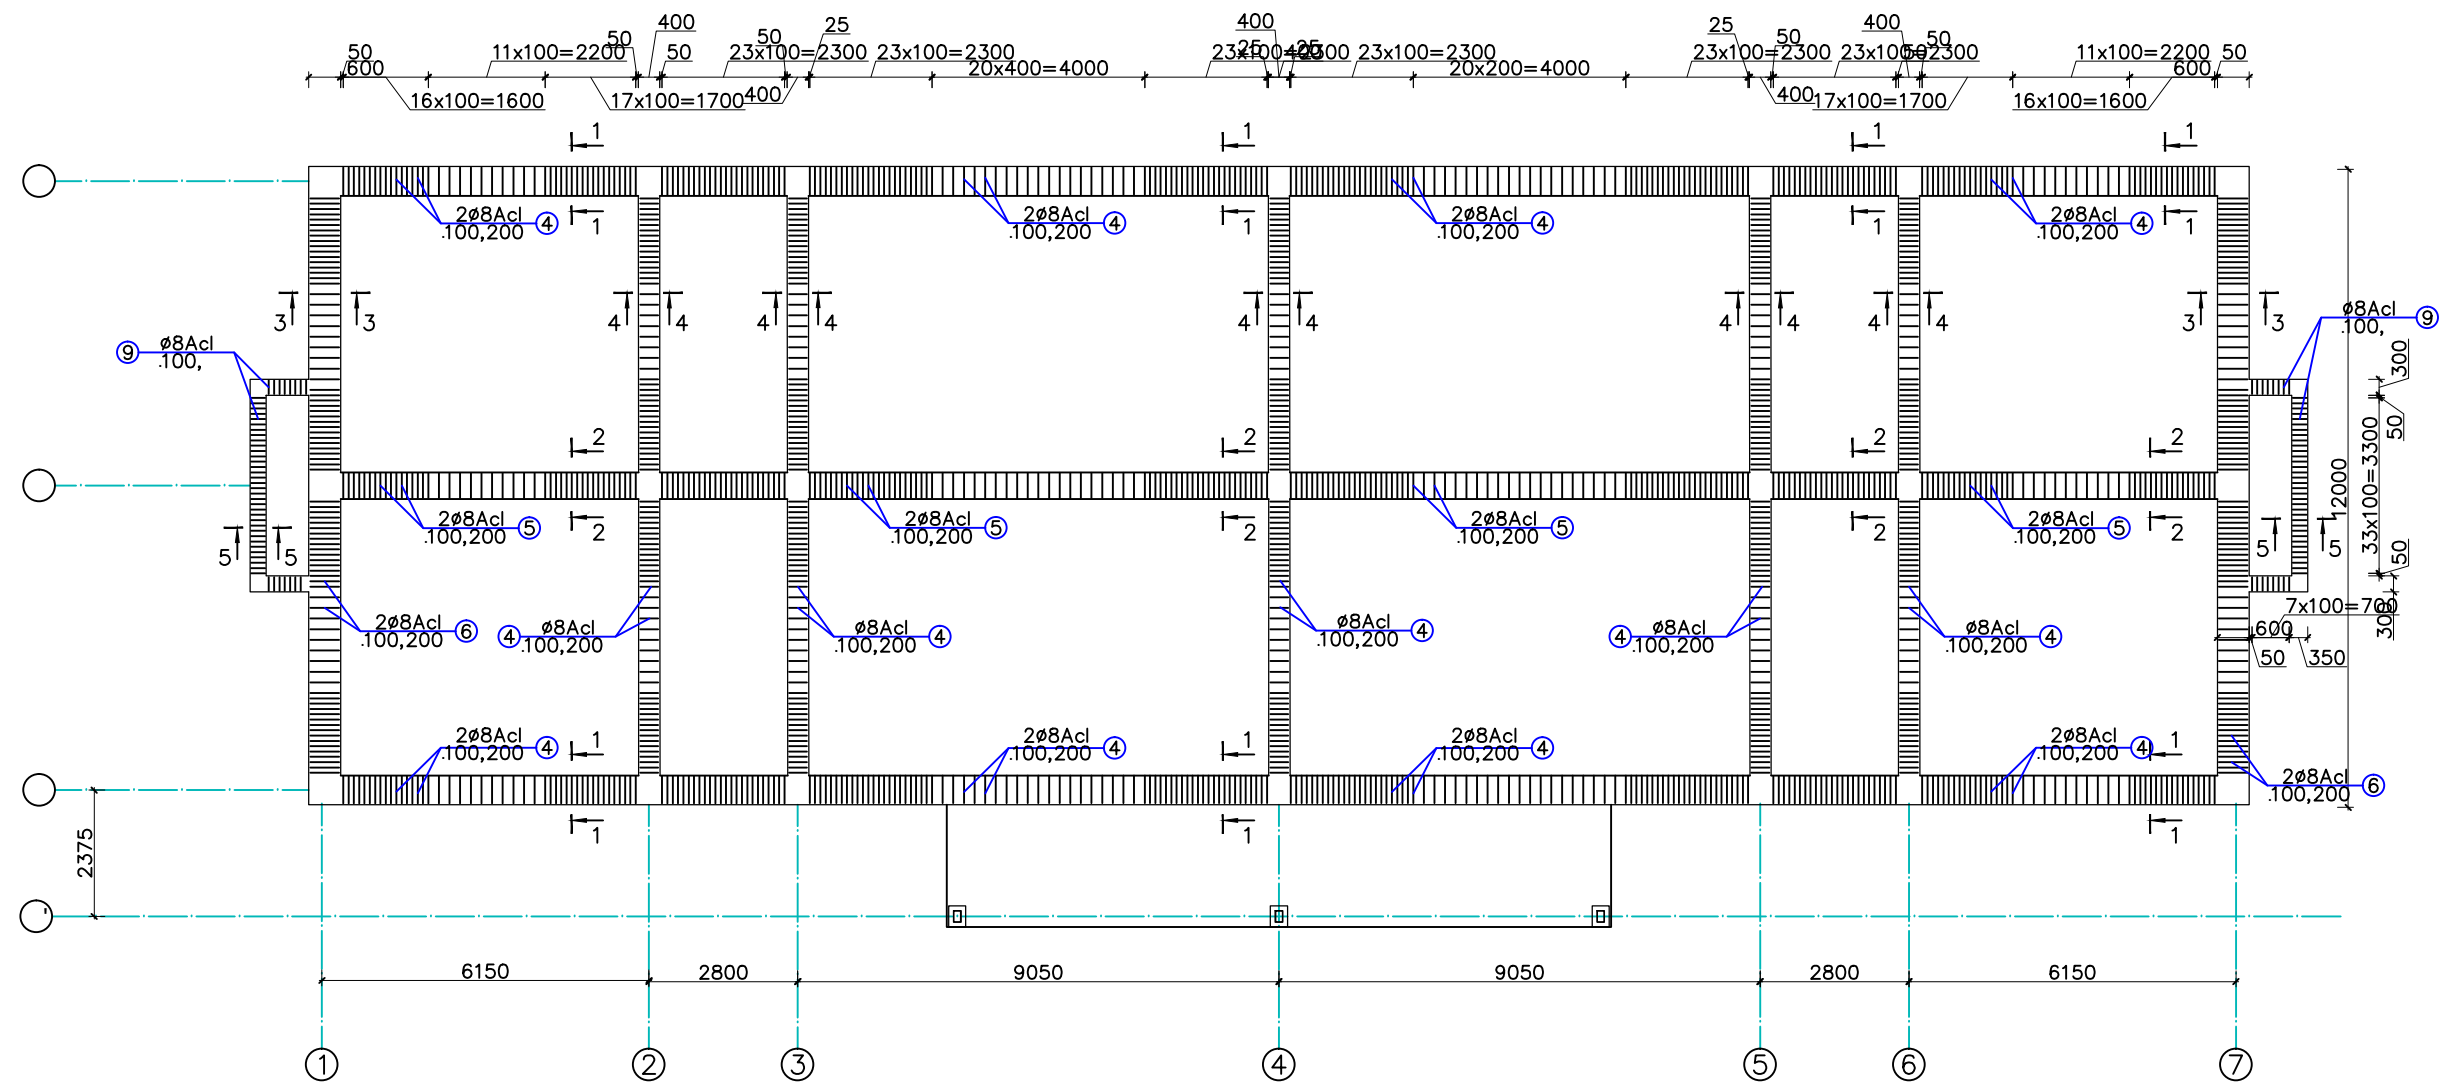

							ՊԱՏՎԻՐԱՏՈՒՄ ԳՈՐԻՍԻ ՀԱՄԱՅՆՔԱՊԵՏԱՐԱՆ				
							ԲԱԶՄԱԲԱՎԱՐԱՆ ԲՆԱԿԵԼԻ ՏԱՆ ՎԵՐԱԿԱՌՈՒՑՄԱՆ ԵՎ ՏԱՆԻՔԻ ՎԵՐԱԿԱՌՈՒՑՄԱՆ ՆԱԽԱԳԻԾ ԳՈՐԻՍԻ ԳԵՏԱԾՆՅԱԹ ԹԻՎ 1 ՀԱՍՏԵՈՒՄ				
Փռփ	Քան.	Թեր.	Փաստ.	Սյոռ.	Ամ.		ՀԱՏՈՐ - 2.2		Փուլ	Թերթ	Թերթեր
Տնօրեն	Ա. Ալեքսանյան						ԿՈՆՍՏՐՈՒԿՏՈՐԱԿԱՆ ՄԱՍ		ԱՆ	6	23
Ն.Գ.Ը	Ա. Պողոսյան						ՀԵԾԱՆՆԵՐՈՒՄ ԱՆՈՒՐՆԵՐԻ ՏԵՂԱԴՐՄԱՆ ՀԱՏԱԿԱԳԻԾ Մ1:100		<<Մասնաթղթա>> Ա/Կ		
Կոնստ.	Ա. Բոլյան										
Կոնստ.	Տ.Նահապետյան										