




ԱՐՏԱՔԻՆ ՊԱՏԵՐԻ ԵՎ ՍՅՈՒՆՆԵՐԻ ՈՒԺԵՂԱՑՄԱՆ
ՀԱՏԱԿԱԳԻԾ Մ1:100

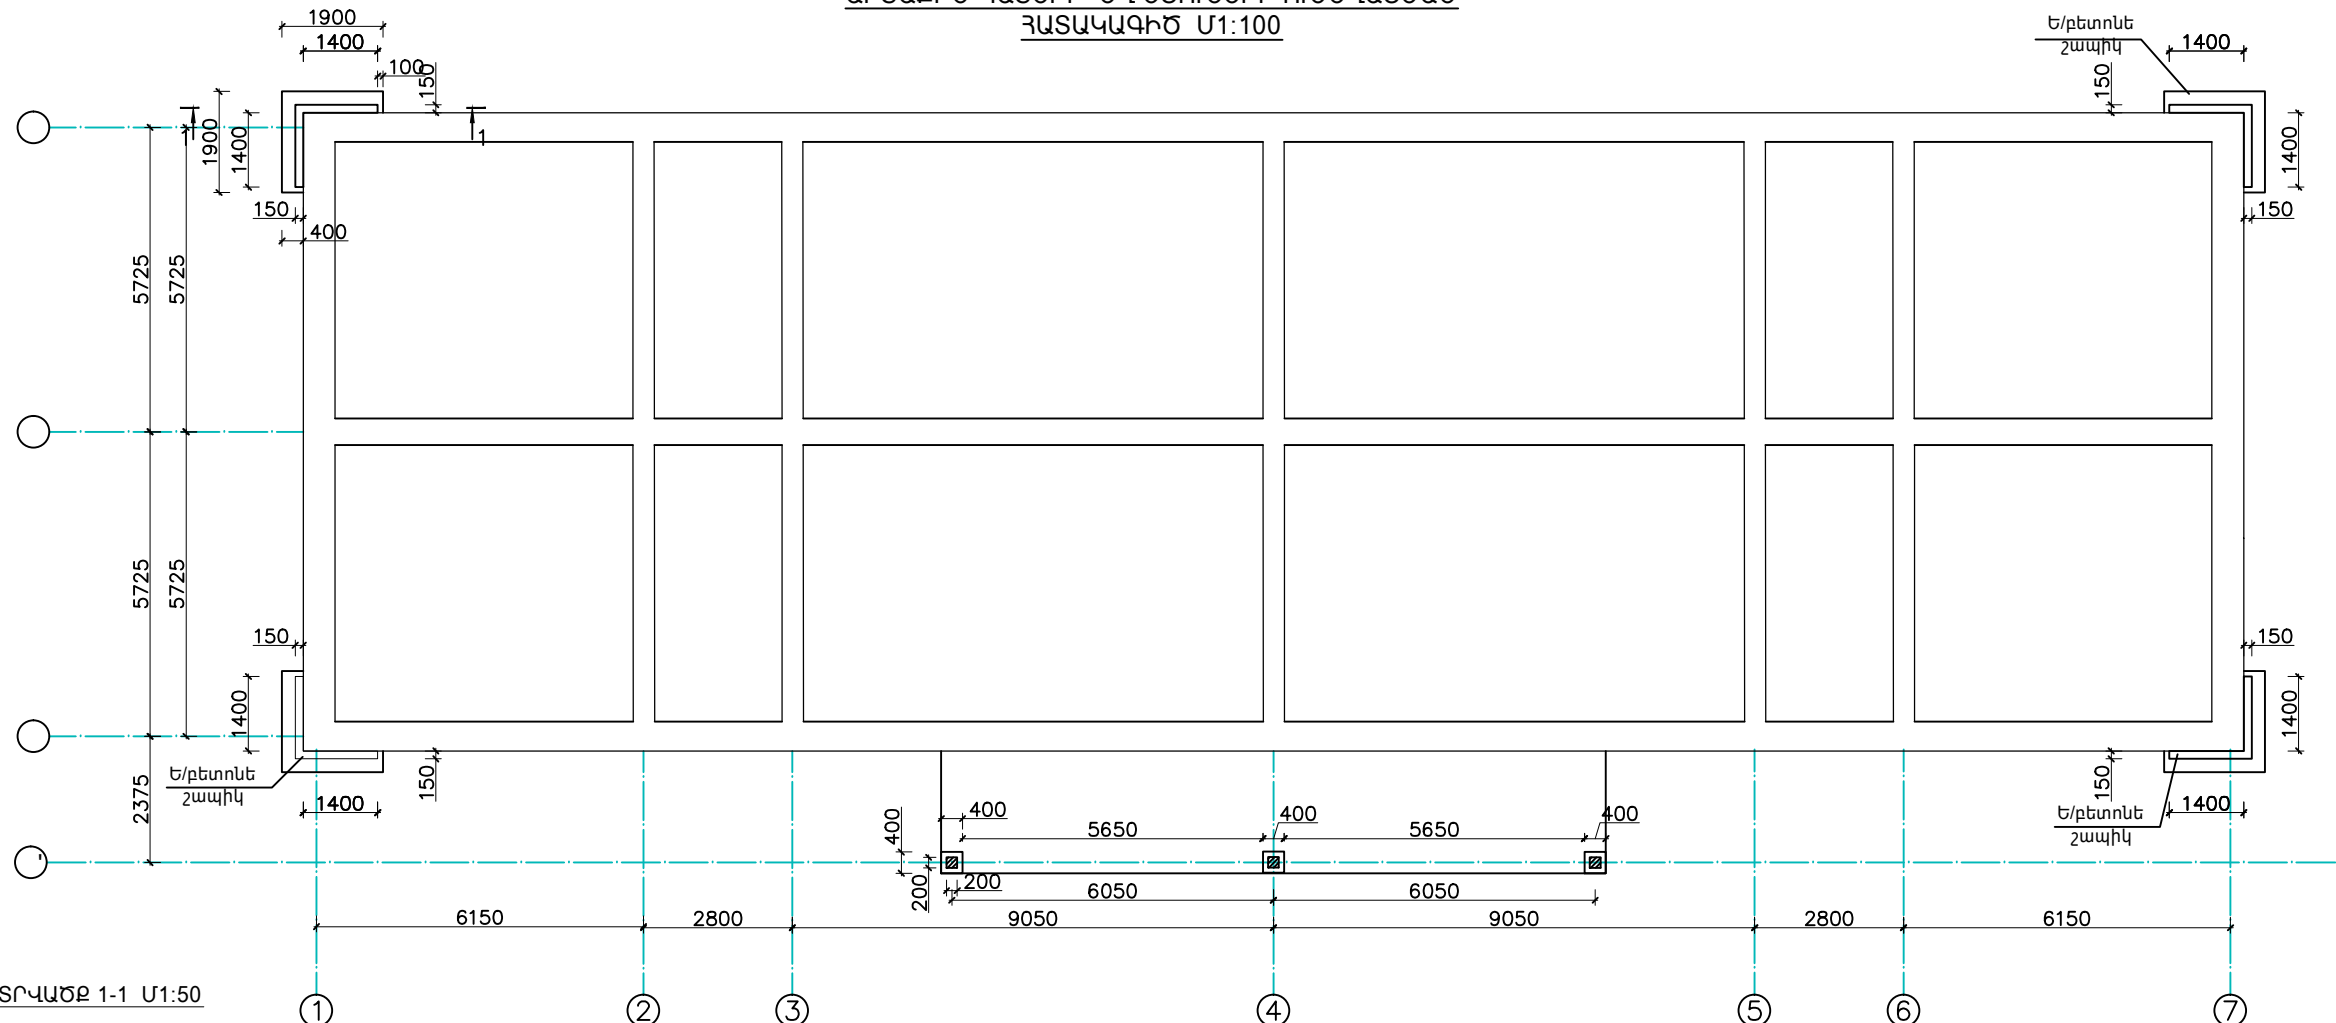


ԿՏՐՎԱԾՔ 1-1 Մ1:50

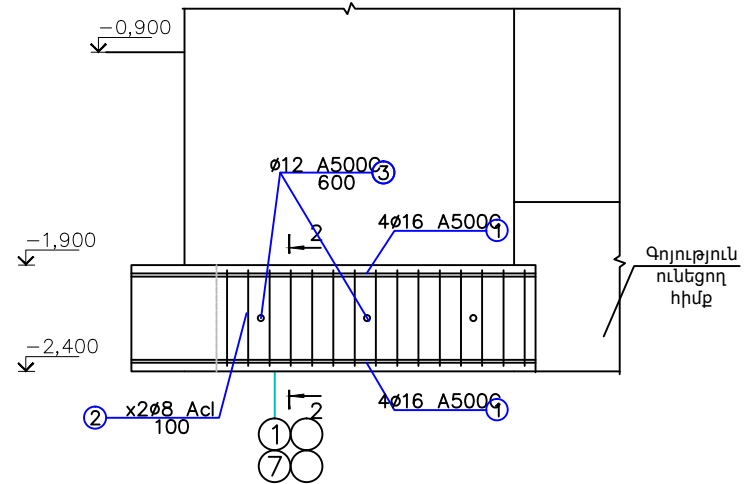



ԿՏՐՎԱԾՔ 2-2 Մ1:50

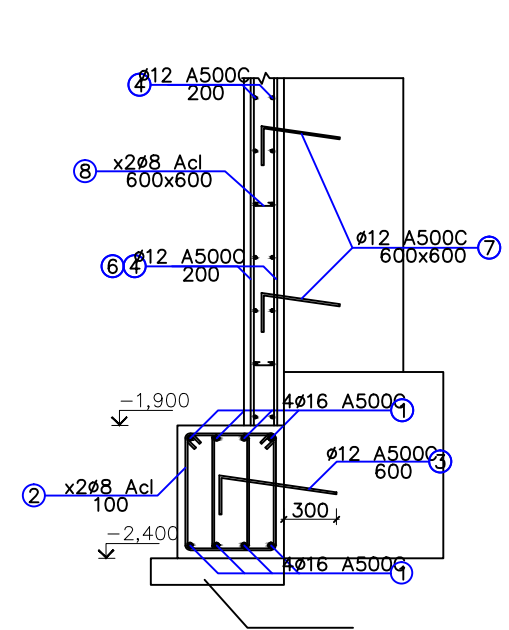

ԿՏՐՎԱԾՔ 1-1 Մ1:50
ՈՐՂԱԶԻԳ ԱՄՐԱՆՆԵՐԻ
ԽԱՐԱԽՈՒՄ

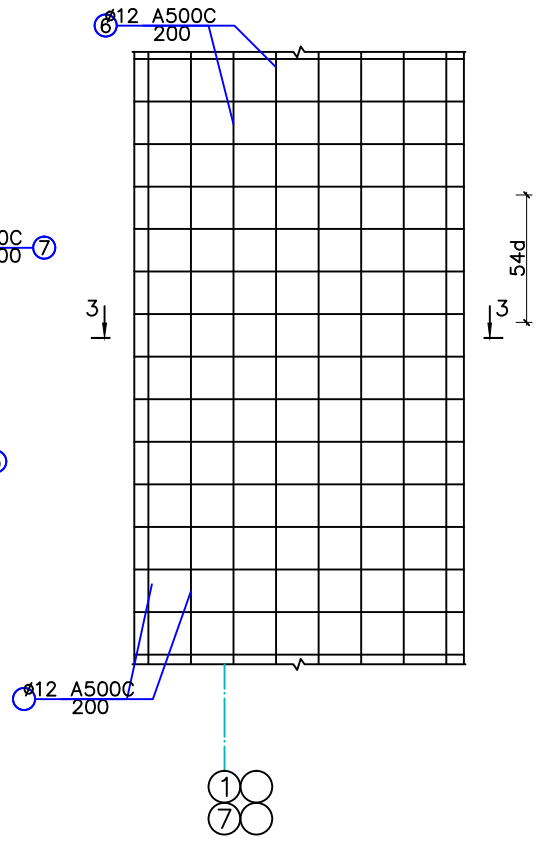

ԿՏՐՎԱԾՔ 3-3 Մ1:25

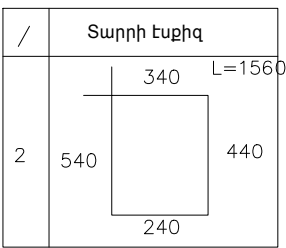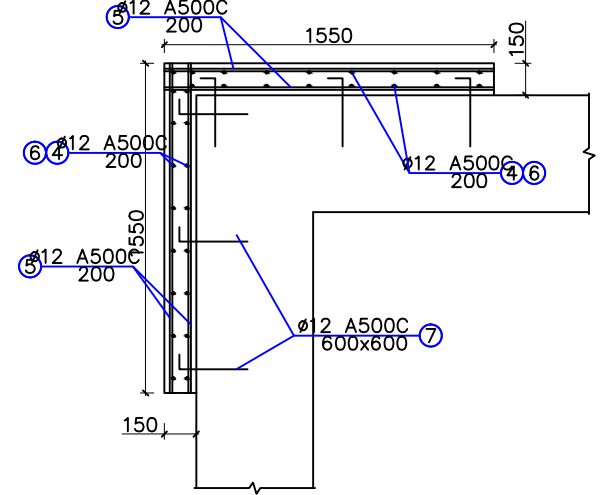

Ամրանավորման և բետոնացման աշխատանքներ							
N	Ստանդարտ	Անվանումը			Քա- նակ	1 Էլեմենտի քաշը (կգ)	Ընդհանուր քաշը
Ե/բետոնե շապիկի և հիմքի մասնագիր							
1	ГОСТ Р 52544-2006	Ø 16	A500CL	=1900	64	3.00	191.8
2	ГОСТ 5781–82	Ø 8	Ac1 L	=1560	240	0.62	147.7
3	ГОСТ Р 52544-2006	Ø 10	A500CL	=650	24	0.40	9.6
4	ГОСТ Р 52544-2006	Ø 12	A500CL	=11400	128	10.12	1294.8
5	ГОСТ Р 52544-2006	Ø 12	A500CL	=1150	1104	1.02	1126.6
6	ГОСТ Р 52544-2006	Ø 12	A500CL	=500	380	0.44	168.6
7	ГОСТ 5781–82	Ø 8	Ac1 L	=240	380	0.09	36.0
Ընդհամենը			A500C				2 791,4
Ընդհամենը			Ac1				45,6
Շապիկի և հիմքի բետոնացում		Բետոն՝ B25 դասի					19,1 ³

						ՊԱՏԱԳԻՐՍՏՈՒՄ՝ ԳՈՐԻՍԻ ՀԱՄԱՅՆՔԱՊԵՏԱՐԱՆ				
						ԲԱԶՄԱԲԱՎԱՐԱՆ ԲԱՎԵԼԻ ՏԱՆ ՎԵՐԱԿԱՌՈՒՑՄԱՆ ԵՎ ՏԱՆԻՔԻ ՎԵՐԱԿԱՌՈՒՑՄԱՆ ՆԱԽԱԳԻԾ ԳՈՐԻՍԻ ԳԵՏԱԾՆՅԱՆ ԹԿՎ 1 ՀԱՅՏԵՆԻՄ				
Փոփ.	Քան.	Թեր.	Փաստ.	Սյուր.	Ամ.	ՀԱՏԱՐ - 2.2		Փուլ	Թերթ	Թերթեր
Տնօրեն	Ա. Ալեքսանյան					ԿՈՆՍՏՐՈՒԿՏՈՐՎԱԿԱՆ ՄԱՍ		ԱՆ	7	23
Ն.Գ.Ճ.	Ա. Պողոսյան					ԱՐՏԱՔԻՆ ՊԱՏԵՐԻ ԵՎ ՍՅՈՒՆՆԵՐԻ ՈՒԺԵՂԱՑՄԱՆ ՀԱՏԱԿԱԳԻԾ Մ1:100		<<Մասնաթուղթ>> Ա/Կ		
Կոնստ.	Ա. Բոլյան									
Կոնստ.	Տ.Նահապետյան									