


ՄԵՏԱՂԱԿԱՆ ՏԱՆԻՔԻ ՍՅՈՒՆԵՐԻ ՏԵՂԱԴՐՄԱՆ ՀԱՏԱԿԱԳԻԾ Մ 1:100

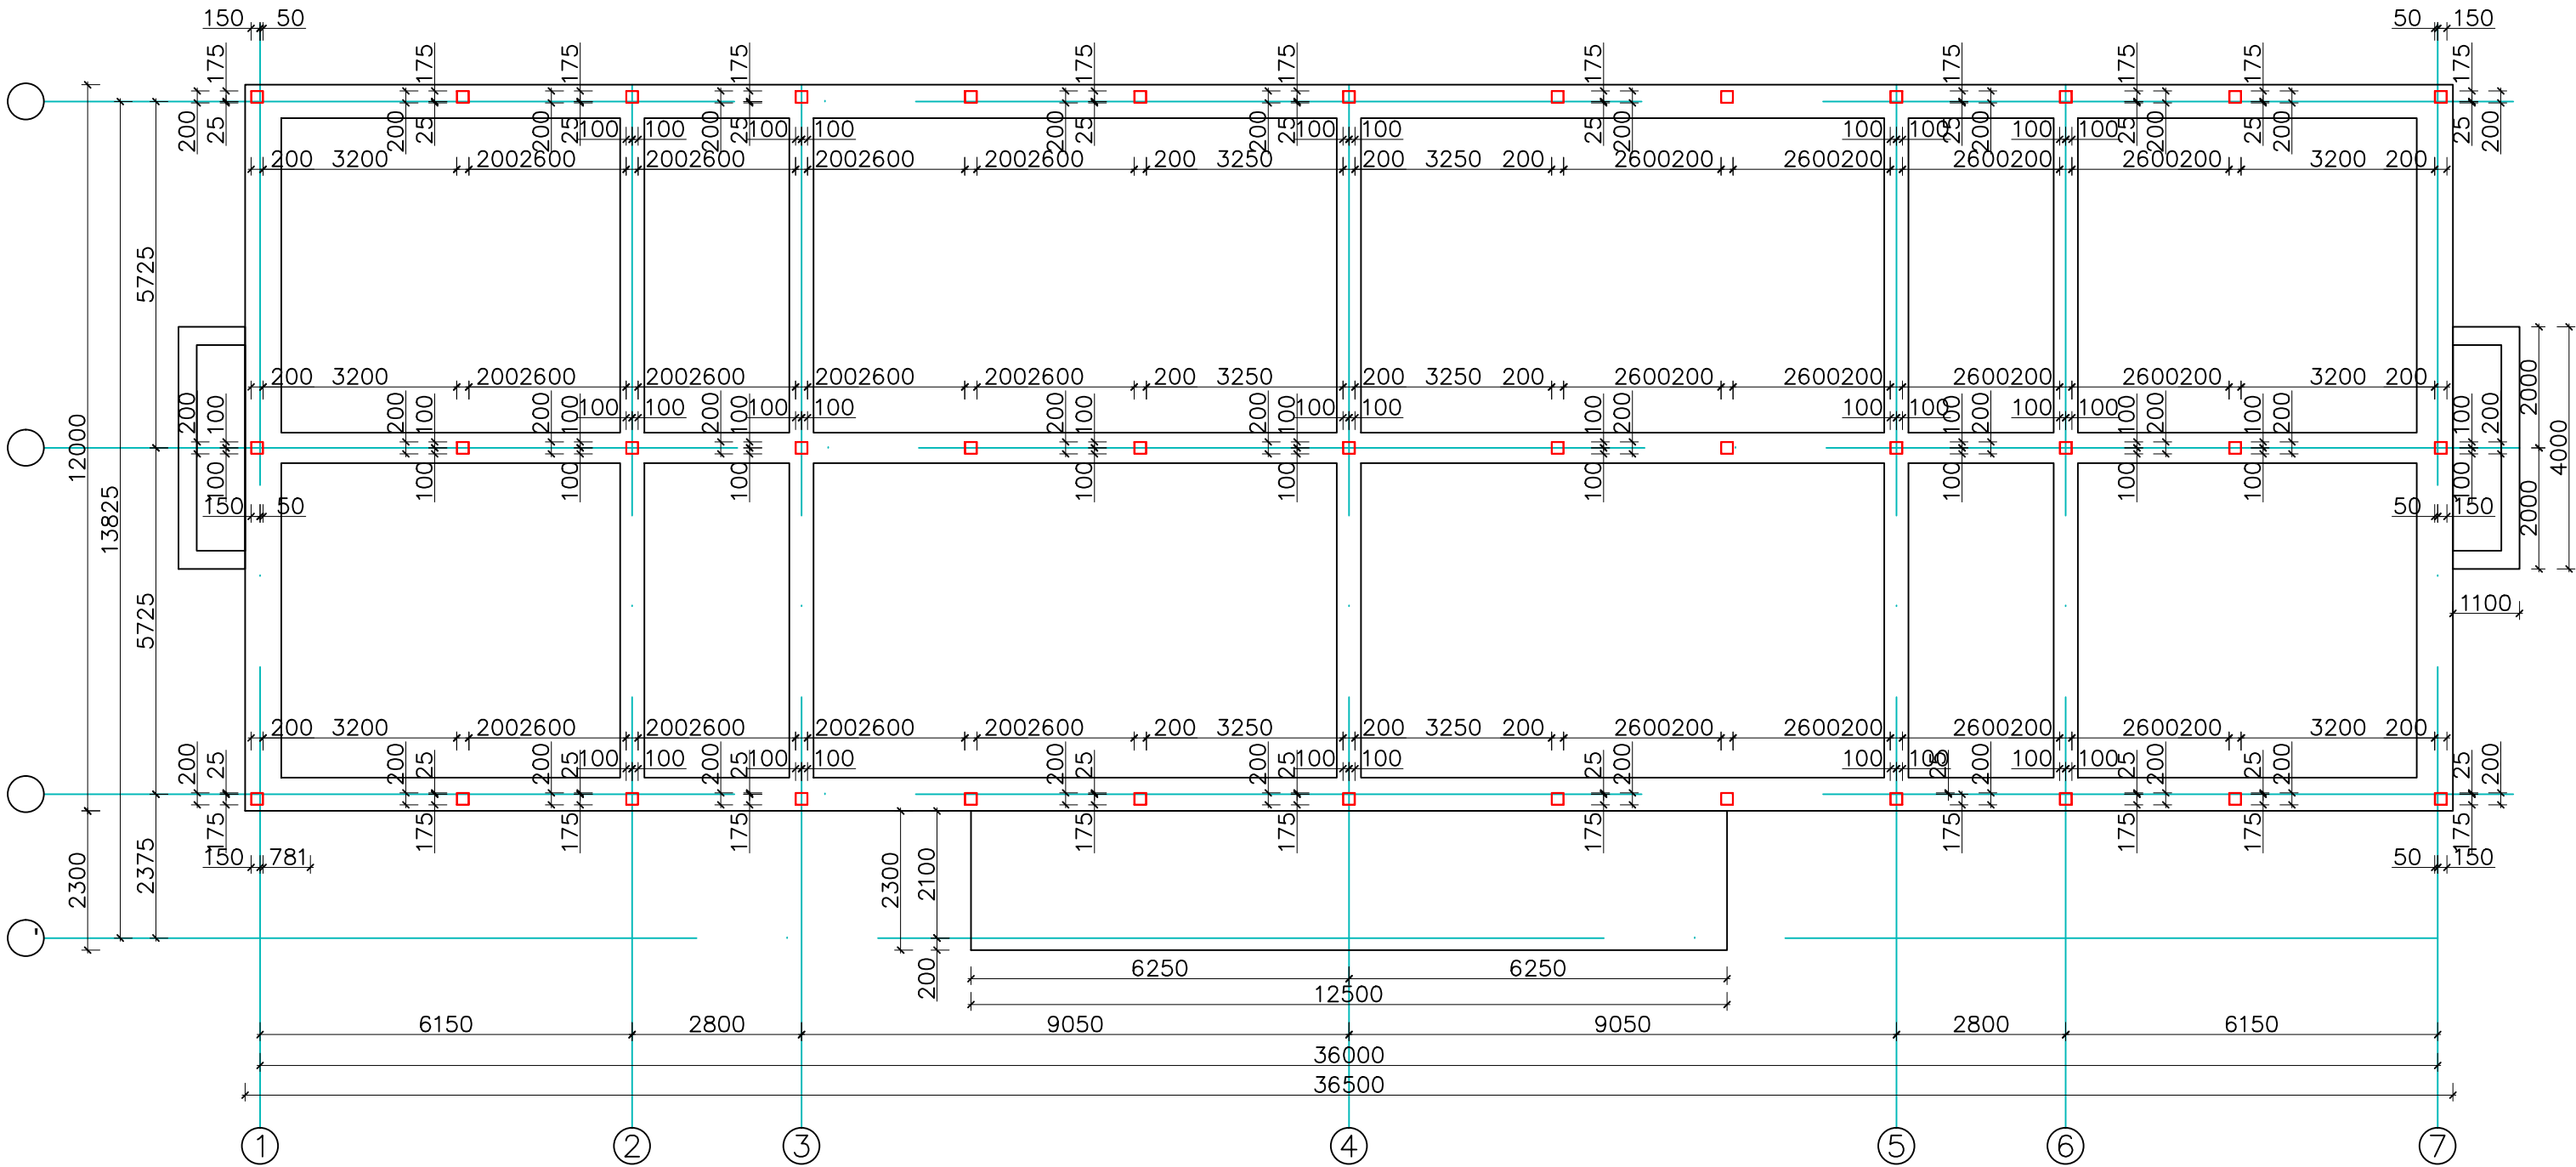

						ՊԱՏՎԻՐԱՏՈՒ՝ ԳՈՐԻՄԻ ՀԱՄԱՅՆՔԱՊԵՏԱՐԱՆ				
						ԲԱԶՄԱՔԱՆԱԿԱՐԱՆ ԲՆԱԿԵԼԻ ՏԱՆ ՎԵՐԱԿԱՌՈՒՅՄԱՆ ԵՎ ՏԱՆԻՔԻ ՎԵՐԱԿԱՌՈՒՅՄԱՆ ՆԱԽԱԳԻԾ ԳՈՐԻՄԻ ԳԵՏԱԾՆՅԱԼ ԹԻՎ 1 ՀԱՄԱՅՆՈՒՄ				
Փոփ.	Քան.	Թեր.	Փաստ.	Ատոր.	Ամ.	ՀԱՏՈՐ - 2.2		Փուլ	Թերթ	Թերթեր
Տնօրեն	Ա. Ալեքսանյան					ԿՈՆՍՏՐՈՒԿՏՈՐԱԿԱՆ ՄԱՍ		ԱՆ	9	23
Ն.Գ.Ճ	Ա. Պողոսյան					ՄԵՏԱՂԱԿԱՆ ՏԱՆԻՔԻ ՍՅՈՒՆԵՐԻ ՏԵՂԱԴՐՄԱՆ ՀԱՏԱԿԱԳԻԾ Մ 1:100		<<Մասնաթիվ>> Ա/Կ		
Կոնստ.	Ա. Բոլյան									
Կոնստ.	Տ.Նահապետյան									