


ՄԵՏԱՂԱԿԱՆ ՏԱՆԻՔԻ ՀԱՏԱԿԱԳԻԾ Մ 1:100

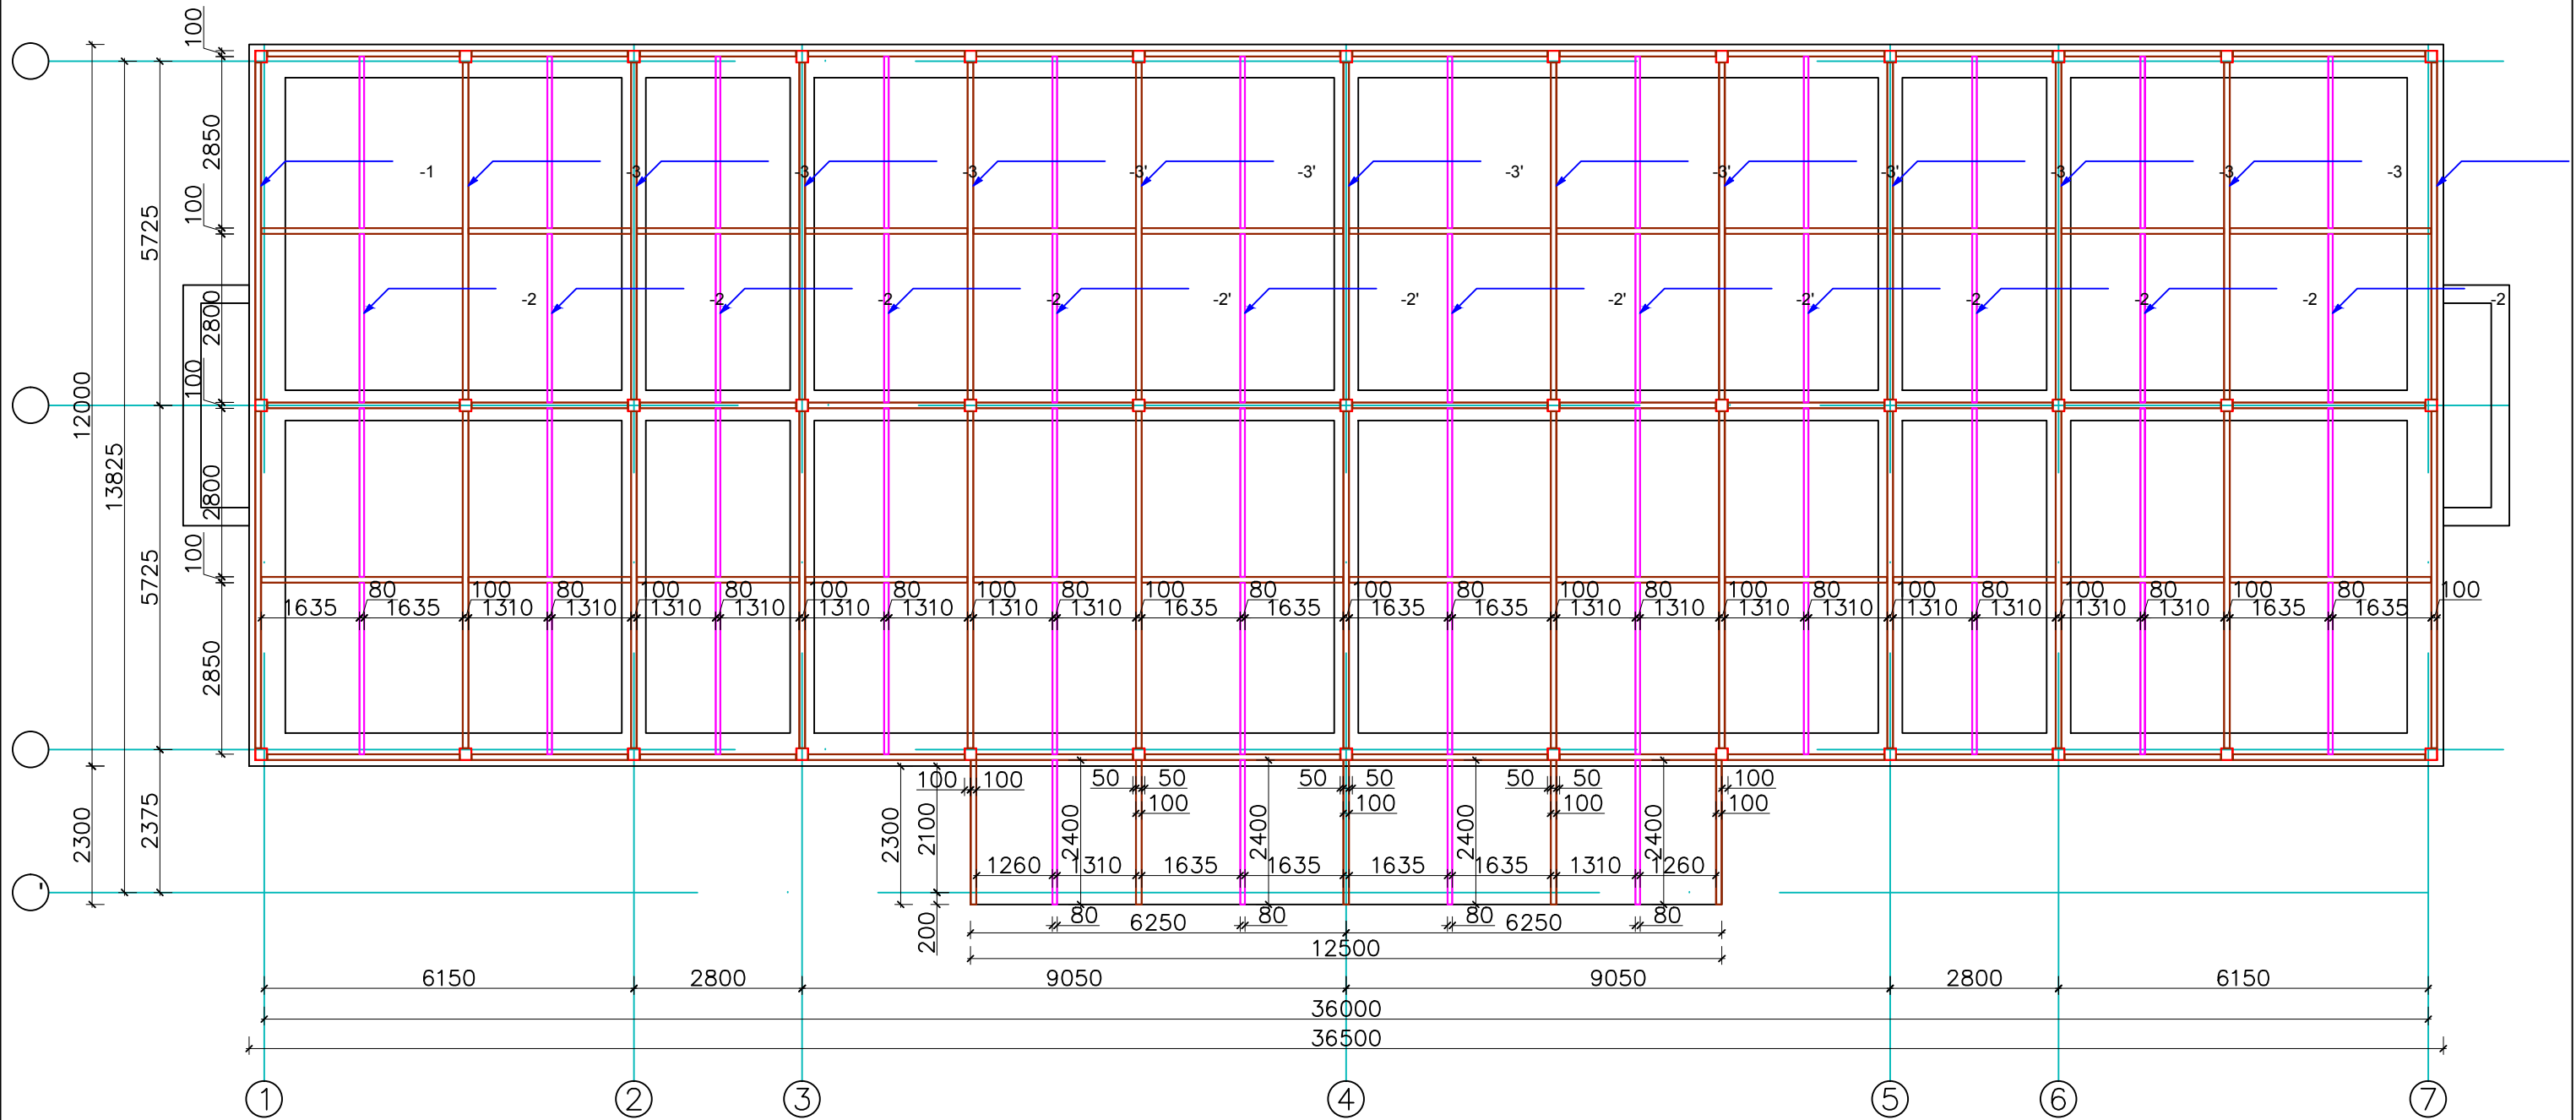

|        |               |      |       |       |     |   |
|--------|---------------|------|-------|-------|-----|---|
|        |               |      |       |       |     | ՊԱՏՎԻՐԱՏՈՒ՝ ԳՈՐԻՄԻ ՀԱՄԱՅՆՔԱՊԵՏԱՐԱՆ                                                                         |
|        |               |      |       |       |     |   |
|        |               |      |       |       |     |   |
|        |               |      |       |       |     | ԲԱԶՄԱԲՆԱԿԱՐԱՆ ԲՆԱԿԵԼԻ ՏԱՆ ՎԵՐԱԿԱՌՈՒՑՄԱՆ ԵՎ ՏԱՆԻՔԻ ՎԵՐԱԿԱՌՈՒՑՄԱՆ<br>ՆԱԽԱԳԻԾ ԳՈՐԻՄԻ ԳԵՏԱԾՆՅԱԹ ԹԻՎ 1 ՀԱՍՑԵՈՒՄ |
| Փոփ    | Քան.          | Թեր. | Փաստ. | Ստոր. | Սմ. |   |
| Տնօրեն | Ա. Ալեքսանյան |      |       |       |     | ՀԱՏՈՐ - 2.2                                                                                                |
| Ն.Գ.Ճ  | Ա. Պողոսյան   |      |       |       |     | ԿՈՆՍՏՐՈՒԿՏՈՐԱԿԱՆ ՄԱՍ                                                                                       |
| Կոնստ. | Ա. Բոլյան     |      |       |       |     | ԱՆ   |
| Կոնստ. | Տ.Նահապետյան  |      |       |       |     | 10   |
|        |               |      |       |       |     | 23   |
|        |               |      |       |       |     | ՄԵՏԱՂԱԿԱՆ ՏԱՆԻՔԻ ՀԱՏԱԿԱԳԻԾ Մ 1:100                                                                         |
|        |               |      |       |       |     | <<Մասնաշաղկ>><br>Ա/Կ                                                                                       |