


ՄԵՏԱՂԱԿԱՆ ՏԱՆԻՔԻ ԿԱՎԱՐԱՄԱԾԻ ՀԱՏԱԿԱԳԻԾ Մ 1:100

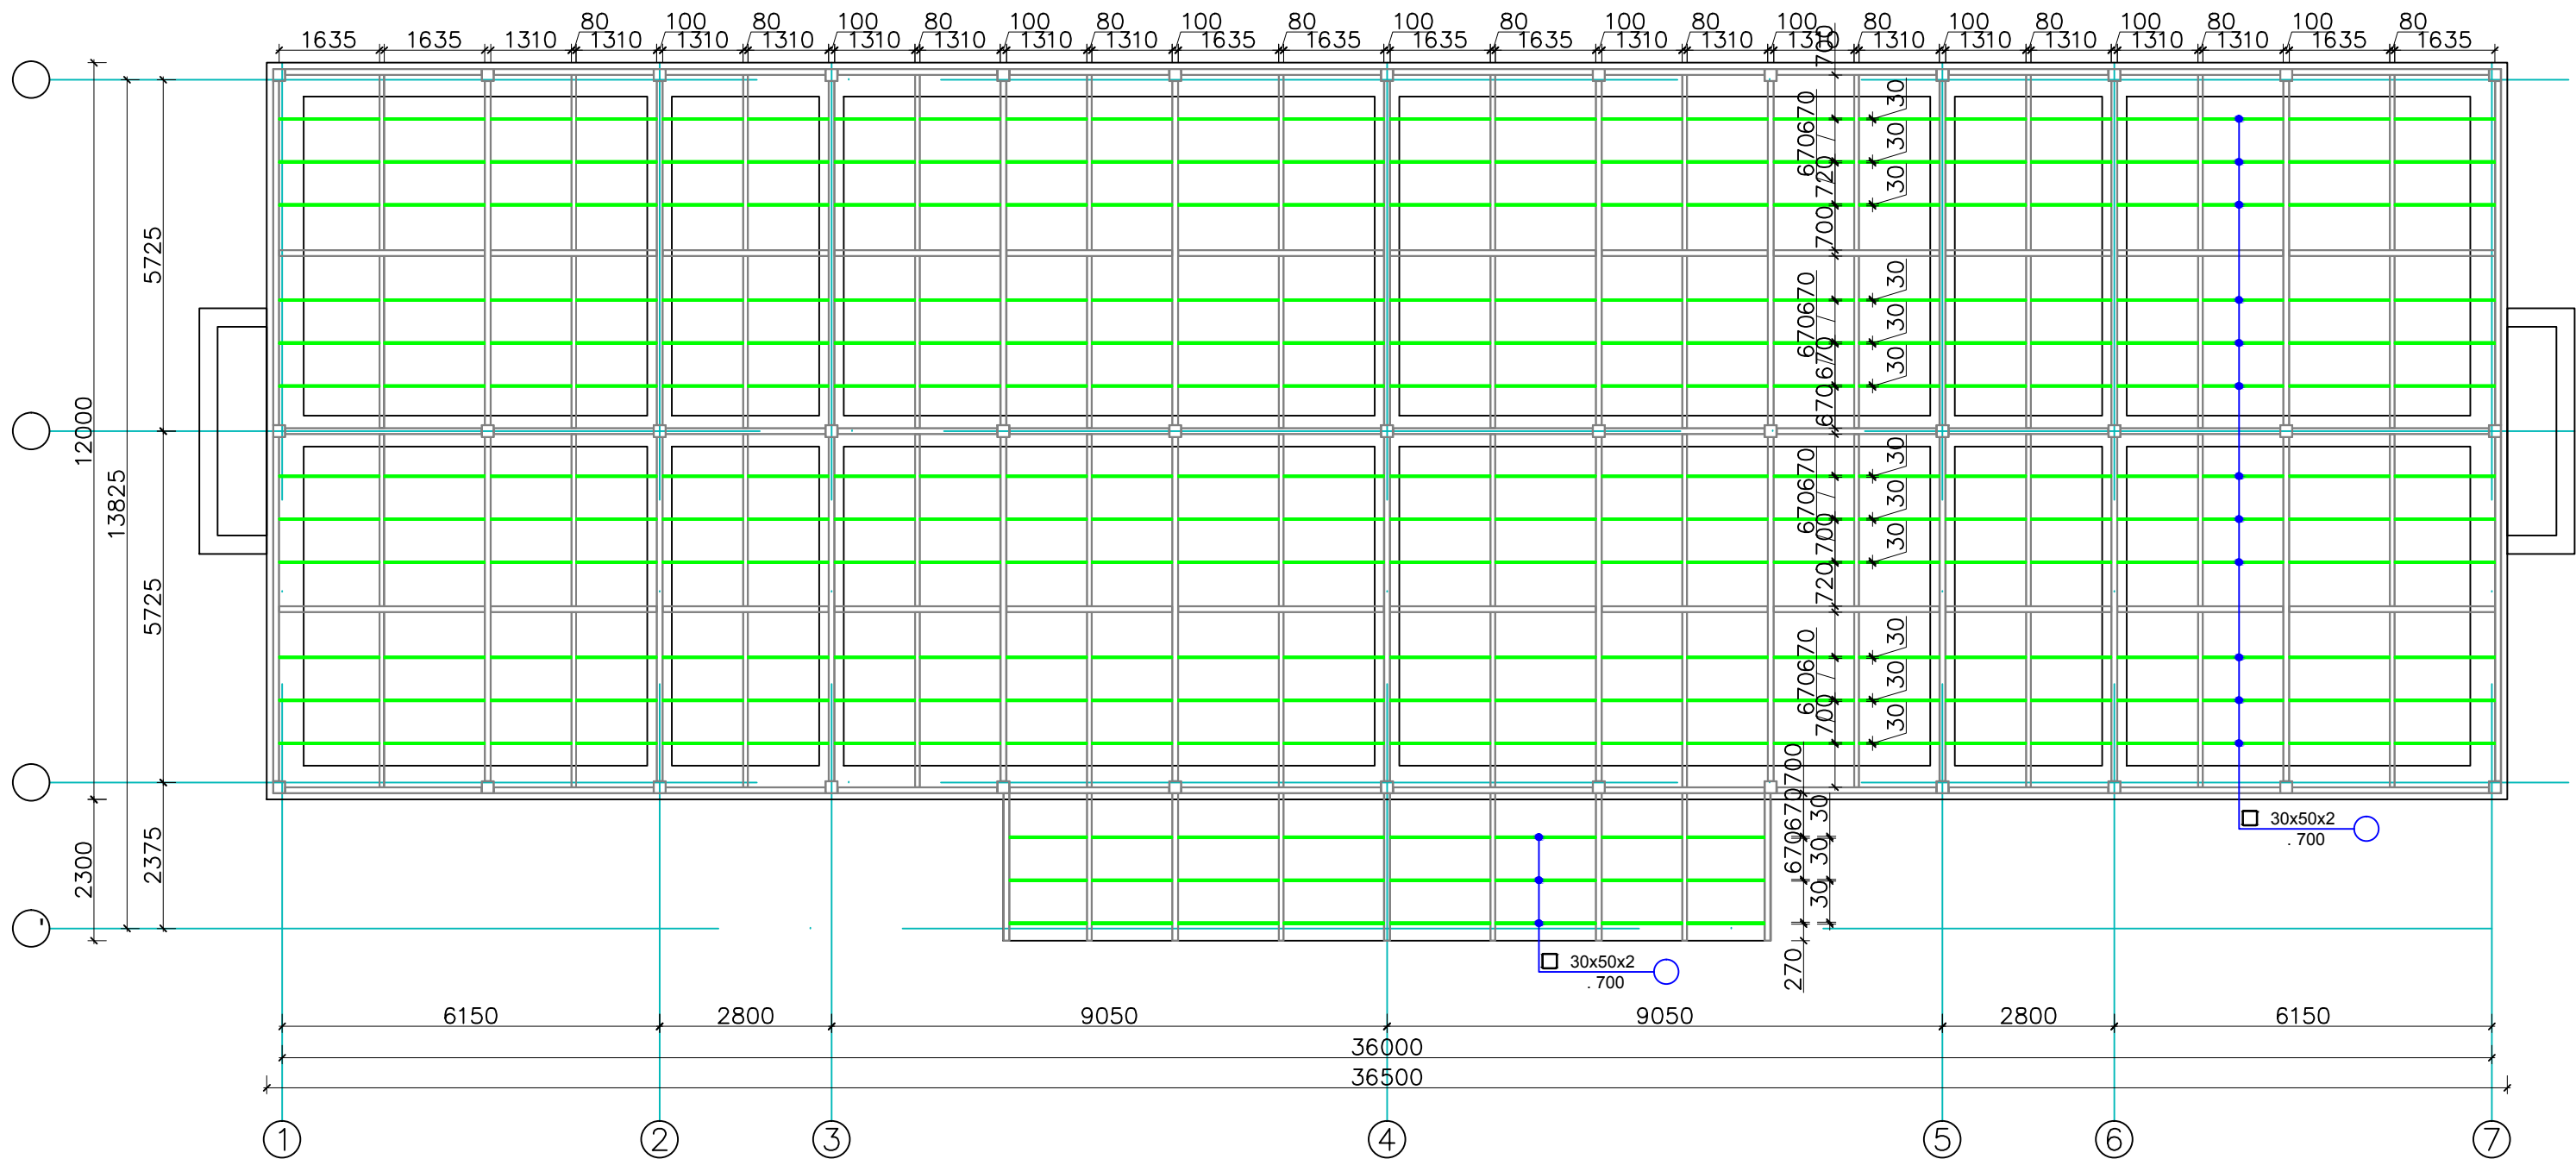

						ՊԱՏՎԻՐԱՏՈՒՄ ԳՈՐԻՄԻ ՀԱՄԱՅՆՔԱՊԵՏԱՐԱՆ			
						ԲԱԶՄԱՔԱՆԱԿԱՐԱՆ ԲՆԱԿԵԼԻ ՏԱՆ ՎԵՐԱԿԱՌՈՒՑՄԱՆ ԵՎ ՏԱՆԻՔԻ ՎԵՐԱԿԱՌՈՒՑՄԱՆ ՆԱԽԱԳԻԾ ԳՈՐԻՄԻ ԳԵՏԱԾՆՅԱԼ ԹԻՎ 1 ՀԱՄԱՅՆՈՒՄ			
Փոփ.	Քան.	Թեր.	Փաստ.	Ատոր.	Ամ.	ՀԱՏՈՐ - 2.2	Փուլ	Թերթ	Թերթեր
Տնօրեն	Ա. Ալեքսանյան					ԿՈՆՍՏՐՈՒԿՏՈՐԱԿԱՆ ՄԱՍ	ԱՆ	11	23
Ն.Գ.Ճ	Ա. Պողոսյան					ՄԵՏԱՂԱԿԱՆ ՏԱՆԻՔԻ ԿԱՎԱՐԱՄԱԾԻ ՀԱՏԱԿԱԳԻԾ Մ 1:100	<<Մասնաթուղ>> Ա/Կ		
Կոնստ.	Ա. Բոլյան								
Կոնստ.	Տ.Նահապետյան								