


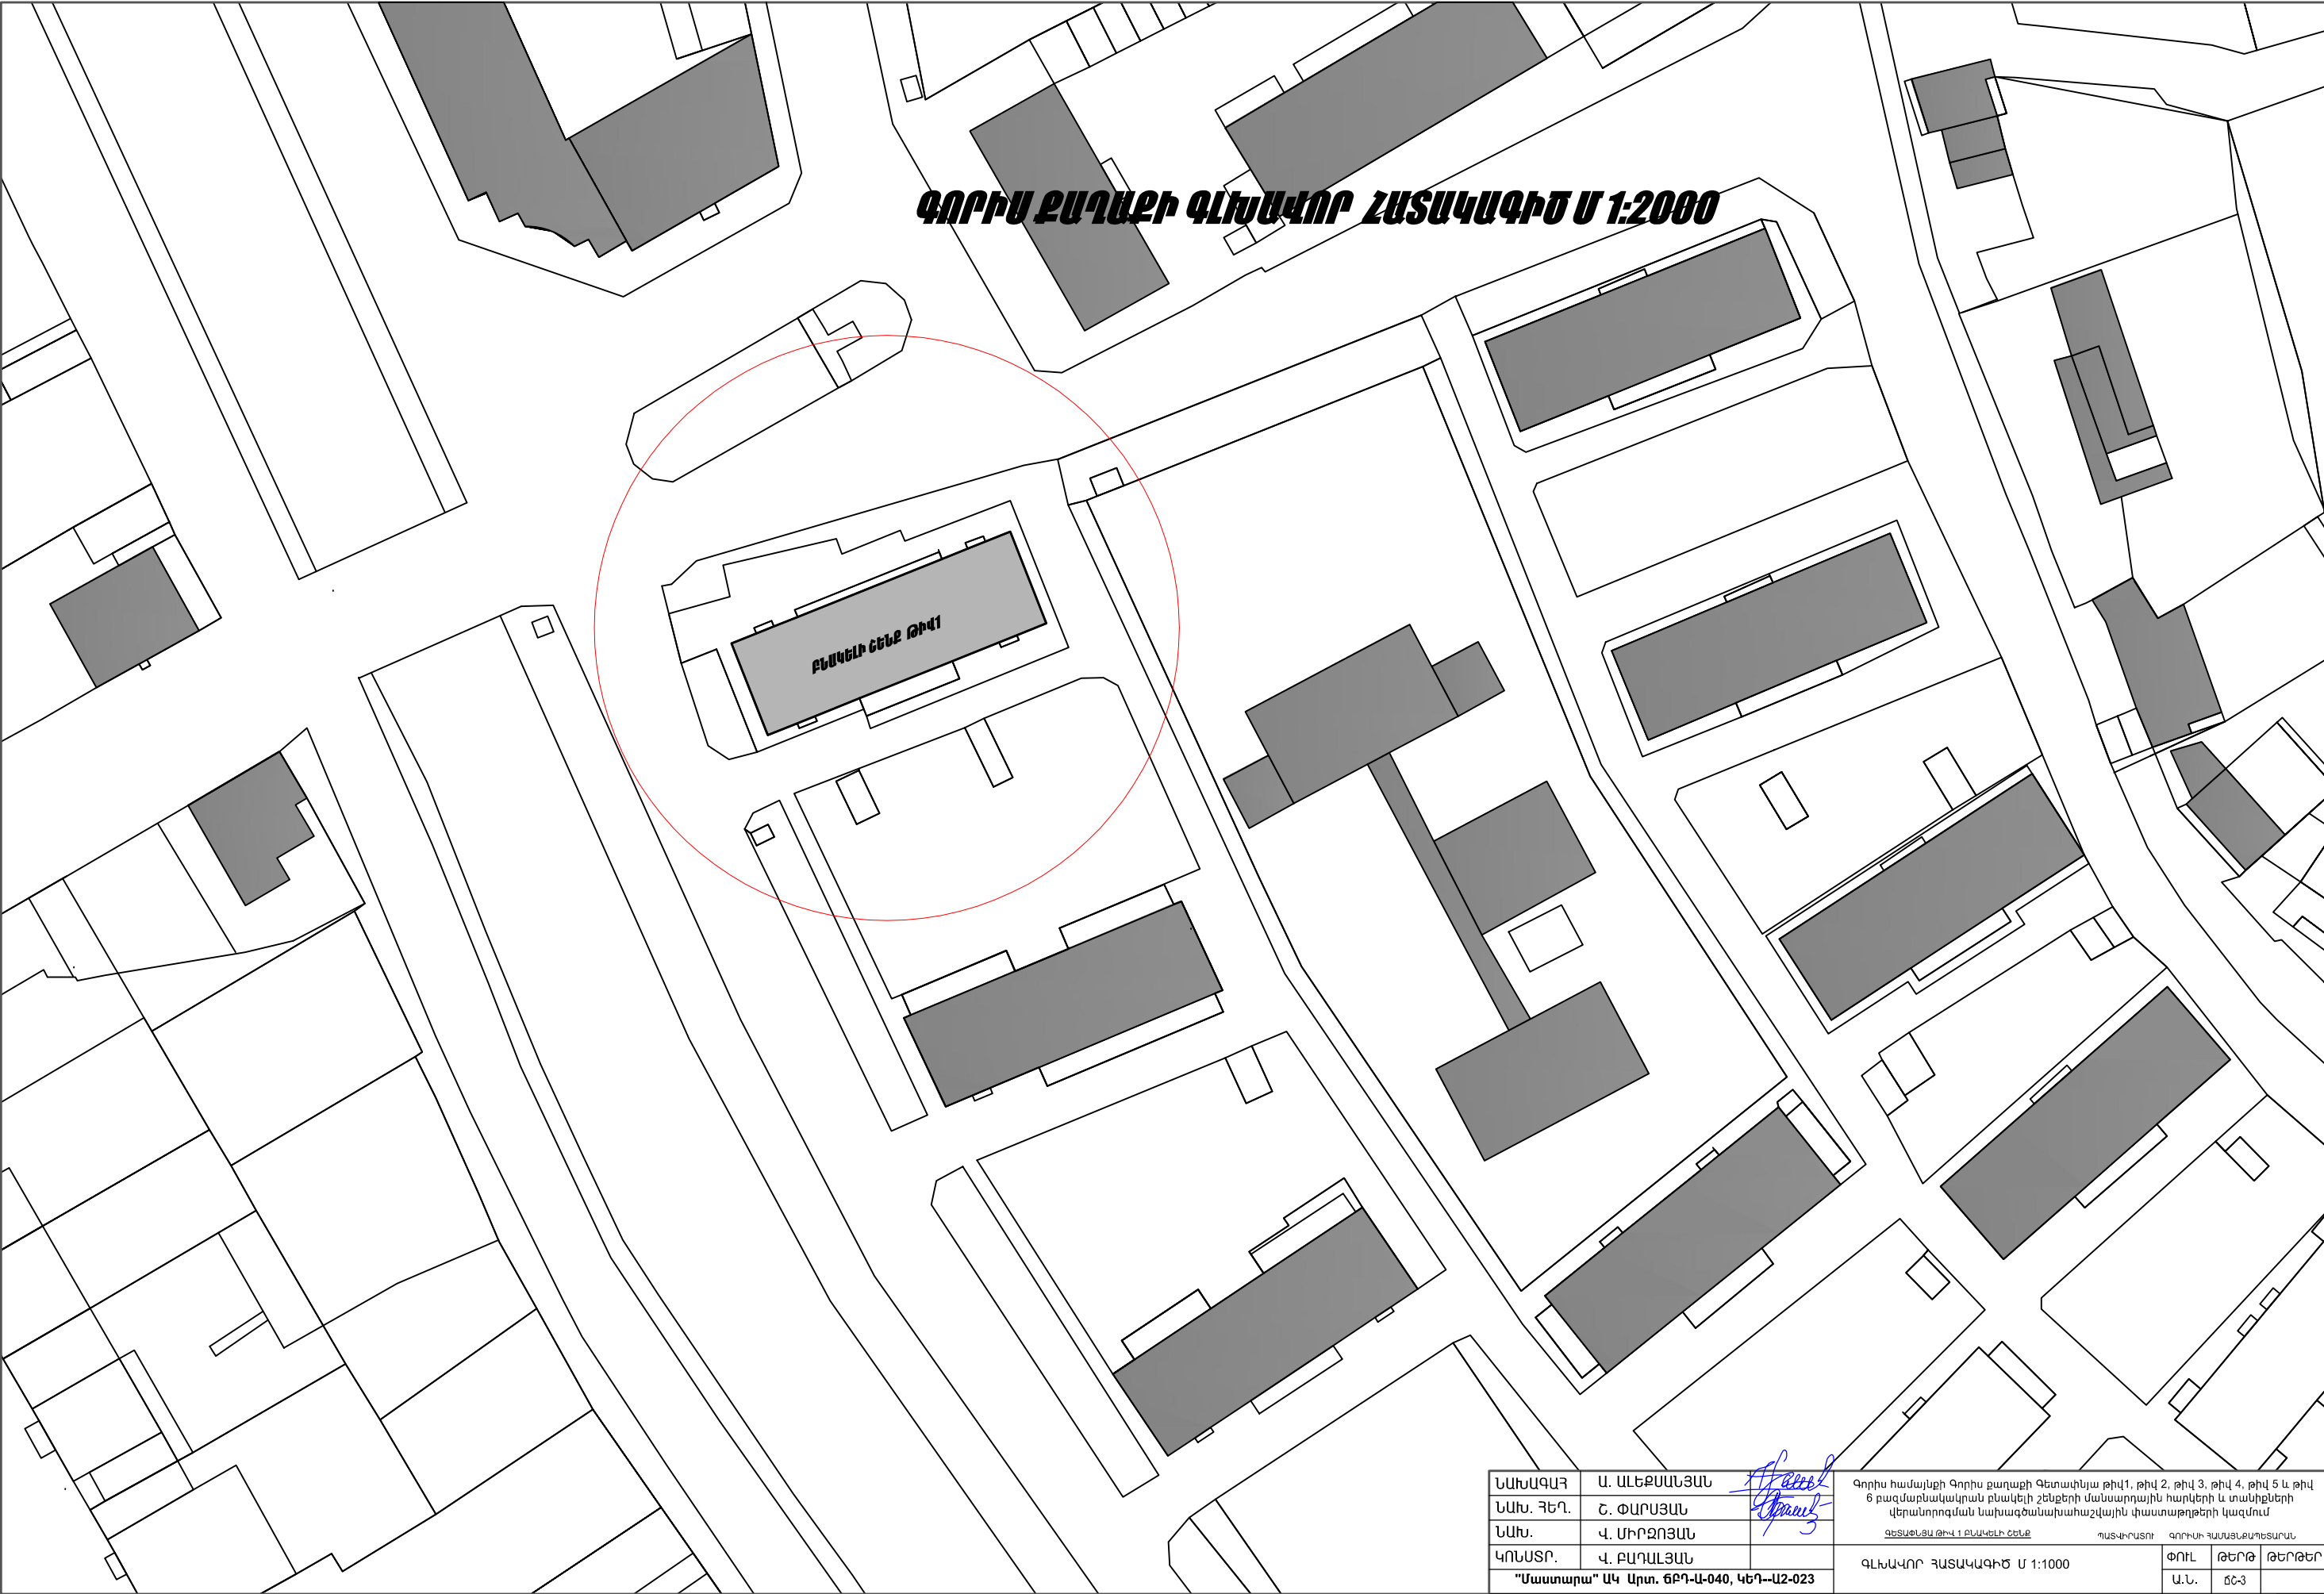

ՆԱԽԱԳԱՐ	Ա. ԱԼԵՔՍԱՆՅԱՆ		Գորիս համայնքի Գորիս քաղաքի Գեղամիկայ թիվ1, թիվ 2, թիվ 3, թիվ 4, թիվ 5 և թիվ 6 բազմաբնակարան բնակելի շենքերի մասնաորային հարկերի և տանիքների վերանորոգման նախագծման ախահաշվային փաստաթղթերի կազմում				
ՆԱԽ. ԳԵՂ.	Շ. ՓԱՐՄՅԱՆ						
ՆԱԽ.	Վ. ՄԻՐԶՈՅԱՆ		ԳԵՏԱԽԵԼԱՅ ԹԻՎ 1 ԲՆԱԿԵԼԻ ՇԵՆՔ		ՊԱՏՎՐԱՏՈՒ		ԳՈՐԻՍԻ ՀԱՄԱՅՆՔԱՊԵՏԱՐԱՆ
ԿՈՆՍՏՐ.	Վ. ԲԱԴԱԼՅԱՆ		ԳԼԽԱՎՈՐ ՀԱՏԱԿԱԳԻԾ Մ 1:2000		ՓՈՒԼ	ԹԵՐԹ	ԹԵՐԹԵՐ
"Մաստարա" ԱԿ Արտ. 6ԲԴ-Ա-040, ԿԵԴ-Ա2-023					Ա.Ն.	ՃՇ-3	