


ՄԵՏԱՂԱԿԱՆ ՇՐՋԱՆԱԿ <<Ա>> ԵՎ <<Գ>> ԱՌԱՆՑՔՆԵՐՈՎ
Մ 1:50

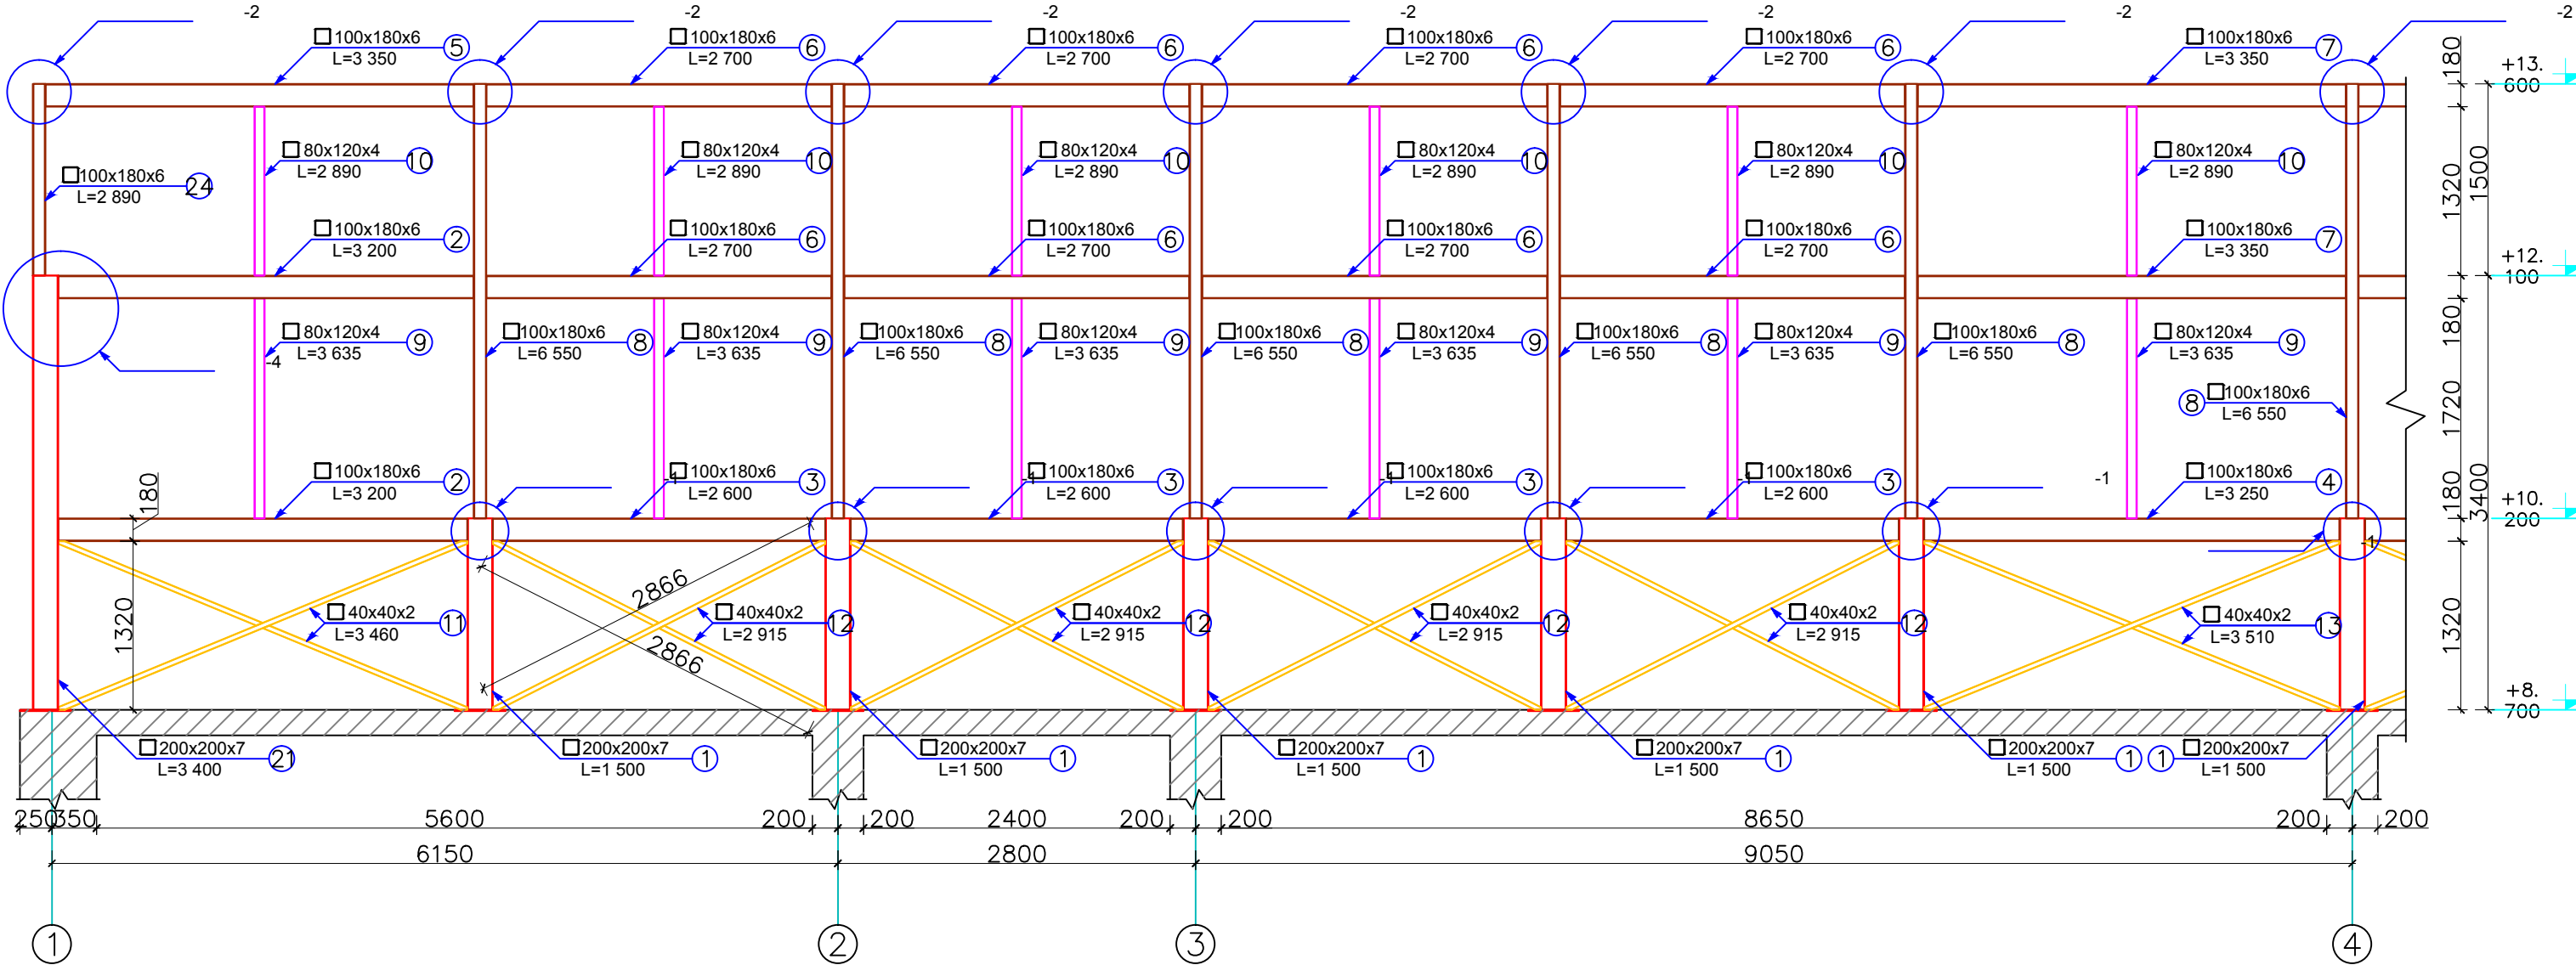

						ՊԱՏՎԻՐԱՏՈՒ՝ ԳՈՐԻՍԻ ՀԱՄԱՅՆՔԱՊԵՏԱՐԱՆ			
						ԲԱԶՄԱԲՆԱԿԱՐԱՆ ԲՆԱԿԵԼԻ ՏԱՆ ՎԵՐԱԿԱՌՈՒՅՄԱՆ ԵՎ ՏԱՆԻՔԻ ՎԵՐԱԿԱՌՈՒՅՄԱՆ ՆԱԽԱԳԻԾ ԳՈՐԻՍԻ ԳԵՏԱՓՆՅԱԼ ԹԻՎ 1 ՀԱՍՑԵՈՒՄ			
Փոփ.	Քան.	Թեր.	Փաստ.	Ստոր.	Ամ.	ՀԱՏՈՐ - 2.2	Փուլ	Թերթ	Թերթեր
Տնօրեն	Ա. Ալեքսանյան					ԿՈՆՍՏՐՈՒԿՏՈՐԱԿԱՆ ՄԱՍ	ԱՆ	12	23
Ն.Գ.Ճ	Ա. Պողոսյան					ՄԵՏԱՂԱԿԱՆ ՇՐՋԱՆԱԿ <<Ա>> ԵՎ <<Գ>> ԱՌԱՆՑՔՆԵՐՈՎ Մ 1:50	<<Մասնաթուղ>> Ա/Կ		
Կոնստ.	Ա. Բոլյան								
Կոնստ.	Տ.Նահապետյան								