


ՄԵՏԱՂԱԿԱՆ ՇՐՋԱՆԱԿ <<Ա>> ԵՎ <<Գ>> ԱՌԱՆՔՆԵՐՈՎ
Մ 1:50

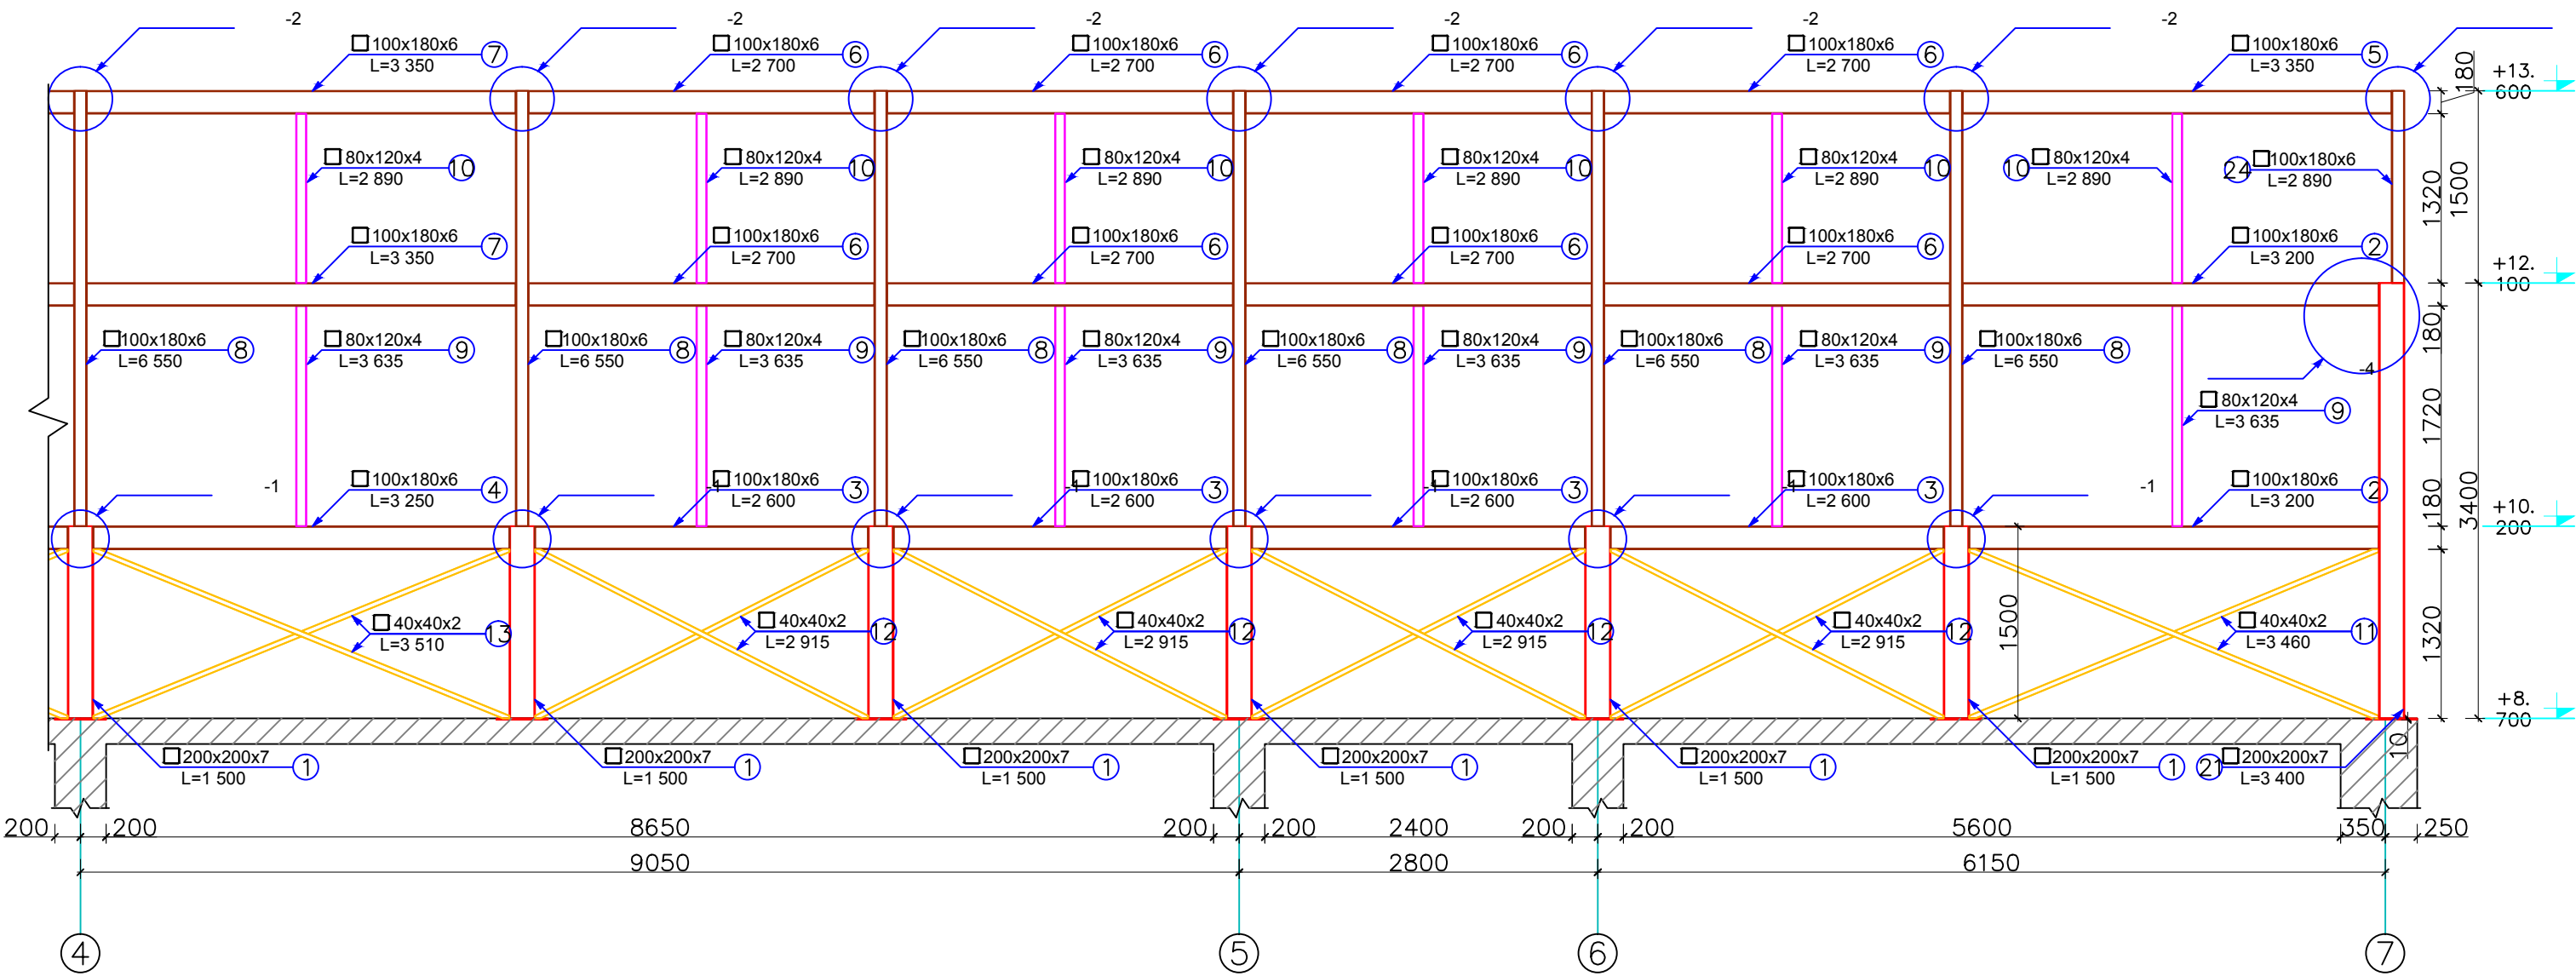

						ՊԱՏՎԻՐԱՏՈՒՄ ԳՈՐԻՍԻ ՀԱՄԱՅՆՔԱՊԵՏԱՐԱՆ			
						ԲԱԶՄԱԲԱԿԱՐԱՆ ԲՆԱԿԵԼԻ ՏԱՆ ՎԵՐԱԿԱՌՈՒՅՄԱՆ ԵՎ ՏԱՆԻՔԻ ՎԵՐԱԿԱՌՈՒՅՄԱՆ ՆԱԽԱԳԻԾ ԳՈՐԻՍԻ ԳԵՏԱՓՈՅՈՒՄ ԹԻՎ 1 ՀԱՍՑԵՐՈՒՄ			
Փով.	Քան.	Թեր.	Փաստ.	Ստոր.	Ամ.	ՀԱՏՈՐ - 2.2	Փով.	Թերթ	Թերթեր
Տնօրեն	Ա. Ալեքսանյան					ԿՈՆՍՏՐՈՒԿՏՈՐԱԿԱՆ ՄԱՍ	ԱՆ	13	23
Ն.Գ.Ճ	Ա. Պողոսյան					ՄԵՏԱՂԱԿԱՆ ՇՐՋԱՆԱԿ <<Ա>> ԵՎ <<Գ>> ԱՌԱՆՔՆԵՐՈՎ Մ 1:50	<<Մասնաթիվ>> Ա/Կ		
Կոնստ.	Ա. Բոլյան								
Կոնստ.	Տ.Նահապետյան								