


ՄԵՏԱՂԱԿԱՆ ՇՐՋԱՆԱԿ <<Բ>> ԱՌԱՆՑՔՈՎ
Մ 1:50

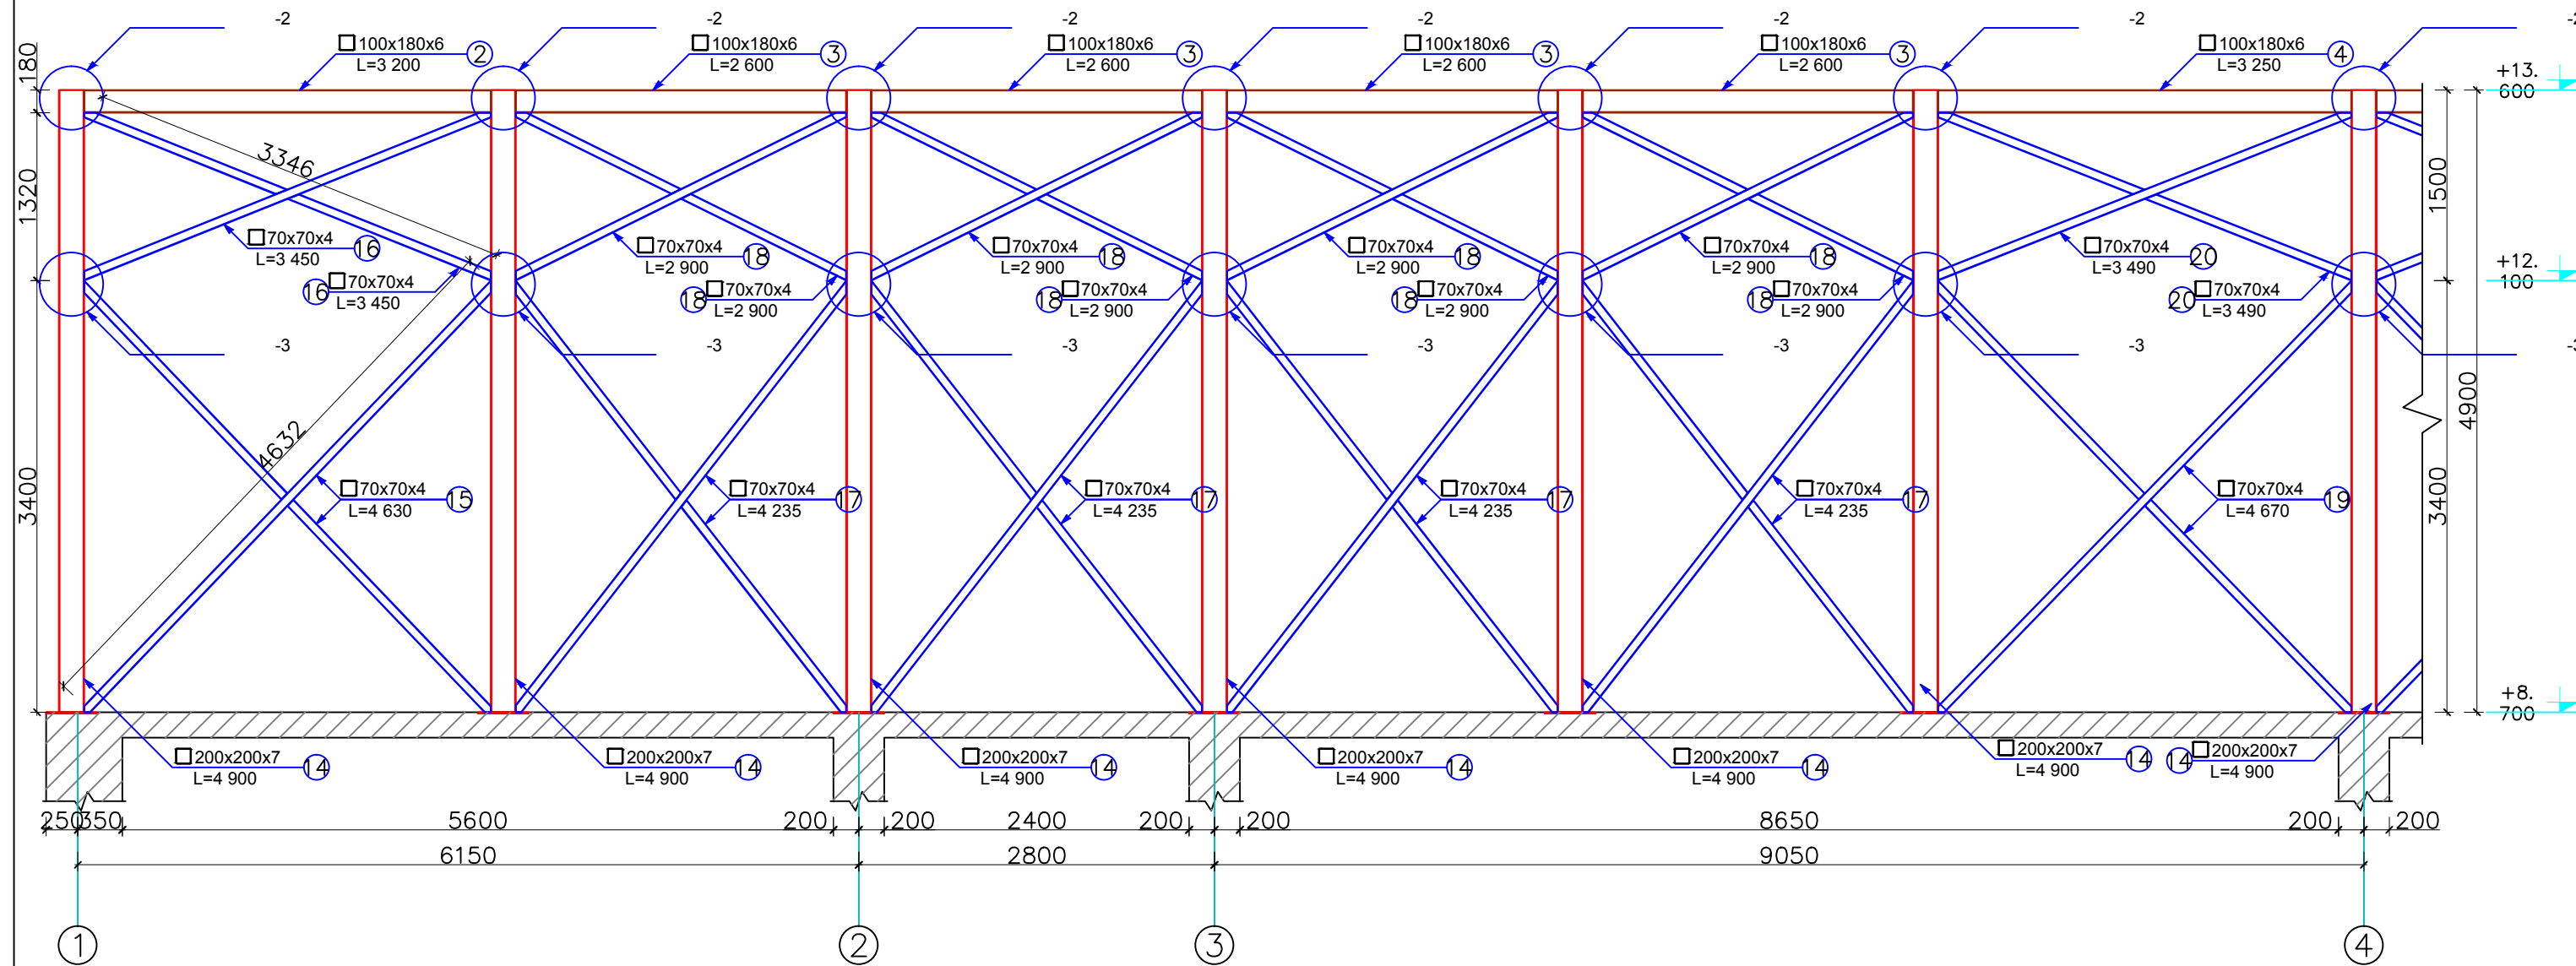

						ՊԱՏՎԻՐԱՏՈՒ՝ ԳՈՐԻՍԻ ՀԱՄԱՅՆՔԱՊԵՏԱՐԱՆ				
						ԲԱԶՄԱԲՆԱԿԱՐԱՆ ԲՆԱԿԵԼԻ ՏԱՆ ՎԵՐԱԿԱՌՈՒՅՄԱՆ ԵՎ ՏԱՆԻՔԻ ՎԵՐԱԿԱՌՈՒՅՄԱՆ ՆԱԽԱԳԻԾ ԳՈՐԻՍԻ ԳԵՏԱԾՈՆՅԱԼ ԹԻՎ 1 ՀԱՍՑԵՈՒՄ				
Փոփ.	Քան.	Թեր.	Փաստ.	Ստոր.	Ամ.	ՀԱՏՈՐ - 2.2		Փուլ	Թերթ	Թերթեր
Տնօրեն			Ա. Ալեքսանյան					ԱՆ	14	23
Ն.Գ.Ճ			Ա. Պողոսյան			ԿՈՆՍՏՐՈՒԿՏՈՐԱԿԱՆ ՄԱՍ				
Կոնստ.			Ա. Բոլյան							
Կոնստ.			Տ.Նահապետյան			ՄԵՏԱՂԱԿԱՆ ՇՐՋԱՆԱԿ <<Բ>> ԱՌԱՆՑՔՈՎ Մ 1:50		<<Մասնաթուղթ>> Ա/Կ		