

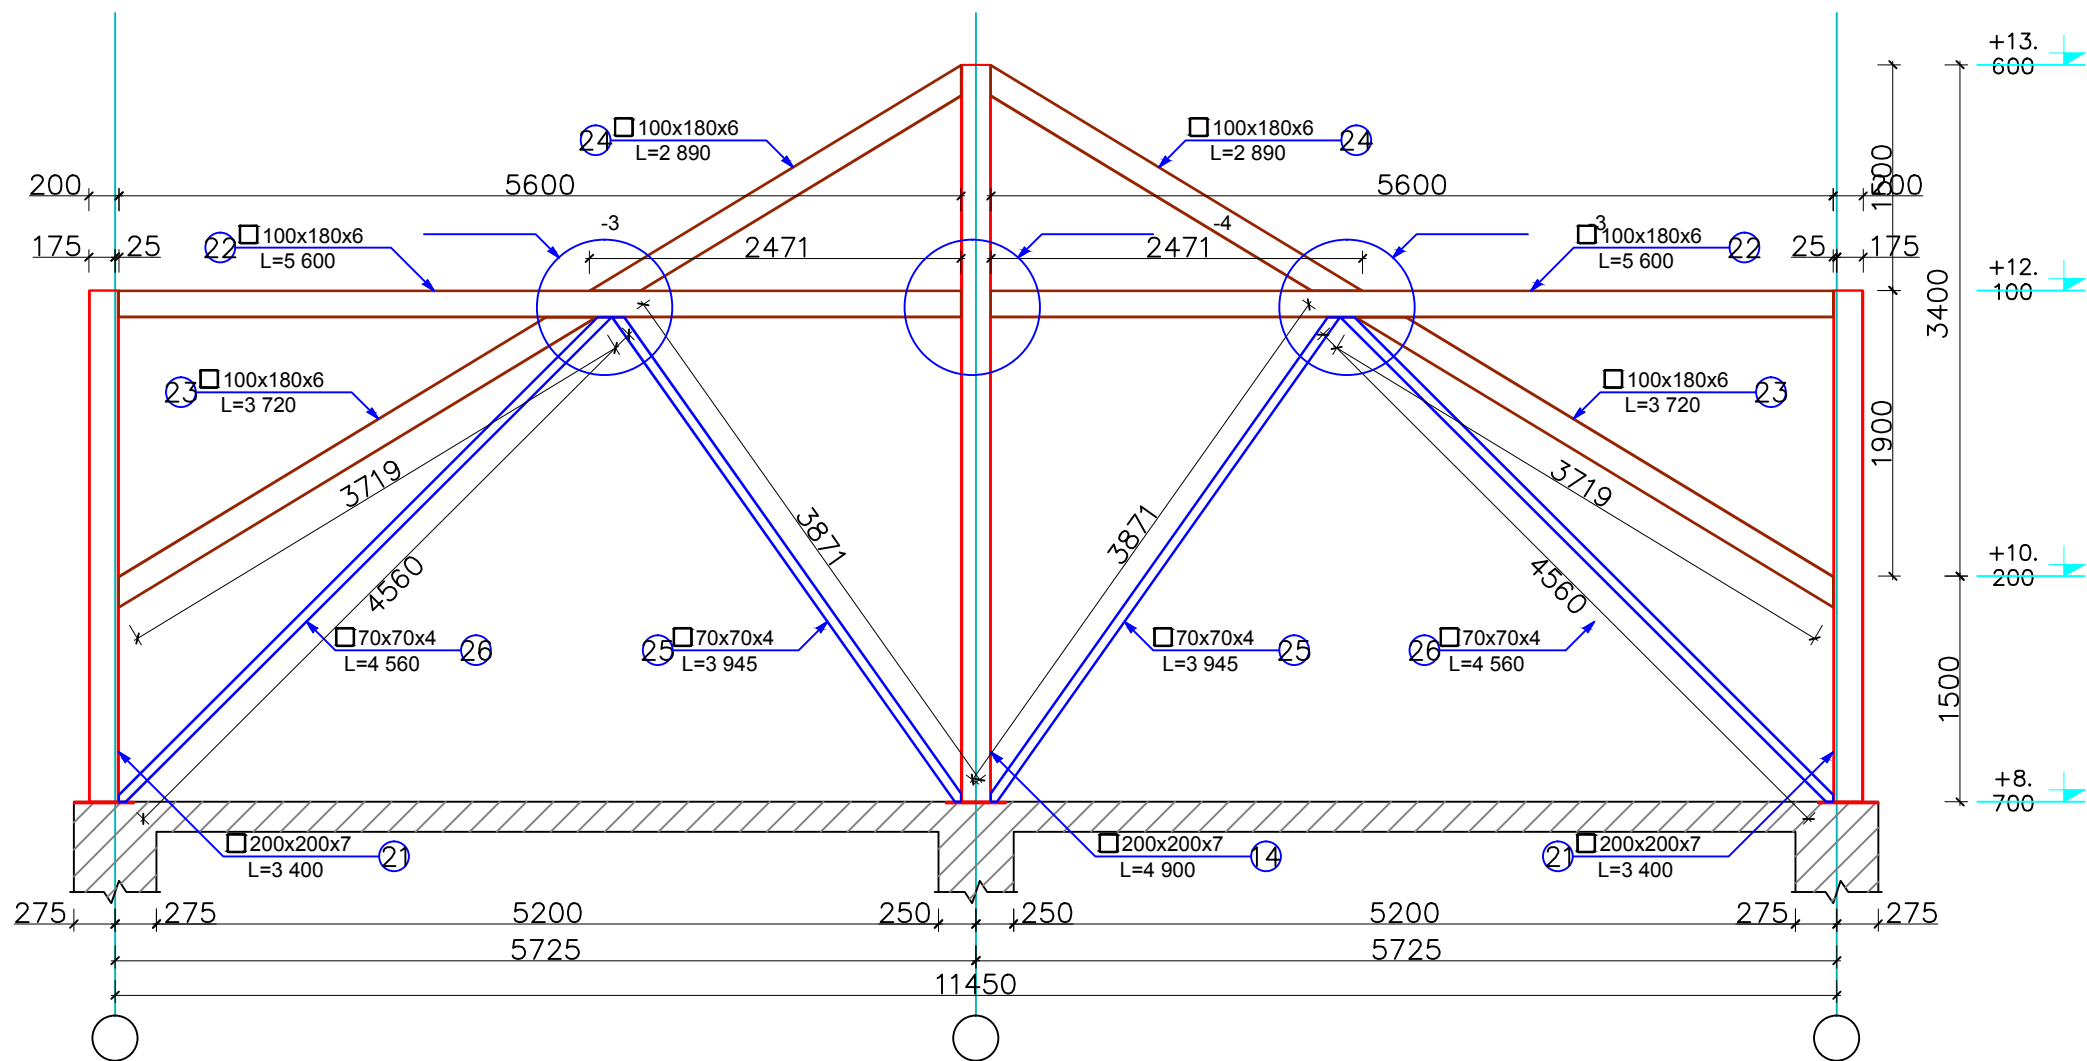


ՄԵՏԱՂԱԿԱՆ ՇՐՋԱՆԱԿ -1
Մ 1:50

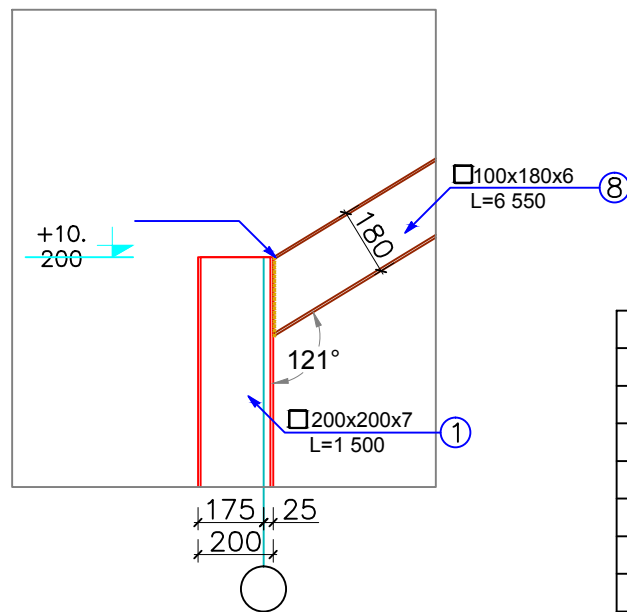

ՀԱՆԳՈՒՅՑ -1
Մ 1:20

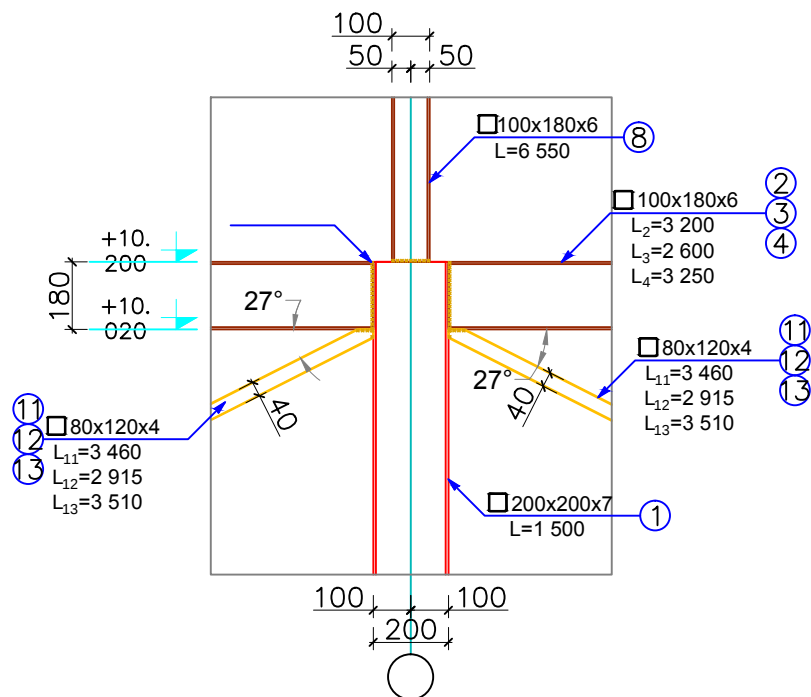

ՊԱՏՎԻՐԱՏՈՒՄ ԳՈՐԻՄԻ ՀԱՄԱՅՆՔԱՊԵՏԱՐԱՆ						ԲԱԶՄԱԲԱԿԱՐԱՆ ԲՆԱԿԵԼԻ ՏԱՆ ՎԵՐԱԿԱՌՈՒՅՄԱՆ ԵՎ ՏԱՆԻՔԻ ՎԵՐԱԿԱՌՈՒՅՄԱՆ ՆԱԽԱԳԻԾ ԳՈՐԻՄԻ ԳԵՏԱԾՆՅԱԼ ԹԻՎ 1 ՀԱՍՑԵՈՒՄ			
Փոփ.	Քան.	Թեր.	Փաստ.	Ստոր.	Ամ.	ՀԱՏՈՐ - 2.2	Փուլ	Թերթ	Թերթեր
Տնօրեն	Ա. Ալեքսանյան					ԿՈՆՍՏՐՈՒԿՏՈՐԱԿԱՆ ՄԱՍ	ԱՆ	16	23
Ն.Գ.Ճ	Ա. Պողոսյան					ՄԵՏԱՂԱԿԱՆ ՇՐՋԱՆԱԿ -1 Մ 1:50	<<Մասնաթիվ>> Ա/Կ		
Կոնստ.	Ա. Բոլյան								
Կոնստ.	Տ.Նահապետյան								