




ՄԵՏԱՂԱԿԱՆ ՇՐՋԱՆԱԿ -2

Մ 1:50

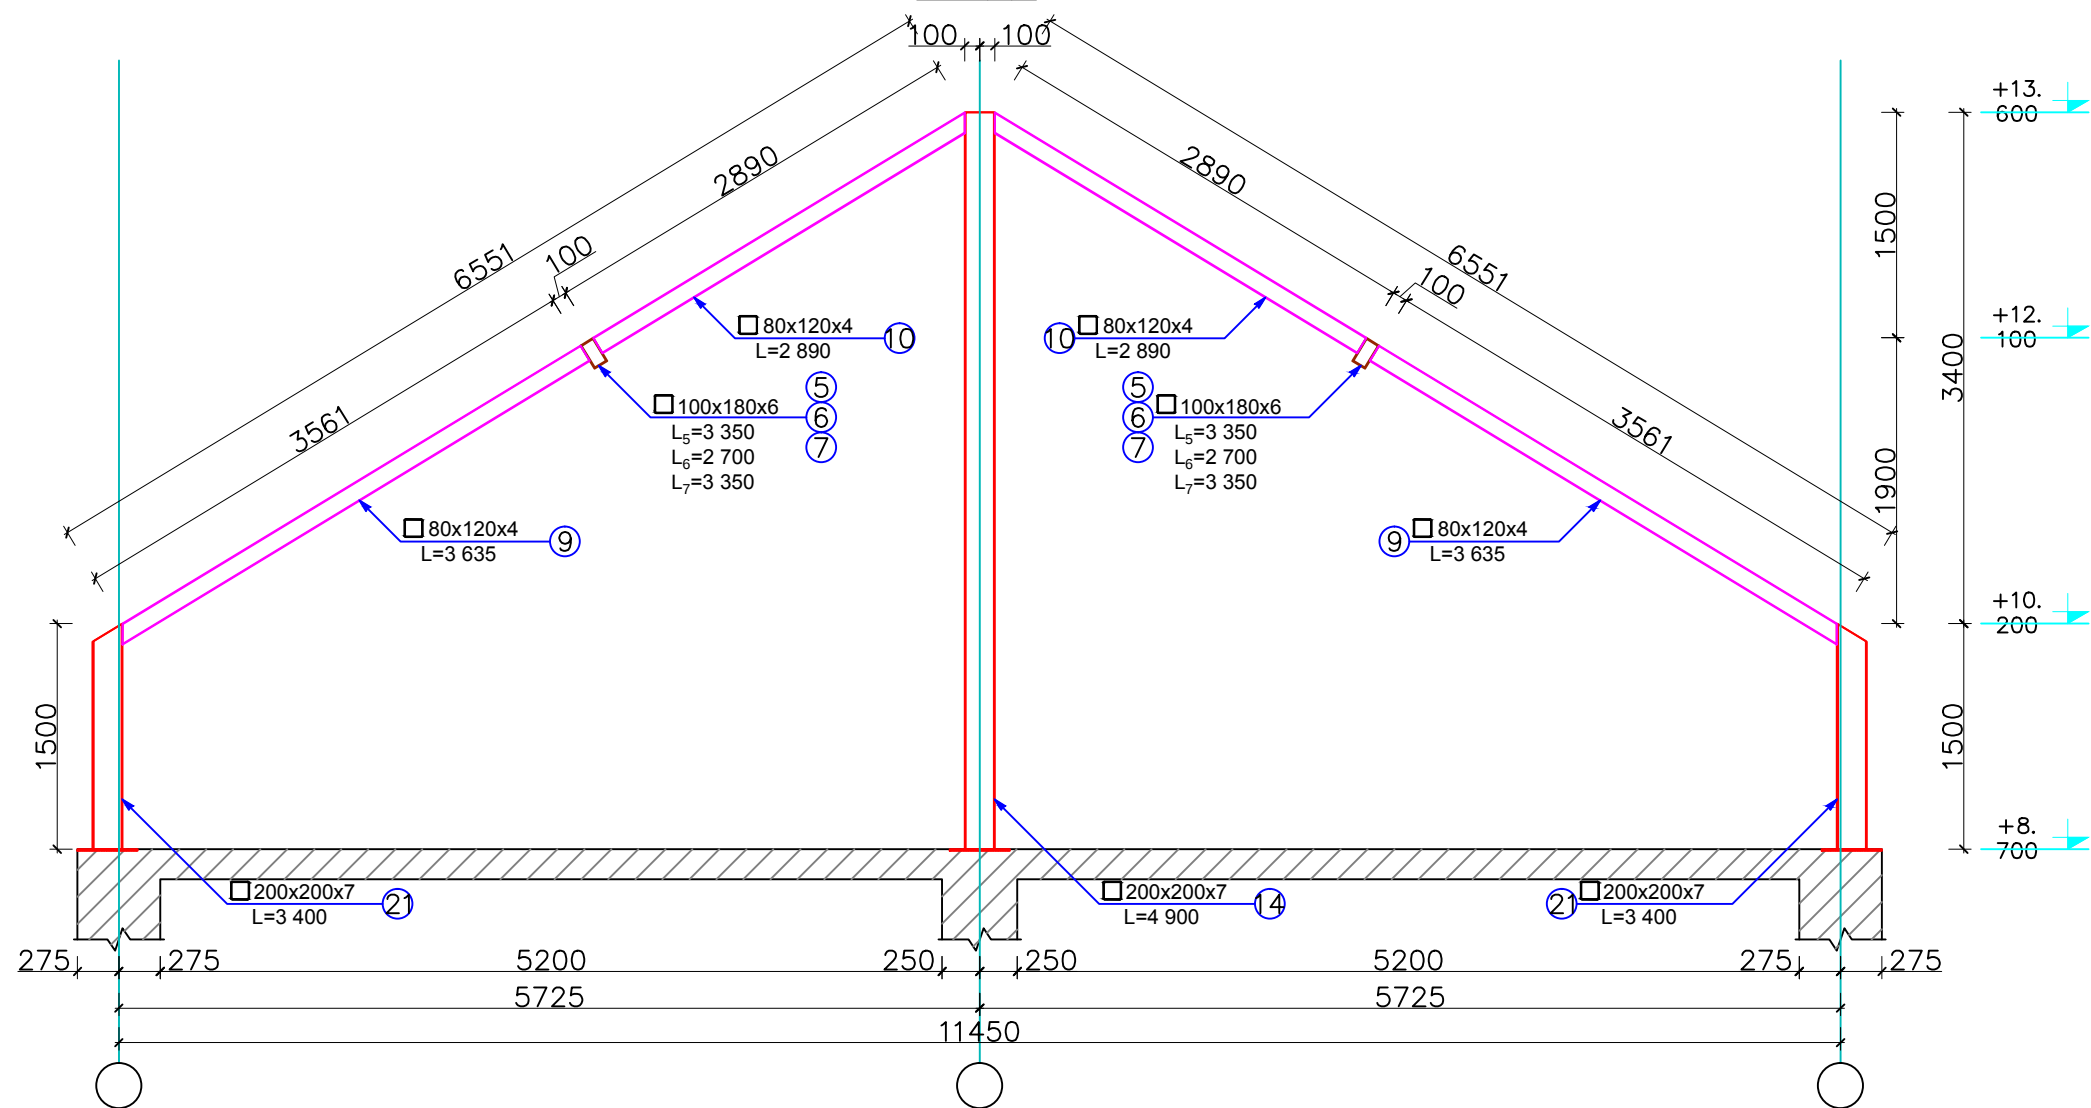

ՀԱՆԳՈՒՅՑ -2

Մ 1:20

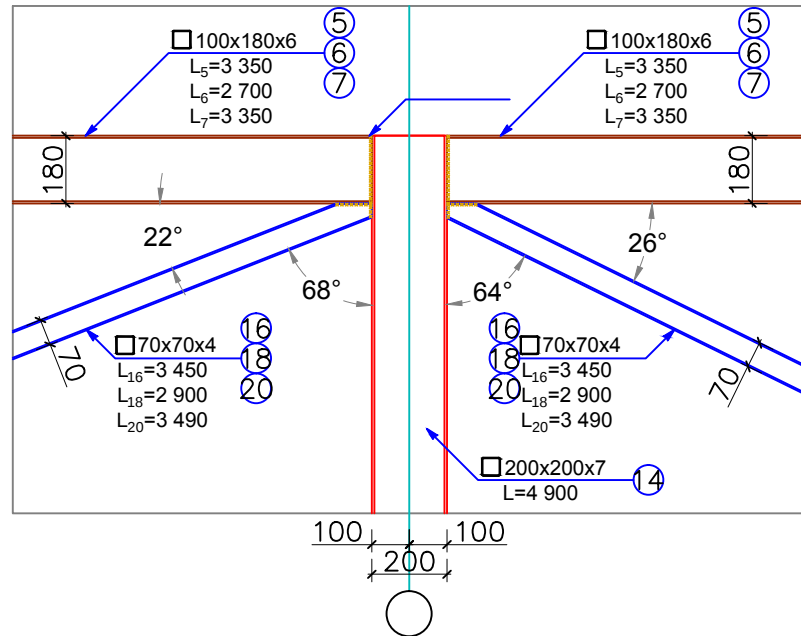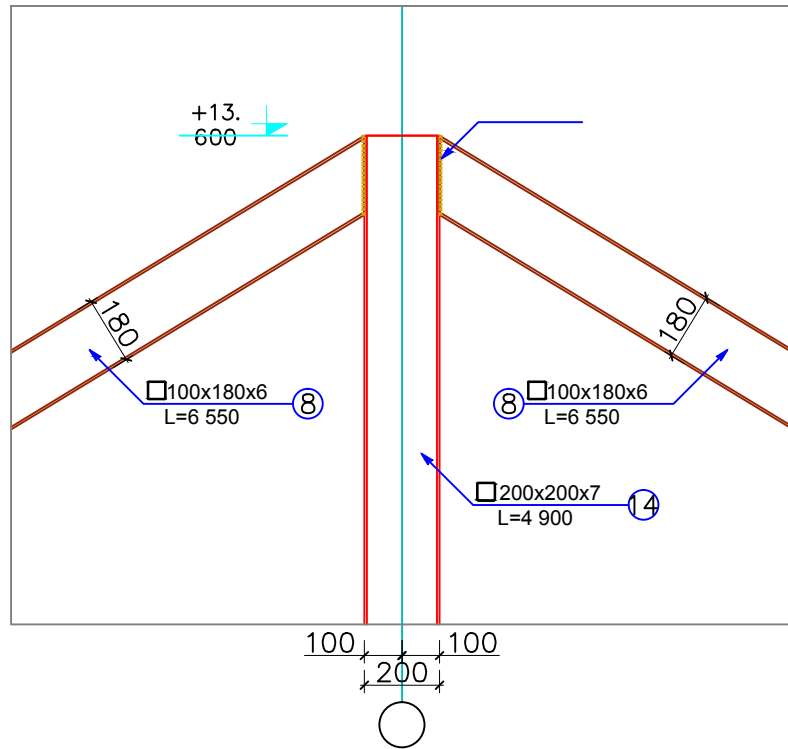

							ՊԱՏՎԻՐԱՏՈՒ՝ ԳՈՐԻՍԻ ՀԱՄԱՅՆՔԱՊԵՏԱՐԱՆ				
							ԲԱԶՄԱԲՆԱԿԱՐԱՆ ԲՆԱԿԵԼԻ ՏԱՆ ՎԵՐԱԿԱՌՈՒՅՄԱՆ ԵՎ ՏԱՆԻՔԻ ՎԵՐԱԿԱՌՈՒՅՄԱՆ ՆԱԽԱԳԻԾ ԳՈՐԻՍԻ ԳԵՏԱՓՈՆՅԱԹ ԹԻՎ 1 ՀԱՍՑԵՈՒՄ				
Փոփ.	Քան.	Թեր.	Փաստ.	Ստոր.	Ամ.		ՀԱՏՈՐ - 2.2		Փուլ	Թերթ	Թերթեր
Տնօրեն	Ա. Ալեքսանյան						ԿՈՆՍՏՐՈՒԿՏՈՐԱԿԱՆ ՄԱՍ		ԱՆ	17	23
Ն.Գ.Ճ	Ա. Պողոսյան						ՄԵՏԱՂԱԿԱՆ ՇՐՋԱՆԱԿ -2 Մ 1:50		<<Մասնաբաժնի>> Ա/Կ		
Կոնստ.	Ա. Բոլյան										
Կոնստ.	Տ.Նահապետյան										