ՄԵՏԱՂԱԿԱՆ ՇՐՋԱՆԱԿ -2'
Մ 1:50

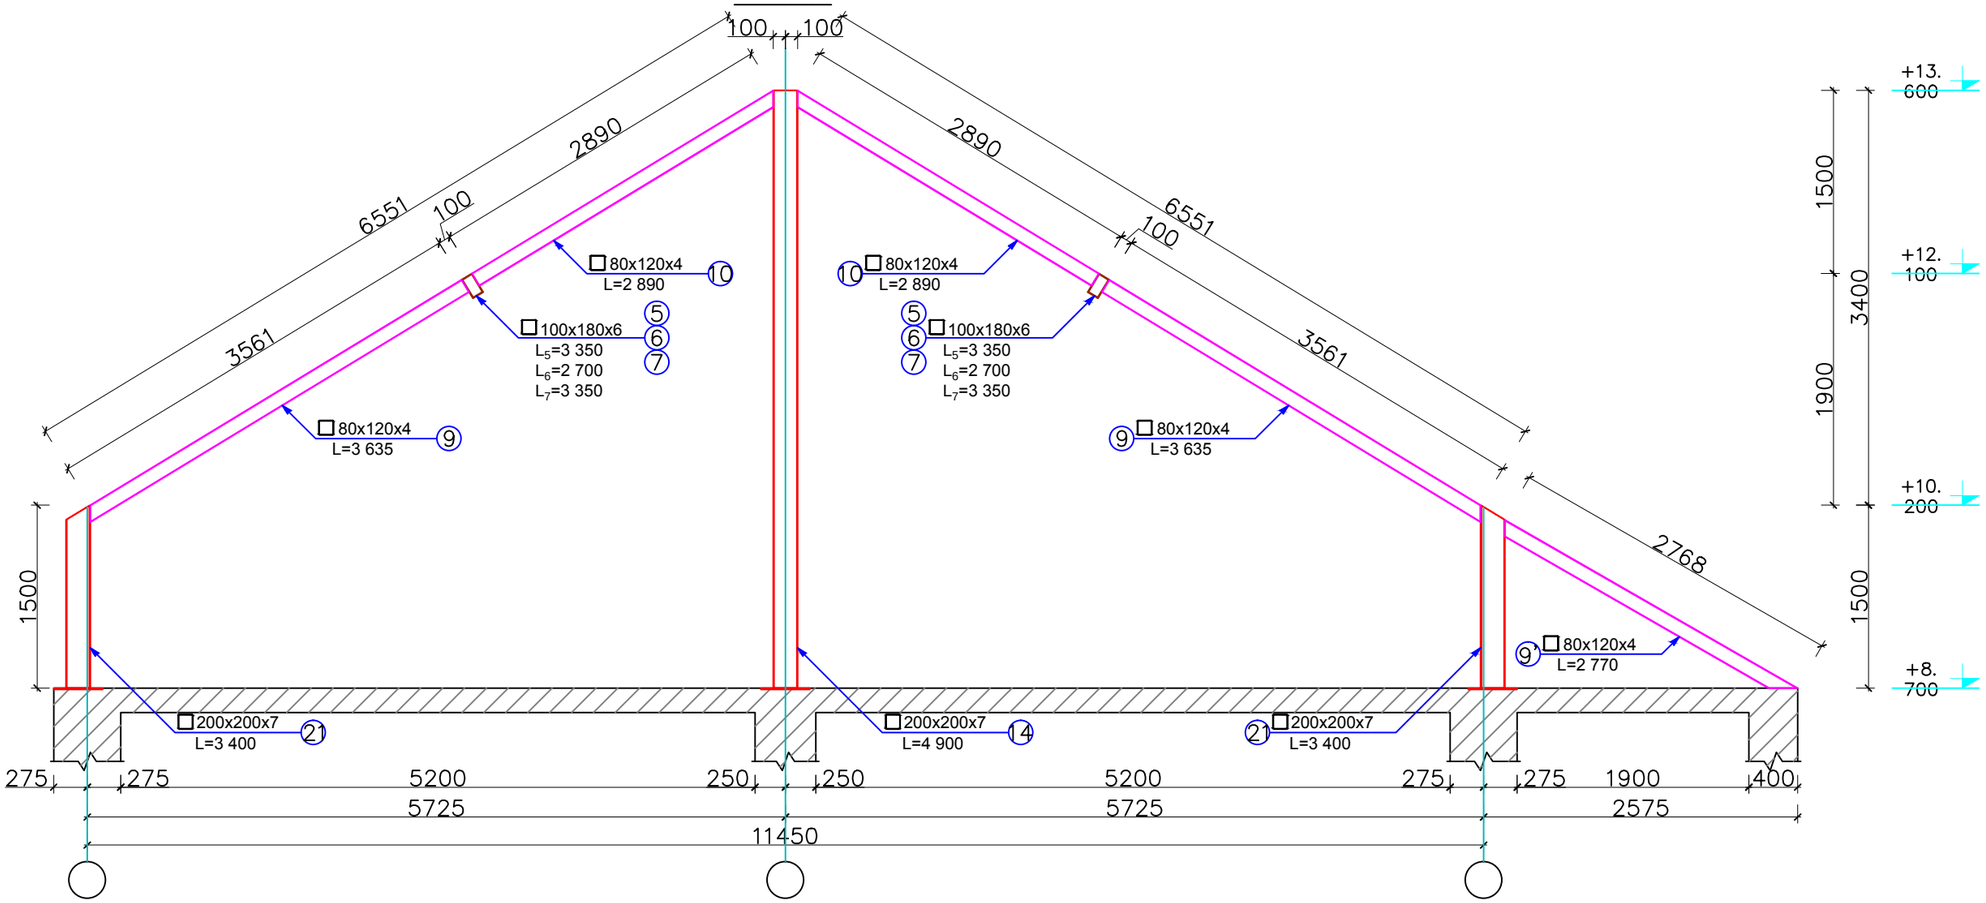

ՀԱՆԳՈՒՅՑ -3
Մ 1:20

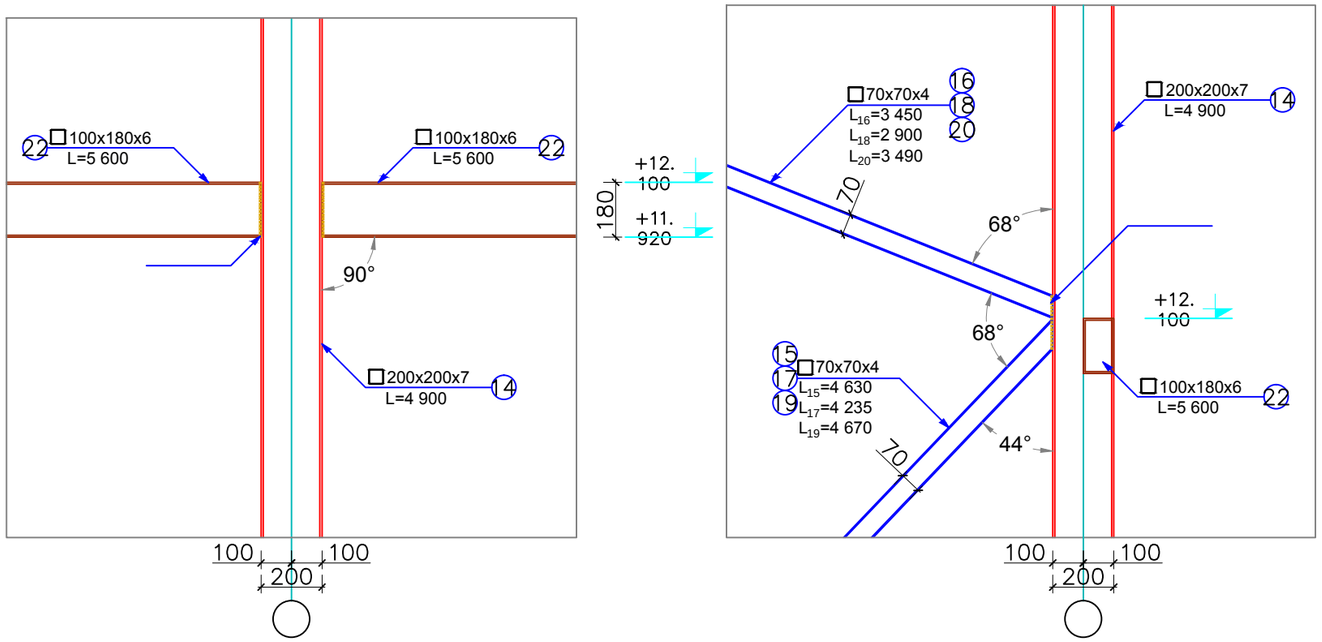

						ՊԱՏՎԻՐԱՏՈՒ՝ ԳՈՐԻՍԻ ՀԱՄԱՅՆՔԱՊԵՏԱՐԱՆ			
						ԲԱԶՄԱԲՆԱԿԱՐԱՆ ԲՆԱԿԵԼԻ ՏԱՆ ՎԵՐԱԿԱՌՈՒՑՄԱՆ ԵՎ ՏԱՆԻՔԻ ՎԵՐԱԿԱՌՈՒՑՄԱՆ ՆԱԽԱԳԻԾ ԳՈՐԻՍԻ ԳԵՏԱՓՆՅԱ ԹԻՎ 1 ՀԱՍՑԵՈՒՄ			
Փոփ	Քան.	Թեր.	Փաստ.	Ստորագ.	Ամ.				
Տնօրեն	Ա. Ալեքսանյան					ՀԱՏՈՐ - 2.2	Փուլ	Թերթ	Թերթեր
Ն.Գ.Ճ	Ա. Պողոսյան					ԿՈՆՍՏՐՈՒԿՏՈՐԱԿԱՆ ՄԱՍ	ԱՆ	18	23
Կոնստ.	Ա. Բոլյան								
Կոնստ.	Տ.Նահապետյան					ՄԵՏԱՂԱԿԱՆ ՇՐՋԱՆԱԿ -2' Մ 1:50	<<Մաստարա>> Ա/Կ		