


U 1:50

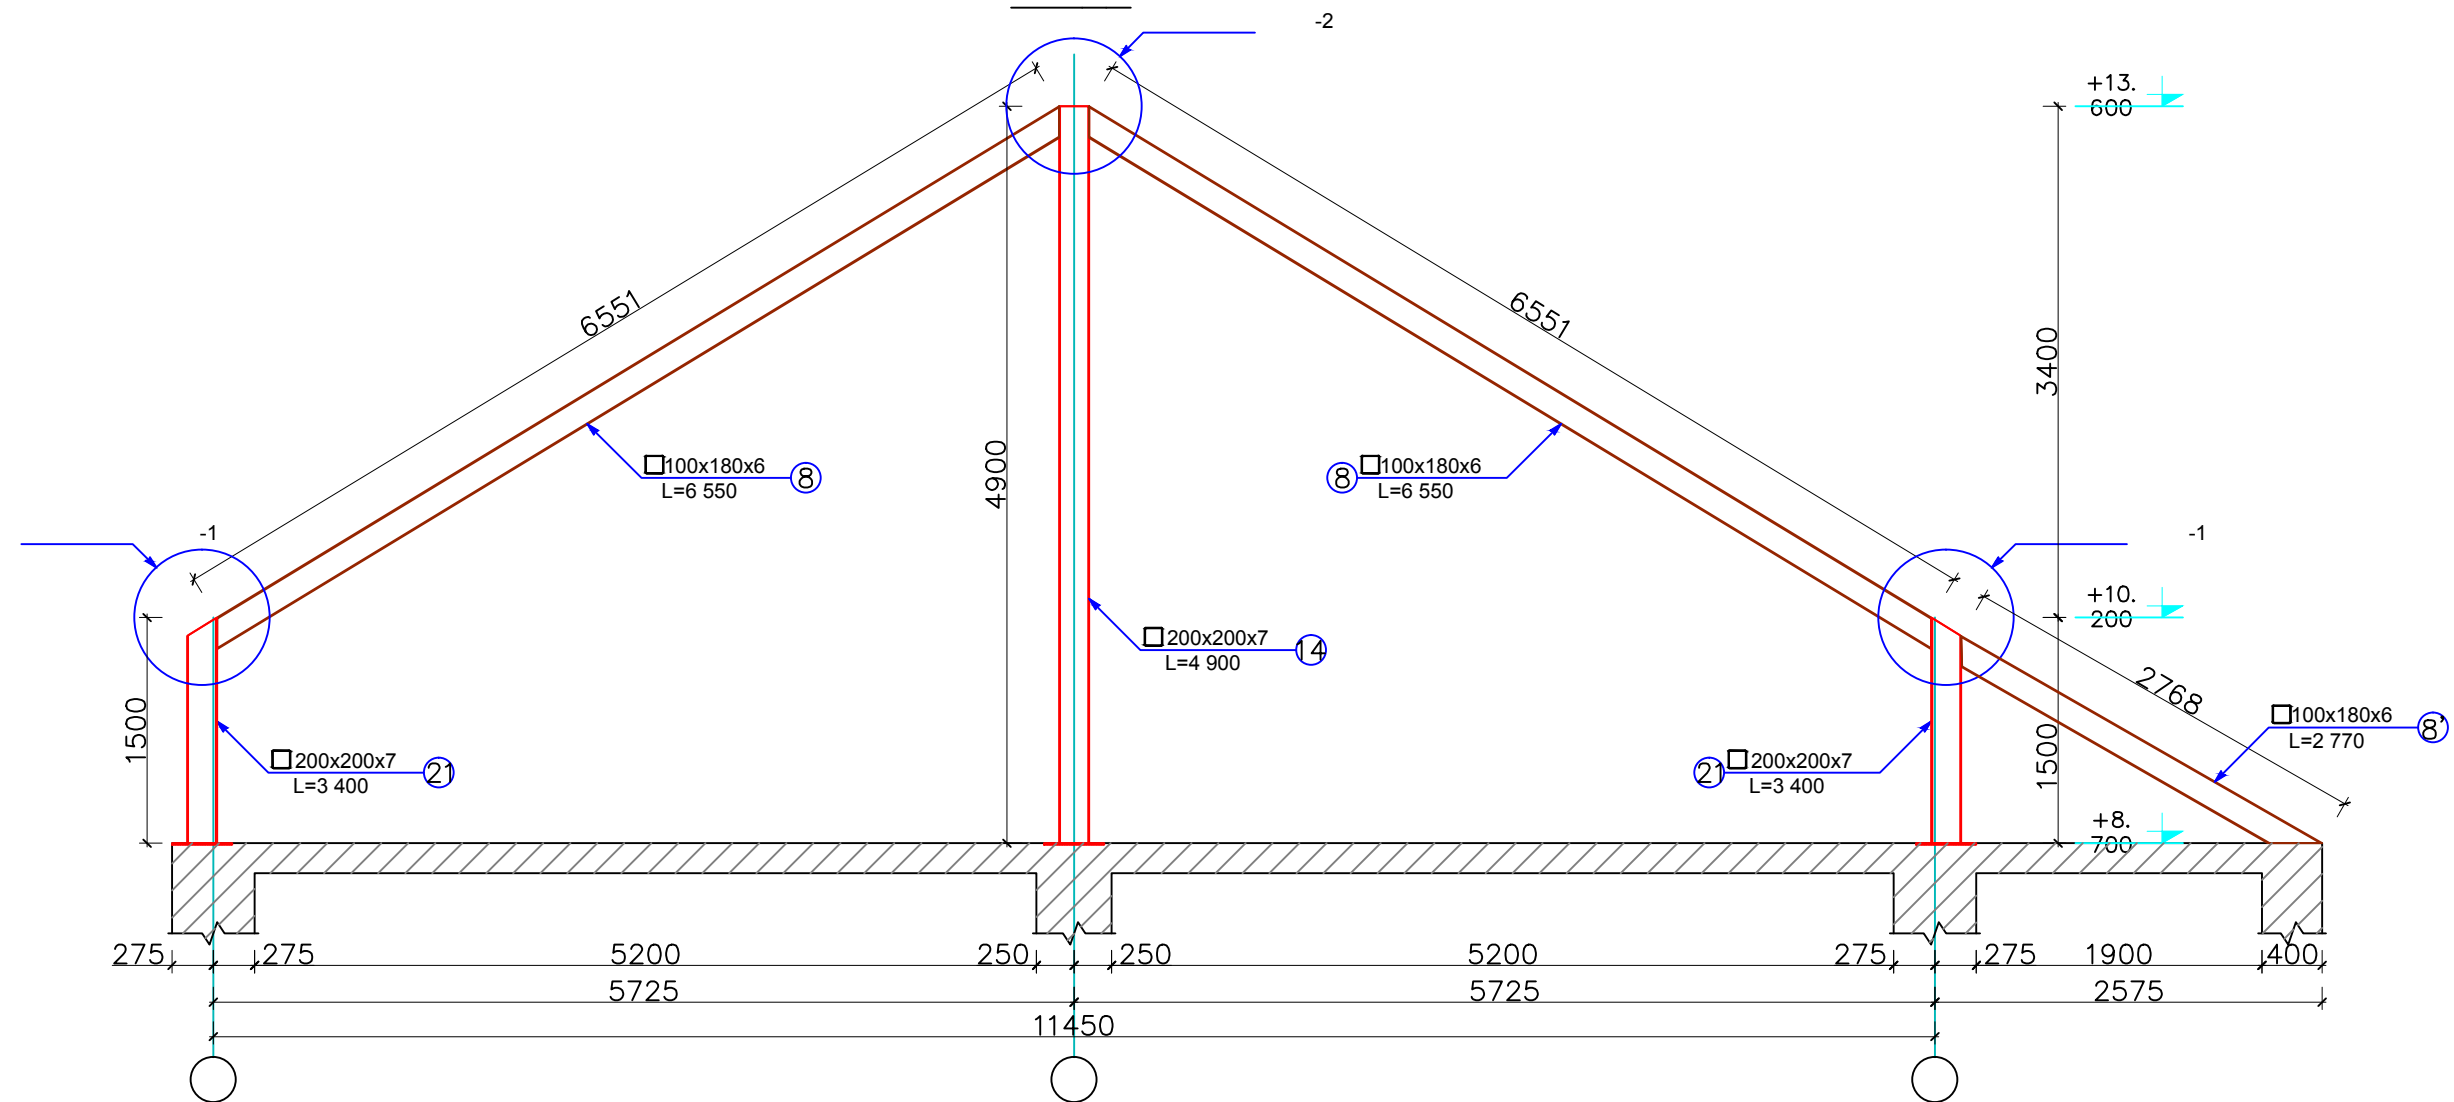

						ՊԱՏՎԻՐԱՏՈՒ՝ ԳՈՐԻՍԻ ՀԱՄԱՅՆՔԱՊԵՏԱՐԱՆ					
						ԲԱԶՄԱԲՆԱԿԱՐԱՆ ԲՆԱԿԵԼԻ ՏԱՆ ՎԵՐԱԿԱՌՈՂՑՄԱՆ ԵՎ ՏԱՆԻՔԻ ՎԵՐԱԿԱՌՈՂՑՄԱՆ ՆԱԽԱԳԻԾ ԳՈՐԻՍԻ ԳԵՏԱԾԵՅԱԾ ԹԻՎ 1 ՀԱՍՑԵՈՒՄ					
Փոփ	Քան.	Թեր.	Փաստ.	Ստոր.	Ամ.	ՀԱՏՈՐ - 2.2			Փուլ	Թերթ	Թերթեր
Տնօրեն	Ա. Ալեքսանյան					ԿՈՆՍՏՐՈՒԿՏՈՐԱԿԱՆ ՄԱՍ			ԱՆ	20	23
Ն.Գ.Ճ	Ա. Պողոսյան					ՄԵՏԱՂԱԿԱՆ ՇՐՋԱՆԱԿ -3' Մ 1:50			<<Մաստաբա>> Ա/Կ		
Կոնստ.	Ա. Բոլյան										
Կոնստ.	Տ.Նահապետյան										