


ԳԵՏԱՓԵՆՑԱԿ ԹԻՎ 1 ԲՆԱԿԵԼԻ ՇԵՆՔԻ ՄԱՆՍԱՐԴԱՅԻՆ ՀԱՐԿԻ ՀԱՏԱԿԱԳԻԾ Մ 1:100

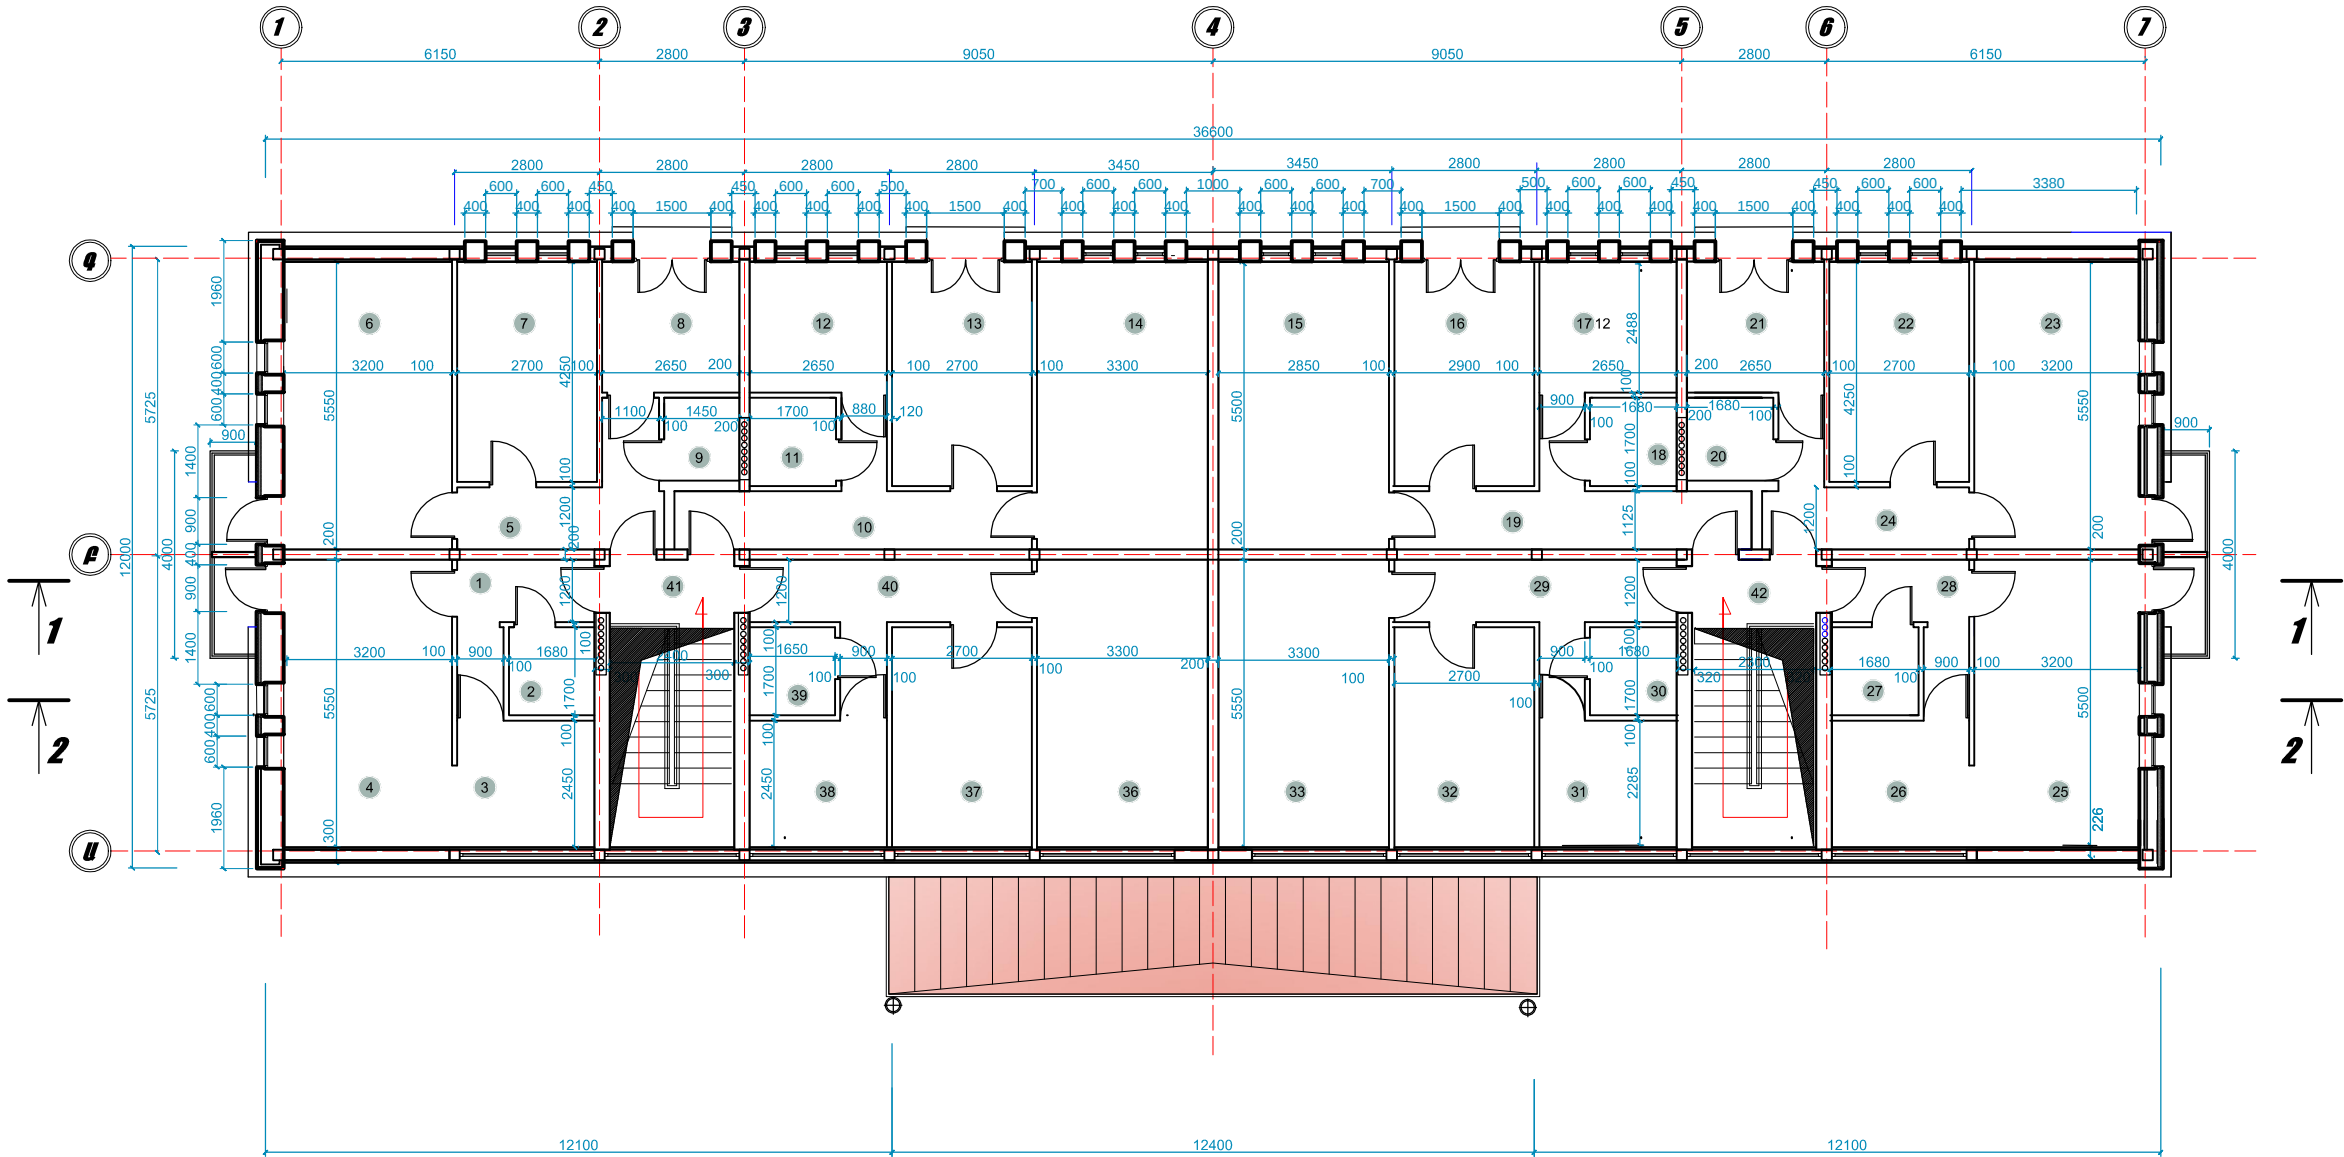

ՆԱԽԱԳԱՀ	Ա. ԱԼԵՔՍԱՆՅԱՆ		Գործի համայնքի Գործառնականության Գեոտեխնիկական ծախսերի ծրագրի մասին հարկերի և տարեկանների վերանորոգման նախագծանախադրված փաստաթղթերի կազմում			
ՆԱԽ. ՀԵՂ.	Վ. ՄԻՐԶՈՅԱՆ		ԳԵՏԱՓԵՆՑԱԿ ԹԻՎ 1 ԲՆԱԿԵԼԻ ՇԵՆՔ			
ԿՈՆՍՐ.	Վ. ԲԱՂԱՆՅԱՆ		ՊԱՏԿԱԿՆՈՒ ԳՈՐԾԻ ՀԱՄԱՅՆՔԱԳԵՏԱՐԱՆ			
			ԳԵՏԱՓԵՆՑԱԿ ԹԻՎ 4 ԲՆԱԿԵԼԻ ՇԵՆՔԻ ՄԱՆՍԱՐԴԱՅԻՆ ՀԱՐԿԻ ՀԱՏԱԿԱԳԻԾ			
"Մաստարա" ԱԿ Արտ. ճՐԴ-Ա-040, ԿԵԴ--Ա2-023			ՓՈՒԼ	ԹԵՐԹ	ԹԵՐԹԵՐ	
			Ա.Ն.	ՏՇ-4	27	