




ՄԻԱԶՈՒՅԼ ՍԱԼԻ ԵՎ ԱՍՏԻՃԱՆՆԵՐԻ ՀԱՏԱԿԱԳԻԾ
+11,500 ՆԻՇՈՒՄ , Մ1:100

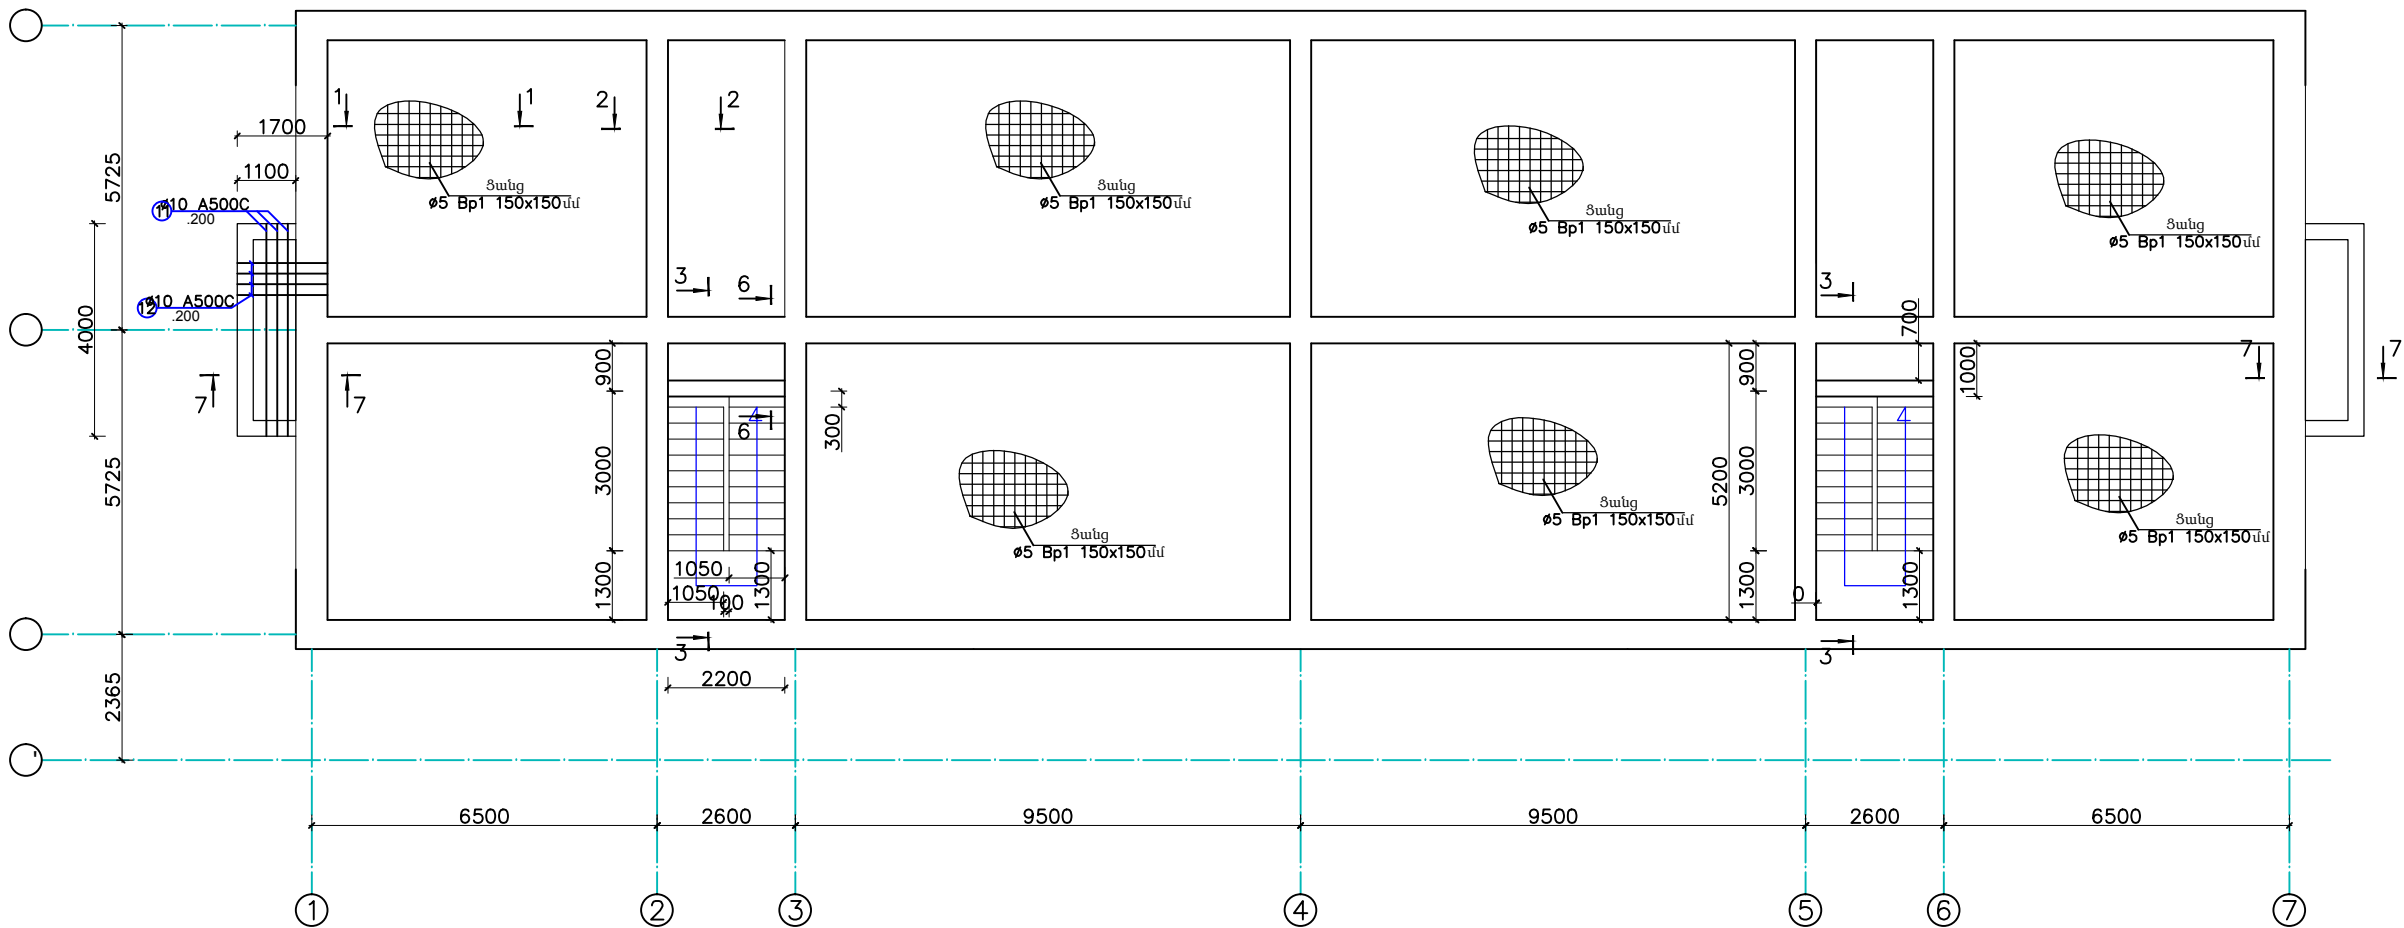


ԿՏՐՎԱԾԸ 1-1 , Մ1:20

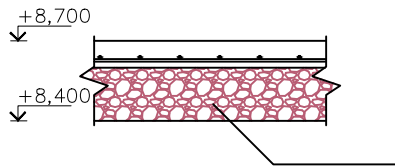


2-2 , 1:20

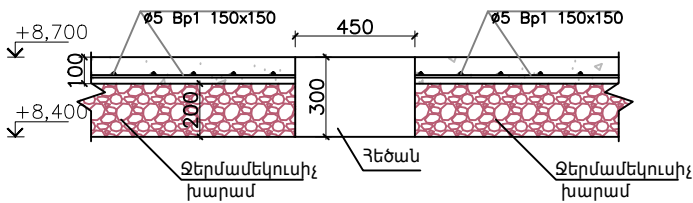


ԱՍՏԻՃԱՆԻ ԿՏՐՎԱԾԸ 3-3 , Մ1:50

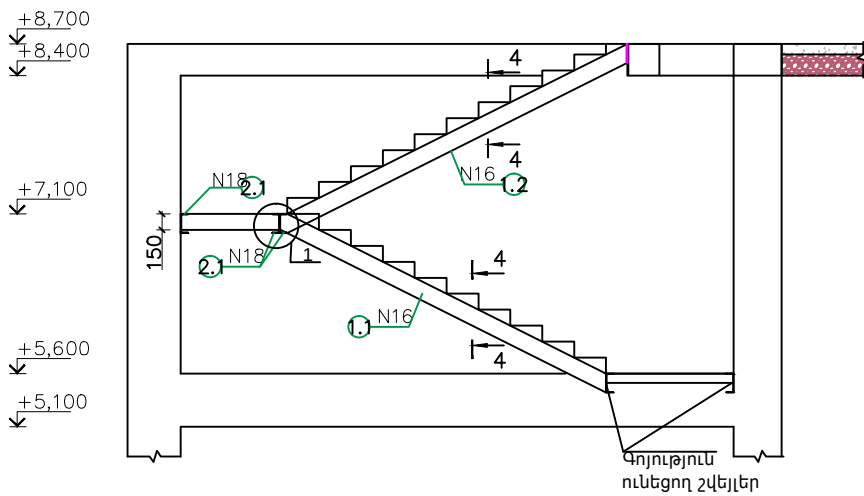


ԿՏՐՎԱԾԸ 4-4 , Մ1:20

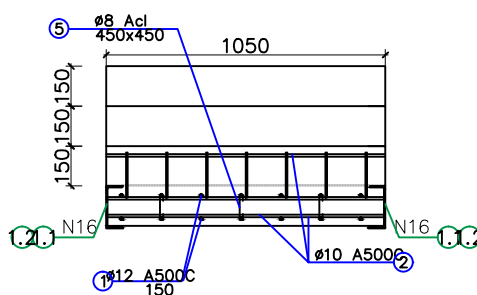


ԱՍՏԻՃԱՆԱԲԱՉՈՒԿԻ
ԿՏՐՎԱԾԸ , Մ1:20

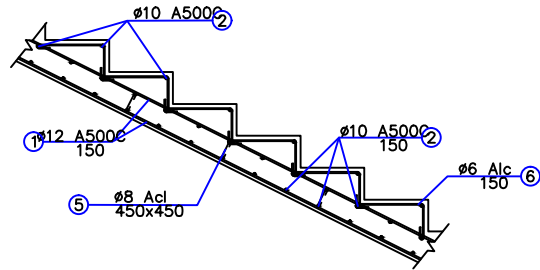

ՀԱՆԳՈՒՅՑ 1, Մ1:10

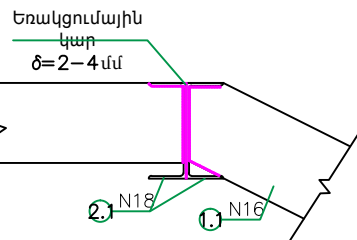

ԱՍՏԻՃԱՆԱՅՈՐԹԱԿԻ
ԿՏՐՎԱԾԸ , Մ1:20

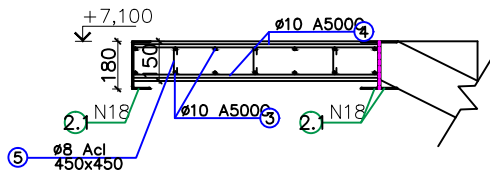

Միաձուլված հատակաստի մասնագիր					1 Գ.Ճ.Ի քաշը (կգ)	ԸՆԴ.Ի քաշը (կգ)
1	ՑԱՆՑ	Ø 5 Bp1	S= 337մ²	1	2.03	684,227
						ԾԱՎԱԼԸ մ³
	Ջերմամեկուսիչ խարամ					67,4 մ³
	Հատակաստի իրականացում	Բետոն՝ B12.5 դասի				33,7 մ³

ՆԱԽԱԳԱՀ	Ա. ԱԼԵՔՍԱՆՅԱՆ
ՆԱԽ. ՀԵՂ.	Վ. ՄԻՐԶՈՅԱՆ
ԿՈՆՍՏՐ.	Վ. ԲԱՂԱԼՅԱՆ
"Մաստաբա" ԱԿ Արտ. ԵՐԴ-Ա-040, ԿԵՂ-Ա2-023	

Գործի համայնքի Գործի քաղաքի Գետափնյա թիվ 1, թիվ 2, թիվ 3, թիվ 4, թիվ 5 և թիվ 6 բազմաբնակարան բնակելի շենքերի մասնադրային հարկերի և տանիքների վերանորոգման նախագծման նախագծման փաստաթղթերի կազմում
ՍԵՏԱԾԱՅ ԹԻՎ 1 ԲՆԱԿԵԼԻ ՇԵՆՔ

ՊԱՏԱԿՈՒՄՈՒՄ ԳՈՐԾԻ ԶԱՄԱՆԱԾՈՒՄԵՏԱՐԱՆ

+8,700, 1:100

ՓԼԻԼ	ԹԻԹ	ԹԻԹԻ
1/1	Կ-21	23