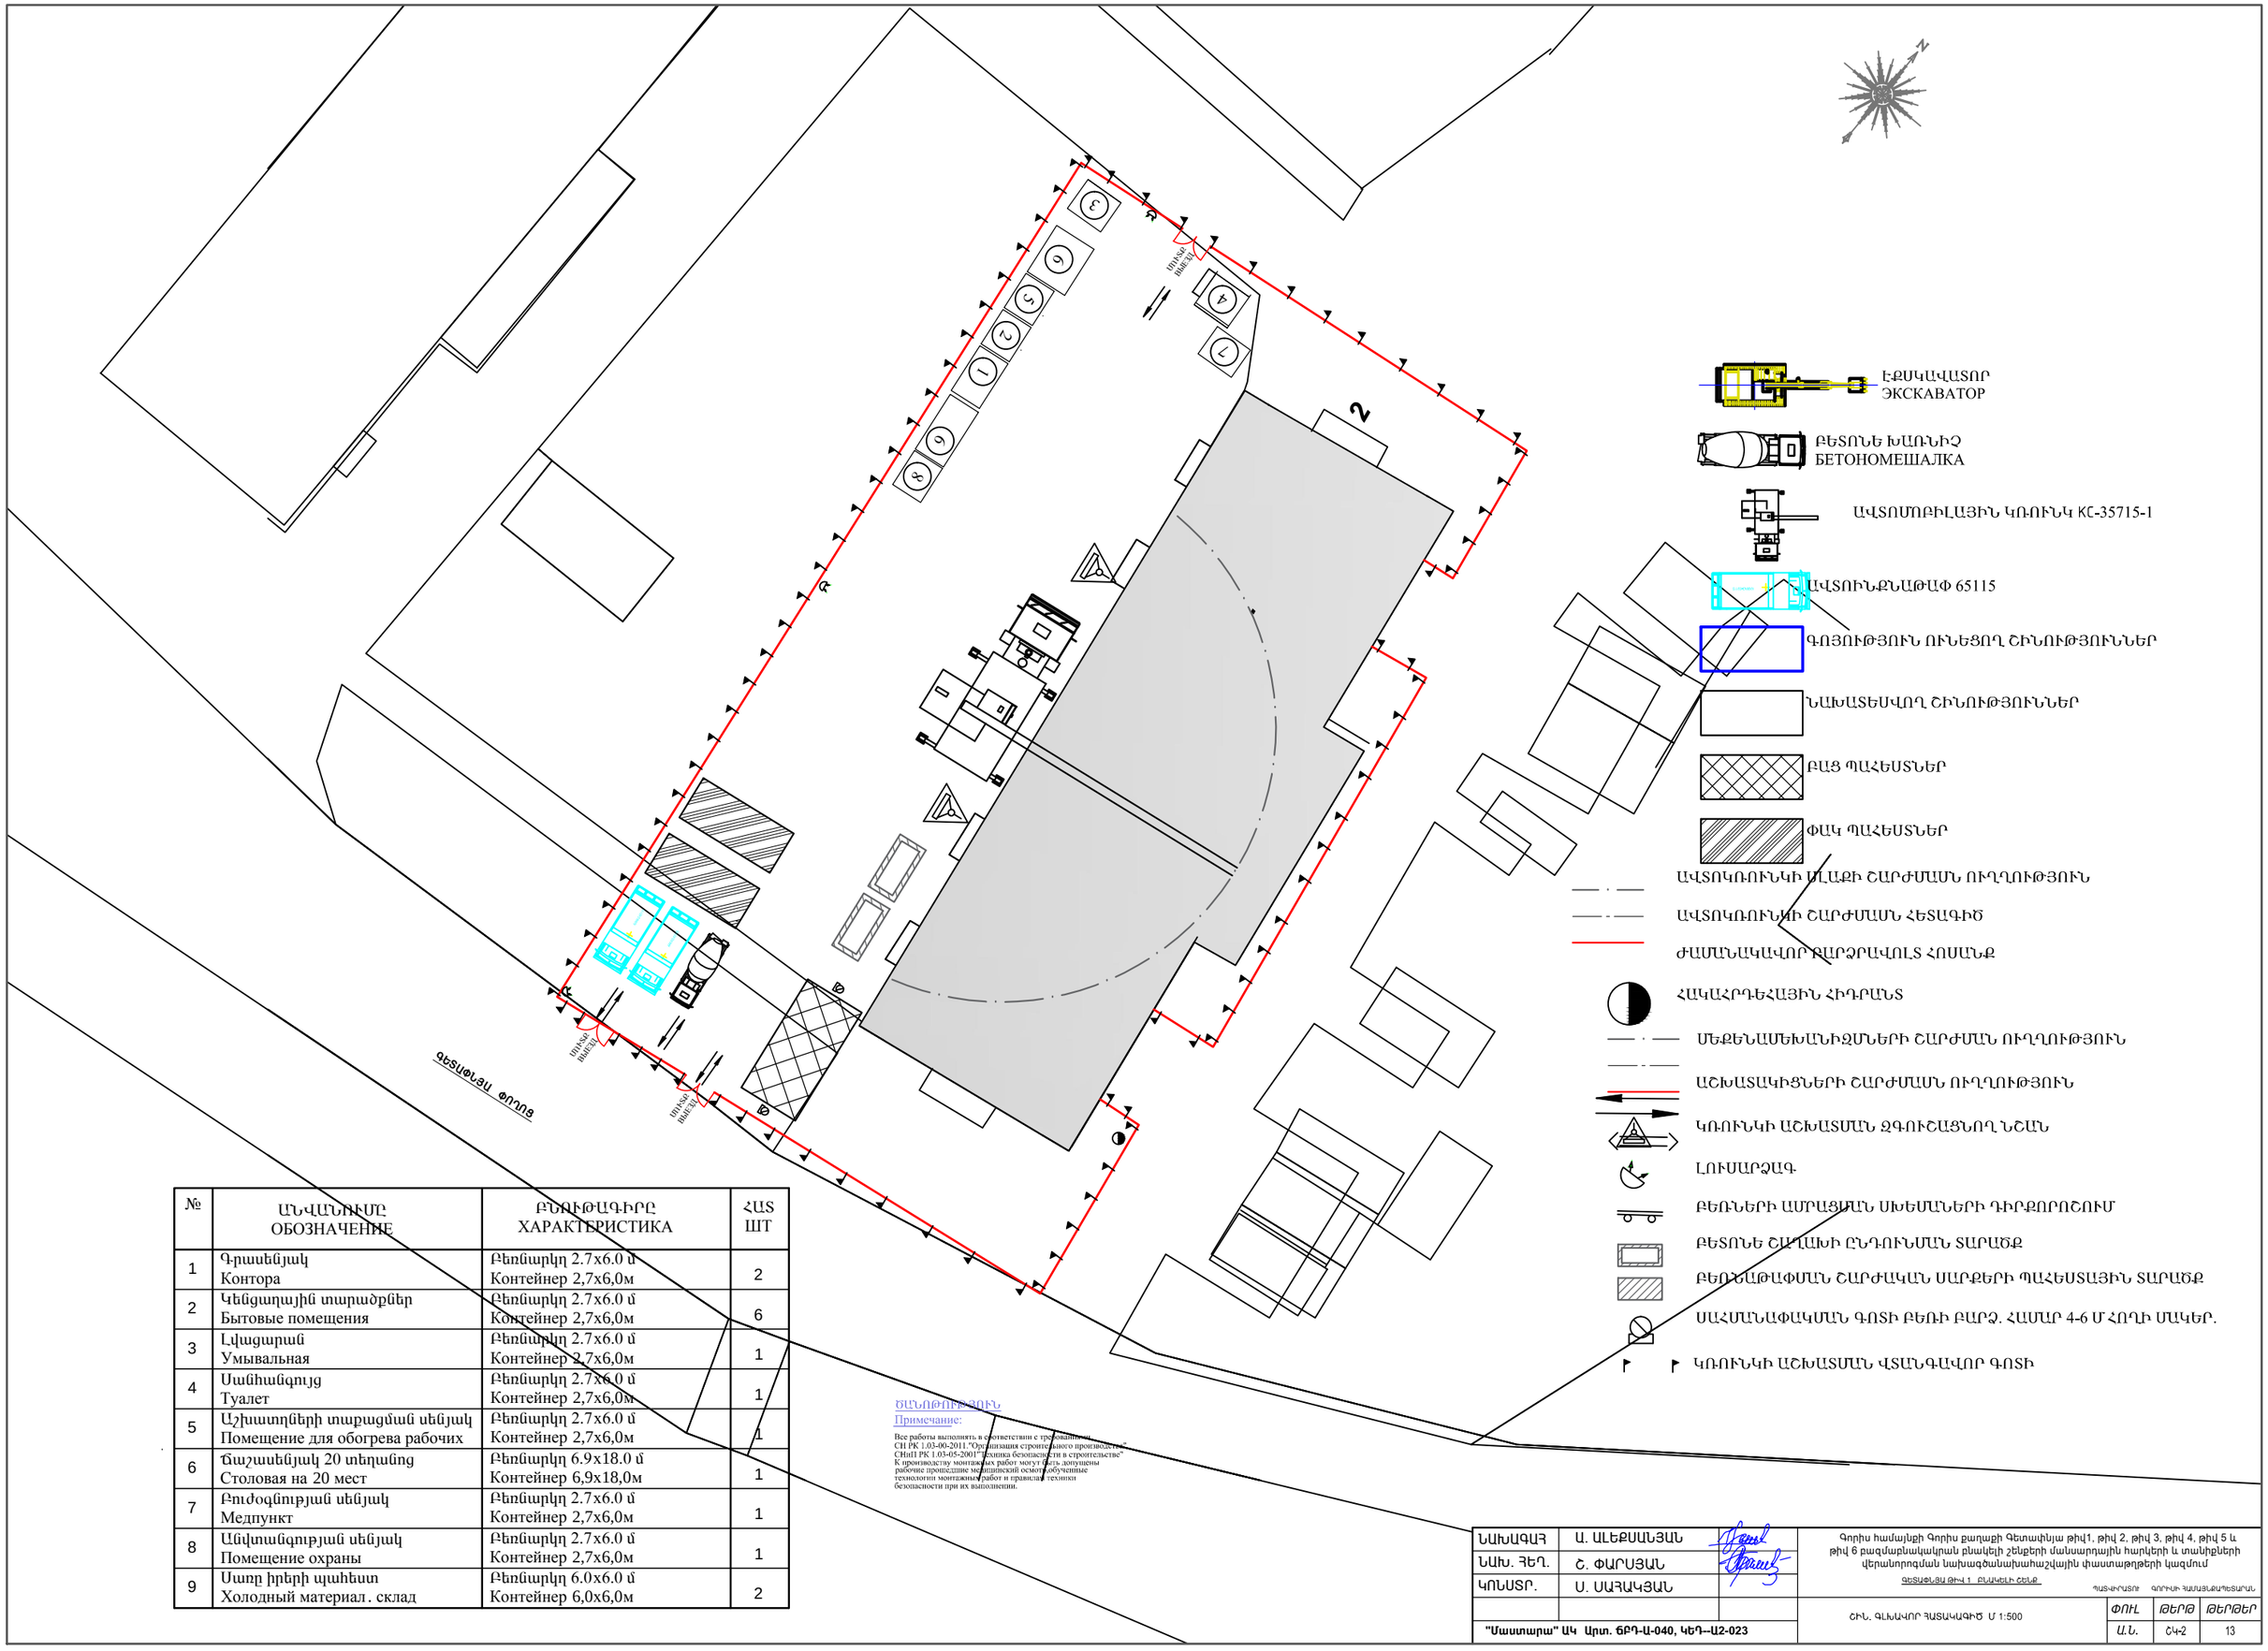

№	ԱՆՎԱՆՈՒՄԸ ОБОЗНАЧЕНИЕ	ԲՆՈՒԹԱԳԻՐԸ ХАРАКТЕРИСТИКА	ՀԱՏ ШТ
1	Գրասենյակ Контора	Բեռնարկղ 2.7x6.0 մ Контейнер 2,7x6,0м	2
2	Կենցաղային տարածքներ Бытовые помещения	Բեռնարկղ 2.7x6.0 մ Контейнер 2,7x6,0м	6
3	Լվացարան Умывальная	Բեռնարկղ 2.7x6.0 մ Контейнер 2,7x6,0м	1
4	Սանհանգույց Туалет	Բեռնարկղ 2.7x6.0 մ Контейнер 2,7x6,0м	1
5	Աշխատողների տաքացման սենյակ Помещение для обогрева рабочих	Բեռնարկղ 2.7x6.0 մ Контейнер 2,7x6,0м	1
6	Ճաշասենյակ 20 տեղանոց Столовая на 20 мест	Բեռնարկղ 6.9x18.0 մ Контейнер 6,9x18,0м	1
7	Բուժօգնության սենյակ Медпункт	Բեռնարկղ 2.7x6.0 մ Контейнер 2,7x6,0м	1
8	Անվտանգության սենյակ Помещение охраны	Բեռնարկղ 2.7x6.0 մ Контейнер 2,7x6,0м	1
9	Սառը իրերի պահեստ Холодный материал. склад	Բեռնարկղ 6.0x6.0 մ Контейнер 6,0x6,0м	2

ԾԱՆՈԹՈՒԹՅՈՒՆ
Примечание:

Все работы выполнять в соответствии с требованиями СН РК 1.03-06-2011."Организация строительного производства", СНиП РК 1.03-05-2001"Техника безопасности в строительстве" К производству монтажных работ могут быть допущены рабочие прошедшие медицинский осмотр,обученные технологии монтажных работ и правилам техники безопасности при их выполнении.

ՆԱԽԱԳԱՀ	Ա. ԱԼԵՔՍԱՆՅԱՆ	
ՆԱԽ. ՀԵՂ.	Շ. ՓԱՐՍՅԱՆ	
ԿՈՆՍՏՐ.	Ս. ՍԱՀԱԿՅԱՆ	
"Մաստարա" ԱԿ Արտ. ճԲԴ-Ա-040, ԿԵԴ--Ա2-023		

Գորիս համայնքի Գորիս քաղաքի Գետափնյա թիվ1, թիվ 2, թիվ 3, թիվ 4, թիվ 5 և թիվ 6 բազմաբնակարան բնակելի շենքերի մանսարդային հարկերի և տանիքների վերանորոգման նախագծանախահաշվային փաստաթղթերի կազմում

ՁԵՏԱՓԼԵՅԱ ԹԻՎ 1 ԲԱԿԵԼԻ ՇԵՆՔ

ՊԱՏՎԻՐԱՏՈՒ ԳՈՐԻՍԻ ՀԱՄԱՅՆՔԱՊԵՏԱՐԱՆ

ՇԻՆ. ԳԼԽԱՎՈՐ ՀԱՏԱԿԱԳԻԾ Մ 1:500

ՓՈՒԼ	ԹԵՐԹ	ԹԵՐԹԵՐ
Ա.Ն.	Շկ-2	13