



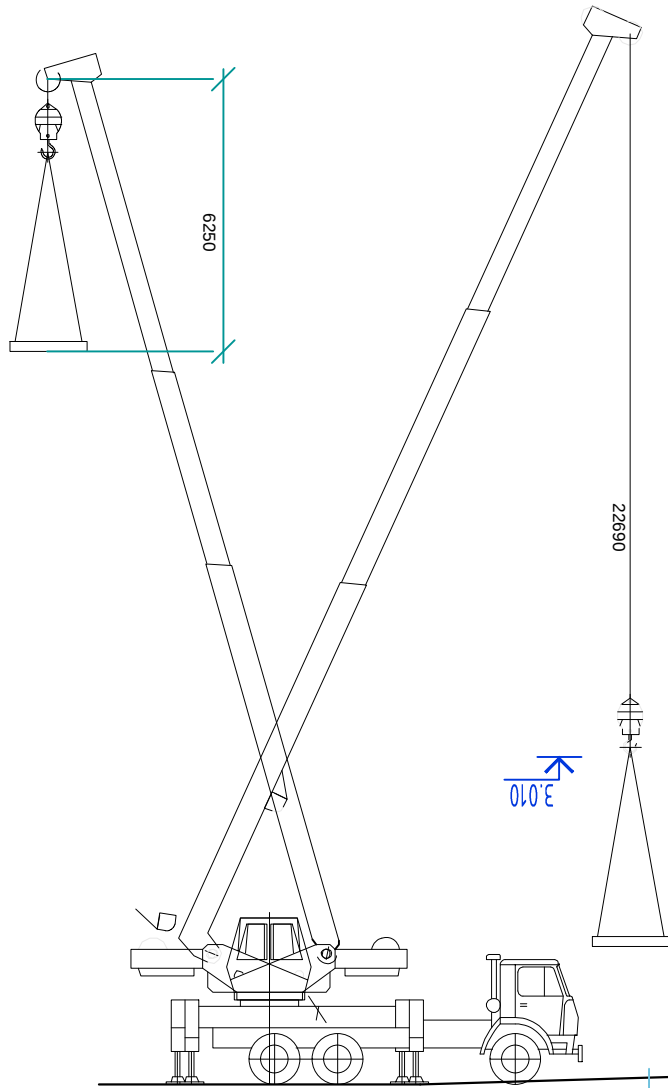

ԿՏՐՎԱԾՔ 1-1 Մ 1:100
ՔԱՅՔԵՅ 1-1 Մ 1:100

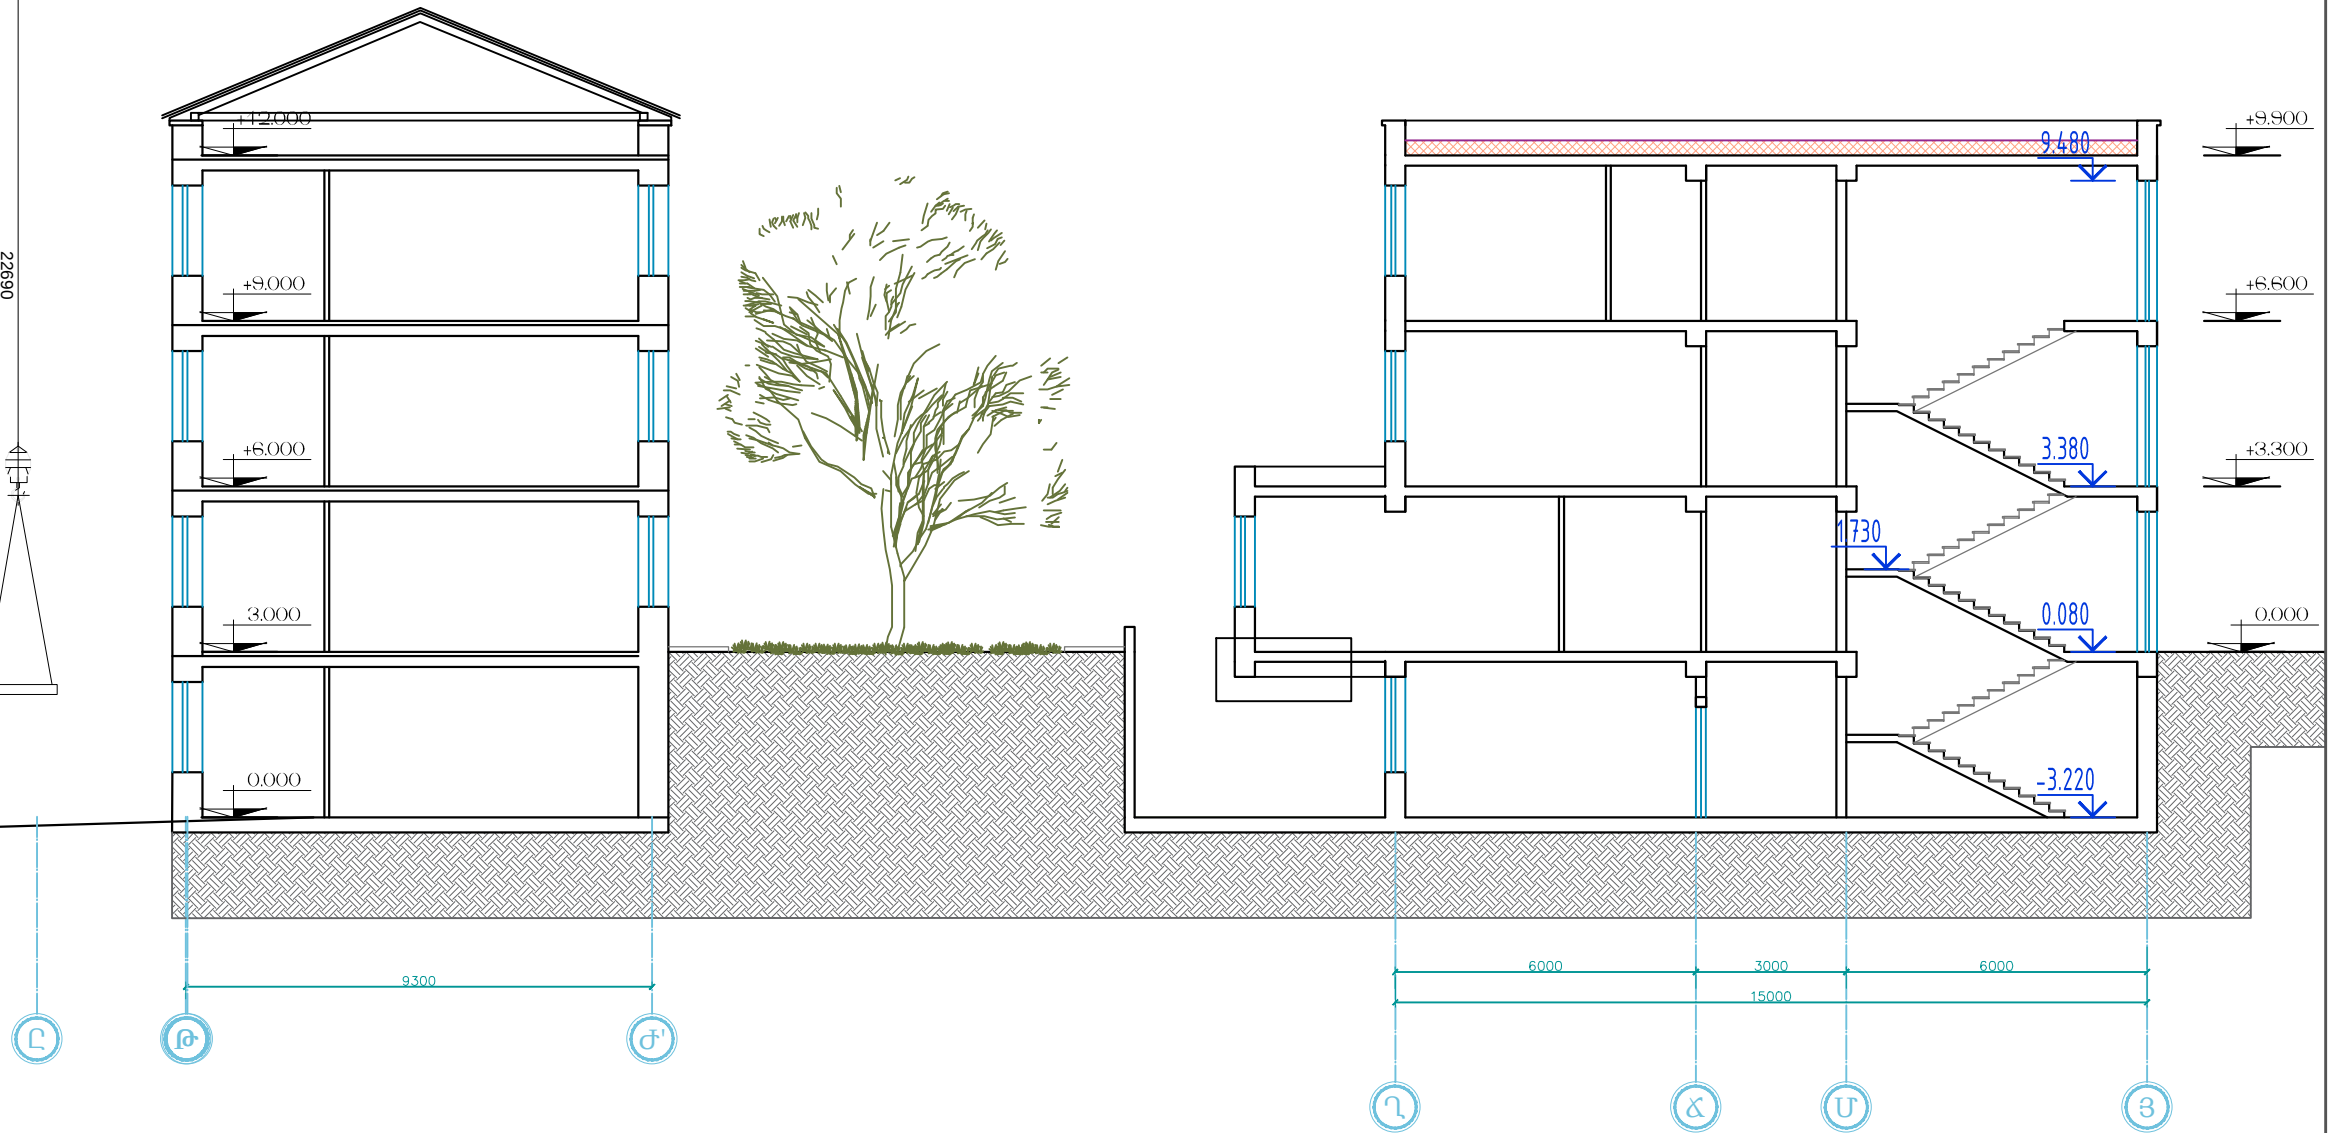

ՆԱԽԱԳԱՐ	Ա. ԱԼԵՔՍԱՆՅԱՆ	Գործի համալսարանի Գործի քաղաքի Գեոտեխնիկա թիվ 1, թիվ 2, թիվ 3, թիվ 4, թիվ 5 և թիվ 6 բազմաբնակարան բնակելի շենքերի մասնաորոշային հարկերի և տանիքների վերանորոգման նախագծանախահաշվային փաստաթղթերի կազմում
ՆԱԽ. ՀԵՂ.	Վ. ՄԻՐԶՈՅԱՆ	ԳԵՏԱԹԵԽՆԻԿԱԿԱՆ ԴԱՏԱԿԱՆՈՒԹՅԱՆ ԳՈՐԾԻ ԿԱԶՄԱՆԻԿԱՆ ԳՐԱԴԱՐԱՆ
ԿՈՆՍՏՐ.		
"Մաստաբա" ԱԿ Արտ. ճԲԴ-Ա-040, ԿԵԴ-Ա2-023		ԿՏՐՎԱԾՔ 1-1
		ՓՈՒԼ
		Լ.Լ.
		ԸԿ-3
		13